



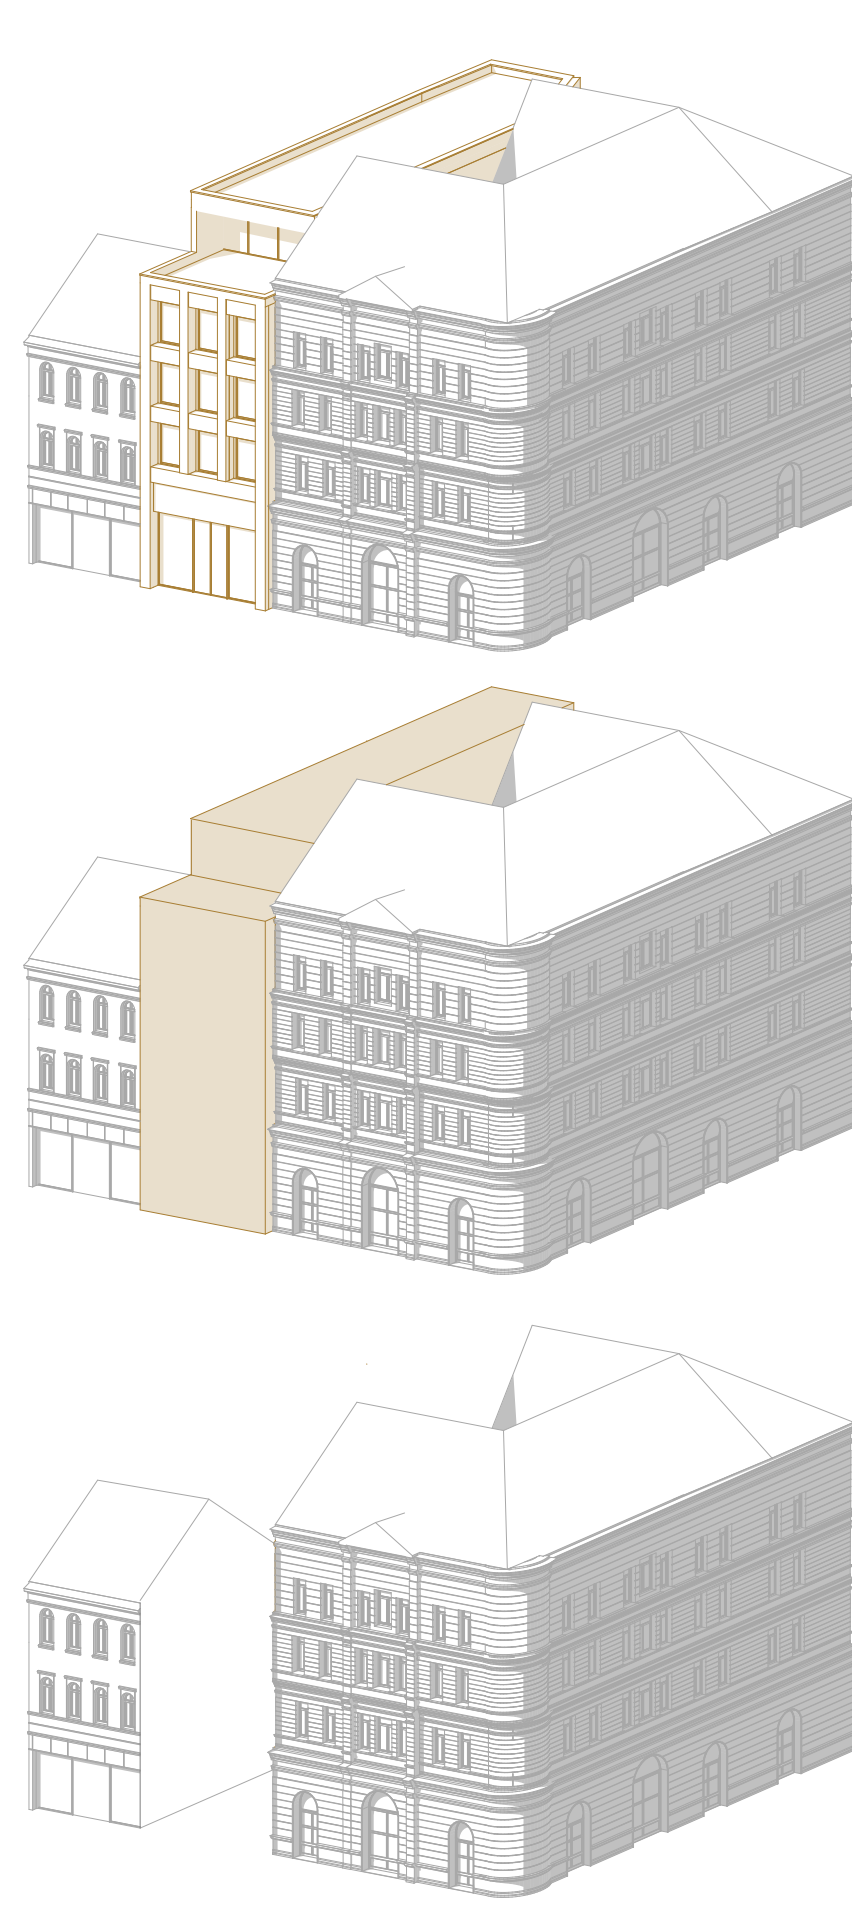


Přízemí 1.PP

1. Hlavní vchod 111 m²
2. Výstavní prostor 111 m²

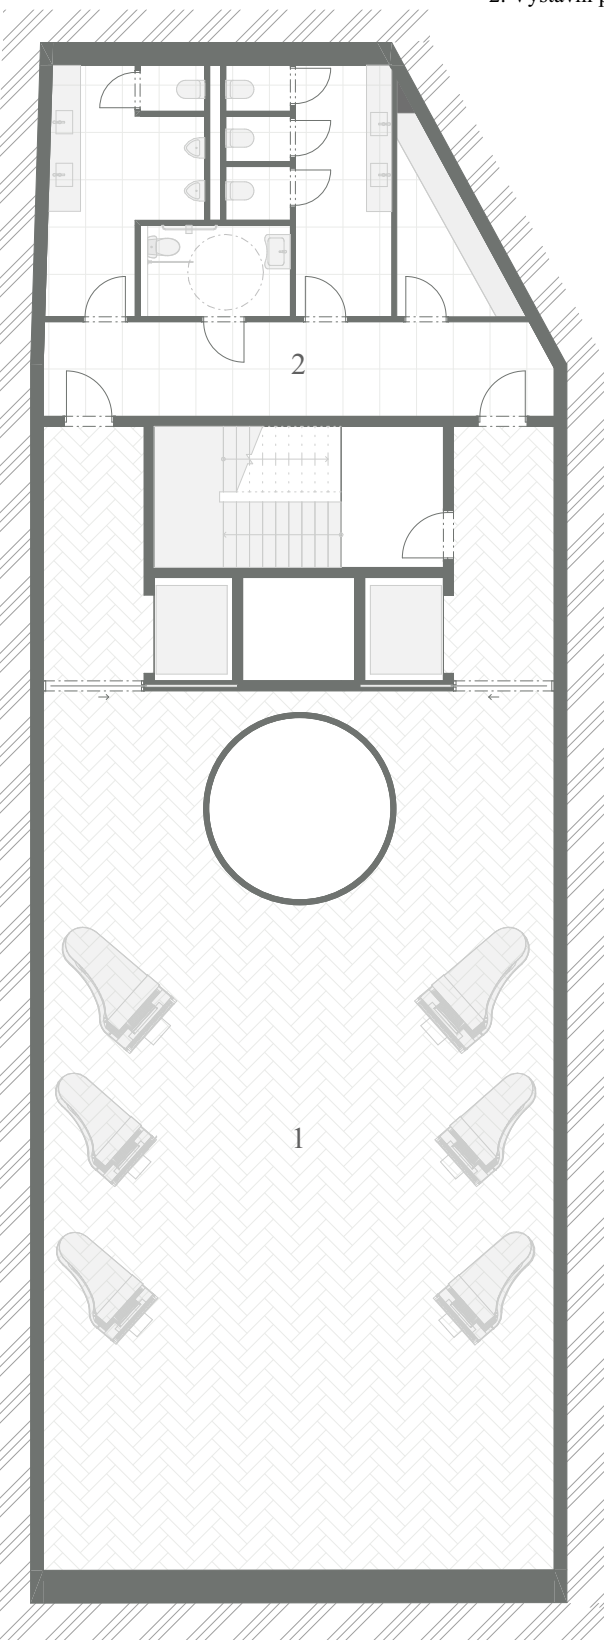


Přízemí 1.NP

1. Výstavní prostor 111 m²
2. Výstavní prostor 111 m²

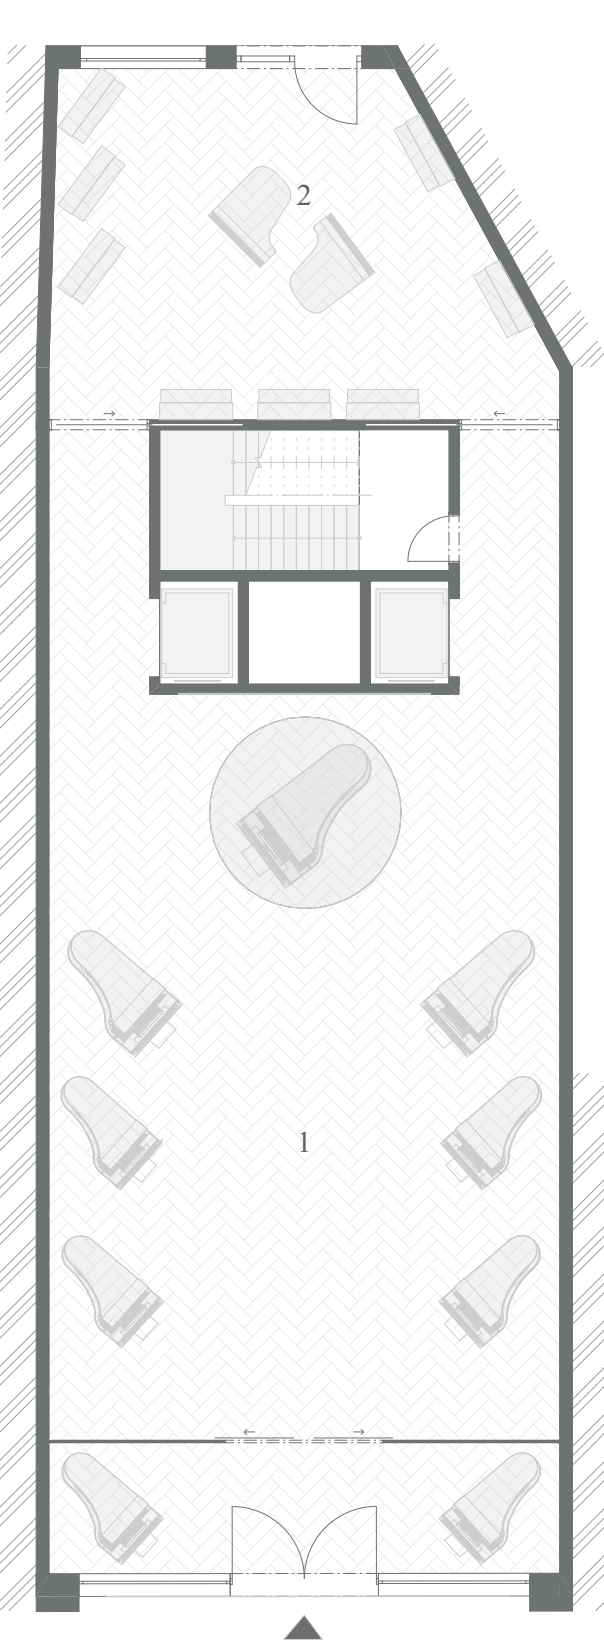


Přízemí 2.NP

1. VIP lounge 111 m²

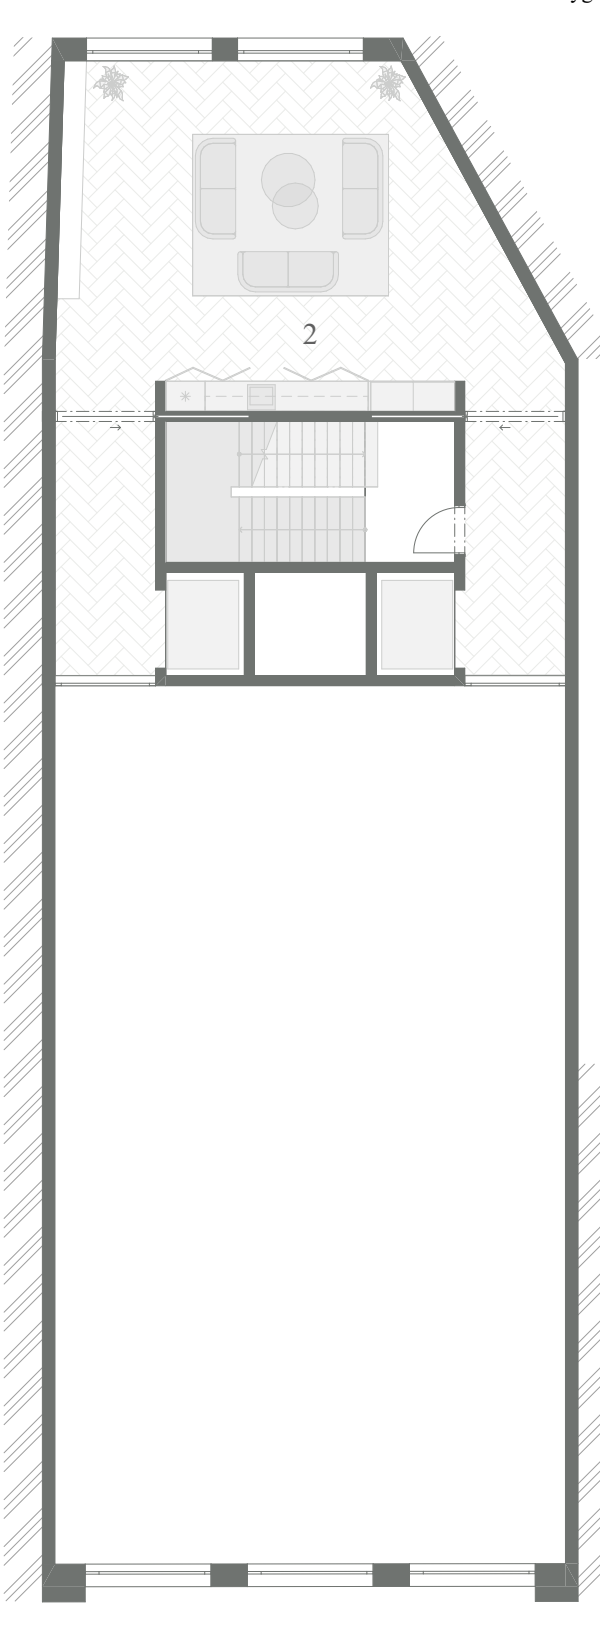


Přízemí 3.NP

1. Kancelářský prostor 111 m²
2. Výstavní prostor 111 m²

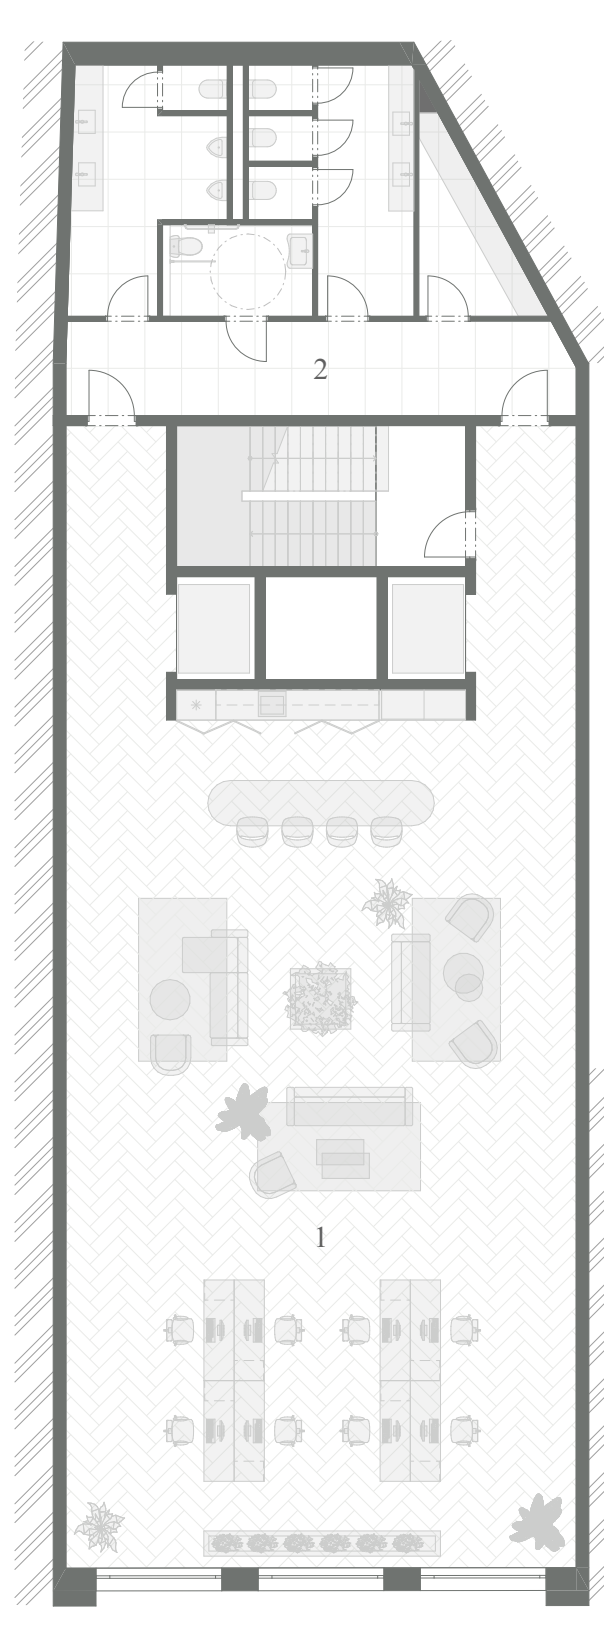


Přízemí 4.NP

1. Kancelářský prostor 111 m²
2. Kancelářský prostor 111 m²

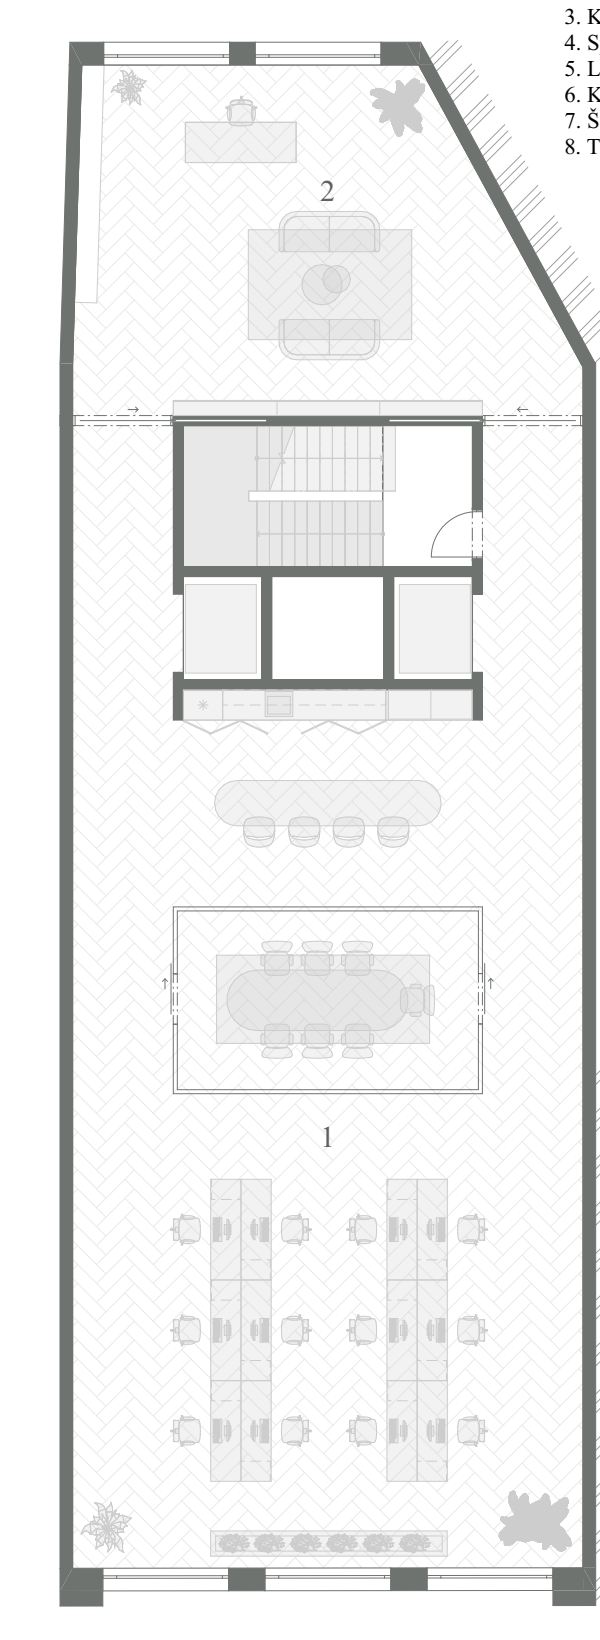

Přízemí 5.NP


1. Chodba
2. Kancelářský prostor
3. Kancelářský prostor
4. Kancelářský prostor
5. Kancelářský prostor
6. Kancelářský prostor
7. Kancelářský prostor
8. Kancelářský prostor

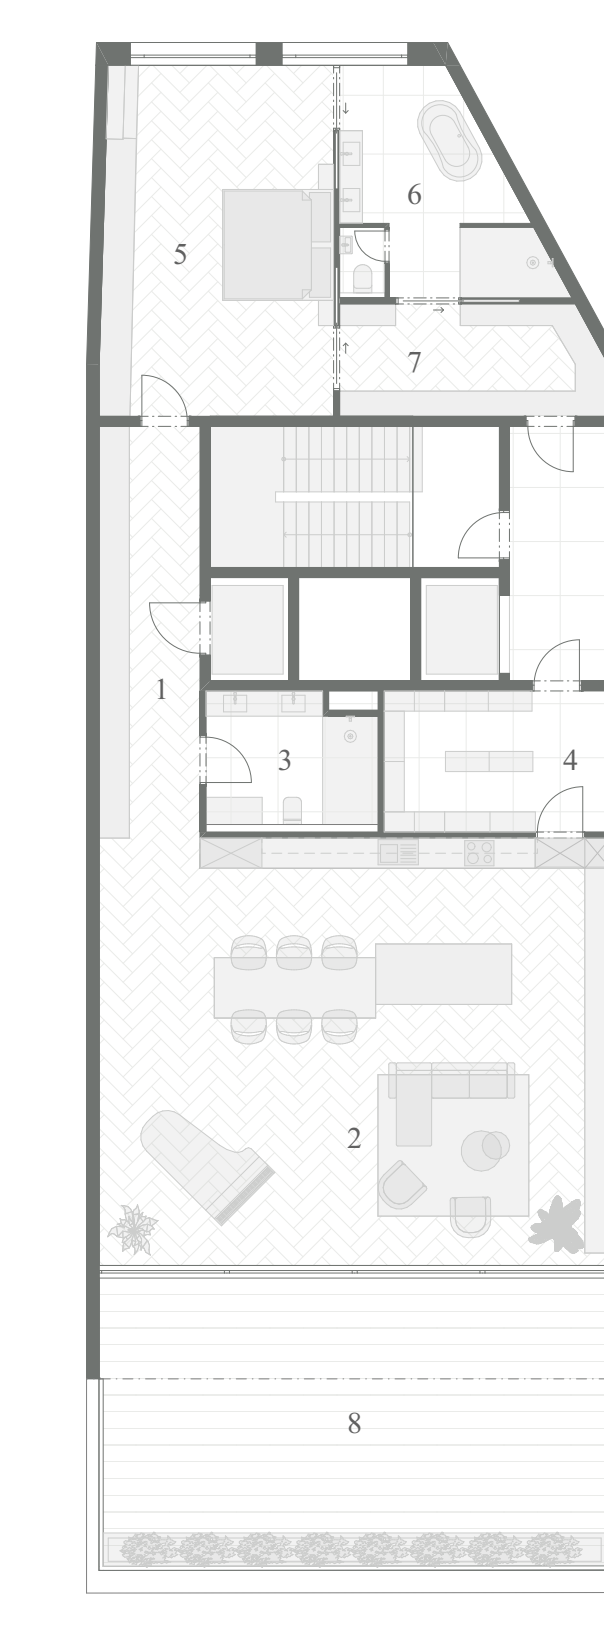


Showroom Steinway & Sons

Tématem diplomové práce je návrh showroomu pro klavíry značky Steinway & Sons – světového lídra v oblasti výroby koncertních klavírů. Cílem návrhu je vytvořit reprezentativní prostor, který nejen prezentuje samotné nástroje, ale zároveň nabízí návštěvníkům zážitek odpovídající výjimečnosti značky a její dlouhé tradici. Showroom je koncipován jako multifunkční místo, které kombinuje výstavní funkci s možností pořádání komorních koncertů, workshopů a individuálních setkání s klienty. Součástí návrhu je také privátní rezidenční podlaží, určené pro ubytování renomovaných interpretů během jejich působení v Praze.



Pozemek se nachází v centru Prahy v těsné blízkosti historického jádra města. Vzhledem k omezené ploše a urbanistickému kontextu bylo cílem návrhu nalézt citlivé architektonické řešení, které naváže na charakter okolní zástavby a zároveň se jasně vymezí jako současná stavba s vysokými nároky na detail a materiálové provedení.

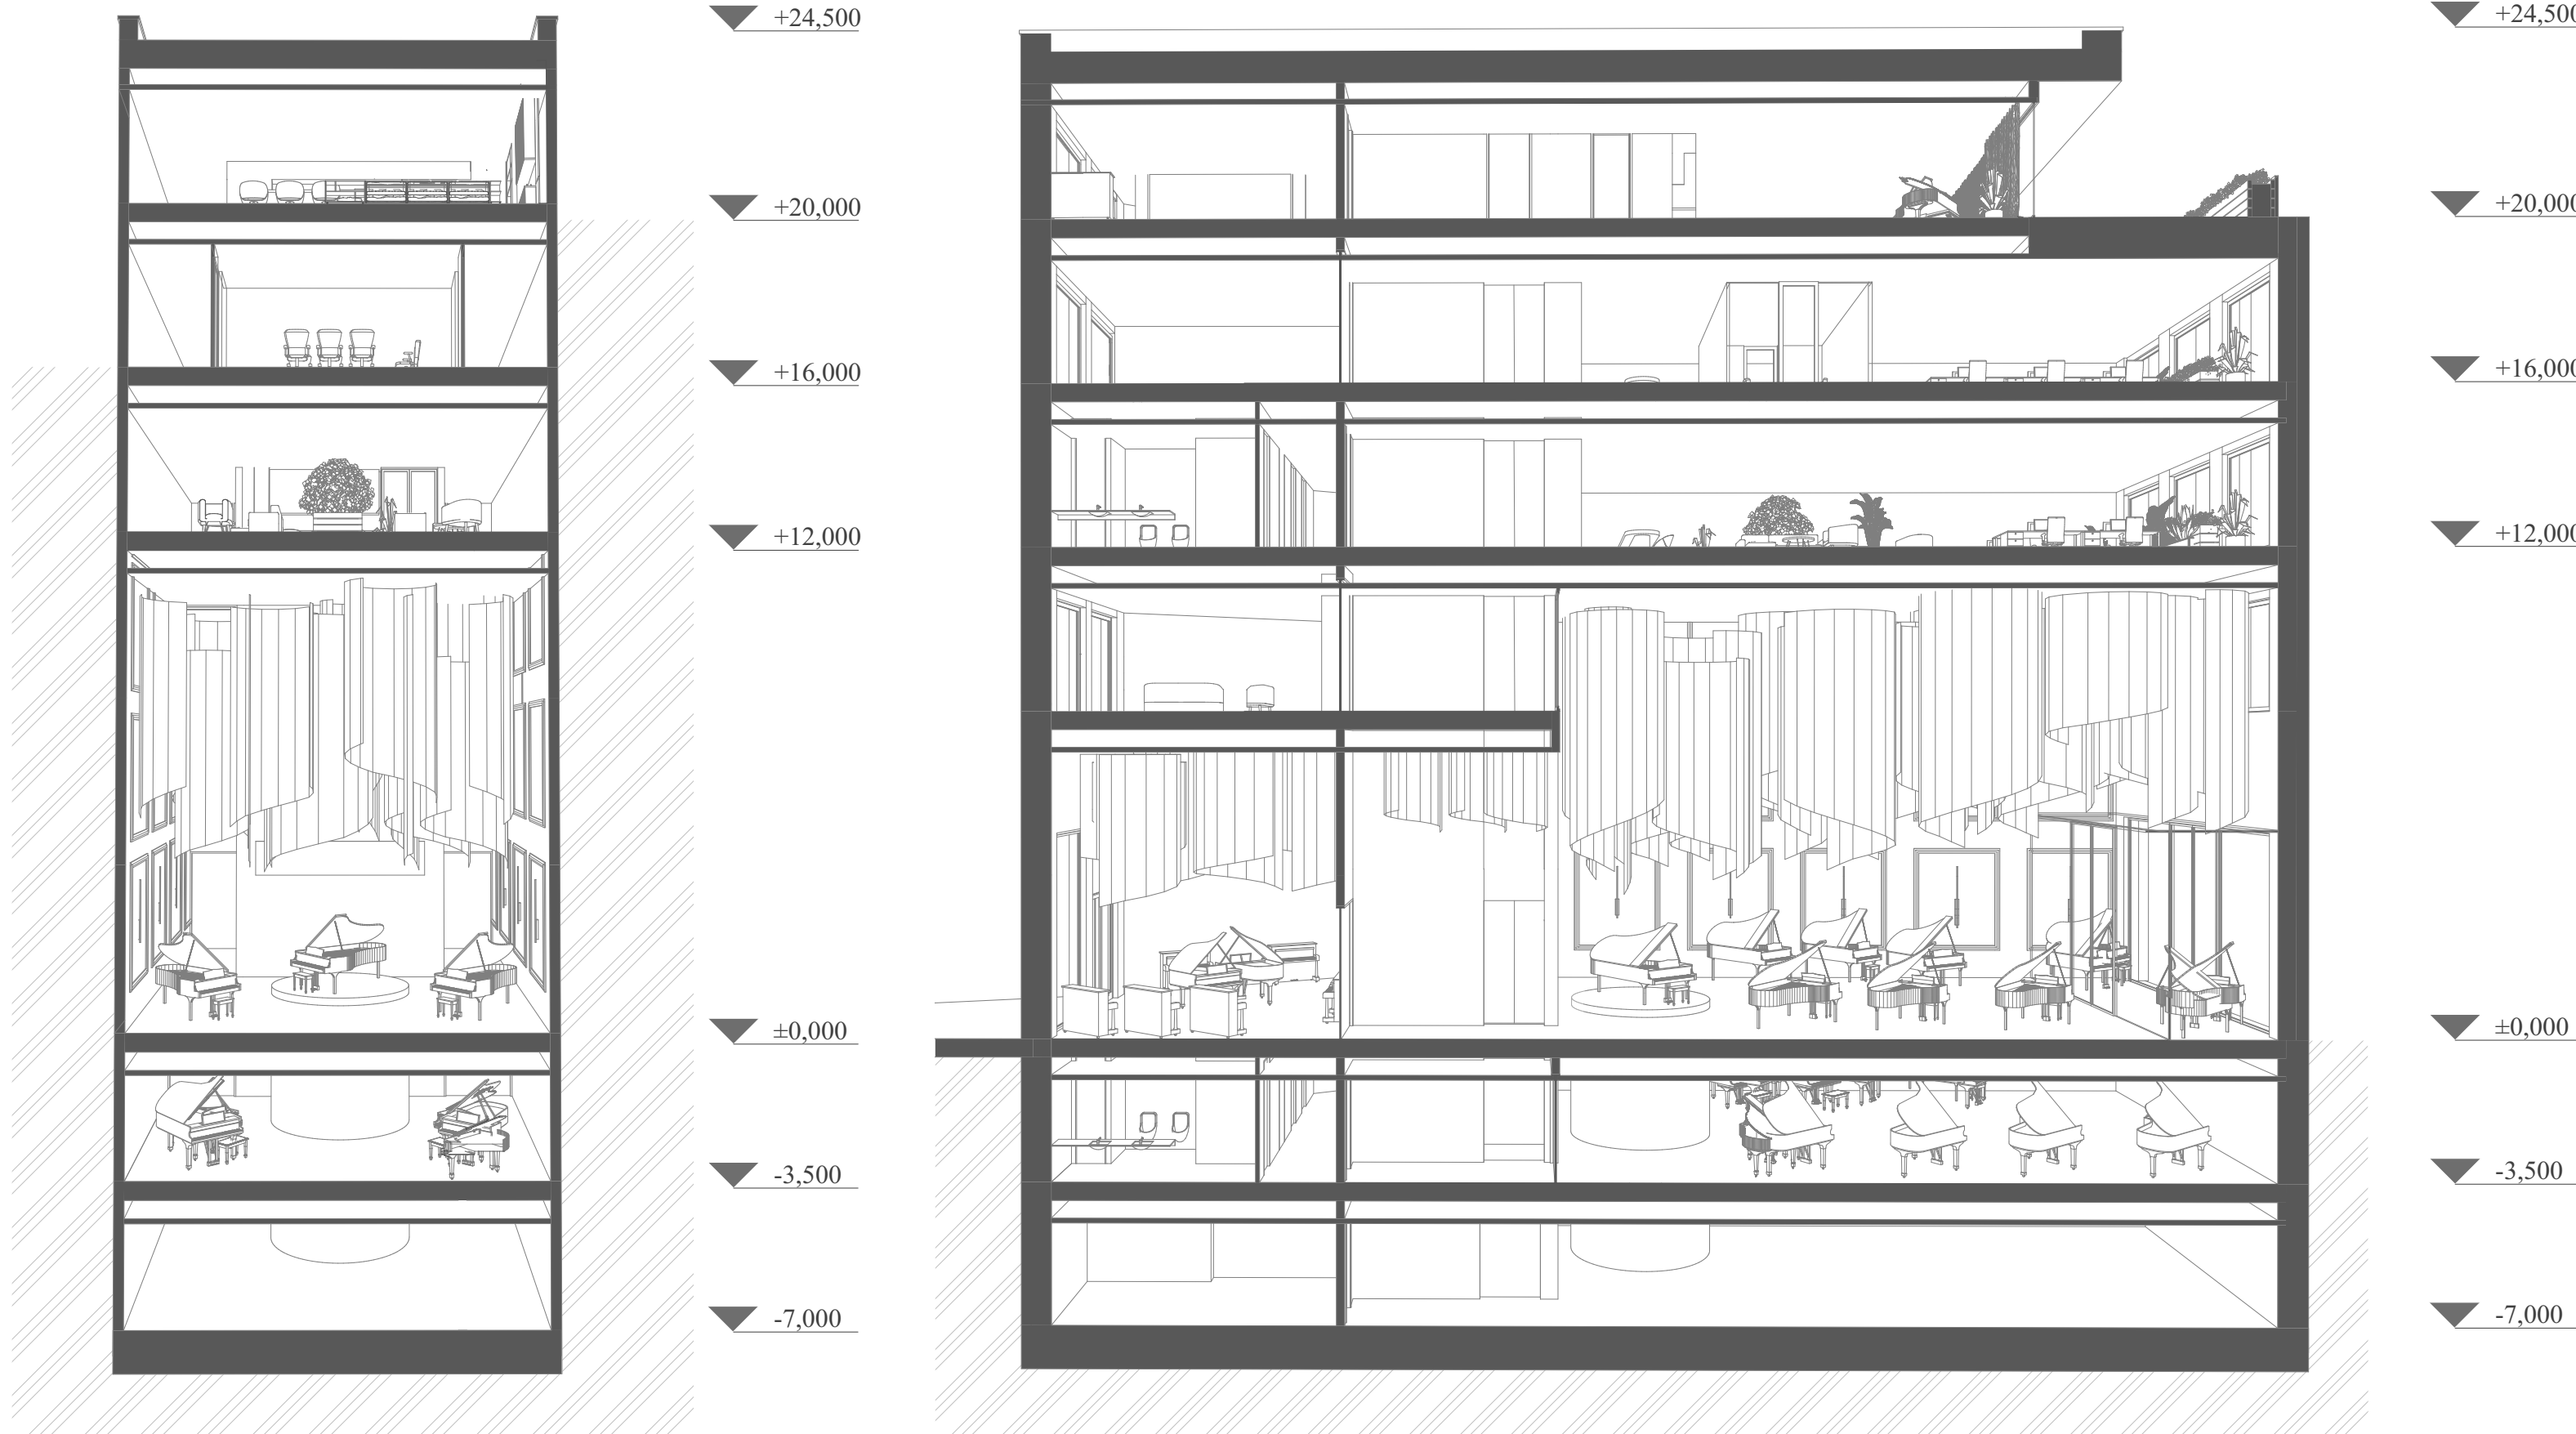


Prostorové schéma

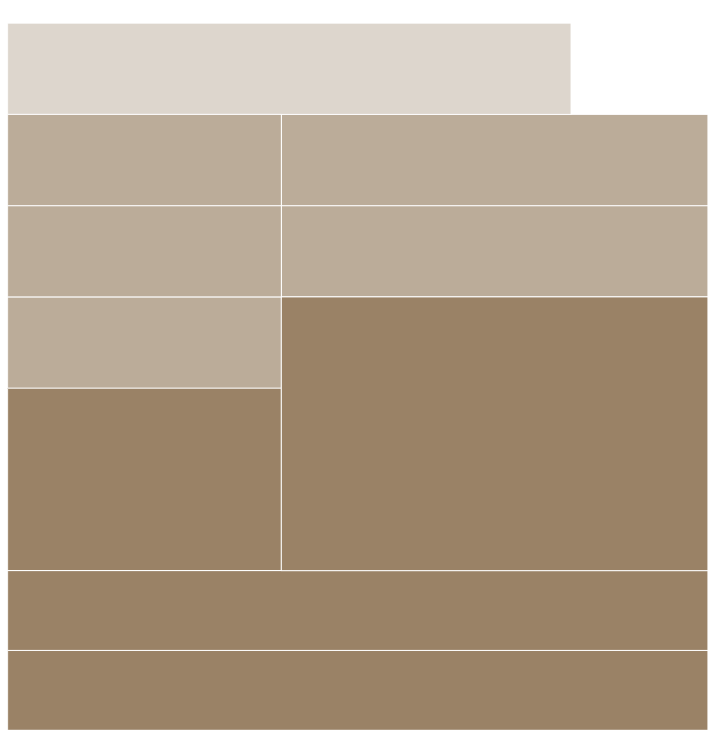


Funkce

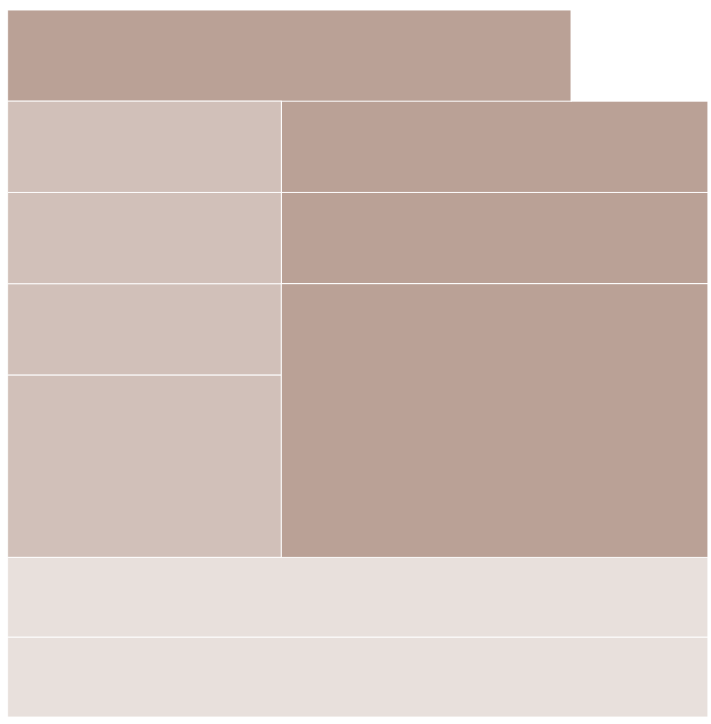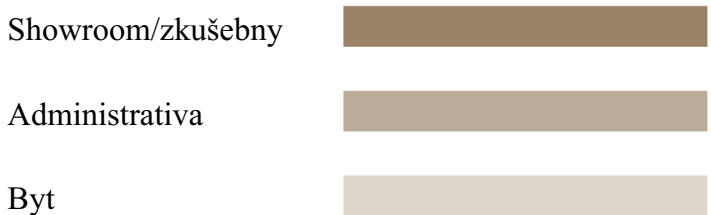

Výhledy

 

Soukromý/veřejný prostor

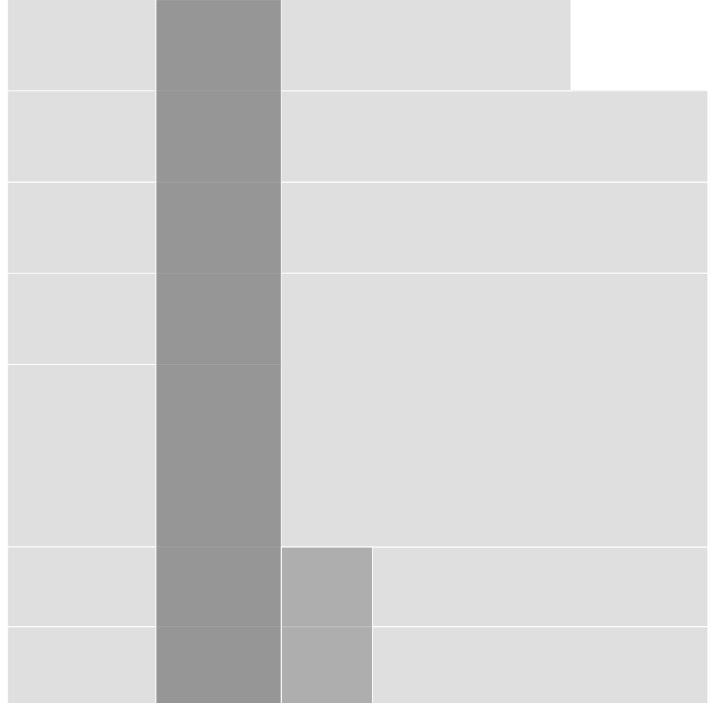

Vertikální komunikace



Axonometrie

