

## ARCHITEKTONICKÝ KONCEPT - CENTRUM TECHNOLOGICKÉHO ROZVOJE V KYJEVĚ

Projekt Centra technologického rozvoje při VDNG spojuje paměť, vzdělávání, inovace a rehabilitaci. Díky své strategické poloze, flexibilnímu funkčnímu zónování a silnému ekonomickému základu se stane nejen symbolem boje o rozvoje Ukrajiny, ale také efektivním centrem pro vzdělávání, technologie a podporu komunity.

**Analýza a význam pro poválečné Ukrajinu**


Práspěvek IT sektoru k HDP Ukrajiny v roce 2023: 4,7 % HDP (~7,1 miliardy \$).

Růst exportu IT služeb v roce 2022: +5,8 % navzdory válce, která z tohoto odvětví udělala jedno z klíčových v ekonomice.

Vytvoření nových pracovních míst: ~300 000 specialistů pracuje v oblasti IT s perspektivou navýšení na 500 000.

Výhled investic do technologií: Očekává se, že v roce 2025 přiláká investice rizikového kapitálu ve výši více než 1 miliarda USD.

Rozvoj technologií je strategickou cestou k obnově ukrajinského hospodářství po válce. Centrum technologického rozvoje se stane důležitým místem pro vědecký výzkum, startupy a rehabilitaci, spojující historickou paměť a inovativní budoucnost.

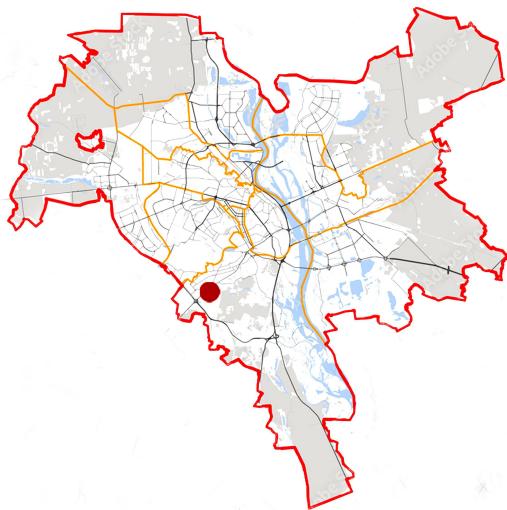

### Ekonomické zdůvodnění

#### 1. Financování

Státní dotace a mezinárodní investice.  
Spolupráce s technologickými firmami a univerzitami.  
Tvorba inovativních produktů, které mohou komplexně podpořit.

#### 2. Sobešlost

Příjem z pronájmu prostor v technologickém parku.  
Vedení konferencí, vzdělávacích kurzů výzkumných programů.  
Sponzorské programy od obchodních a mezinárodních partnerů.

#### Funkční řešení

1. Centrum technologického rozvoje  
Prostory pro přednášky, školení, výzkumné laboratoře.  
Coworkingové prostory pro studenty a startupy.  
Otevřený prostor pro sdílení napádů a spolupráce.

#### 2. Technologický park

Laboratoře a kanceláře pro inovativní podniky.  
Workshopy pro vývoj vojenských a civilních technologií.  
Výstavní prostory pro demonstraci novinek.

#### 3. Rehabilitační centrum

Prostory pro tělesnou rehabilitaci (sport, terapie, arteroterapie).  
Psychologická podpora prostřednictvím specializovaných programů.  
Sociální integrace veteránů prostřednictvím školení a zaměstnání.

#### 4. Pamětní oblast

Nachází se v parkové části areálu.  
Symbolické instalace, interaktivní expozice.  
Prostor pro ticho a reflexi, který spojuje přírodu a architekturu.

### Funkční připojení:

Přímé spojení mezi výzkumným centrem, laboratořemi a technologickým parkem pro usnadnění spolupráce.  
Uzské vazby mezi rehabilitačním centrem a vzdělávacím centrem pro reintegraci veteránů.  
Otevření veřejného prostoru umožňující interakci mezi návštěvníky, odborníky a studenty.

### Proč VDNG?

Velký areál s možností rozšíření a flexibilního přizpůsobení.  
Dobře rozvinutá infrastruktura: dostupnost veřejné dopravy, pěší trasy, rekreační oblasti.  
Symbolické spojení s vědeckými, vzdělávacími a výzkumnými tradicemi VDNG.

### Podle rozvojového projektu VDNH z roku 2017 měl být byznys kampus na tomto území hlavním zdrojem růstu příjmu.

#### Proč je projekt Technologického centra výhodnější:

**Ekonomická flexibilita**  
Technologický rozvojový areál by mohl kombinovat funkce vzdělávání, výzkumu a inovační (start-up, spin-off, státní granty).  
To by dívalo na různé skupiny uživatelů a poskytlo různé finanční zdroje.

#### Veřejná a mezinárodní podpora

Technologické a vzdělávací projekty lze financovat z fondu EU, strukturální pomoci, rozvojových bank (EBRD), nebo přes iniciativy na obnovu Ukrajiny. To zvyšuje šanci na skutečnou realizaci oproti čistě komerčním kampusem.

#### Společenský dopad

Centrum technologického rozvoje by mělo vyšší přidanou hodnotu pro společnost (vzdělávání, zaměstnanost, reintegrace veteránů, inovace). Tento dopad je důležitý v kontextu poválečné obnovy.



## HISTORIE



Stavění	Zlatý věk	Národní vůdce	Zapomenutí	Obrození
Stavba VDNH byla vytvořena u sil nejlepších architektů a umělců SSSR. Je to mocný nástroj propagandy SSSR na podzadí Kyjeva, který se teprve po druhé světové válce začal obnovovat, a Ukrainské SSR, k níž byla připojena nová území.	VDNHE používá jako výstavní centrum a nástroj propagandy. Záření navštěvují světoví lidé, včetně Margaret Thatcherové a de Gaula. Zaměstnává 1500 lidí.	Po rozpadu SSSR přestává být VDNH středem pozornosti státních orgánů, zůstává pouze výstavění země, ztrácí svou moc jako nástroj propagandy.	Po vzniku silných konkurenčních přestává být VDNH národním lidem v oblasti výstavictví. Vedlejší akce se konají na území VDNH. Areál je nerentabilní.	Nové týmy manažerů začínají obnovovat zařízení v souladu s uvedenými hodnotami a posláním pro společnost, ale konkrétní cíle a cesty ještě nebyly definovány. VDNH je převážně místem pro rekreaci, na jeho území vznikají nové iniciativy.



Příležitost k růstu při zachování historického dědictví, architektonických a krajinných příležitostí

## ANALÝZA

--- Území VDNH (rozdělené dle funkcí)

- - - Hlavní vstupy do areálu

- - - Hlavní přesí trasy

▲ Hlavní vjezdy do areálu

Dopravní cesty

○ Zkoumané území

○ Výstavní a kulturní funkce (výstavní pavilony pro veletrhy, výstavy, expozice, umělecké festivaly, letní kino)

○ Vzdělávací funkce (Institut ekologie jménem Medvěděva – Státní podnik Ministerstva zdravotnictví, Národní univerzita přírodních věd Ukrajiny, filozofický fakulta.)

○ Rekreační funkce – restaurace, dětská hřiště, jezero.

○ Administrativní funkce – kanceláře, budova Ukrelektronenergo.

○ Sportovní funkce (venkovní sportovní hřiště (fotbal, basketbal, volejbal) venkovní fitness zóna s workout, skateboard a volnočasové sportování, jezdecký areál)

○ Skladovací funkce (sklady, garáže)


○ Park

○ Stanice metra Ipodrom

○ Užemí tunelu je 10 m pod povrchem terénu. Zažívává tunely mosty stanice Vystavořidlo a Ipodrom dosahuje hloubky 20 metrů. Podle normy DBN 2.3-2-7-2018 a DSTU-N B V.2.3-26:2010 je výška stanice omezena. Typy povolené zástavby: parkoviště, parky, pavilony.


○ Užemí sportovního areálu (zimní stadion, tenisové kurty, motokárové centrum, boxerský klub)

○ Užemí obytné zástavby

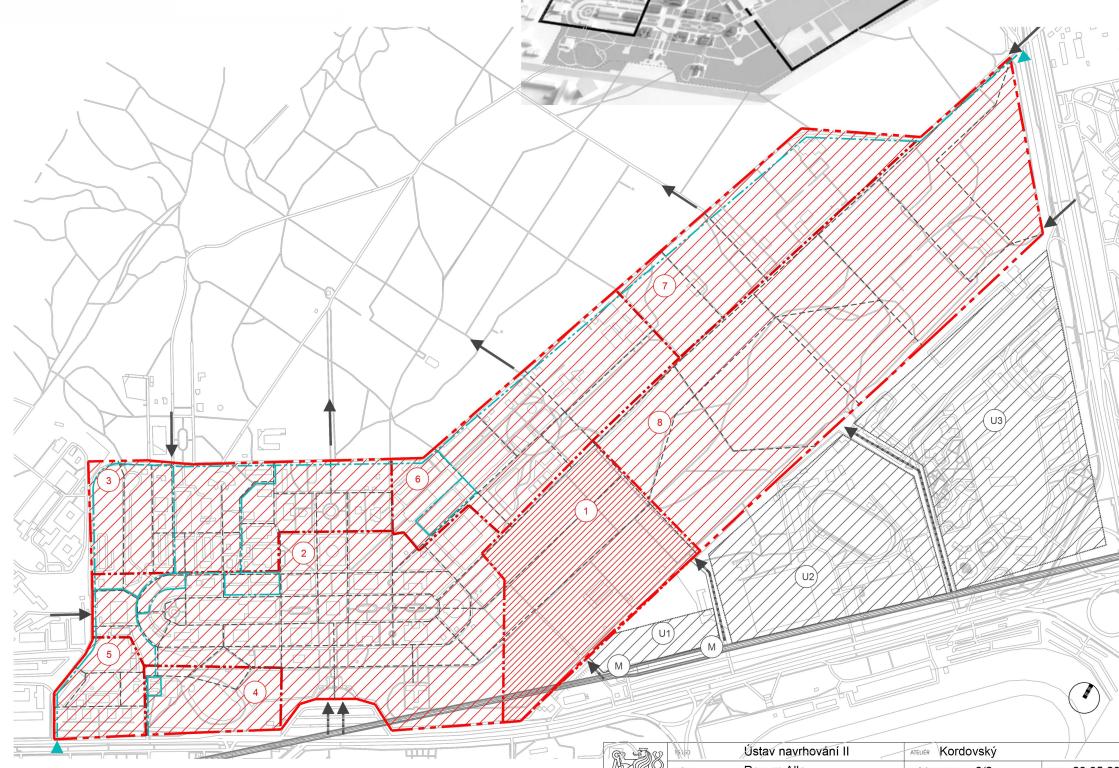





FAZE2,3

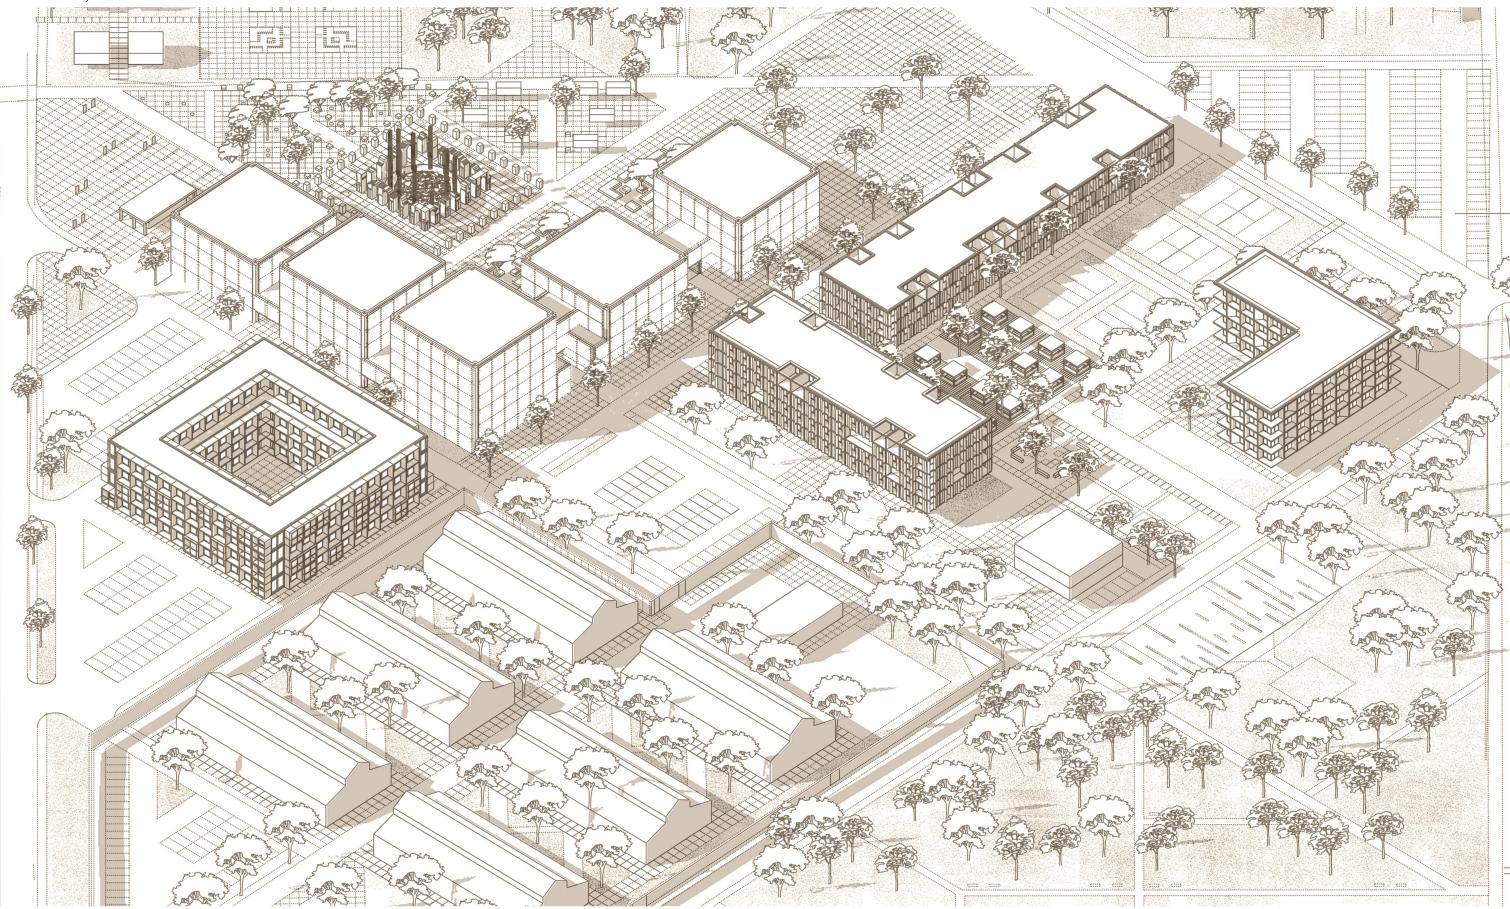

FAZE2

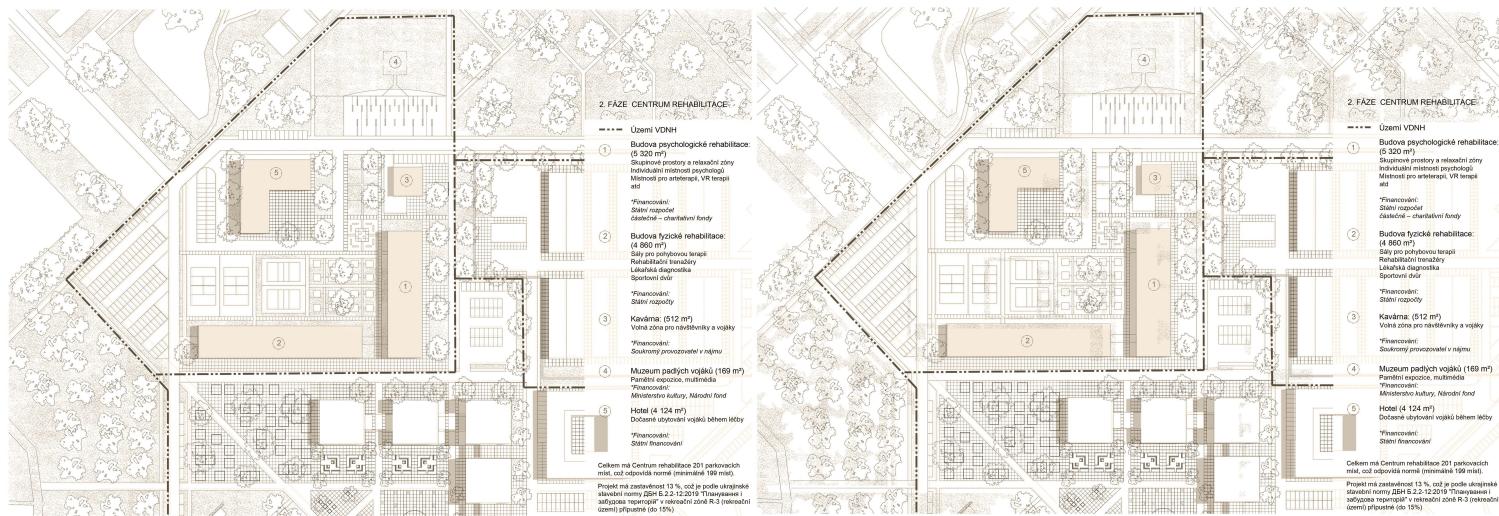

FAZE3

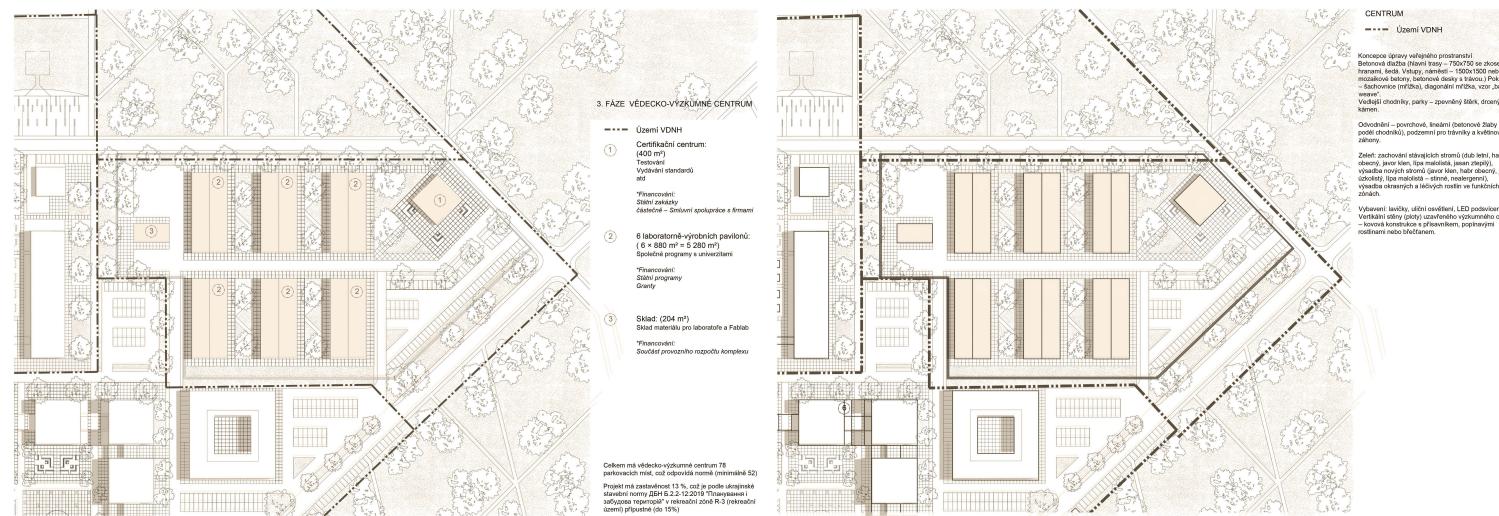


CENTRUM

----- Území VDNH  
Koncept správy veřejného prostoru  
Projekt má zastavěnou 13 %, což je podle ustanovení státního úřadu České republiky v reakční zóně R-3 (rekreační území) přísluší (do 15%).


Zelen: zdrojování stávajících stromů (dub letní, habr obecný, lípa malolistá, jasan ztepilý, lípa malolistá, smrk, nejdeřák), výsadba nových stromů (javor klen, jasan ztepilý, lípa malolistá, smrk, nejdeřák), výsadba keřů, výsadba květinových záhonů.

Výzdoba: lavičky, stoly, osvětlení, LED osvětlení, skleněná opona, skleněná opona (účely uzavřeného výstavního prostoru) – kovová konstrukce + přesílení, popřípadě rostlinná dekorace.

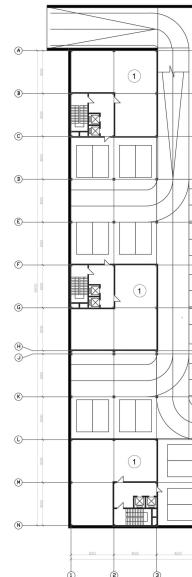


LEGENDA  
IPR  
Parking  
1. Technická místnost  
2. Skladovací prostor / místnost pro uskladnění kol  
Celkem 53 parkovacích míst v podzemním parkovišti (\*dálej parkovací místa před budovou)

#### BLOCK A B

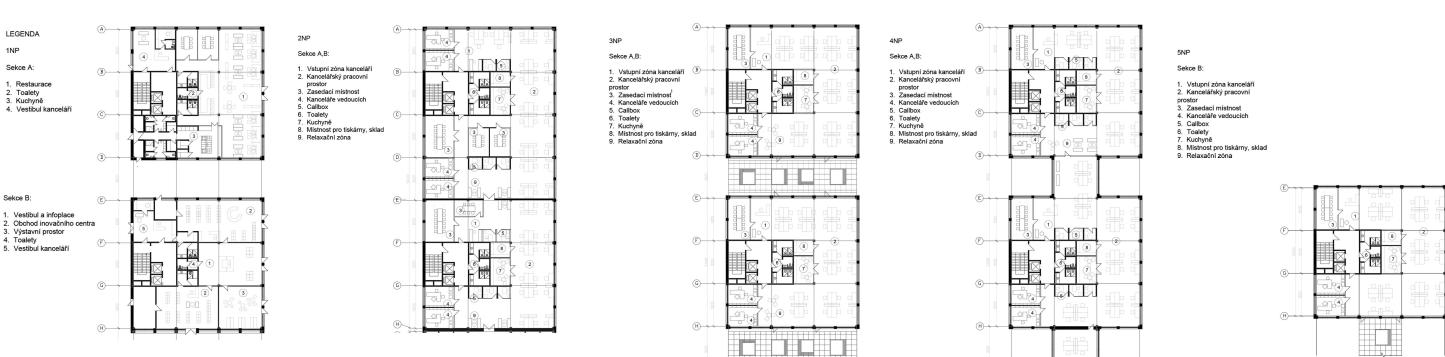


#### BLOCK C D

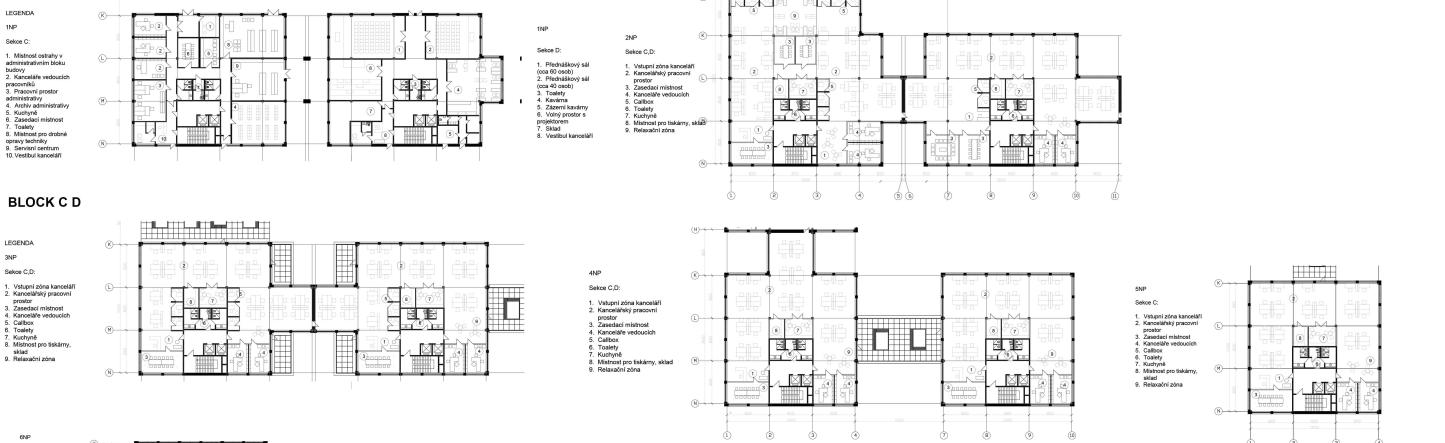

#### BLOCK E



#### Řez

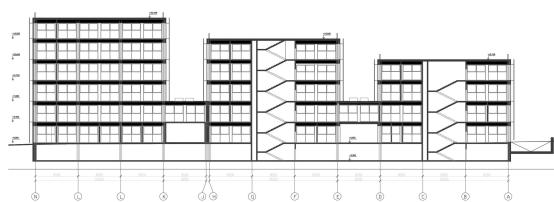

#### DETAIL

