



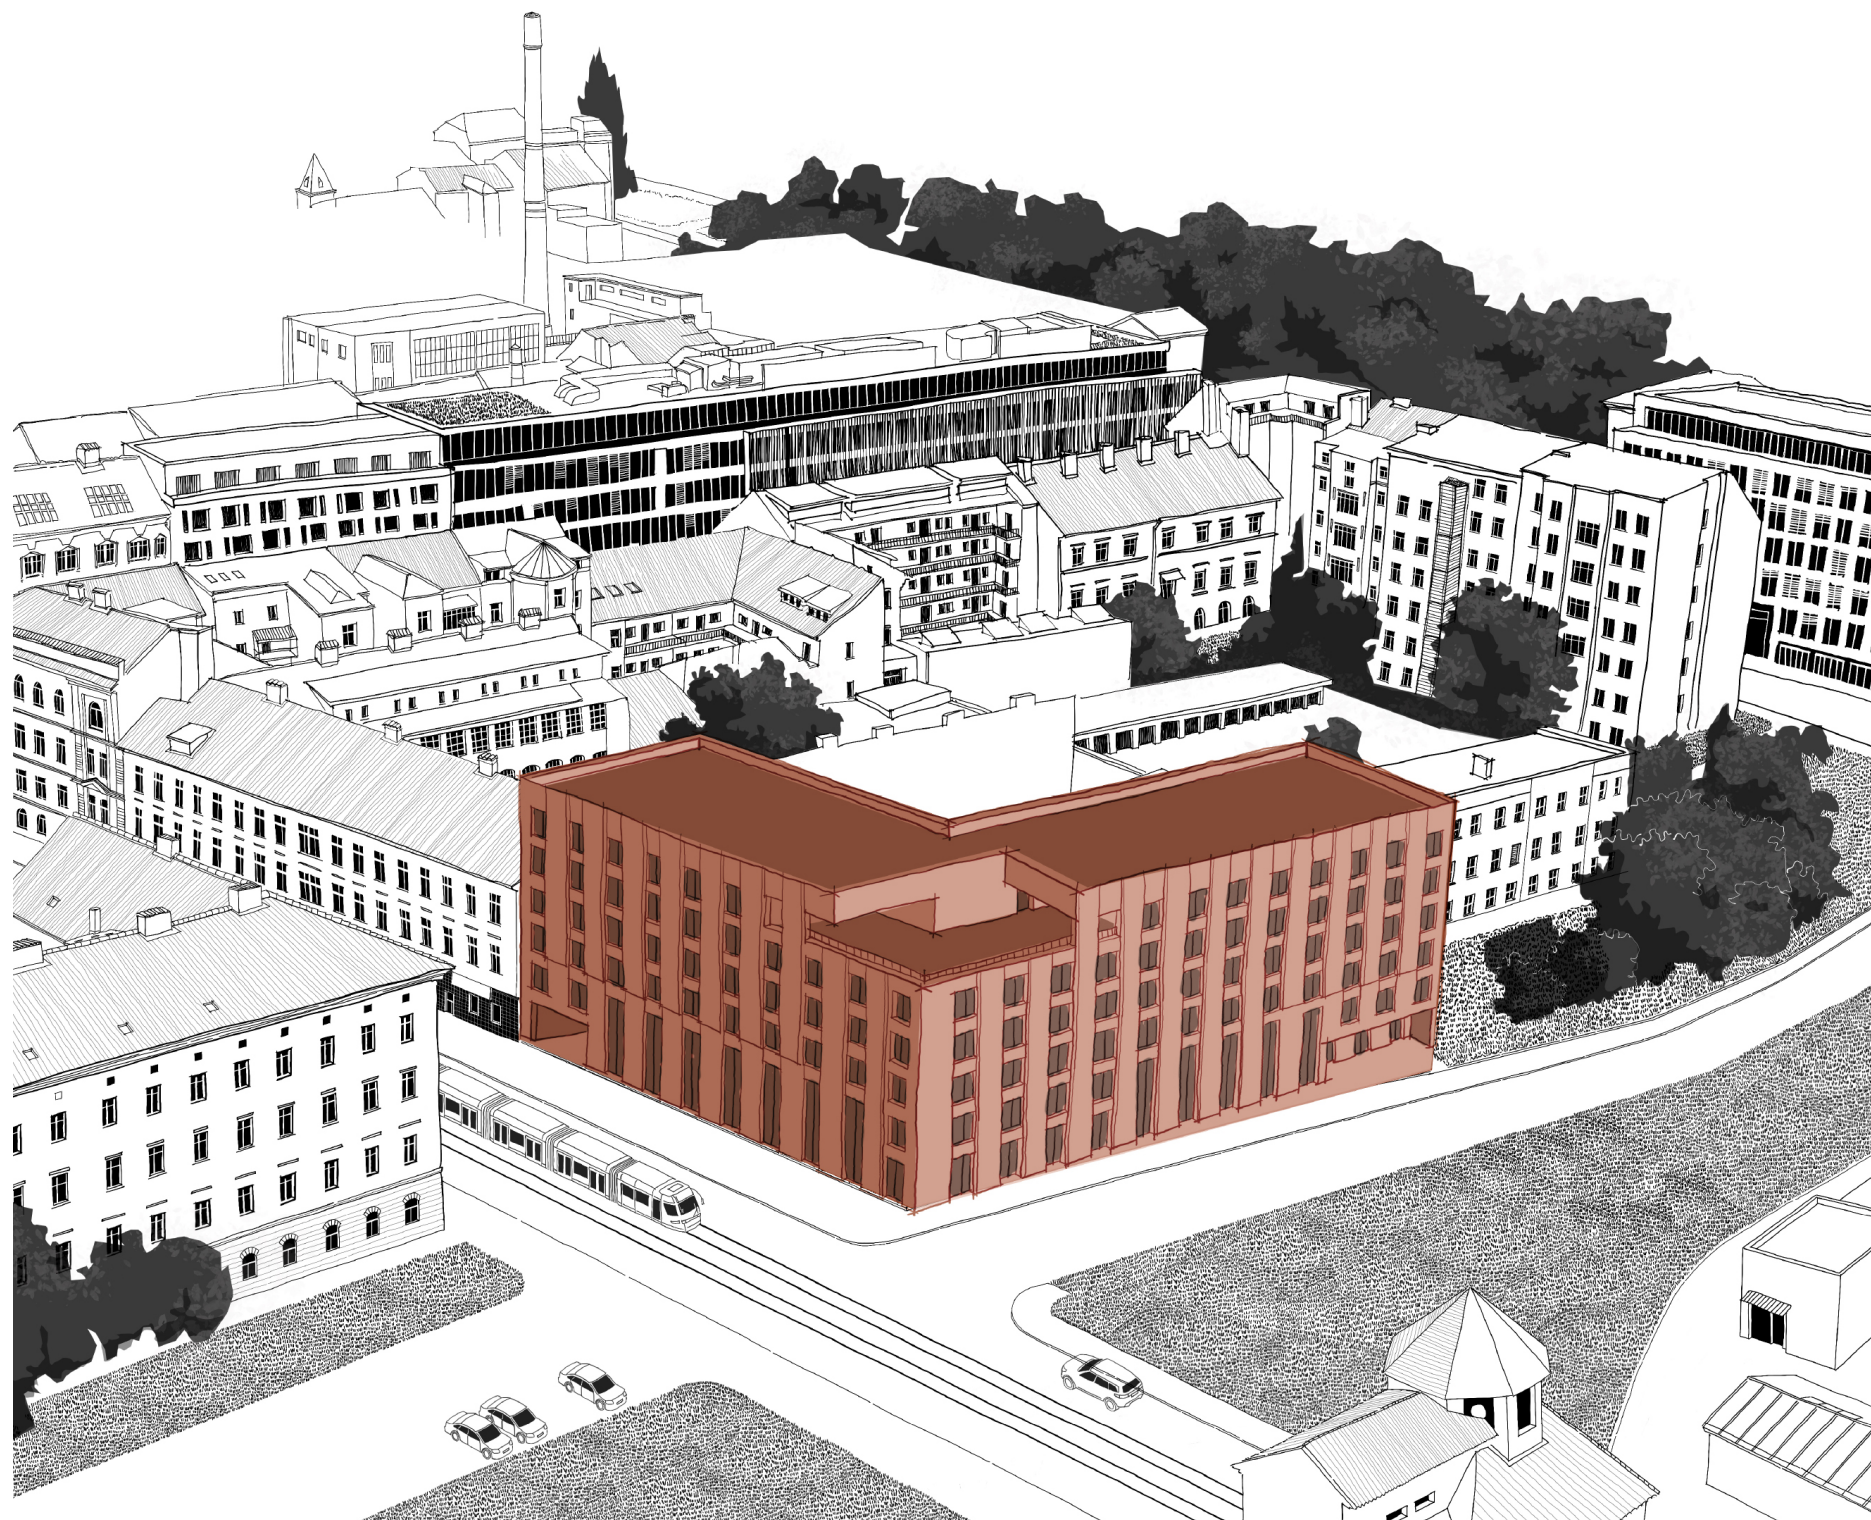

Portfólio bakalářské práce

České vysoké učení technické
Fakulta architektury

Název projektu	Studentské bydlení, Smíchov
Místo stavby	U železničního mostu, 150 00 Praha 5
Stavebník	ČVUT Fakulta architektury Thákurova 9, 160 00 Praha 6
Vedoucí práce	prof. Ing. arch. Vladimír Krátký doc. Dipl. arch. Luis Marques
Hlavní projektant	Anastasiya Chernykh
Datum	LS 2024/2025

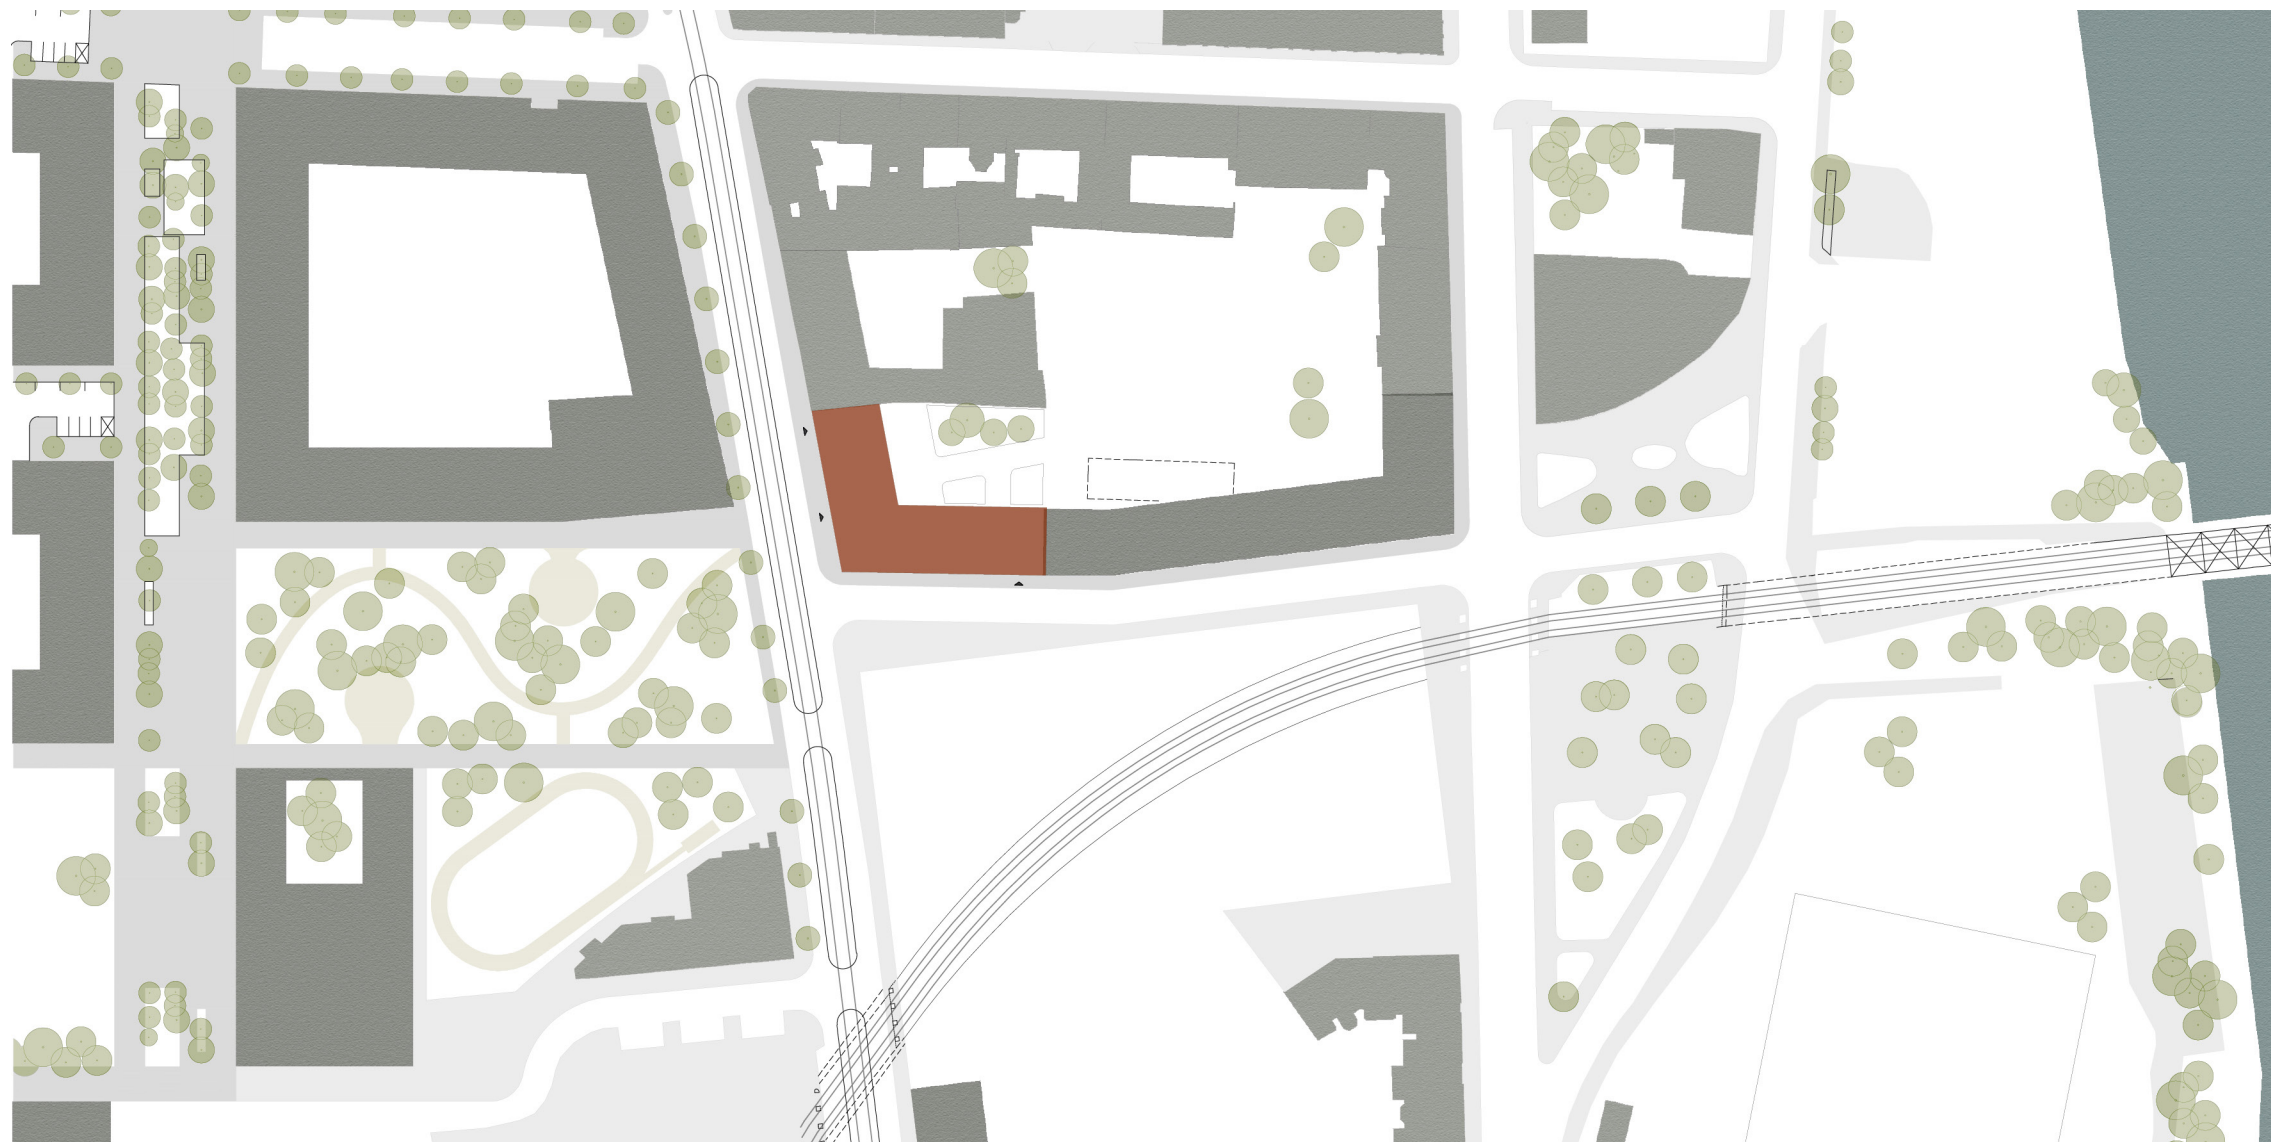

SITUACE



Anotace

Navrhovaná budova pro studentské bydlení stojí na nárožním pozemku v rozvíjejícím se Smíchově, kde se prolíná industriální historie s moderním městským životem. Šest nadzemních podlaží pojme až 200 studentů. Přízemí zahrnuje komerční prostory, kavárnu, kolárnu, jídelnu a prádelnu. Dva vstupy z ulic U železničního mostu a Nádražní zajišťují přístup, zatímco podzemní podlaží nabízí 32 parkovacích míst a vjezd do garáže. Horní podlaží kladou důraz na pohodlí a variabilitu. Z uličních stran jsou byty různých typů, od pokojů pro jednotlivce po větší byty až pro osm osob. Společné prostory, jako dvoupodlažní kuchyně umístěné na každém druhém patře, směřují do vnitrobloku a podporují interakci mezi rezidenty. Klidný vnitroblok se stromy a lavičkami slouží k relaxaci a propojuje budovu s okolím.


1 osob
31.15 m²




2 osoby
34.92 m²



4 osoby
52.92m²

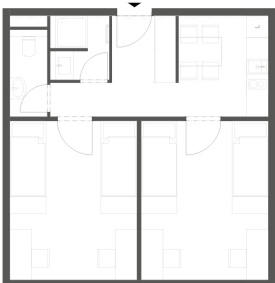


5 osob
90.80 m²

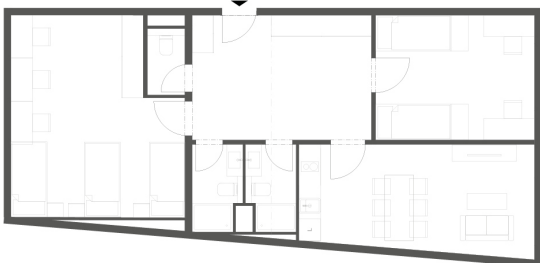

6 osob
92.69 m²




8 osob
100.74 m²

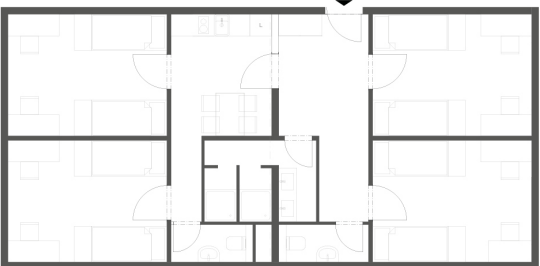




ŘEZ ZÁPAD-VÝCHOD

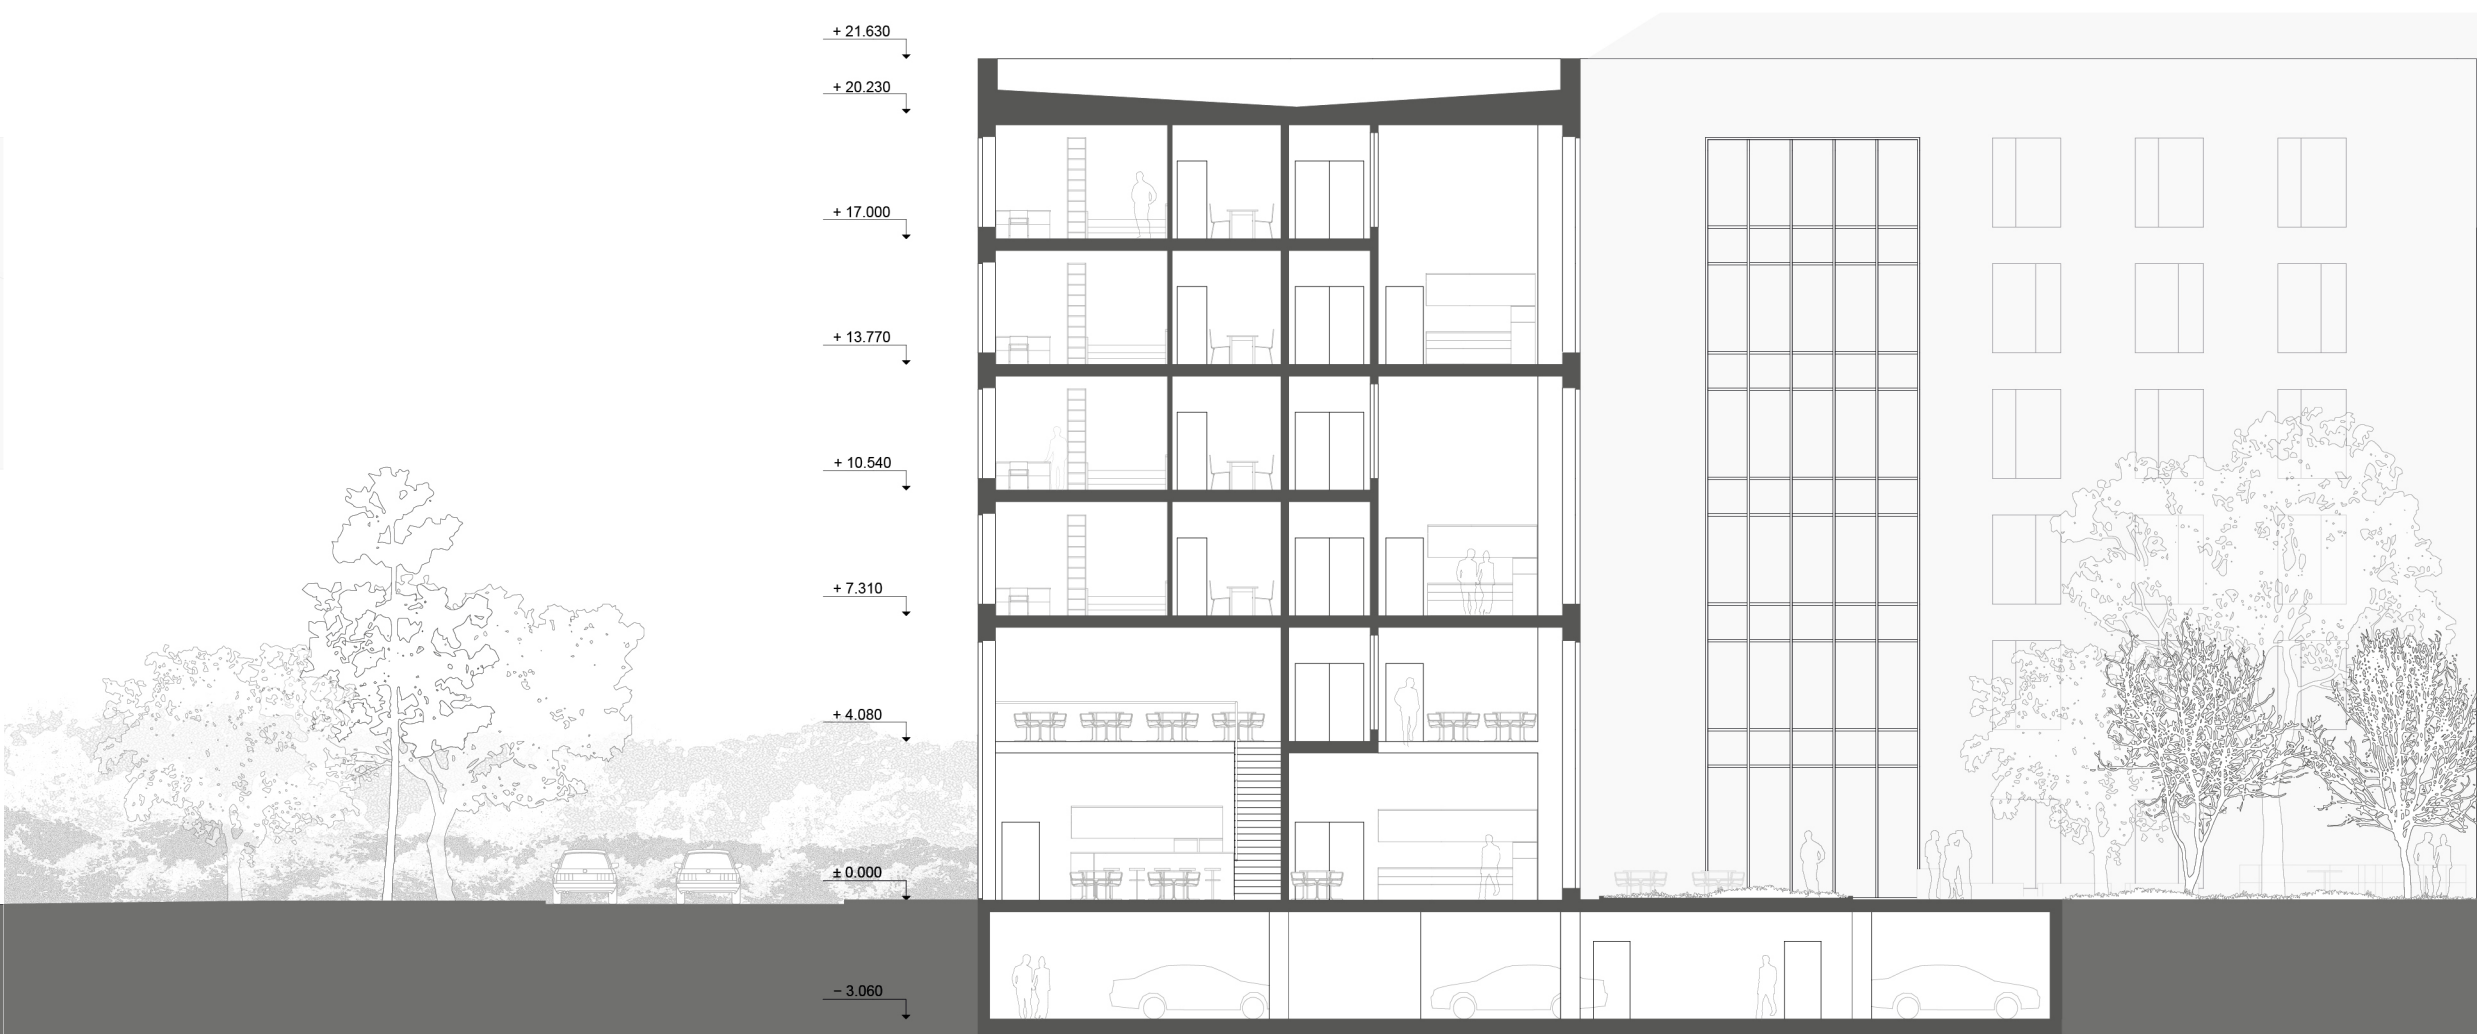


ŘEZ JIH-SEVER


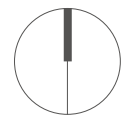



PŪDORYS 1. PP

M 1:200

0 1 5 10 20

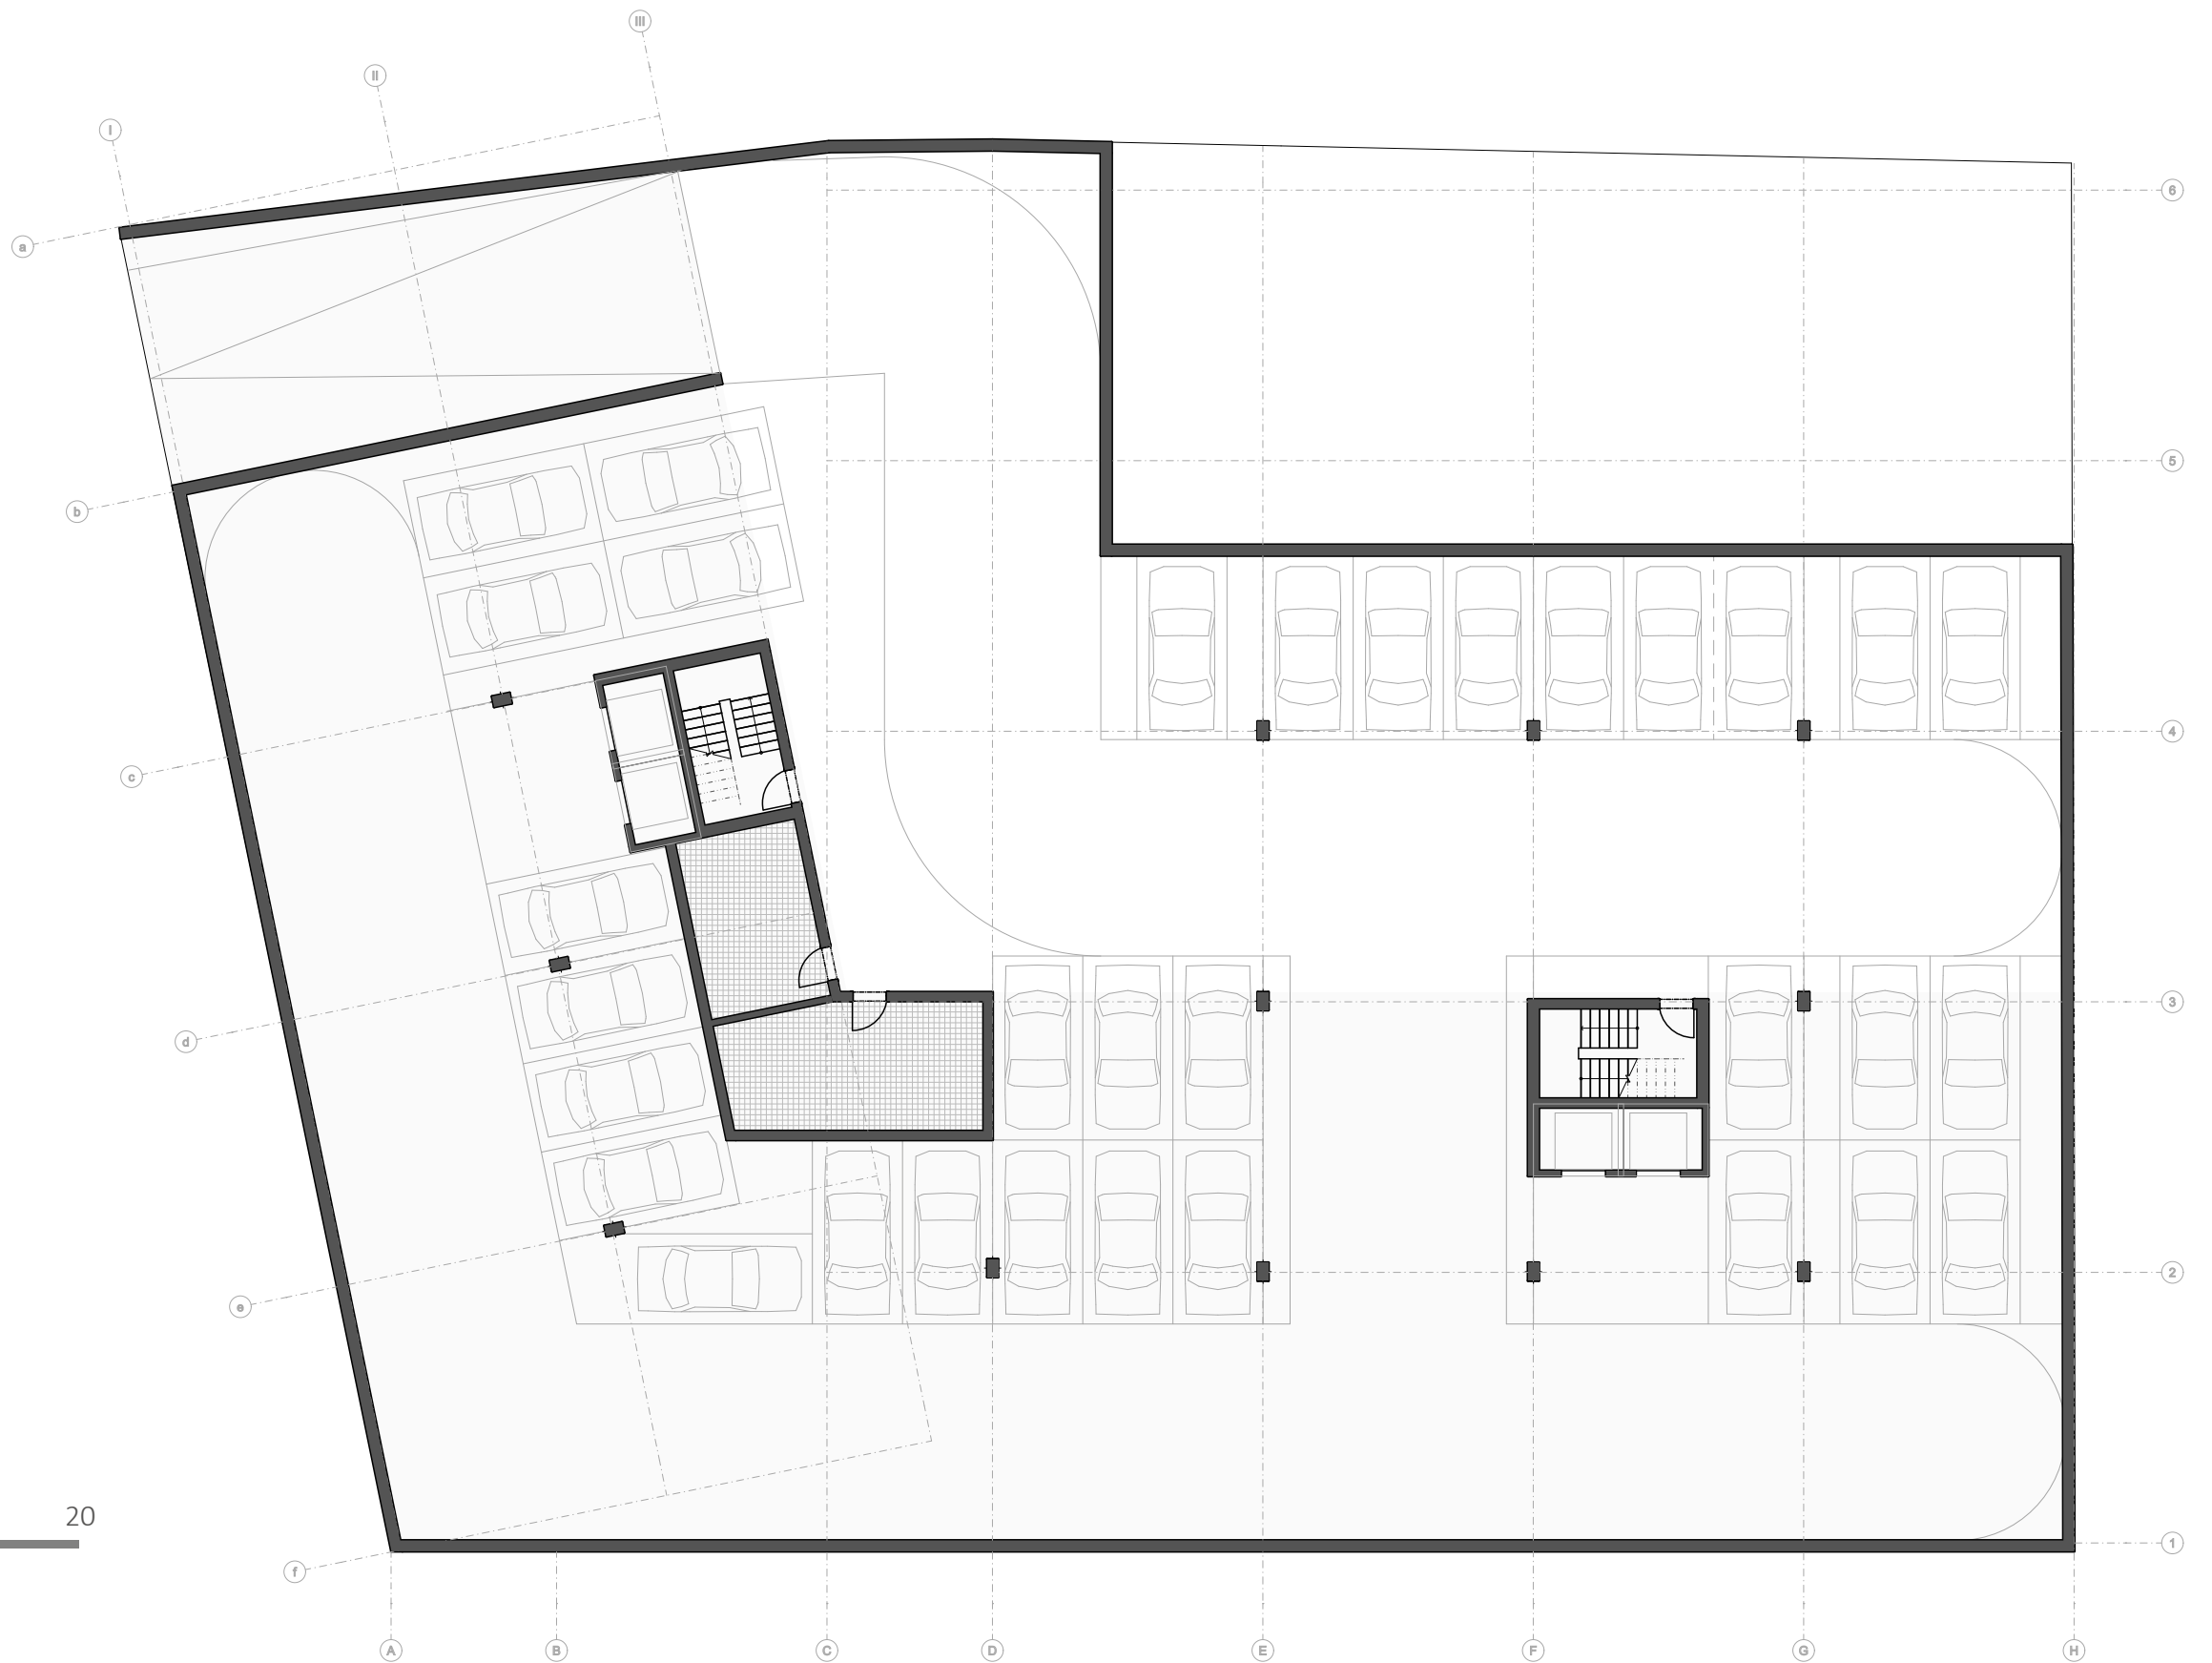

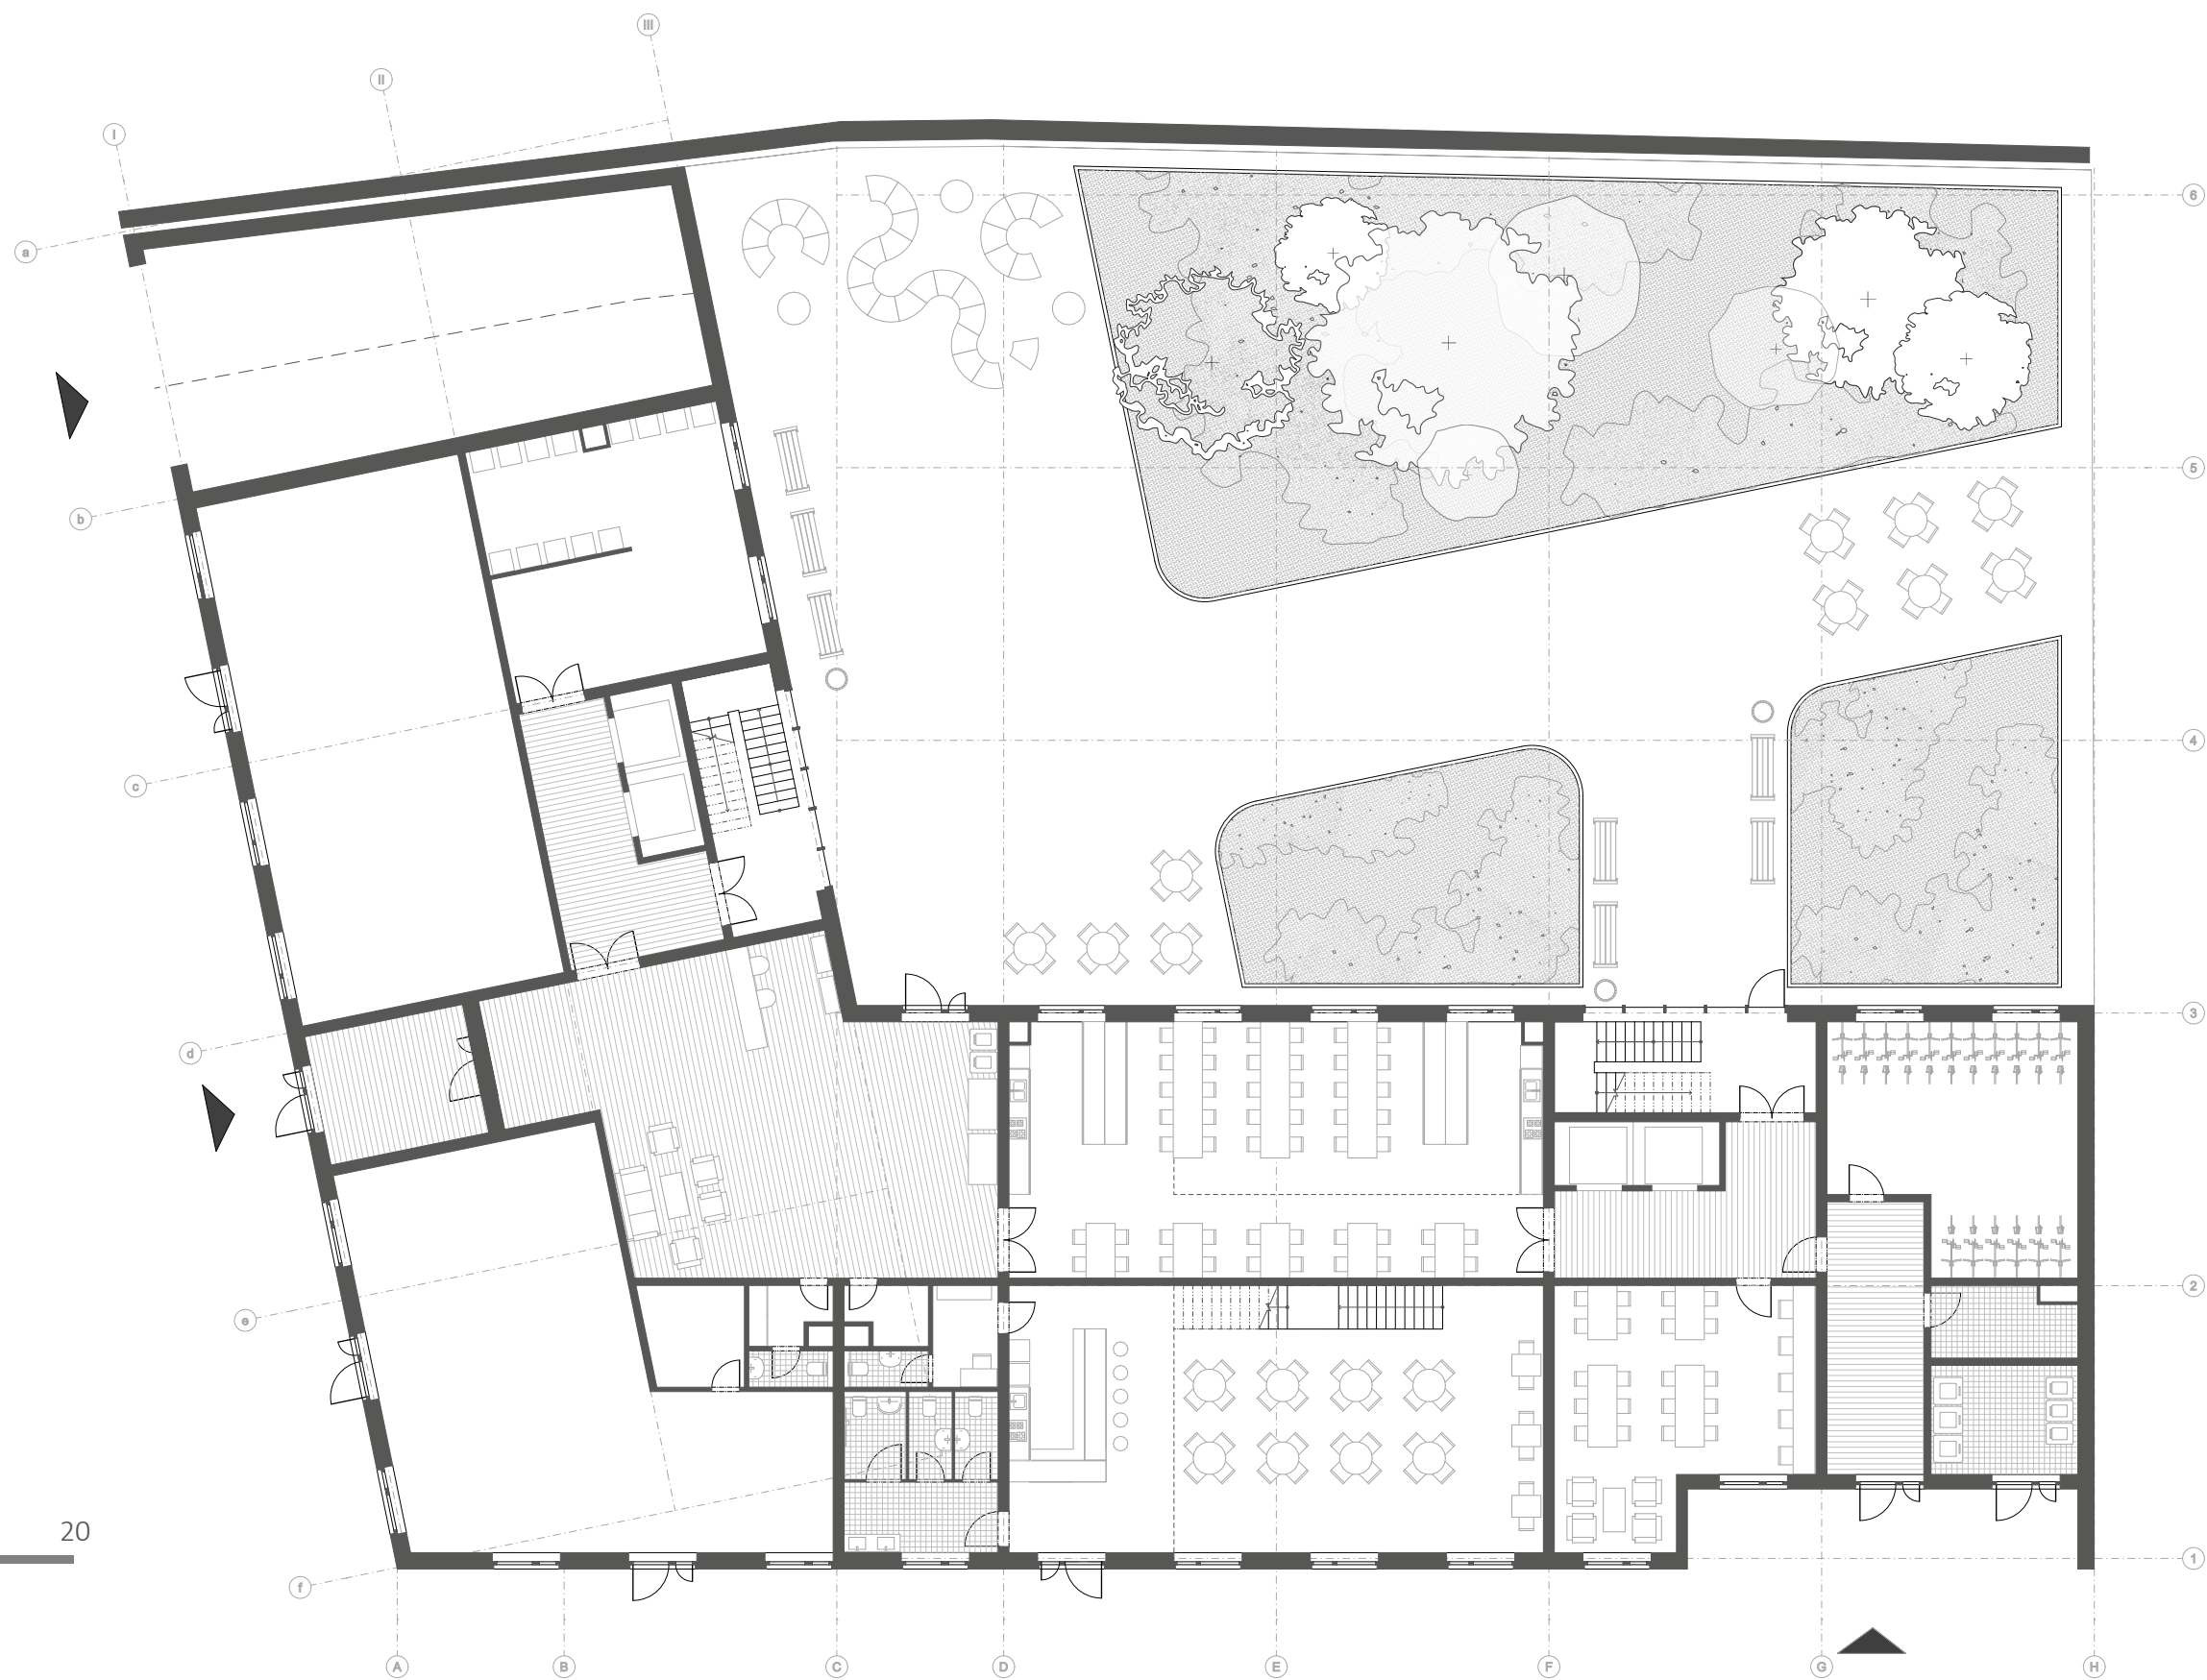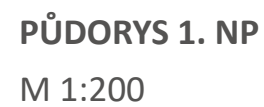

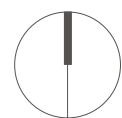


PŮDORYS 2. NP

M 1:200

0 1 5 10 20




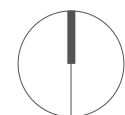

PŮDORYS 3. a 5. NP

M 1:200



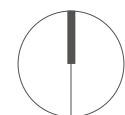

PŪDORYS 4. NP

M 1:200



