



ČESKÉ VYSOKÉ UČENÍ TECHNICKÉ V PRAZE
FAKULTA ARCHITEKTURY

ŠTÚDIA BAKALÁRSKEJ PRÁCE

Názov práce: Benediktínsky kláštor

Miesto stavby: Vilémov, Česká republika

Vedúci práce: prof. Ing. arch. Ján Stempel


Ústav: 15127 Ústav navrhování I

Vypracoval: Daniel Senčar

Dátum: 05/ 2025

BENEDIKTÍNSKY KLÁŠTOR VILÉMOV



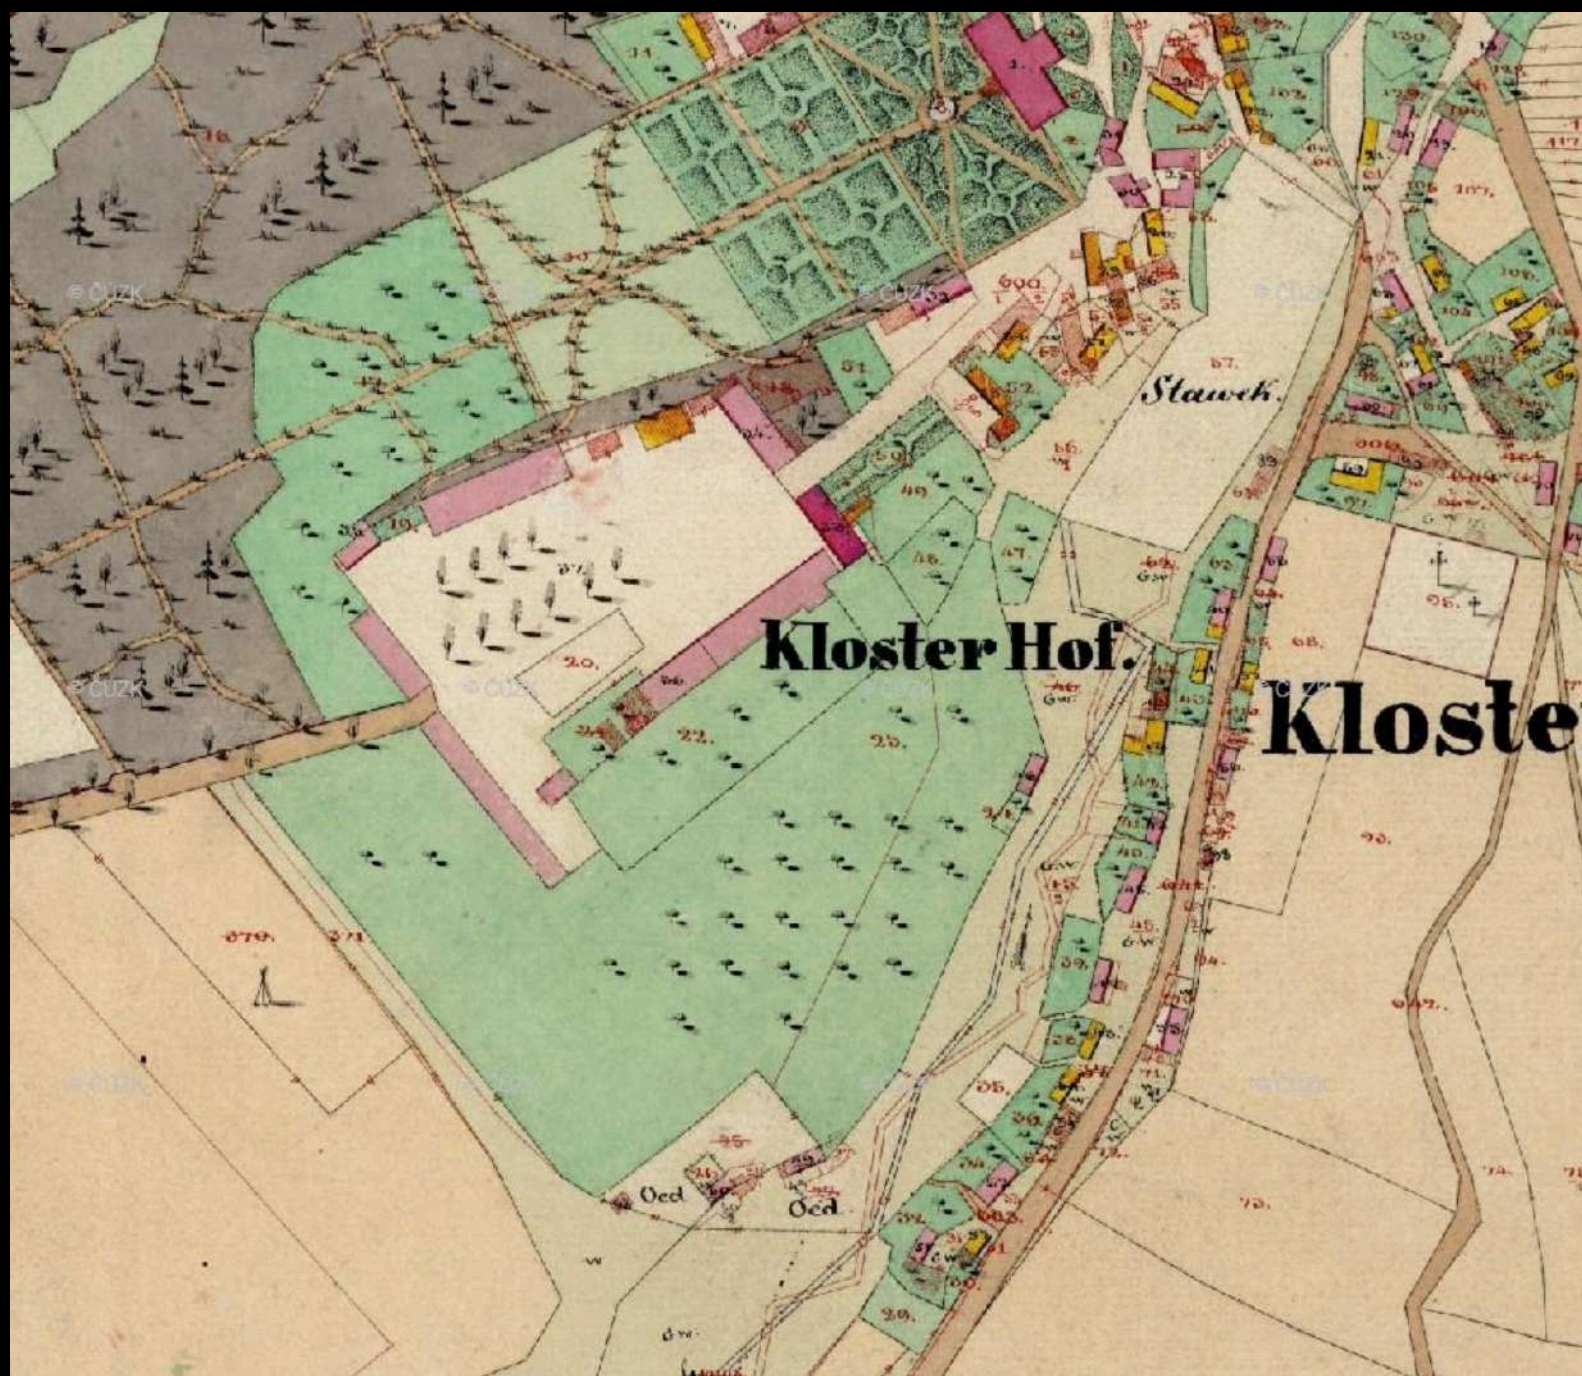



Navrhovaný urbanizmus riešeného územia vychádza z inšpirácie historickými mapovými podkladmi zámkovej oblasti Klášter. Kedysi zámocký lesík obklopoval svojimi sadmi riešený vidiecky blok, ktorý bol celistvý. Zámerom riešenia stávajúcej urbanistickej situácie bolo čiastočné prinavrátenie historickej podoby hmôt v oblasti a zároveň vytvorenie nového impulzu na revitalizáciu Vilémova, ktorý medziročne stráca obyvateľstvo. Projekt sa pokúša o znovuzrodenie kláštorných záhrad s ovocnými sadiami na juh a západ od objektu a upravenie priestoru v okolí rybníka na príjemný verejný priestor. Samotná hmota má natiahnutý, obdĺžnikový pôdorys a dotvára tak stávajúcu zástavbu, od ktorej je ale samostatná. Svojim tvarom pomáha exteriér rozdeliť na verejnú severnú časť orientovanú okolo rybníka a južnú súkromnú časť, ktorá slúži takmer výlučne pre mníchov kláštora. Kombinácia funkcií budovy zaisťuje ponuku pre veľkú škálu zákazníkov, pracujúcich, hostí. Kvôli rozdielnej funkcii v podlažiach dochádza k netradičnému dispozičnému riešeniu bez interiérového schodiska. Architektúra je strohá a minimalistická v duchu Benediktínskeho rádu, avšak disponuje kvalitným prepracovaním detailov. Budova je navrhnutá s čo najväčším ohľadom na kontext, orientáciu na svetové strany, prehľadnosť a rozdelenie funkcií.








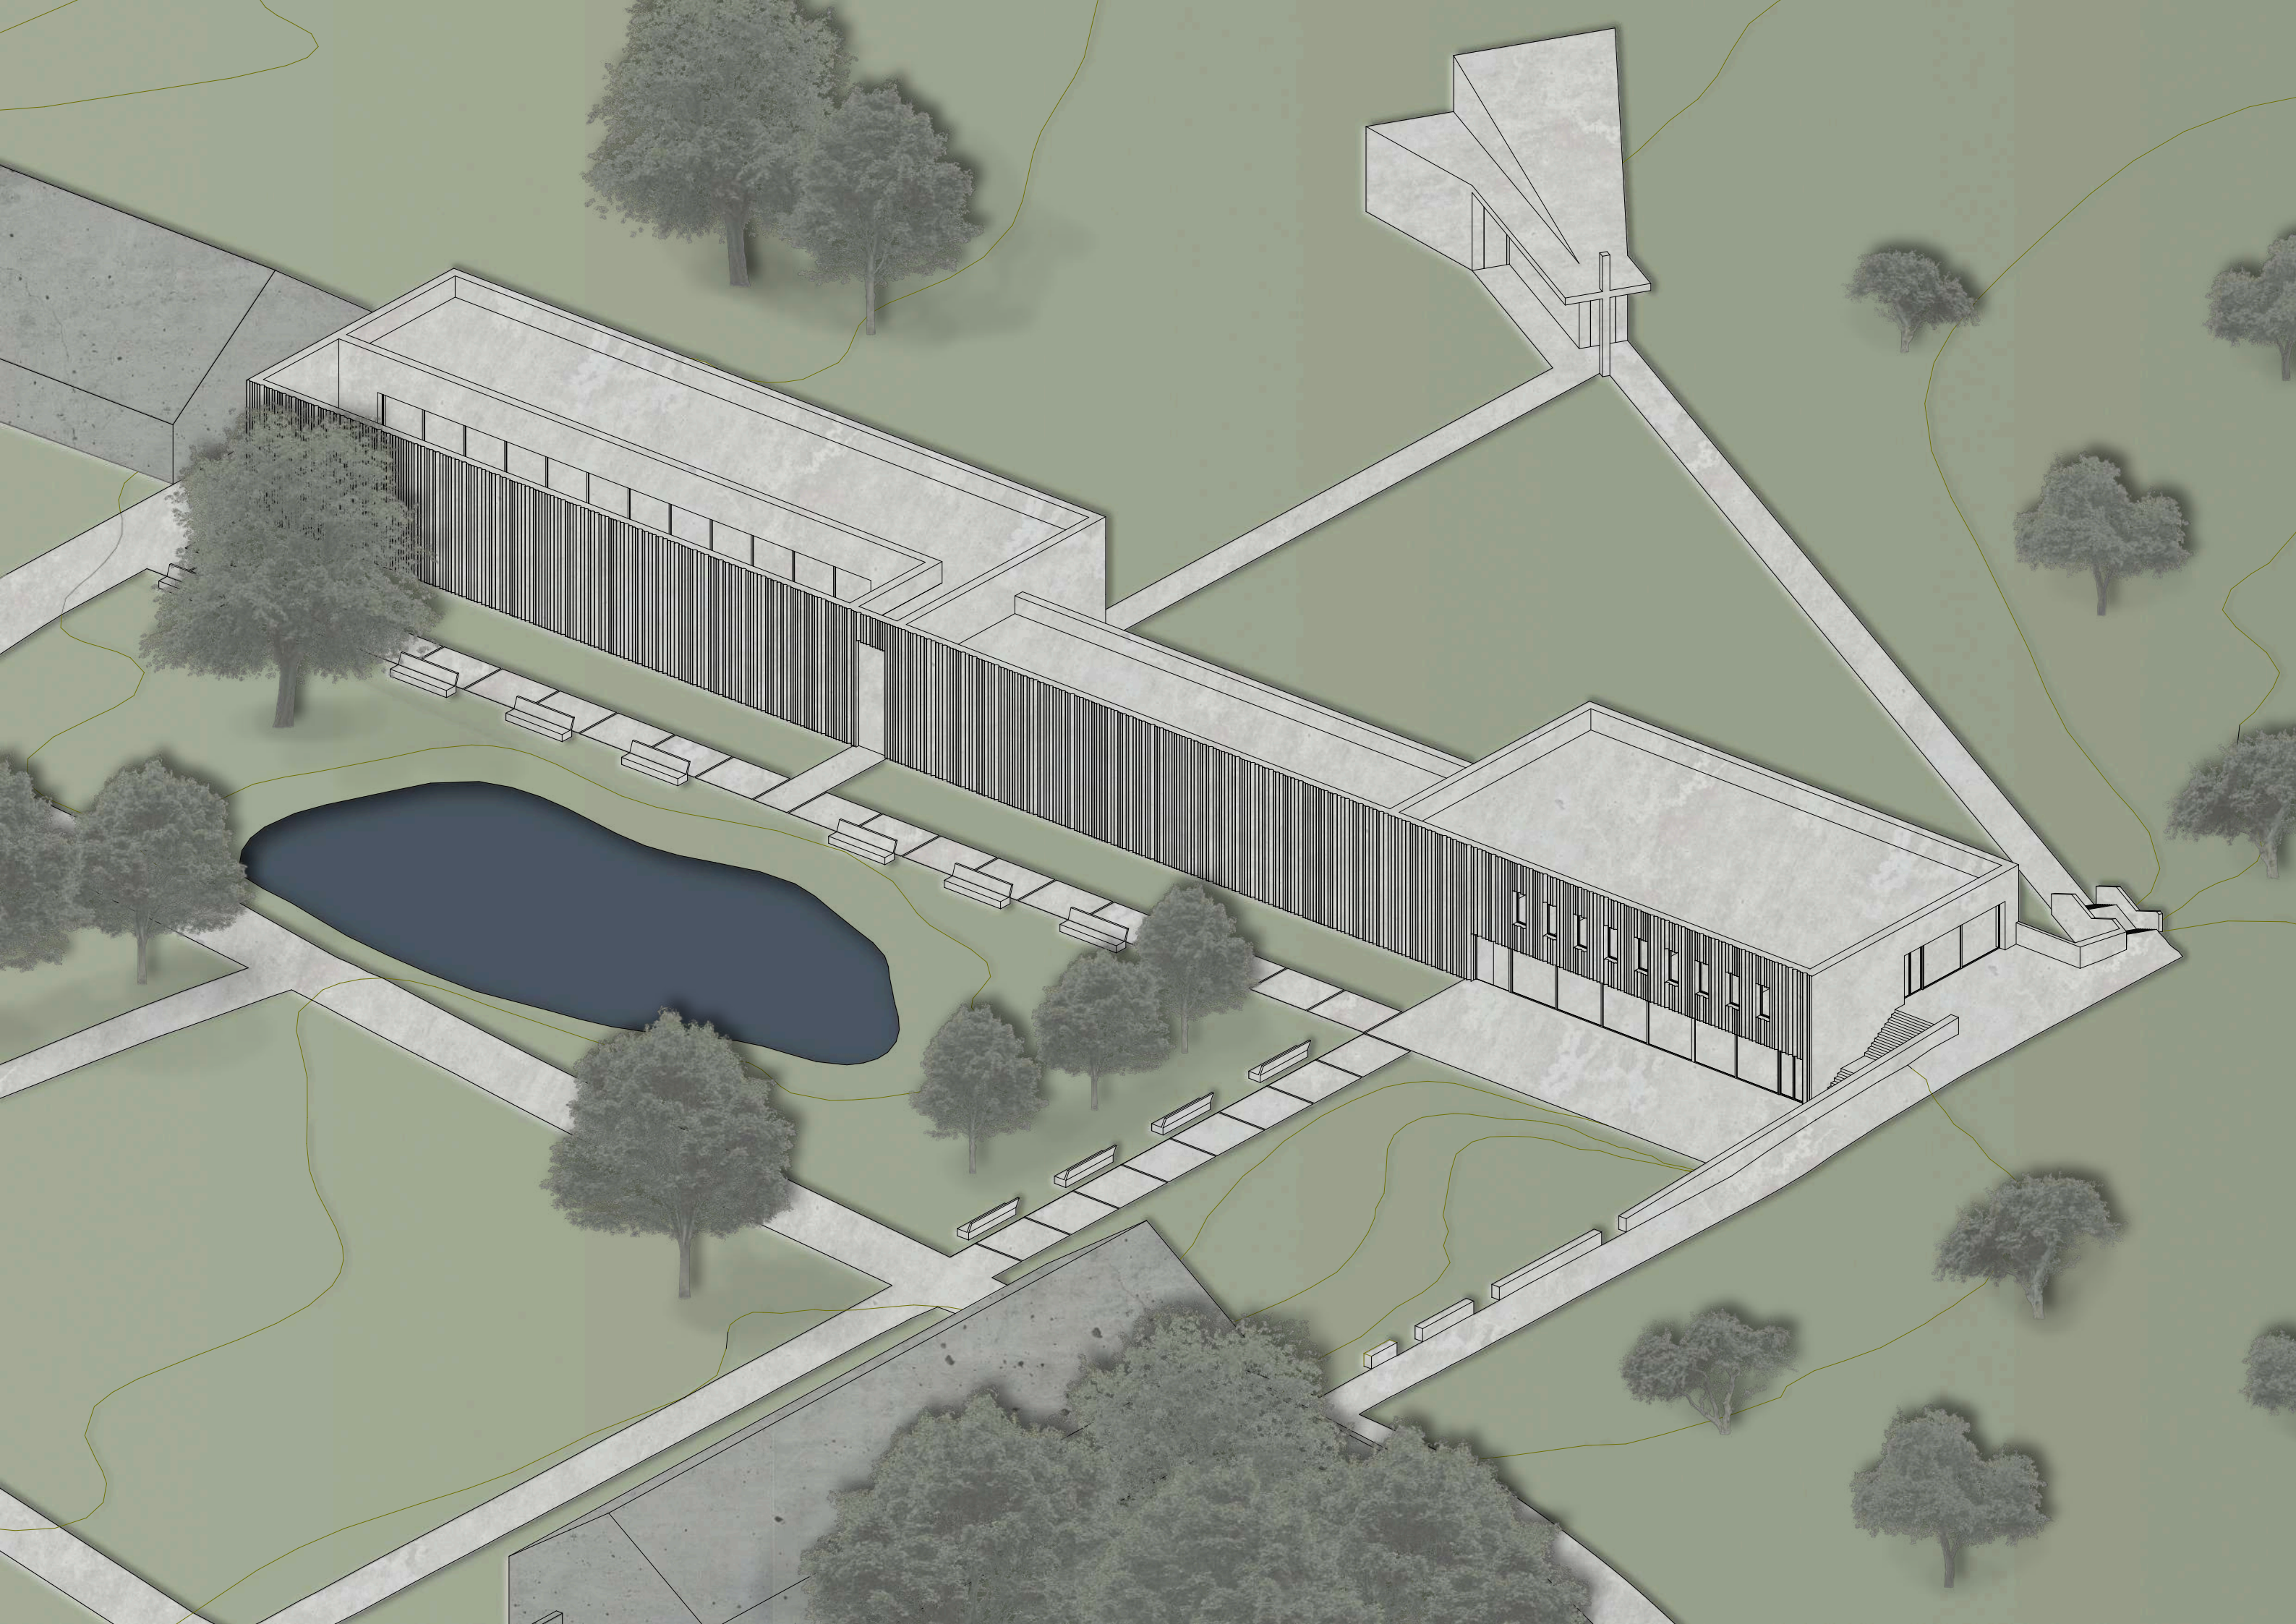

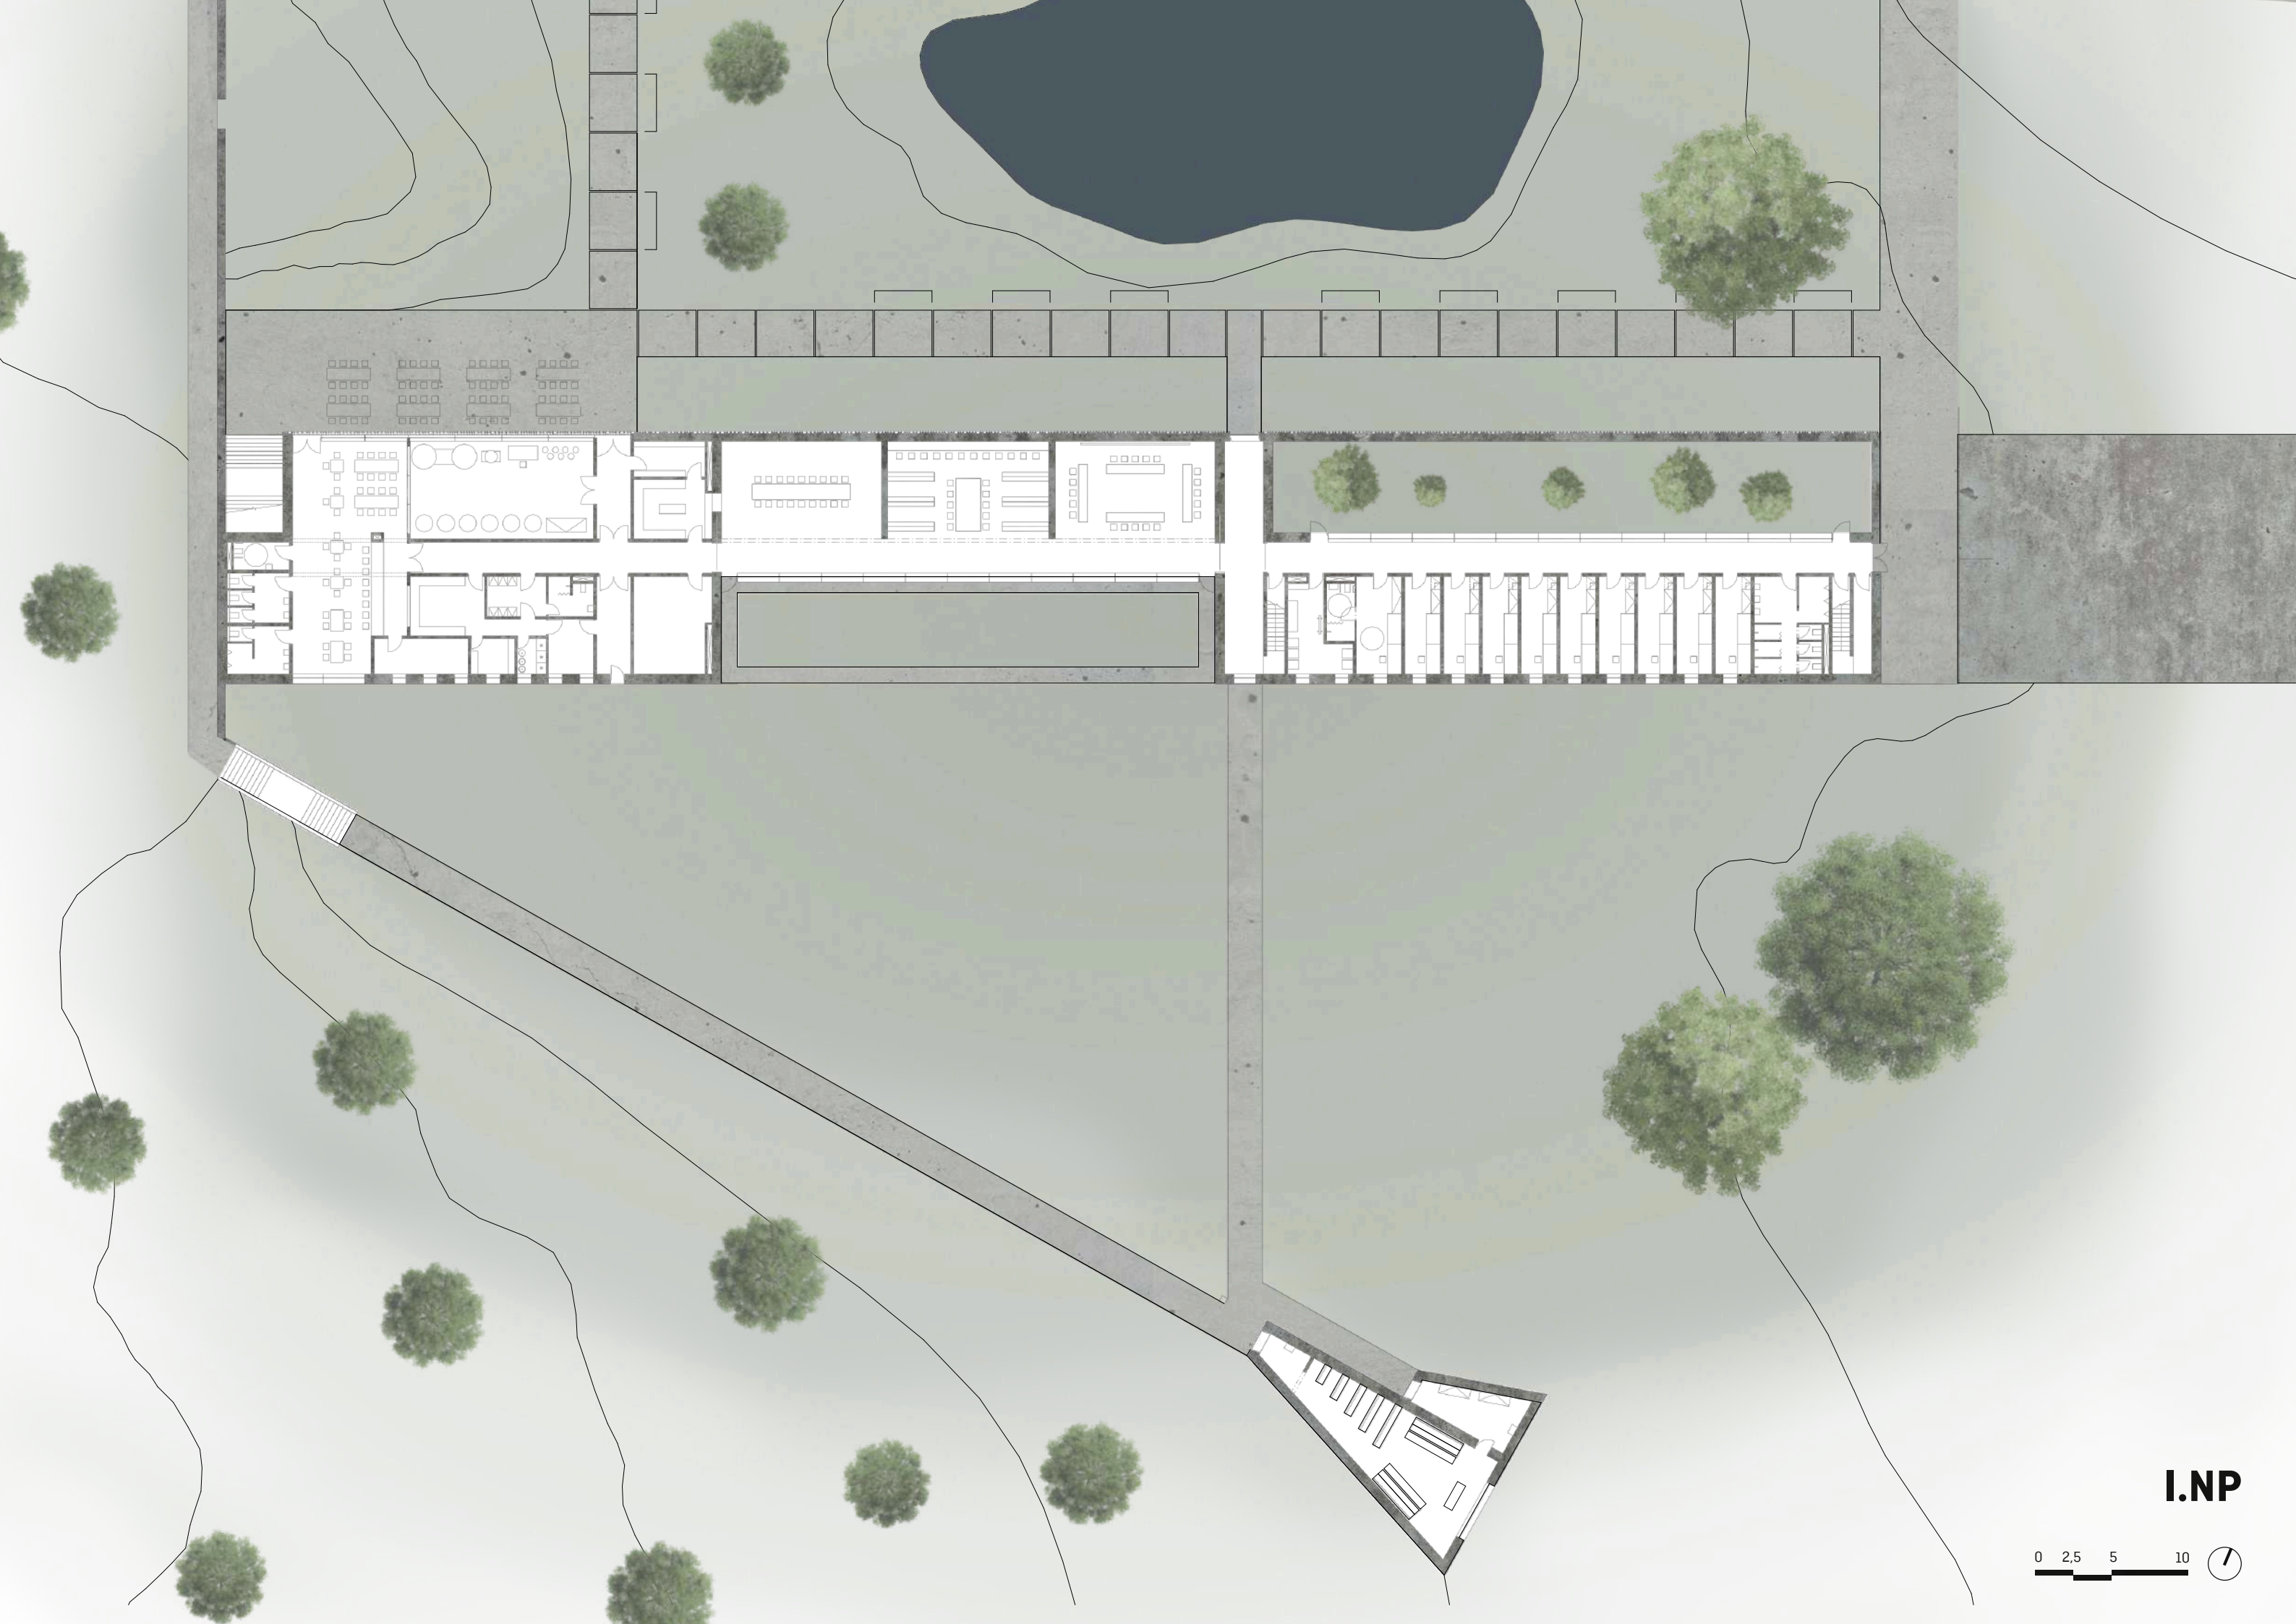


I.NP




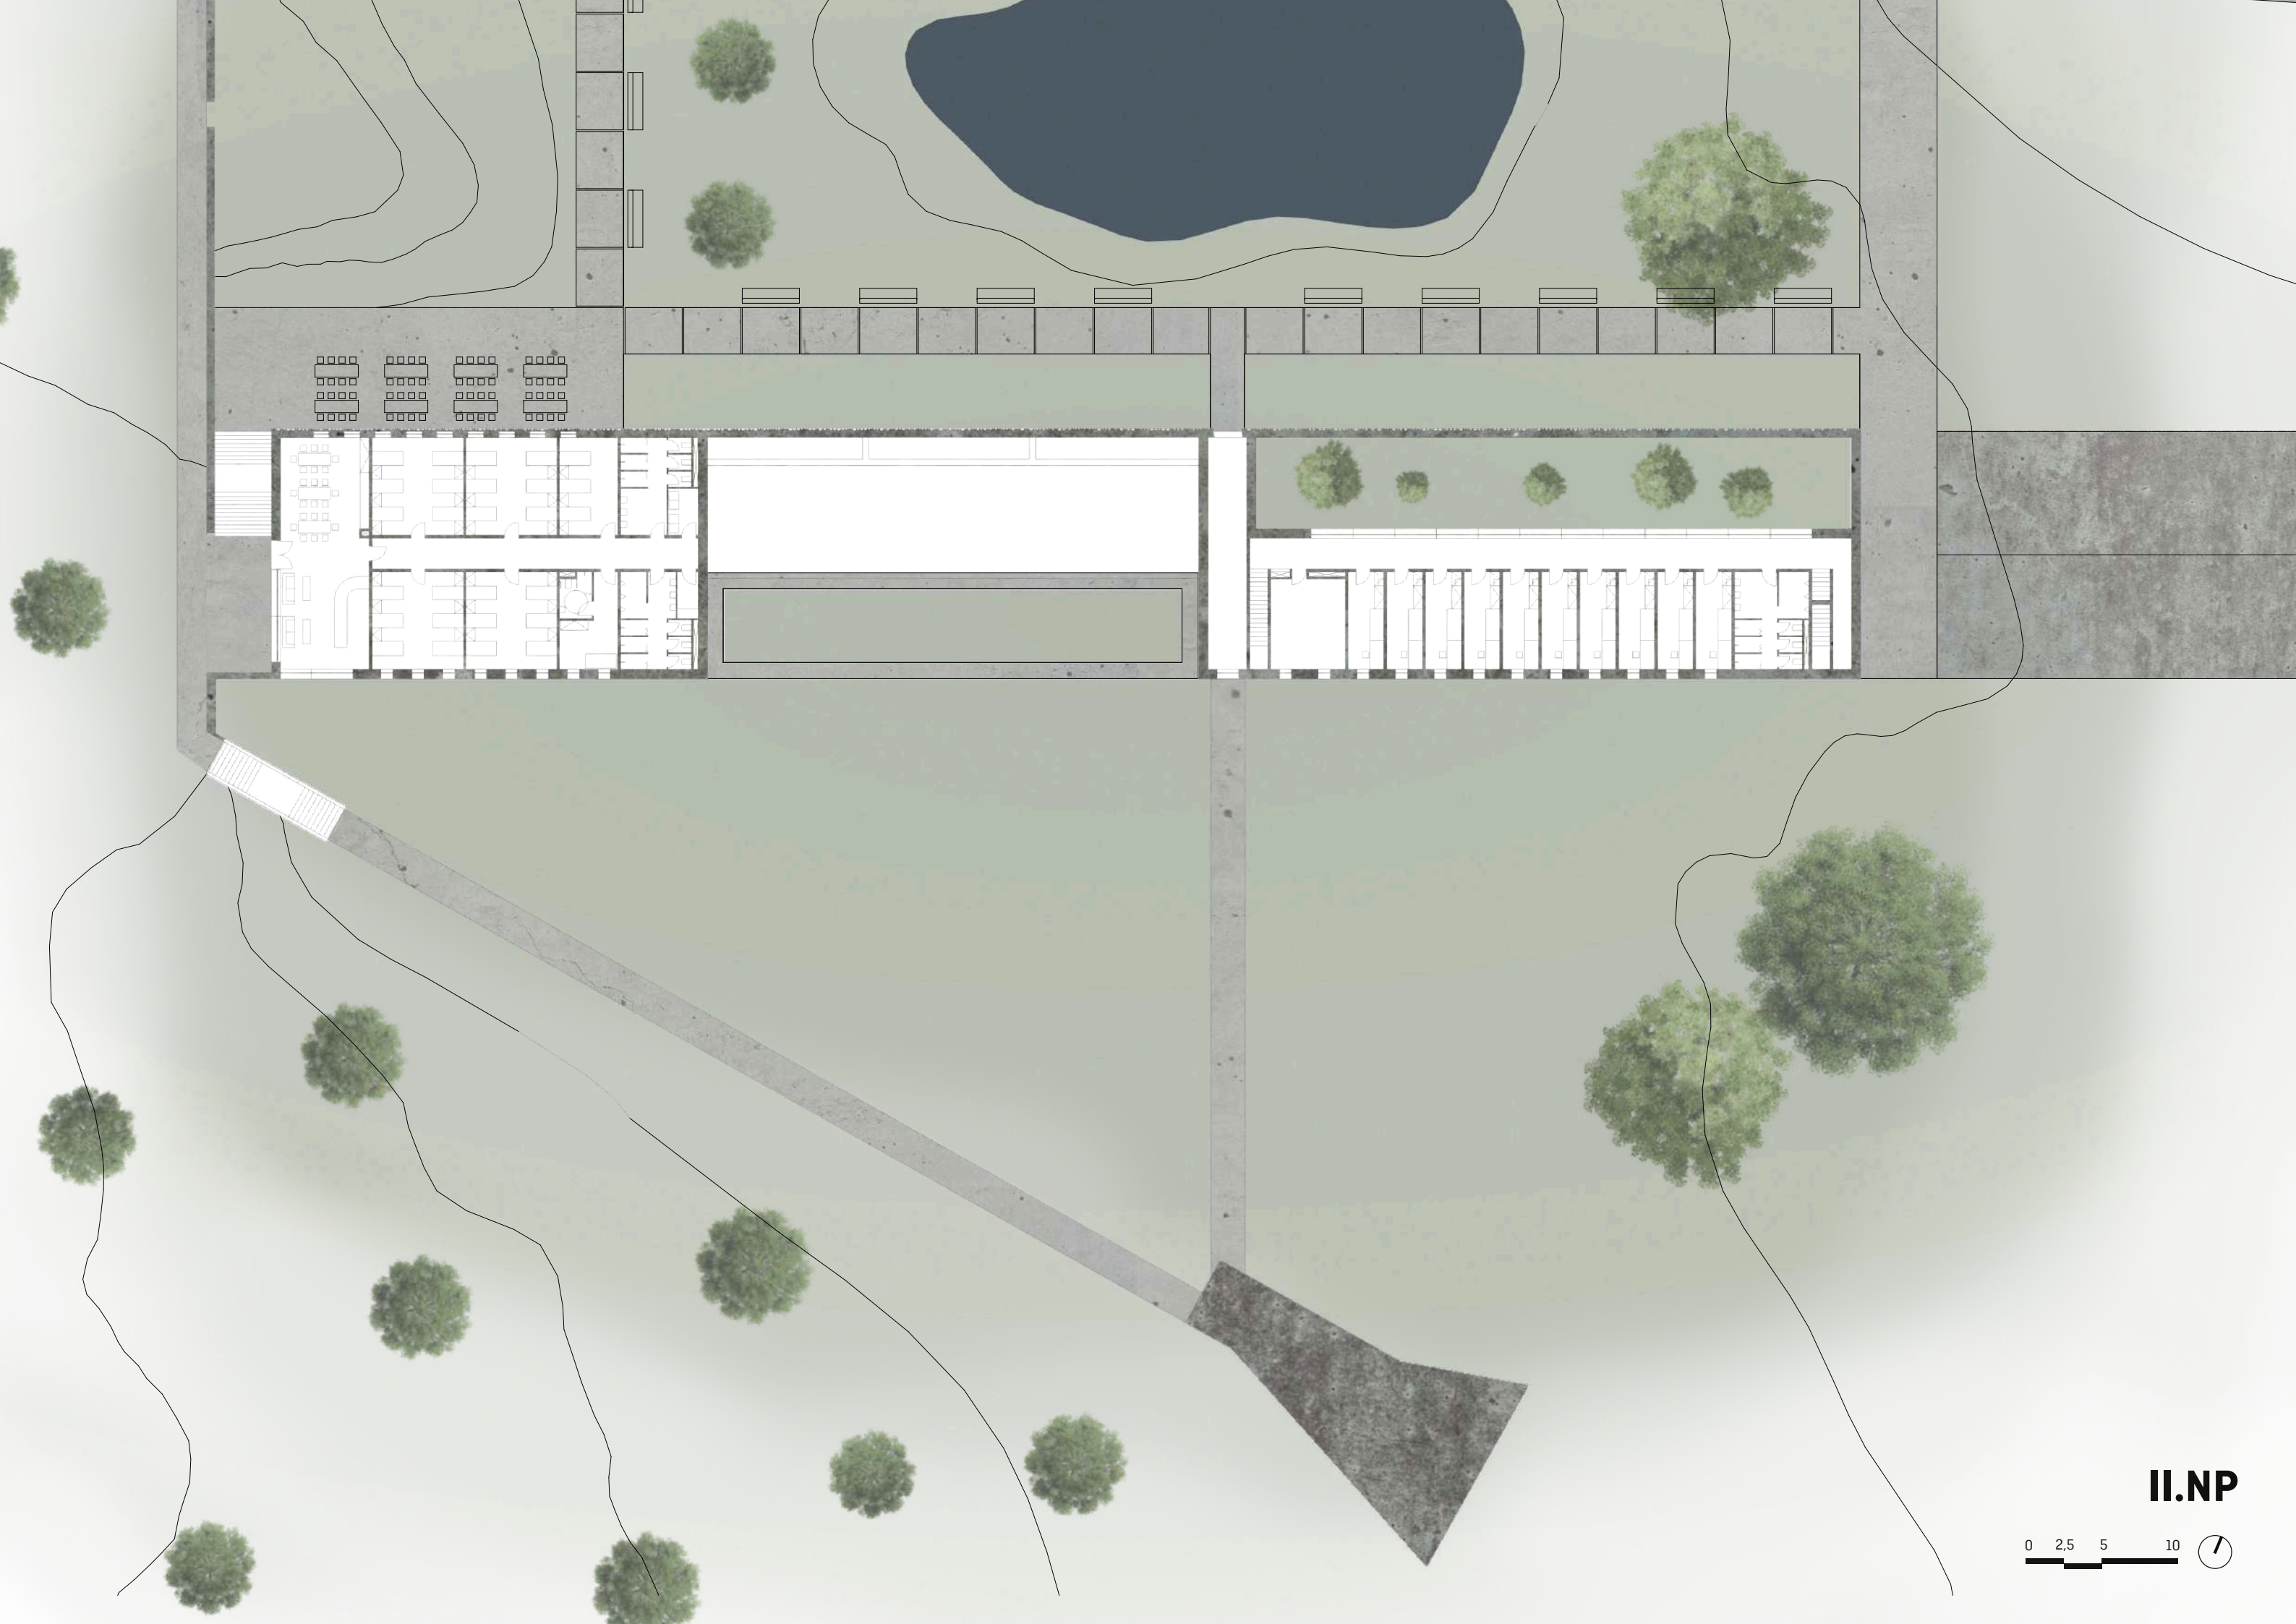


II.NP




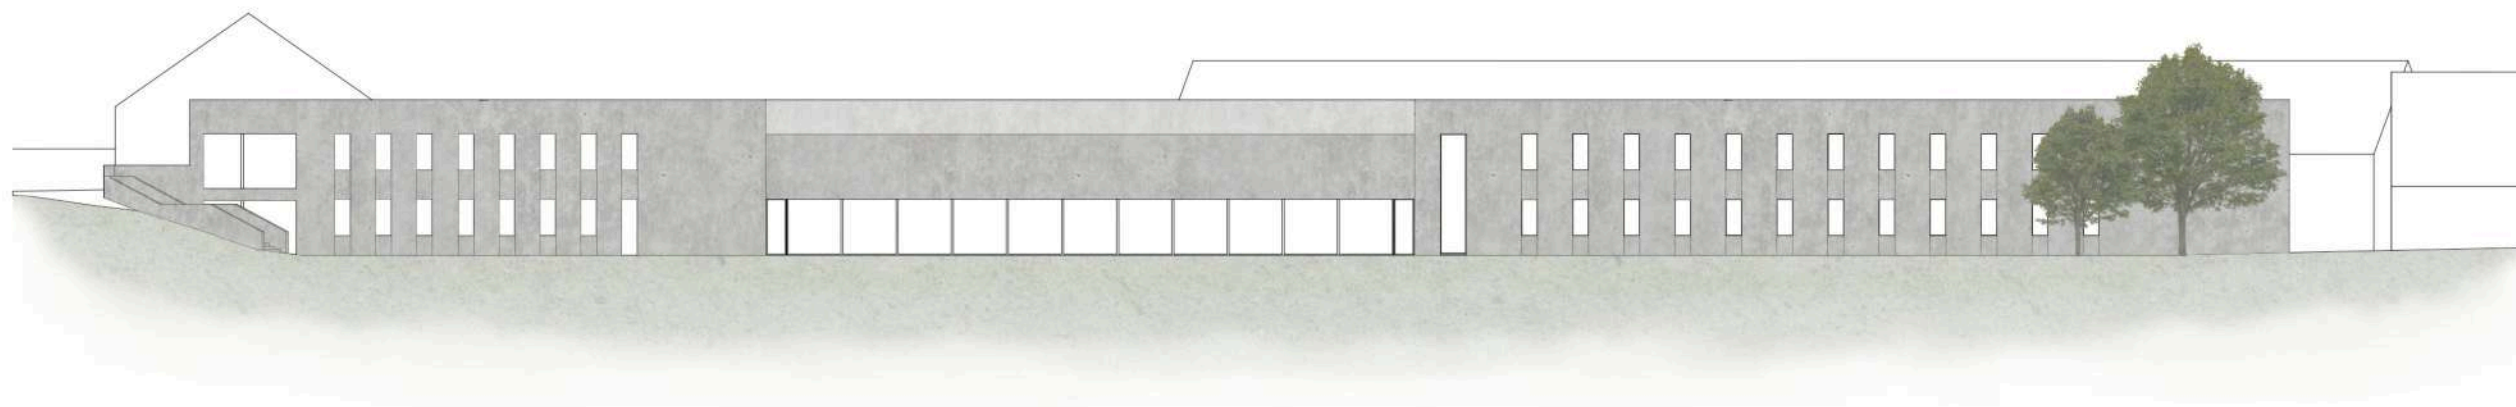

POHĽAD JUŽNÝ

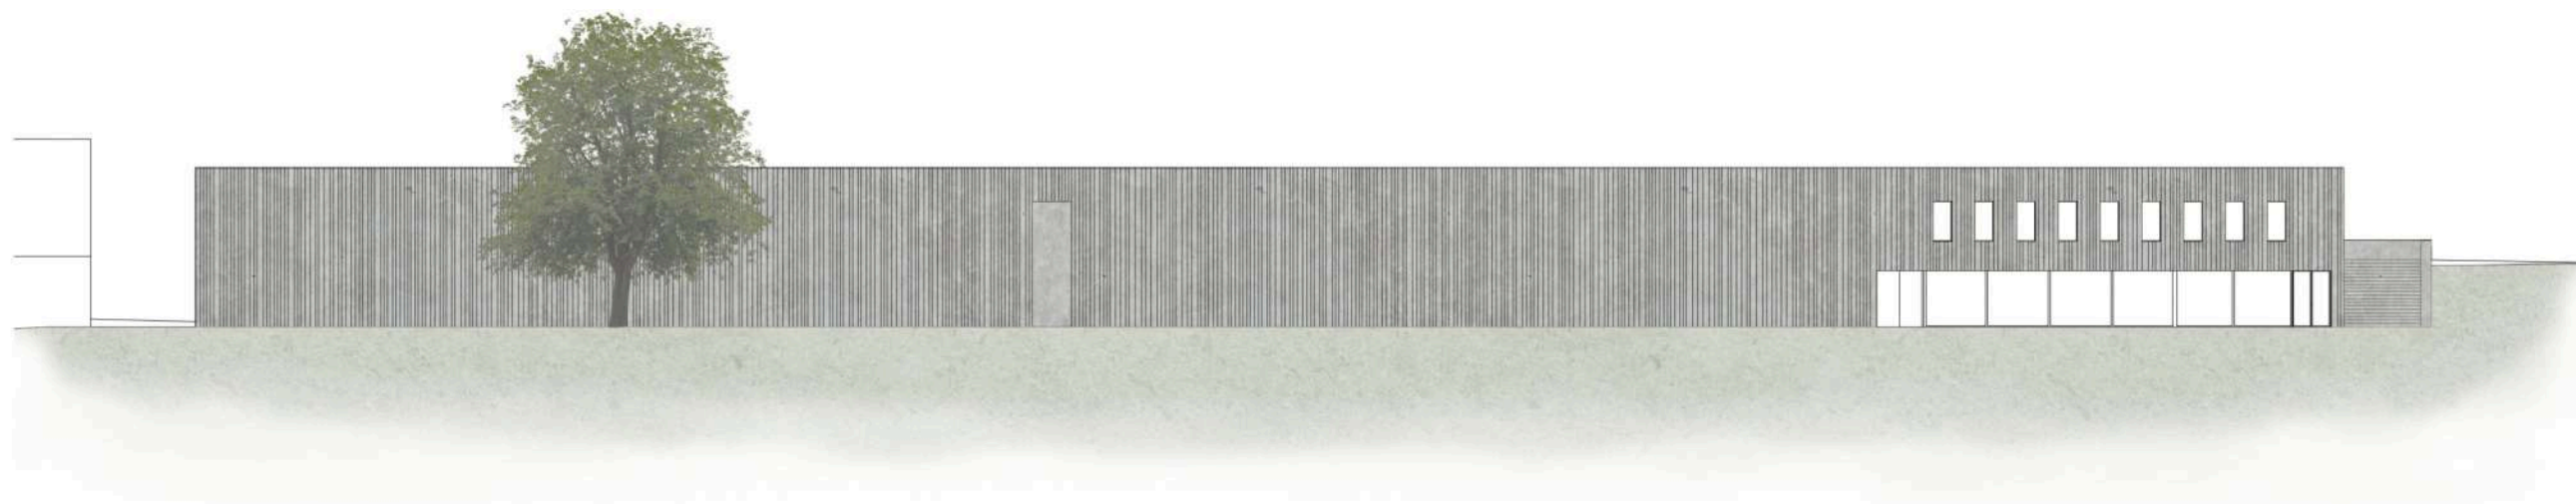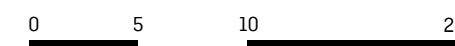

POHĽAD SEVERNÝ

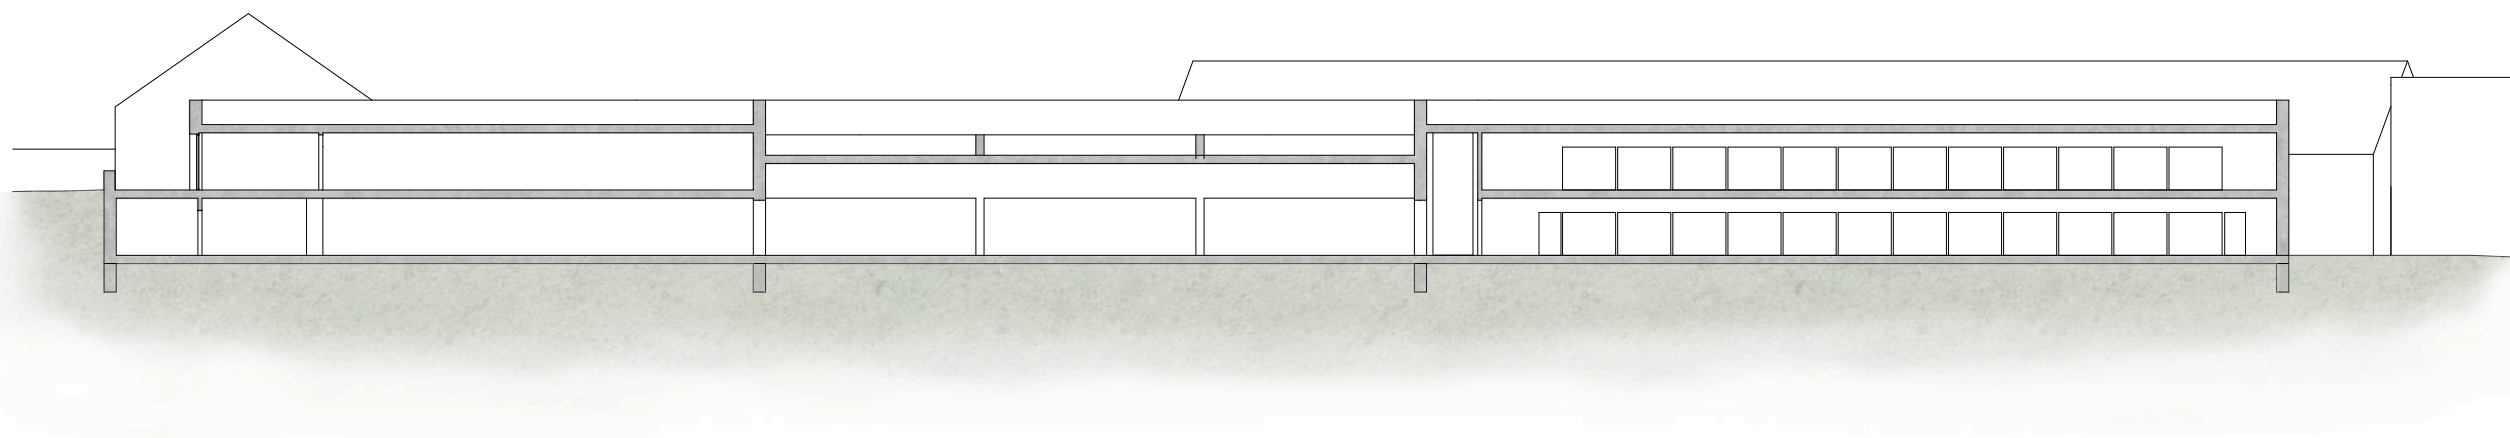

REZ PRIEČNY

