

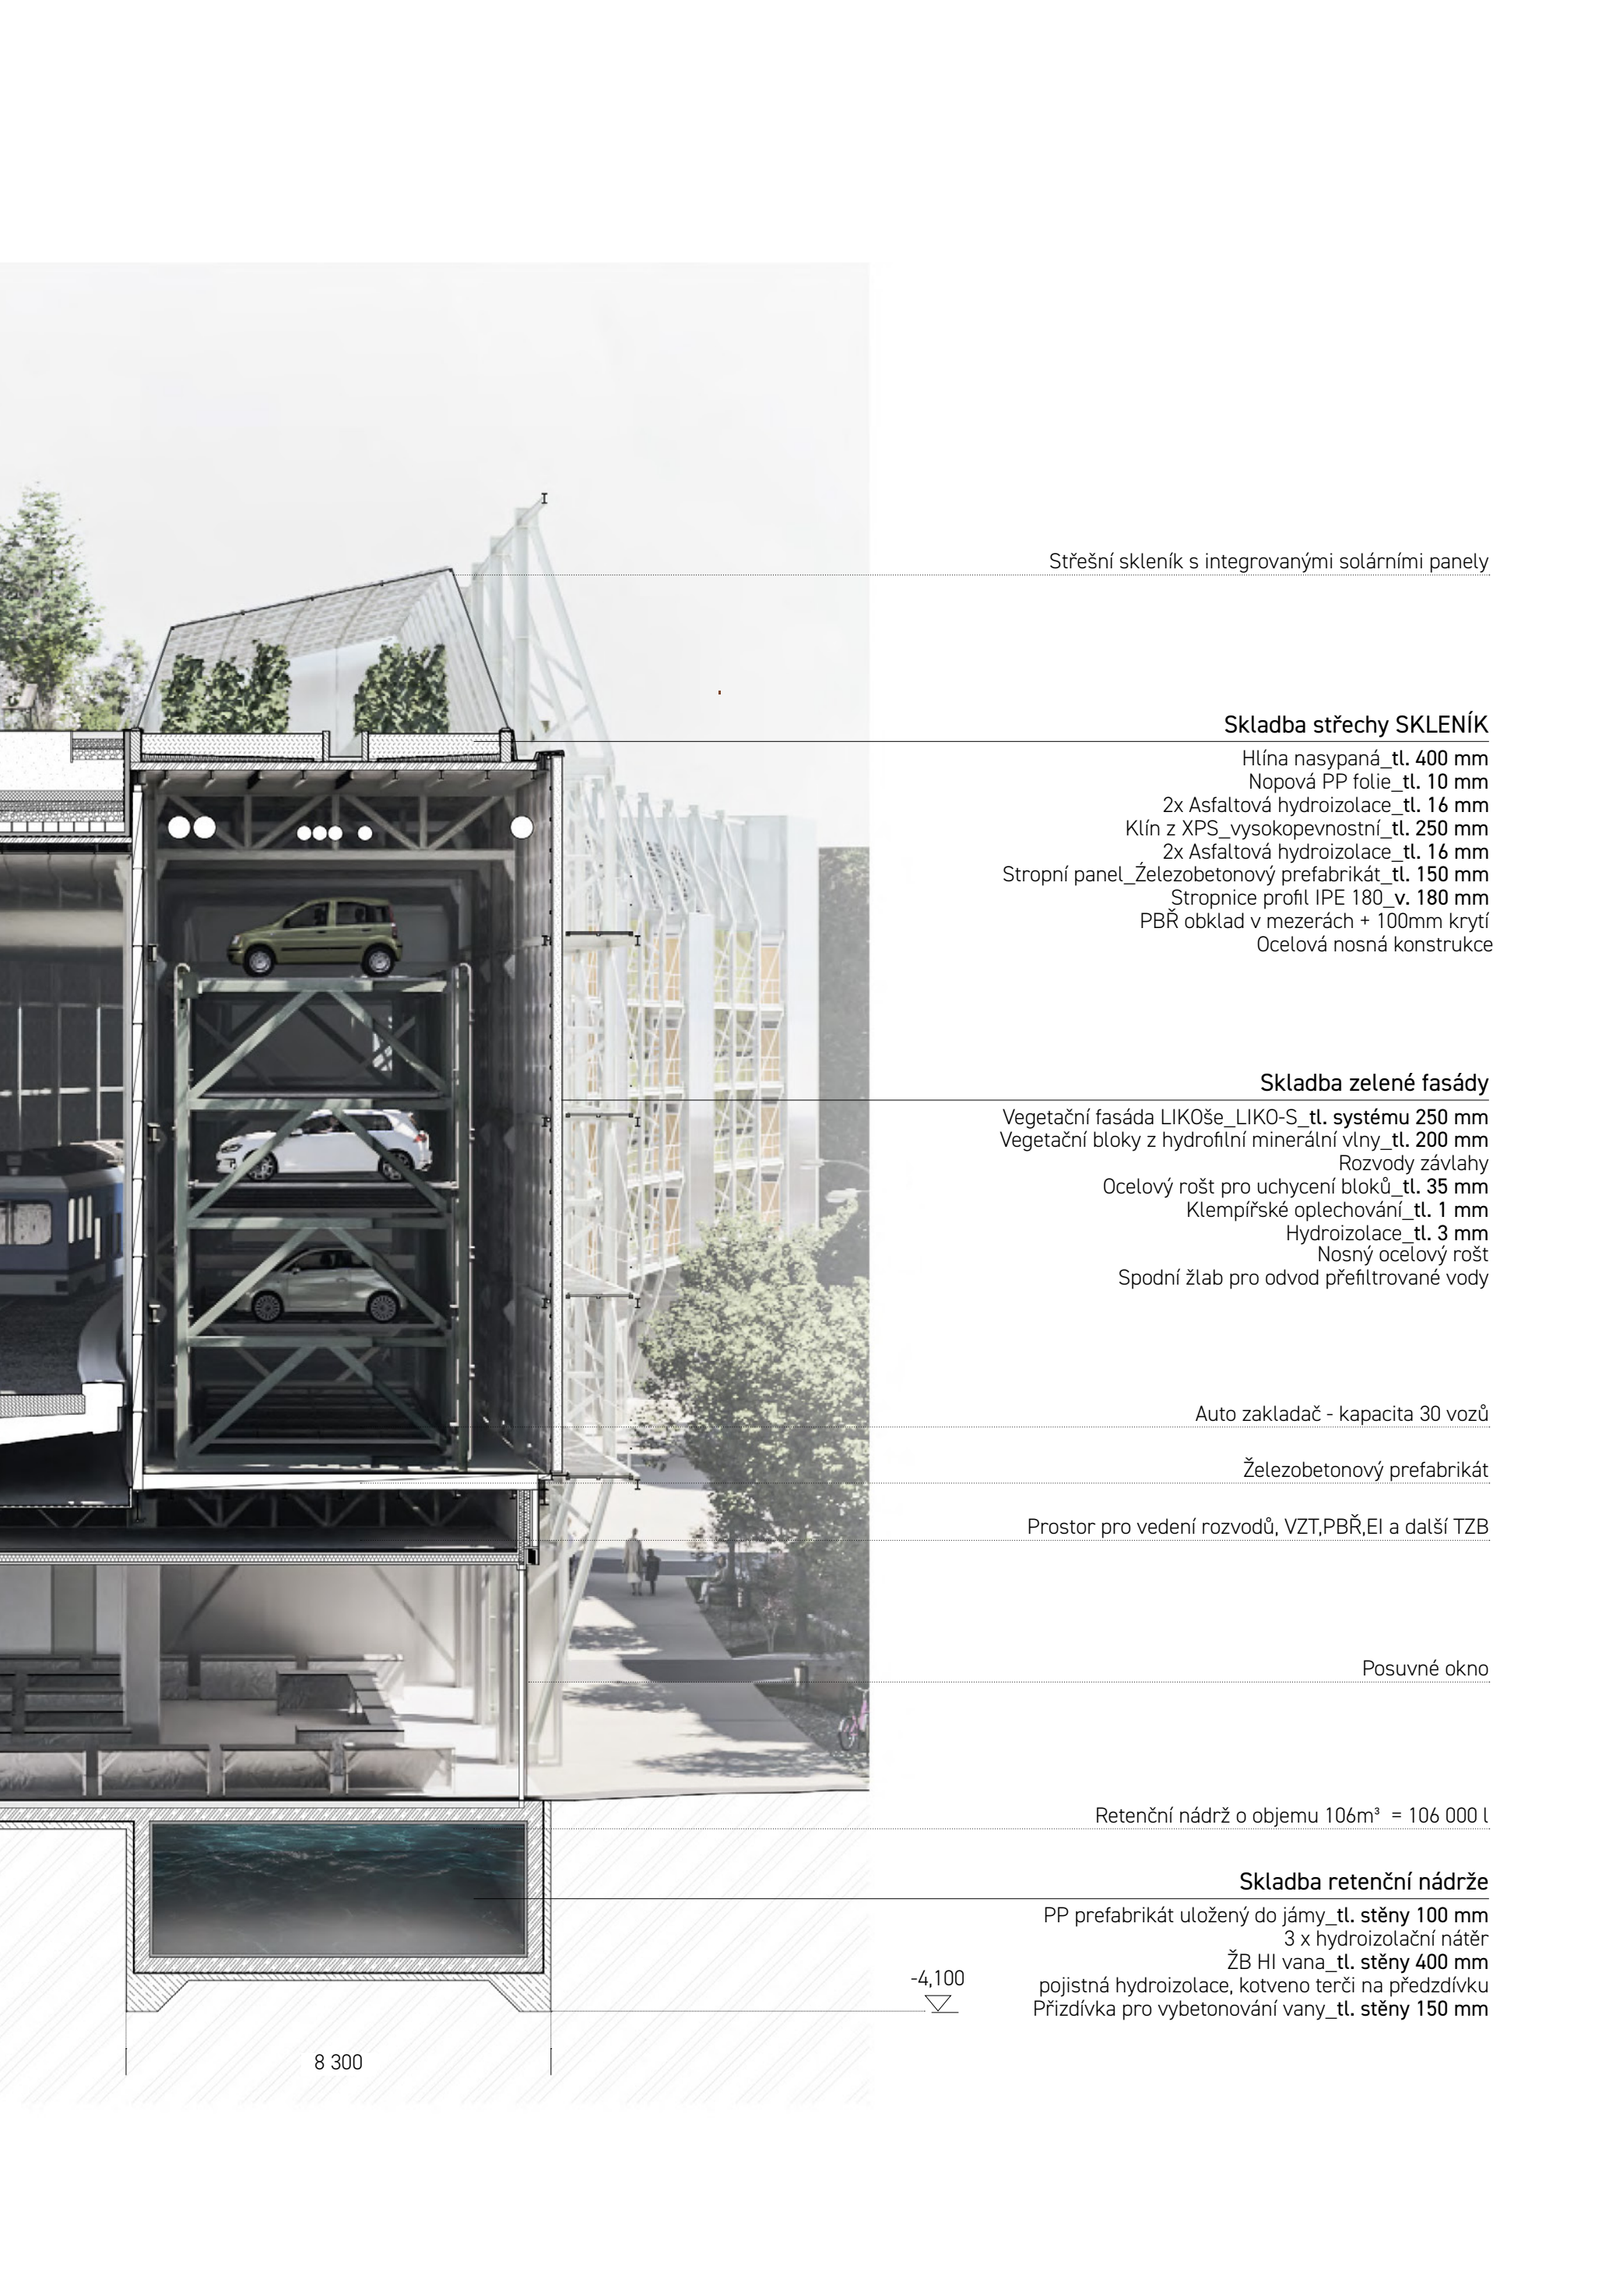
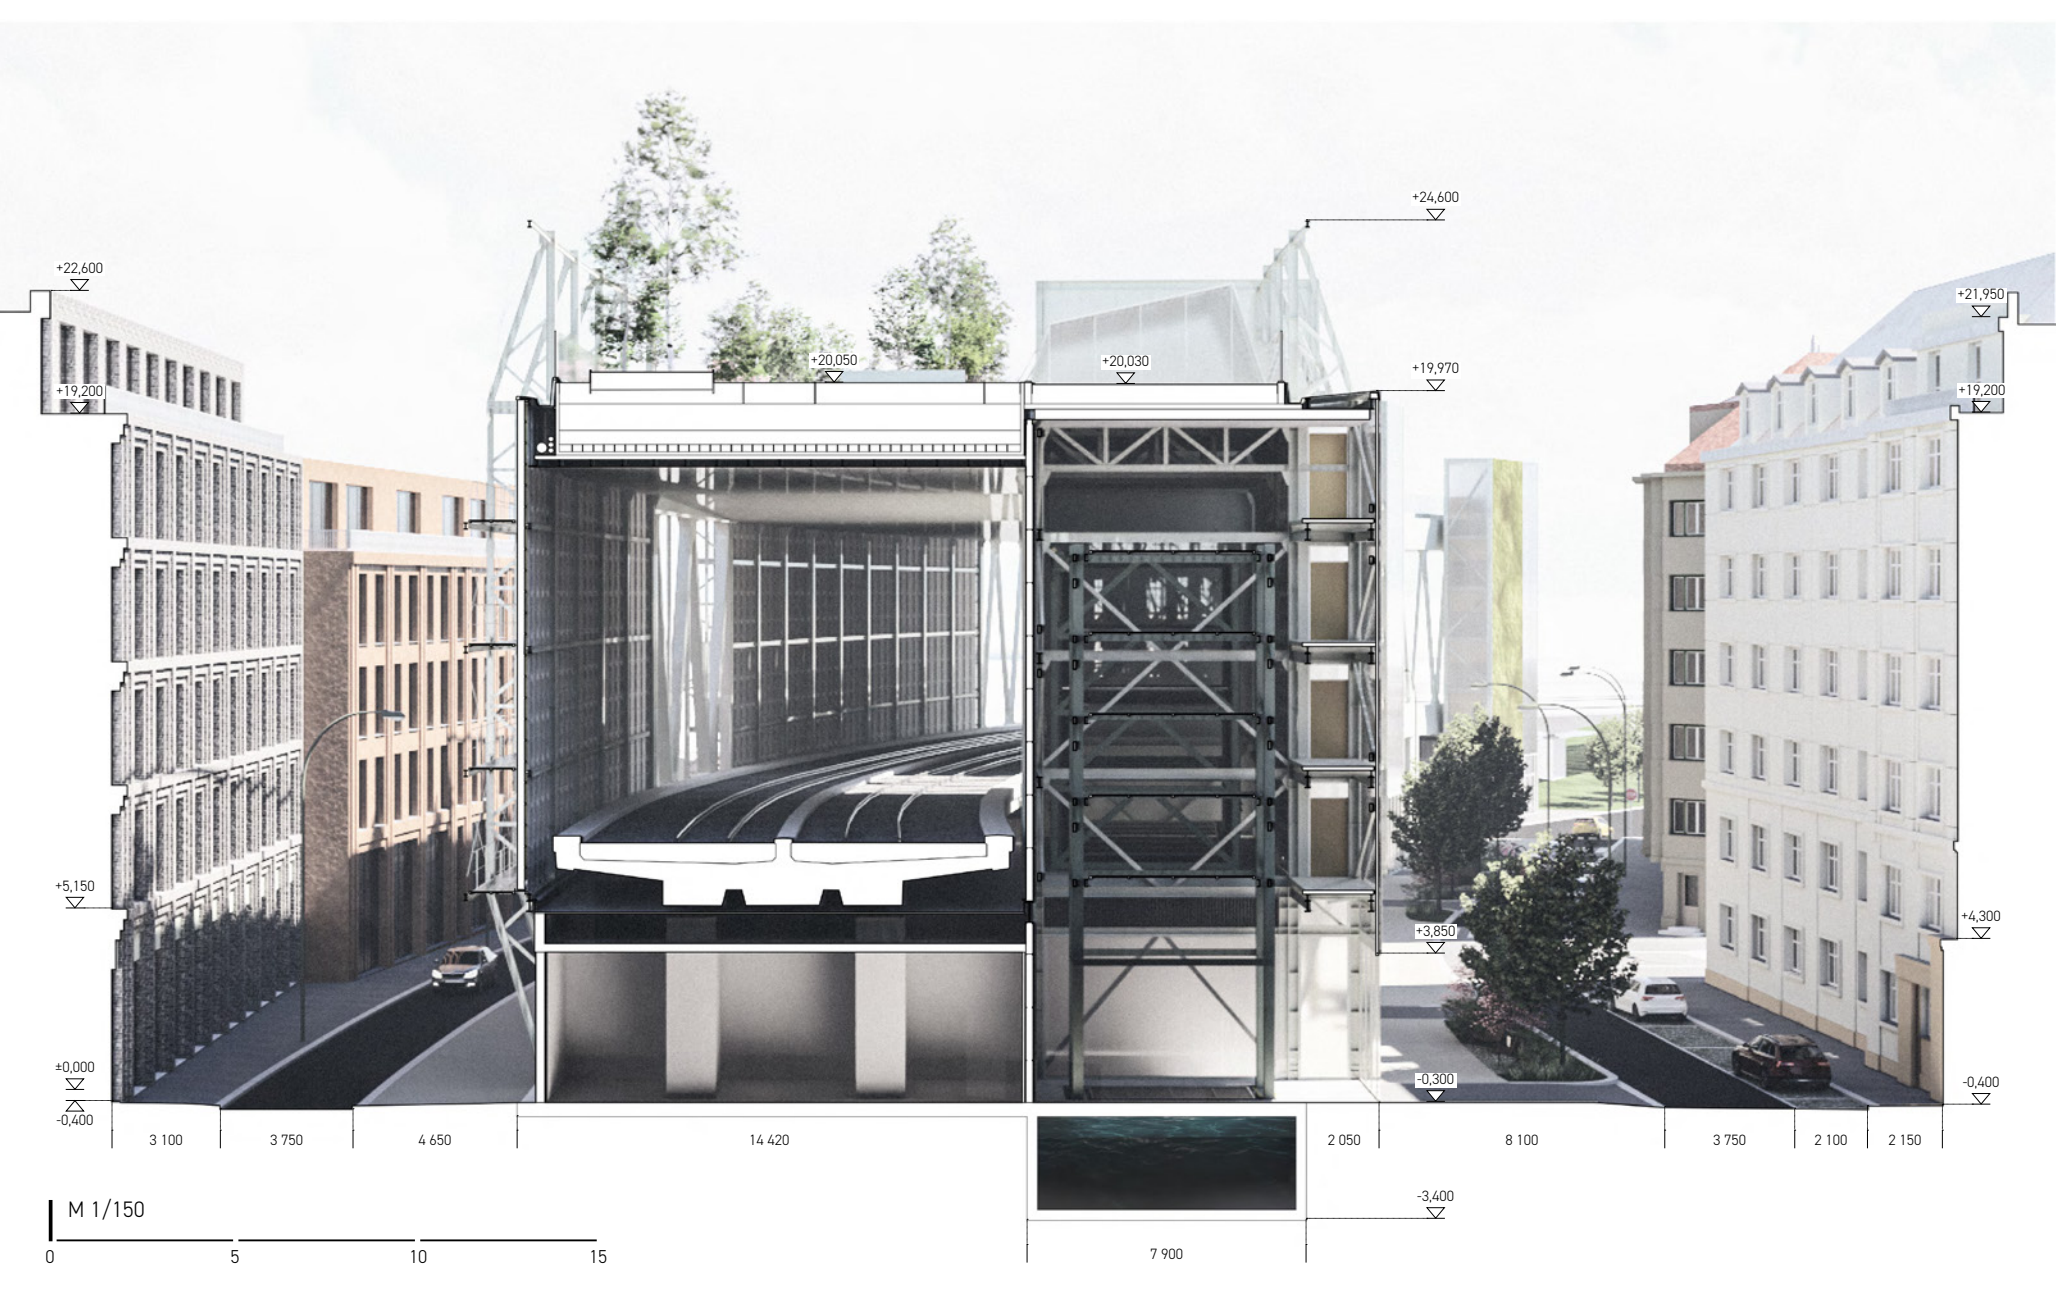
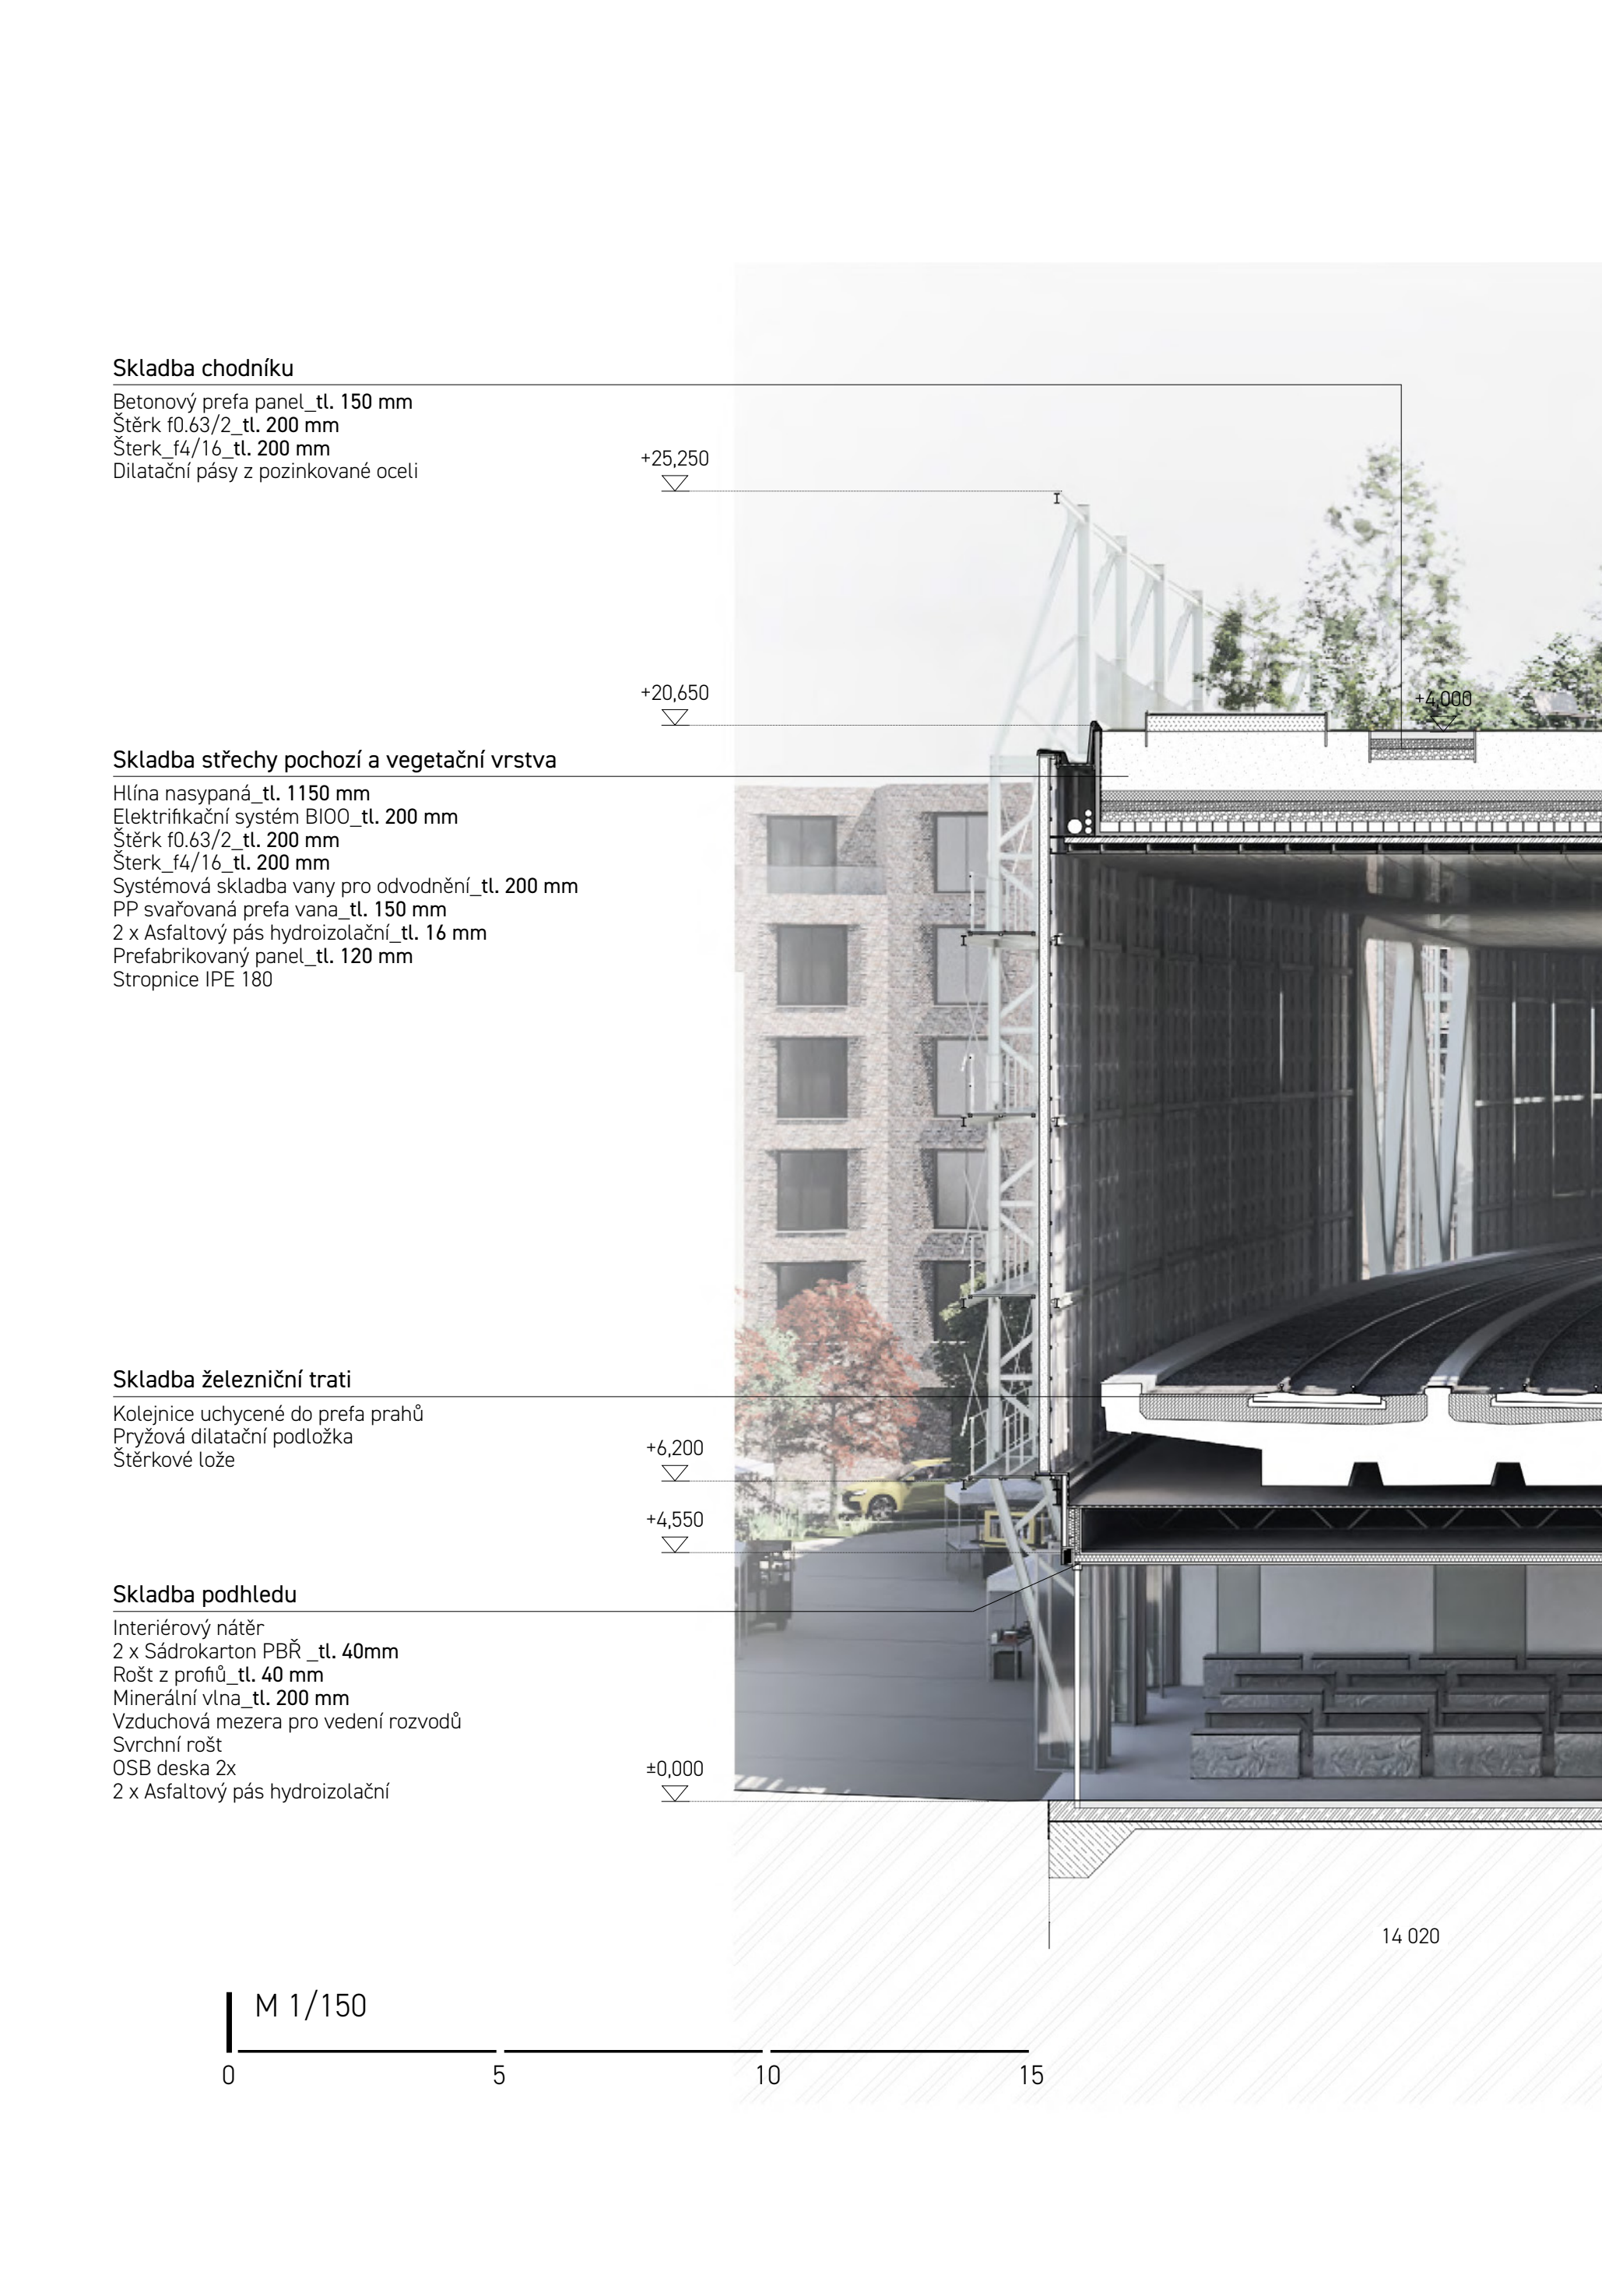


ŽELEZNIČNÍ ESTAKÁDA STROMOVKA - BUBNY

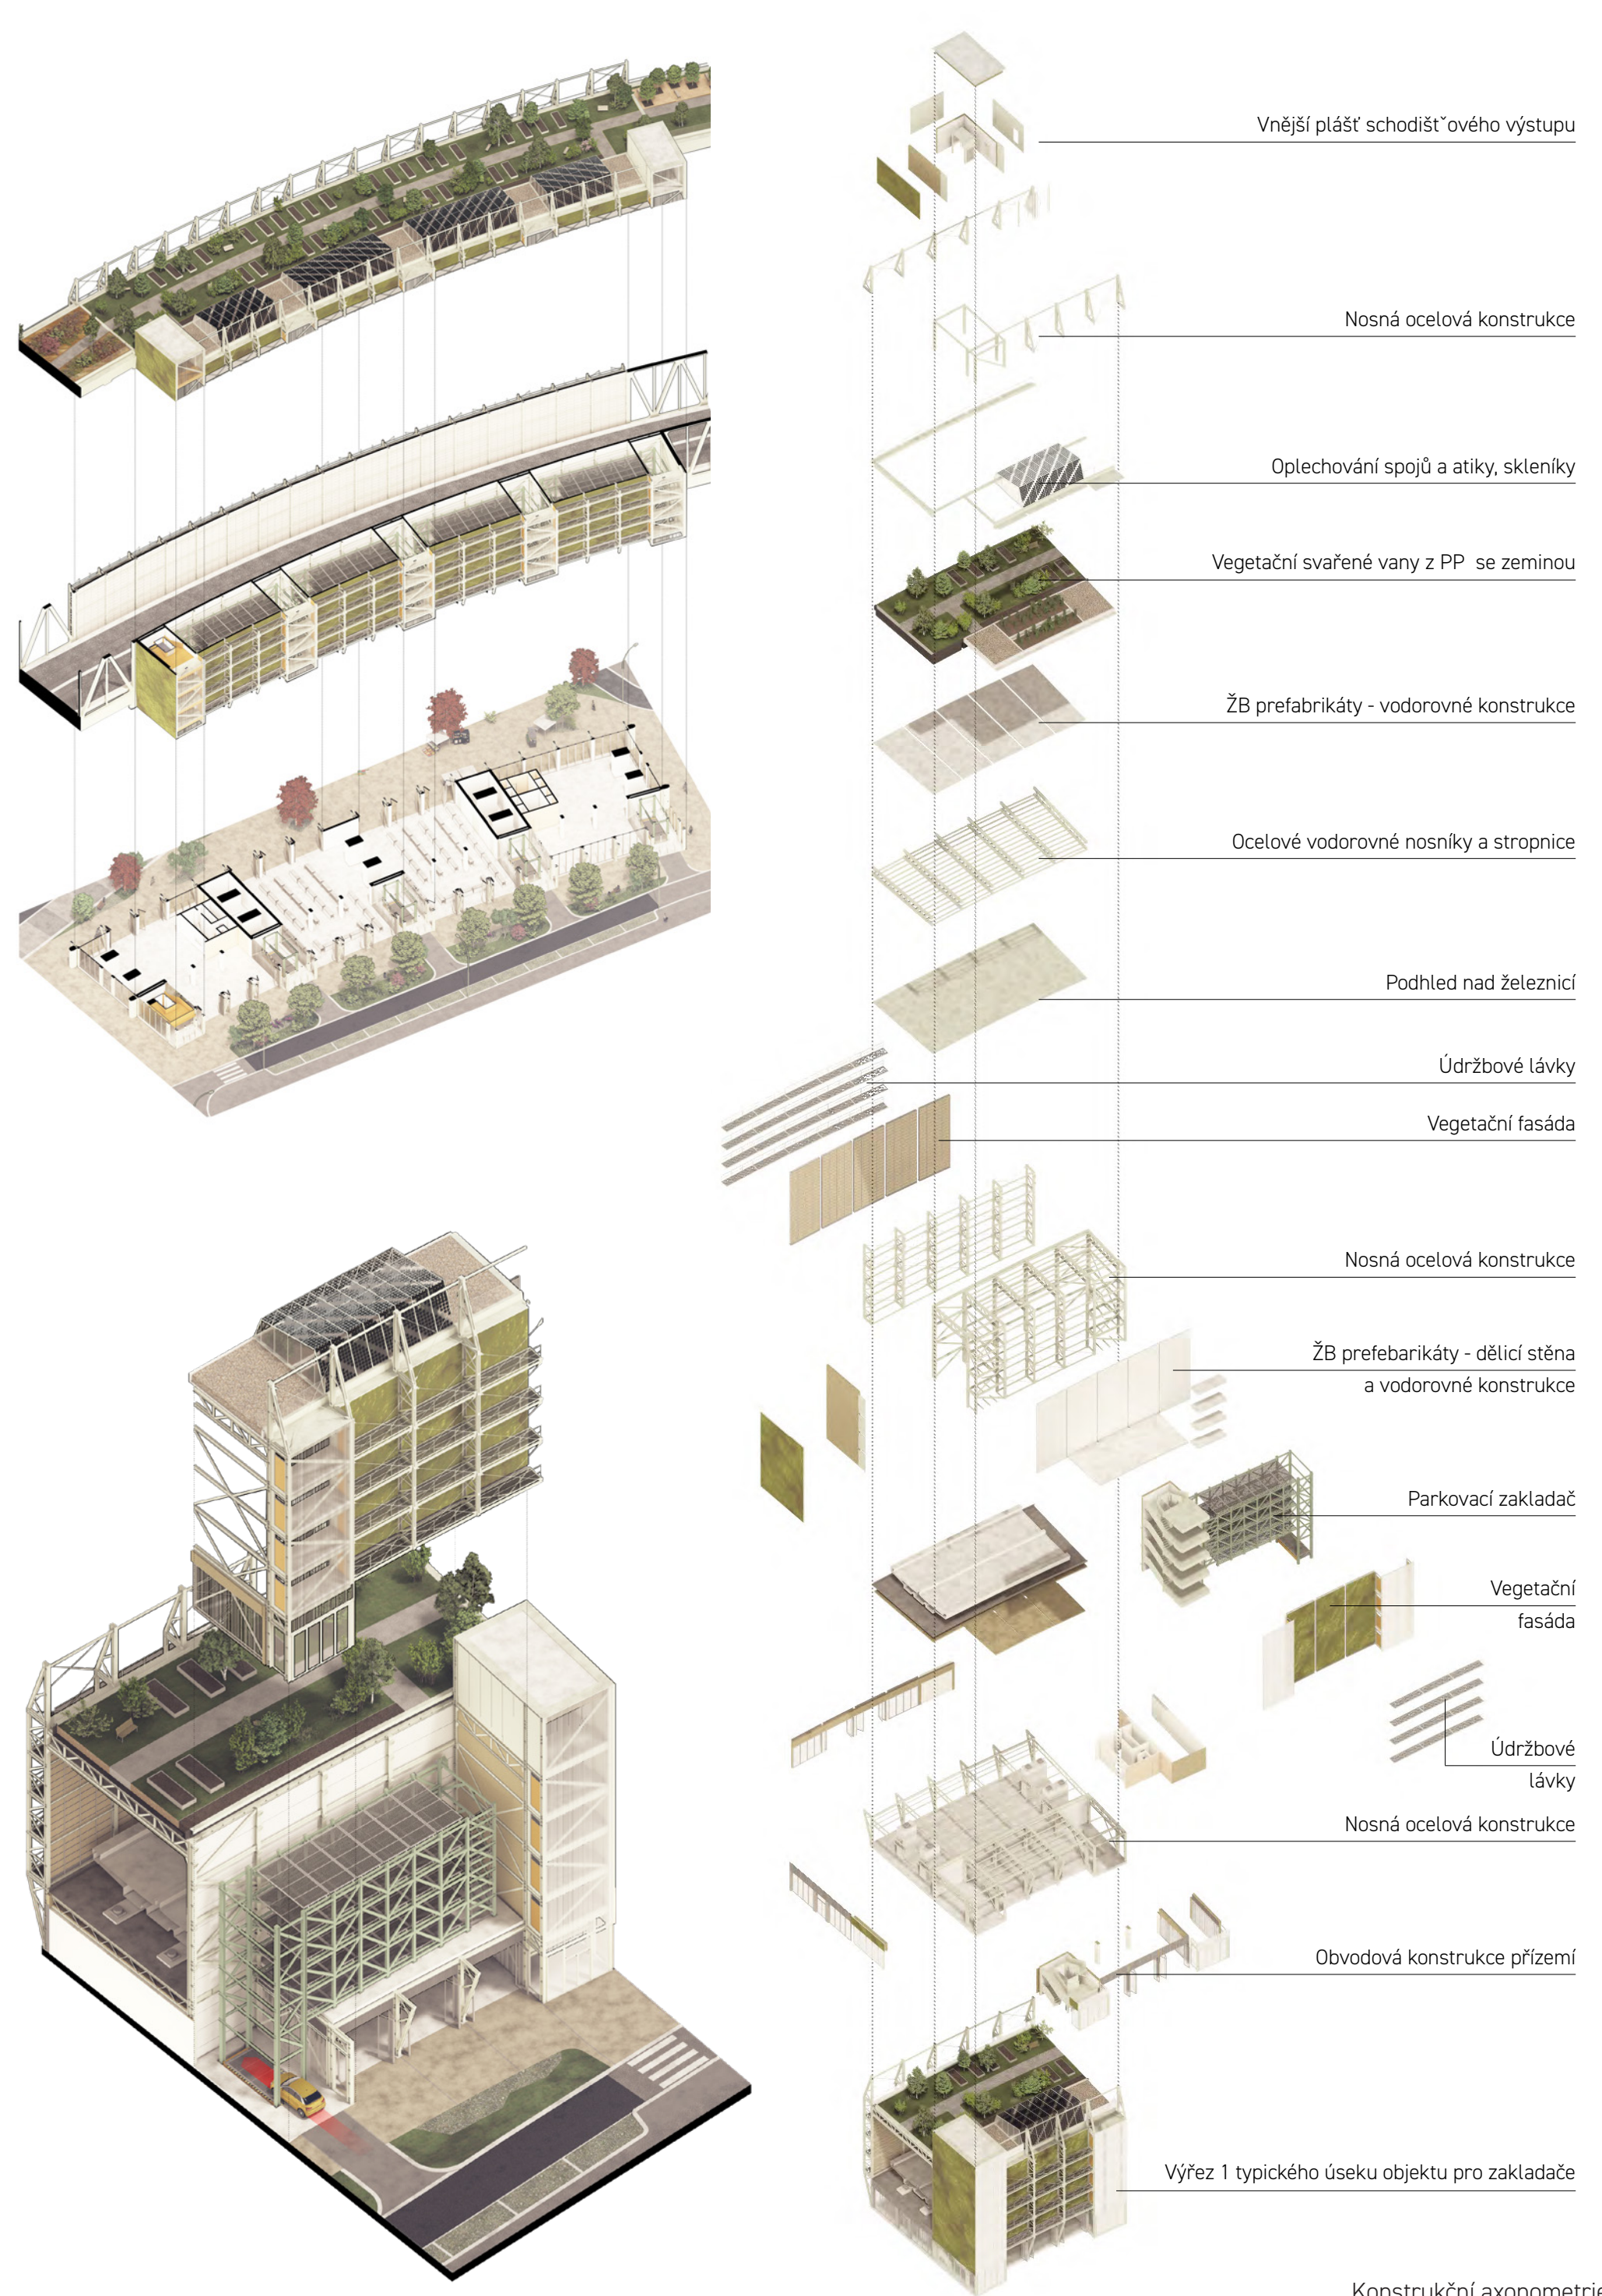

Stávající objekt železniční estakády od parku Stromovka po nádraží Bubny skýtá ve svém bezprostředním okolí prostory využitelné pro umístění nedostatků služeb a funkcí v příslušné čtvrti Holešovice – Lázna, kterou vlakové přeměsti protíná. Cílem je navrhnout konstrukci doplňující objekt železniční estakády a umístit zde maximální množství automobilů parkujících v současnosti na veřejných prostranstvích. Navržená stavba má řešit více krizových aspektů

současné, jako je i tepelný ostrov města, zeleň ve veřejných prostorech, nedostatek skladovacích prostor, nebo jiné chybějící funkce v místě. Ve výsledku by měla mít liniová struktura podstatně estakády efekt uvolnění ulic a dalšího možného rozvoje pro okolí. Zlepšení klimatických podmínek a nastartování zelené strategie v daném kontextu. Předmětem práce je i prověření budoucího rozvoje v okolí stavby, etapizace kroků a jejich základní specifik.

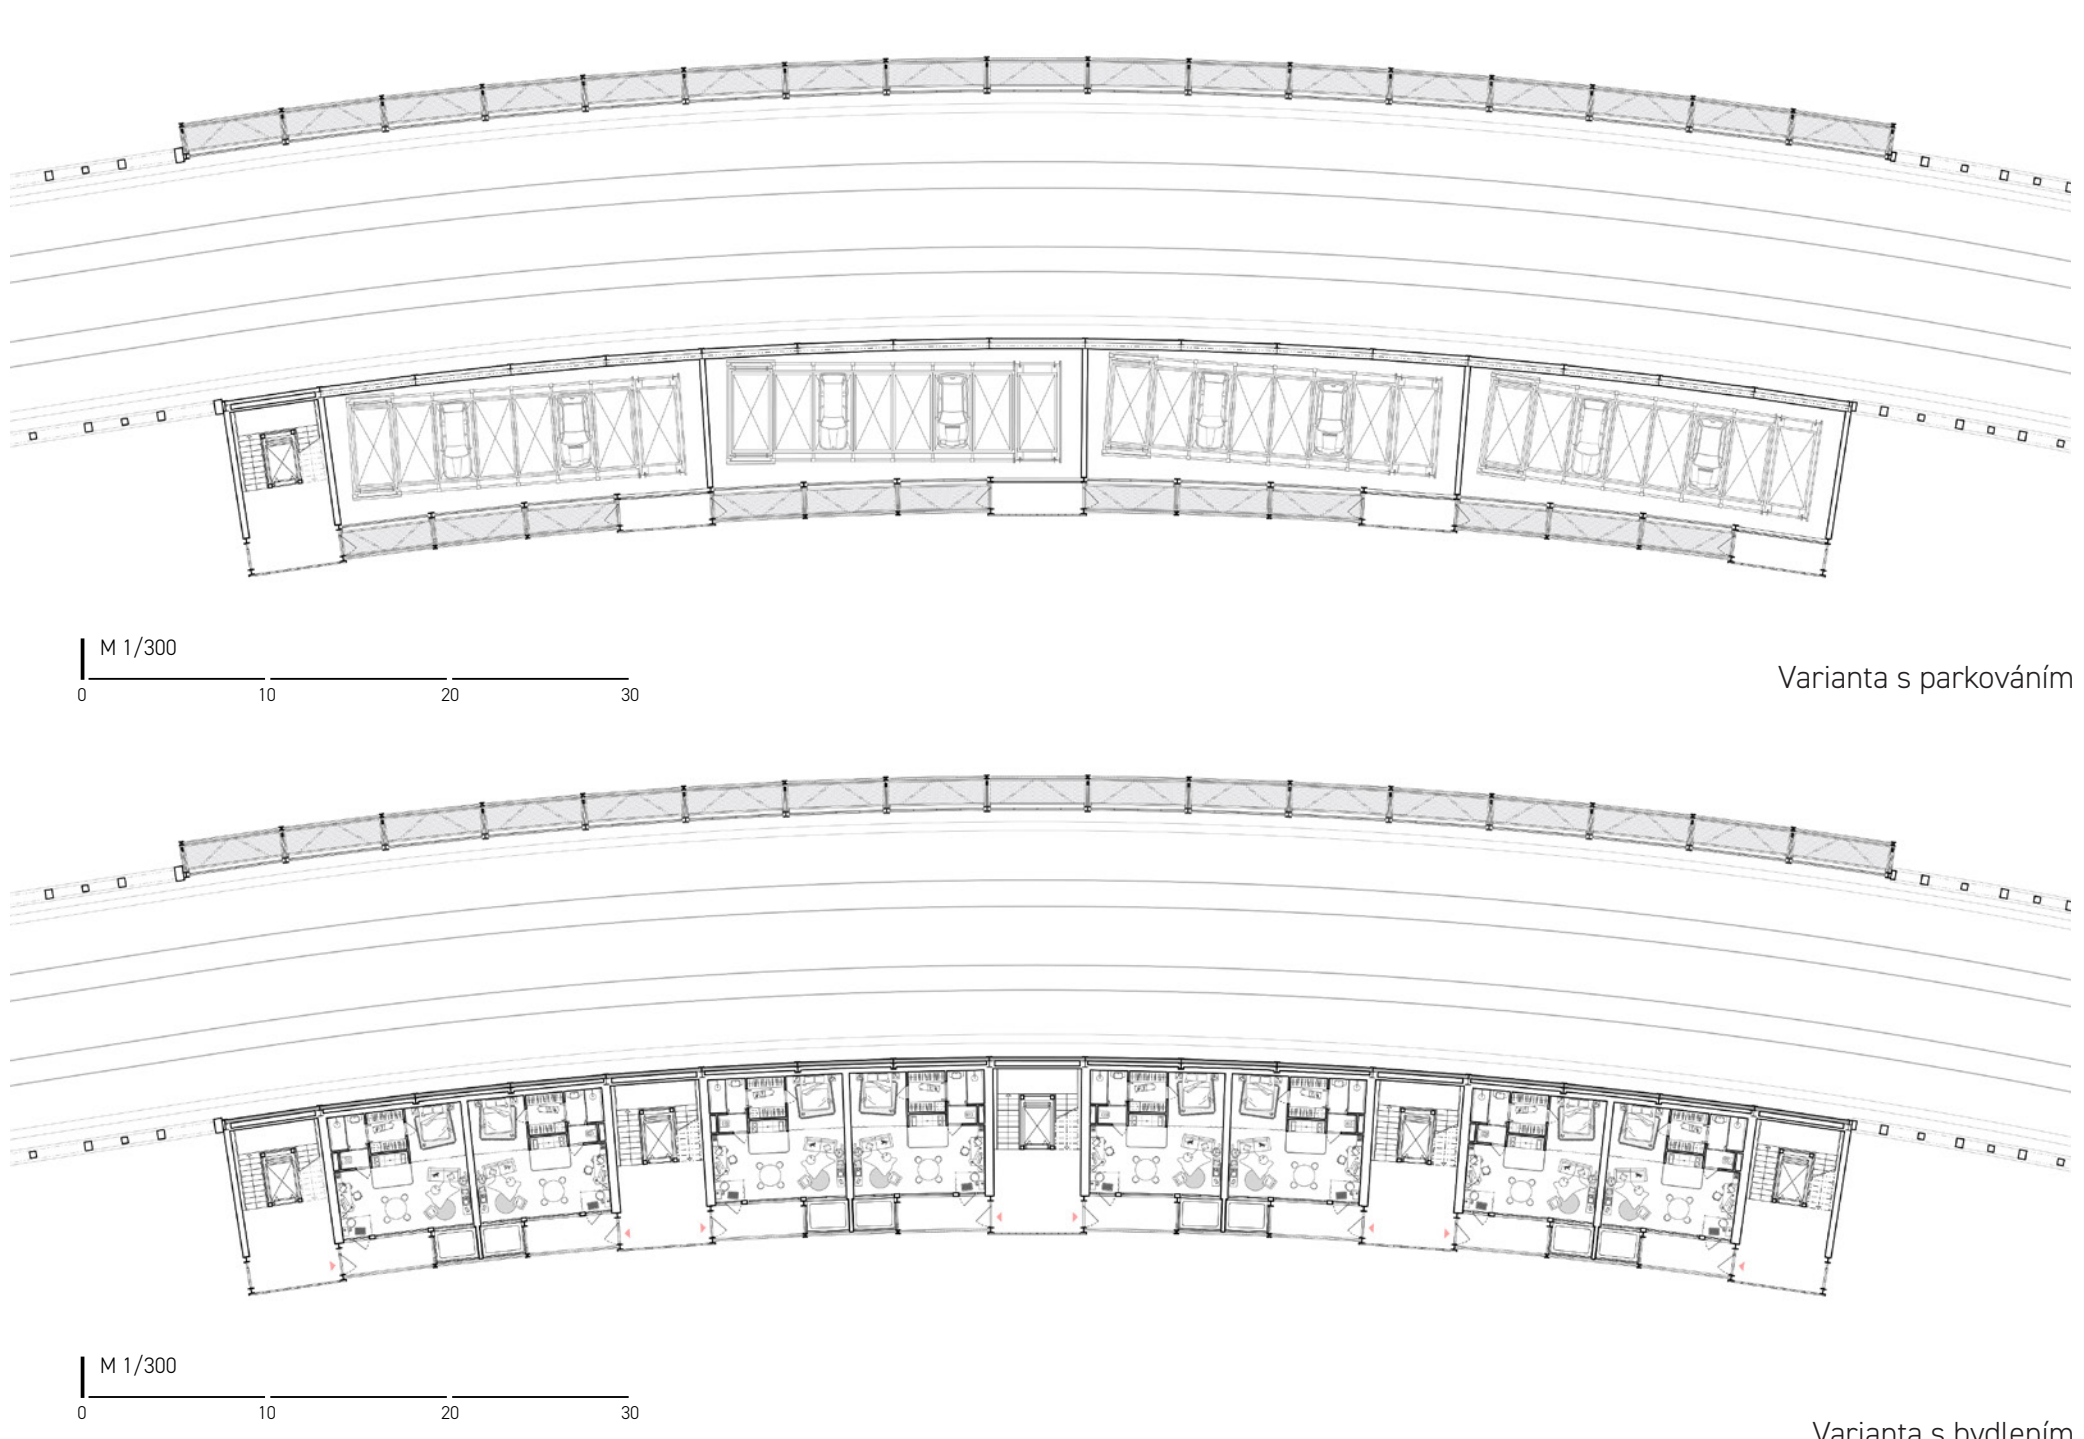

ŽELEZNIČNÍ ESTAKÁDA STROMOVKA - BUBNY