


Fragmenty zásahů


Fragmenty Kraví hory

Těchto pět fragmentů tvoří moji představu o budoucí Kraví hoře. Nejde o hotový plán, ale o vrstvení zásahů, které společně otevírají nové možnosti. Každý z nich řeší jiný okraj, jinou vrstvu, jiný vztah – a teprve dohromady skládají obraz prostředí, které je proměnlivé, otevřené, citlivé ke stávajícímu a připravené na budoucnost.

Nedávají dohromady masterplan, ale spíš obraz – představu, která se teprve rodí. Každý z nich naznačuje jiný směr, jinou vrstvu, jiný způsob čtení místa. Společně vytvářejí síť možností, z nichž může vzniknout prostředí otevřené pro změnu.

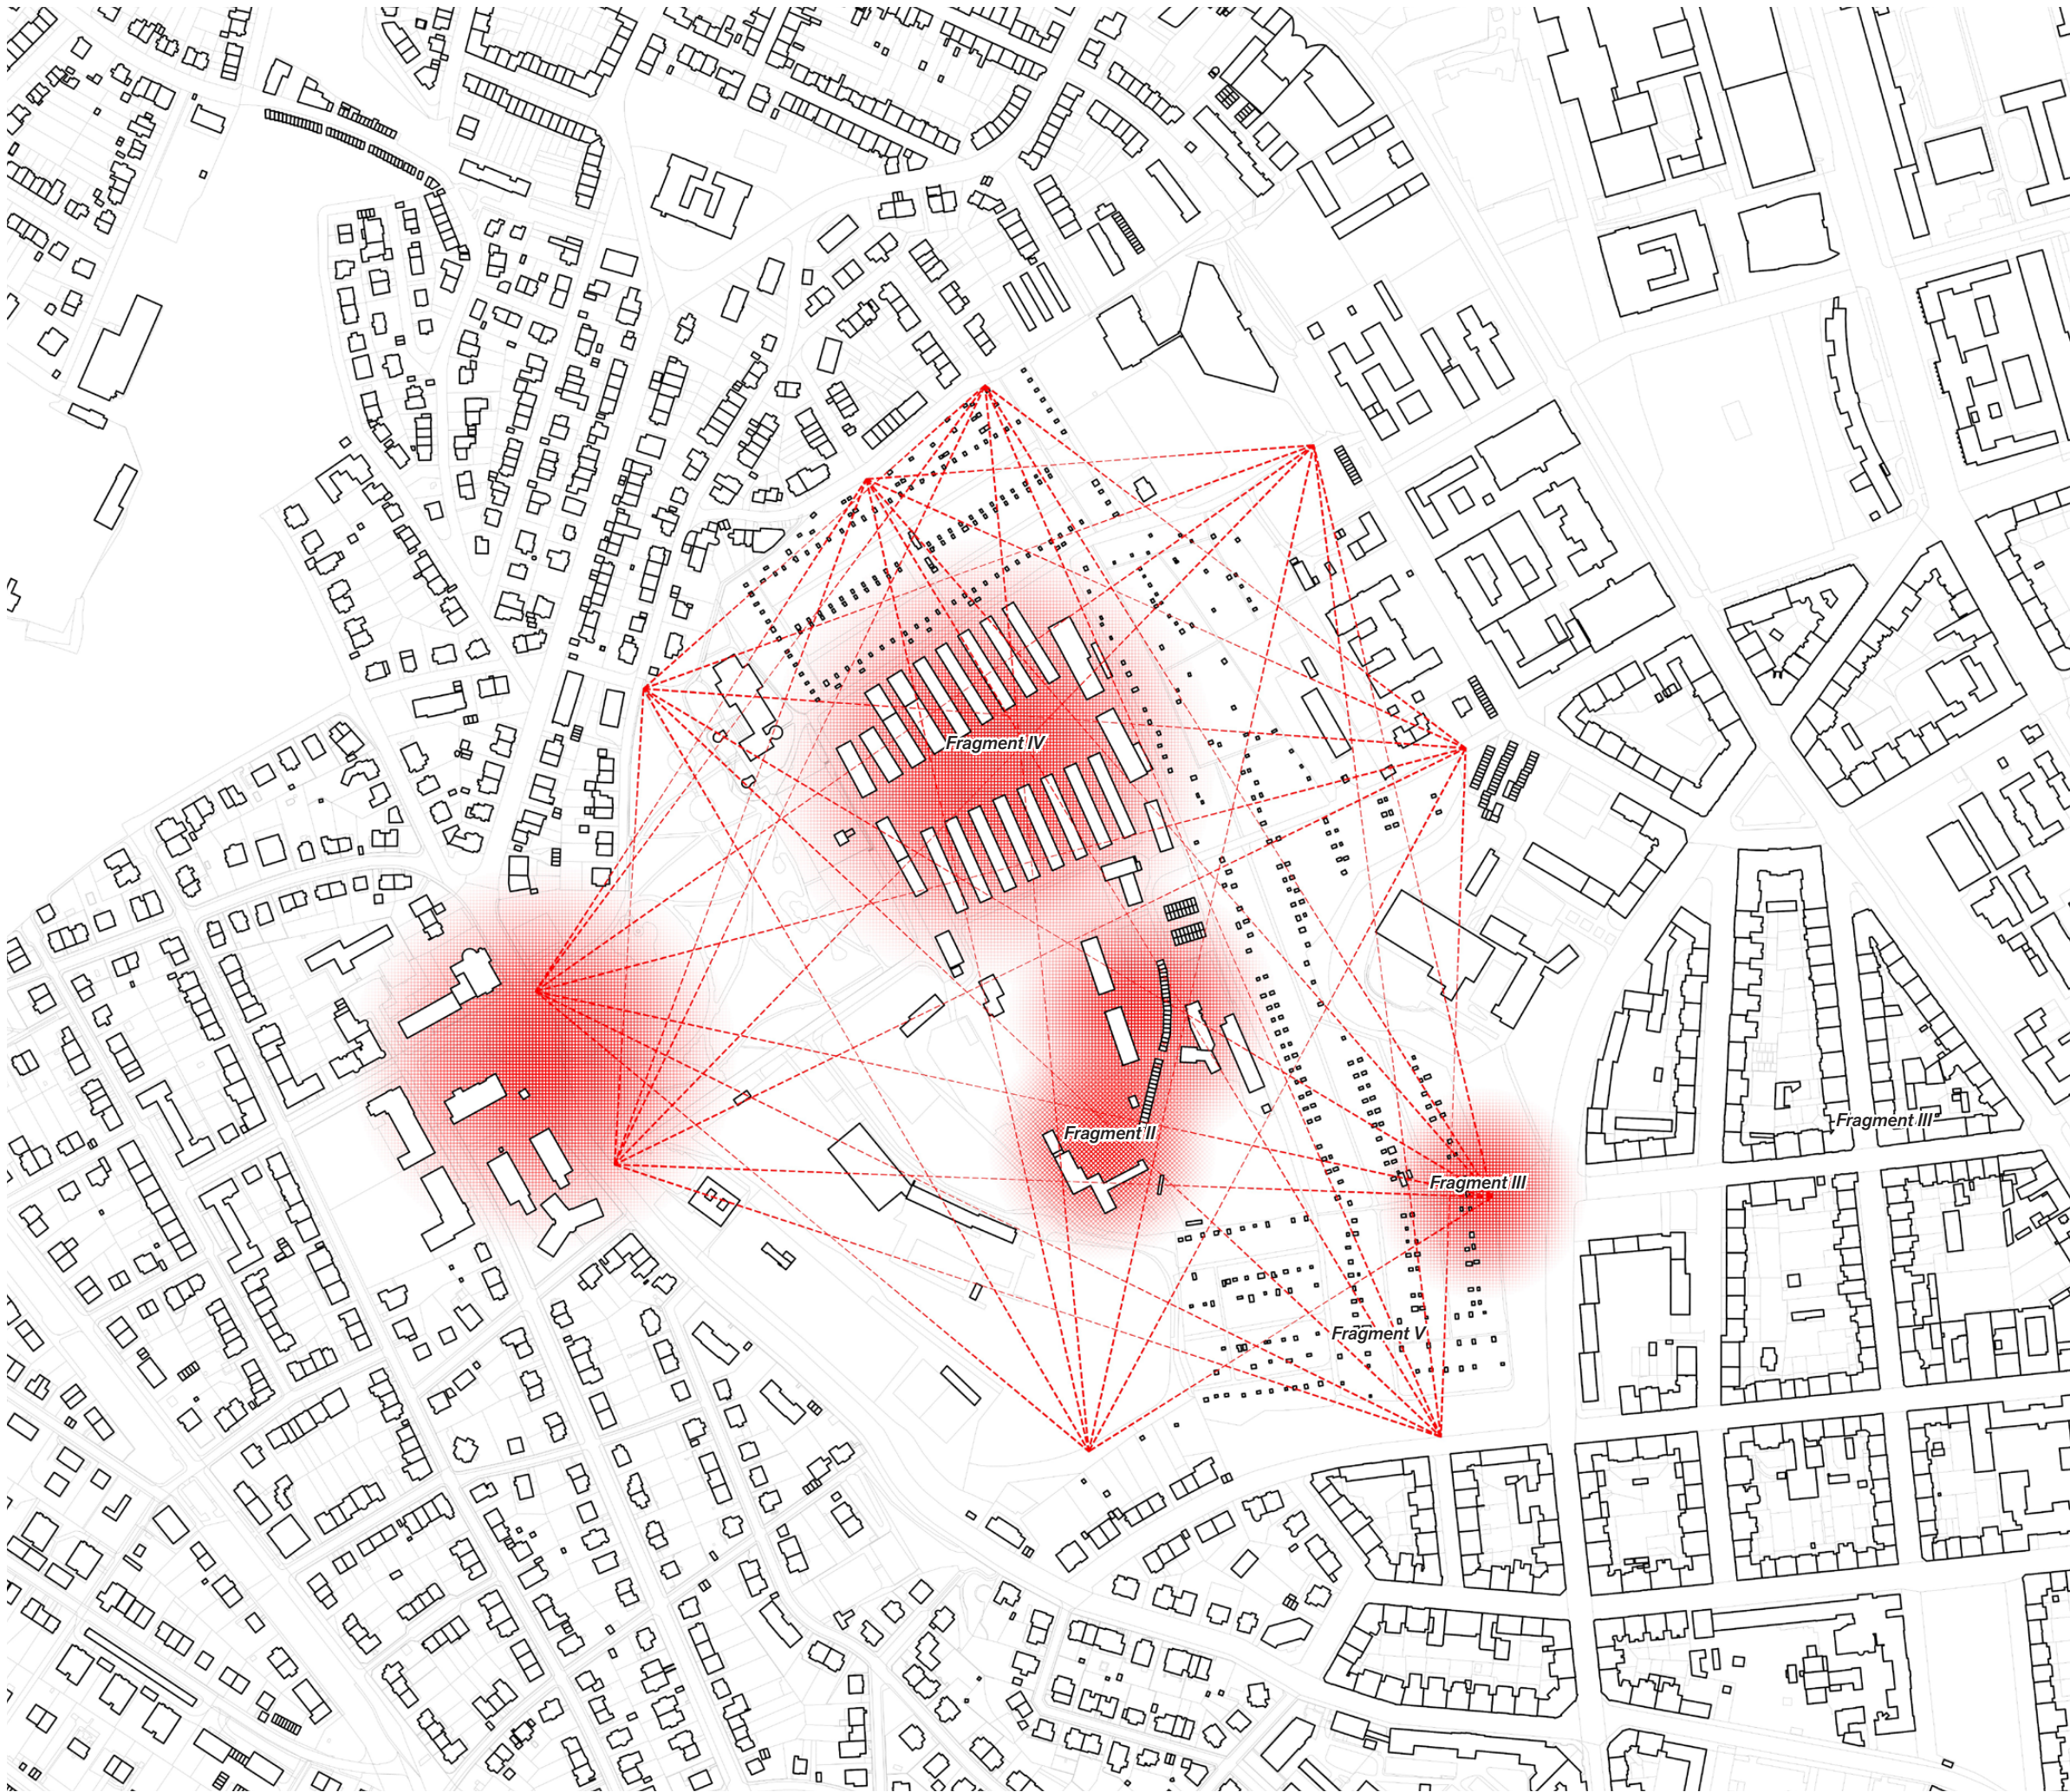

- Fragment I** – Úpravy Náměstí Míru
- Fragment II** – Reuse bývalého autoservisu
- Fragment III** – Nový směr přístupu do území
- Fragment IV** – Transformace kasáren na bydlení
- Fragment V** – Zahrádkářské osady

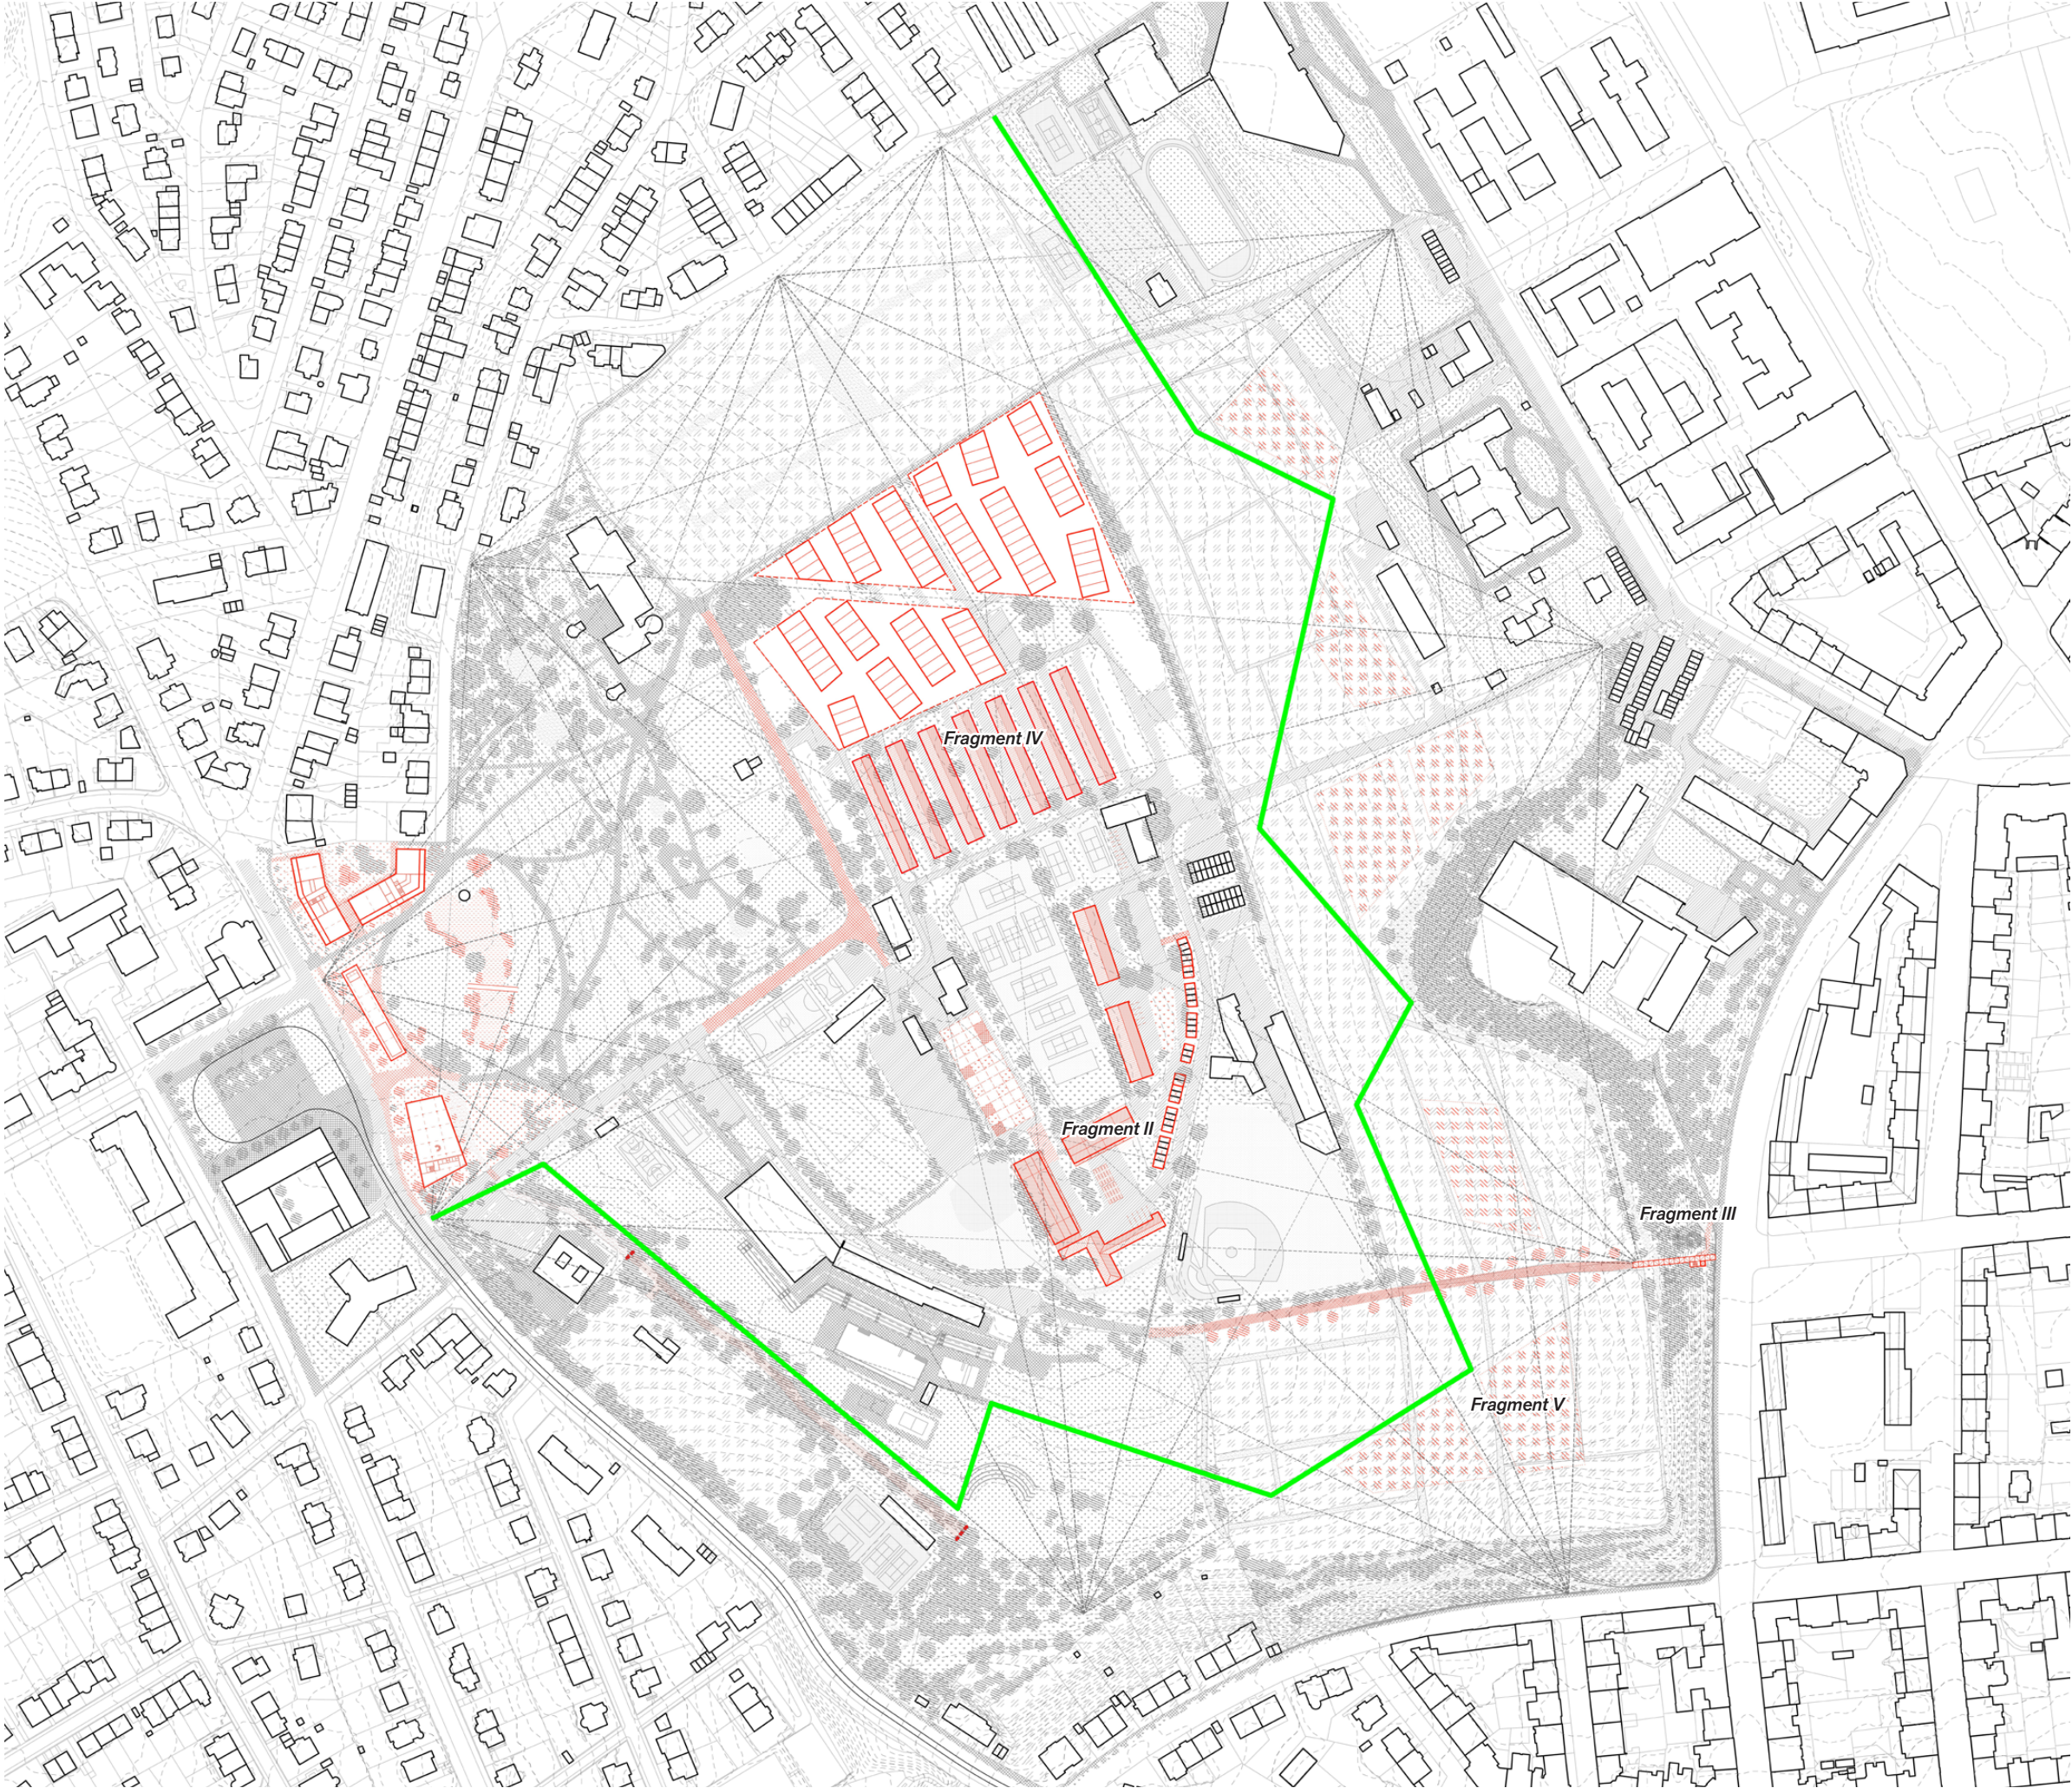

- Fragment I** – Úpravy Náměstí Míru
- Fragment II** – Reuse bývalého autoservisu
- Fragment III** – Nový směr přístupu do území
- Fragment IV** – Transformace kasáren na bydlení
- Fragment V** – Zahradkářské osady

Fragment I – stávající náměstí Míru

Současný stav Náměstí Míru a vstupní části do parku Kraví hora je podle mě nevyhovující.

Šaliny vjíždějící na točnu několikrát kříží ostatní dopravní pruhy, což vytváří nebezpečné dopravní situace a vede k častým nehodám. Celý dopravní režim je pro pěší i cyklisty nepřehledný a těžko čitelný.

Přímo u výstupu z MHD je terénní opěrka, která tvoří fyzickou bariéru mezi zastávkou a parkem. Přístupnost parku je v tomto bodě výrazně omezená.

Velká část hrany parku je vyhrazena pro parkování aut, což omezuje prostor pro pěší, snižuje atraktivitu nástupního prostoru a narušuje vizuální kontakt s parkem.

Současný biotop je rozlohou nedostatečný a nesplňuje očekávané ekologické ani rekreační funkce. Orientace svahu na jih a vysoká míra slunečního záření a intenzivní využívání ploch, vede k vysychání trávníků a celkovému přehřívání prostoru.

Náměstí Míru dnes slouží především jako dopravní uzel. Chybí zde veřejná vybavenost, která by odpovídala jeho významu. Výjimku tvoří oblíbená samoobsluha Brněnka, která však kapacitně nedostačuje.

- 1. komplikovaná doprava
- 2. bariéra přímo u zastávky
- 3. doprava v klidu
- 4. nefunkční biotop
- 5. chybějící vybavenost



Fragmenty zásahů

Fragmenty zásahů

Fragment I – úpravy náměstí Míru

Řešení náměstí samotného vychází z vítězného návrhu urbanisticko-architektonické soutěže **Budoucnost náměstí Míru. (KAM, 2021)**

1.1 Odstraňuji bariérovou opěrnou zeď u tramvajové zastávky a srovnávám terén tak, aby nástup z náměstí do parku probíhal v jedné úrovni. V kontrapozici k novému náměstí stavím pavilon, vstupní brána do parku. Nese v sobě základní veřejnou vybavenost, WC a malý zastřešený prostor s kavárnou a občerstvením.

1.2 Na okraji stávající čtvrti viladomů doplňuji novou zástavbu podobného měřítka. Navazuji na rytmus i proporce okolní struktury, zároveň však přináším nový typ – domov pro seniory. V přízemí se nachází denní stacionář, jídelna, společenské prostory, dílny a multifunkční sál, které mohou být přístupné i veřejnosti.

1.3 Vnímám to jako příležitost a navrhují městskou knihovnu, s klidnými studovnamí.

1.4 Navrhují zvětšení a přetvarování stávajícího biotopu tak, aby měl skutečnou ekologickou funkci. Nově liniový tvar a drobné terénní úpravy umožní lepší zadržování dešťové vody a větší druhovost.

1.5 Rozcestí Vstupní prostor se tak stává rozcestníkem. Odtud se může vydat vágí cestou podél vrstevnic, nebo městským parkem ke hvězdárně, plavečáku – směrem vzhůru. Volba není diktována formou, ale rytmem krajiny.

biotop; změna plochy z 833m² - 1758m² (+111%), větší kapacita pro zachytávání dešťovky, zpomalení odtoku, doplnění křovin, přechod vlhkostní trávy -> luční -> stepní

Kavárna jako univerzální řešení všeho? Není to pacifikace kapucínem? (Vladan Klement, 2022)
Nemyslím si. Pracuji zde s již formálně definovanou částí parku. Nejde o vytlačení přirozených uživatelů, ani o nástroj sociální kontroly, ale o doplnění základního komfortu...

- 1.1 pavilon
- 1.2 domov pro seniory
- 1.3 knihovna
- 1.4 biotop
- 1.5 vágí cesta



1:1000


situace návrhová

0 20 m

Fragment II – bývalý autoservis

Bývalý autoservis s vydlážděným nádvořím. Parkoviště a řadové garáže podél přístupové cesty. Sportoviště včetně baseballového a softballového hřiště. Výhledy do krajiny.

- 1. opuštěný areál bývalého autoservisu
- 2. parkoviště
- 3. sportoviště
- 4. skladové/výrobní haly
- 5. prefa garáže
- 6. baseballové hřiště

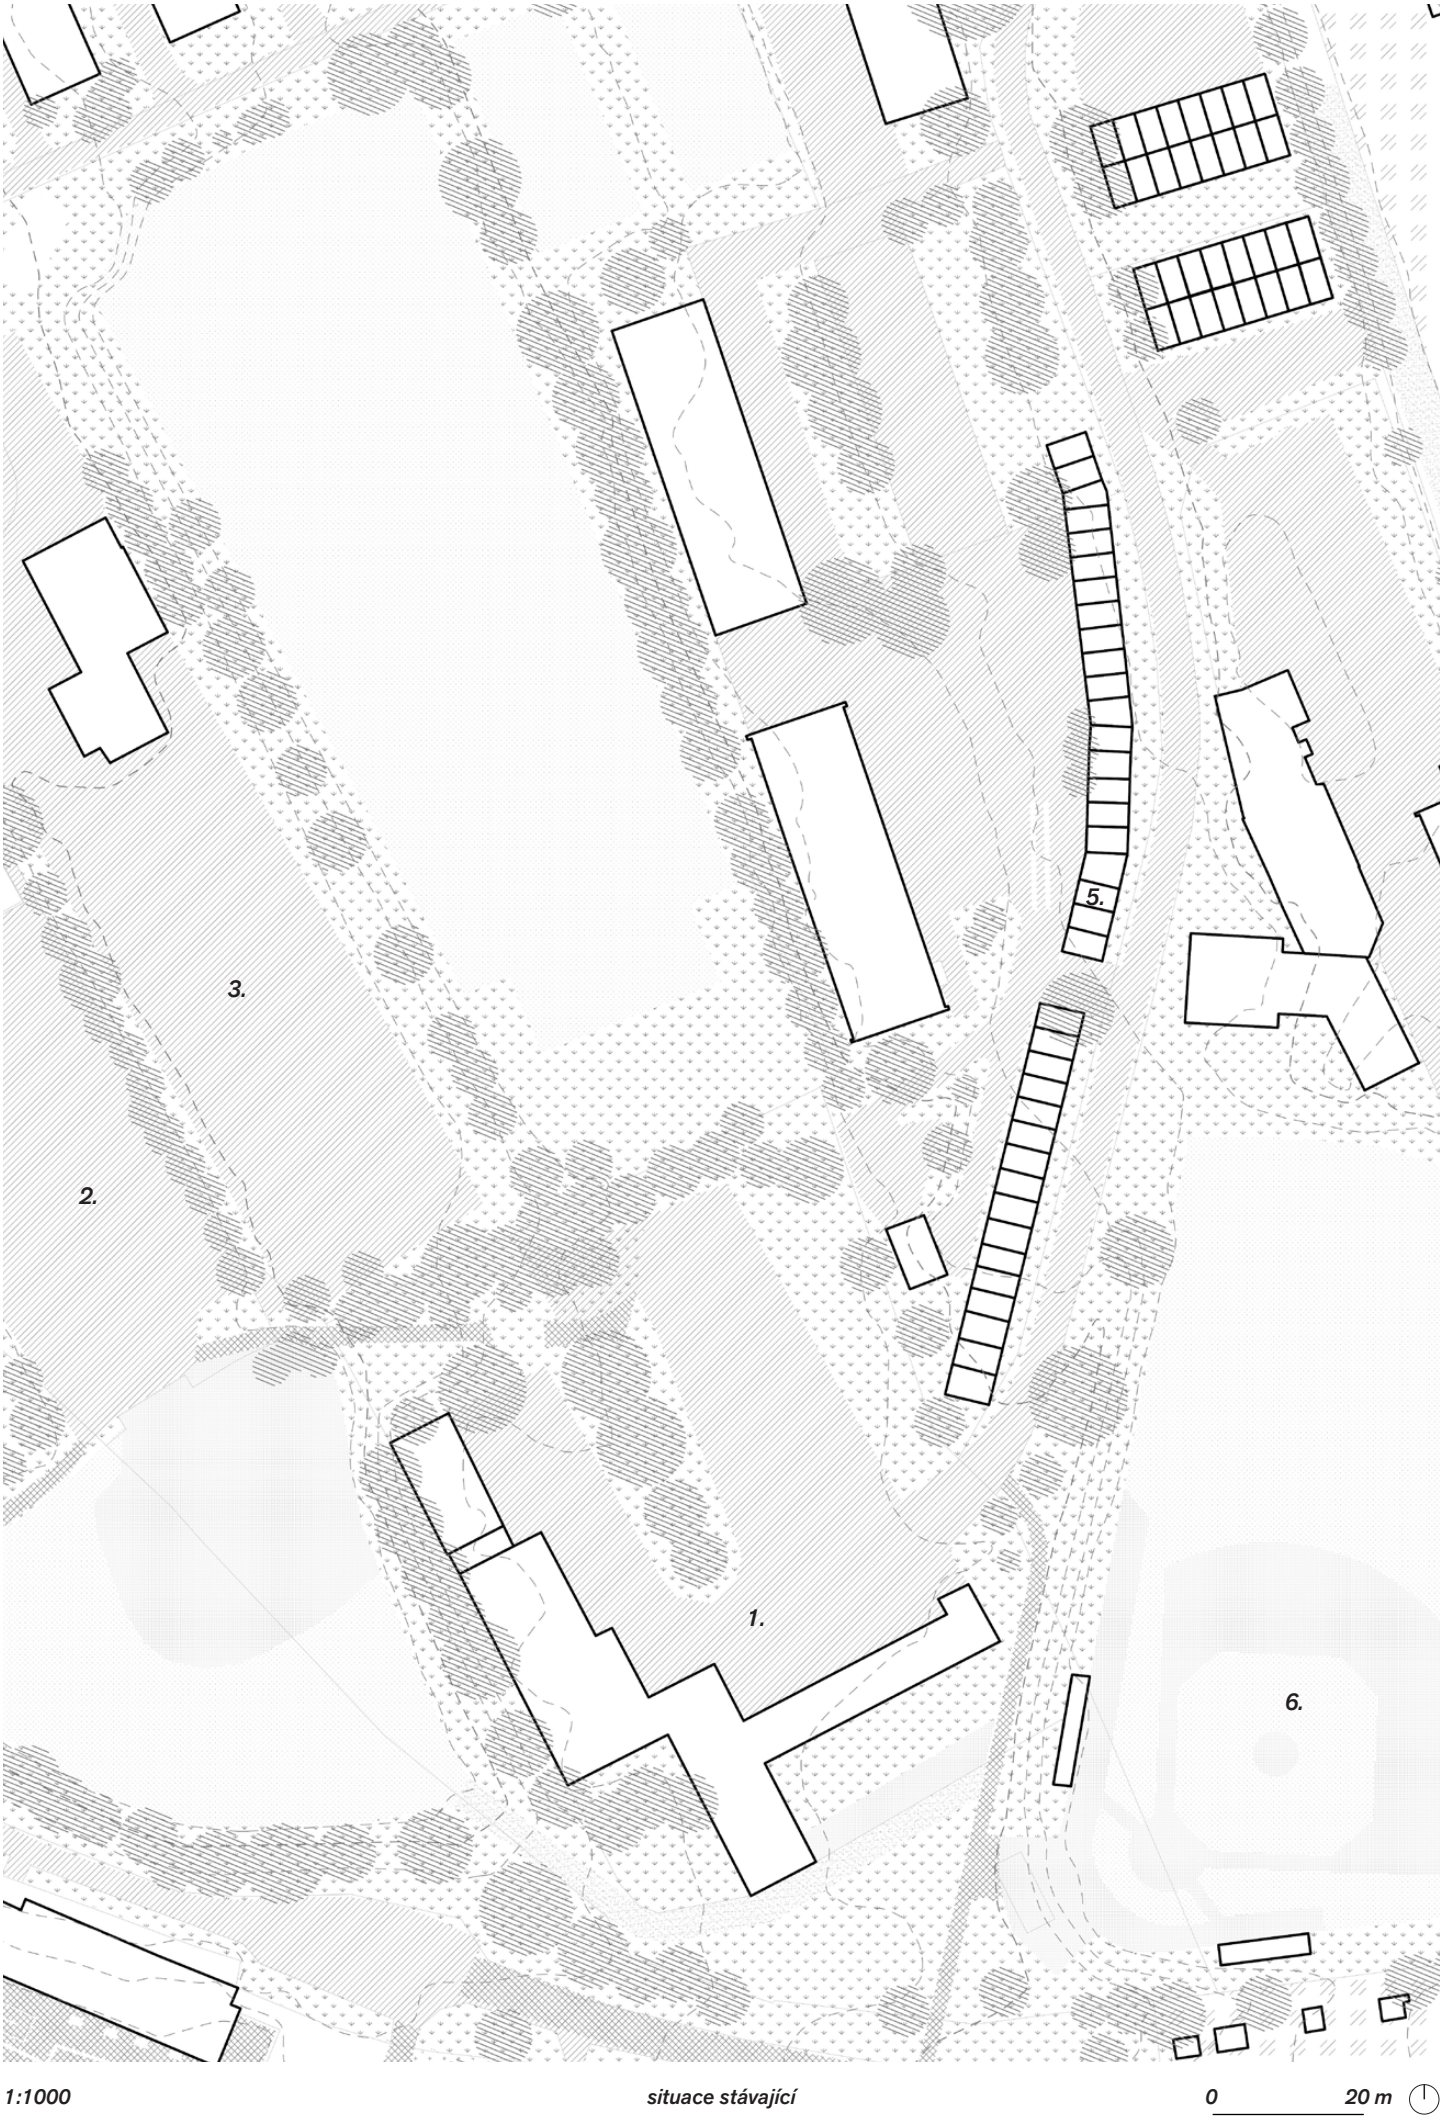

Fragment II – Produkční dvůr

V srdci areálu vzniká sdílený prostor – pro komunitní zahrady, správu parku i řemeslné dílny.

2.1 Okraj areálu vymezují řadové garáže, které ponechávám. Mezi jejich stěnami navrhují nové průchody. Jednotlivé buňky lze spojit ve větší celky – dílny, sklady, místa pro tichou i hlučnou práci. Garáže nejsou jen reliktem; tvoří přirozenou hranici a nesou v sobě vágní atmosféru Kraví hory.


2.2 Navrhují dva vícepodlažní produkční skleníky. Slouží nejen celoroční produkci, ale také veřejnosti – v přízemí mohou mít restauraci nebo bufet, kde návštěvníkovi uvaří z místních sklizených surovin.

2.3 Jedno ze dvou parkovišť proměňuji v komunitní zahrady. Ponechávám jen jedno – postačí všem sportovištím v okolí. Zpevněné plochy se tak rozbíjejí a ustupují půdě.

2.4 Původní budova autoservisu se stává administrativním a technickým zázemím parku. Zaměstnanci pečují o park, ale mají i roli dohledovou – jsou přítomní, mohou nabídnout pomoc i dohlédnout na dodržování pravidel.

2.5 Obě haly využívám znovu. Jejich nové využití je rámováno potřebami místa – jako dílny, sklady, truhlárna nebo zázemí pro drobnou výrobu. Stávající konstrukce zůstává, obsah se proměňuje.

- 2.1 produkční dvůr
- 2.2 skleníky
- 2.3 komunitní zahrady
- 2.4 produkční dvůr
- 2.5 haly

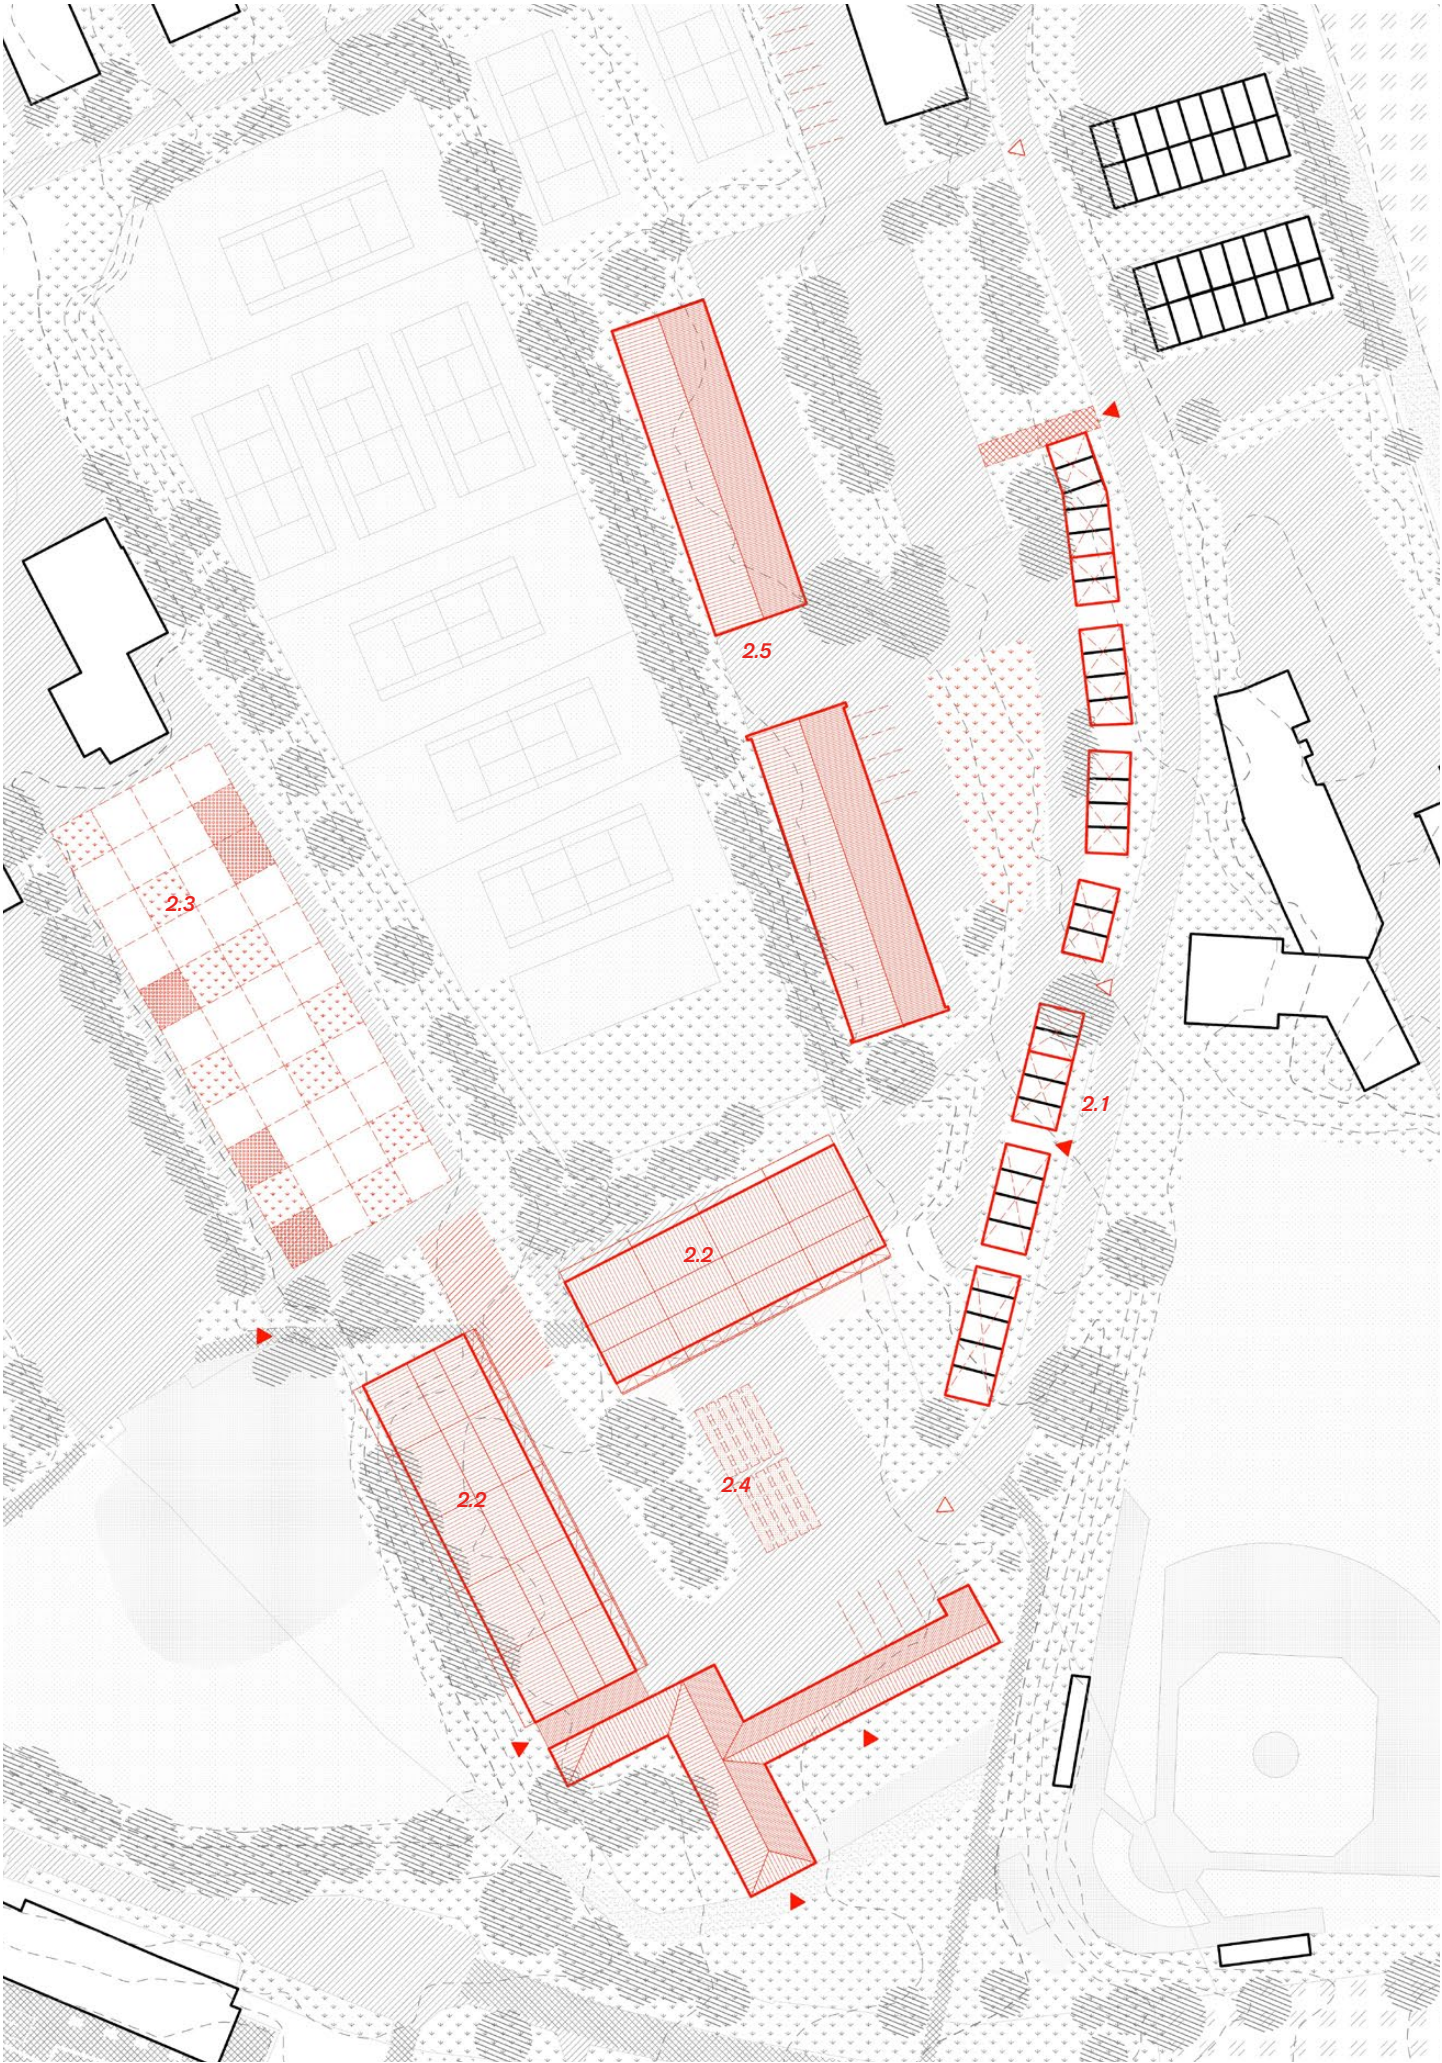

1:1000


situace návrhová

0 20 m

Fragment III – Strmé svahy

Strmé svahy nad ulicí Úvoz tvoří nepřístupnou bariéru, která z tohoto směru téměř znemožňuje vstup na Kraví horu. Přístup je zde výrazně omezený právě kvůli jejich prudkému sklonu a hustému porostu.

Opodál je skrytý nenápadný vstup do bývalého bunkru, jehož chodby jsou ražené hluboko pod Kraví horou.

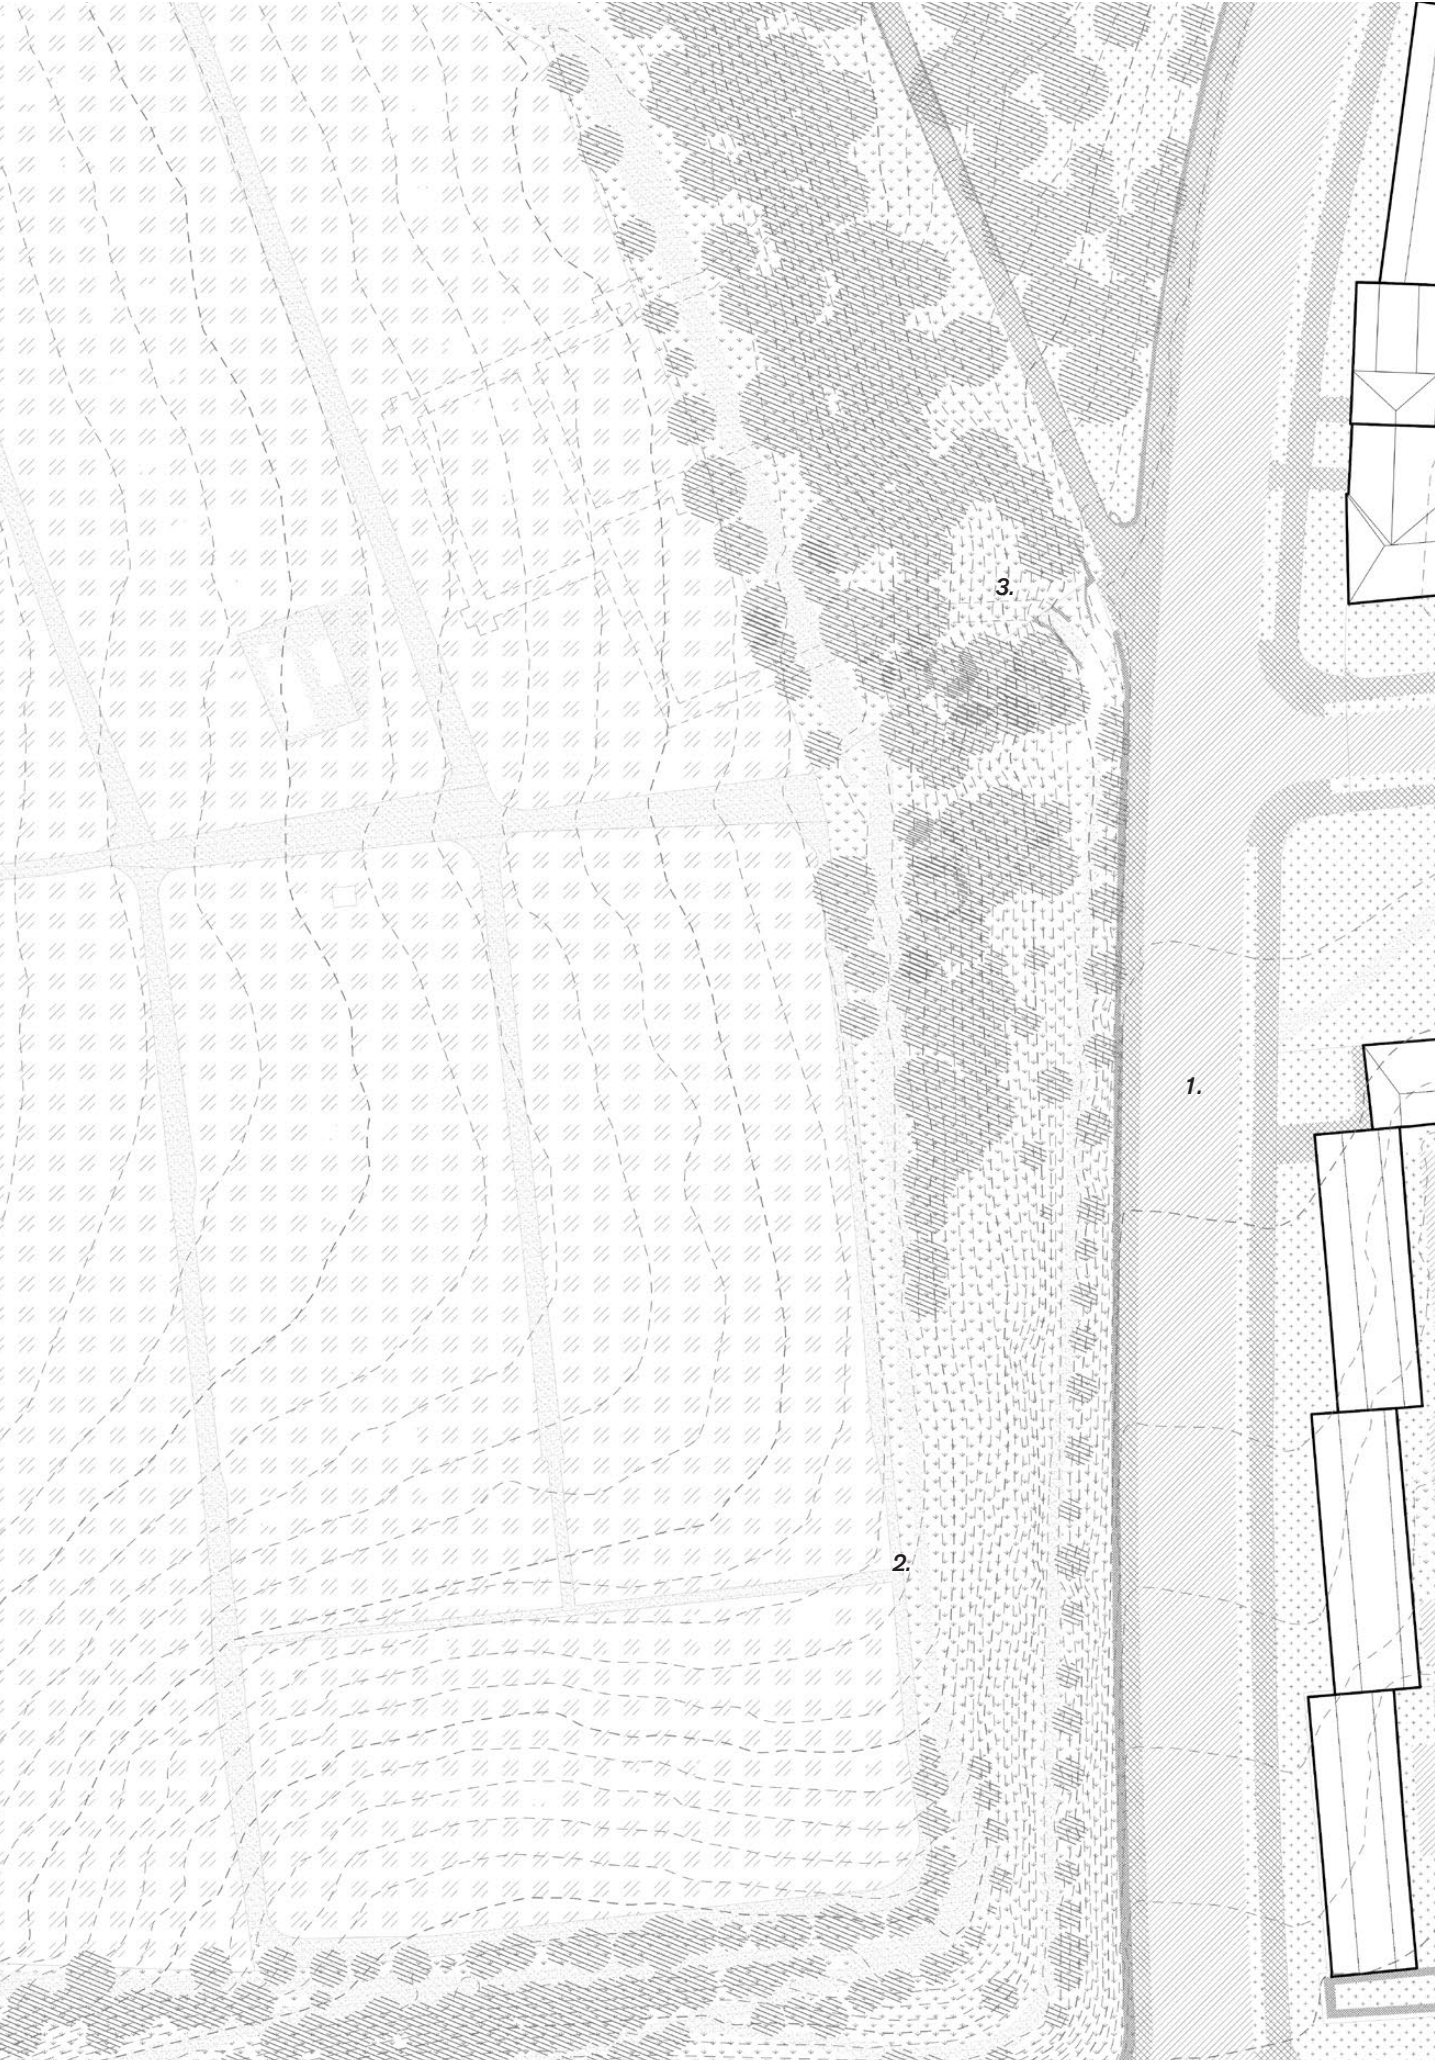

- 1. rušná ulic Úvoz
- 2. strmé svahy
- 3. vstup do bunkru

Fragment III – Lávka

- 3.1

Nový bezbariérový vstup z ulice Úvoz – schodiště, výtah a lávka vedená nad svahem – otevírá Kraví horu všem, aniž by ho přímo narušoval.
- 3.2

Pěšiny obepínající hrany Kraví hory zůstávají volně přístupné a člověk jimi může projít i pod lávkou, stejně jako dosud.
- 3.3

Strmé, zarostlé svahy jsou pro mě cennou připomínkou městské stepní krajiny, která kdysi přirozeně lemovala okraje města. Udržovat takové plochy technikou není možné, nabízí se pastva ovci/koz.
- 3.4

Zahrádkářské osady v tomto cípu území ponechávám – pouze upravuji jejich strukturu tak, aby bylo možné tímto místem volně procházet. Zahrádky tu přirozeně fungují jako přechod mezi vágní, divokou přírodou svahů a městskou, upravenou částí Kraví hory s jejími sportovišti a nově navrženým produkčním dvorem.

1 ha pastvy pro malé stádo ovcí týdně (5–10 ovcí). Zvířata spásají i náletové křoviny a vytvářejí tak prostor pro růst stepních rostlin, které by jinak byly udušeny a neměly dost světla. Pastva se v průběhu roku posouvá – neprobíhá plošně, ale postupně. Pohled na svahy se mění v průběhu roku. Některá místa se regenerují, jiná jsou právě spásána. Vzniká tak mozaika různých prostředí.

- 3.1
- lávka, nový přístup
- 3.2
- zachování pěšin
- 3.3
- řízená pastva
- 3.4
- členění ZO



1:1000

situace návrhová



0

20 m



Fragmenty zásahů

Fragmenty zásahů

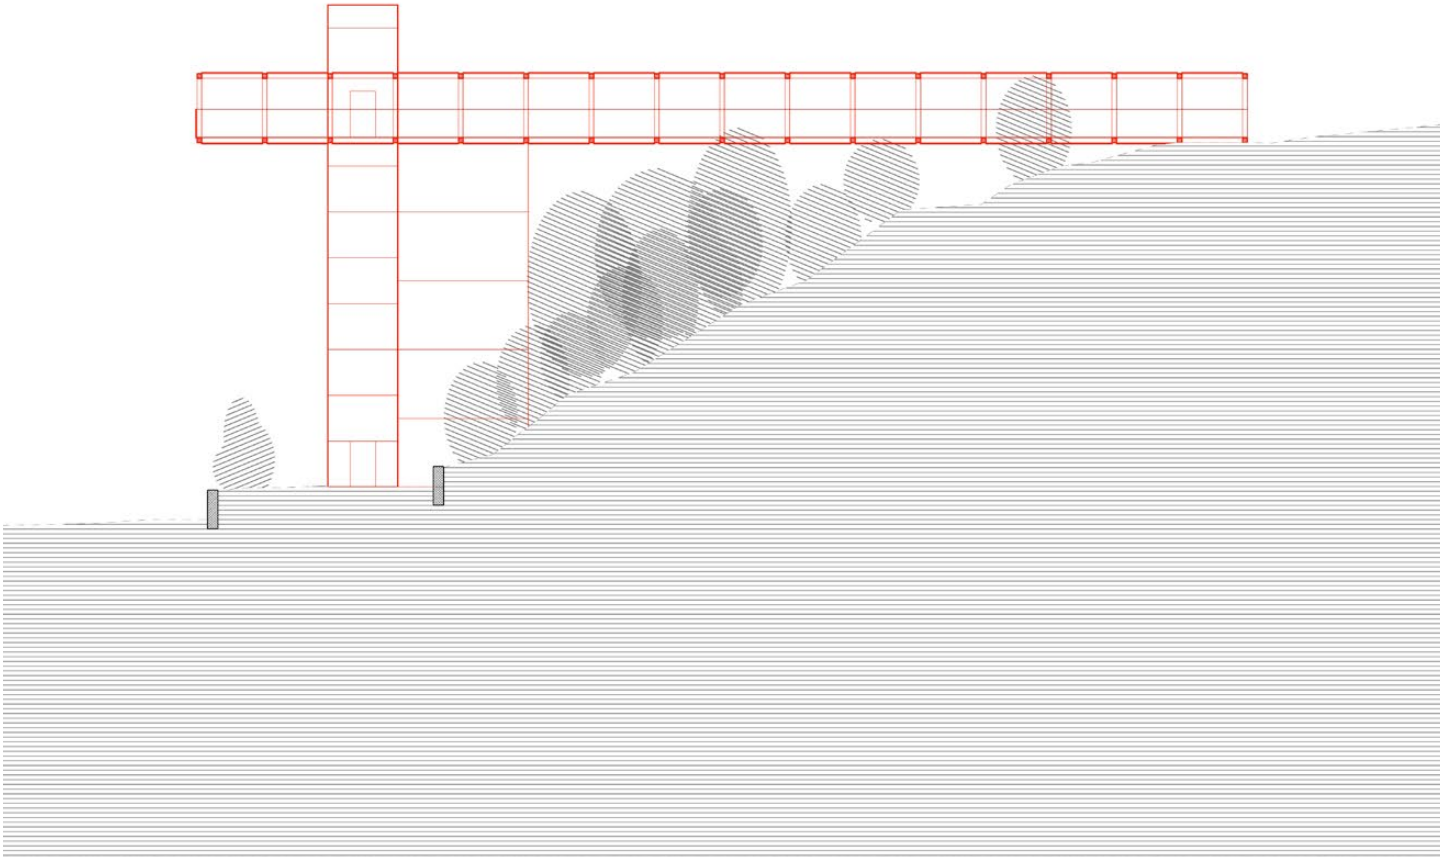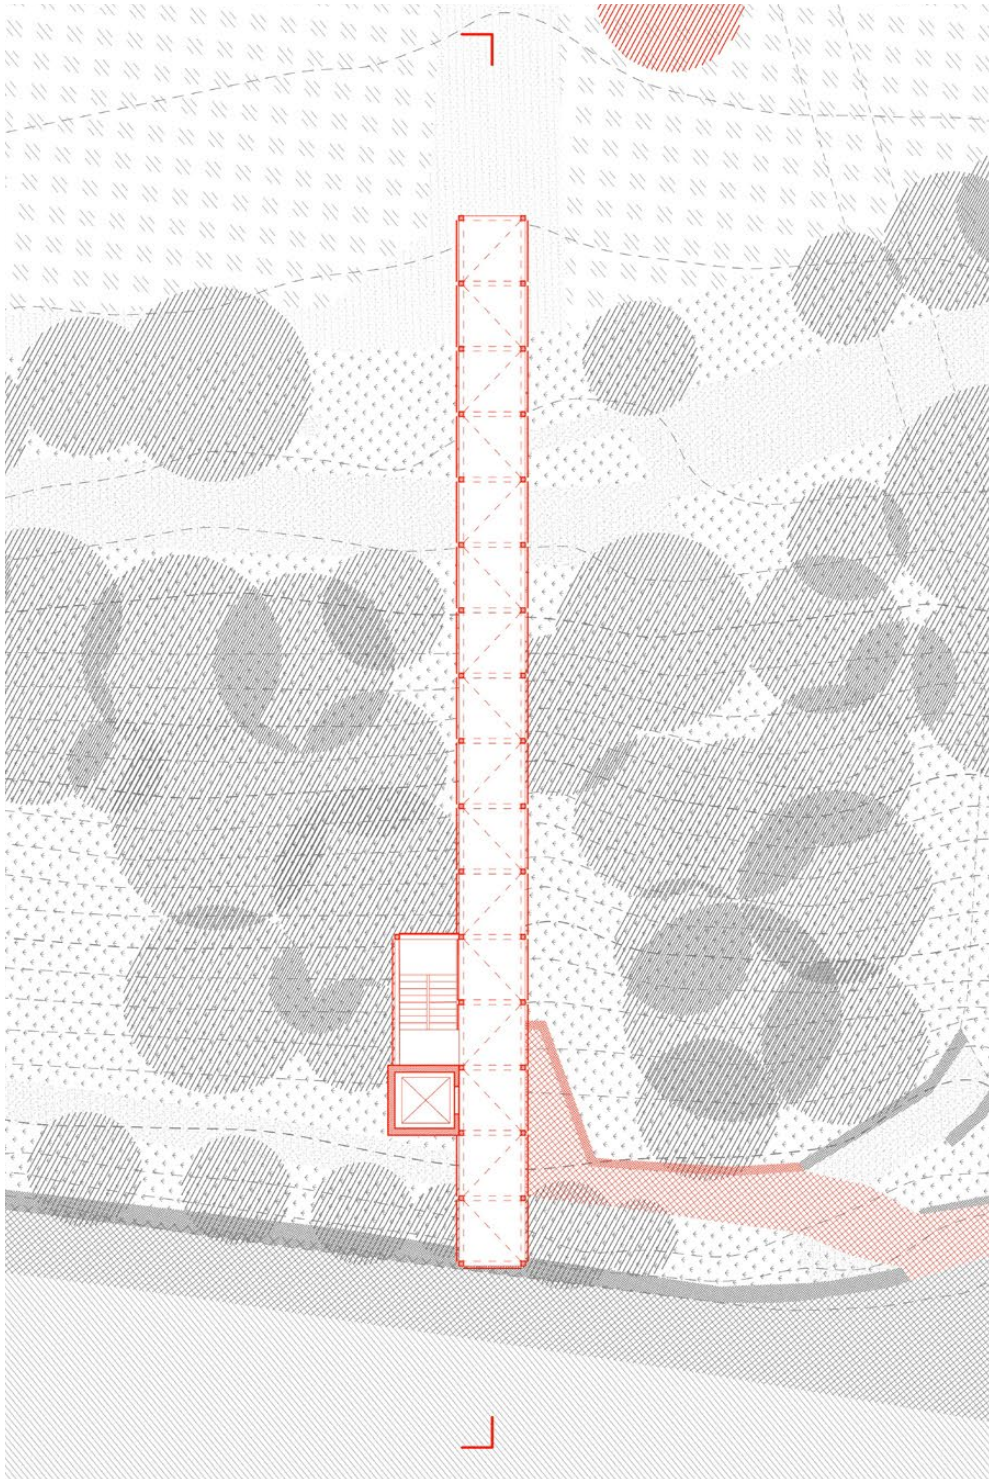

Fragment IV – transformace kasáren, bydlení

Areál kasáren dnes žije díky aktivní komunitě. Veřejné prostory a uličky působí vágně. Jde vidět jak si lidé místo přizpůsobují svým potřebám – posezení ve stínu, venkovní grilování či neformální setkávání. Ve středu areálu se nachází buzerplatz, který dnes slouží jako odstavné parkoviště a vrakoviště.

Areál je přístupný jen ze dvou vstupních bodů a po obvodu je obehnaný ocelovým plotem, který vymezuje jeho hranice a omezuje průchodnost celého území.

Navržené typy obytných jednotek:

A – Univerzitní bydlení

Dvoupatrový dům, každé podlaží samostatná jednotka pro mladé akademiky, výzkumníky či studenty.

B – Rodinné bydlení

Třípodlažní řadový dům pro rodiny s dětmi, s možností sdíleného prostoru.

C – Rodinné bydlení variabilní

Kompaktní dvoupodlažní jednotka, variabilní

- 1. likusáky
- 2. ocelové oplocení areálu
- 3. parkoviště/vrakoviště



1:1000


situace stávající

0 20 m

Fragment IV – transformace kasáren, bydlení


V průběhu projektu jsem si uvědomil, že téma transformace kasárenského areálu na bydlení typu low-rise, high-density, které jsem zvolil jako čtvrtý fragment, by samo o sobě mohlo být předmětem samostatné diplomové práce. V této fázi jej proto nerozpracovávám do detailu. Nabízím však základní náčrt úvah a schematické řešení, které naznačuje možný směr přeměny.

Abych zachoval jednotící téma celé práce, přijde mi důležité neusilovat o kompletní demolici areálu. Naopak, část původní struktury ponechávám funkční – jako zázemí pro komunity, které v území již působí.

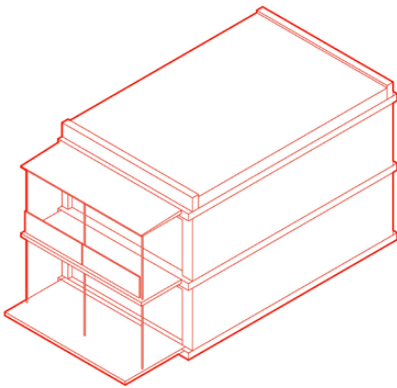

Fáze 3			
Zastavěná plocha domů	3 960	19,8 %	44 domů × 90 m ²
Soukromé zahrady		6 600	33 % Předzahrádky i zadní zahrady
Poloveřejné prostory		2 800	14 % Vnitrobloky, předprostory
Veřejné pěší plochy		2 400	12 % Cesty, náměstíčka, pěší přístupy
Dopravní plocha (sdílená)		1 200	6 % Příjezdové cesty, obsluha, bez parkování
Zeleň sdílená / komunitní		3 040	15,2 % Parky, sad, zelené pásy
CELKEM			
	20 000	100 %	2 ha
Počet domů	44		
Hrubá podlažní plocha (HPP)		7 920 m ² (2 podlaží)	
Počet obyvatel		155 osob	
Hustota obyvatel		78 osob / ha	
Hustota domů		22 domů / ha	
Zastavěnost	19,8 %		
Podíl zeleně (veřejné + soukromé)	48 %		

4.1 struktura low rise
4.2 oprava části likusáků

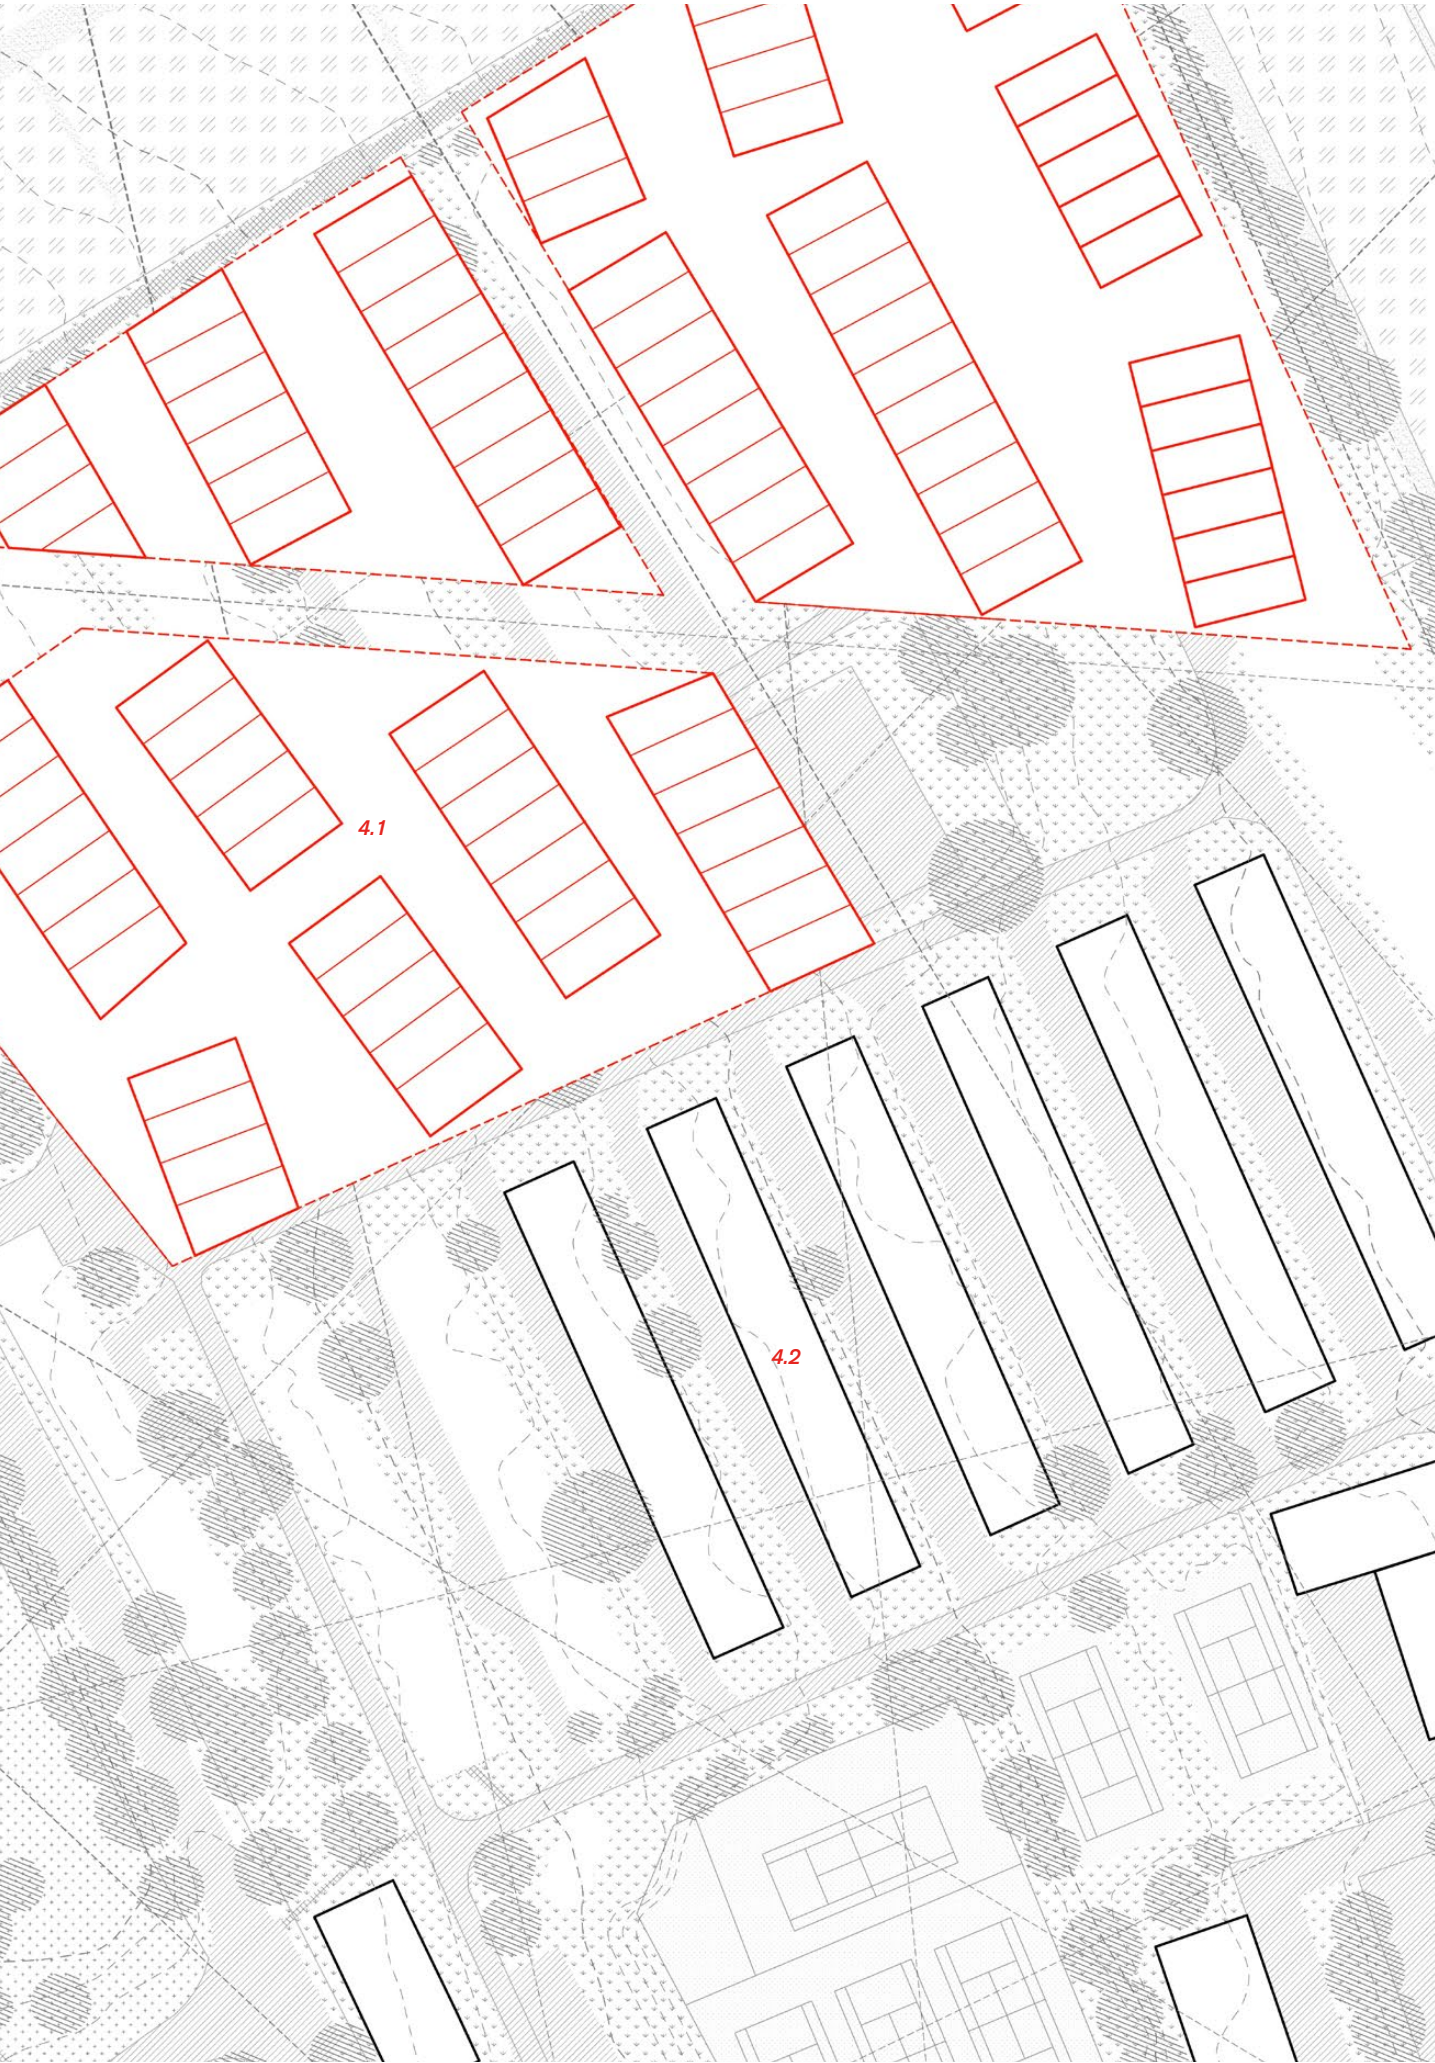

Fragment V – zahrádkářské kolonie dnes

V území jsou tři samostatné zahrádkářské kolonie.

Tato trojice osad fakticky rozděluje území neprůchodnými ploty a zamezuje přirozenému propojení parku, obytných čtvrtí a okolních tras.



1:5000

situace stávající

0

100 m




Fragmenty zásahů

Fragmenty zásahů

Fragment V – zahrádkářské kolonie

Zahrádkářské kolonie už netvoří uzavřené a neprostupné areály. Proměnily se ve volněji uspořádané shluky zahrádek, které umožňují prostupnost území. Nejsou chápány jako trvalé, neměnné struktury, ale jsou dočasné, flexibilní (viz Kniha I – kapitola 6, Zahrádky ve městě, s. 138). Přizpůsobují se aktuálním potřebám... někdy zabírají více prostoru, jindy zase mizí. Tam, kde dnes rostou brambory, může být za pár let místo pro piknik. Území tak zůstává schopné reagovat na proměny v čase.

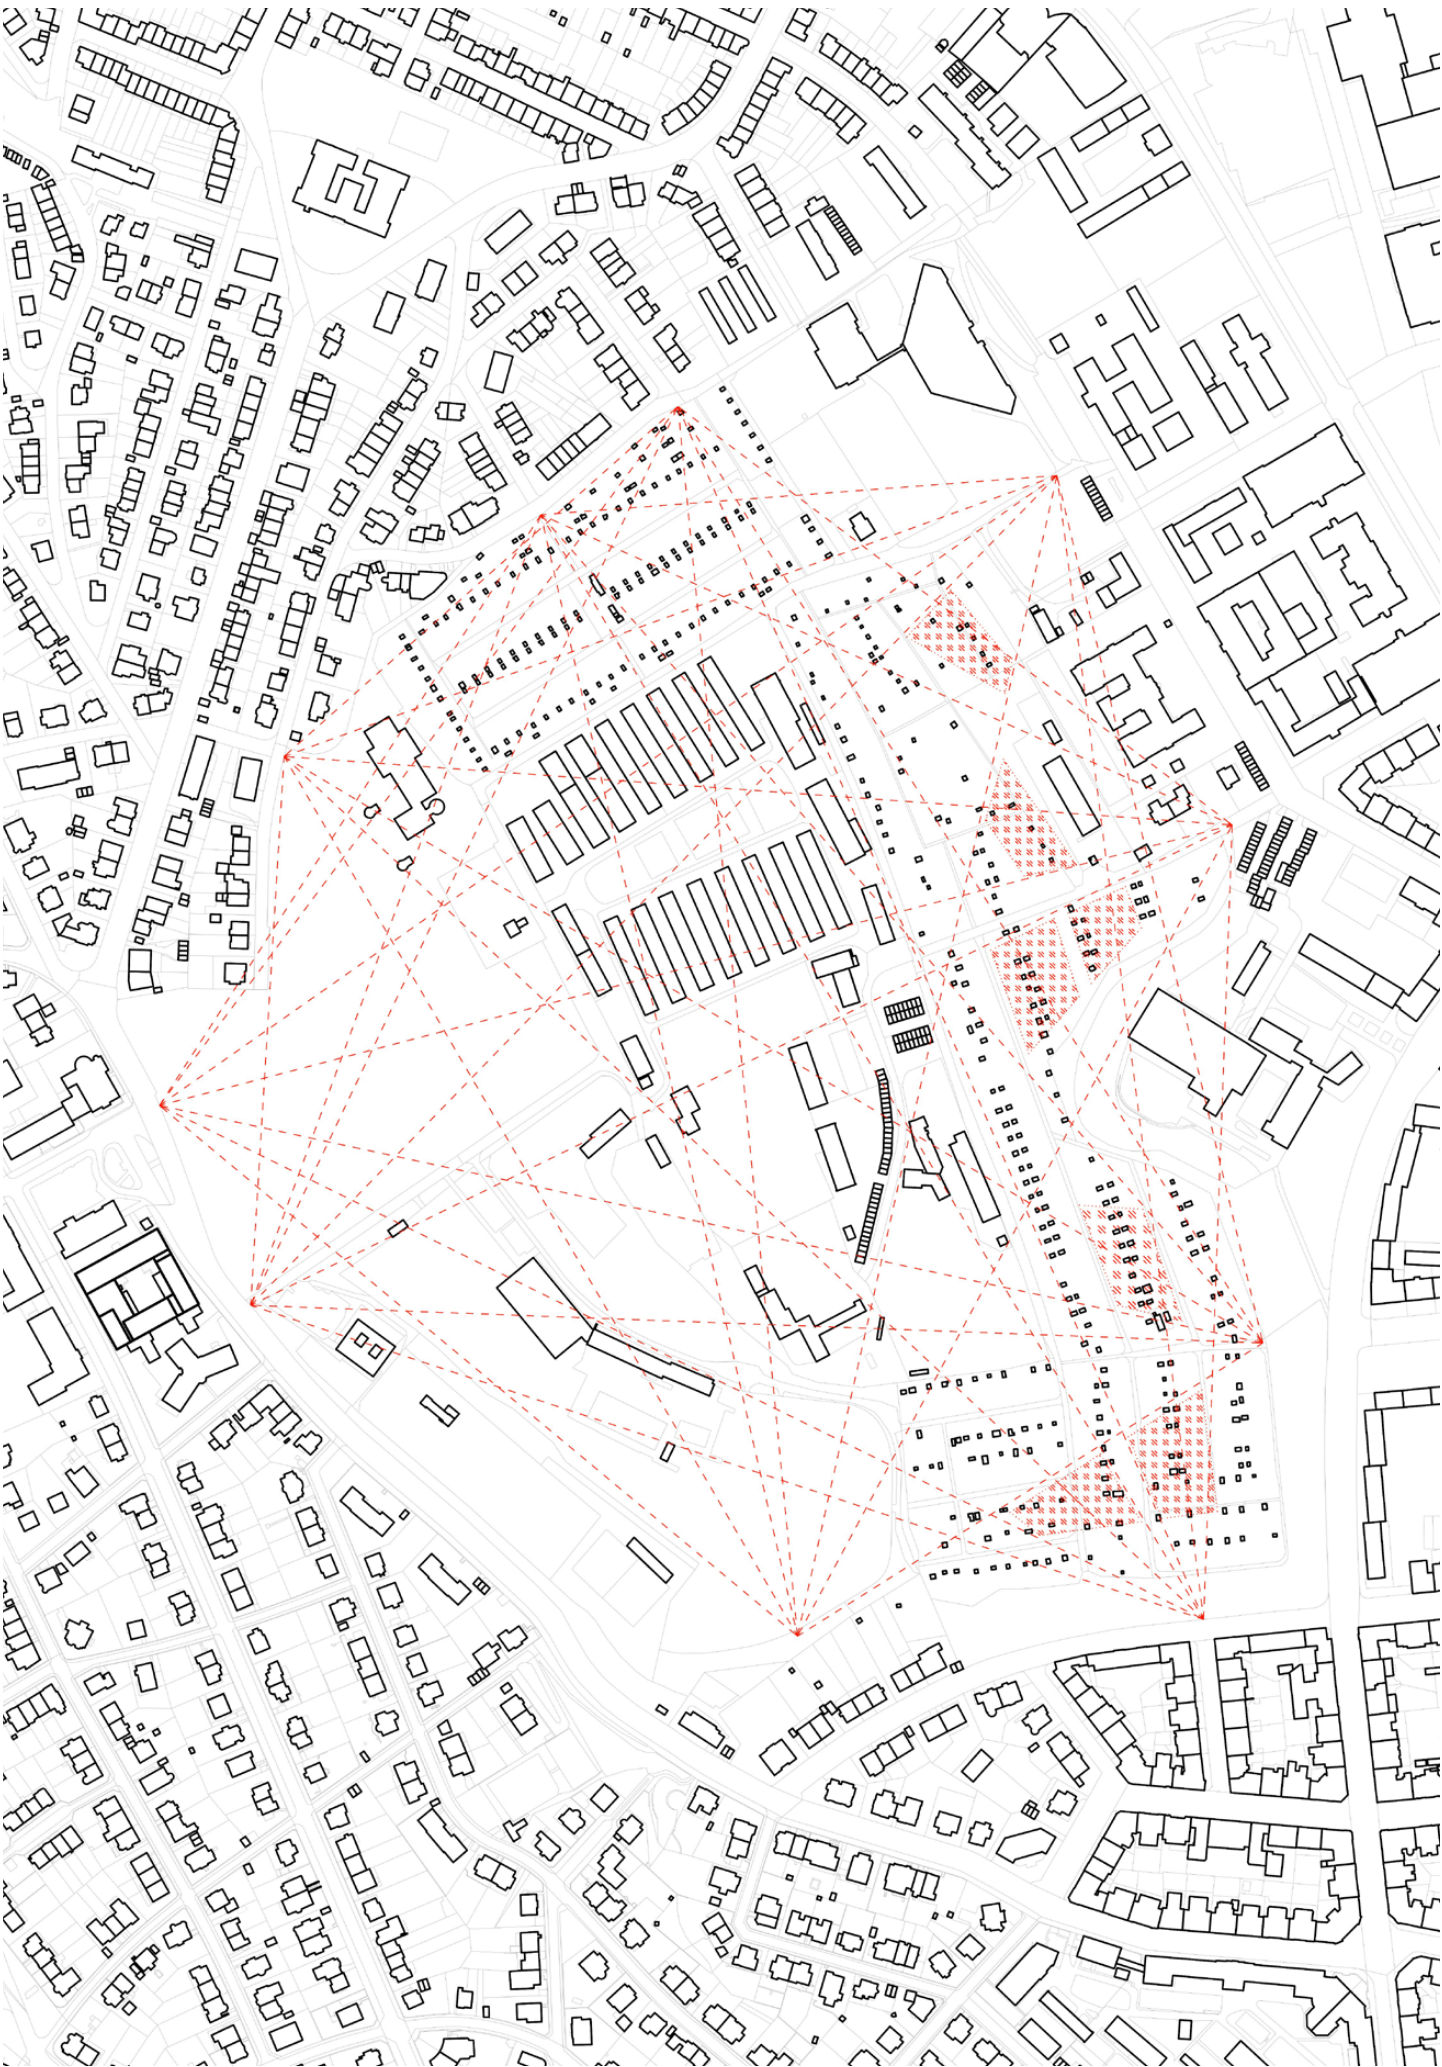

1:5000

situace návrhová

0 100 m

Fragmenty zásahů

Fragmenty zásahů

4

Linie

Linie

Jednotlivé fragmenty zásahů musí být propojeny mezi sebou a s funkcemi, které již v území existují. Vytvářím proto soustavu cest, které zprostředkovávají proudění na Kraví hoře – některé navrhuji nově, jiné jen potvrzuji v tom, co už v území existuje... zpřesňuji, opravuji, doplňuji.

Od průseků vysokou trávou, pěšin a vycházkových okruhů, přes promenády, až po městské osy, které územím procházejí.


Zároveň ponechávám prostor pro spontaneitu. Pokud se po revizi území objeví nové pěšiny a budou dávat smysl jako strategické propojky, mohou být časem přijaty do návrhu – jiné zůstanou tiché, jen jako dočasný prvek.

Stejně jako se proměňují fragmenty, budou se měnit i cesty – budou se přizpůsobovat aktuálním potřebám místa. Je důležité o Kraví horu pečovat průběžně a zůstat s ní v dialogu.



1. Průsek vysokou trávou

Pomíjívá, neoficiální, dočasná. I těm, kdo místo dobře znají, dává poznat novou možnost pohybu v krajině. Cestě trvá týdny, někdy dny, než opět zmizí.

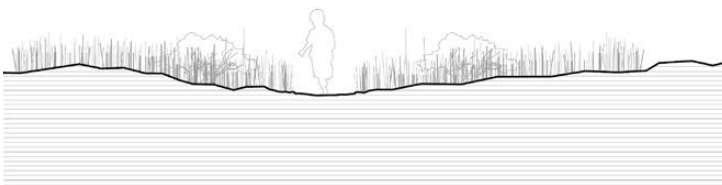

2. Pěšina ve svahu

Pěšina, která vznikla z potřeby, nikoli z návrhu. Používají ji ti, kdo místo dobře znají. Vede mimo hlavní proudy, někdy do neznáma, jindy ke krásnému výhledu. Prostor je sevřený, zarostlý, téměř neviditelný.



Povrch přírodní, ušlapaná hlína, bez zpevnění. Trasa kopíruje terénní vrstevnice nebo je vedena diagonálně svahem.



3. Cesta parkem

Komfortní a přehledná. Vede klidnou částí parku, vede na vyhlídky, vstupy, komunitní místa. Šířka umožňuje procházku bok po boku, ale i pohodlné míjení. Nenápadná, přehledná.

Zpevněný povrch, propustný – mlat nebo štěrk. Okraje bez obrubníků, kovové vodící lišty pro udržení profilu.

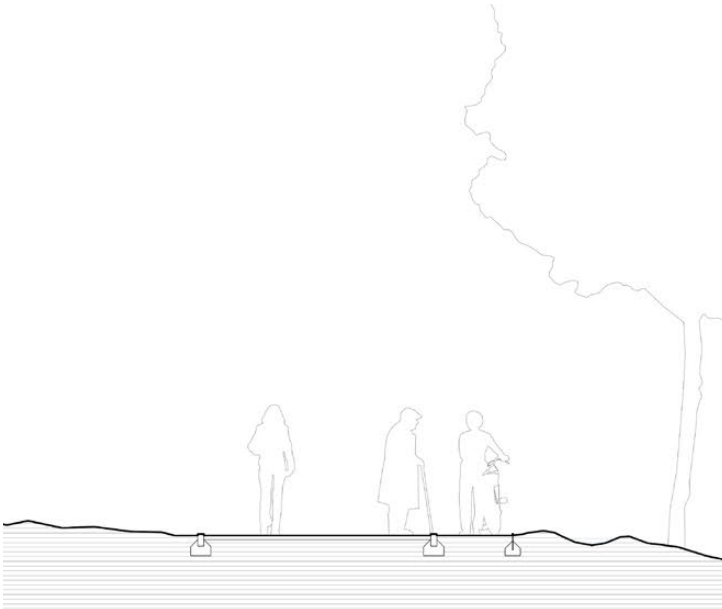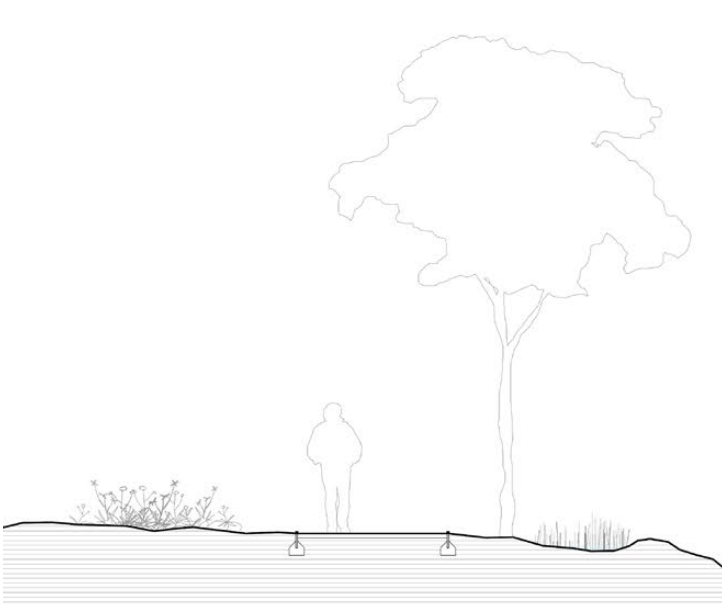

4. Cesta alejí, sadem

Cesta jako osa mezi místy. Stromy podél cesty tvoří rytmus, stín. Propojuje významná místa – vstupní prostor, výhledy, ekocentrum. Umožňuje souběžný pohyb více osob, a někdy slouží i pro drobnou obsluhu parku. Prostor je klidný, formální. Okraje vymezeny nízkým obrubníkem.

Povrch: zpevněný – mlat, dlažba
Údržba: seč trávníku, řez ovocných dřevin

5. Městská cesta

Cesta pro dynamický pohyb – propojuje město s parkem, park s městem. Osa napříč parkem. Umožňuje souběžný pohyb chodců i cyklistů, běžců. Vhodná automobilovou obsluhu lokality, tam kde jim dovoluji vjet

Povrch: zpevněný – dlažba, asfalt
Údržba: v zimě posyp, shrnování sněhu

6. Veřejné osvětlení

Veřejné osvětlení je vedeno jen podél formálních cest – parkových a městských. Světlo míří dolů, teplé, tlumené, neruší noční oblohu ani hvězdáře. Ostatní místa se nebojím nechat ve tmě.




Linie I – zrušení parkování aut

Ruším podélné parkování podél ulice a nahrazuji silnici sdílenou komunikací s předností pro pěší. Vjezd zůstává umožněn pouze vozidlům zajišťujícím obsluhu. Tím dochází k plynulému propojení jednotlivých částí parku bez přerušení dopravní bariérou.

Přístup k hvězdárně je omezen na zásobování, pro areál kasáren je preferován vjezd z ulice Rybkova (z jihu). Běžní řidiči mají přístup pouze k parkovišti u koupaliště.

1.1 sdílená komunikace

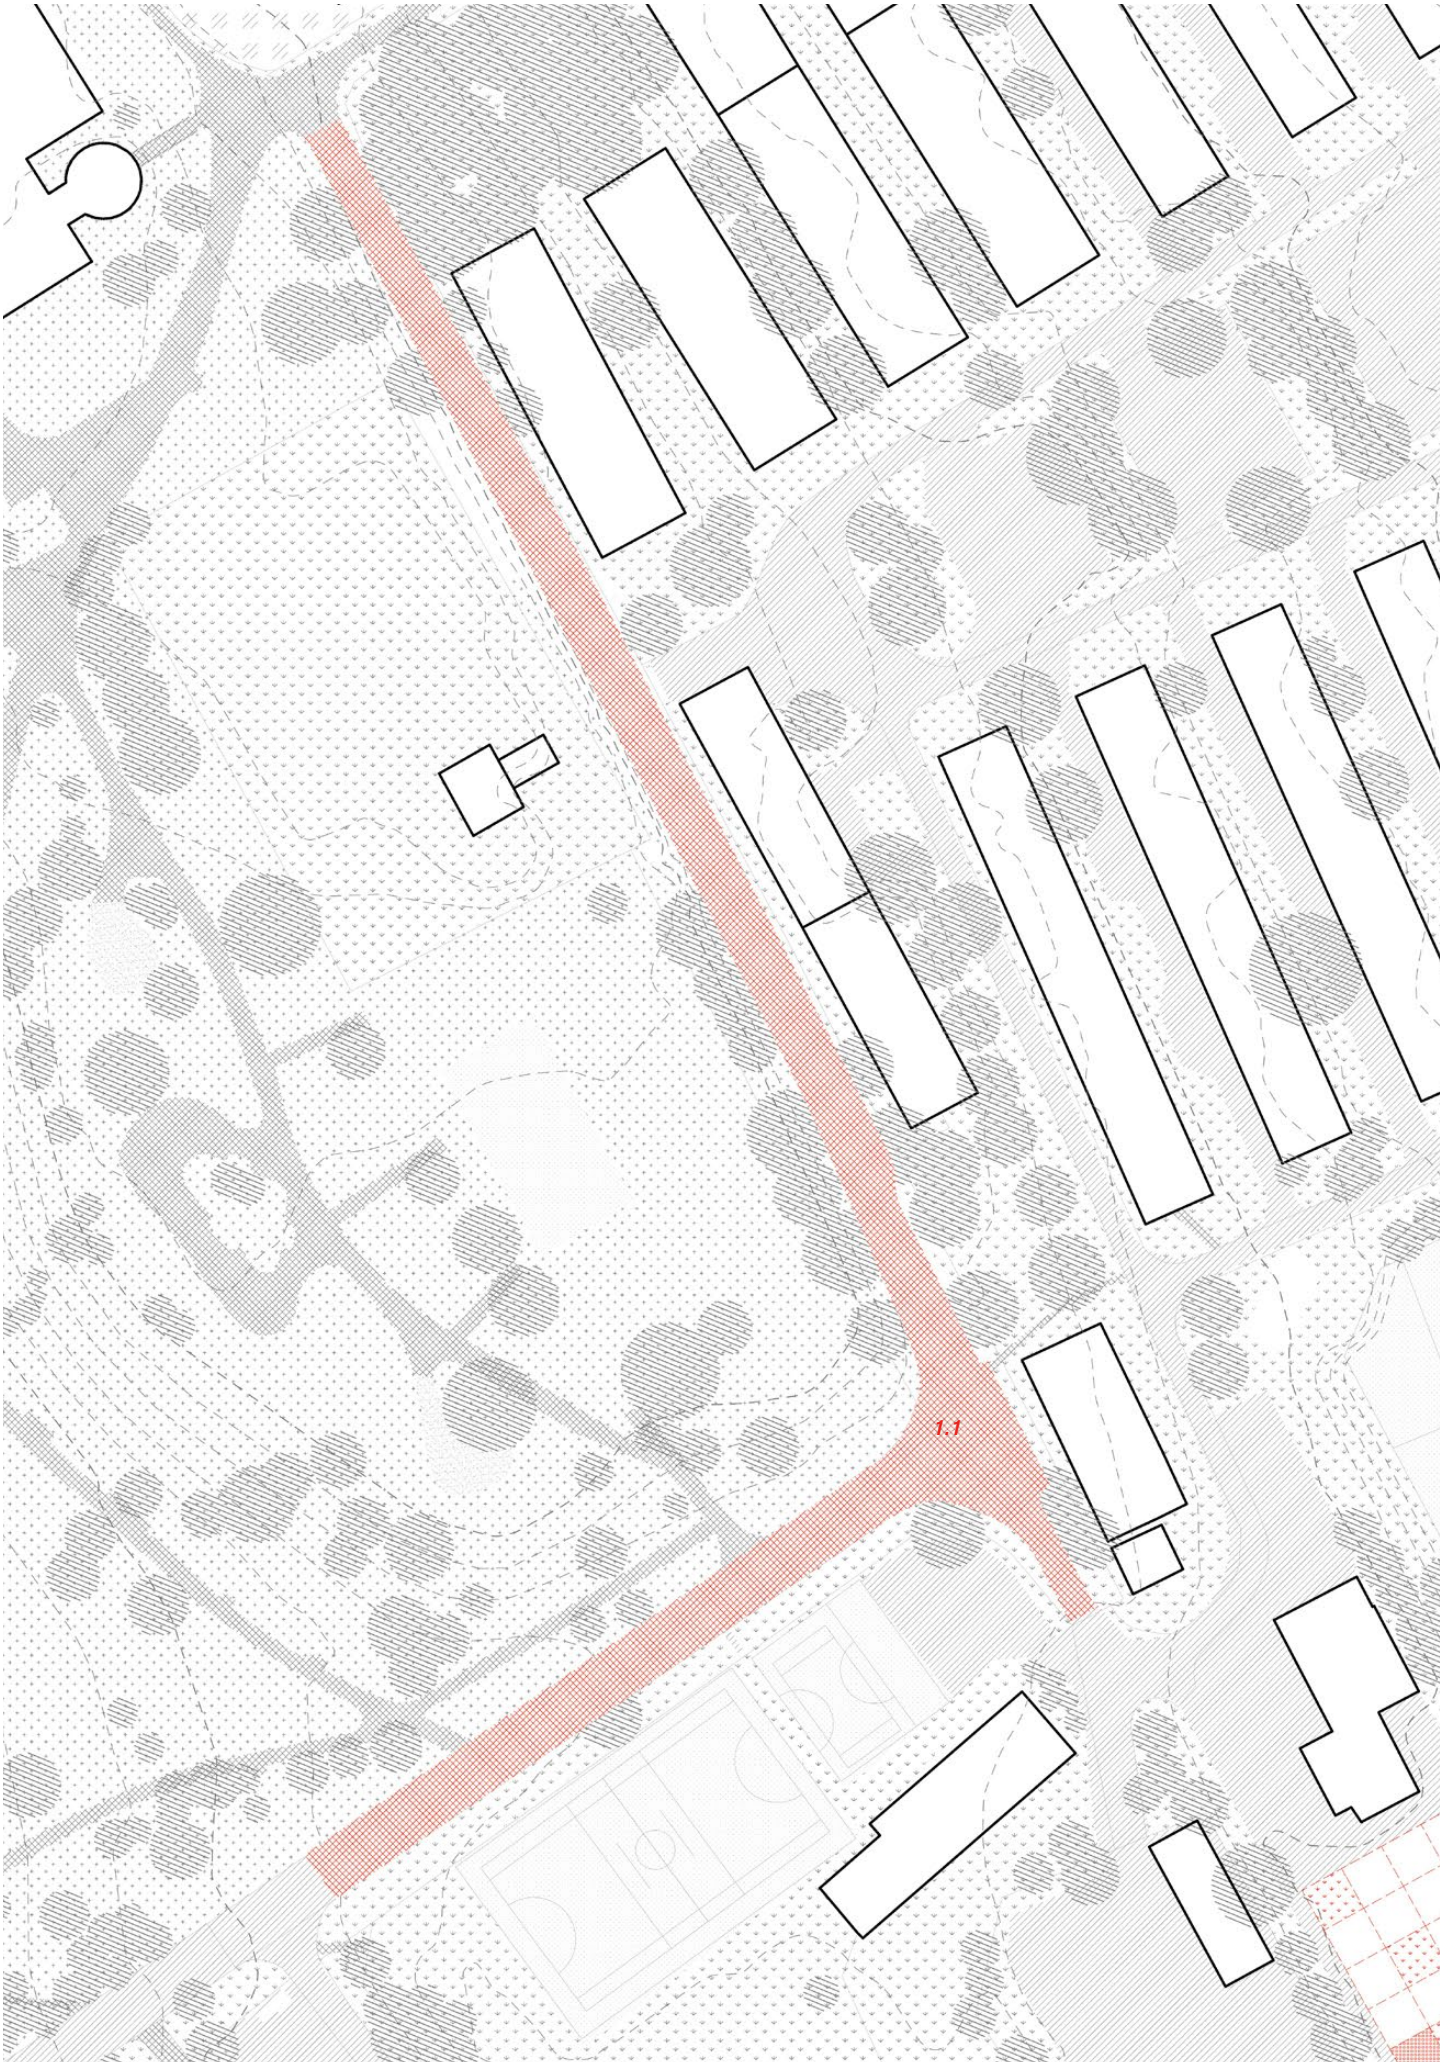


Fragmenty zásahů

Linie II – pěšina mezi soukromými areály

Navrhují otevření dnes uzavřeného průjezdu mezi areálem koupaliště a botanickou zahradou. Tento průchod ústí do areálu letního koupaliště, který mimo hlavní sezónu funguje jako veřejně přístupný park. Vzniká tak nová trasa napříč uzavřenou strukturou areálů.

- 2.1 nový přístup do areálu letního koupaliště
- 2.2 možnost klidnějšího vstupu do bot. zahrady

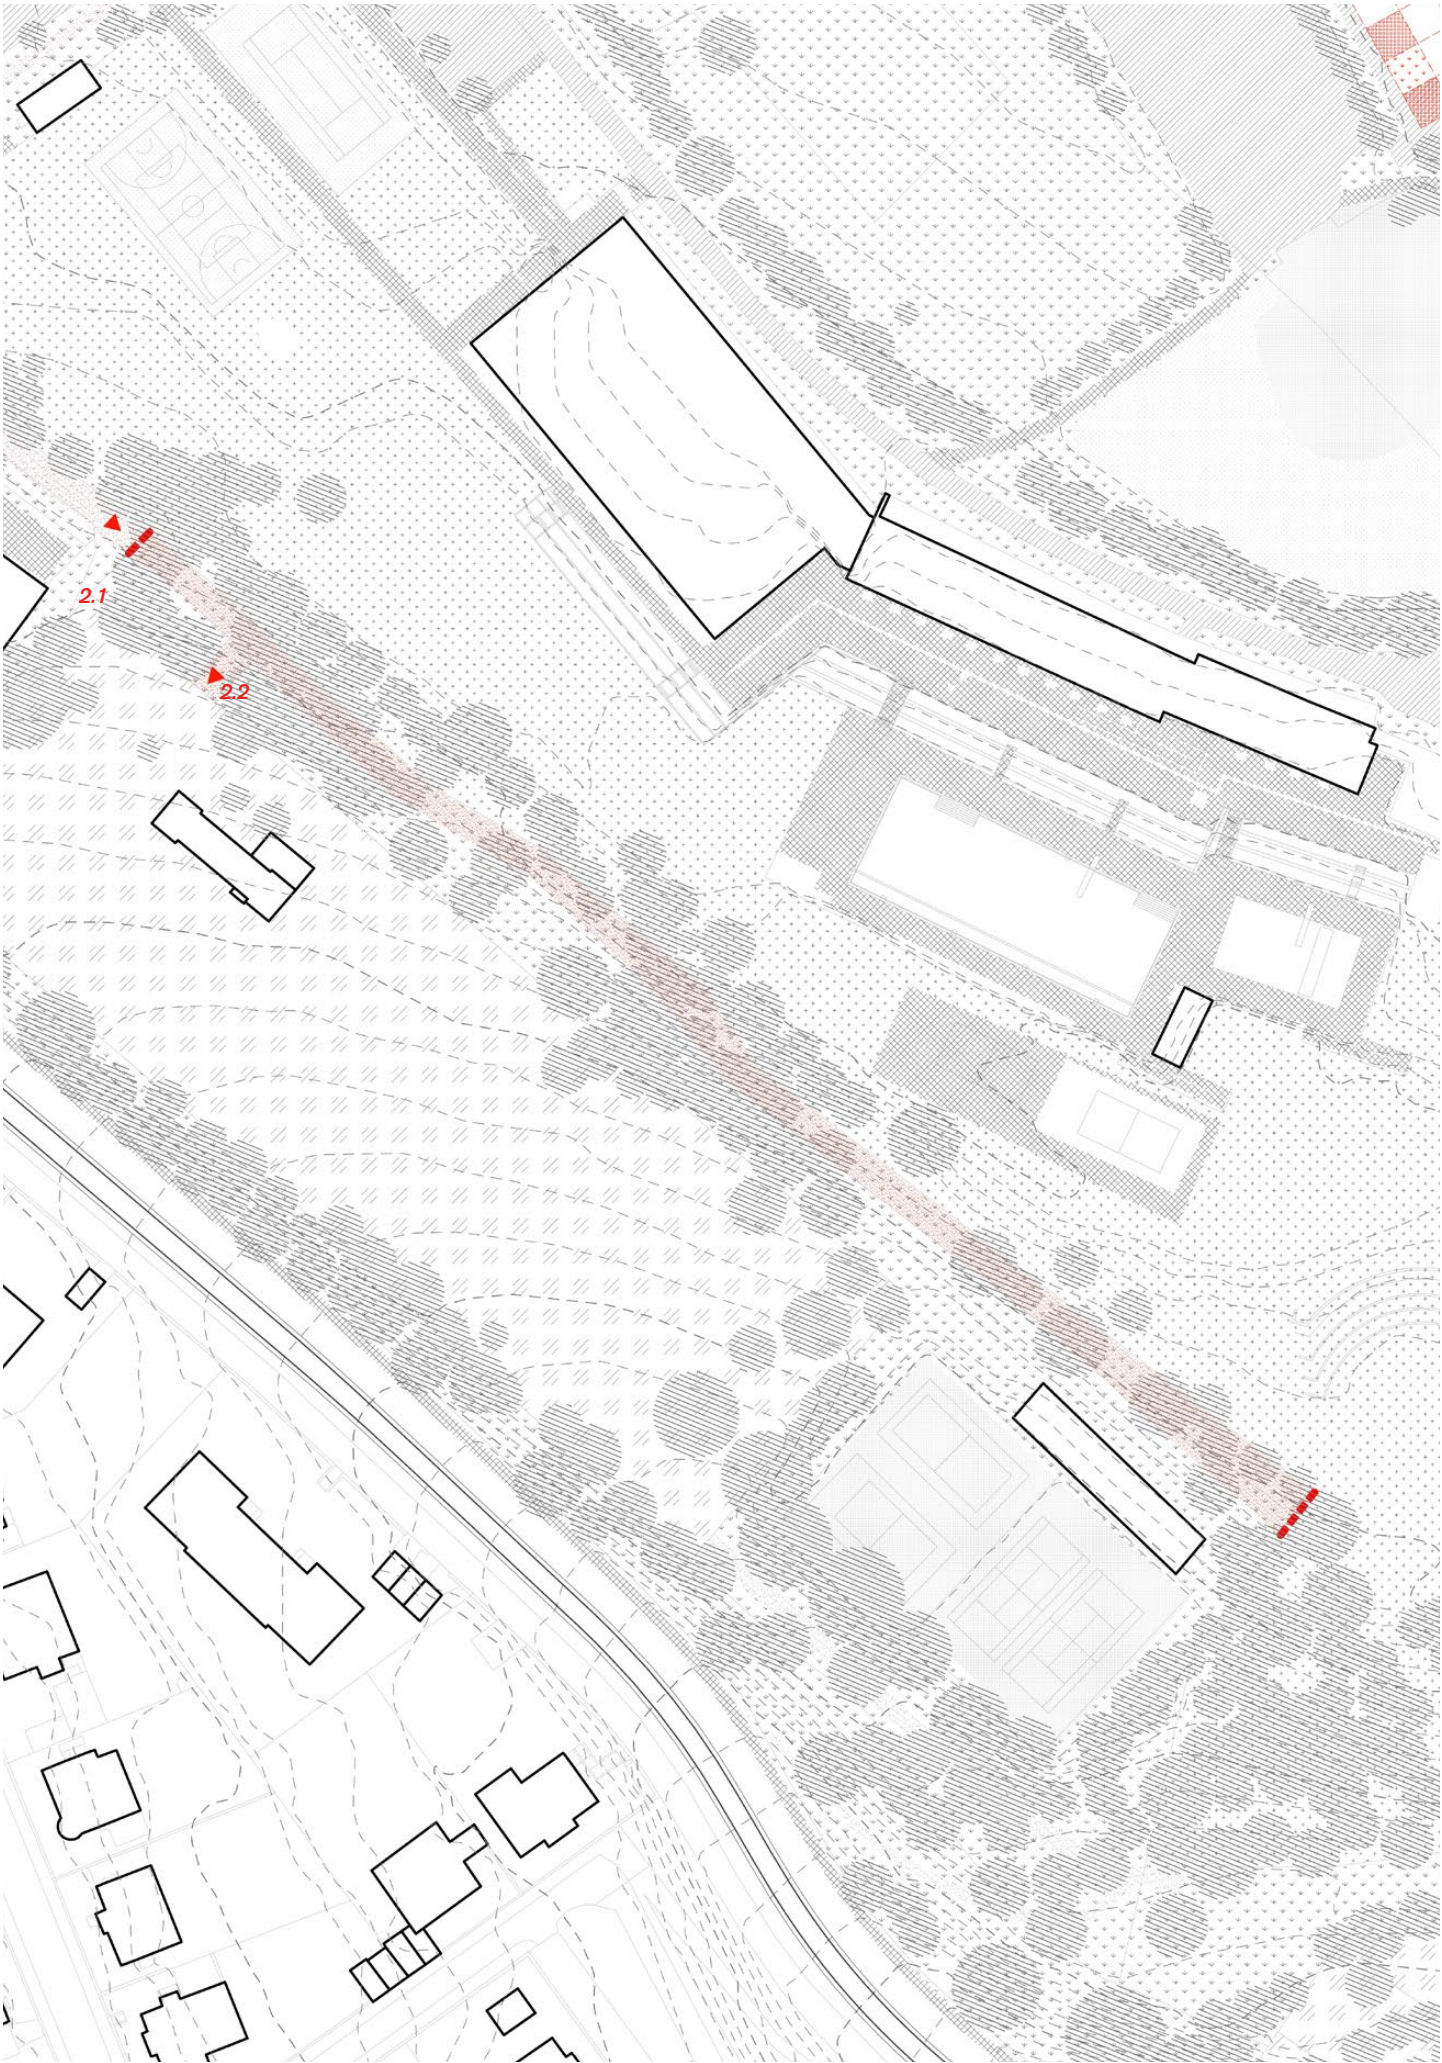

Fragmenty zásahů


Linie III – cesta sadem od lávky

Jako nový přístup od ulice Úvoz jsem mohl zvolit impozantní schodiště, které by se klikatilo ve svahu (podobně jako nad Smíchovem). Rozhodl jsem se ale jinak a navrhuji lávku s výtahem jako bezbariérový prvek, který zpřístupňuje prudký svah i těm, kteří by jej sami nezvládli překonat – například rodičům s kočárky, seniorům.

Lávka je zároveň výrazným bodem v území, ze kterého vede klidná pěší trasa sadem směrem k Produkčnímu dvoru (**Fragment II.**). Ten vznikl transformací původních ovocných stromů ze zahrádkářských kolonií, čímž zůstává zachována nejen zeleň, ale i paměť místa.

Povrch cesty tvoří tvrzený mlat, který zajišťuje pohodlný a bezpečný pohyb i při zhoršených povětrnostních podmínkách.

- 3.1 přístup z lávky
- 3.2 cesta sadem
- 3.3 nové formy zahrádek

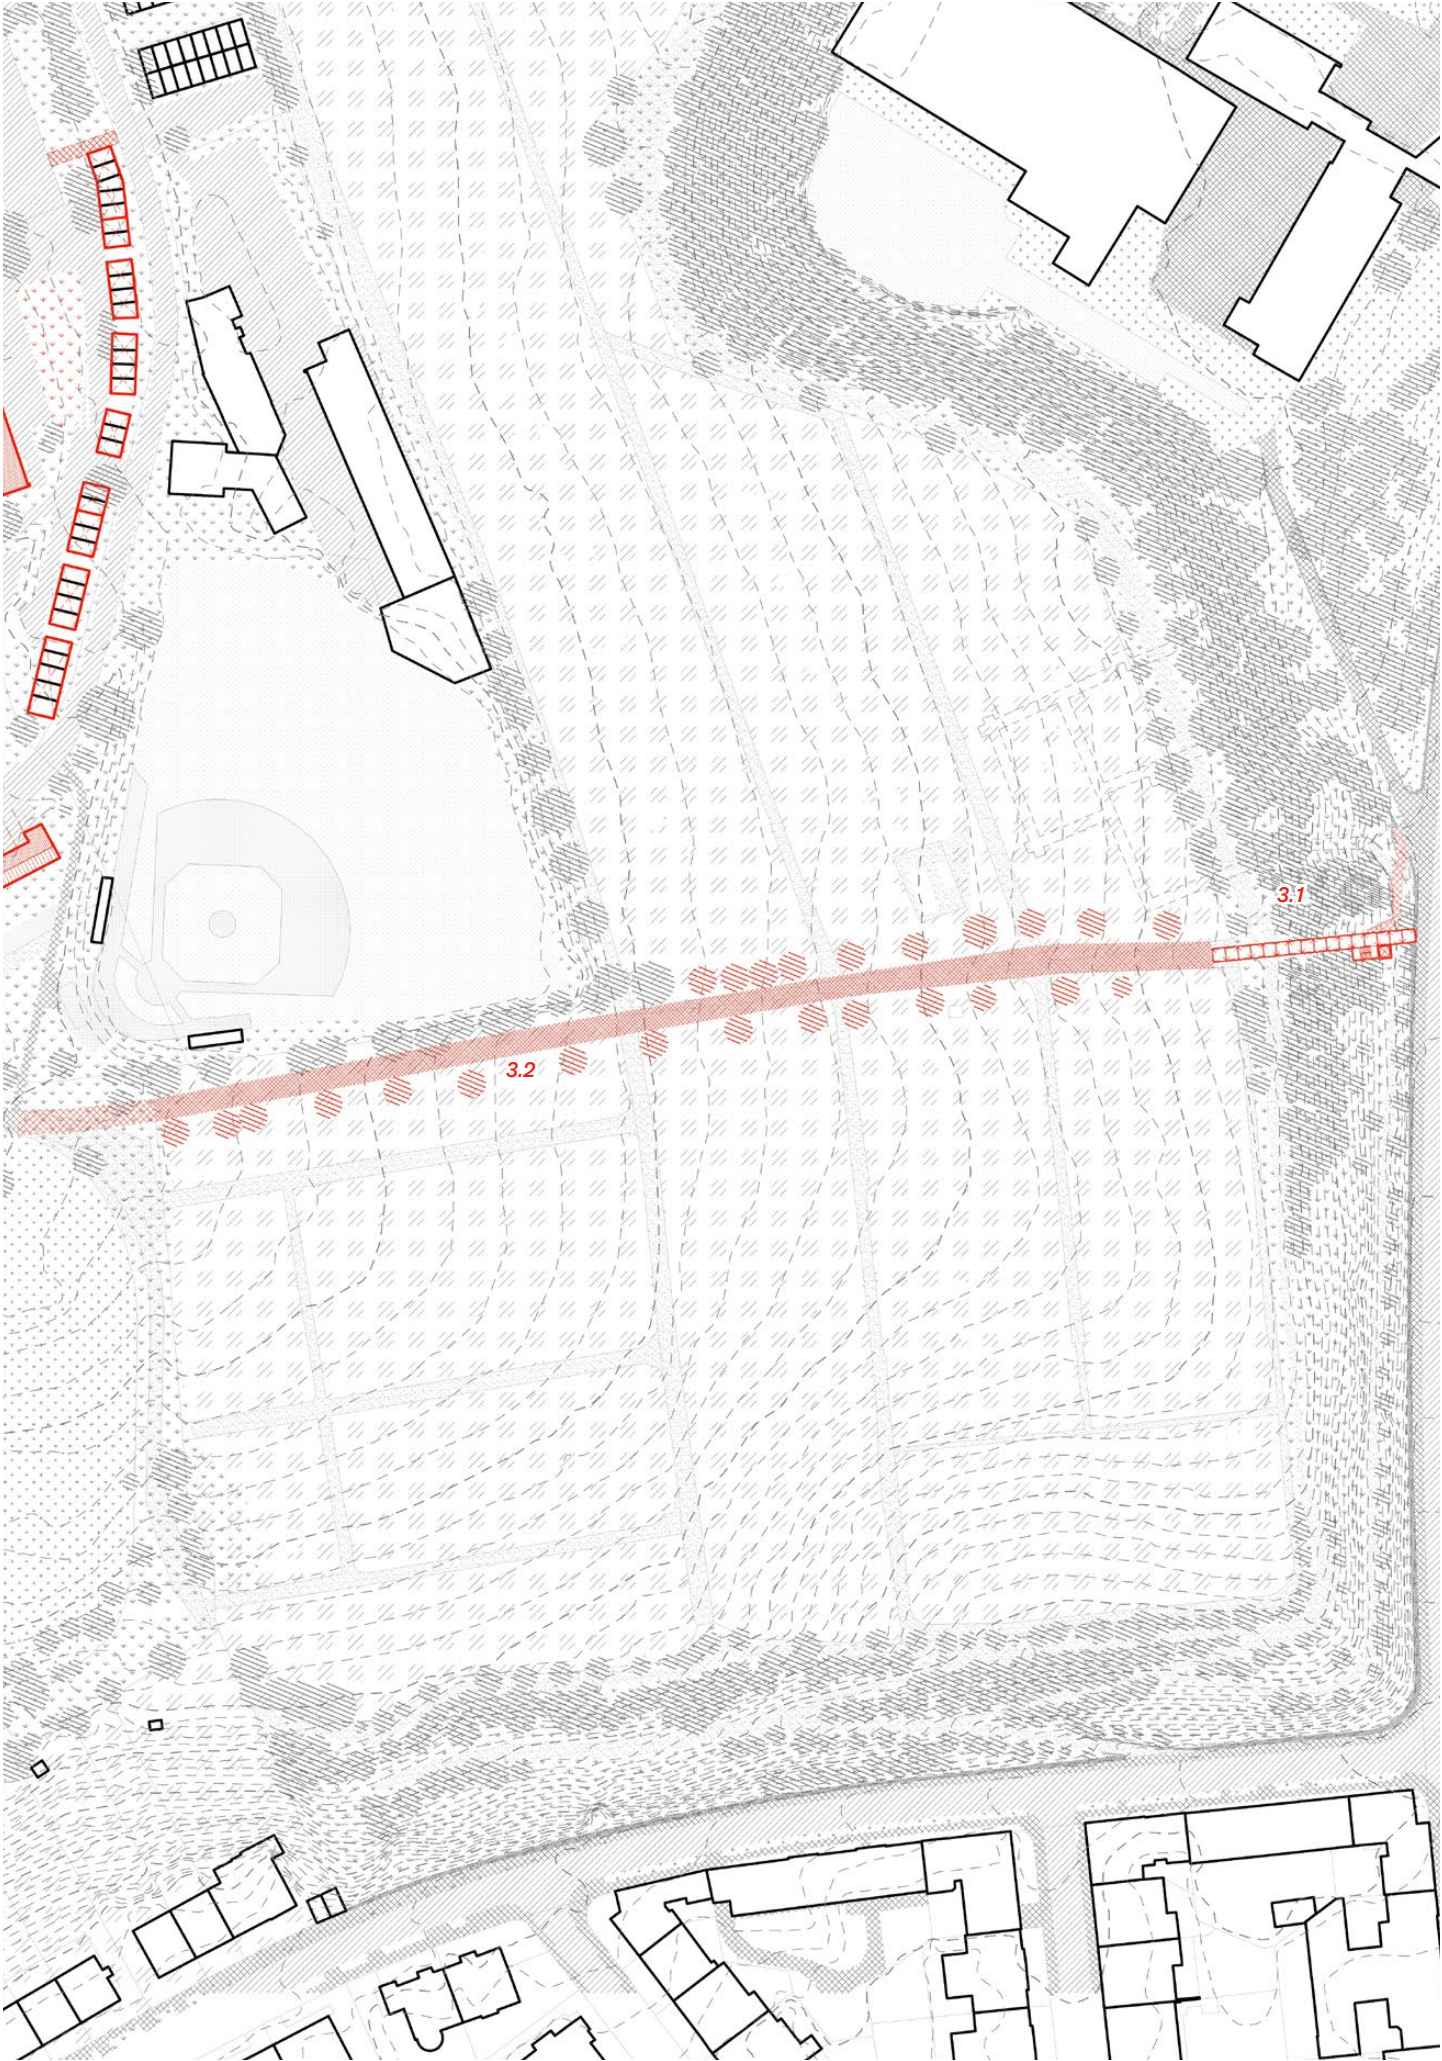

1:1700

situace návrhová

0 20 m

Fragmenty zásahů

Postskriptum

Nedořečené, ale podstatné

Kraví hora je městská krajina, která už žije

Základní poučky pro práci s vágními prostory, radí jak oživit prostor drobnými zásahy, přivést do území možnost rekreace, sportu, umožnit vzniku komunit.

Překvapivé pro mě bylo, že na Kraví hoře už všechny tyto věci nějak existují. Jsou tu sportoviště, hvězdárna, komunitní zahrádky i umělecká komunita v bývalých kasárnách. Území není prázdné ani nevyužité – jen to není patrné z územního plánu. Kdo místo navštíví, tak zjistí, že se tu děje mnohem víc, než by naznačovaly oficiální mapy.

Komunity beze jména

Jedním z možných kroků, jak dostat místní komunity do povědomí Brňáků, je prostě je pojmenovat. Dát jim identitu. Proměnit dnešní uživatele v partnery veřejné diskuze. Jakmile bude mít komunita mít jméno, stanou se čitelnou součástí Kraví hory – nejen pro návštěvníky, ale i v očích města. Dnes mluvíme o „umělcích z likusáků“ nebo „zahrádkářích“, ale mohli by se stát oficiální městotvorným aktérem – s adresou, vizí a hlasem, který je slyšet.

Navrhuji uspořádat otevřený workshop nebo sousedské setkání. Událost, kde se všichni aktéři z území potkají, navzájem poznají a společně zvolí název nebo značku pod kterou budou dál vystupovat. Něco, co může vejít ve veřejné povědomí – a pomoci komunitám získat větší váhu při jednání o změnách v území. Odtud už je jen krok k tomu, aby se sami podíleli na jeho budoucí podobě.

Vstupy, branky, ploty

V průběhu práce jsem se také věnoval tématu vstupů do zahrad, do soukromých areálů. Je branka otevřená, nebo zavřená? Vede do veřejného prostoru nebo do soukromého? Na místě, jako je Kraví hora, je třeba podpořit plynulé přechody mezi veřejným a soukromým prostorem, aby celé území působilo srozumitelněji.

Nebráním se ale vzniku menších, uzavřenějších kapes s intimnějším charakterem – v návrhu to je například zachováním části zahrádkářských osad, které jsou ale rozdrobené do menších shluků.

Důležité jsou rozměry a použité materiály – průhlednost oplocení, vizuální prostupnost, absence ostnatých drátů a bodáků.

Možná by pro Kraví horu a zahrádkářské osady mohl vzniknout informačně-naučný leták nebo příručka, která by vysvětlila vhodné oplocení, typ výplní a vstupů s ohledem na prostupnost krajiny, vnímání prostoru.



leták 5 — Návrh příručky



leták 6 — Návrh letáku pro iniciaci komunitního setkání

Zdroje

Zdroje literatury

GROSCH, Leonard a PETROW, Constanze A., [2016]. Designing parks: Berlin's Park am Gleisdreieck or the art of creating lively places. Berlin: Jovis. ISBN 978-3-86859-381-5.

HALUZÍK, Radan (ed.), 2020. Město naruby: vágní terén, vnitřní periferie a místa mezi místy. Praha: Academia. ISBN 978-80-200-3041-2.

ŠIŠKA, Michal, 2011. Malé věci v krajině. V Řevnicích: Arbor vitae. ISBN 978-80-87164-67-9.

VALENA, Tomáš, 2018. Vztahy: O vazbě k místu v architektuře. Praha: Zlatý řez. ISBN 978-80-88033-05-9.

Zdroje mapových podkladů

GOOGLE LLC, Google Earth. Online. Dostupné z: https://earth.google.com/. [cit. 2024-12-26].

MMB, [2024]. Mapový portál města Brna. Online. Dostupné z: https://gis.brno.cz/. [cit. 2024-12-26].

SEZNAM.CZ, Mapy.cz. Online. Dostupné z: https://mapy.cz/. [cit. 2024-12-26].

Použité zákony a vyhlášky

Vyhláška č. 146/2024 Sb.: Vyhláška o požadavcích na výstavbu, Onli-ne. AION CS. Zákony pro lidi. Dostupné z: https://www.zakonyprolidi.cz/cs/2024-146. [cit. 2024-12-26].

Zákon č. 283/2021 Sb.: Stavební zákon, Online. AION CS. Zákony pro lidi. Dostupné z: https://www.zakonyprolidi.cz/cs/2021-283. [cit. 2024-12-26].

Zákon č. 221/2021 Sb.: Zákon o podpoře zahrádkářské činnosti (zahrád-kářský zákon), c2010–2024. Online. AION CS. Zákony pro lidi. Dostupné z: https://www.zakonyprolidi.cz/cs/2021-221. [cit. 2024-12-26].

Obrázkové zdroje

OSTATNÍ NECITOVANÉ FOTOGRAFIE, byly pořízeny autorem práce, 2024-2025

Elektronické zdroje

Budoucnost náměstí Míru: Urbanisticko-architektonická soutěž Do-stavba a úprava náměstí Míru, 2021. Online. In: Kancelář architekta města Brna. Dostupné z: https://kambrno.cz/aktuality/nove-namesti-miru-podle-vitezu-souteze-zaramuji-stromoradi-i-kolonada/. [cit. 2025-04-22].

KLEMENT, Vladan, c2020. Promarněná poetika Moravského náměstí v Brně. Online. Deník Referendum. Dostupné z: https://denikreferendum.cz/clanek/33779-promarnena-poetika-moravskeho-namesti-v-brne. [cit. 2025-04-22].

Děkuji Radanovi Haluzíkovi za inspirativní rozhovor o vágních míst, který mě ujistil, že můj pohled na Kraví horu dává smysl.

Tomáši Pozdechovi děkuji za cenné postřehy ke krajinářské části návrhu.

Janě Tiché děkuji za doporučení literatury a článků, které mi pomohly ujasnit si teoretické východisko.

Díky klukům Tomášovi, Honzovi a Jonášovi za trpělivost a vedení.

Spoluzákům z ateliéru za společné zážitky a skvělou atmosféru.

Rodičům a sestrám za neochvějnou podporu.



České vysoké učení technické v Praze, Fakulta architektury

Zadání diplomové práce

Mgr. program navazující

jméno a příjmení: Dominik Červinka

datum narození: 16.08.1997

akademický rok / semestr: 2024/2025 LS

studijní program: Architektura a urbanismus

ústav: 15119 Ústav urbanismu

vedoucí diplomové práce: Ing. arch. Tomáš Zmek

téma diplomové práce: Místa mezi místy – Kraví hora

viz přihláška na DP

zadání diplomové práce:

1/ popis zadání projektu a očekávaného cíle řešení

Jako zadání diplomové práce jsem si zvolil transformaci území Kraví hory v Brně. Toto místo jsem si zvolil na základě diplomního semináře, ve kterém jsem zkoumal různé brněnské vágní terény. Co nás na těchto zdánlivě zapomenutých místech fascinuje? Je možné tato místa zastavět? Měl by být potenciál tohoto místa využit jinak než teď? Je možné transformovat toto území tak, aby neztratilo svůj charakter a kvality?

2/ Pro AU/ součástí zadání bude jasně a konkrétně specifikovaný stavební program, které jsou nezbytnou součástí řešení

Stanovení přesného stavebního programu je součástí diplomové práce. Jednotlivé fáze projektu budou během semestru zpřesňovány a odsouhlaseny vedoucím DP.

3/ popis závěrečného výsledku, výstupy a měřítko zpracování

Výsledkem práce bude architektonická studie prezentovaná na: situacích, půdorysech, řezech, pohledech, axonometriích, vizualizacích a autorskou zprávou. Závěrečný výsledek, výstupy a měřítko budou během semestru zpřesňovány a odsouhlaseny vedoucím DP.

4/ seznam dalších dohodnutých částí projektu (model)

Analytická část v rámci diplomního semináře, portfolio, plachta, fyzický model, digitální nosič

Datum a podpis studenta 10.02.2025

Datum a podpis vedoucího DP 10.02.2025

Datum a podpis děkana FA ČVUT 17.2.2025

registrováno studijním oddělením dne 11.2.2025

ČESKÉ VYSOKÉ UČENÍ TECHNICKÉ V PRAZE FAKULTA ARCHITEKTURY	
AUTOR, DIPLOMANT: Dominik Červinka AR 2024/2025, LS	
NÁZEV DIPLOMOVÉ PRÁCE: Místa mezi místy – Kraví hora Places between Places – Kraví hora	
JAZYK PRÁCE: ČESKÝ	
Vedoucí práce:	Ing. arch. Tomáš Zmek Ústav: 15119 Ústav urbanismu
Oponent práce:	MgA. Jakub Wiesner
Klíčová slova (česká):	vágní terény, místa mezi místy, Kraví hora, brownfield, zahrádkářské osady, městská krajina, konverze, transformace území, dočasnost
Anotace (česká):	Diplomová práce se zabývá fenoménem vágních terénů – neurčitých městských území s potenciálem pro rozvoj mimo běžné plánovací rámce. Na modelovém příkladu Kraví hory v Brně zkoumá možnosti citlivé transformace místa, které kombinuje veřejnou zeleň, zahrádkářské kolonie, bývalý vojenský areál i sportovní funkce. Kraví hora je prostor s mimořádným potenciálem – nachází se v těsném kontaktu s centrem města, přesto si zachovala specifický, polootevřený charakter. Cílem je navrhnout strategii postupné proměny, která respektuje stávající hodnoty, zachovává charakter území a otevírá ho širšímu okruhu uživatelů. Práce vychází z terénního průzkumu, analýz a scénářů vývoje a hledá řešení založená na principech minimální intervence, respektu k místu a rovnováze mezi veřejným a soukromým prostorem.
Anotace (anglická):	The thesis addresses the phenomenon of vague terrains – undefined urban areas with potential for development outside conventional planning frameworks. Using Kraví hora in Brno as a case study, it explores the possibilities for a sensitive transformation of a place that combines public greenery, allotment gardens, a former military complex, and sports functions. Kraví hora is a space with exceptional potential – located in close proximity to the city center, yet retaining a unique, semi-enclosed character. The aim is to propose a strategy for gradual transformation that respects existing values, preserves the character of the area, and opens it up to a broader range of users. The work is based on field research, analyses, and development scenarios, seeking solutions founded on principles of minimal intervention, respect for the place, and a balance between public and private space.


Prohlášení autora

Prohlašuji, že jsem předloženou diplomovou práci vypracoval samostatně a že jsem uvedl veškeré použité informační zdroje v souladu s „Metodickým pokynem o etické přípravě vysokoškolských závěrečných prací.“


V Praze dne 26.05.2025

podpis

legenda

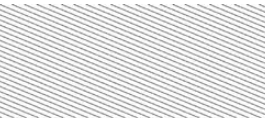	<i>ruďerální les</i>
	<i>udrřovaný travní porost</i>
	<i>vágní travní porost</i>
	<i>silnice</i>
	<i>chodník</i>
	<i>pěšina, průsek</i>
	<i>soukromé zahrady, zahrádky</i>
	<i>modrá infrastruktura</i>
	<i>hřiřtě, sportoviřtě</i>
	<i>stromy, křoviska</i>
	<i>vrstevnice 1m</i>
	<i>návrhové linie</i>
	<i>vágní hrana</i>
	

Legenda
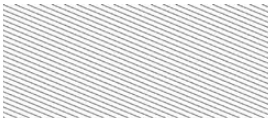
<i>ruďerální les</i>	
<i>udrřovaný travní porost</i>	
<i>vágní travní porost</i>	
<i>silnice</i>	
<i>chodník</i>	
<i>pěšina, průsek</i>	
<i>soukromé zahrady, zahrádky</i>	
<i>modrá infrastruktura</i>	
<i>hřiřtě, sportoviřtě</i>	
<i>stromy, křoviska</i>	
<i>vrstevnice 1m</i>	
<i>návrhové linie</i>	
<i>vágní hrana</i>	
	

