



**FAKULTA
ARCHITEKTURY
ČVUT V PRAZE**

Studie k bakalářské práci

Kolín – Proluka Zámecká – Hotel

Vedoucí práce: doc. Ing. arch. Ivan Plicka, CSc.

Autorka práce: Eva Řepková

Studijní program: Architektura a urbanismus

AR 2024/2025, ZS 2024

České vysoké učení technické v Praze

KOLÍN - PROLUKA ZÁMECKÁ - HOTEL

Hotel a restaurace Pod Arkádami


V historickém jádru Kolína navrhují čtyřpodlažní hotel, který vytváří polouzavřený blok v kontaktu se stávajícím zámeckým areálem, s restaurací v parteru a parkingem o dvou podzemních podlažích. Budova se nachází na parcele s výškovými rozdíly v terénu, je do něj částečně zapuštěna. V přízemí se kromě restaurace nachází vstup do hotelu, lobby pro hosty s recepcí a venkovním atriem a dále veškeré zázemí hotelu. V prvním patře je kavárna, sloužící i jako snídárna pro hotelové hosty, s přilehlou venkovní terasou. Ve druhém patře se z terasy pod arkádami zámku nabízejí výhledy na kolínské Zálabí a polabskou krajinu. V hotelu je navrženo celkem 48 dvoulůžkových pokojů.










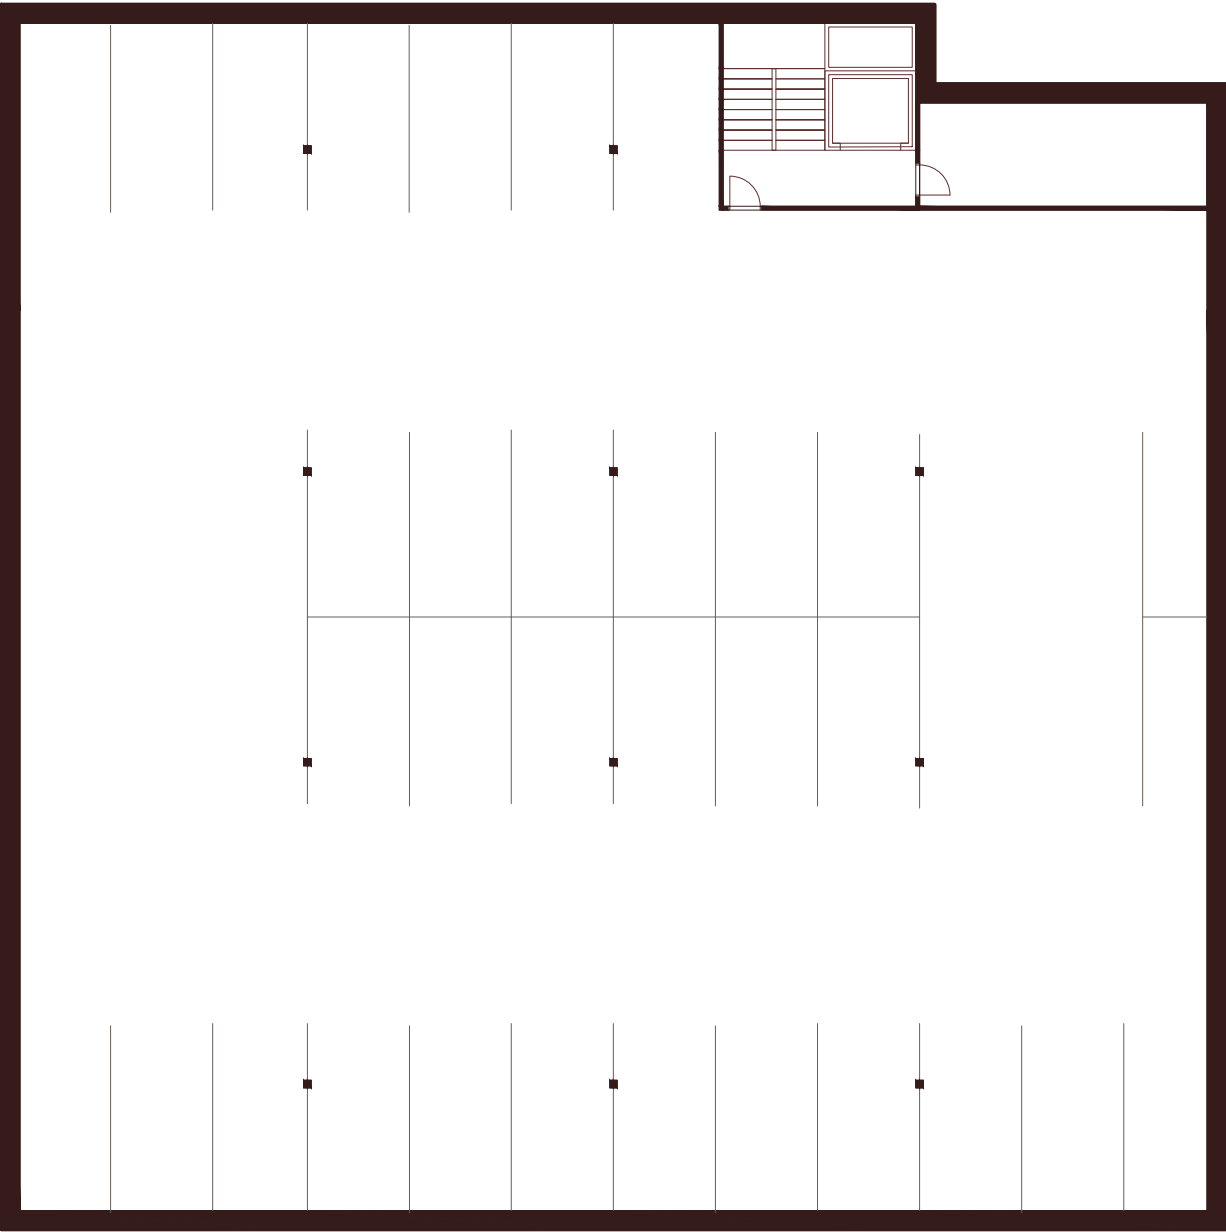




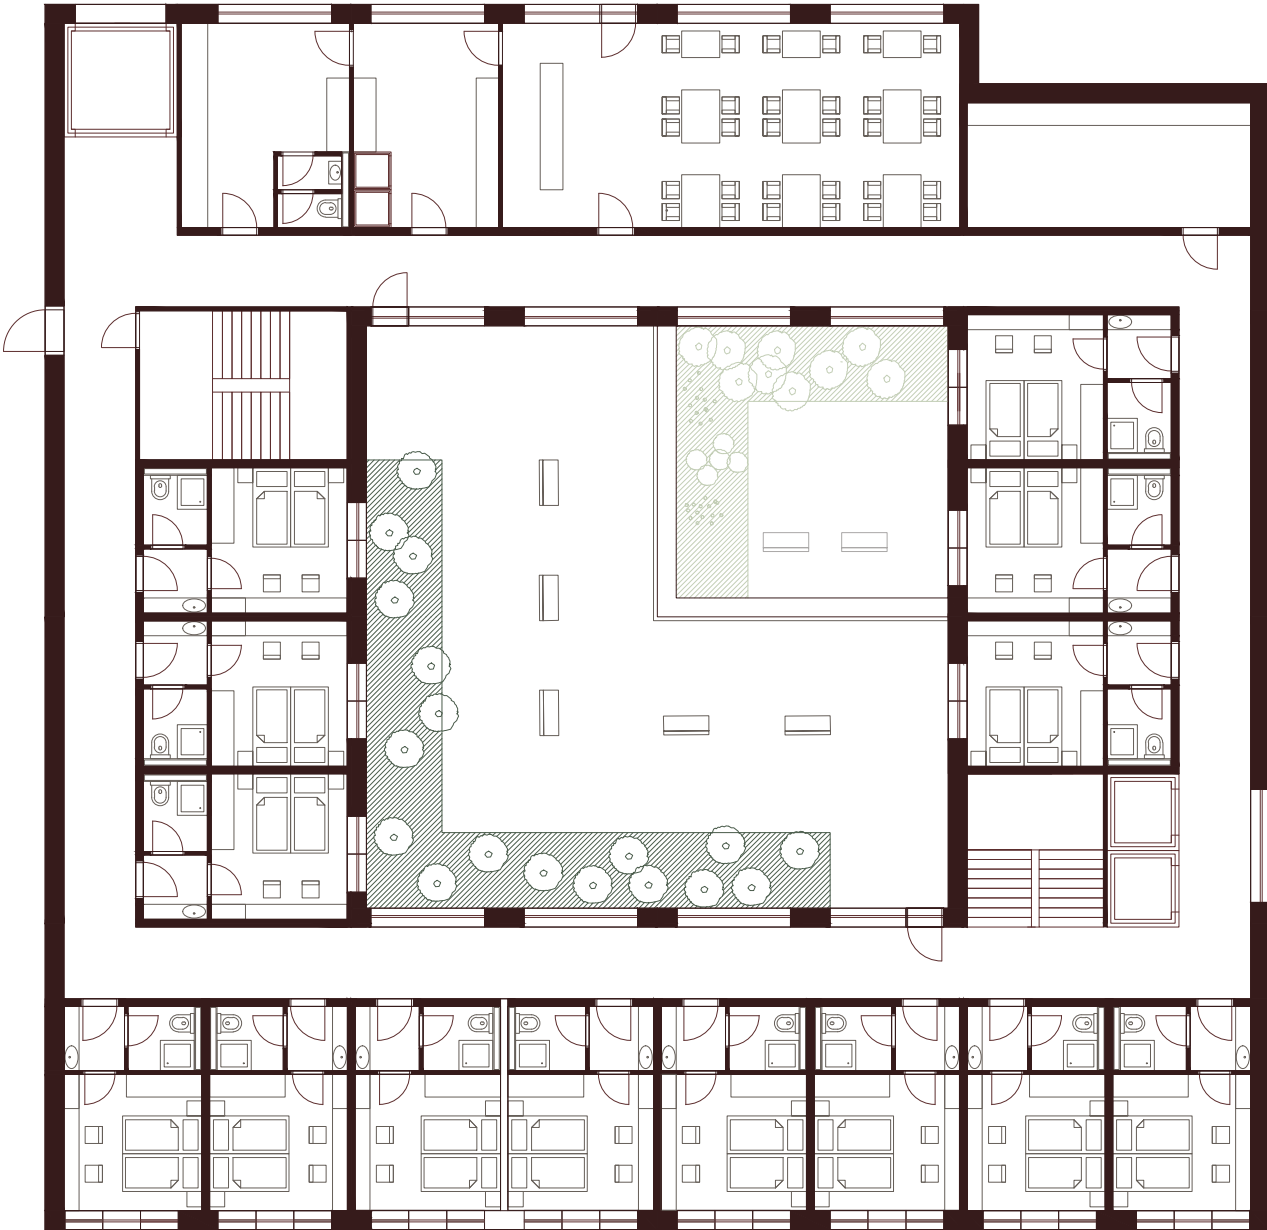





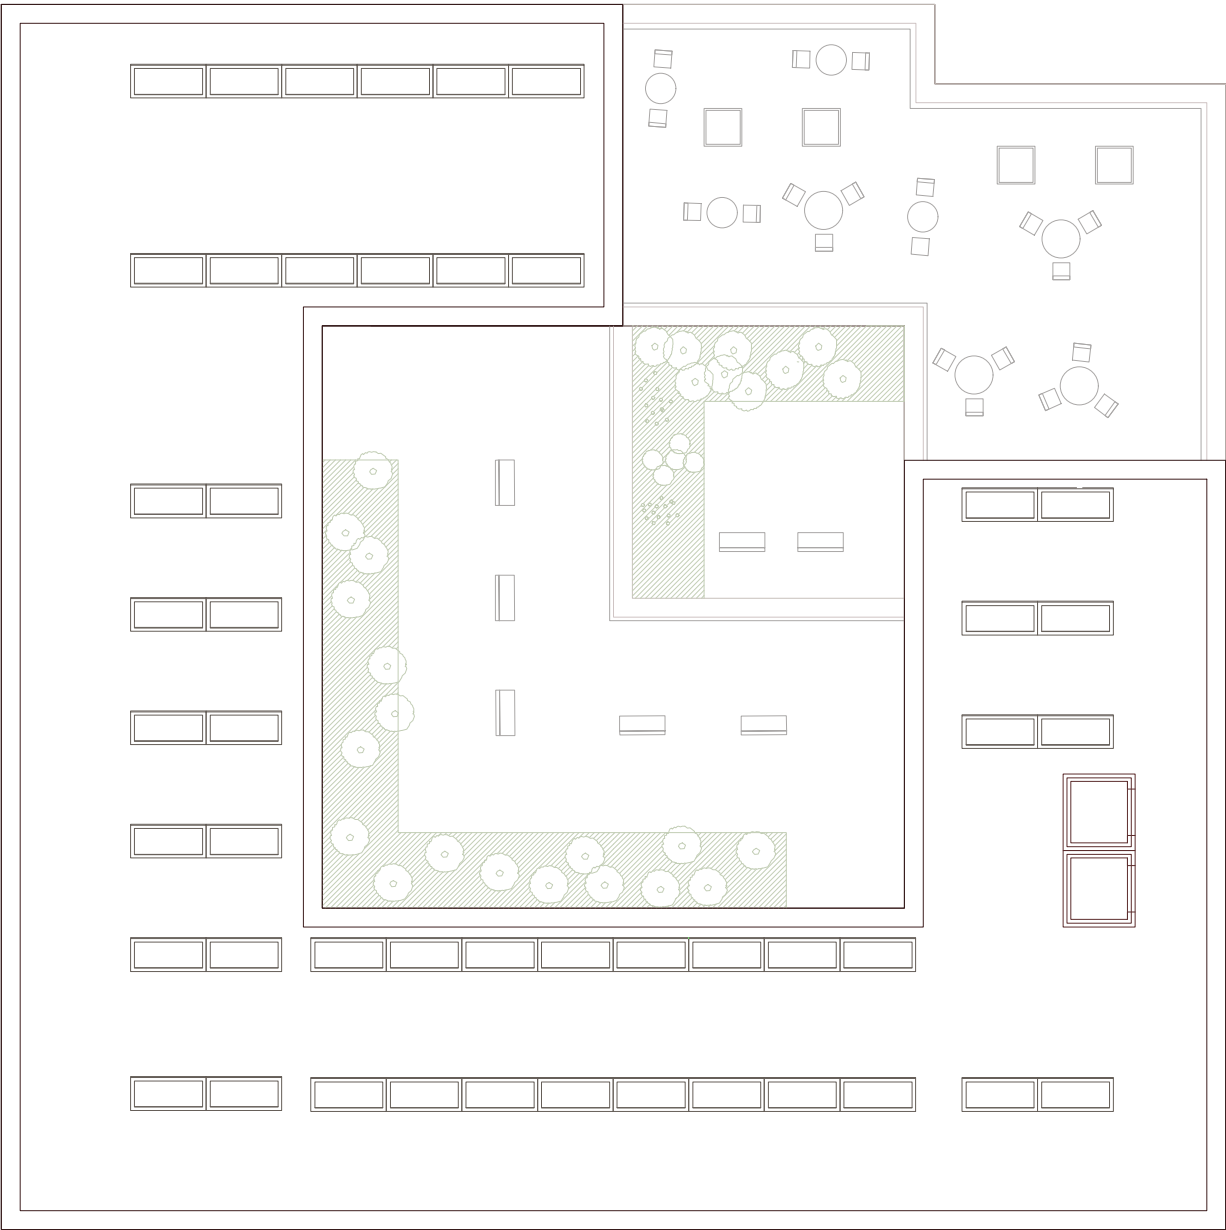

Pohled, ulice Kovářská, m 1:400




Pohled dvorní, m 1:400




Pohled, ulice Zámecká, m 1:400




Řez, ulice Zámecká, m 1:400

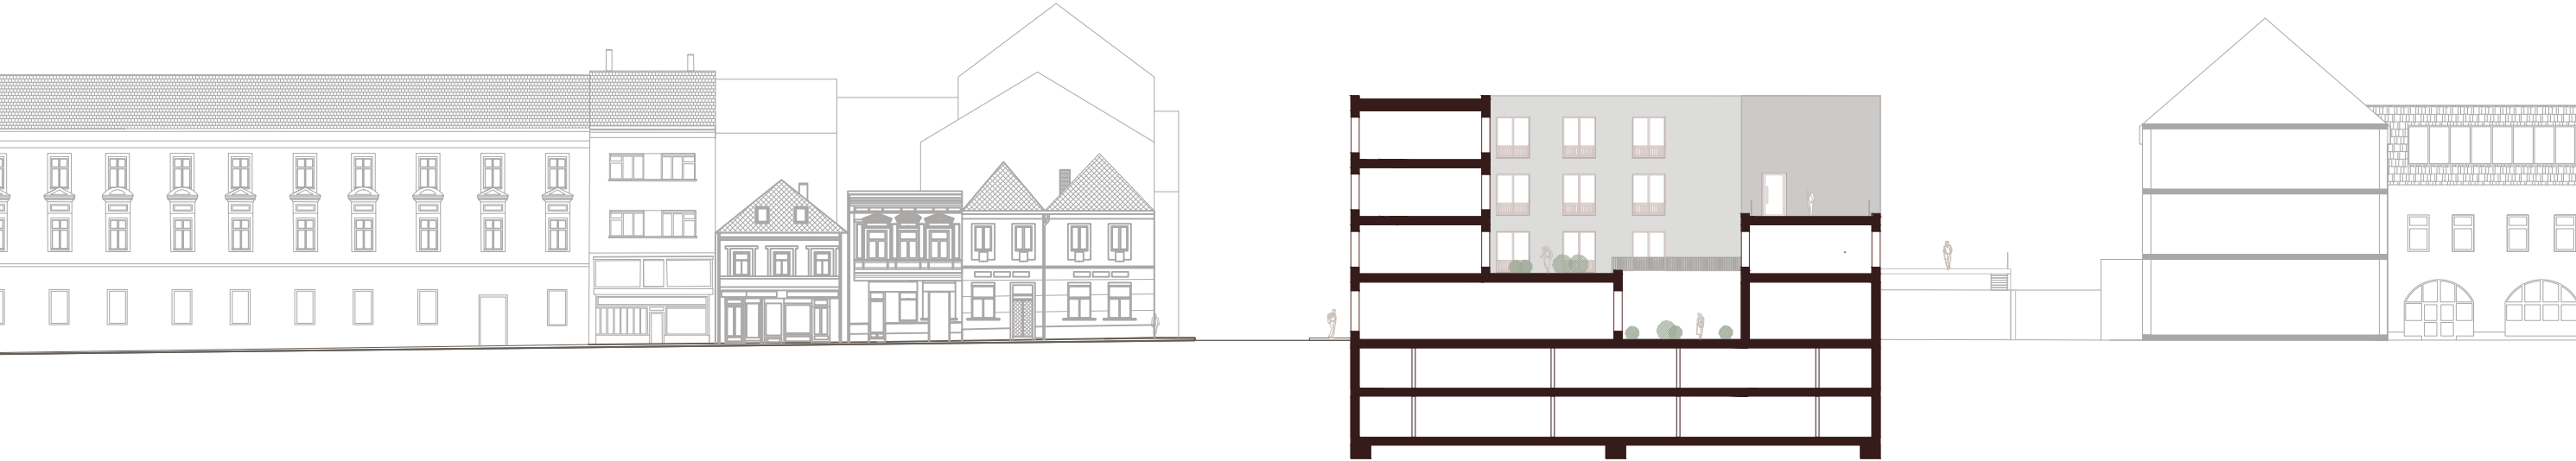

Situace, m 1:500

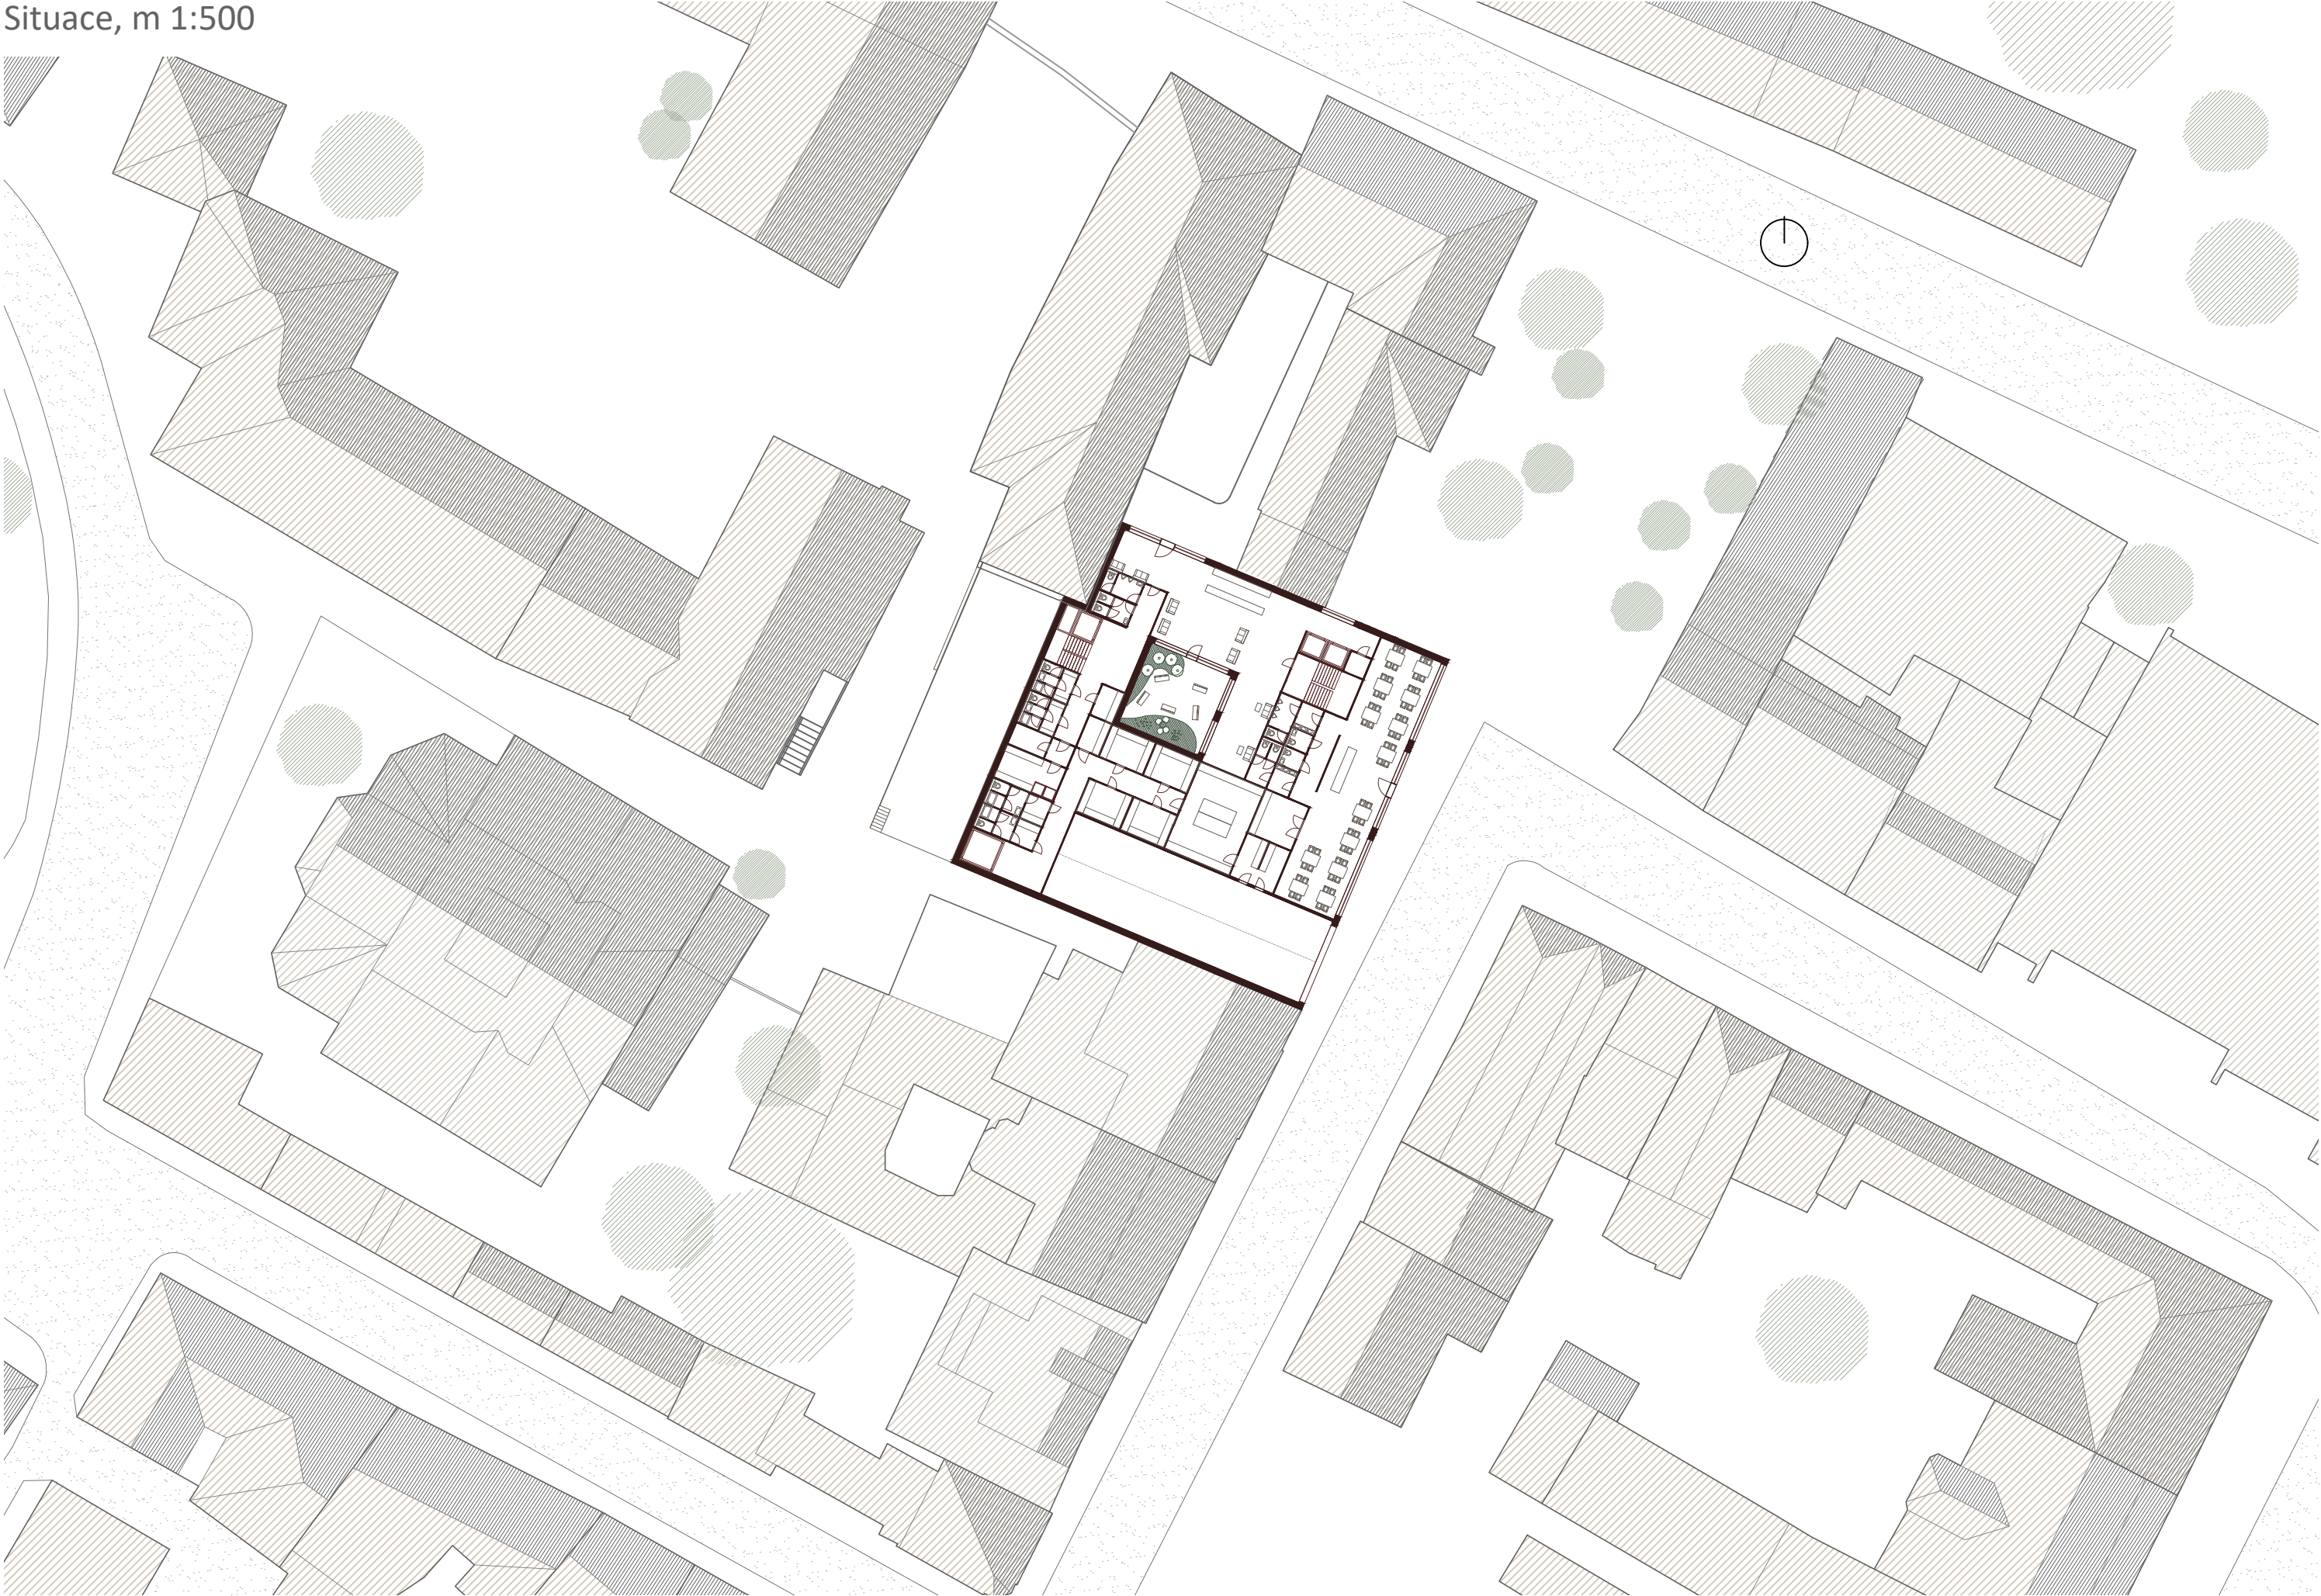

Model

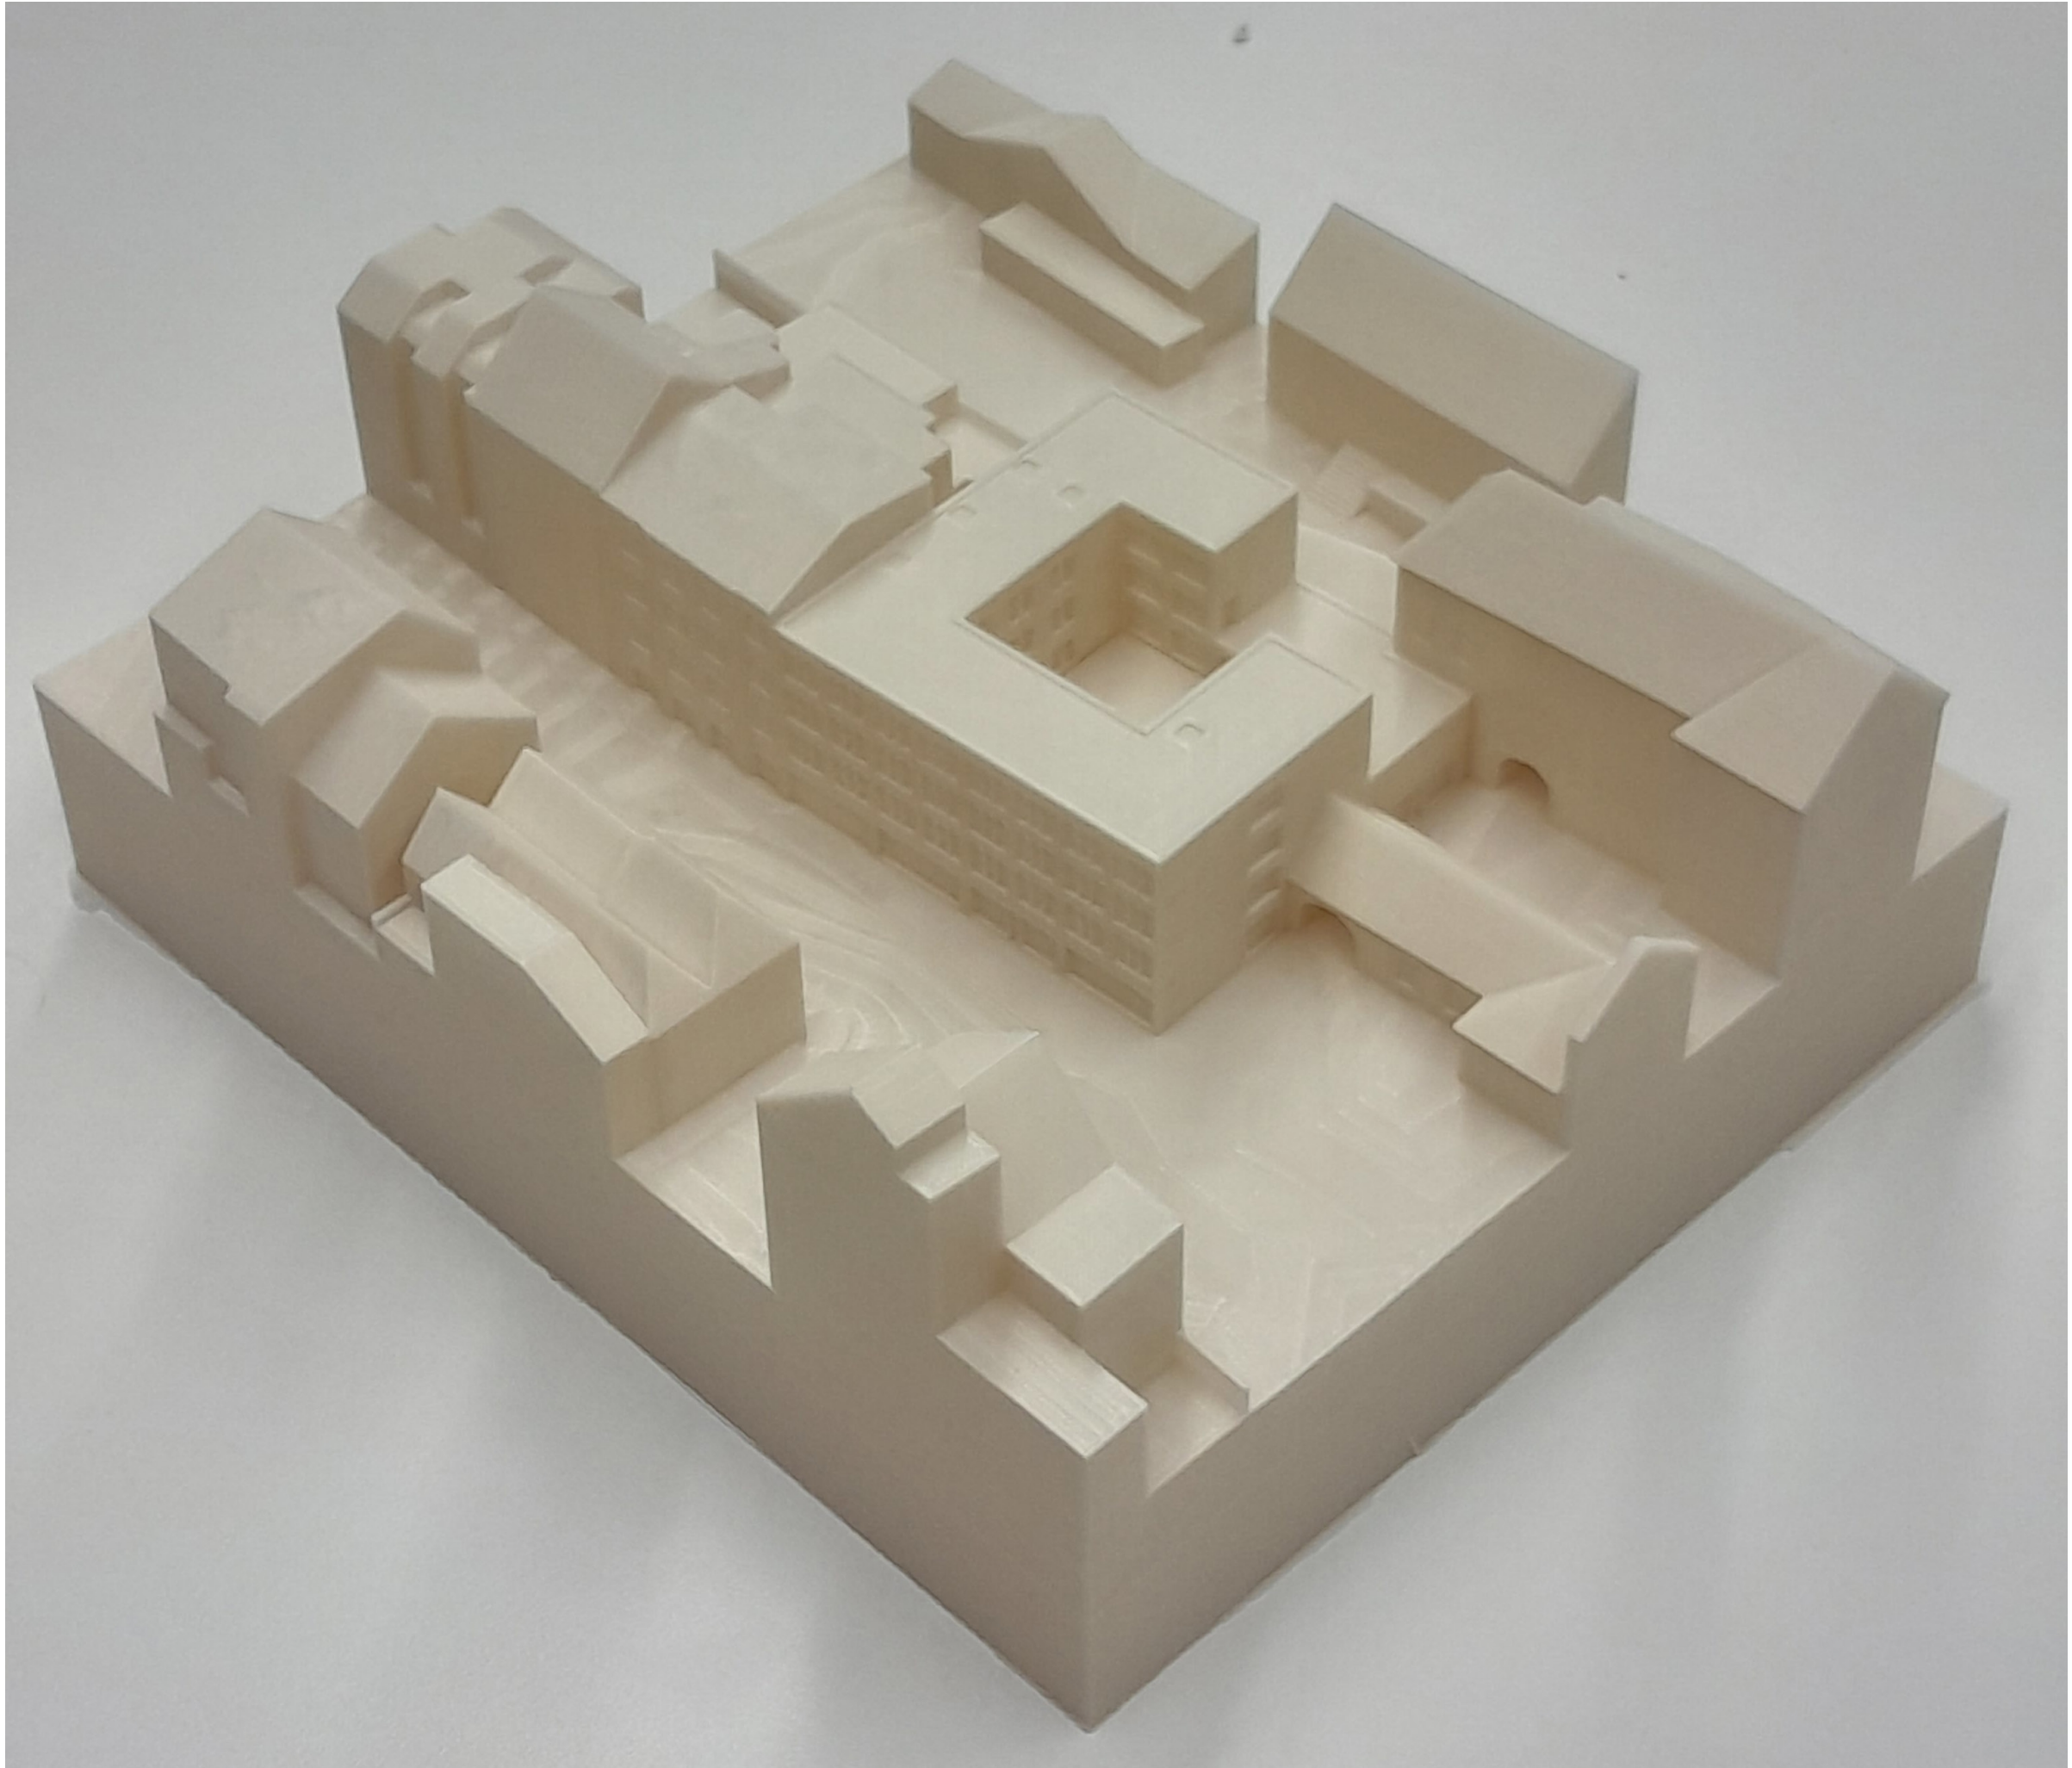

Model

