





Youth city / Integračné centrum

Zadaním bolo navrhnúť integračné centrum v historických priestoroch dvorného objektu kasární v Karlíne. Kasárne tvoria dve budovy, ktorým spoločne patrí netradične veľkolepý dvor, preto som tému poňala ako jeden organizmus.

Integračné centrum je komplexné, venované primárne mladým, či už sú to odídene deti z detského domova, študenti, absolventi, a ďalší, a tak ponúka možnosti rôznym znevýhodneným skupinám a vytvára skutočné integračné centrum a neuzatvára sa verejnosti.

Kasárne som rozdelila do koncepčných celkov. V hlavnom objekte by boli dostupné byty a kancelárske priestory, ktoré by si mohli prenajať iba študenti, absolventi a ďalší mladí po dobu 3 rokov od ukončenia štúdia. Podkrovný priestor hlavného objektu by bol venovaný stálej expozícii o histórii kasární a ponúkal by ďalšie kultúrne využitie.

Parter, dvor a samotný dvorný objekt je otvorený verejnosti. Nachádzajú sa tu priestory na stretávanie sa, oddych, hru, prácu, tvorbu, vzdelávanie sa, pričom niektoré sú úplne otvorené a niektoré fungujú formou členstva. V dvornom objekte sú priestory na terapie a v celom komplexe sú možnosti pre pracovné príležitosti ako súčasť integračného areálu.

Celkový návrh rešpektuje historický charakter objektov a integruje ekologické riešenia.







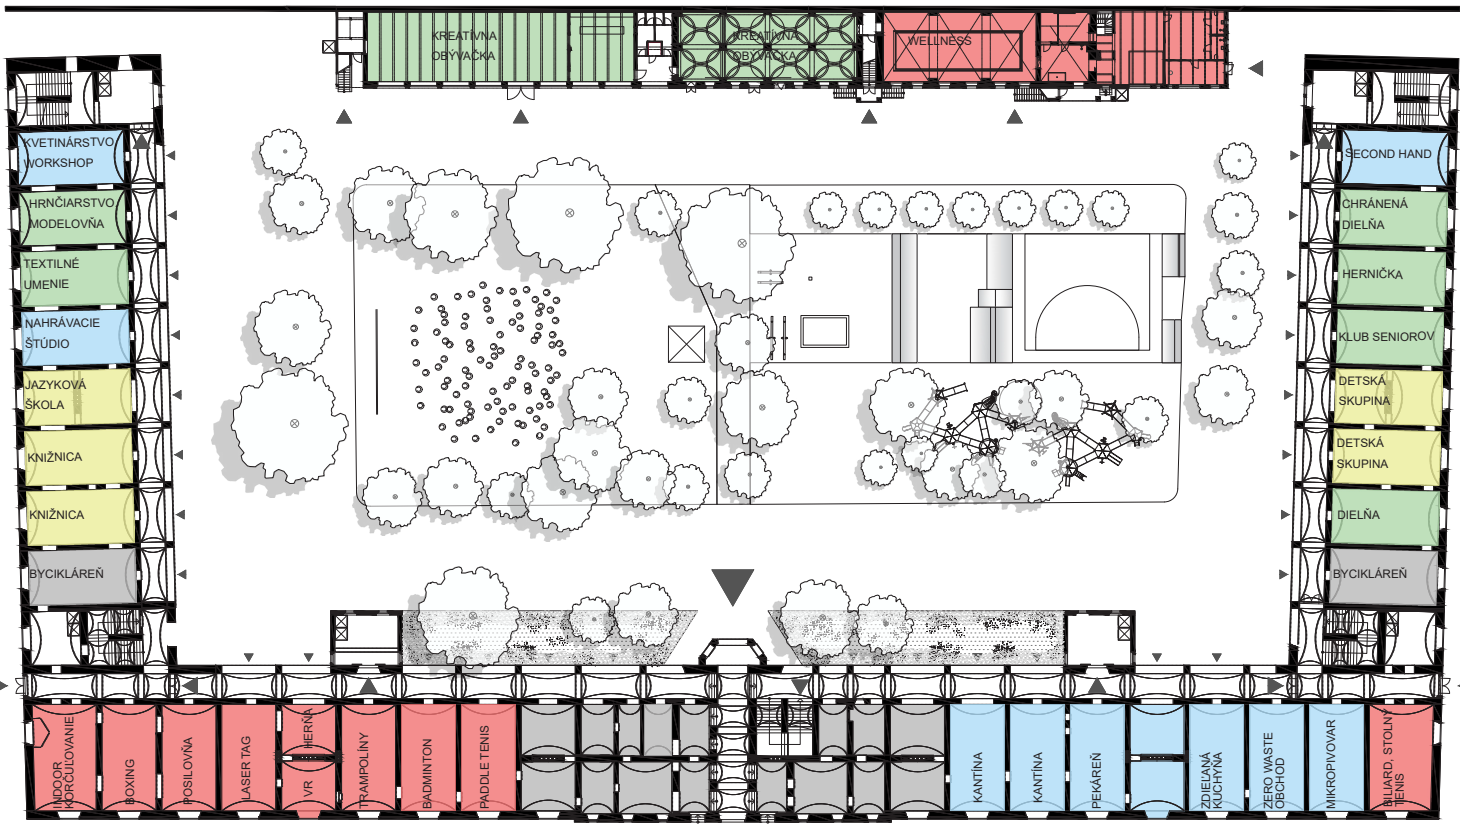


Schéma multifunkčného hřiště

Parter / 1np

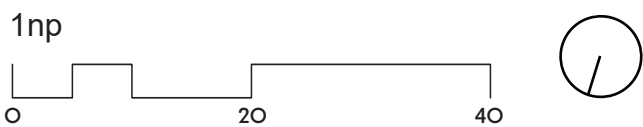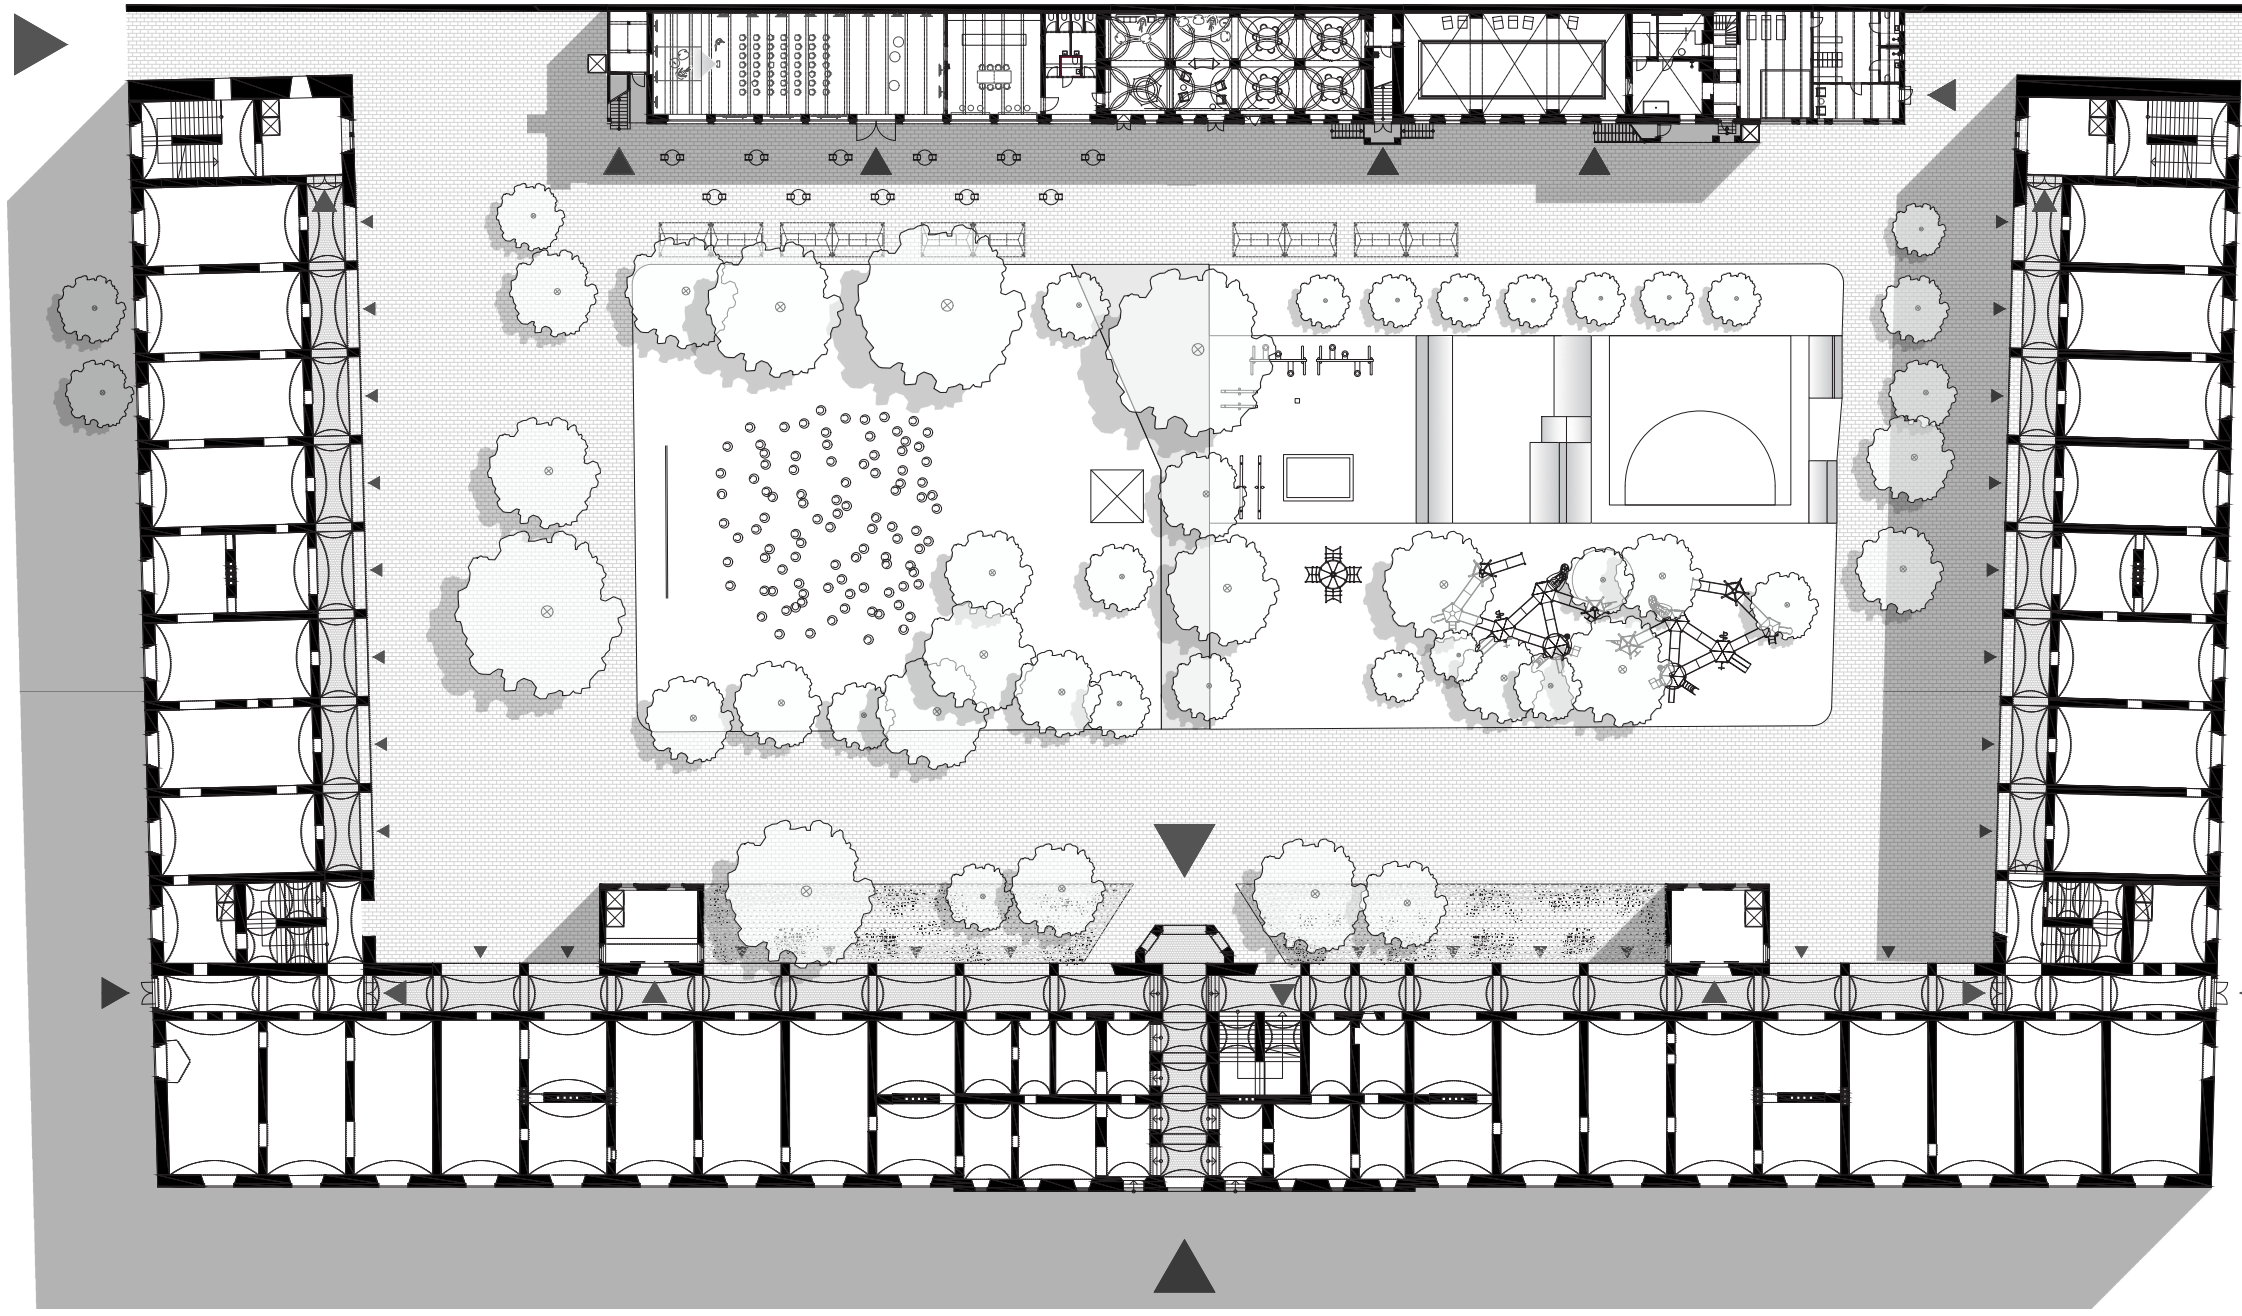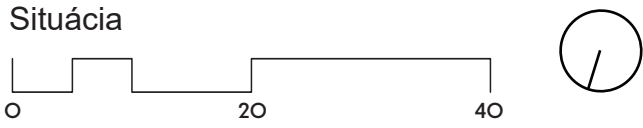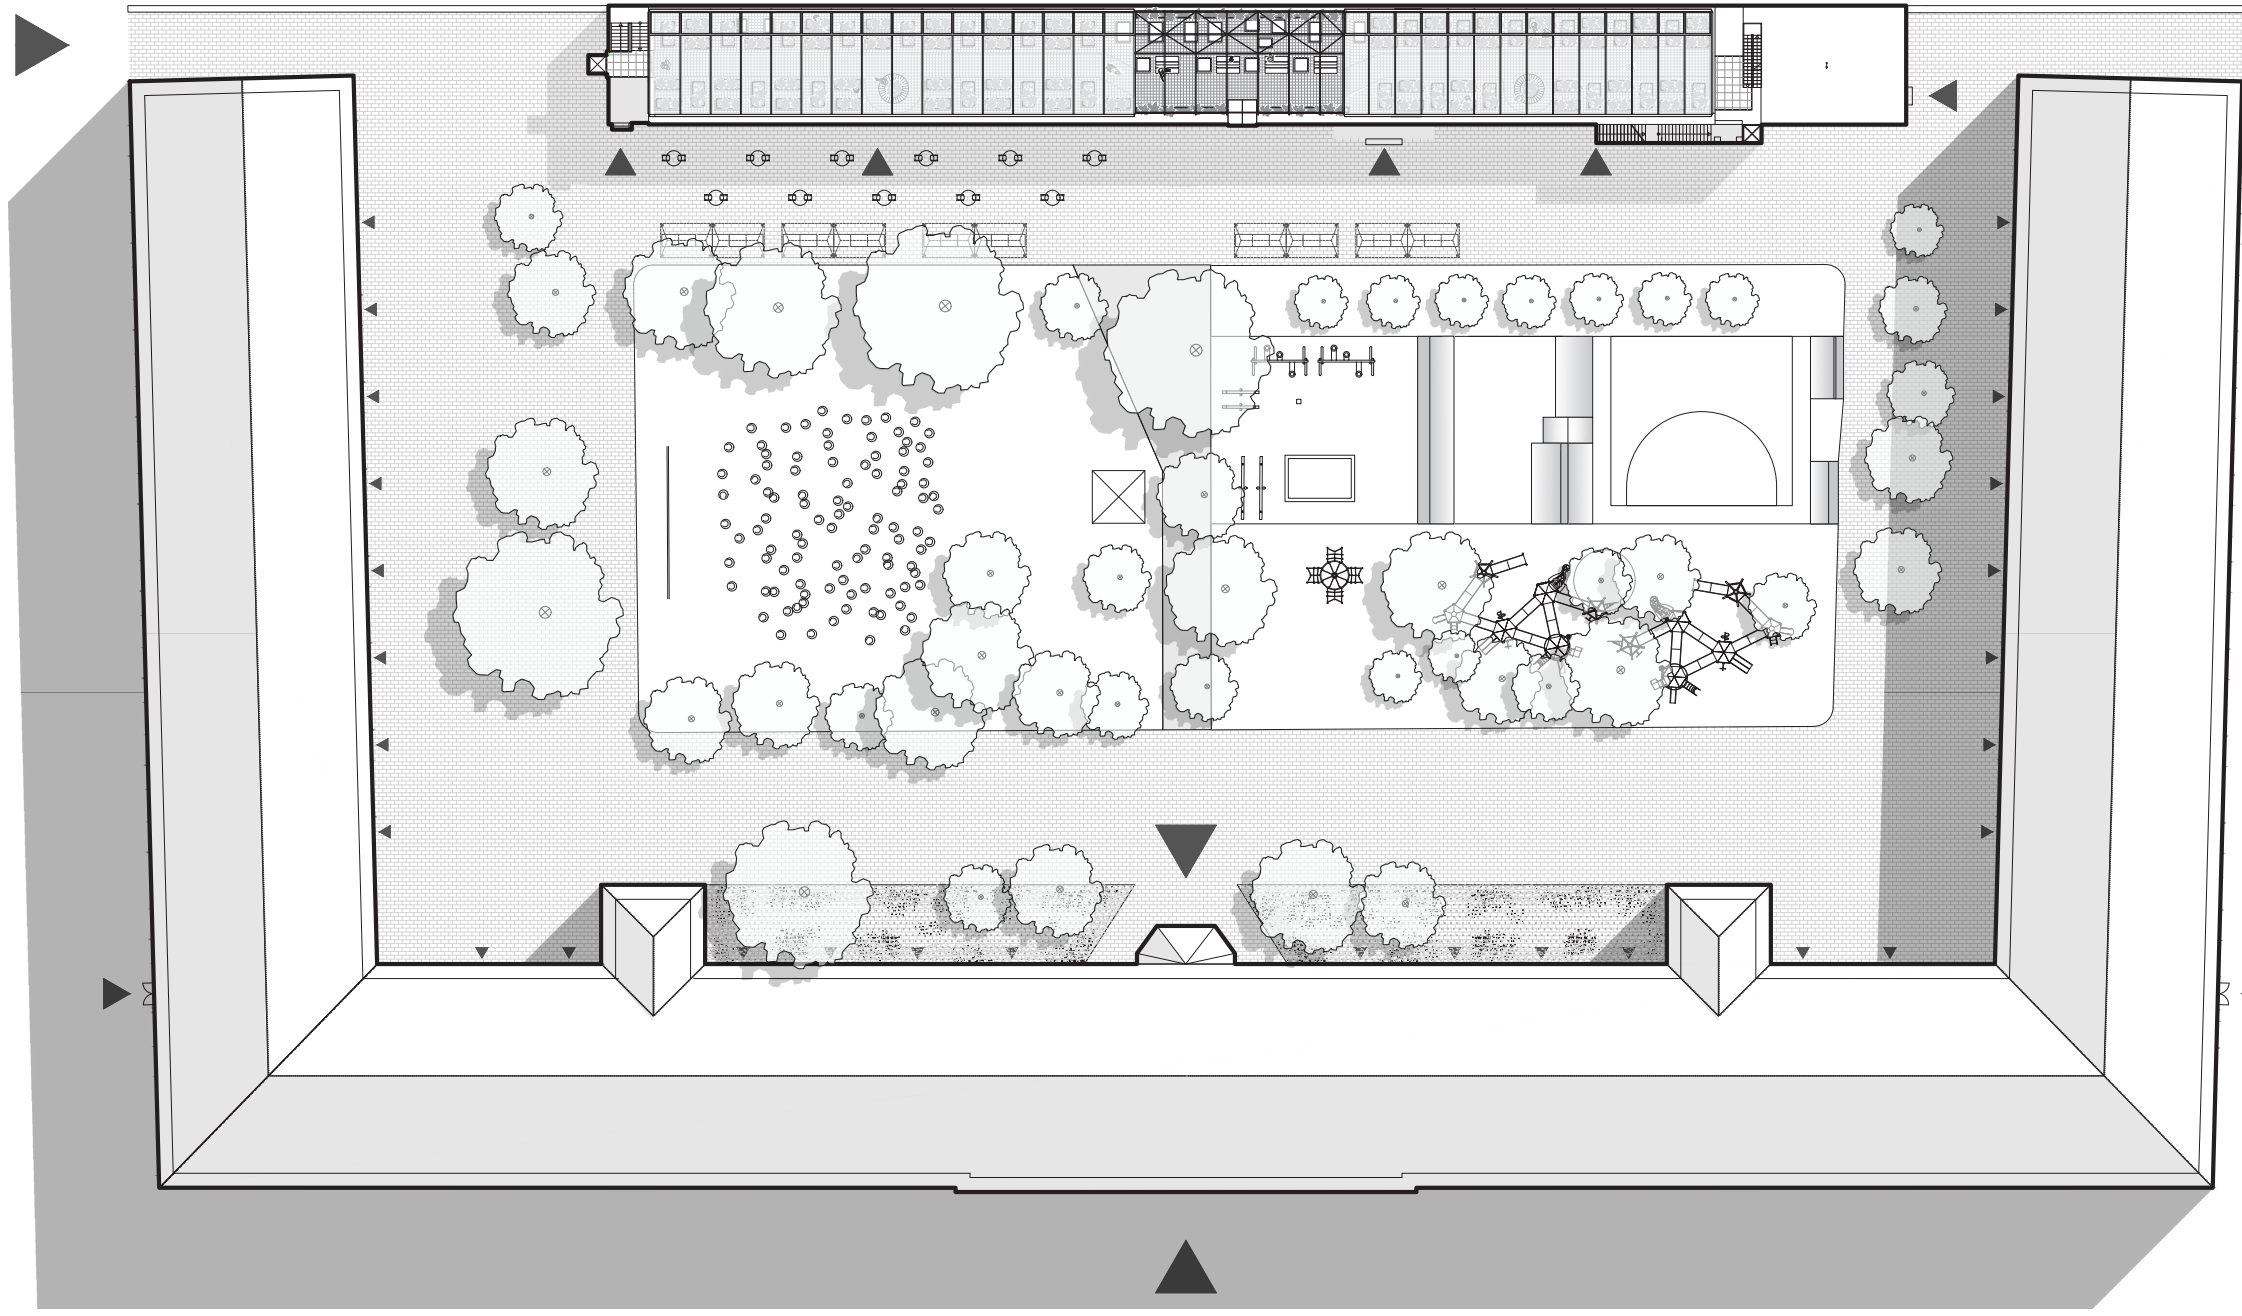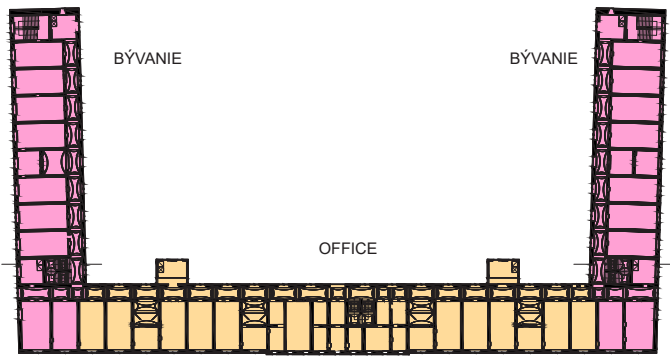

Typické podlažie

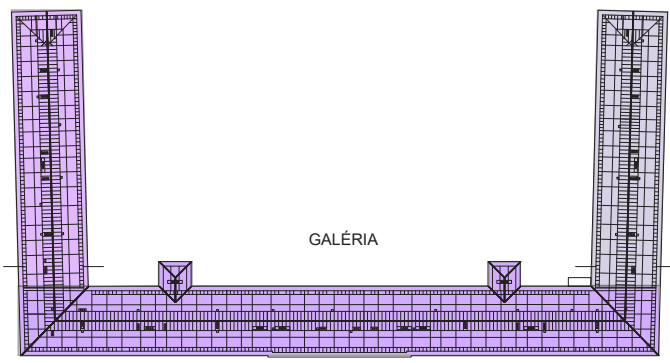

Podkrovie



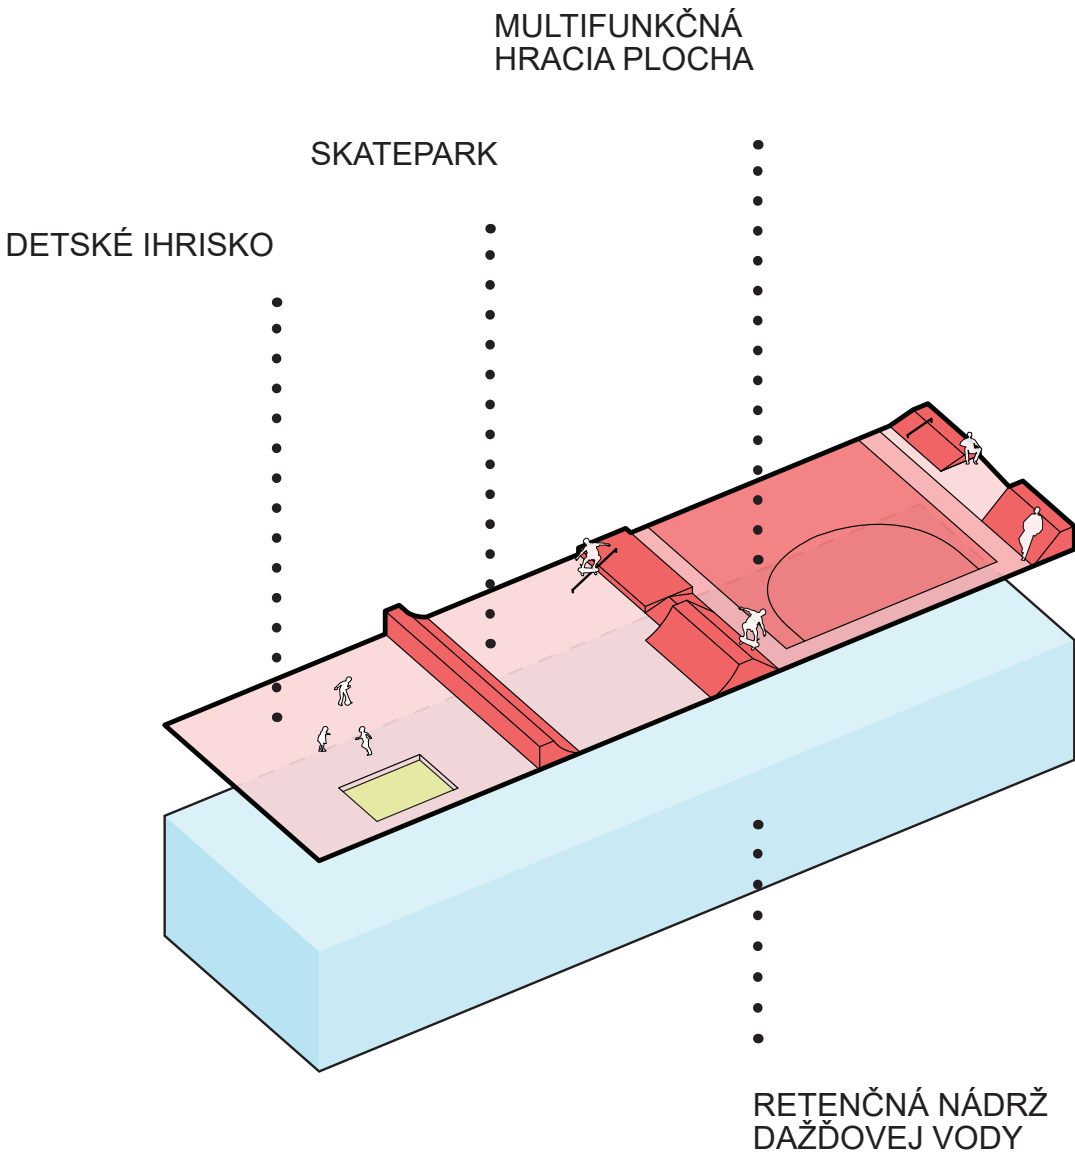


Schéma multifunkčného hřiště



Integračné centrum - Youth city

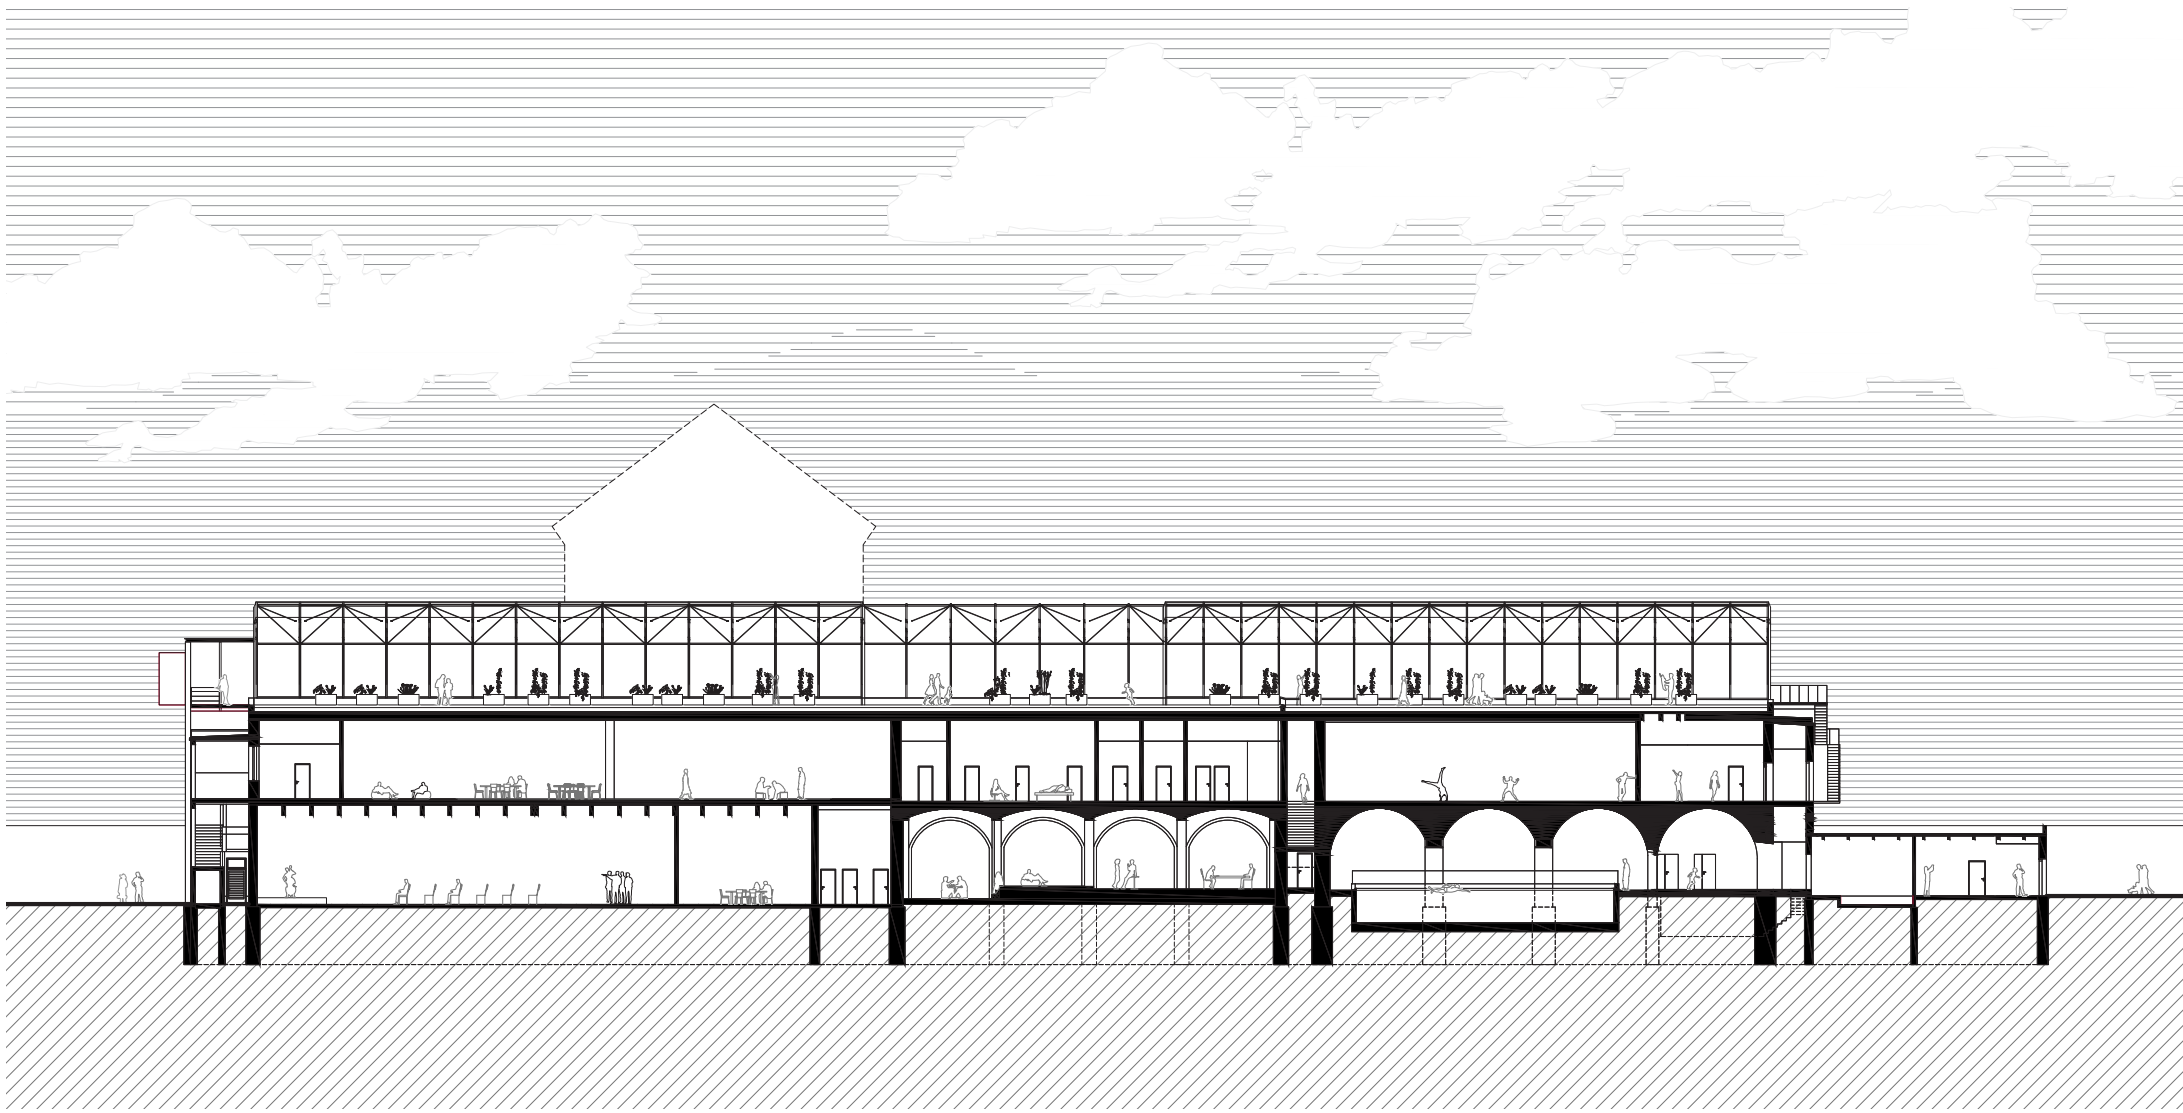





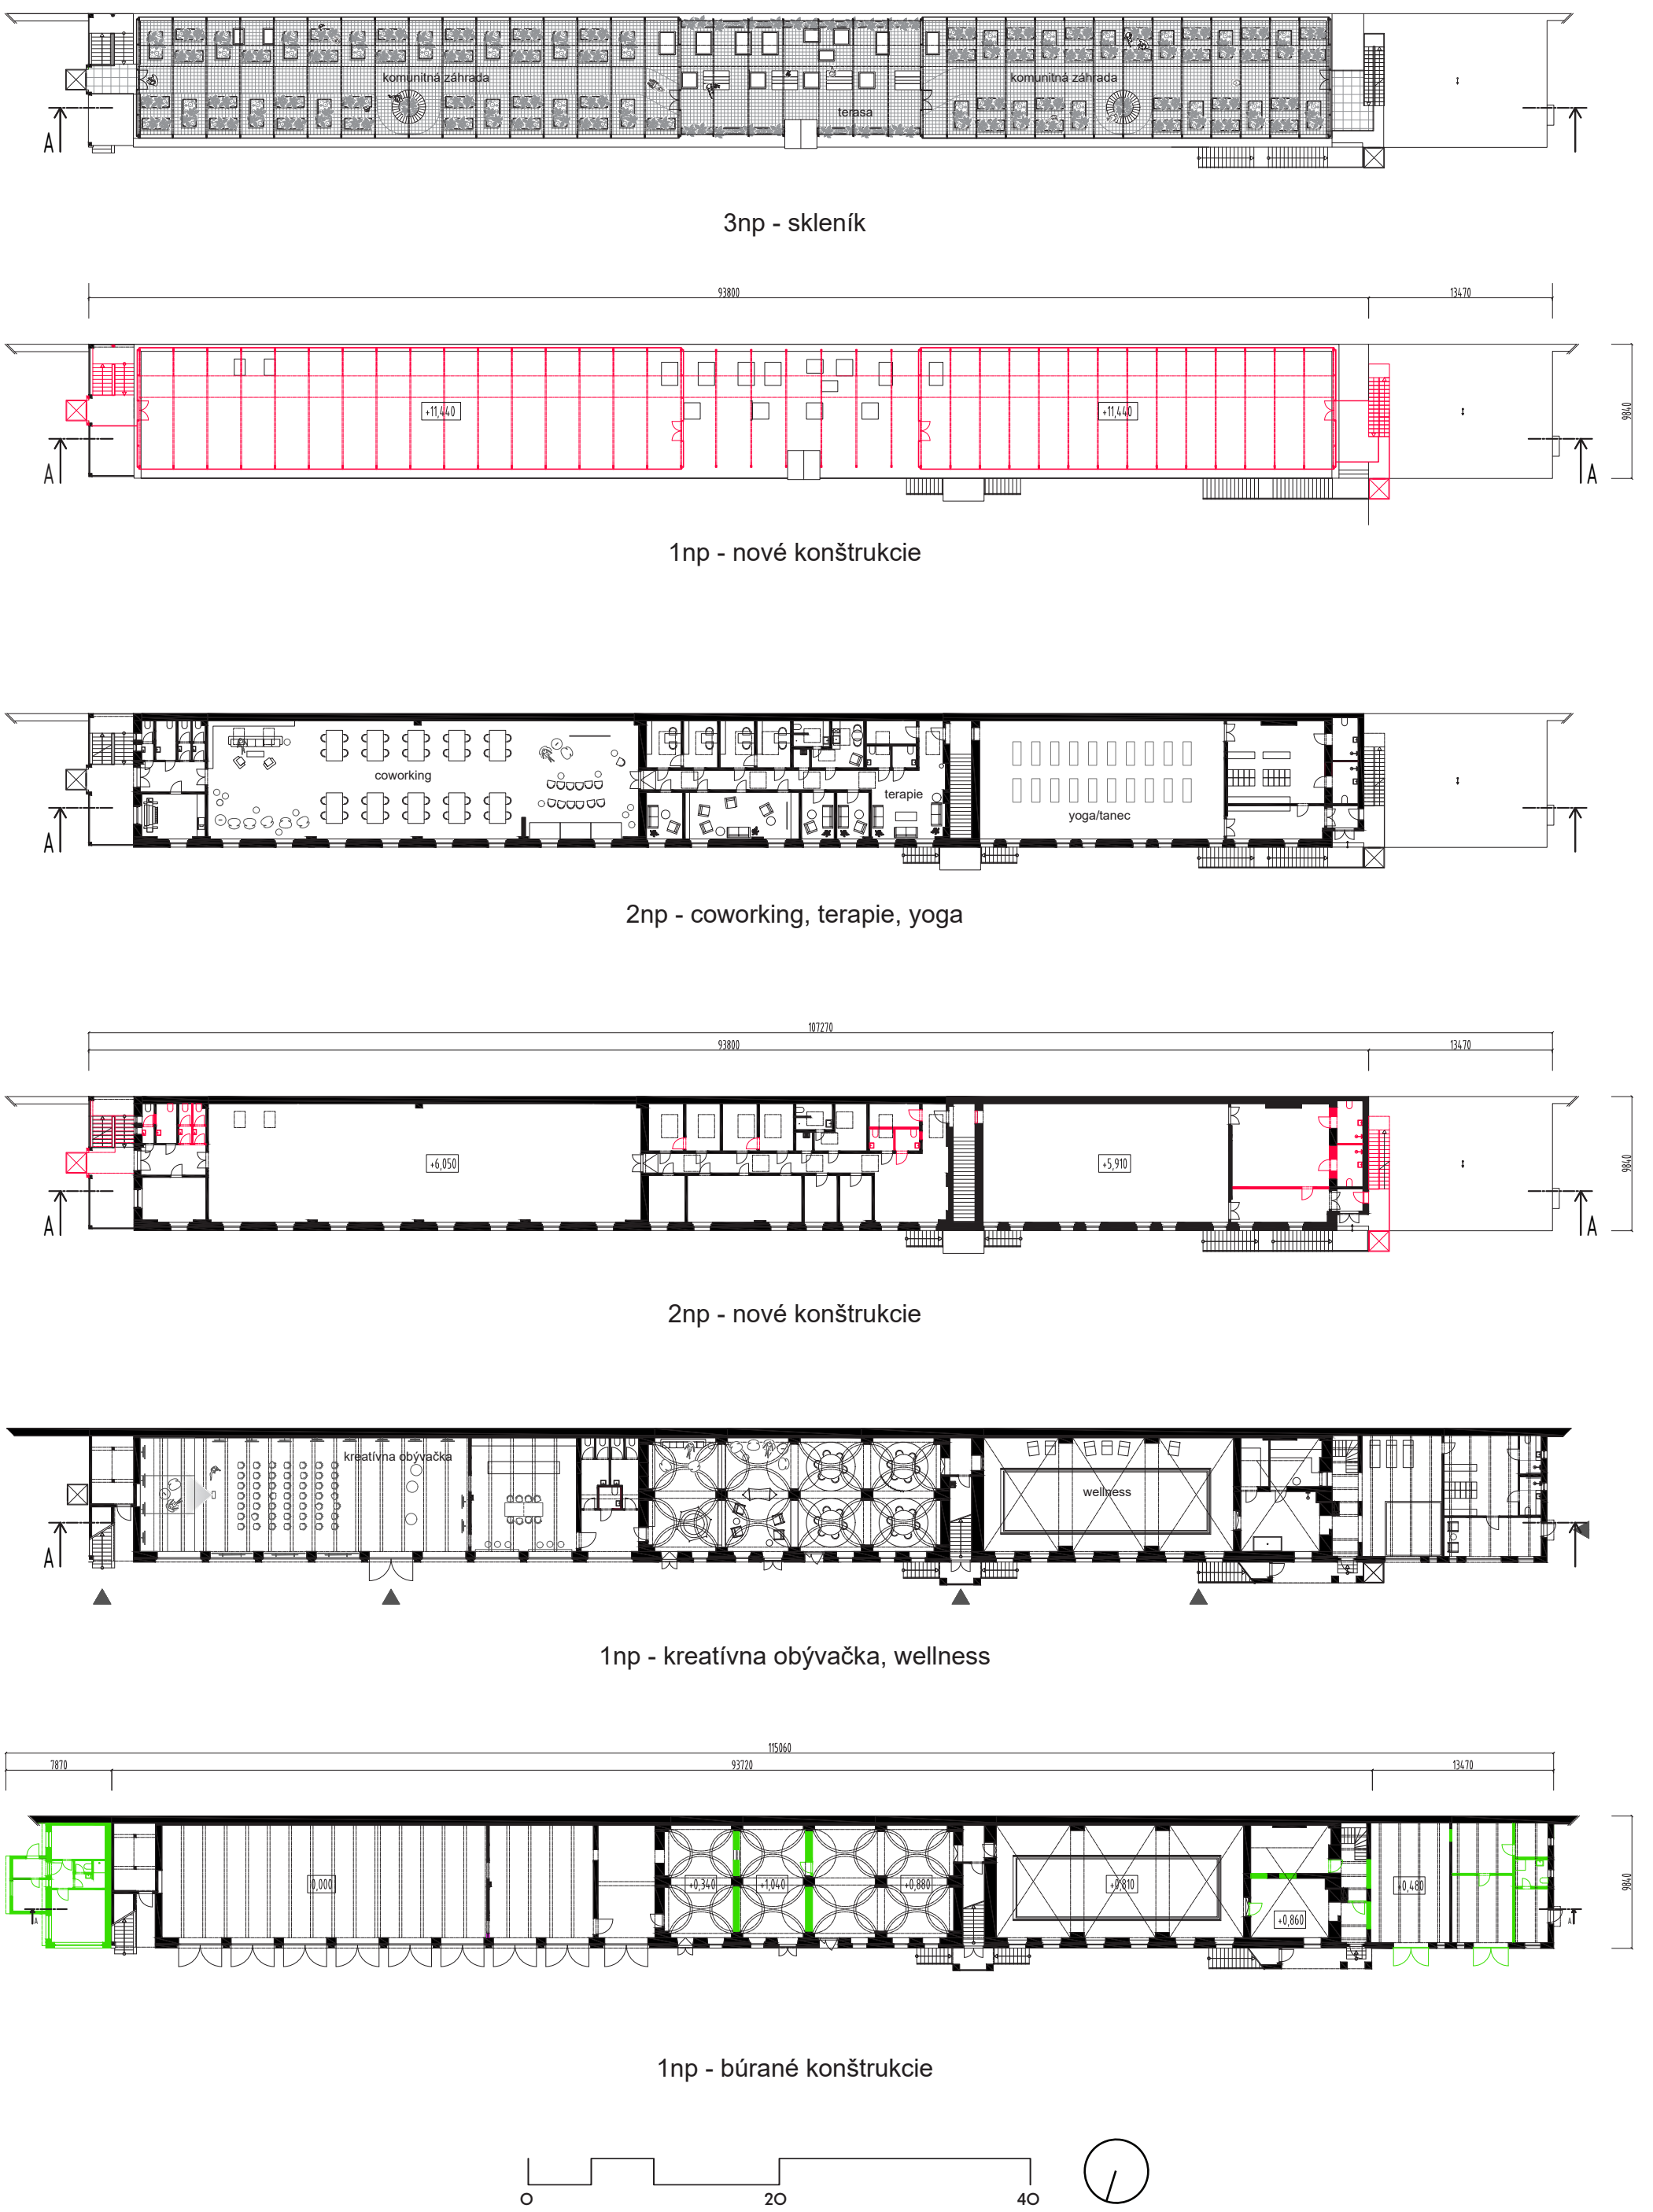


Pozdĺžny rez




Integračné centrum - Youth city



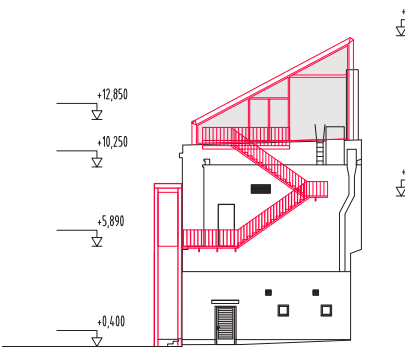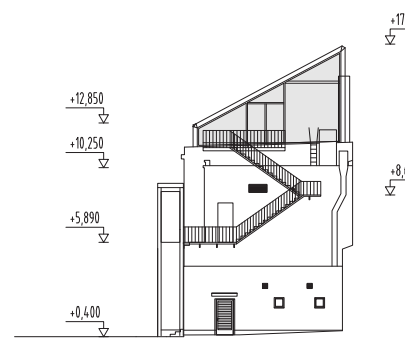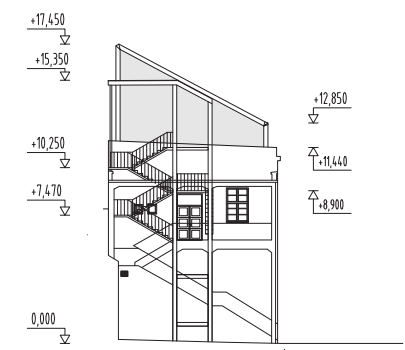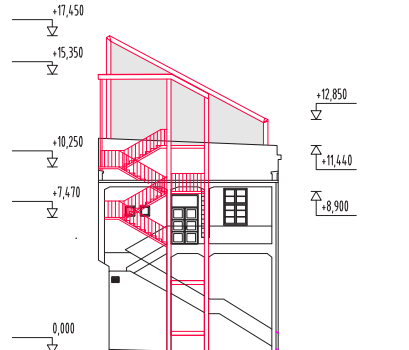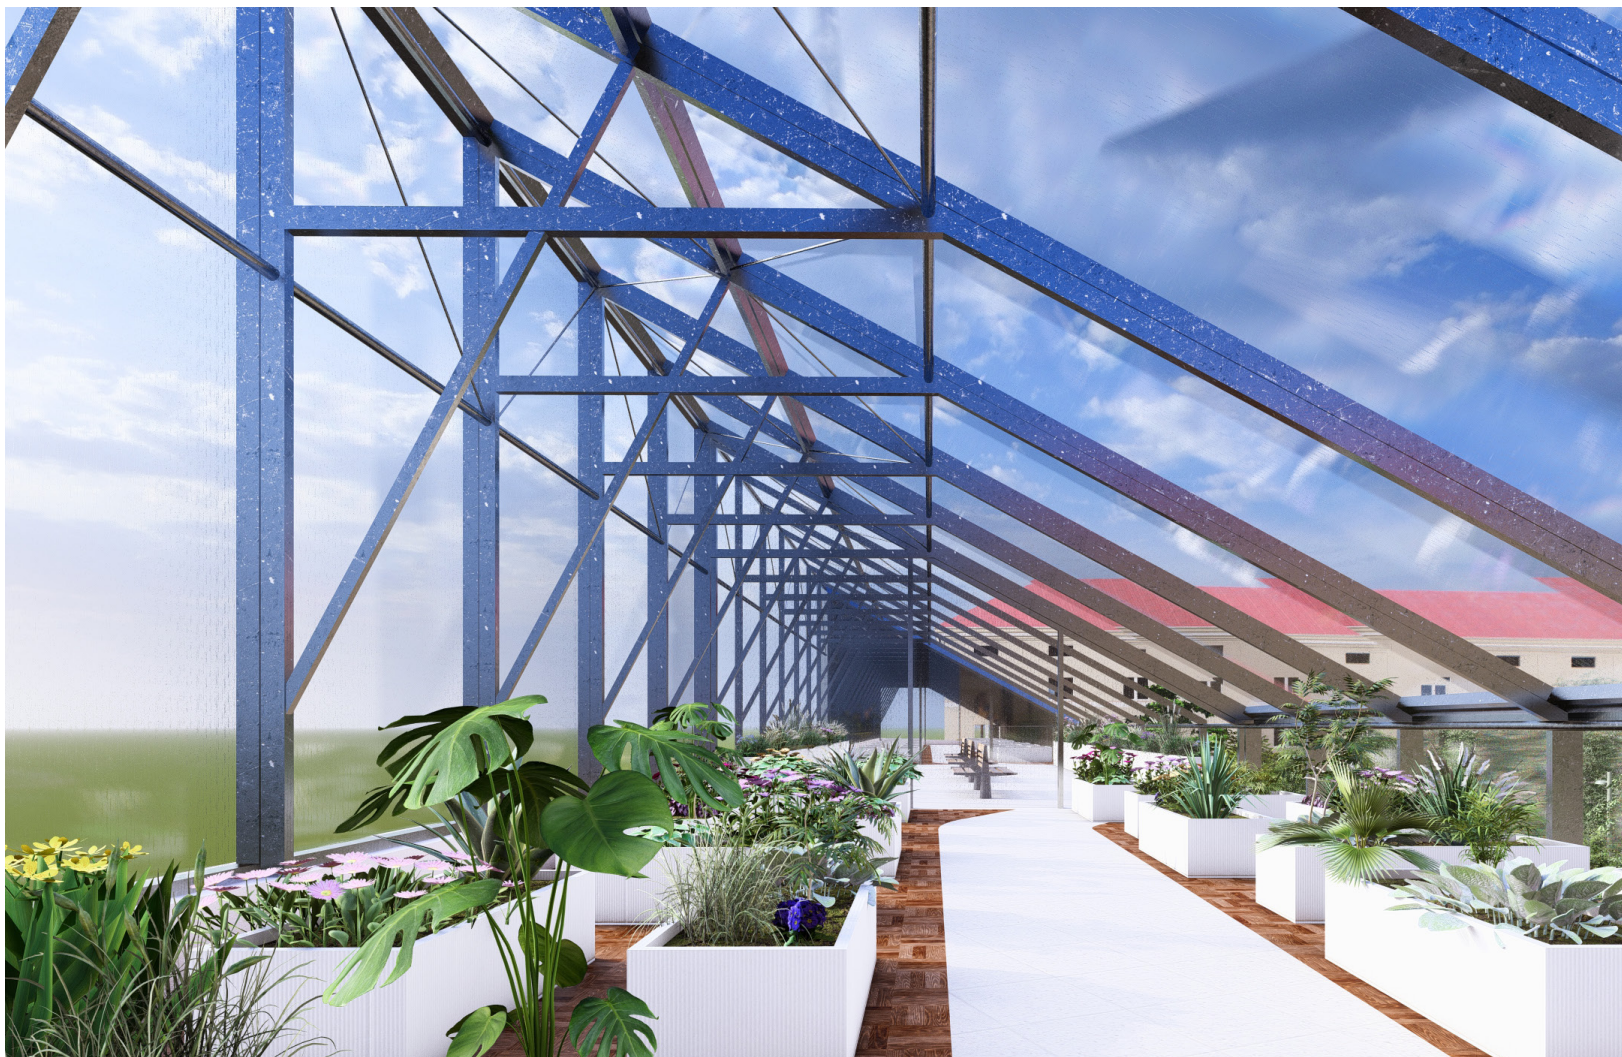


Nové konštrukcie - Východný pohľad


Západný pohľad - Nové konštrukcie

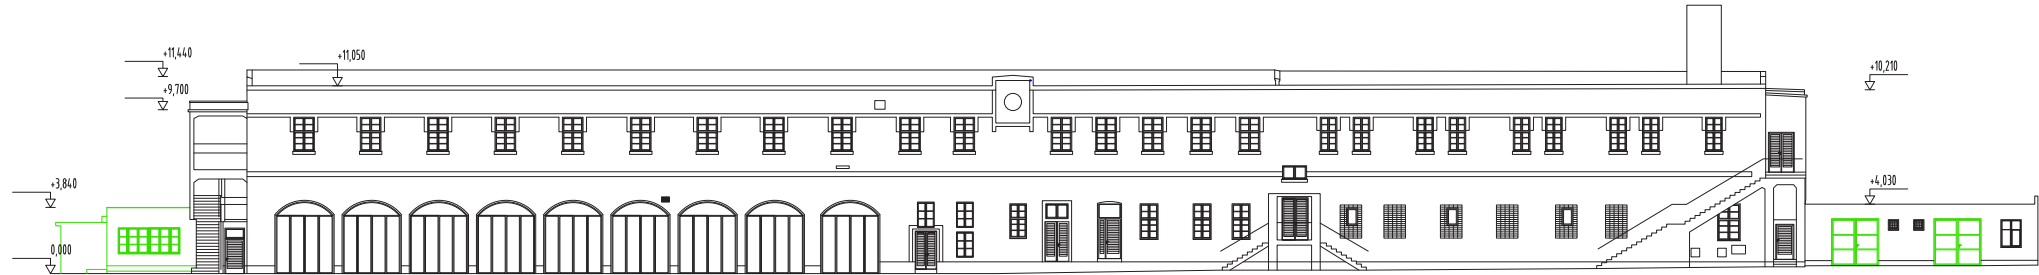

Severný pohľad - búrané konštrukcie

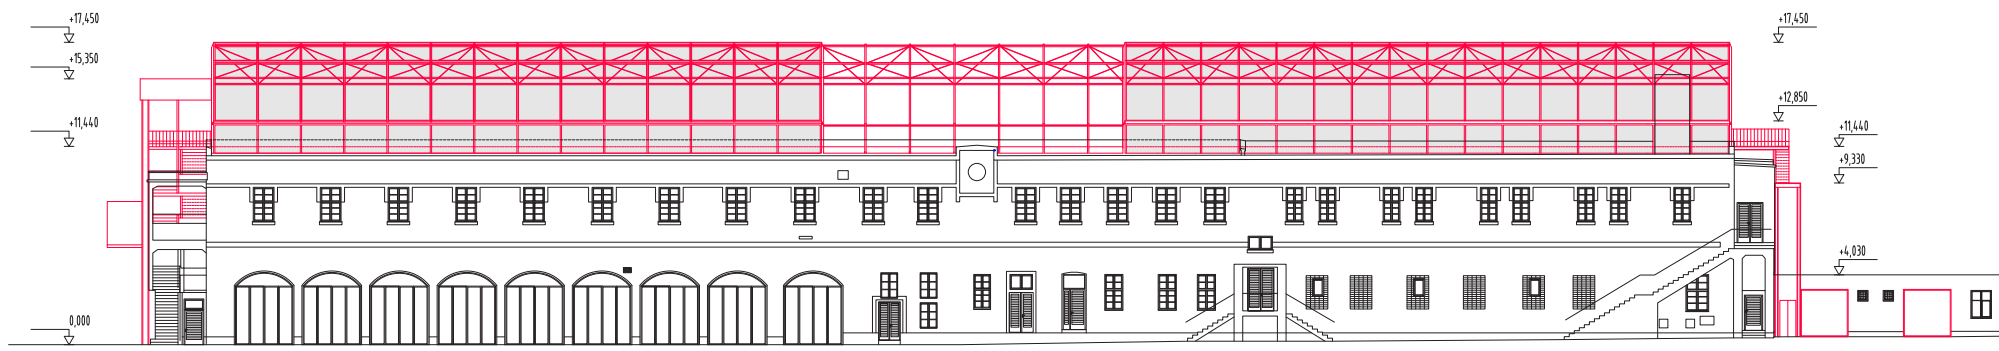

Severný pohľad - nové konštrukcie

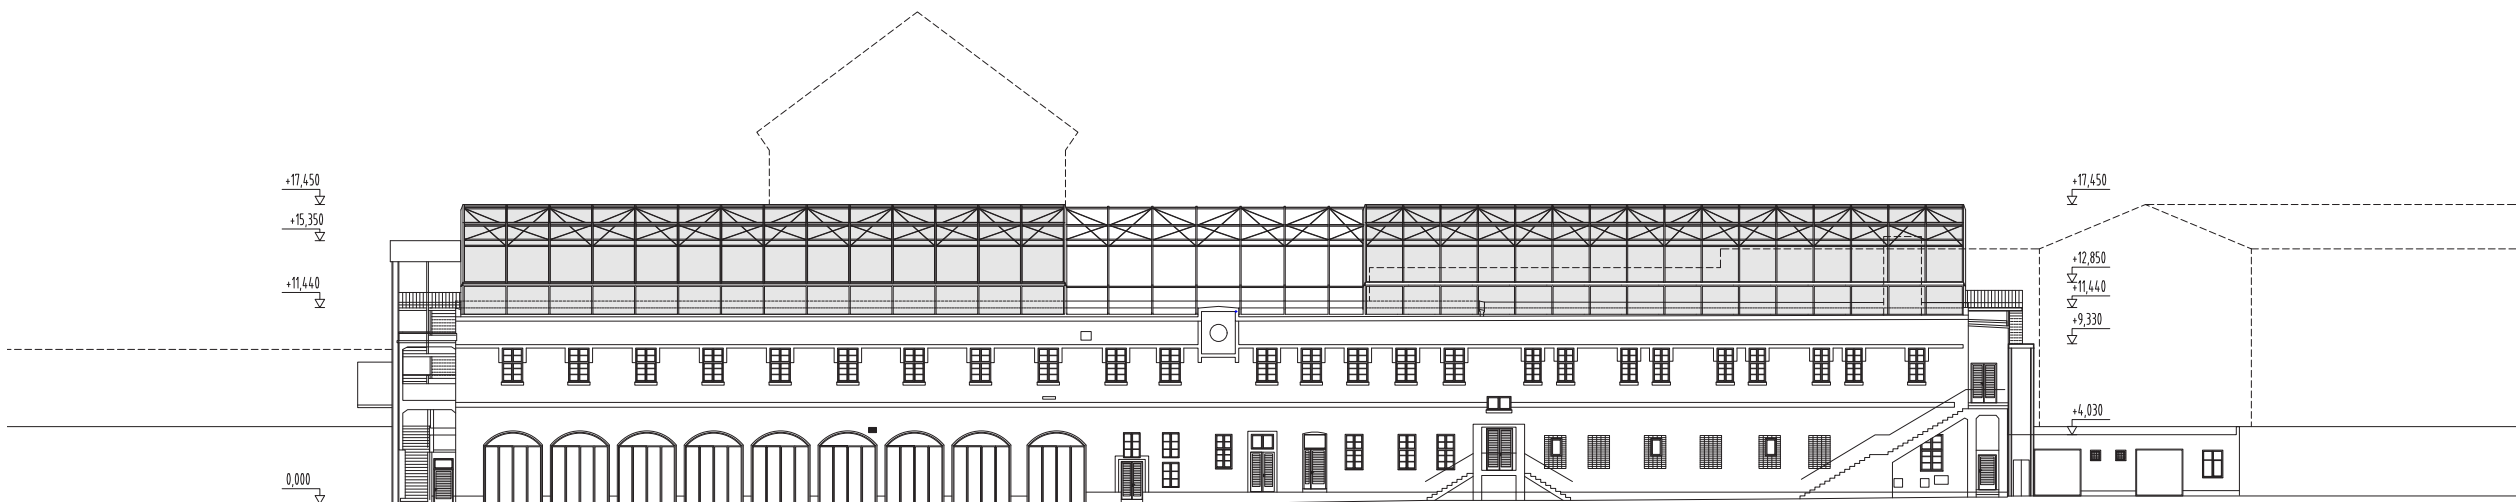

Severný pohľad

