



Studie Bakalářské práce

-Libeňský Ďolík-
ZS 2024/2025

Jan Vahalík



Ateliér
Sedlák-Hnízdil










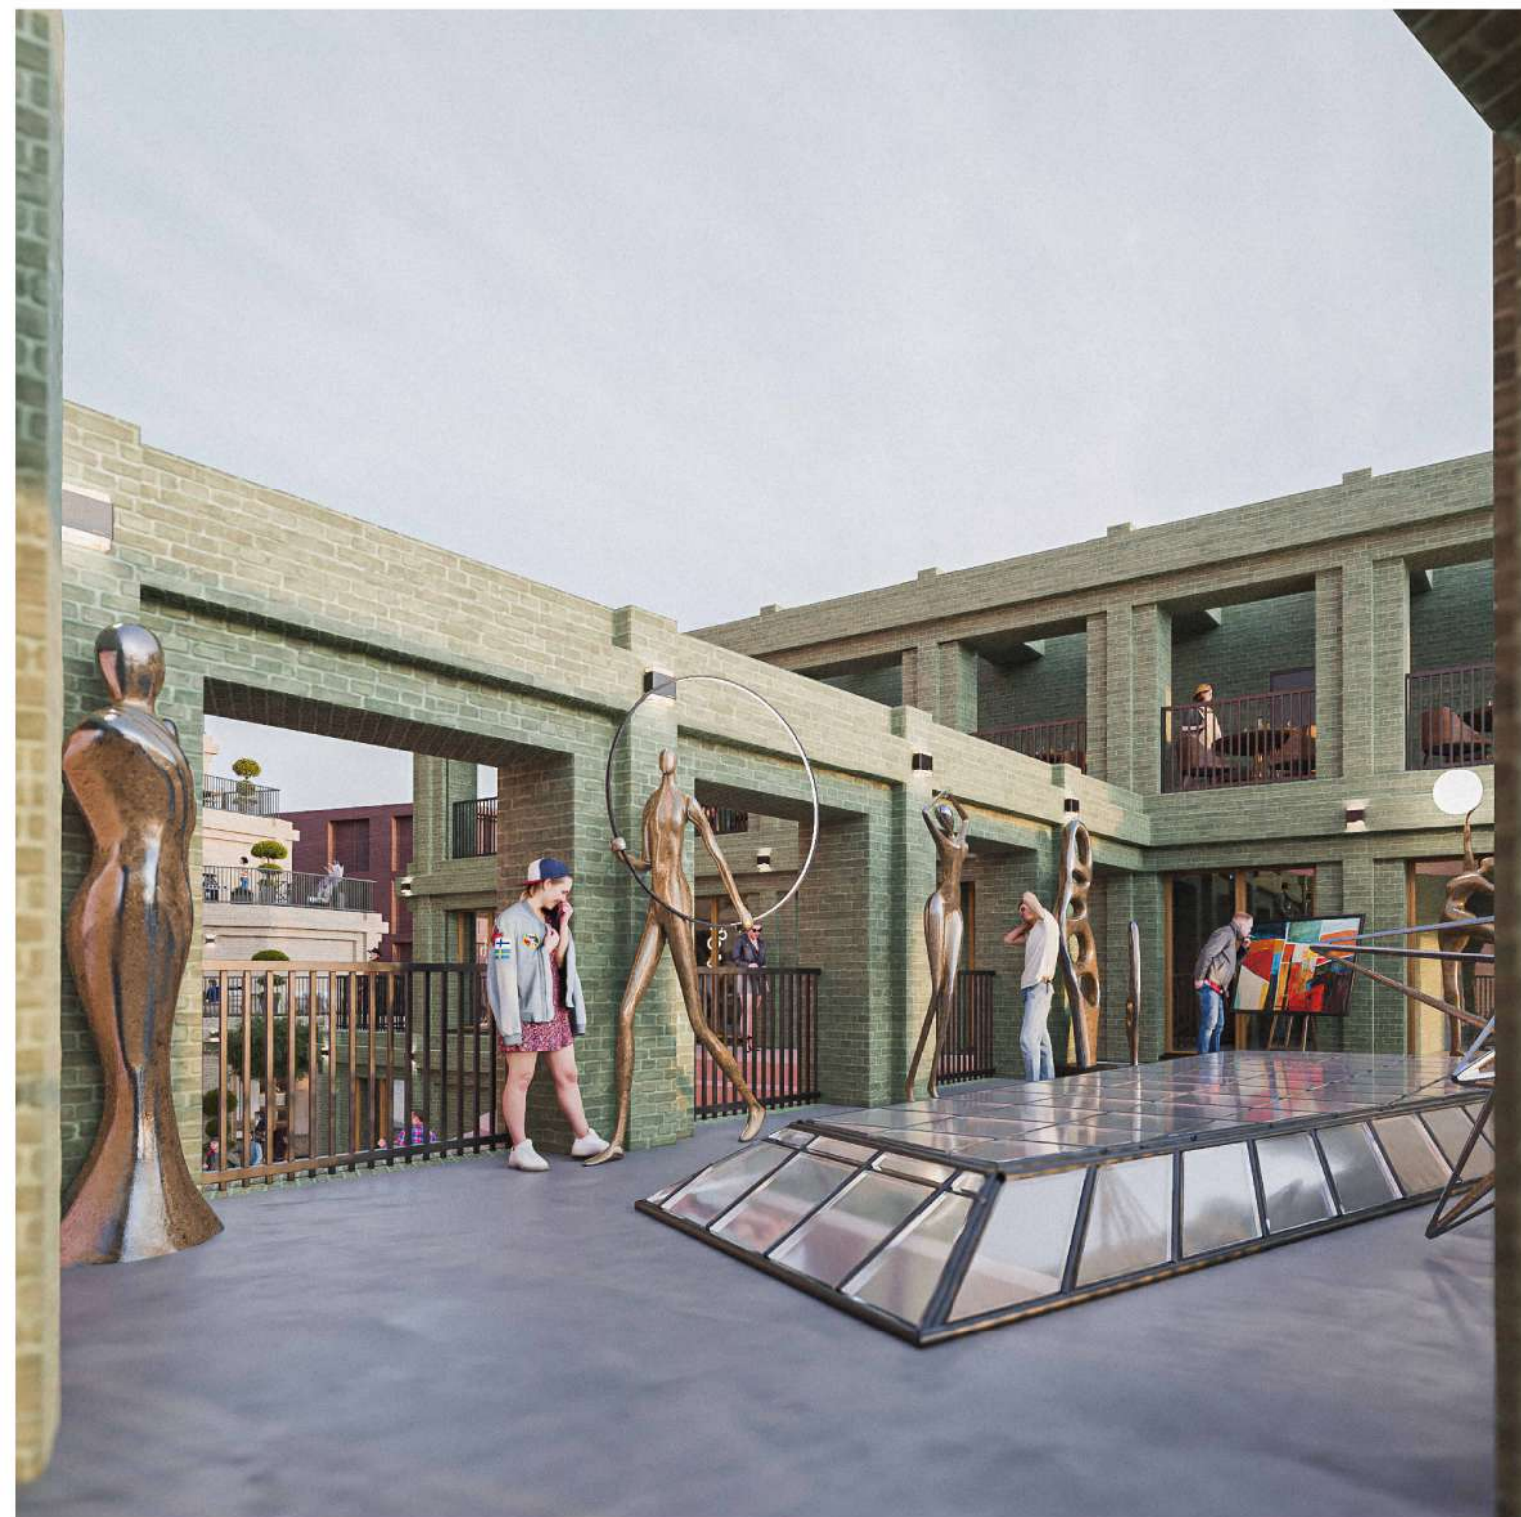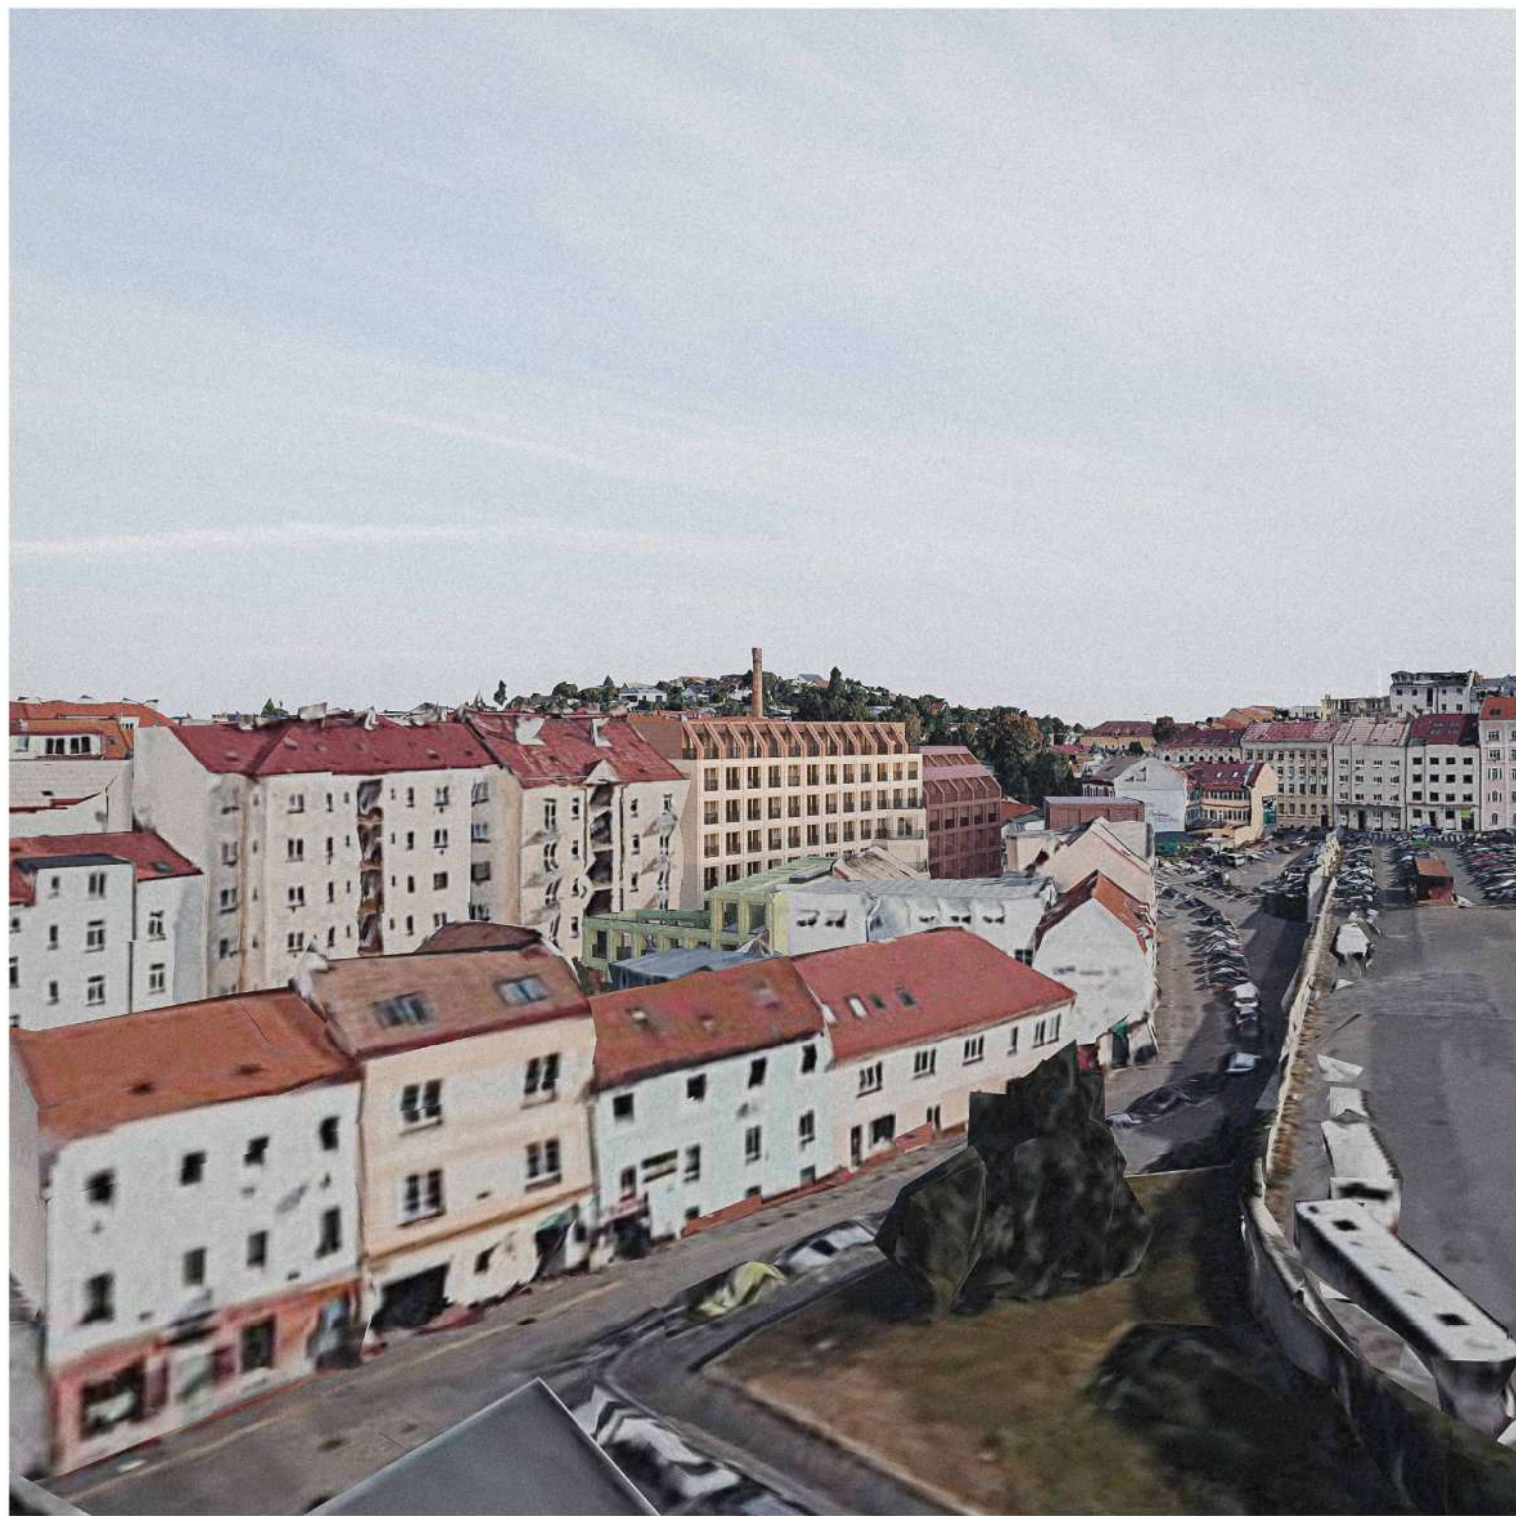

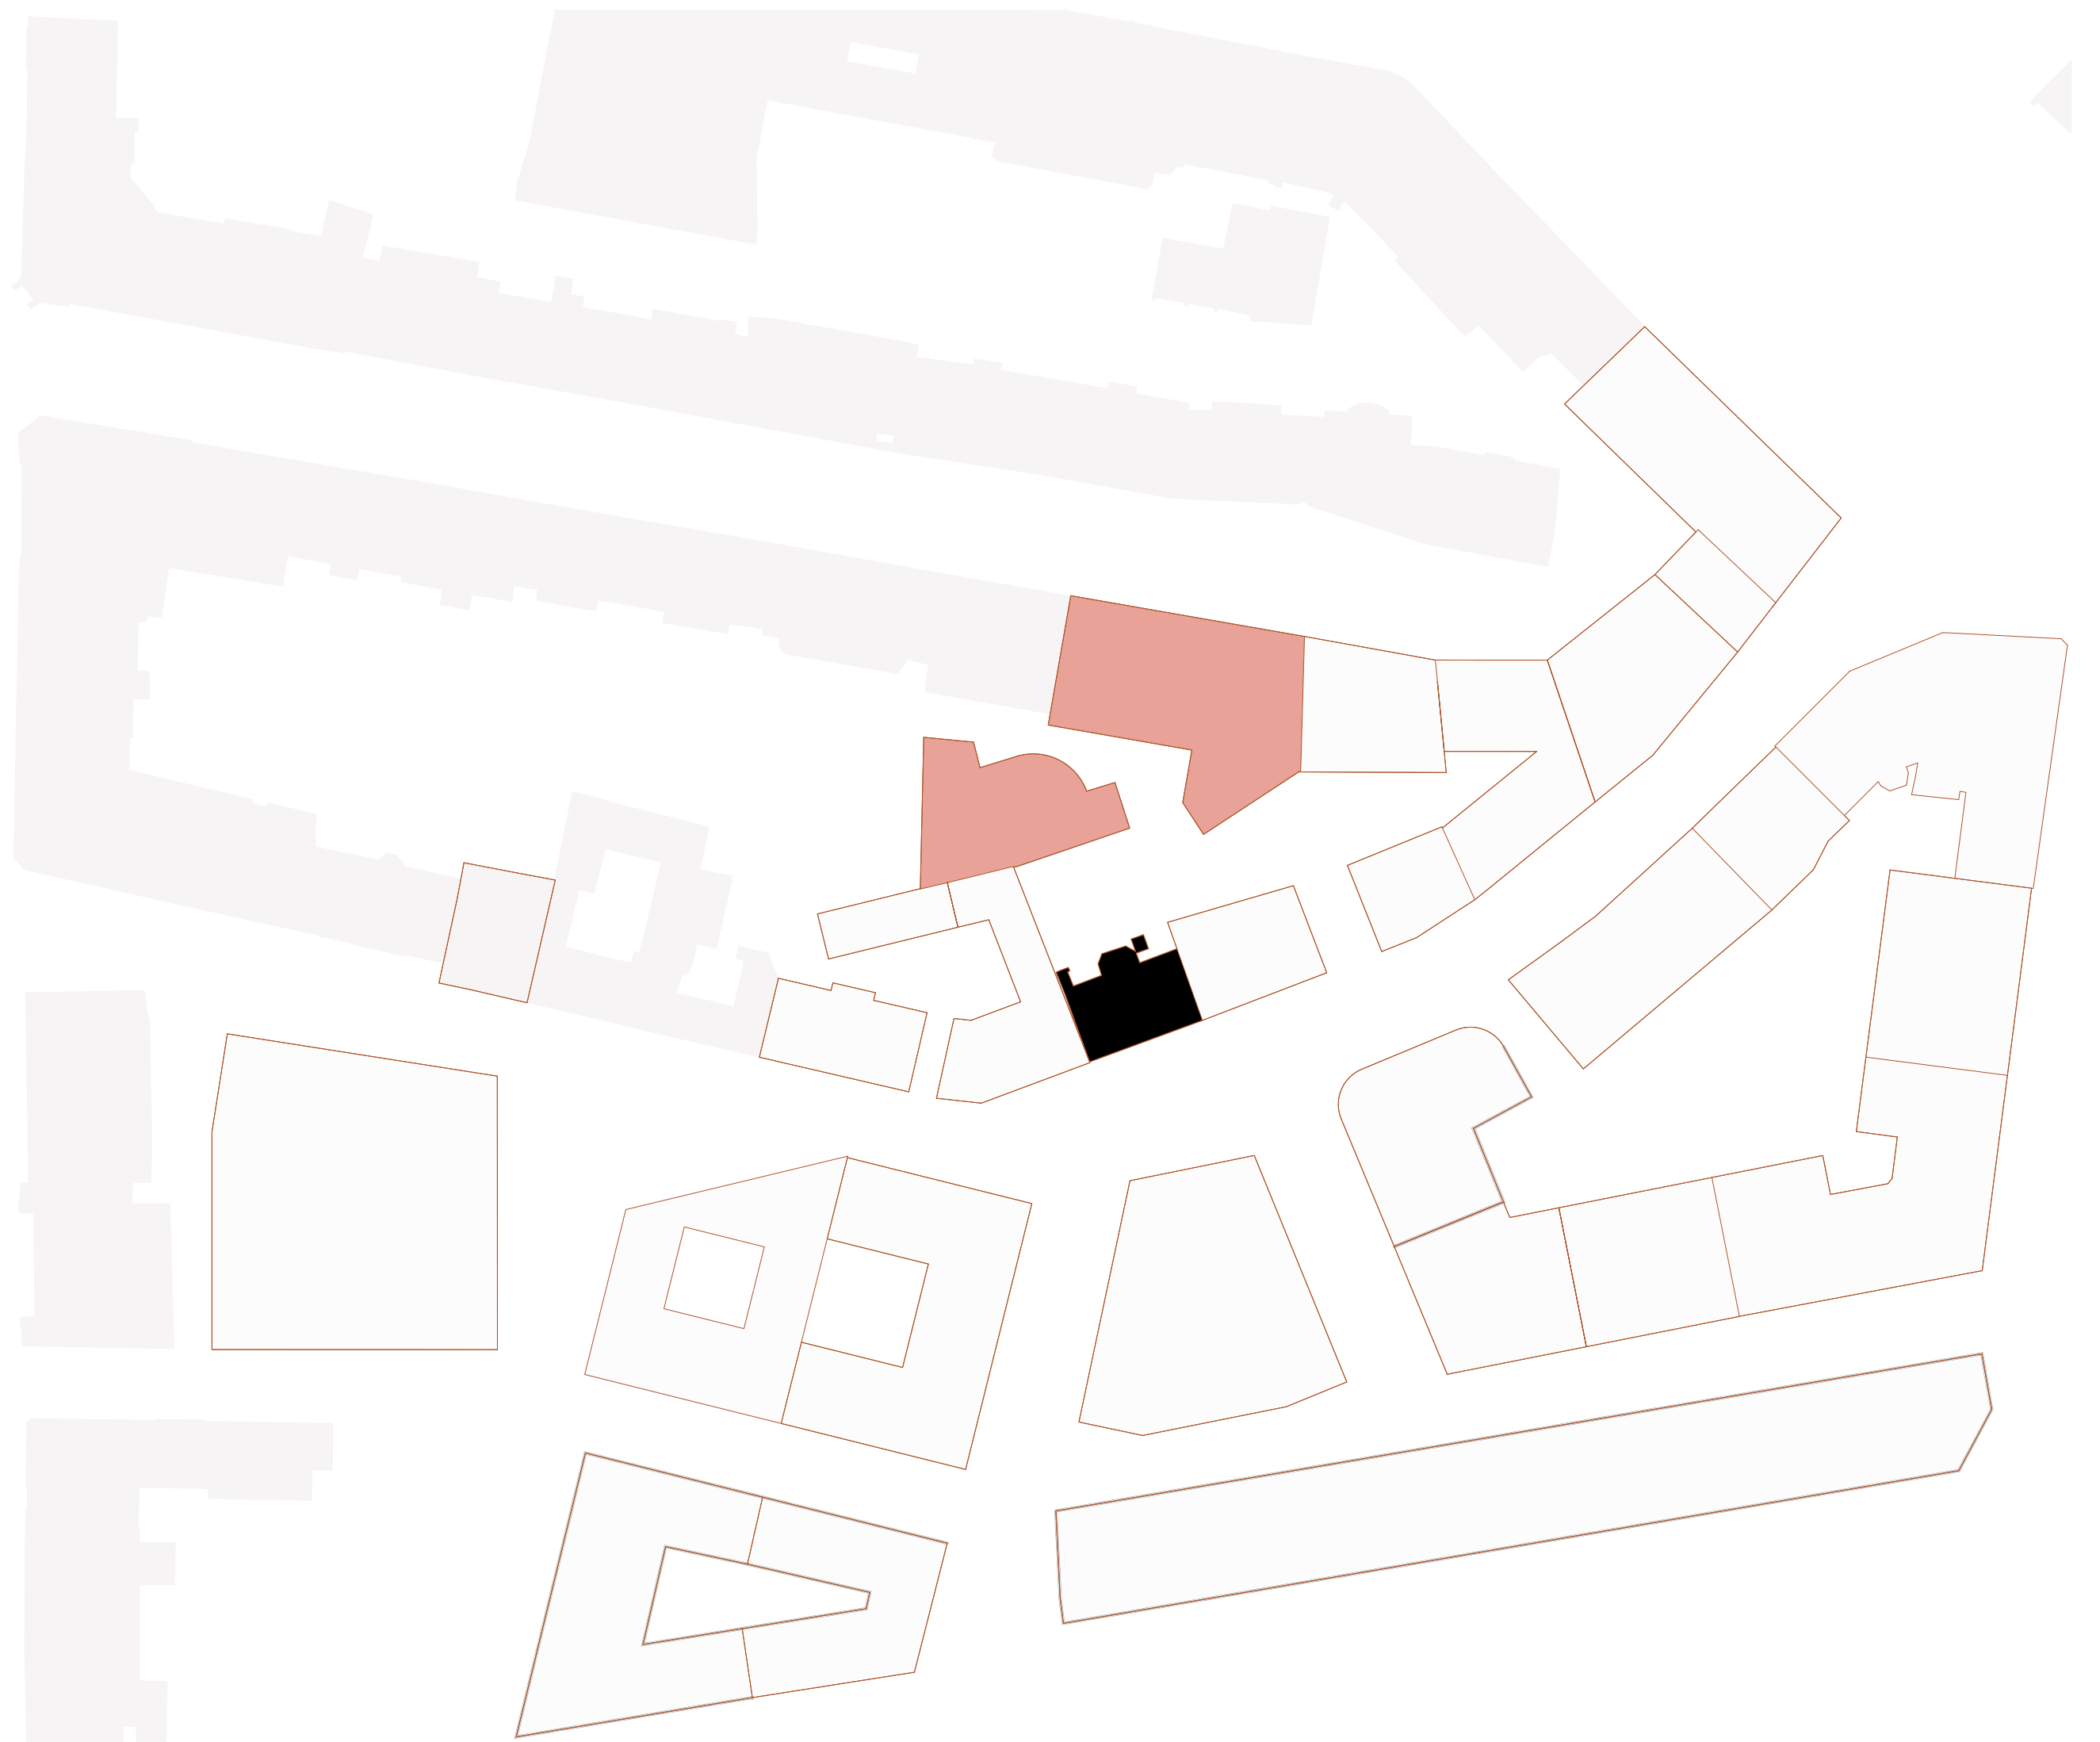



Intimní velkoměstské bydlení



Bytový dům v ulici Světova se nachází na několika původních parcelách, které tvořily kontinuitu původní uliční čáry z 19. století, spojující větší měřítko hlavní ulice s intimnějším vnitroblokem směrem k ulici Na Hrázi.


Právě tato disparita měřítek byla hlavní výzvou tohoto projektu. Objekt svou hmotou volně a kaskádovitě přechází k menším objektům na jihu. Hluběji ve vnitrobloku se nachází galerie s kavárnou, která svým stylem reaguje na dominantní bytový dům a společně s ním tvoří kompaktní a vzájemně propojený vnitroblok – pomyslný intimní d'olík tvořící nový kotevní bod pro sociální život v okolí.


Obytný objekt zahrnuje širokou škálu rozměrových typologií, které se přesto drží norem a kontextu lokality. Parter je aktivní díky komerčním prostorům a coworkingu. Standard bytů, od malých 1+kk po větší 4+kk, je spíše nadstandardní. Dominantním prvkem projektu jsou jihovýchodní orientované terasy u atypických bytů, které plní jak obytnou, tak měřítkovou funkci. V posledním ustoupeném patře, propojeném se zbytkem objektu šikmými prvky, se nacházejí kancelářské prostory, velké byty a rozlehlé celopatrové terasy s širokým výhledem na okolí.

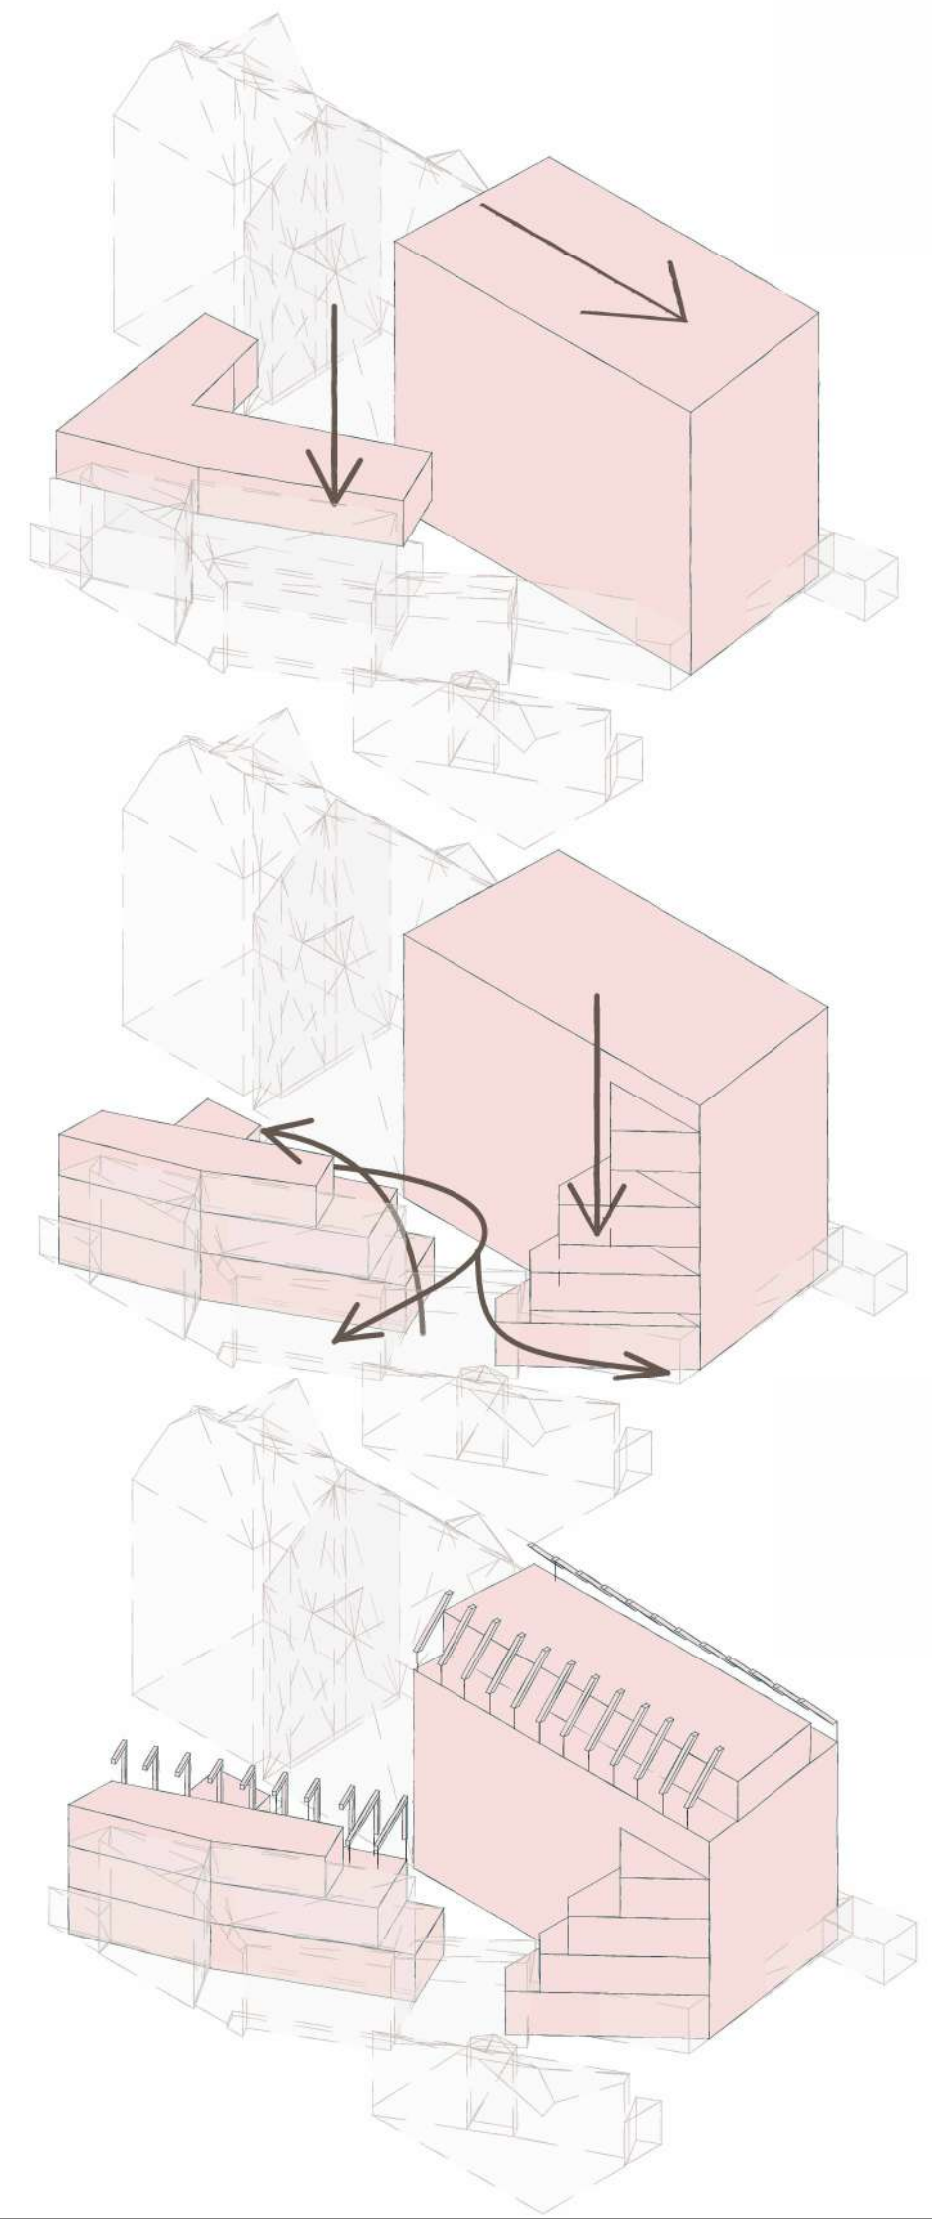

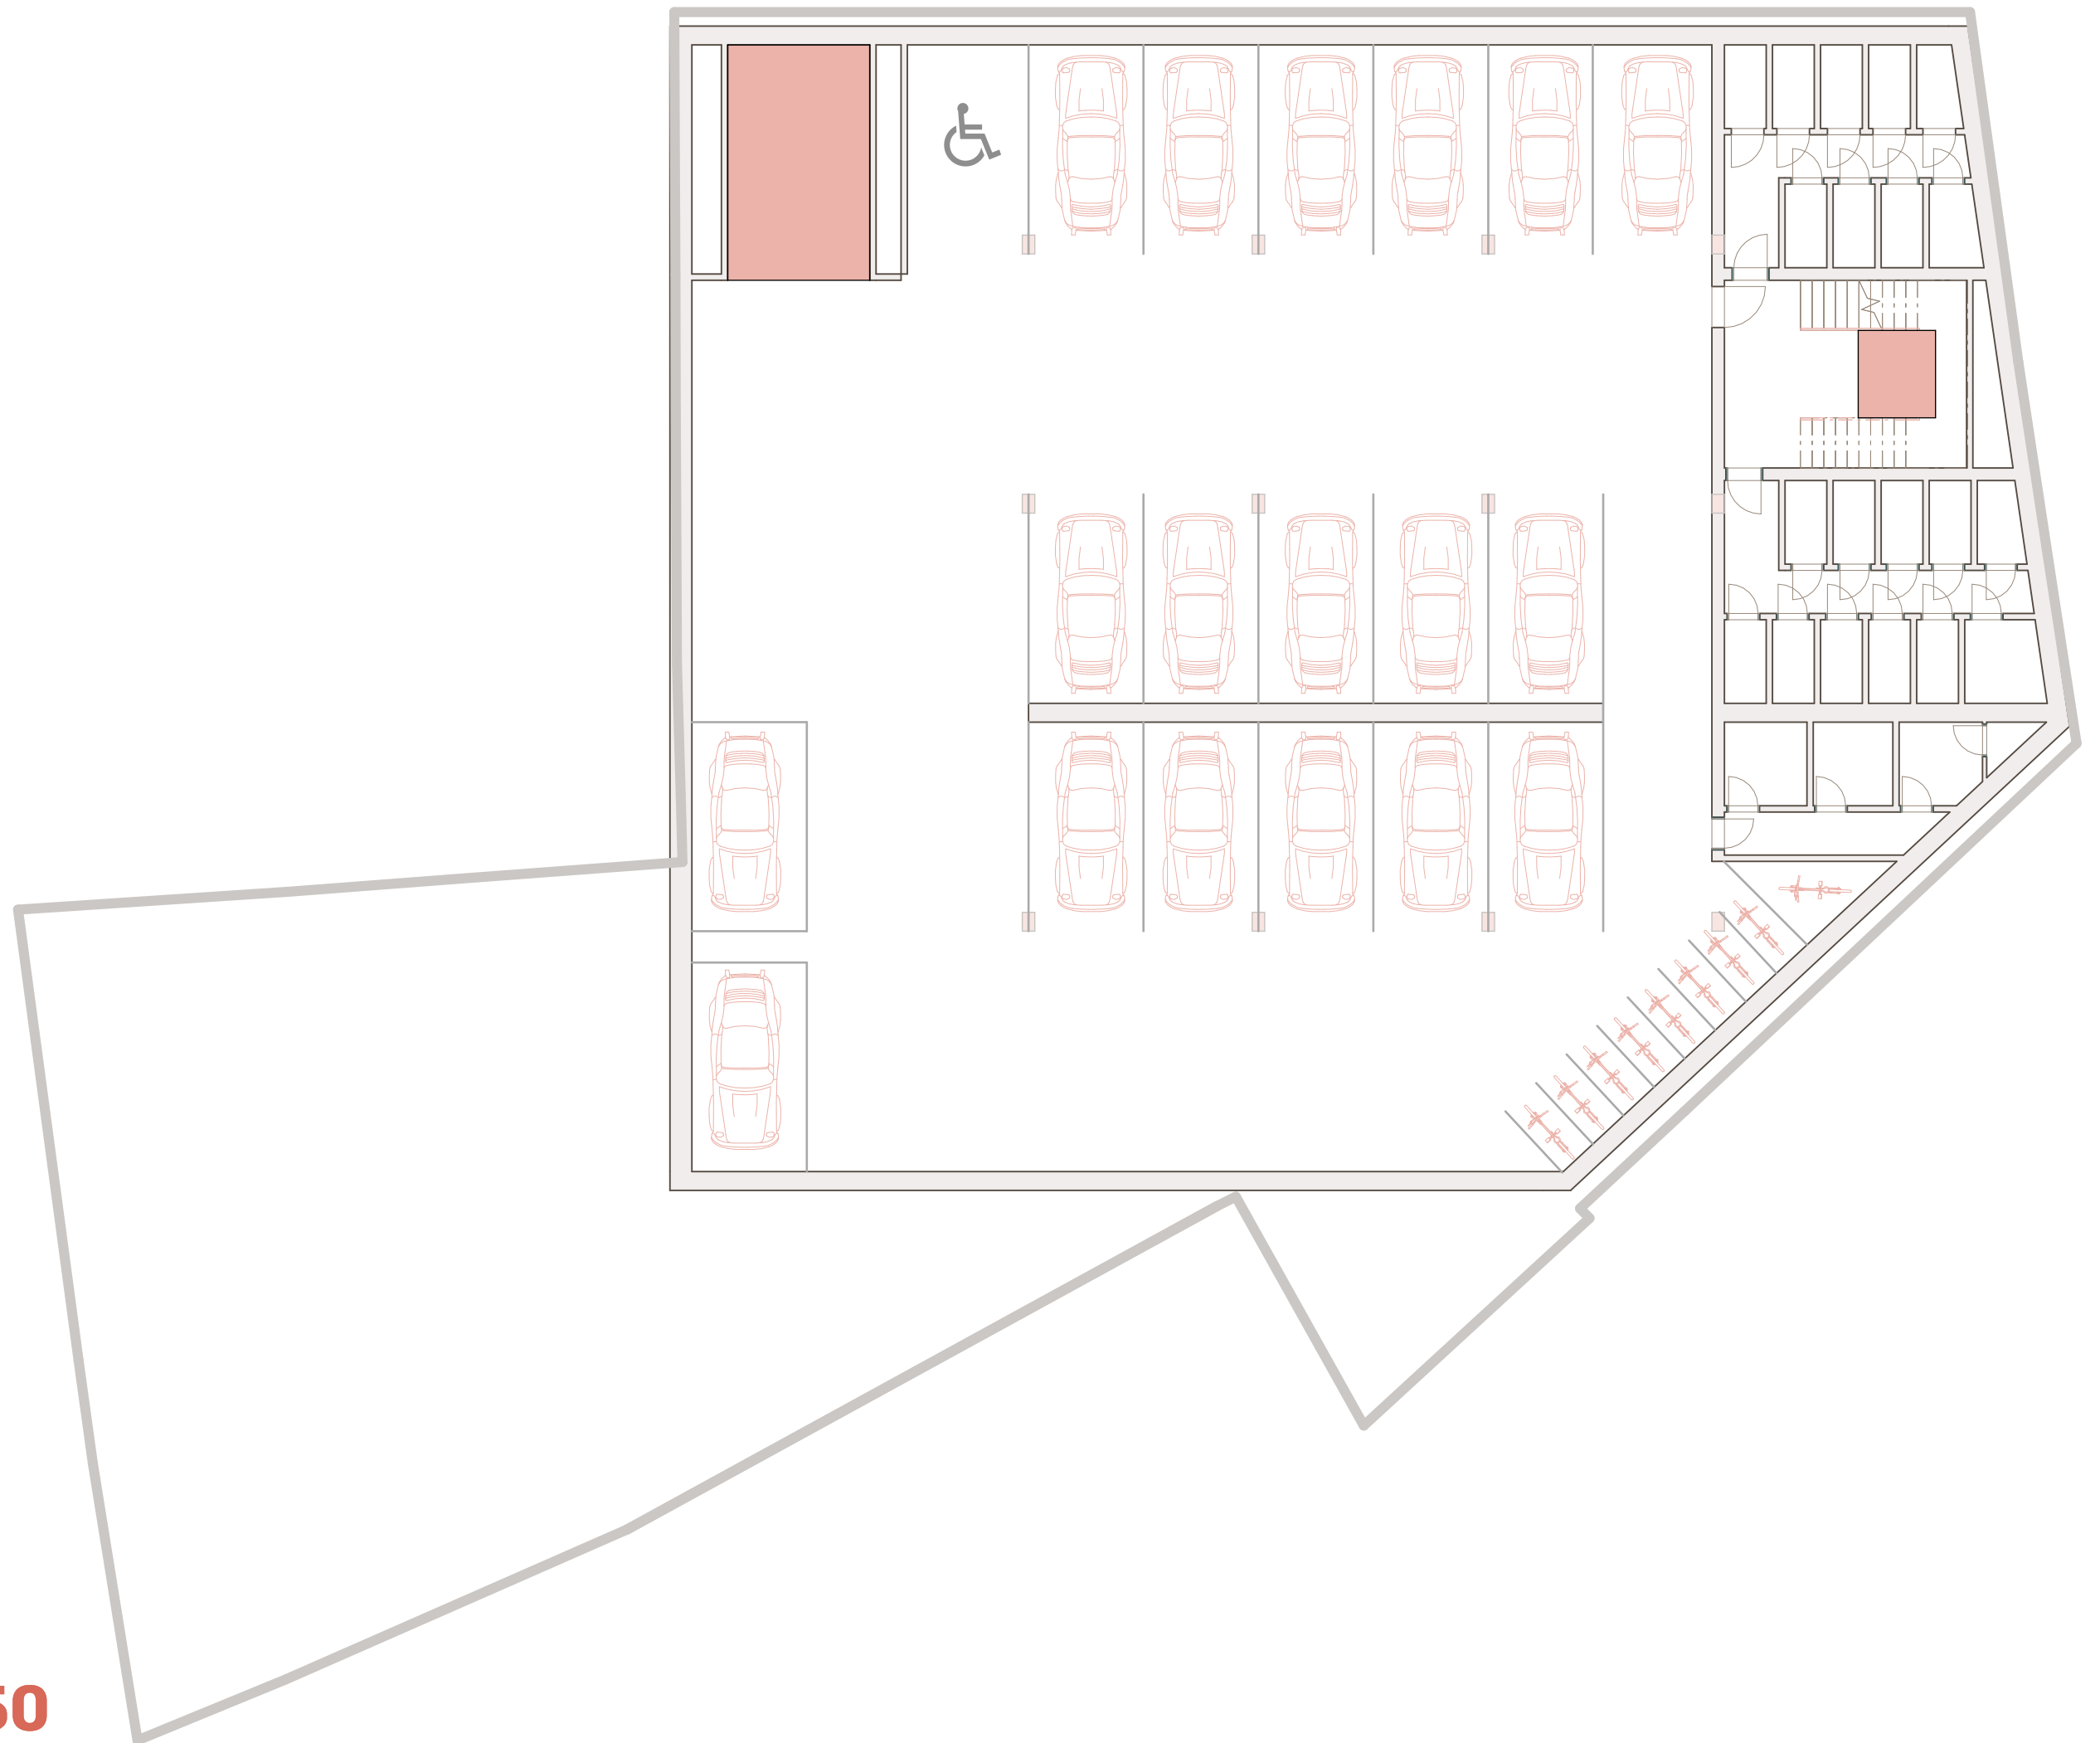


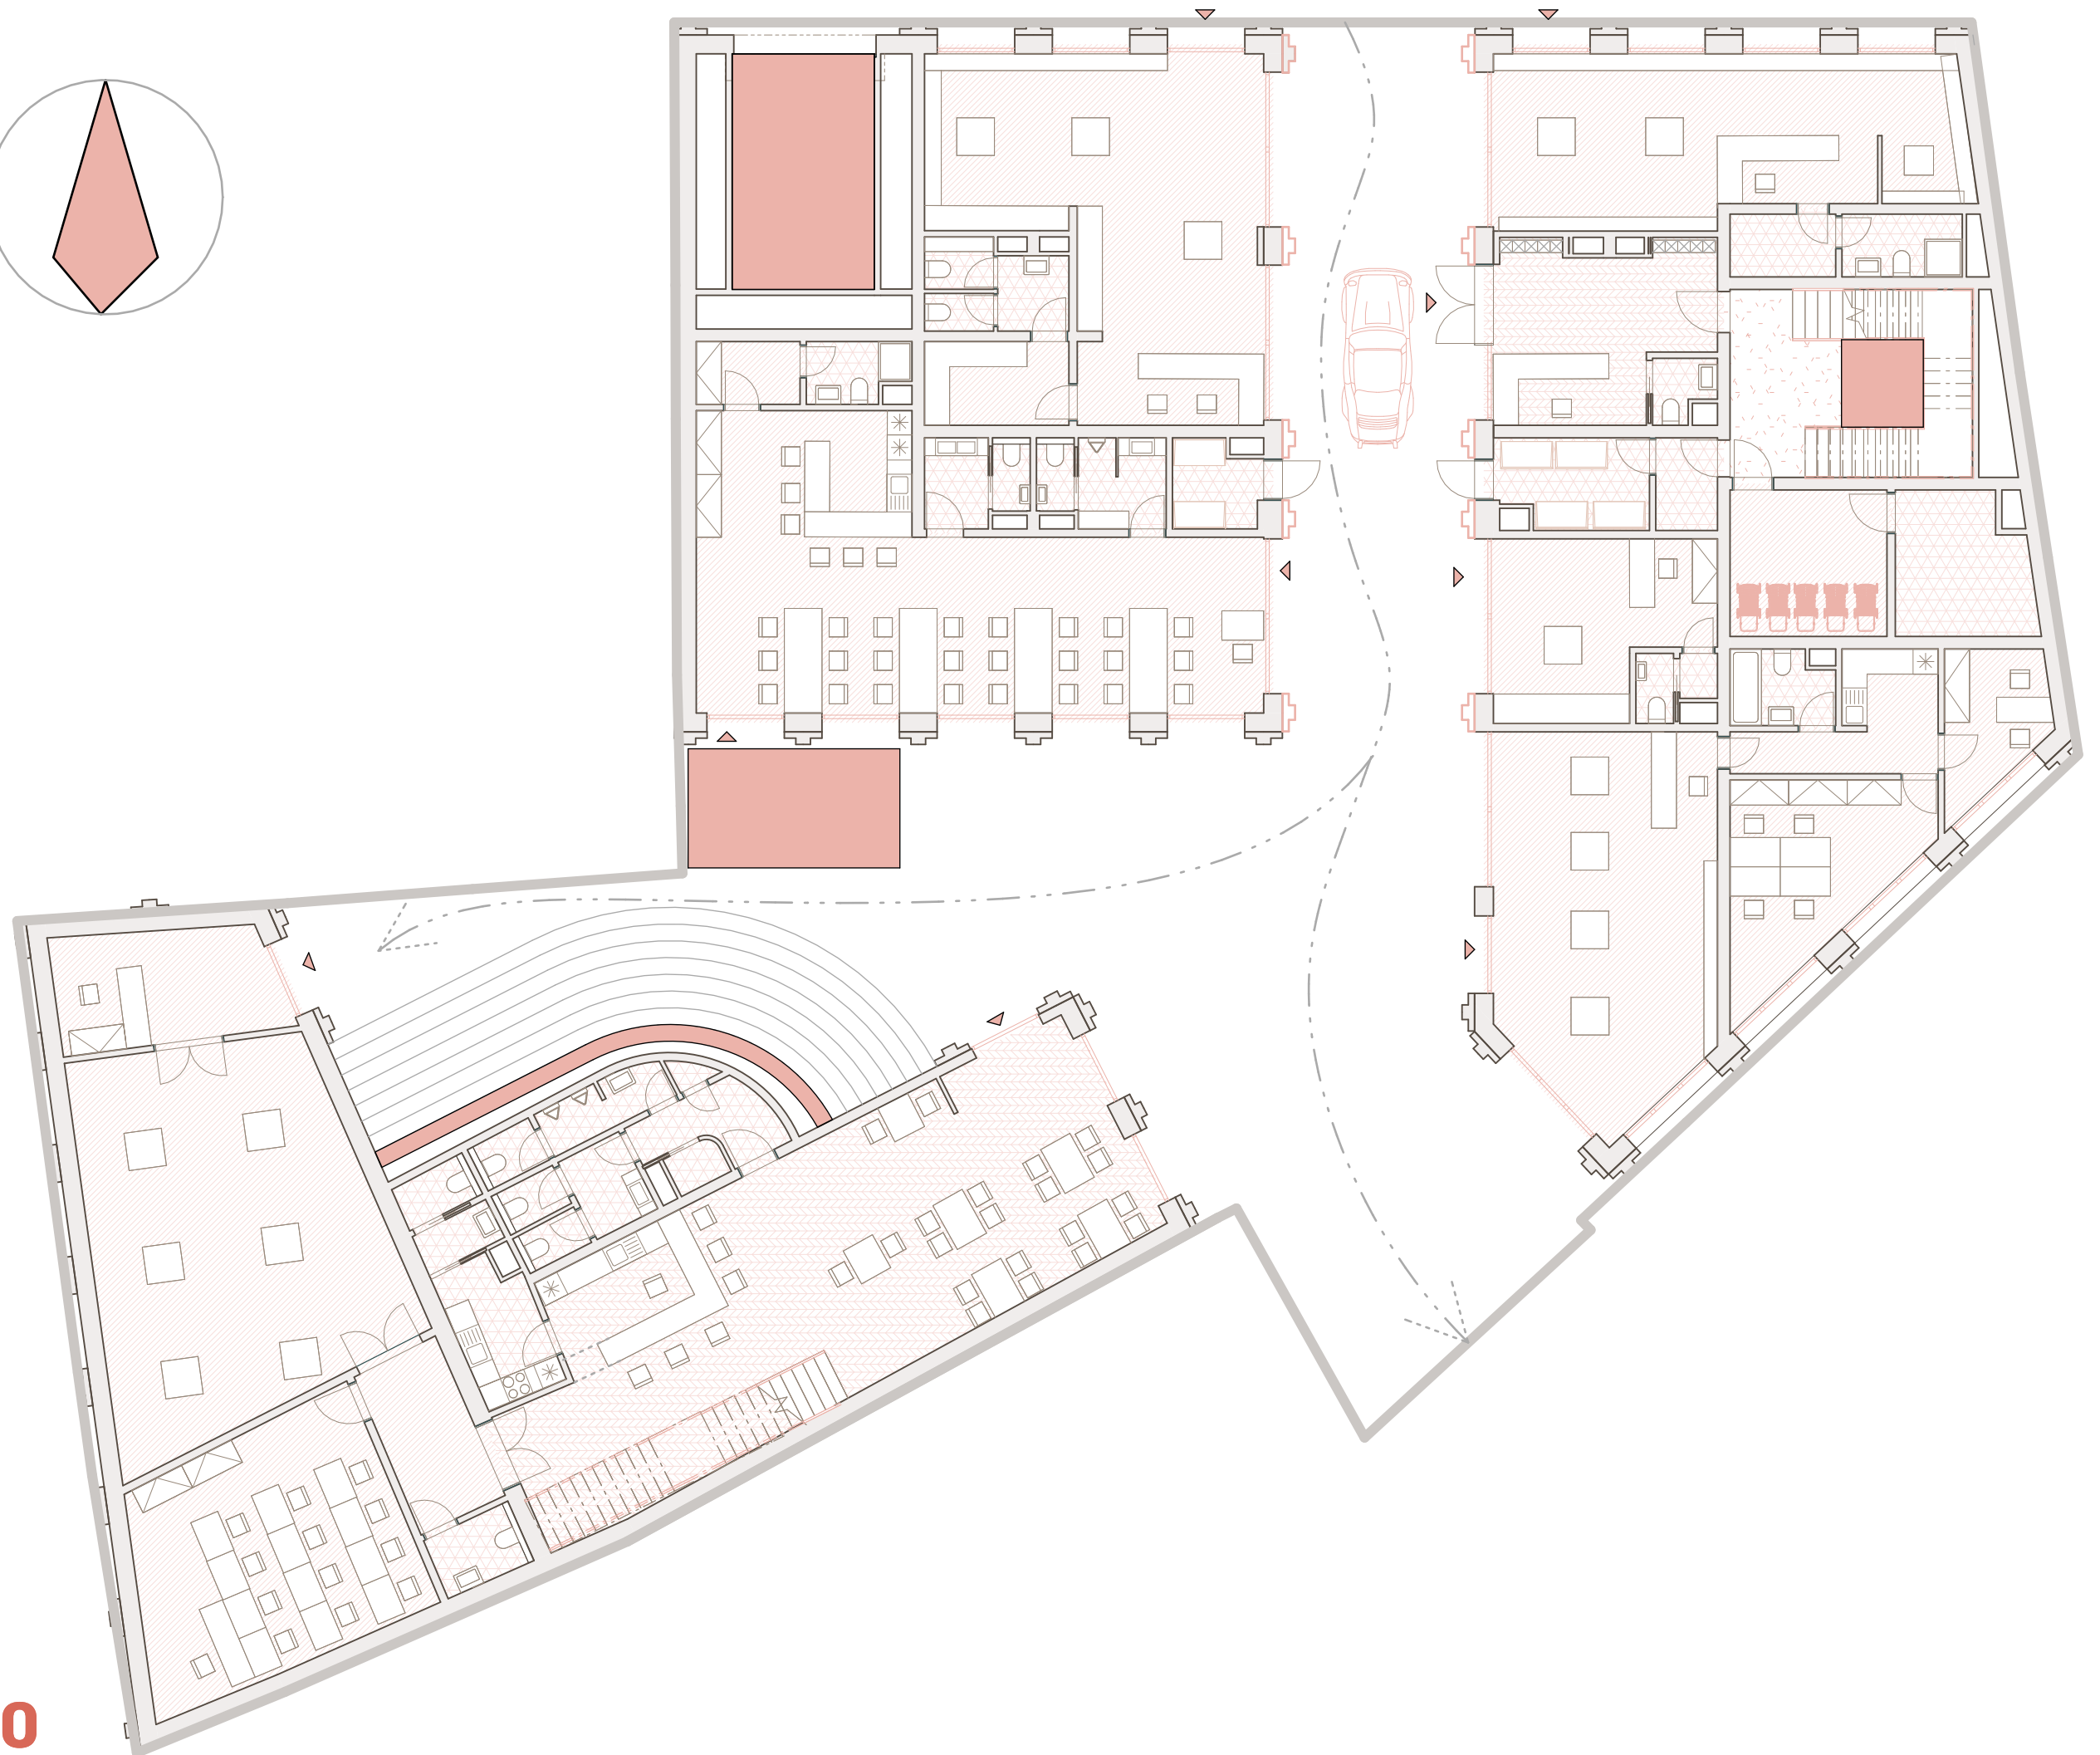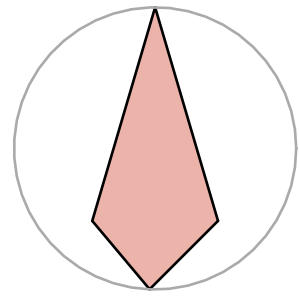


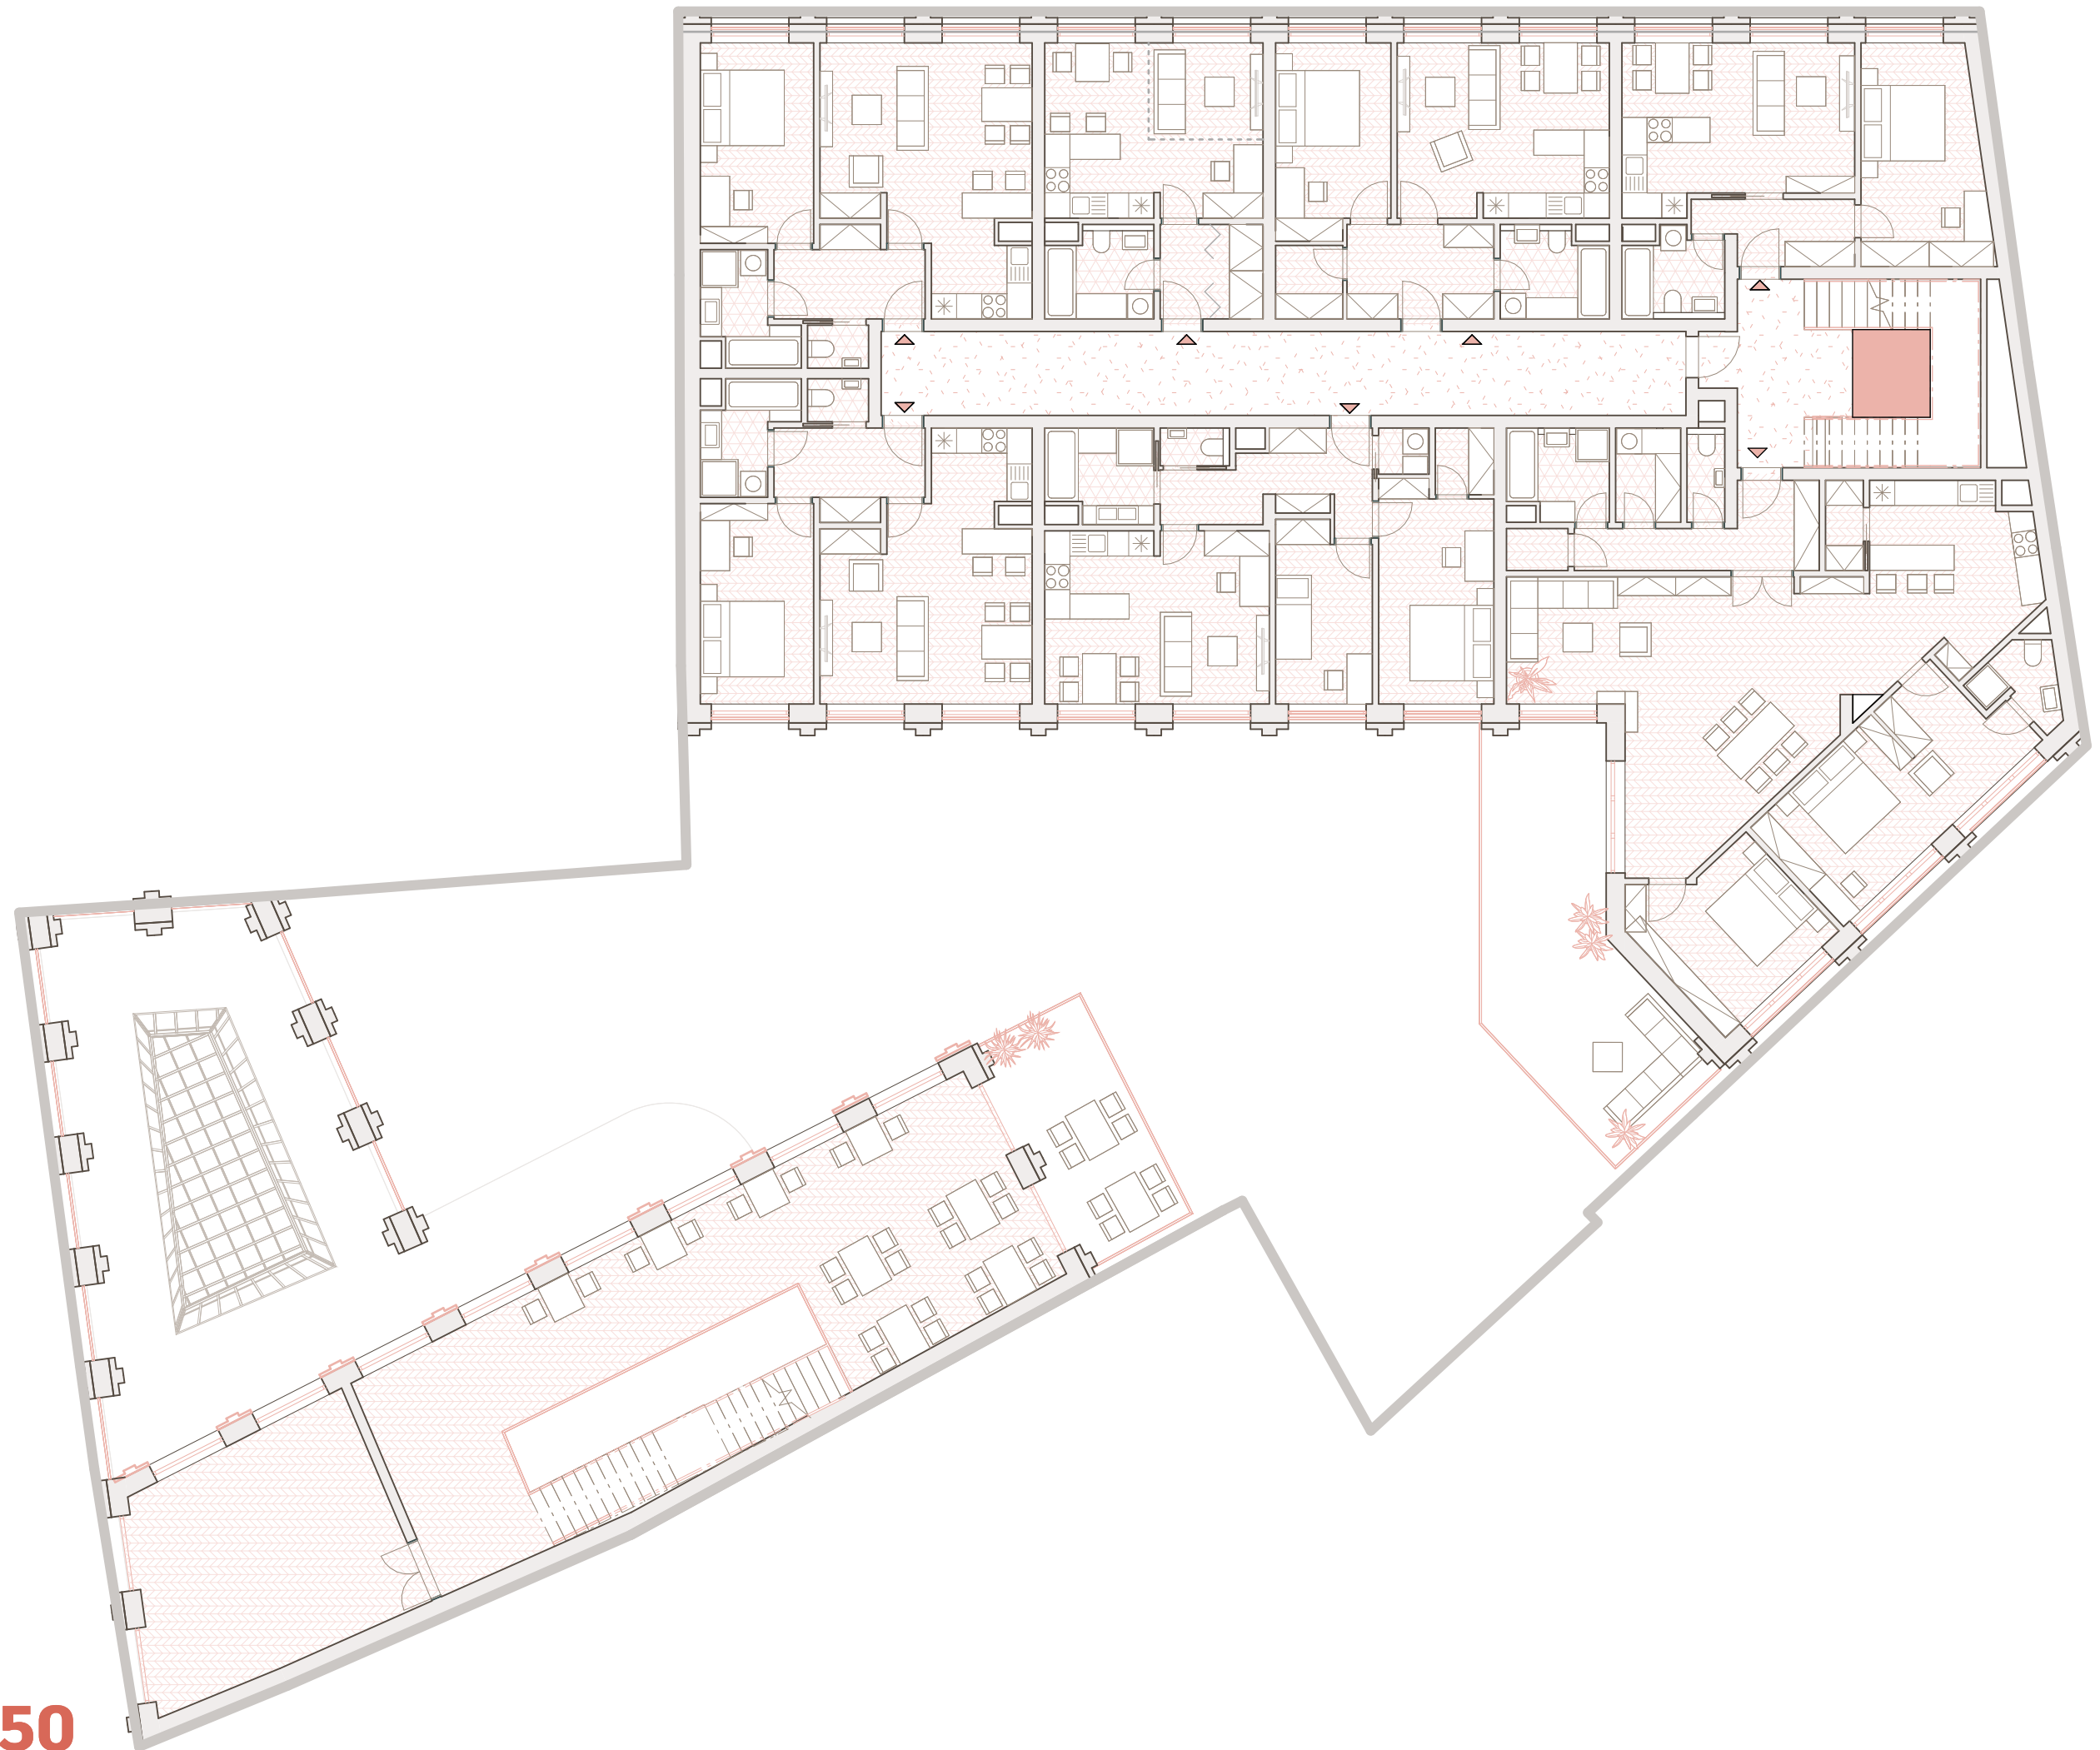

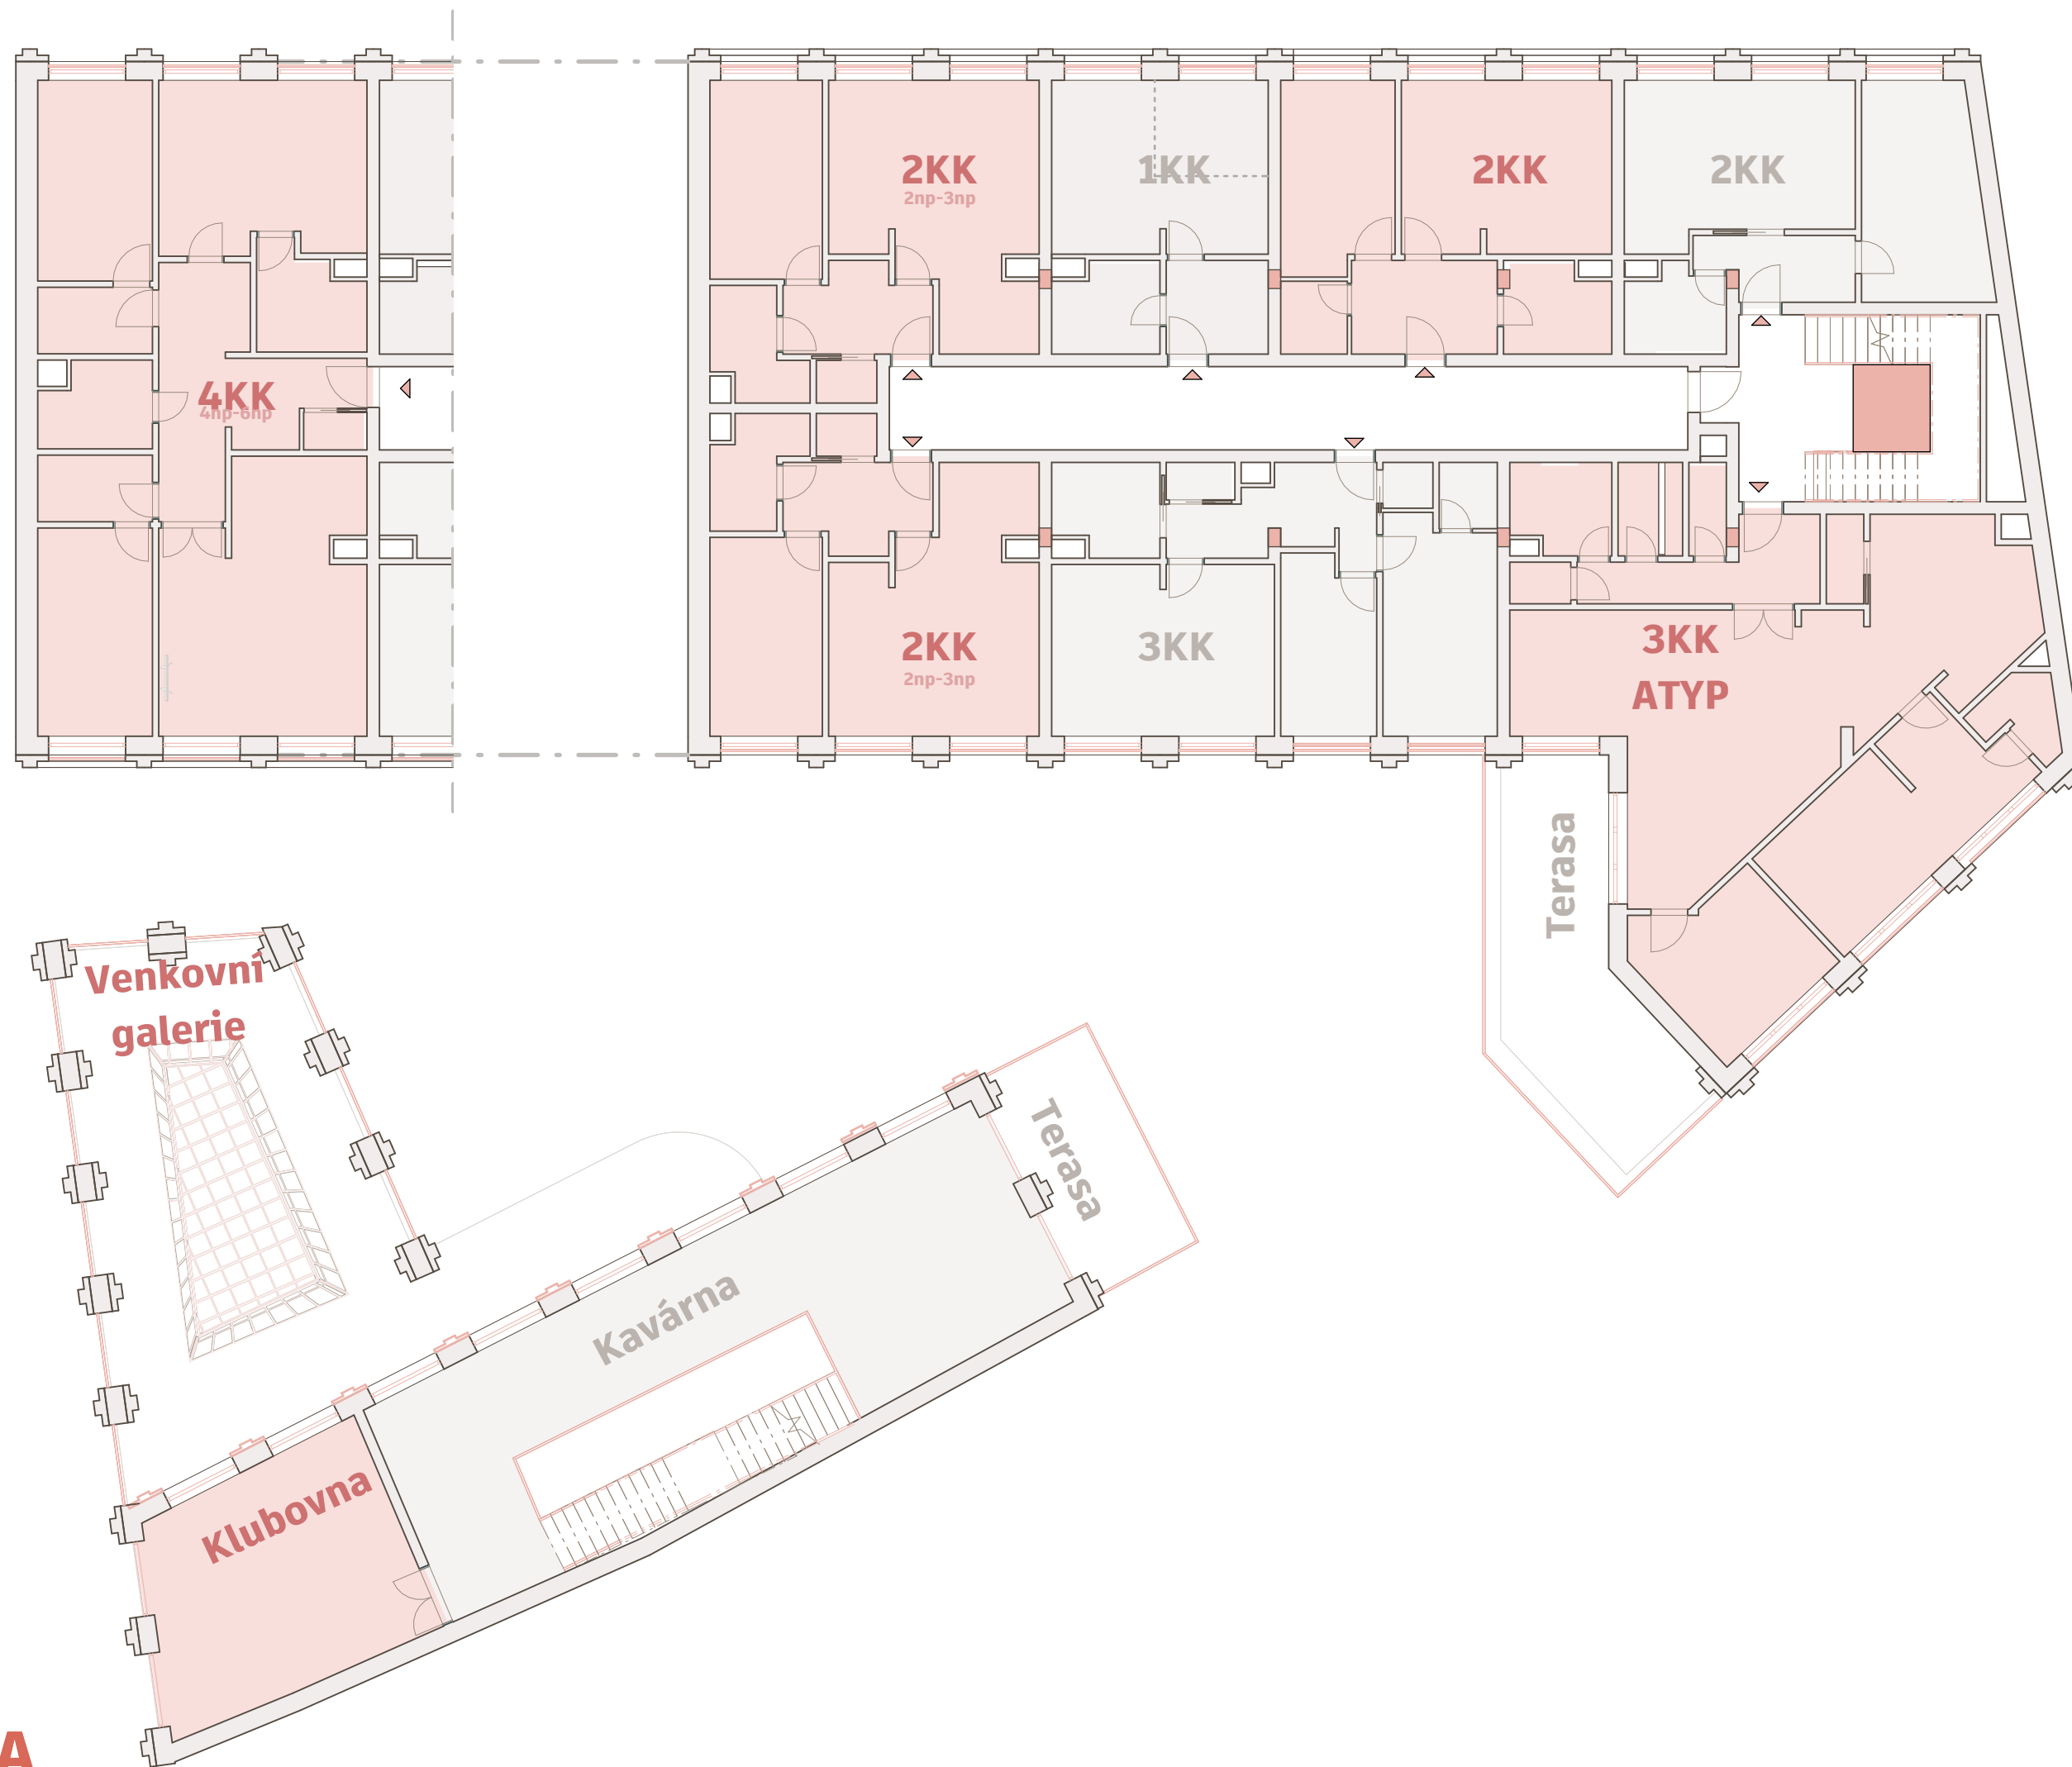



SCHÉMA

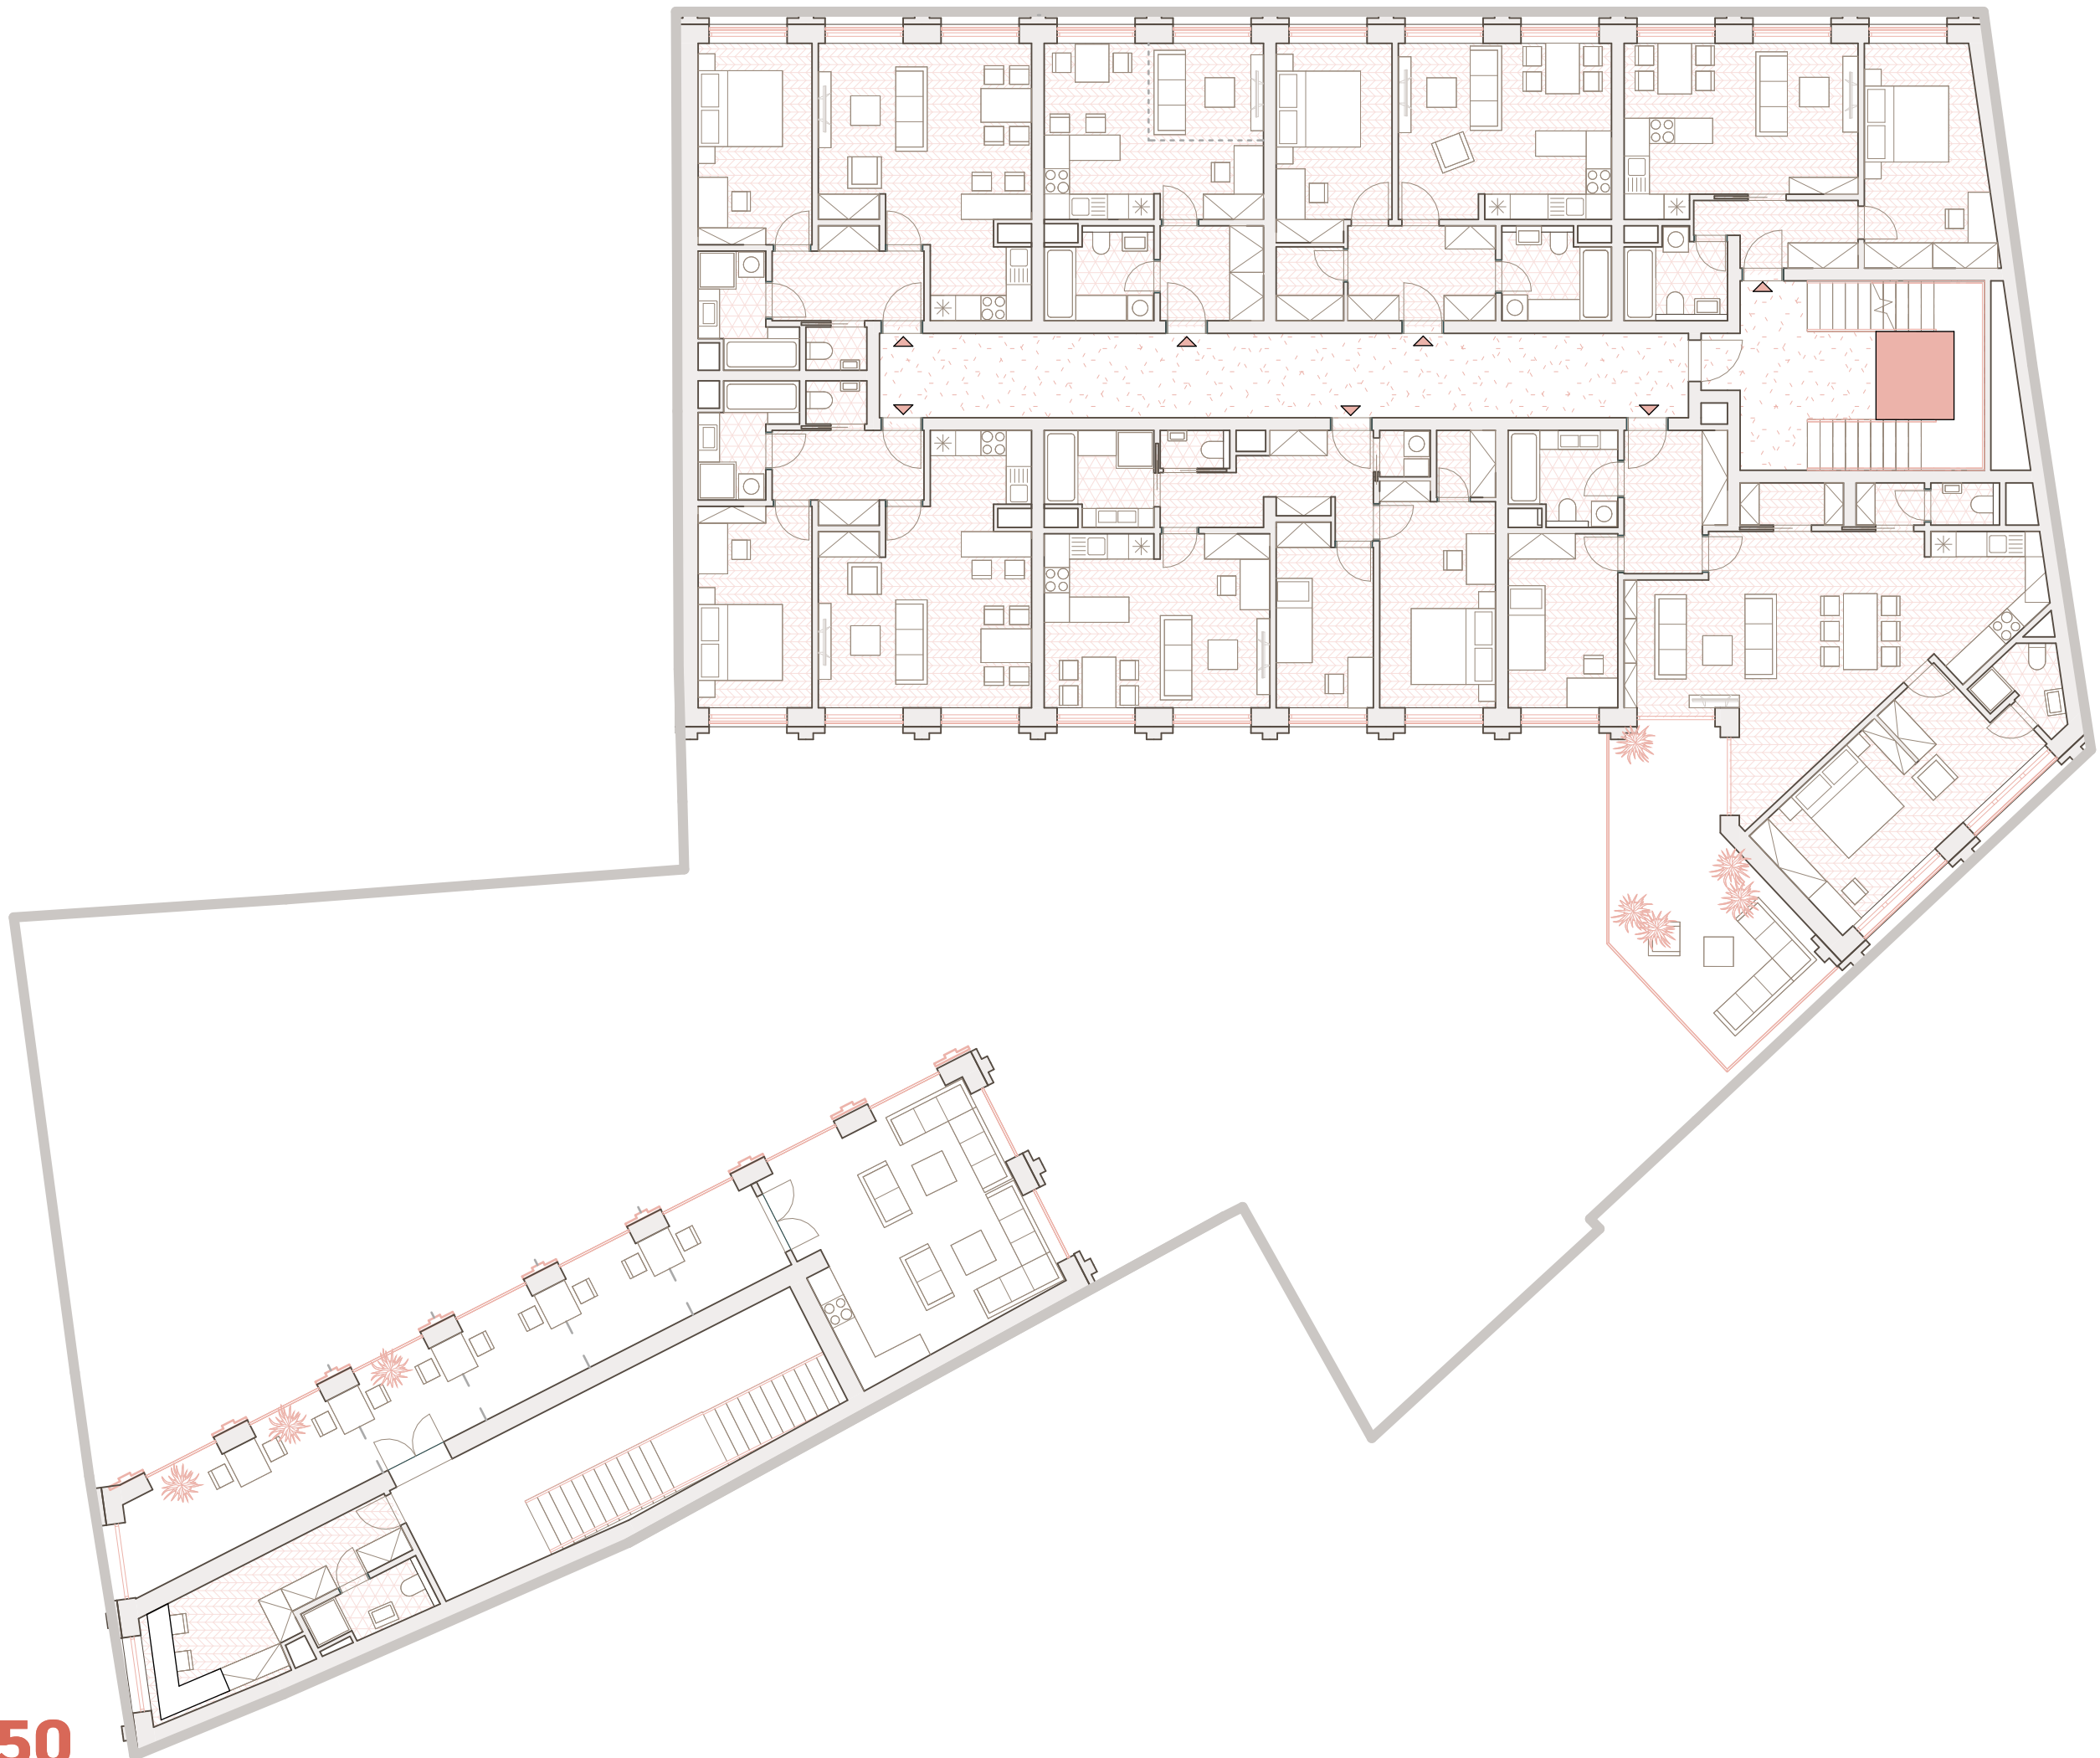


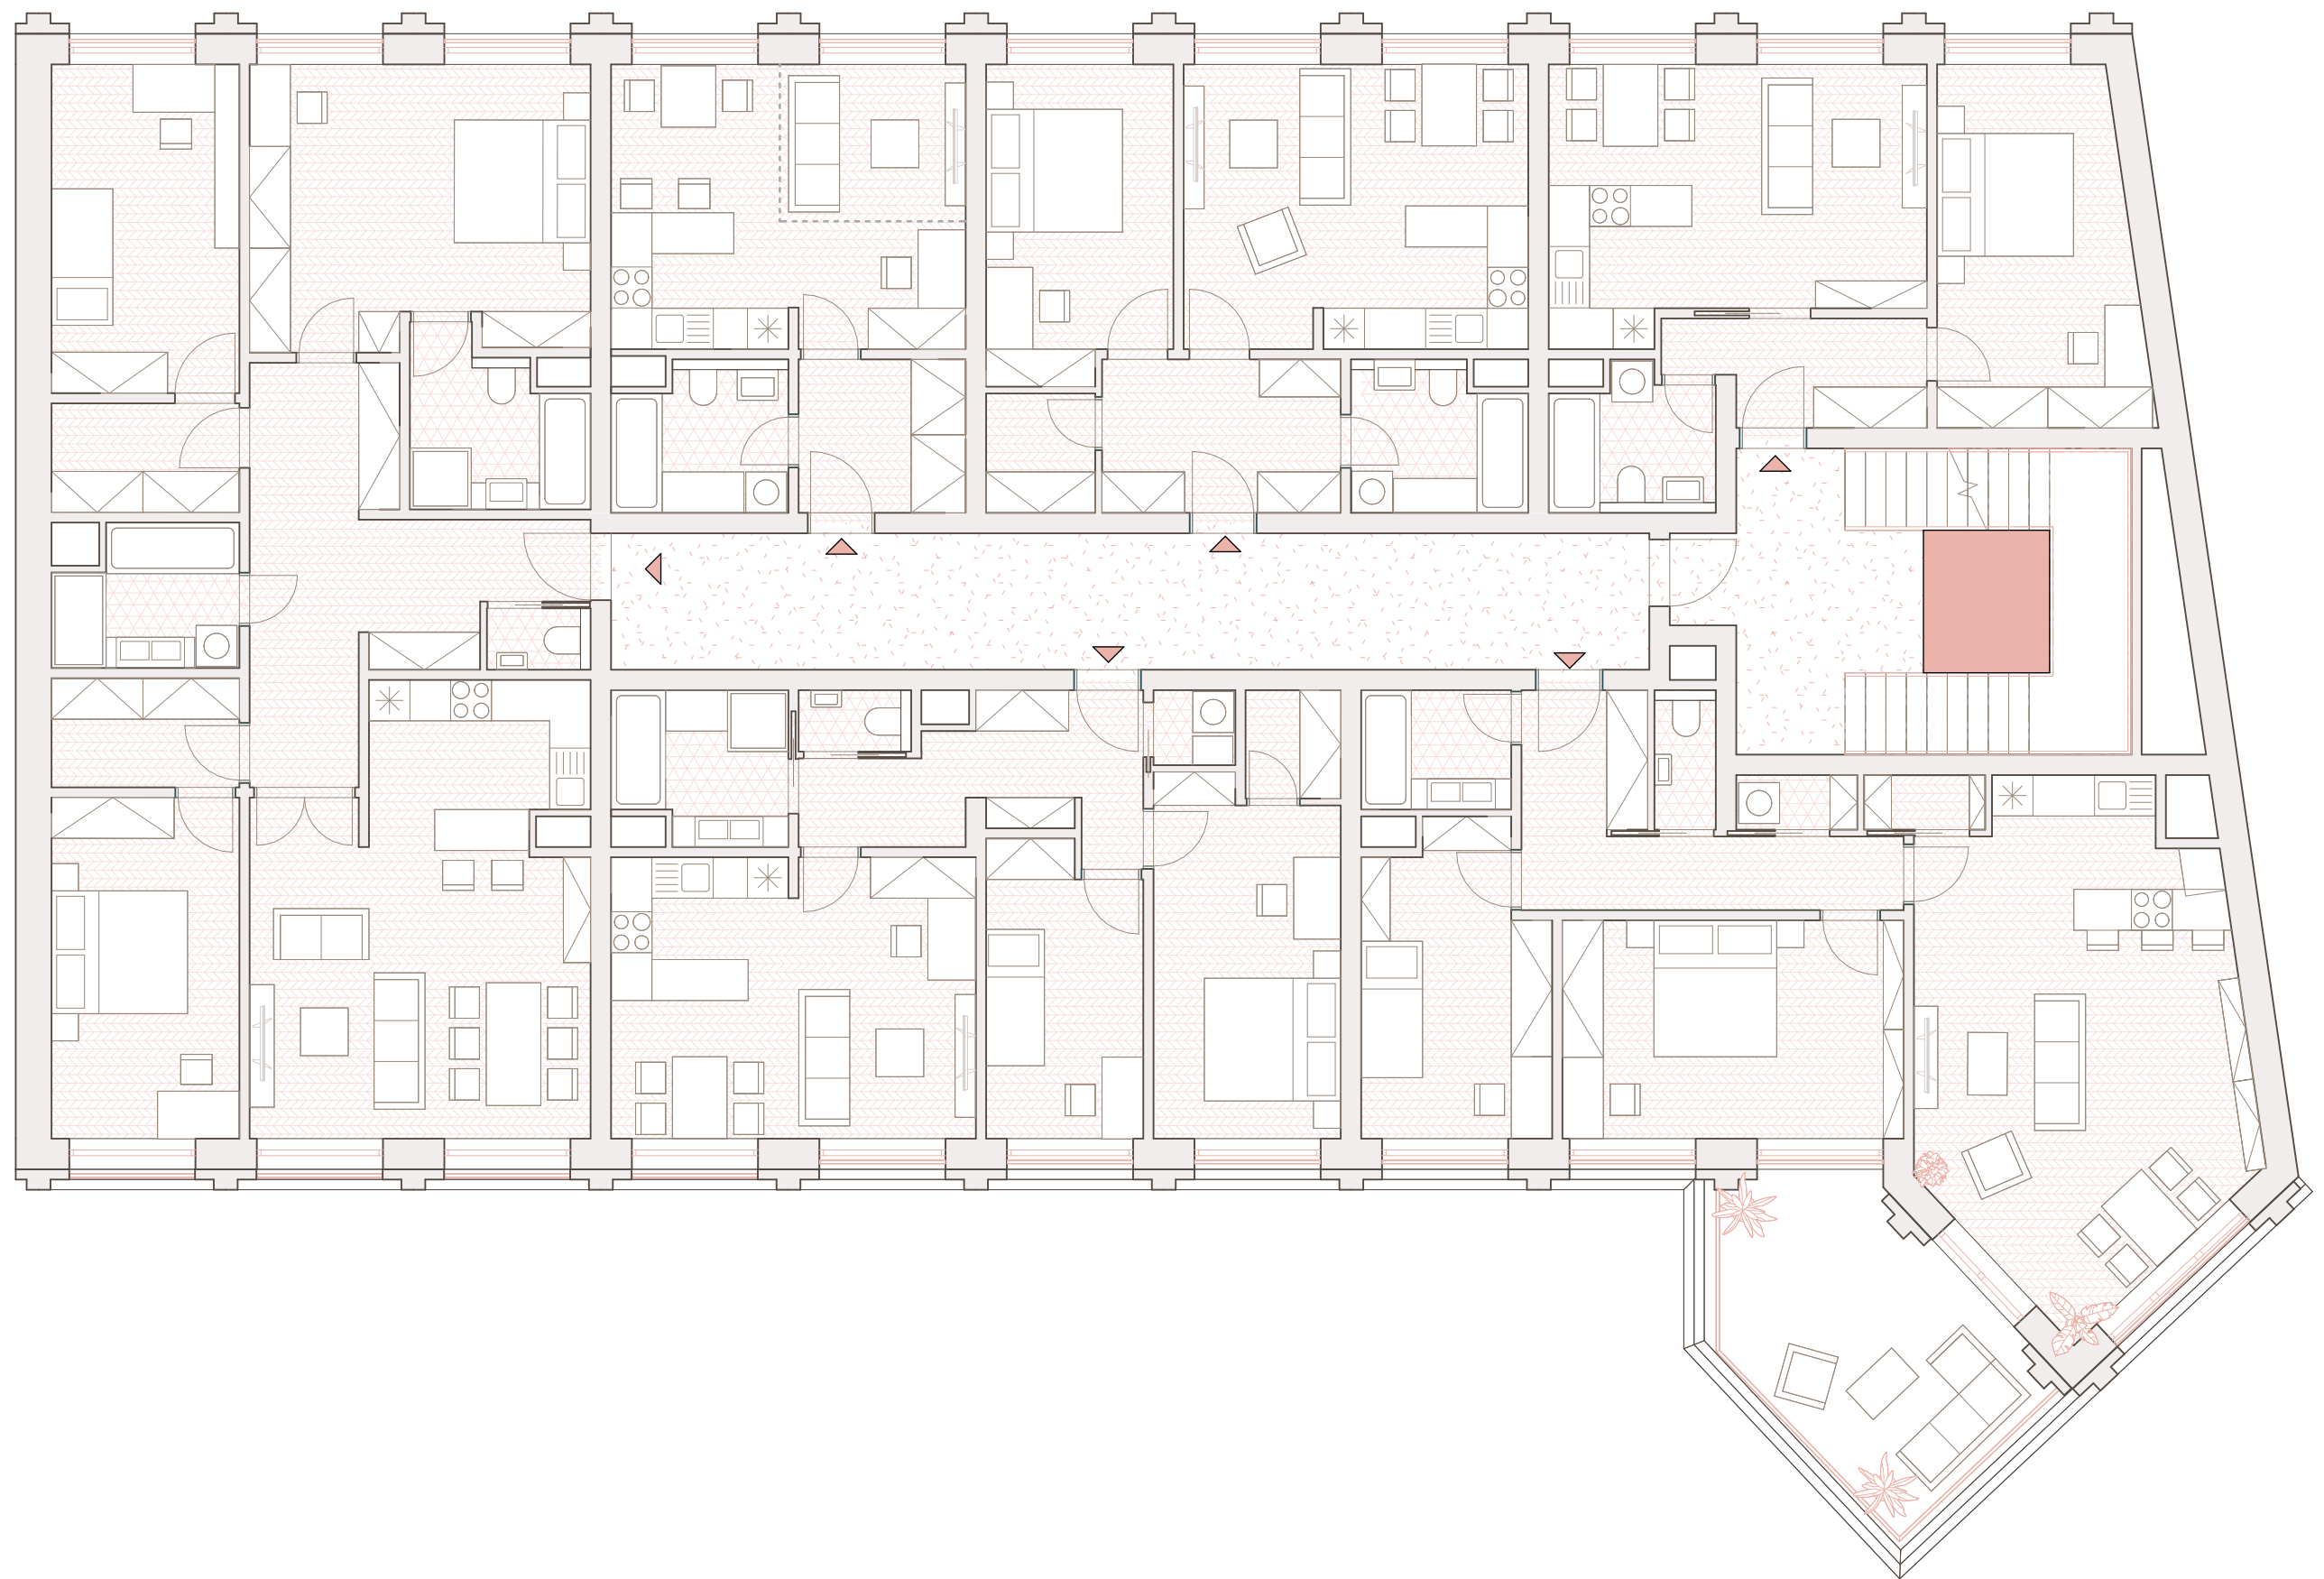

4.NP_1:100

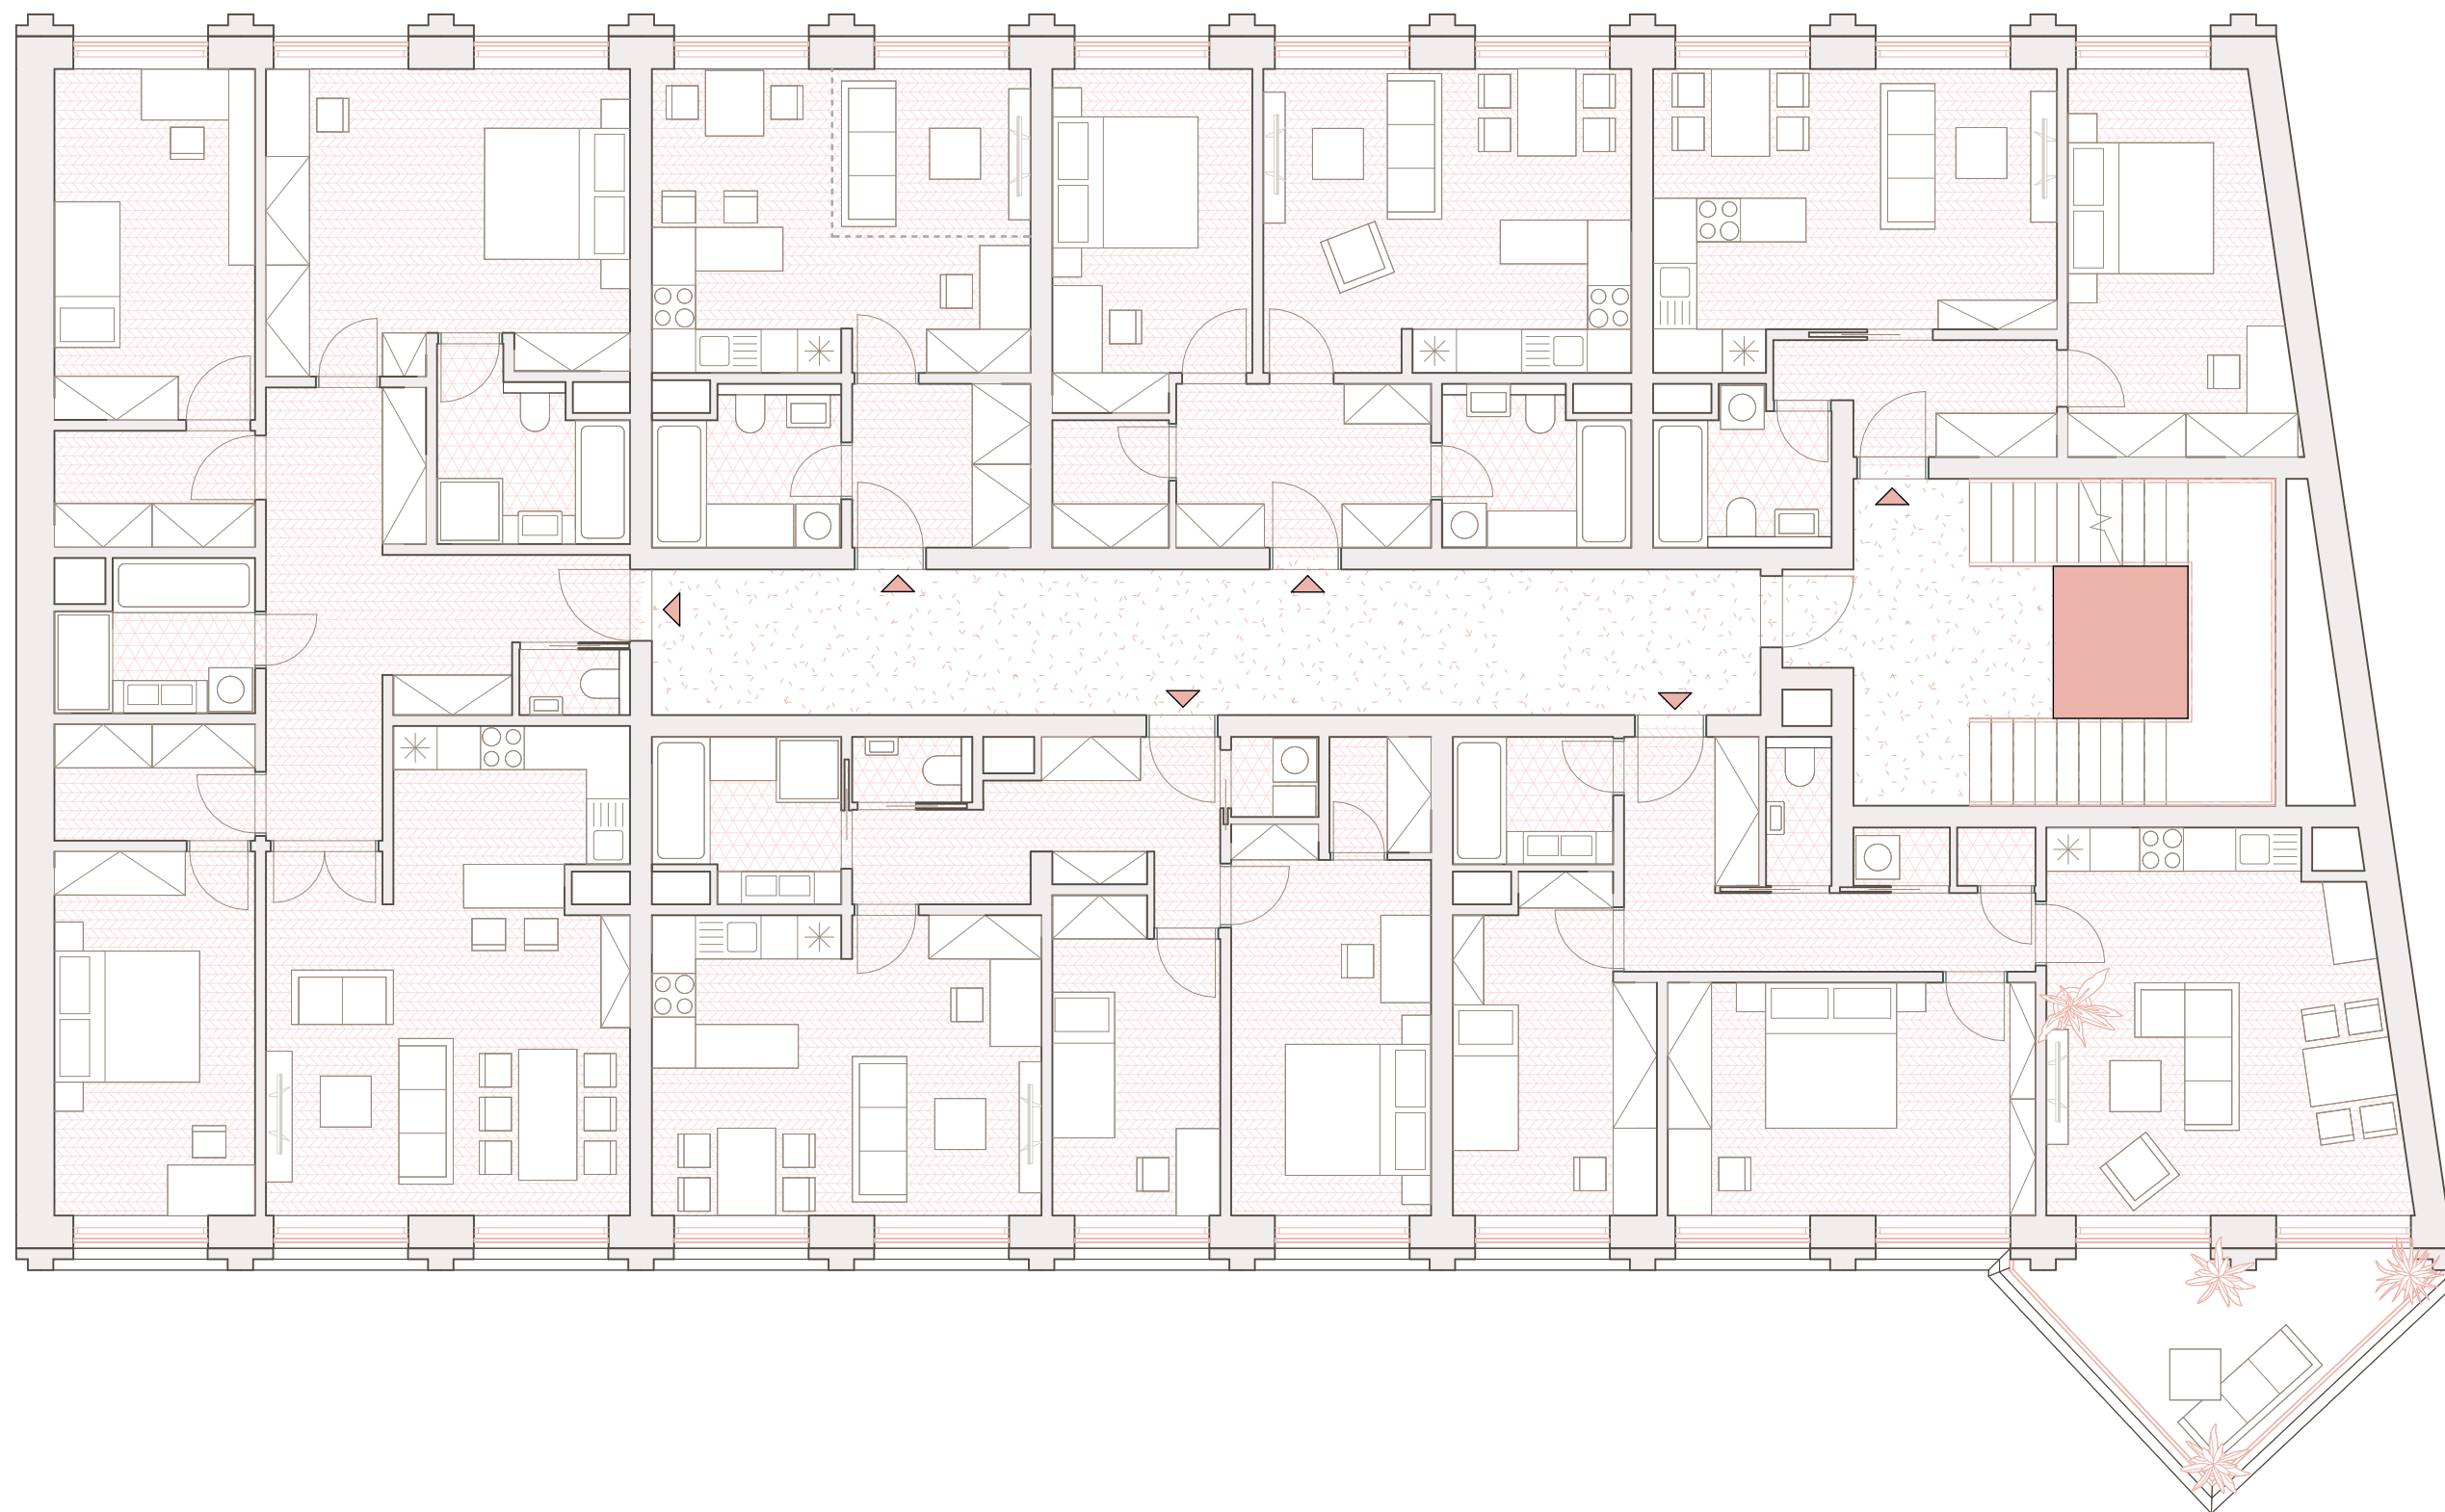


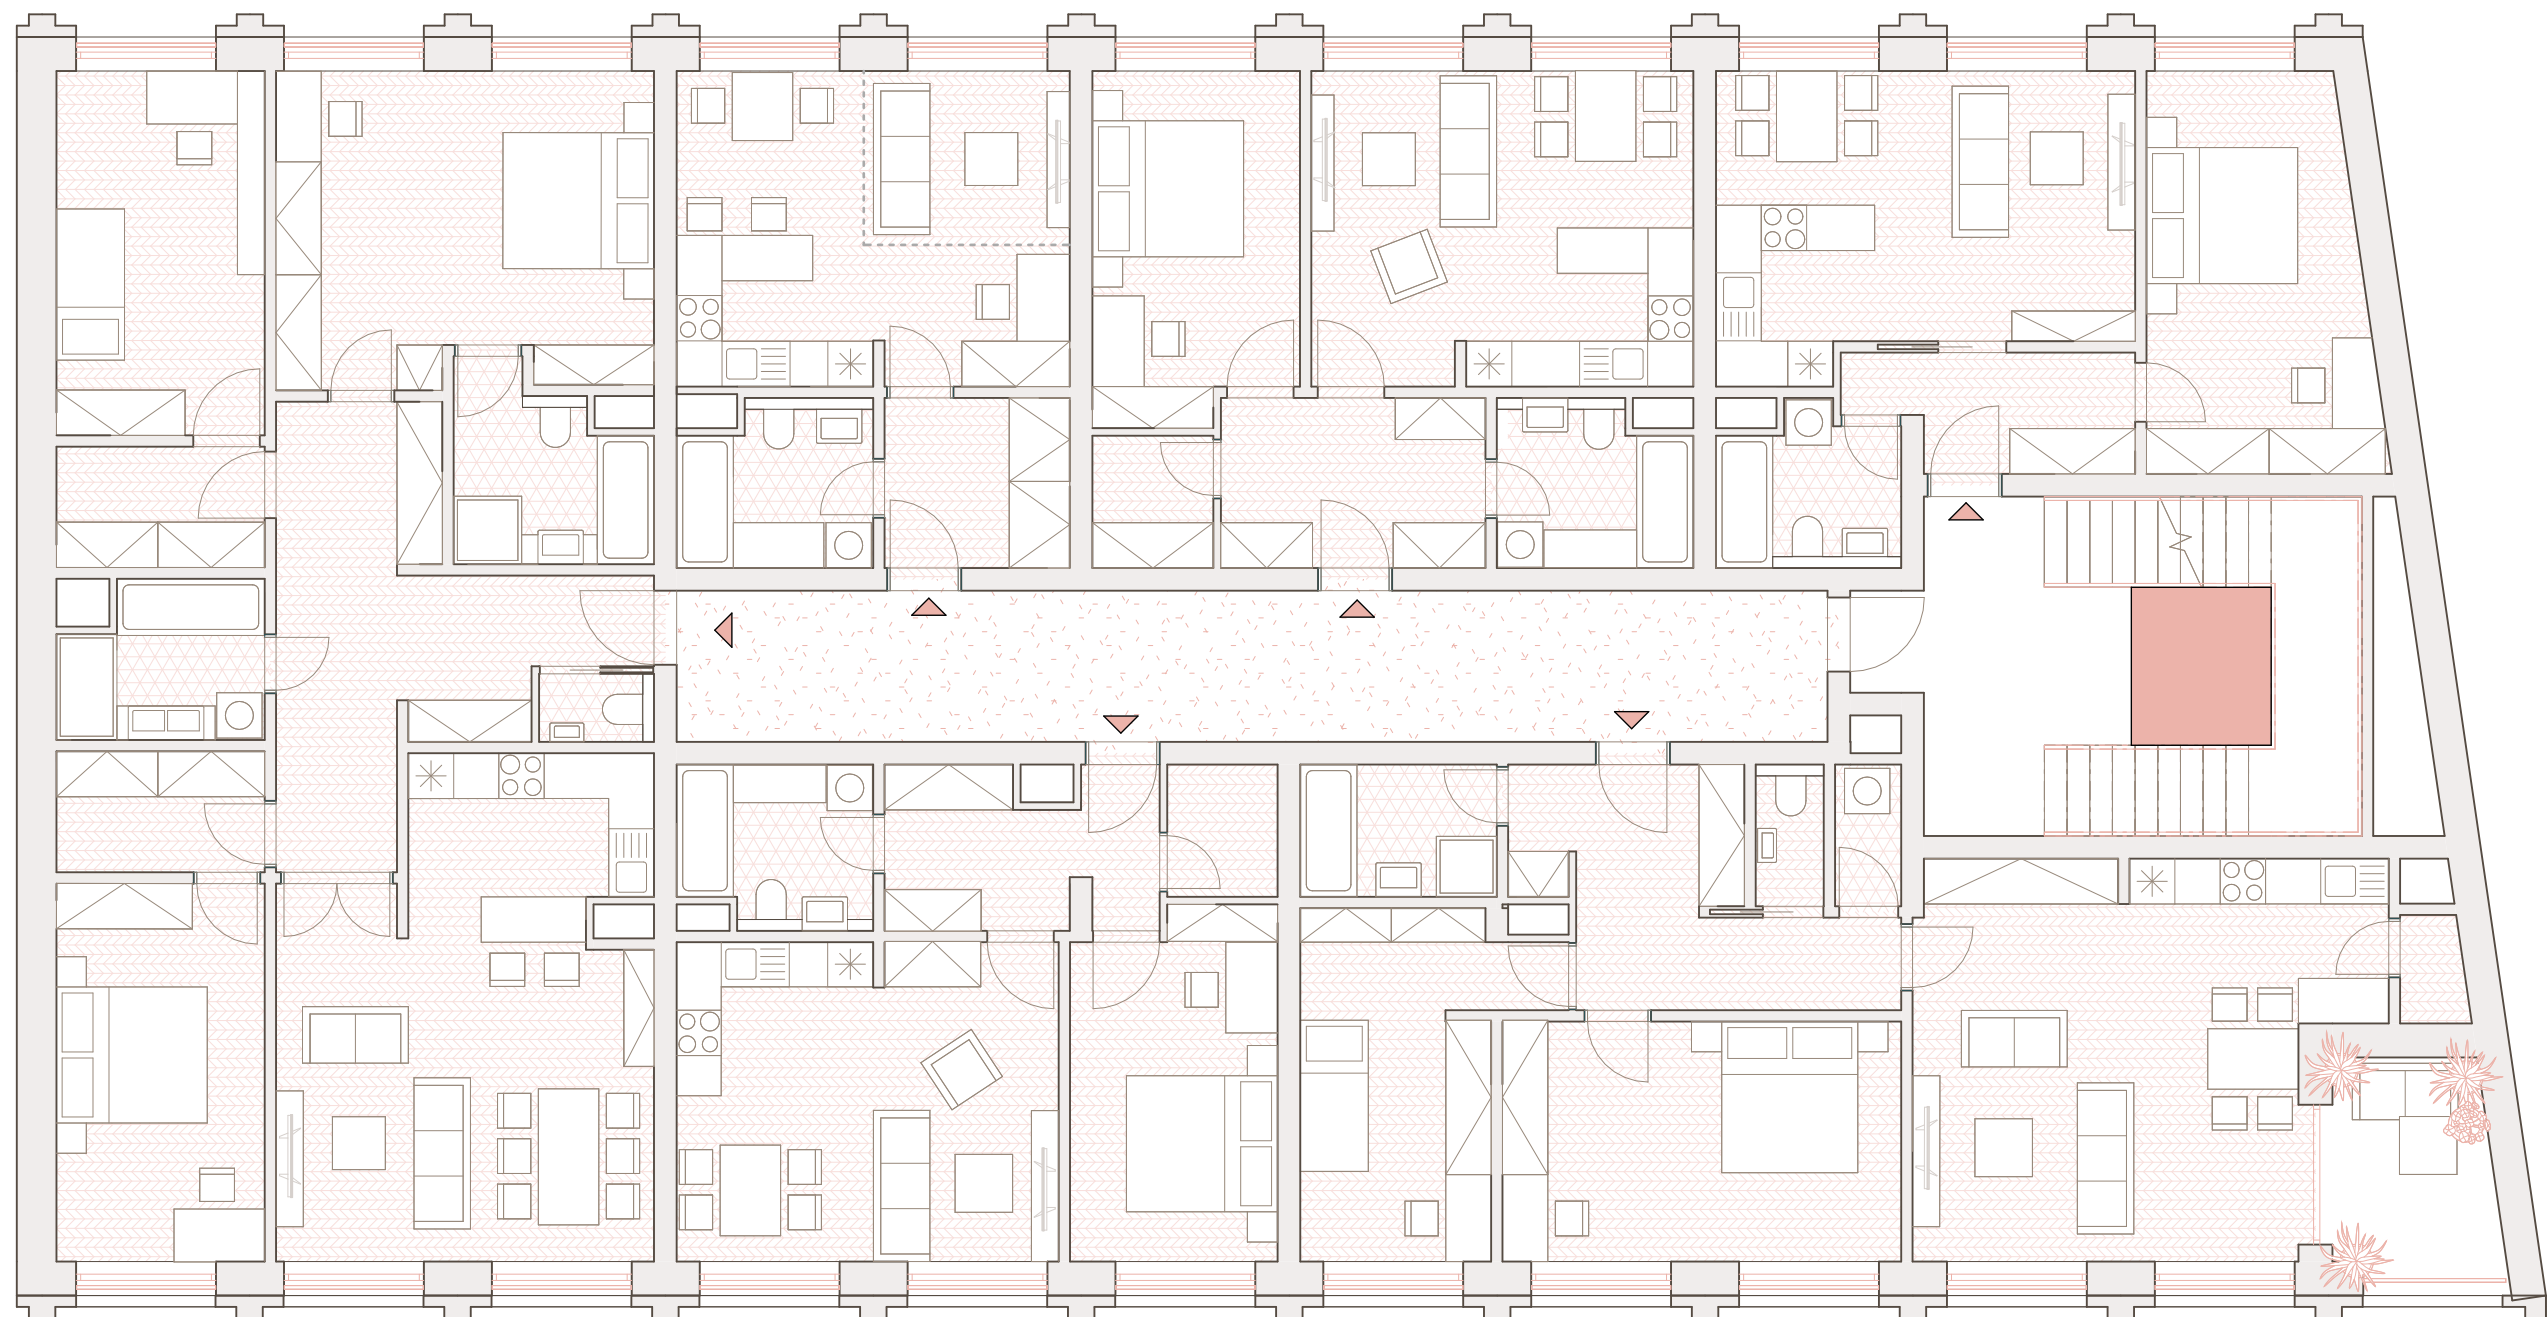

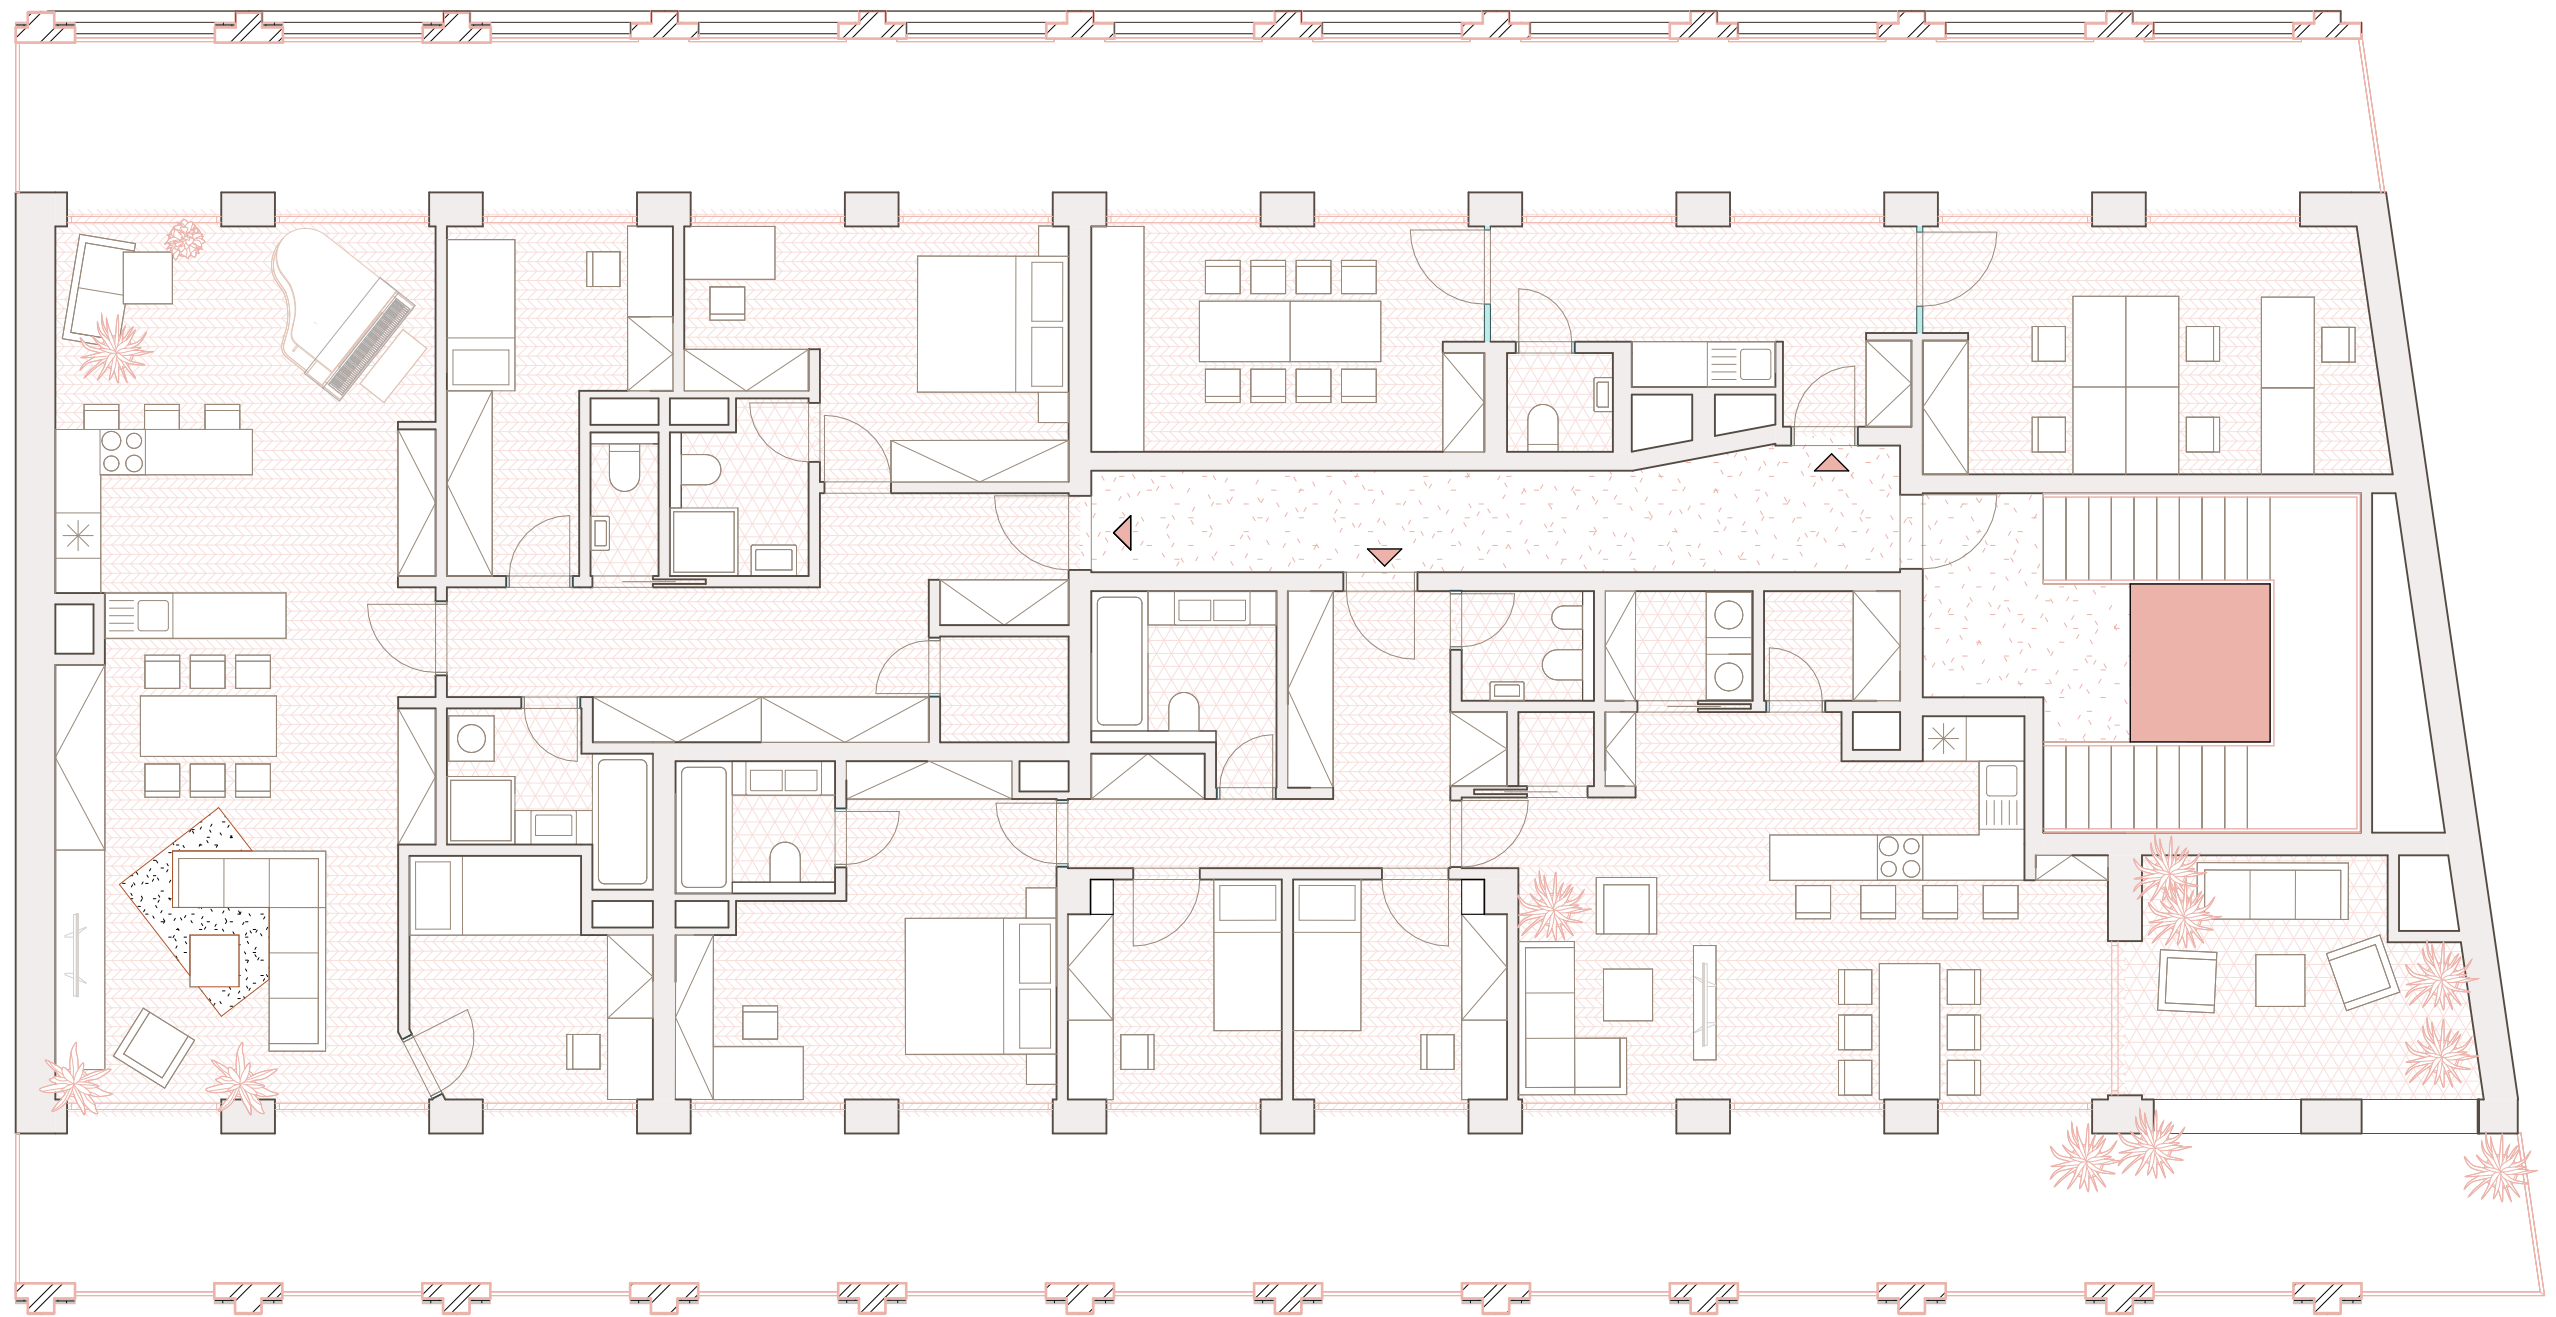





POHLED JIŽNÍ_1:150

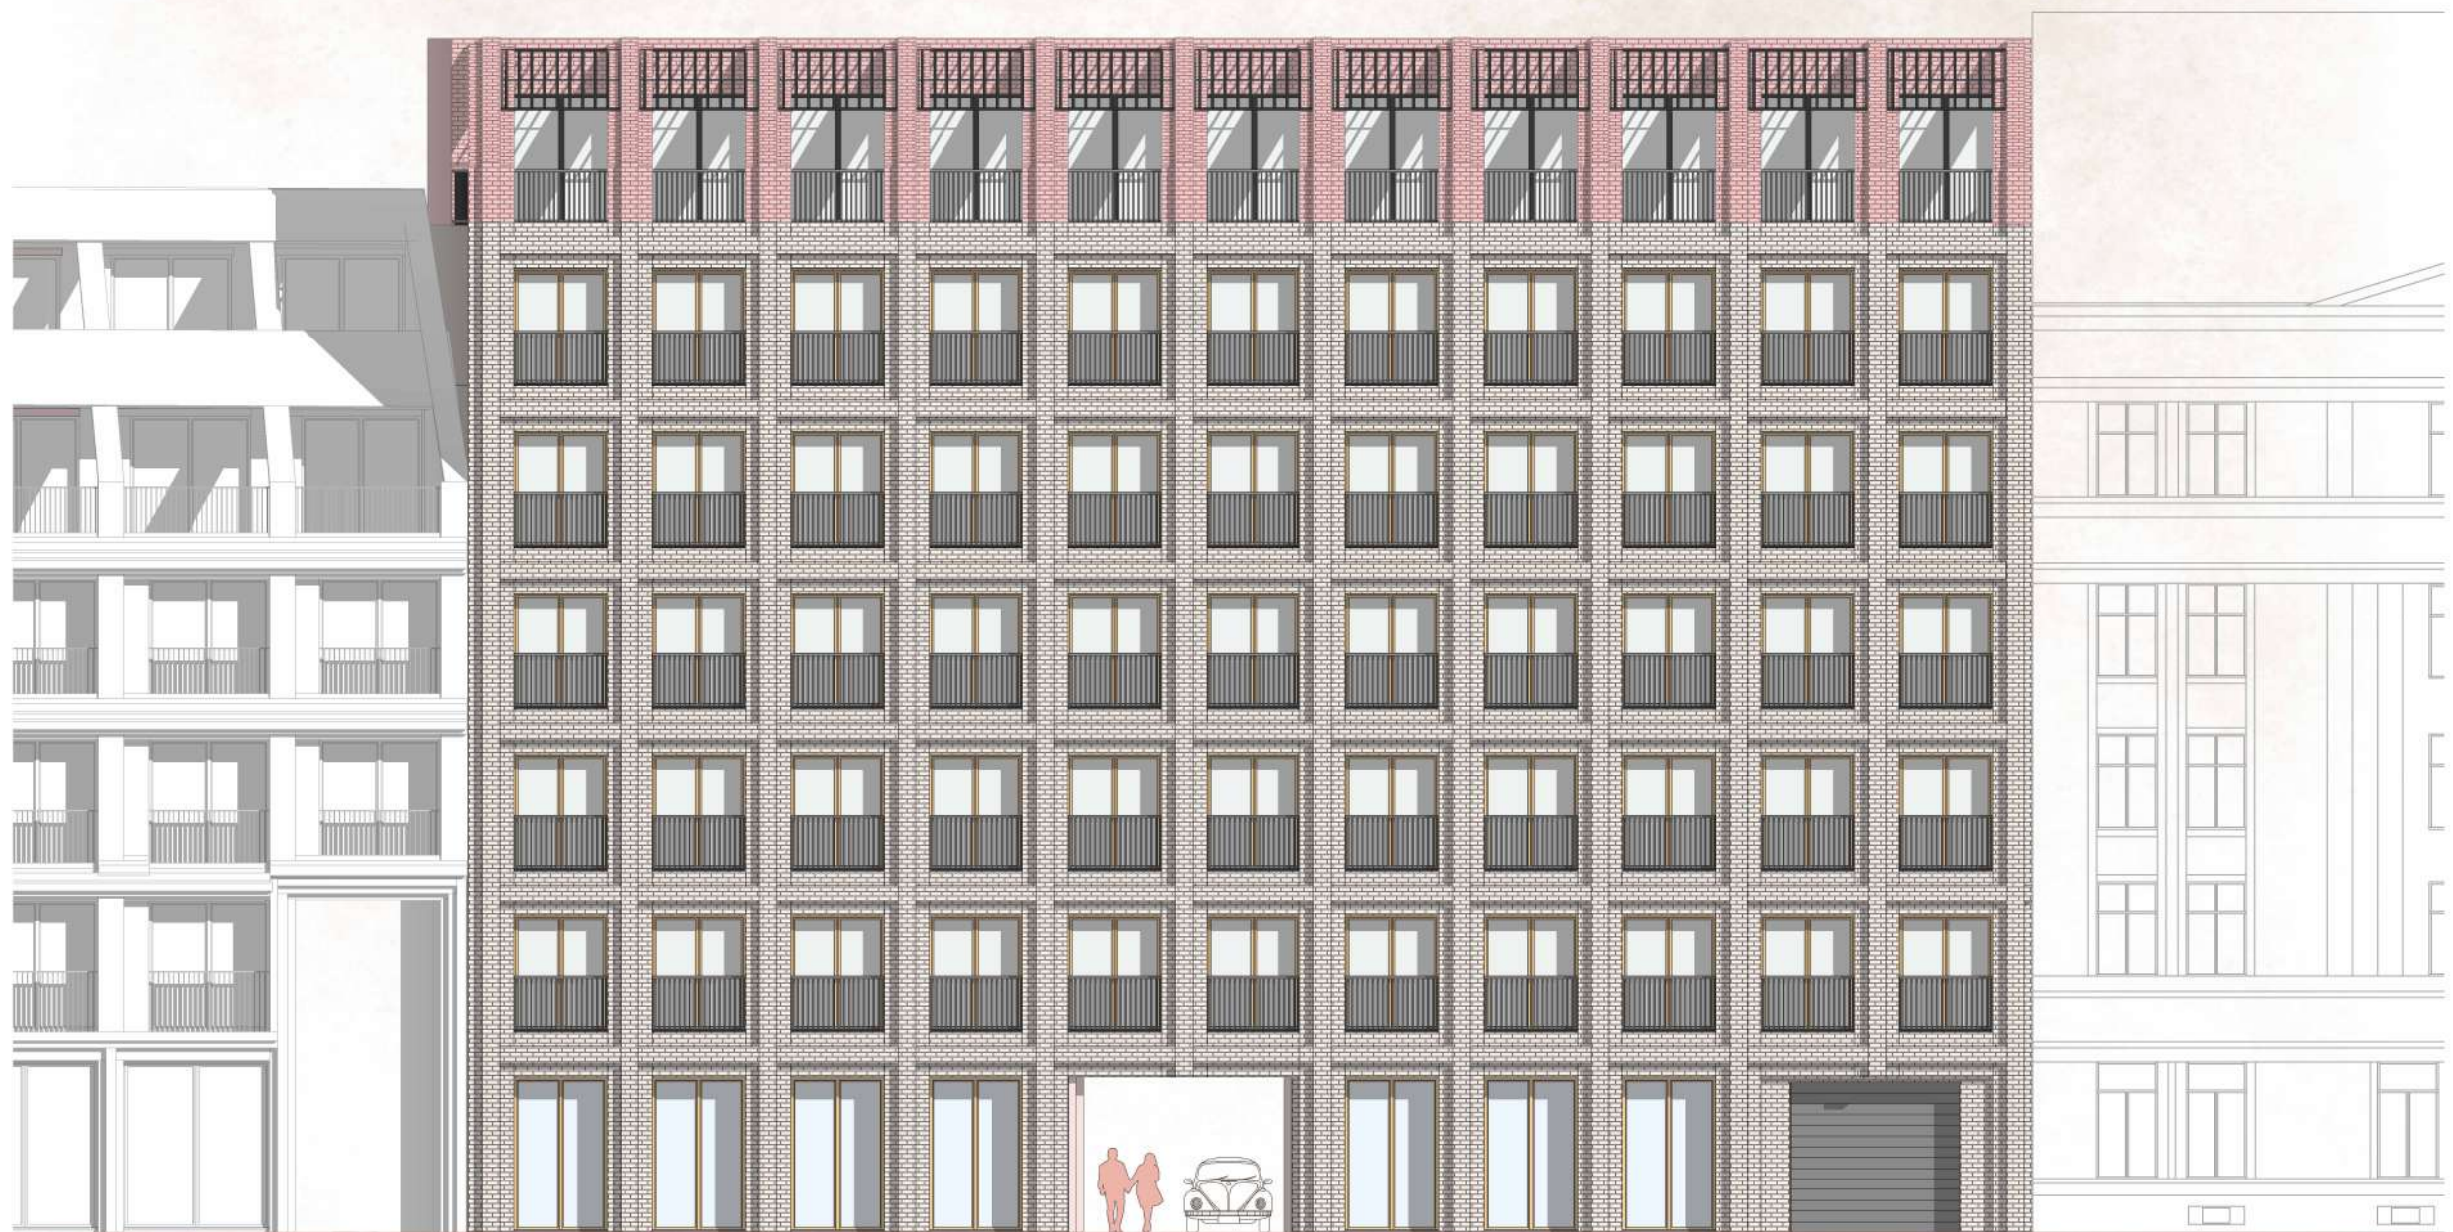

POHLED SEVERNÍ_1:150

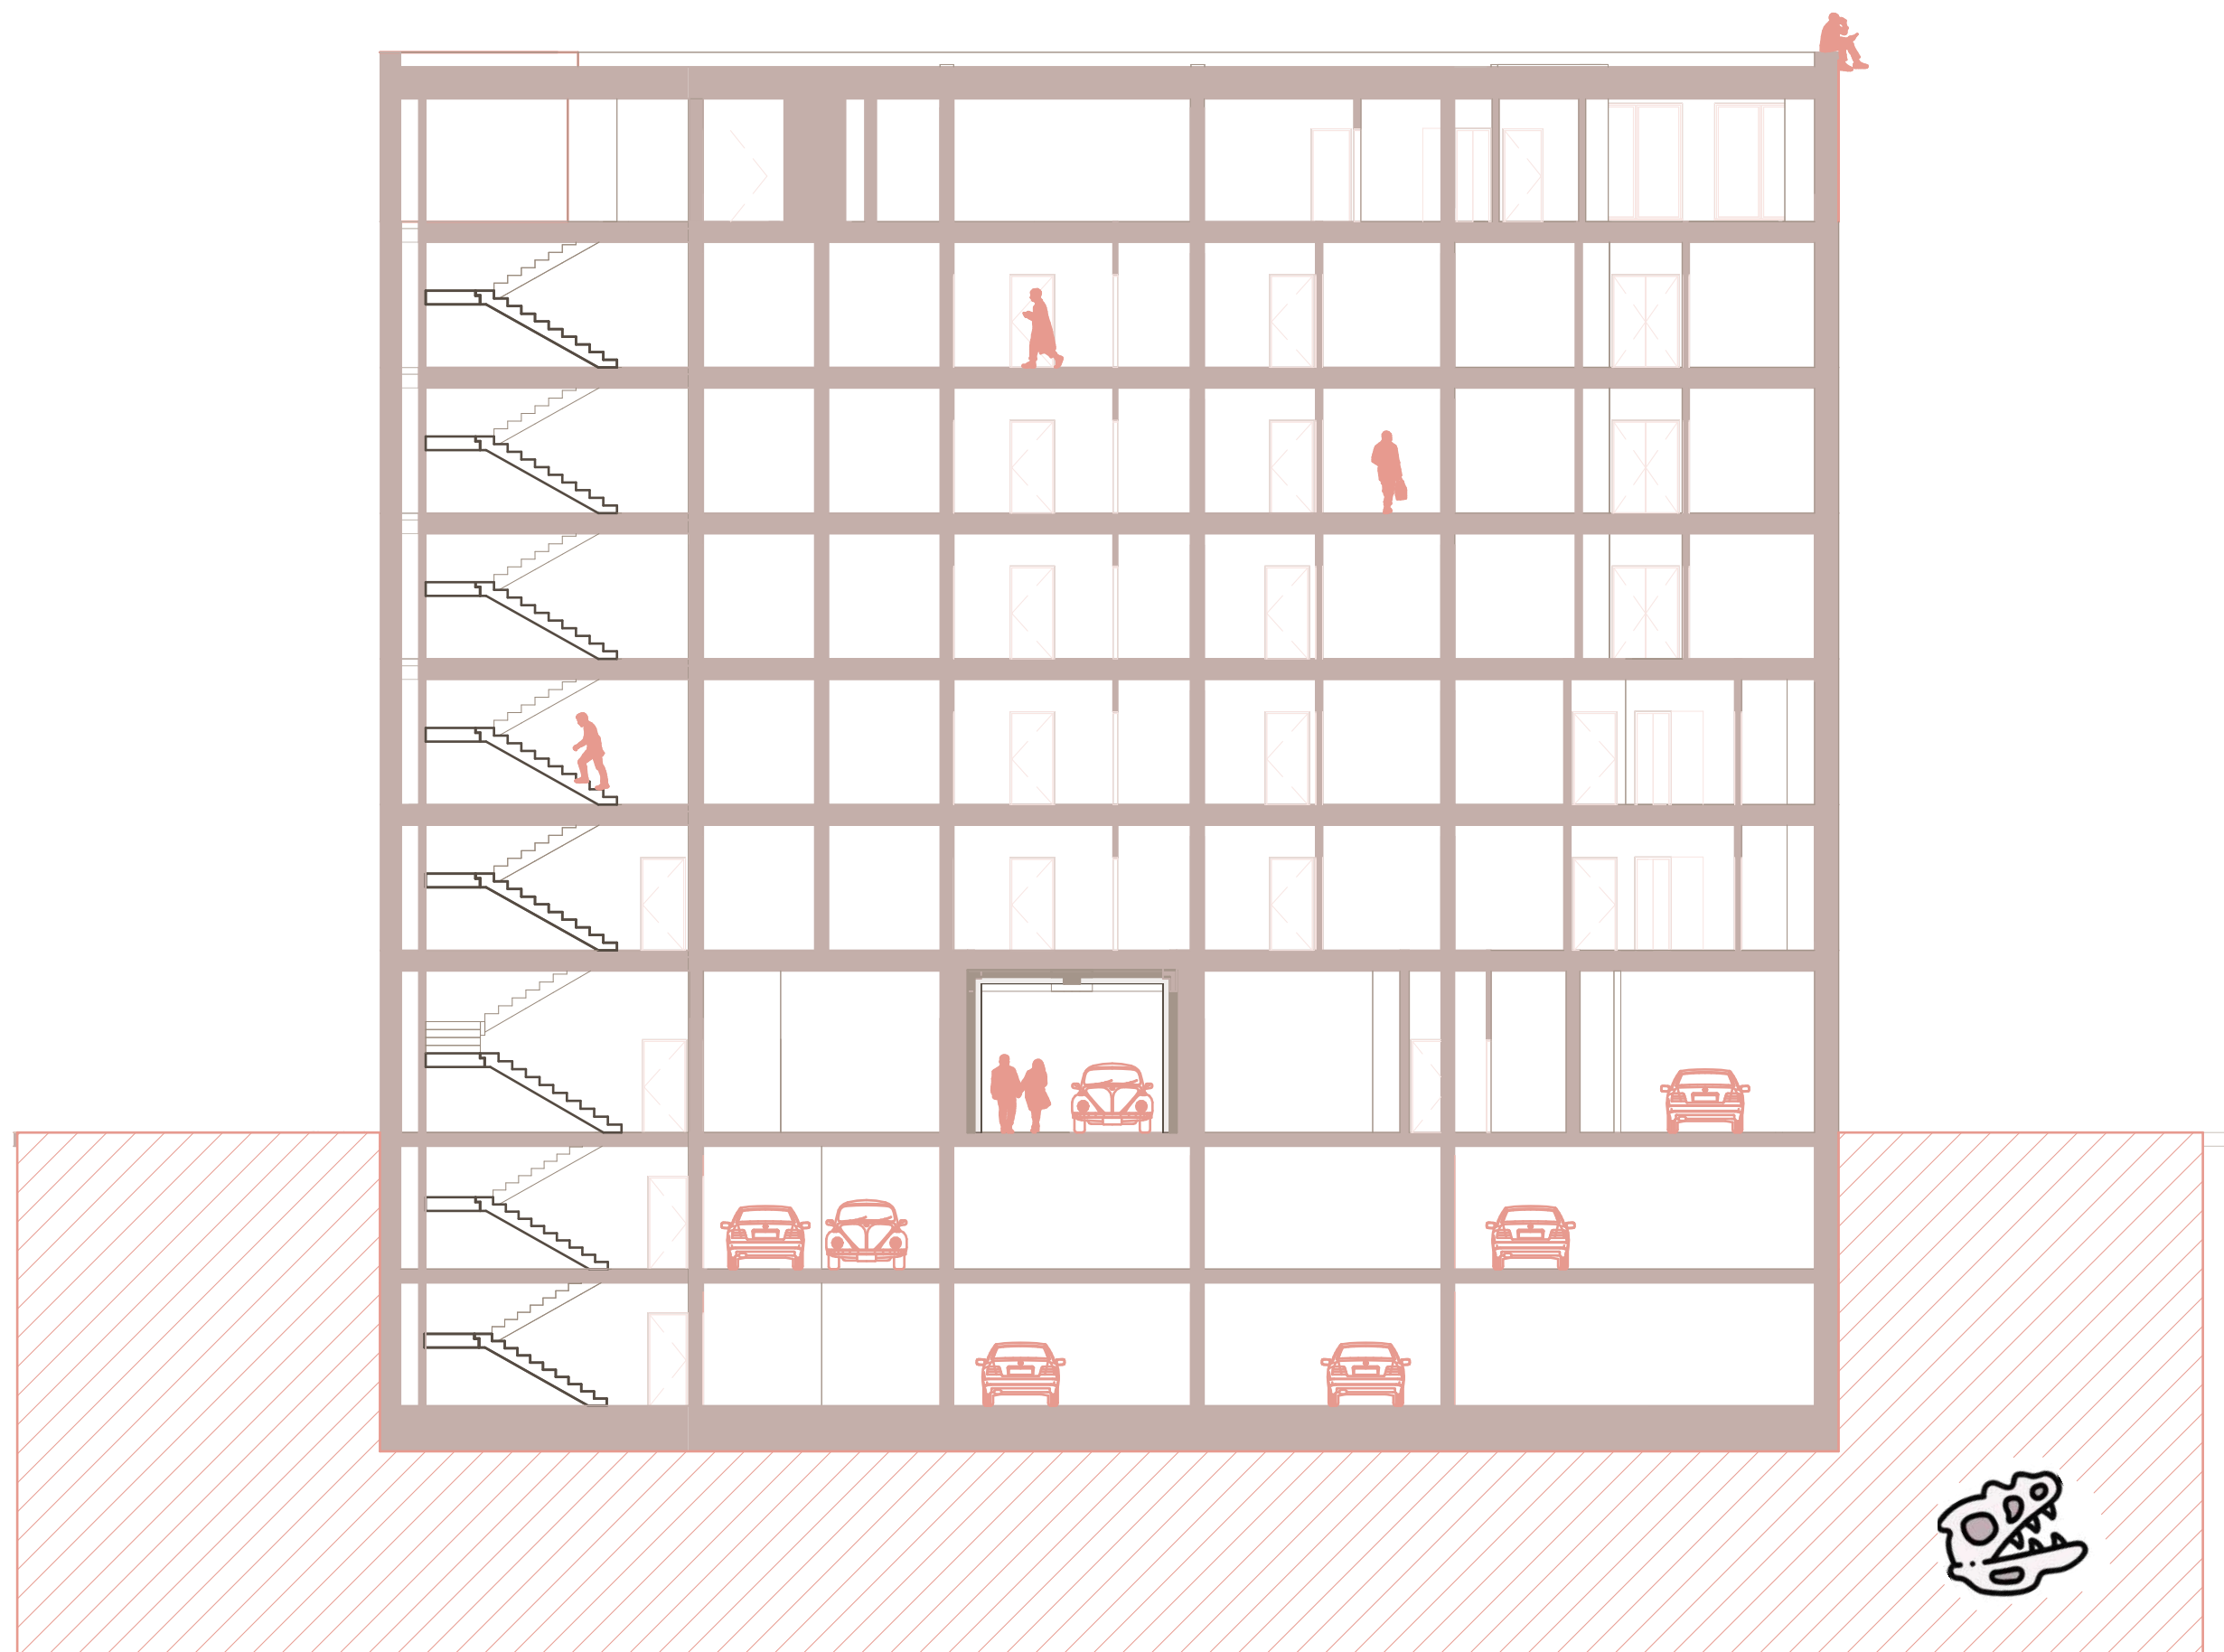

ŘEZ A-Á_1:150

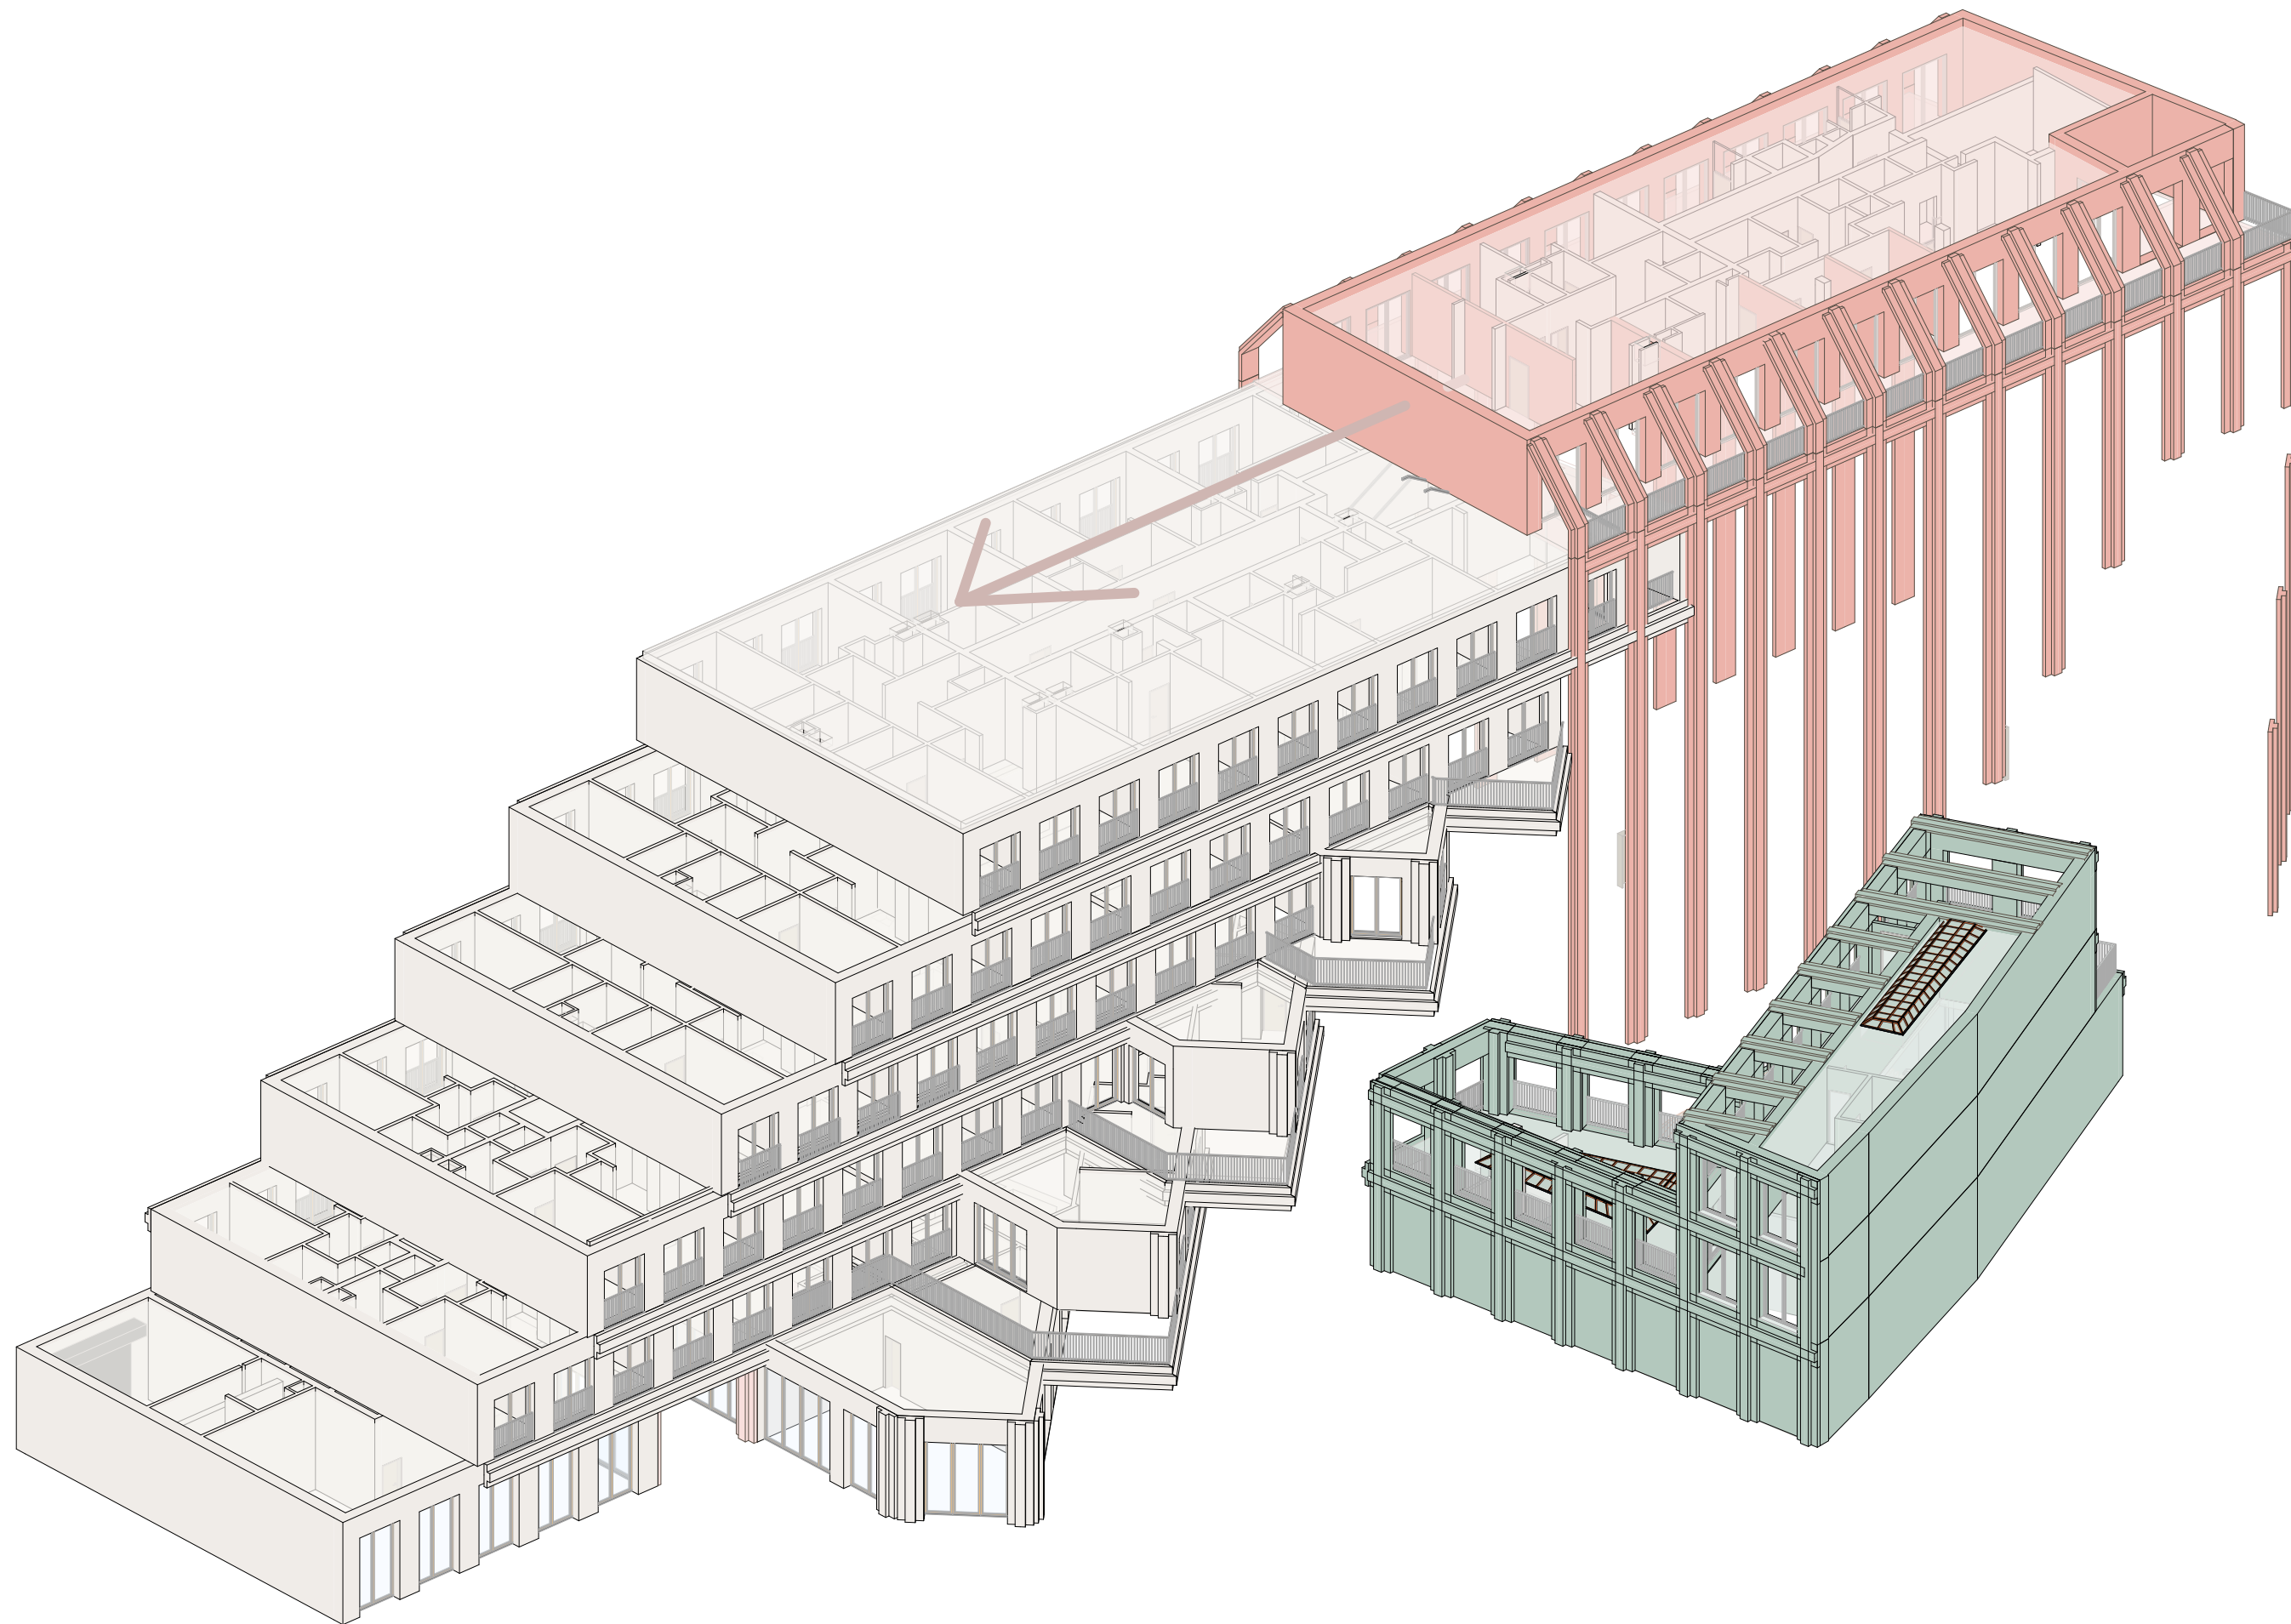

3D DIAGRAM