





DIPLOMOVÁ PRÁCE
JOSEFÍNA JANDÁKOVÁ
LS 2025

OBNOVA PŘEDZÁMČÍ V RATAJÍCH NAD SÁZAVOU


FAKULTA ARCHITEKTURY ČVUT
ÚSTAV PAMÁTKOVÉ PÉČE
ATELIER GIRSA

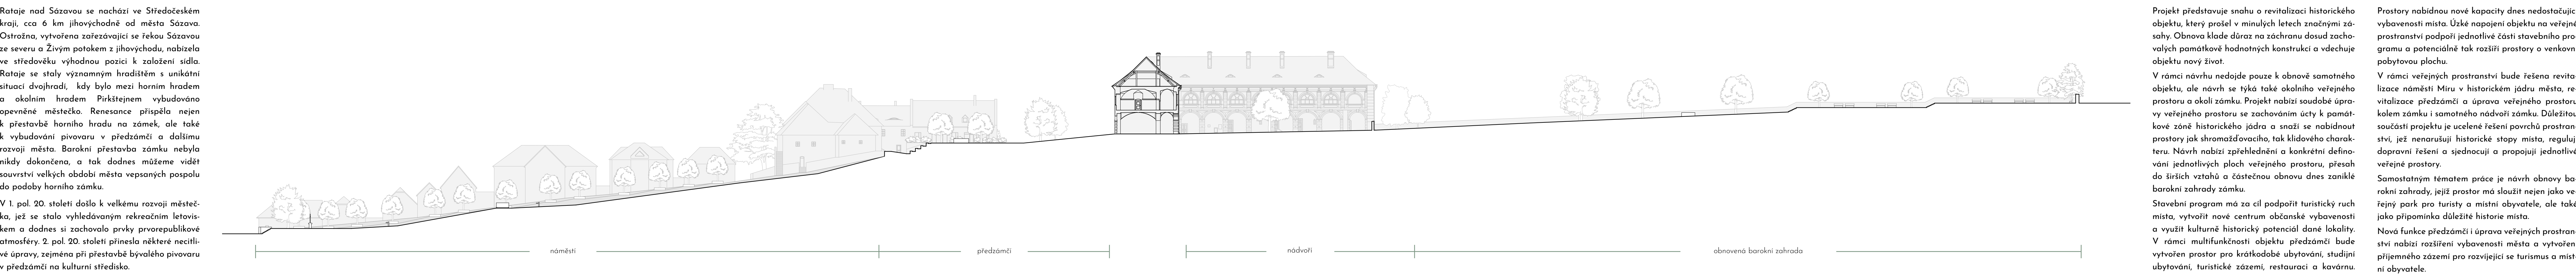


SITUACE | PŘEDZÁMČÍ A PŮDORYS INP

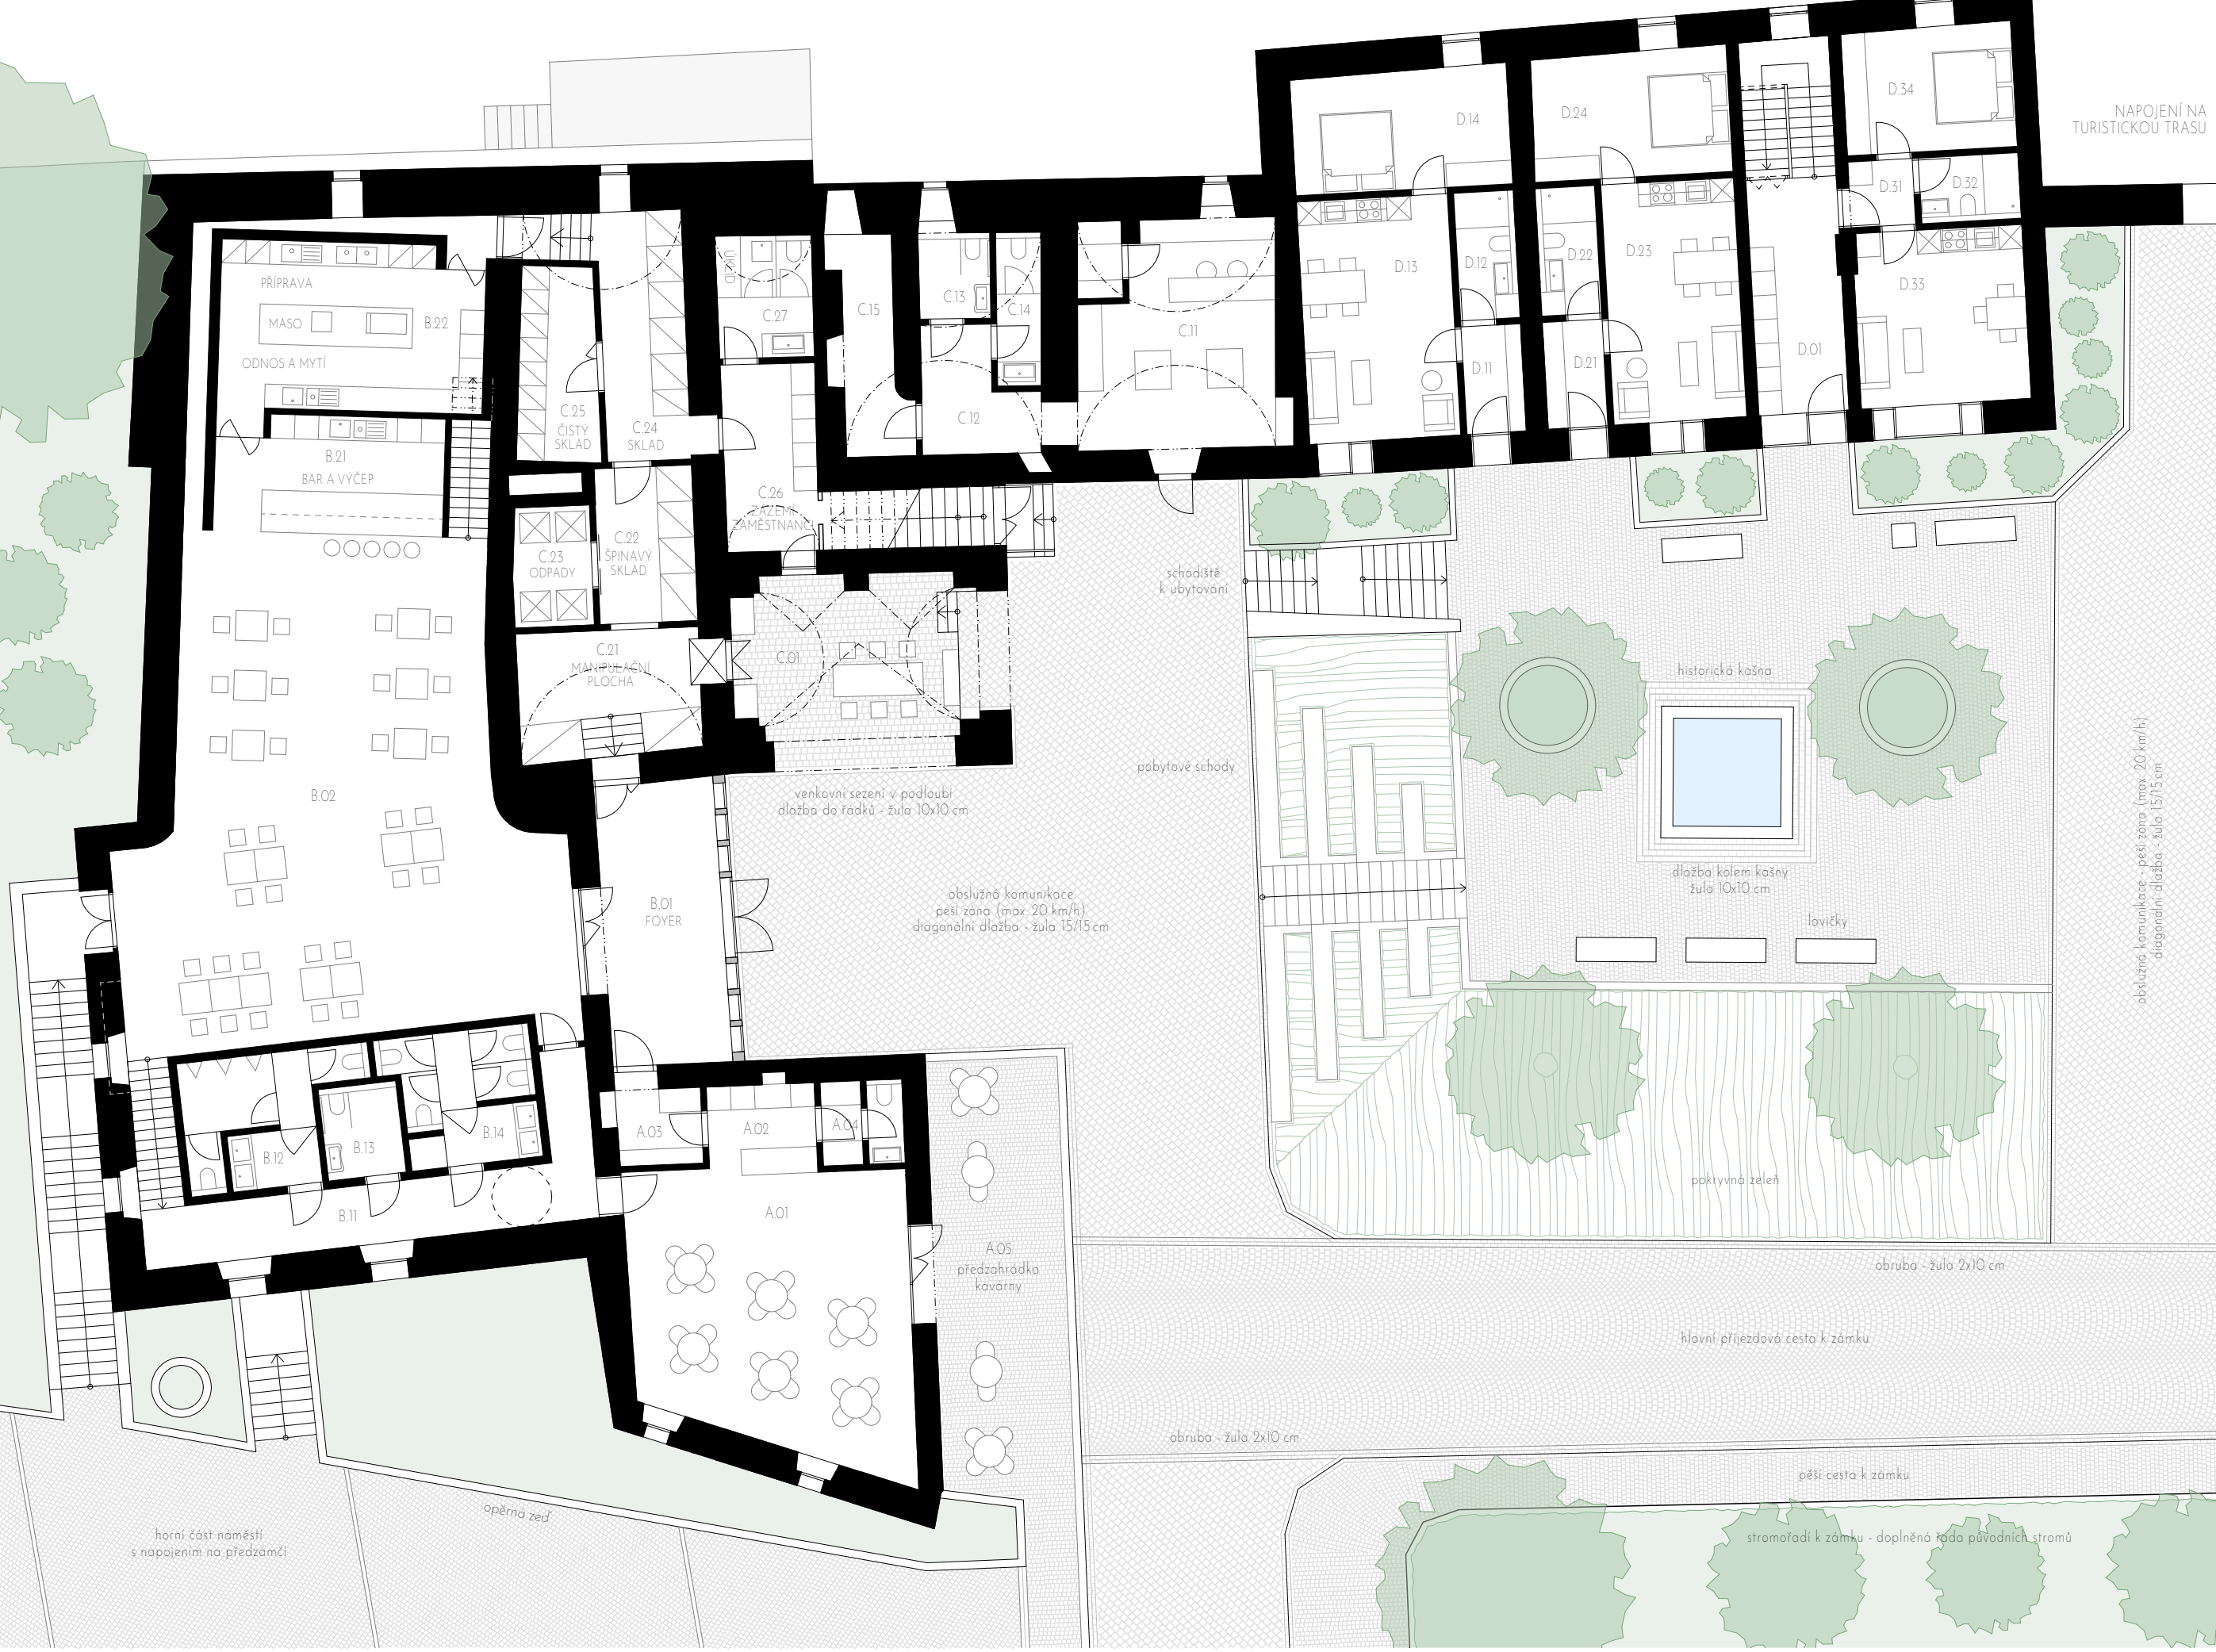


PŮDORYS 2NP

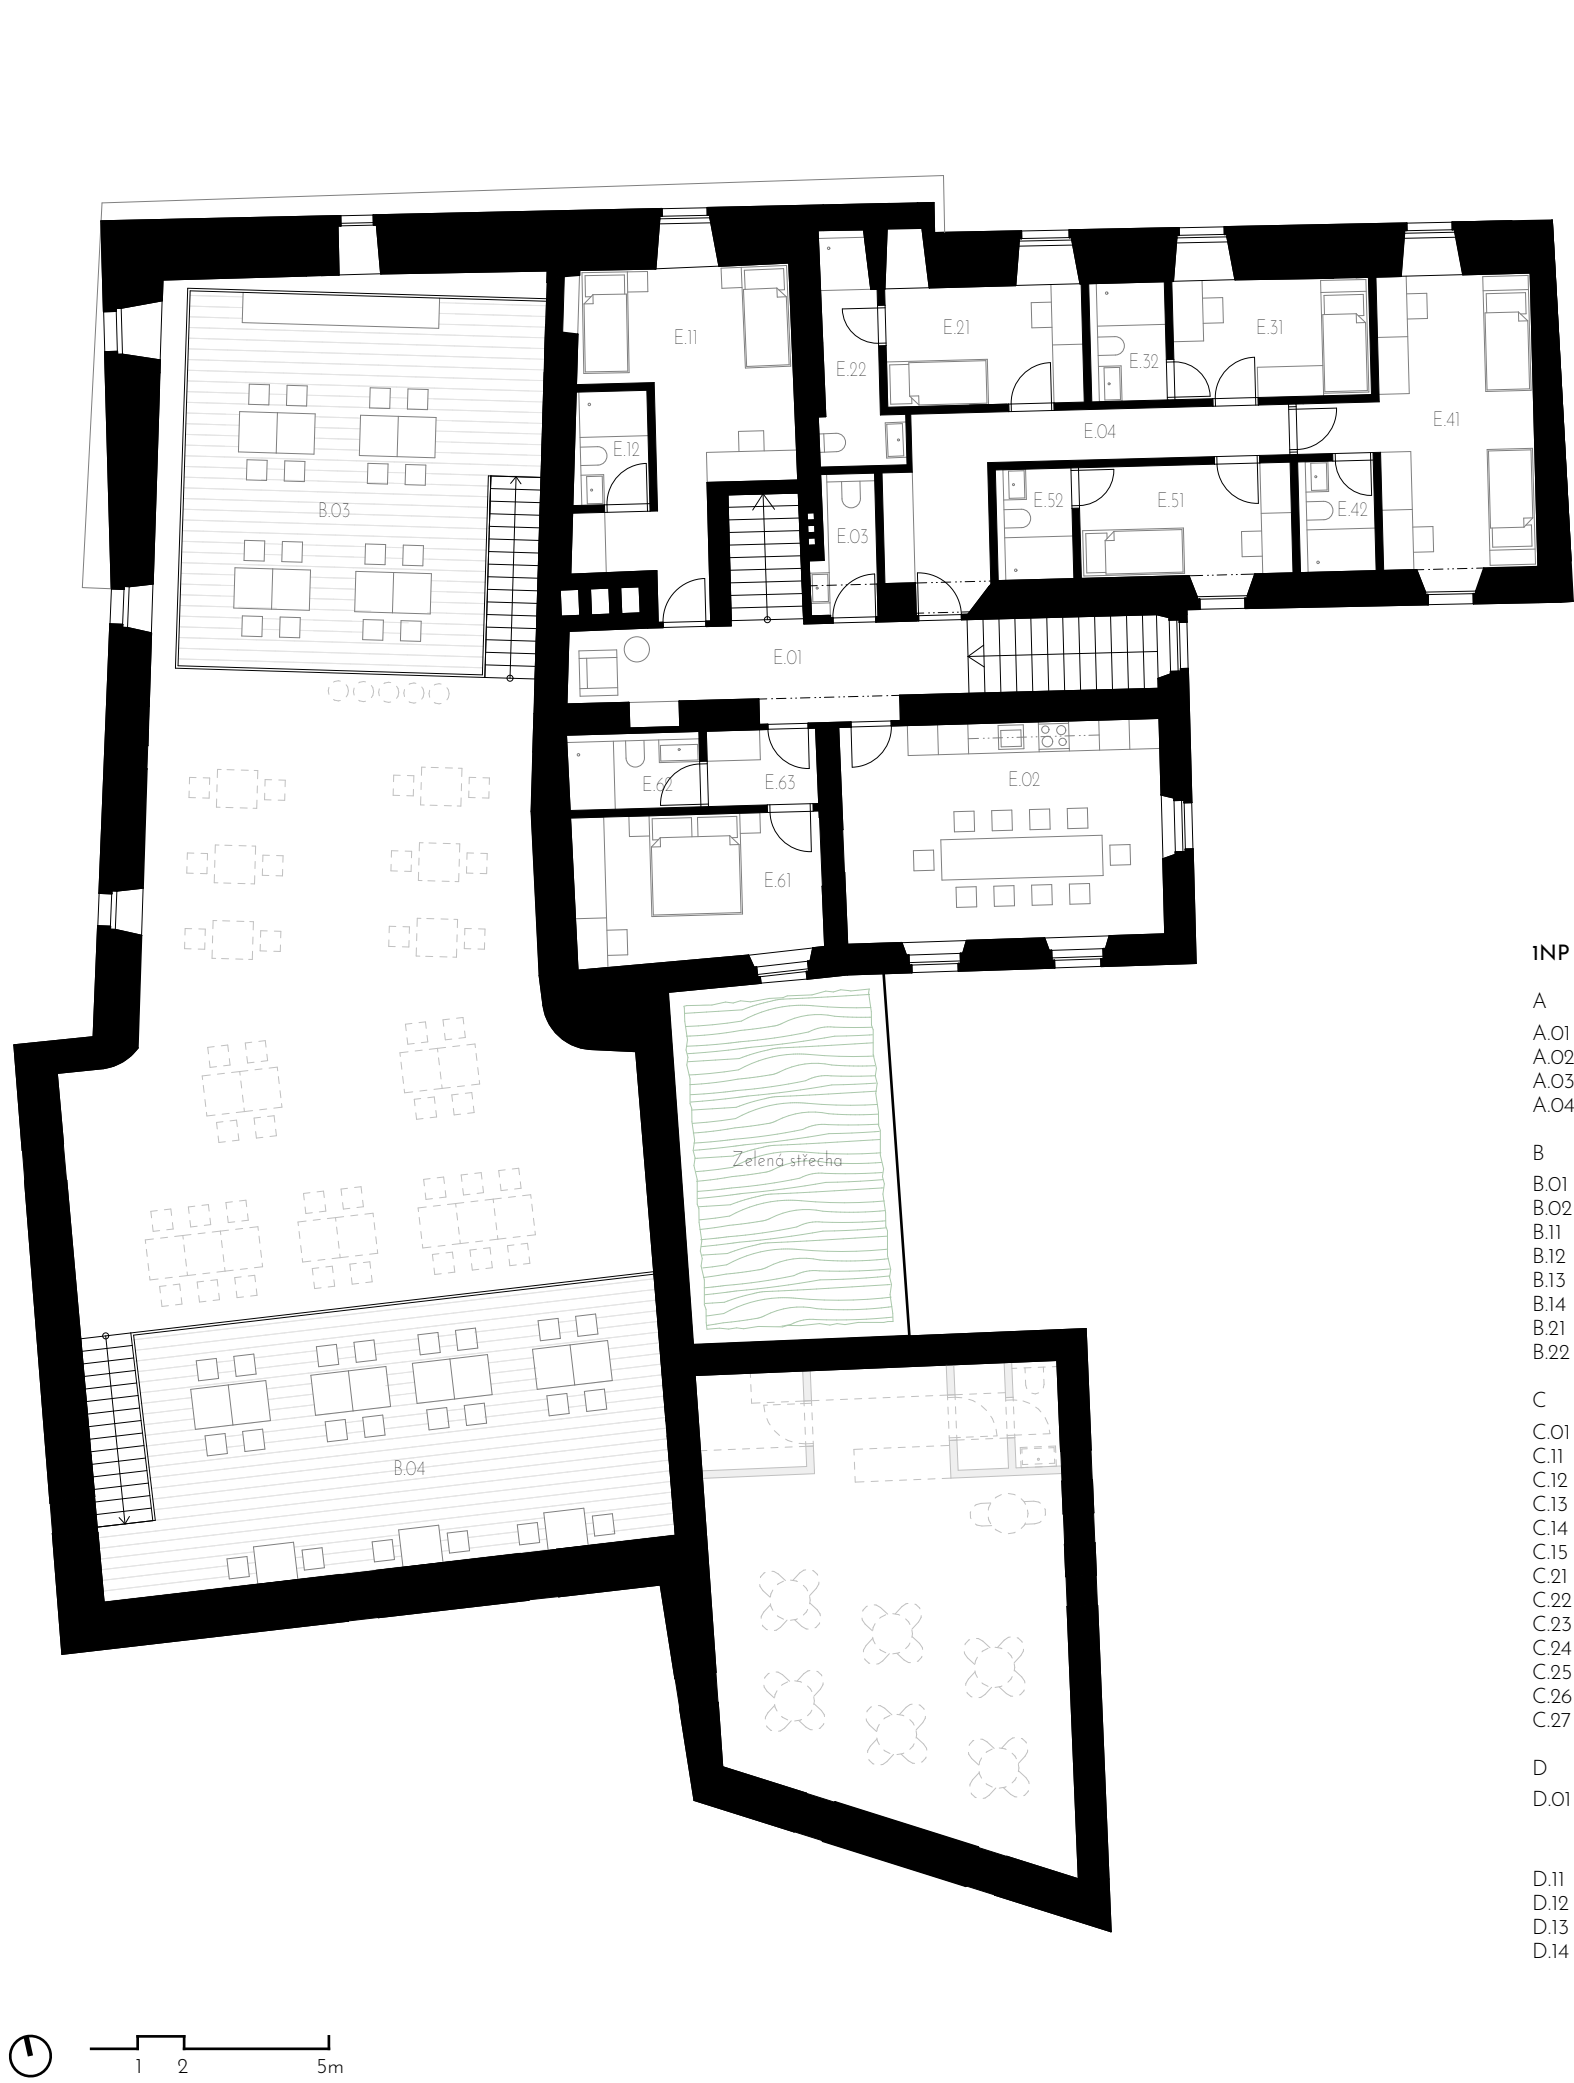


PŮDORYS 1NP | UBYTOVÁNÍ V PODKROVÍ

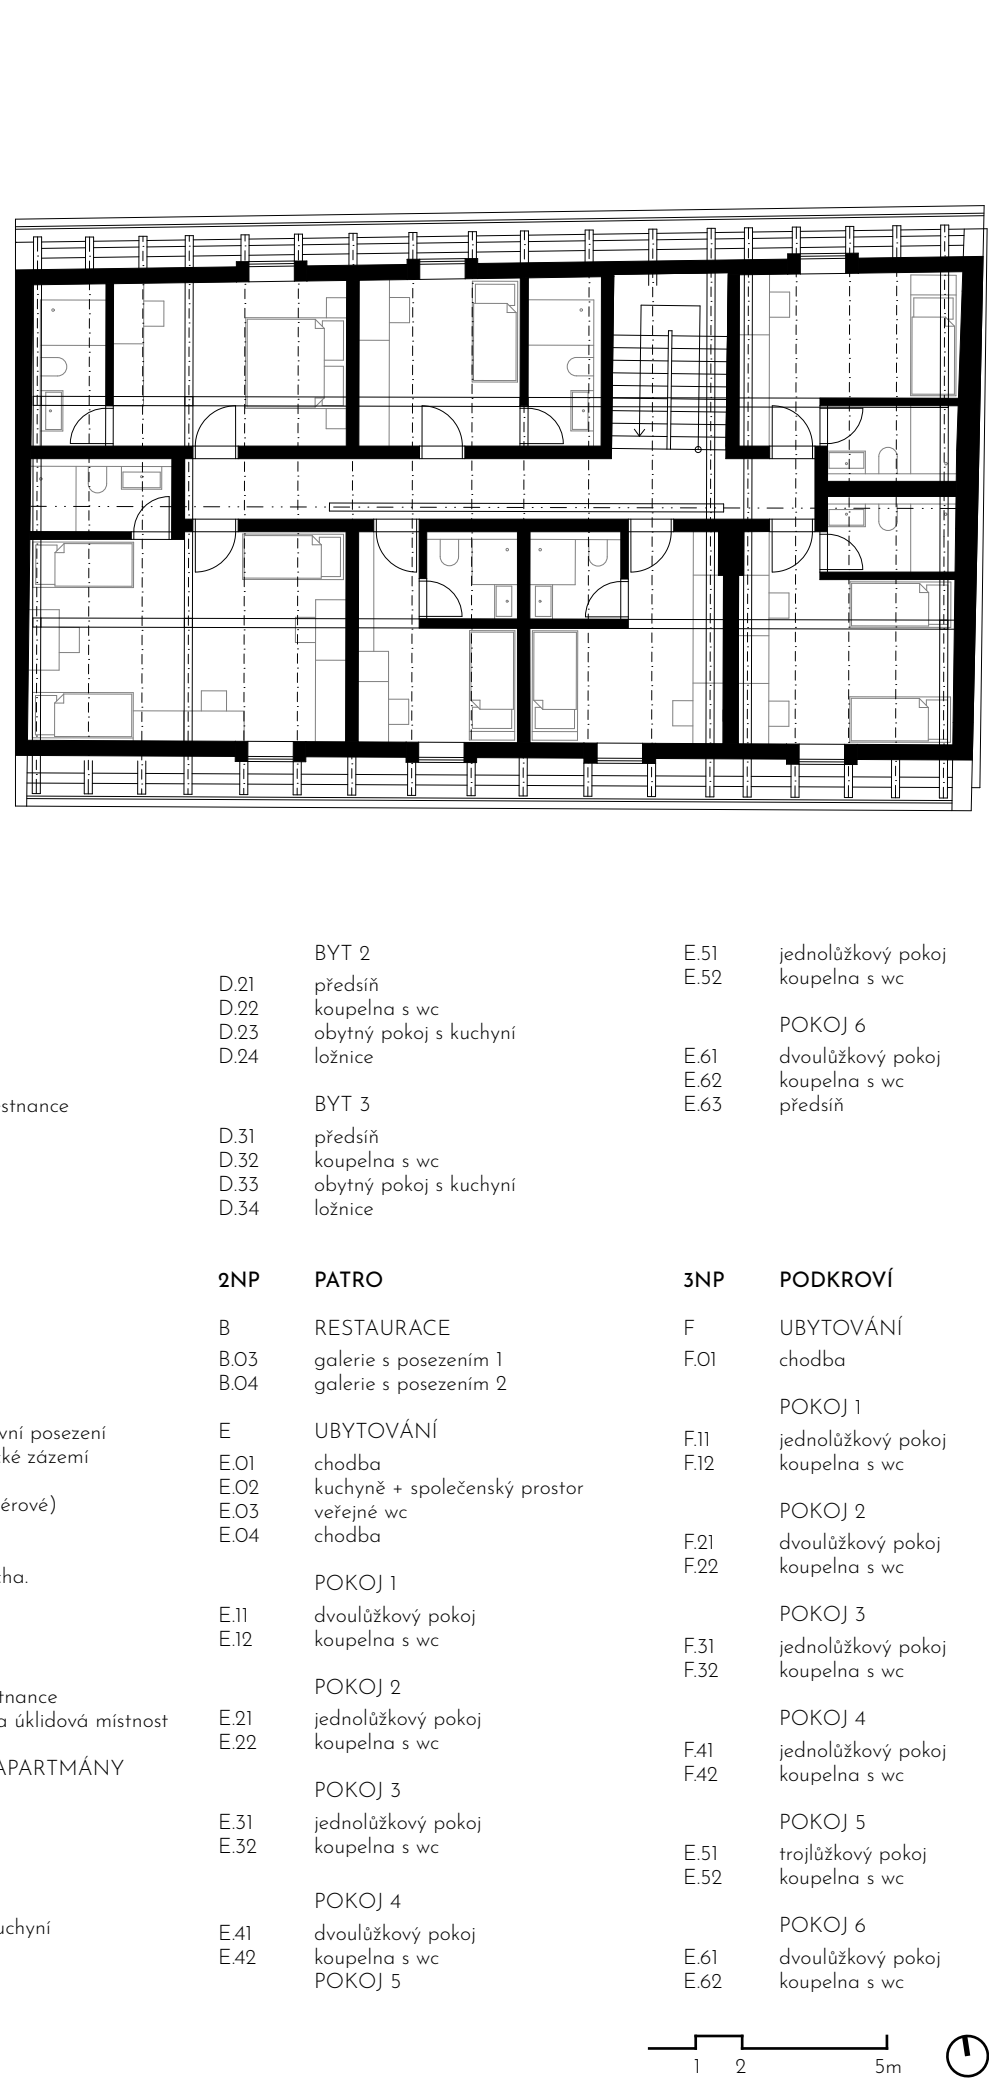

SITUACE | NÁMĚSTÍ

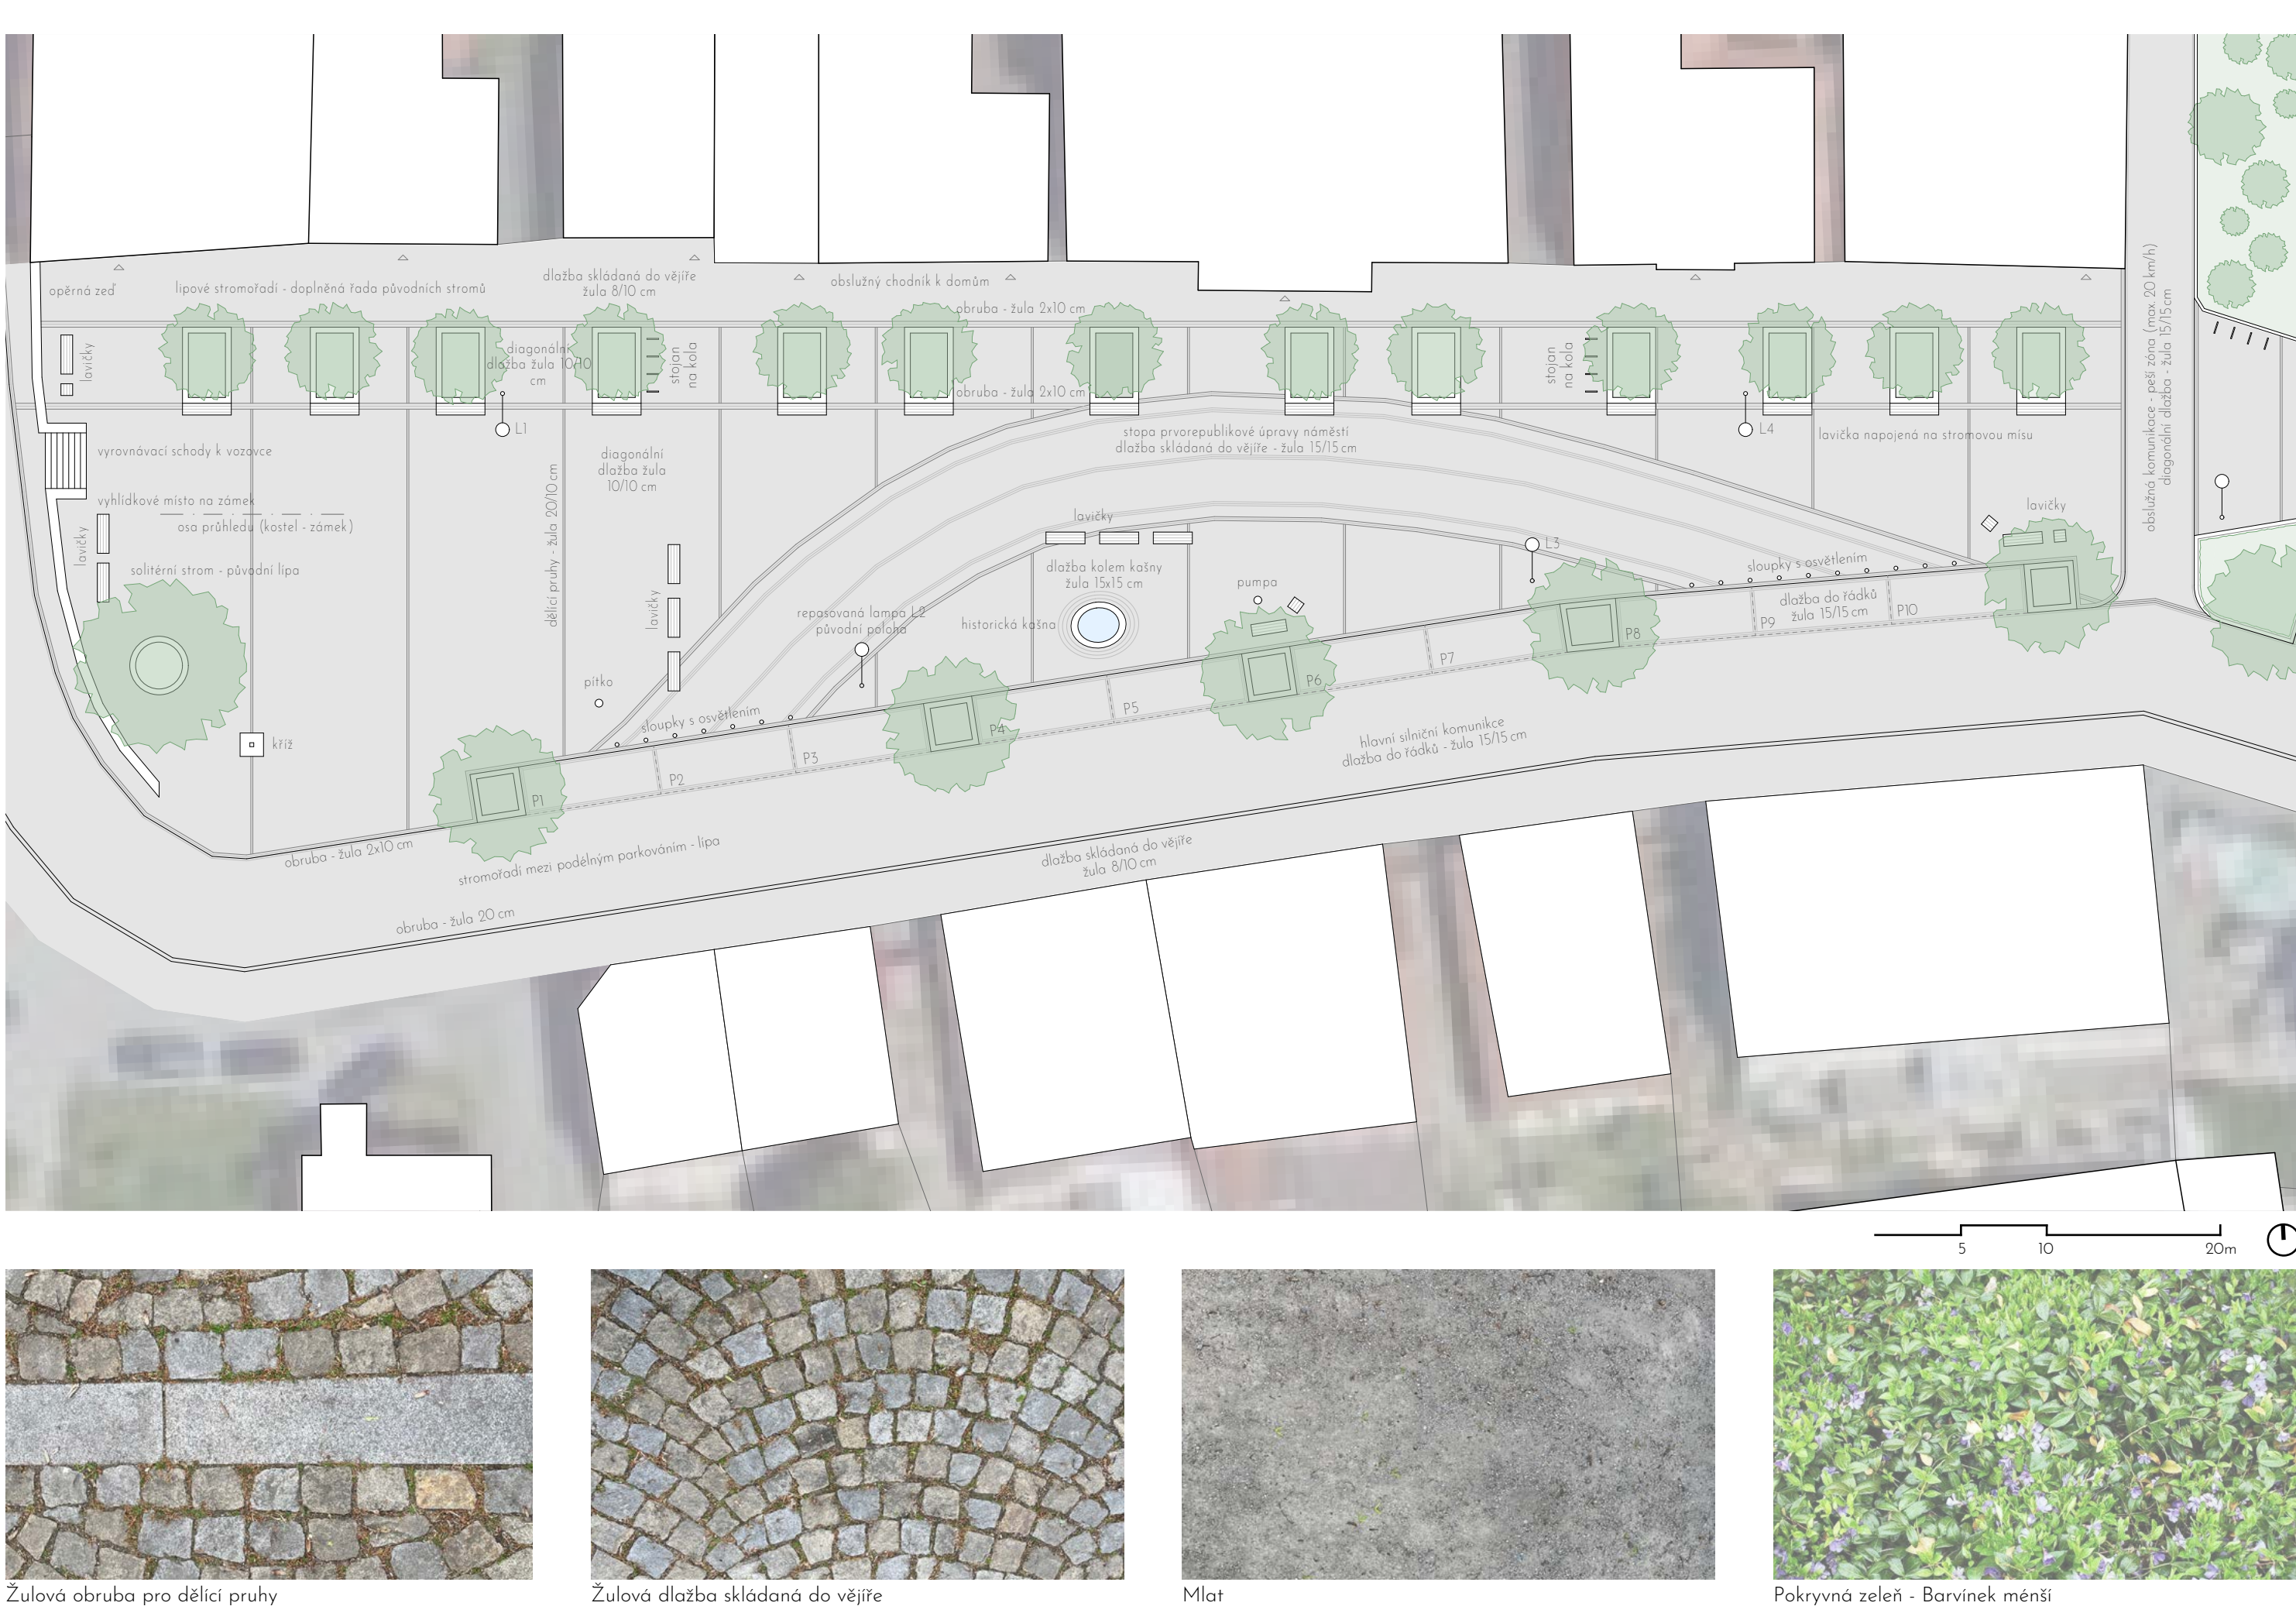


AXONOMETRIE

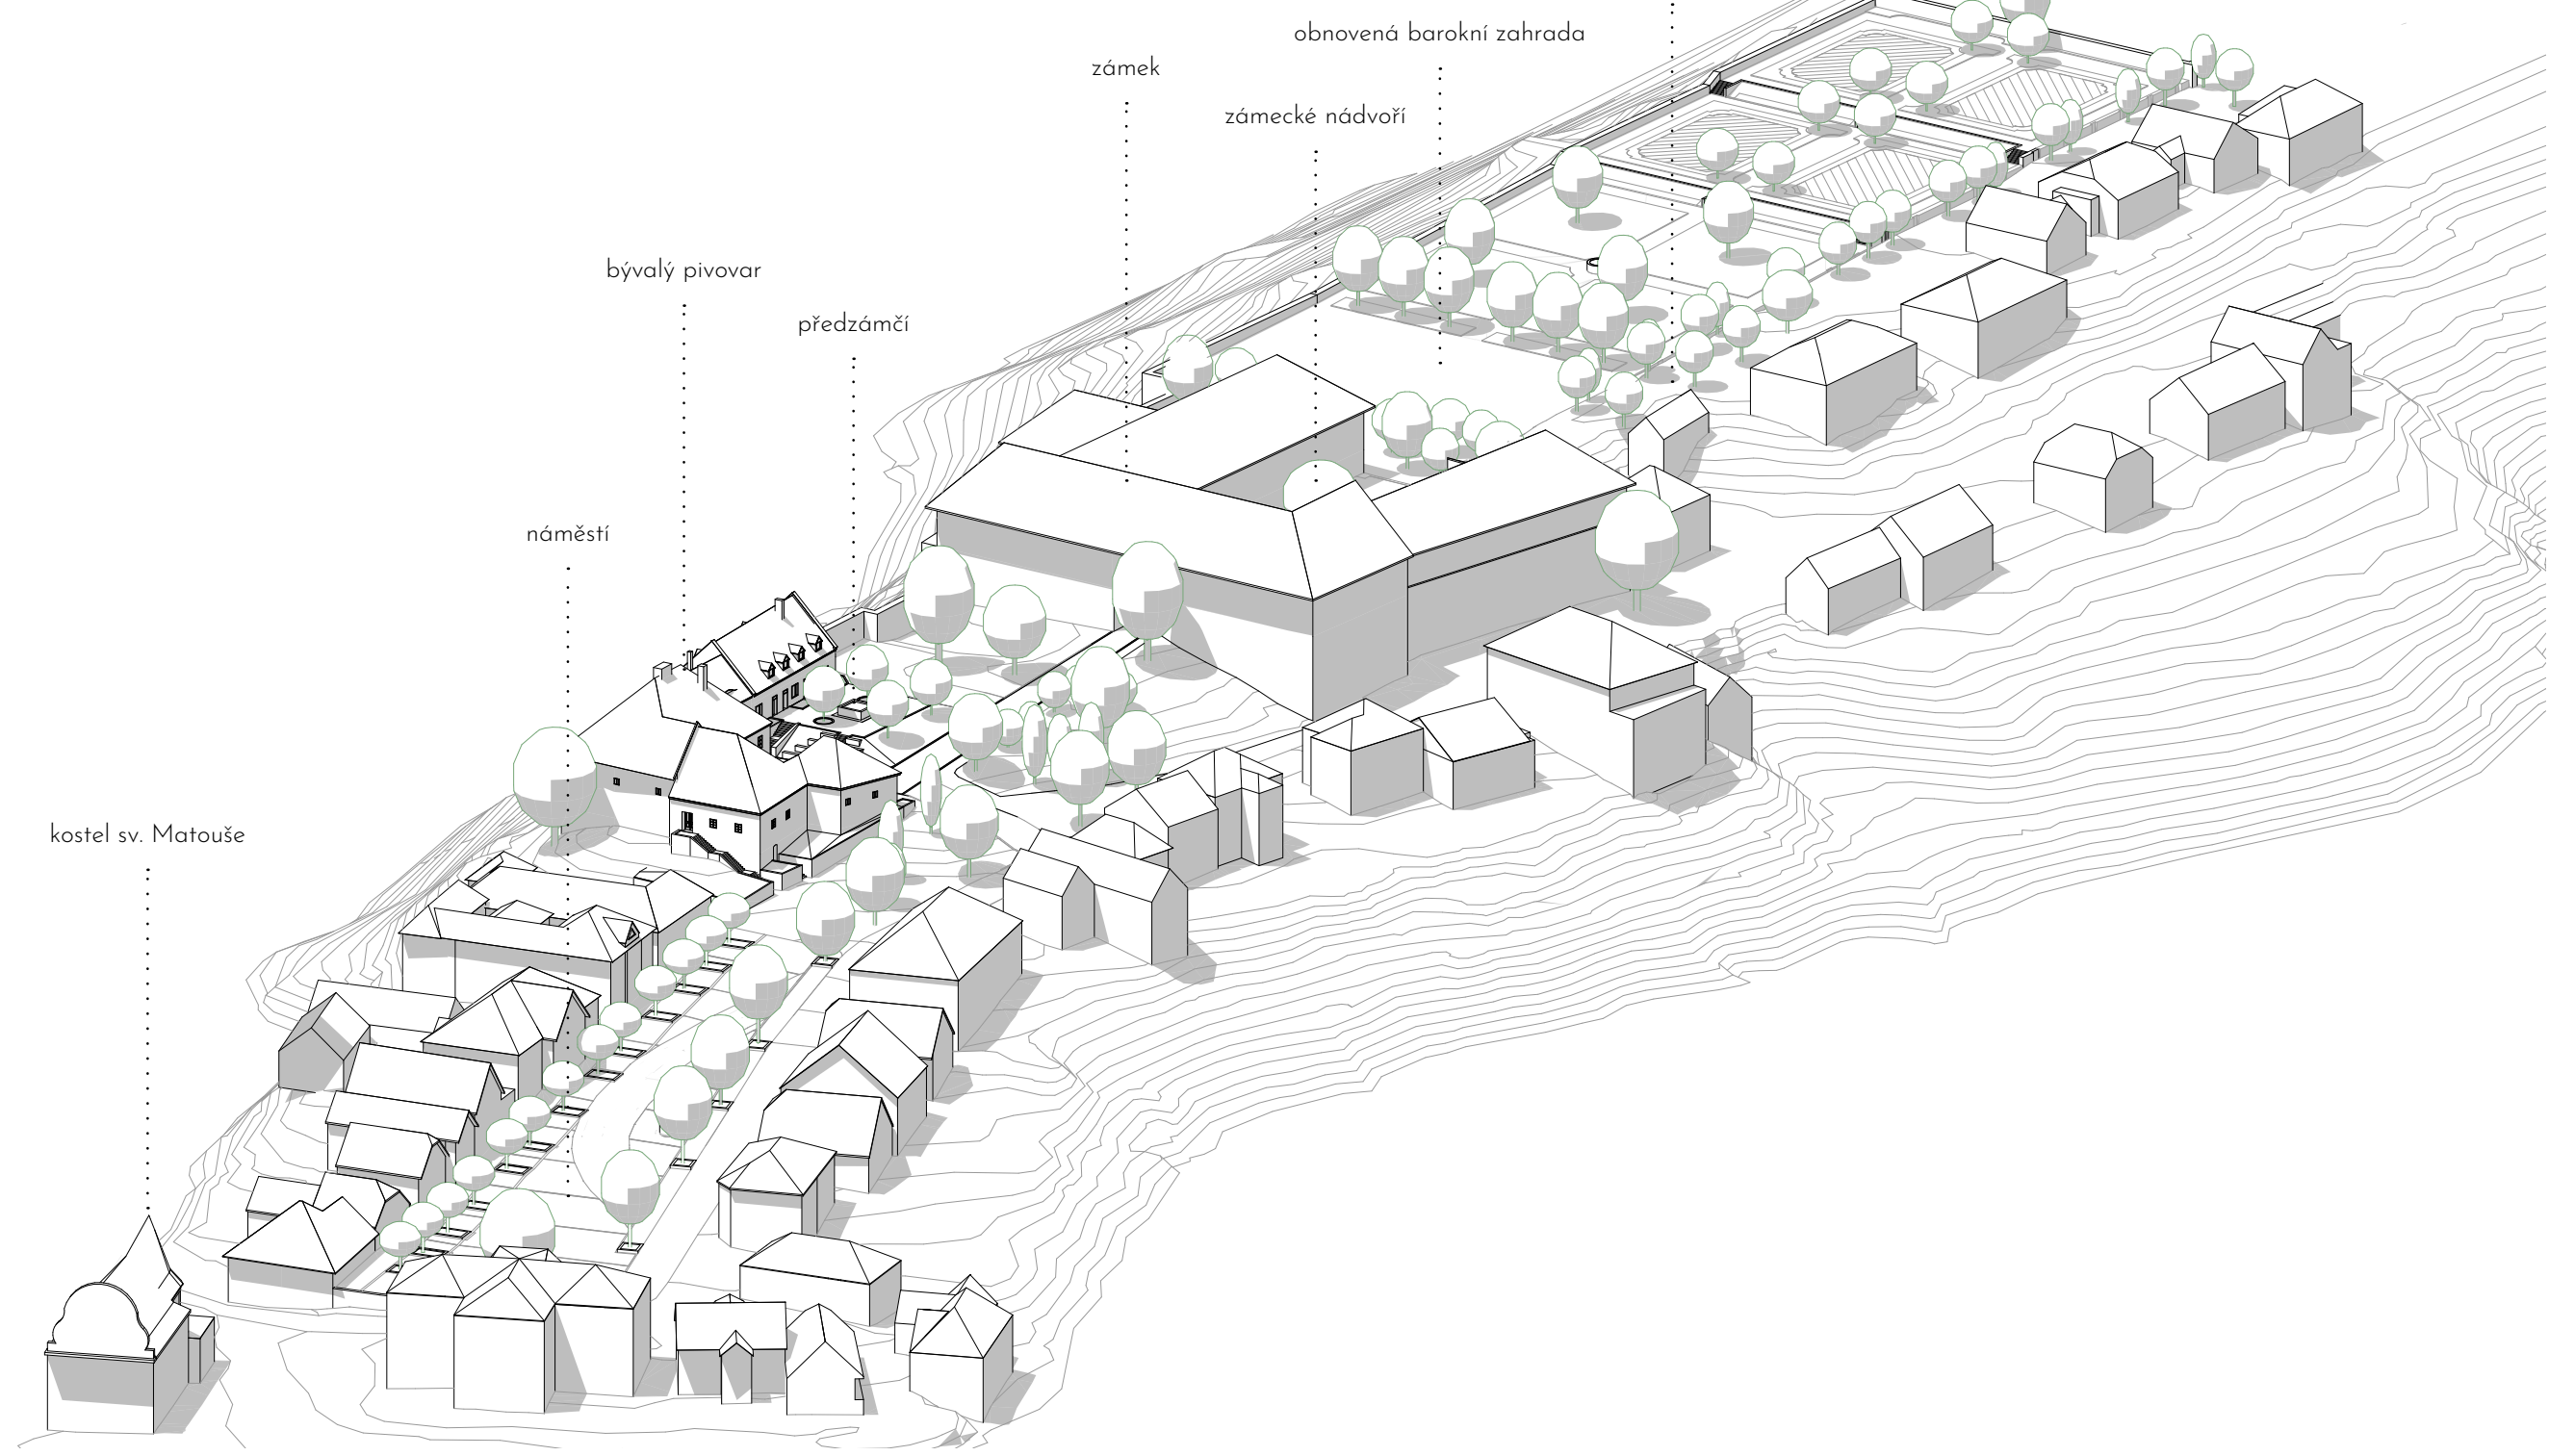


POHLED | VÝCHOD



REZ STODOLOU | PŘEDZÁMČÍ

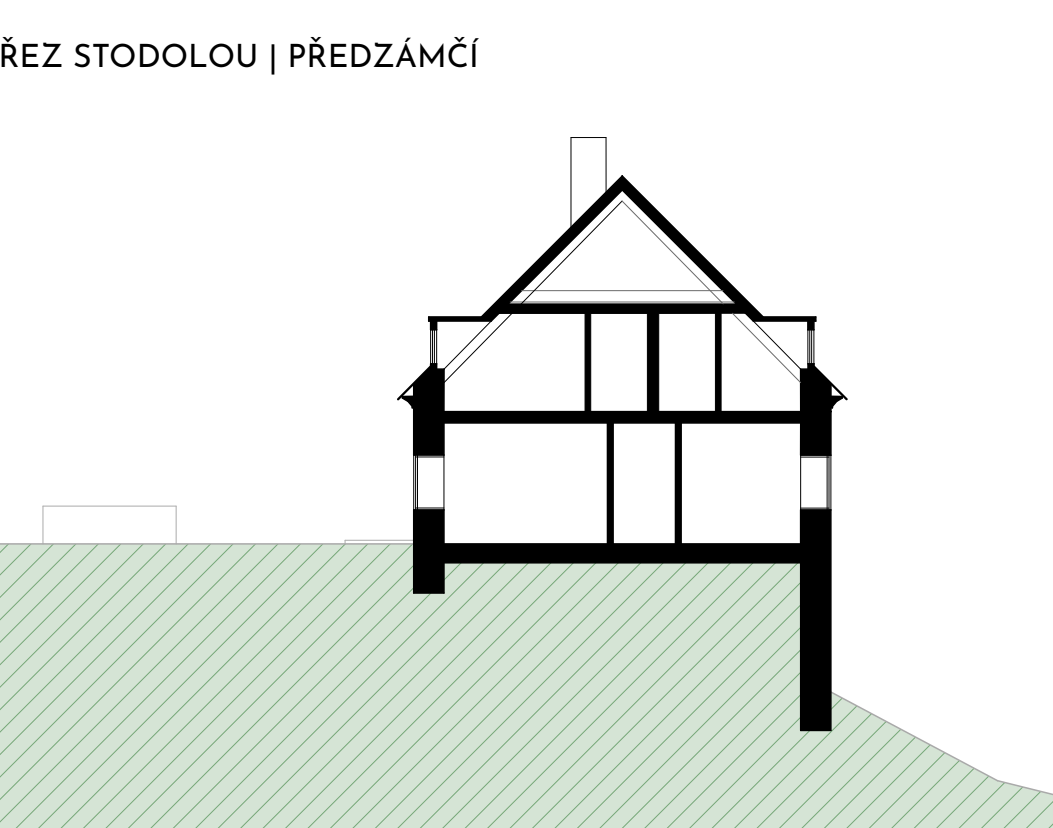

POHLED | JIH

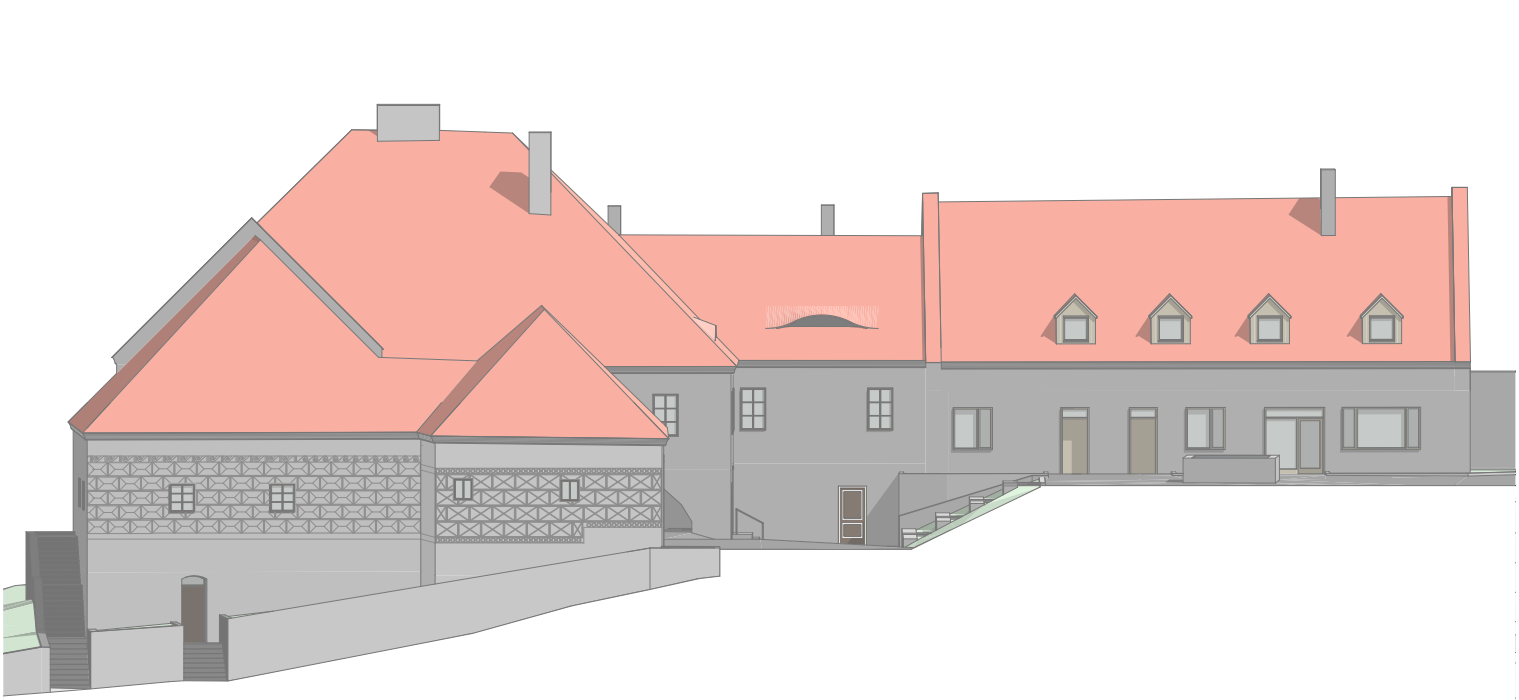

REZ PODELNÝ | PŘEDZÁMČÍ

