

ČESKÉ VYSOKÉ UČENÍ TECHNICKÉ V PRAZE

FAKULTA ARCHITEKTURY





DŮM SPORTU ŽIŽKOV

STUDIE K BAKALÁŘSKÉ PRÁCI

2025

KRYŠTOF HRÁDEK

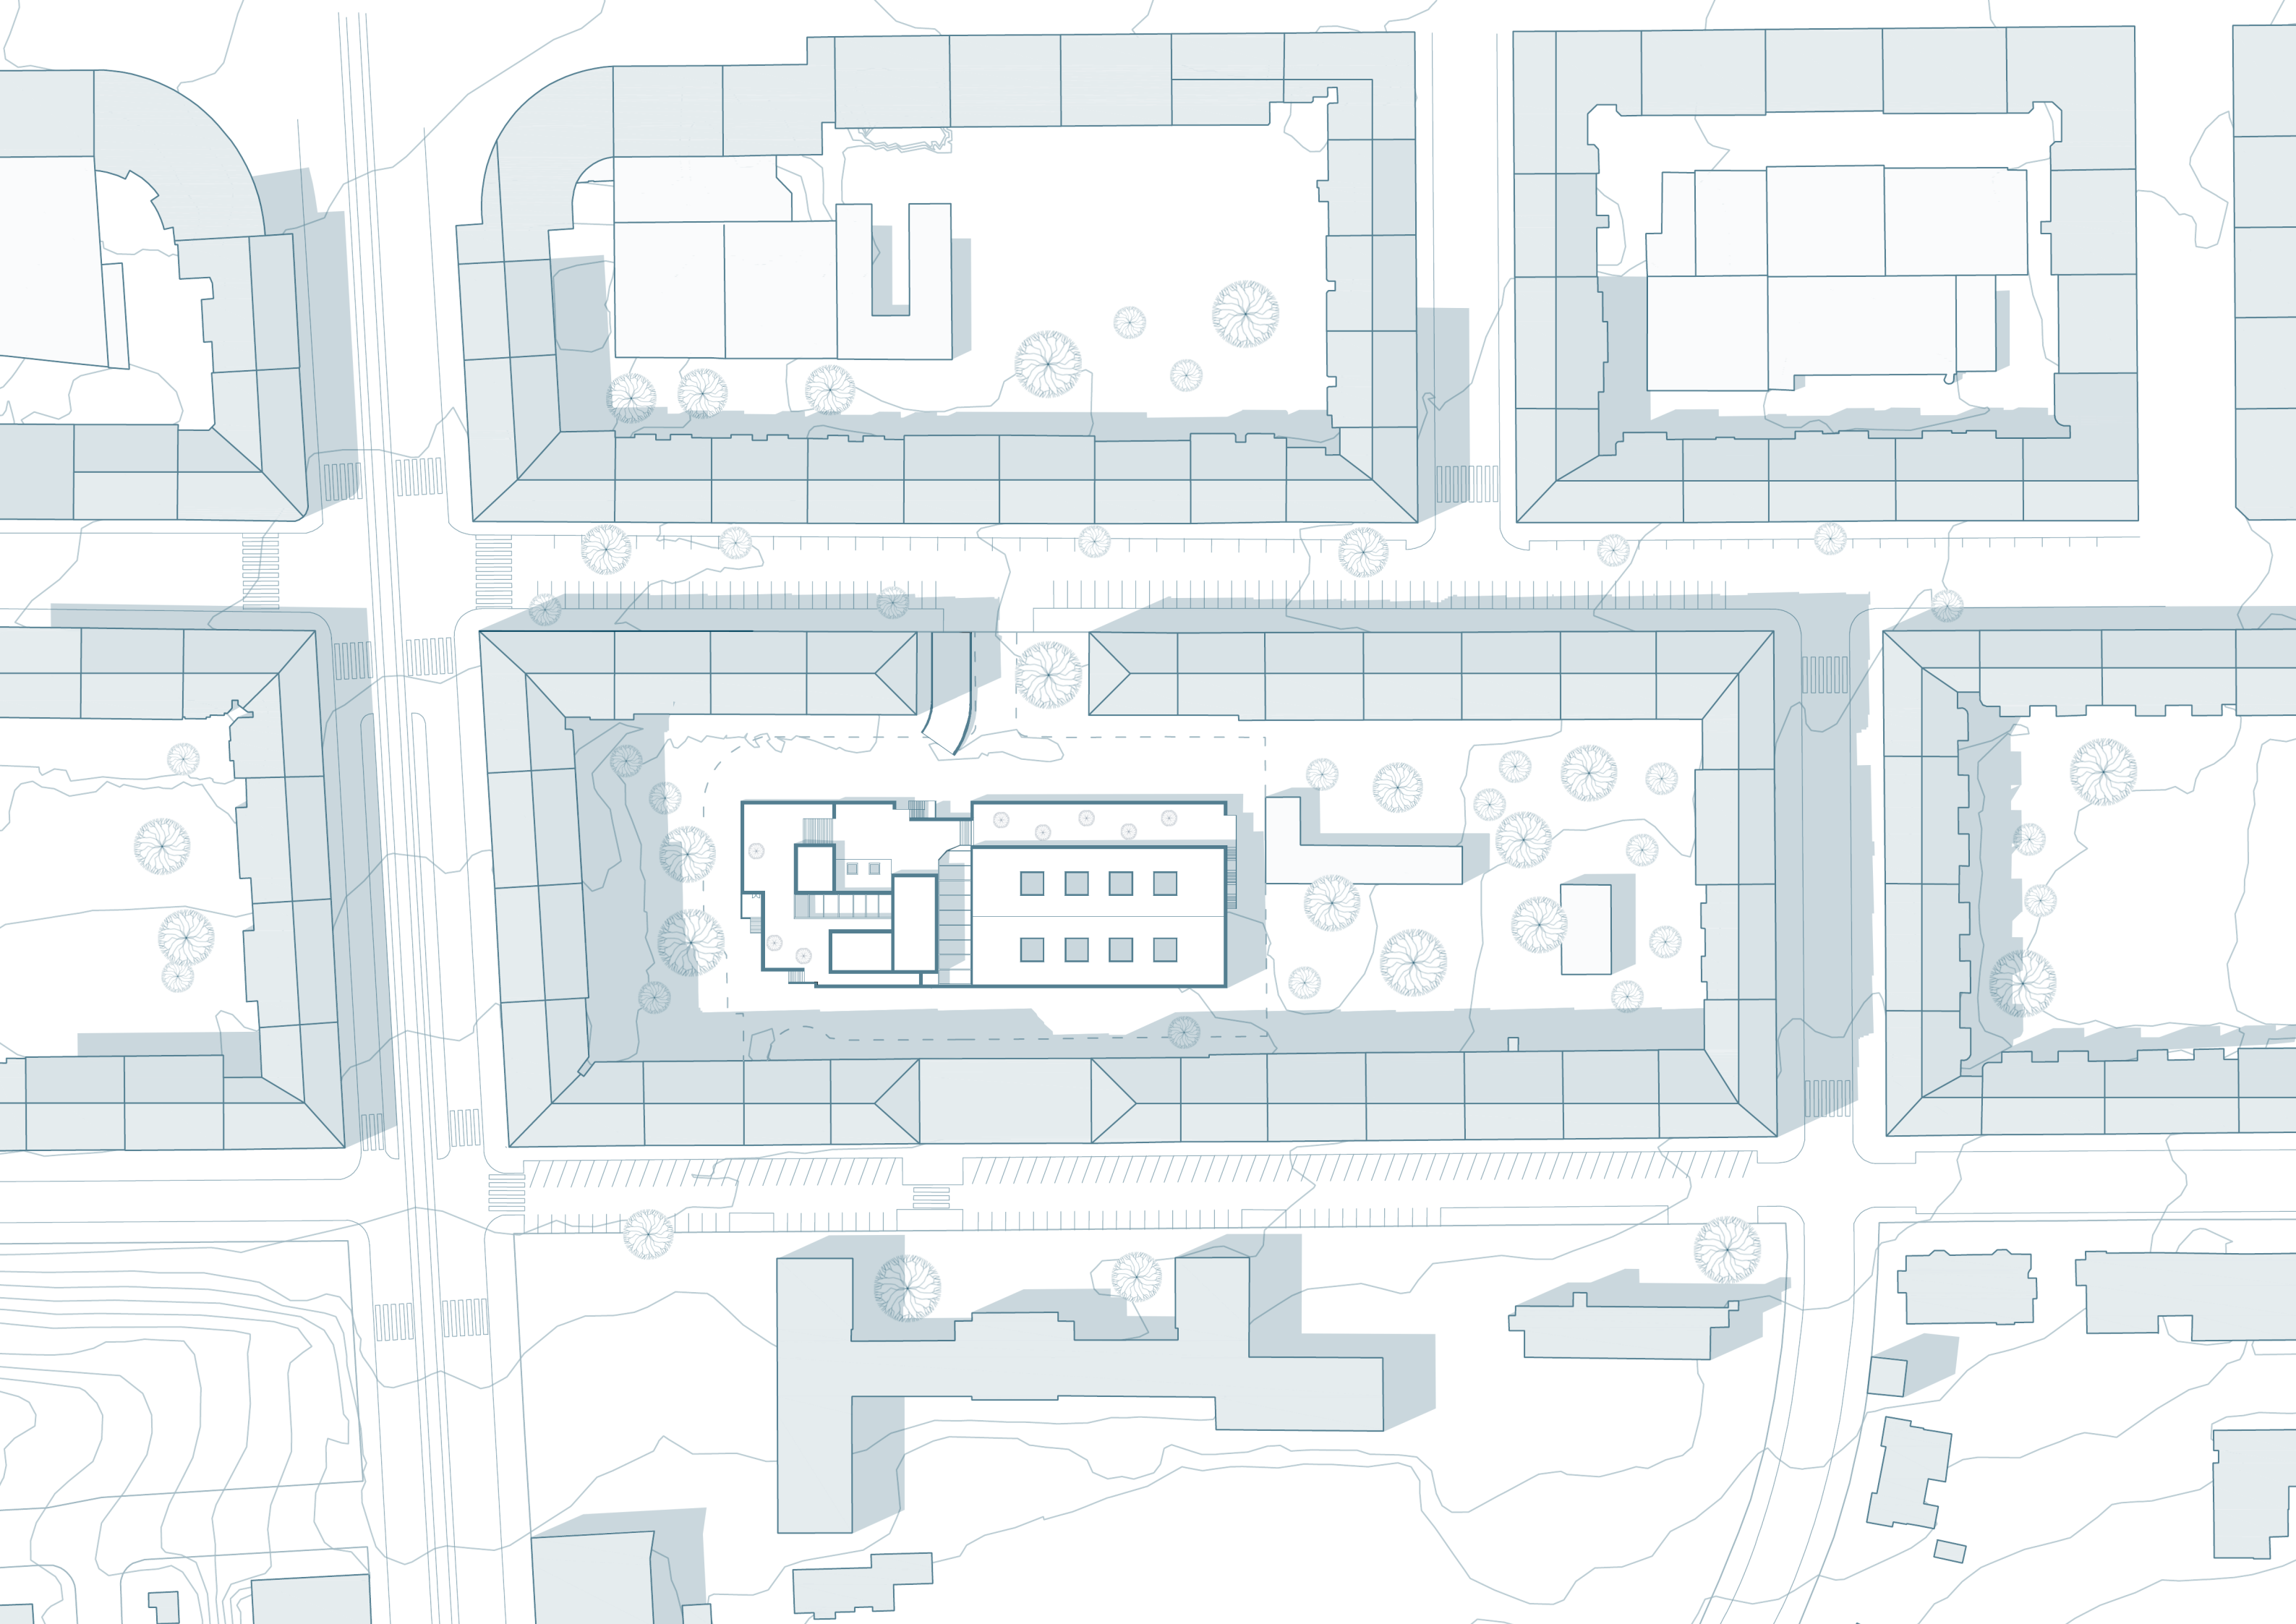

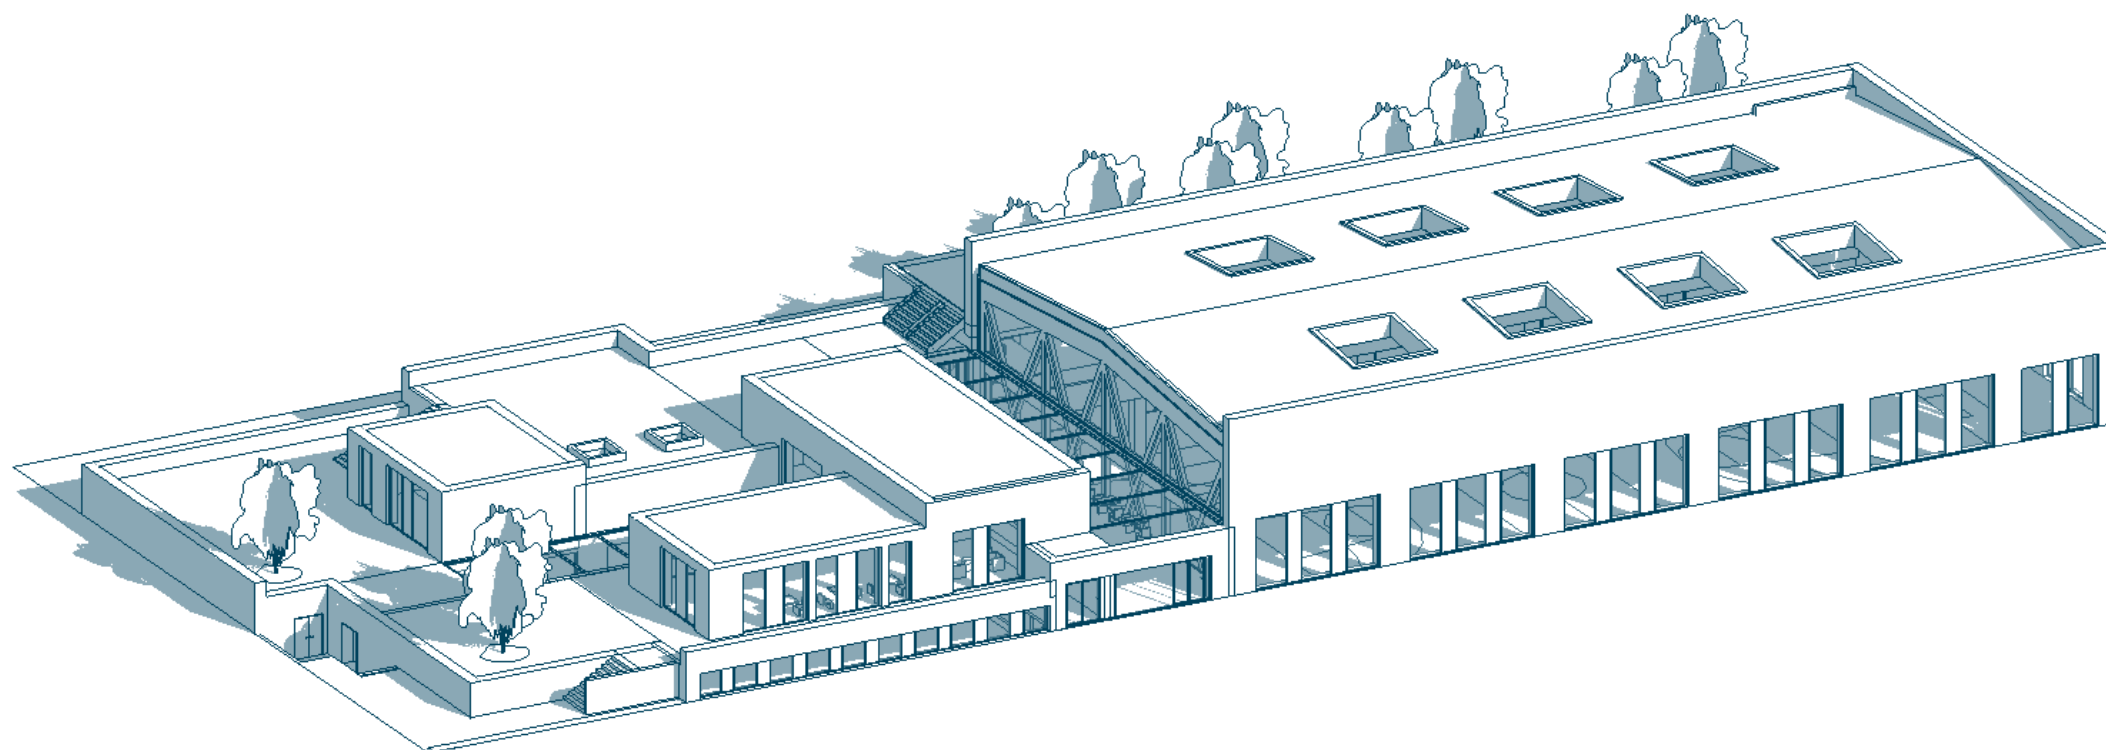


DŮM SPORTU ŽIŽKOV

Řešené území se nachází uprostřed vnitrobloku na Žižkově. Navrhovaný objekt poskytuje zázemí pro různé druhy sportů, kterých je v okolí nedostatek. Snahou bylo co nejméně narušit strukturu vnitrobloku, a proto jsou sportovní haly a buňky částečně zapuštěné pod terén. Pod nimi vznikne vysokokapacitní parkování, které pomůže uvolnit prostor v okolních ulicích. Na střeše objektu se nachází park, který zajišťuje příjemné mikroklima a nabízí klidné místo k odpočinku. Průchod propojuje vnitroblok a umožňuje pohled na dění v hlavní sportovní hale.


DŮM SPORTU ŽIŽKOV

Kryštof Hrádek




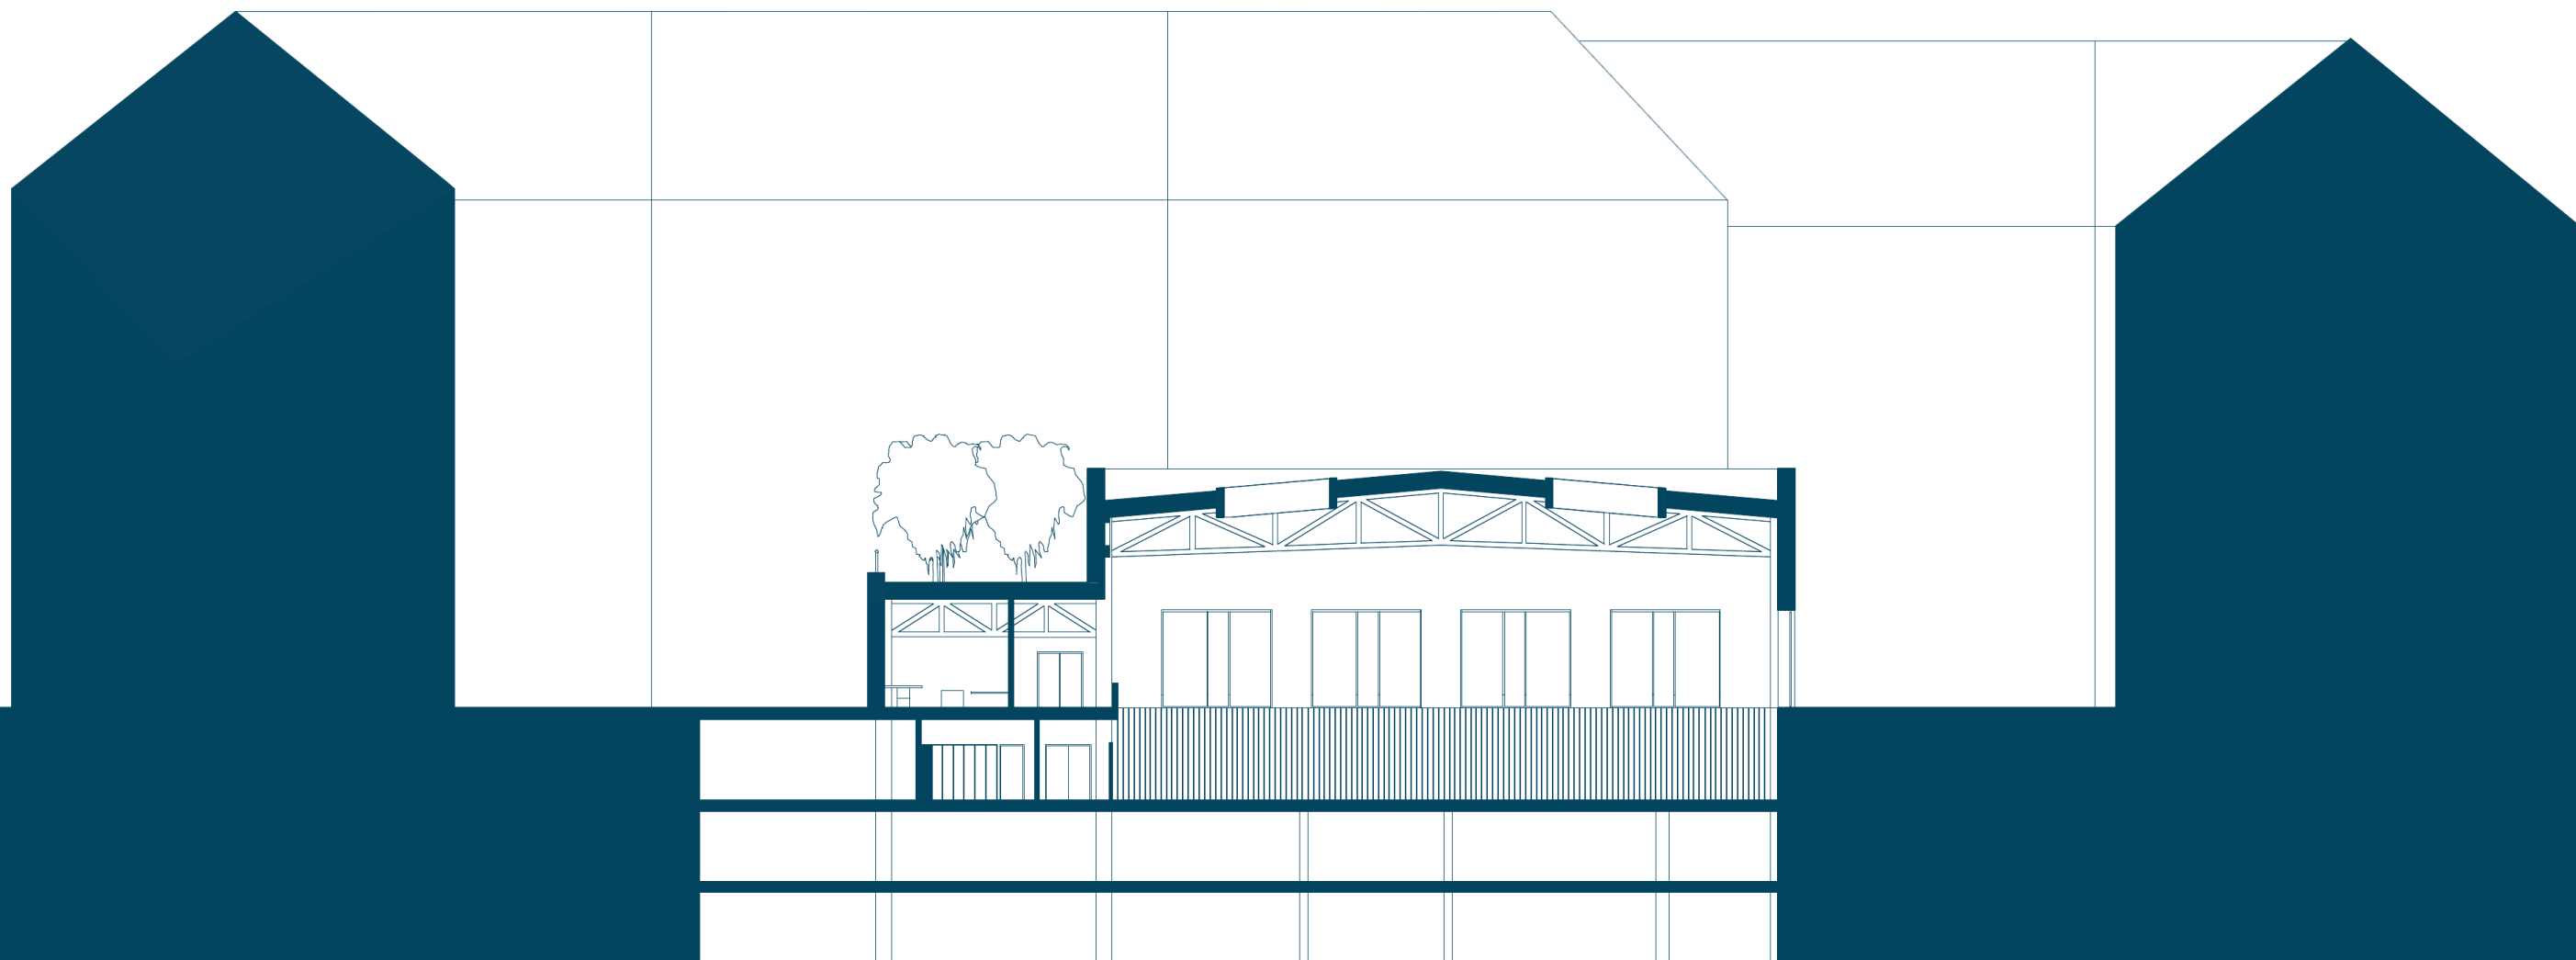



ŘEZ A-A' M1:300

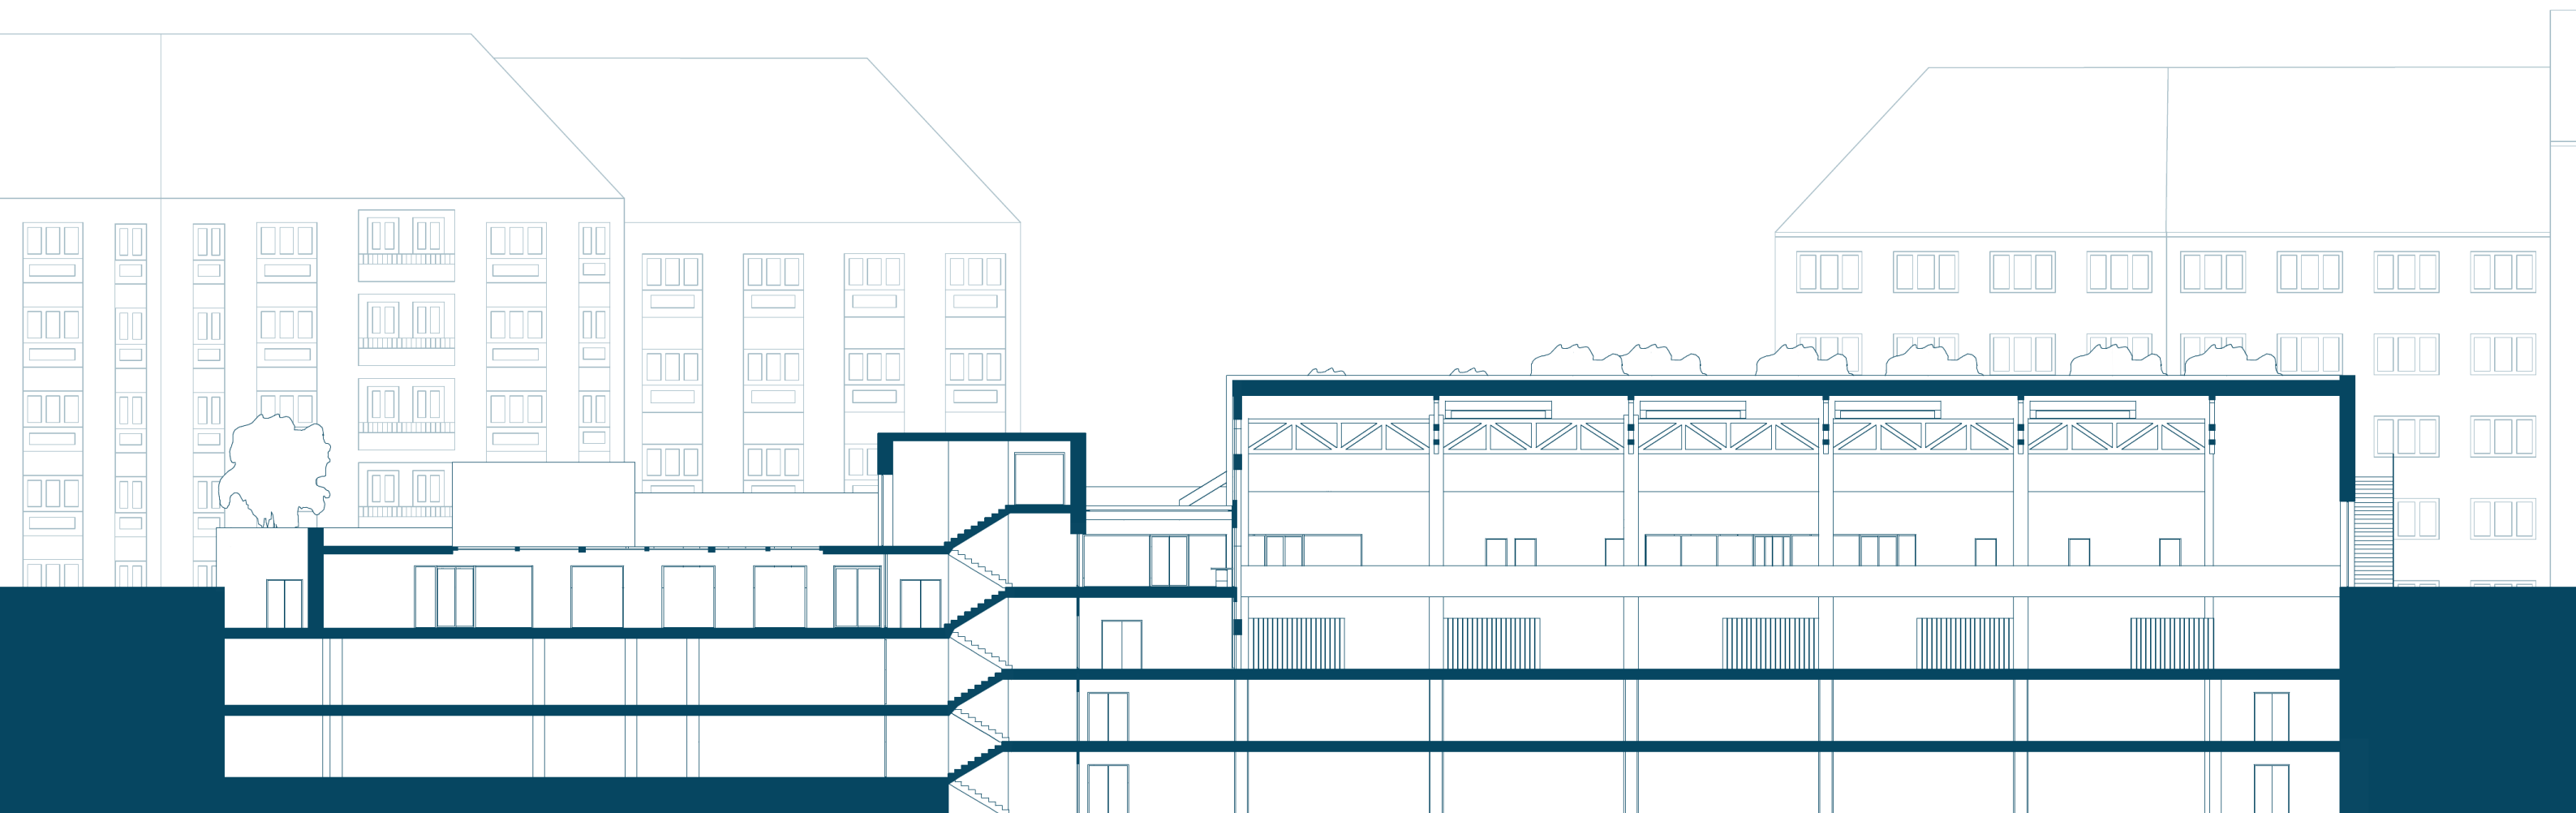

ŘEZ B-B' M1:300

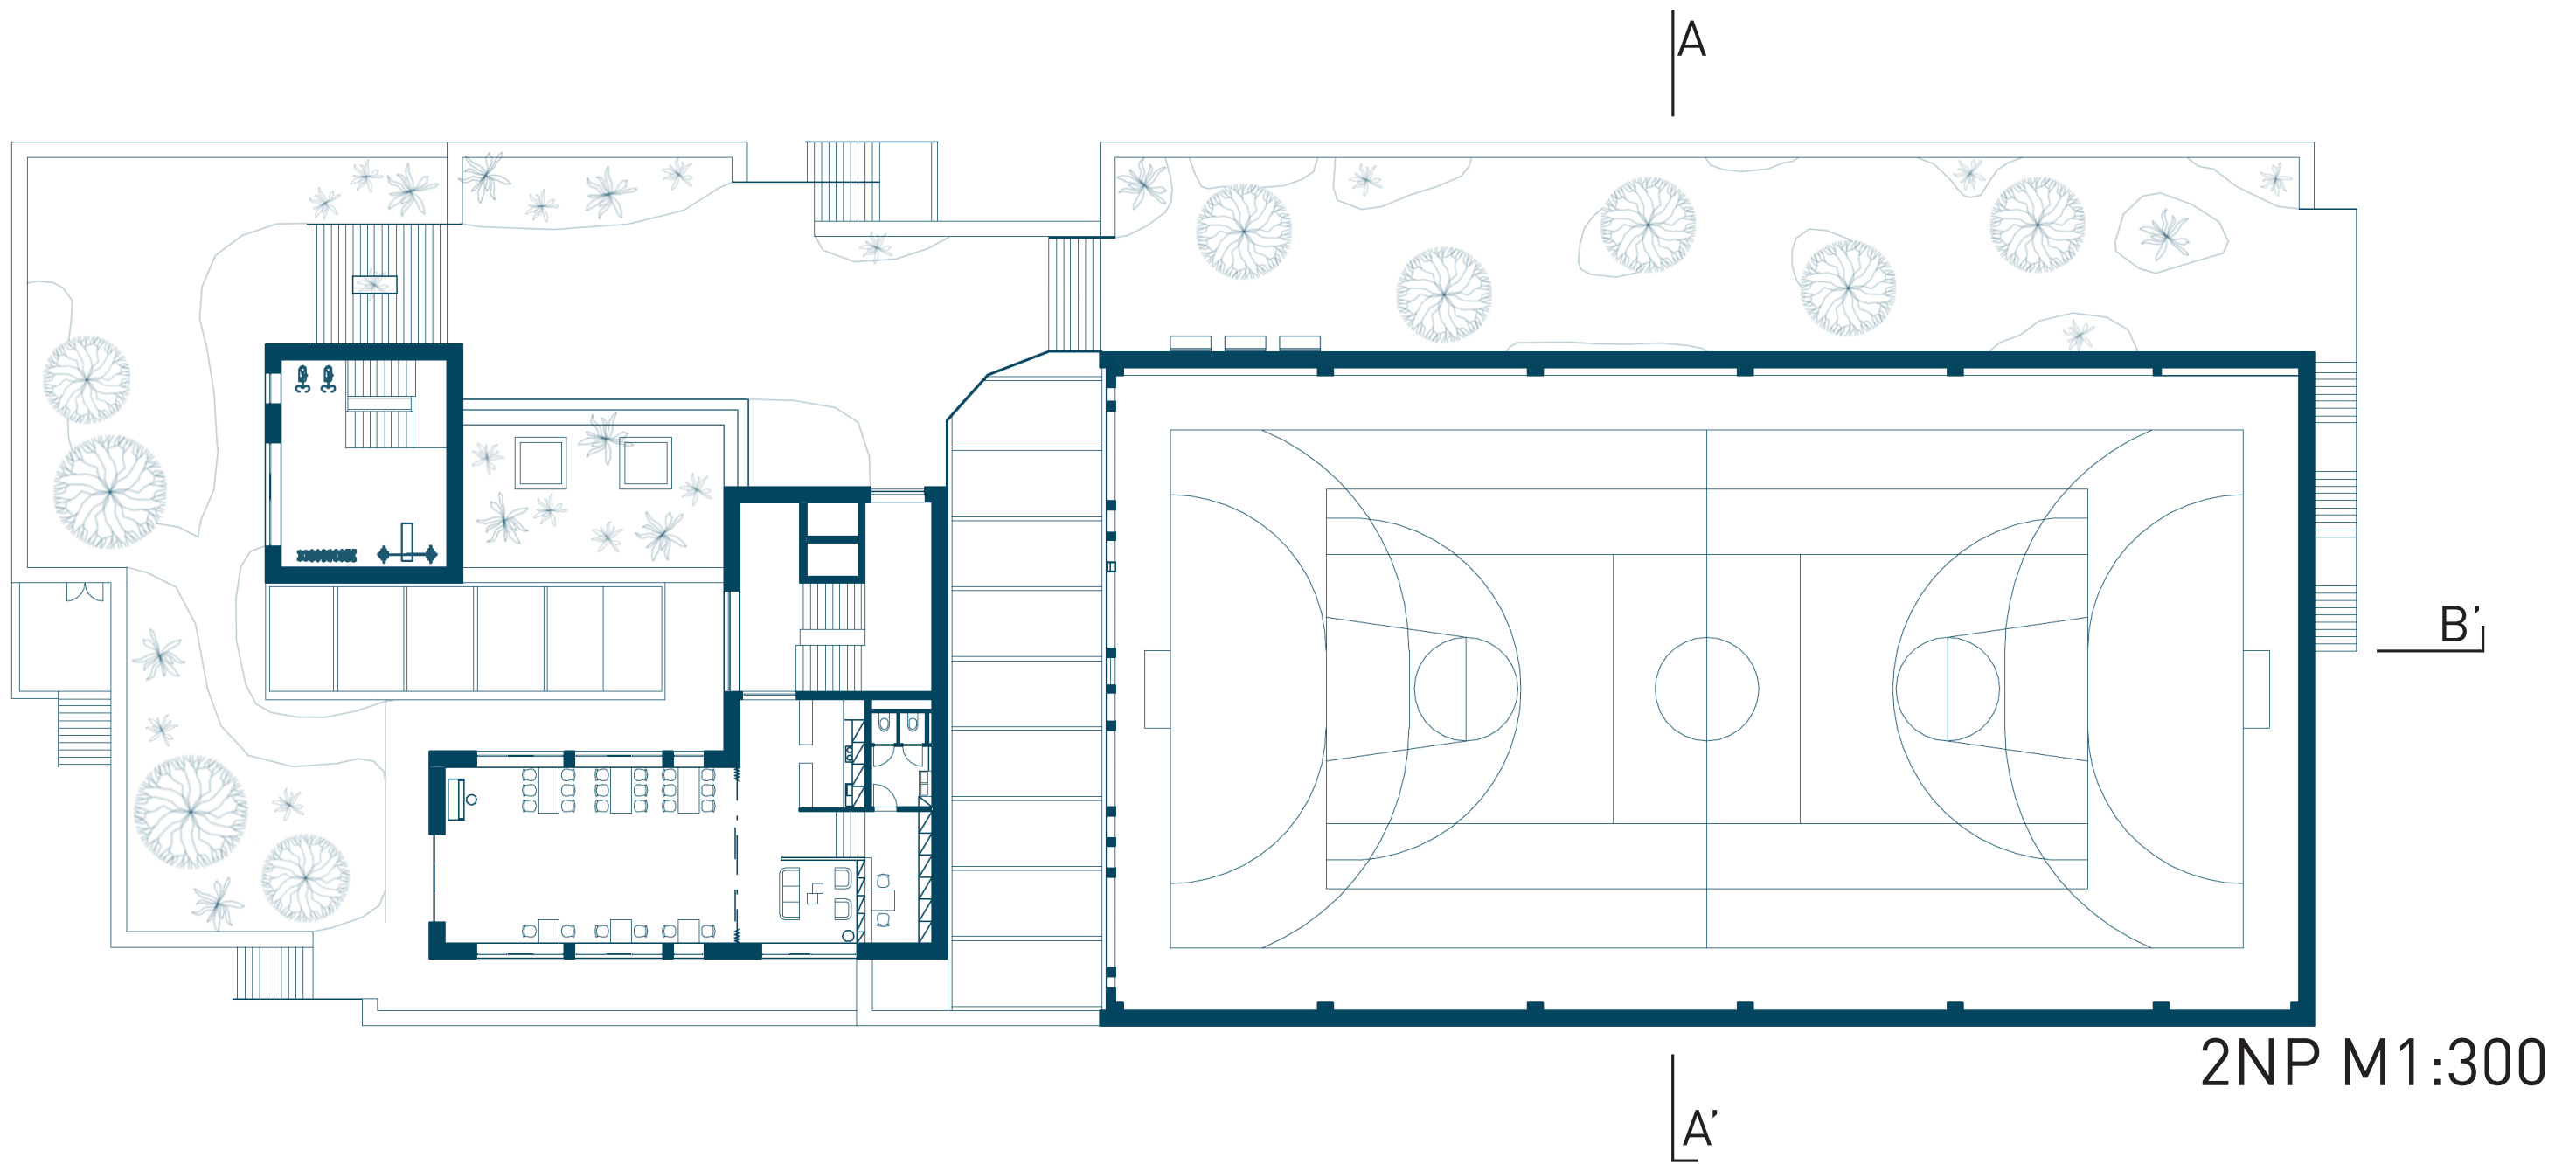

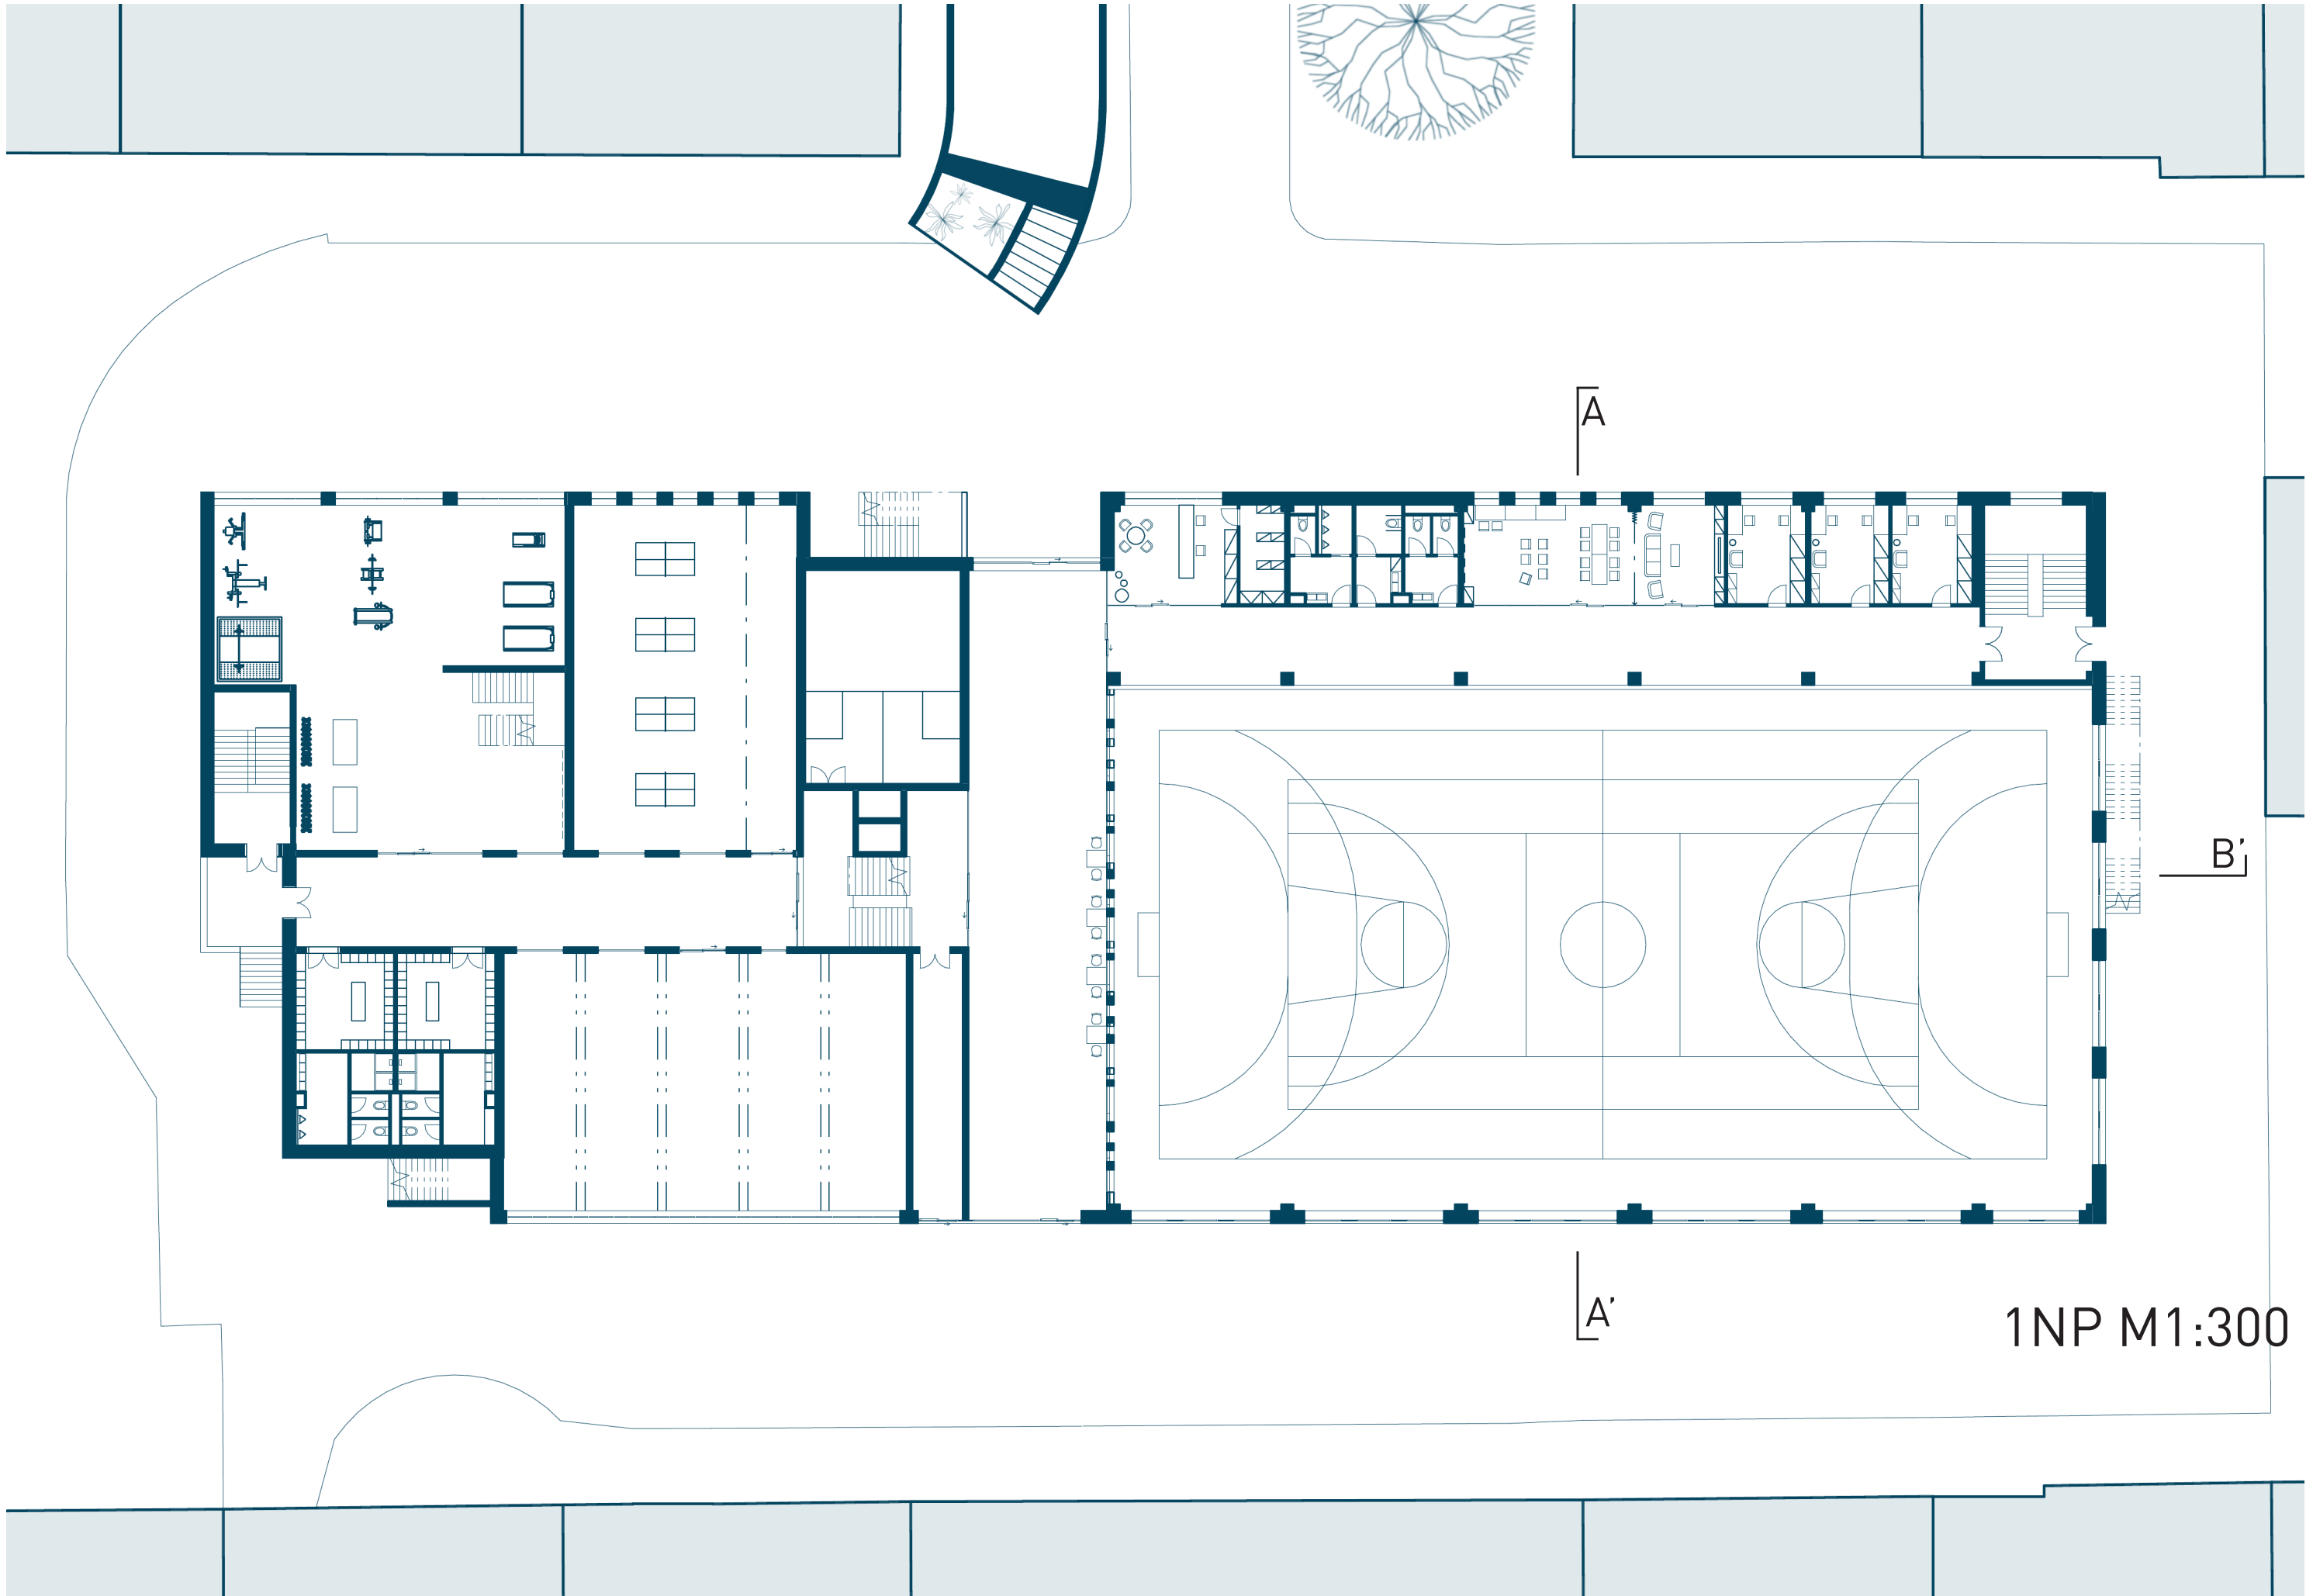

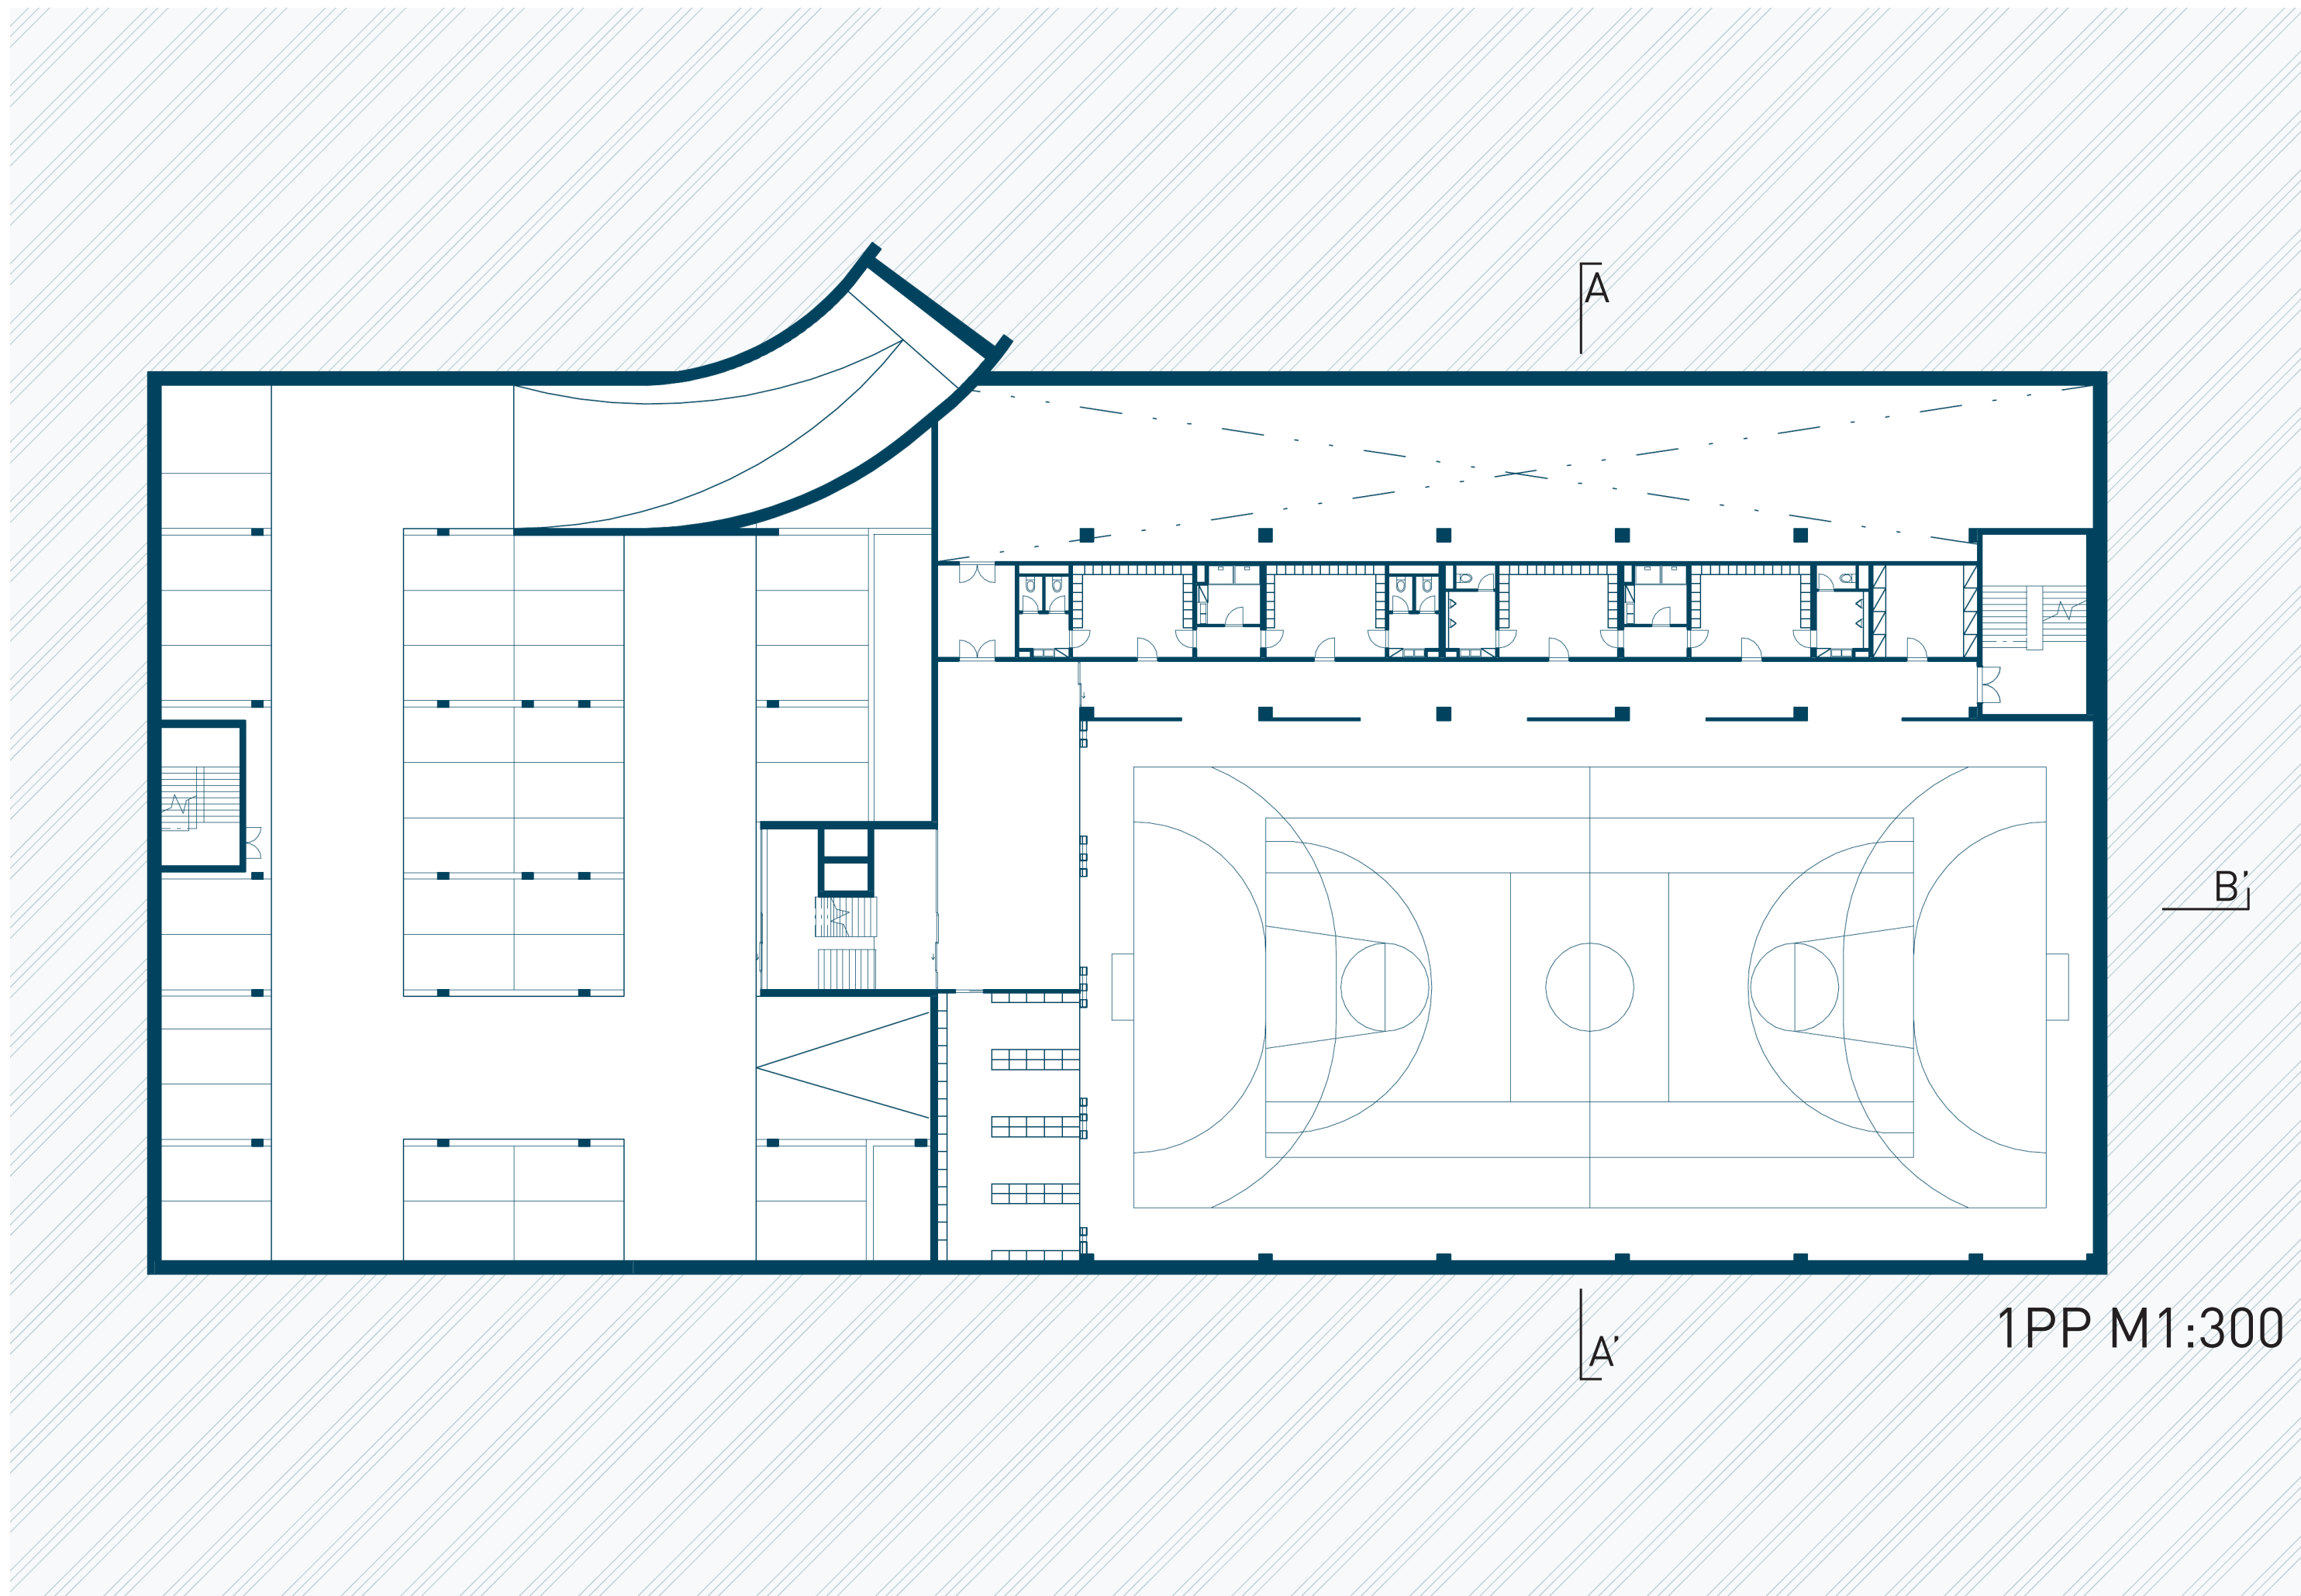


A

B

A

1PP M1:300

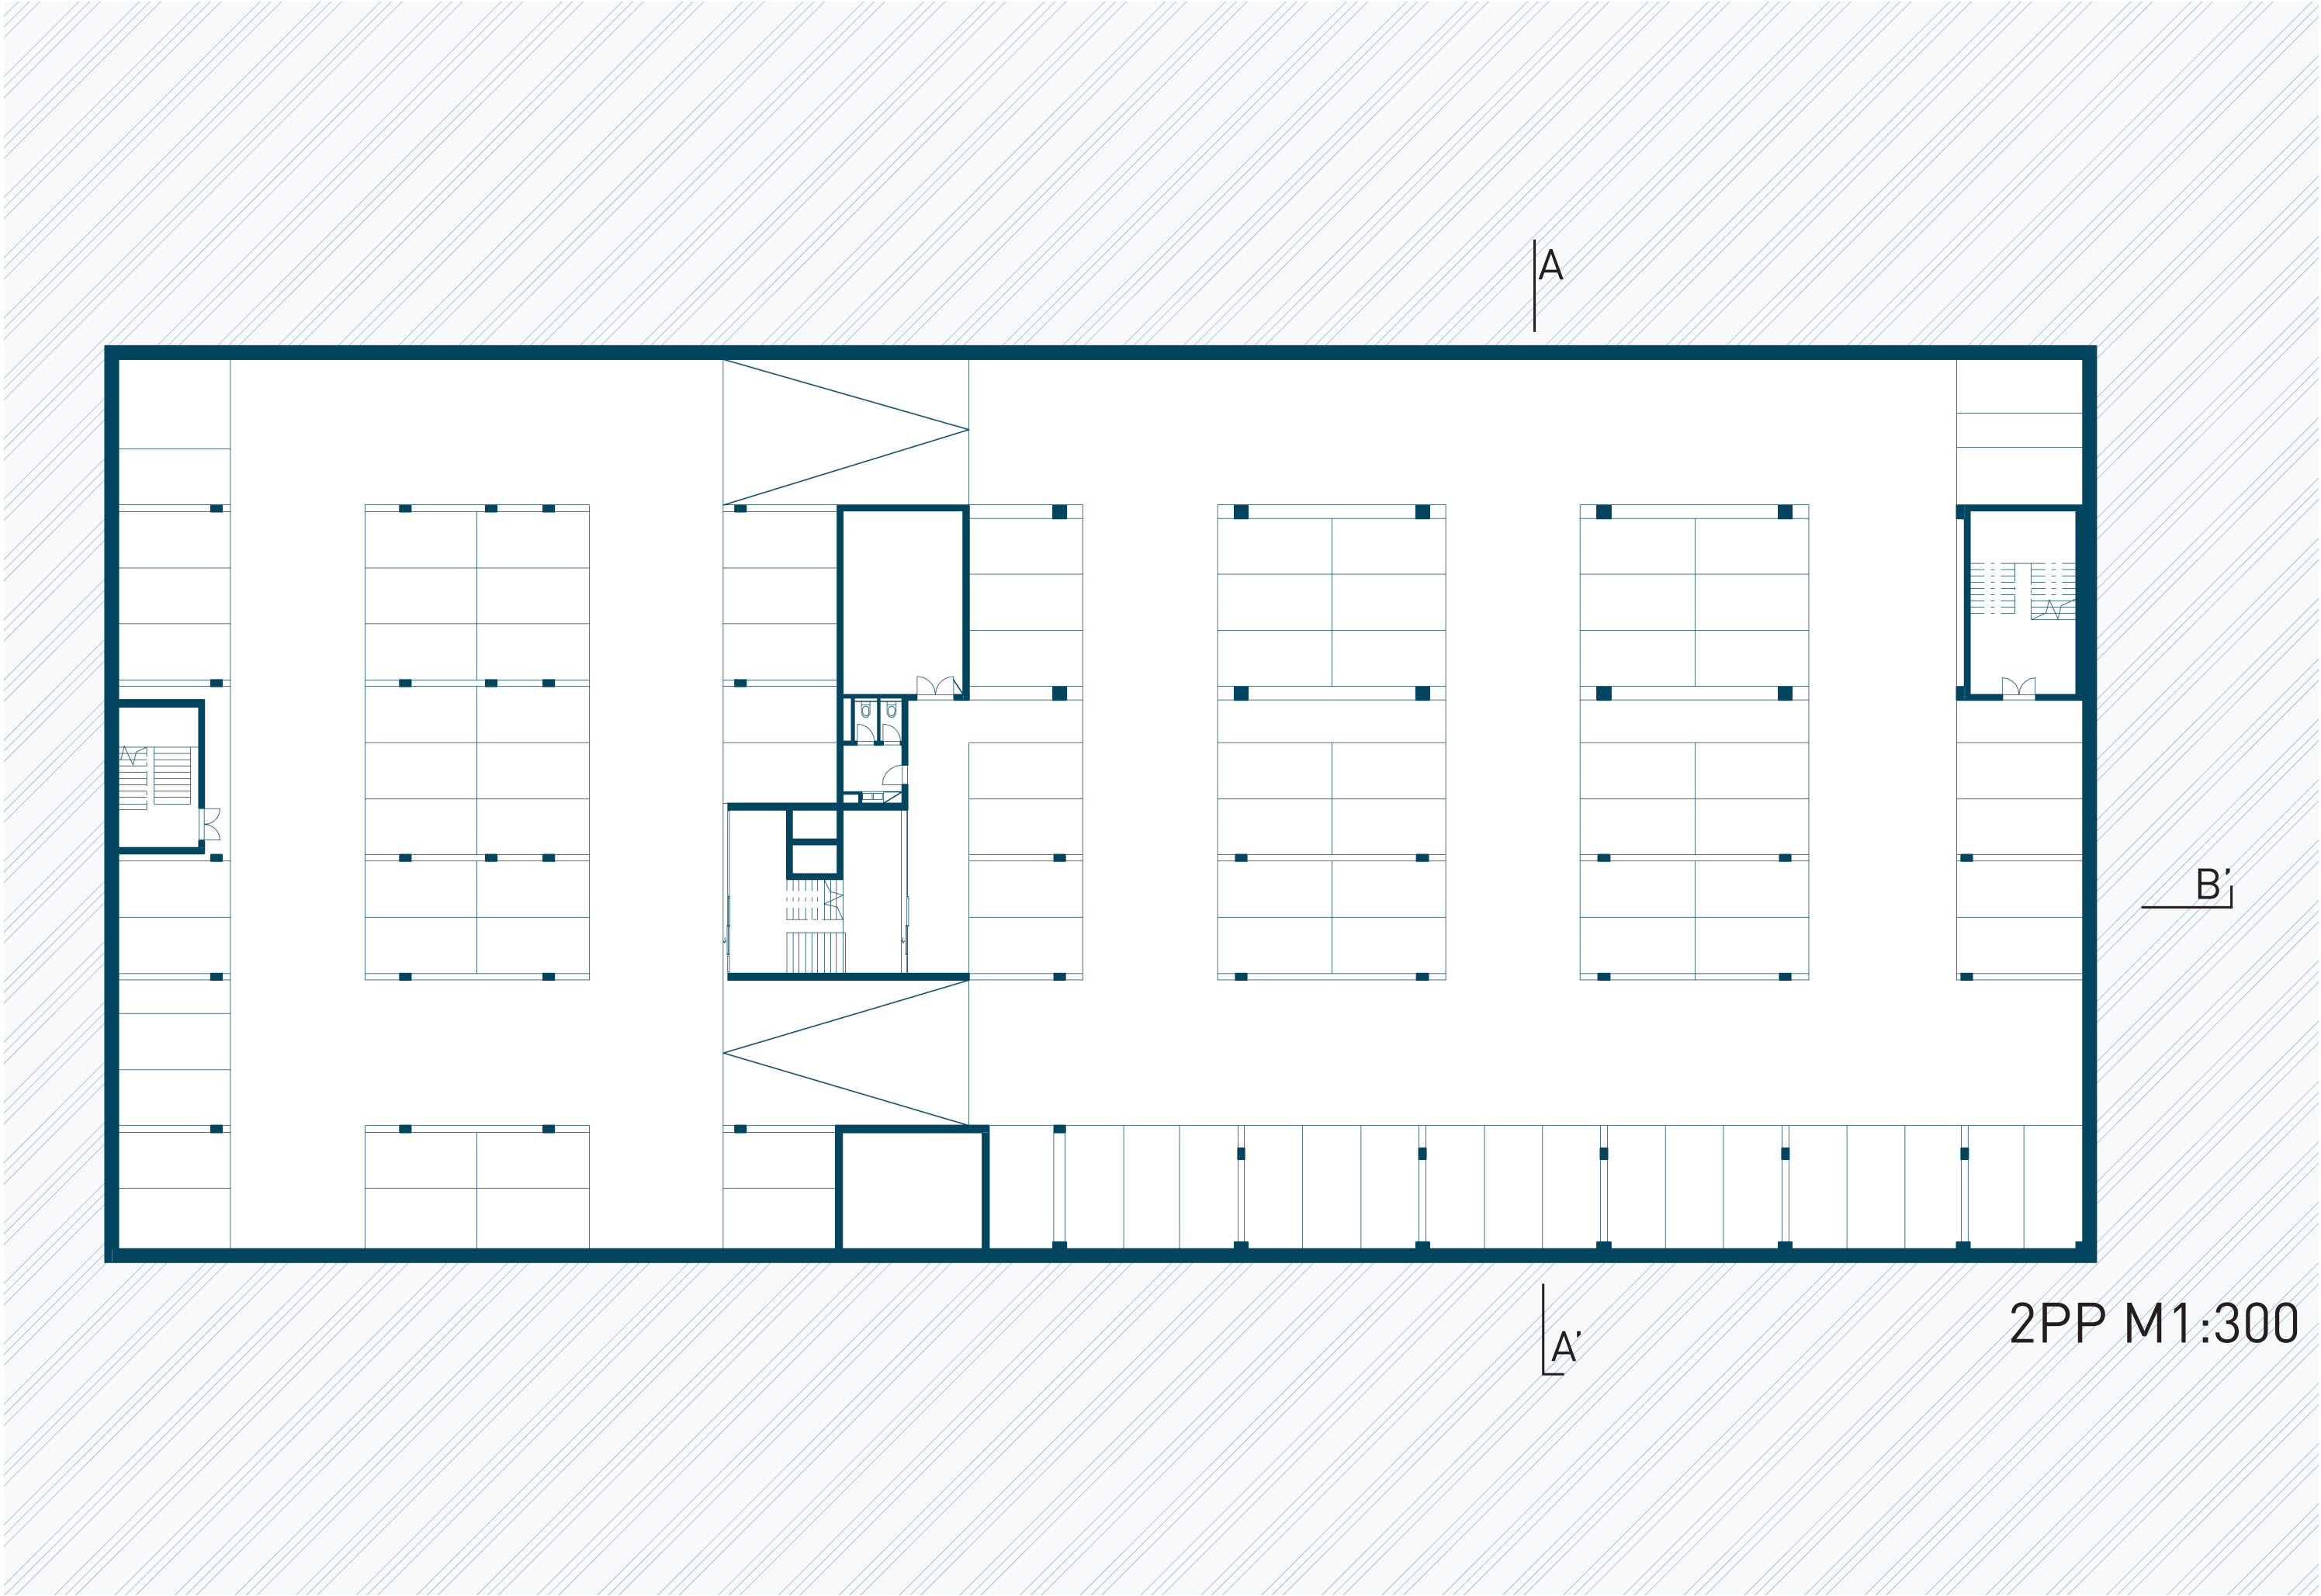

A

B'

A'

2PP M1:300



