



Pohled západní, pohled od řeky 1_300



Pohled jižní, pohled z ulice Ostrovní 1_300



Řez příčný 1_300

Diplomová práce
Bc. Linda Němcová




1.NP 1_300




2.NP 1_300



1.PP 1_300

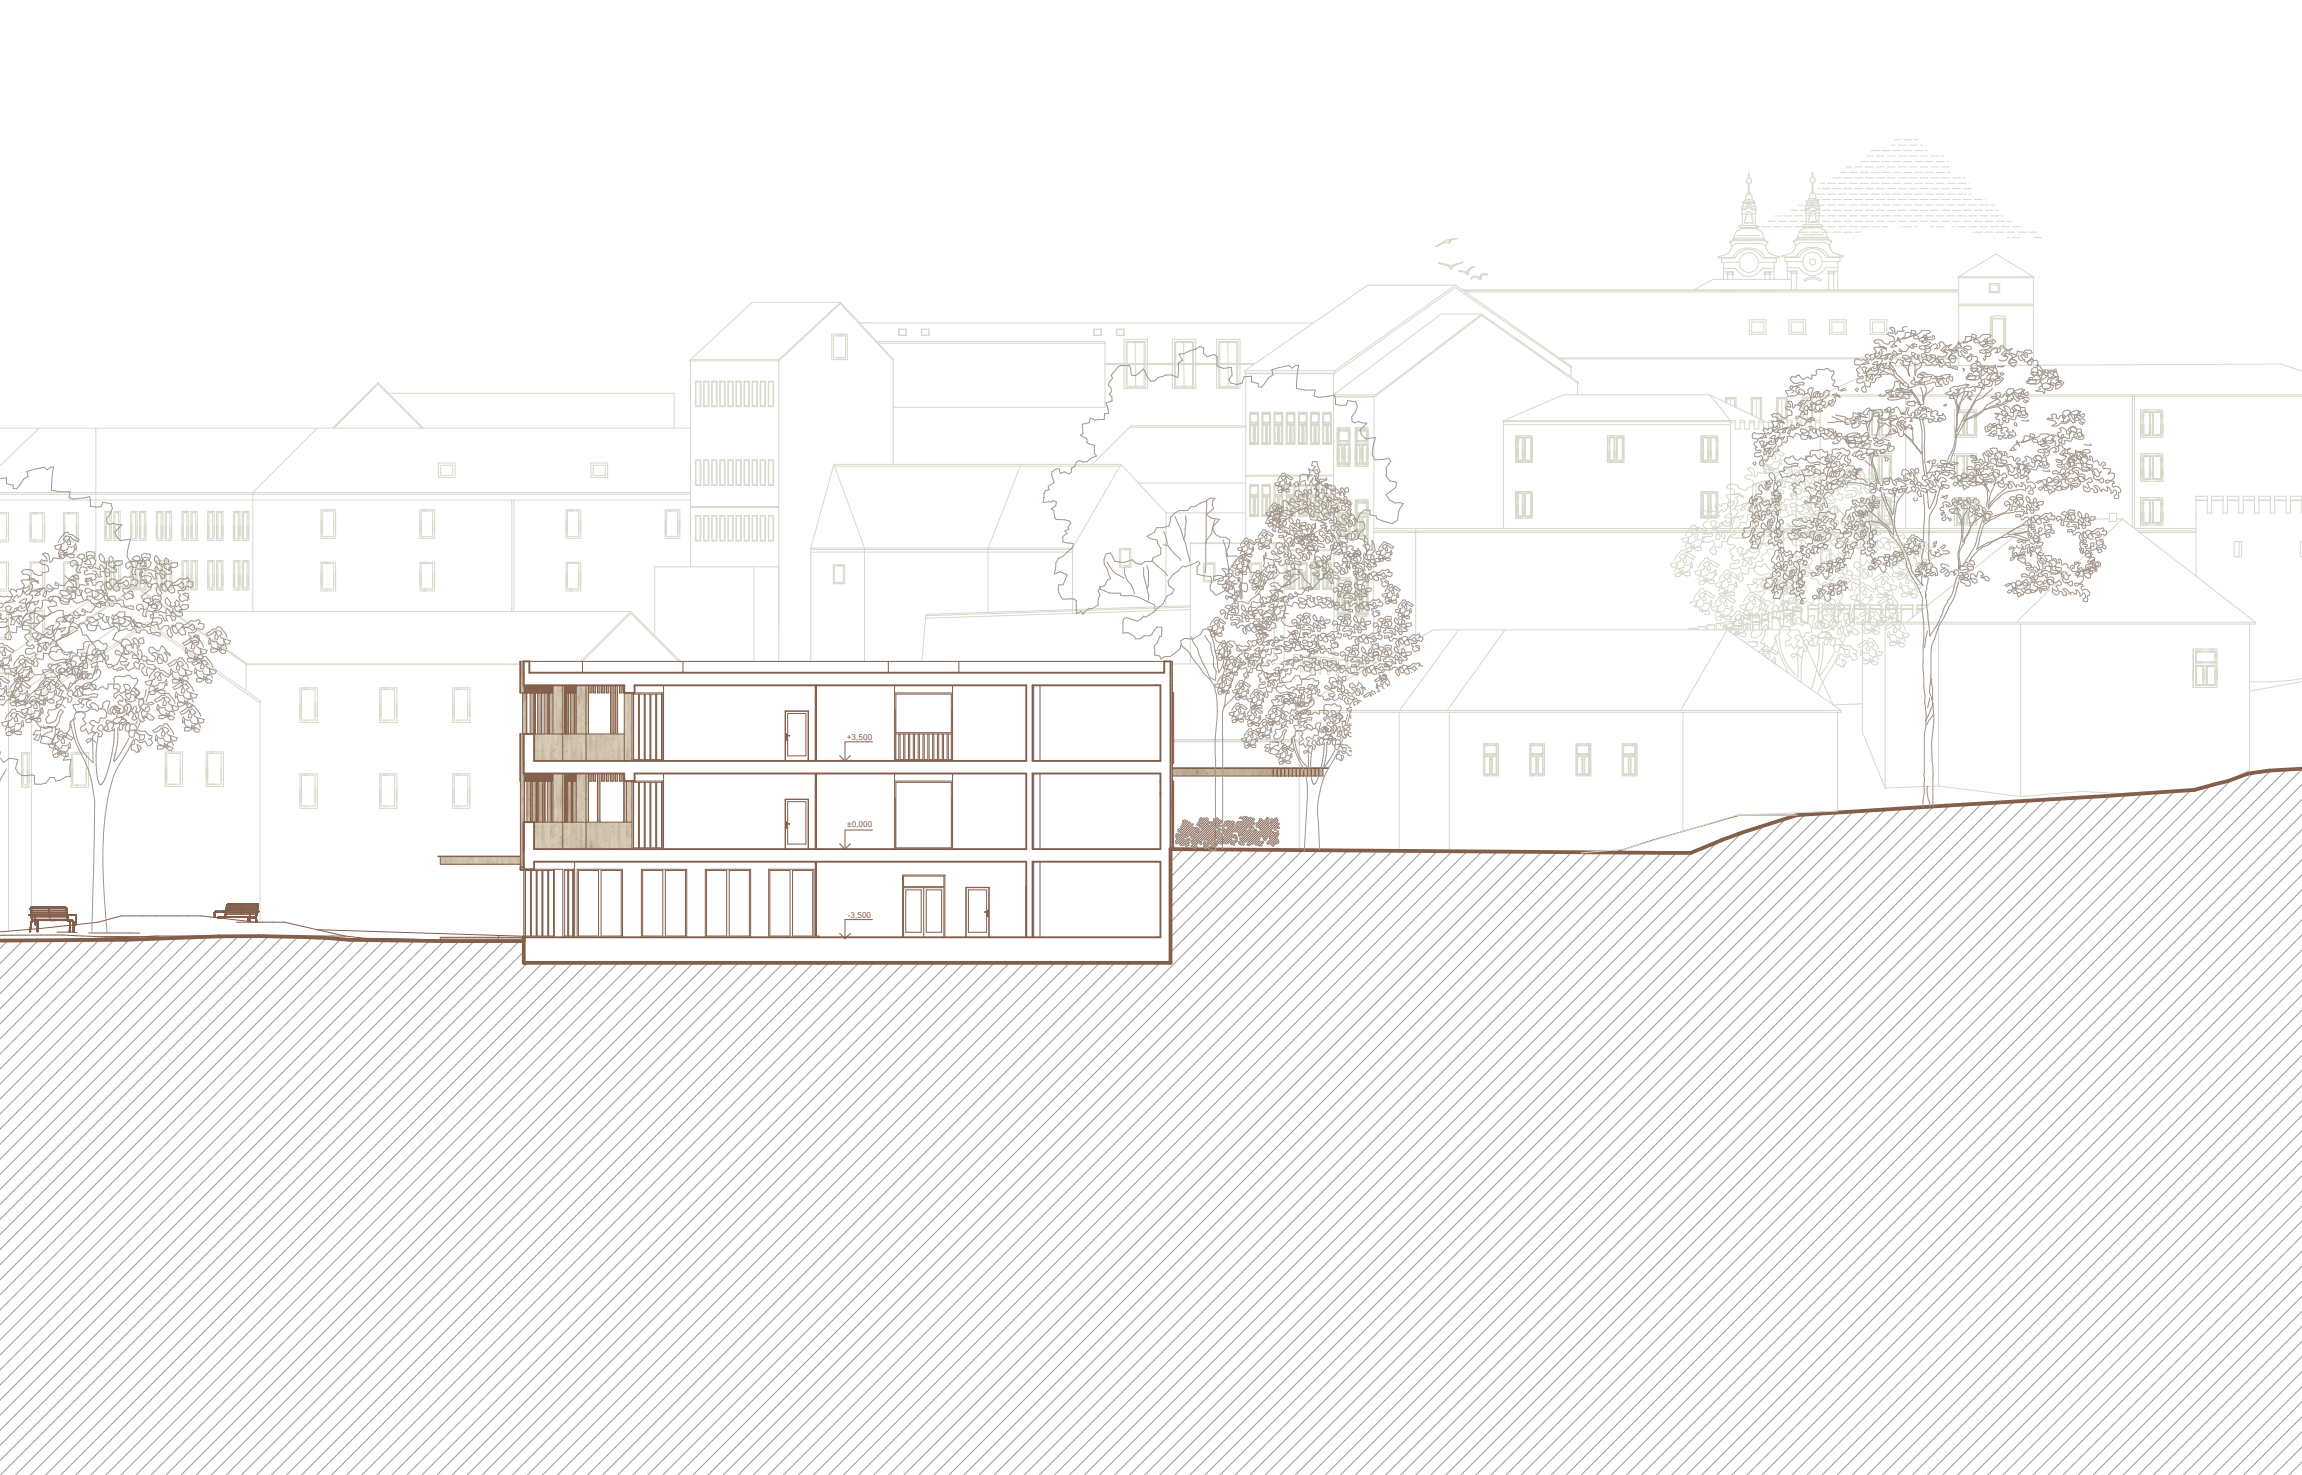

2.NP 1_300

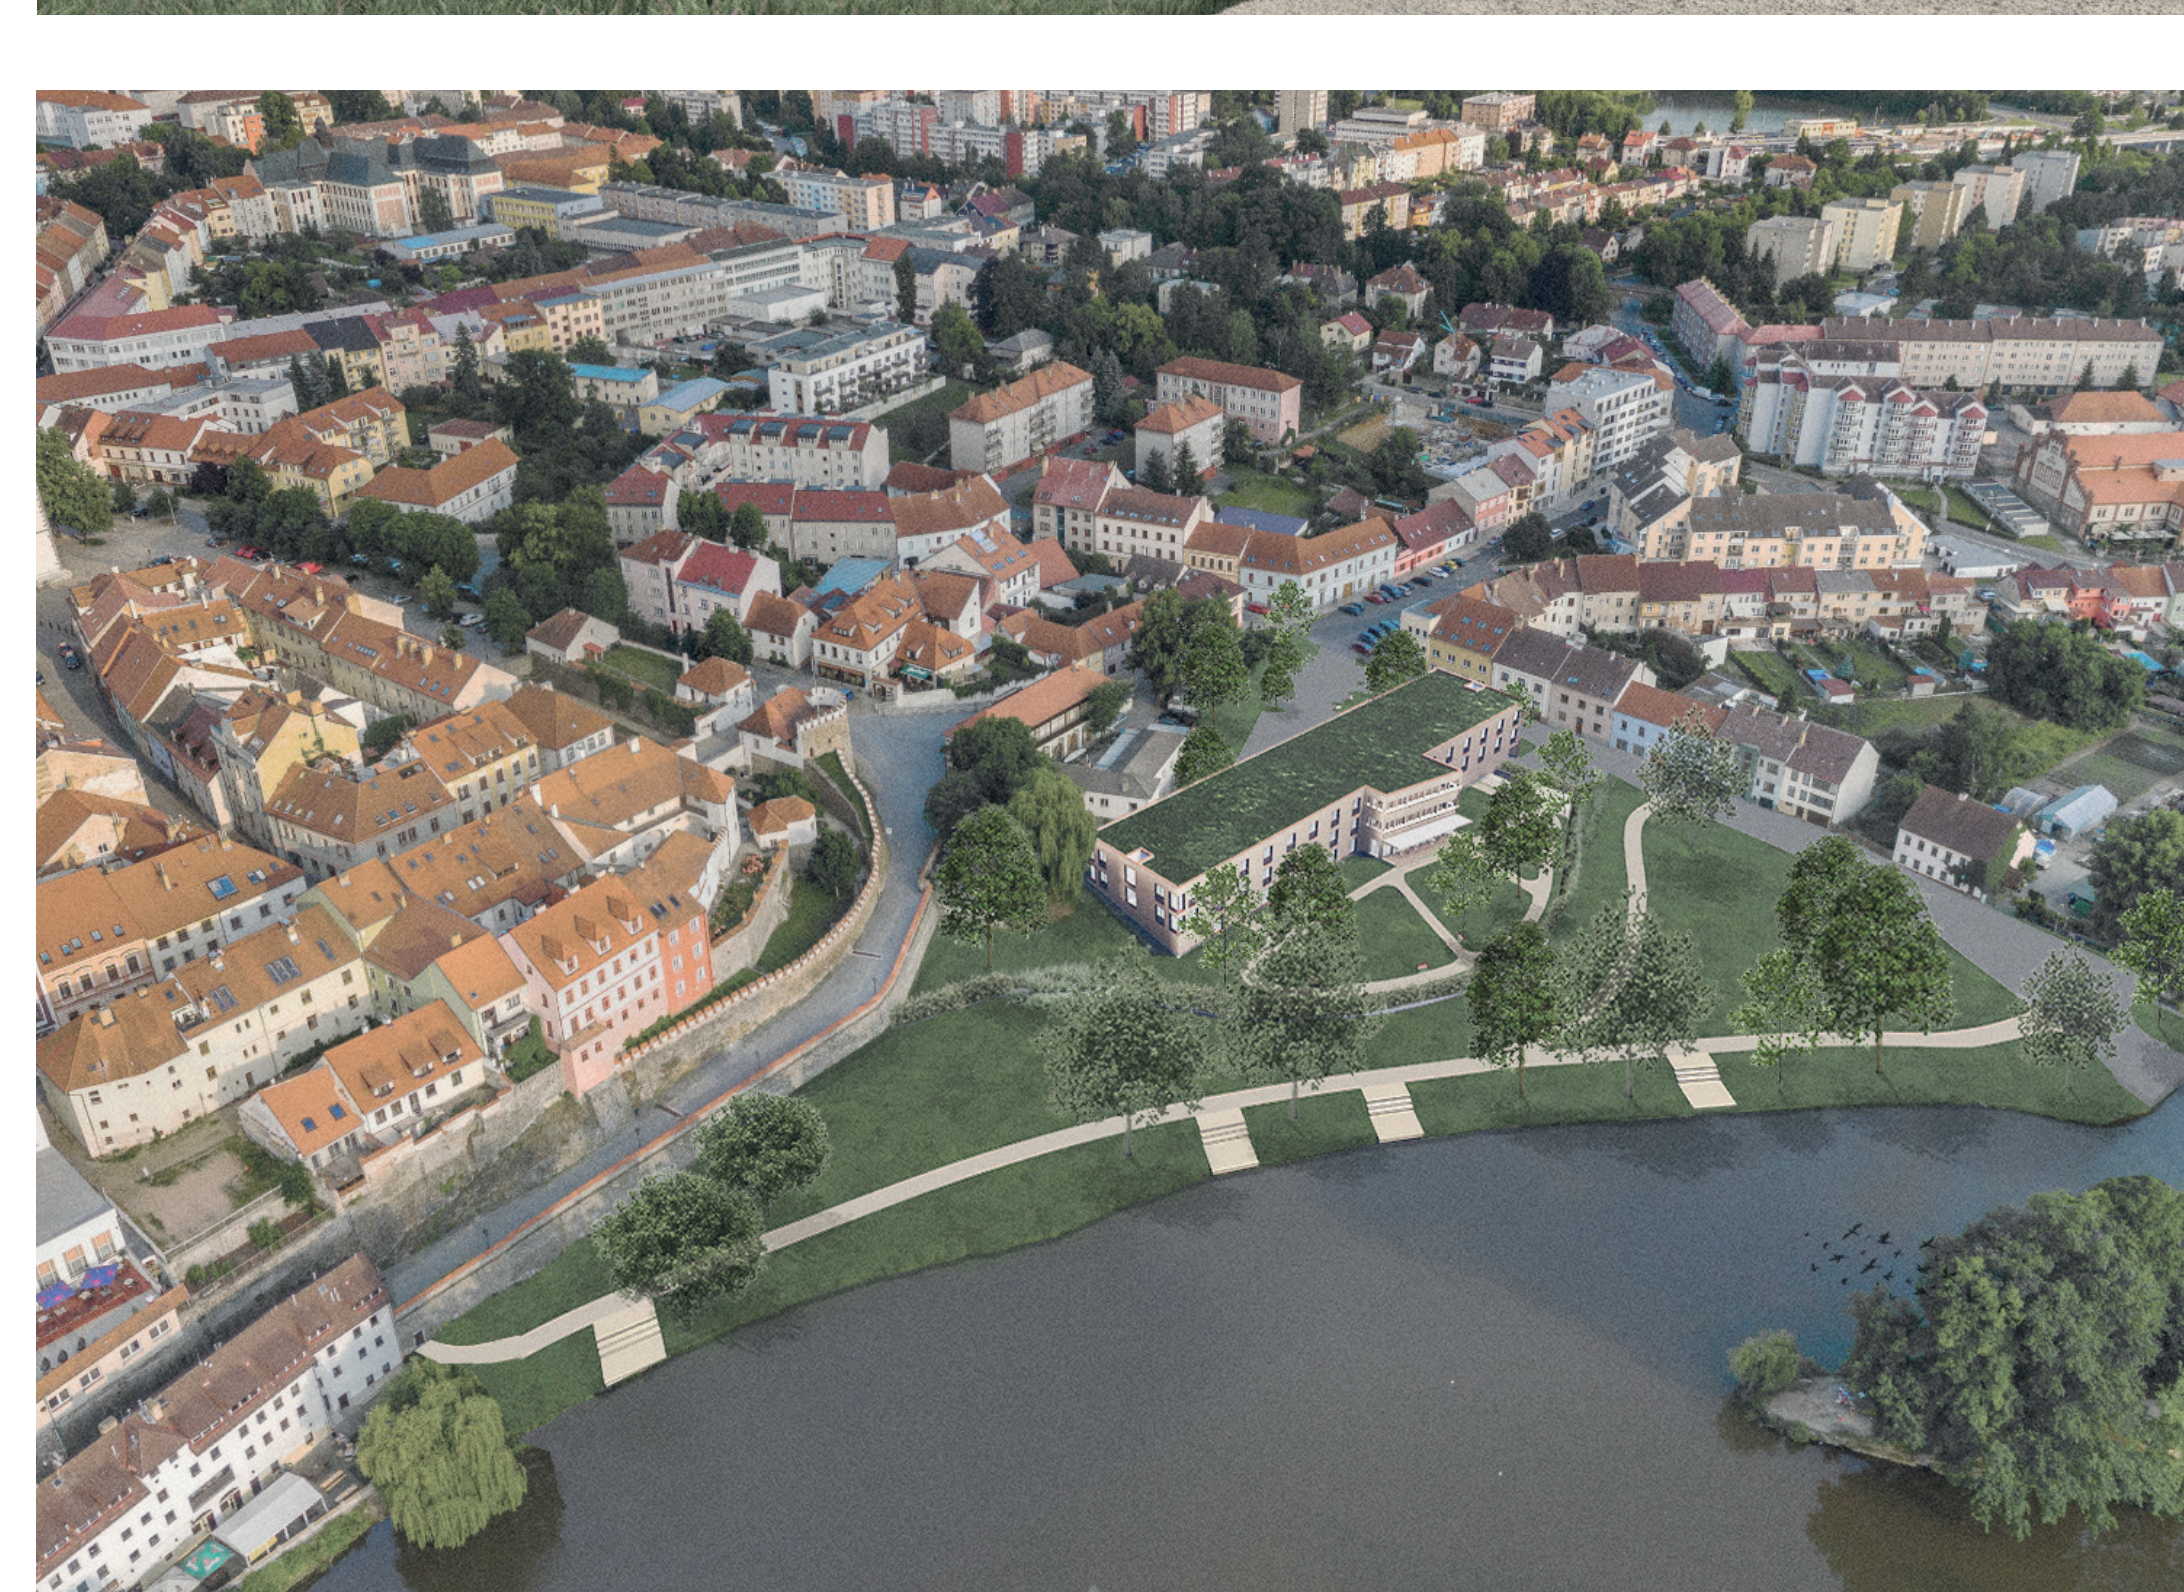

PÍSEK - Domov pro seniory

ateliér Plicka-Škrna
Fakulta architektury ČVUT LS 2025