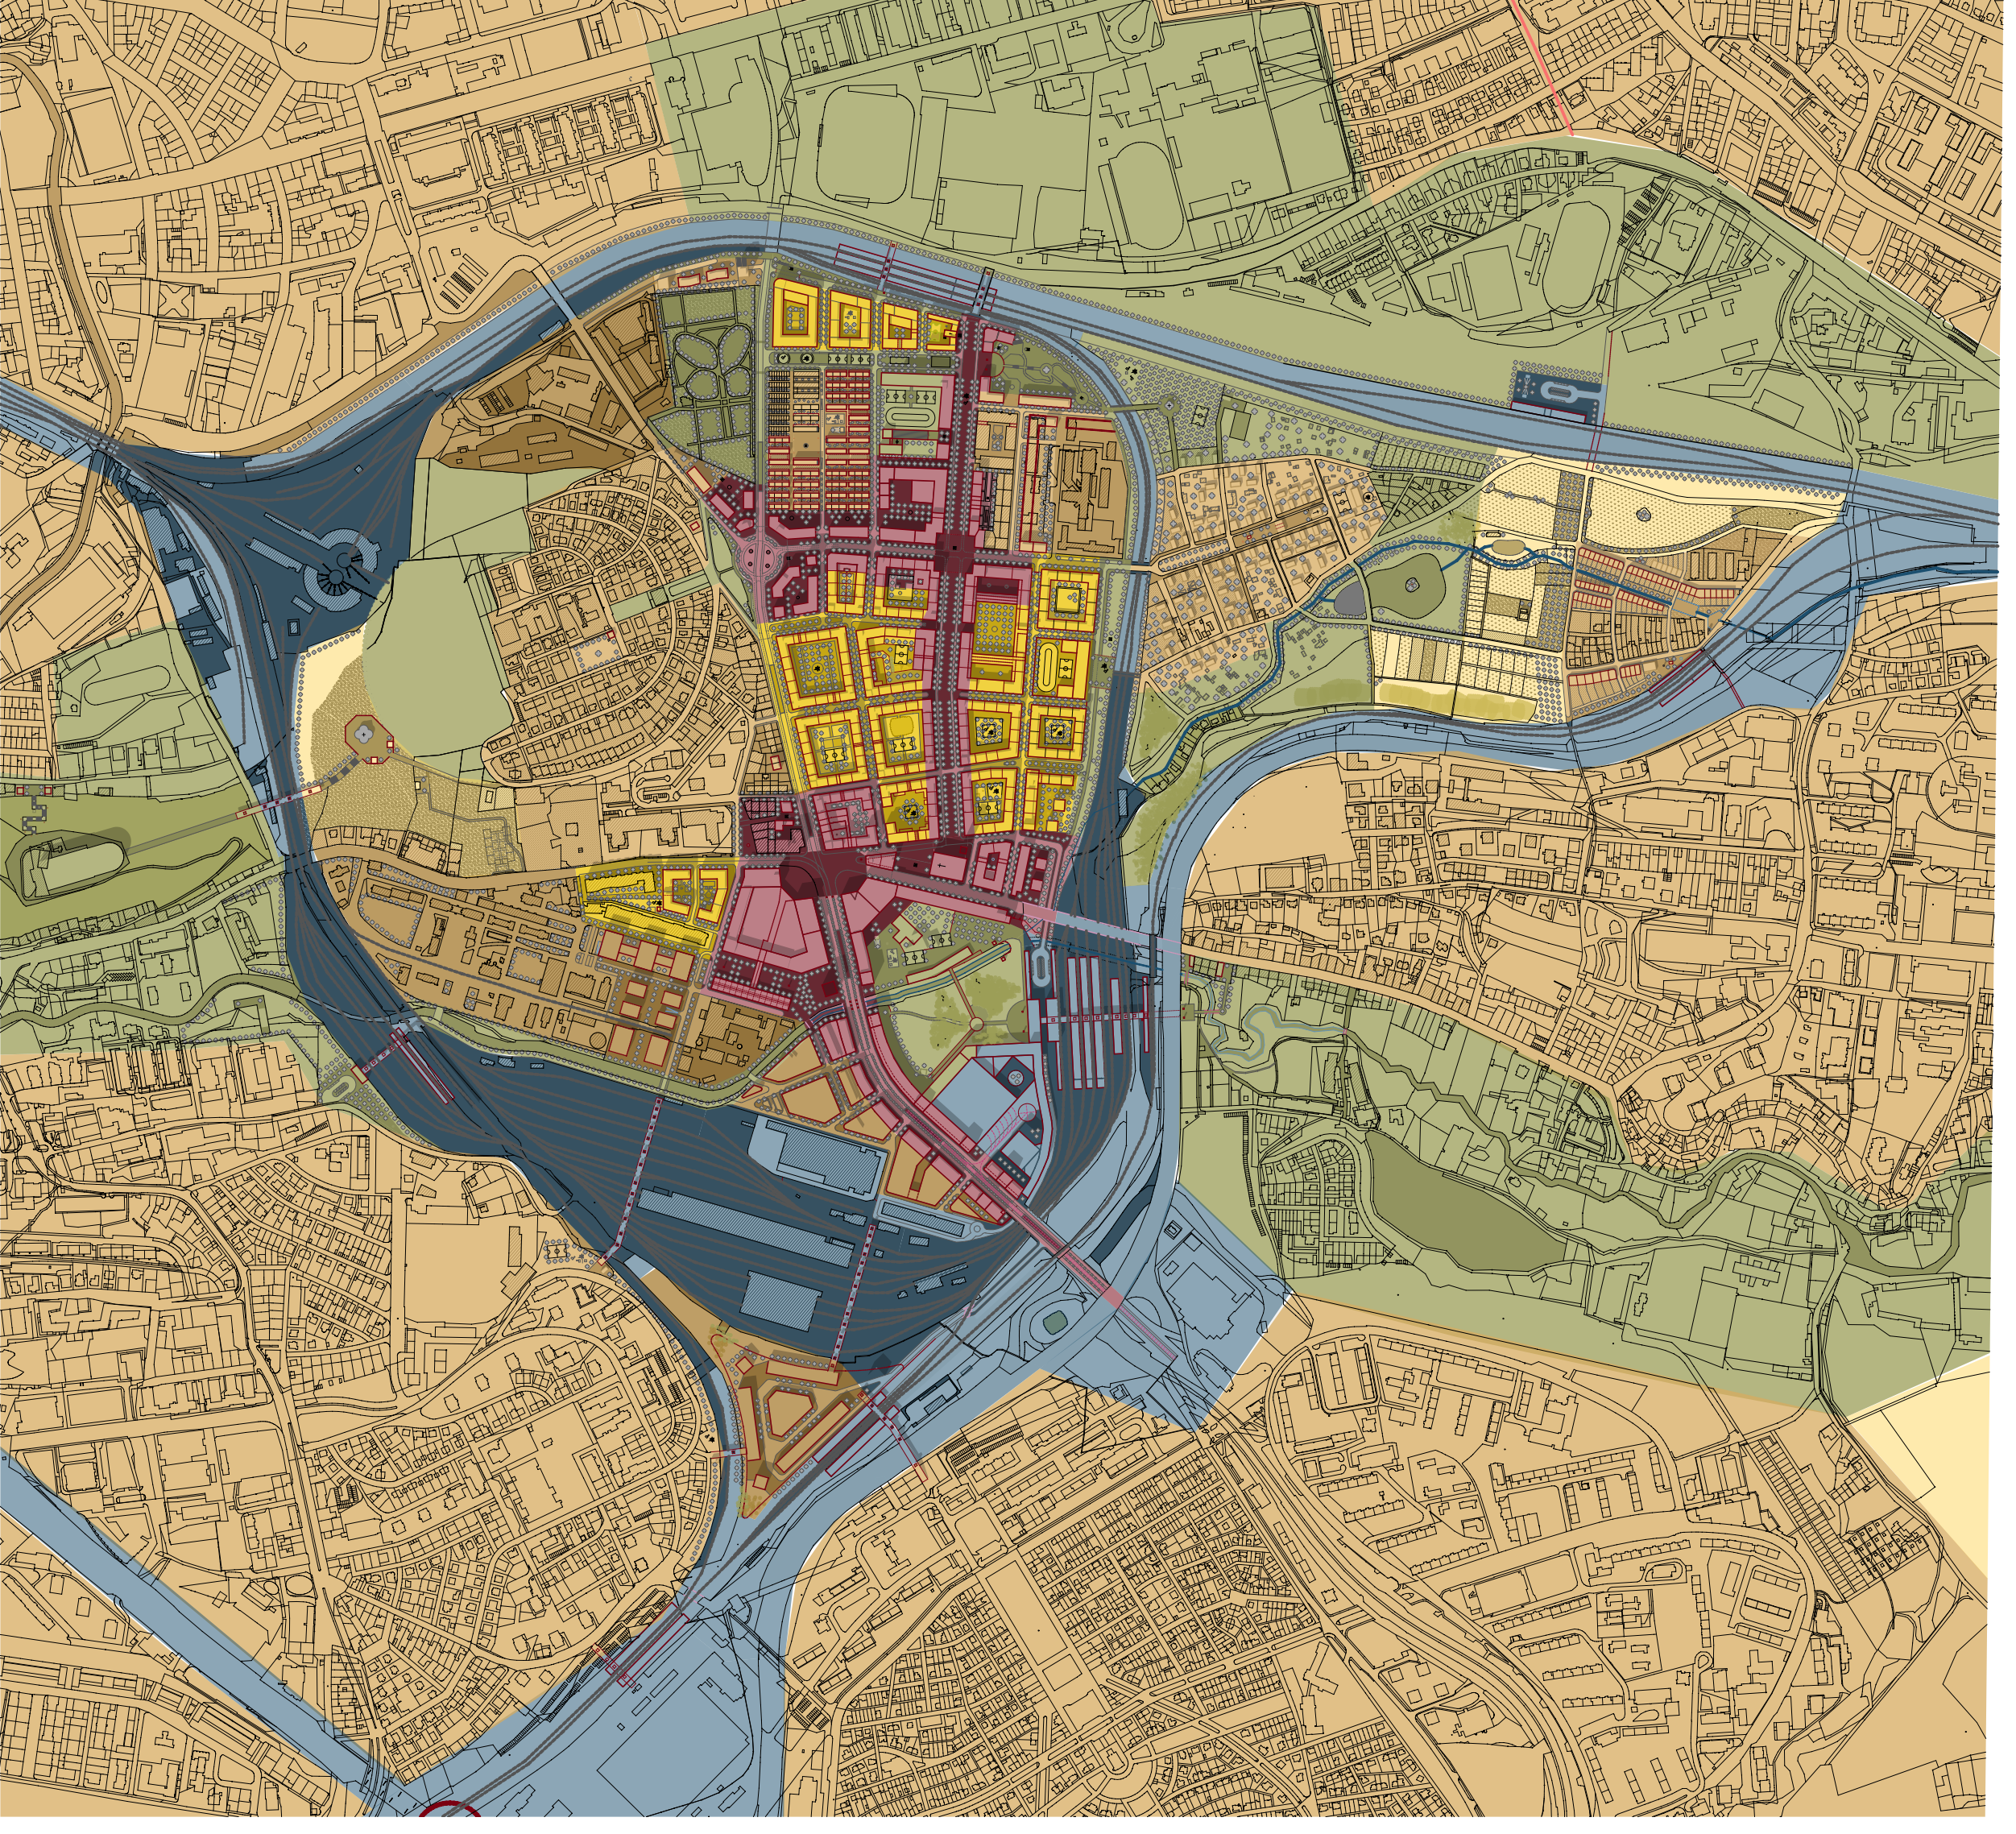

Strom
Železnice
Dopravní infrastruktura
Sport a rekreace
Bydlení
Zemědělství
Velkoměstské polyfunkční
Bydlení s polyfunkcí
Průmysl

Funkční plán širších vztahů M 1:10000

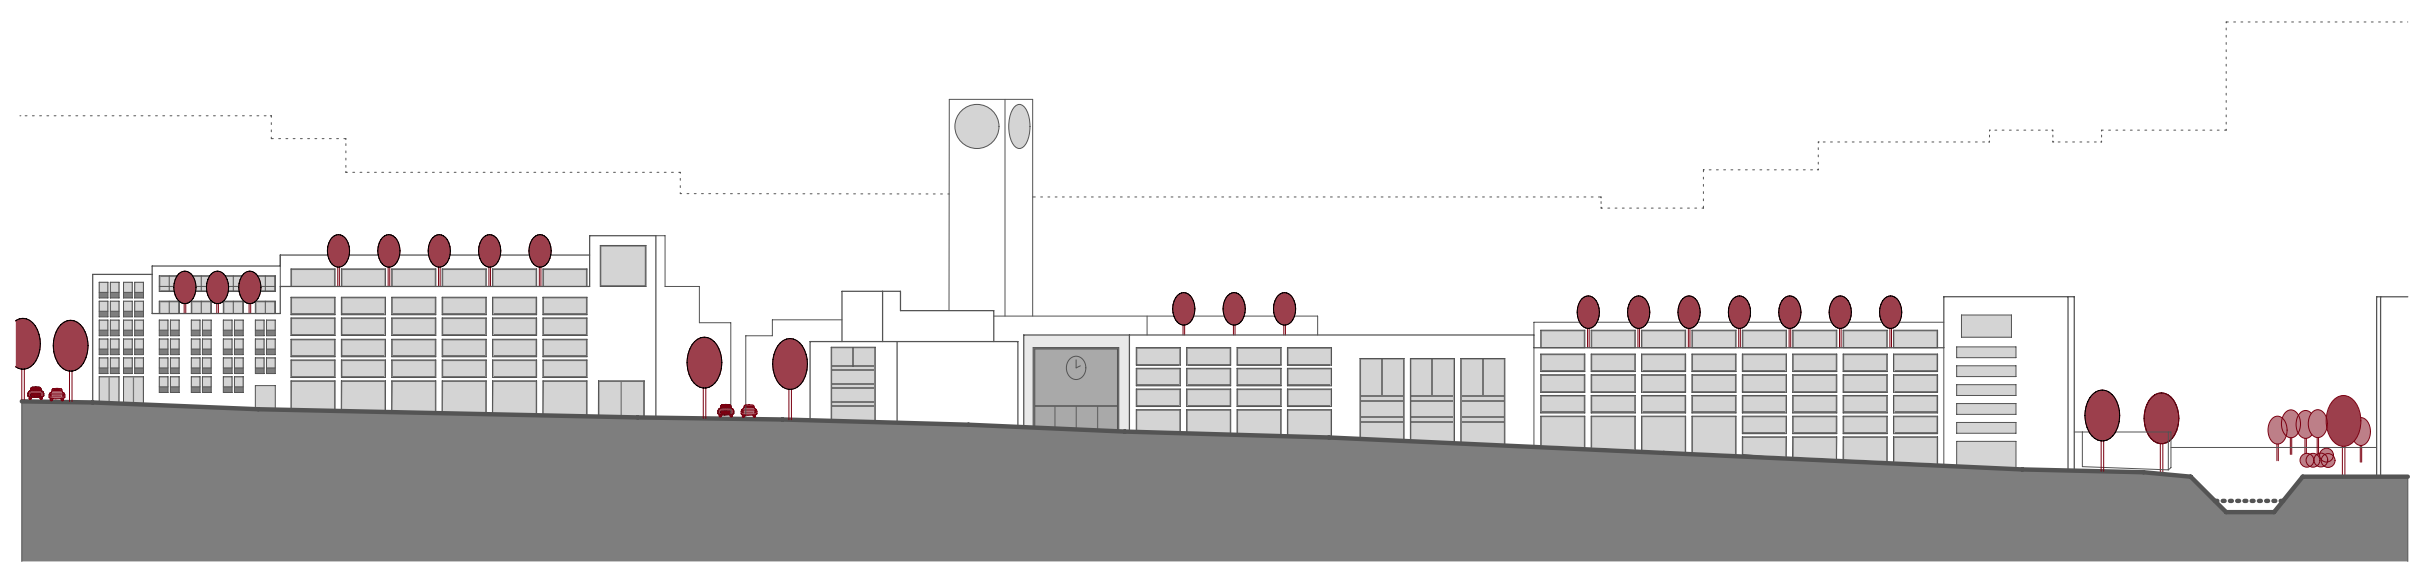

Rozvinutý pohled ulicí Chodovská, Bohdalecká a Půlměsíčním náměstím M 1:1000

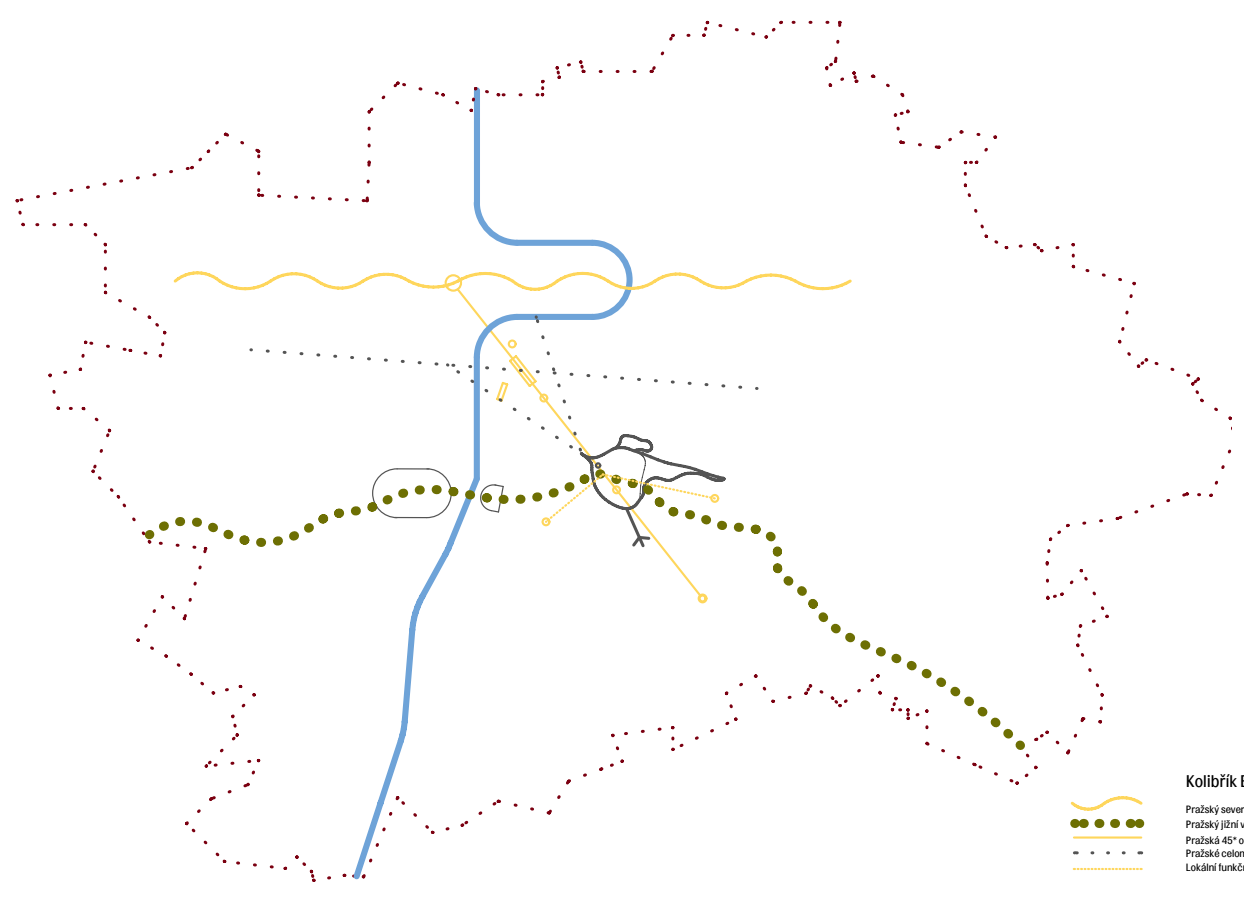

Kolibřík Bohdalec v kontextu Prahy

Pražský severní minerální diametr – Decumanus
Pražský jižní vegetální diametr – Decumanus
Pražská 45° osa center a rozvoje
Pražské celoměstské funkčně kompoziční osy
Lokální funkčně kompoziční osy

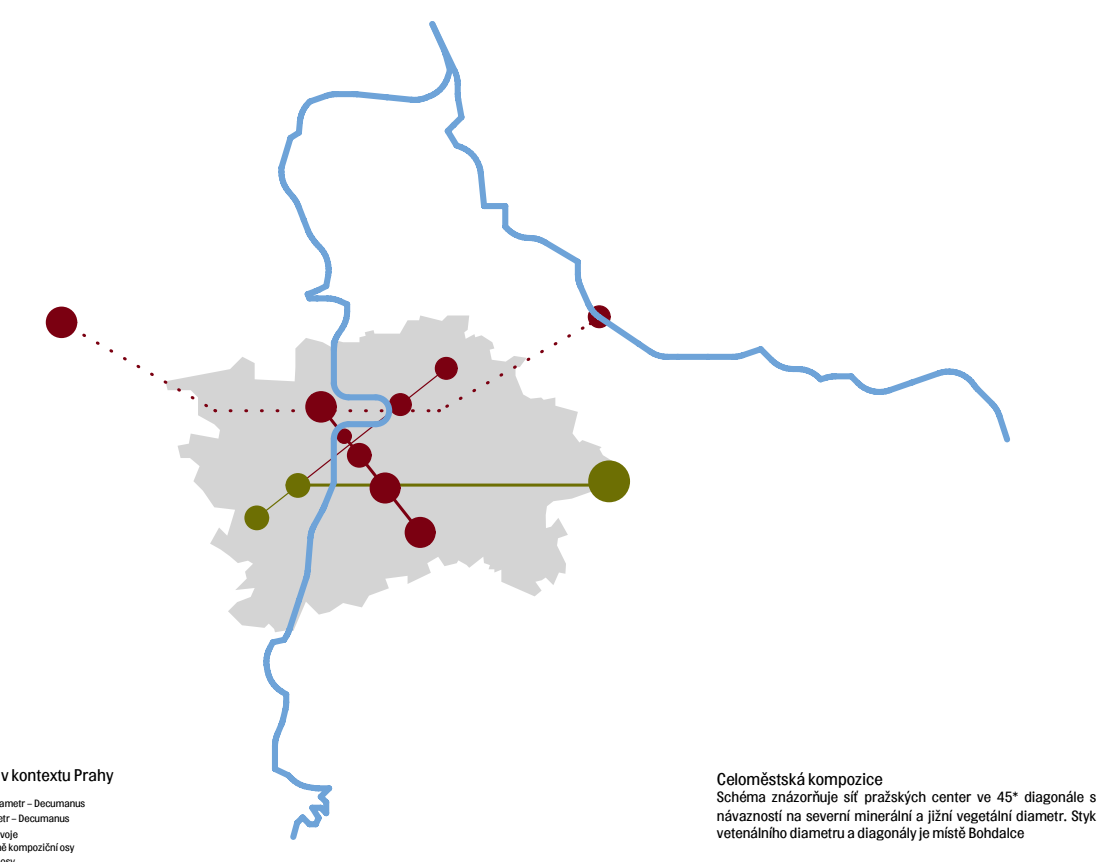

Celoměstská kompozice
Schéma znázorňuje síť pražských center ve 45° diagonále s návazností na severní minerální a jižní vegetální diametr. Styk vetenálního diametru a diagonály je místě Bohdalce

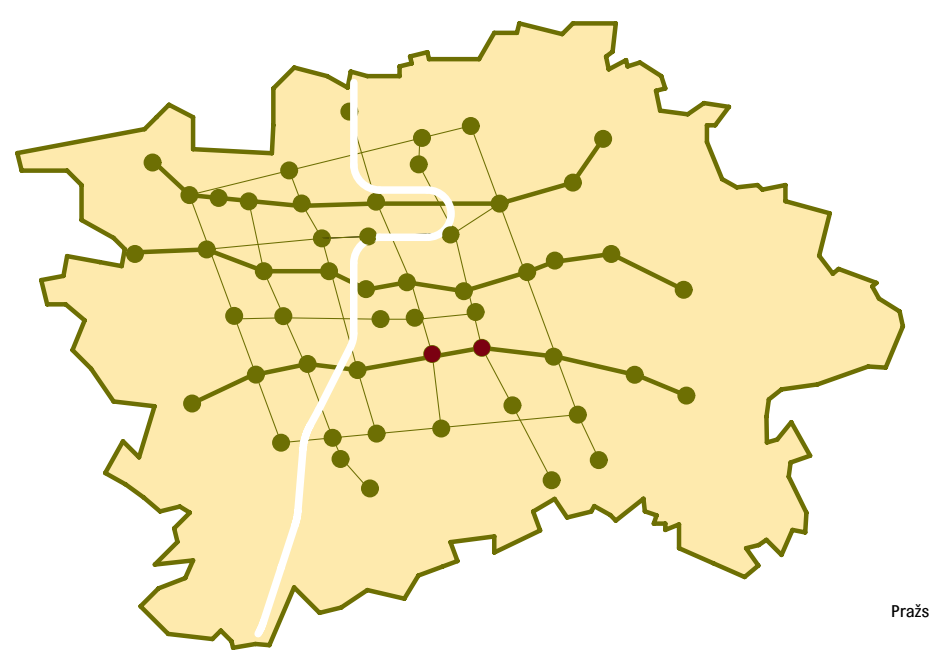

Parková centra v Bohdalci
Parková centra Prahy
Zelené diametry při přítocích Vltavy
Mříž vazeb

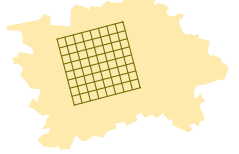

Pražský rastr parků a vegetace

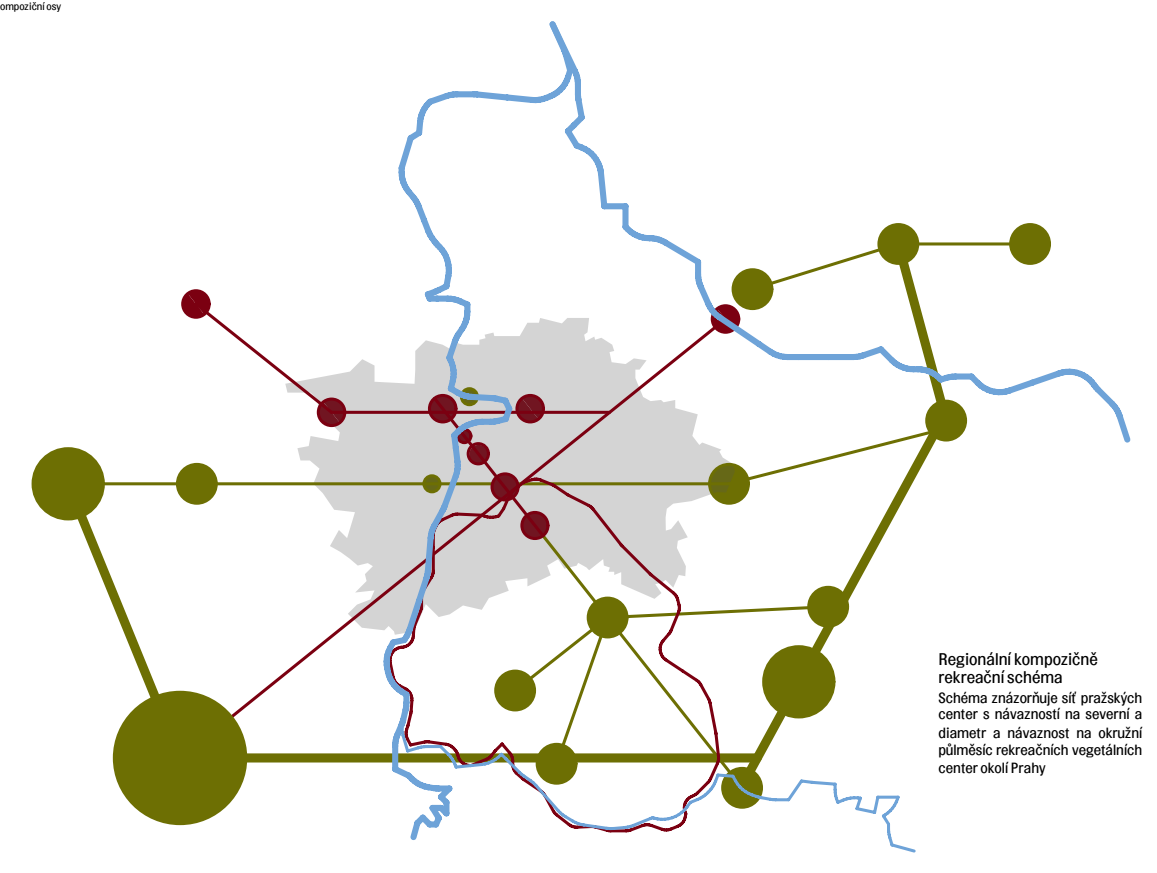

Regionální kompozičně rekreační schéma
Schéma znázorňuje síť pražských center s návazností na severní a diametr a návaznost na okružní půlměsíc rekreačních vegetálních center okolí Prahy

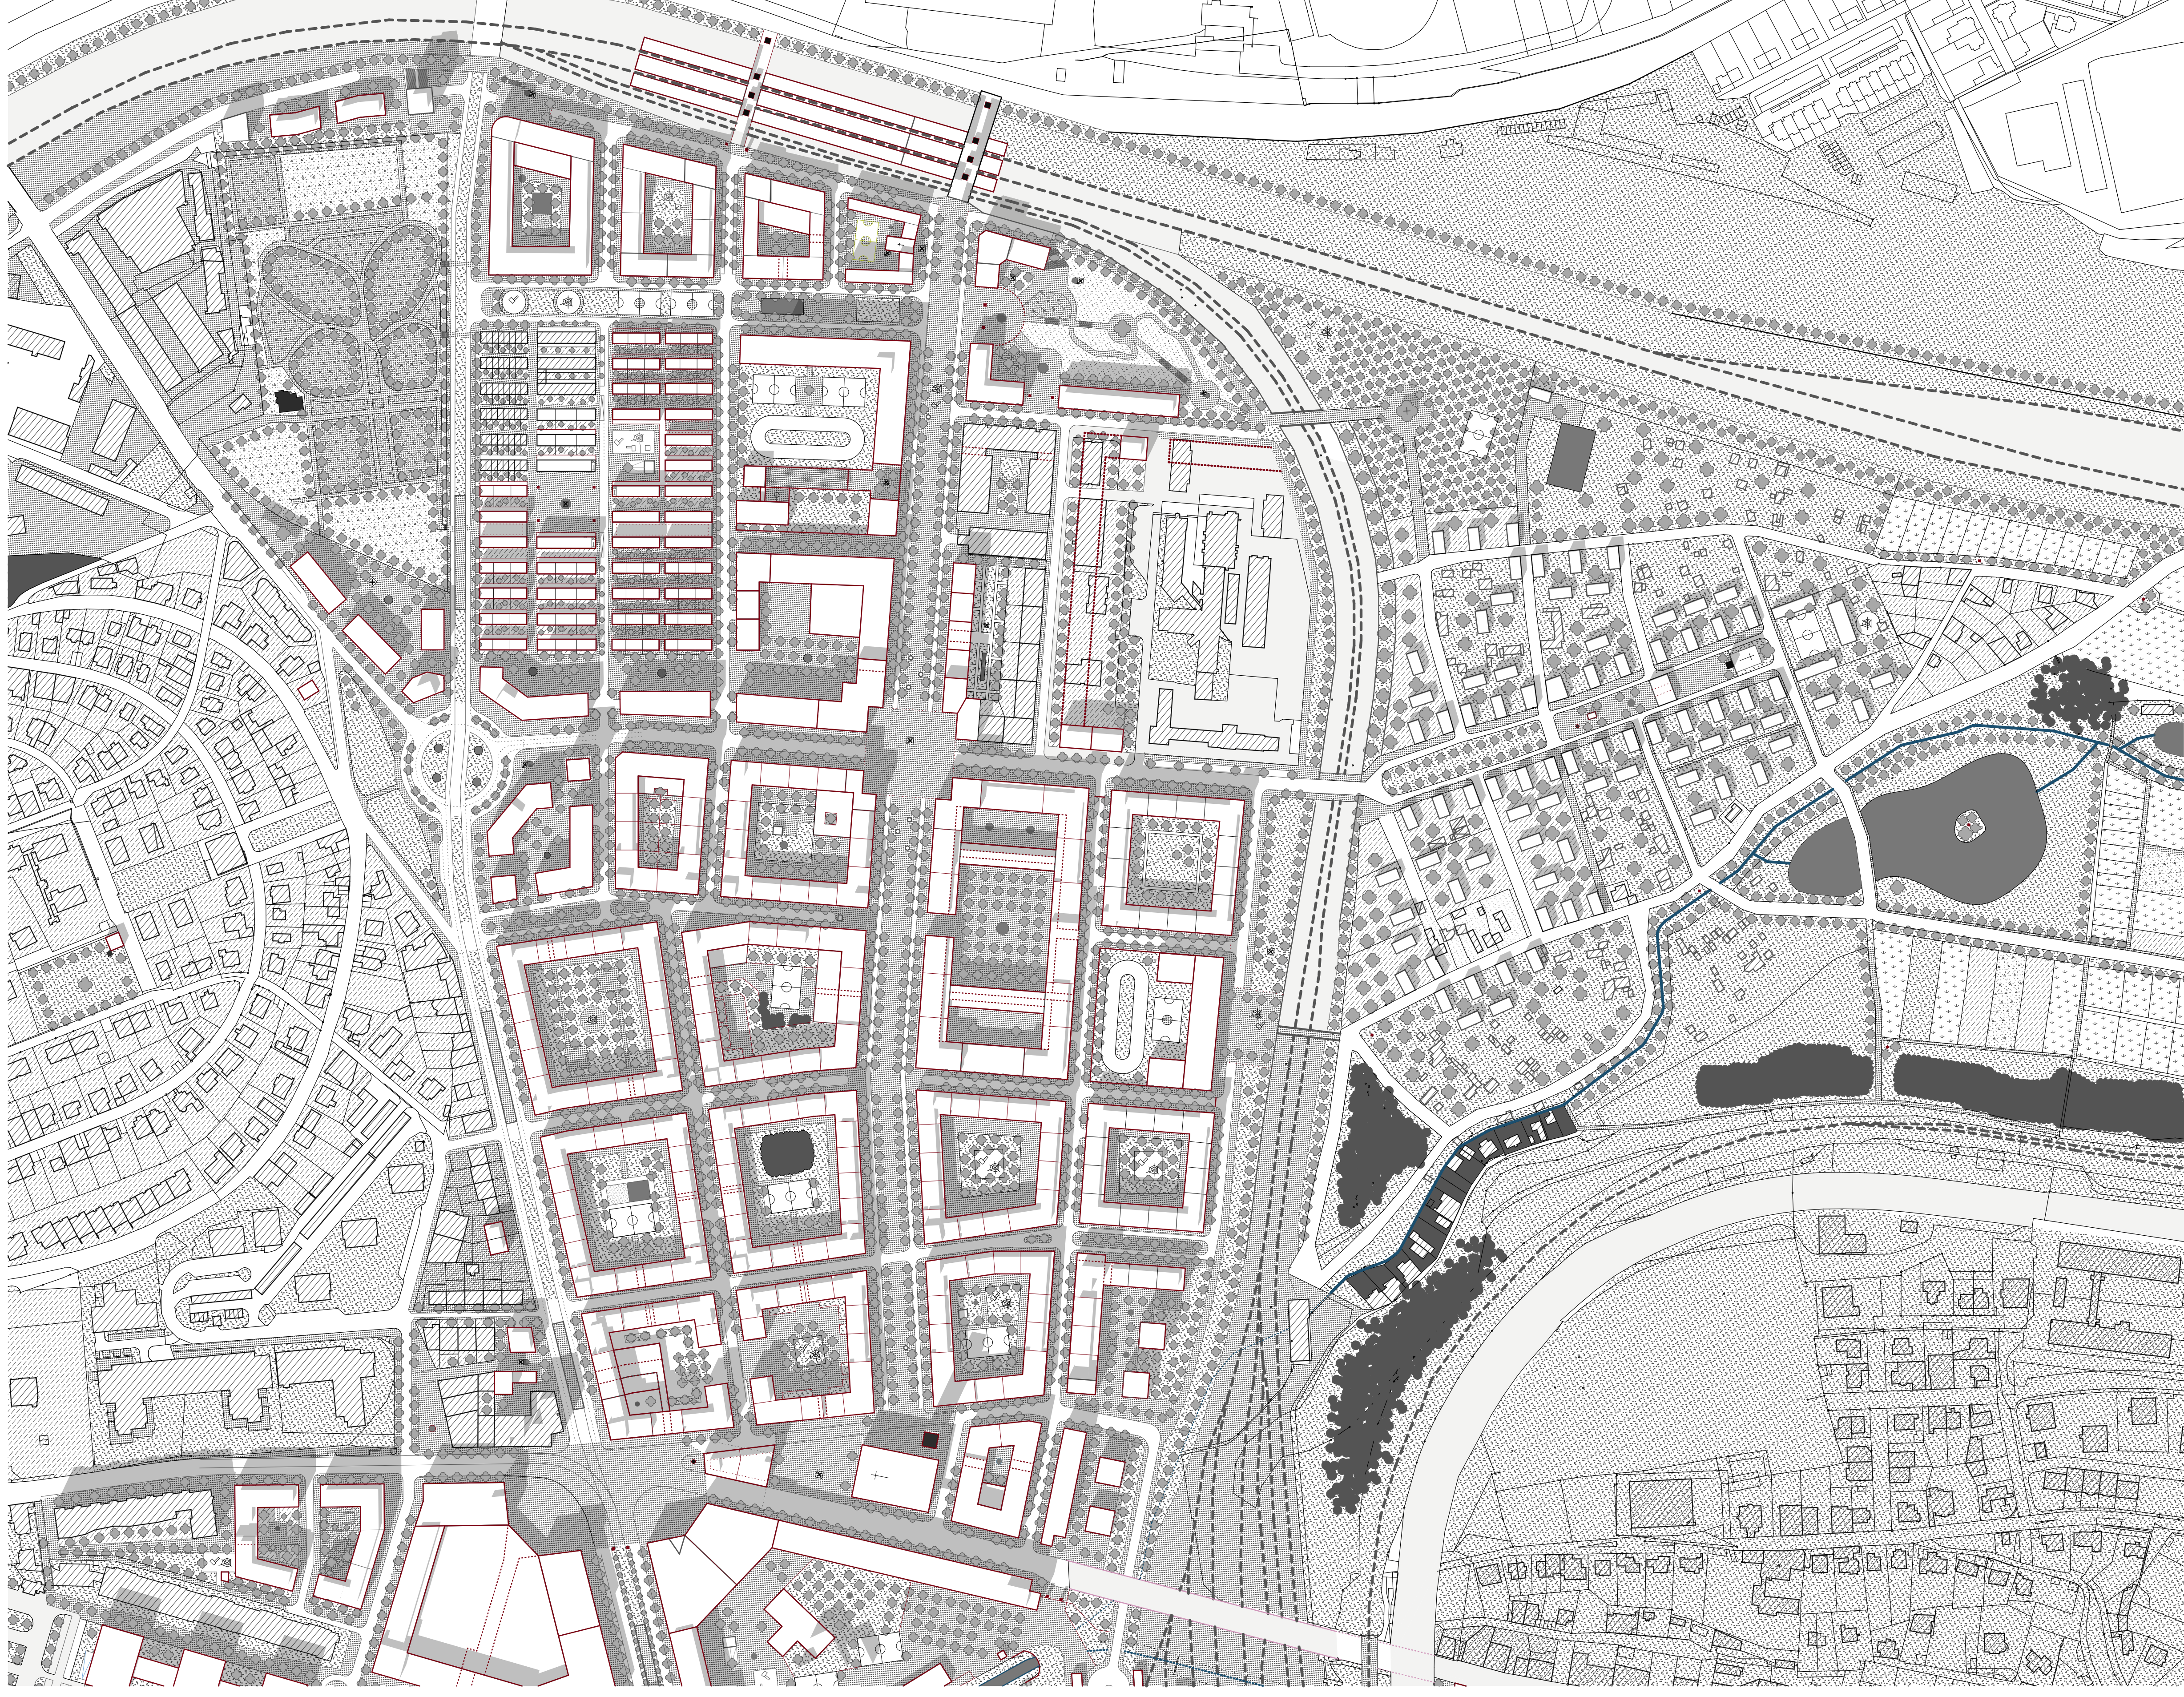

strom
železnice
původní zástavba
travnaté plochy
soukromé zahrady
zpevněné pochozí plochy
návrhová zástavba
stromové plochy
vodní plochy
vinice
pole a louky

Prostorový plán M 1:2000

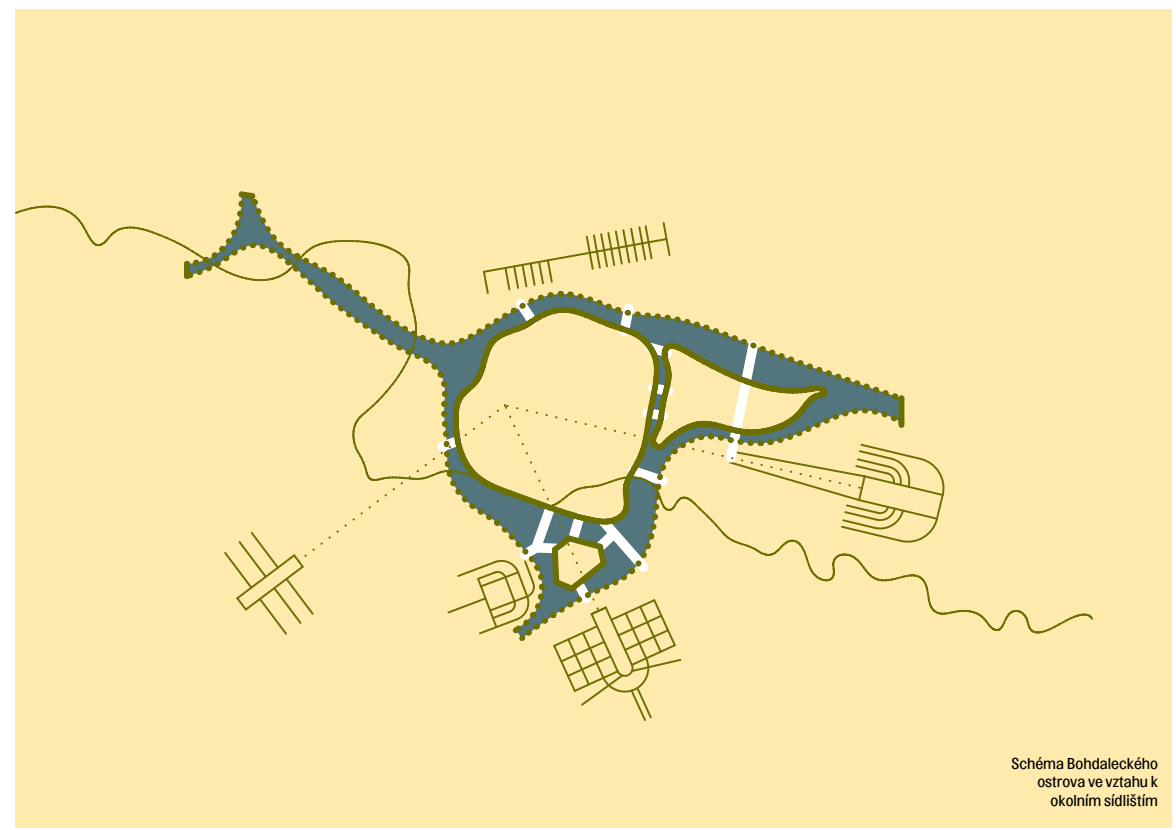

Schéma Bohdaleckého ostrova ve vztahu k okolním sídlištím

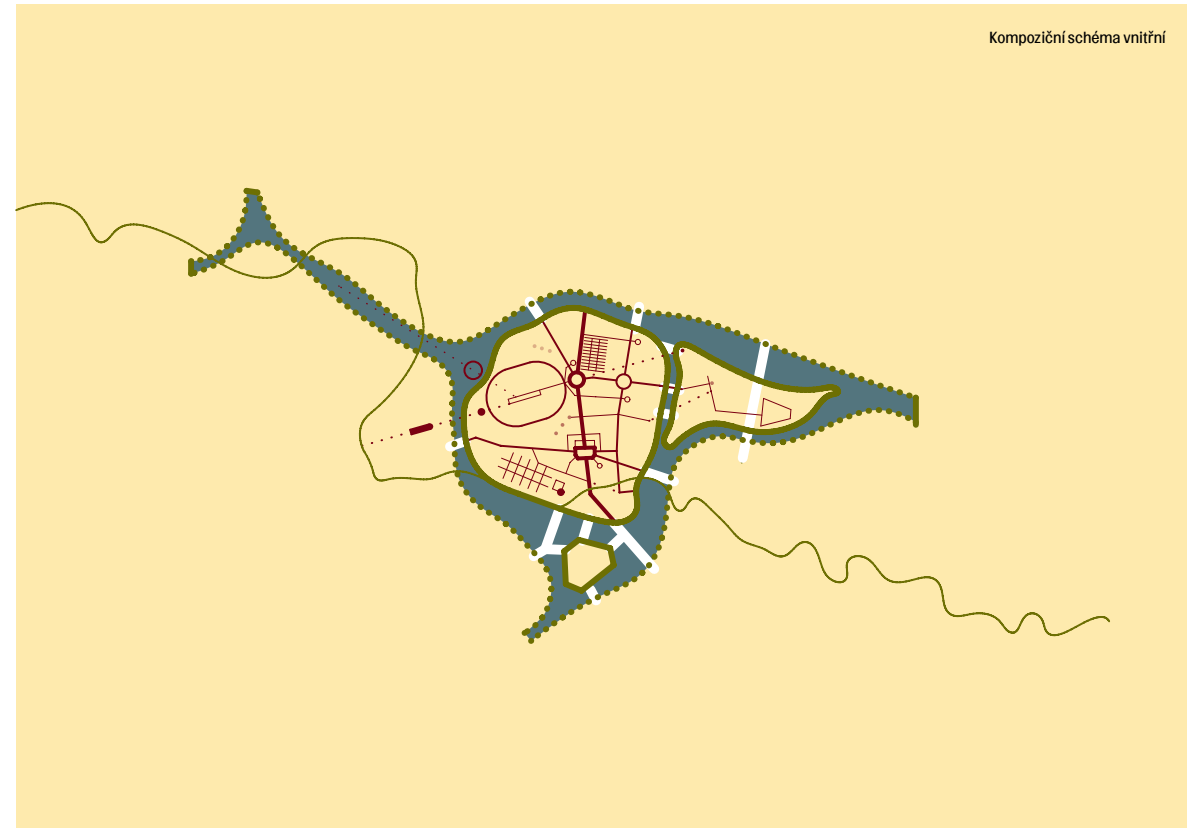

Kompoziční schéma vnitřní

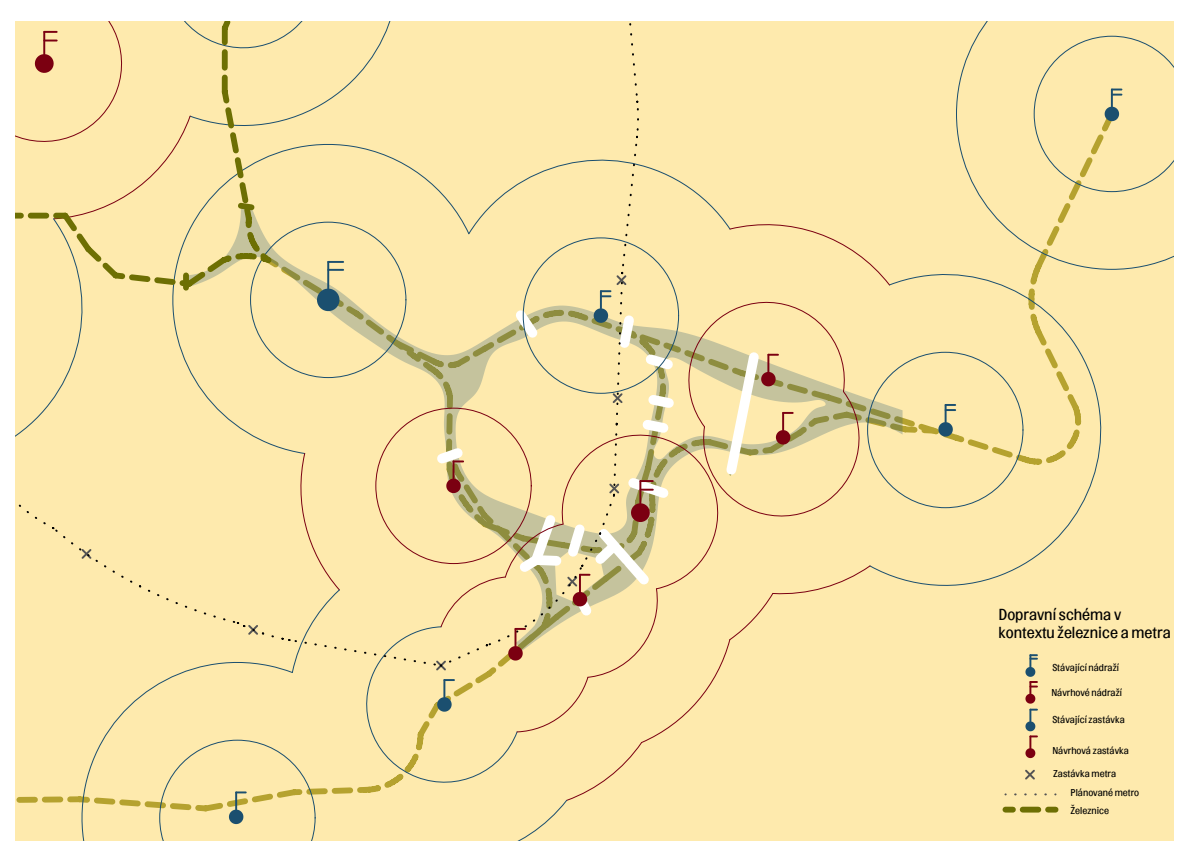

Dopravní schéma v kontextu železnice a metra

Stávající nádraží
Návrhové nádraží
Stávající zastávka
Návrhová zastávka
Zastávka metra
Plánované metro
Železnice

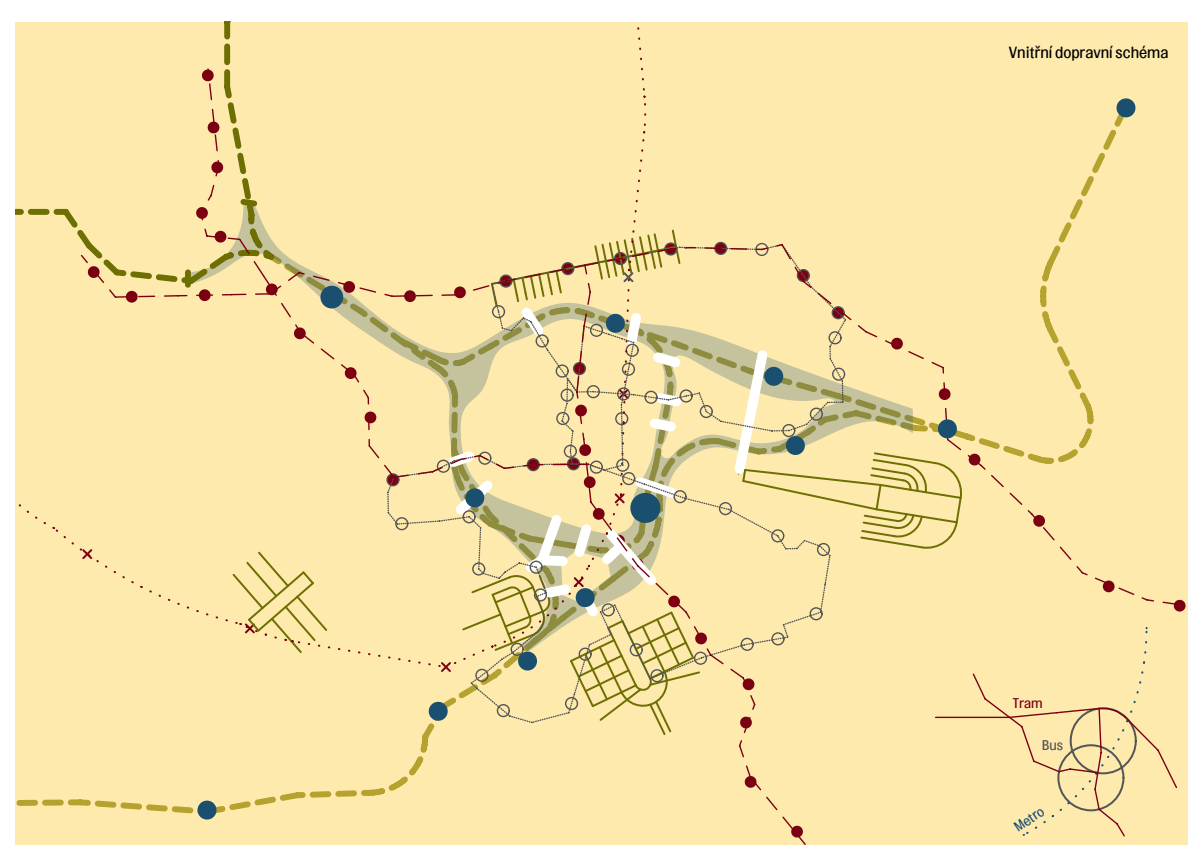

Vnitřní dopravní schéma

Tram
Bus
Metro

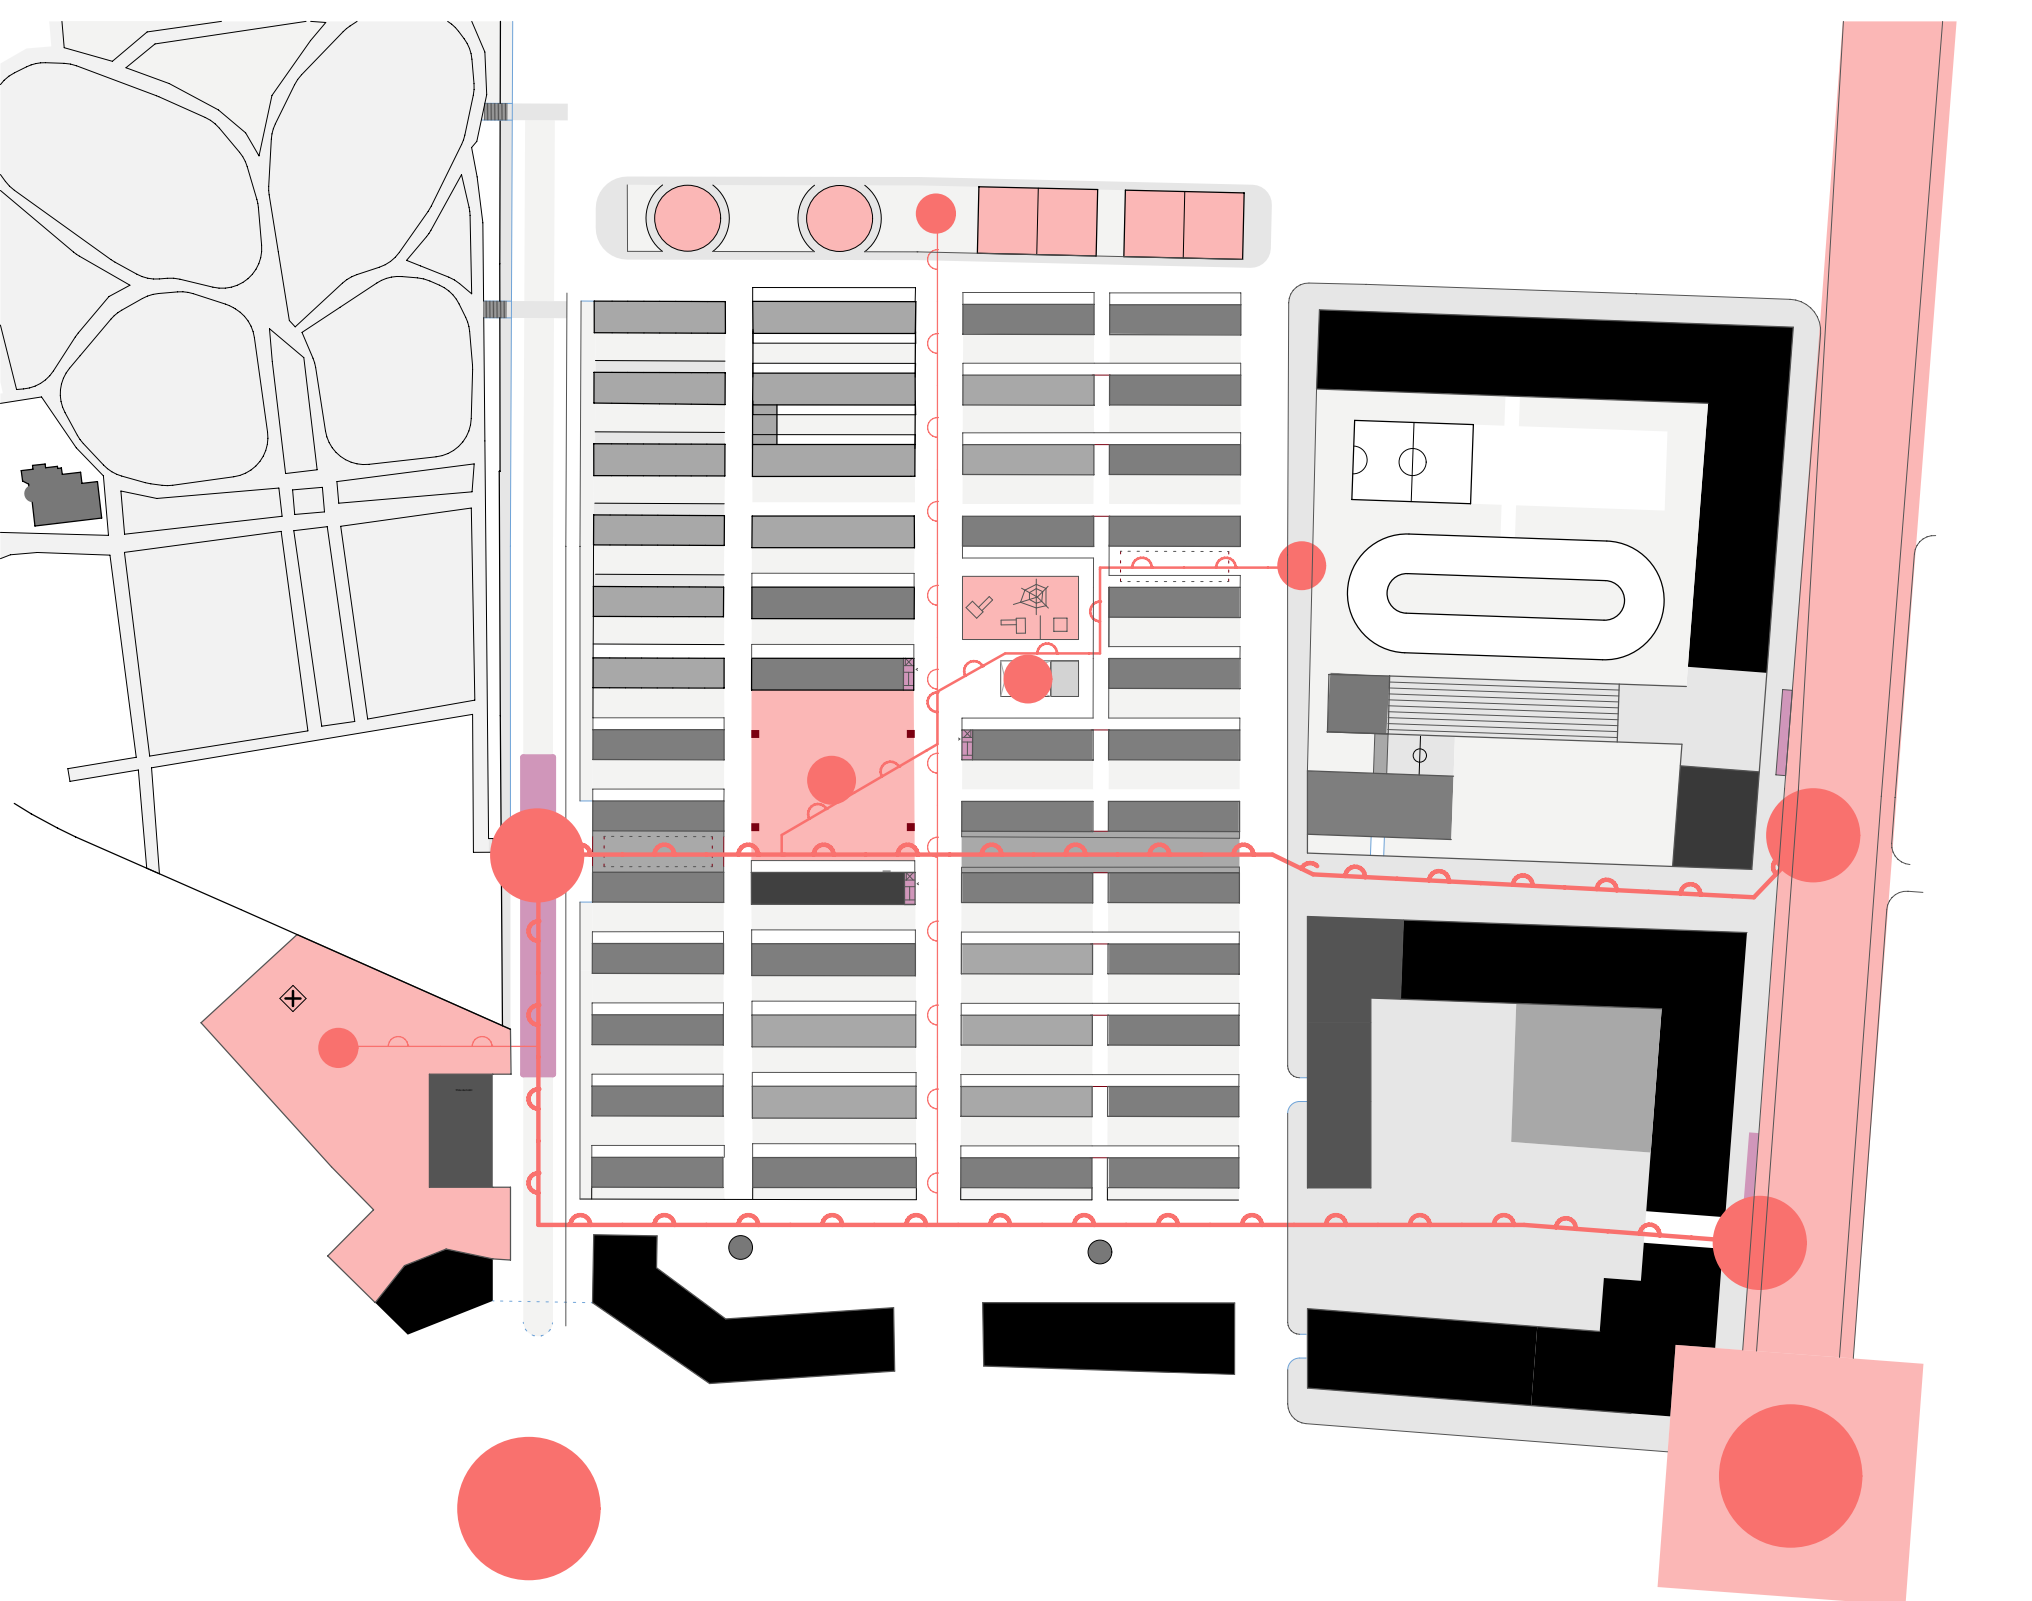

legenda
zastávka MHD
místa zastavení
podlažnost
2 NP
3 NP
4 NP
nad 4 NP
hlavní toky lidí
střední
velký
intenzivní
ohniska
střední
velký
intenzivní
koncepce pohybu a dopravy
doprava
lidé

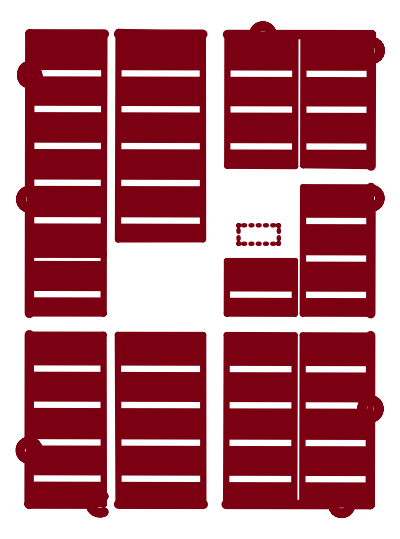

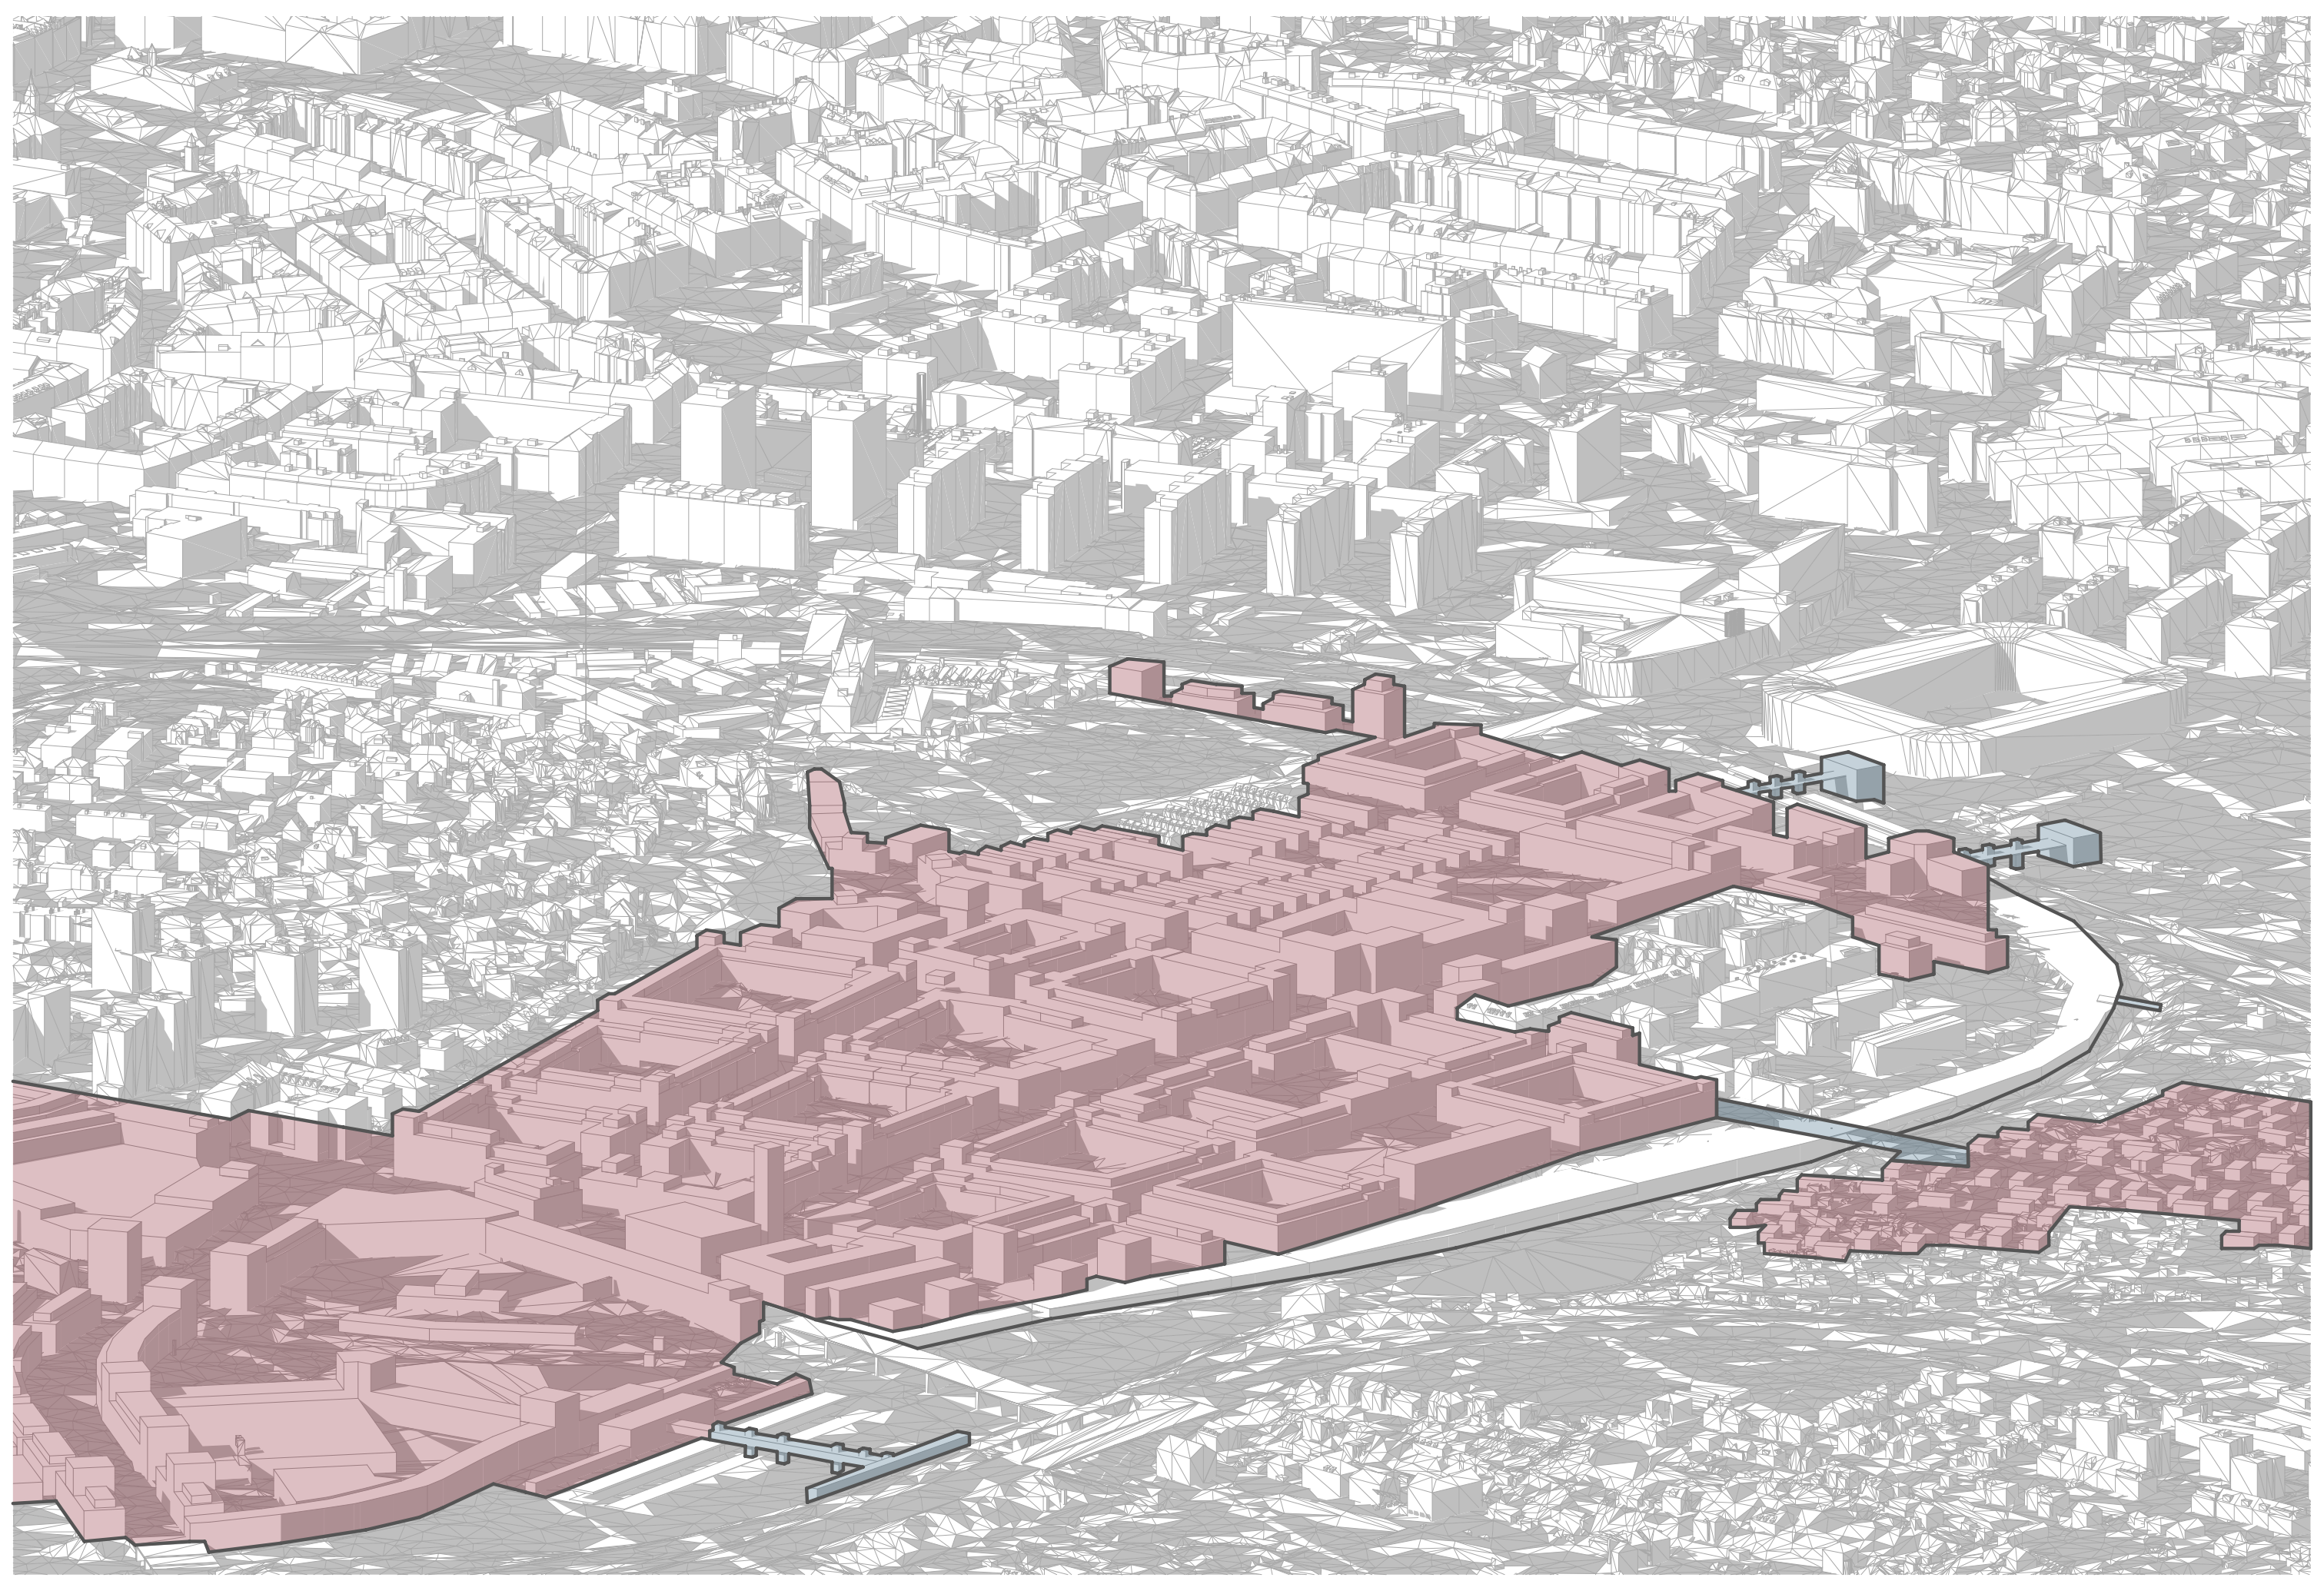

Nová zástavba
Propojení s okolím

Celková axonometrie od jihozápadu

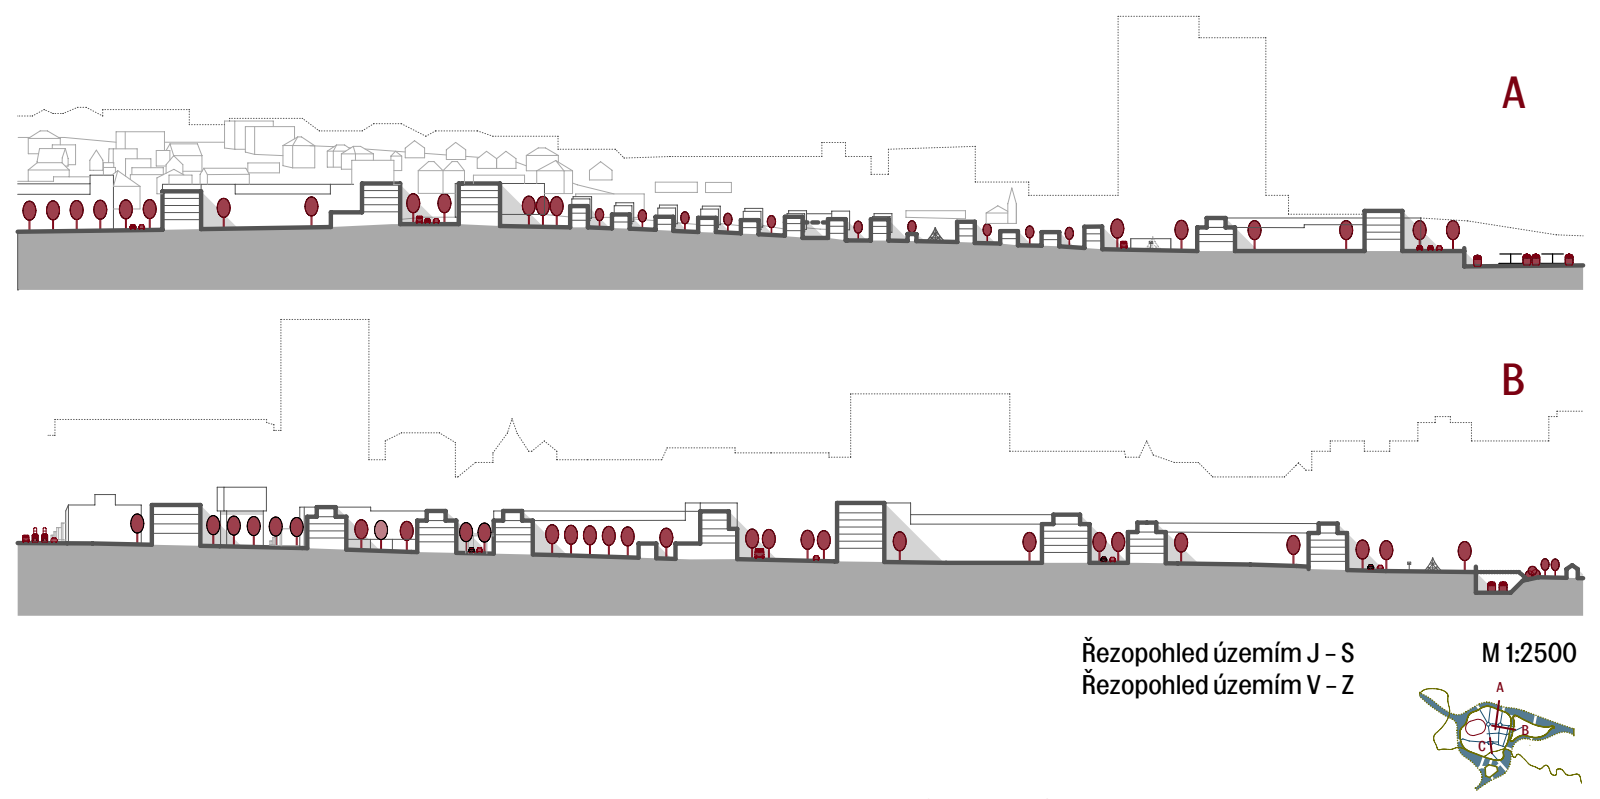

Řezopohled územím J – S
Řezopohled územím V – Z
M 1:2500

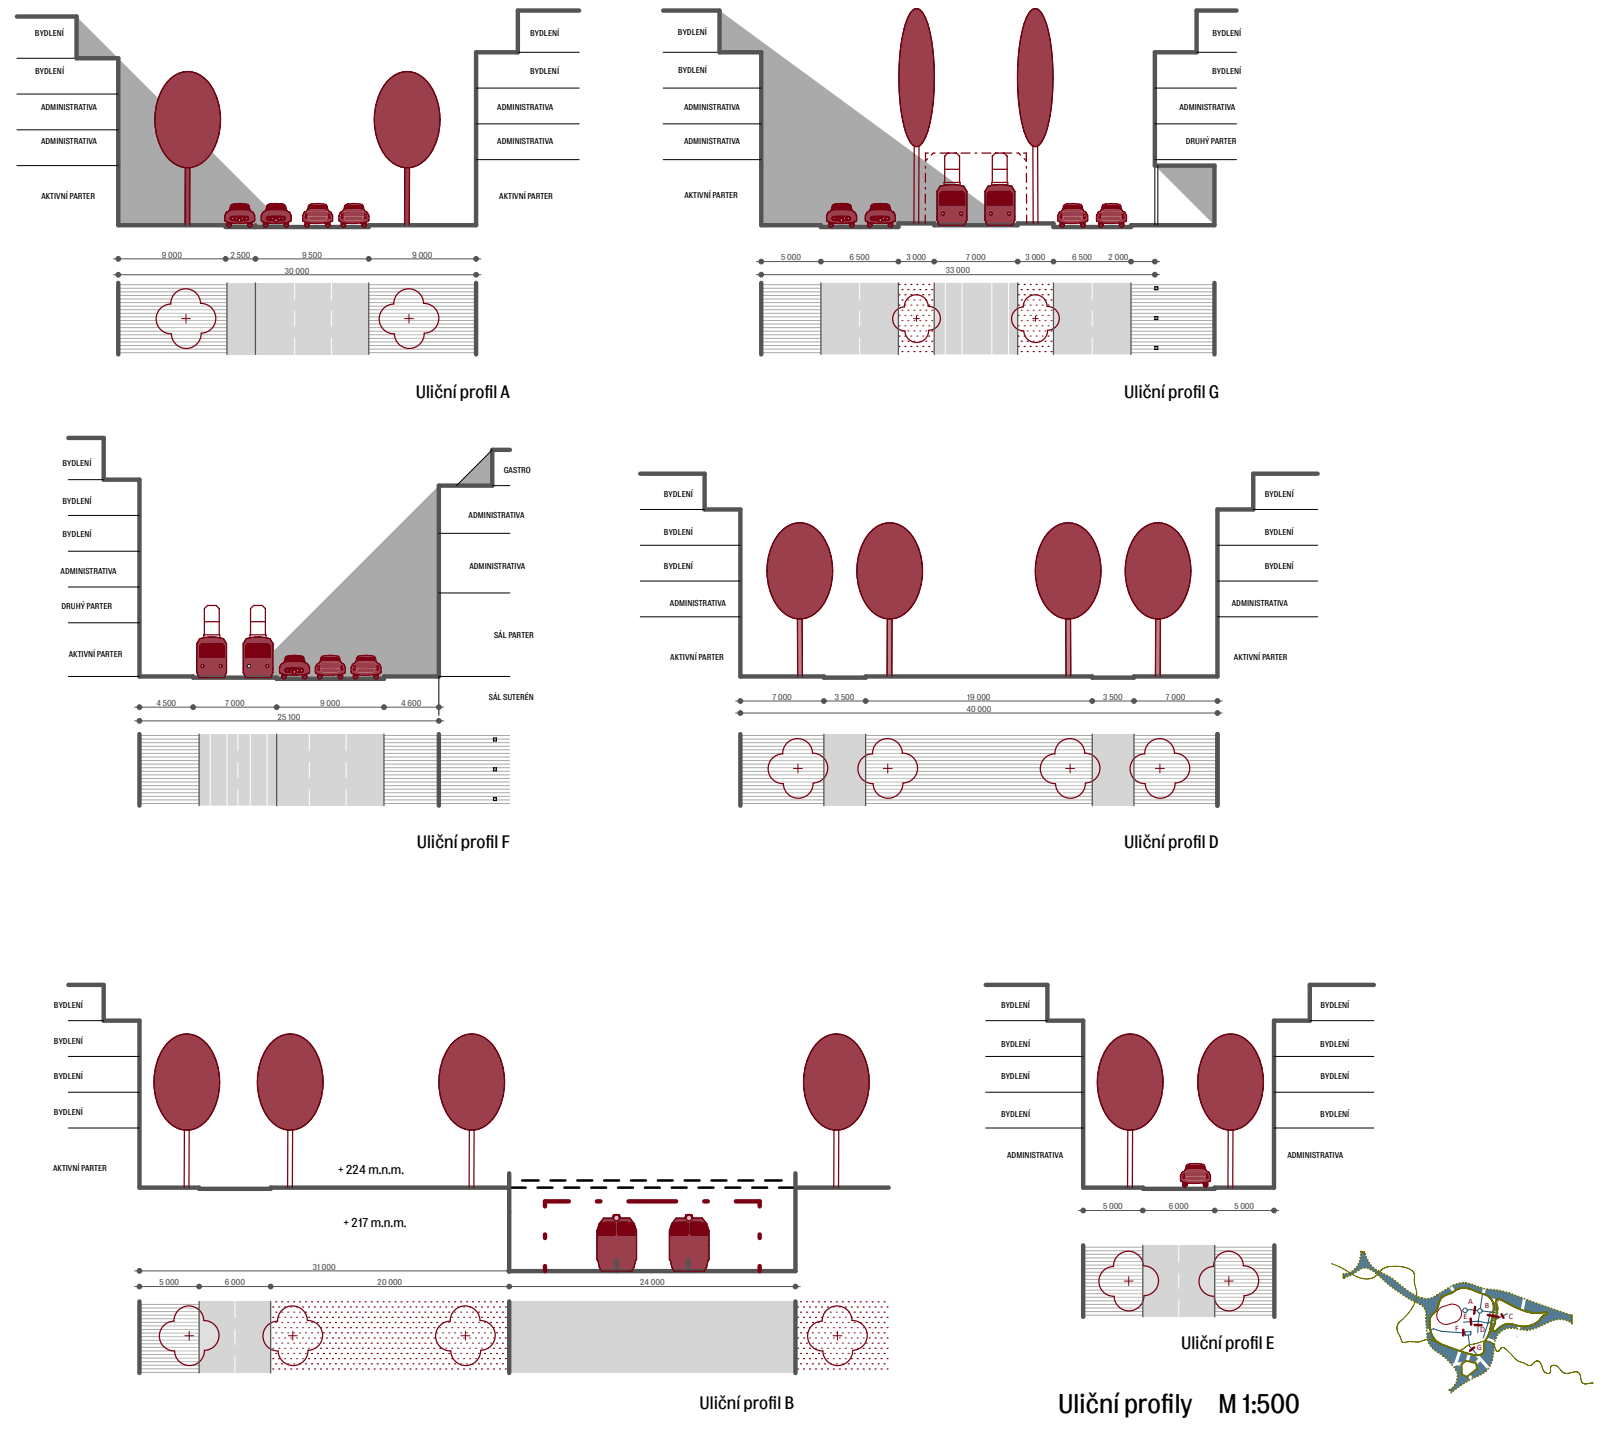

BYDLENÍ
ADMINISTRATIVA
AKTIVNÍ PARTER
DRUHÝ PARTER
GASTRO
SÁL PARTER
SÁL SUTERÉN
+ 224 m.n.m.
+ 217 m.n.m.
Uliční profil A
Uliční profil G
Uliční profil F
Uliční profil D
Uliční profil B
Uliční profil E

Uliční profily M 1:500

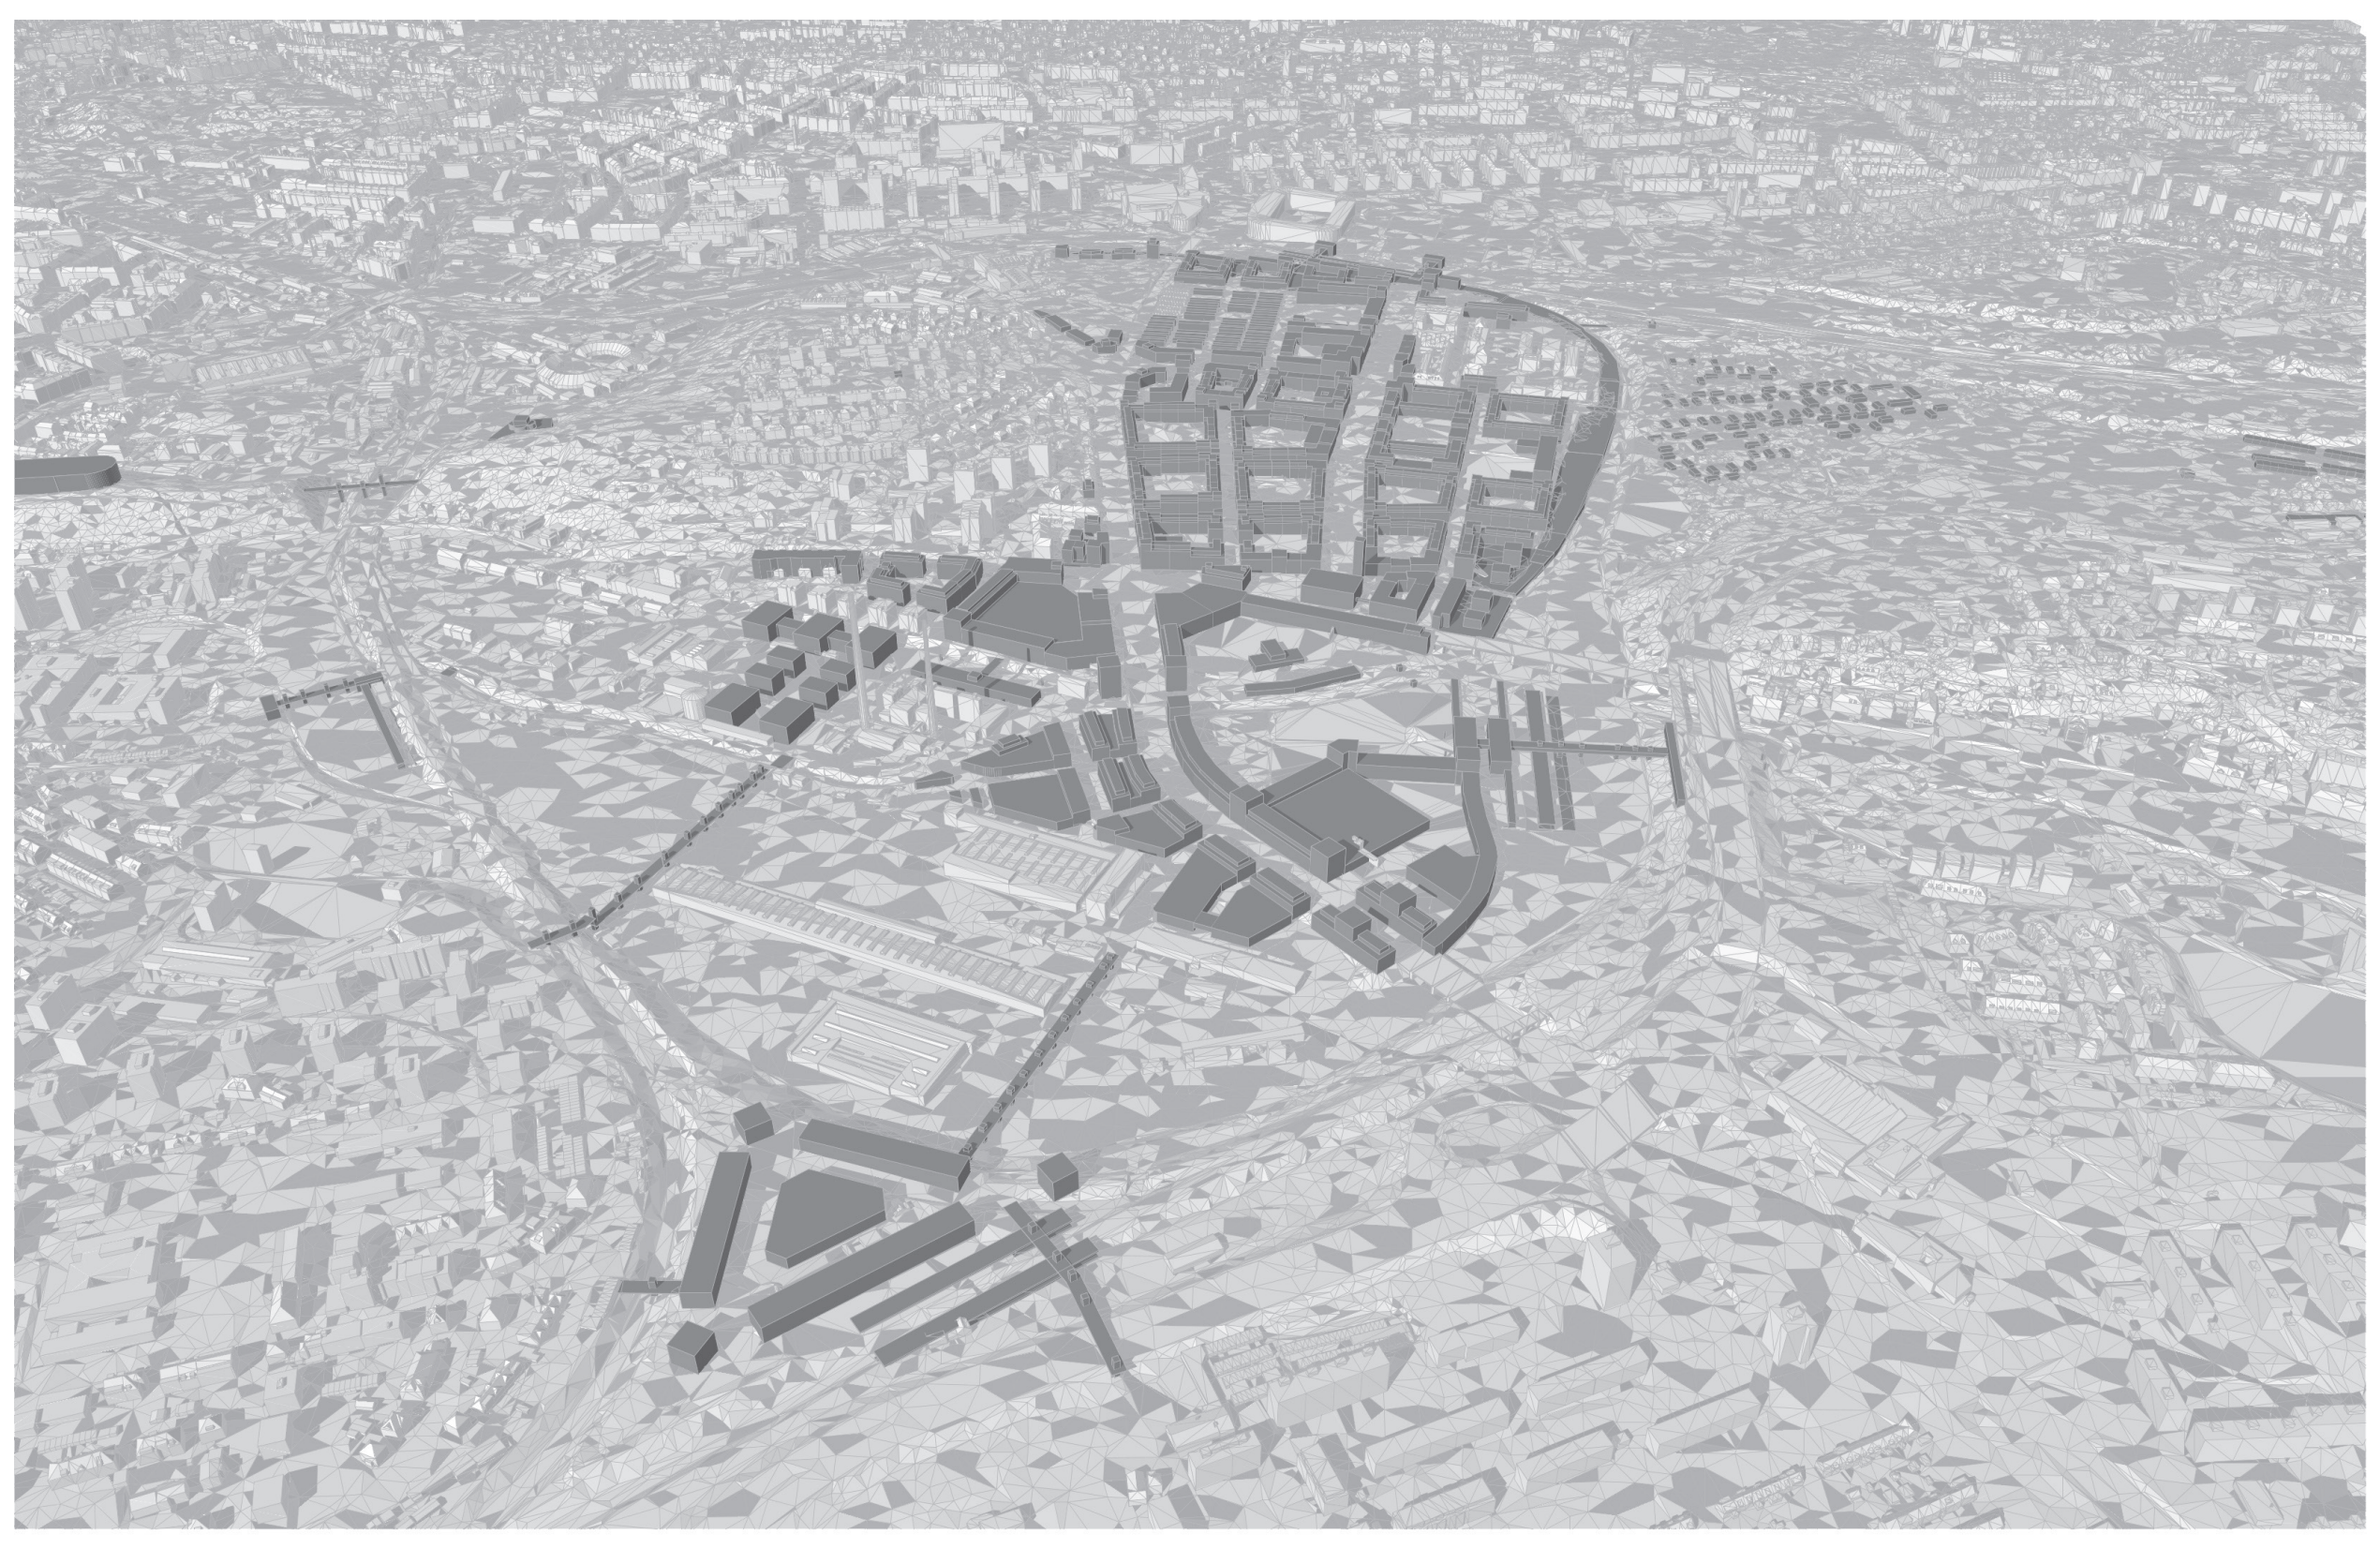

Perspektivní nadhled z jihu

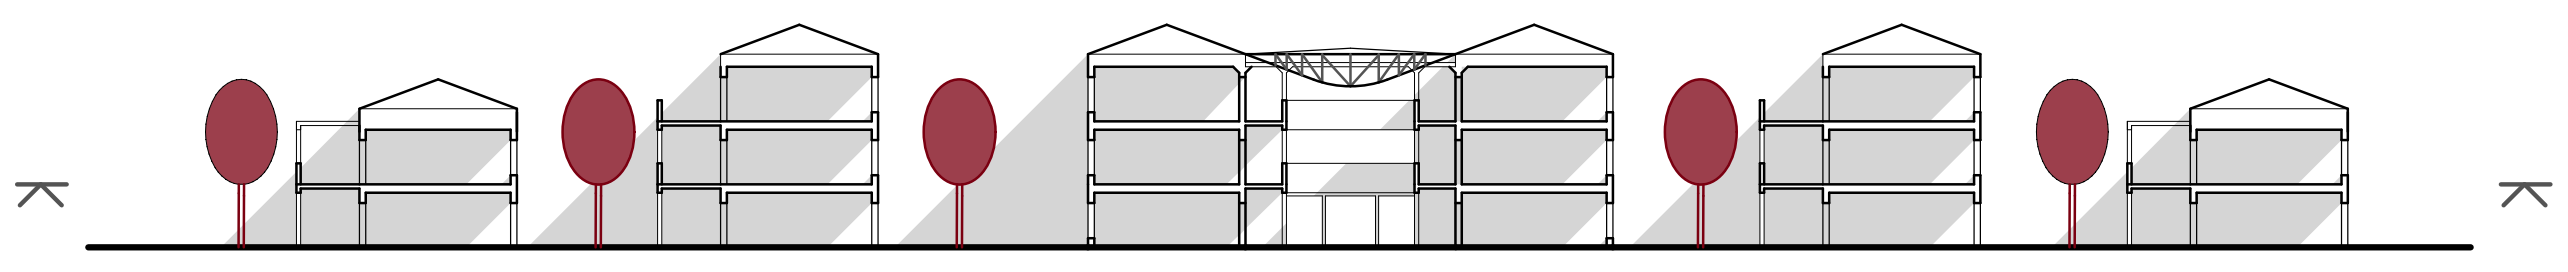

Schématický řez kolonií a pasáží při ulici Bohdalecká

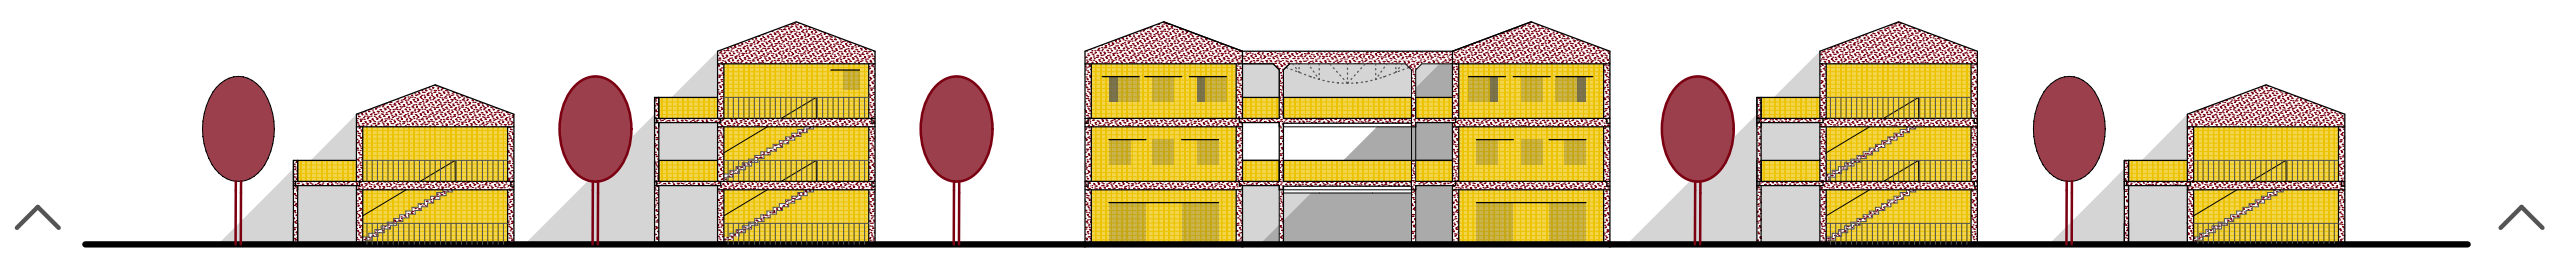

Pohledy na kolonii při pasáži při ulici Bohdalecká

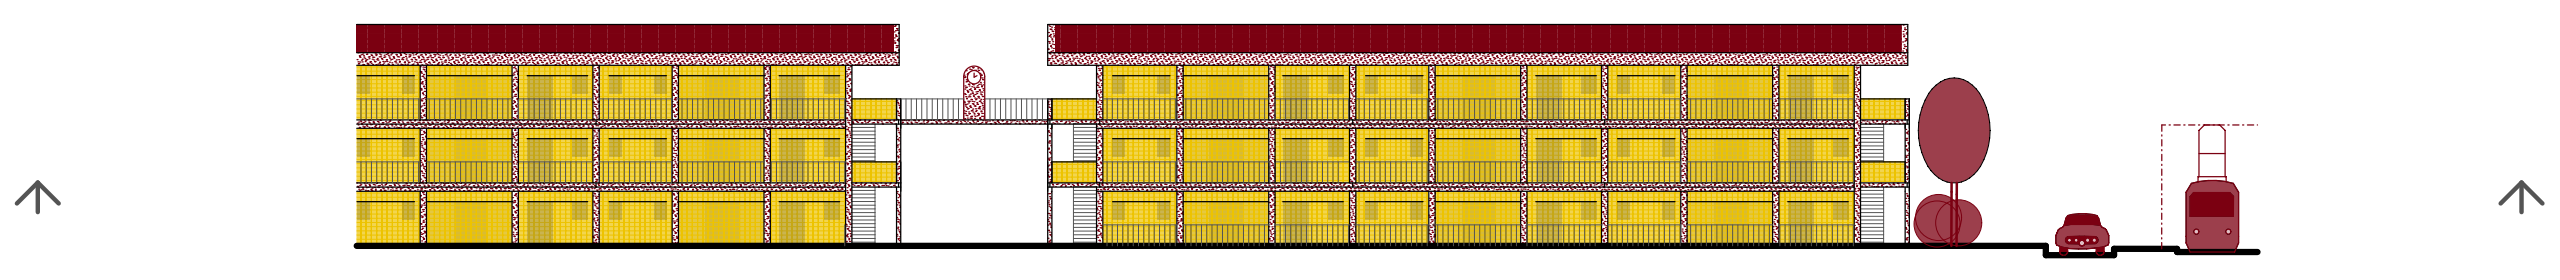

Typický pohled na kolonii ze severu spolu se vstupní bránou

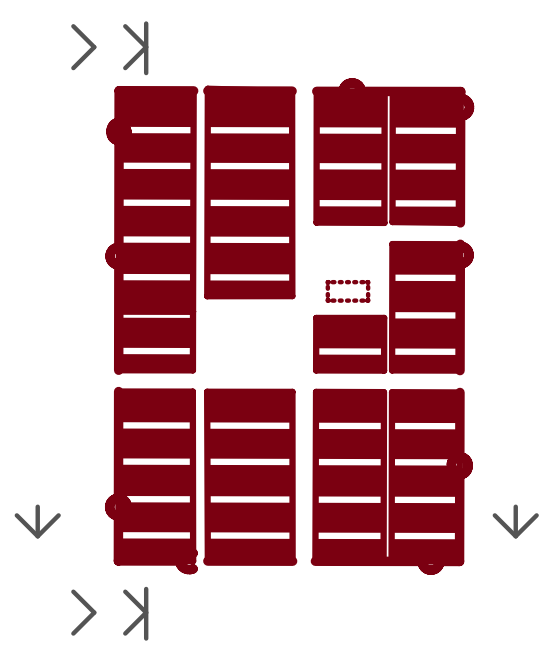

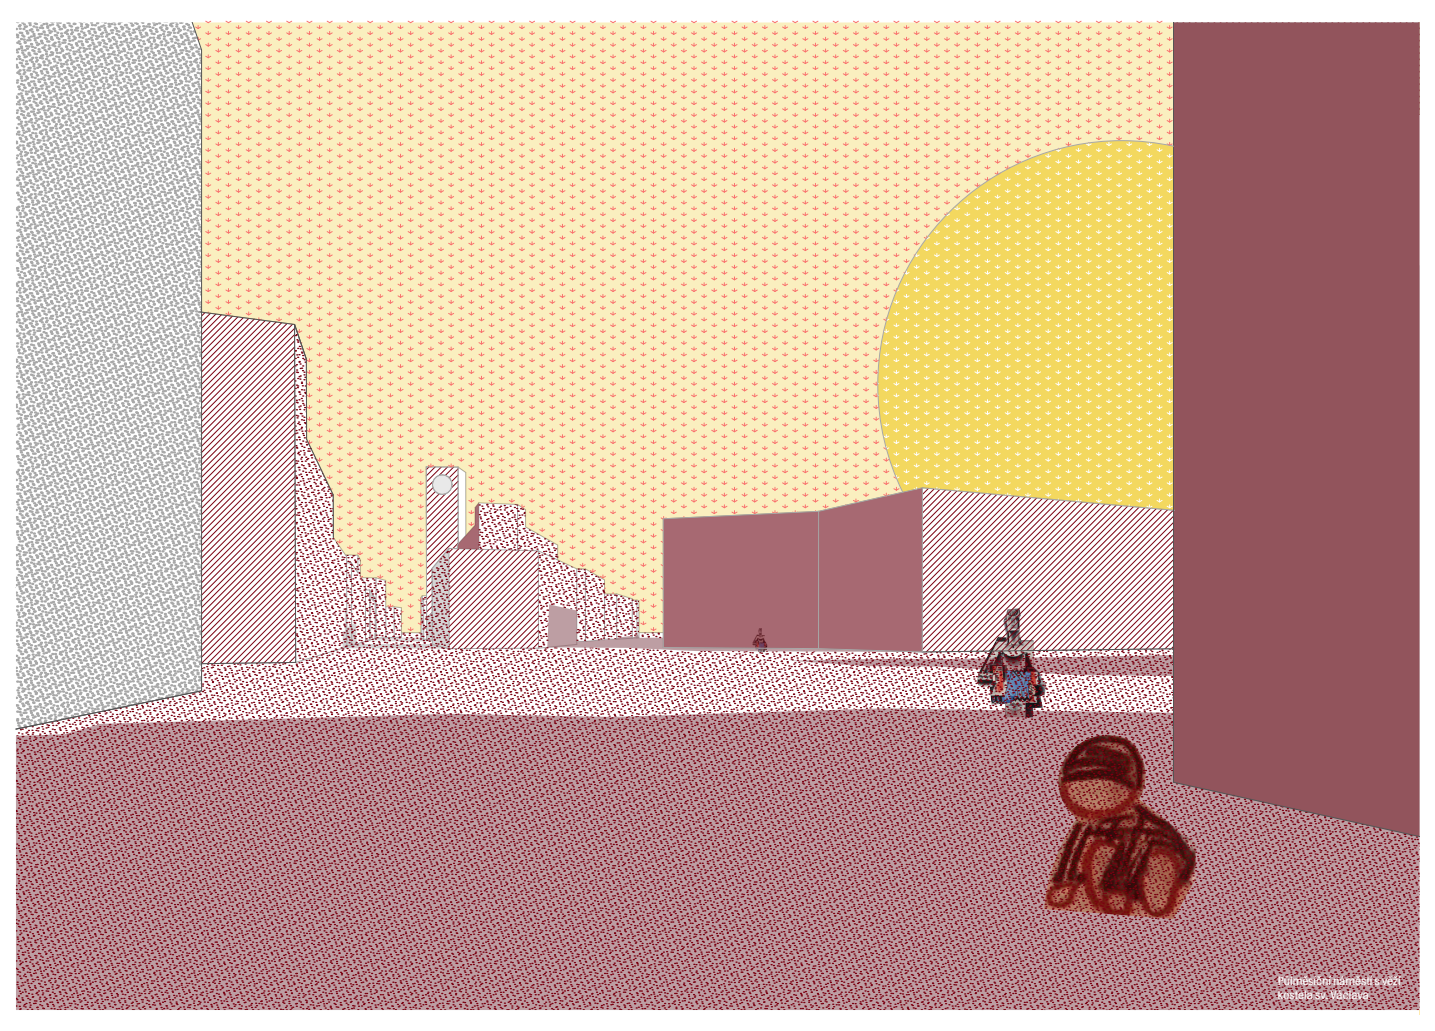

Půlměsíční náměstí s věží kostela sv. Václava

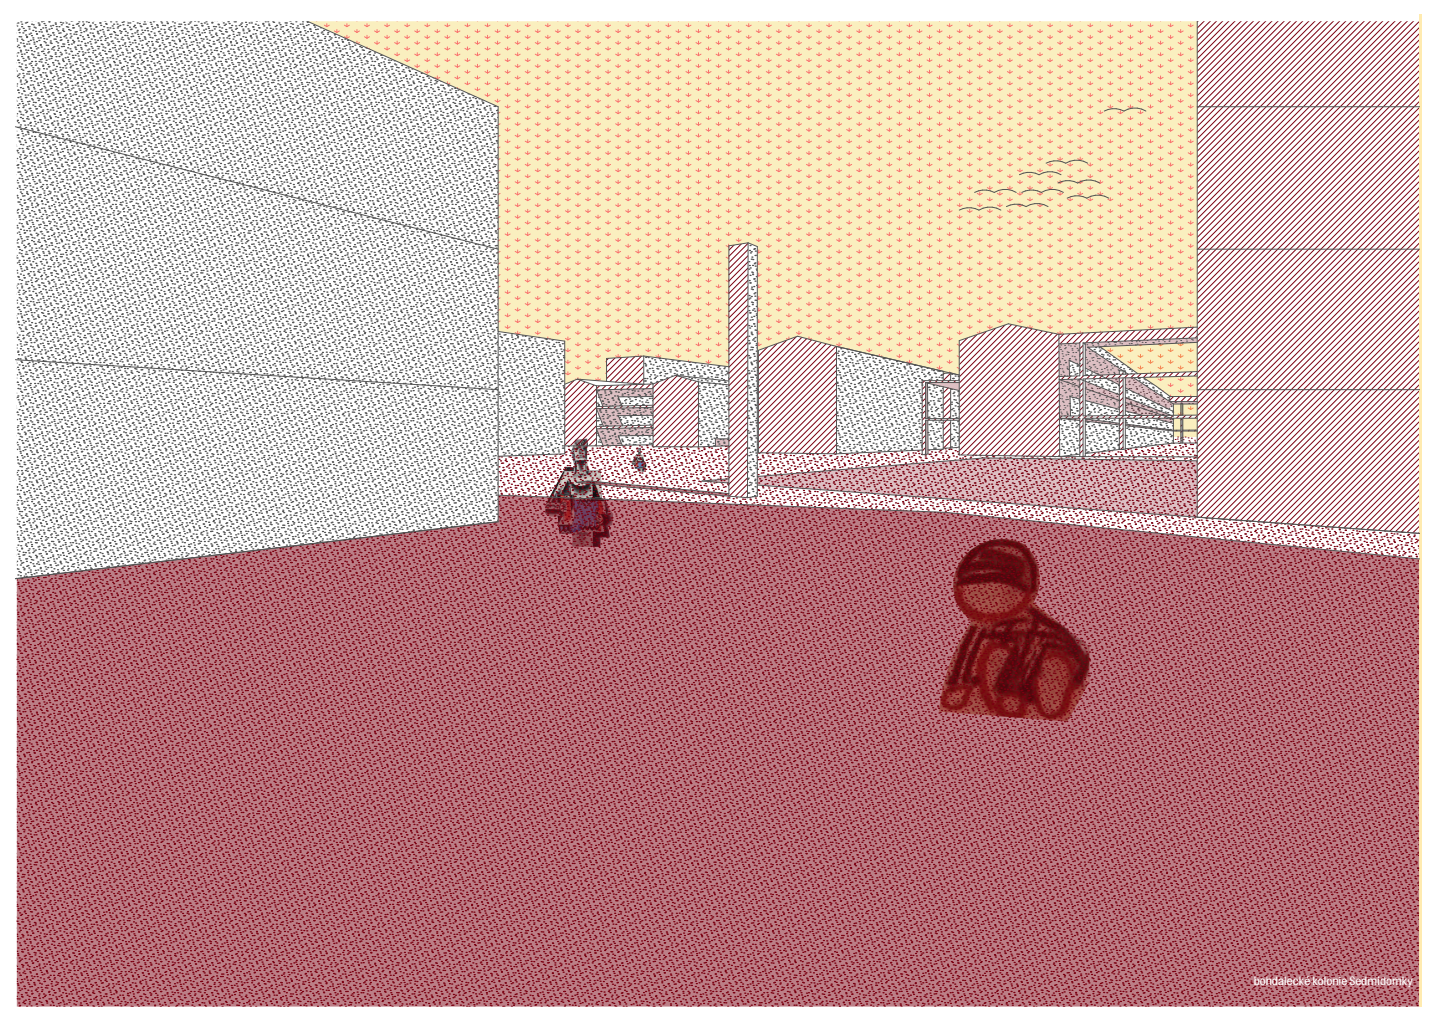

bohdalecké kolonie Sedmidomky

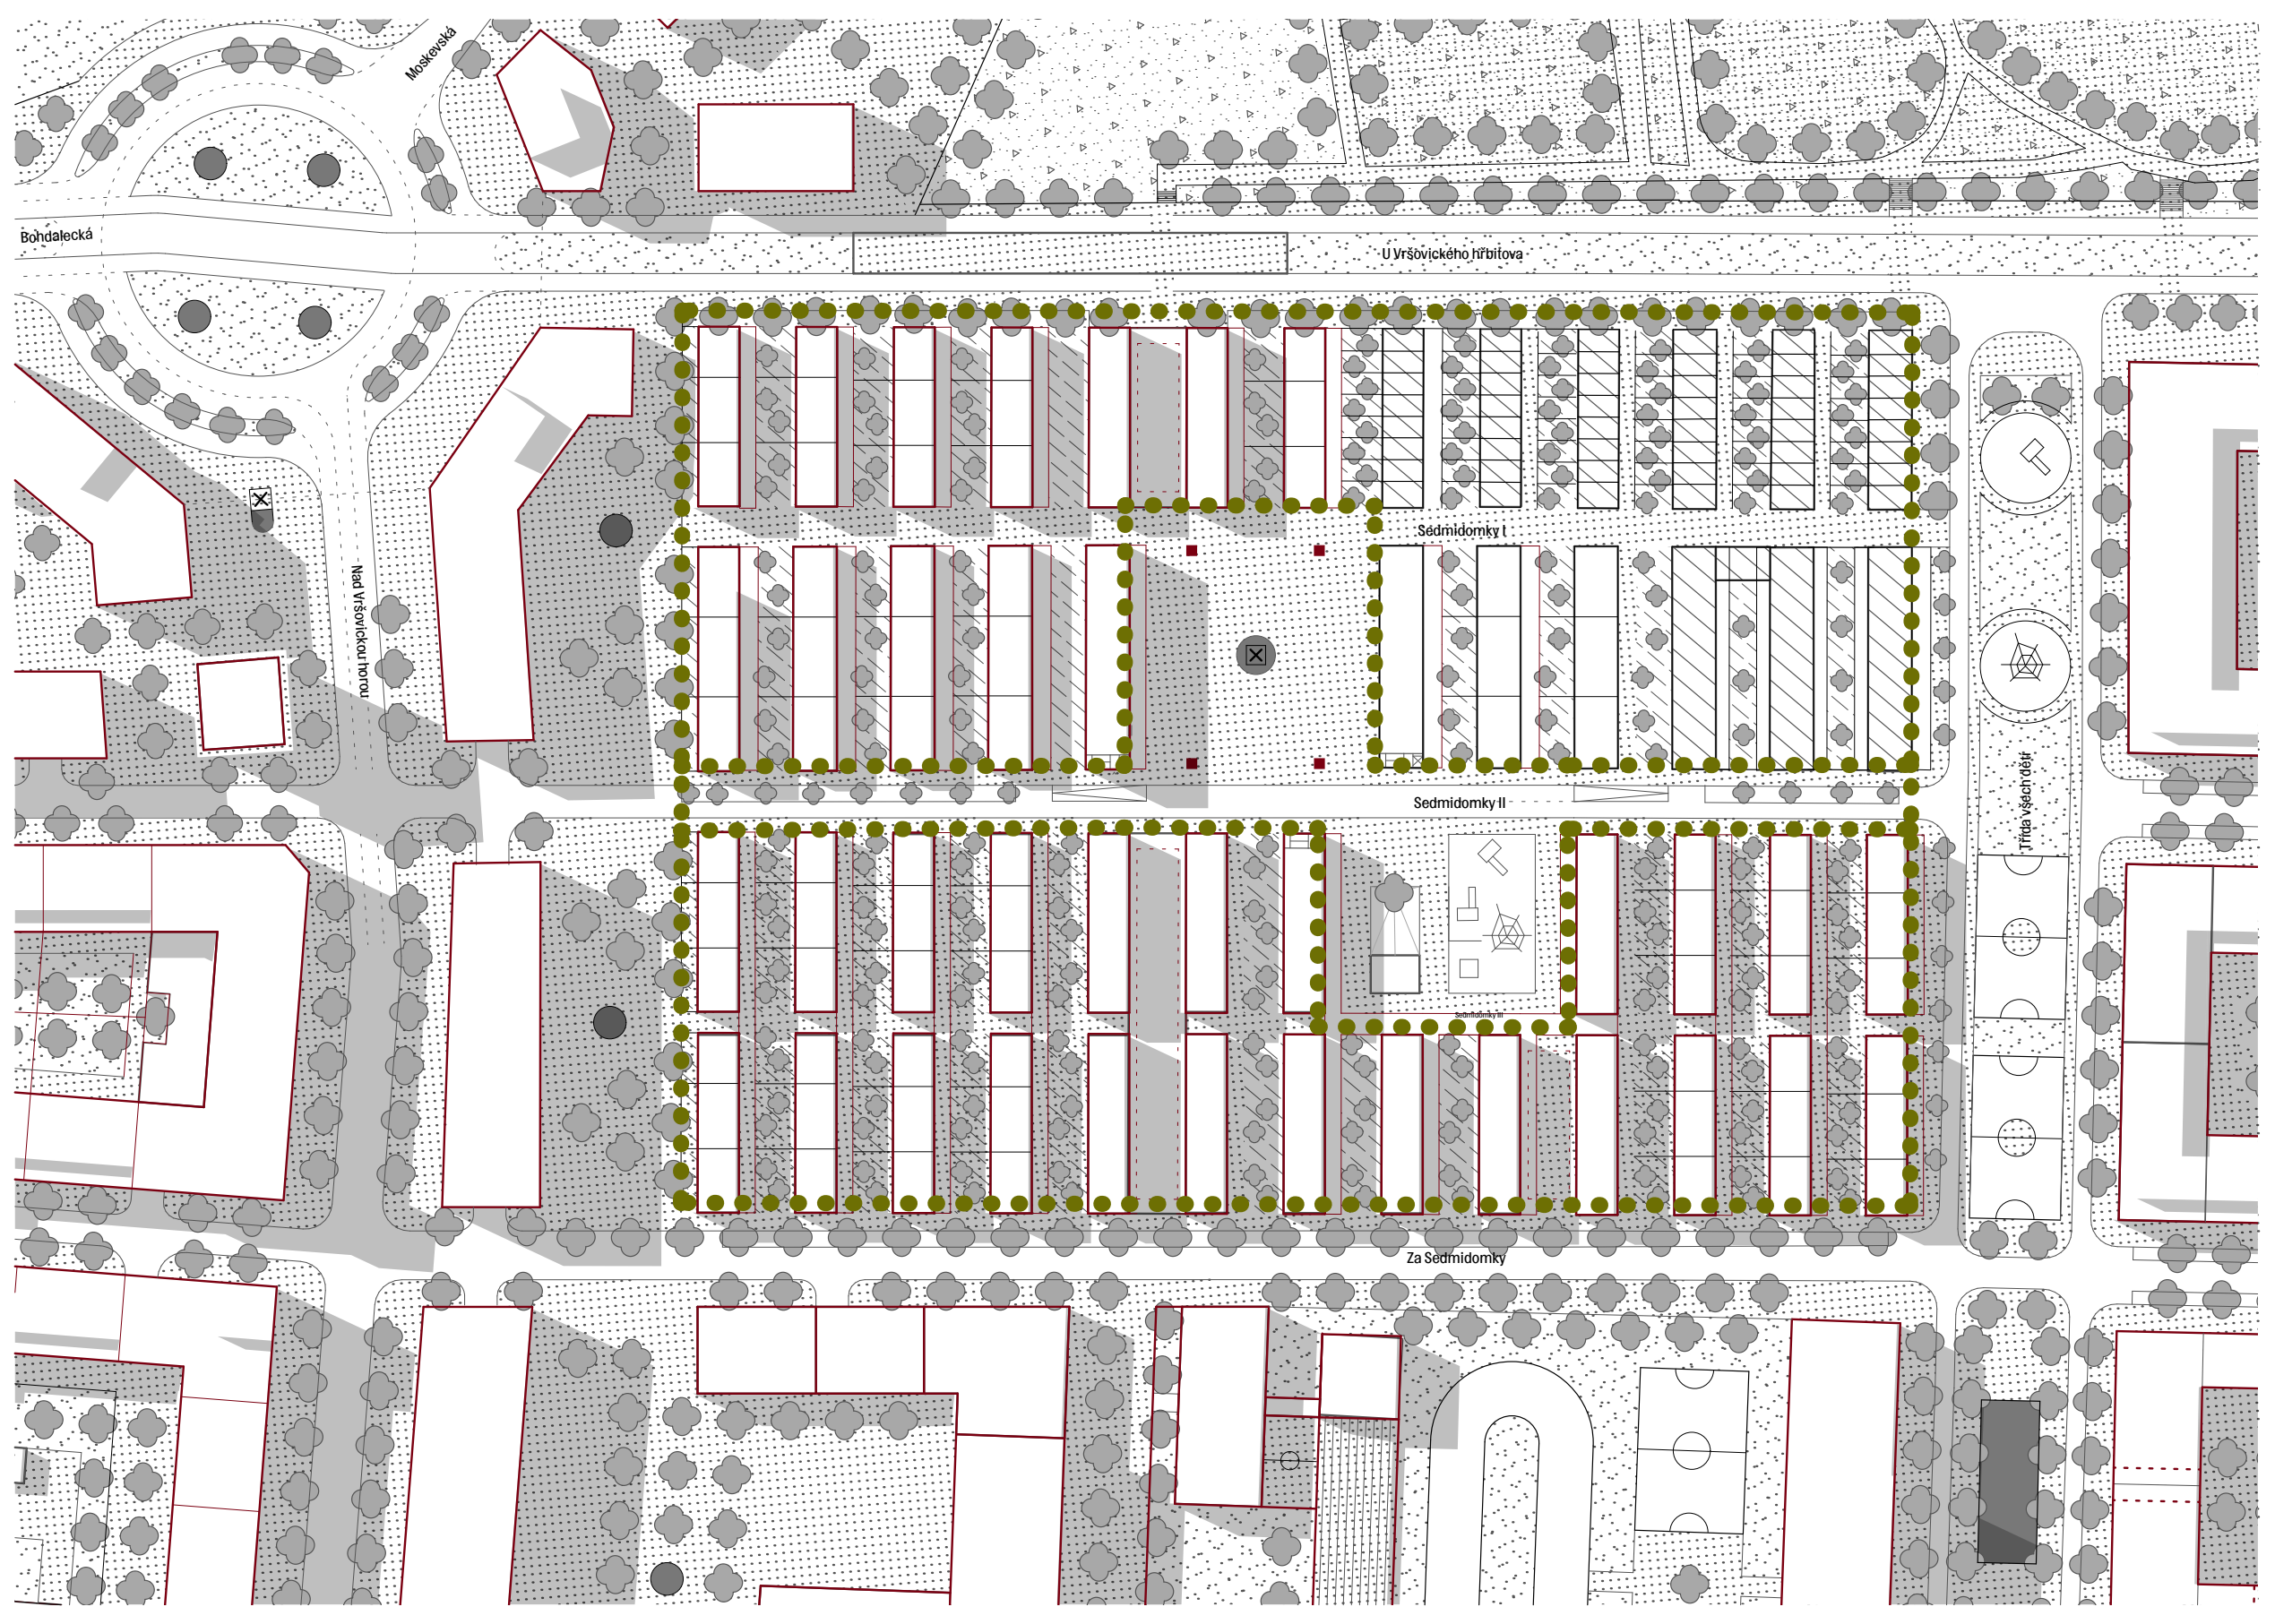

Bohdalecká
Moskevská
U Vršovického hřbitova
Nad Vršovickou horou
Sedmidomky I
Sedmidomky II
Za Sedmidomky
Třída Všech svatých

Situace bohdalecké kolonie Sedmidomky

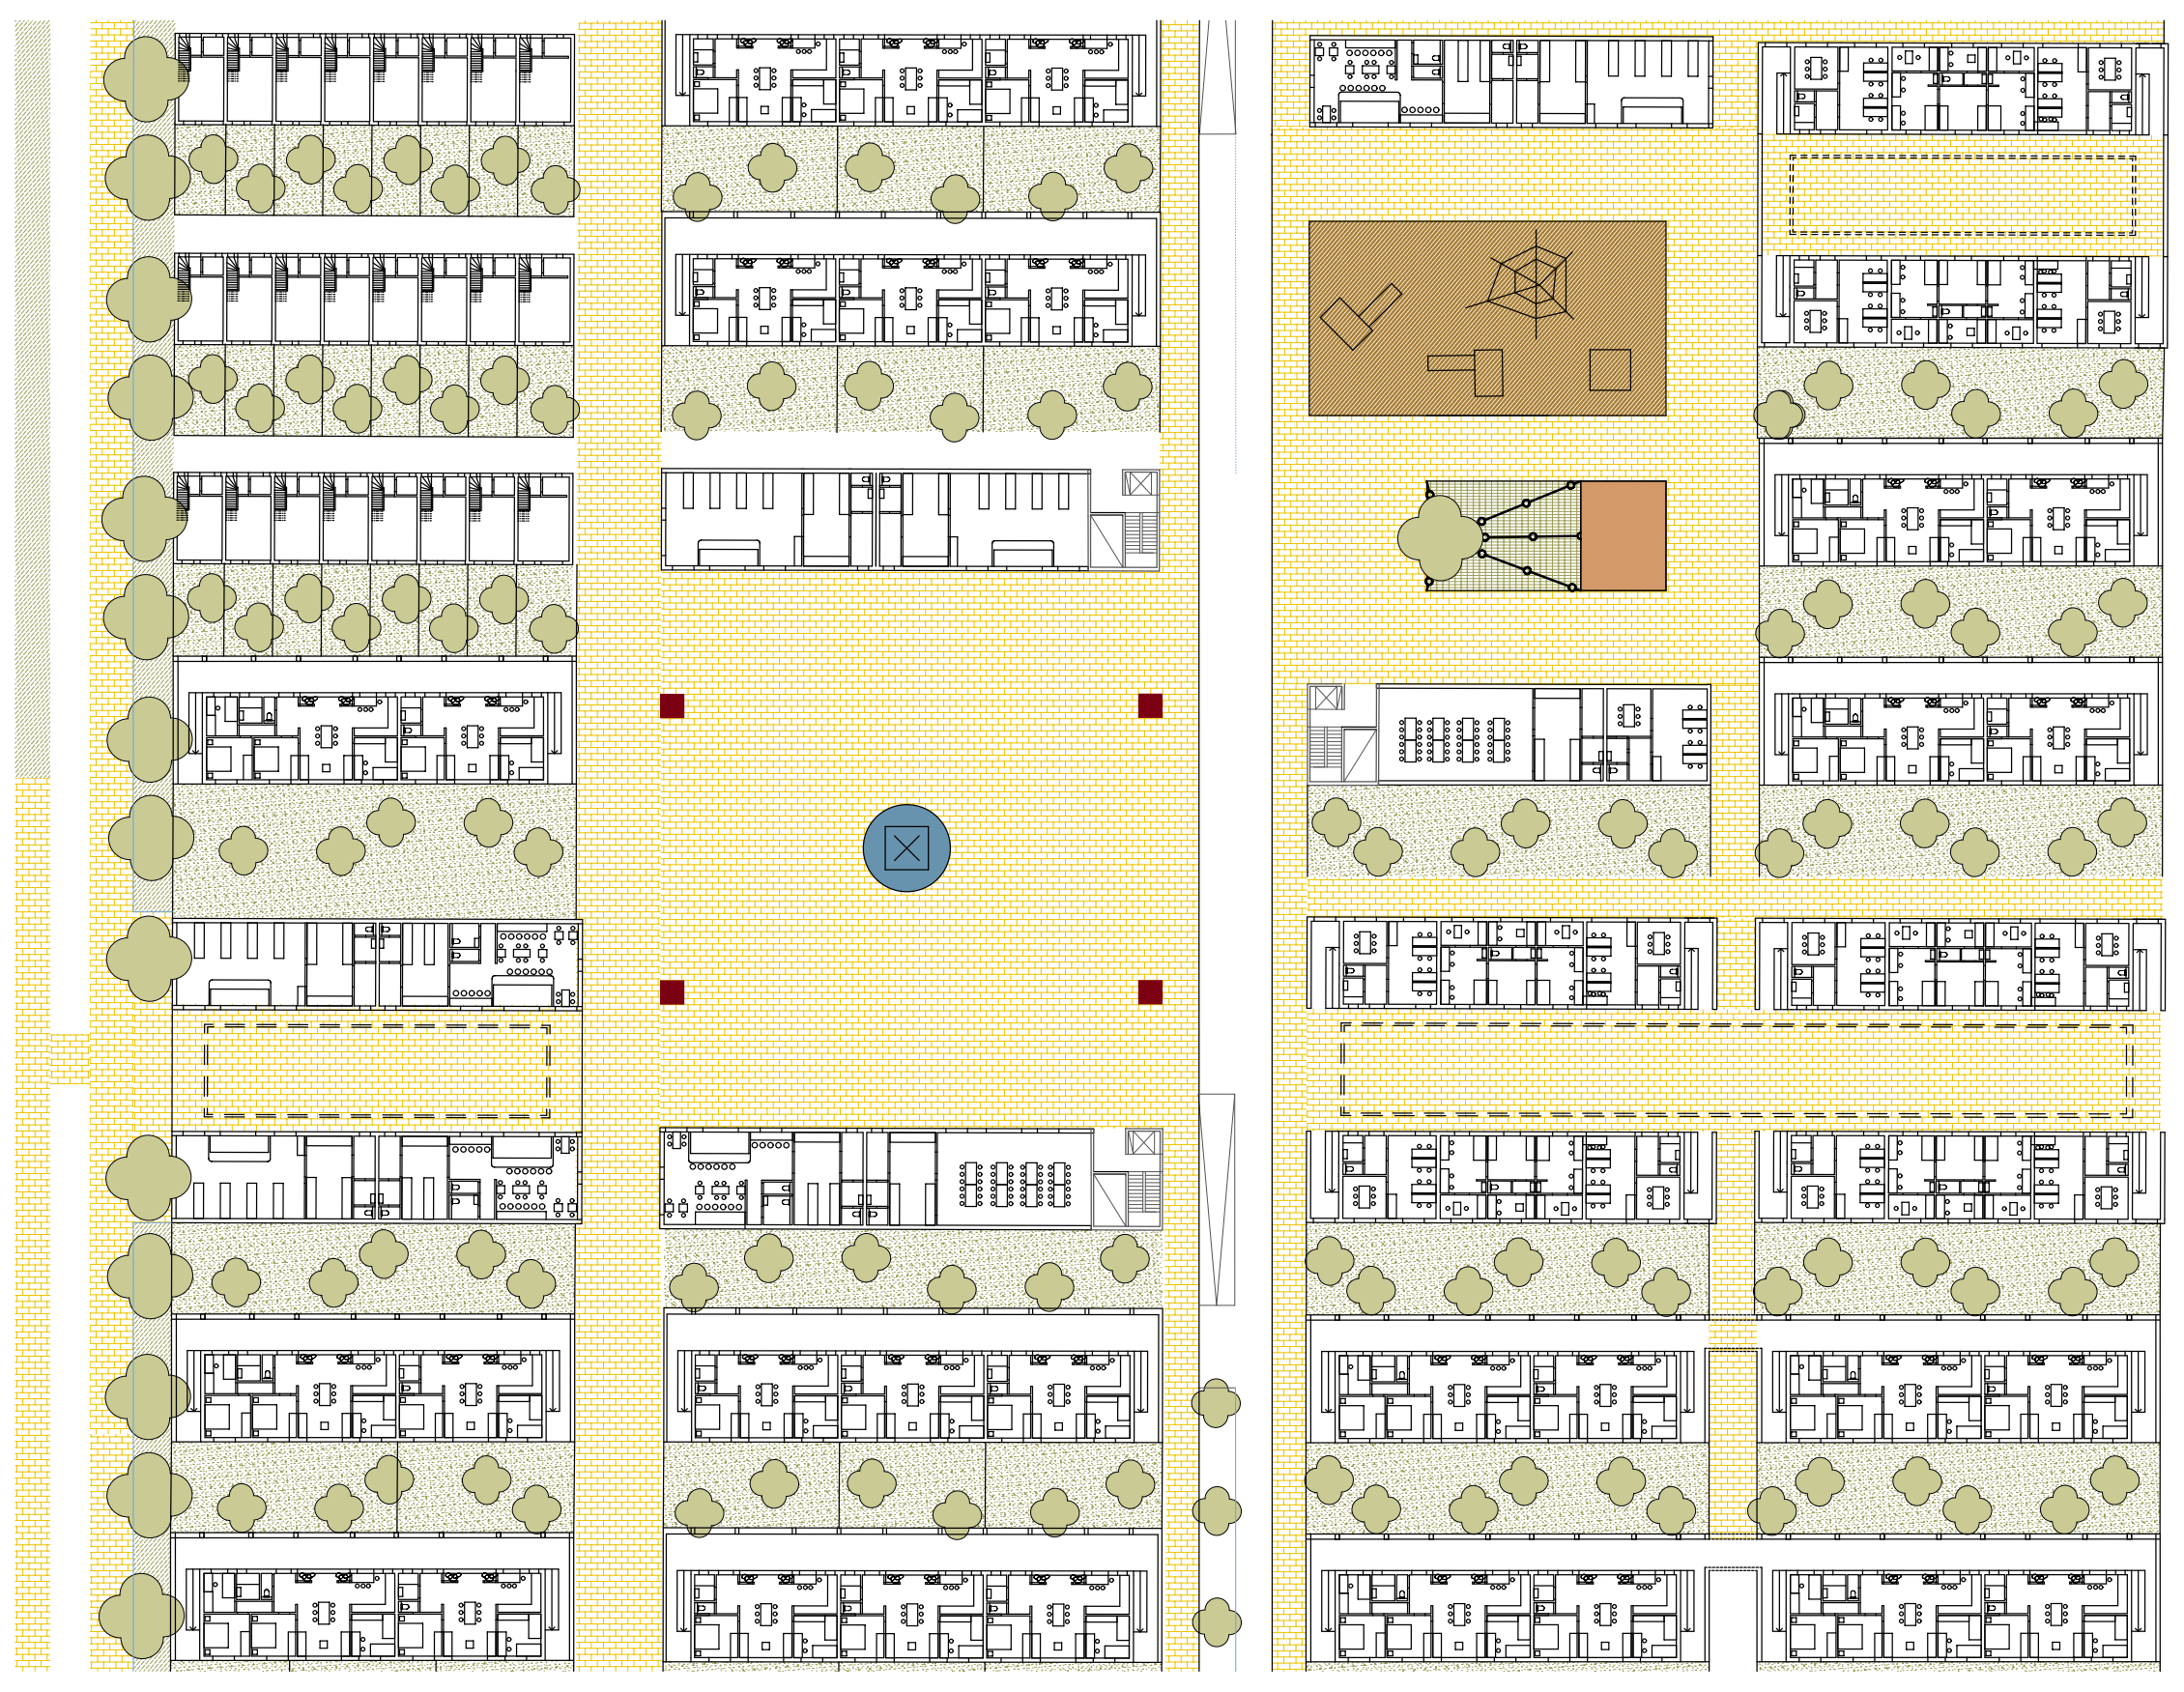

Půdorys centrální části kolonie M 1:500

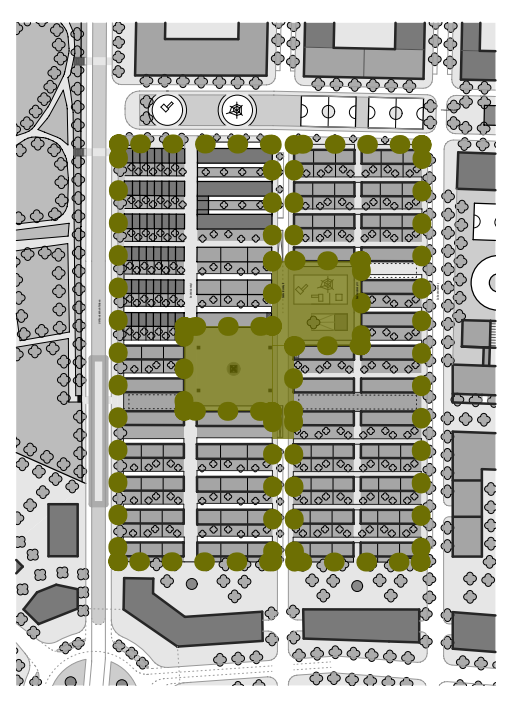

Situace umístění parkování

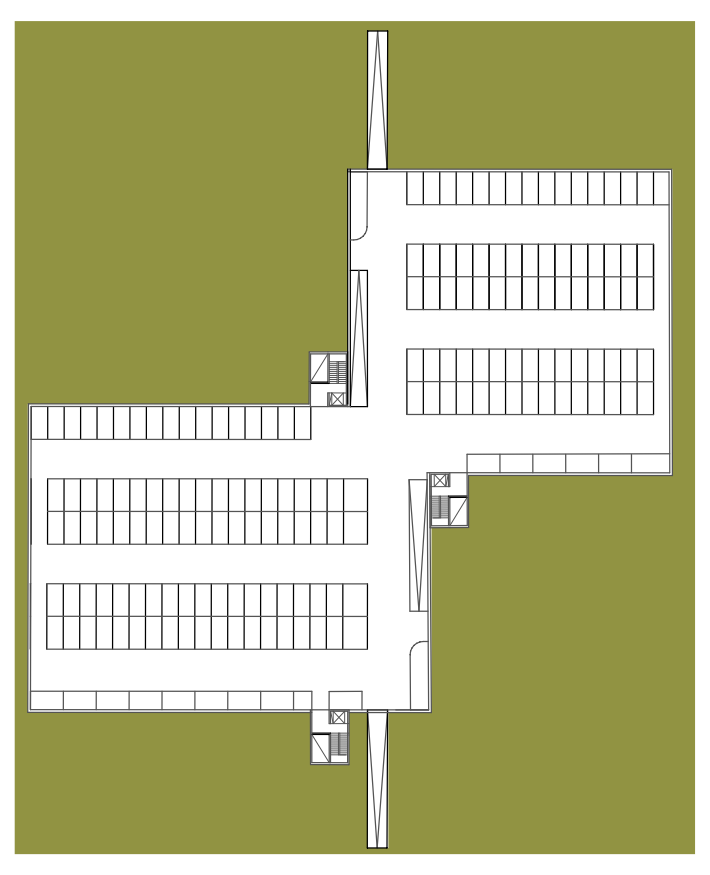

Podzemní hromadné garáže pod náměstím

Myslím, že to není oficiální jméno nové pražské čtvrti, jež zrovna roste nad vršovickým seřaďovacím nádražím a nad Edenem, avšak okolní lid razil jméno Rafandy patrně na znamení rodinných a sousedských poměrů v tomto zbrusu novém městečku. (...) Dejte jim vodu a odveďte splašky, neboť roste tu kus budoucího města!" (K. Čapek)

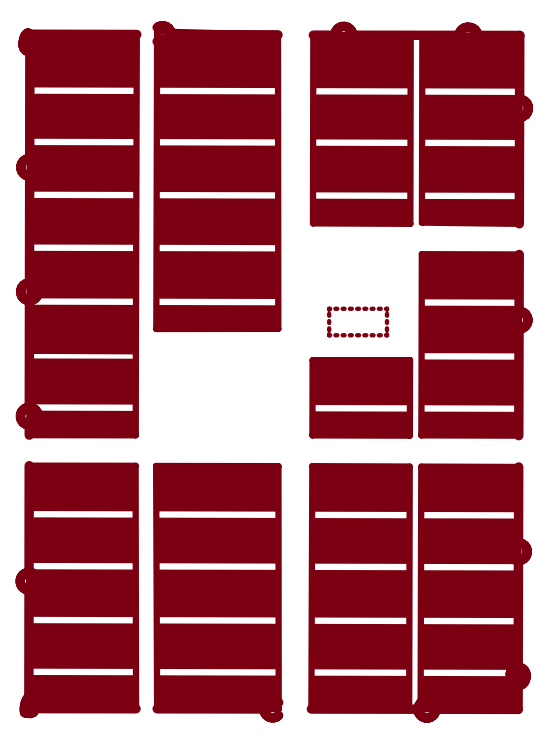

Dostavba a regenerace území Bohdalec – Slatiny jako město ve městě

Bc. Martin Vachovec

Ateliér Sedlák – Hnízdil LS 24/25 FA ČVUT