
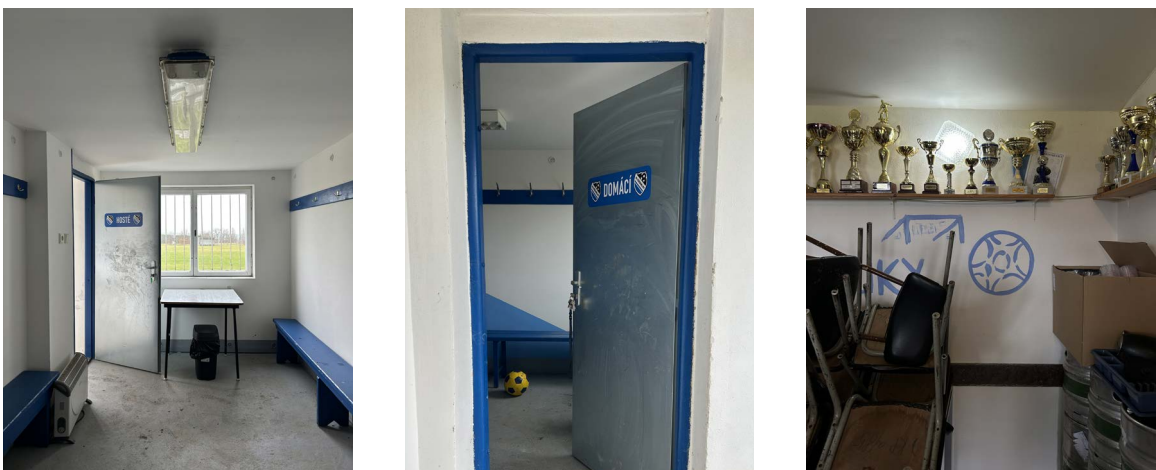
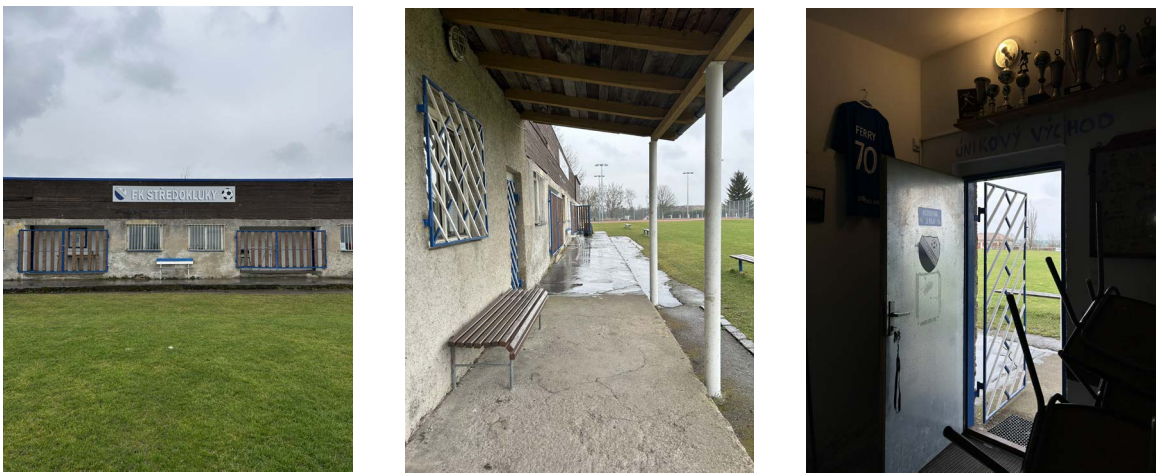


SK TJ FK



Vesnické fotbal jako fenomén. Fenomén, který funguje jako záchytná síť sociálního kapitálu po celé republice. Největší hustoty pak dosahuje v Praze. Chci se zabývat tématem amatérského fotbalu v rámci pražského kontextu. Dívat se na rozhraní, zkoumat periferii, místa na okraji Prahy, vesnice a města, která se připojila před 100 lety, ale dříve fungovala na Praze nezávisle. Enklávy vesnického života - každá správná vesnice má kostel a fotbalové hřiště. Pracovat v měřítkách - jestli je Eden chrám fotbalu tak já chci dělat kaple. Využít existující fyzickou síť a posílit její potenciál sítě sociální. Místa, kde věřím, že má fotbal sílu tvořit komunitu, kde spádovost je větší kvůli absenci jiných možností, kde na zápas jdete i když vám fotbal moc neříká.

Chci tahle místa zkulturnit, ale nesebrat jim jejich identitu. Zkoumat, co je ještě součástí a pilířem dané kultury a co už přežitým prvkem, který vznikl z nedostatku financí a čistého nevku. Udělat z nich místa příjemná i pro ne-fanousky fotbalu. Zrevidovat, co ještě může být součástí fotbalového zázemí, aby to mělo své opodstatnění, kdy ještě se daná funkce vyplácí. Reflektovat živelný růst zázemí a průběžnost oprav a renovací, která přichází ve vlnách z rukou sponzorů. Vyvinout formu, která je svým způsobem univerzální, ale pracuje s osobitými prvky - každý klub má své barvy, svoji historii i svoje legendy.



A ve finále tohle všechno zkusit vzít a aplikovat na konkrétní hřiště. Orientovat se dle stupně zástavby - místa, kde je možné navázat na existující strukturu, ale i místa, kde je potřeba začít od základu. Ověřit jestli i tady je možné vybudovat komunitu, která funguje i v místě možnosti. Chci zjistit, jestli je i tady potenciál propojení. Propojení funkcí a propojení lidí k vytvoření komunity.

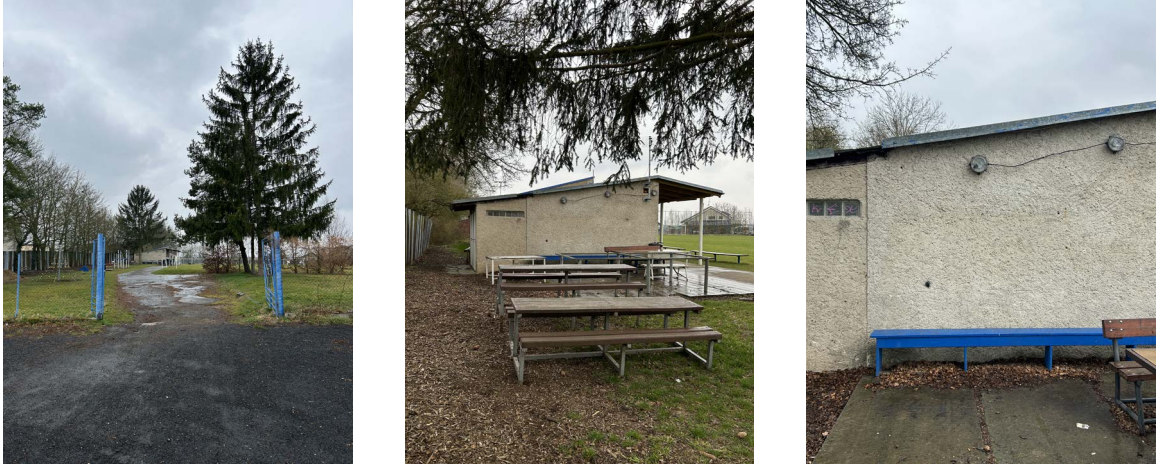

FK STŘEDOKLUKY

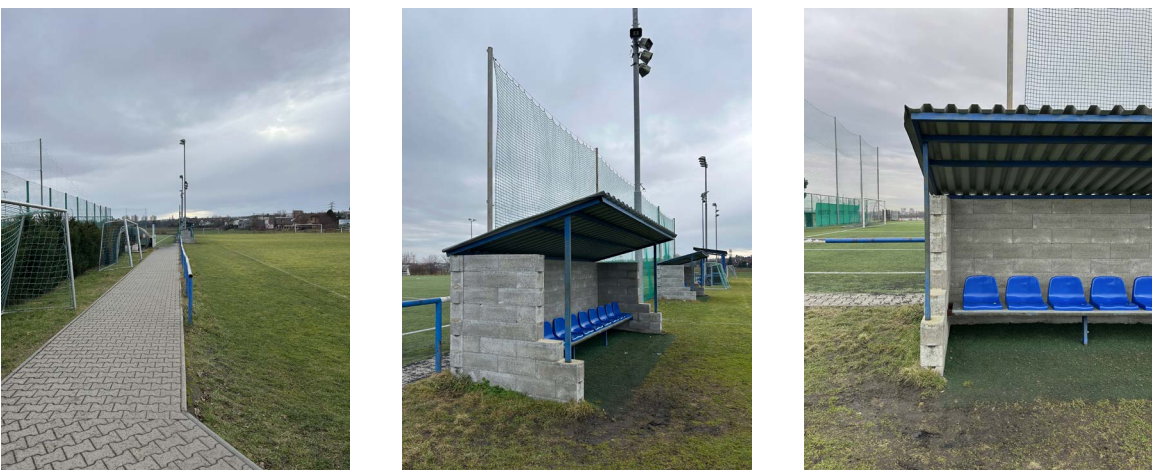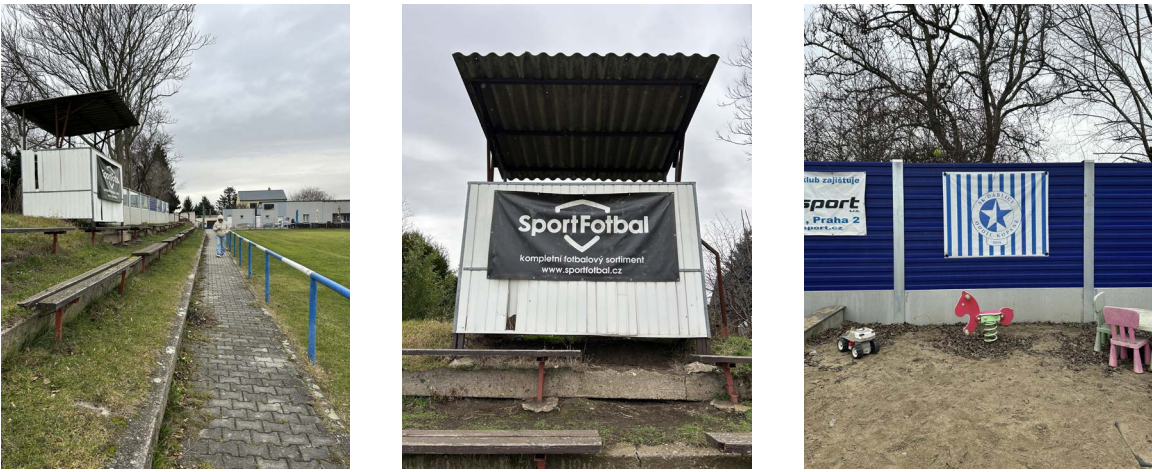

SK DĚLBICE

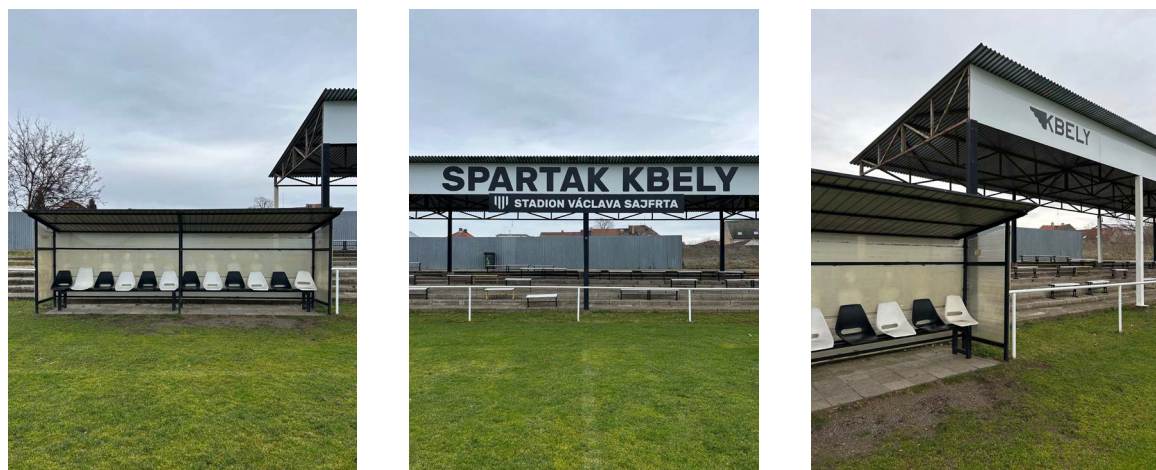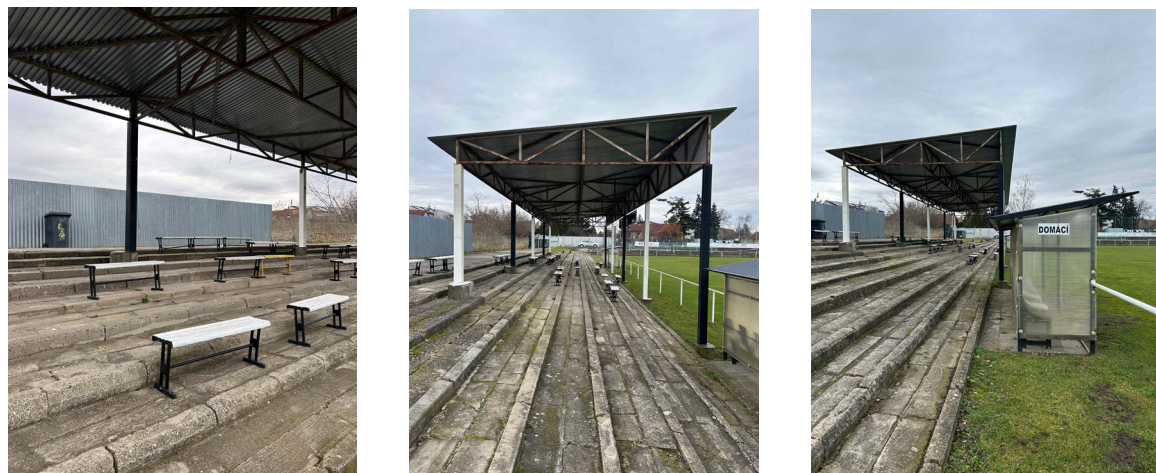

TJ SPARTAK KBELY

Koncept


Chtěla jsem vymyslet formu, která by byla použitelná na všechny lokality, ale zároveň by nevytvářila unifikaovanou stavbu. Je to o míře hledání základních prvků, které jsou všude stejné a fungují pro daný účel a prvků, které jsou nezaměnitelné, pro identifikaci daného klubu, která je zásadní pro budování vztahu k týmu ale i komunitě a lokalitě, který může vést dál k občanské angažovanosti a aktivitě, nebo může posílit pocit sounáležitosti a zamezit pocitům vyloučení.

Výběr lokality byl pak rovnici několika proměnných, orientace a pozice zázemí vůči hřišti, kde jsem chtěla ukázat variantu, kde je zázemí na podélné straně hřiště (nejčastější případ) či na kratší straně hřiště, ale chtěla jsem vyzkoušet také atyp, pozici která vzniká posunutím dvou hřišť a nutností umístit zázemí do zbytkového prostoru, kriteriem byla také velikost samotného klubu, která se zároveň nejvíce odrážela v počtu šaten (Středokluky - 4, Dělbice - 6, Kbely - 8, roli pak hráli i kontext a snaha „otestovat“ jakým způsobem může modul reagovat na své okolí, v neposlední řadě jsem také vycházela z komunikace s kluby a jejich pohled na věc a názory, které pro mě byly zásadní.




Výsledek je pak výše zvolená kombinace několika aspektů: modul, který vychází ze základního stavebního kamene, kterým jsou hlavní provozy, tedy šatny a hygienické zázemí, který zároveň odpovídá modulům a jednotkám na formát zděných či blokových staveb, ale i na dřevostavby a měl by optimalizovat rozměry pro použití prvků a tím pádem ekonomičnost stavby. Liniový charakter, který vychází z dané typologie a umístění staveb většinou na podélných či kratších stranách hřiště, pozemky jsou ale většinou velmi dlouhé práce s modulem z pohledu funkčního uspořádání je pak „tetrisové“ skládání za sebe dle požadovaných provozů. Rozměry základního modulu jsou 3750 mm x 7500 mm. Modul zde zároveň nefunguje jako dogma, ale je snahou „zjednodušit“ návrh nového zázemí, který by pak měl být lépe aplikovatelný na další imaginární příklady - např. třetí navrhovaná lokalita, TJ Spartak Kbely, pracuje s klasickým modulem pouze na části šaten a hygienického zázemí, druhá stavba je řešena jako atyp, který ale z klasického modulu vychází. Práce s zastřešeným venkovním prostorem, který slouží jako hlavní setkávací prostor: pro sledování zápasu, ale i pro ostatní konané akce. Materiály které zohledňují nízké nároky na ekonomičnost výstavby, ale také nekombinují složité stavební postupy pro častou práci svépomocí, prosvětlení a odvětrání. Zároveň identifikující prvky, které kombinují typ fasády či opláštění nosné konstrukce (plech, dřevo, omítka... dle charakteru), konstrukce zastřešení, která vychází z dané lokality (kšilt nebo otevřená sedlová střecha) a optimalizují zastřešení a použití solárních panelů, a v neposlední řadě použití klubových barev - pruhy na dveřích, probarvení fasády, barvy sloupů, kachličky hygienické části atd.

Přístup1. zásah

FK STŘEDOKLUKY

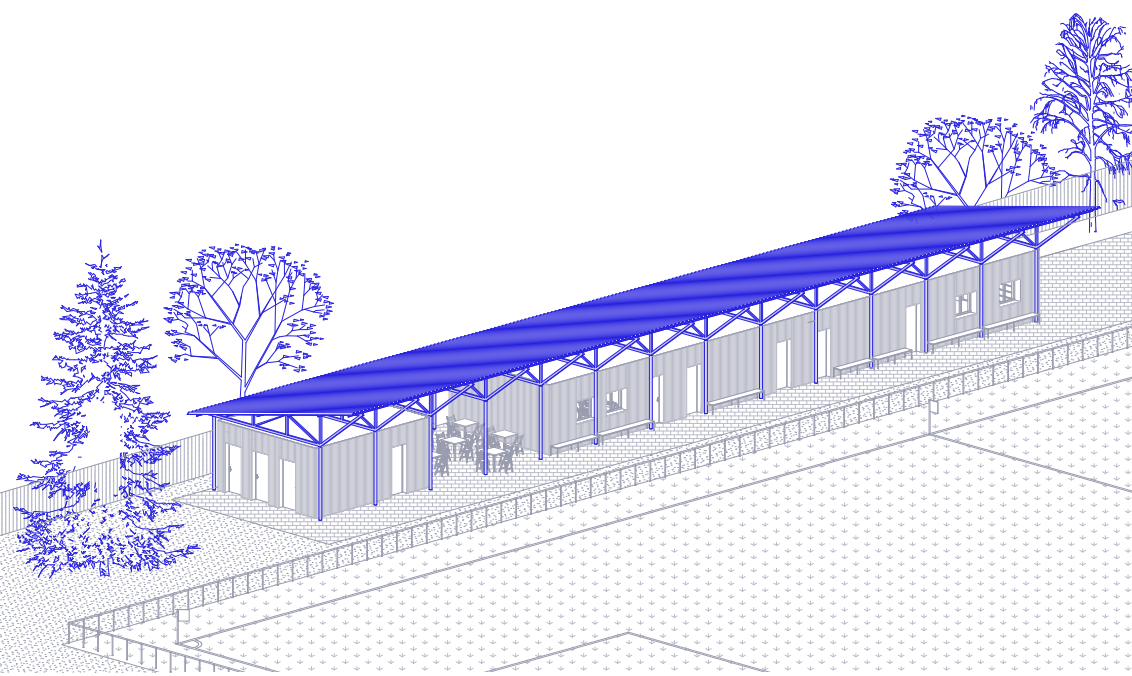

SK DĚLBICE

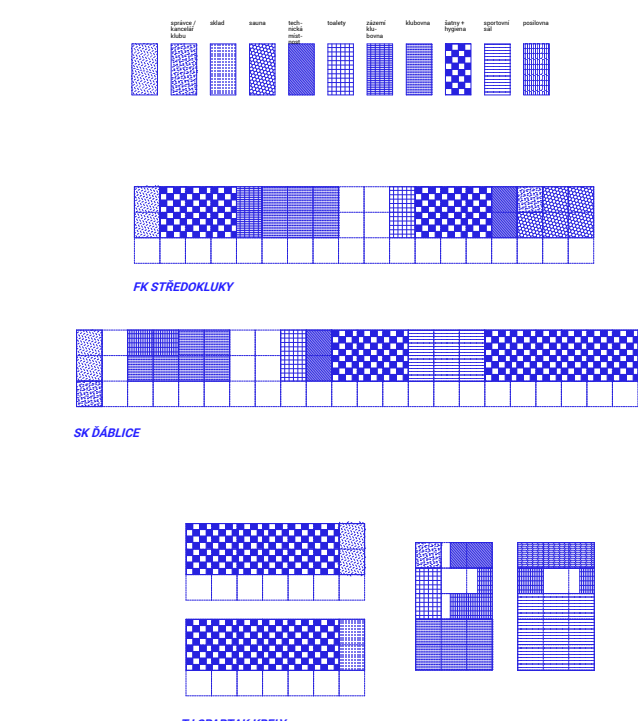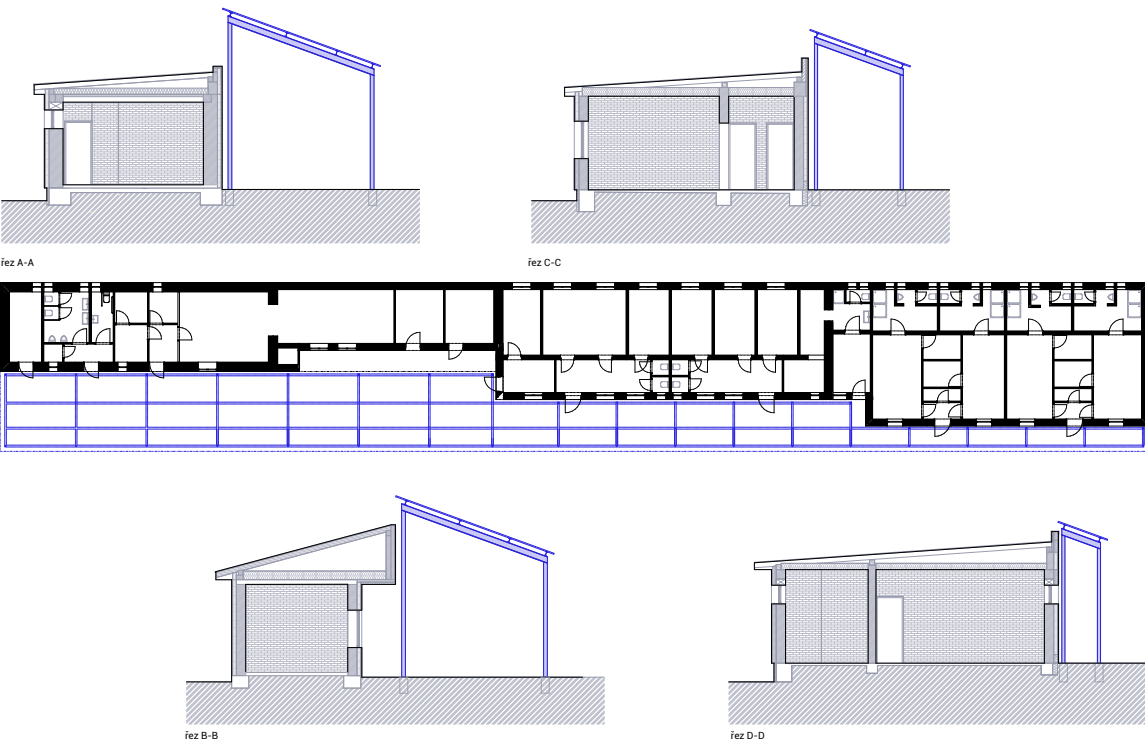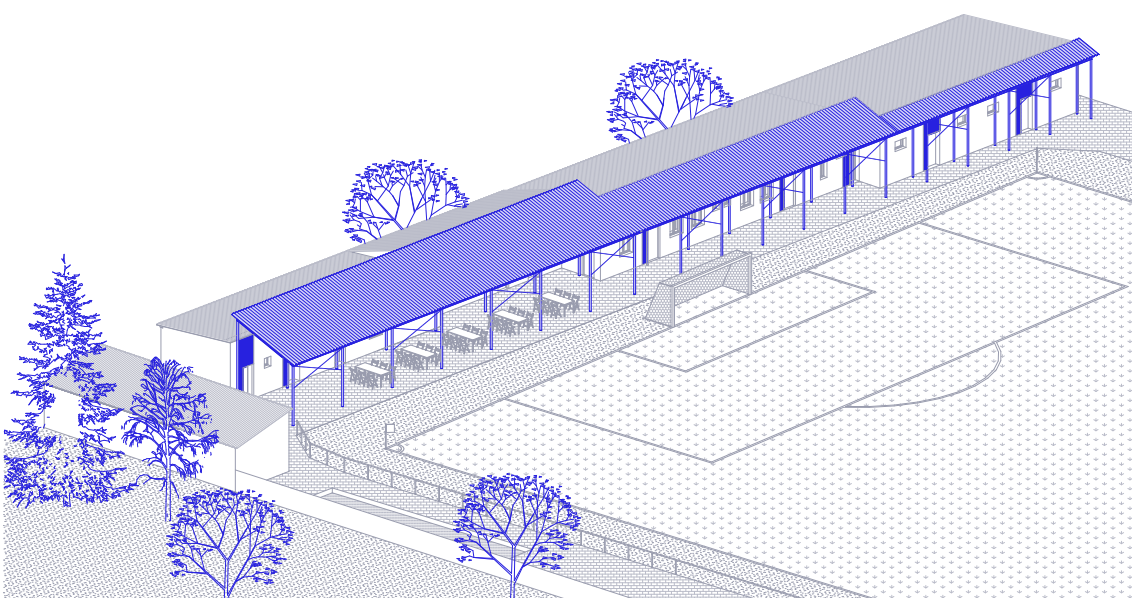

První lokalita a tým, který jsem si vybrala jsou FK Středokluky. Klidná obec, která leží asi 10 km severozápadně od Prahy a díky blízkosti dálnice D7 má velmi dobrou dostupnost. Vesnici tvoří náves a směs tradičních venkovských stavení, novějších rodinných domů a veřejných budov, centrem prochází Středoklucký potok a dominuje mu barokní kostel sv. Prokopa. Stejně jako další místa na rozhraní se rozvíjí spolu s hlavní městem, zvyšuje se tlak na využití pozemků a celkového rozvoje, i přesto se podařilo uchránit fotbalovému hřišti výstřední pozici přímo v jejím středu. FK Středokluky byly založeny v roce 1930 a působí ve III. třídě okresu Praha-západ a kromě mužského A-týmu se věnuje i výchově mládeže ve spolupráci s obcí Dobroviz

V rámci své diplomové práce jsem oslovila místního starostu, zjistila jsem, že obec plánuje projekt na obnovu návsi a několik dalších záměrů. Jedním z nich je i středoklucké fotbalové hřiště, které je součástí sportovního areálu. Projekt je zatím v přípravné fázi, která se skládá z participativního dotazníku, kde se společně s občany mají stanovit konkrétní zásahy. Ve svém návrhu jsem se tak rozhodla pro dvě varianty přístupu, jedním je cesta tzv. prvního zásahu, kde se snažím zachovat stávající zázemí a pomocí minimálních změn i prostředků zlepšit jeho fungování. Vycházela jsem již ze zmíněného dotazníku, kde se nejčastěji objevuje chybějící krytý prostor a nedostatečné hygienické zázemí, dále pak celkový stav objektu a to především z pohledu tepelné stability. Původní zázemí je z konce 70. let, v roce 1985 došlo v rámci akce Z k dostavbě, další stavební úpravy pak proběhly na konci tisíciletí a začátkem nultých let pak byl plán na rekonstrukci střechy, který však nebyl realizován. Navazují na aktuální stav, dělám drobné úpravy, které vytvoří 3 šatny, hlavní mužstva A zůstává a obnoví se původní dvě, které mohou kromě fotbalu využívat také žáci přílehlé školy, kteří navštěvují sportoviště. Stávající zdivo tl. 300 mm využívám jako nosnou konstrukci a přidávám zateplení a fasádu z vlnitého plechu, která zajistí provětrání, dokončuji rekonstrukci střechy a doplňuji nový objekt hygienického zázemí a venkovního servisu. Původní a novou stavbu spojuji velkou střechou, která může sloužit i jako tribuna pro návštěvníky a podporuje setkávání a komunitní akce.

Druhá varianta pak vychází z modulu, přidávám hospodu, která může sloužit i jako klubovna a která v obci chybí, zároveň se snažím místo rozšířit i na mimo sezónní využití, doplňuji saunu a přidávám jezírko, které může fungovat pro akumulaci vody, ale využívat ho mohou i místní hasiči, kteří pořádají na plácku za hřištěm soutěže. Střechu je možné využít k instalaci fotovoltaických panelů, navržené je tepelné čerpadlo vzduch / voda a rekuperace sedé vody. Areal je bezbariérový, hlavní pochůzi části jsou z betonové dlažby a méně využívané úseky pak z dlažby zatravněvací.




vizualizace příchod do areálu



vizualizace okurková sezóna



vizualizace pohled od hřiště

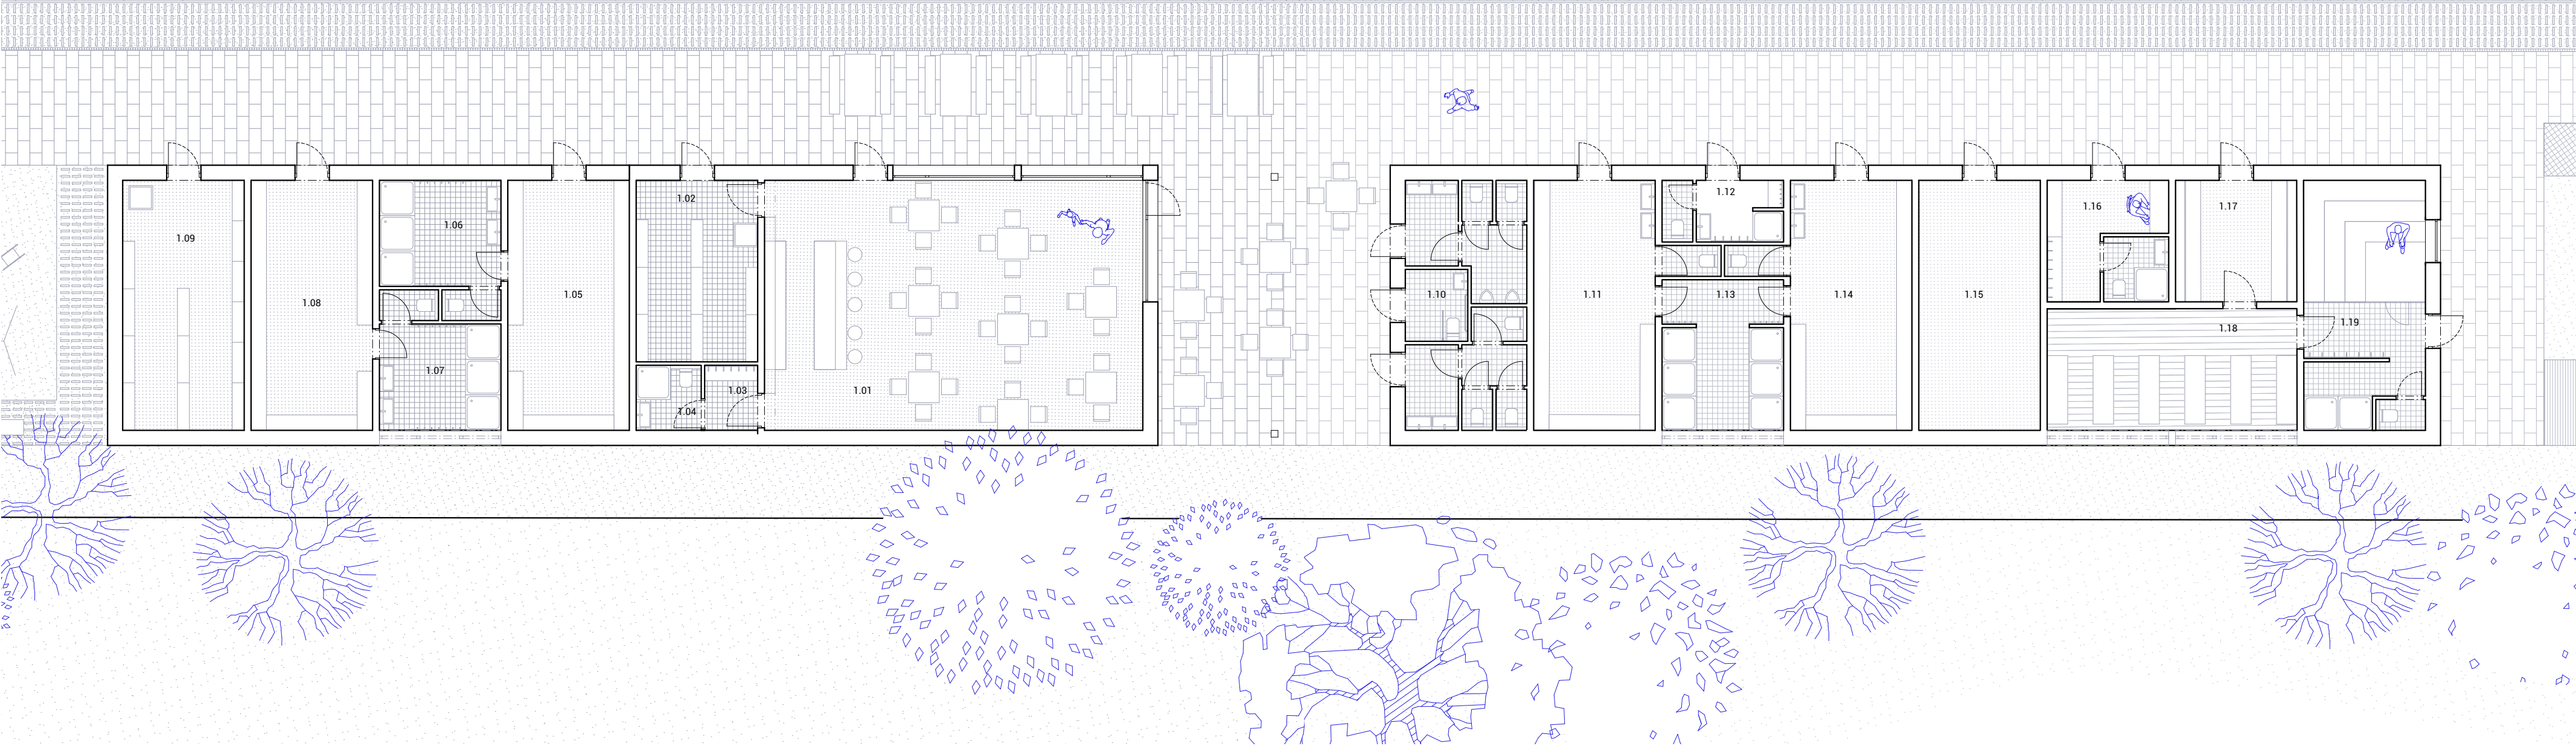

- 1.01

klubovna / restaurace
- 1.02

zázemí klubovny / sklad potravin
- 1.03

zázemí pro zaměstnance
- 1.04

wc pro zaměstnance
- 1.05

šatna
- 1.06

šatna
- 1.07

hygienické zázemí
- 1.08

hygienické zázemí
- 1.09

sklad zahradní nábytek a venkovní akce
- 1.10

toalety
- 1.11

šatna
- 1.12

šatna rozchodčí
- 1.13

hygienické zázemí
- 1.14

šatna
- 1.15


technická místnost
- 1.16

místnost správy a kancelář klubu
- 1.17

převlékárna
- 1.18

odpočívárna
- 1.19

sauna a sprcha

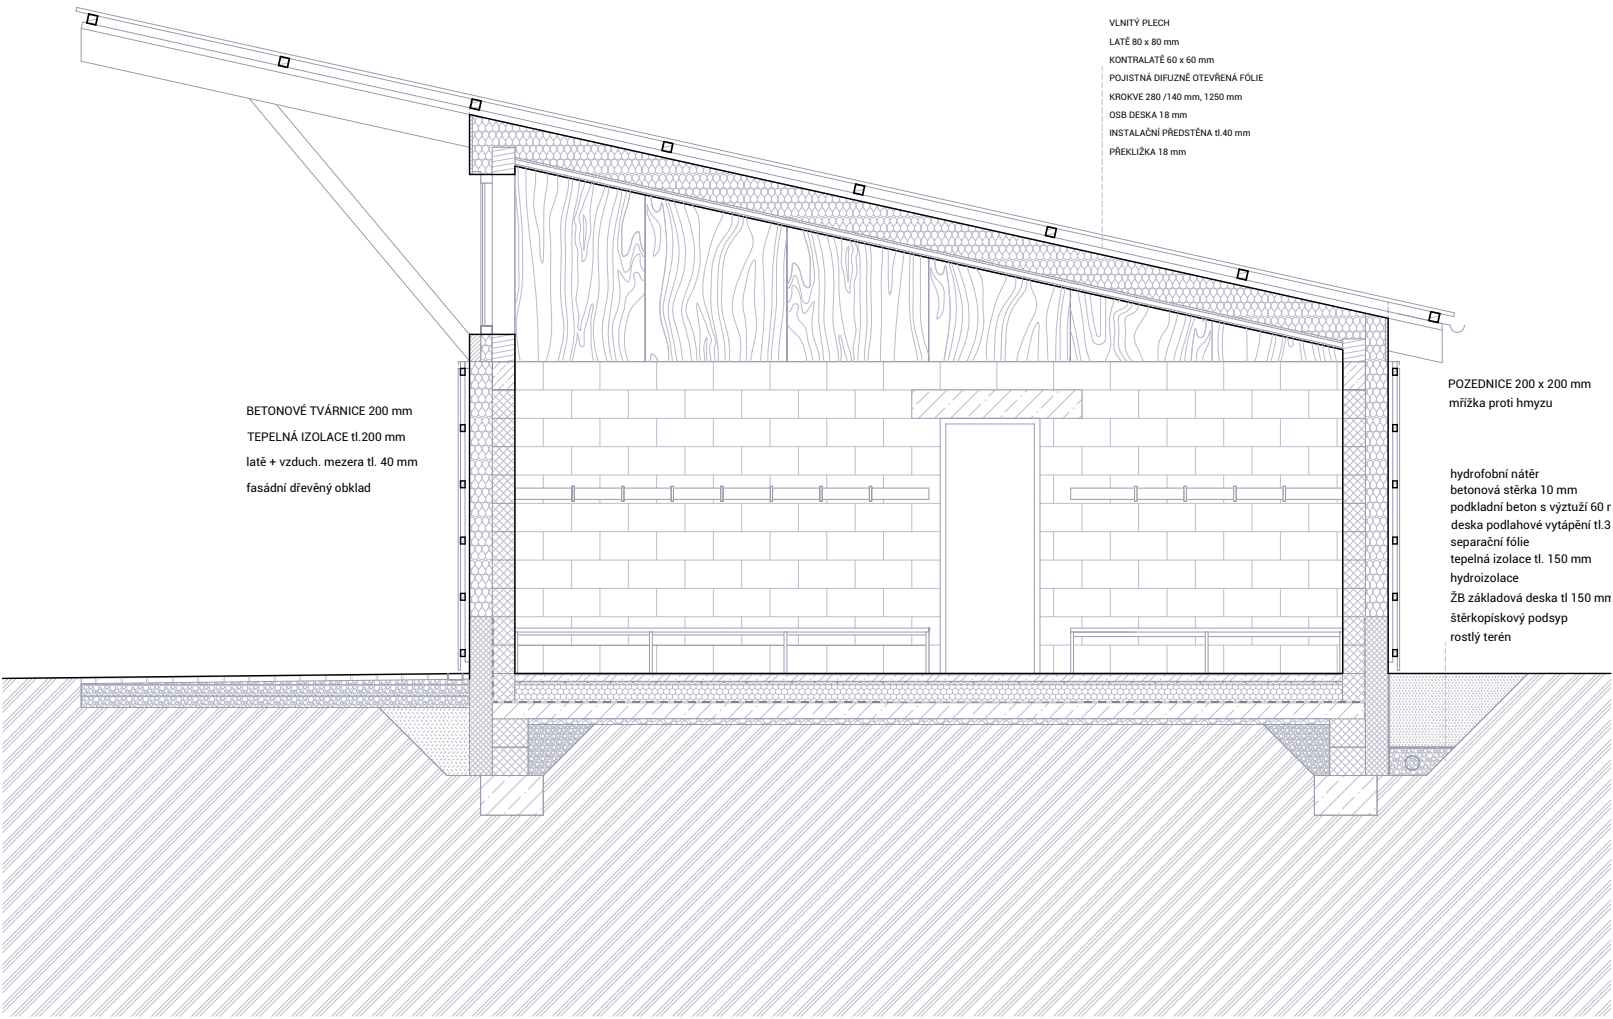

konstrukční řez 1:50



vizualizace výhled do krajiny




vizualizace klubovna / hospoda



Druhým místem a týmem, který jsem si vybrala jsou SK Ďáblice. Ďáblice jsou katastrálním územím Prahy a tvoří městskou část Praha-Ďáblice. Původní samostatná vesnice byla k hlavnímu městu připojena v roce 1968. Z historických katastrálních map je vidět, že hřiště se nachází v těsné blízkosti hlavní ulice, která směřuje na Prahu a podél které se obec historicky rozvíjela. Fotbalový klub SK Ďáblice byl založen v roce 1919 a má za sebou dlouhou a úspěšnou historii, která sahá až do období „zlaté éry“ v letech 1933–1943, kdy se mužstvo umístilo na prvním místě v Mistrovství středoecké fotbalové župy a postoupilo do I.A třídy. Dnes SK Ďáblice působí v 1. A třídě pražského fotbalu a kromě mužského A-týmu se věnuje i výchově mládeže.⁽¹⁴⁾

Návrh v Ďáblicích začal několika hodinami v archivu Prahy 8, kde jsou celkem tři velké štosy podkladů, které překvapivě podrobně mapují celý vývoj tohoto areálu. První zmínky jsou z roku 1972, kdy ještě jako Dynamo Ďáblice klub žádá o výstavbu kabin. Další stavební úpravy pak proběhly v roce 2006, kdy proběhla demolice prvního traktu u vstupu a provizorních UNIMO buněk a zázemí bylo rozšířeno o nové šatny (sekt D), ve stávajících objektech byla také nahrazena střecha. Posledním zásahem pak byla rekonstrukce v roce 2015 z rukou architektonického studia Headhand Architekti. V rámci tohoto projektu došlo k zateplení celého objektu kontaktním zateplovacím systémem, výměna některých stropních konstrukcí, dveří a oken-ních otvorů a výměna za plastová okna s izolačním dvojsklem. Právě tento poslední zásah stavi návrh nového zázemí do více hypotetické roviny. Znovu zde navrhuji dva přístupy, již dříve představený koncept prvního zásahu a návrh nového objektu. Z výše vypsáných důvodů je první zásah, co nejméně invazivní, zázemí je v poměrně dobrém stavu, vnitřní program funguje a v této fázi tak navrhuji přístřešek, který doplňuje chybějící zastřešený venkovní prostor. Přístřešek vytváří souvislé zastřešení jinak odlišných před prostor všech čtyř sekcí a sjednocuje vizuální rozbitost fázového dostavování. Nahrazuje tak provizorní soustavu slunečníků, verand a jiných typů zastřešení a vytváří hlavní exteriérový komunitní prostor. Celé plocha je navíc svou orientací na jih ideální k použití fotovoltaiky.


V novém návrhu pak zachovávám klasický program: hospoda či klubovna, hygienické zázemí, šatny a sprchy, prostor pro správce a přidávám menší sportovní sál, který rozšiřuje možnost využití areálu i na zimní měsíce a ve vazbě na zimní tréninky na umělé trávě přidávám prostor pro rozvíjení či zahřátí v teple, mimo využití klubu může být i k pronájmu na lekce lekce jógy, kruhové tréninky atd., pro veřejnost a aktivuje tak sousedství. Modul je zde upraven na jižní orientaci, fasáda je provedená v omítce, která navazuje na původní stavbu a reaguje na kontext. Barevným akcentem jsou pak modrá okna v odstínu klubových barev, novým fasádním prvkem je také průchod u klubovny, který umožňuje otevření objektu na ulici např. v rámci konání obecních akcí (sportovní dny, koncerty, čarodějnice atd.). Součástí návrhu je i tribuna, která pracuje se stávajícím terénem a formou posedových schodů nabízí více výhledových úrovní, má jednoduché zastřešení a znovu se zde propisují klubové barvy. Na místě je v současnosti záměr vybudování sportovní haly, která by měla být umístěna na konci velkého hřiště.

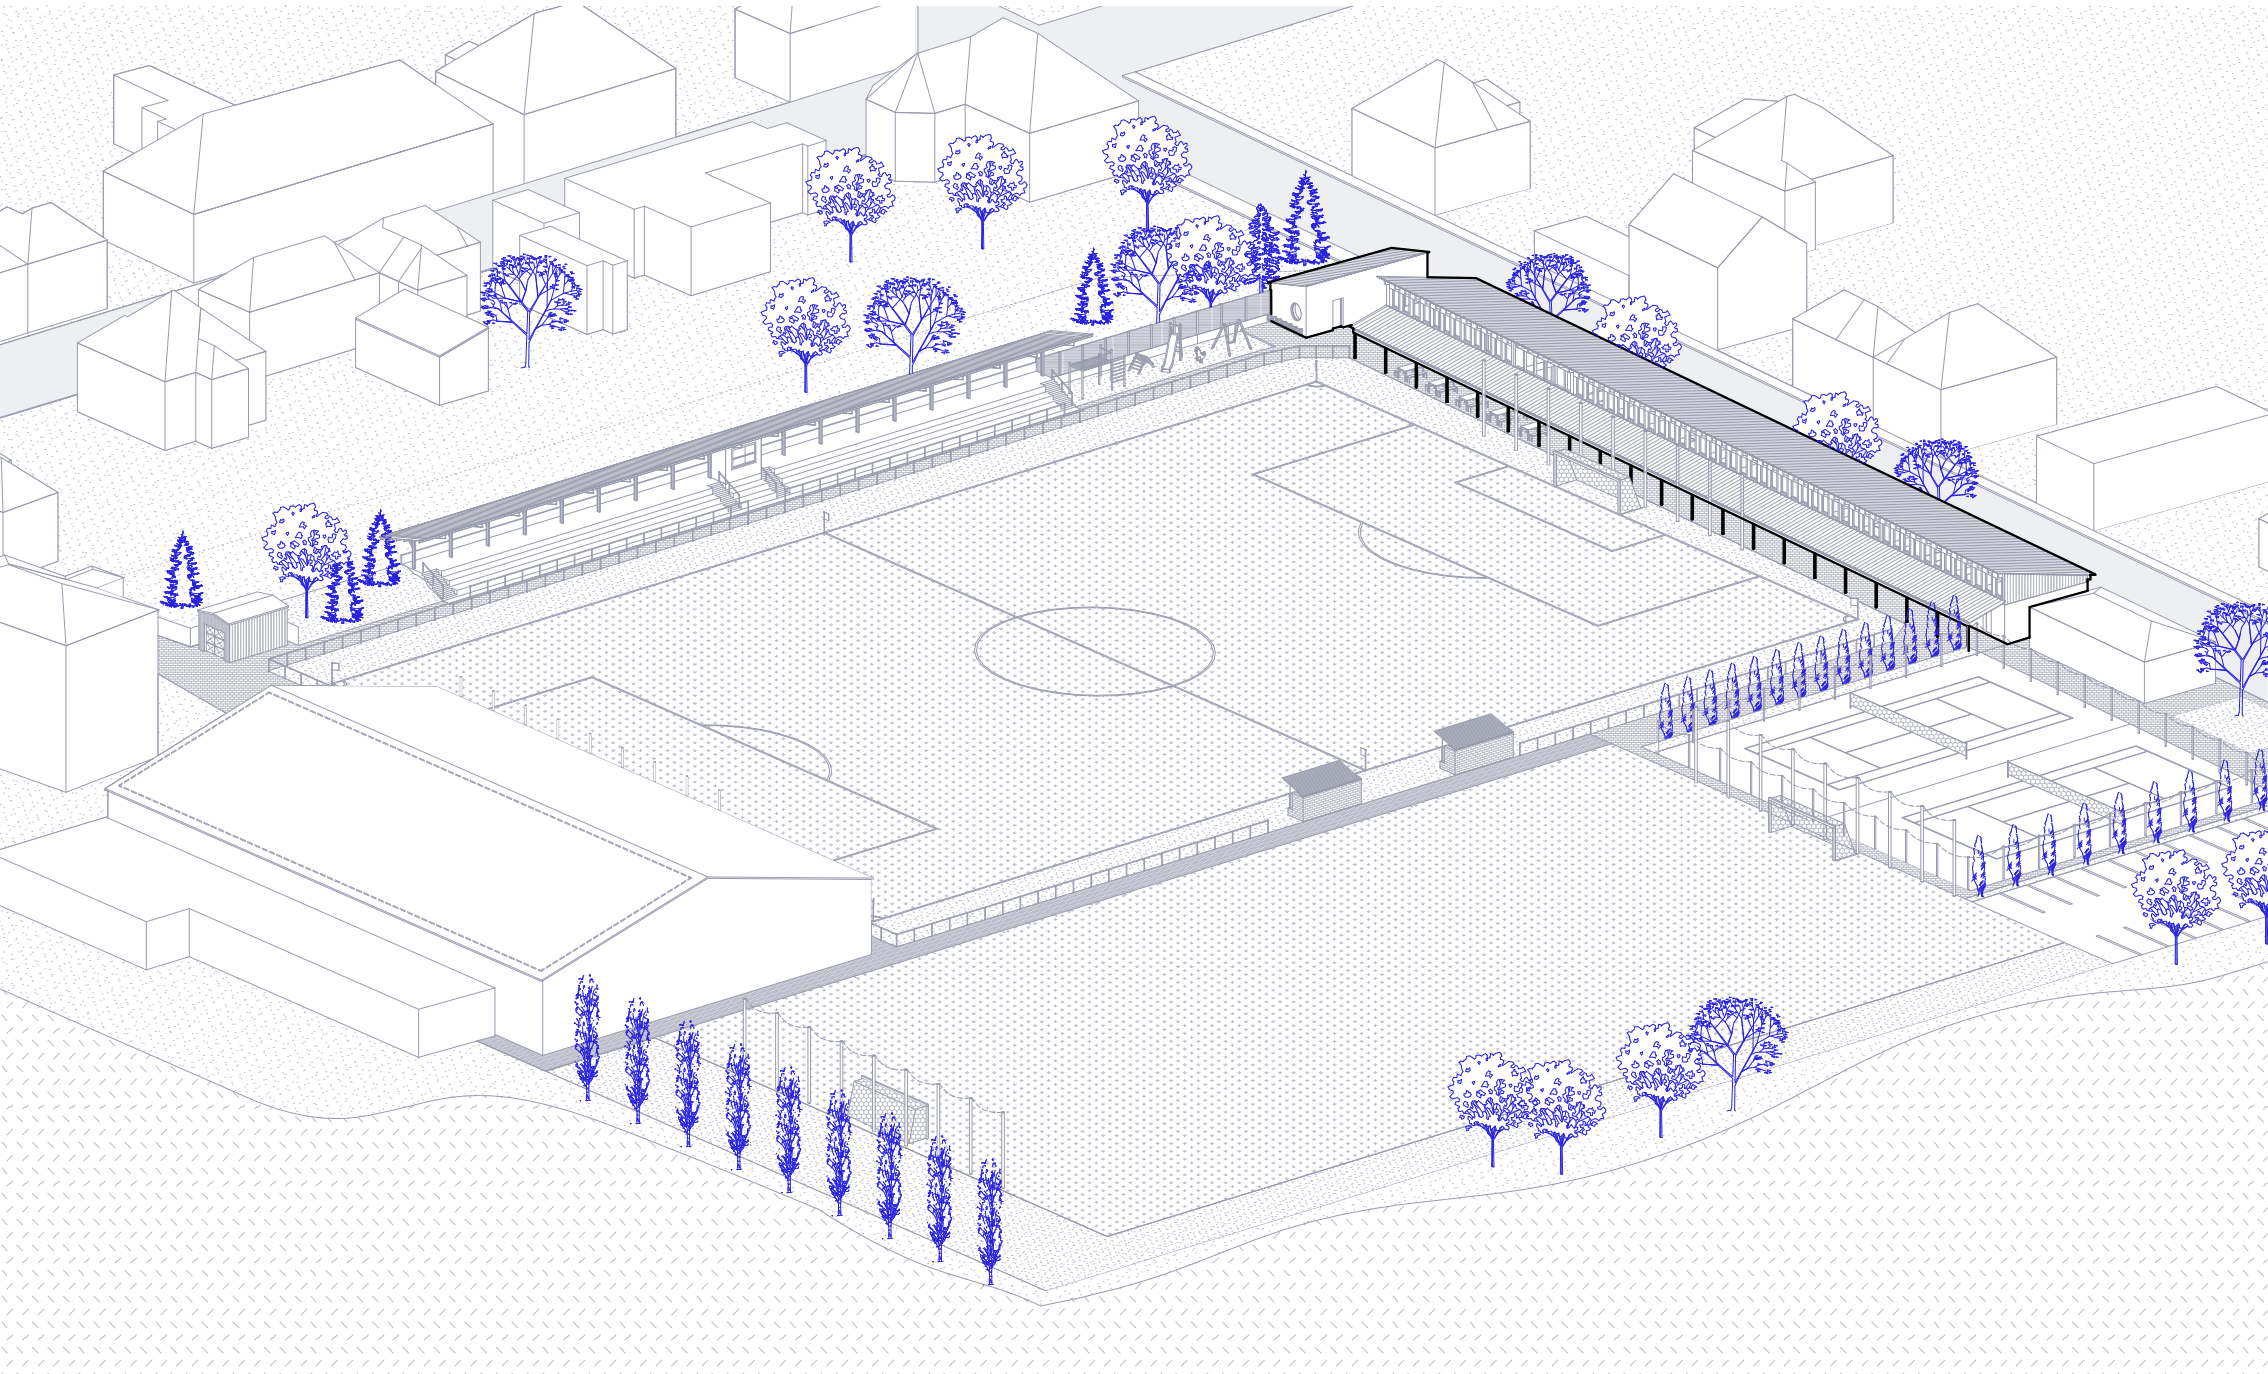

vizualizace pohled na hřiště



1.01	klubovna / restaurace	1.14	zázemí sálu
1.02	zázemí klubovny / sklad potravin	1.15	multifunkční sál
1.03	zázemí pro zaměstnance	1.16	zázemí sálu
1.04	wc pro zaměstnance	1.17	šatna
1.05	místnost správce	1.18	sklad venkovní nábytek
1.06	garáž a nářadovna	1.19	hygienické zázemí
1.07	toalety	1.20	šatna
1.08	technická místnost	1.21	sklad
1.09	šatna	1.22	šatna mužů A
1.10	sklad	1.23	hygienické zázemí
1.11	šatna rozhodčí	1.24	hygienické zázemí
1.12	hygienické zázemí	1.25	šatna
1.13	šatna		

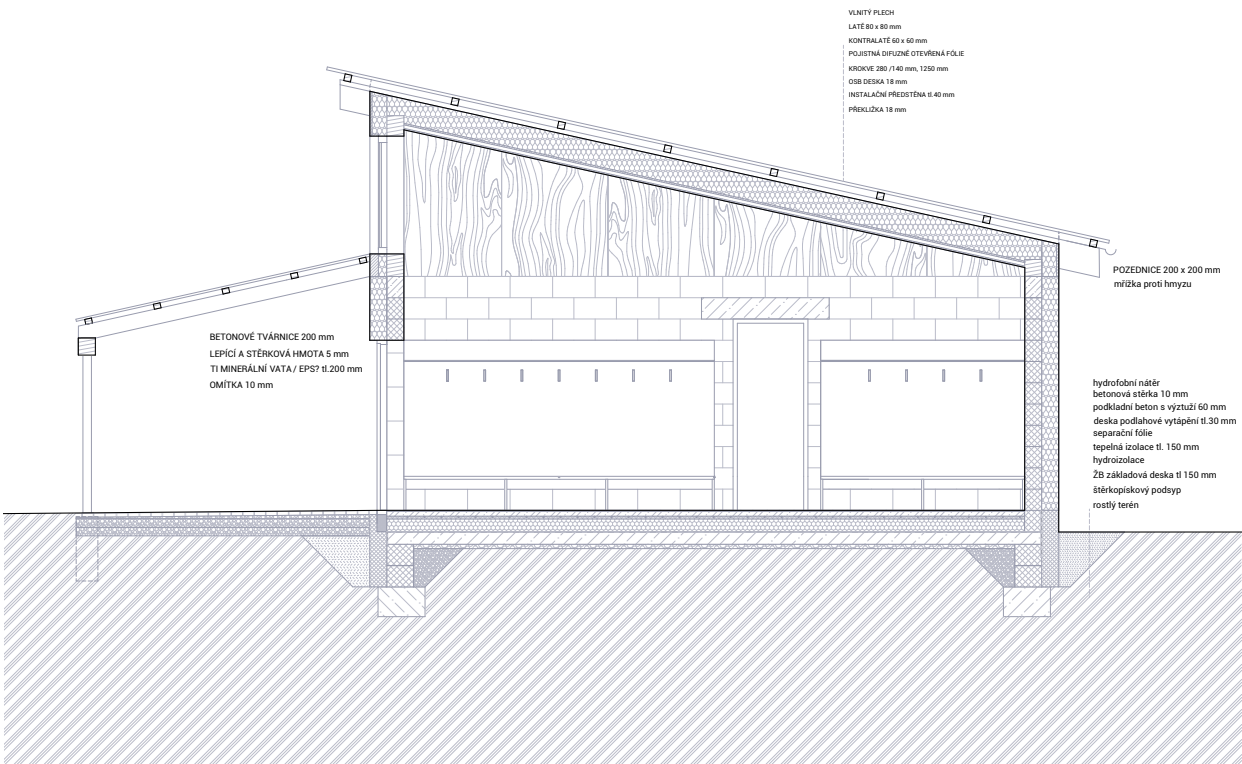

konstrukční řez 1.50



vizualizace pohled z tribuny



vizualizace rohový kop

Do třetice jsme zamířila nedaleko od předchozí lokalit Kbely jsou od roku 1968 také katastrálním územím Prahy a tvoří městskou část Praha 19. Srdcem sportovního dění ve Kbelích je fotbalový klub Spartak Kbely, který byl oficiálně založen 7. května 1921 pod názvem A.F.K. Kbely. Klub byl přijat do československé fotbalové asociace 14. dubna 1922 a od roku 1923 se účastnil mistrovských soutěží. V současnosti Spartak Kbely působí v Pražském přeboru, kam postoupil po vítězství v 1.A třídě skupiny B v sezoně 2023/24. První zmínky kbelského fotbalu se datují již do roku 1912, kde se v té době „Kolumbie Kbely“ schází na plácku v „Alejčkách“. Založení klubu pak ale zamrazila první světová válka. Po válce čekalo klub několikrát stěhování, z nového hřiště za restaurací „U Sudovských“, přes panskou louku až v roce 1942, kdy klub buduje hřiště nové, které je jeho domovem dodnes. Tehdejší škvárové hřiště s pruhem trávy nahrazuje sportovní areál jehož počátek má na svědomí Václav Sajfrt, hrdina kbelského fotbalu. Stadion teď na památku nese jeho jméno. Celý areál je v majetku sdružení Sokol, součástí je velké travnaté hřiště, hřiště s umělým povrchem a také malé hřiště na Hanspaulku. Zázemí tvoří několik buněk unimo-82 s dřevěným opláštěním sestavených k sobě. ^[15] Ve Spartaku jsem se setkala s trenérem A-týmu Martinem Haniakem ml., akorát otvíral areál po zimní pauze mezi sezonou, prošli jsme společně stávající zázemí a vypsávala jsem se na ideální stav zázemí. Zjistila jsem mim jiné, že fotbalový klub sdílí areál ještě s hráči pozemního hokeje, že Kbely mají opravou velkou fanouškovskou základnu a že areál naplňuje během sezóny spoustu doprovodného programu.

V této lokalitě kvůli stavu unimo buněk a jejich (ne)provizornosti přístup prvního zásahu nenavrhují. Cílem druhé fáze je pak nové zázemí, které vytvoří dostatečné kapacity pro oba sporty a rozšíření možnosti využití i přes zimní měsíce, pro klub i pro veřejnost. Navrhují dva objekty, které jsou propojené pavlačí, chtěla jsem najít vzájemnou vazbu, která místo uchopuje a vytváří prostor na setkávání komunity. Malé „náměstíčko“, které lemuje pavlač, uprostřed kvůli stínu umístíuji strom. Objekty je možné rozdělit na utilitární zázemí, kde stejně jako v předchozích případech modulové skládám vedle sebe šatny, sprchy a sklad s pradelnou, změna je, že v této lokalitě „tetris“ ukládám i v vertikálním směru a kvůli potřebným kapacitám a omezenému prostoru přidávám druhé podlaží. Druhý objekt je pak hlavním místem setkávání, obsahuje klubovnu či hospodu, prostor pro správce, sportovní sál a posilovnu, která může sloužit oběma sportovním týmům, ale i veřejnosti. Fasádu tvoří latě opalovaného dřeva, japonská technika, která má díky zuhelnatělé vrstvě velmi dobrou ochranu před povětrnostními vlivy, snižují riziko požáru a není po dobu své životnosti potřeba natírat ochrannými prostředky, je tak pro klub skoro bez údržbo-
vá. Klubová barevnost se pak propisuje na dveřích či na podlaze klubovny. Součástí návrhu je také tribuna, která nahrazuje stávající konstrukci na konci své životnosti, tribuna využívá terénního převýšení a vychází ze stávající úpravy. Zastřešení je pouze na délku „mezi vápný“, kde se nachází také posedové schody, které tvoří hlavní část tribuny, zbývající délka podél hři-
ště je řešena jako stupně se zatravnovací dlažbou, které umožňují vsak a je zamýšlená při vyšším počtu návštěvnosti.menší tribuna se nachází také na kratší straně hřiště, je bez zastřešení a je věnovaná skalním fanouškům.





vizualizace přílohod do areálu



vizualizace pohled od hřiště




vizualizace pohled na hřiště

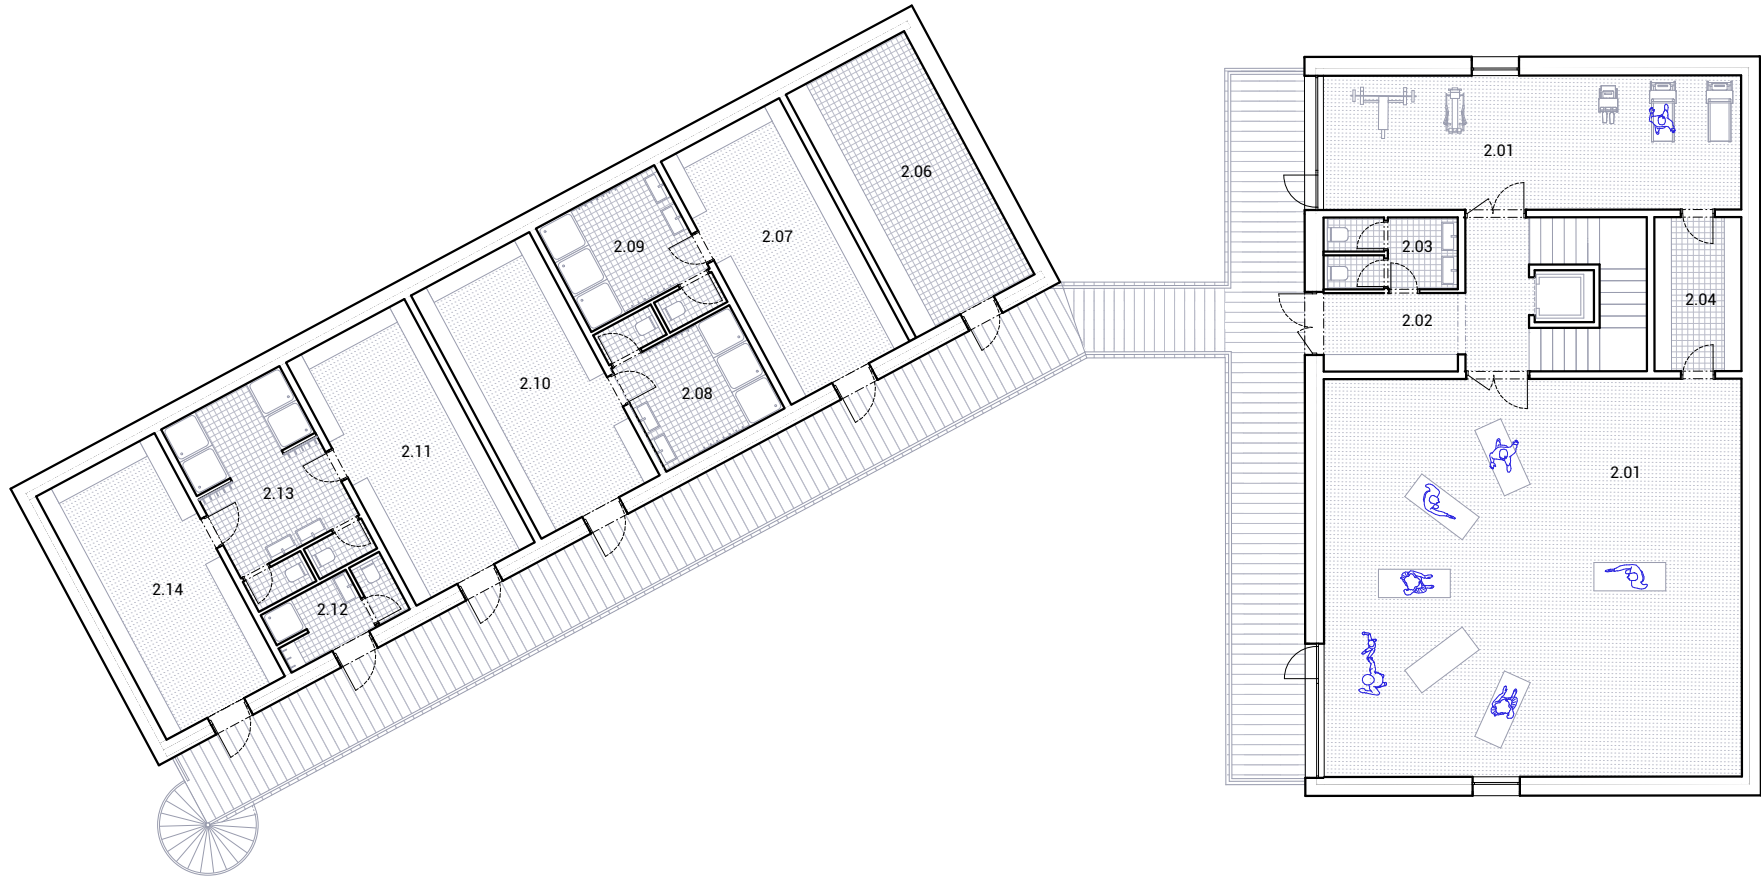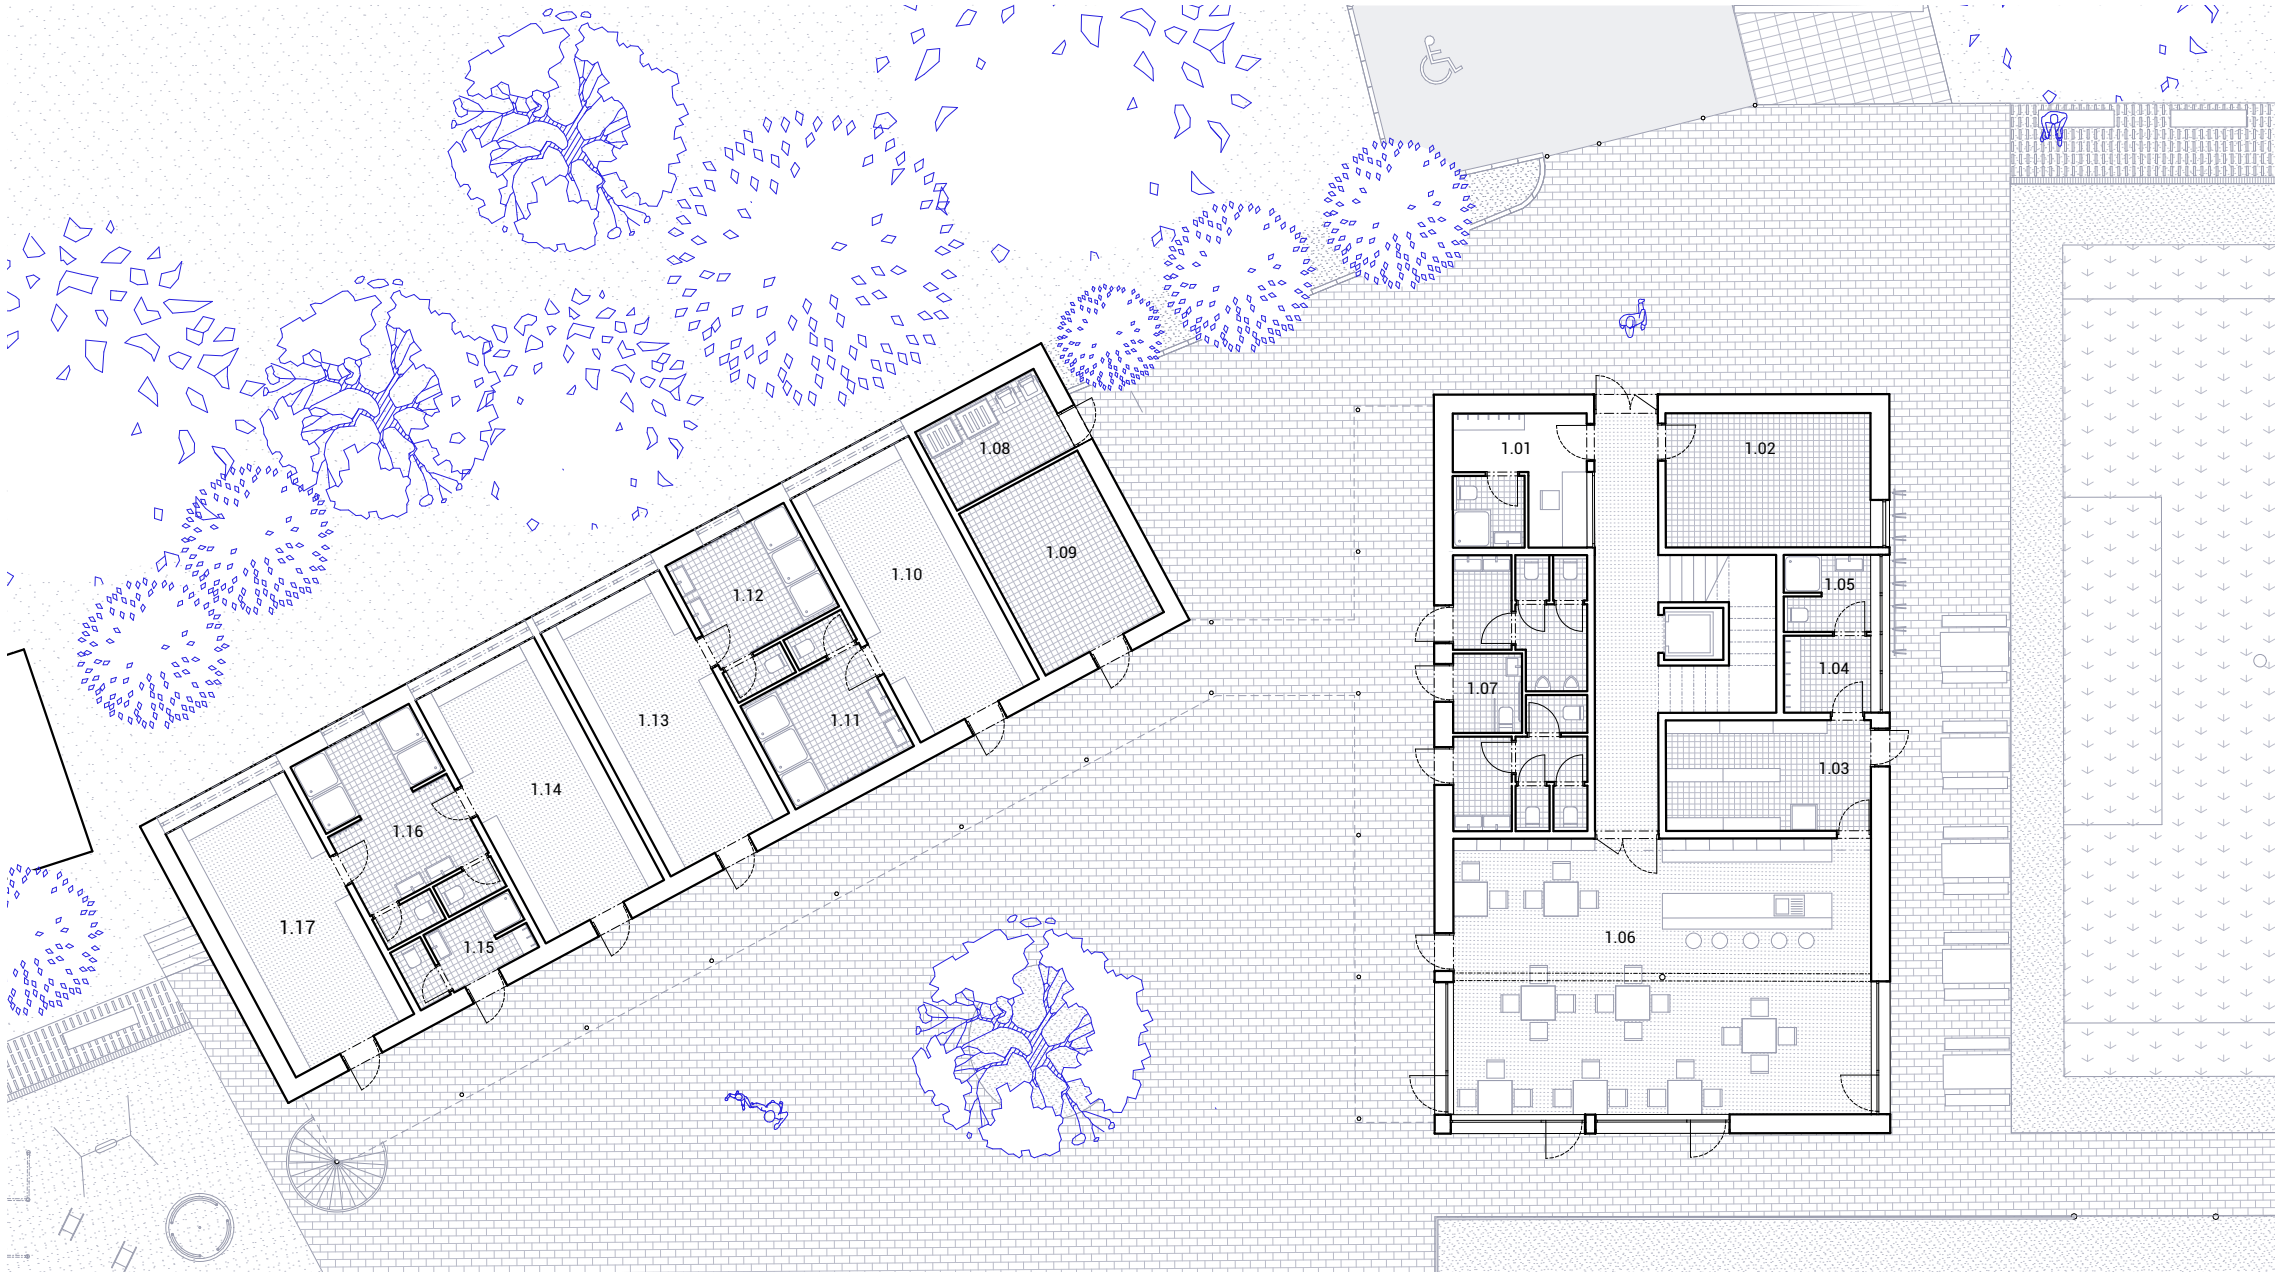


- | | | | | | |
|------|-------------------|------|--|------|------------------|
| 1.10 | šatna | 1.01 | místnost správce | 2.01 | posilovna |
| 1.11 | hygienické zázemí | 1.02 | technická místnost | 2.02 | chodba |
| 1.12 | hygienické zázemí | 1.03 | zázemí klubovny / sklad potravin | 2.03 | zázemí sál |
| 1.13 | šatna | 1.04 | zázemí pro zaměstnance | 2.04 | sklad |
| 1.14 | šatna | 1.05 | wc pro zaměstnance | 2.05 | sportovní sál |
| 1.15 | šatna rozhodčí | 1.06 | klubovna / hospoda | 2.06 | prádelna a sklad |
| 1.16 | hygienické zázemí | 1.07 | toalety | 2.07 | šatna |
| 1.17 | šatna | 1.08 | odpad | | |
| | | 1.09 | sklad zahradní nábytek a venkovní akce | | |

- | | |
|------|-------------------|
| 2.08 | hygienické zázemí |
| 2.09 | hygienické zázemí |
| 2.10 | šatna |
| 2.11 | šatna |
| 2.12 | šatna rozhodčí |
| 2.13 | hygienické zázemí |
| 2.14 | šatna |

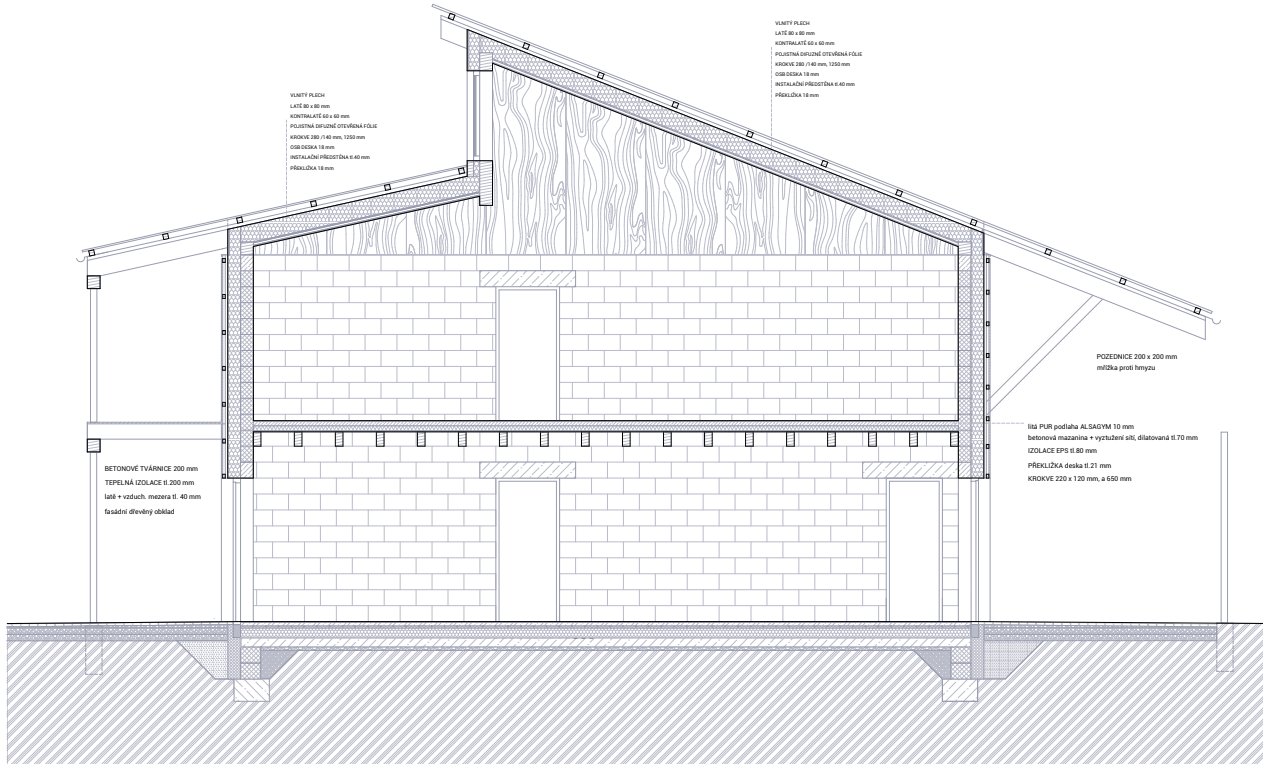

konstrukční řez 1:50

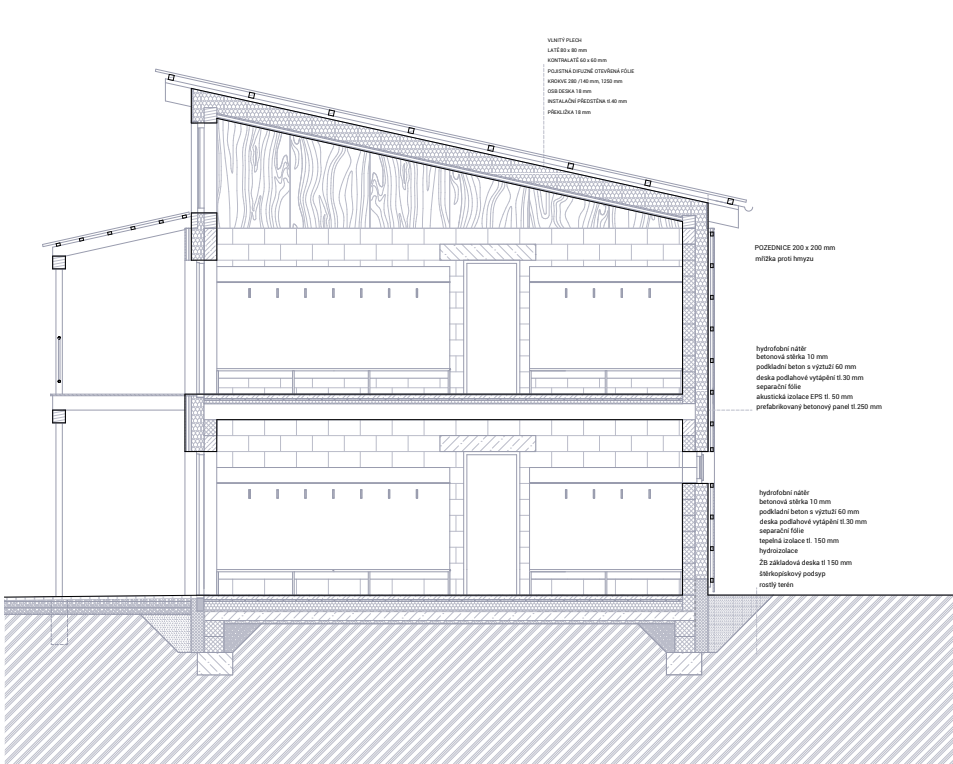

vizualizace klubovna



vizualizace 2NP sportovní sál

[Sobota ráno, procházíte bránou - sloupky s loupající se barvou a na plechový tabuli název klubu, pocitová ale proplyje. Vidíte první známé tváře, fotbaloví veteráni už jsou na značkách a v ruce první točený. Hledíte si svoje místo u klanu, odvážíví, co vydrží sedět odchází na tribunu. 10 15, výkop a pláček se promění v Thermopyl. Ve vzduchu je cítit kouř z mobilního grilu, kde už se lesknou olejem škválci klobásky. Poločas. Čas vrazit na občerstvení. Uvnitř trochu přímí, zaprášený poháry vystavený na políčkách, dresy visící na stěnách vedle těch pár fotek s podpisem a v televizi běžící hráč běžící za míčem. Chuť na kafe rychle odchází s pohledem na cafe+co automat od delikomatu. Zpátky na hřiště....nejlepší začátek víkendu.]