


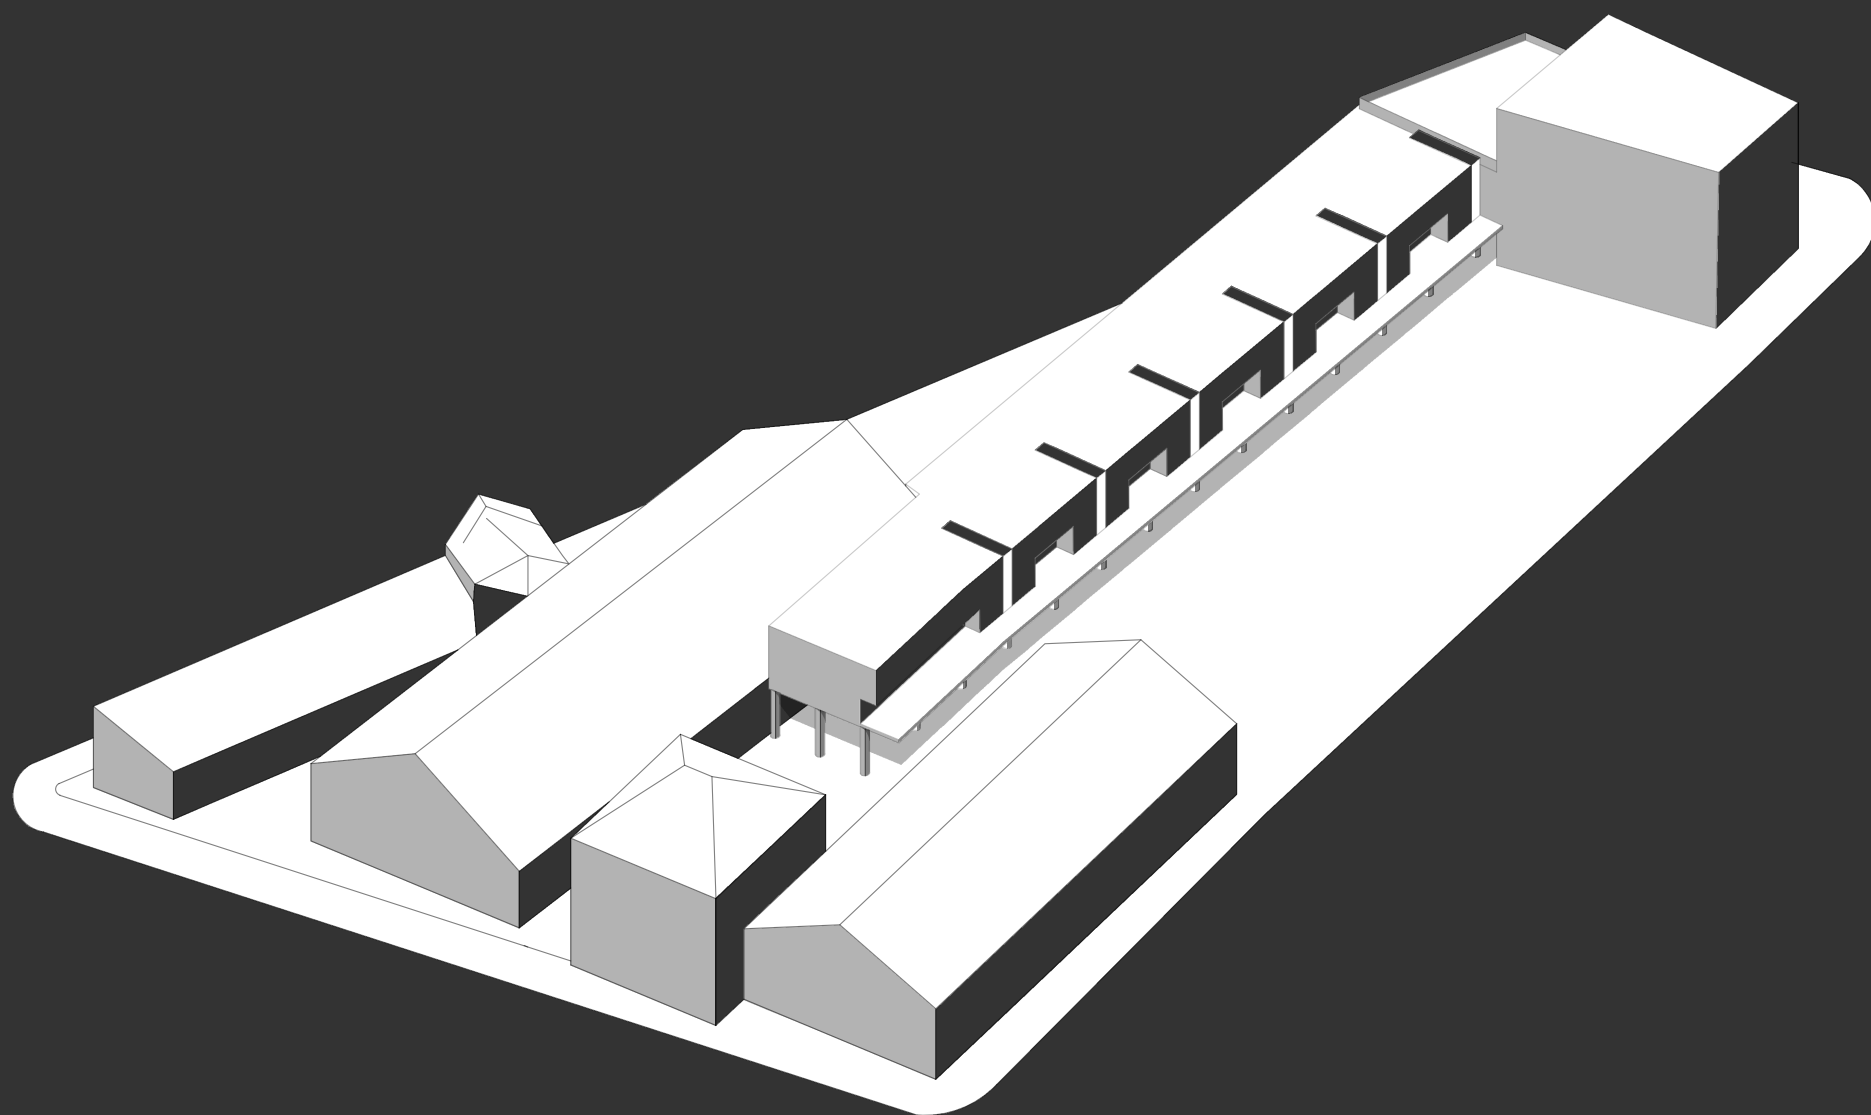

PORTFOLIO STUDIE

AZYLOVÝ DŮM ORIONKA

SHELTER HOUSE ORIONKA

FAKULTA ARCHITEKTURY - ČESKÉ VYSOKÉ
UČENÍ TECHNICKÉ V PRAZE

AUTOR PRÁCE: ONDŘEJ FINDEJS

VEDOUČÍ PRÁCE: prof. Ing. arch. HANA SEHO

ATELIÉR SEHO

VYPRACOVÁNO ZS 2023

AZYL OVÝ DŮM ORIONKA



CZ:

Projekt se zabývá revitalizací objektu a okolí bývalé vozovny Orionka. Počítá se se zachováním severní a jižní haly. Střední nejmenší hala bude zbourána a nahrazena azylovým domem. Ten se skládá z dvou hlavních hmot. Pavlačového křídla na sloupech se samostatnými azylovými byty. Cílem bylo zachování průhledu a minimální rozdělení nově vzniklého náměstí. Křídlo je na západě zakončeno pěti patrovou věží. V parteru se nachází restaurace a ochod. V patře se nachází poradna pro azylanty. Dále pak se ve věži nachází další azylové ubytování zde ve formě sdíleného bydlení. Ve spodní hale se nachází tržiště s hydroponickou farmou, které bude nabízet ubytovaným azylantům pracovní příležitosti. Zároveň nabídne obyvatelům z okolí místo pro získání lokálně vypěstovaných a čerstvých potravin.

ENG:

The project focuses on the revitalization of the former Orionka tram depot and its surroundings. It envisions the preservation of both the northern and southern halls. The central, smaller hall will be demolished and replaced with a shelter facility. This facility consists of two main components: a wing on columns with individual shelter units and a five-story tower on the western end. The ground floor of the tower houses a restaurant and a shop, while the upper floor contains counseling services for asylum seekers. Additionally, the tower provides shared accommodation for asylum seekers. The lower hall accommodates a marketplace with a hydroponic farm, offering job opportunities to housed asylum seekers. It also serves as a place for residents to access locally grown and fresh crops.




± 0,000 = 272,500 m.n.m.

Stavba: Azylový dům Orionka

Obsah: Situace




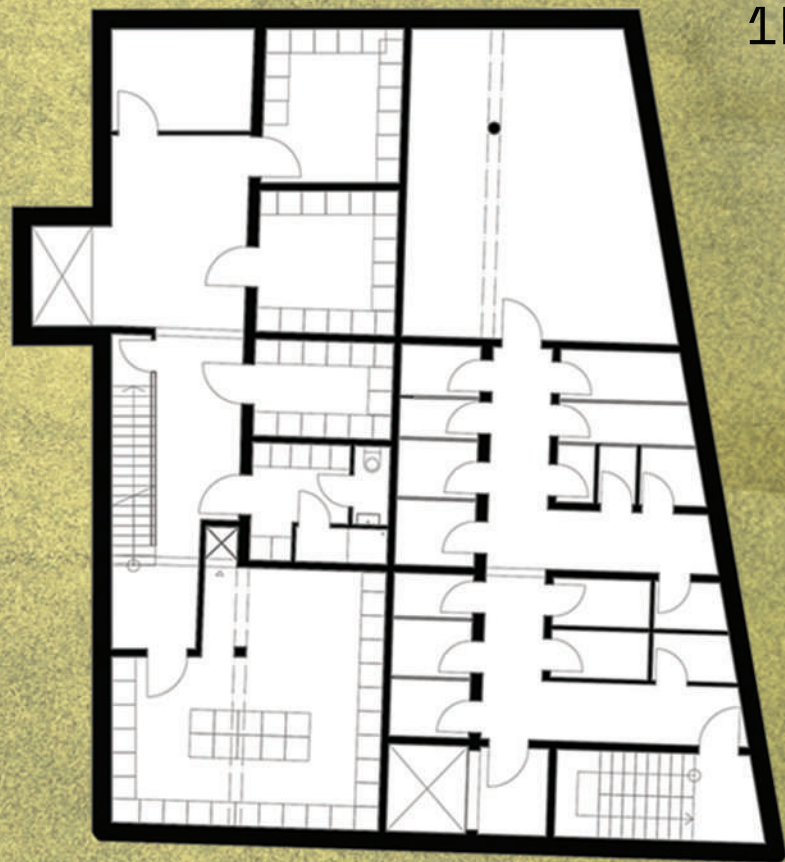

1PP




SITUACE

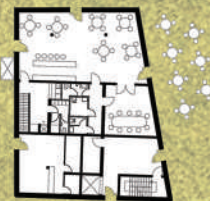


1NP





2NP

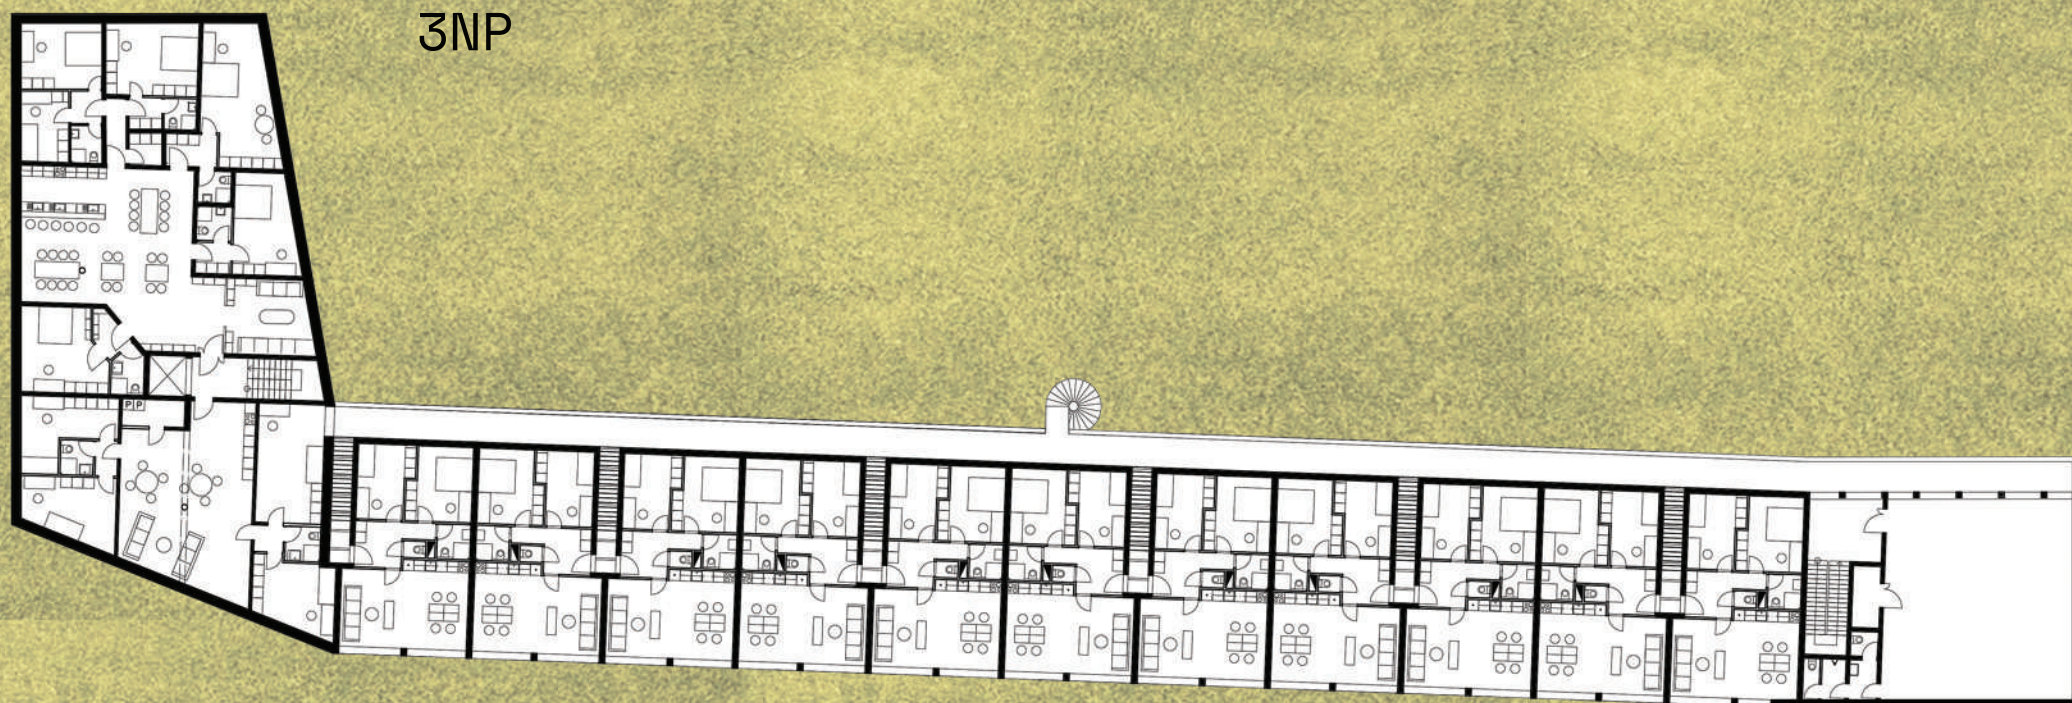

1NP - jižní vozovna

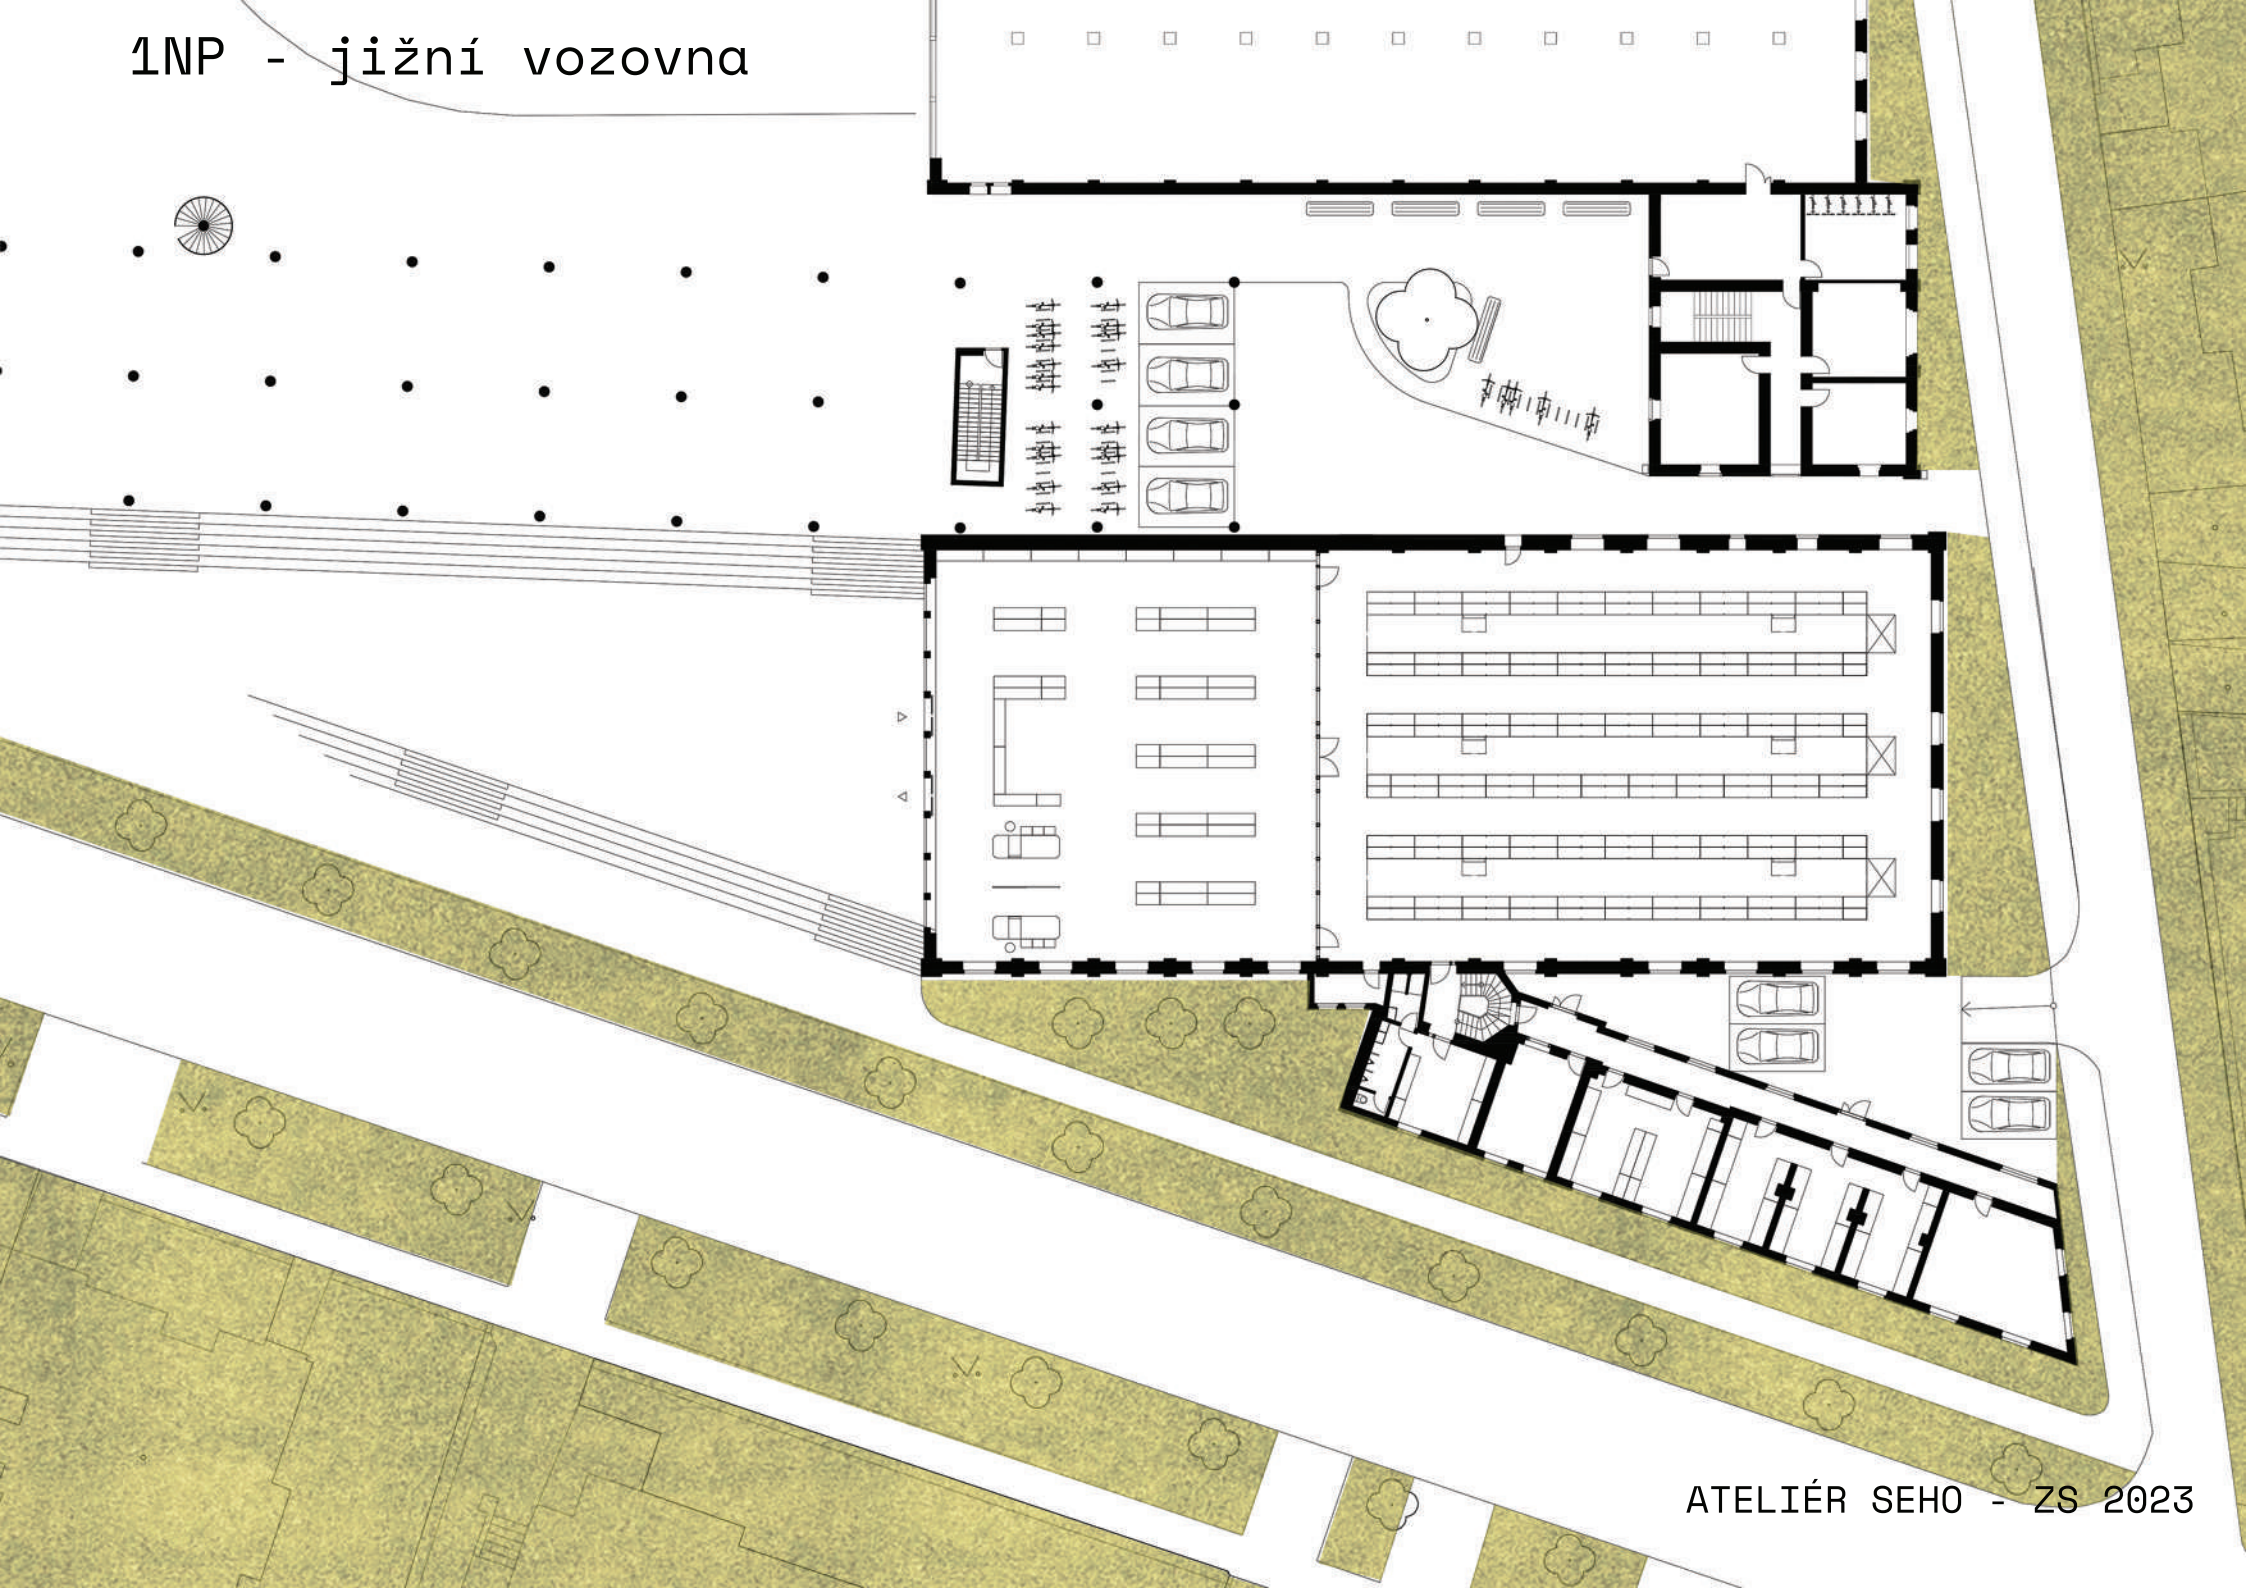

ATELIÉR SEHO - ZS 2023

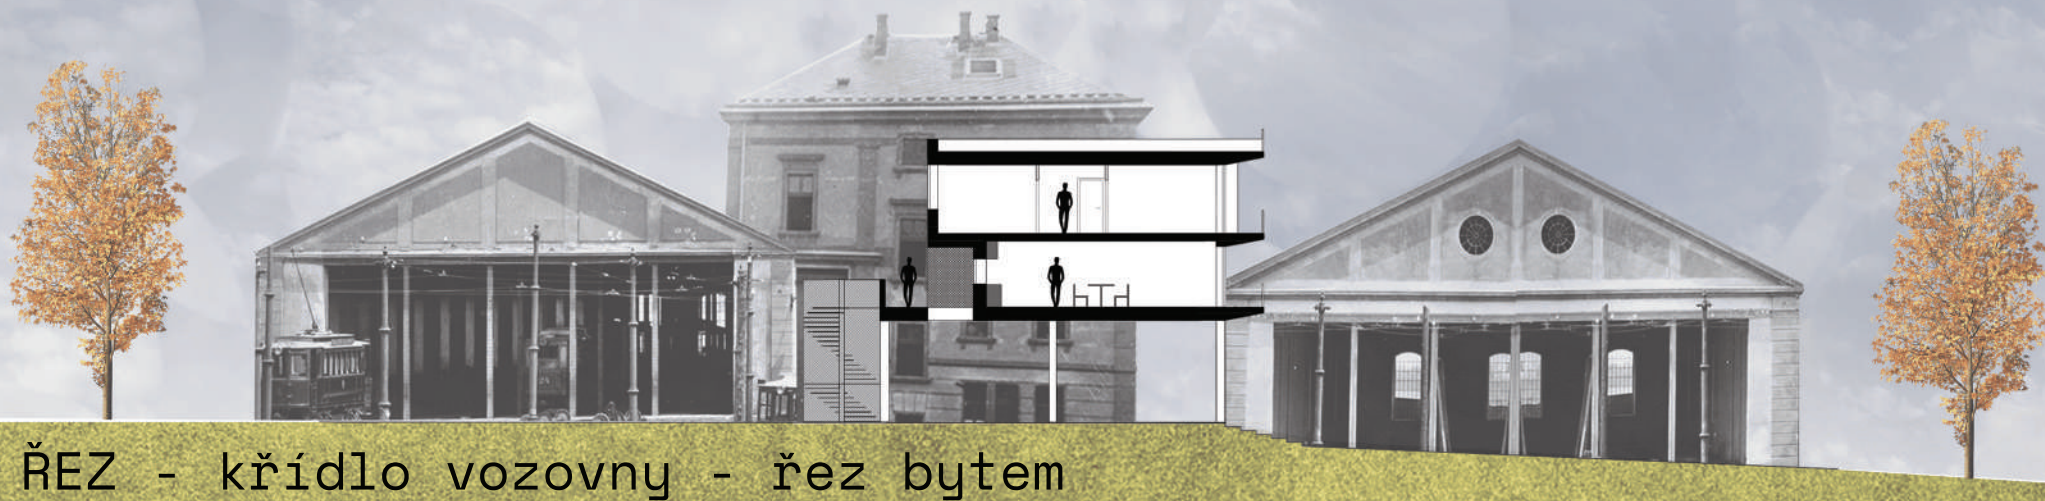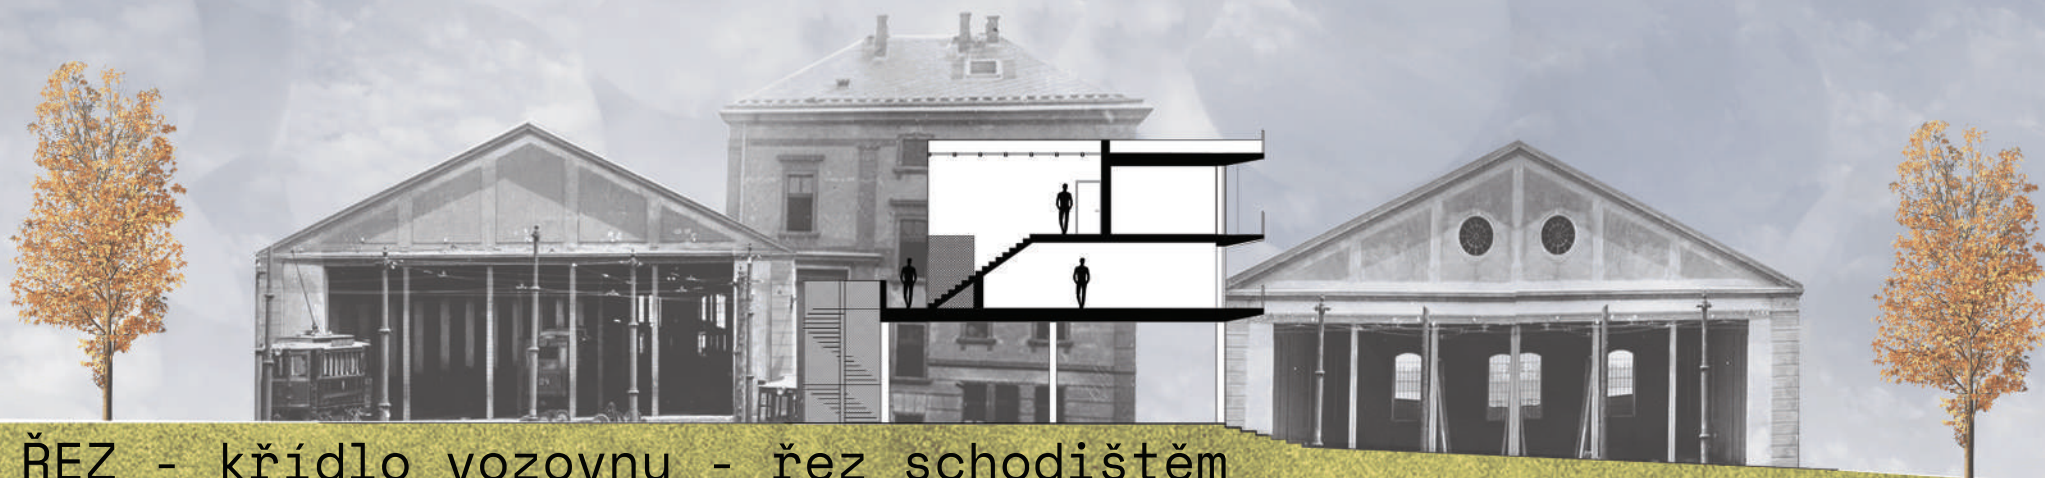



lumion


Pohled z dolního náměstí

ATELIÉR SEH0 - ZS 2023



Pohled z pavlače

ATELIÉR SEH0 - ZS 2023

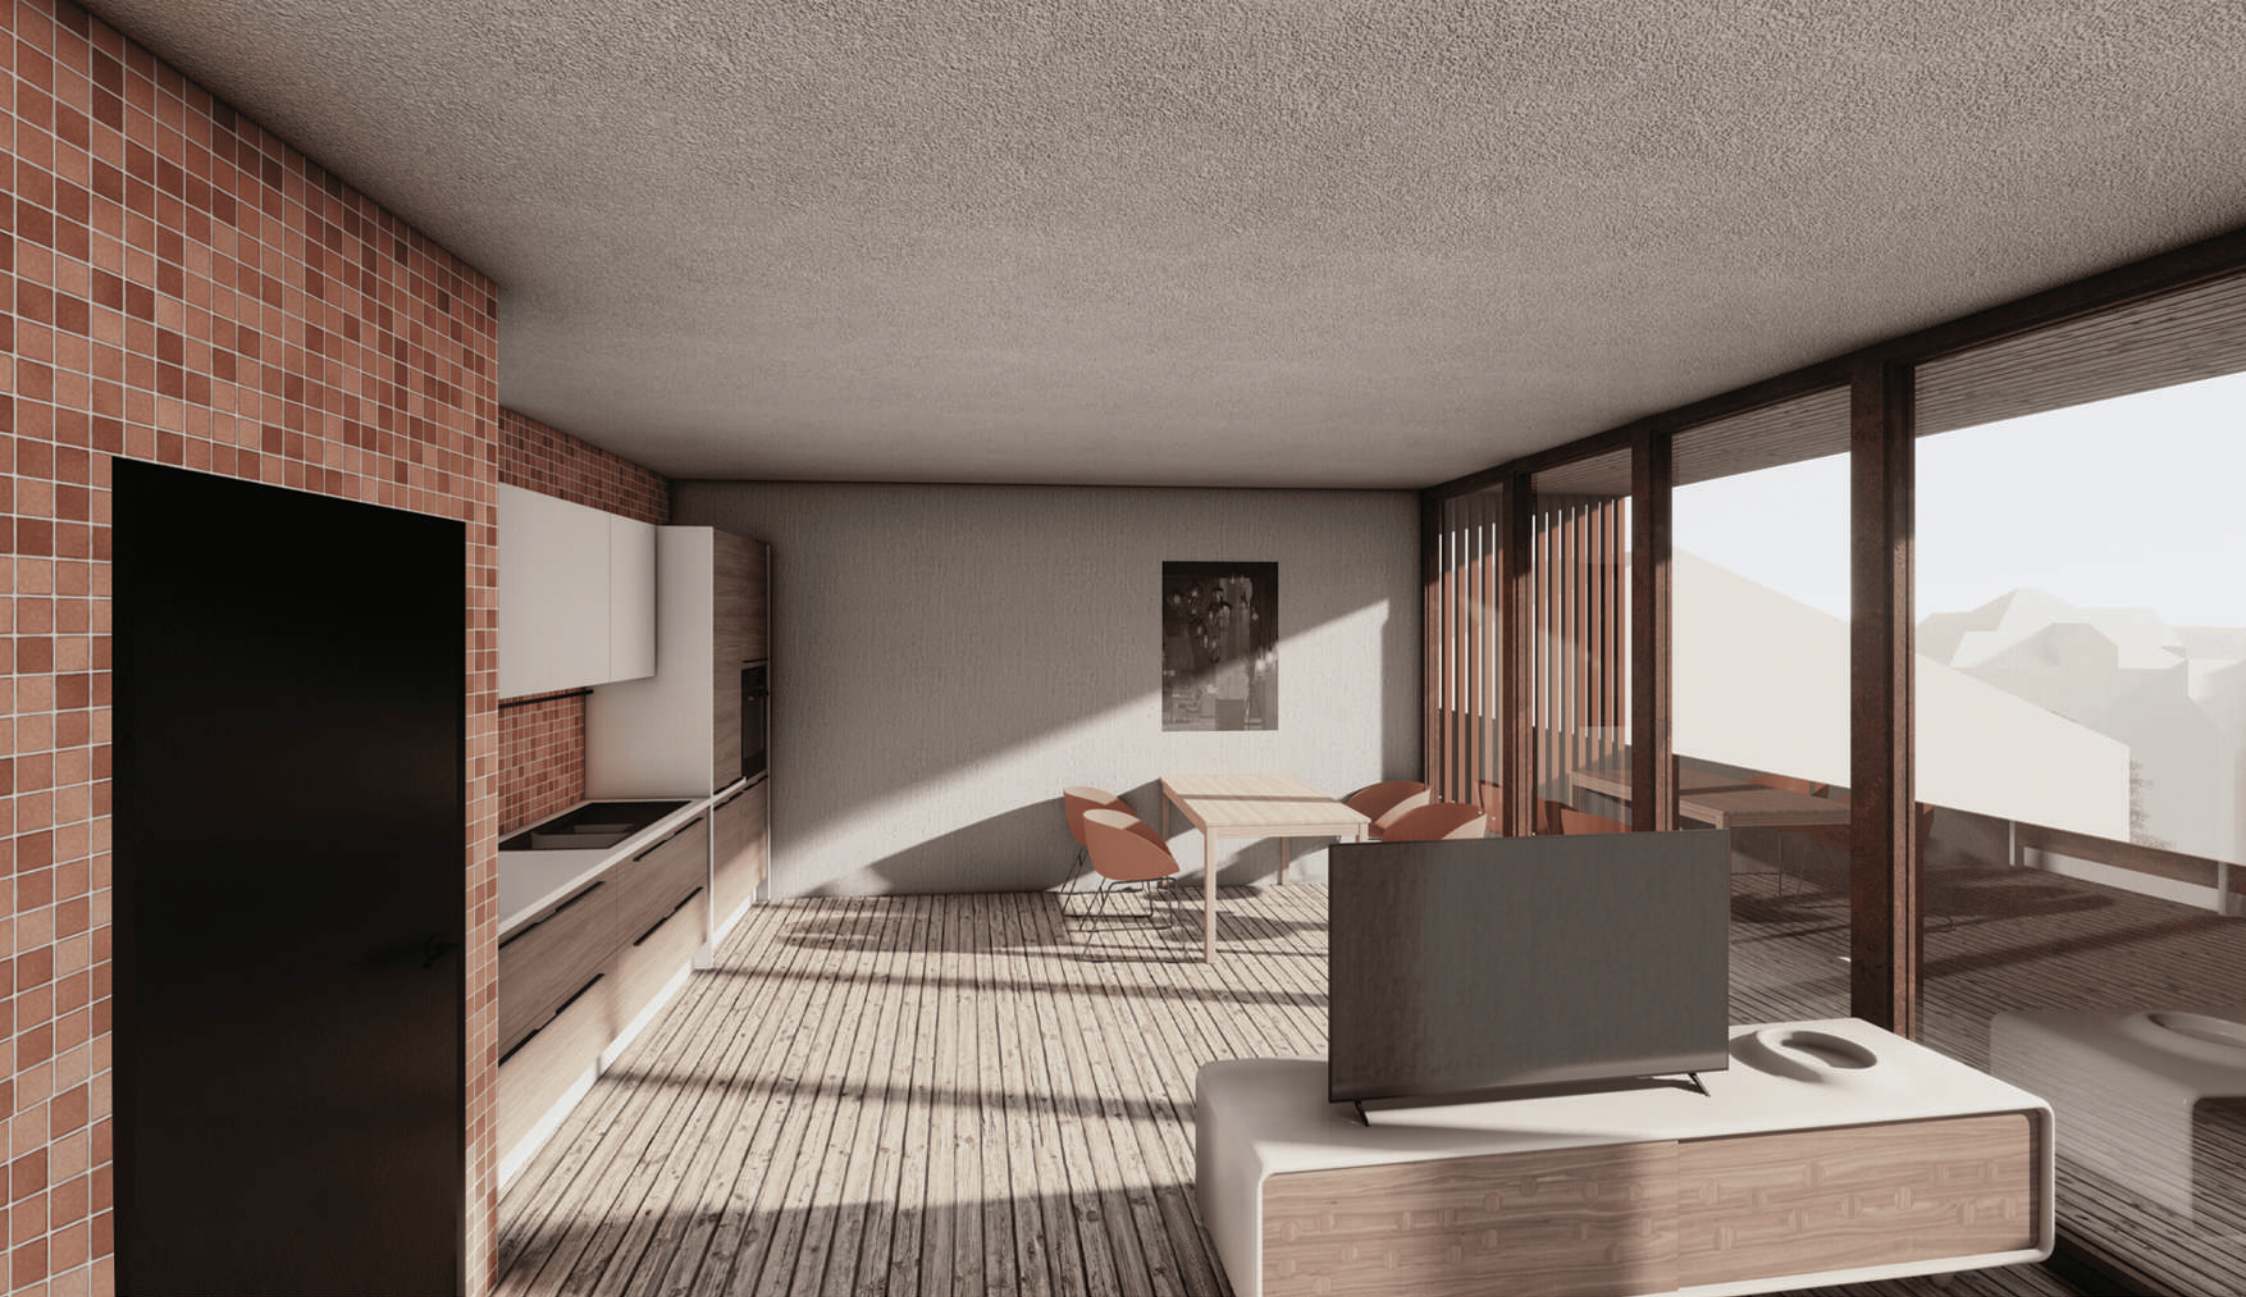

Interiér

ATELIÉR SEHO - ZS 2023



± 0,000 = 272,500 m.n.m.

Stavba: Azylový dům Orionka

Obsah: Ptáčí perspektiva

