


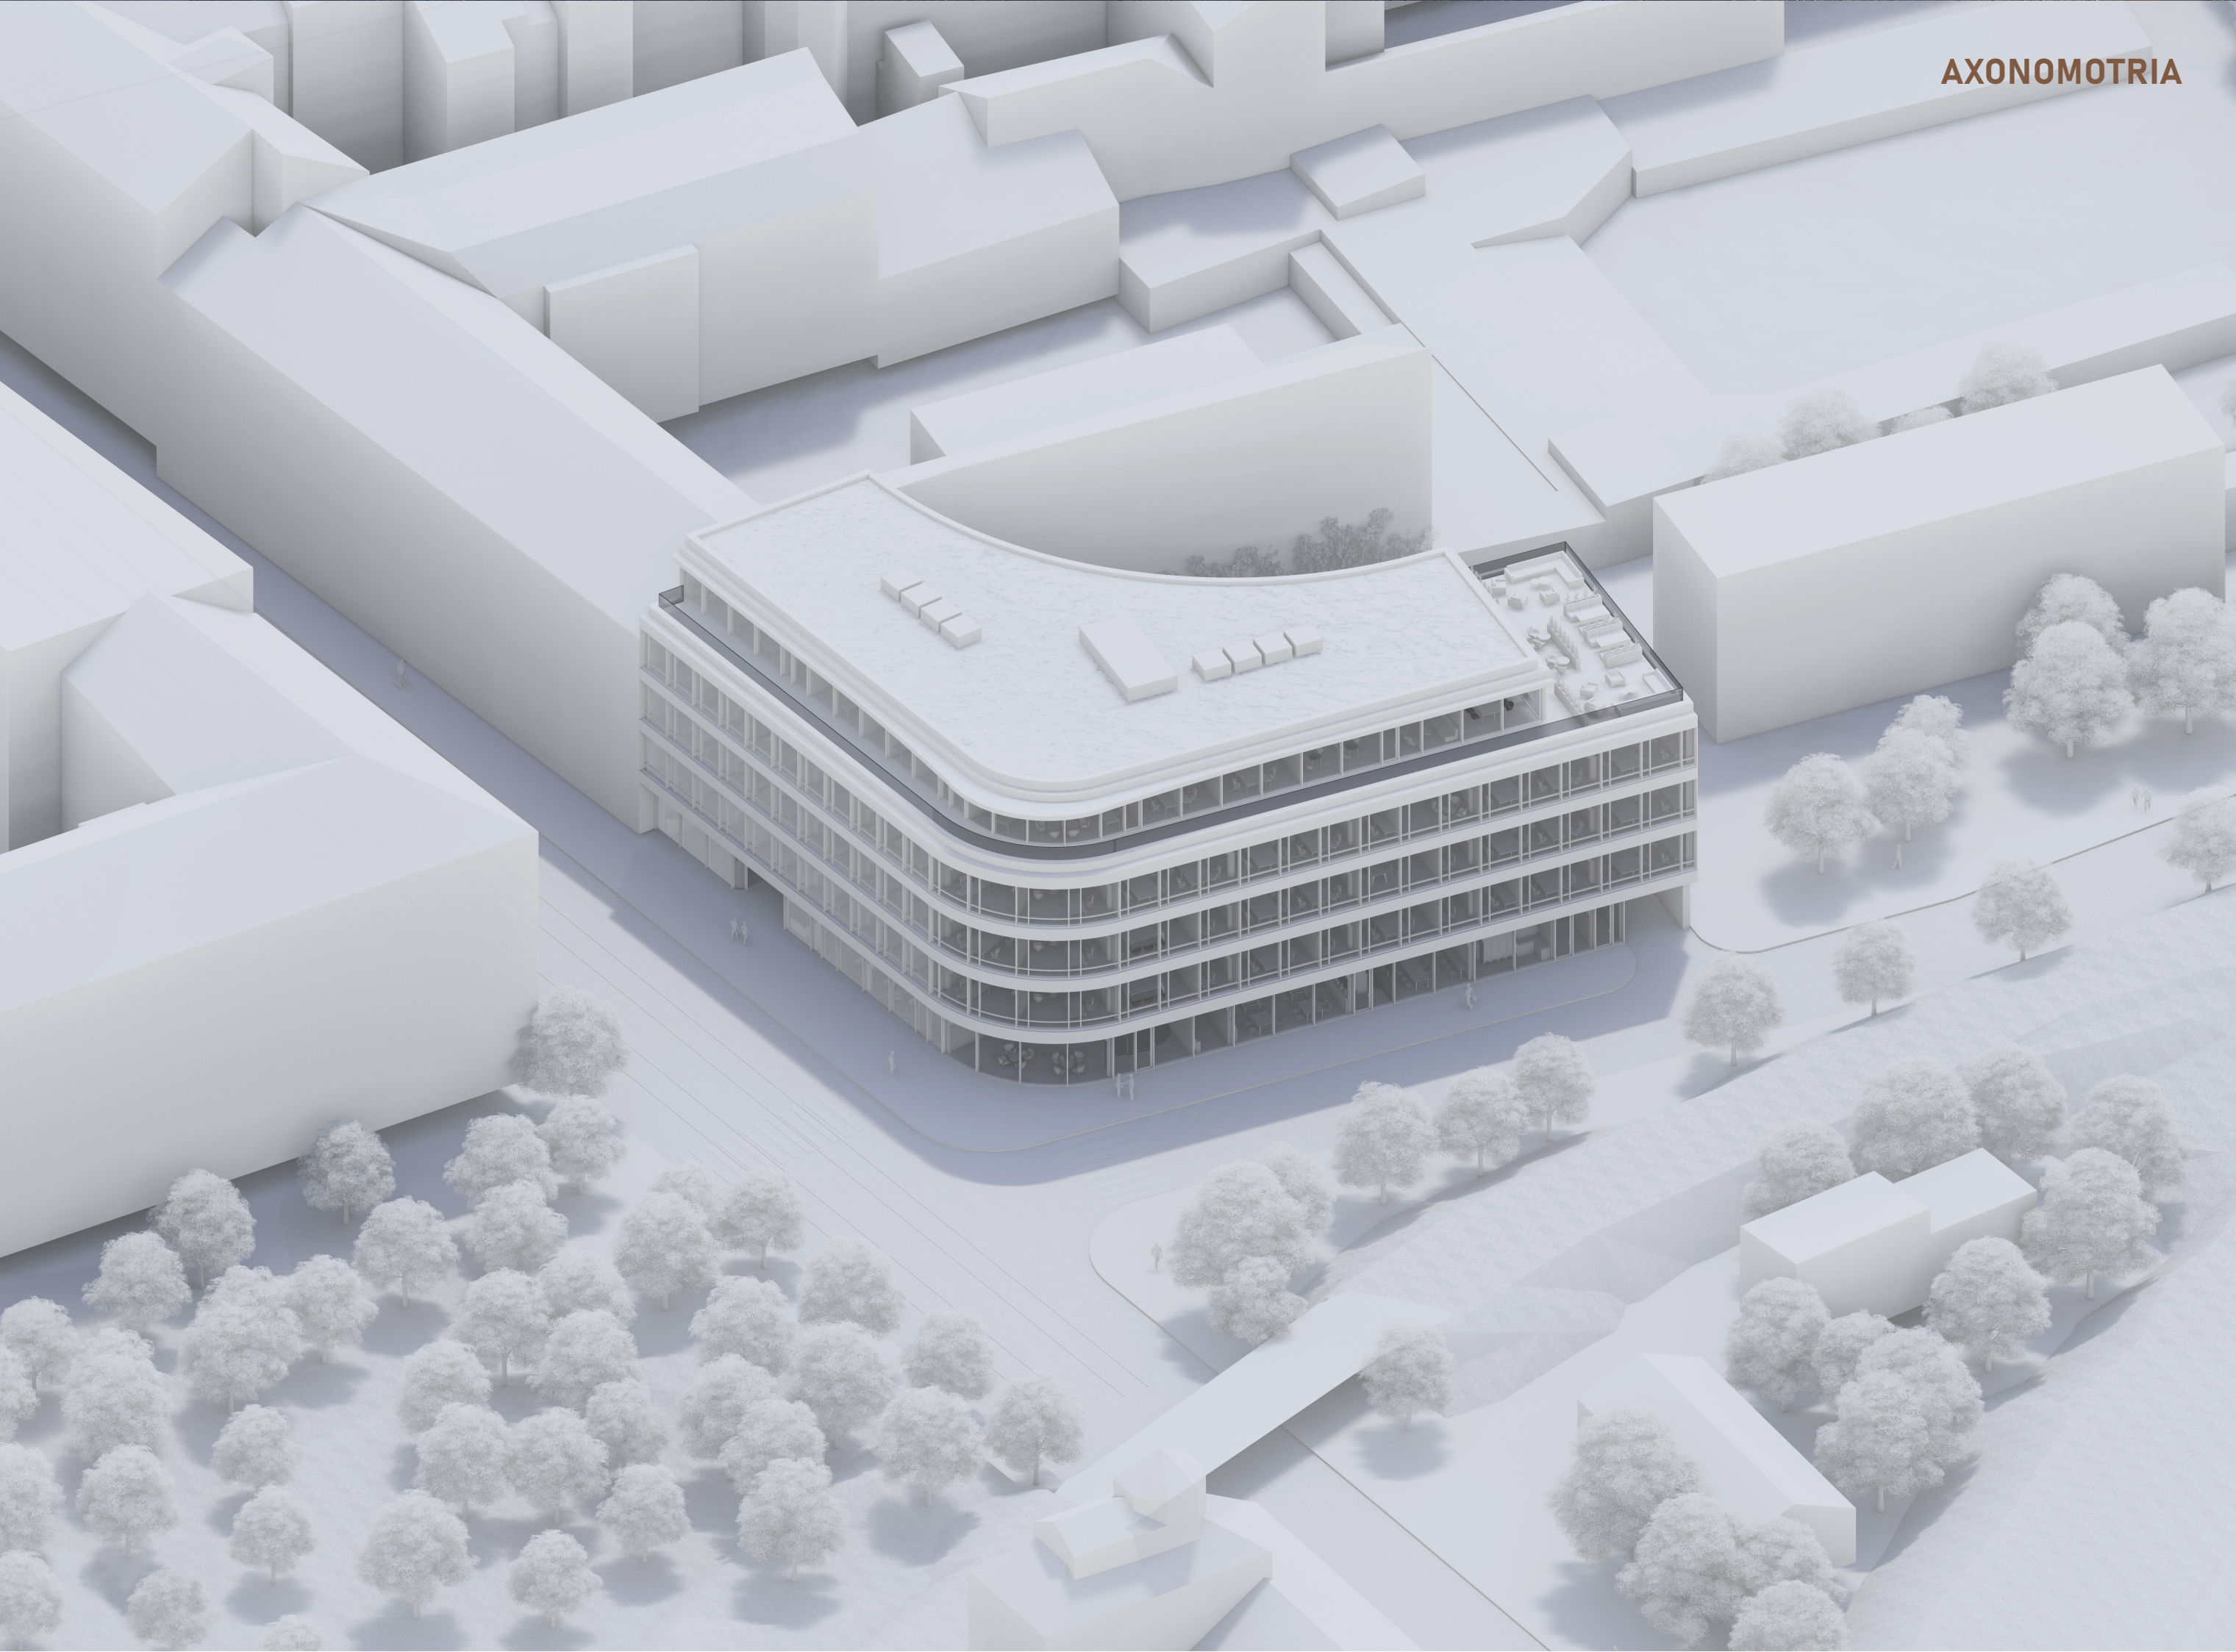

AXONOMETRIA



Navrhaný objekt sa usádza do živého mestského bloku v dynamickom prostredí Smíchova, na nároží ulíc Nádražní a U Železničního mostu, v tesnej blízkosti významných dopravných uzlov.

Cieľom tohto projektu bolo vytvoriť modernú a funkčnú administratívnu budovu, ktorá bude slúžiť nie len ako zázemie pre viaceré firmy ale poskytnie aj inšpiratívne pracovné prostredie pre zamestnancov.

Ambíciou návrhu bolo vytvoriť priestor, ktorý je efektívnym pracoviskom, ale aj esteticky hodnotný a príjemný pre všetkých užívateľov.

Budova je koncipovaná s dôrazom na maximálne využitie prírodného svetla a priaznivé klimatické podmienky, aby podporovala zdravé a udržateľné pracovné prostredie.

Pri tvorbe boli zohľadnené viaceré súčasné teórie navrhovania kancelárskych priestorov, ako napríklad flexibilita priestoru, zdieľanie pracovných miest ale aj klasické uzavreté kancelárie.

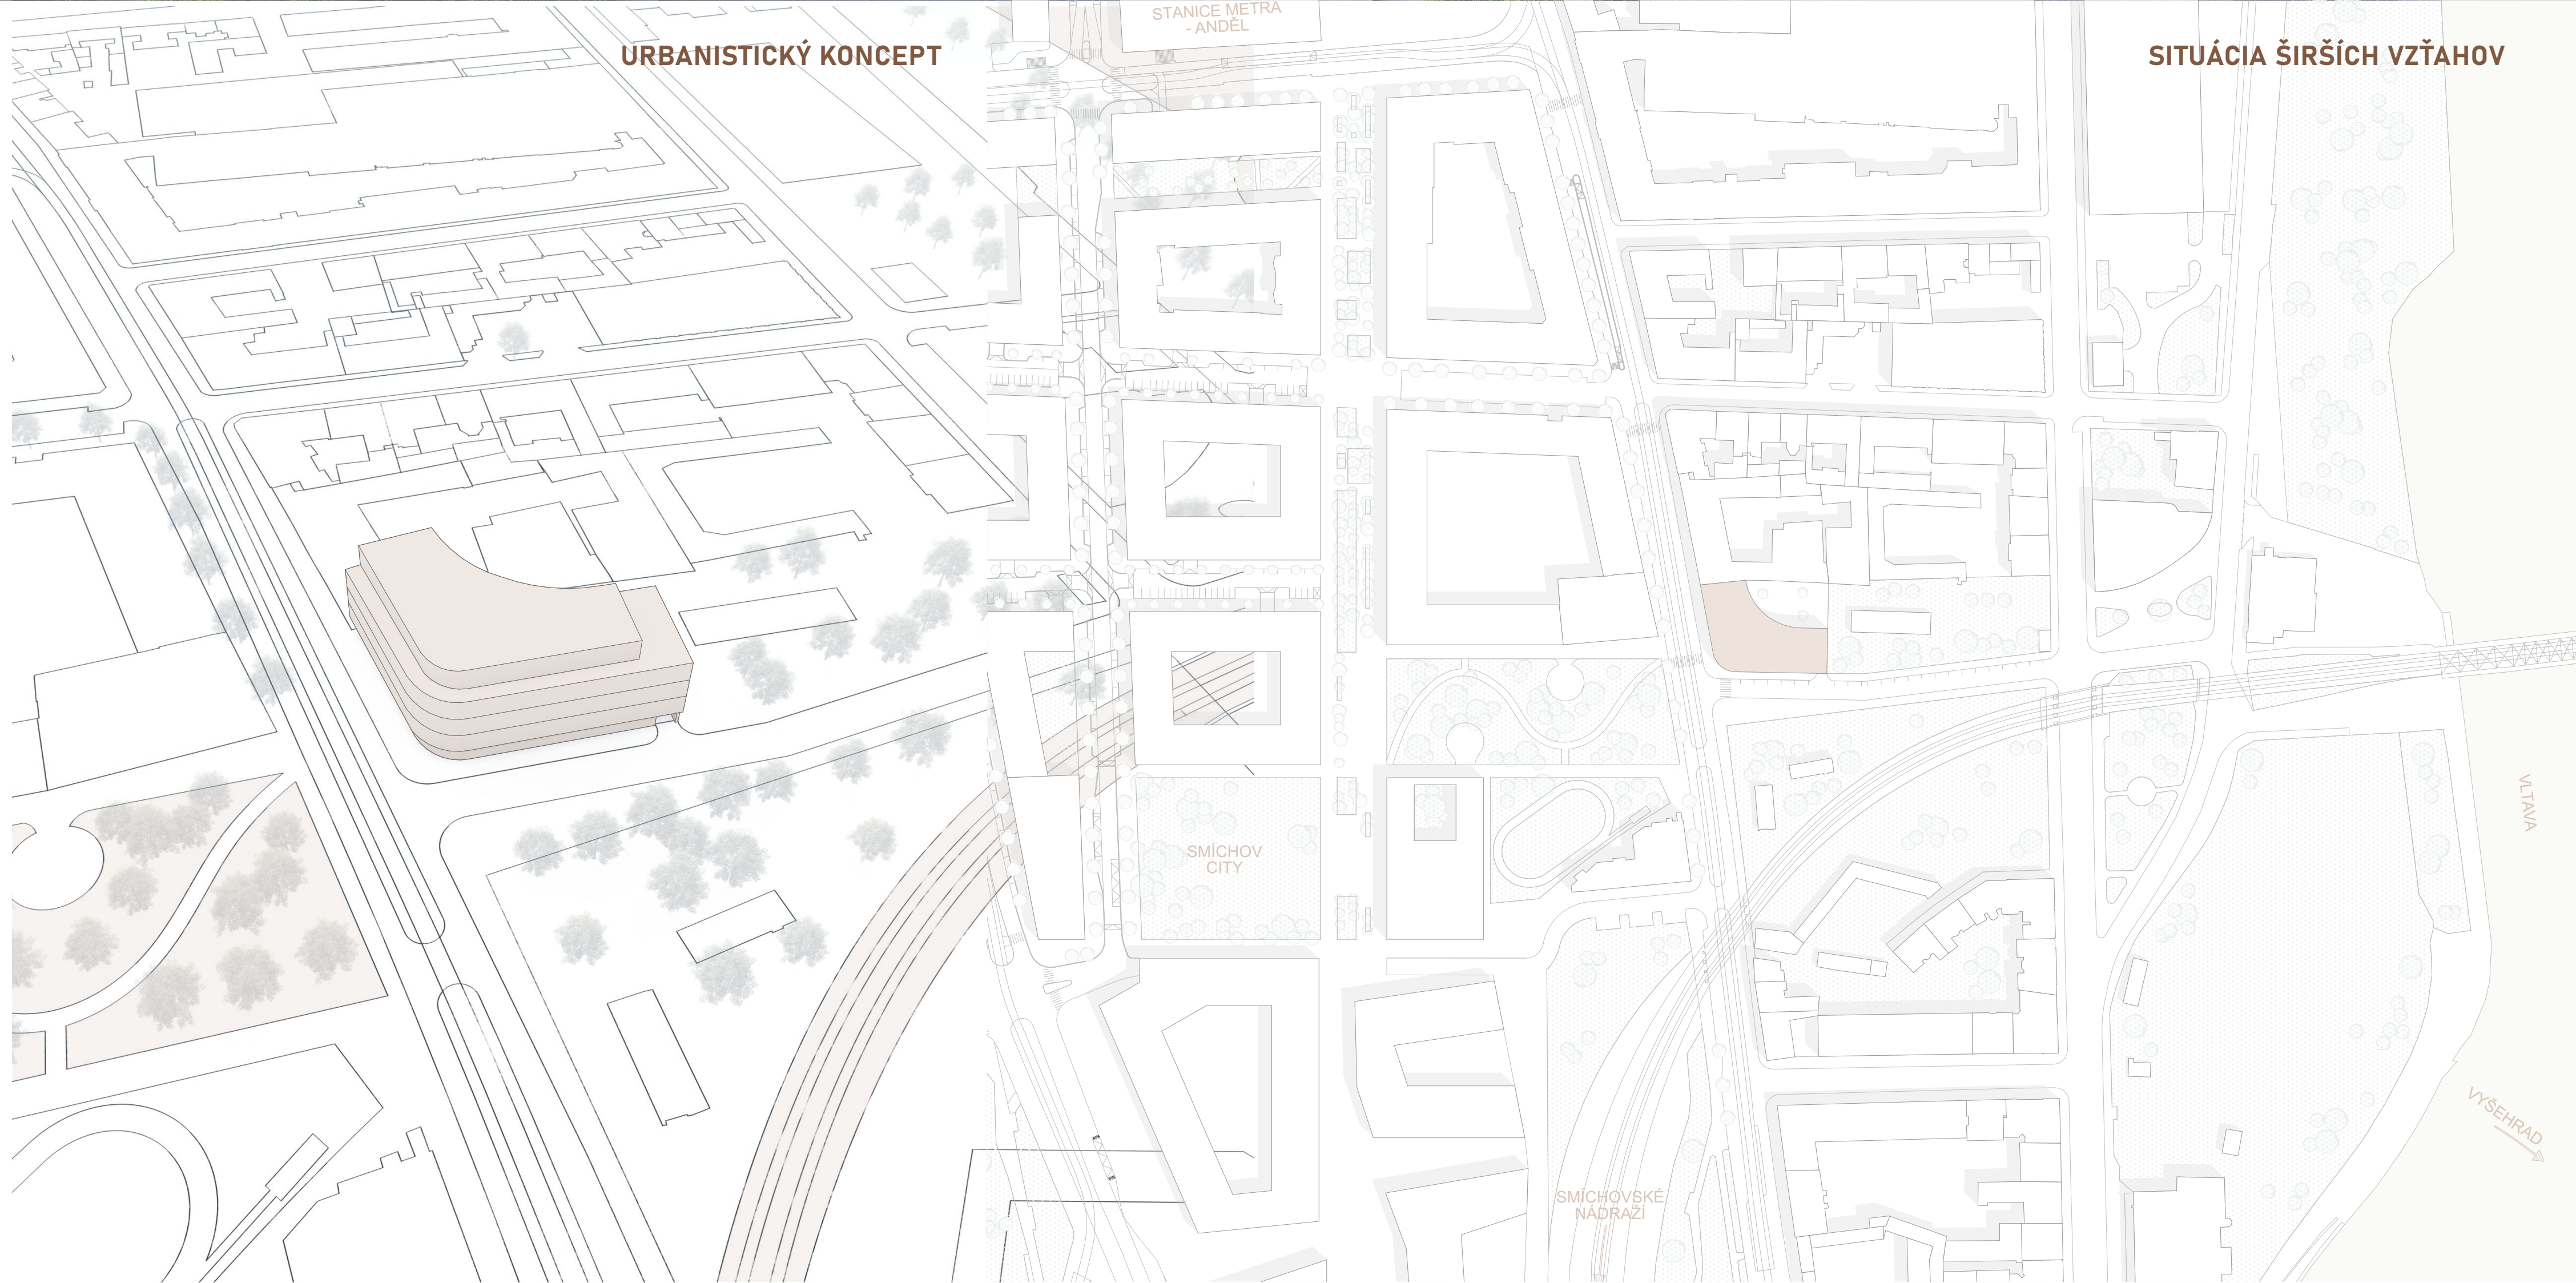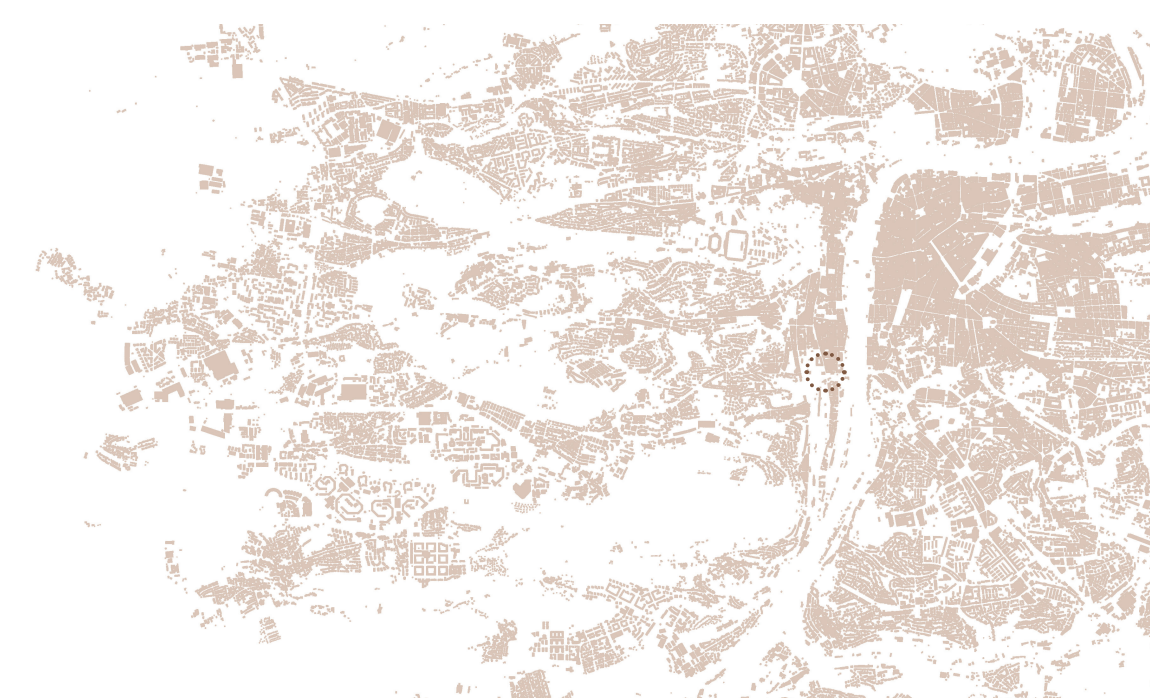

URBANISTICKÝ KONCEPT


SITUÁCIA ŠIRŠÍCH VZŤAHOV




SITUÁCIA




PŮDORYS 1NP

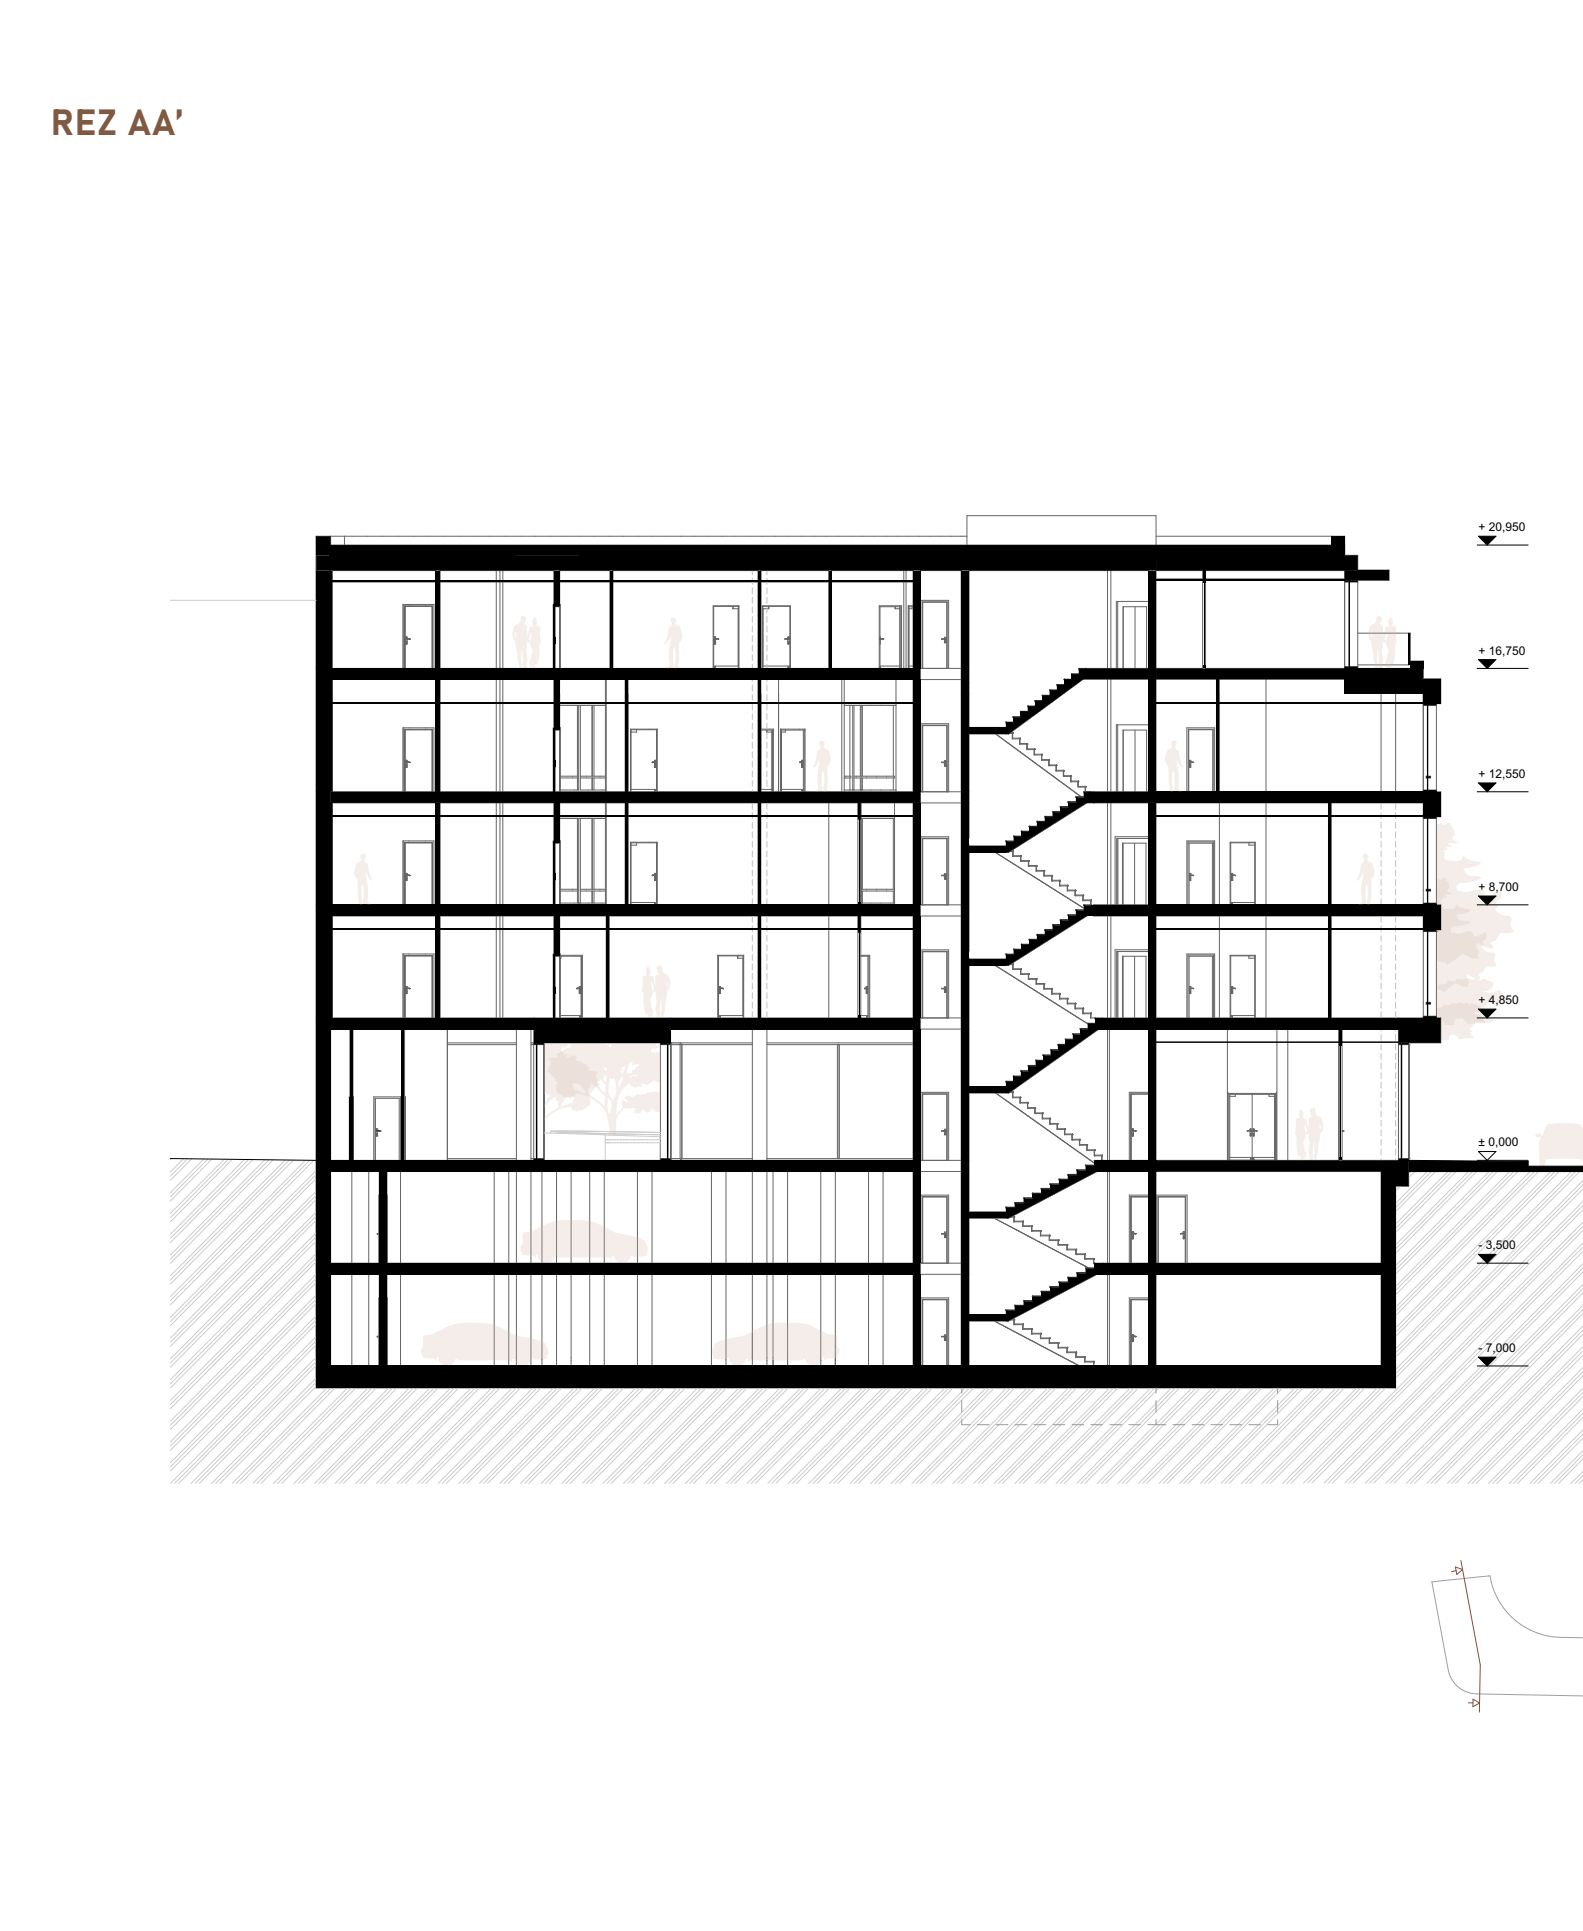


REZ AA'

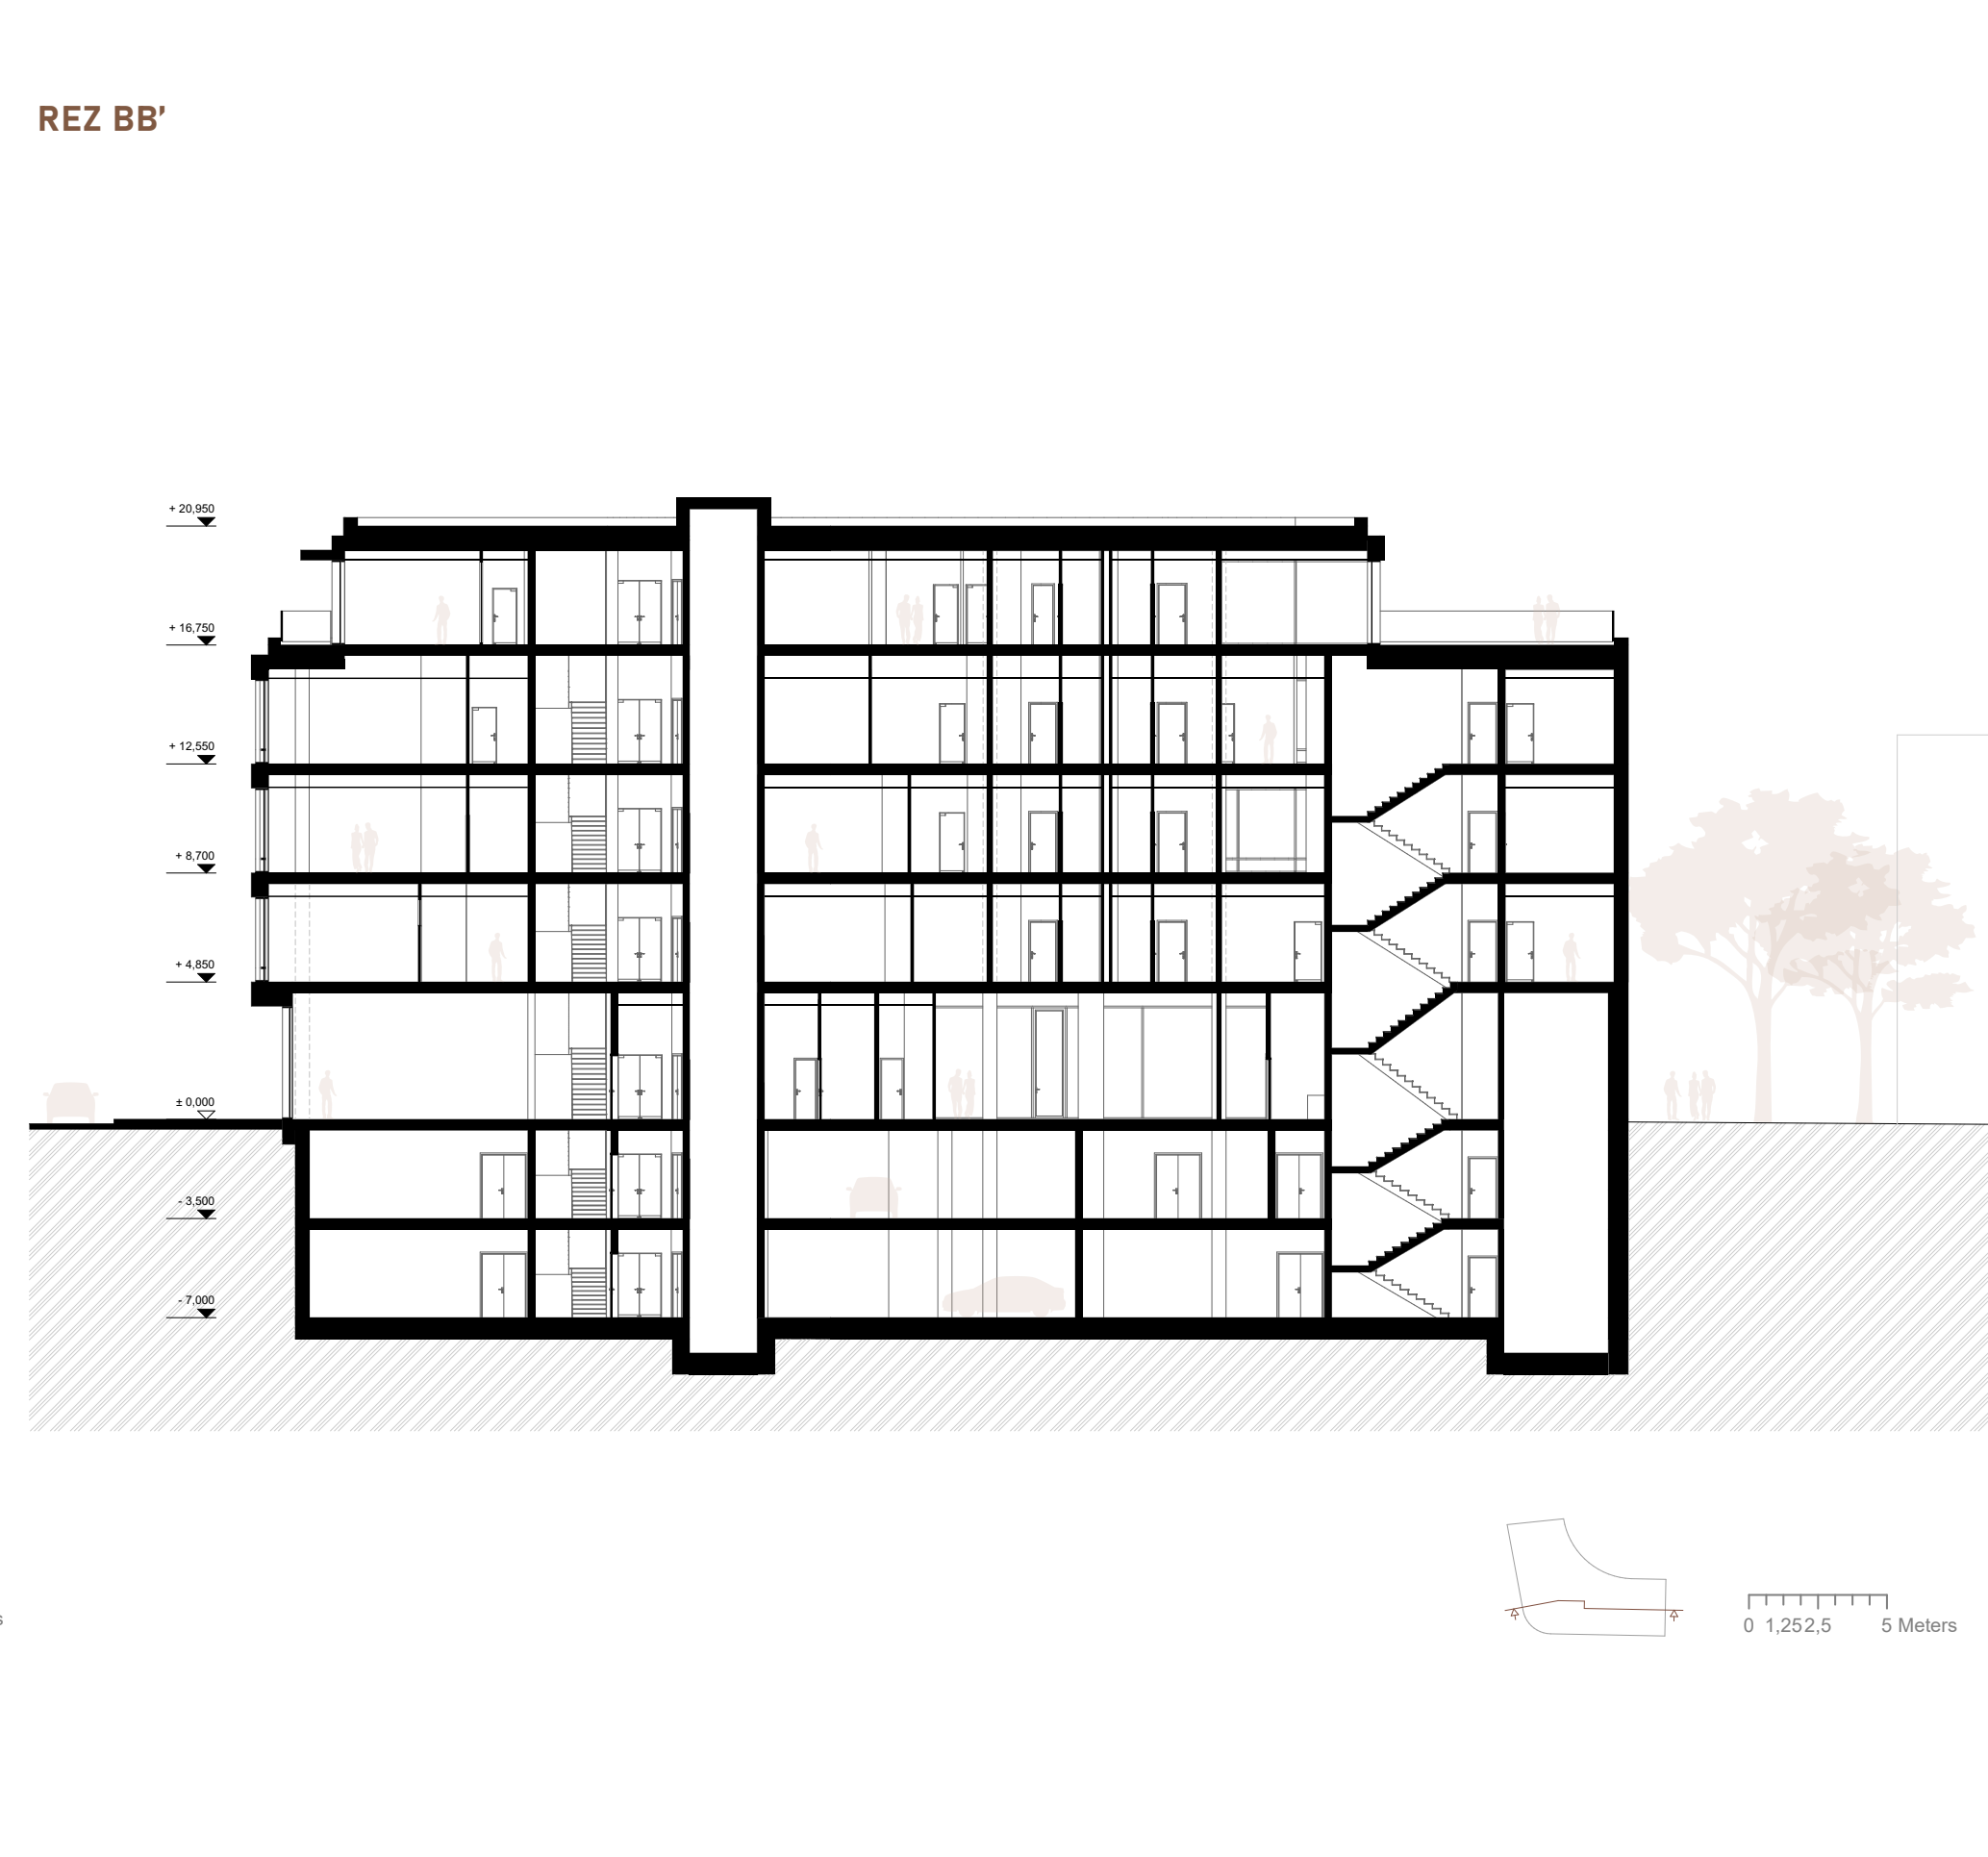

REZ BB'

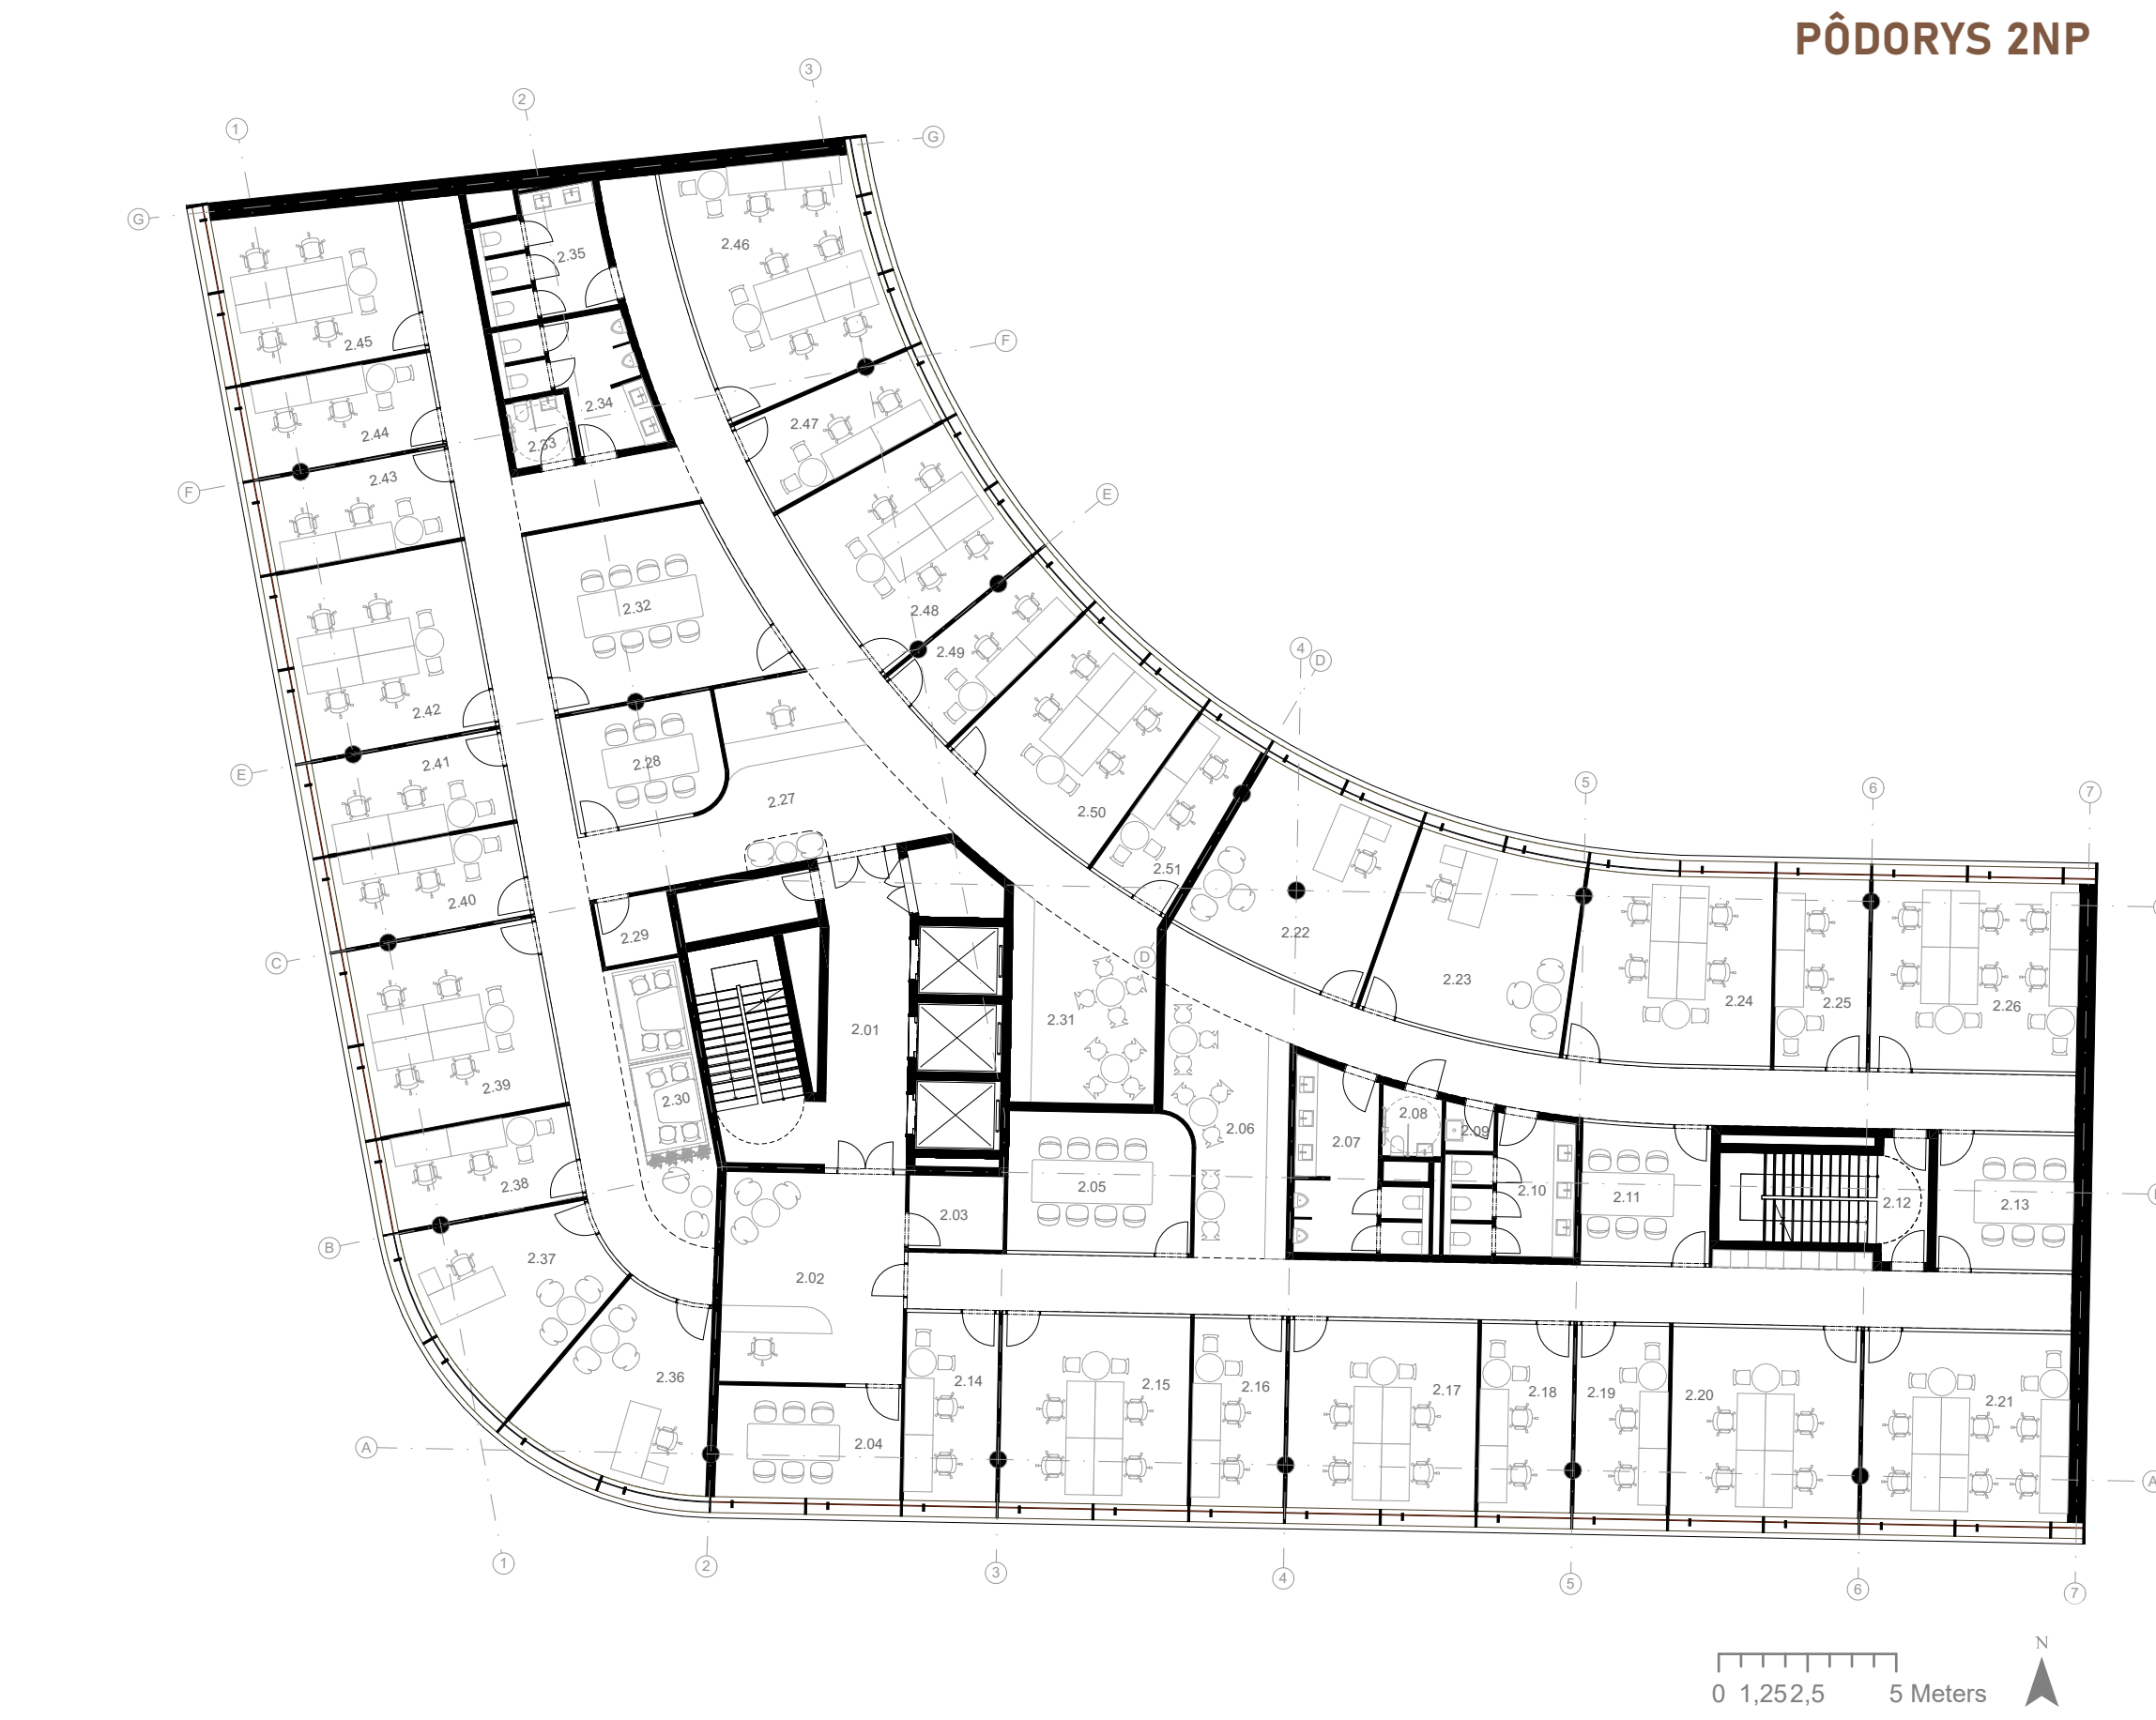

PŮDORYS 2NP

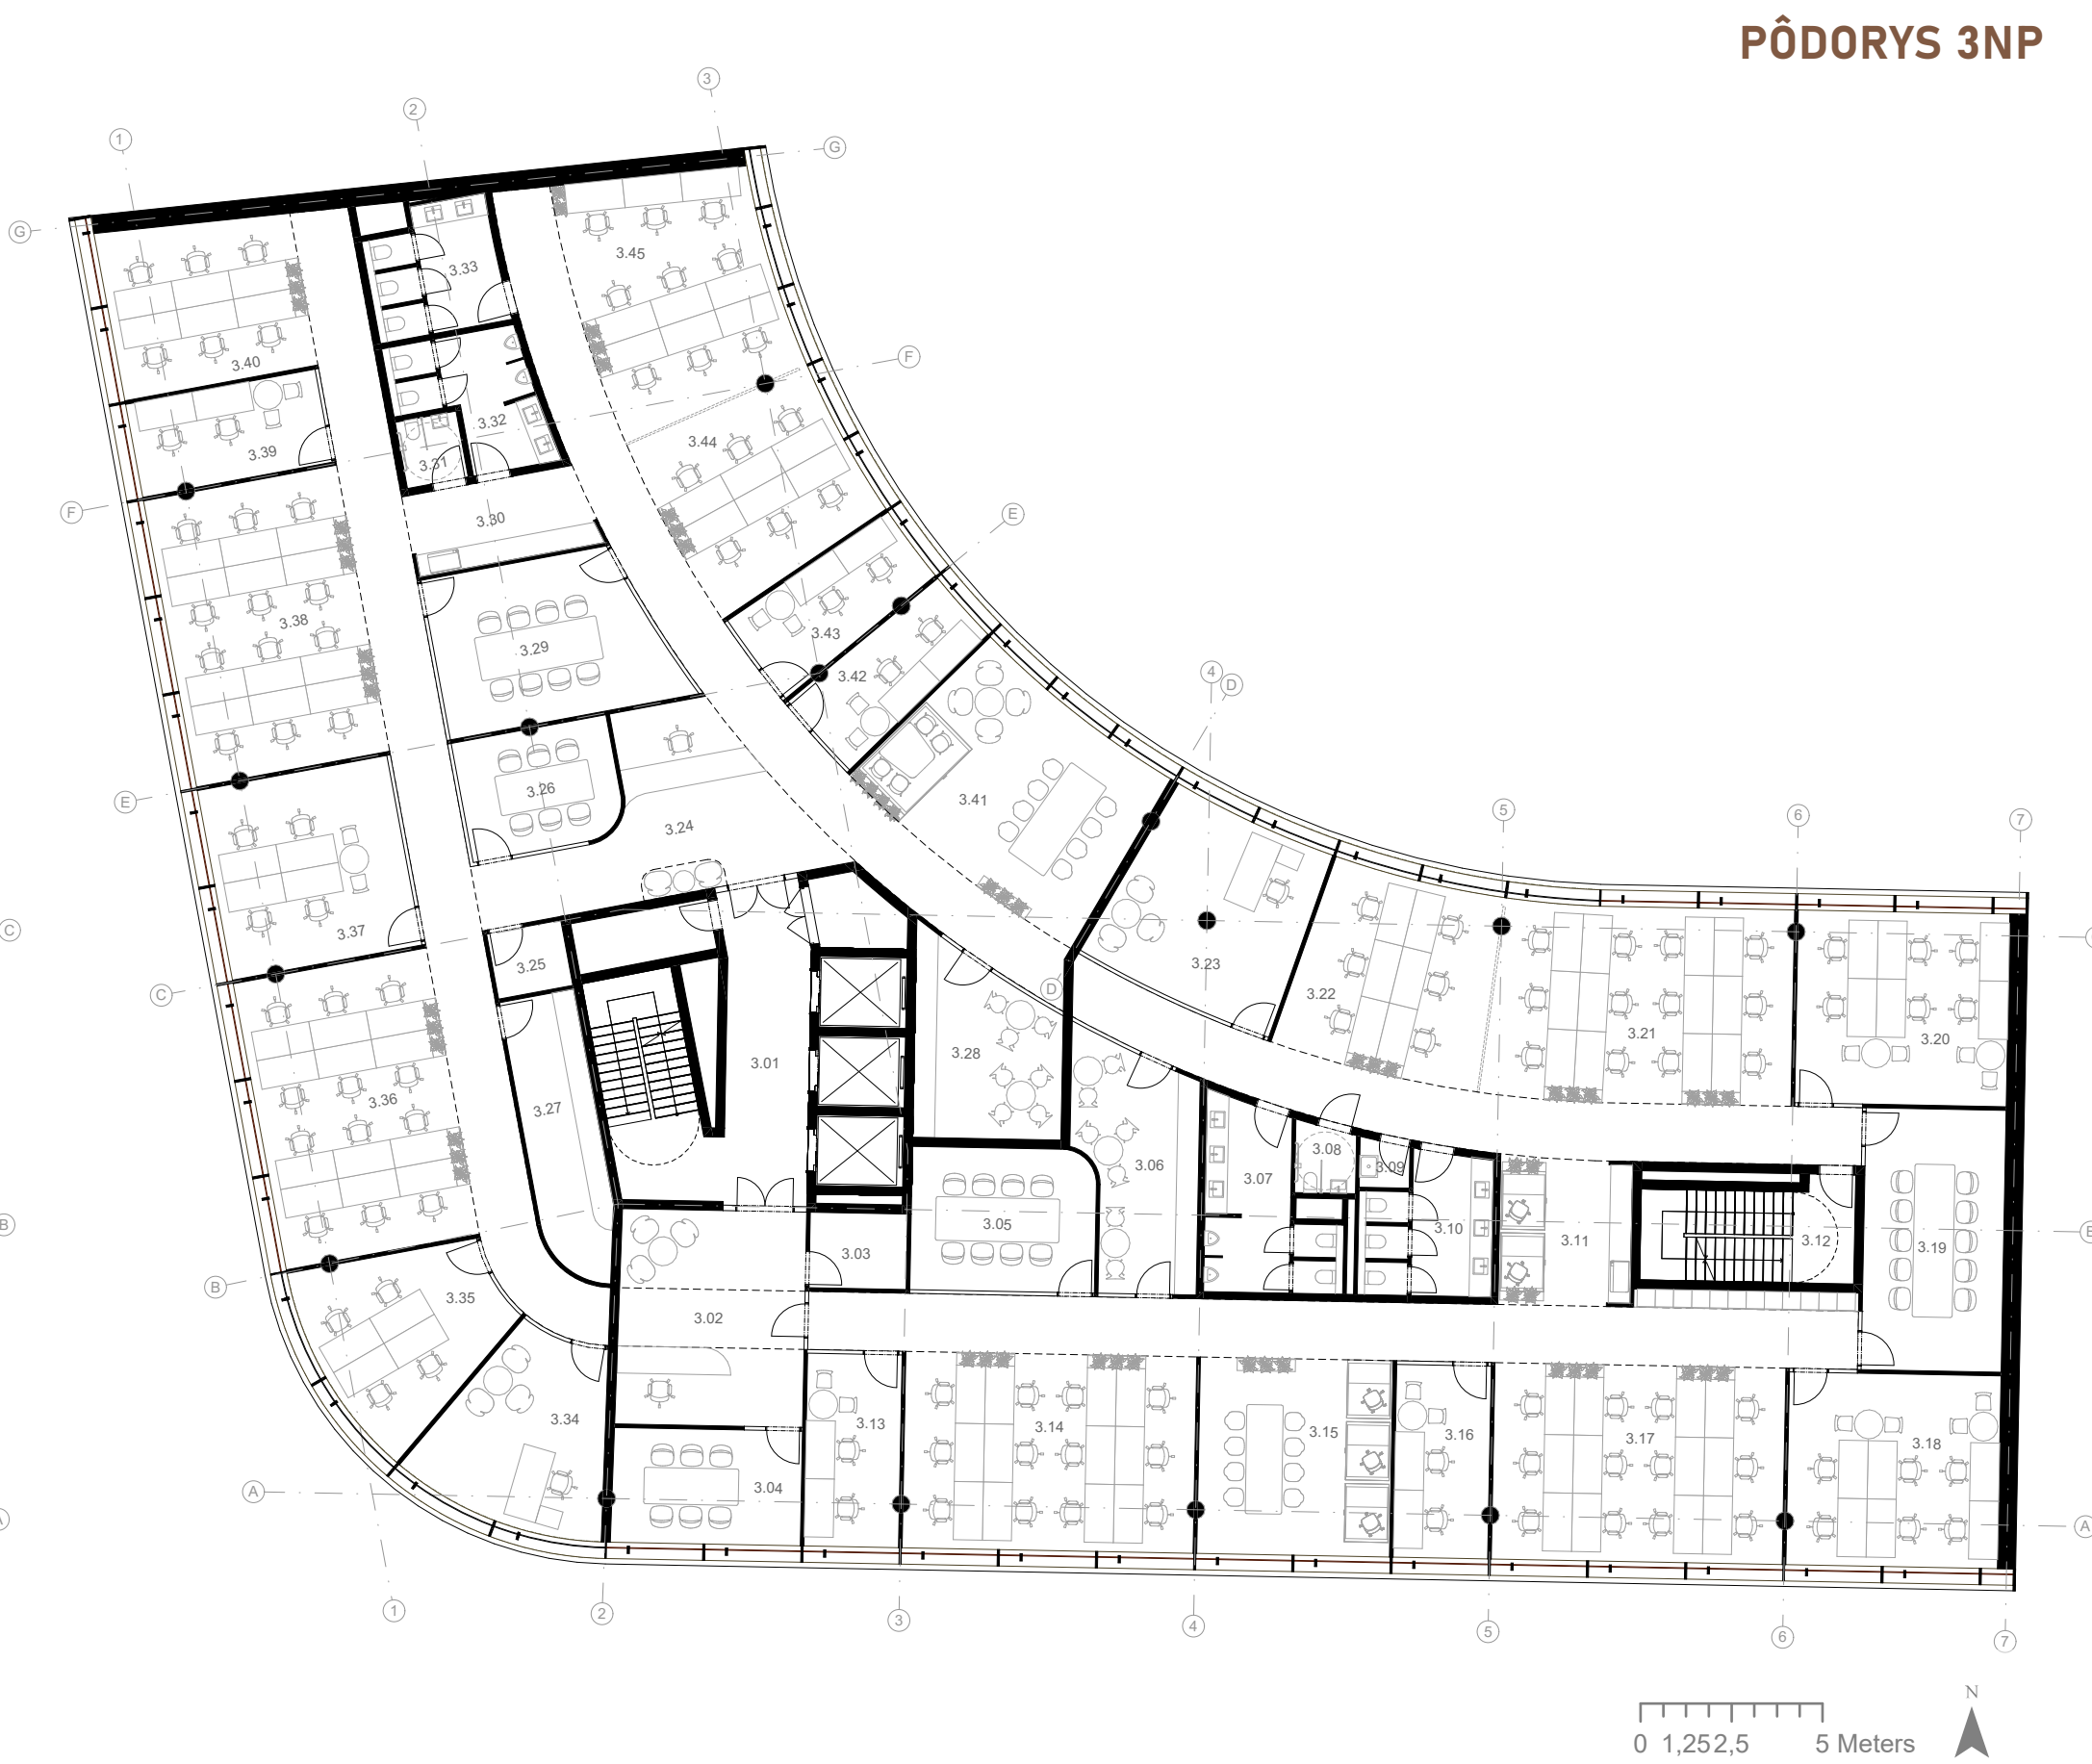


PŮDORYS 3NP




PŮDORYS 4NP



PŮDORYS 5NP

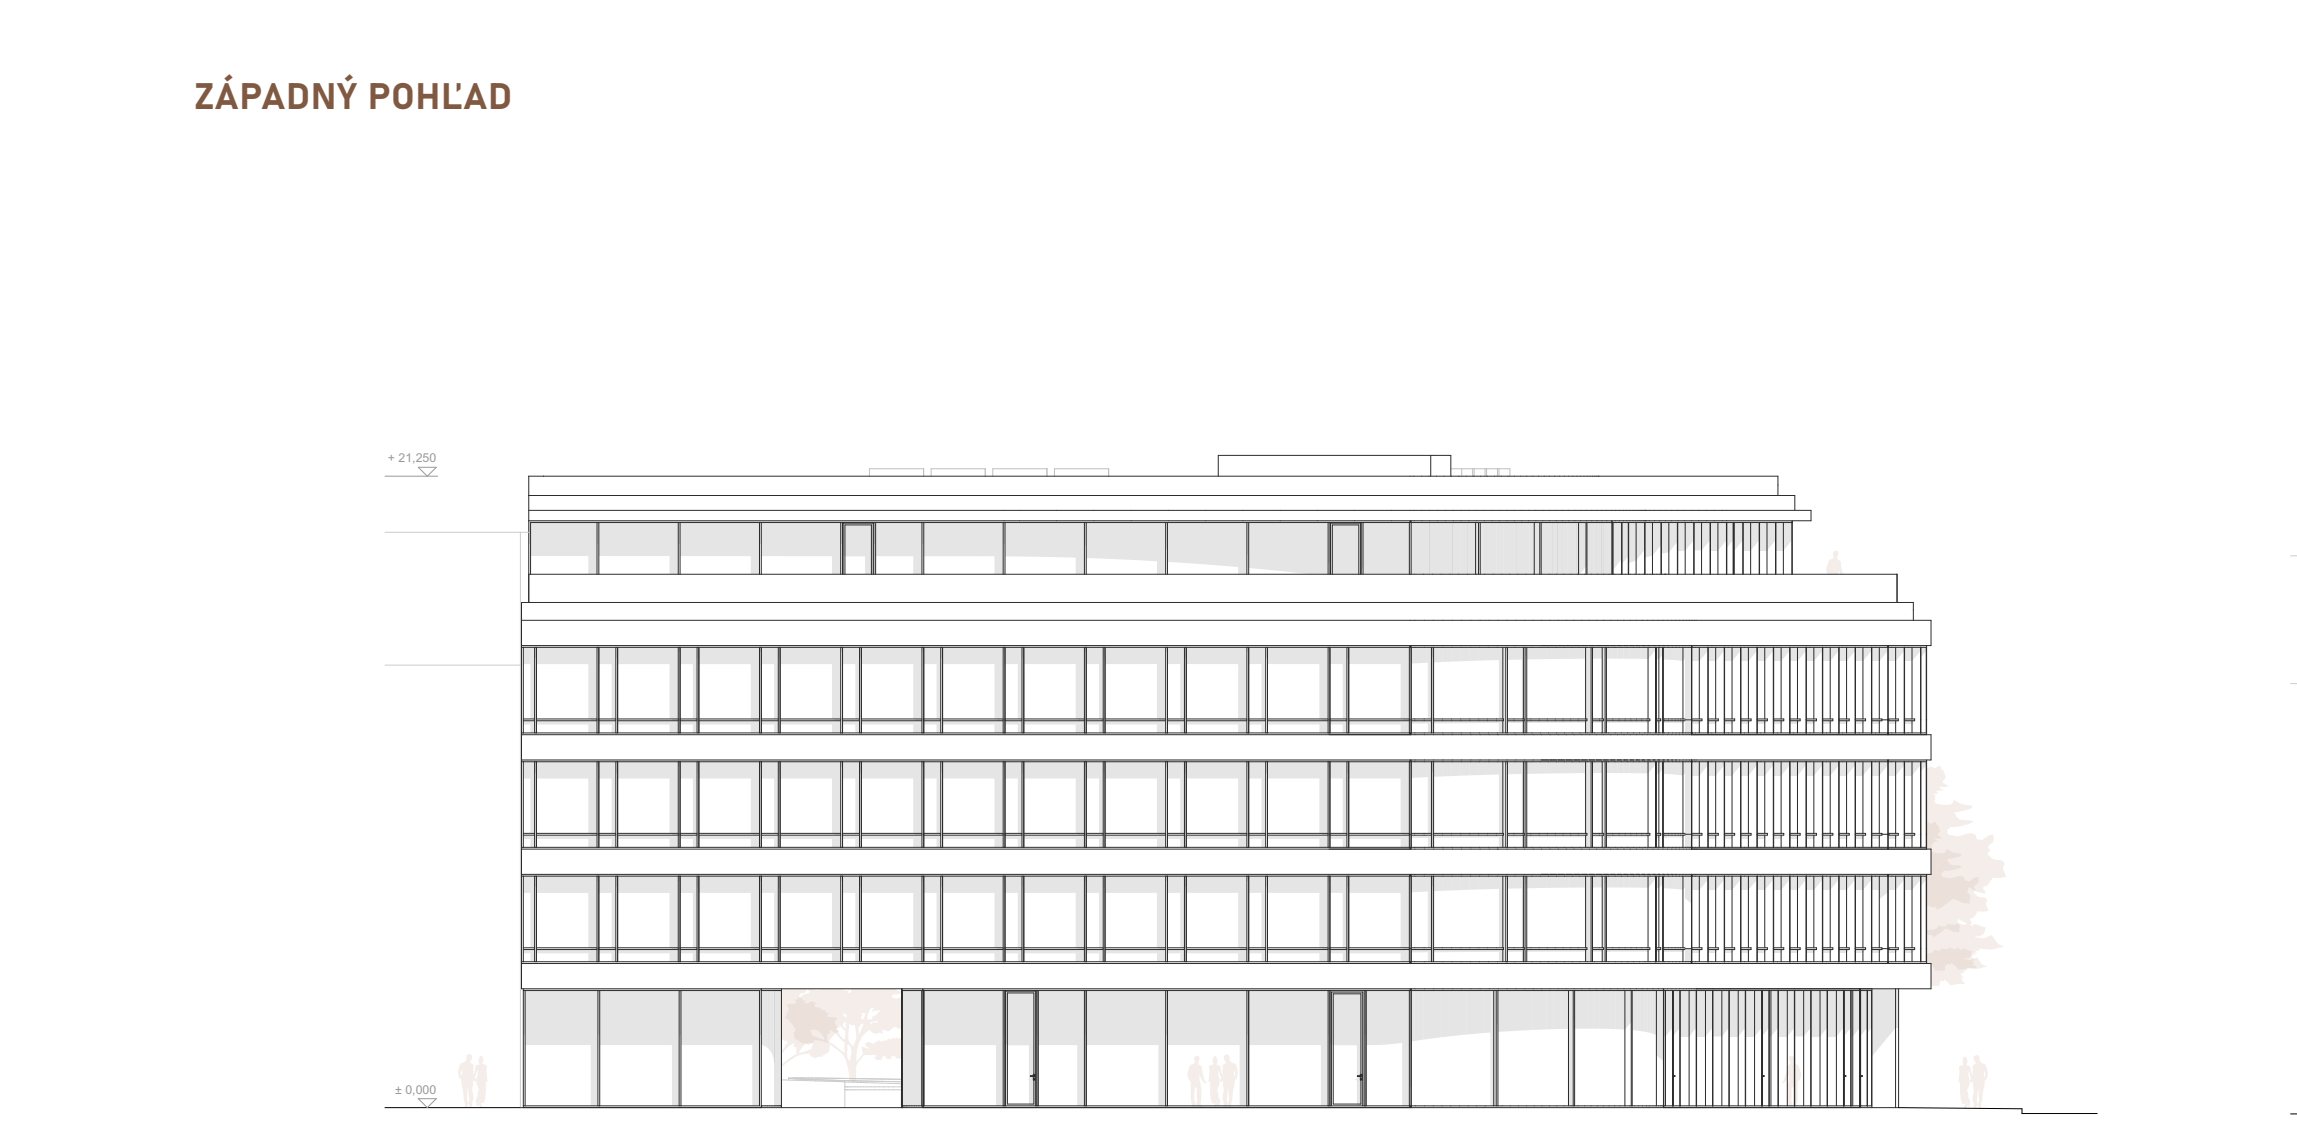


ZÁPADNÝ POHLED

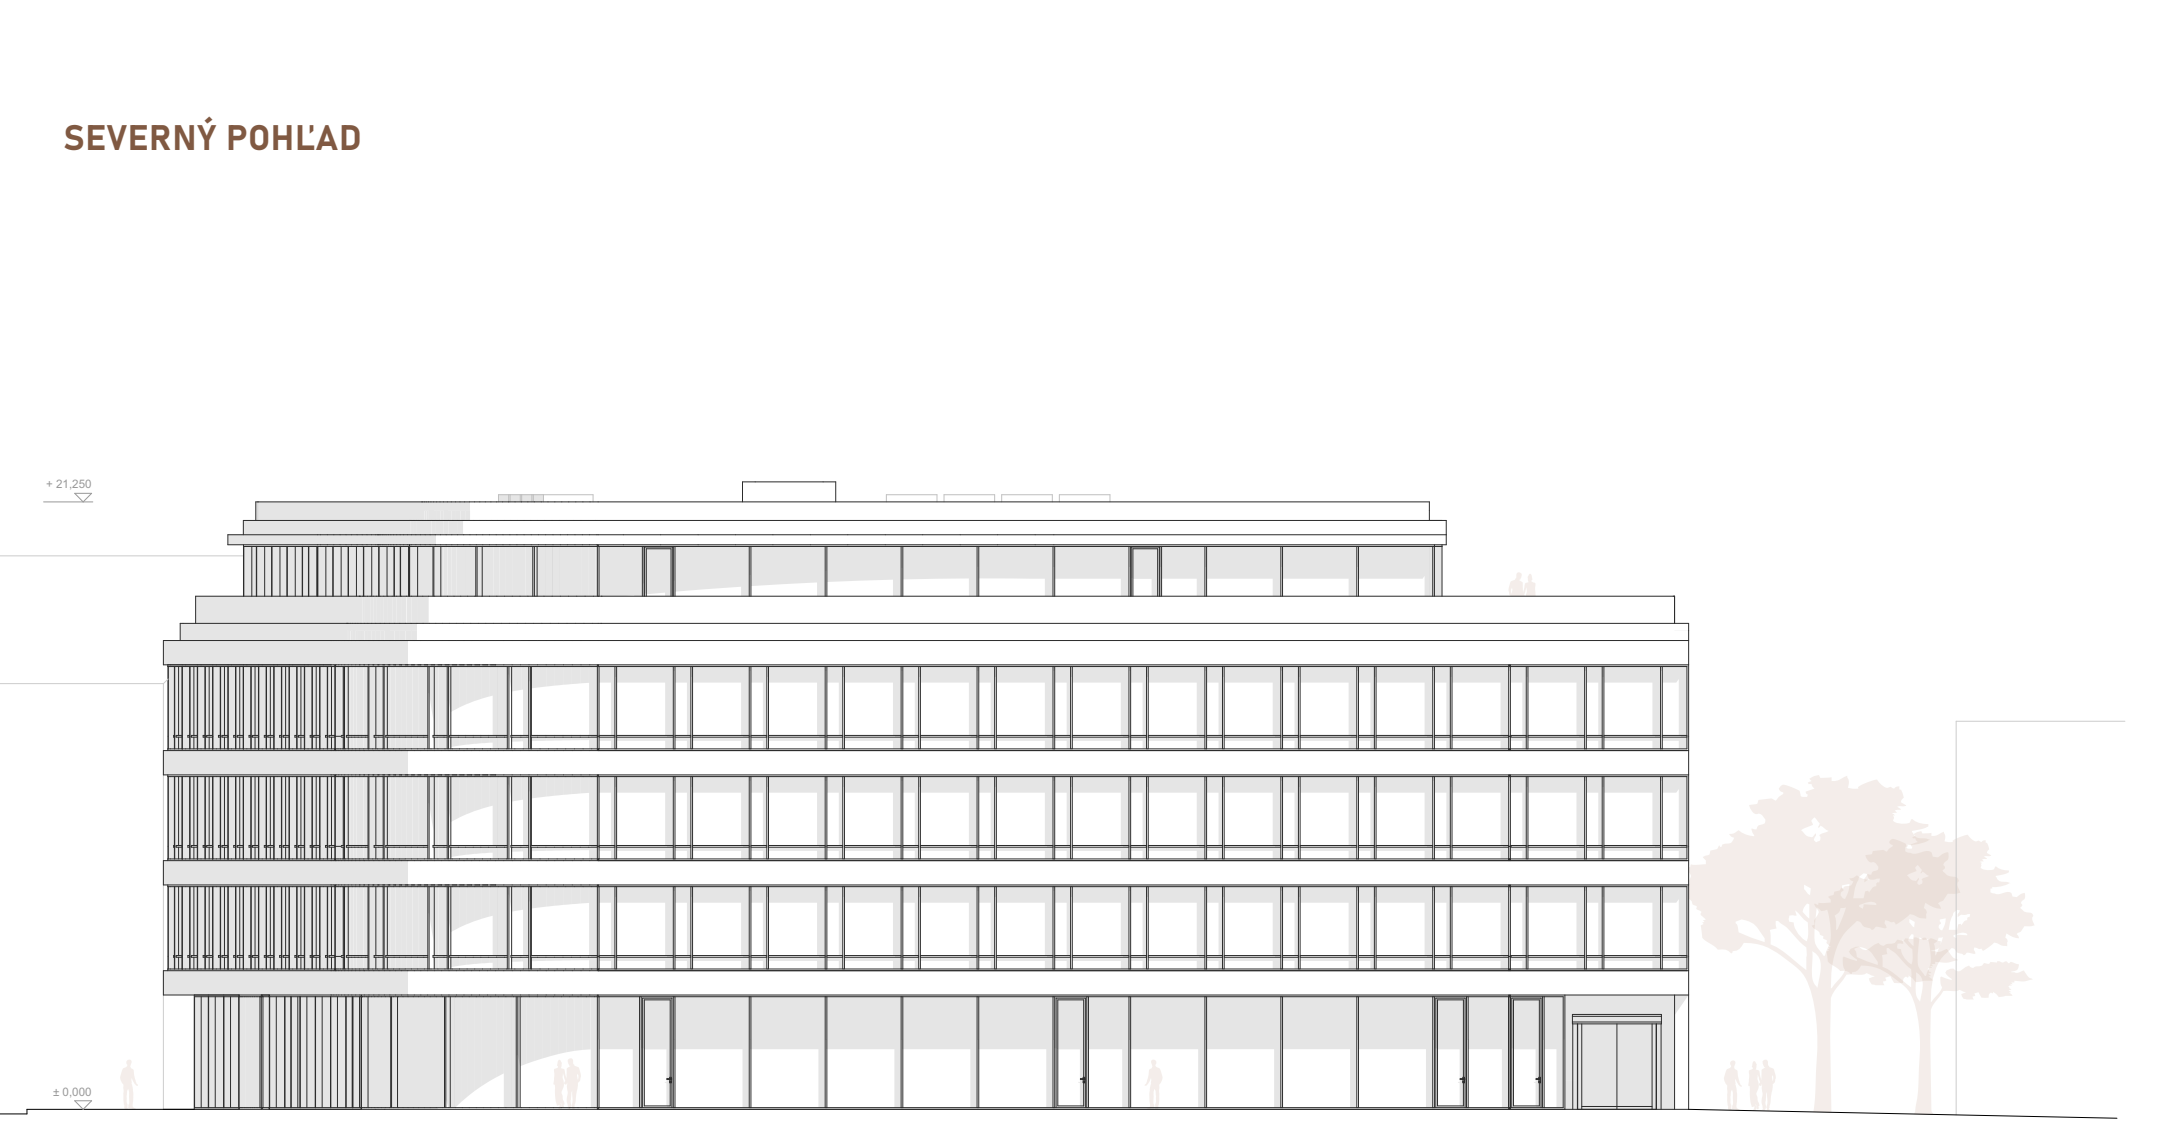

SEVERNÝ POHLED



JÜŽNÝ POHLED

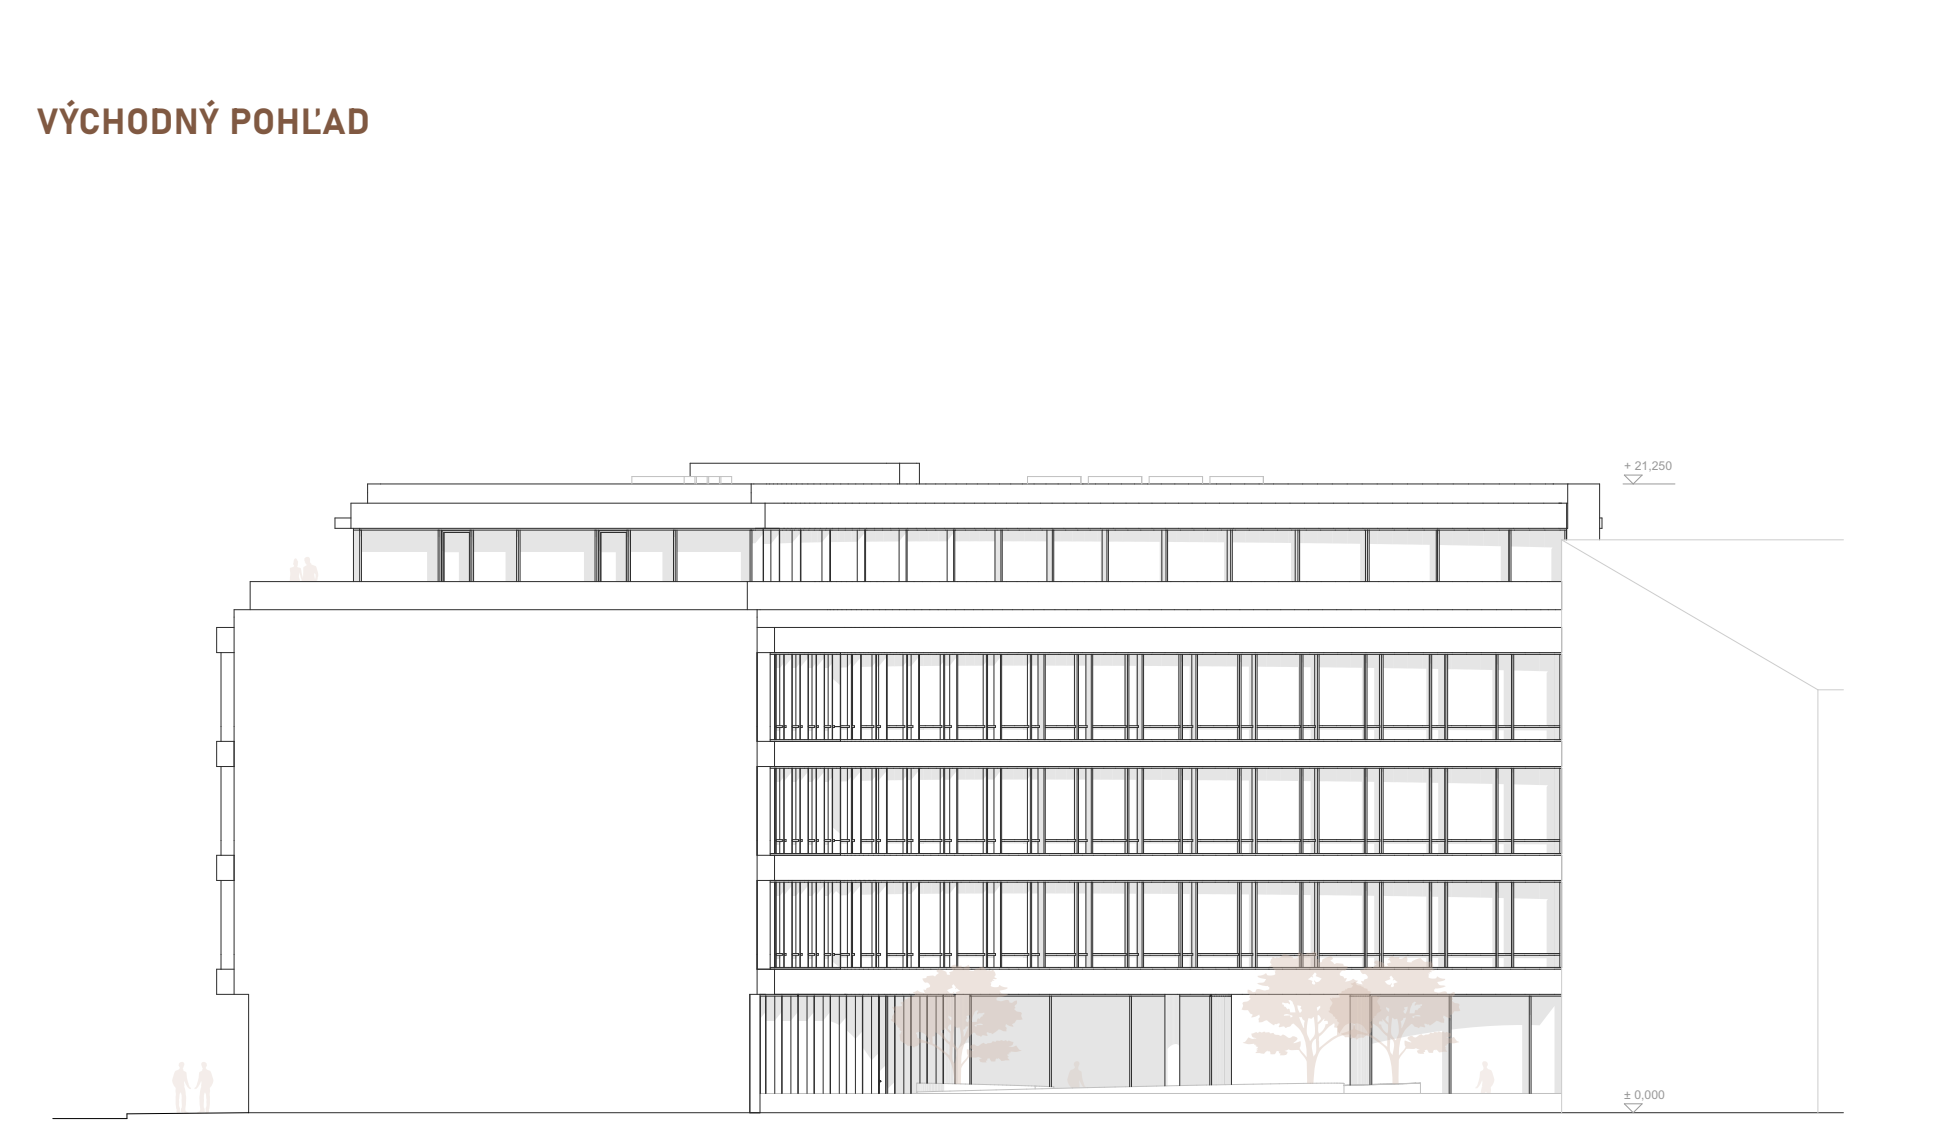

VÝCHODNÝ POHLED

