


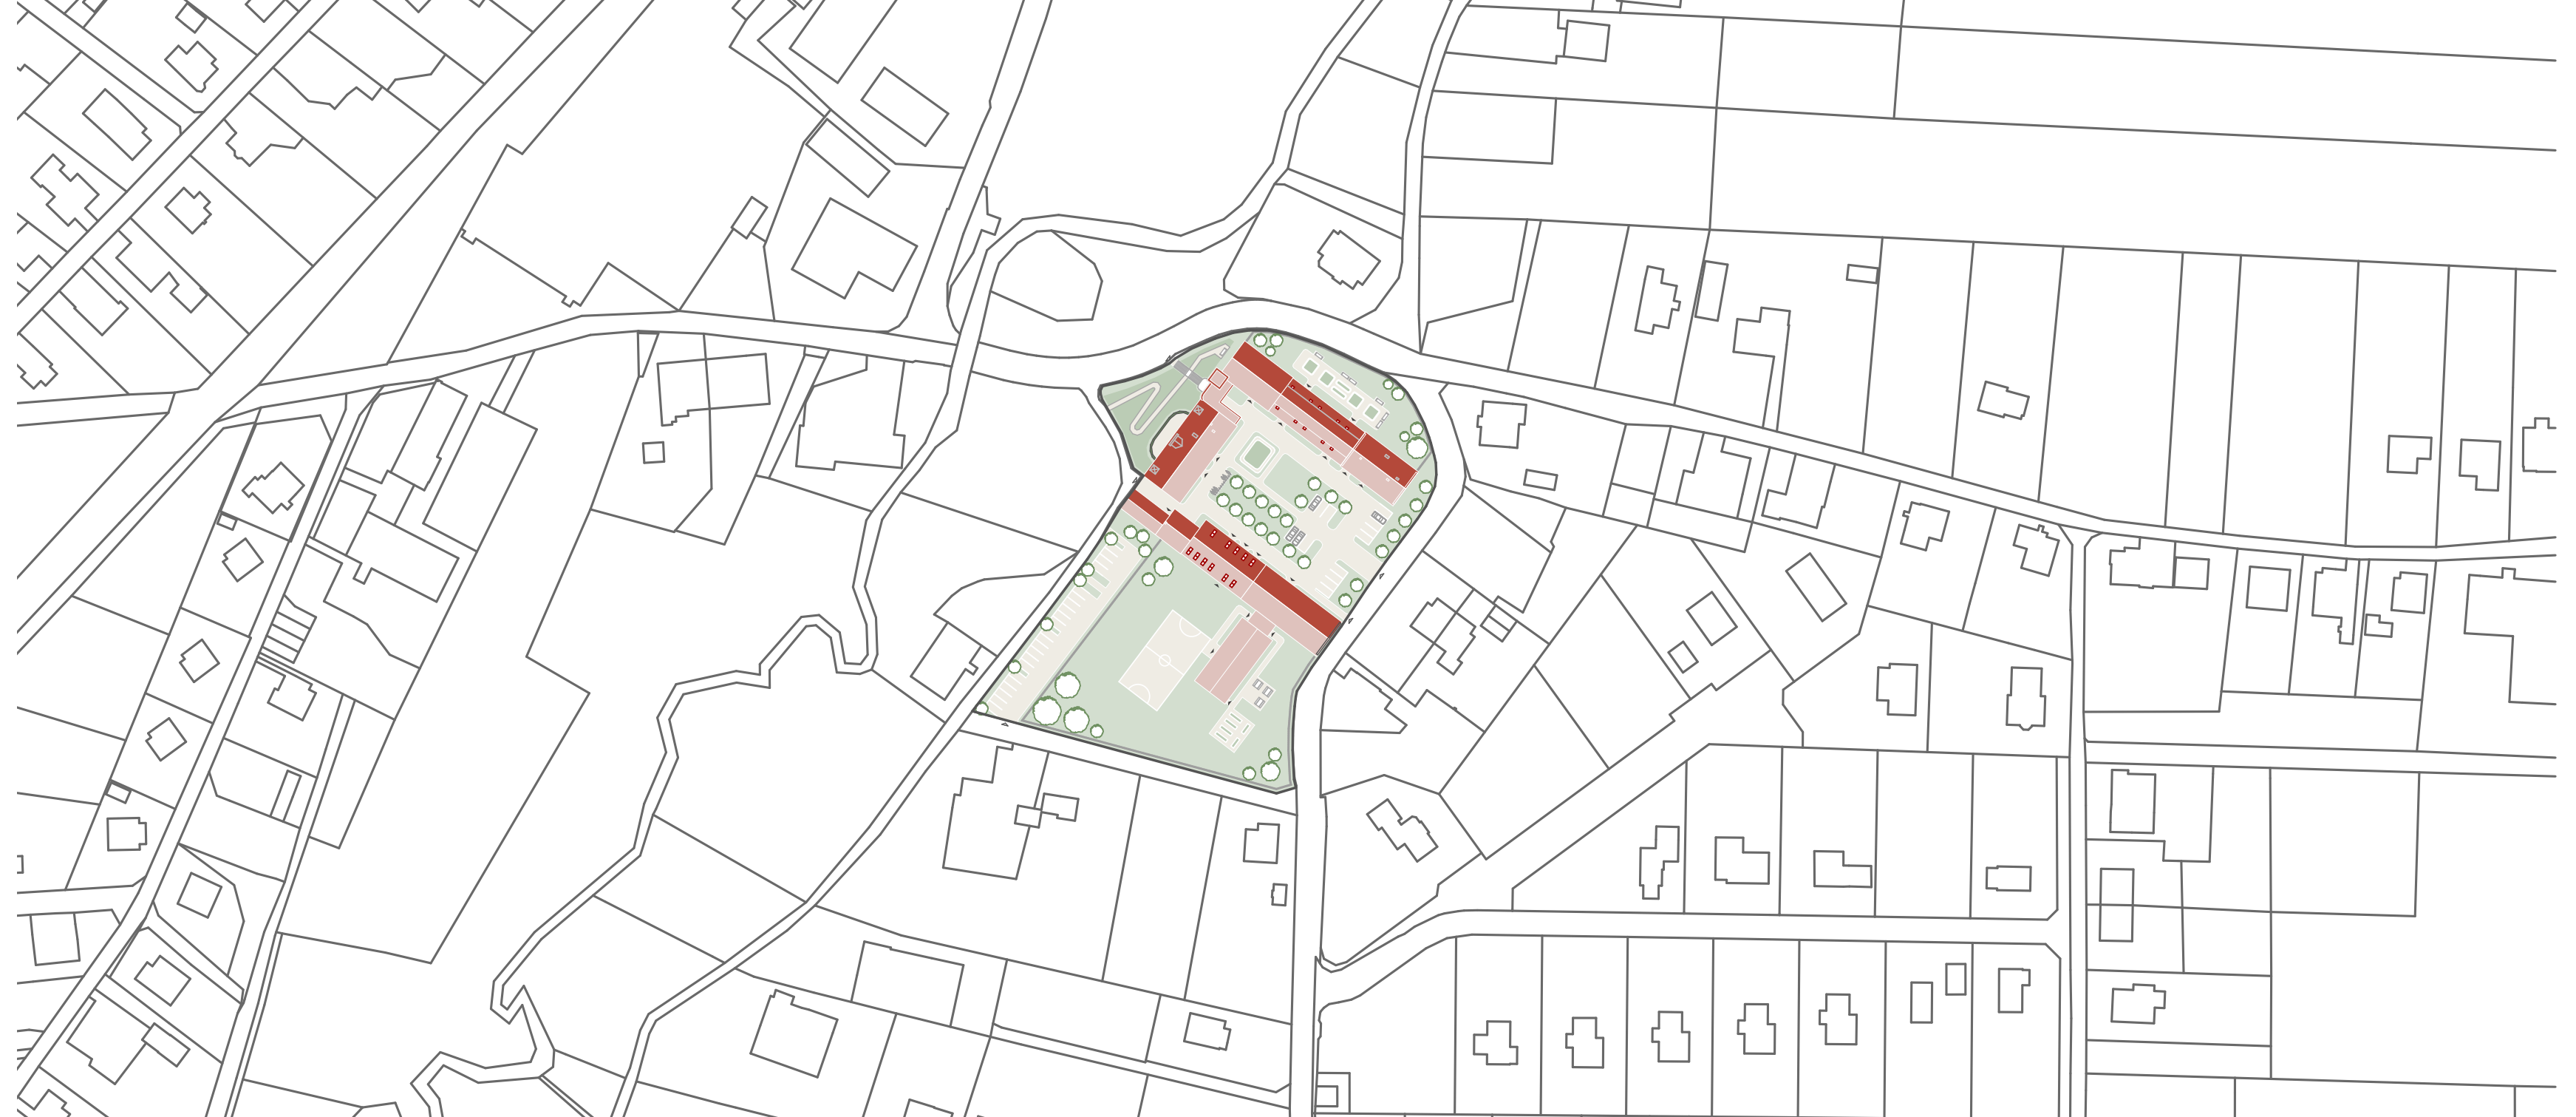

Zámek Podhůří se nachází ve městě Vrchlabí. Jeho počátky se datují do 16. století, v 19. století byl areál přestavěn do romantické podoby. Momentálně je objekt majetkem města a slouží z části jako mateřská a základní škola, z druhé části jako městské byty.

Cílem diplomního projektu je představit možné směry obnovy a budoucího využití areálu. V rámci návrhu dochází k novému hmotovému členění budovy základní a mateřské školy, přičemž ostatní objekty jsou zachovány a revitalizovány. Areál dále získává nové funkční využití. Na severní straně jsou navrženy městské byty, sál, studovny a krátkodobé ubytování. Hlavní objekt na západní straně je transformován na veřejnou knihovnu s malou kavárnou. Na jižní straně jsou nově navrženy objekty základní a mateřské školy a stávající objekt s městskými byty. Urbanistické řešení areálu vychází z navrzení funkčního a estetického prostředí. Před hlavní budovou je navržena stezka lemovaná rostlinami typickými pro místní krajinu. Vstupy pro pěší ze západní strany jsou zachovány. Vjezd je navržen z jižní strany kde jsou navržena omezená parkovací stání pro školu a byty. Na dvoře je navržena alej a park se záhonem v pravouhlém uspořádání. Na severní straně zámku se nachází zahrada pro účely sálu. Jižní pozemky slouží škole a jako další parkovací plochy.




vypracovala: Bc. Baraniková Pavlína
vedoucí práce: prof. Ing. arch. Akad. arch. Václav Gírsa

ZÁMEK PODHŮŘÍ - VRCHLABÍ - zámek bez zámku -


Fakulta architektury ČVUT
Ateliér Gírsa - Čtverák, Ústav památkové péče
LS 2024/2025




POHLED 01

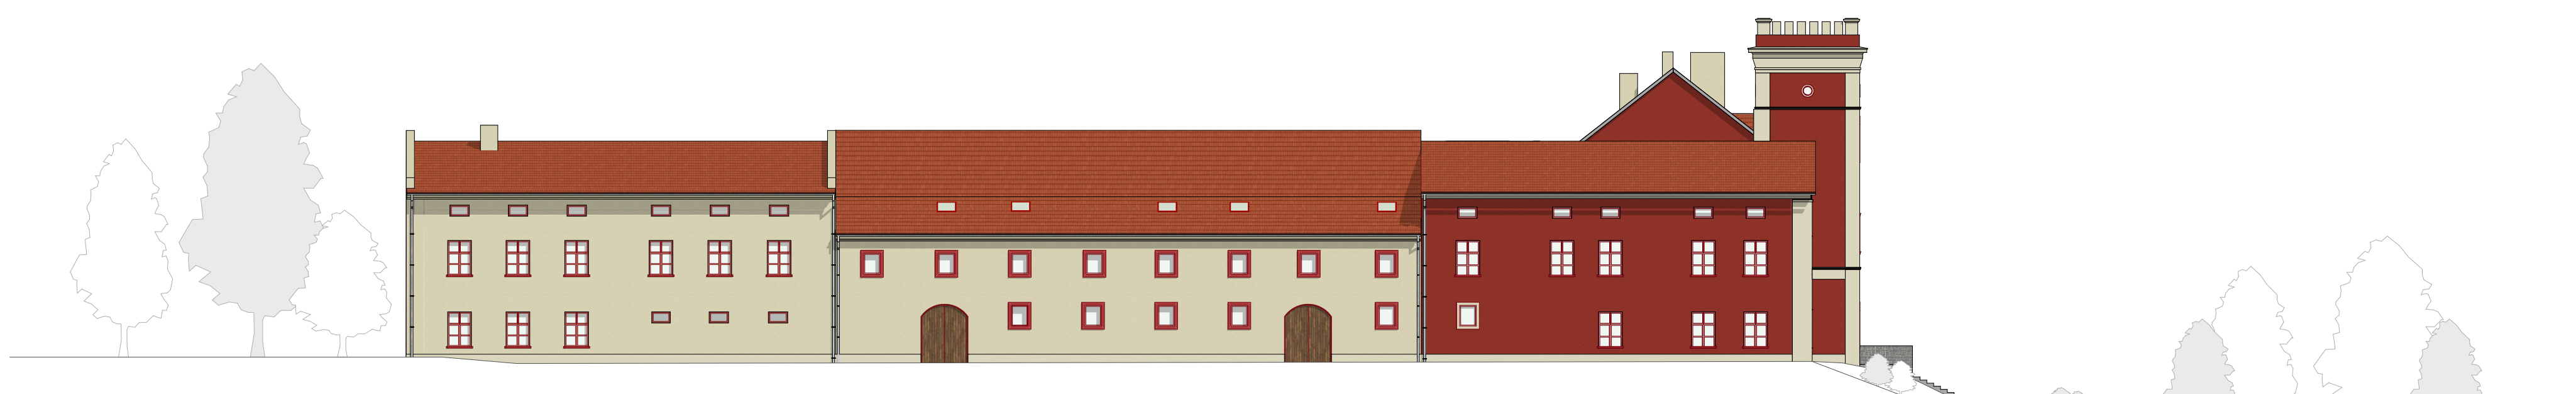

POHLED 04

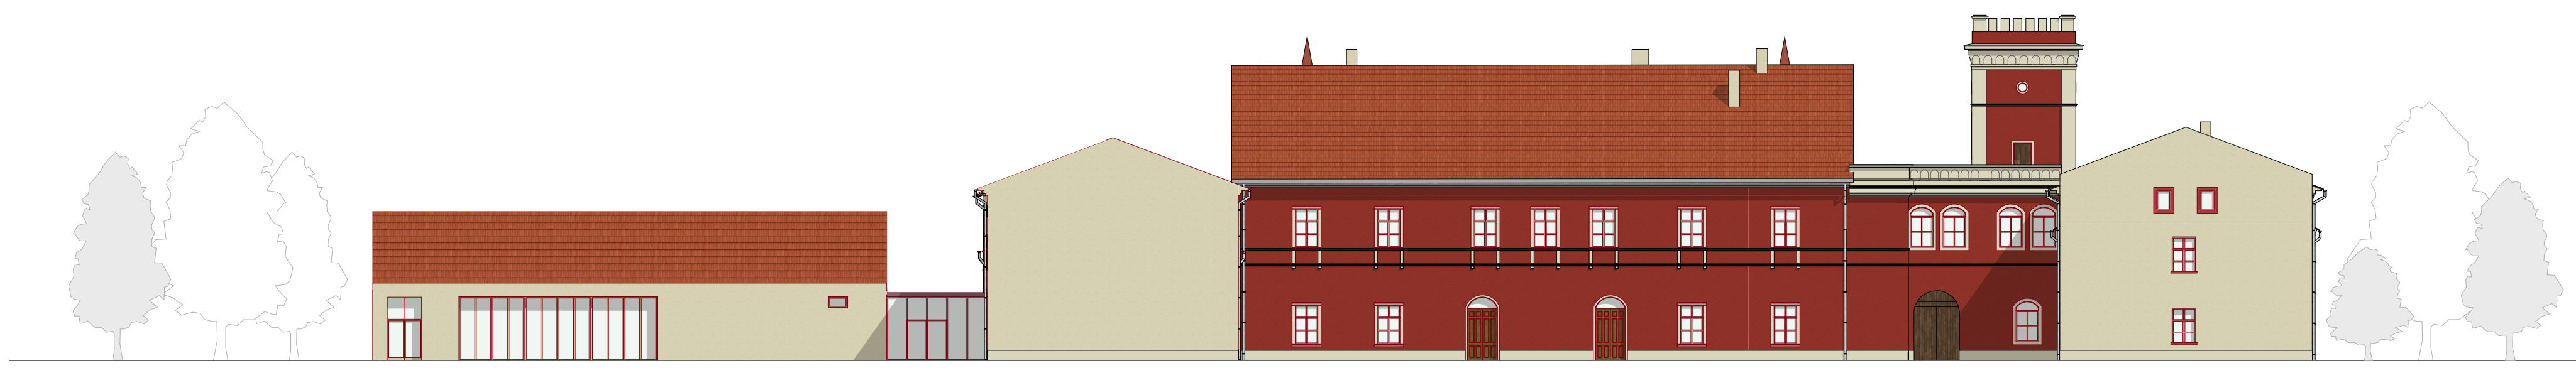

POHLED 02

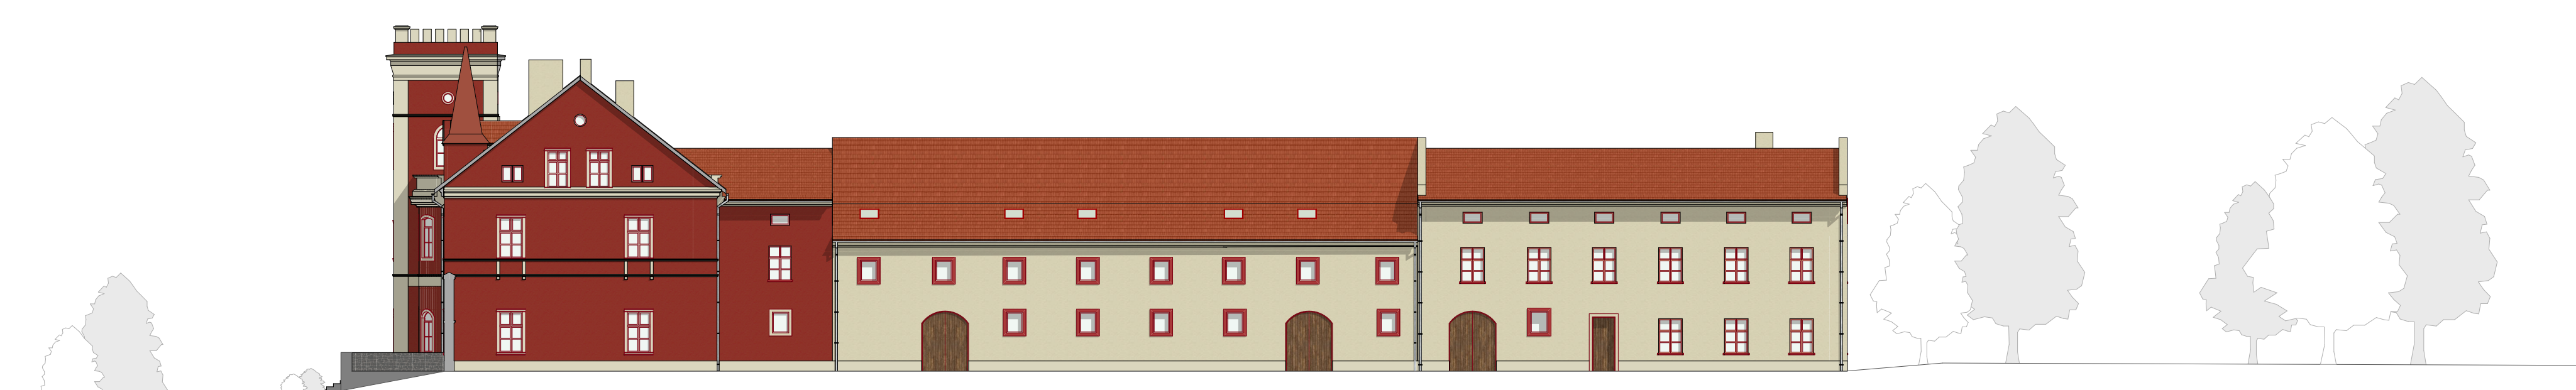

POHLED 05



POHLED 03



POHLED 06

