

DOMOV VELEŠÍN

FARSKÁ ZAHRA DA

DOMOV PRO SENIORY

PETRA NOVÁKOVÁ

ZS 24/25, ATSBP

ATELIÉR ŠESTÁKOVÁ-DVOŘÁK



DOMOV V ZAHRADÁCH


Velešín

Dům pro seniory se nachází ve městě Velešín v Jihočeském kraji u Českého Krumlova, na území farské zahrady, v blízkosti ulice Na Humnech. Oblast Na Humnech je aktuálně v procesu územního plánování. V současnosti se zde nacházejí průmyslové objekty. Nedaleko farské zahrady jsou rybníky. Město se nachází u vodní nádrže Římov.

Domov pro seniory je navržen s ohledem na své okolí. Jeho tvar vychází z linie směru ulice Na Humnech. Díky podchodu umožňuje průchod na dlouhou pěšinu vedoucí k rybníku. Tvar budovy vytváří vlastní náměstí, který poskytuje veřejný prostor pro setkávání, odpočinek nebo aktivity formou zahradničení, díky truhlíkům, které se zde také vyskytují. Před objektem na náměstí navazuje hlavní cesta, která je propojena s úzkou pěšinkou vedoucí do uličky, která končí mezi domy hlavního náměstí města.

Jedná se o bezbariérový dům se dvěma nadzemními a jedním podzemním podlažím. V podzemí jsou umístěny sklady, technické místnosti, prádelna, dílna a další potřebné místnosti pro funkci objektu. Přízemí zahrnuje jídelnu s vlastní kuchyní, knihovnu, rehabilitační prostor, kanceláře pro administrativu a přízemní pokoje. Druhé nadzemní podlaží obsahuje dvoulůžkové pokoje pro seniory, společenské prostory a sesterny.


Budova je zasazena do území tak, aby nerušila krajinnou osu v prostoru farní zahrady. Návrh zachovává původní krajinný ráz včetně významných stromů, které jsou součástí řešení objektu.

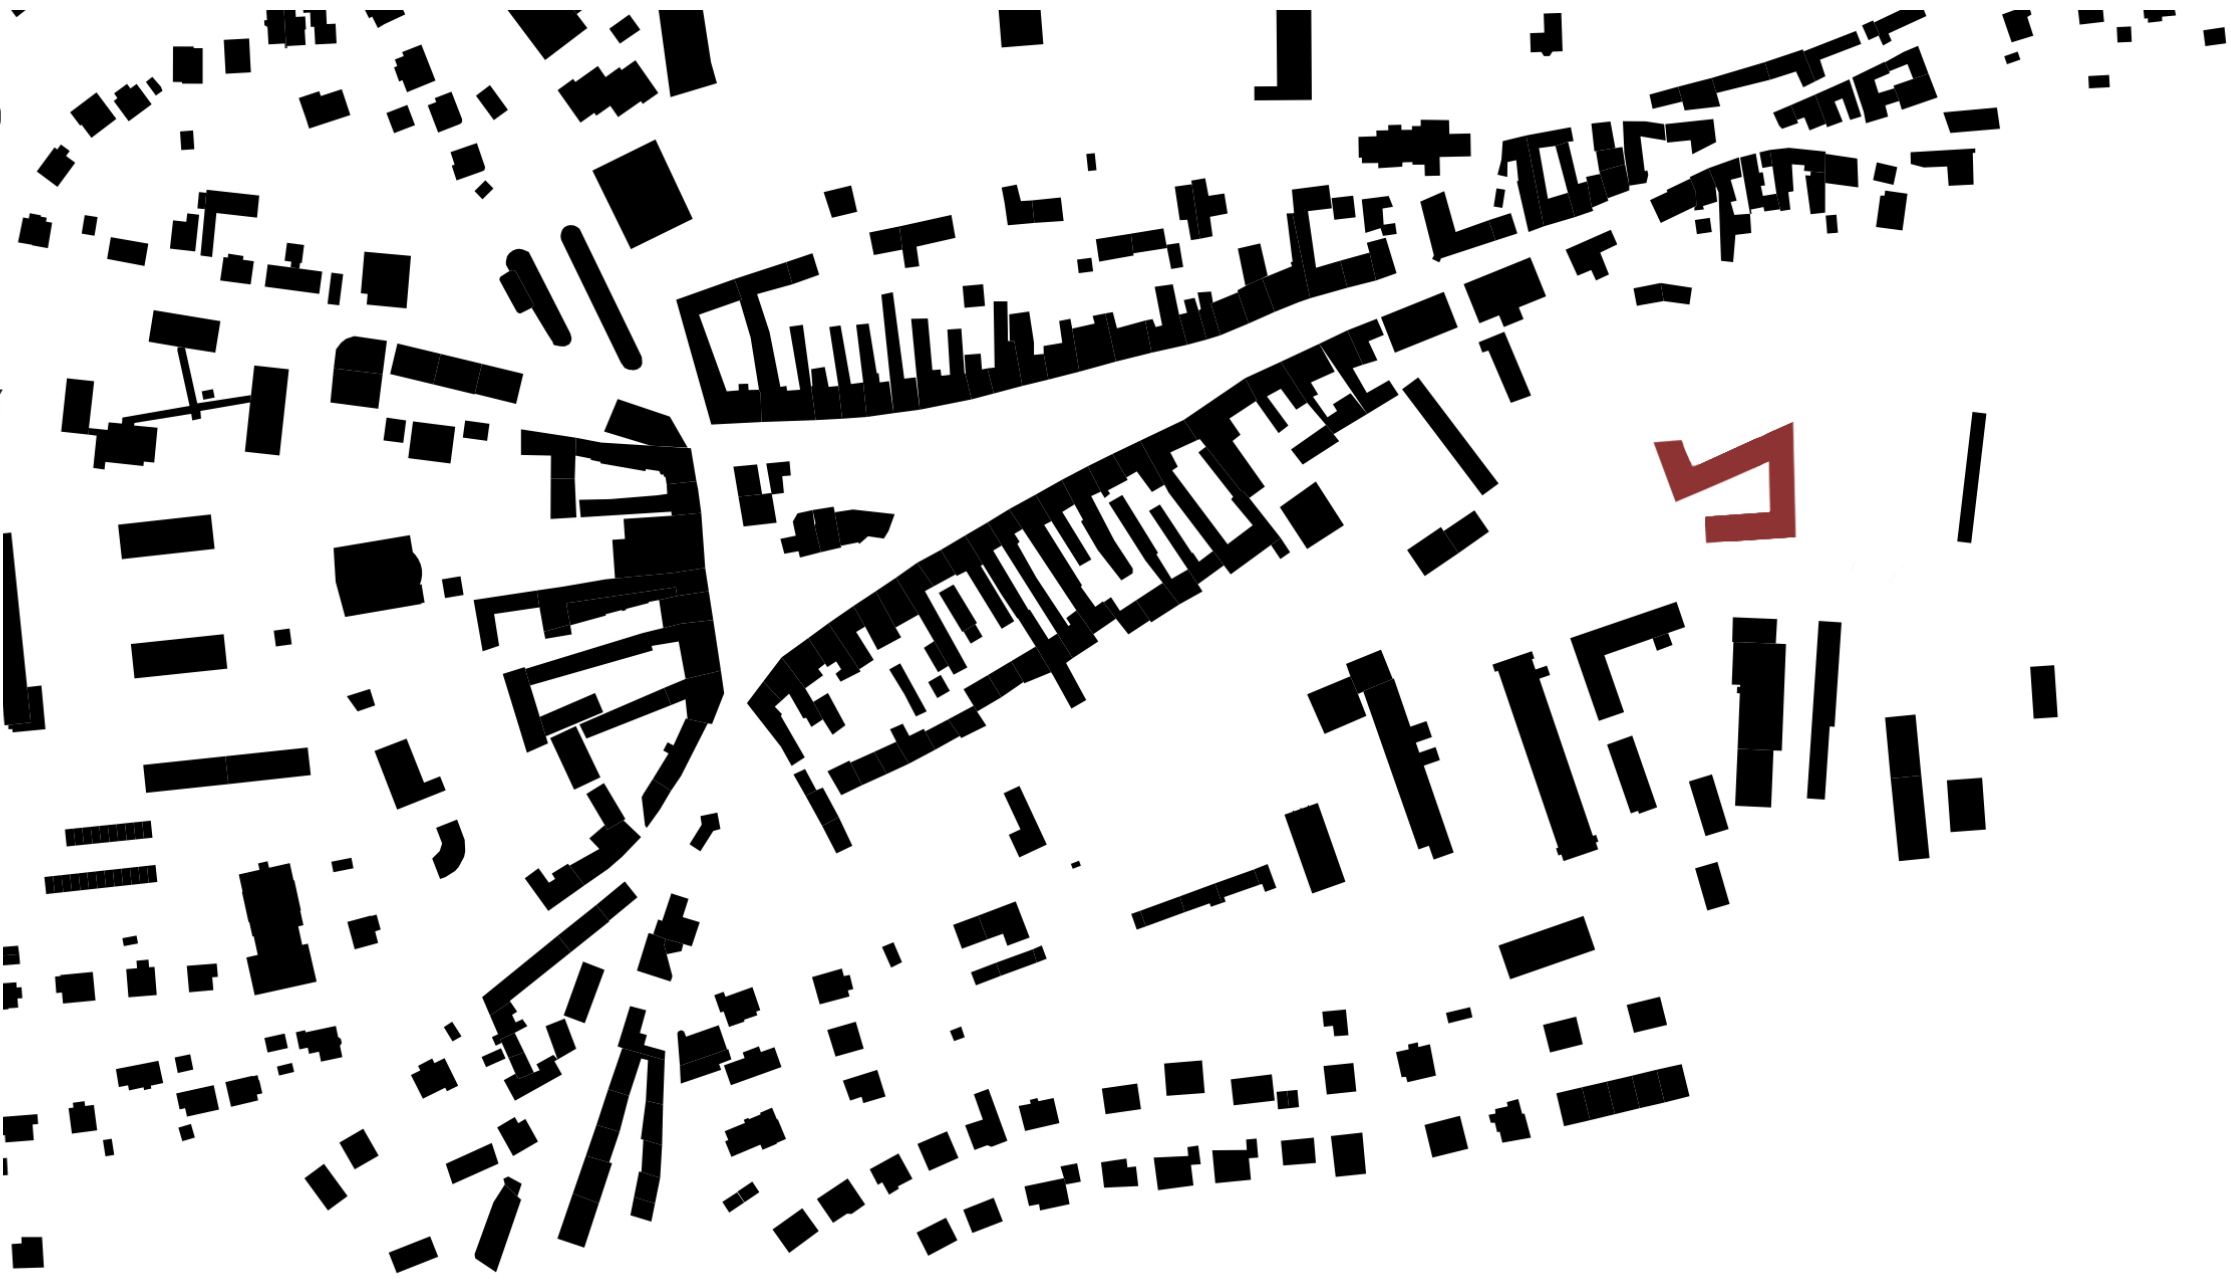

0 5 15 30 50 75 105 [m]

SCHWARZPLAN 1:2500



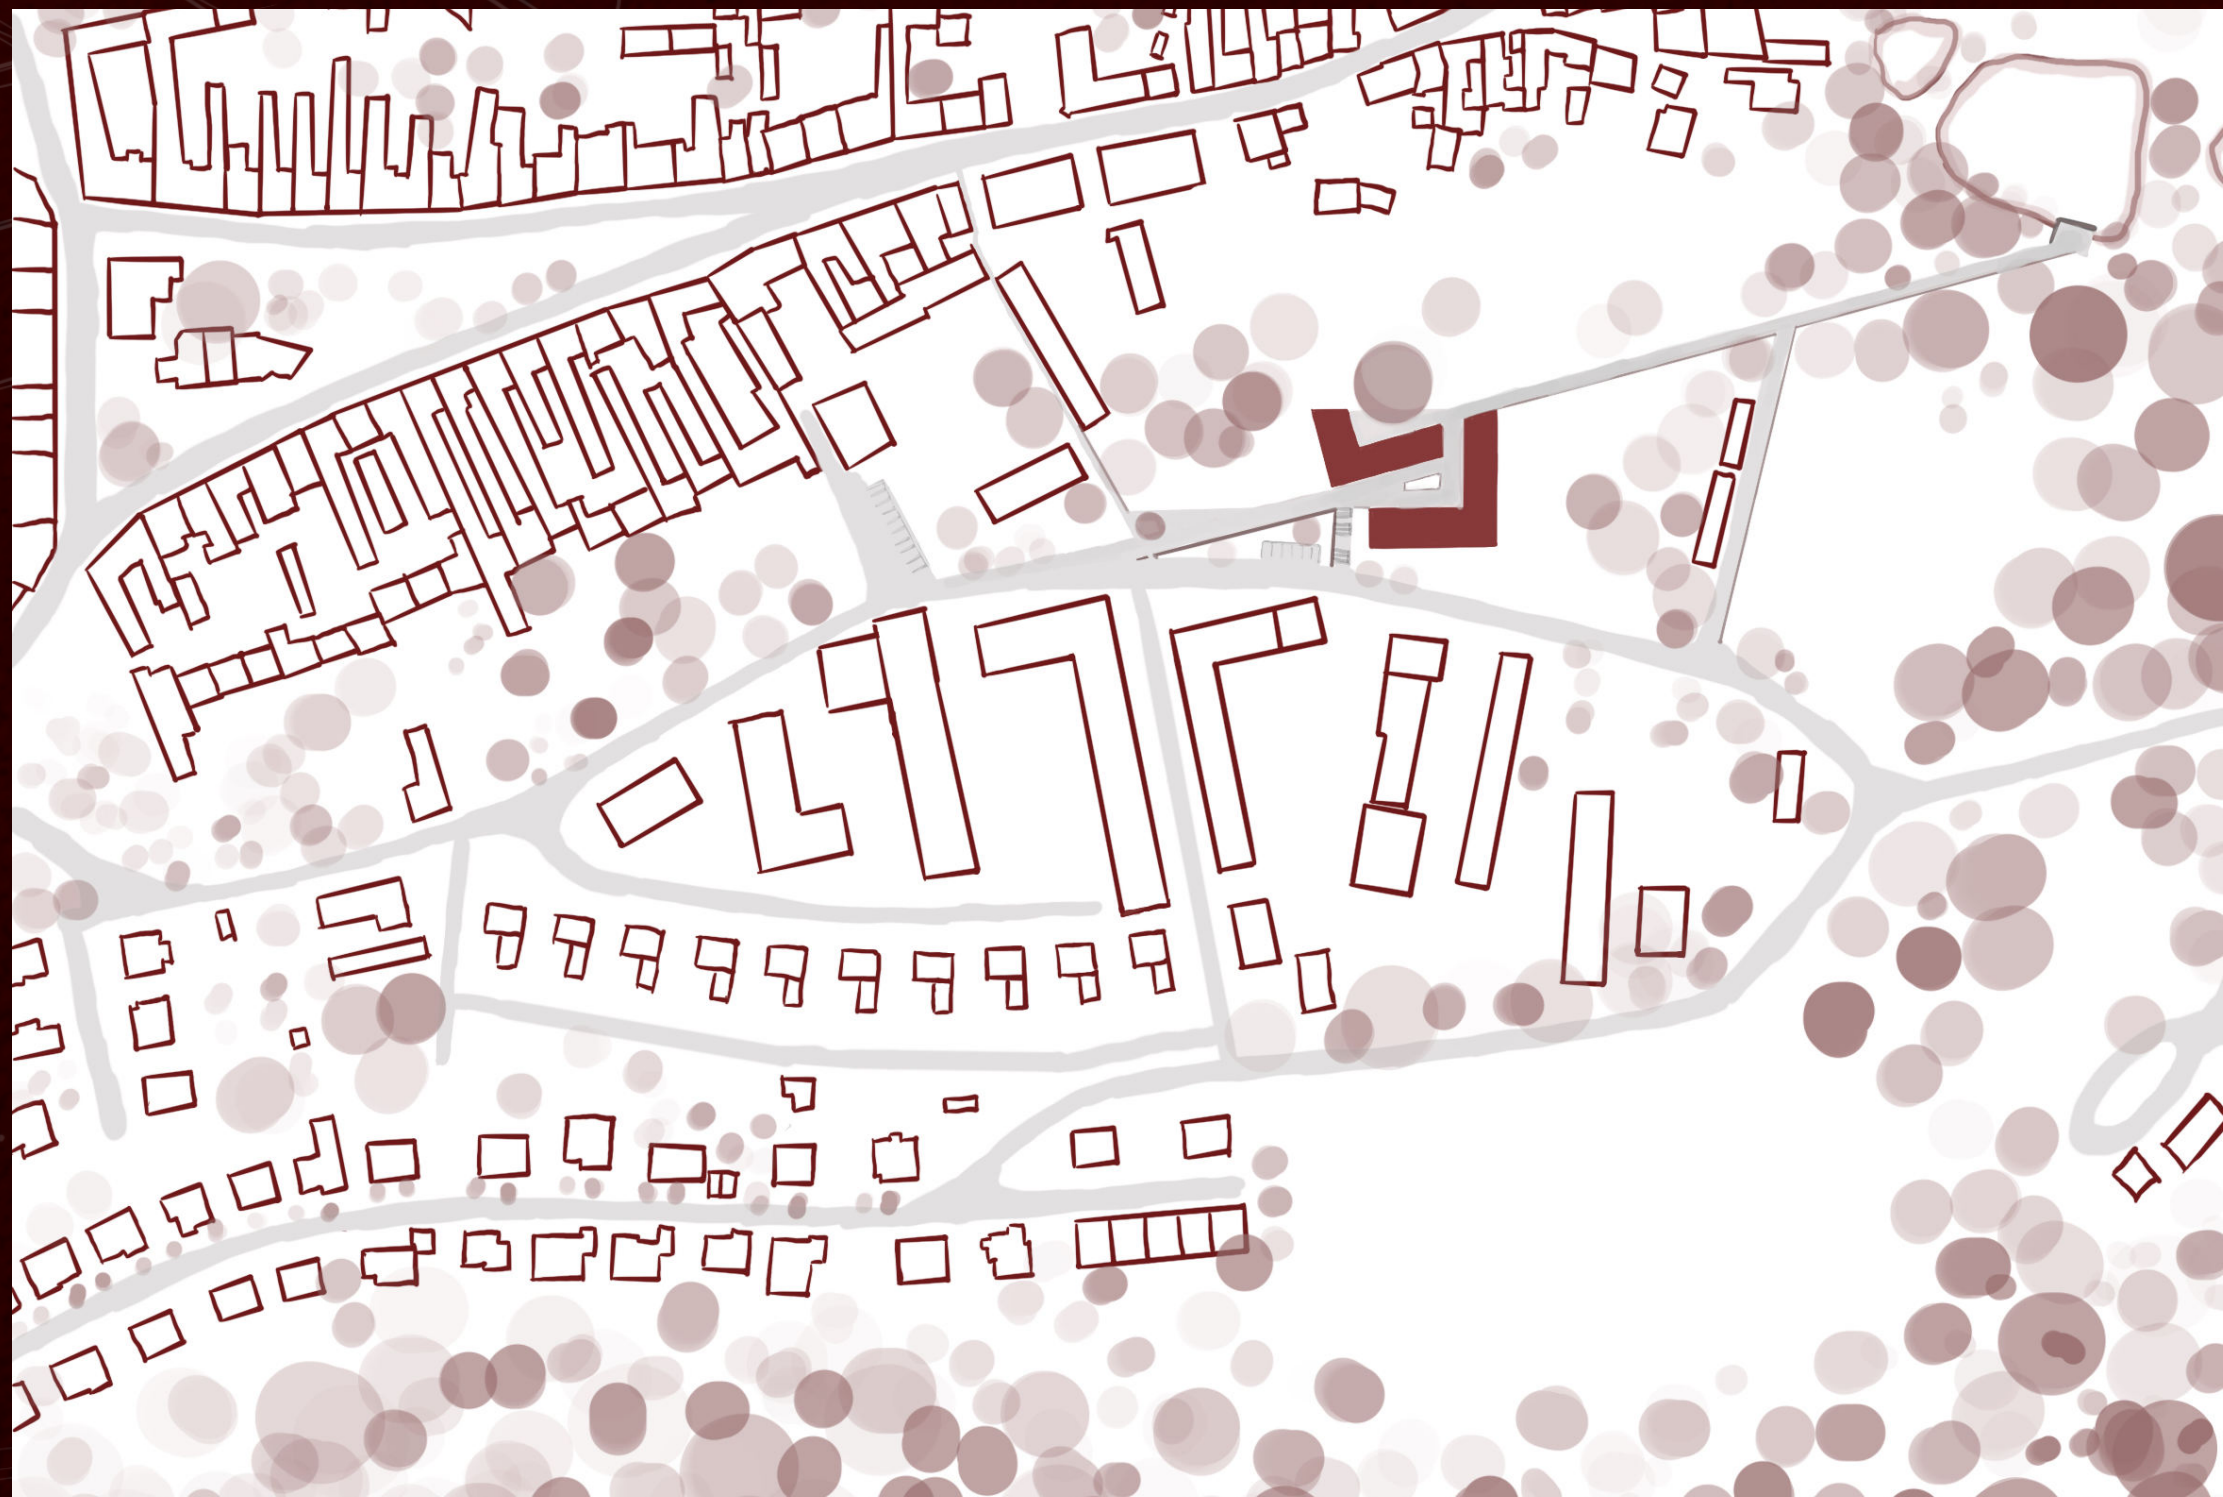

0 5 15 30 50 75 105 [m]

SITUACE 1:2000




6412
➔





- LEGENDA MÍSTNOSTÍ
- 0.1 Technické místnosti
 - 0.2 Prádelna
 - 0.3 Dílna
 - 0.4 Sklady
 - 0.5 Sklad odpadů

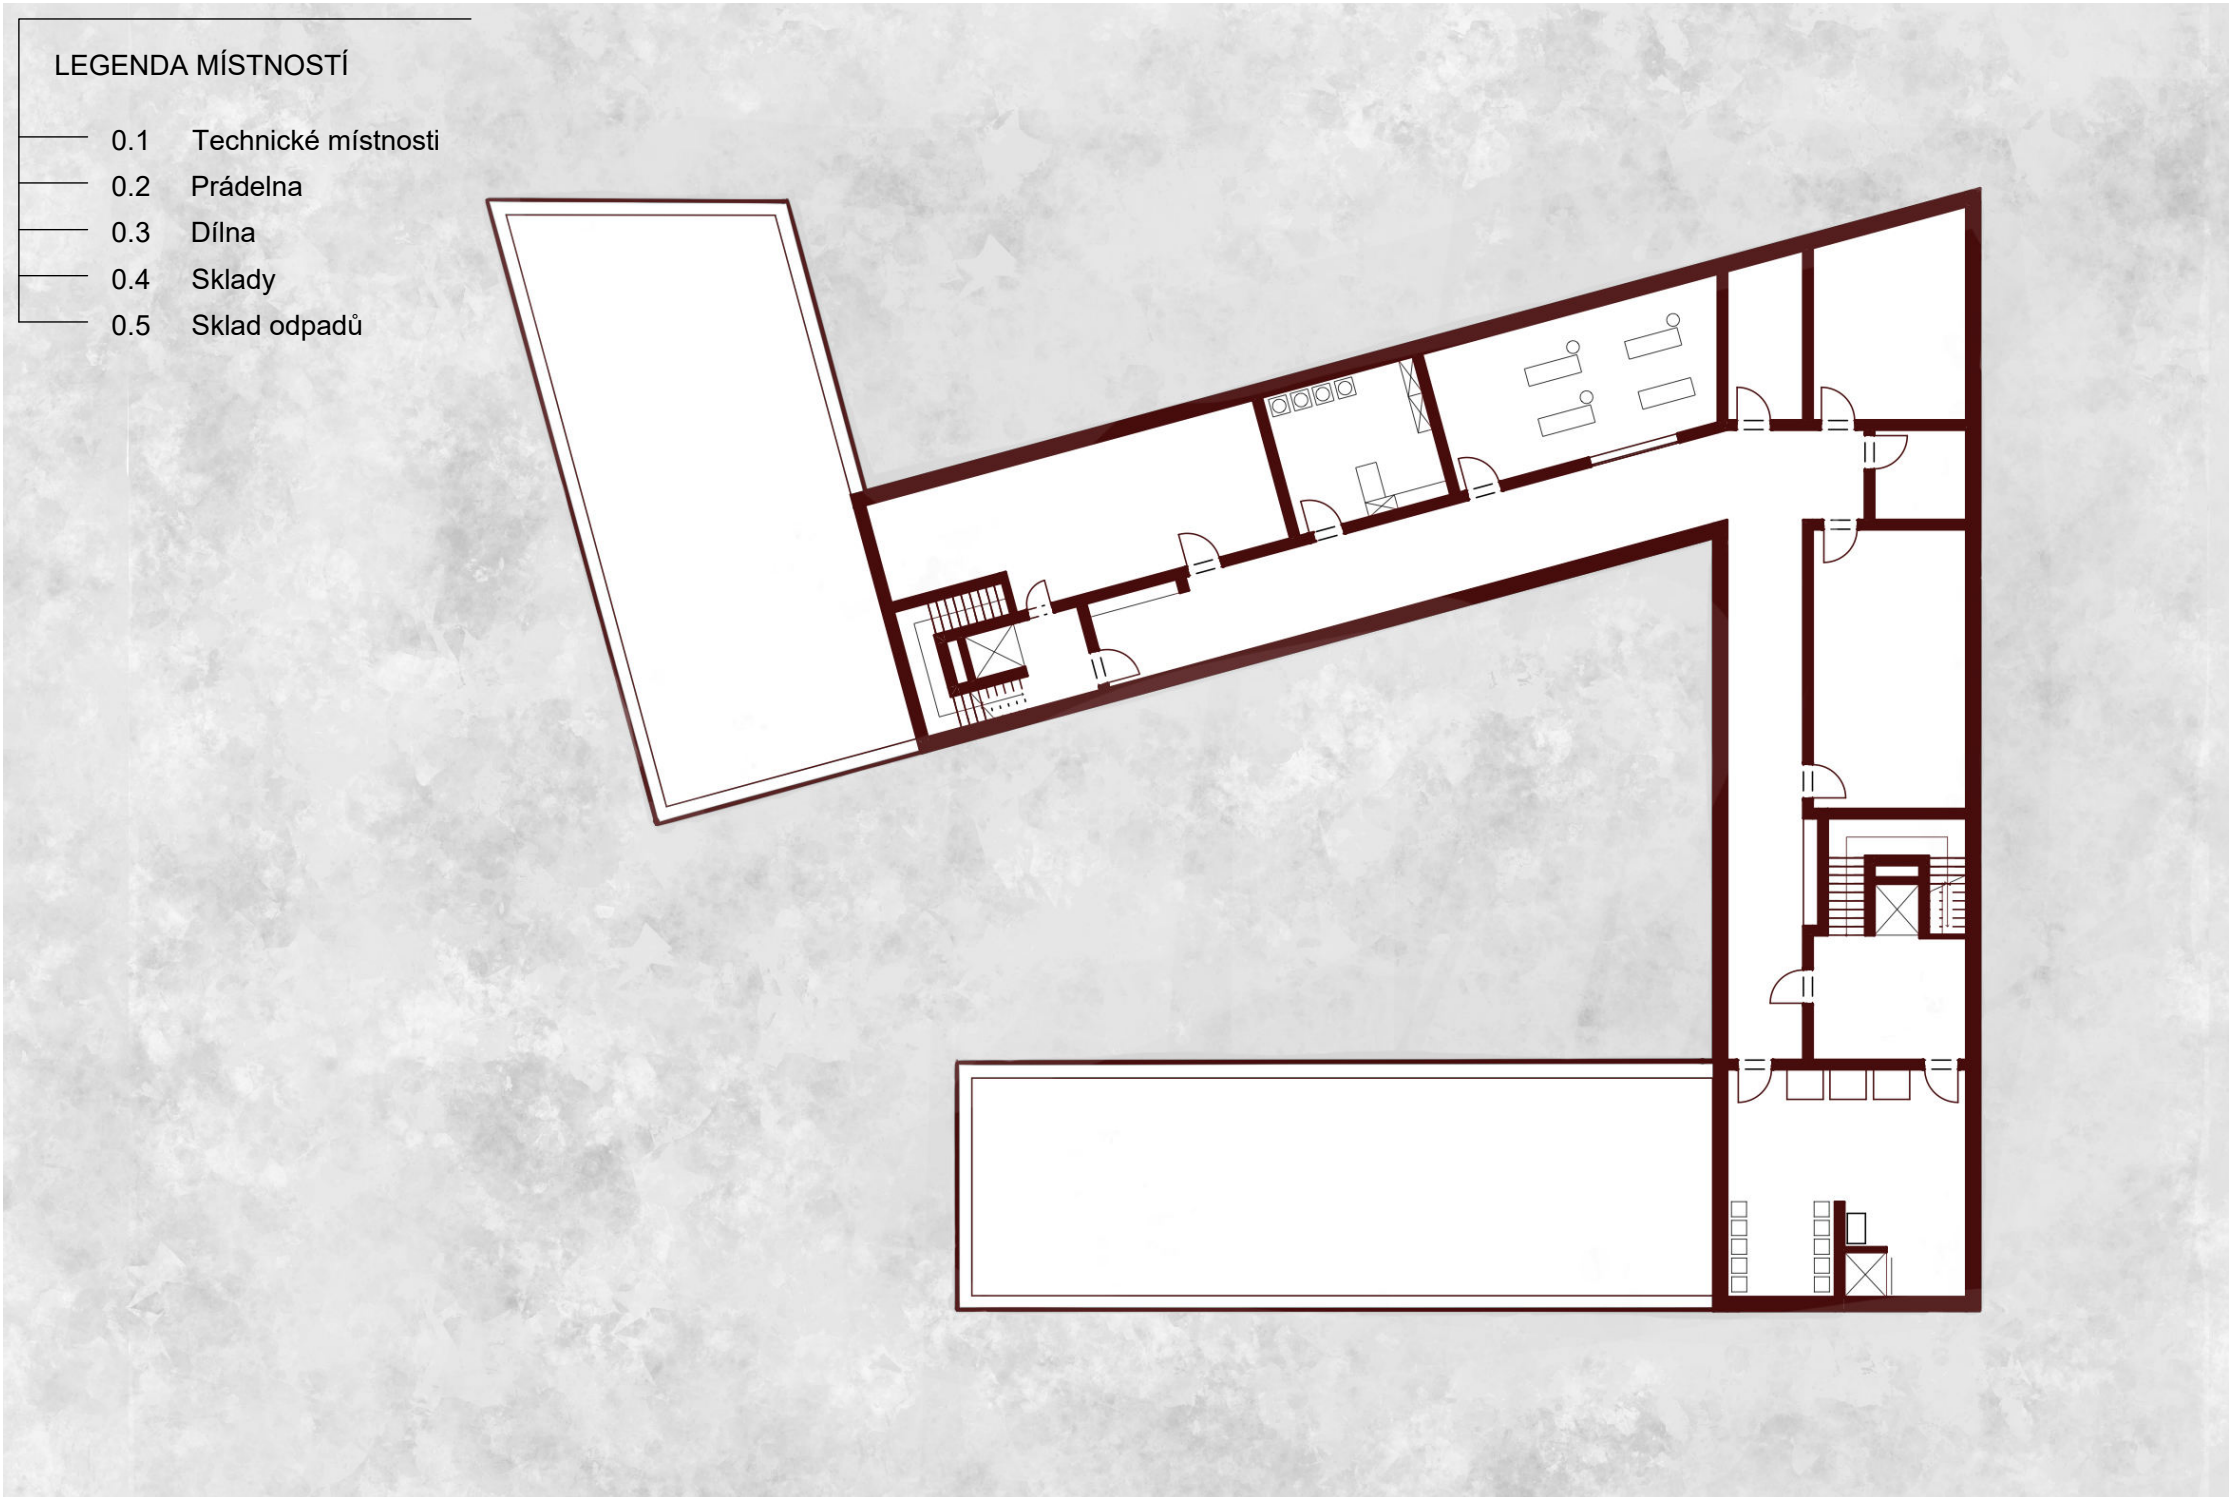

0 1 3 6 10 15 [m]

PŮDORYS PP 1:250



- LEGENDA MÍSTNOSTÍ
- 1.1 Jídelna
 - 1.2 Recepce
 - 1.3 Knihovna
 - 1.4 Rehabilitace
 - 1.5 Pokoje
 - 1.6 Kancelář
 - 1.7 Společenská místnost




0 1 3 6 10 15 [m]

PŮDORYS 1.NP 1:250




- LEGENDA MÍSTNOSTÍ
- 2.1 Společenské místnosti
 - 2.2 Pokoje
 - 2.3 Sesterny
 - 2.4 Externí spol. místnost

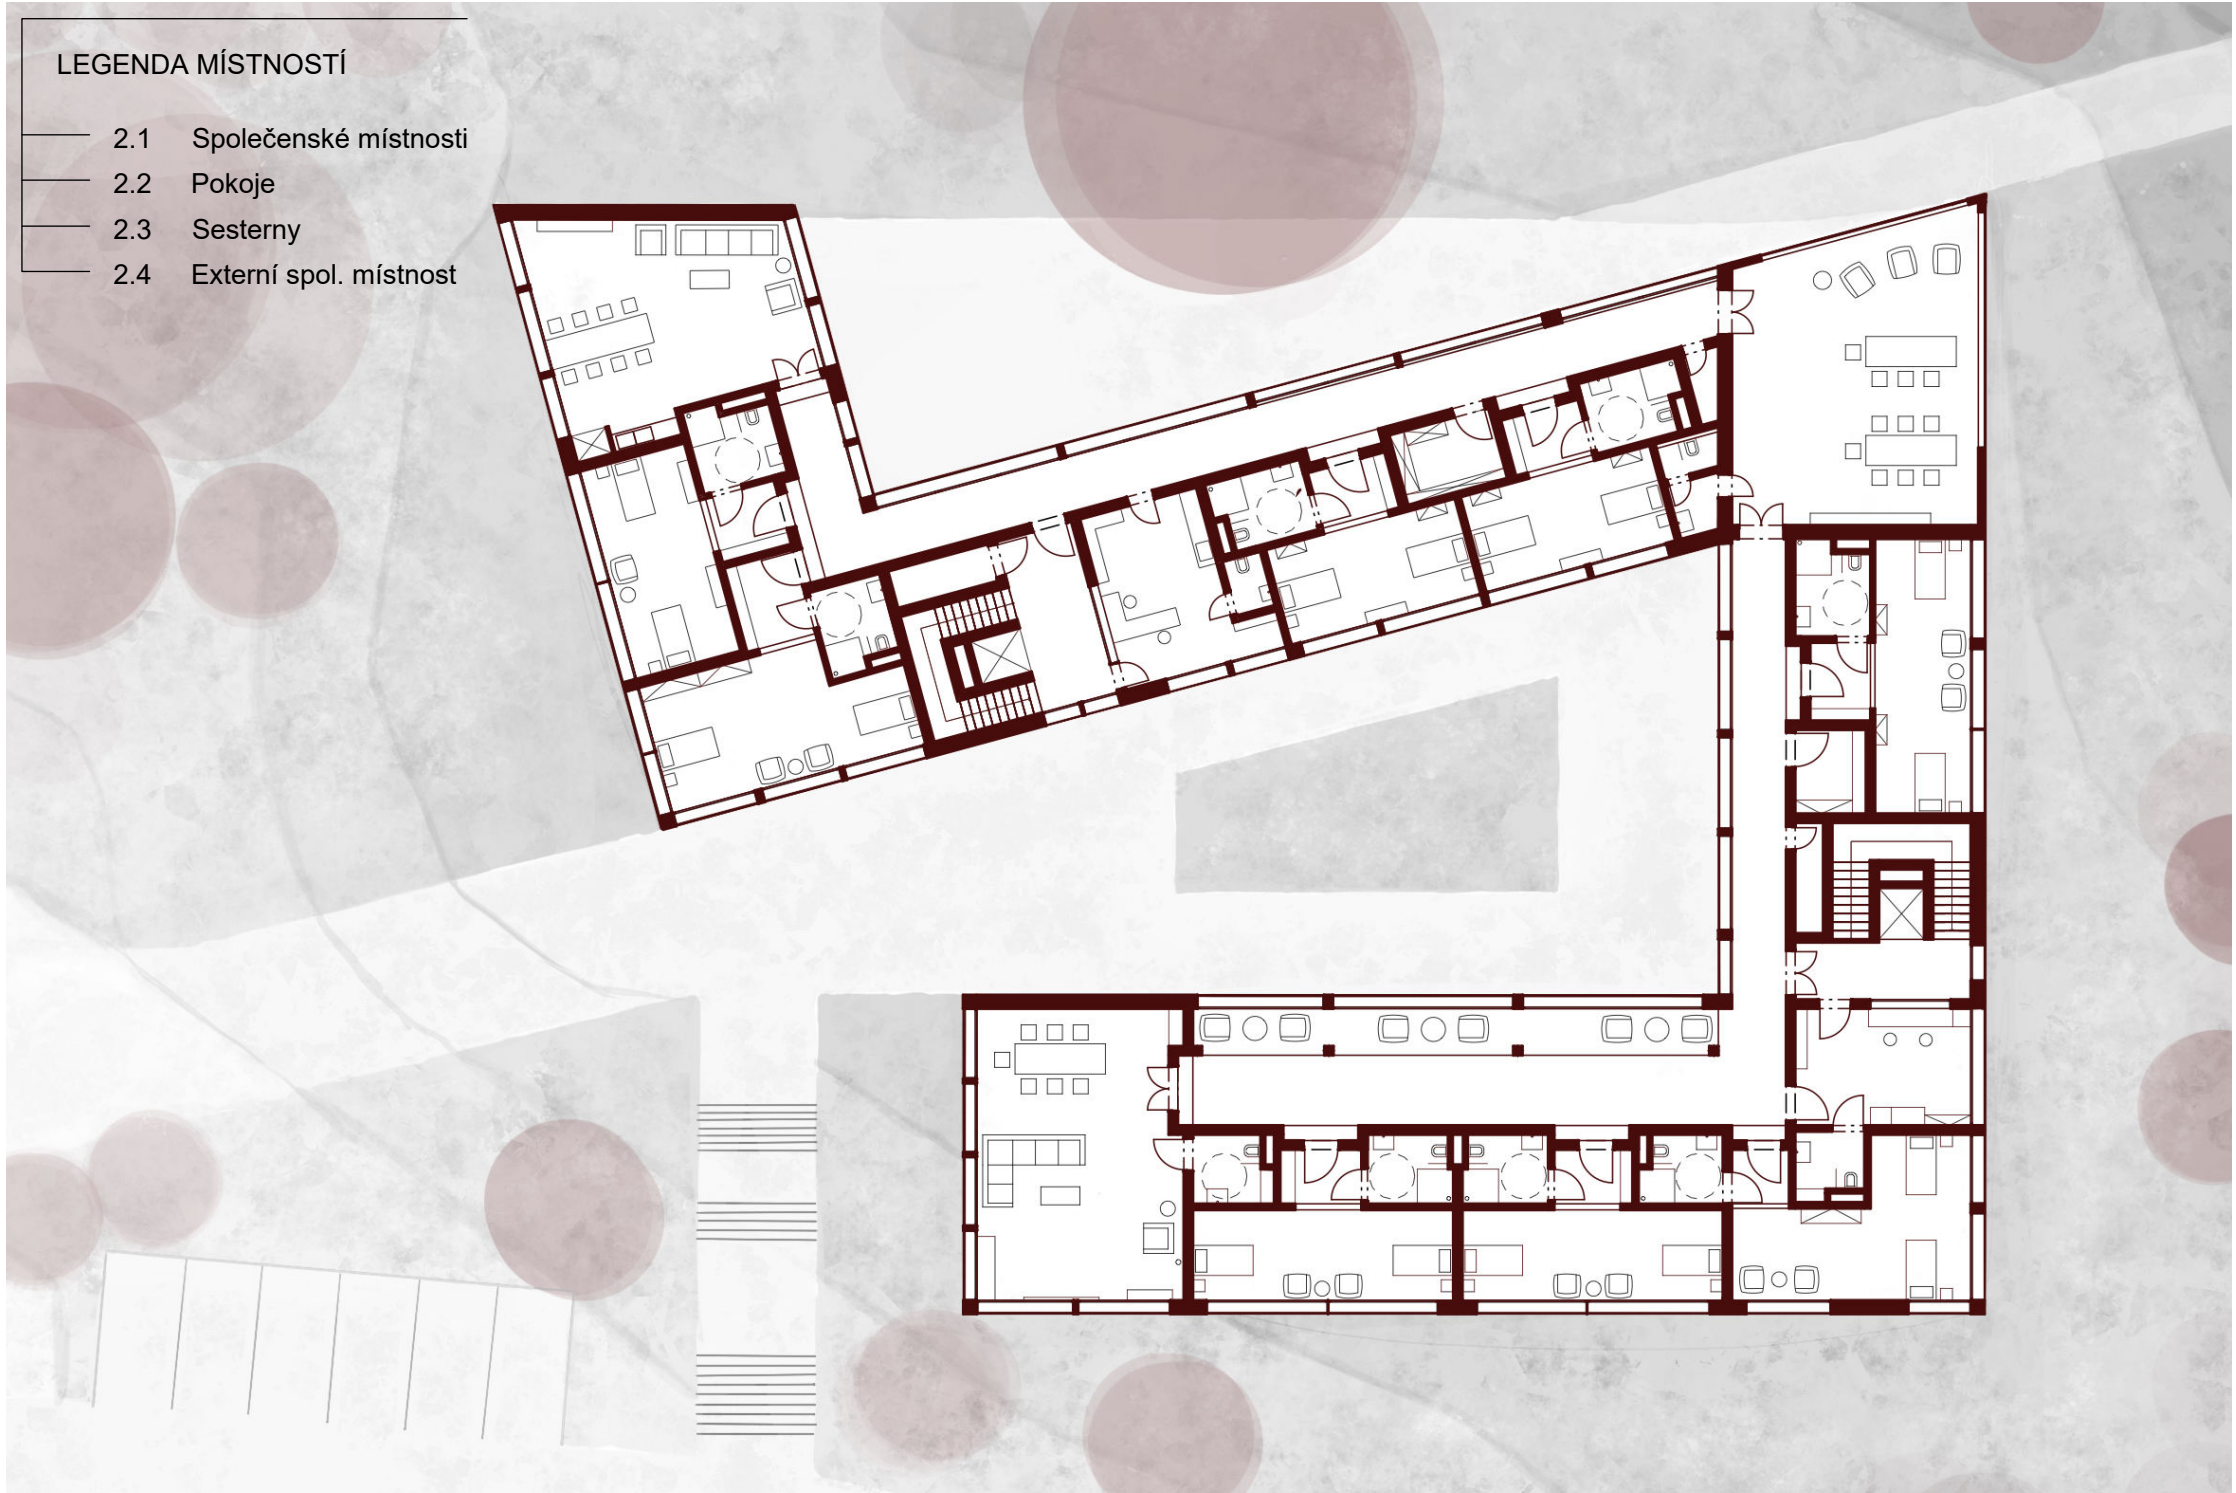

0 1 3 6 10 15 [m]

PŮDORYS 2.NP 1:250




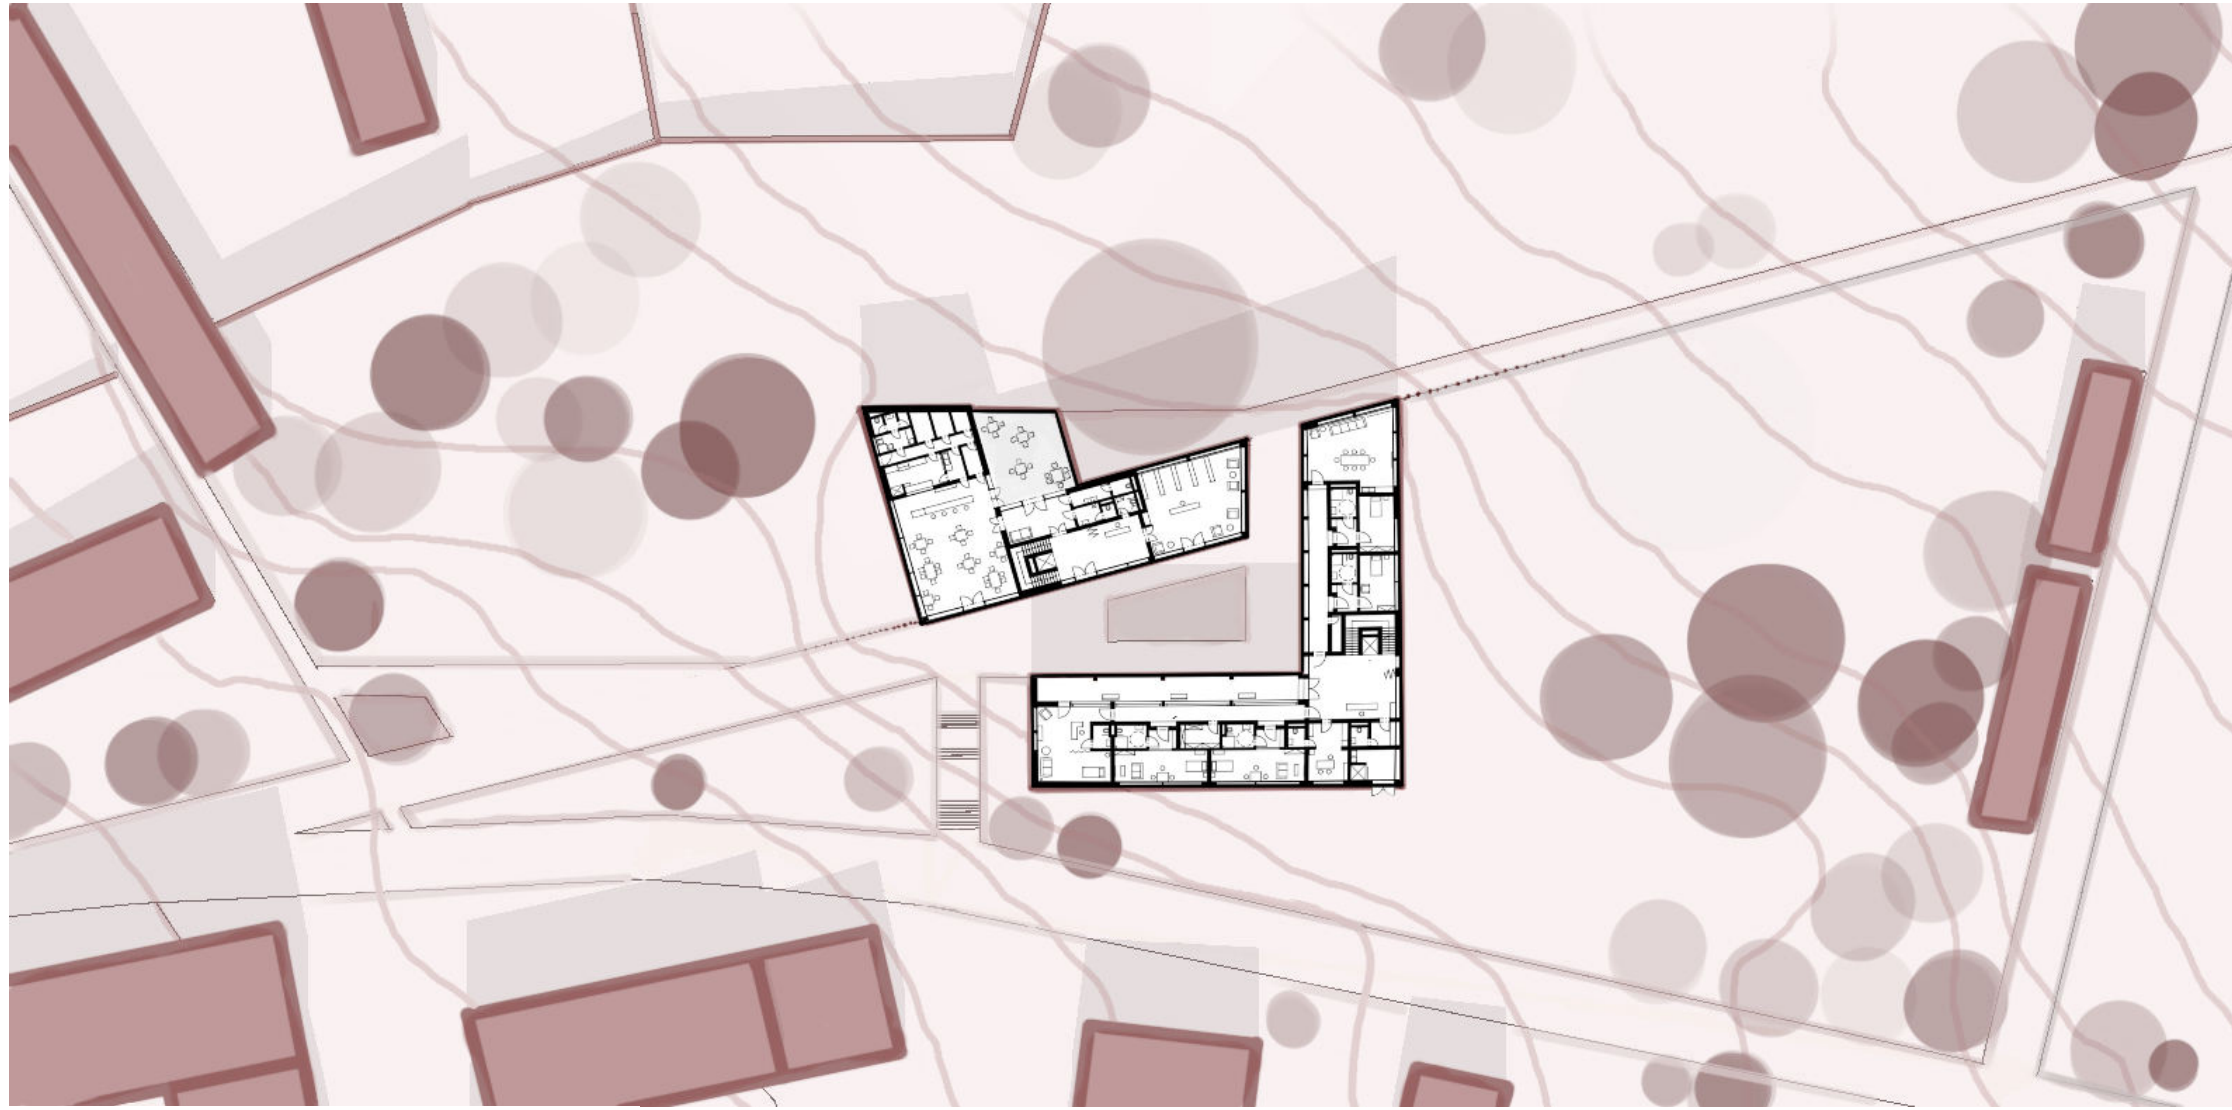


01,5 4,5 9 15 22,5 31,5 [m]

SITUACE 1:700





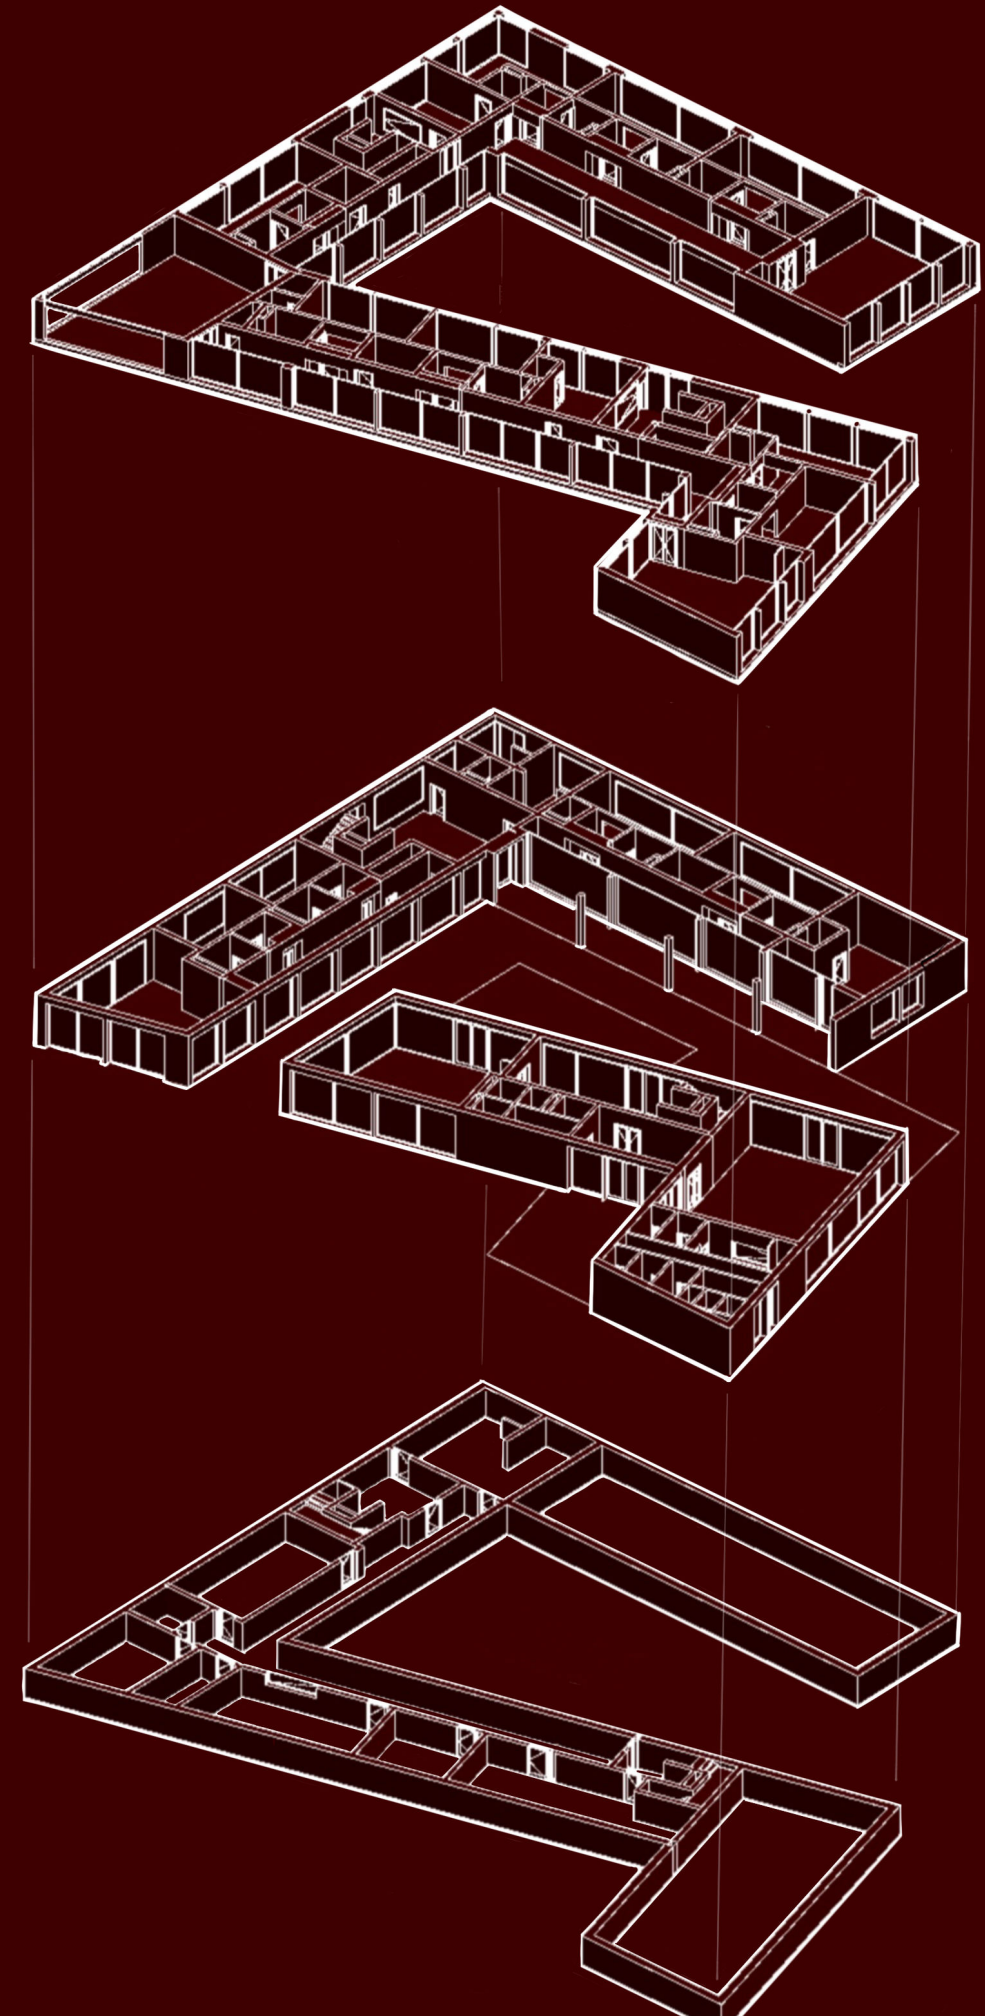
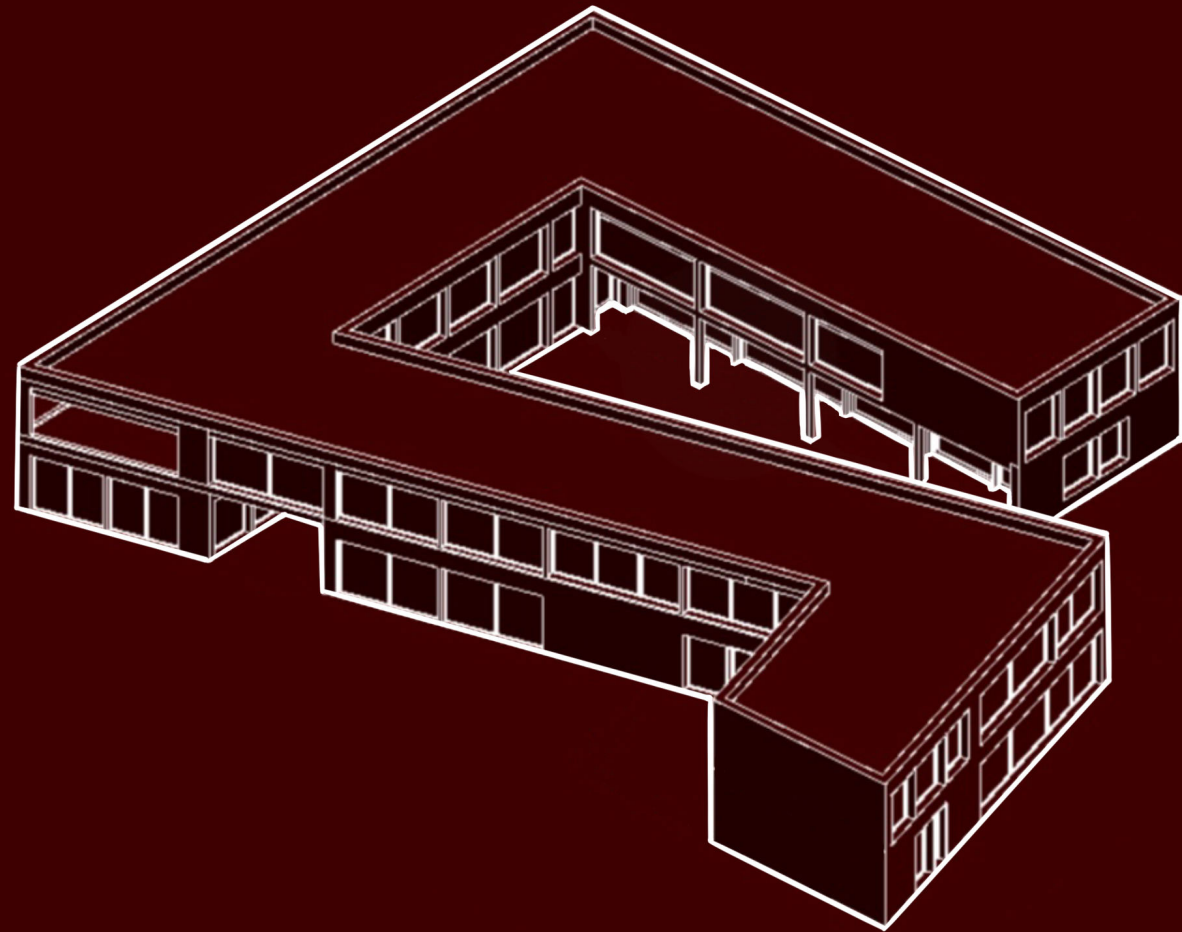




SEVERNÍ POHLED 1:250






JIŽNÍ POHLED 1:250

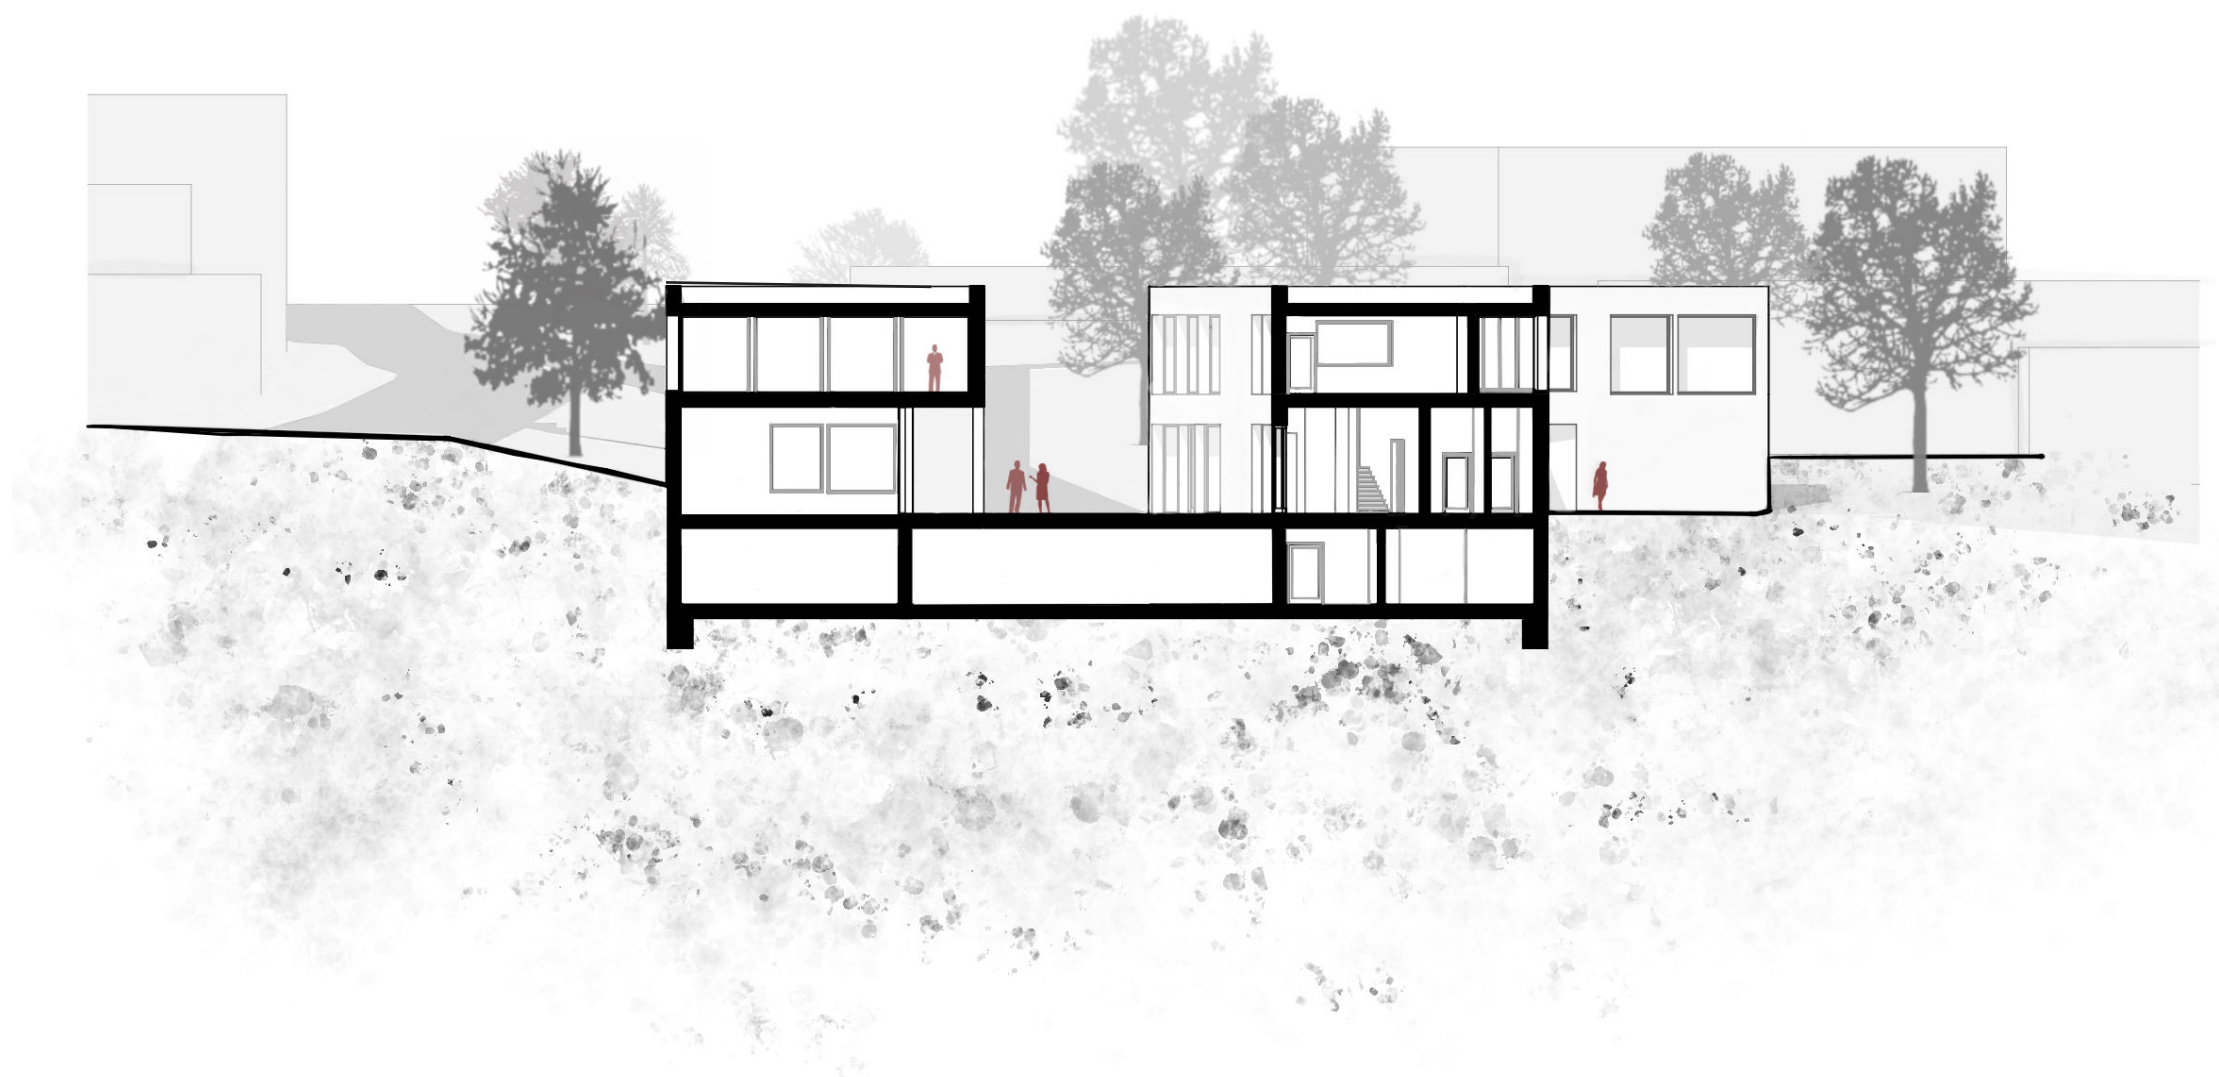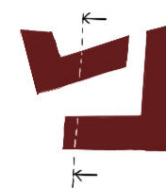

0 1 2 3 4 5 [m]

PŘÍČNÝ ŘEZ 1:250

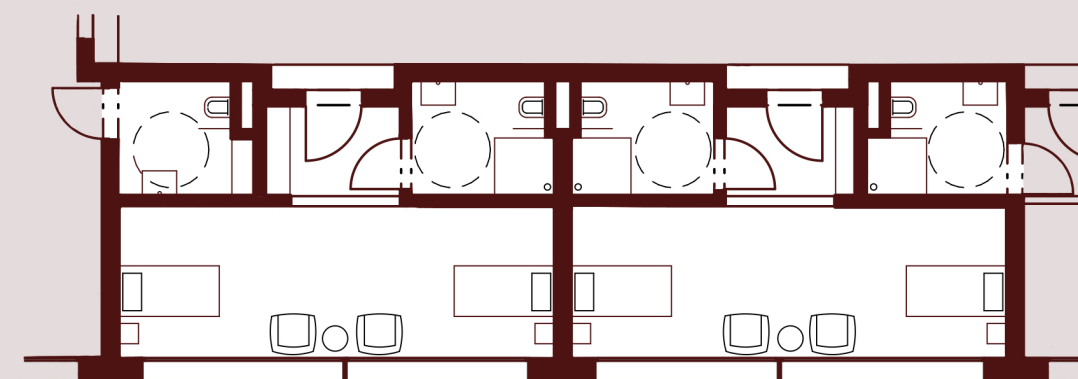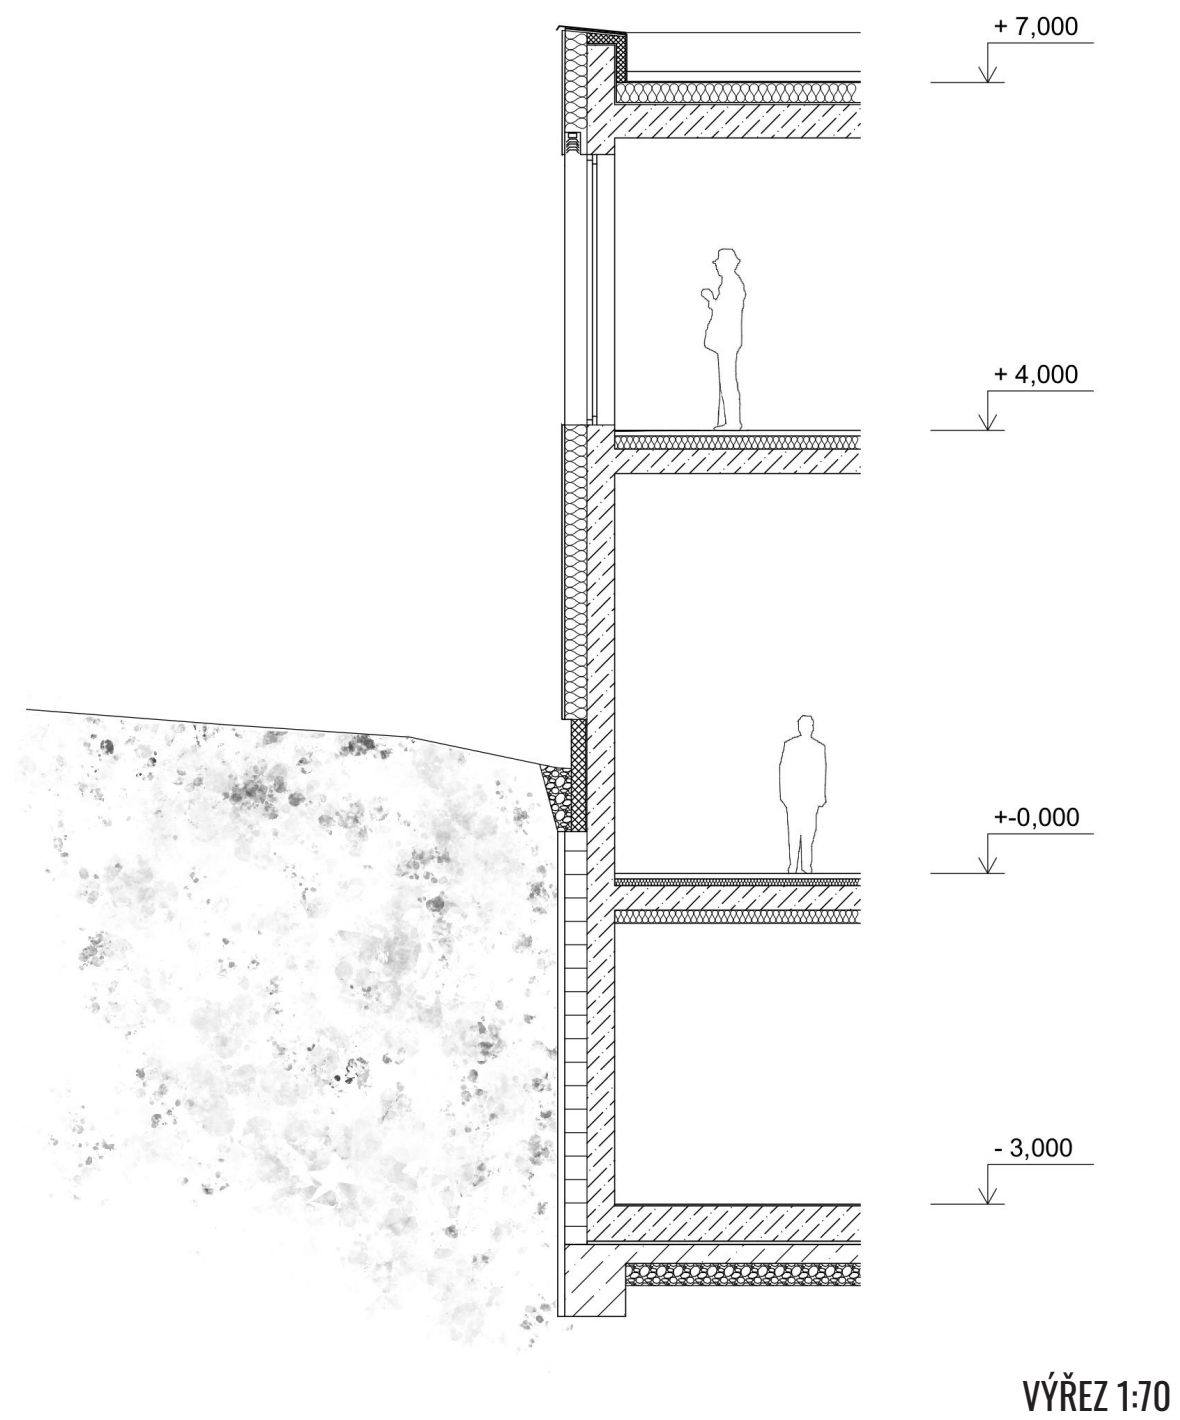

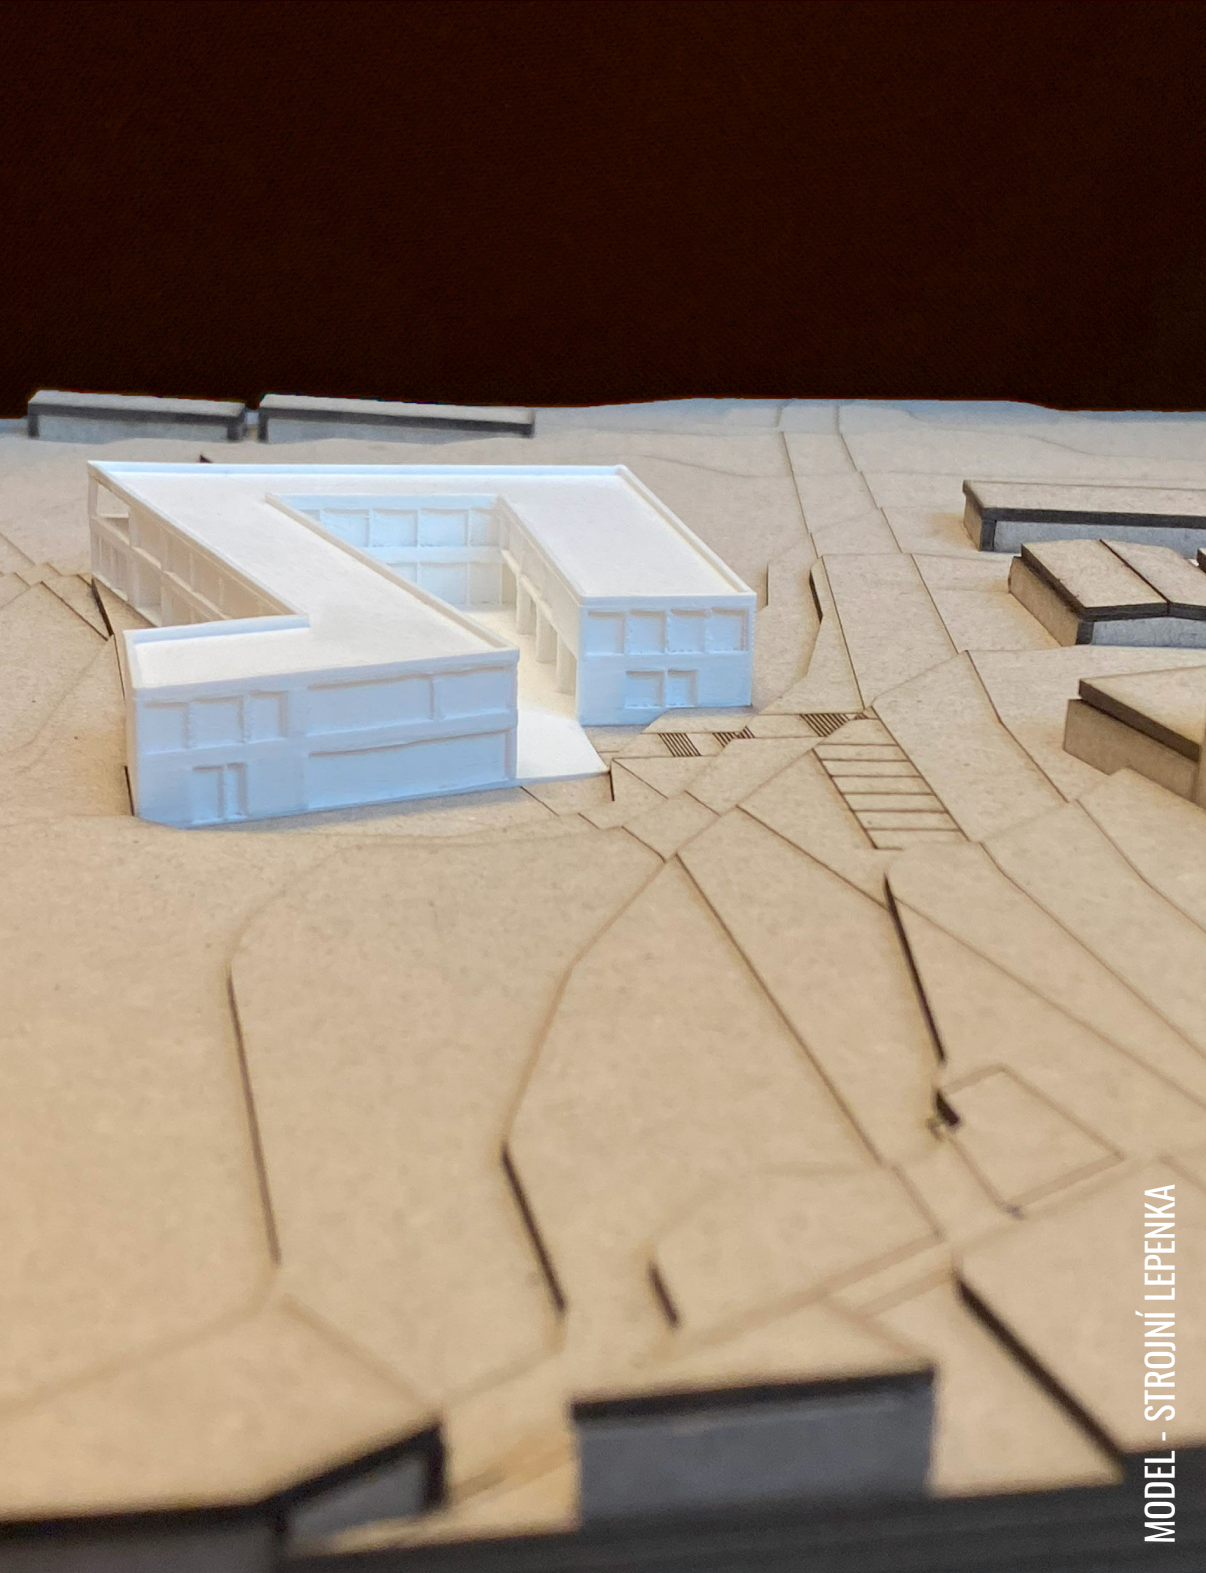

MODEL - STROJNÍ LEPENKA

