


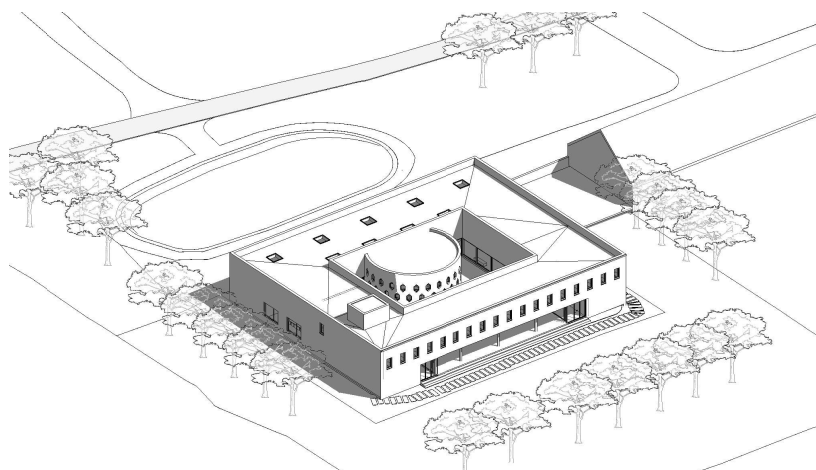

PORTFOLIO K BAKALÁŘSKÉ PRÁCI

KLÁŠTER VILÉMOV



ČESKÉ VYSOKÉ UČENÍ TECHNICKÉ
FAKULTA ARCHITEKTURY

Vedoucí práce:	prof. Ing. arch. Ján Stempel, Ph.D
Vypracoval:	Veronika Krocová
Akademický rok:	2024/2025



STUDIE PRO BAKALÁŘSKOU PRÁCI


KLÁŠTER VILÉMOV

FAKULTA ARCHITEKTURY

Vedoucí práce: prof. Ing. arch. Ján Stempel, Ph.D

Vypracoval: Veronika Krocová

Akademický rok: 2024/2025

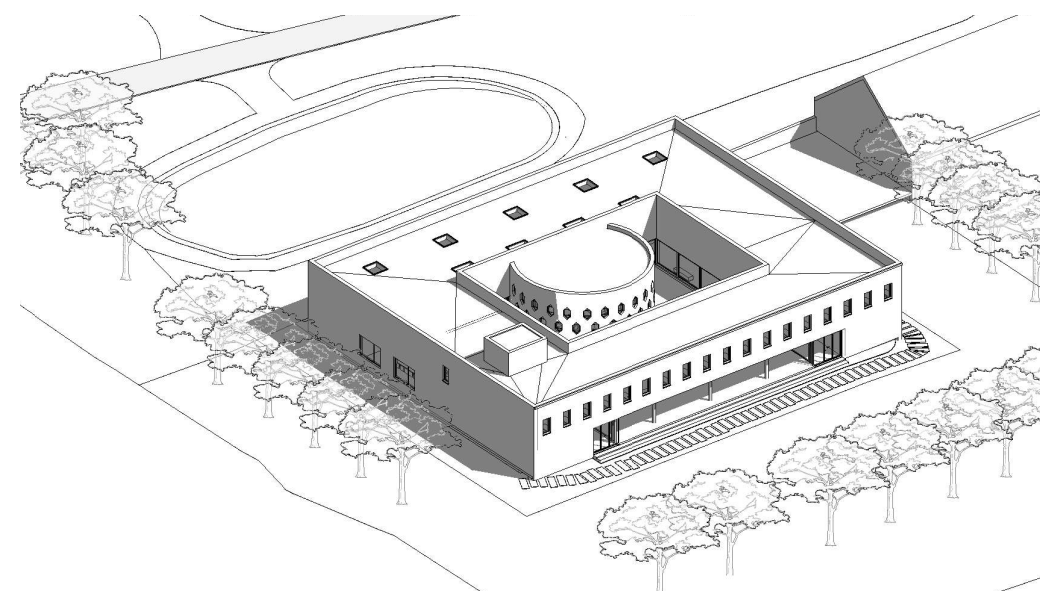


Klášter Vilémov

Navrhla jsem klášter ve Vilémově, který bude sloužit pro řeholníky benediktinského řádu. Tento návrh reflektuje životní styl mnichů a zároveň reaguje na okolní prostředí. Klášter je navržen jako dvoupodlažní budova, která striktně odděluje život mnichů od veřejně přístupné kostelní části.


Historicky byl Vilémov spojen právě s benediktinským řádem. Benediktinský klášter zde byl založen v roce 1119 a po staletí sloužil jako centrum duchovního života, vzdělanosti a manuální práce. Můj návrh na tuto tradici navazuje a snaží se obnovit historický význam tohoto místa, přičemž reflektuje potřeby současné doby.

Architektonické řešení je založeno na jednoduchém kubickém tvaru, jehož srdcem je hlavní duchovní prostor – kaple, umístěná uprostřed dispozice. Klášter je z vnější strany uzavřený a působí nepřístupně, čímž zajišťuje soukromí obyvatel. Naopak směrem do klášterní zahrady je stavba otevřená do krajiny-zahrady. Tato zahrada slouží mnichům jako prostor ke kontemplaci a meditaci a zároveň propouští světlo do vnitřního dvora, kde se nachází kaple.


Klášter je propojen s hospodářským objektem, který je obsluhován samotnými obyvateli kláštera. Toto propojení odráží tradice benediktinského řádu, který klade důraz na modlitbu, manuální práci a komunitní život. Celková koncepce návrhu zdůrazňuje rovnováhu mezi duchovním životem, funkčními potřebami a vztahy k přírodě i okolnímu prostředí.

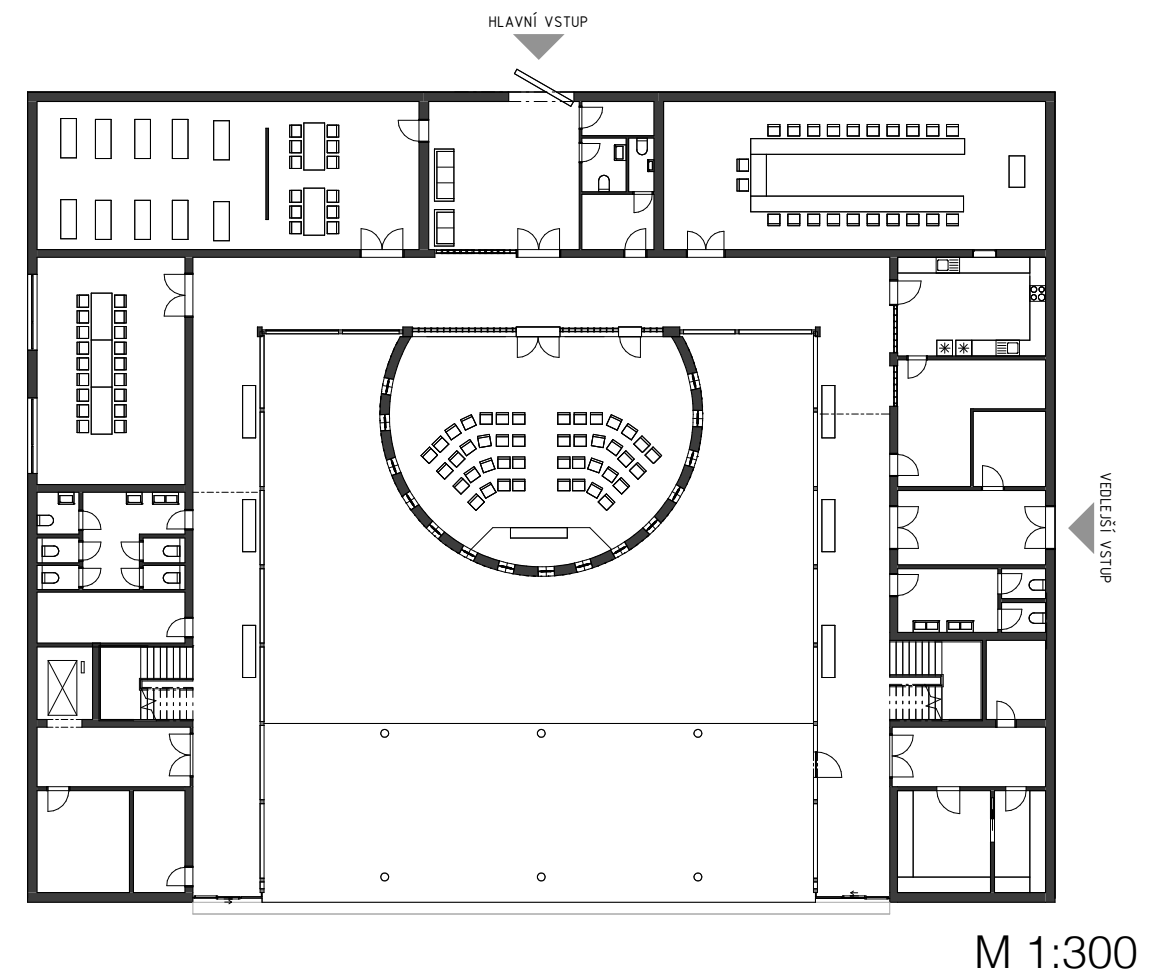

M 1:300

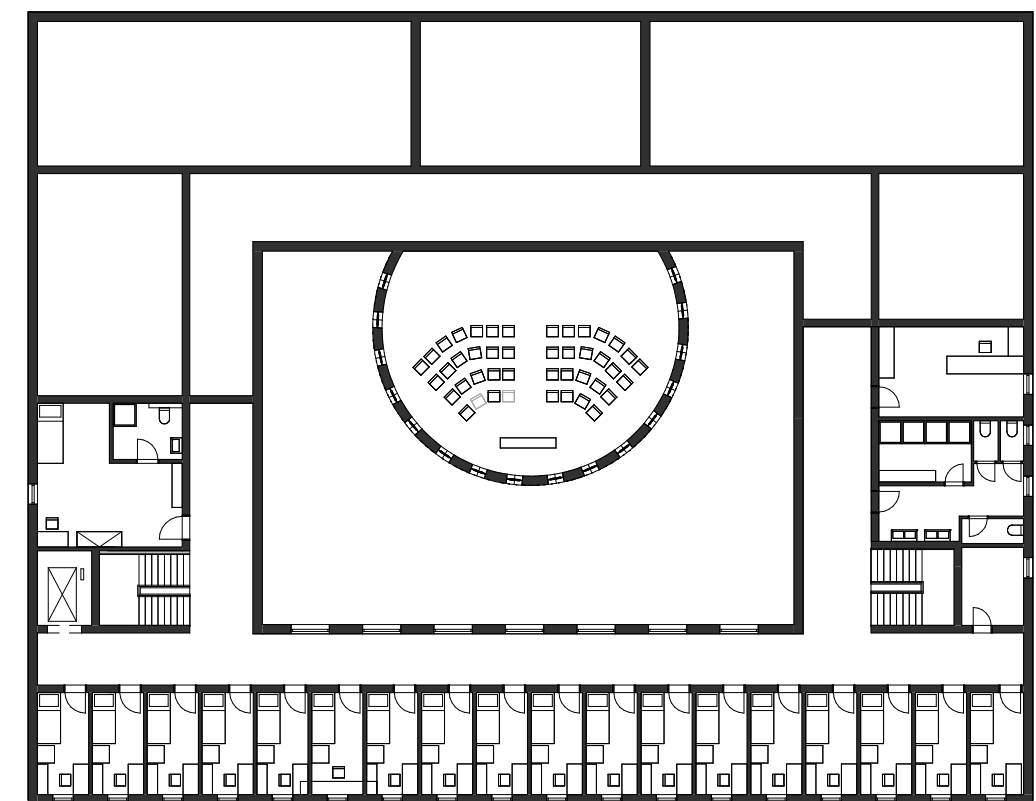


M 1:300

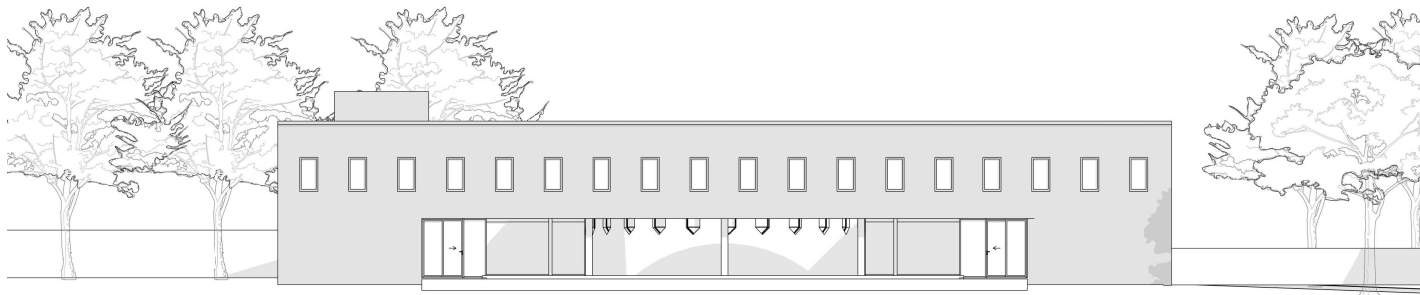


POHLED JIŽNÍ

M 1:300

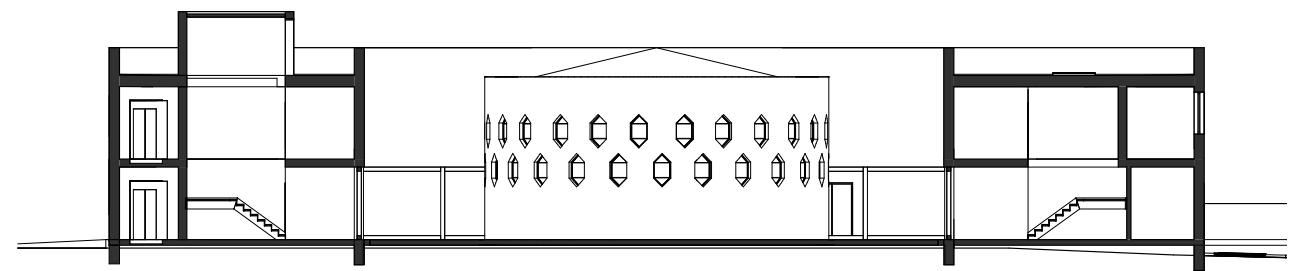


ŘEZ PODÉLNÝ

M 1:300

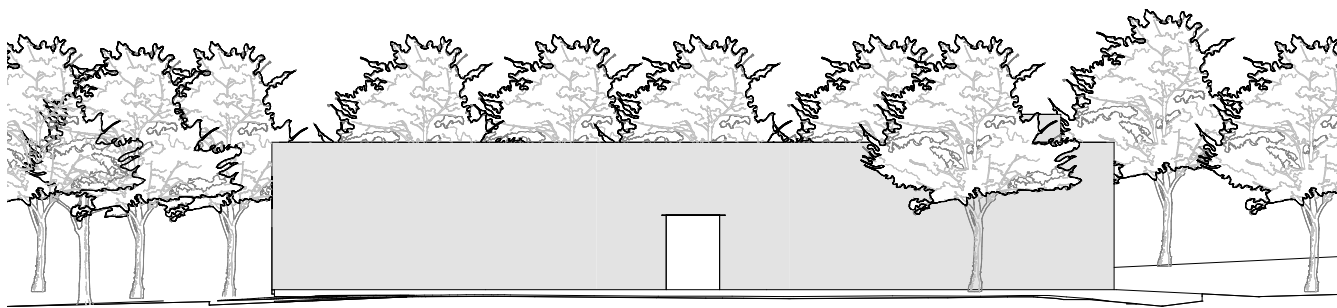

POHLED SEVERNÍ

M 1:300

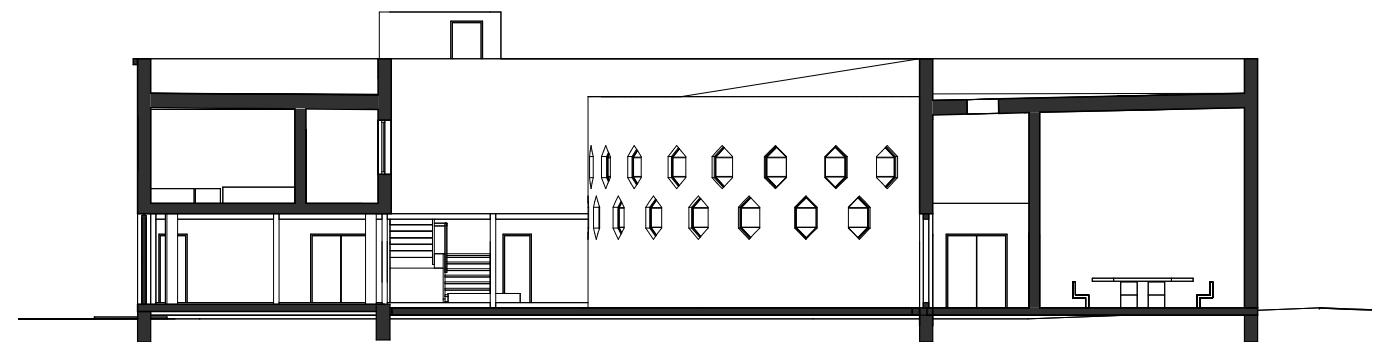

ŘEZ PŘÍČNÝ

M 1:300







