


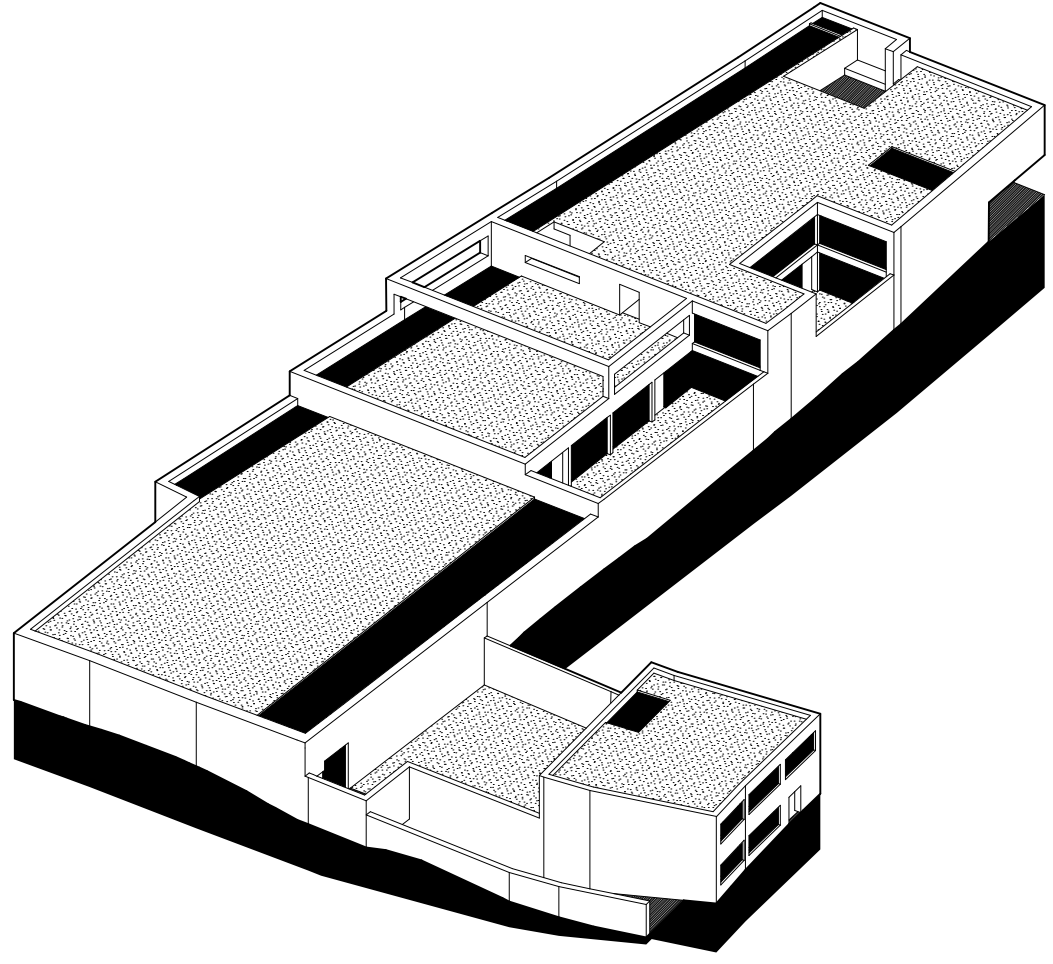

do svého milovaného, a v srdci rodného města navrhují dům, v němž se spojují ty nejhodnotnější atributy, který jsem zde dosud postrádala. konkrétně se jedná o trávení volného času pro lidi všech věkových kategorií: sport, relaxaci, očištění těla i ducha a vodu, která od nepamětí křížuje malebnou krajinou jižních Čech. nakonec z toho vznikly městské lázně s plaveckým bazénem, posilovnou a saunovým světem, proslávkové bister a odpočinkovými zónami se stupňovitými terasami.

jako přidruženou funkci jsem navrhla odlehčovací denní službu pro osoby s mentálními a kombinovaným znevýhodněním, včetně těch s omezenou schopností pohybu a orientace, v doměšku na jižní straně parcely prostor je koncipován především pro časově omezené pobyty, nicméně nabízí také možnost nízkokapacitního ubytování, jehož součástí budou jak společné kreativní aktivity, tak právě i řízená hydroterapie.

projekt se letmo dotýká i samotného havlíčkova náměstí, ve kterém proběhly změny v garážu a seskupení veřejných parkovacích míst, a vytvoření ležérní stromové aleje mezi nimi.




schwarzplan, 1:5000



akcorometrie




situace, 1:750

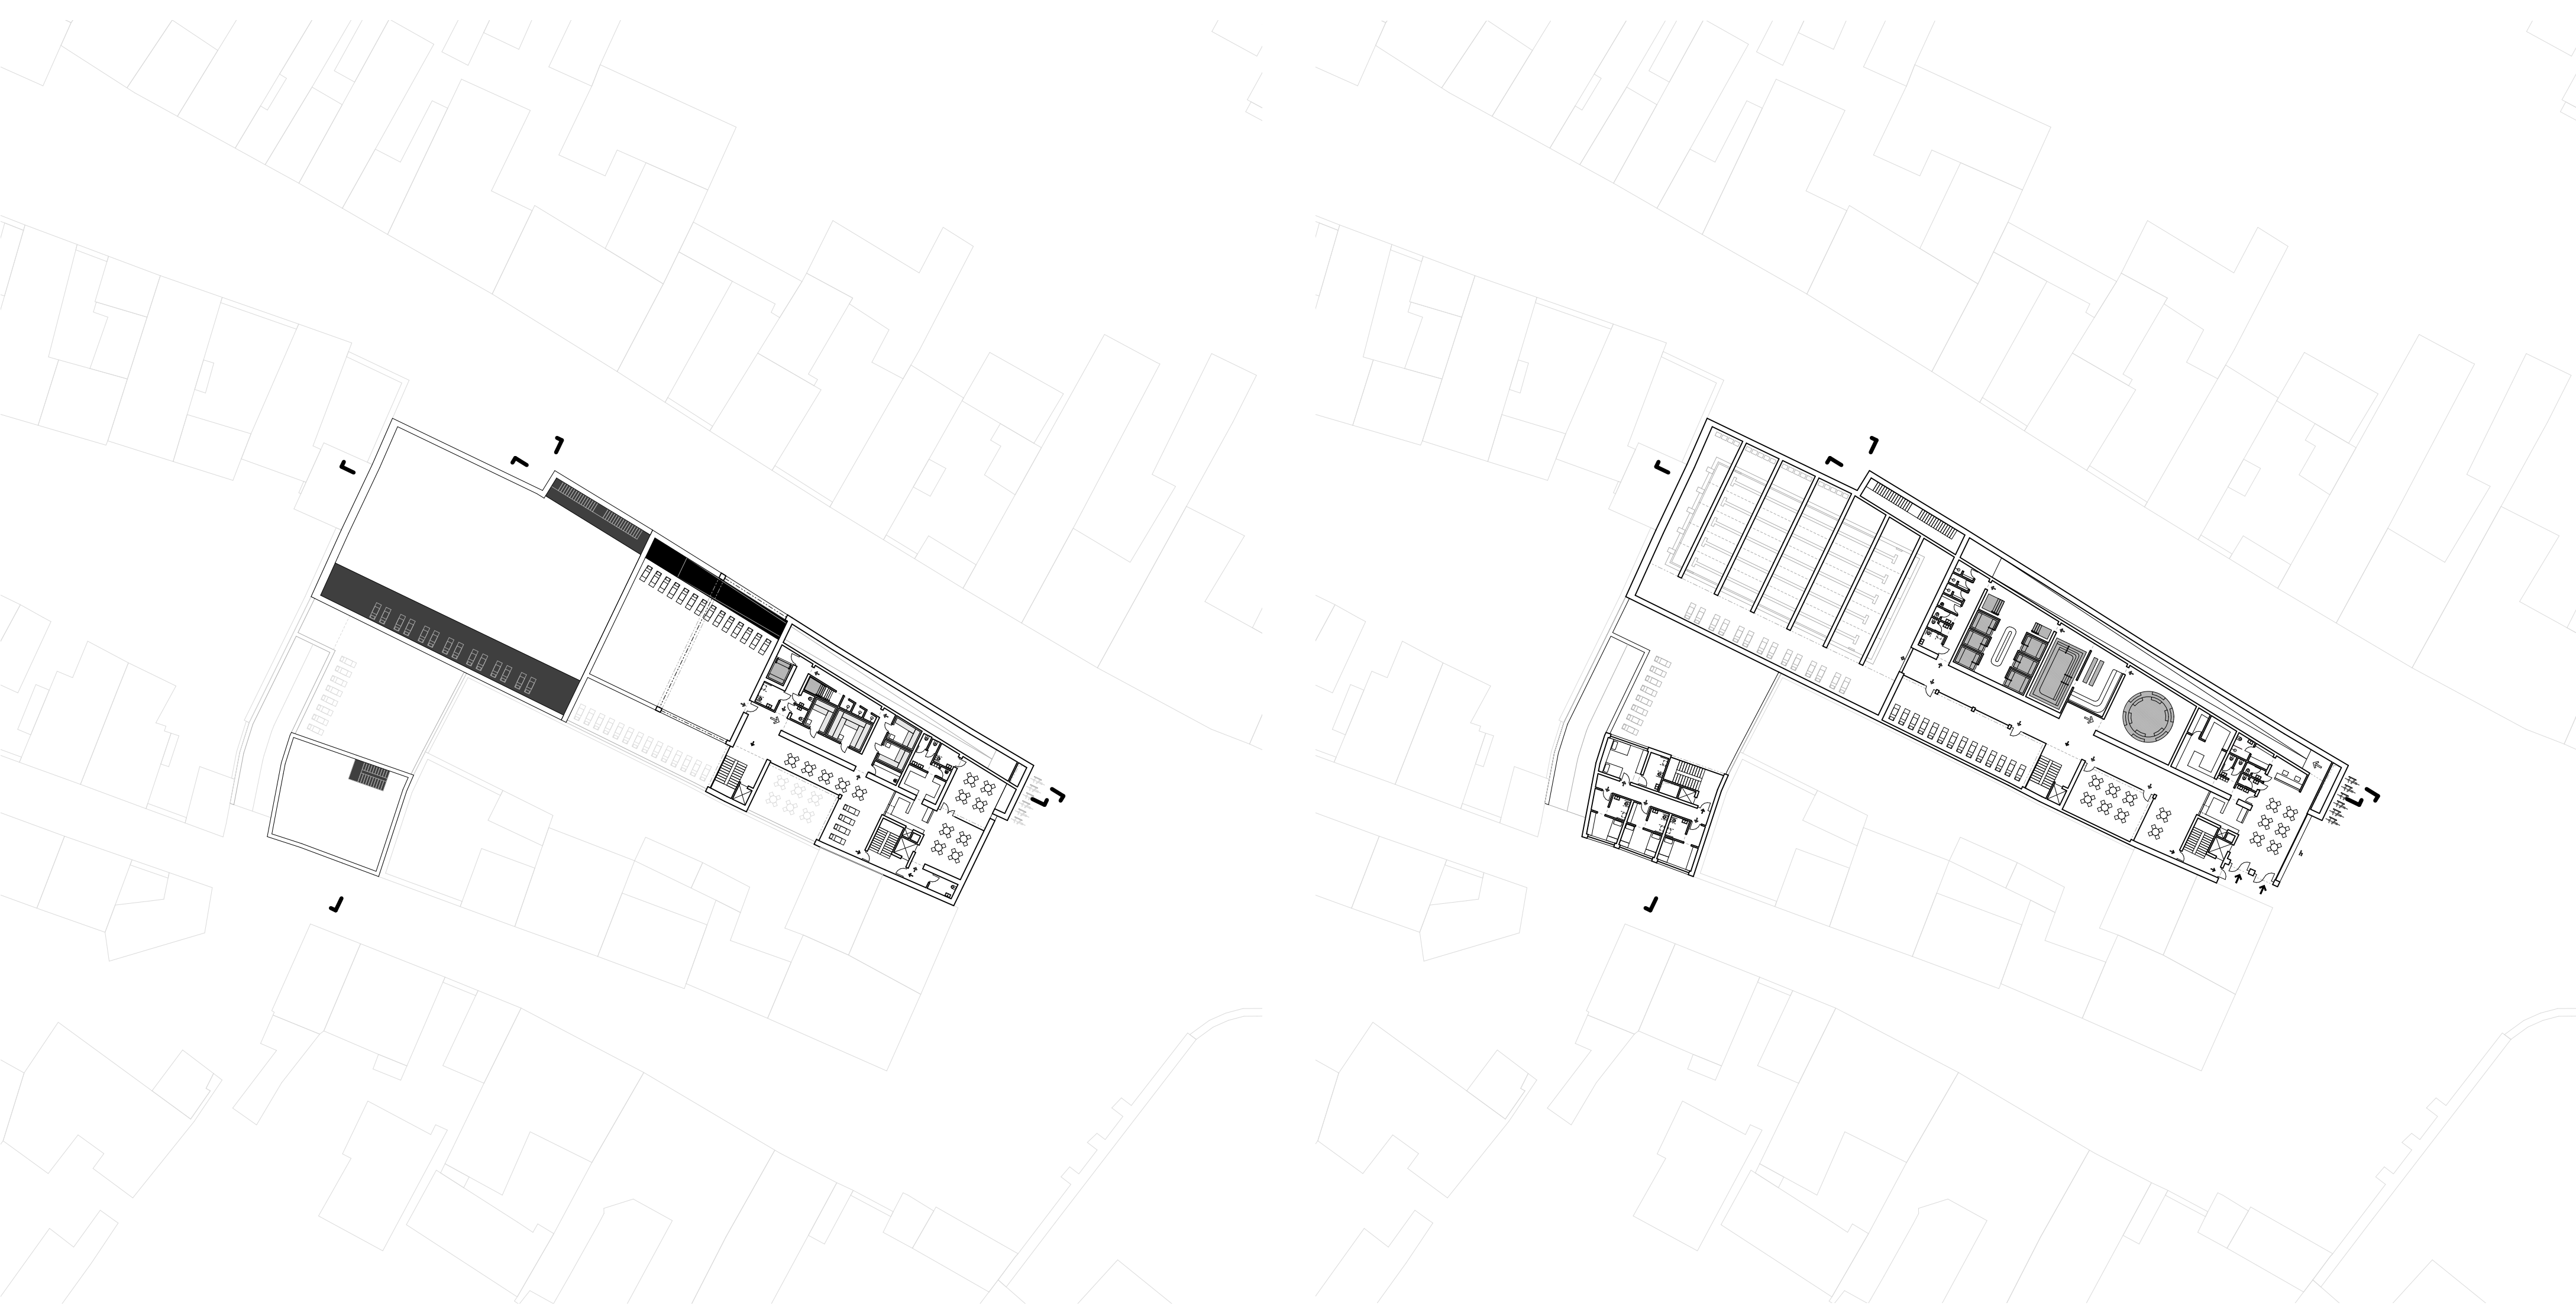


2. NP, 1:500


1. NP, 1:500

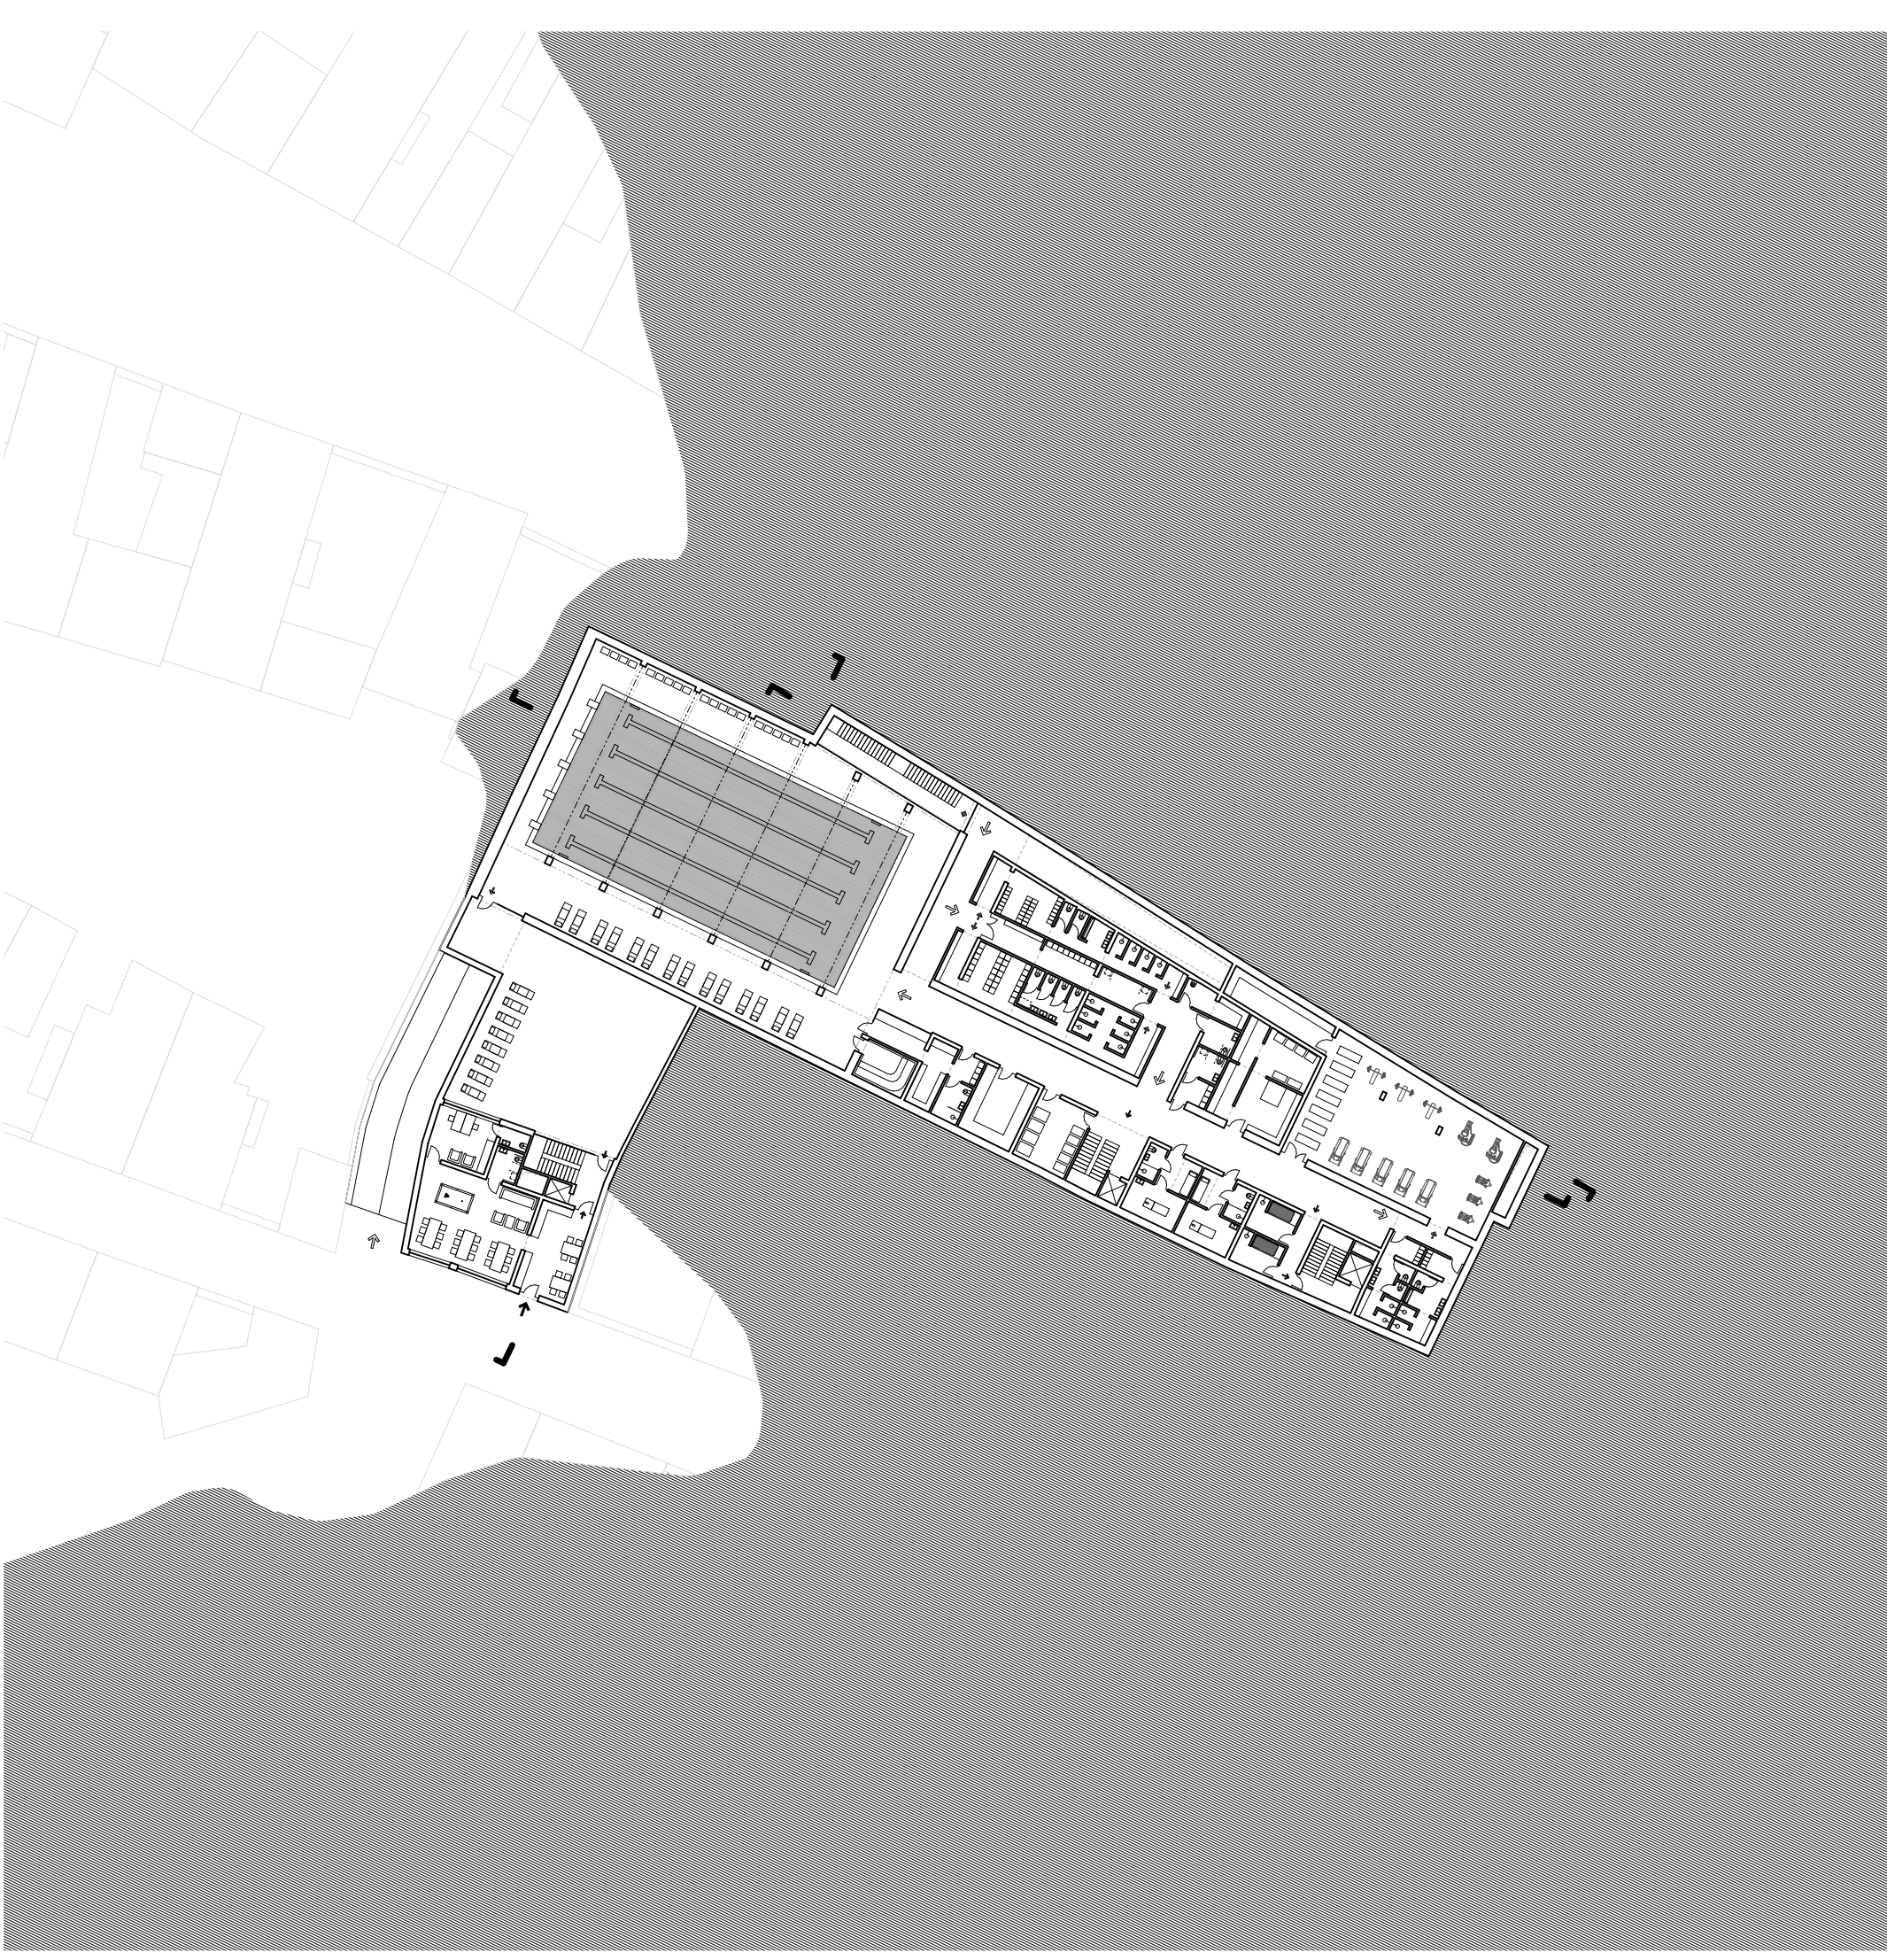


1. PP, 1:500

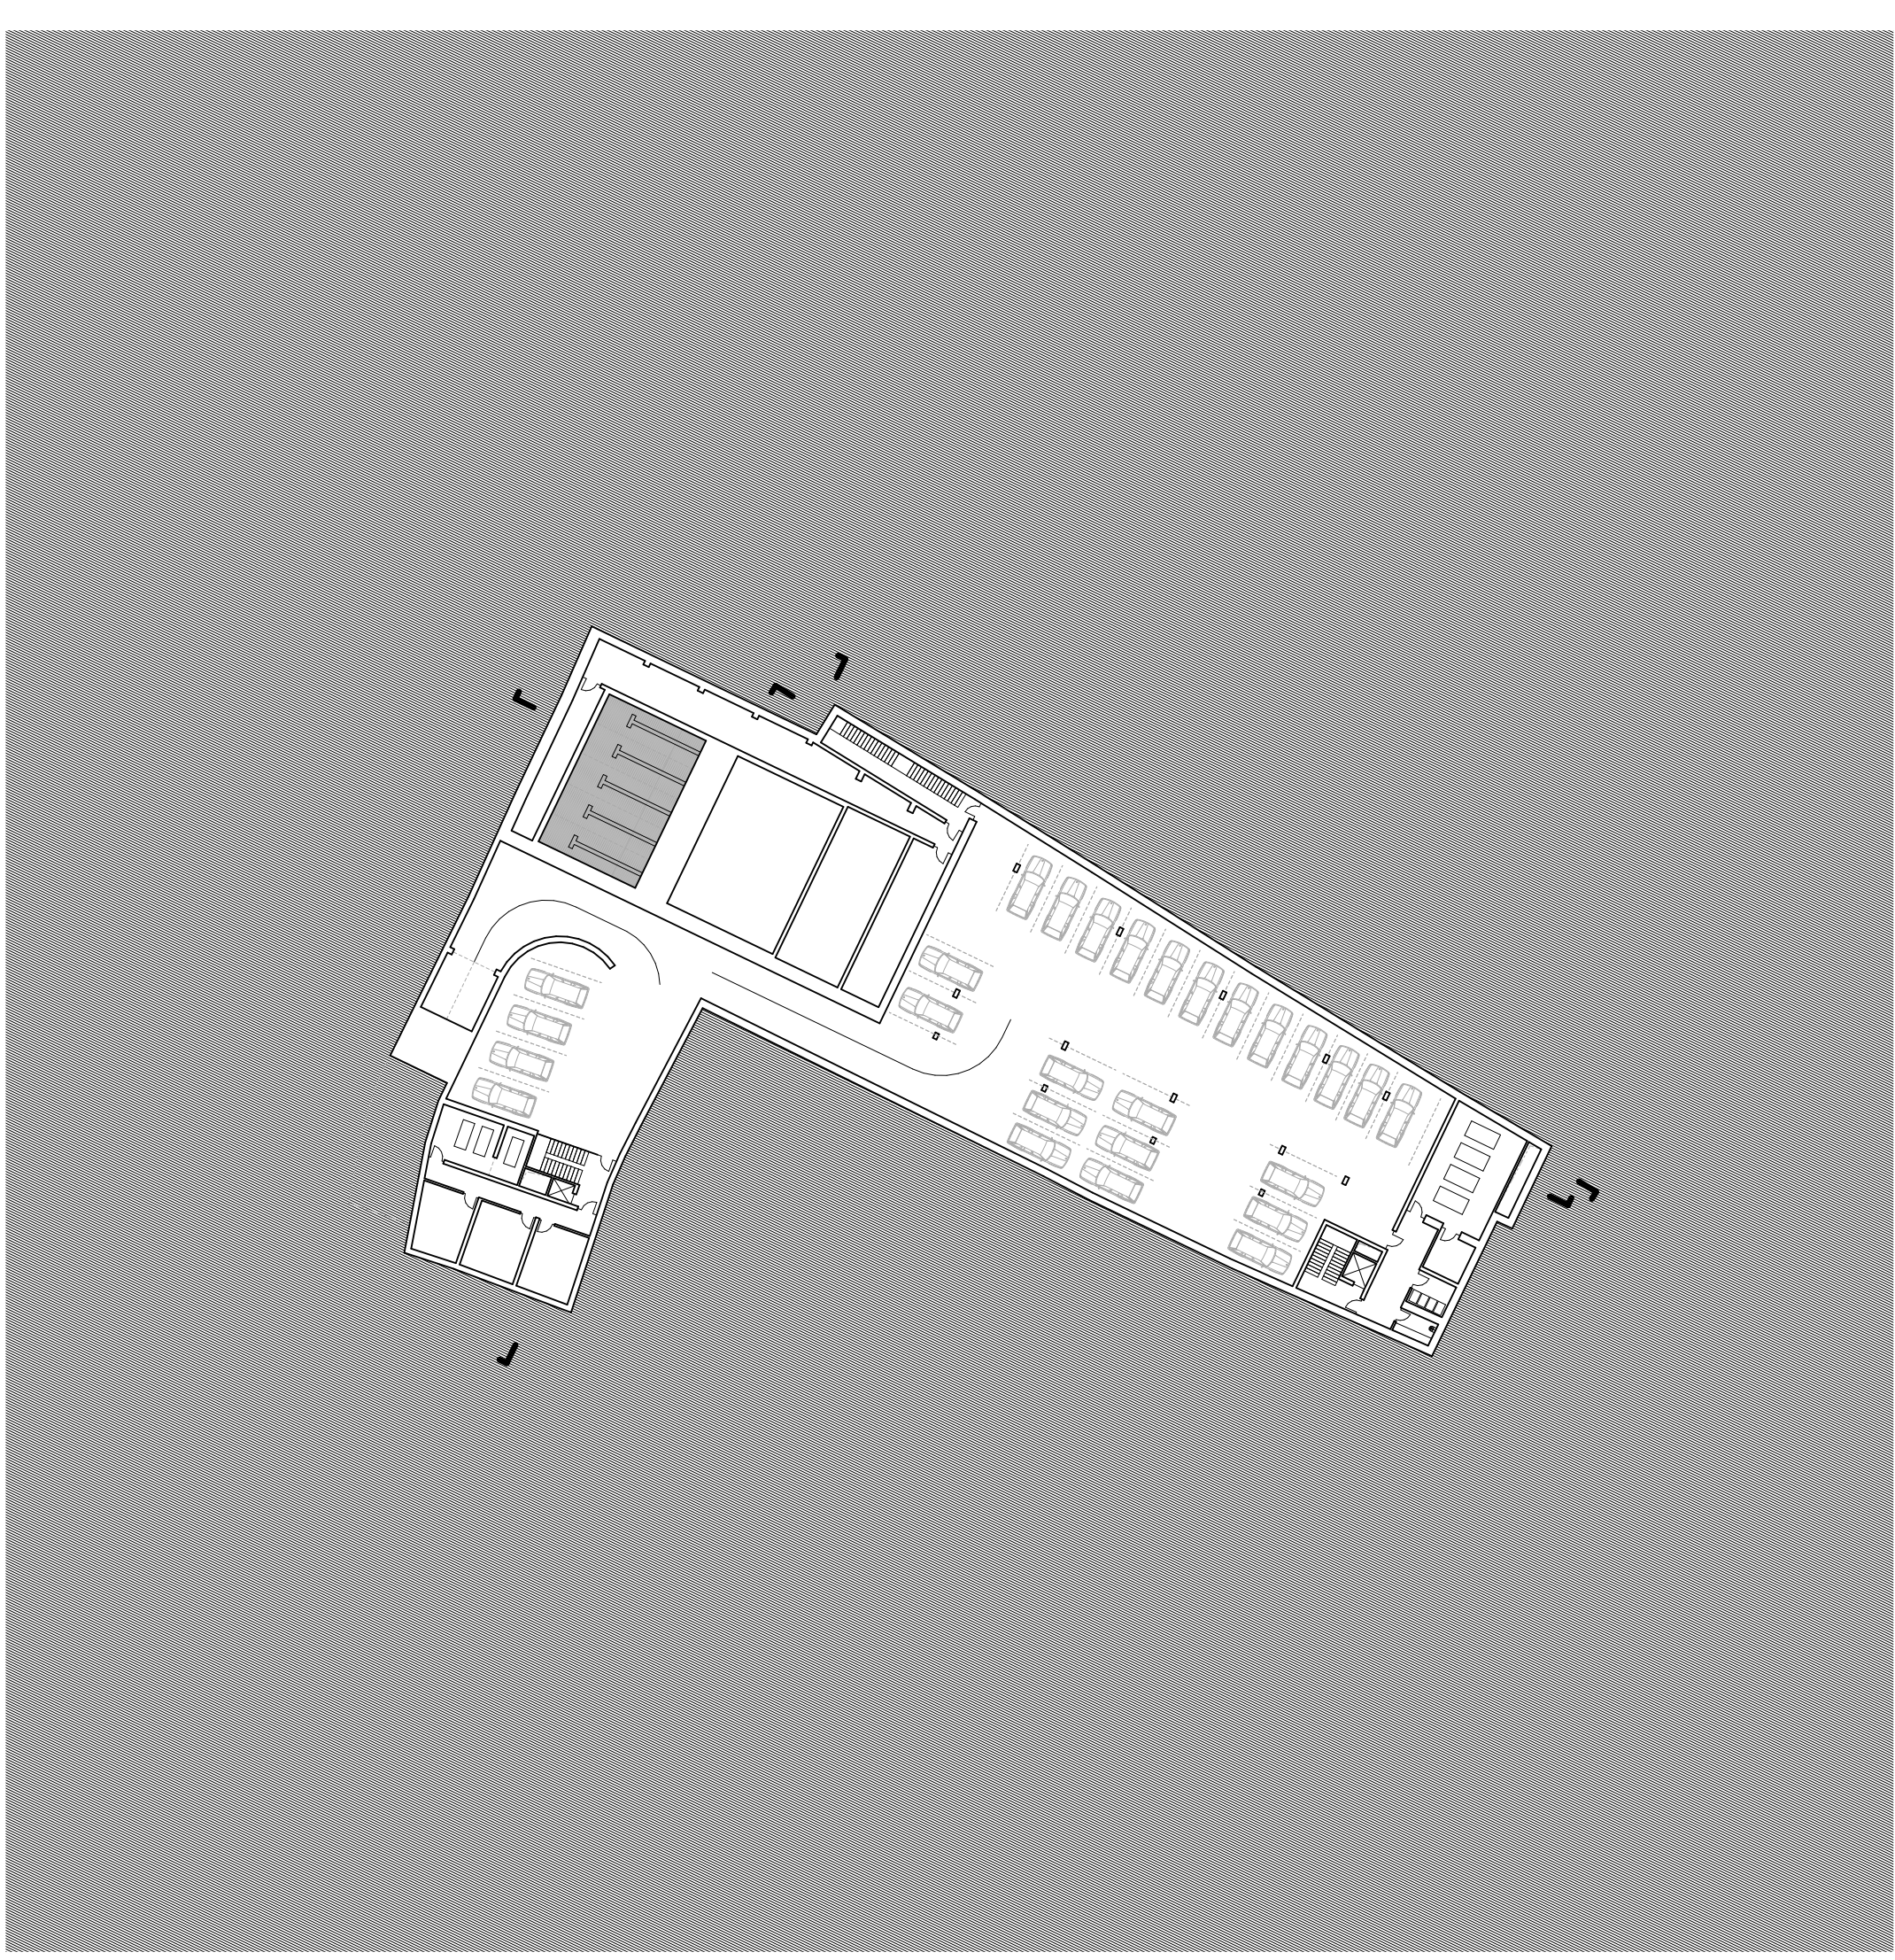


2. PP, 1:500

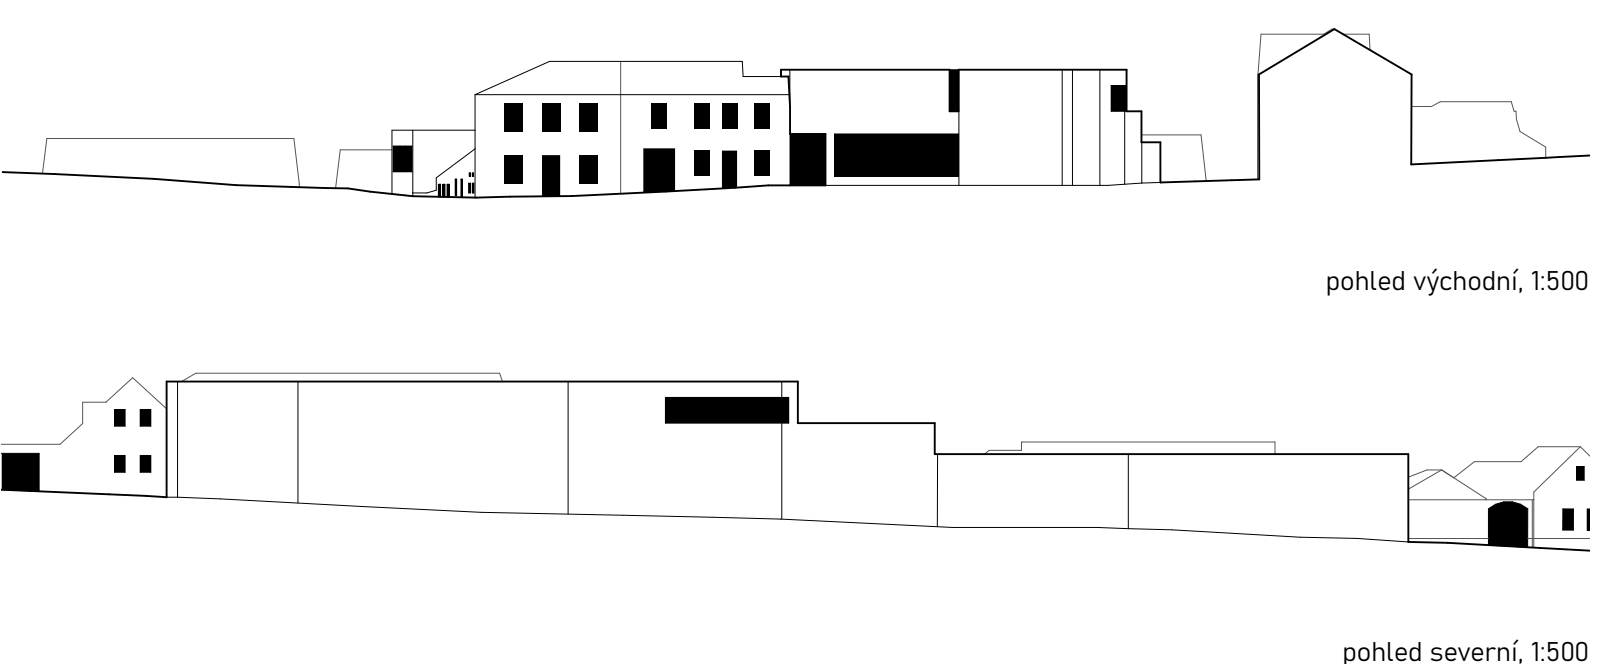


pořez východní, 1:500

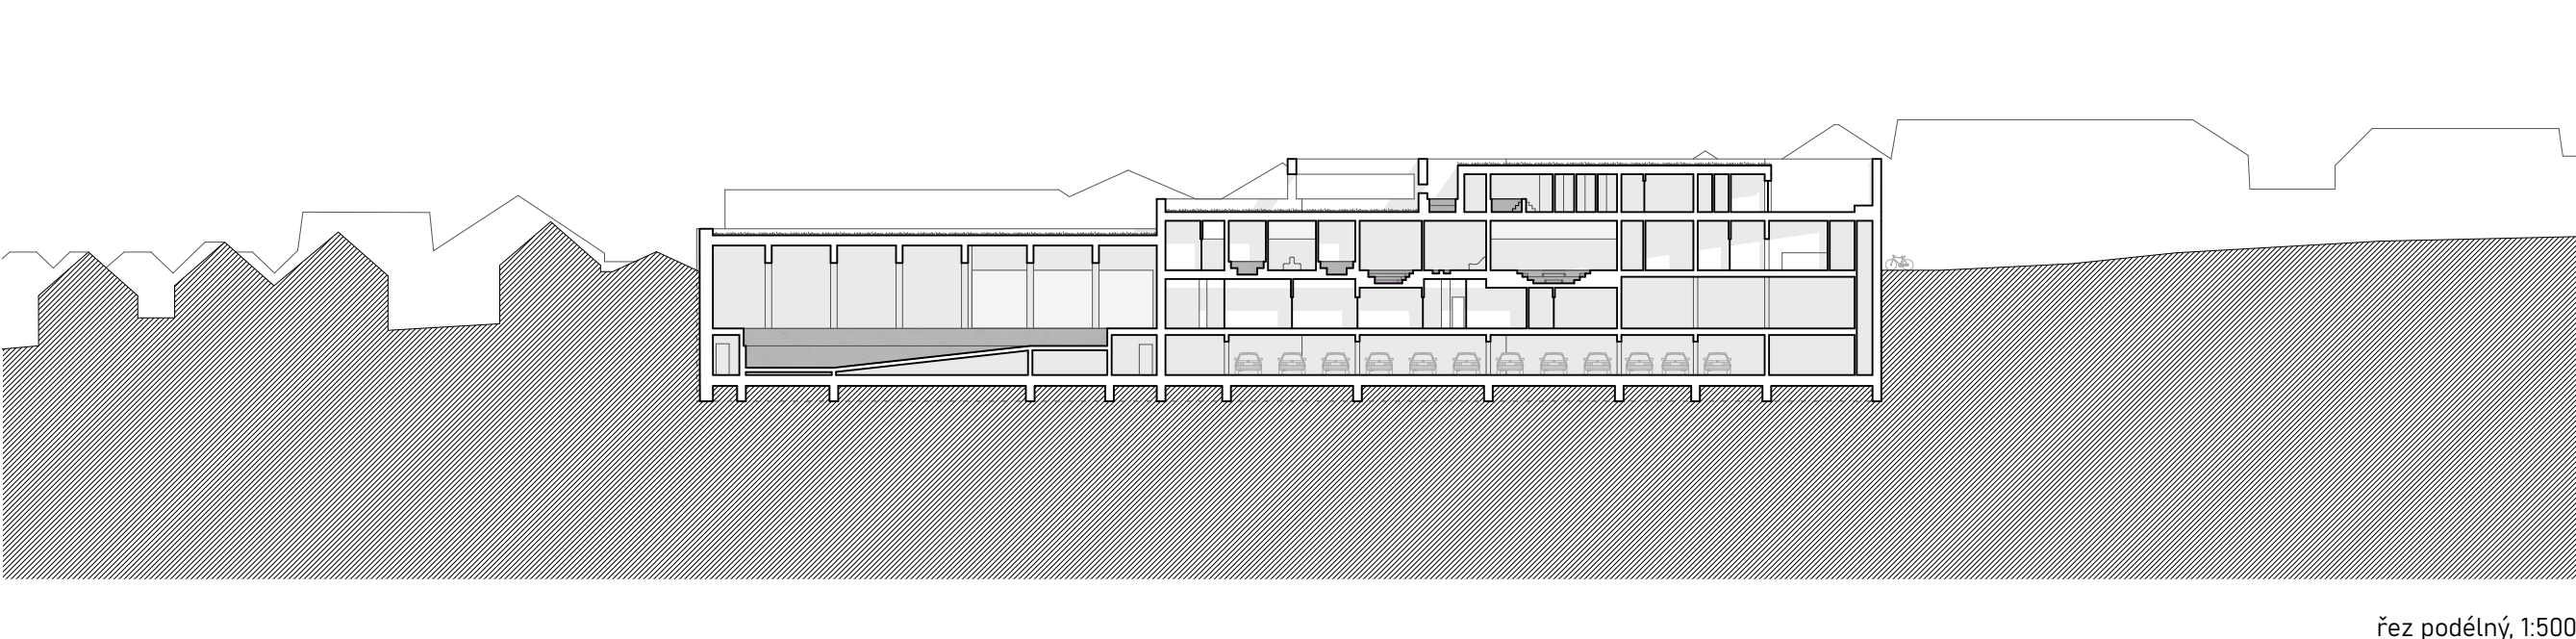

řez podélný, 1:500

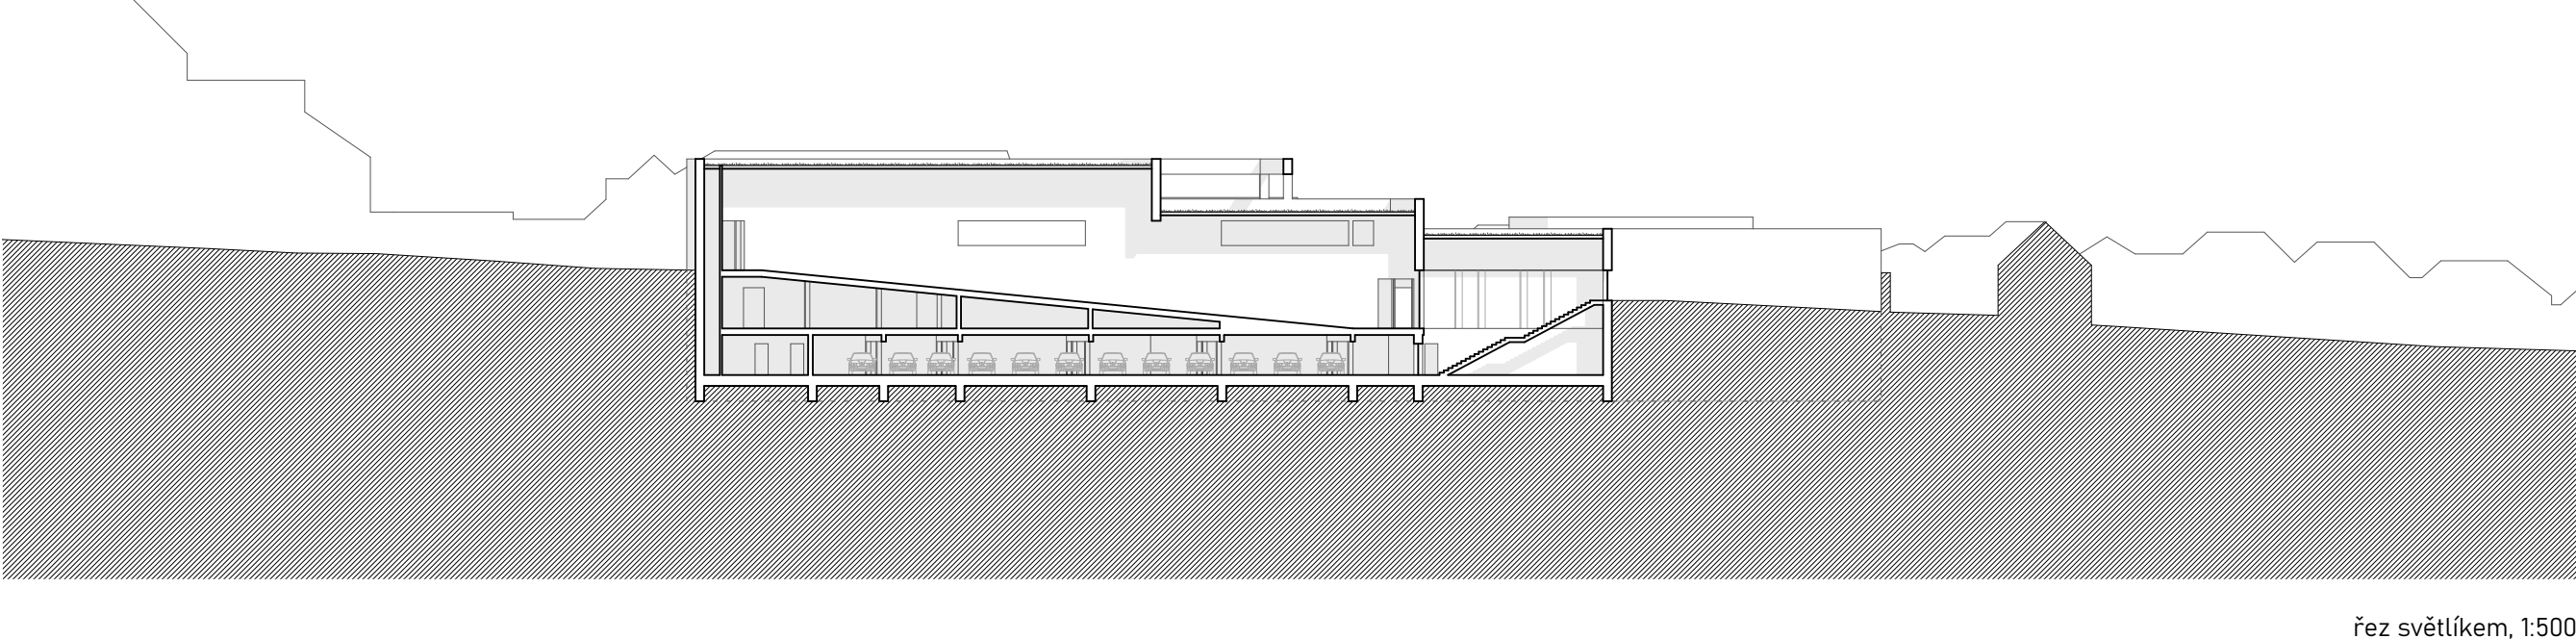

řez světlický, 1:500

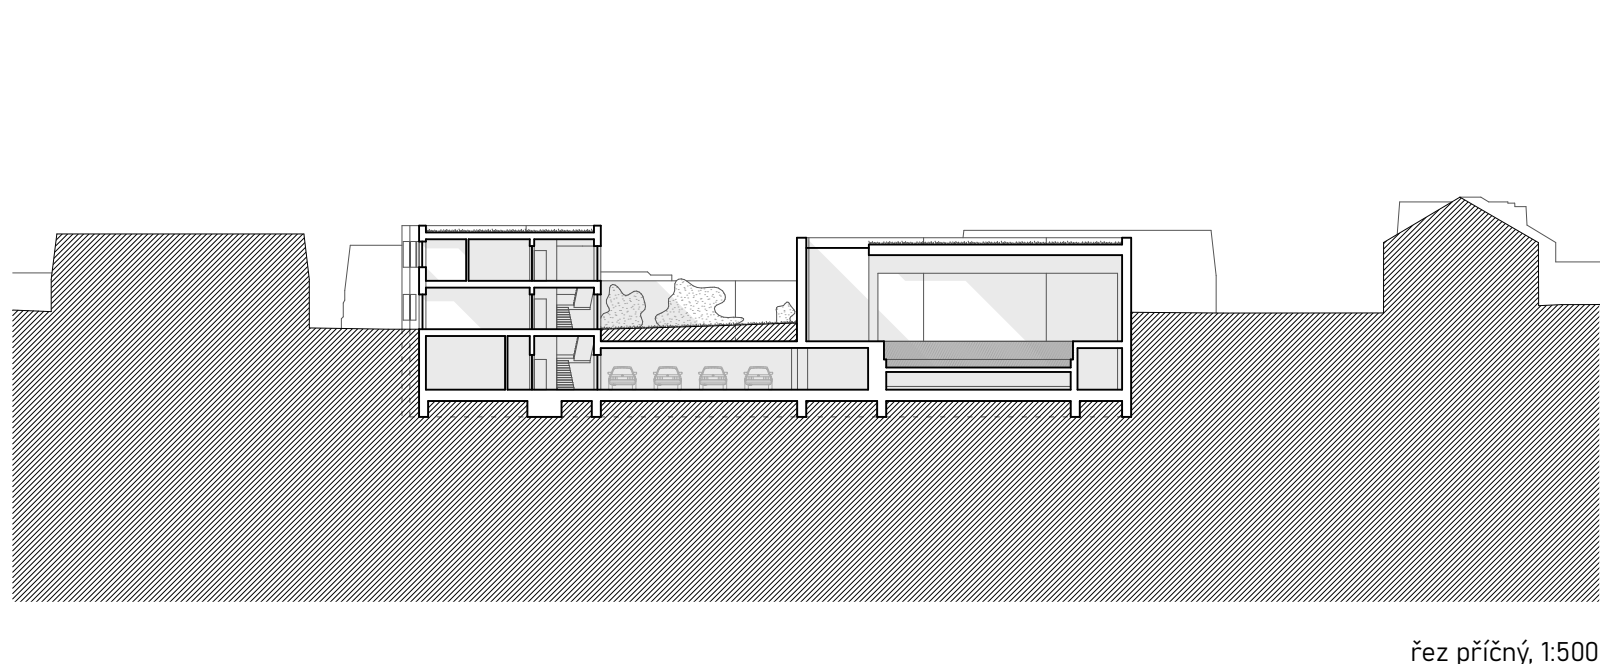

řez příčný, 1:500

