


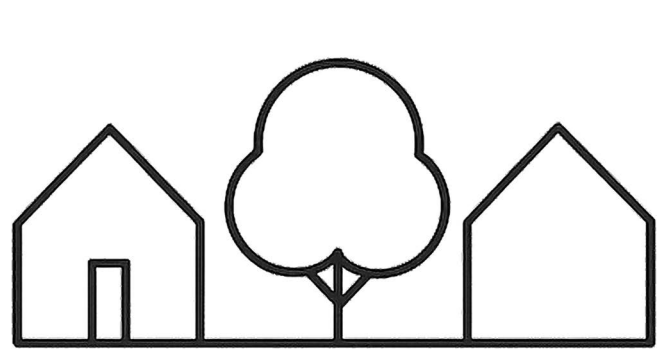

1/ Citlivé začlenění do kontextu místa



2/ Podpora městkosti, kultury a identity Mníšku



3/ Zřetelné a kultivované veřejné prostranství v předzámčí



4/ Pokora k historickým dominantám




5/ Prostor pro všechny generace i úrovně mobility

1/Hmotový koncept

Hmotová kompozice objektu vychází z úsilí o vyváženost mezi stávajícími dominantami – kostelem a zámek. Nové centrum se stává přirozeným „mostem“ mezi těmito historickými prvky, aniž by je přehlušilo či narušilo jejich význam. Architektura záměrně volí střídmost hmotovou artikulaci s důrazem na přehledné členění objemů a čitelnost funkcí.

Rozsáhlost požadovaných funkcí je rozložena do tří hmot, čímž se eliminuje pocit masivnosti a budovy lépe reagují na měřítko okolní zástavby. Centrální jednopodlažní část je částečně zapuštěná do terénu a její střecha je osázena intenzivní zelení, která zajišťuje vizuální propojení se zalesněným svahem v pozadí. Tento přístup umožňuje plynulé splnění nové stavby s přírodními prvky okolí a přináší benefity v podobě ekologického i estetického zhodnocení.

Záměrem bylo vytvořit architektonicky i urbanisticky citlivý návrh, který přirozeně navazuje na historickou strukturu města a současně definuje nové městské centrum odpovídající potřebám dnešní společnosti. Cílem bylo doplnit chybějící veřejná prostranství, posílit vztahy mezi klíčovými dominantami – kostelem a zámek – a nabídnout funkční, esteticky kvalitní a krajinářsky integrované řešení. Návrh tak usiluje o vytvoření důstojného prostoru pro každodenní život obyvatel i návštěvníků.

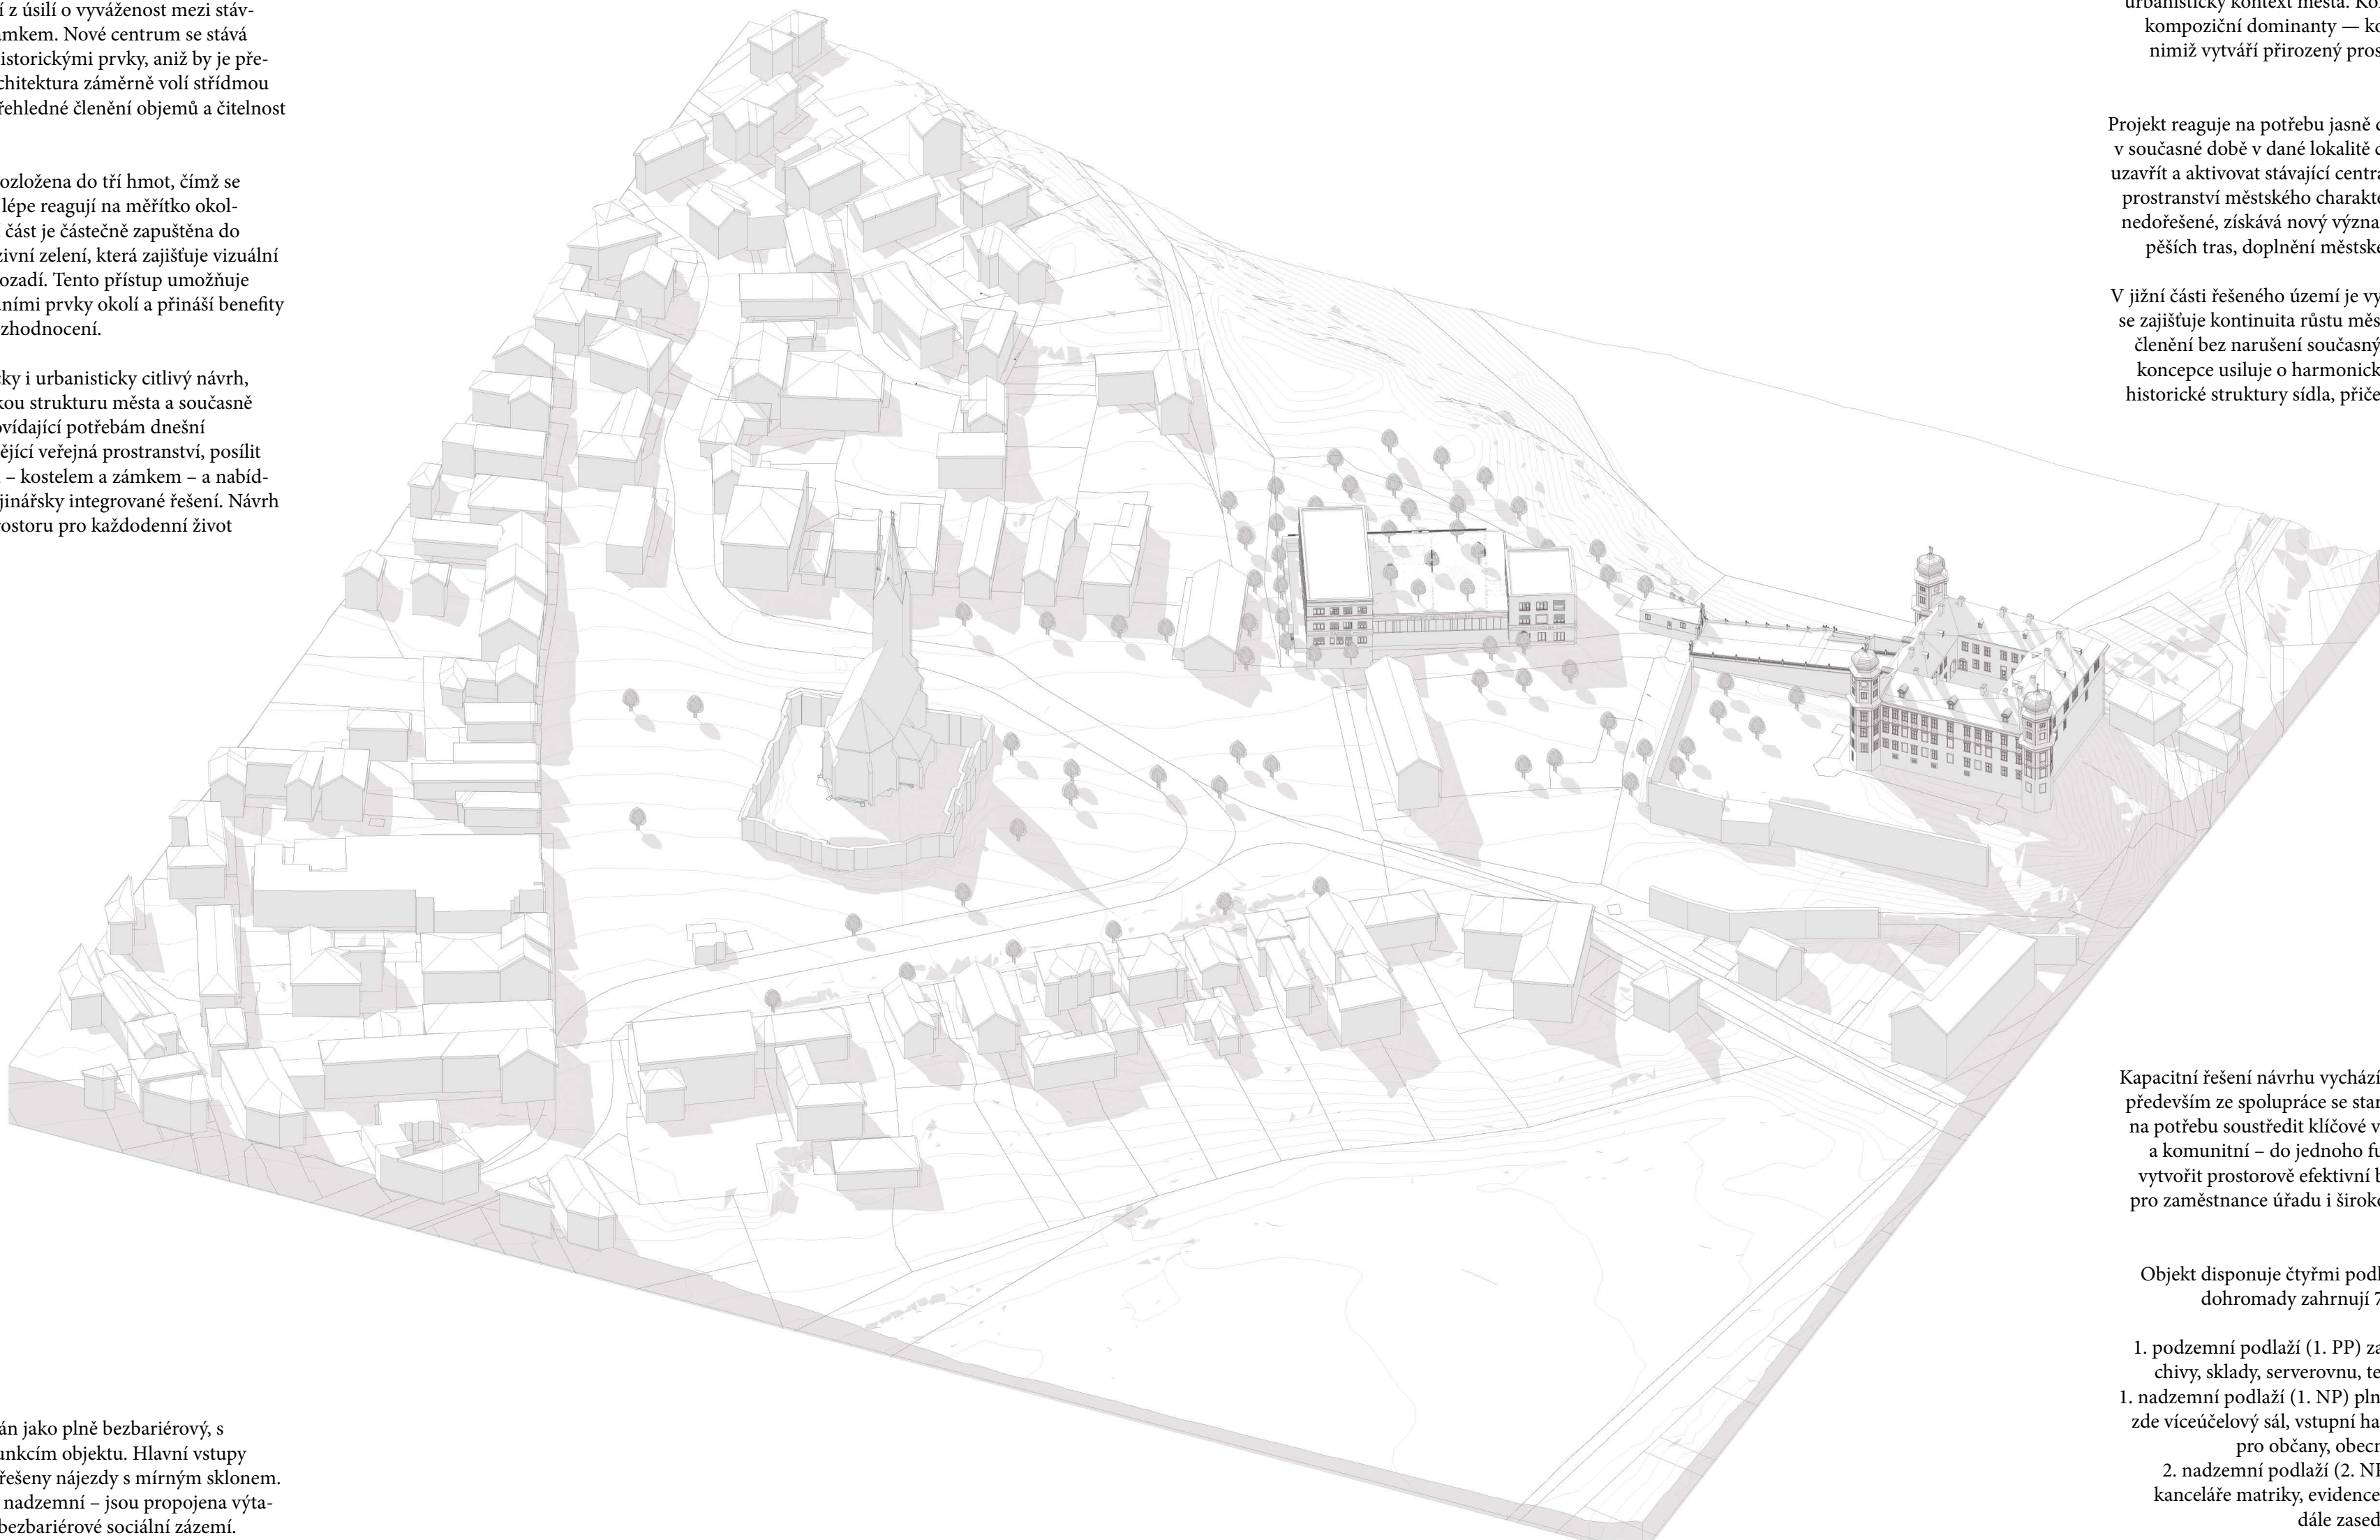

3/Bezbariérové řešení

Návrh městského centra je koncipován jako plně bezbariérový, s důrazem na rovný přístup ke všem funkcím objektu. Hlavní vstupy jsou situovány v úrovni terénu nebo řešeny nájedzy s mírným sklonem. Všechna podlaží – od suterénu po 3. nadzemní – jsou propojena výtahem. Na každém podlaží se nachází bezbariérové sociální zázemí.

2/Urbanismus

Návrh městského centra v Mníšku pod Brdy úzce navazuje na historický urbanistický kontext města. Kompozice nové zástavby respektuje hlavní kompoziční dominanty – kostel sv. Václava a zámek Mníšek – mezi nimiž vytváří přirozený prostorový most, a tím dotváří osu mezi historickými a kulturními body města.

Projekt reaguje na potřebu jasně definovaného a funkčního náměstí, které v současné době v dané lokalitě chybí. Nová zástavba pomáhá prostorově uzavřít a aktivovat stávající centrální prostor, čímž vzniká kvalitní veřejné prostranství městského charakteru. Předpolí zámku, dosud urbanisticky nedořešené, získává nový význam prostřednictvím přirozené návaznosti pěších tras, doplnění městského mobiliáře a aktivních parterů budov.


V jižní části řešeného území je vymezena plocha pro budoucí rozvoj. Tím se zajišťuje kontinuita růstu města a možnost další vrstvy urbanistického členění bez narušení současných kvalit kontextu. Celková urbanistická koncepce usiluje o harmonické začlenění nového městského centra do historické struktury sídla, přičemž respektuje měřítko okolní zástavby a krajinný rámec.

4/Kapacitní a funkční řešení



Kapacitní řešení návrhu vychází z konkrétních požadavků vedení města, především ze spolupráce se starostkou Mníšku pod Brdy. Návrh reaguje na potřebu soustředit klíčové veřejné služby – administrativní, kulturní a komunitní – do jednoho funkčně provázaného objektu. Cílem bylo vytvořit prostorově efektivní budovu, která nabídne komfortní zázemí pro zaměstnance úřadu i širokou veřejnost, a zároveň umožní flexibilní rozvoj v budoucnu.

Objekt disponuje čtyřmi podlažími (1 podzemní a 3 nadzemní), které dohromady zahrnují 76 místností o celkové ploše 2 944,87 m²:

1. podzemní podlaží (1. PP) zahrnuje technické a provozní zázemí (archivy, sklady, serverovnu, technické místnosti, šatny obecní policie).
1. nadzemní podlaží (1. NP) plní kulturní a veřejnou funkci – nachází se zde víceúčelový sál, vstupní hala, knihovna, bufet, kontaktní pracoviště pro občany, obecní policie a kanceláře finančního odboru.
2. nadzemní podlaží (2. NP) je převážně administrativní – sídlí zde kanceláře matky, evidence obyvatel, stavebního úřadu a tajemníka, dále zasedací místnosti a knihovna se studovnou.

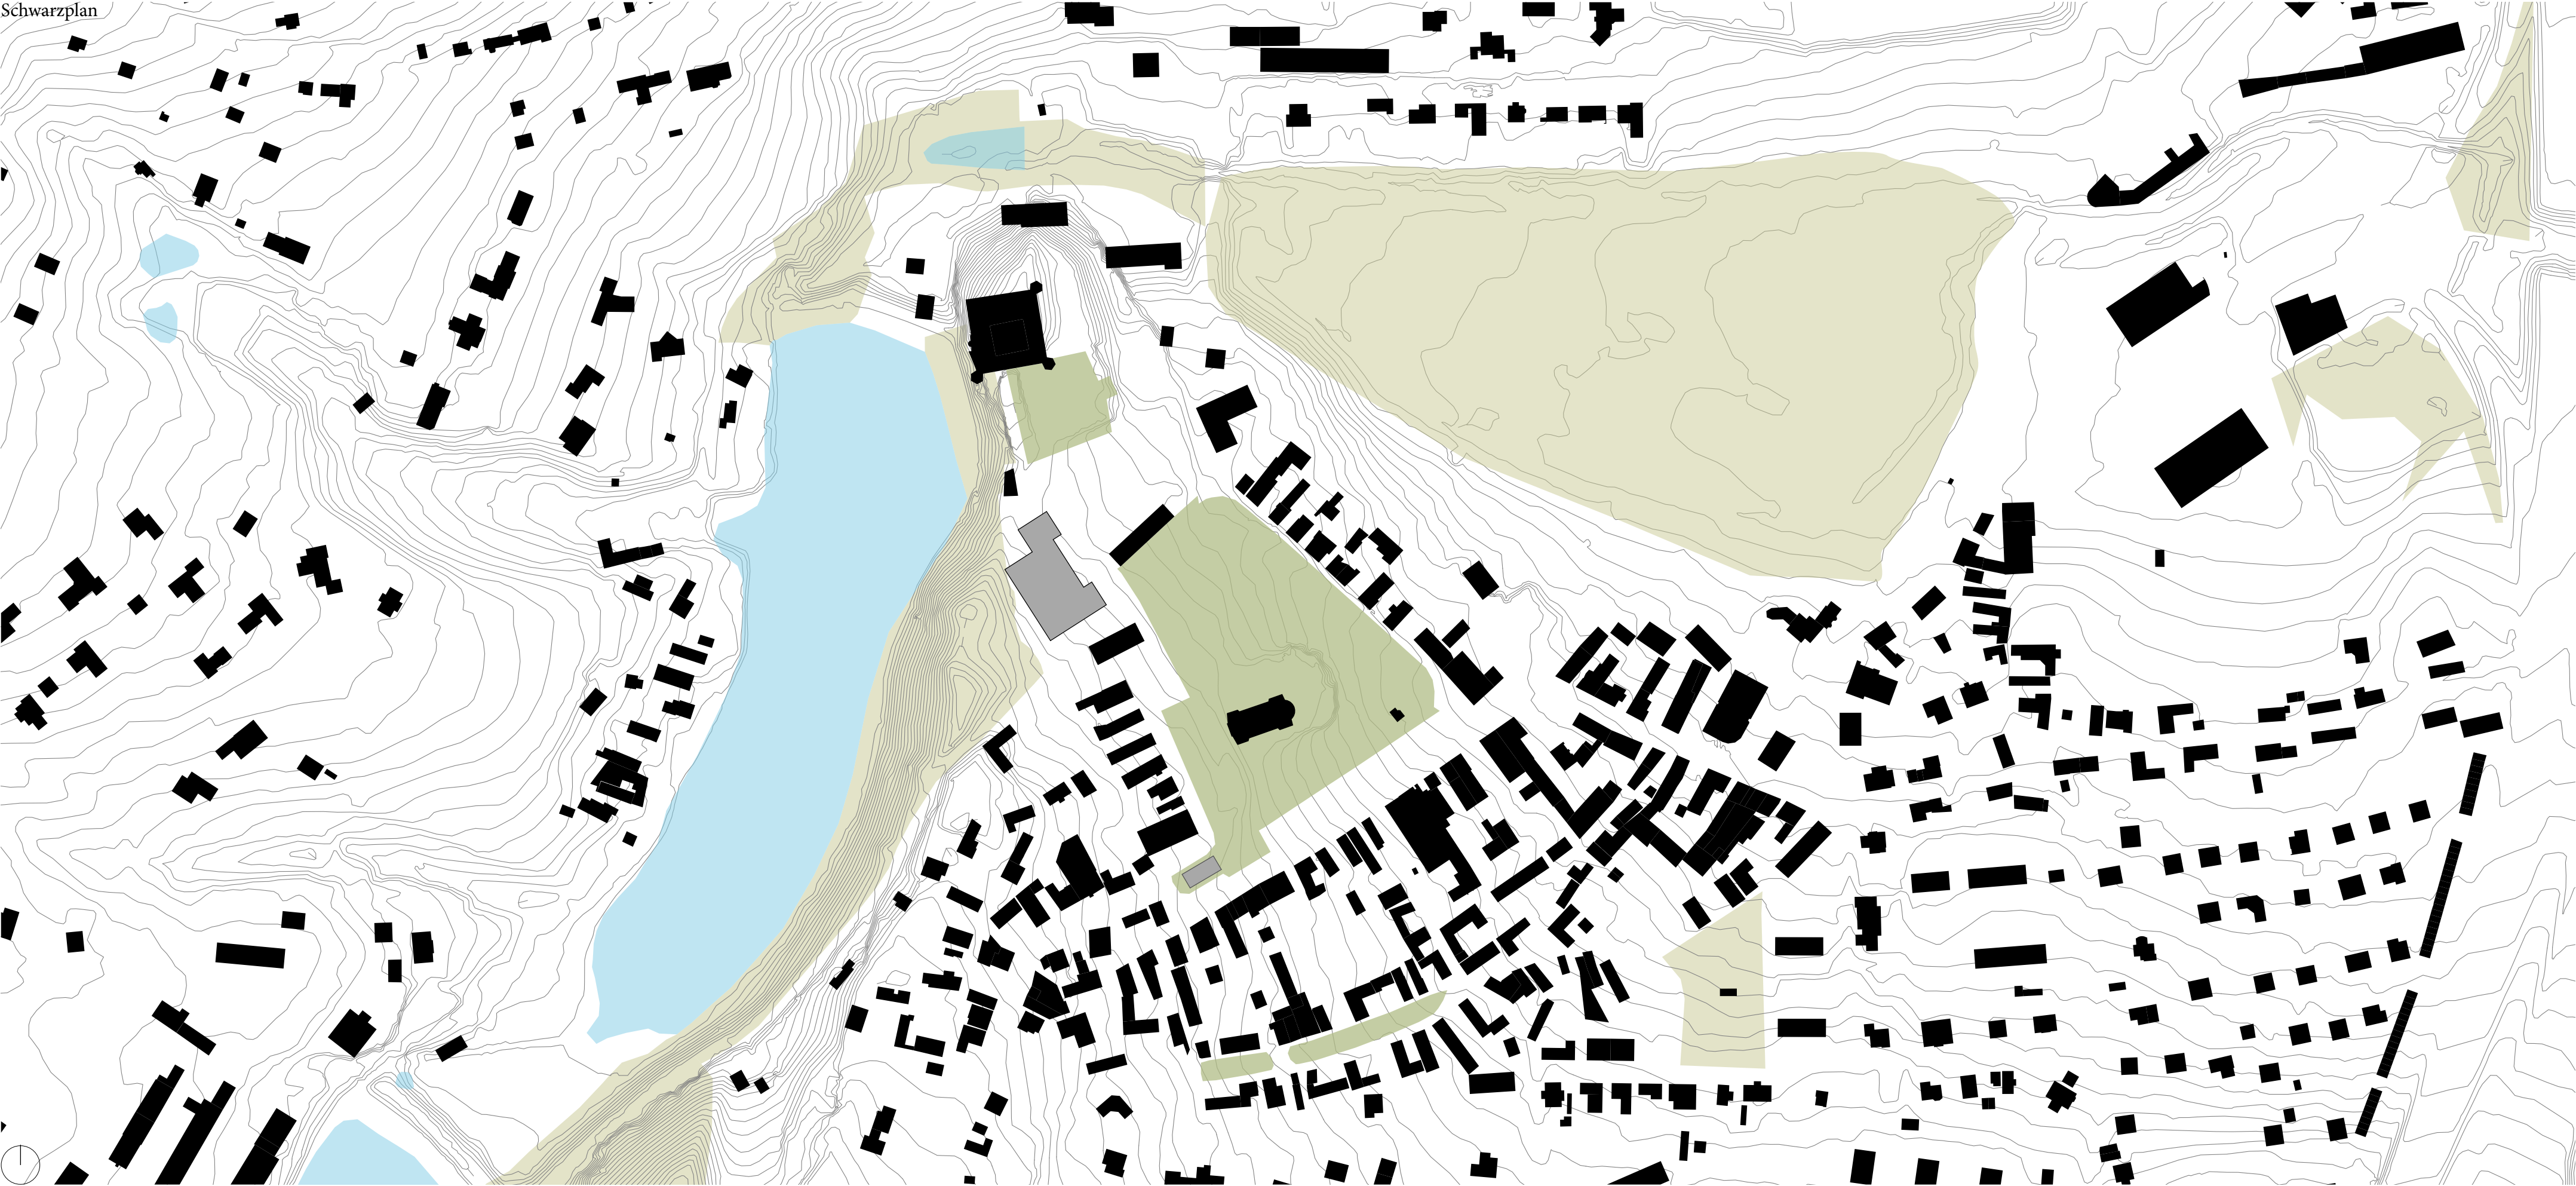

Půdorys 1.PP

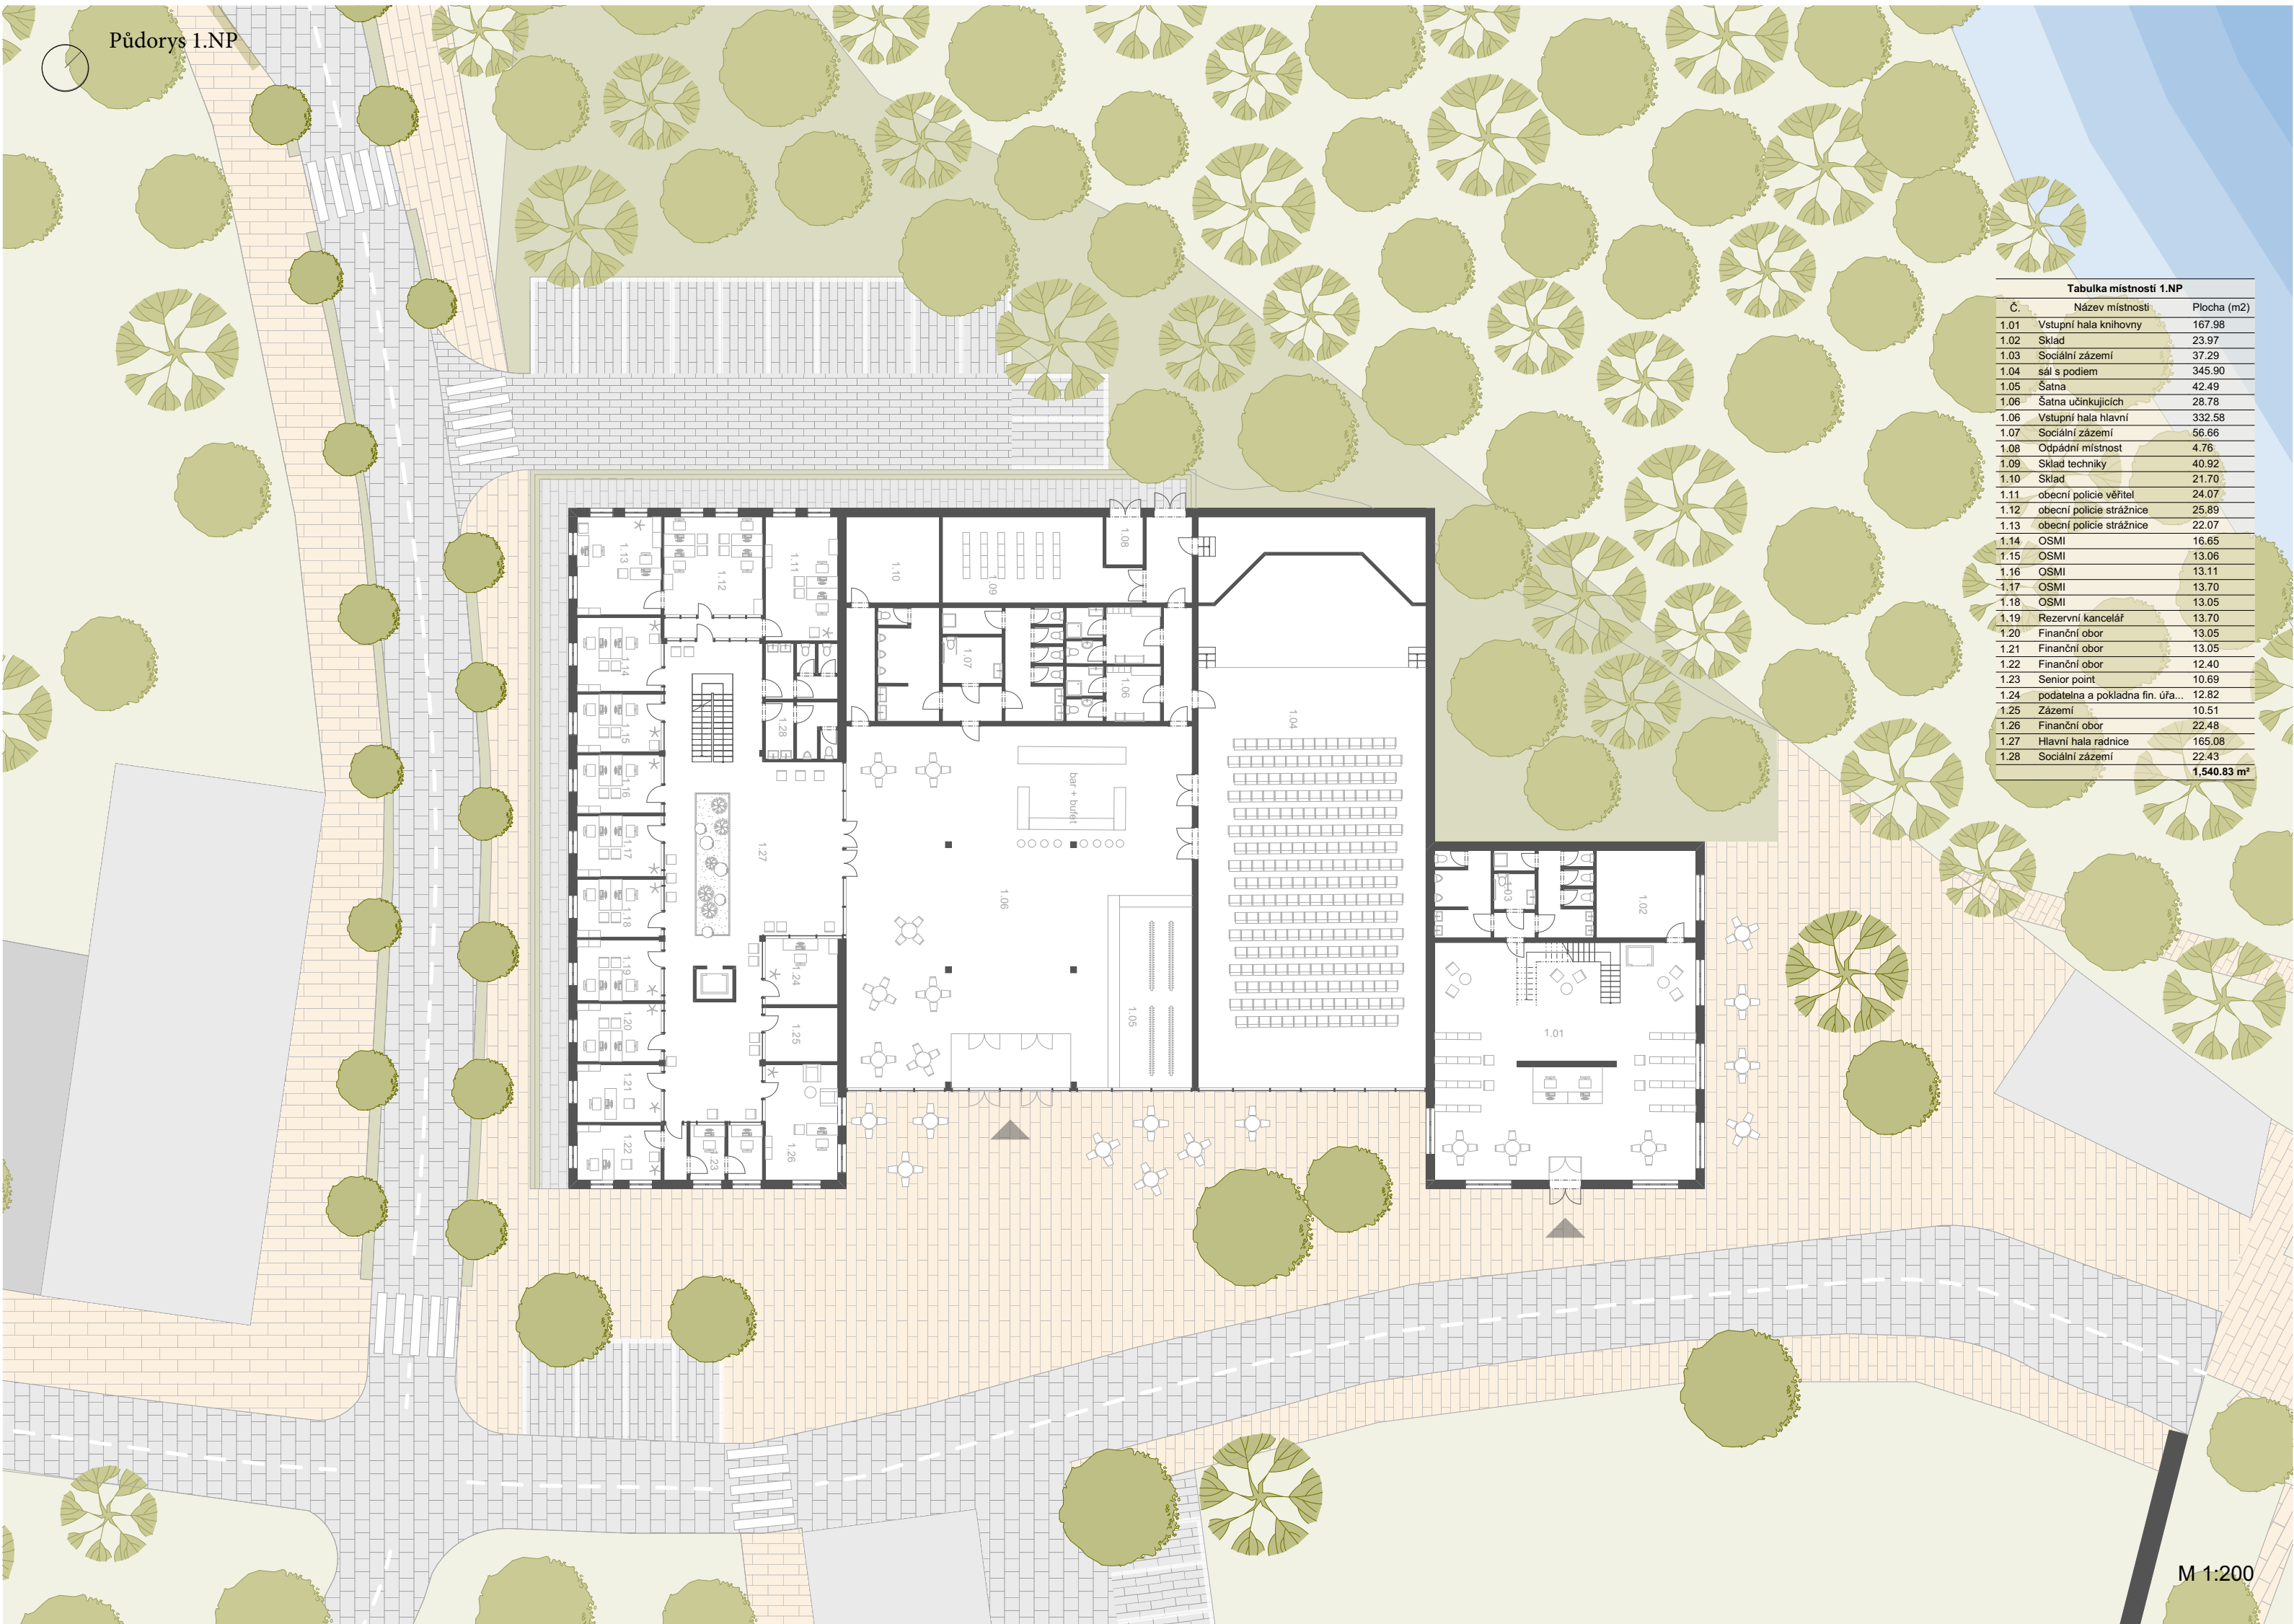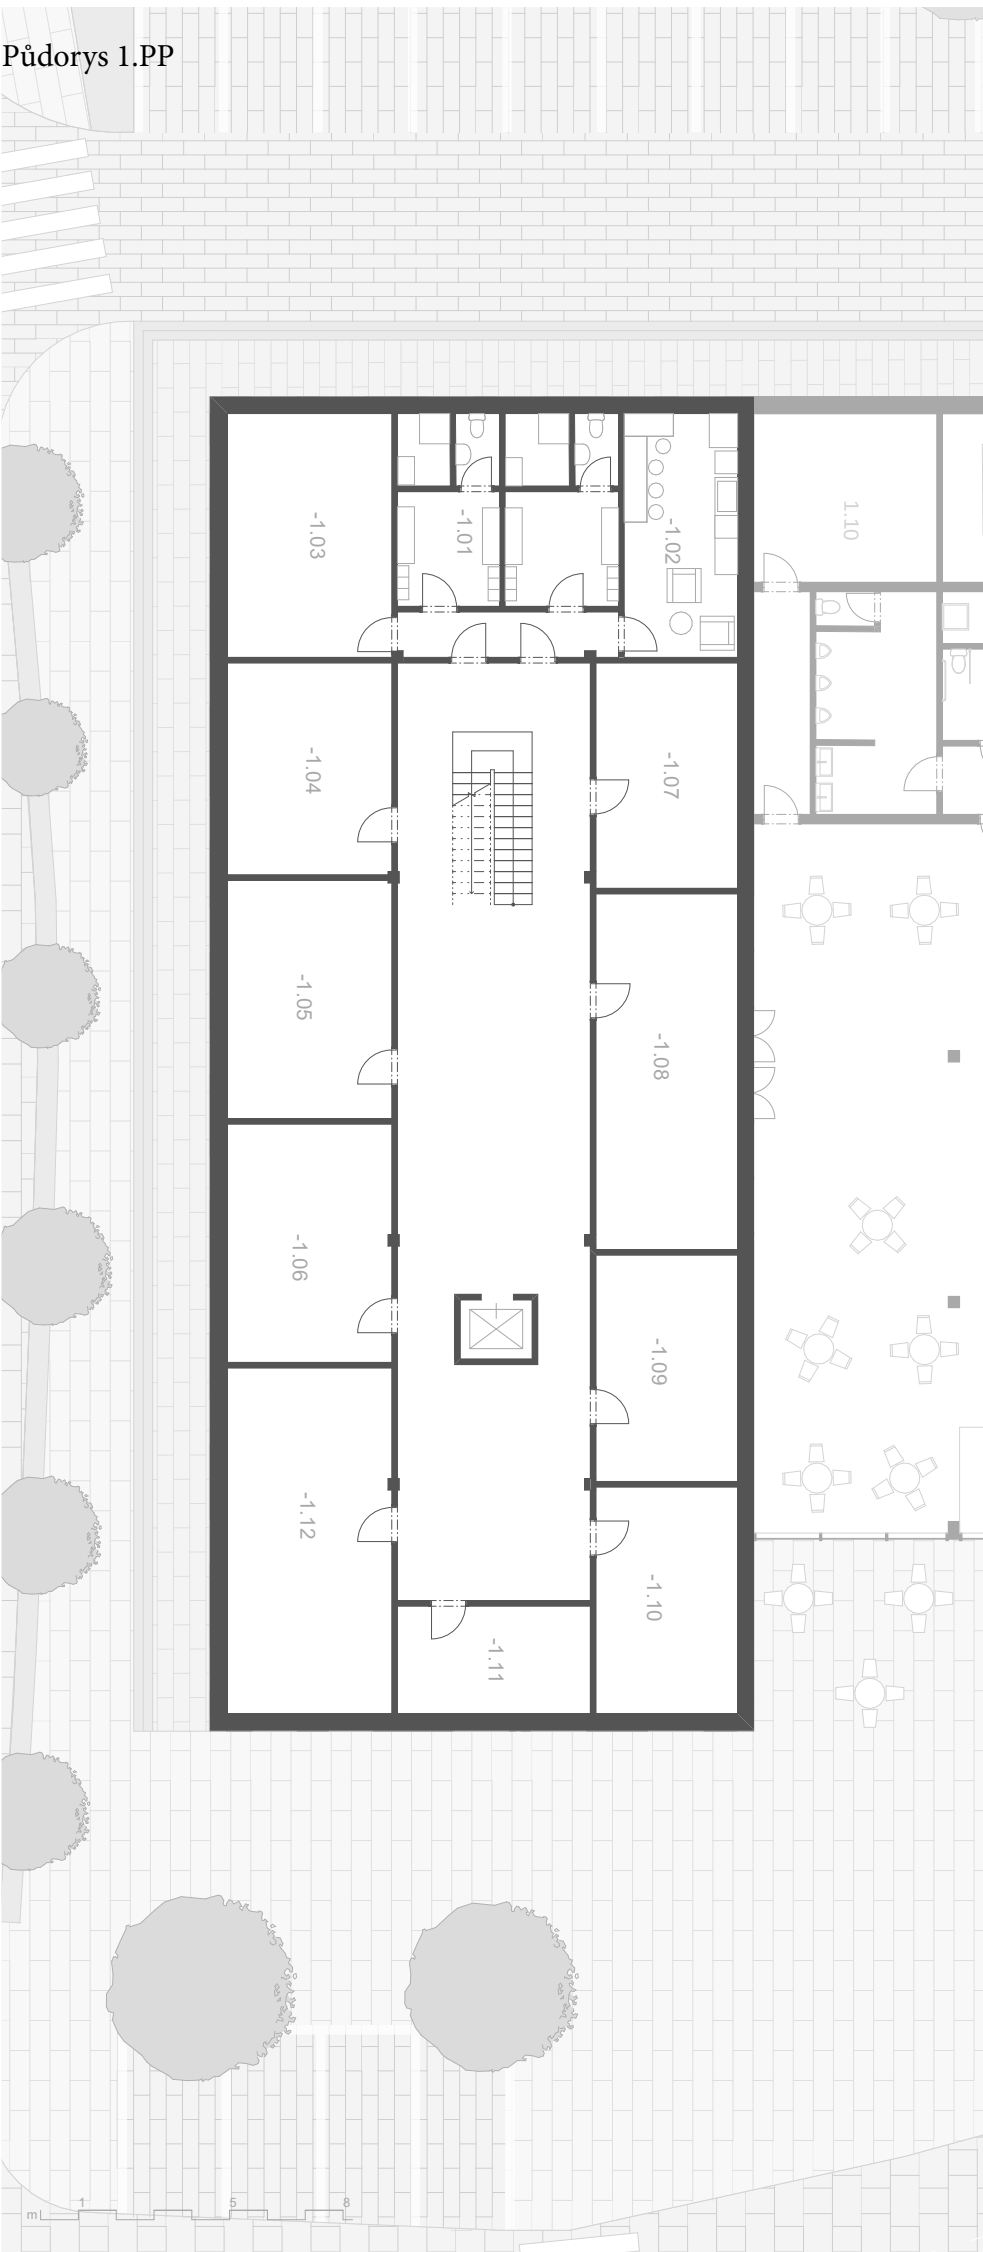

Půdorys 2.NP




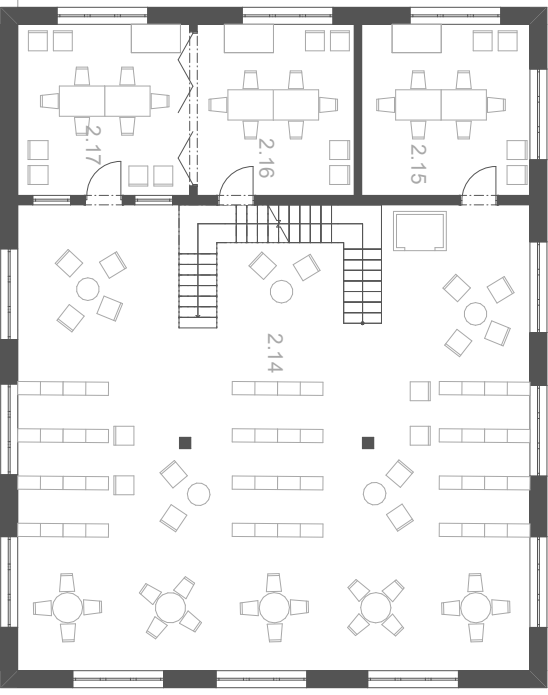


Schéma urbanistických os

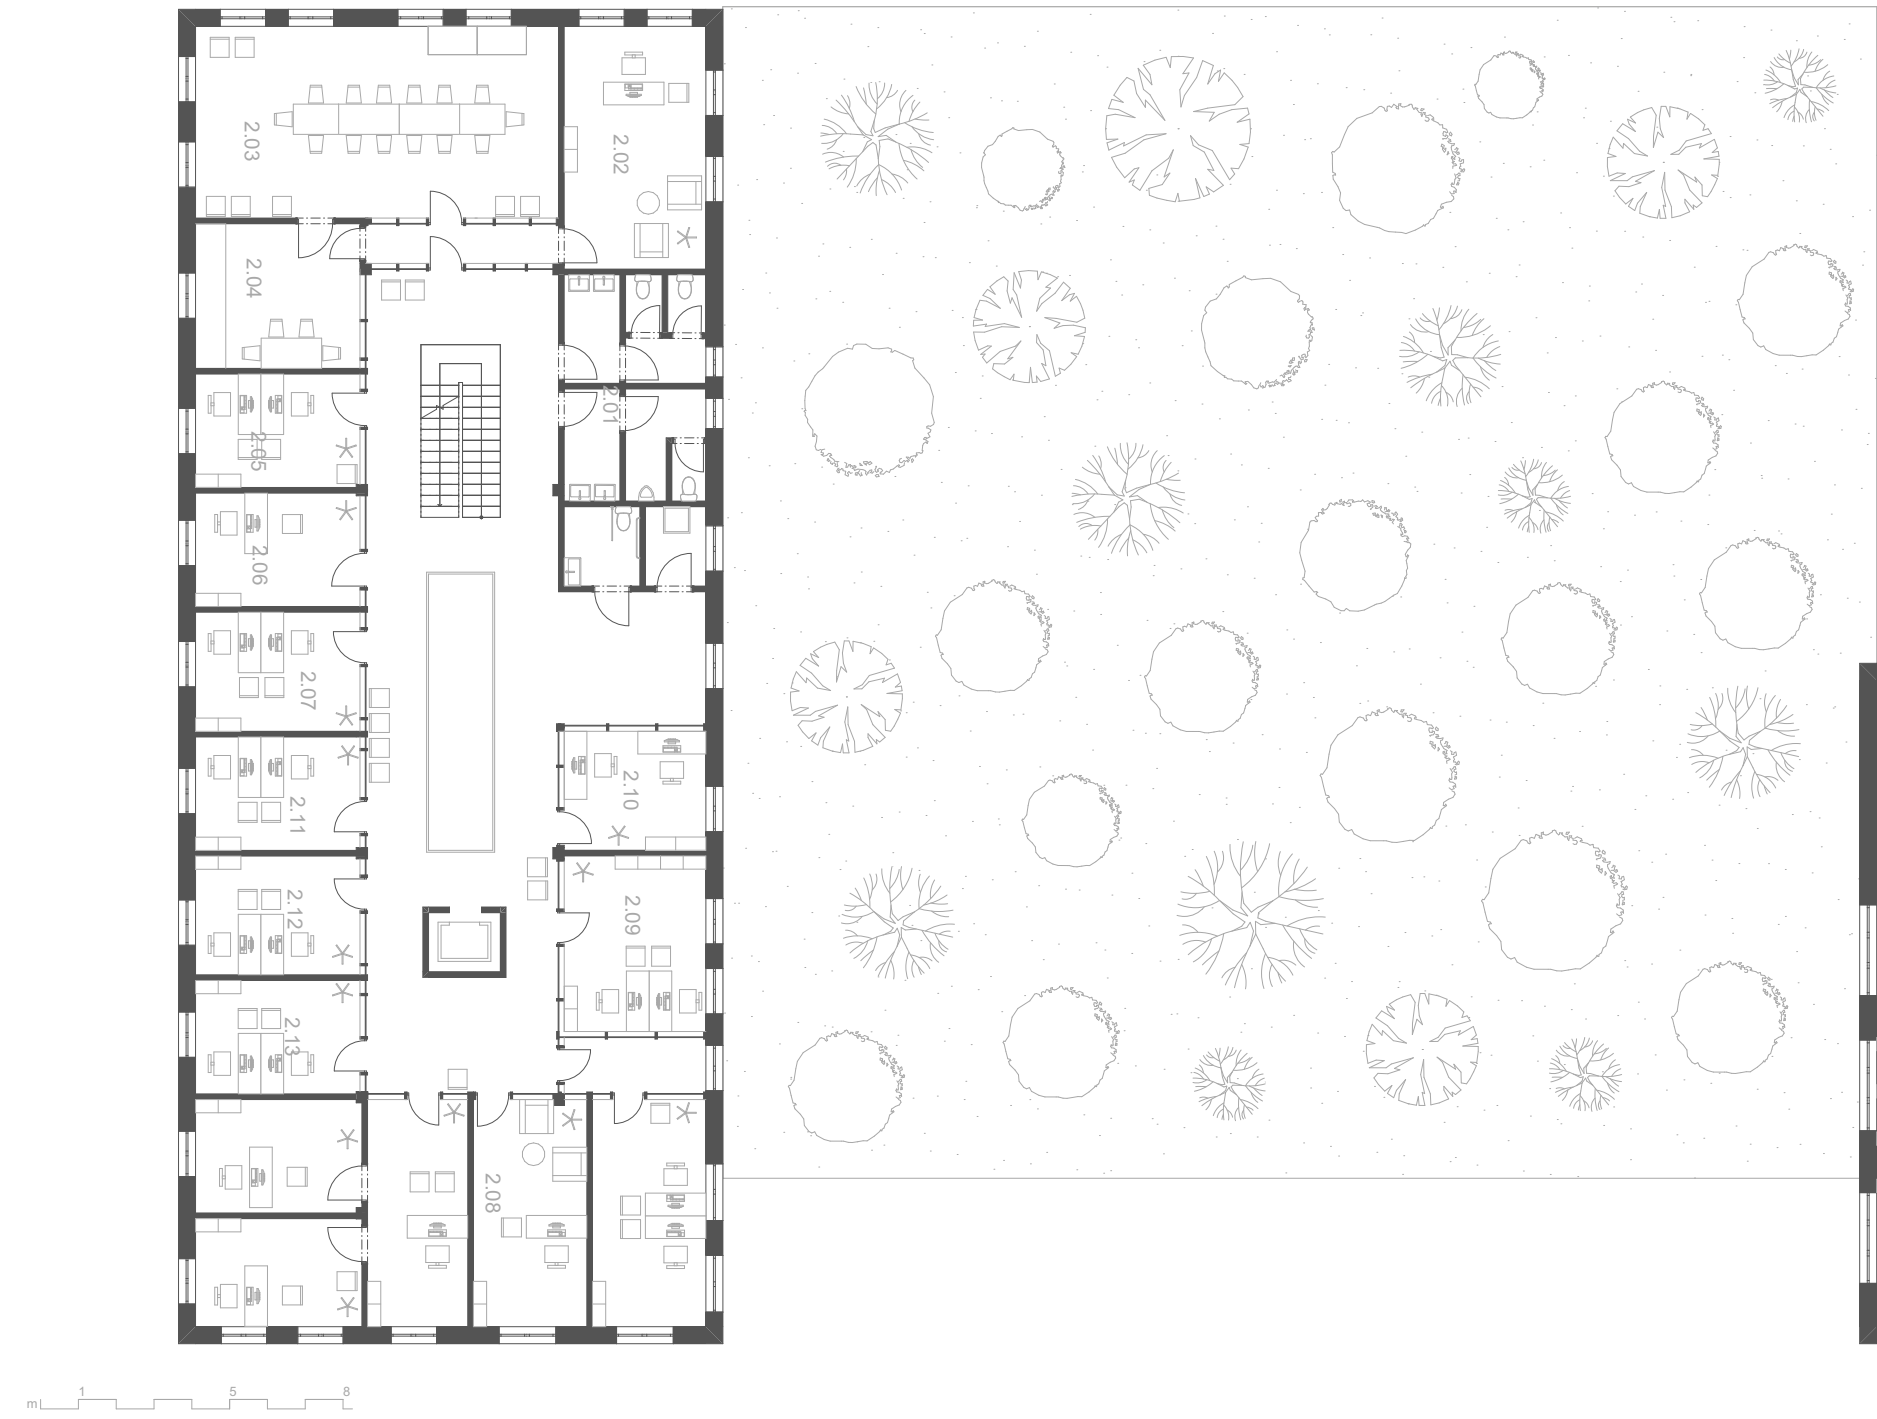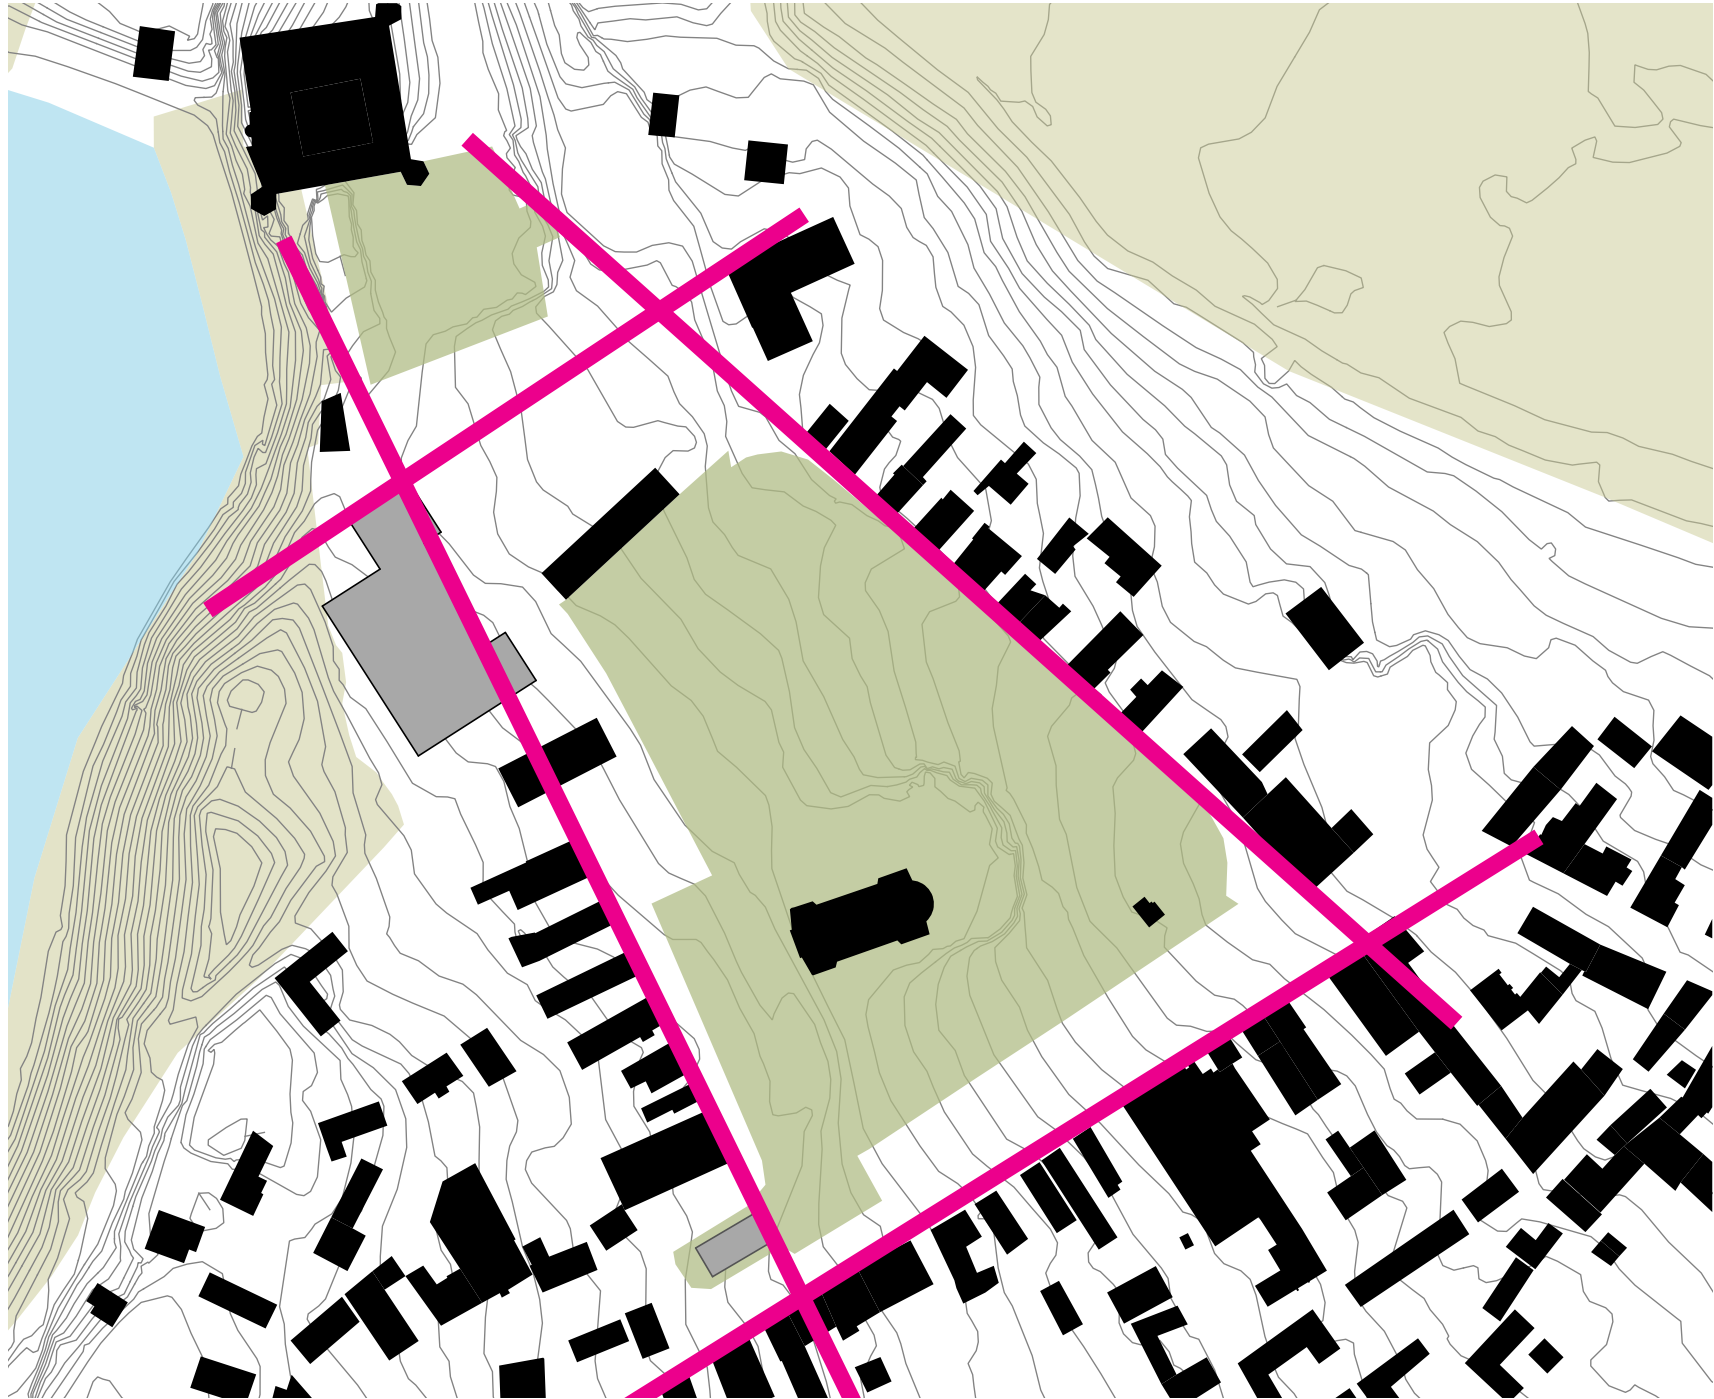

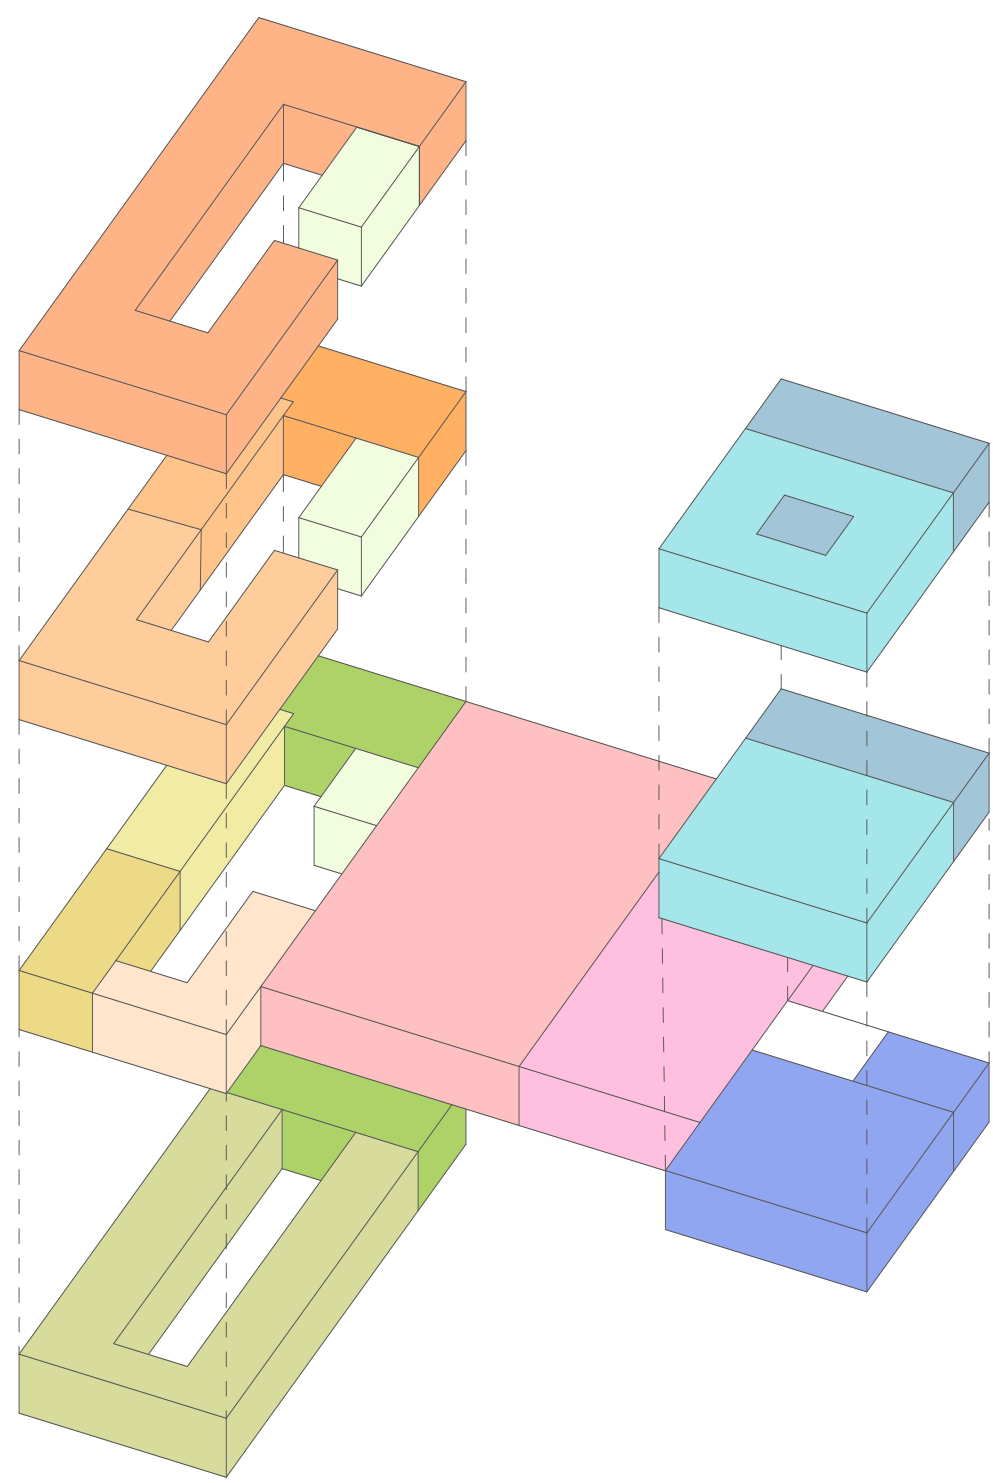


- Knihovna – vstupní prostor
- Knihovna – studovny
- Knihovna
- Foyer a vstupní hala
- Víceúčelový sál
- Technické místnosti
- Obecní policie
- Veřejné služby
- Finanční odbor
- OSMI
- Stavební úřad
- Kanceláře sociálních služeb
- Kanceláře vedení města

Schéma funkcí







Řez podélný

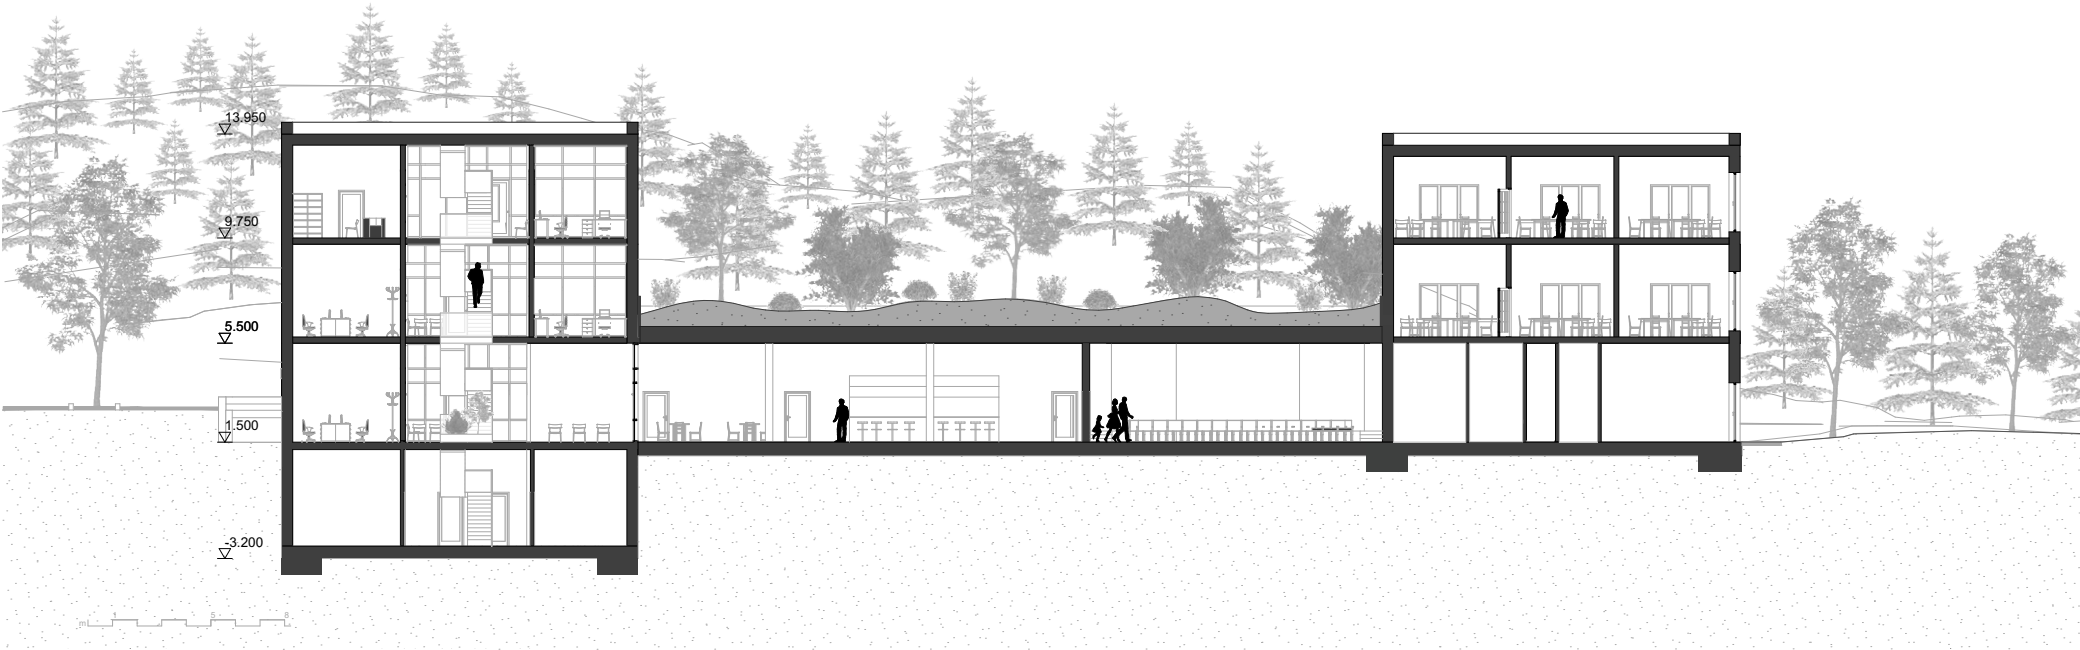

Axonometrie

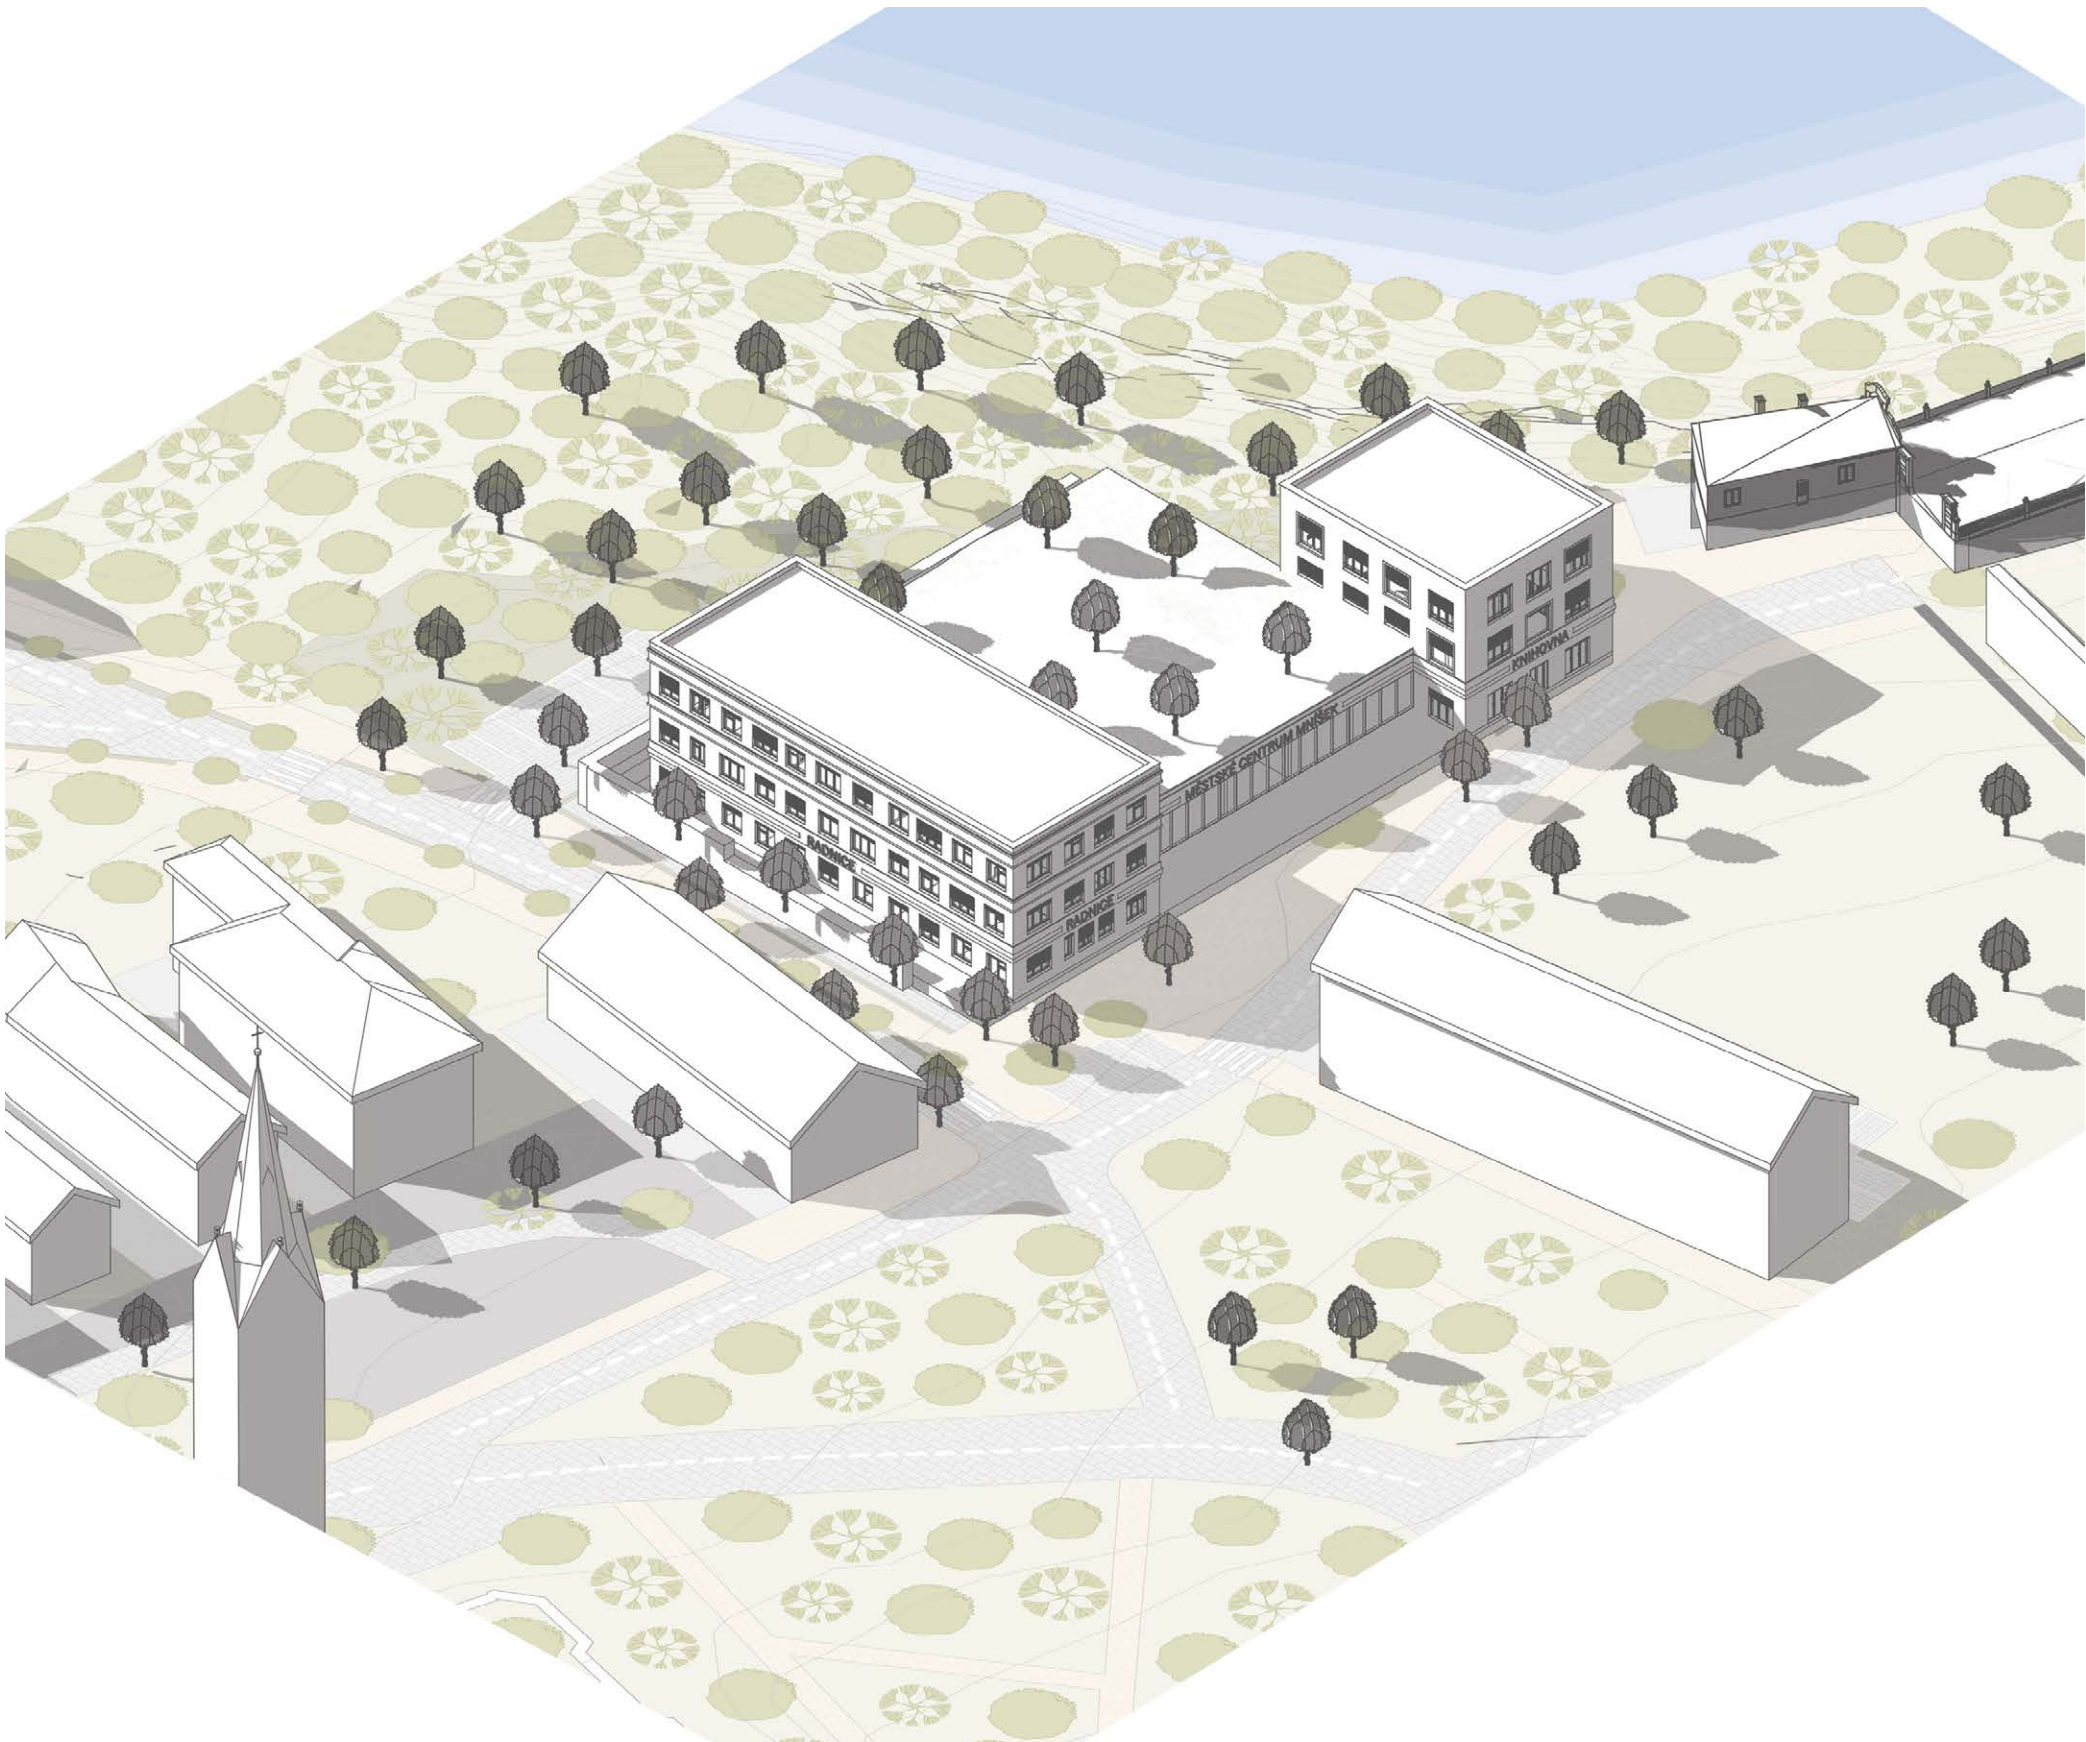

Pohled západní

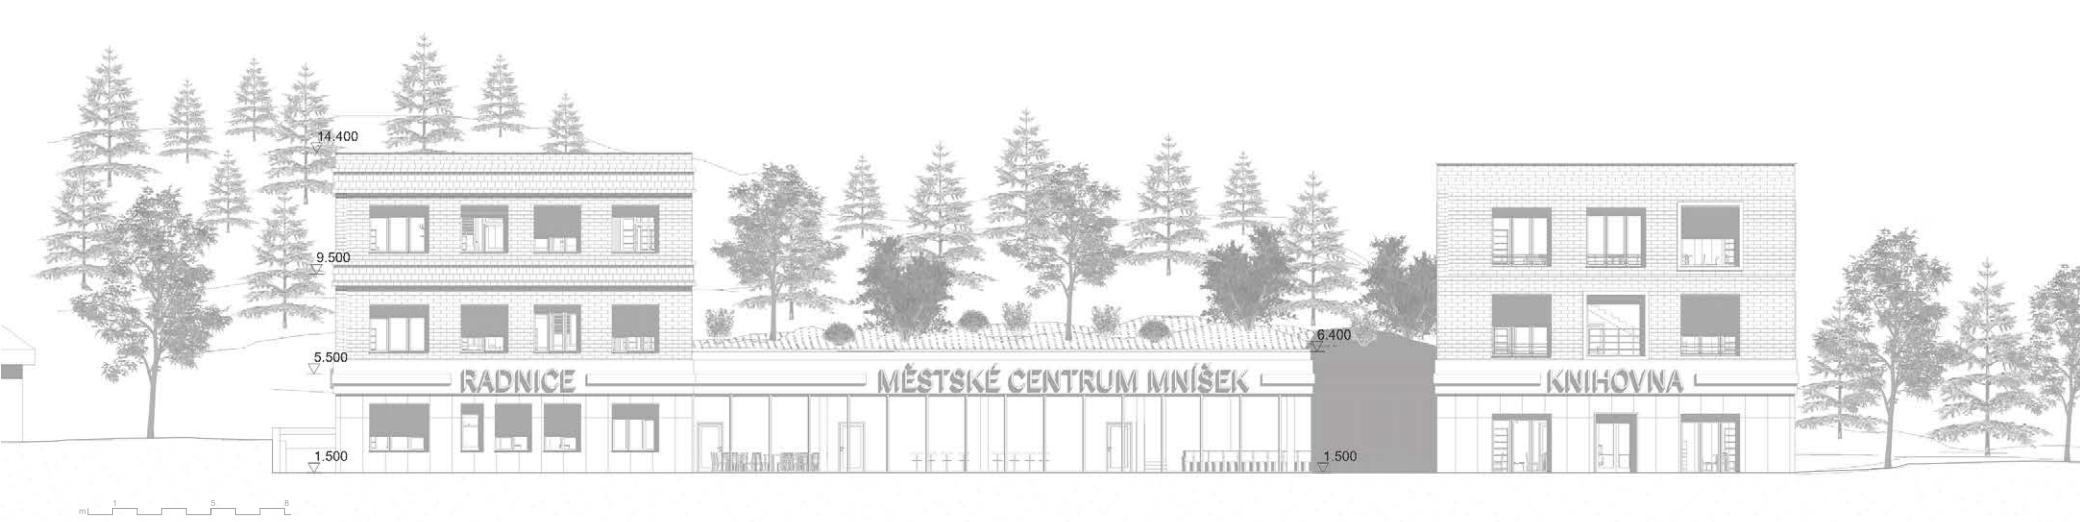

Pohled jižní



Pohled severní



Perspektiva

