




PROCEDURY
↑


1 PP_ technické zázemie




1 NP_ kúpele

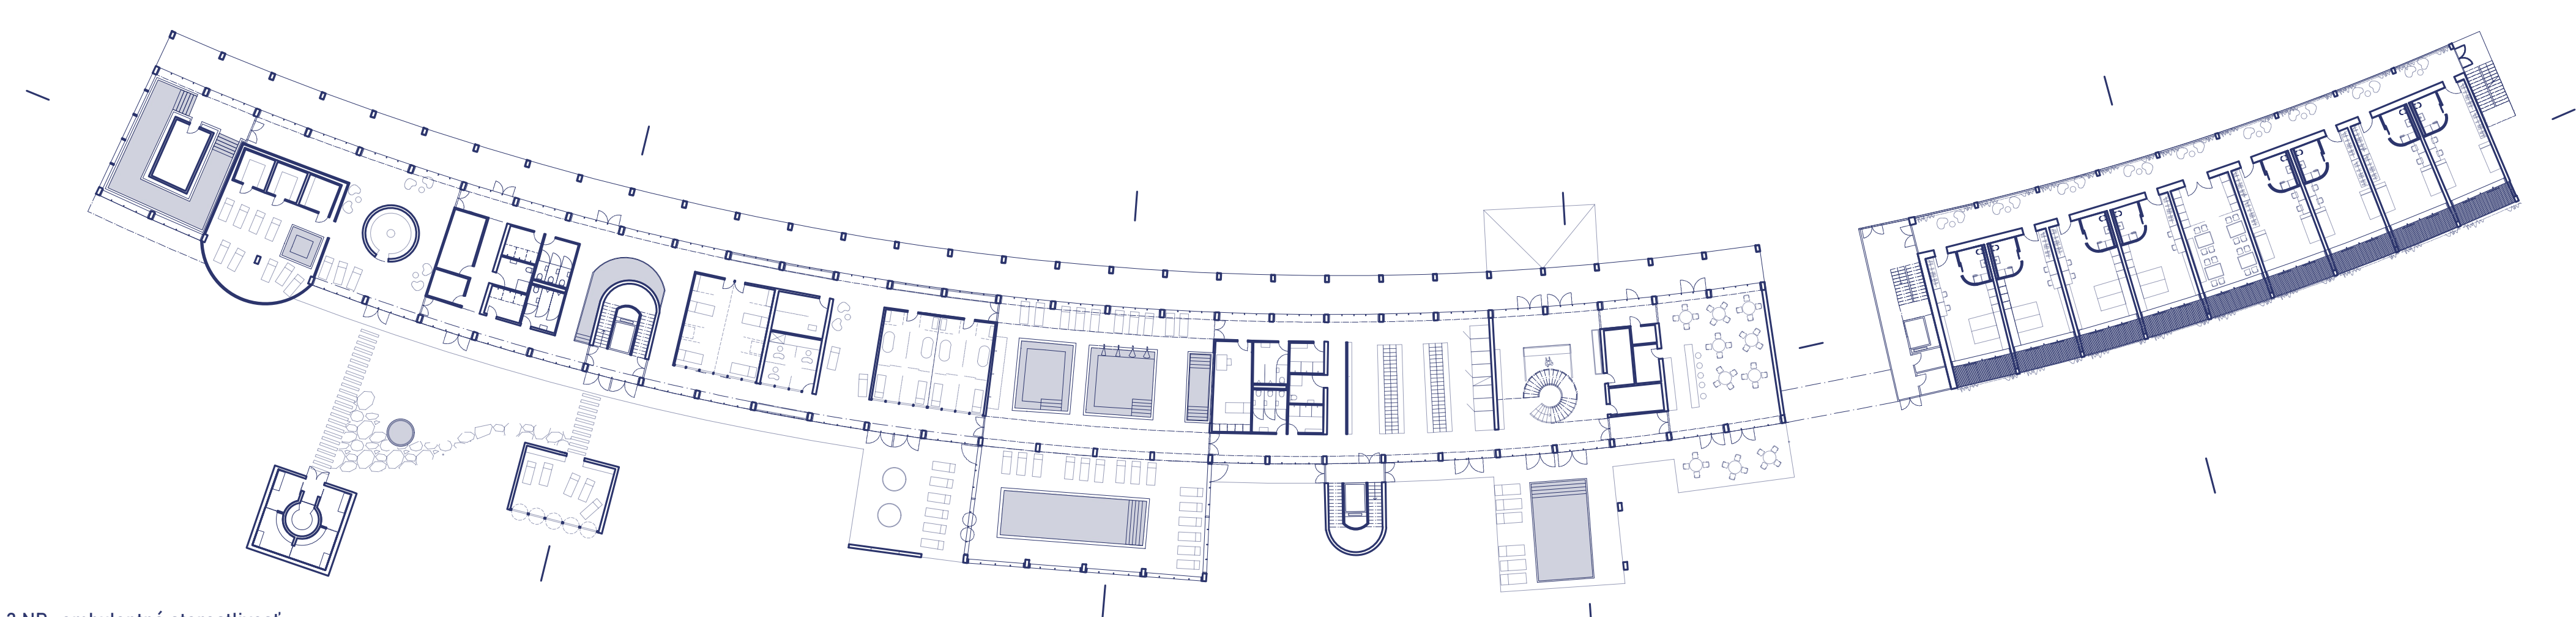



2 NP_ ambulantná starostlivosť

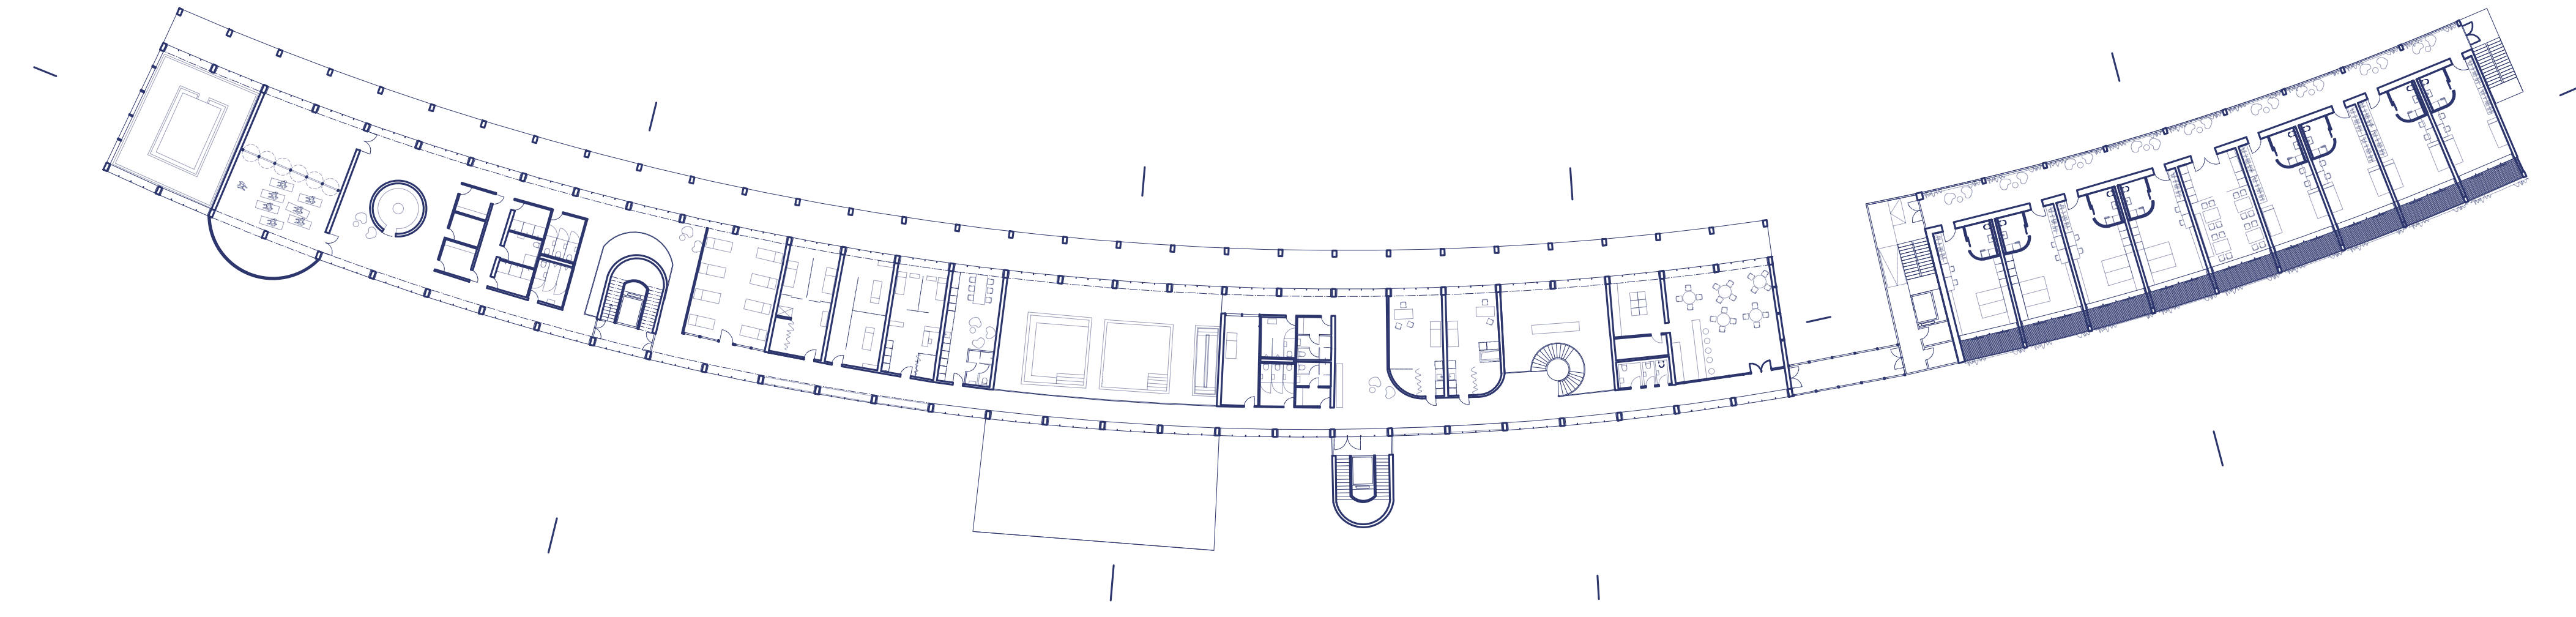

pozdĺžny rez

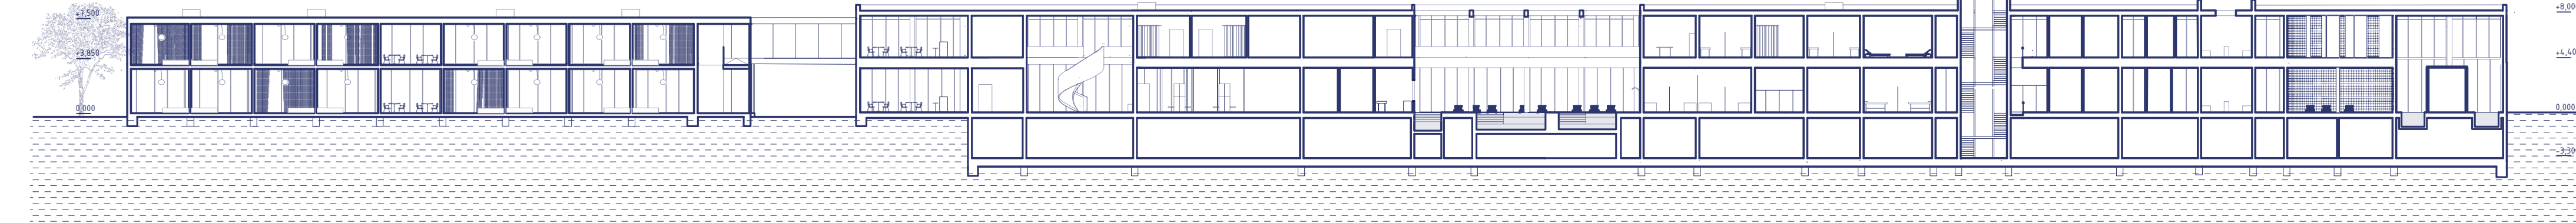

južný pohľad

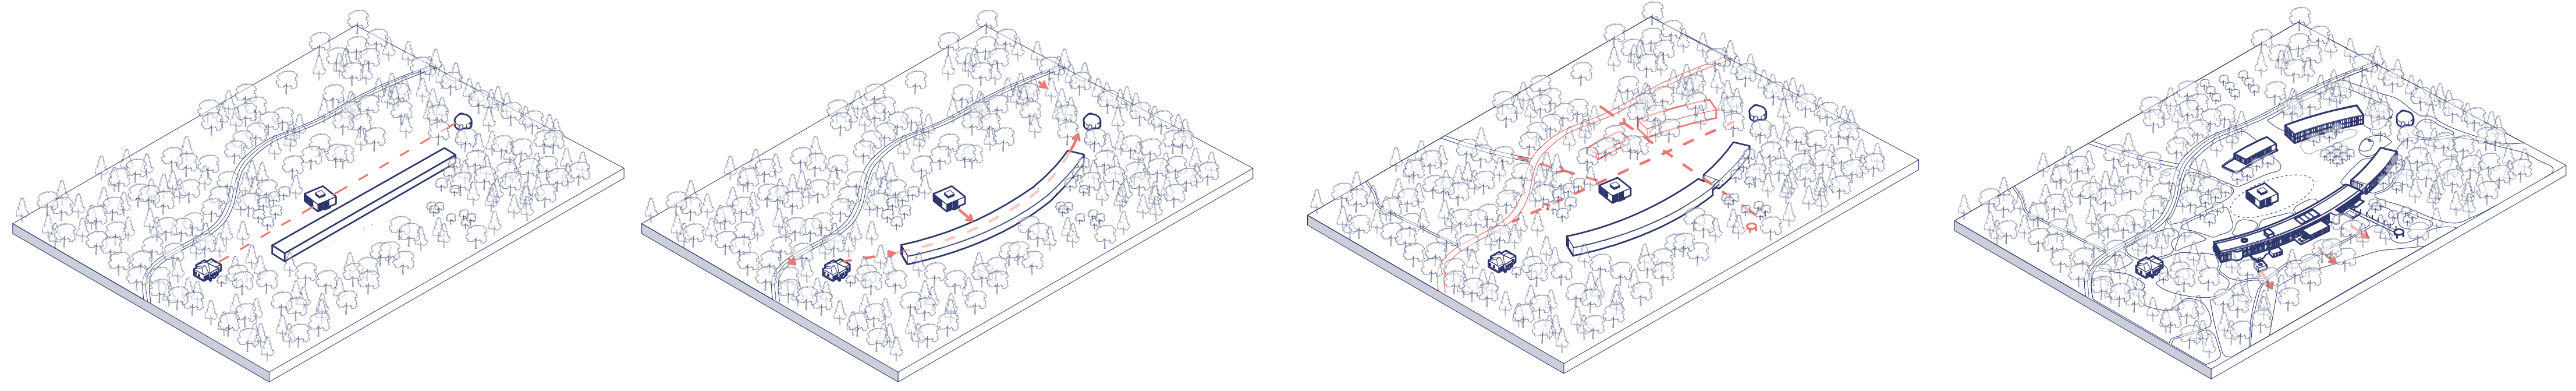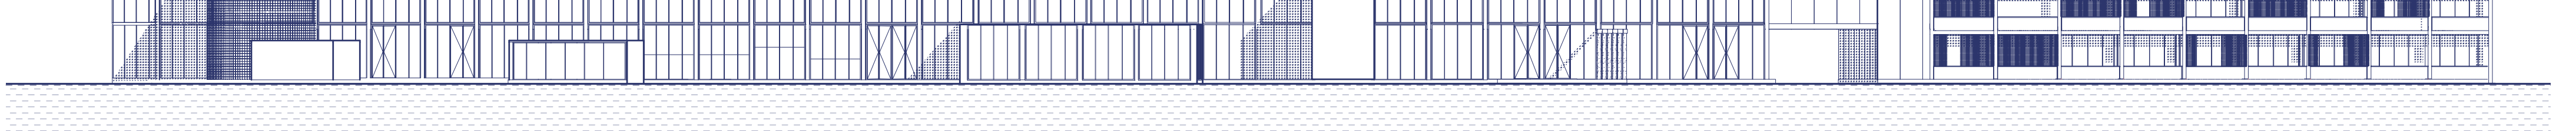


-osadenie kúpeľného domu na pôvodnú stopu
-koprovanie osí stávajúcich objektov lineárnou hmotou



-ustúpenie od pavilónu Hlavného prameňa a ohnutie hmoty
-vytvorenie kolonády prepájajúcej objekt vily a kaplnky s hlavnými vstupmi na územie

-doplnenie objektov kúpeľného areálu s ohľadom na zachovanie prírody
-vznik verejného priestoru
-vytvorenie príchodu k prameňom


-vytlačenie procedúr do exteriéru

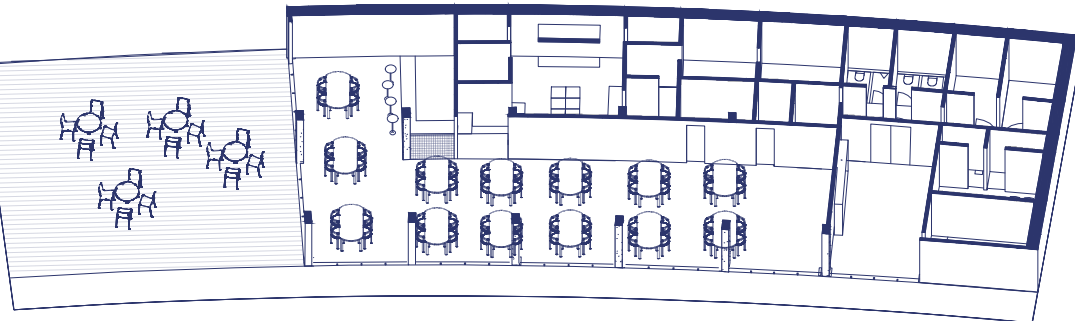


reštaurácia

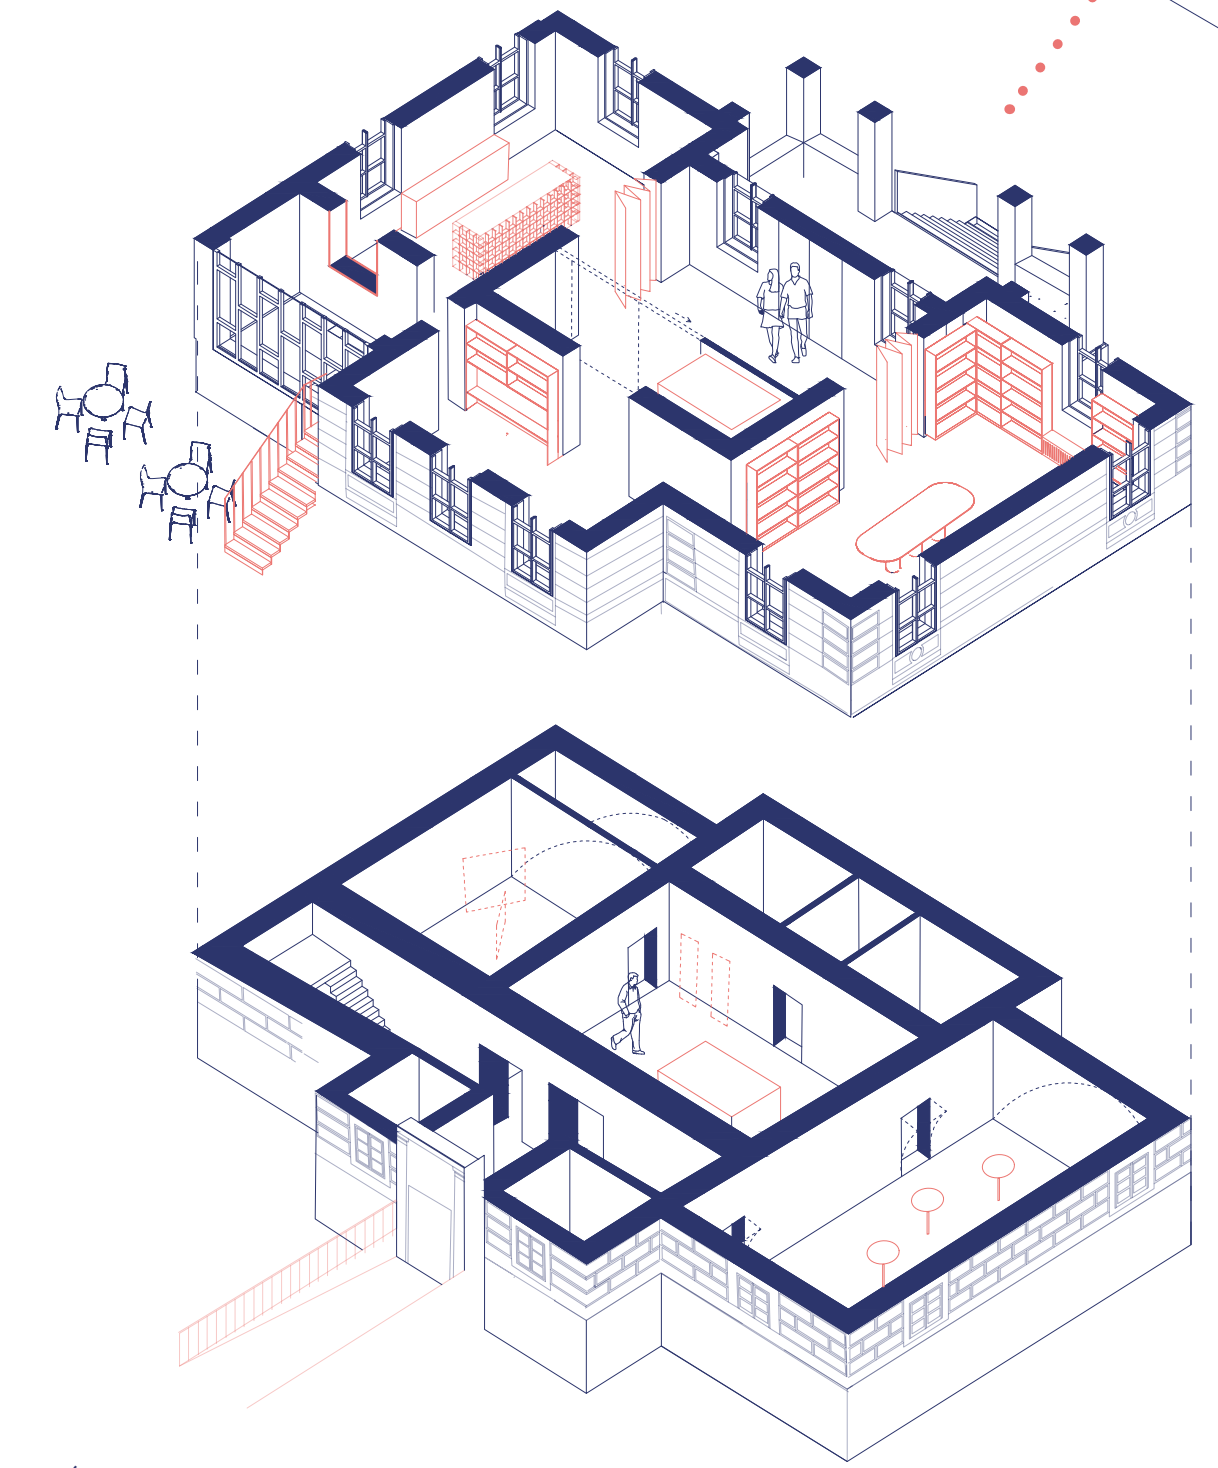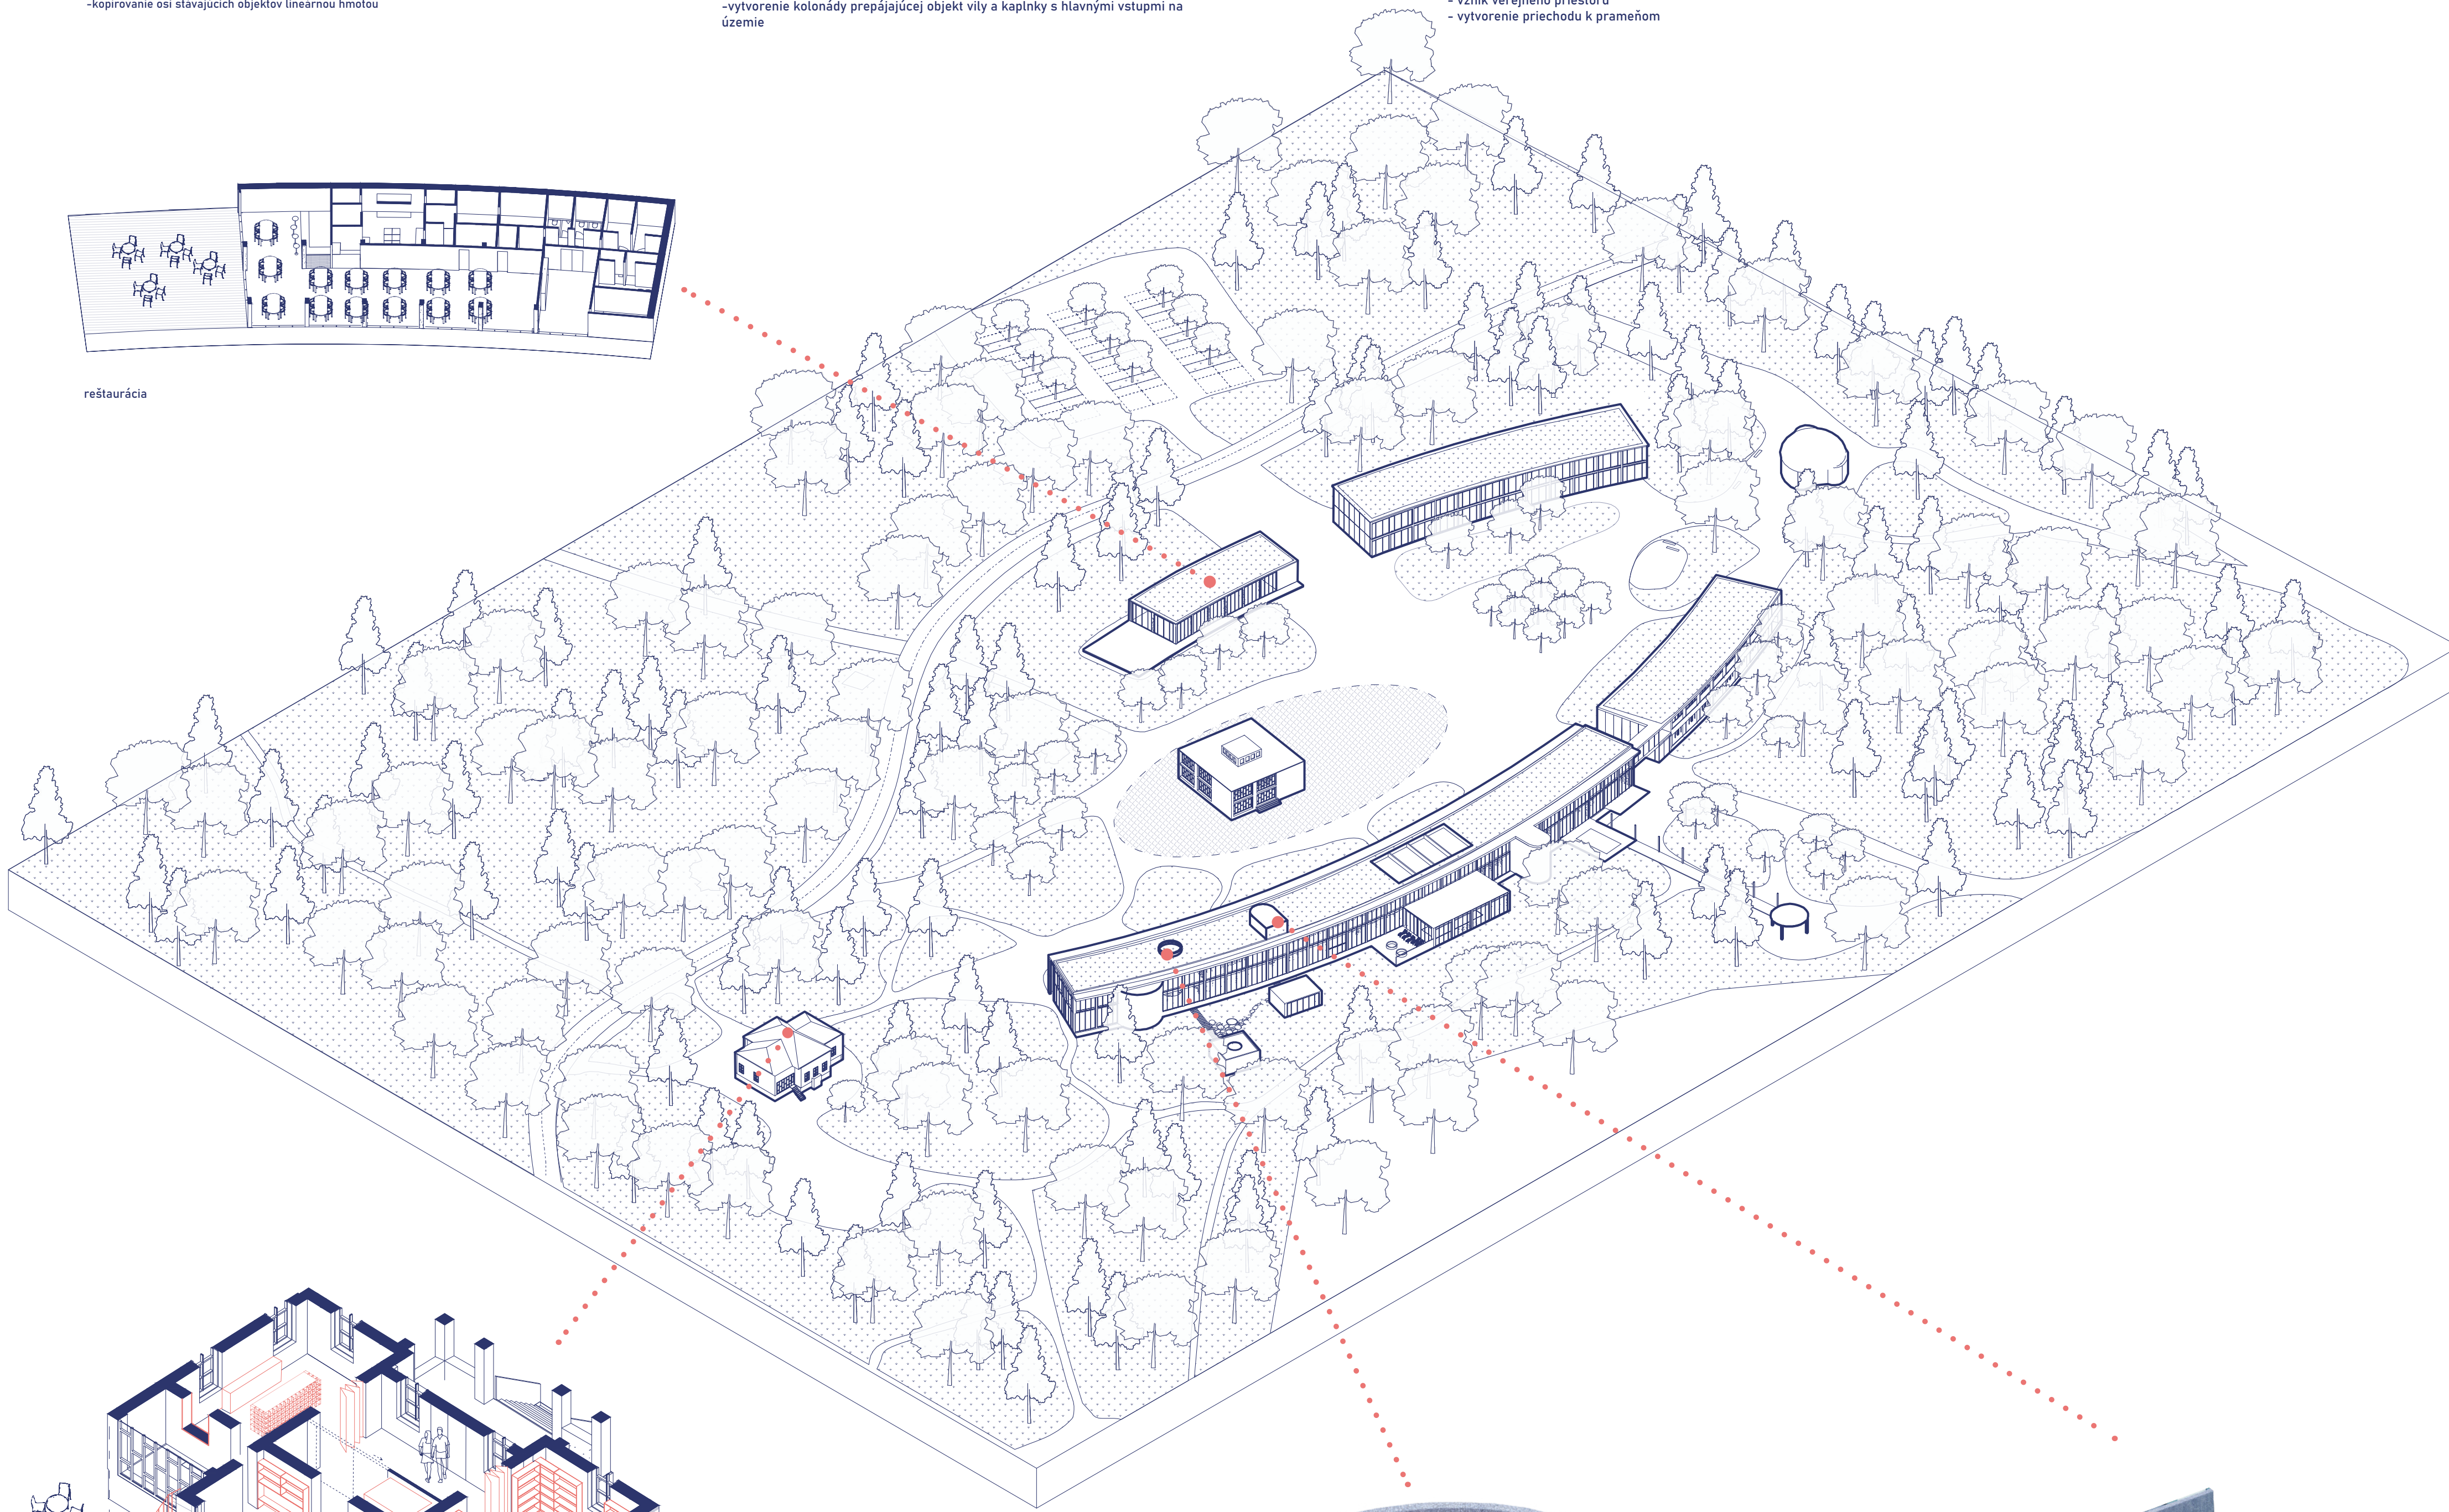

Verejné vily

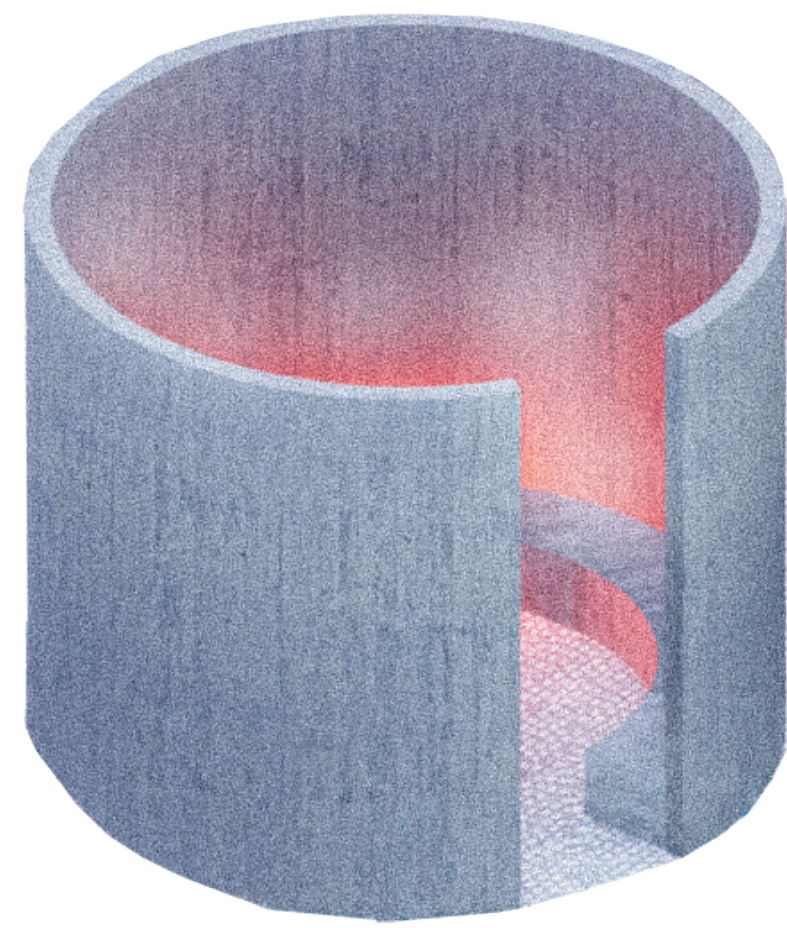

parná sauna

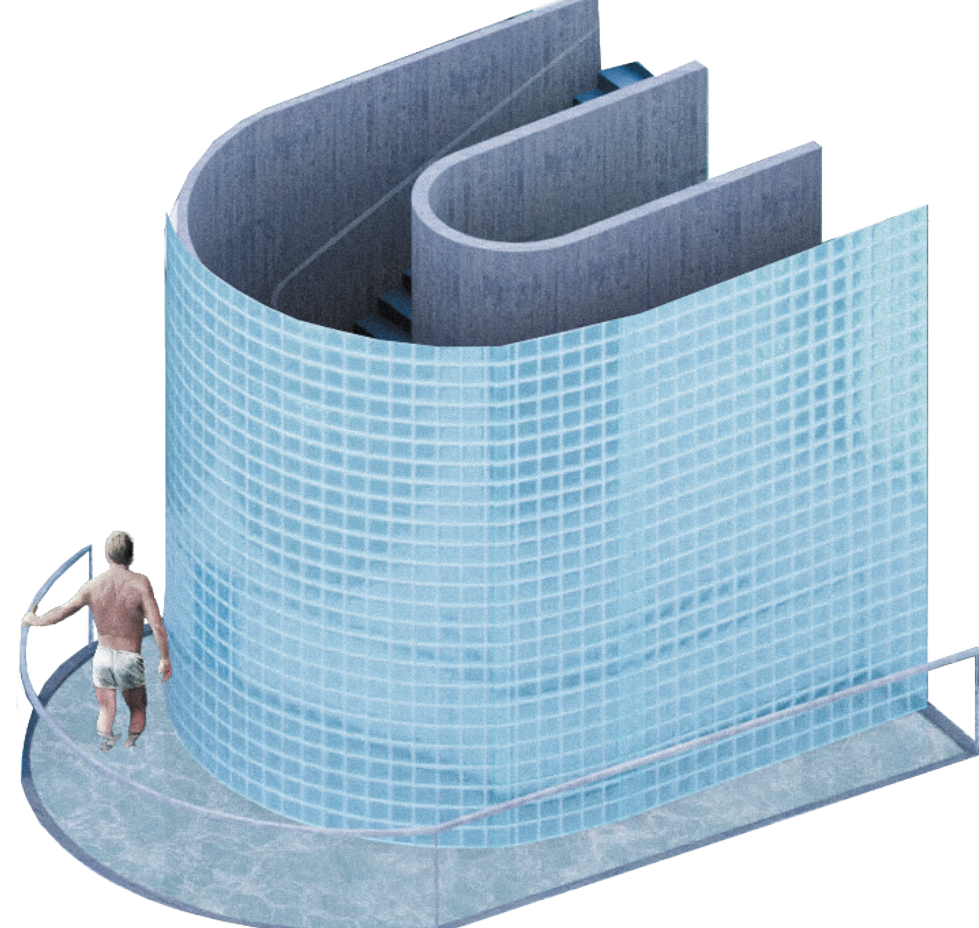

Kneippov chodník

