


ZAN AMBLEROVÁ-PAVLIŠTOVÁ, ZS 2019/2020

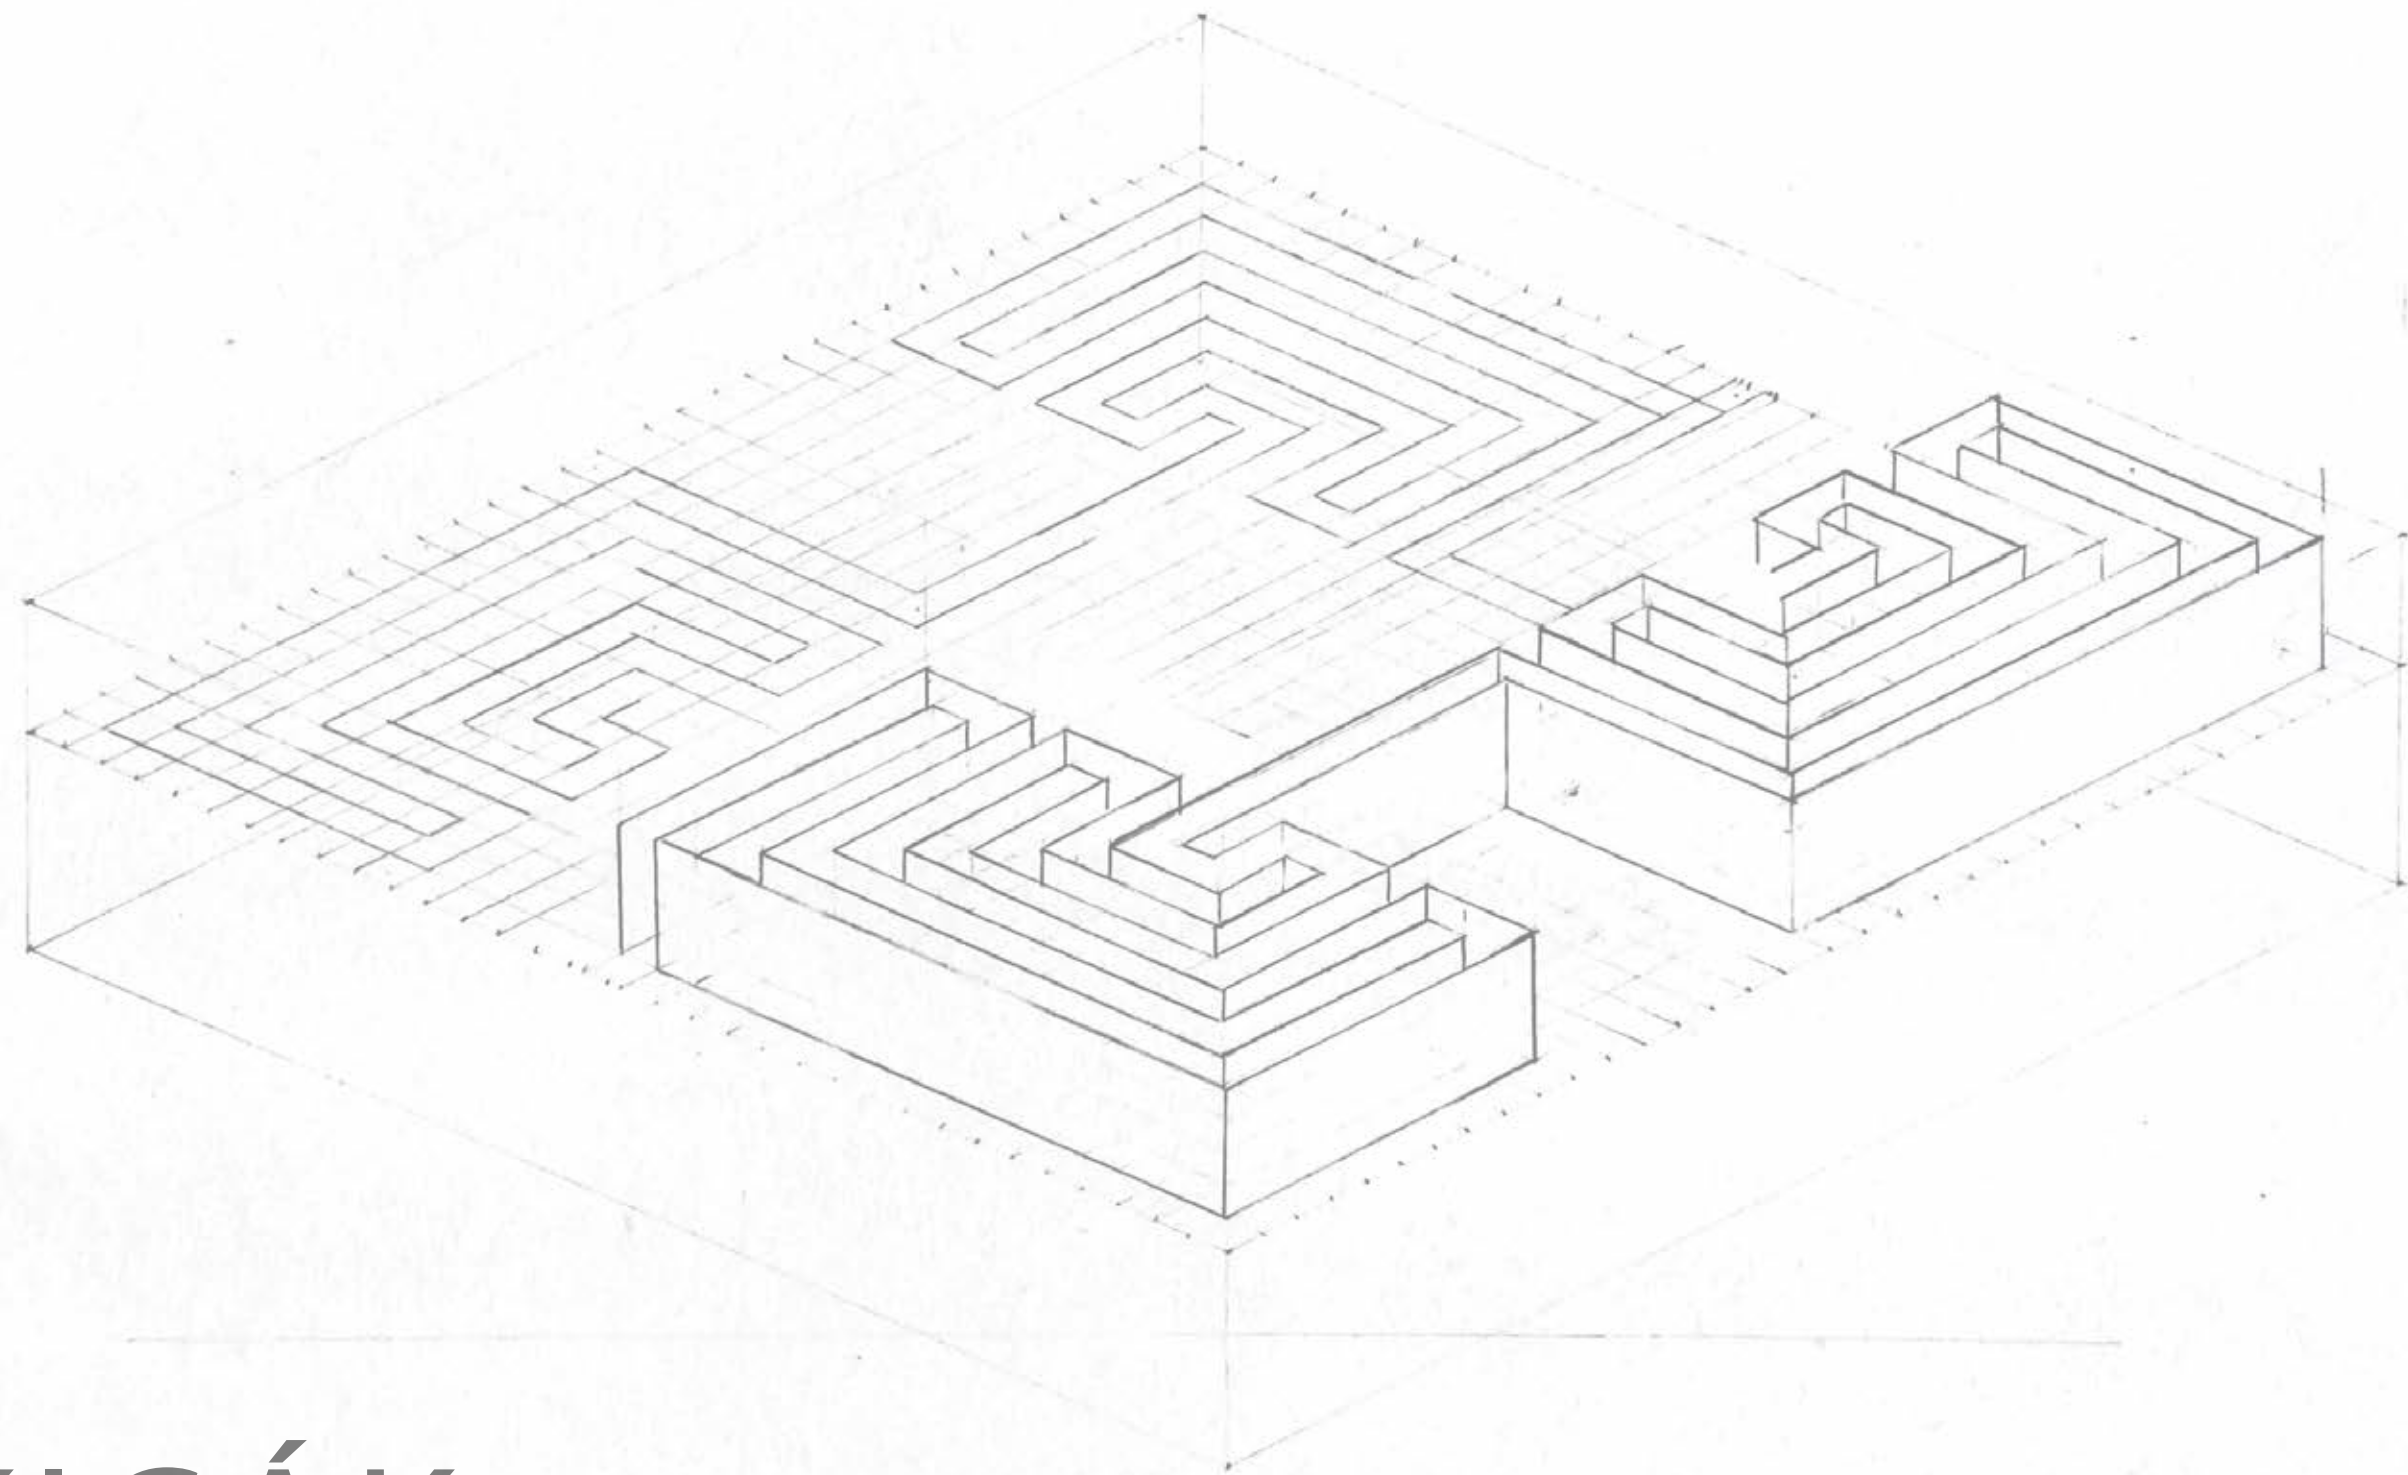


SKICÁK

ANEŽKA BUŠKOVÁ

LABYRINT / BLUDIŠTĚ

TŘÍSTUPŇOVÝ LABYRINT




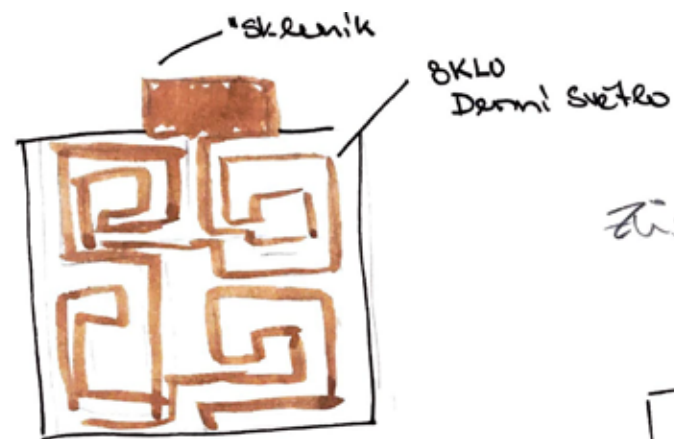






OKLENÍK
Zřítal




vic se zabývat
na cestu

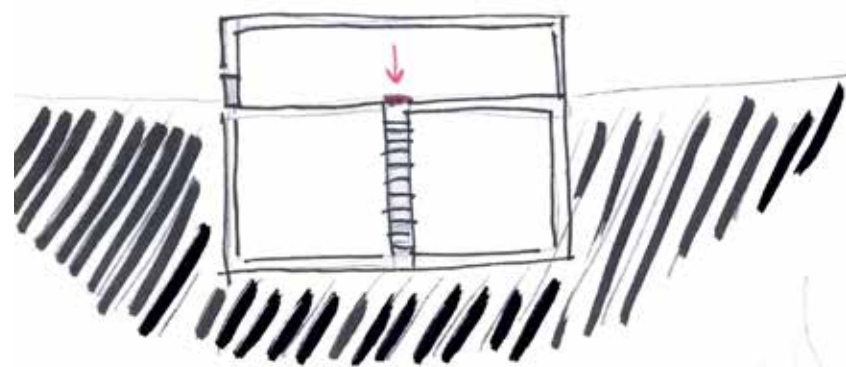


rozvěst

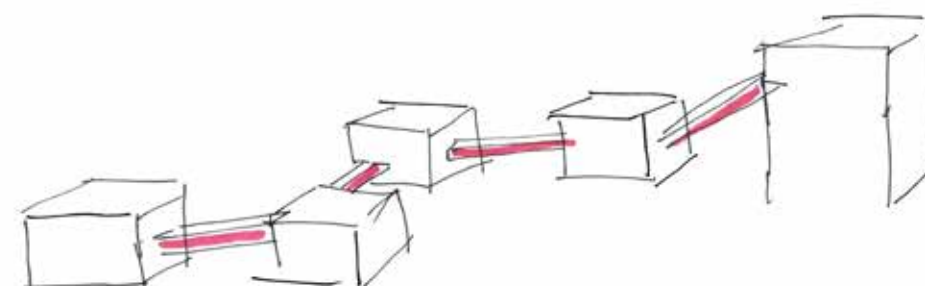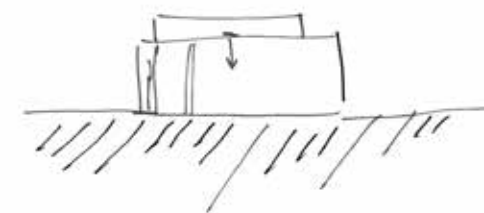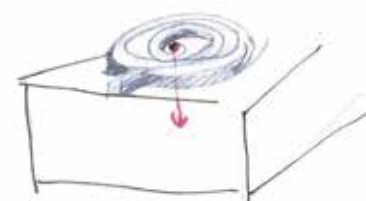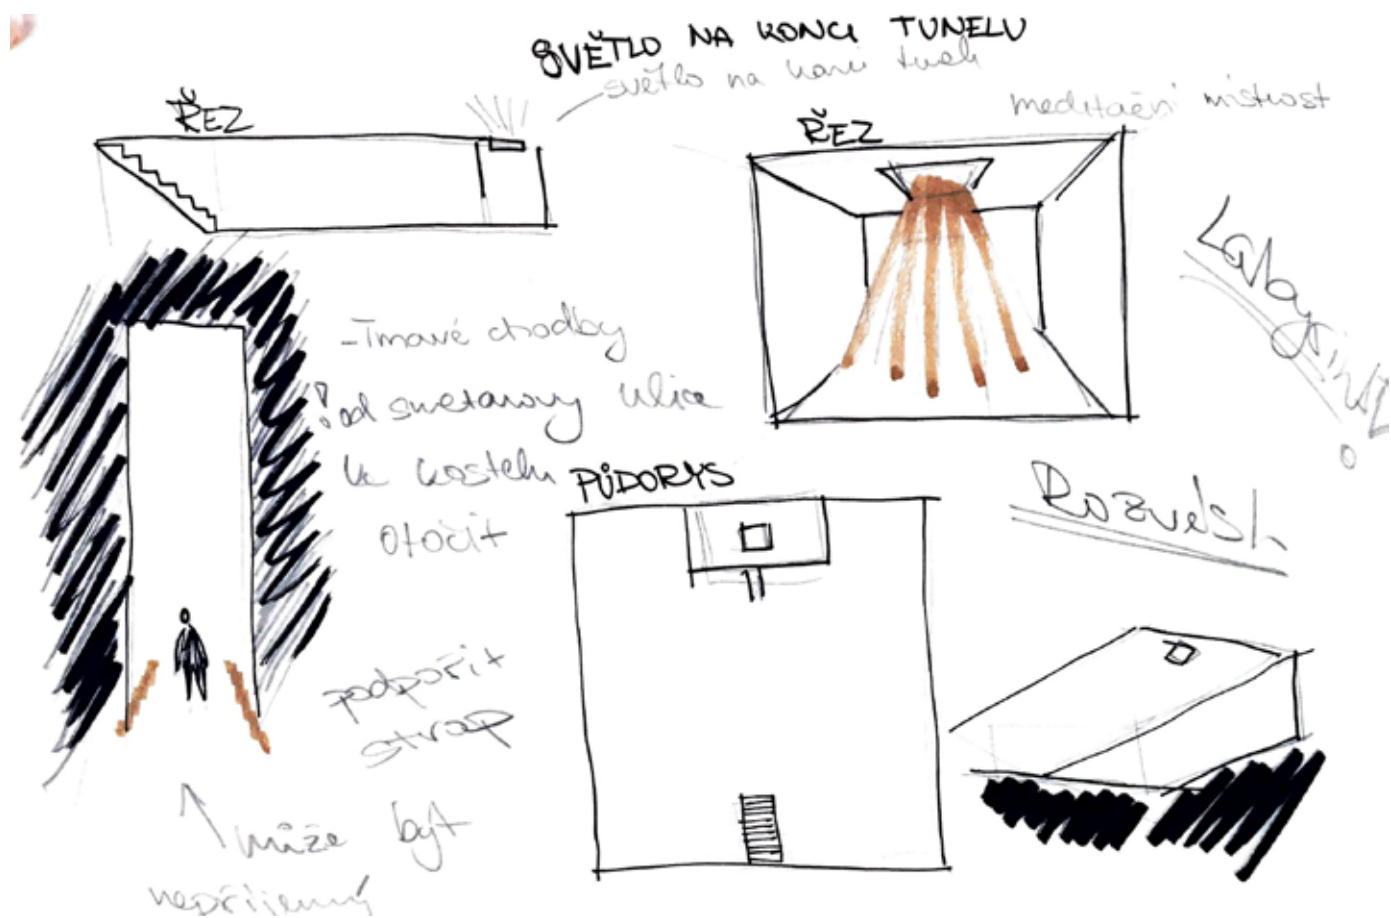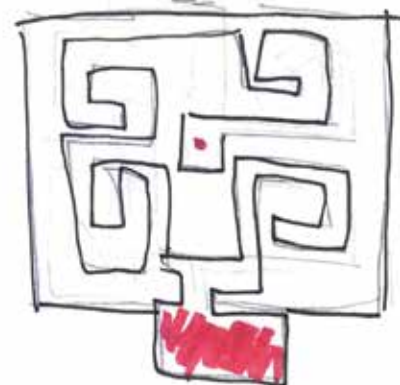


rozvěst

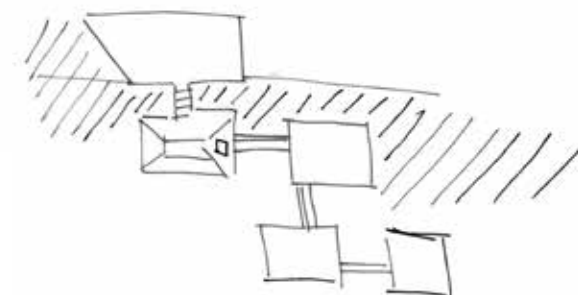

rozvěst

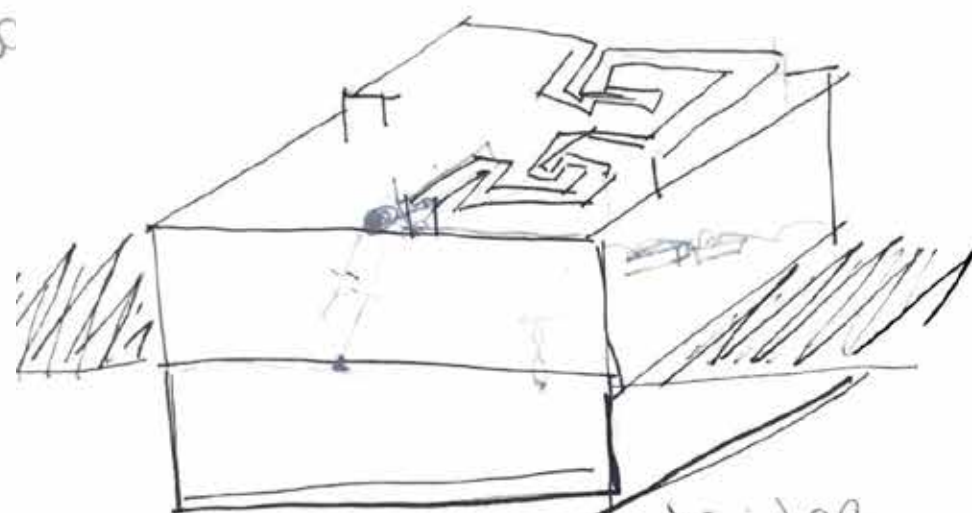

zážití tel jeden z principů

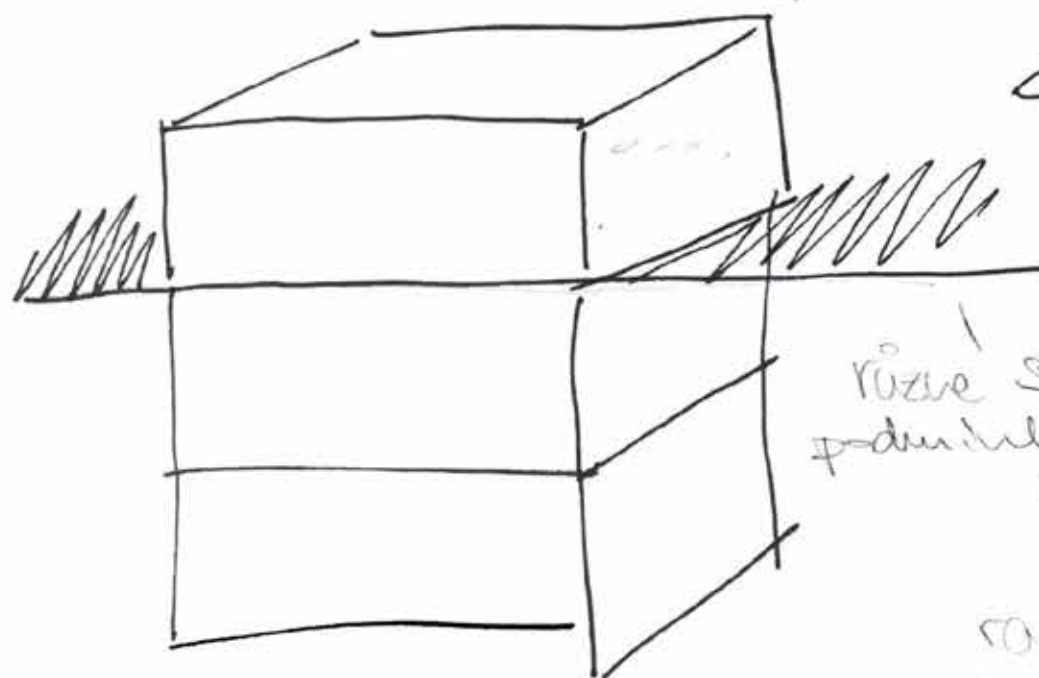


různé sítě
podmínky

je to jenom! ozvláštnění
počítat??
nad střešnou
patru (výhled)




jeden tvar
↓
vešteré uspořádání

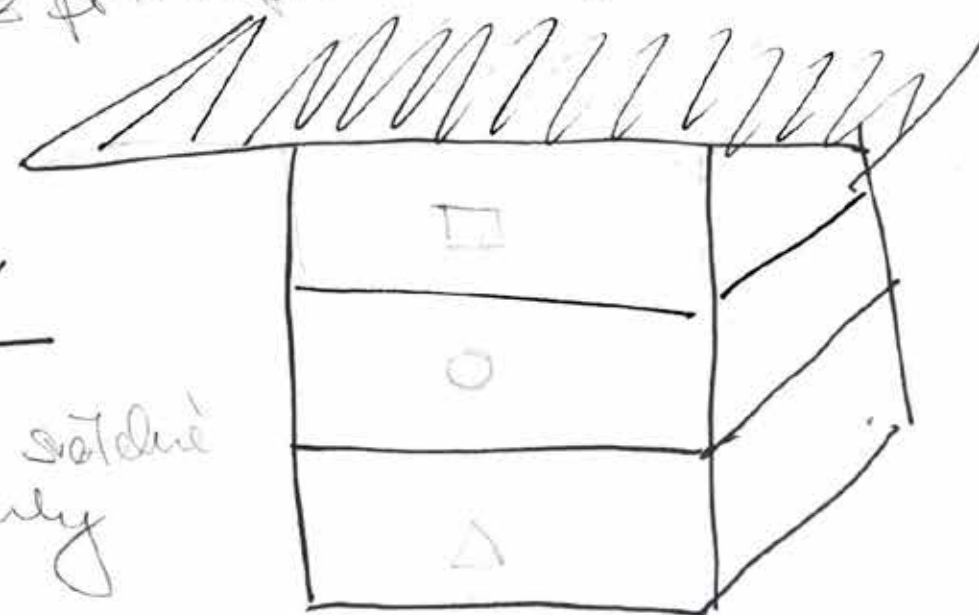


raději si vybrat 1 tvar
je v konkrétnosti síla
zvolení


PŮDORYS PODZEMÍ M 1:200

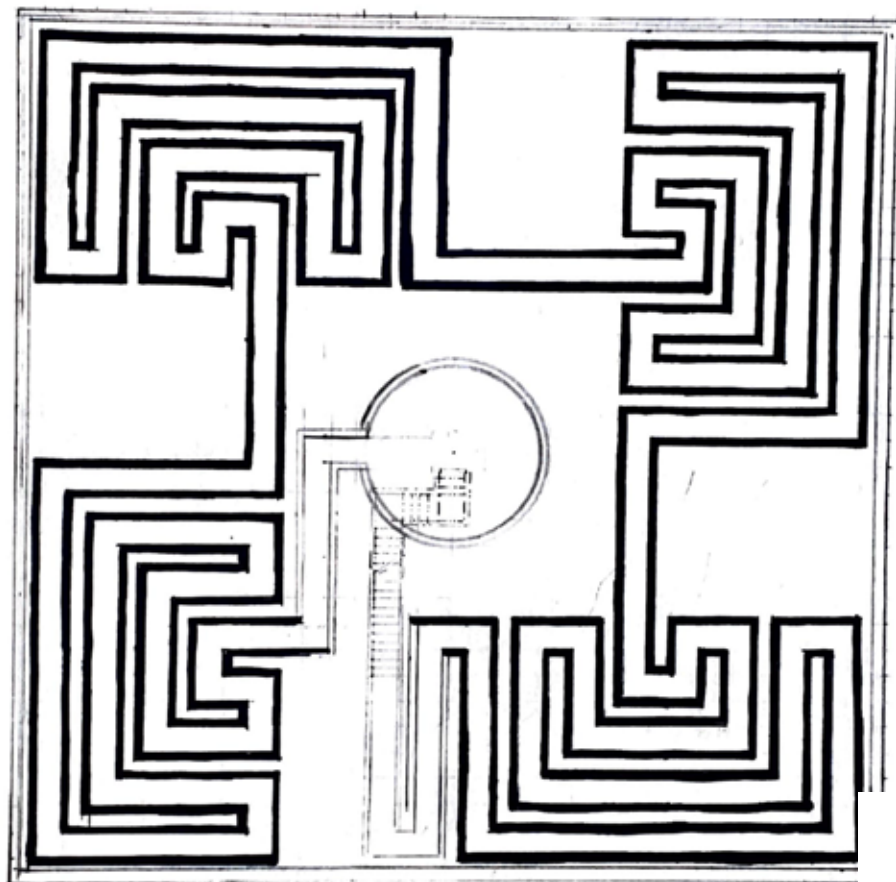

PŮDORYS 1NP M 1:200


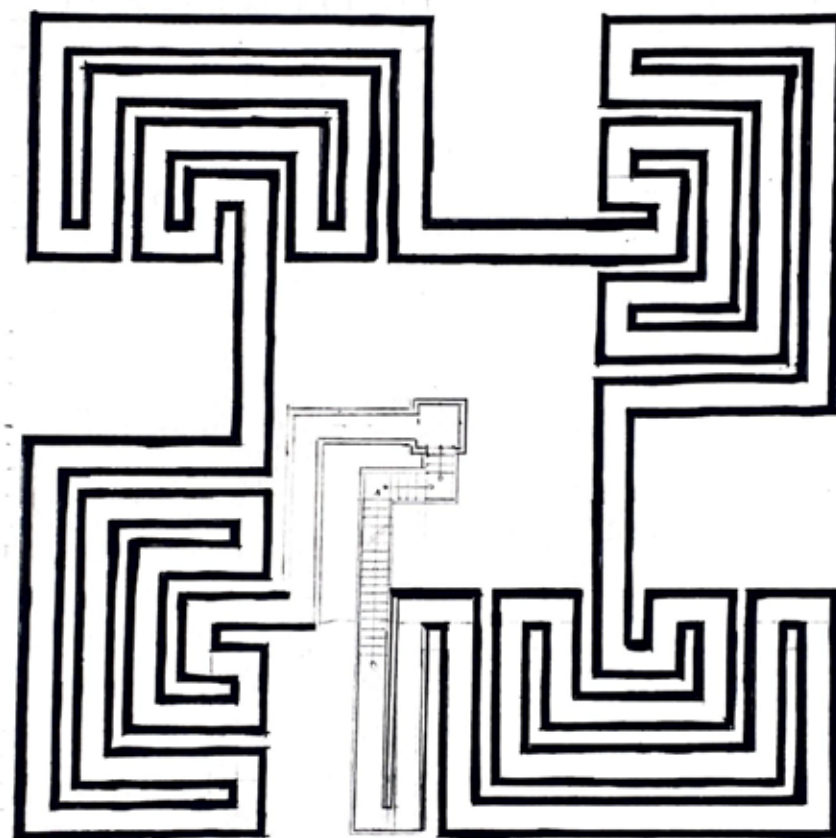



PŮDORYS 2NP M 1:200

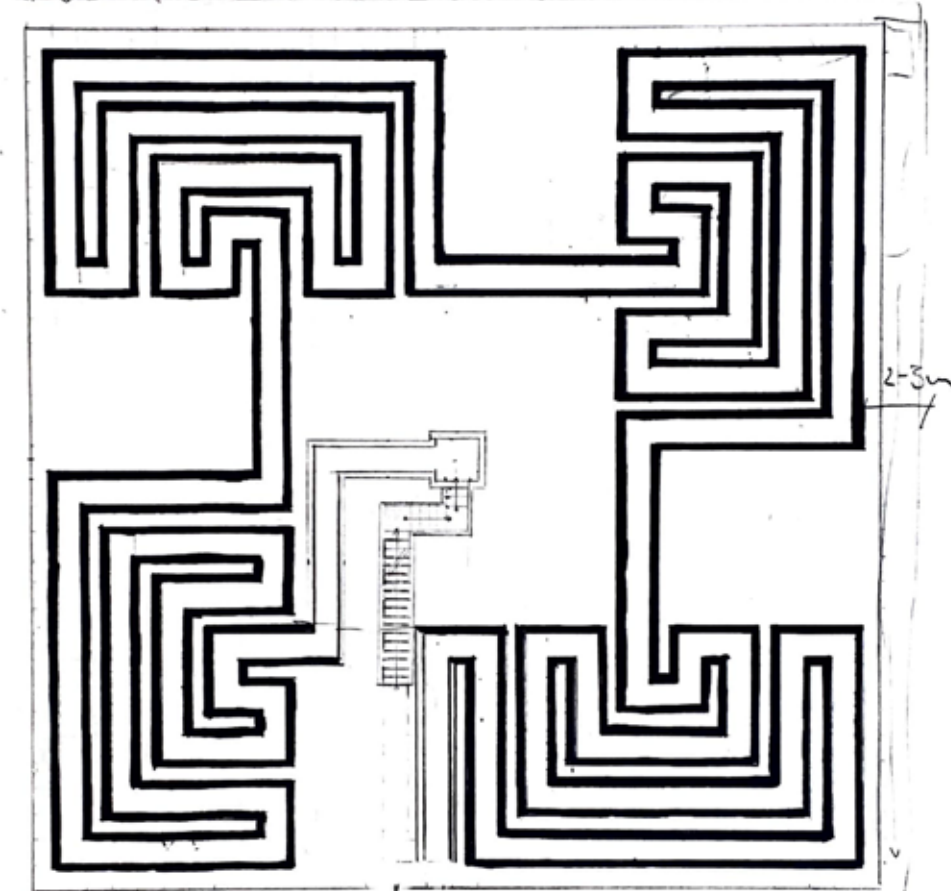



PŮDORYS 2NP
M 1:200

ANEŽKA BUŠKOVÁ

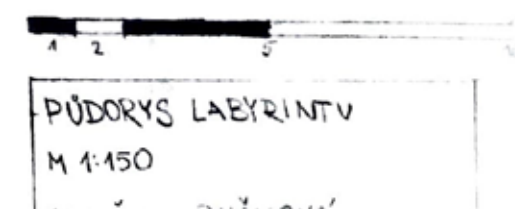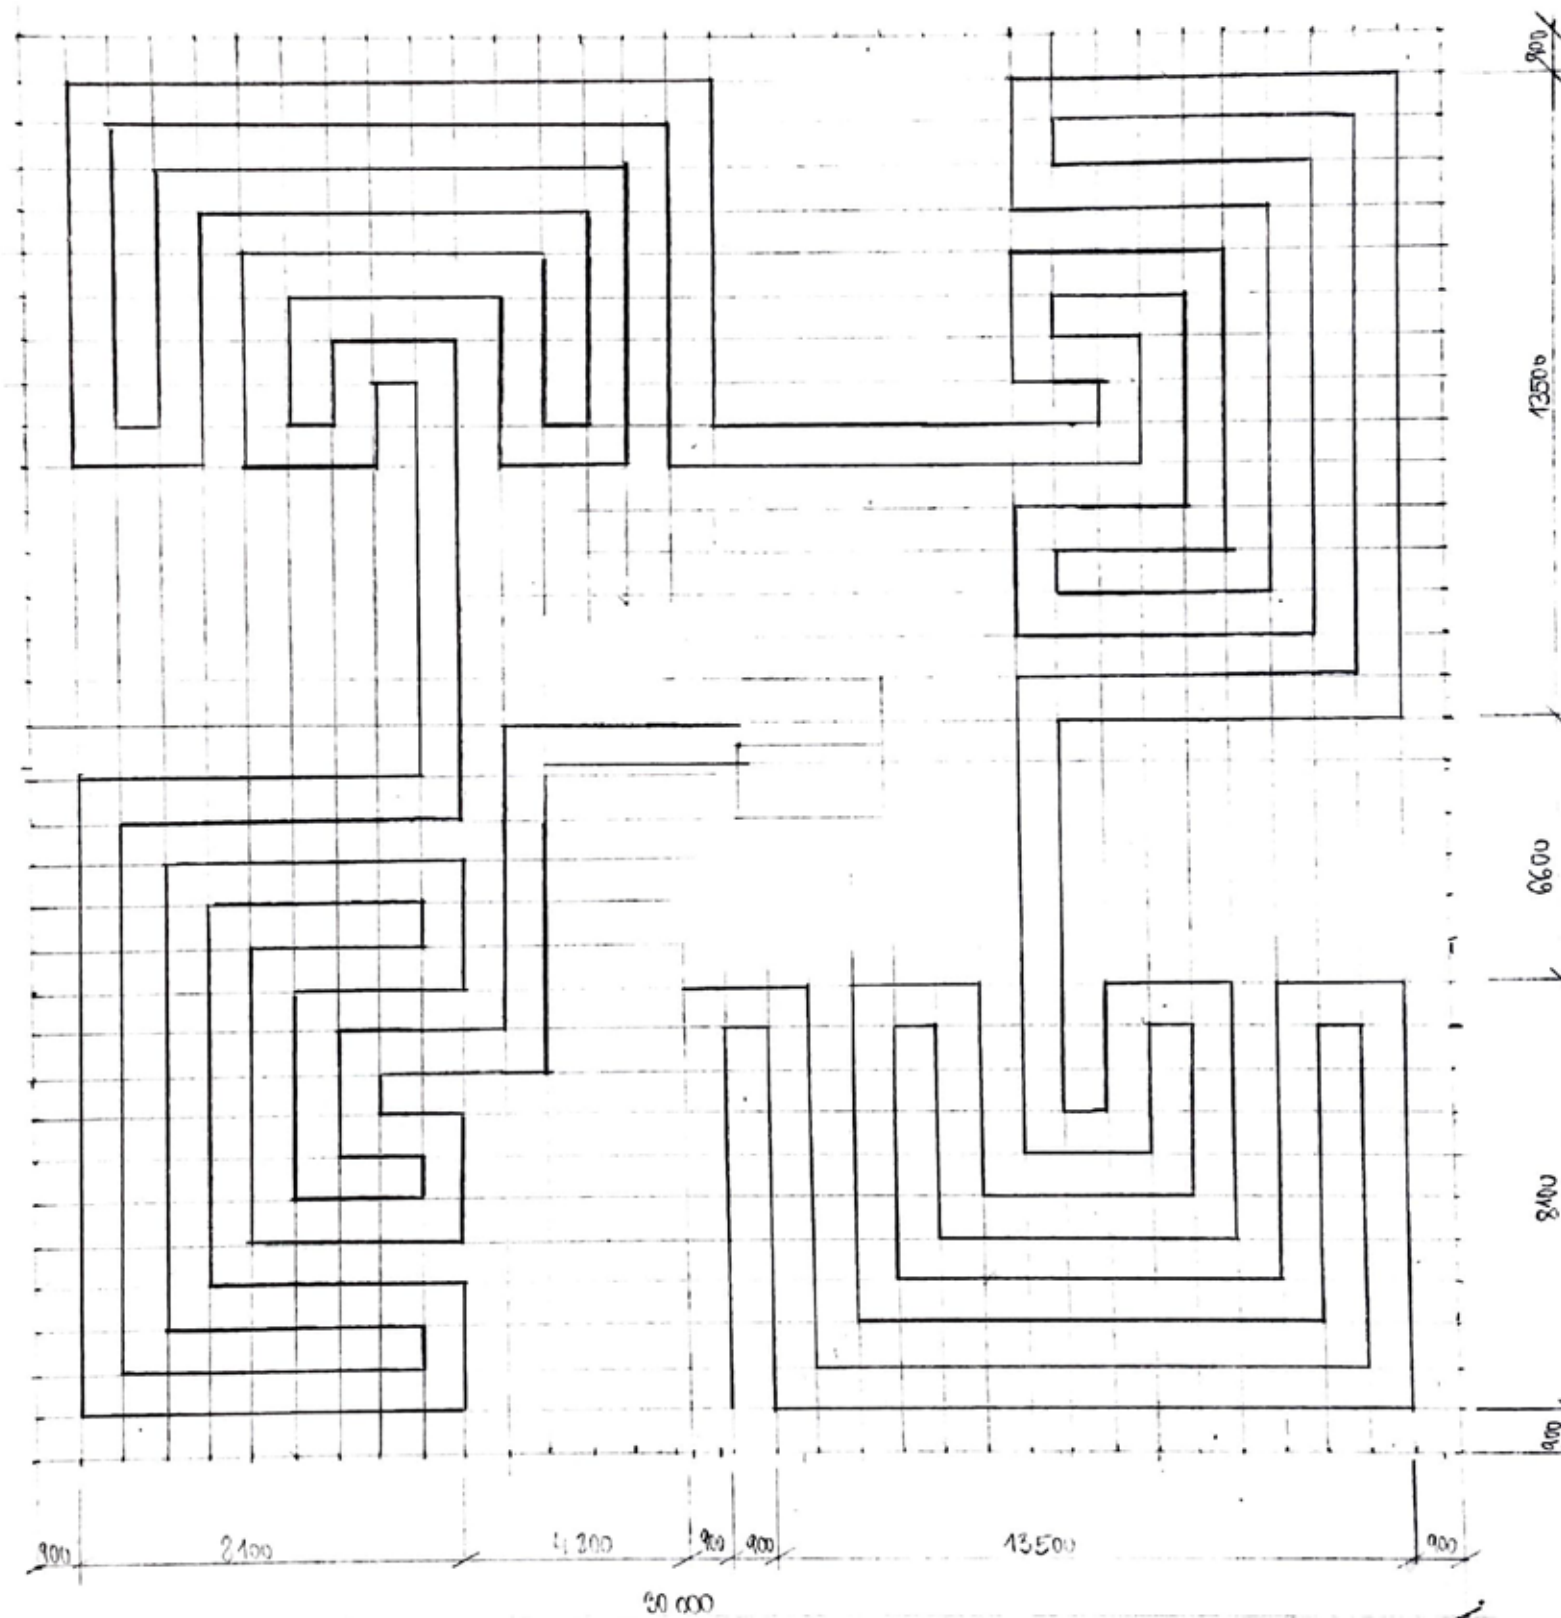


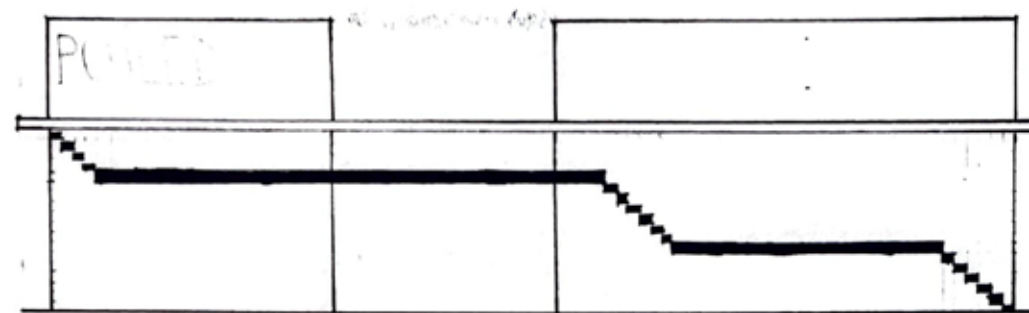



REZ

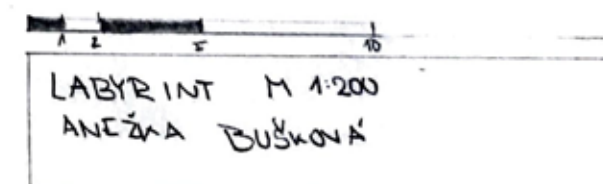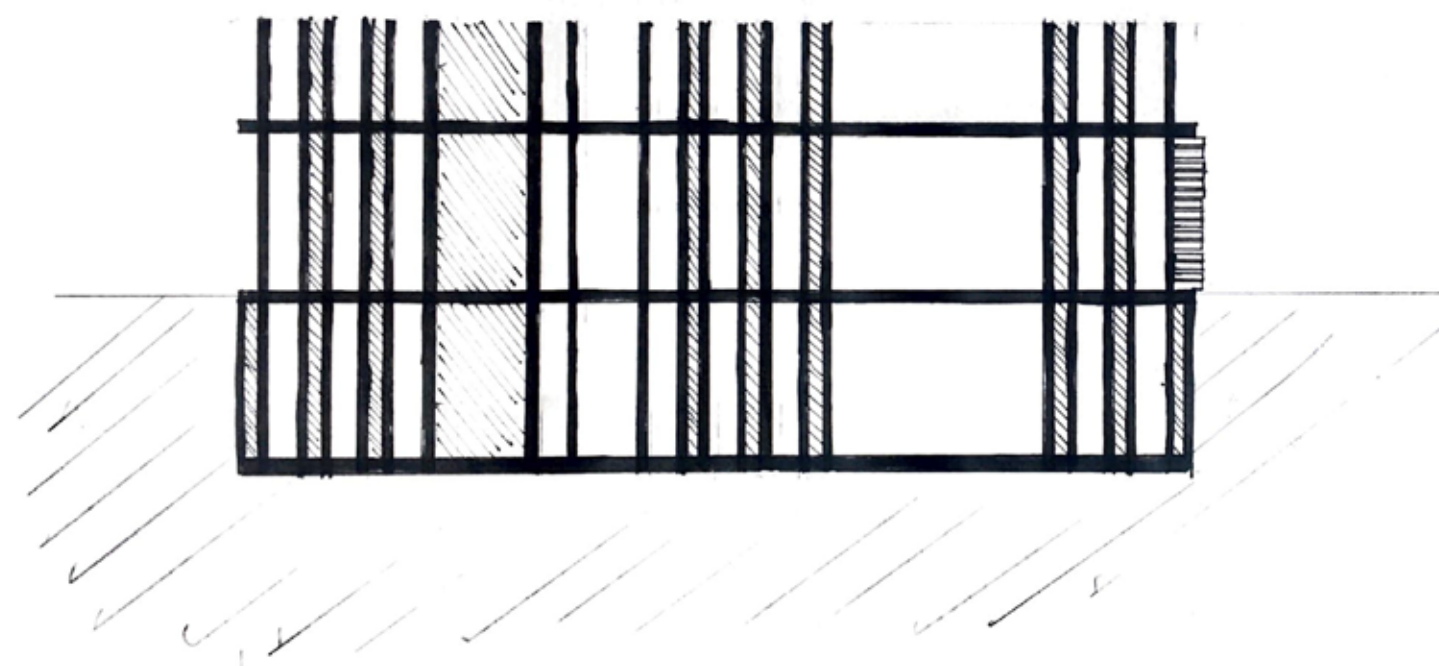



REZ M 1:100

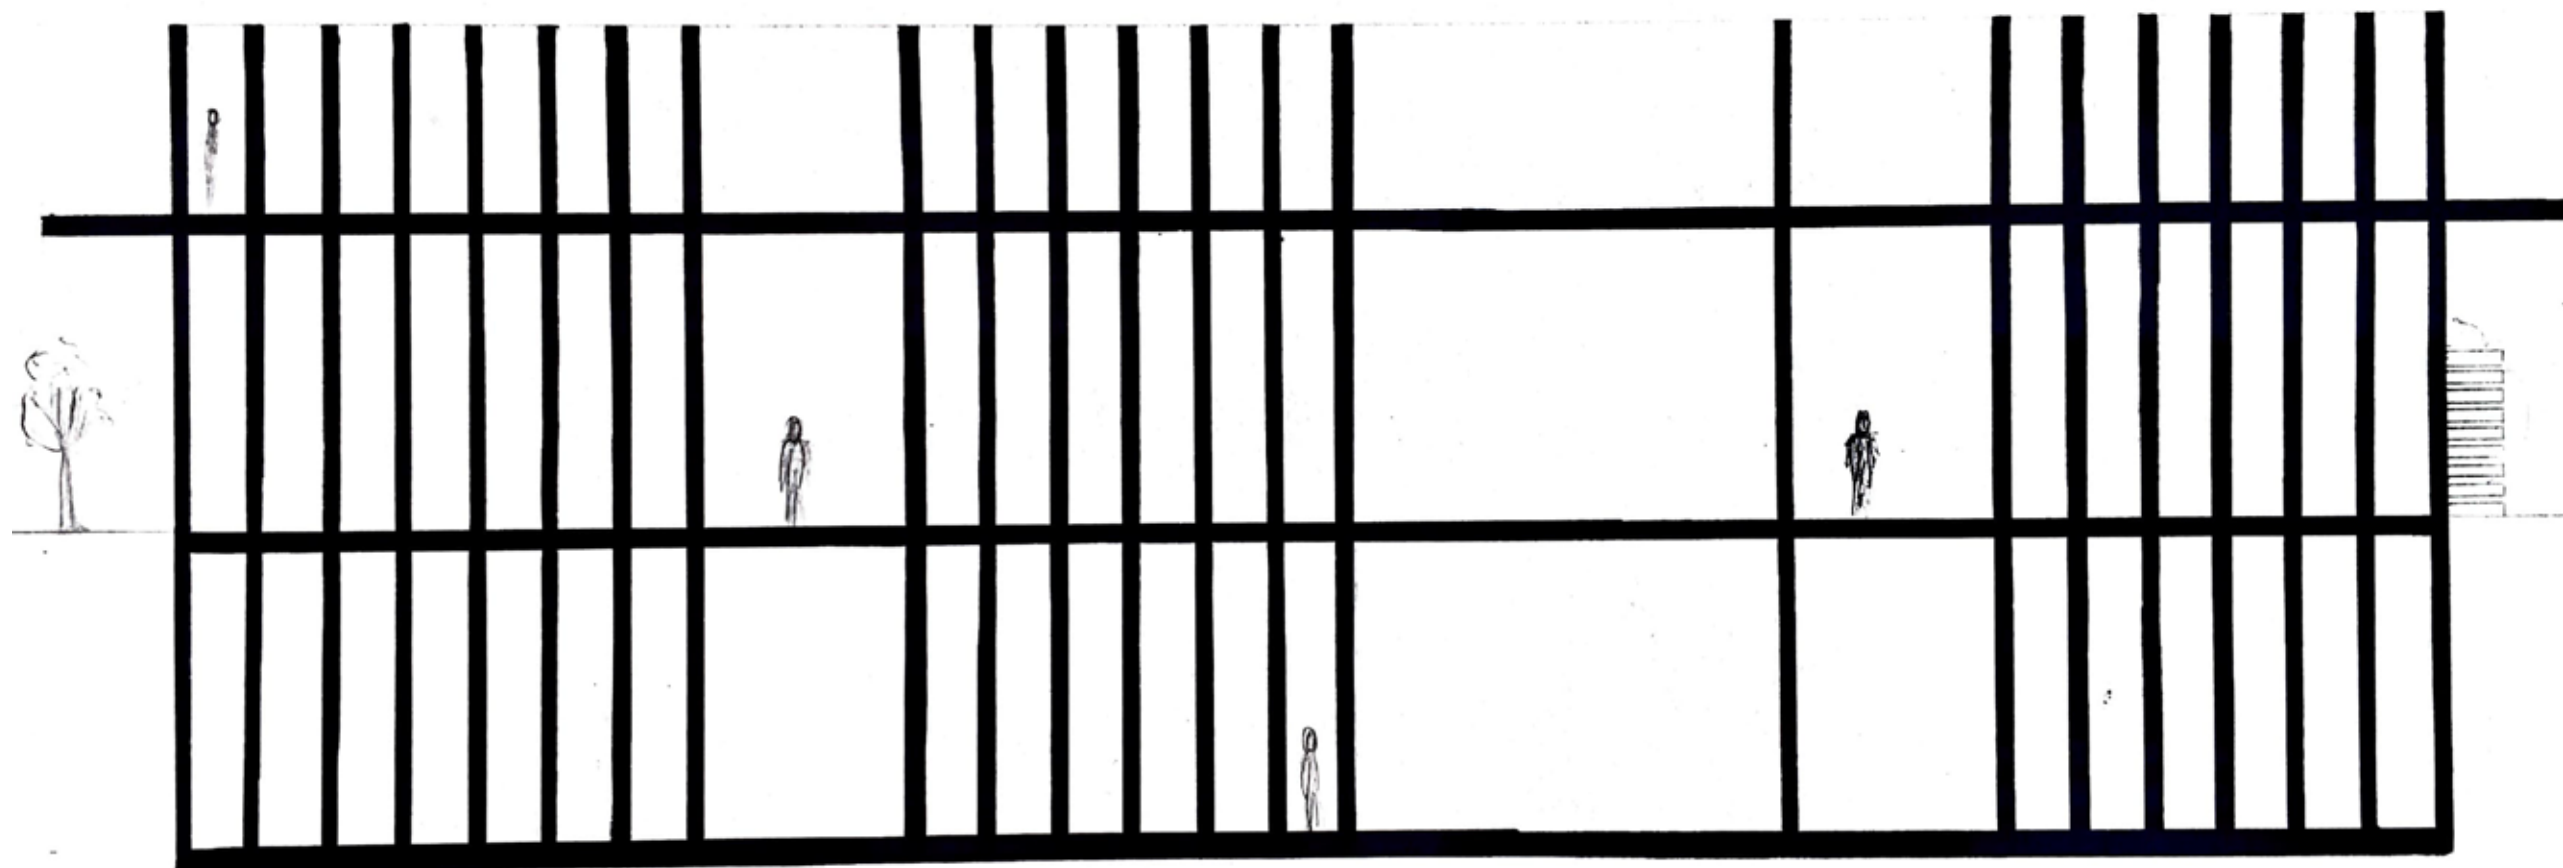


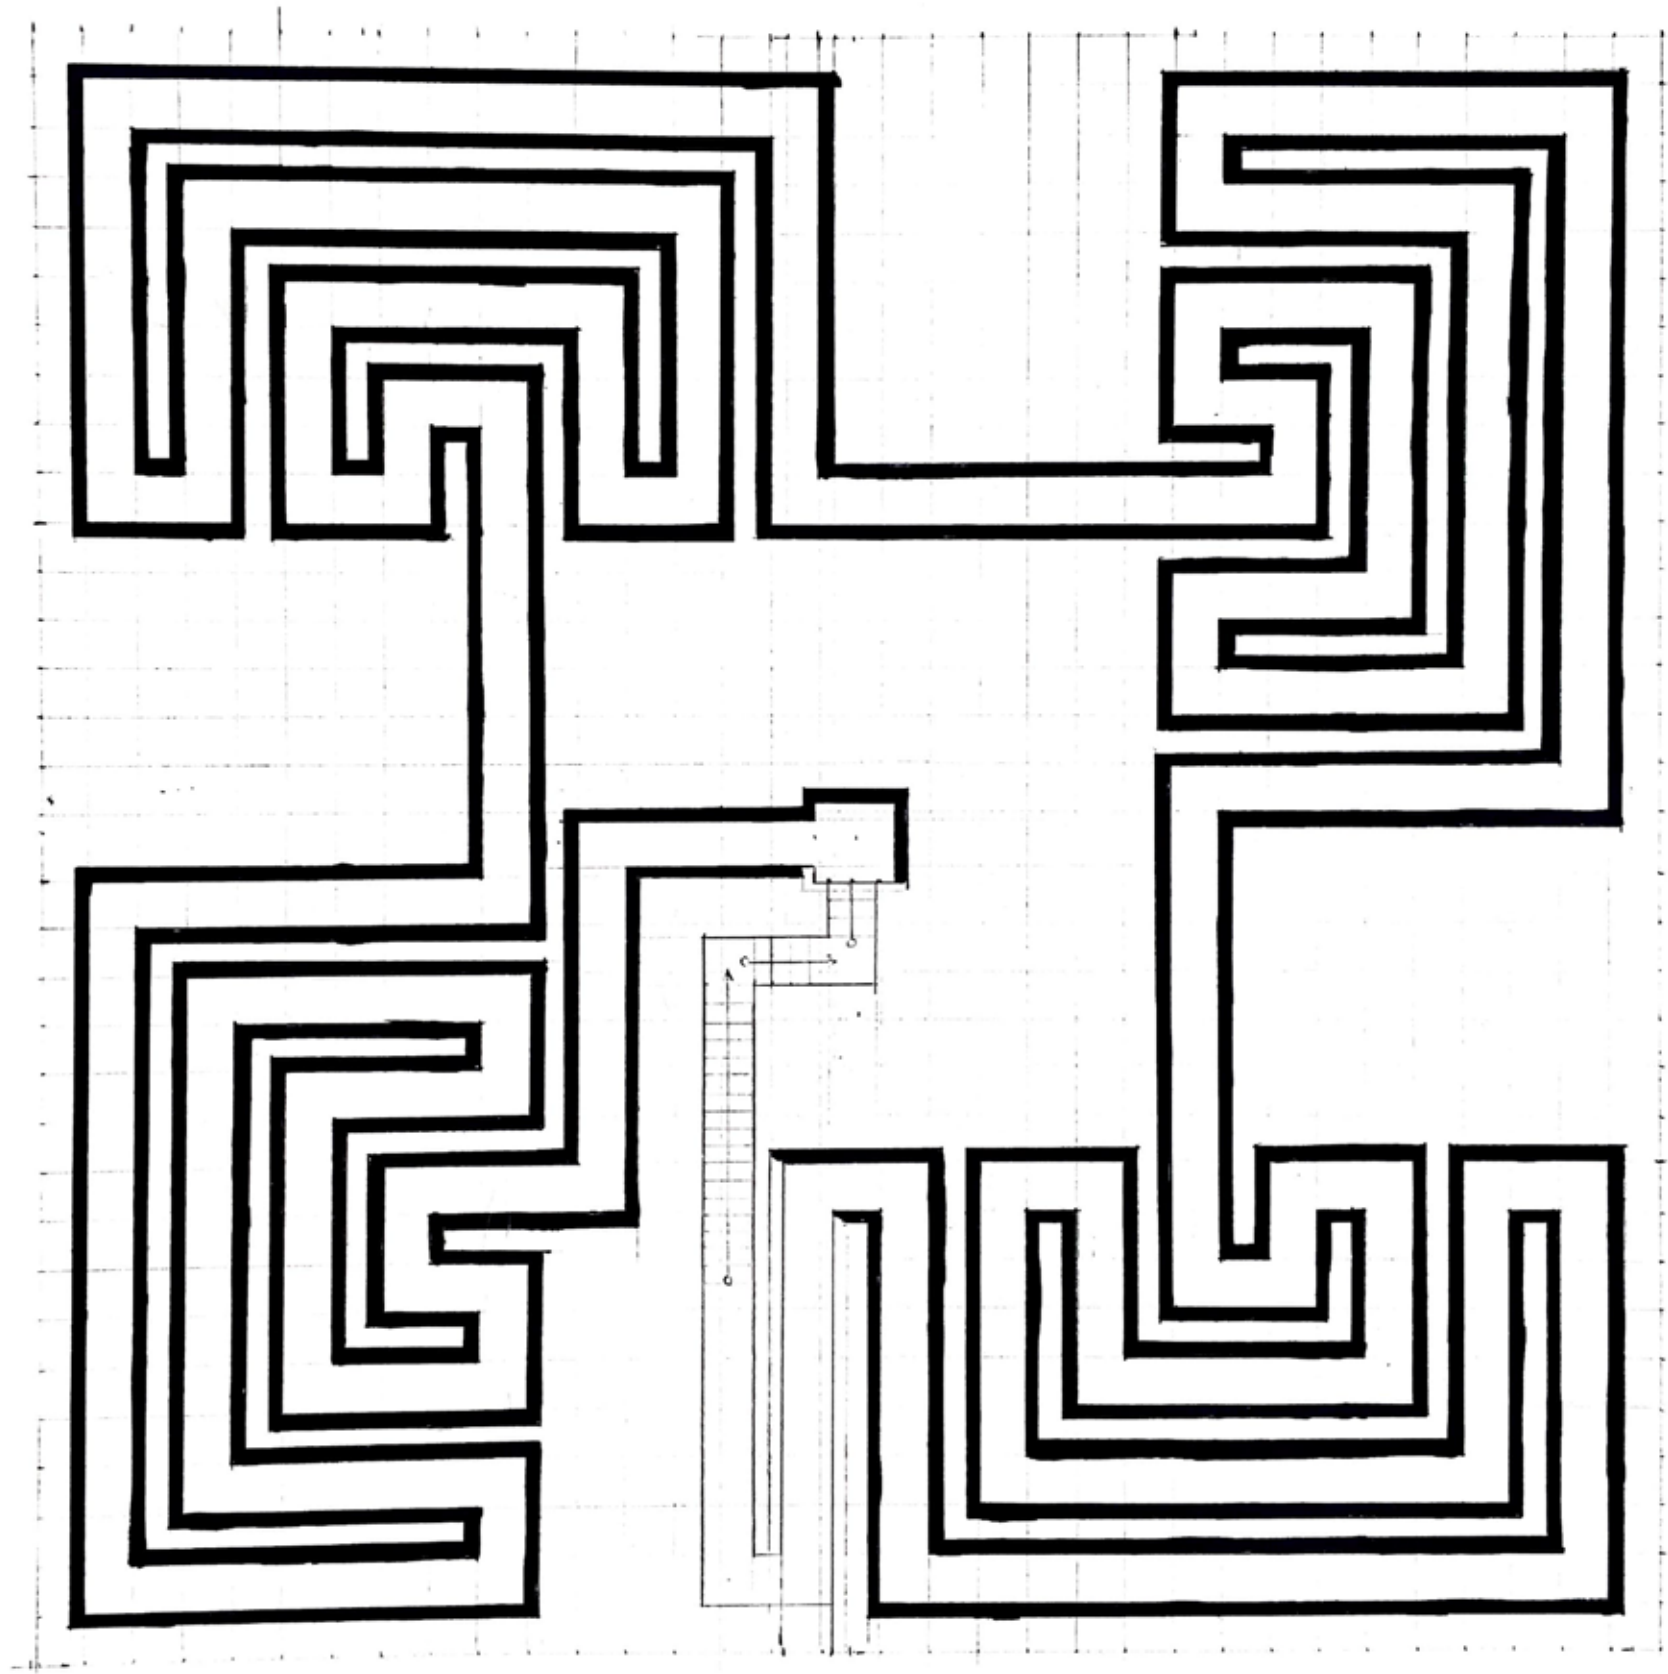

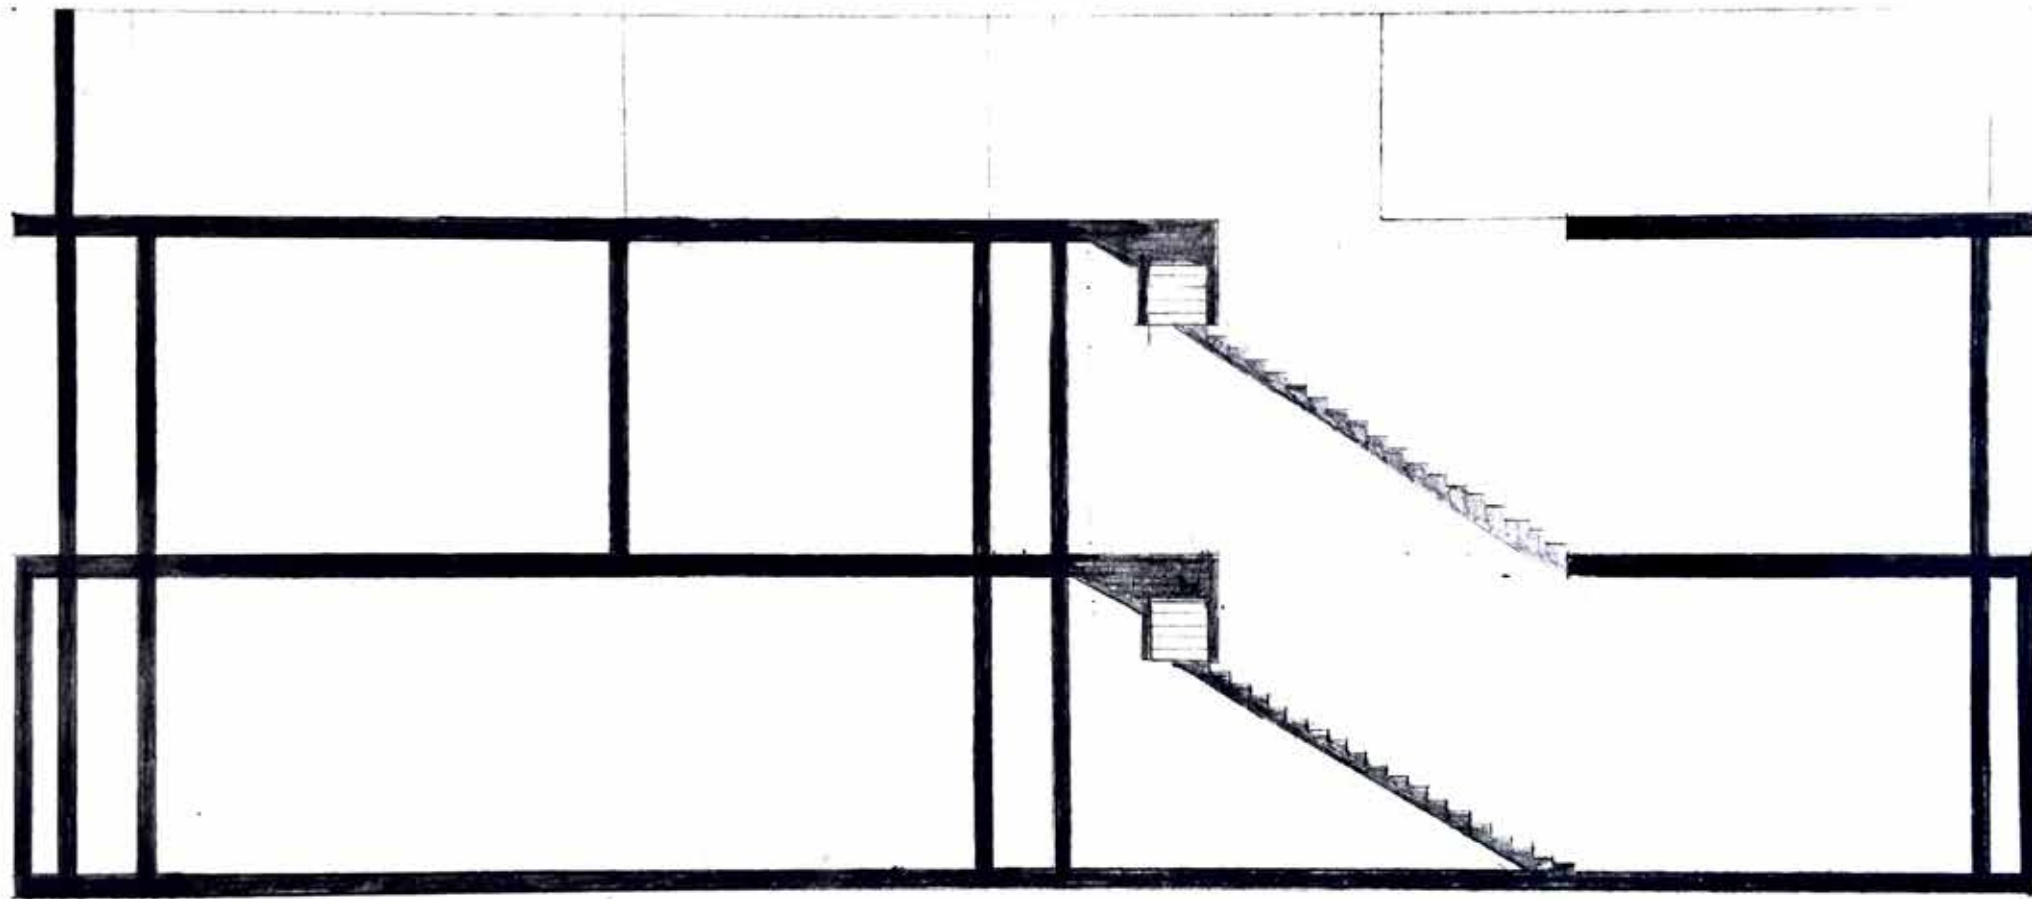

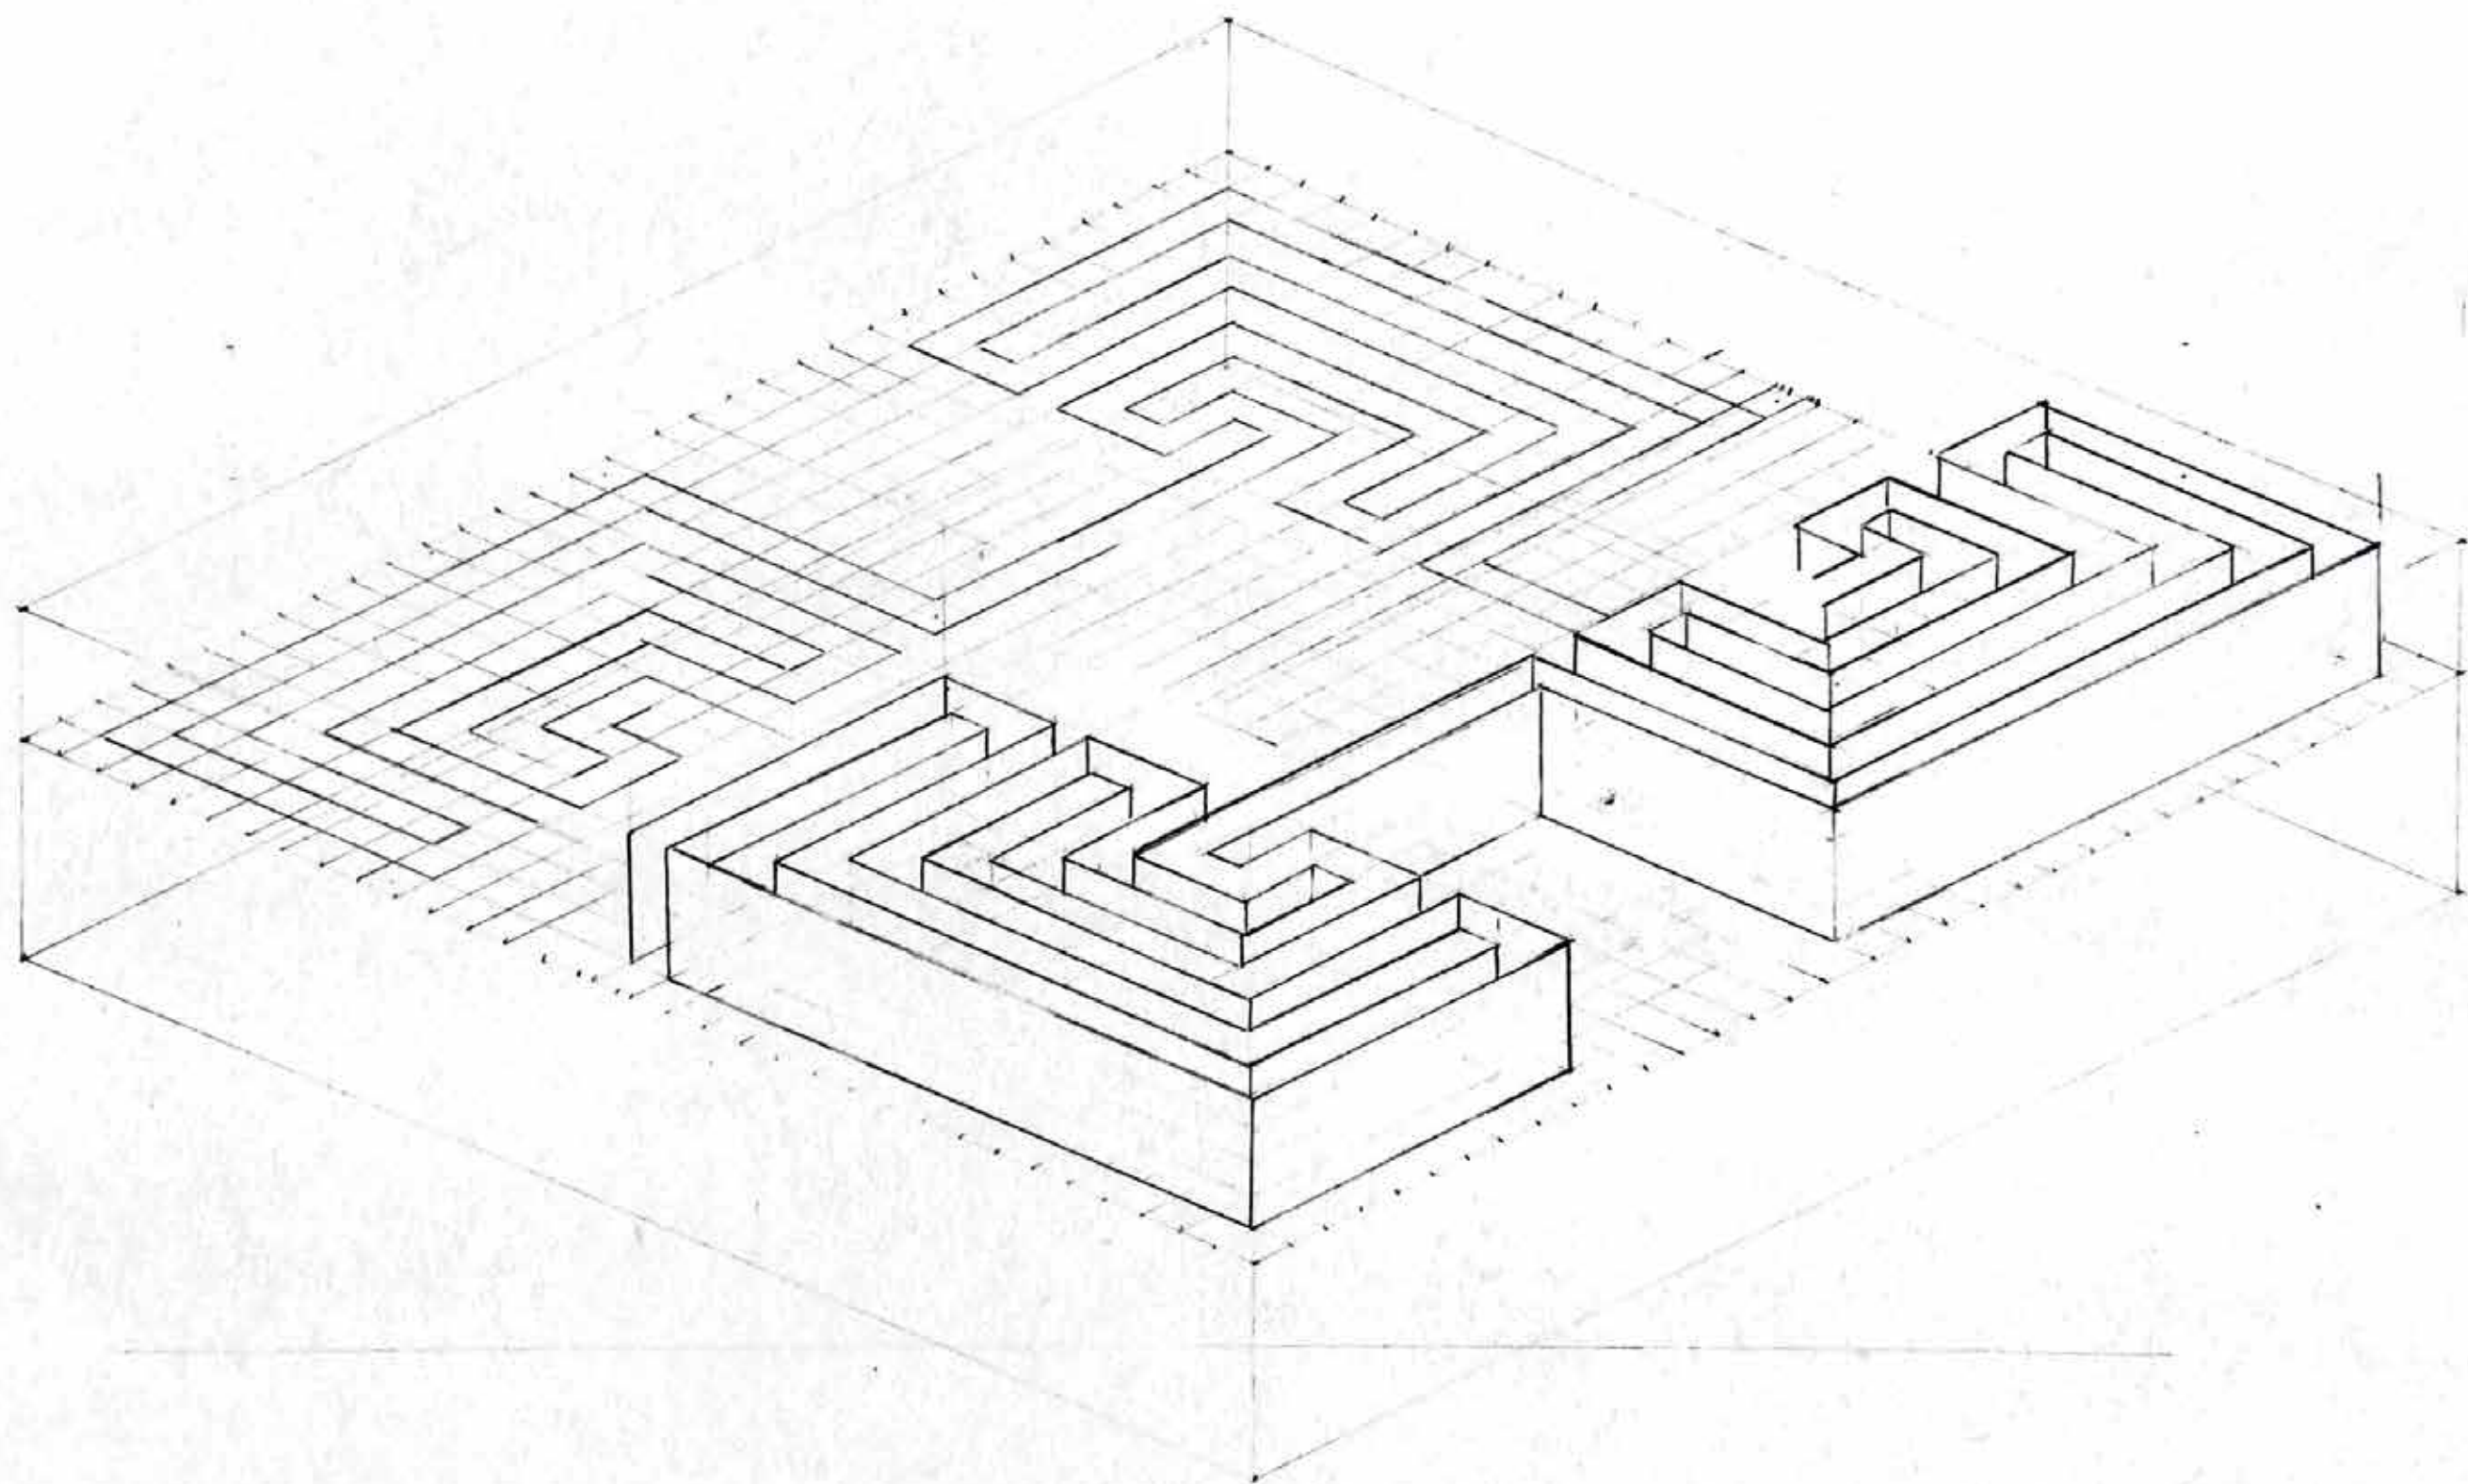


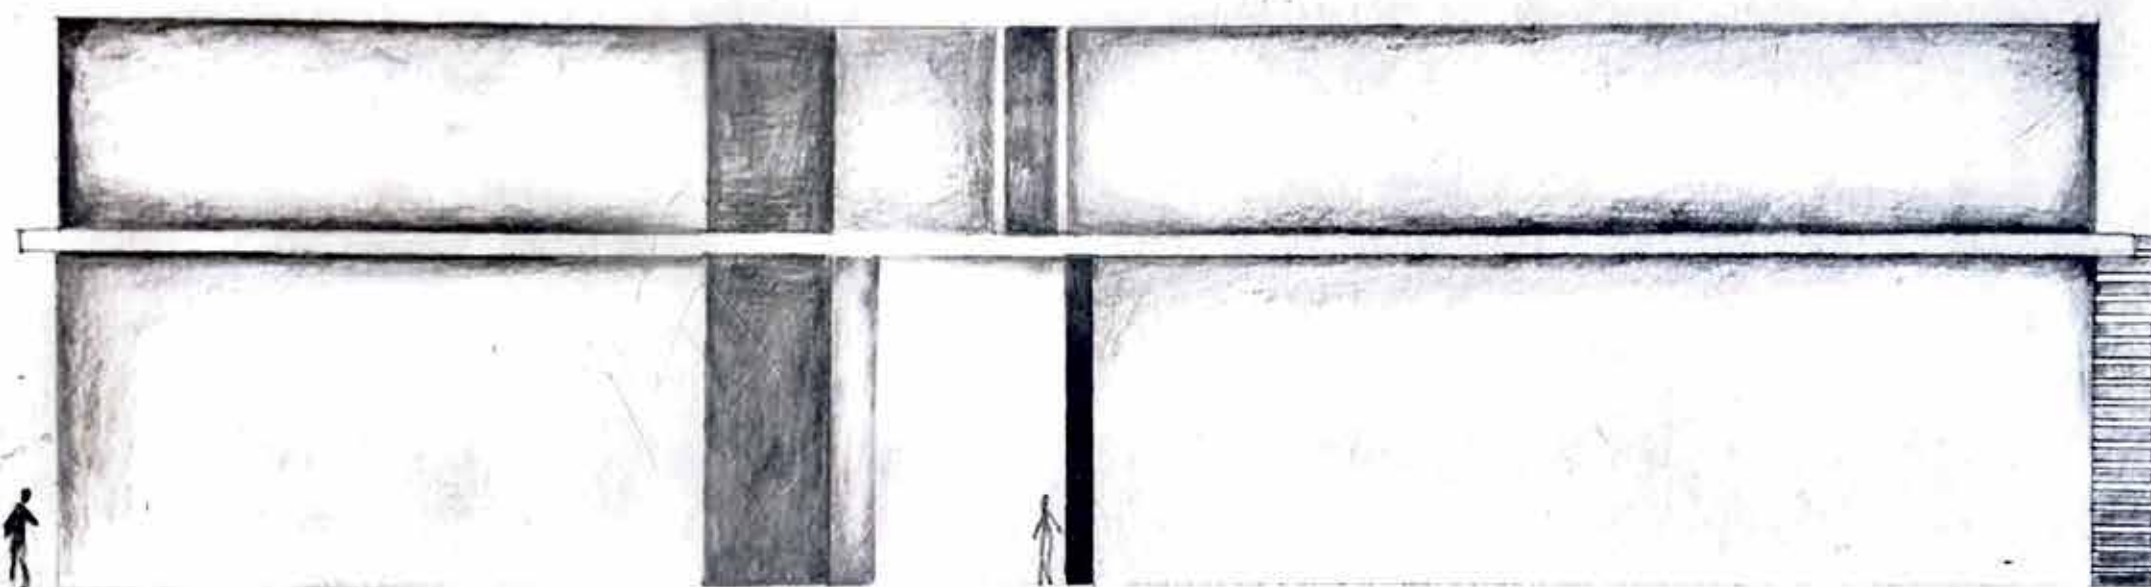

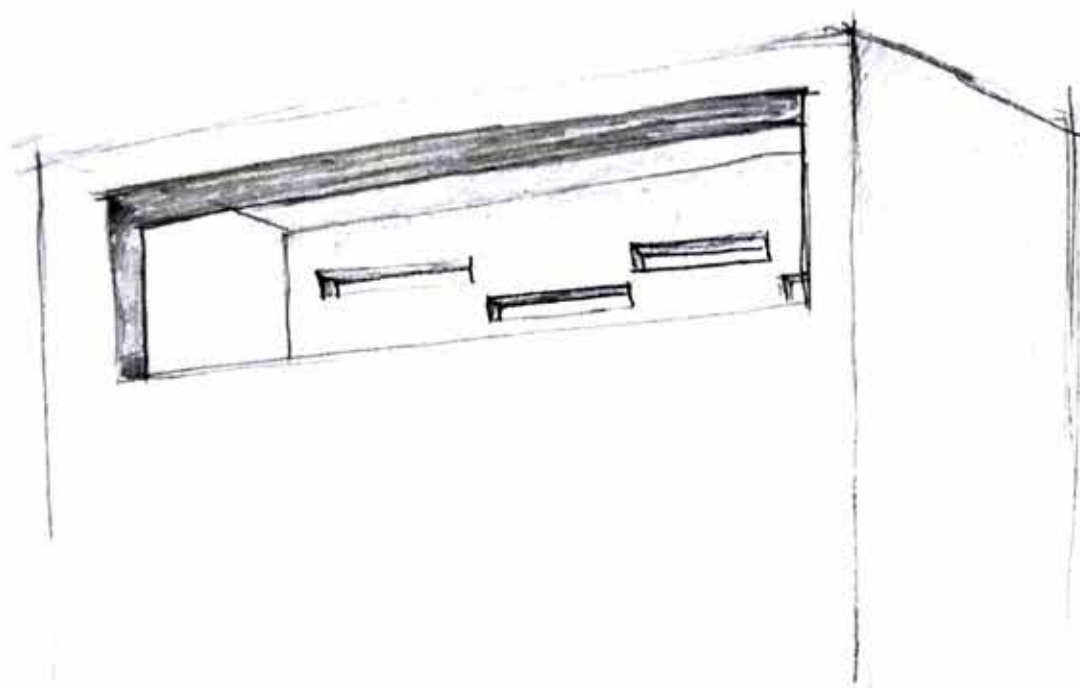


Okno u INP

- paprsek pronika do chodby a vnitřních prostorů → vytváří obrazy
- kontakt s lidmi venku

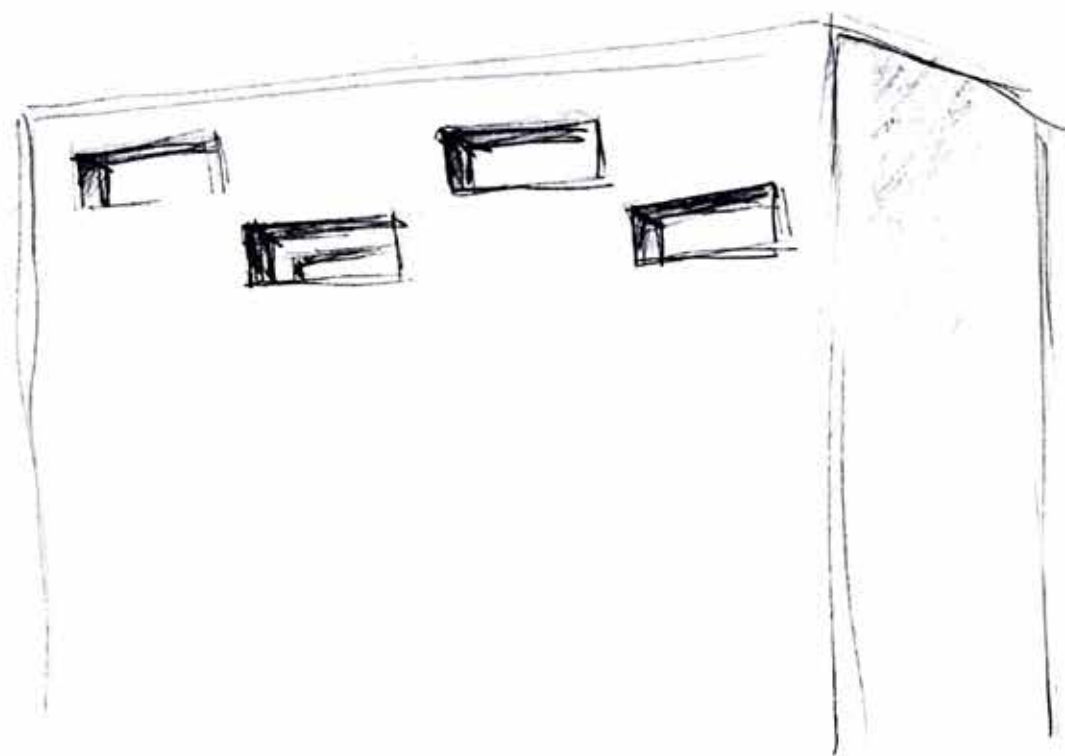

snět van

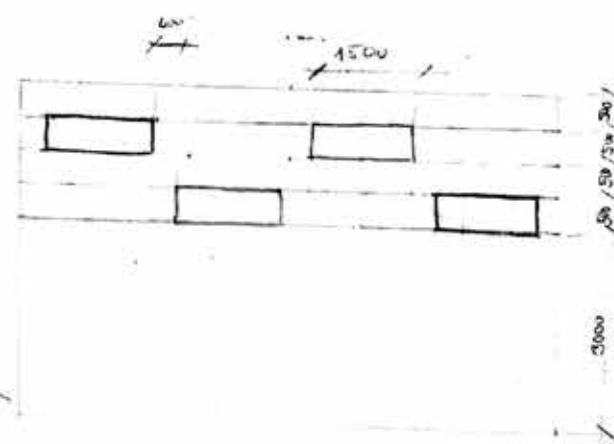

snět domit

