

SKICÁK

LUCIA ČIERNA

ZAN II Rottová, Schmidt

ZS 2020/2021

OBSAH

HMOTA





PLÁŠŤ







VSTUP


COVID ROOM/KLIETKA


HMOTA

Müllerova vila
analýza
skice
model

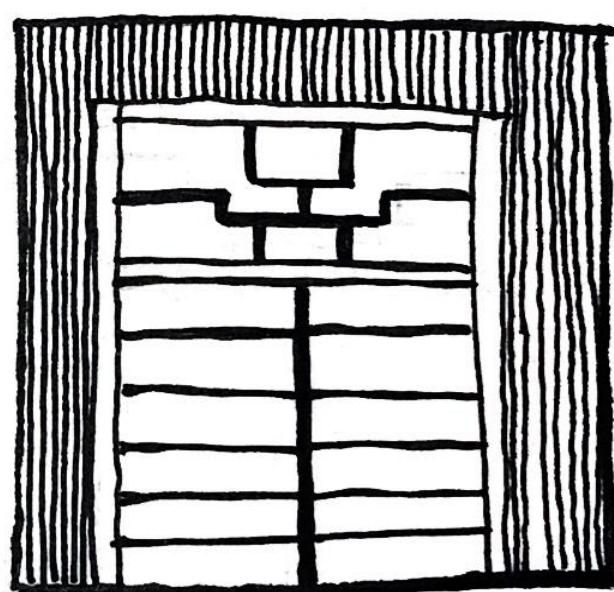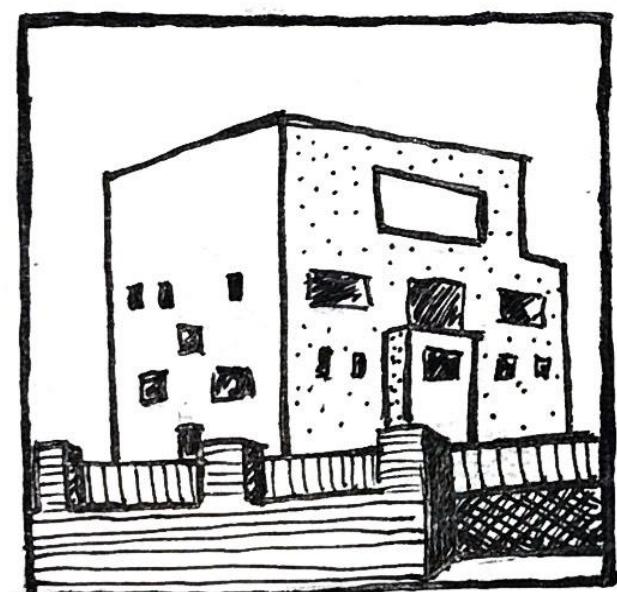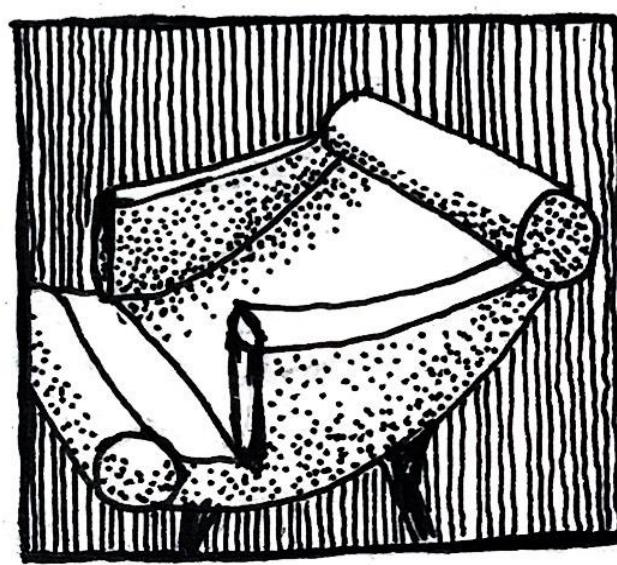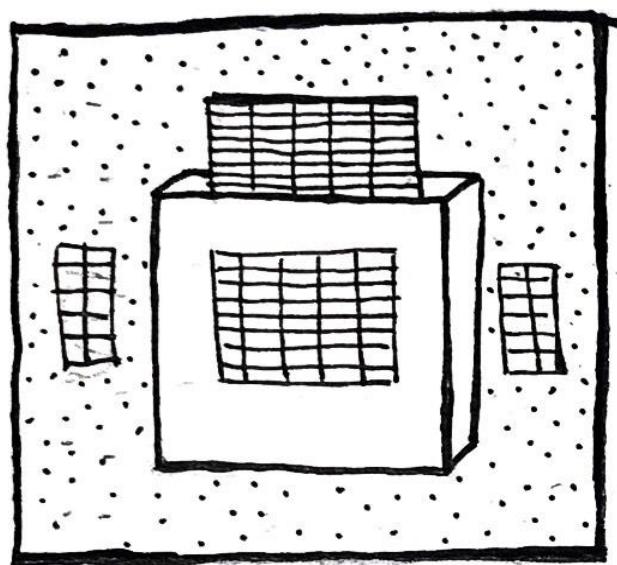

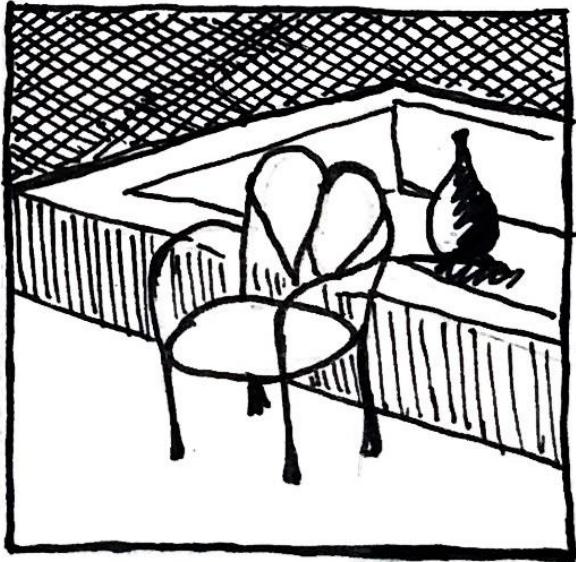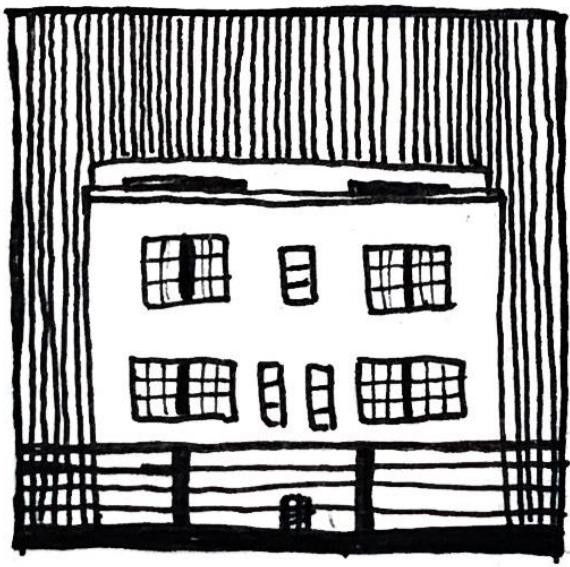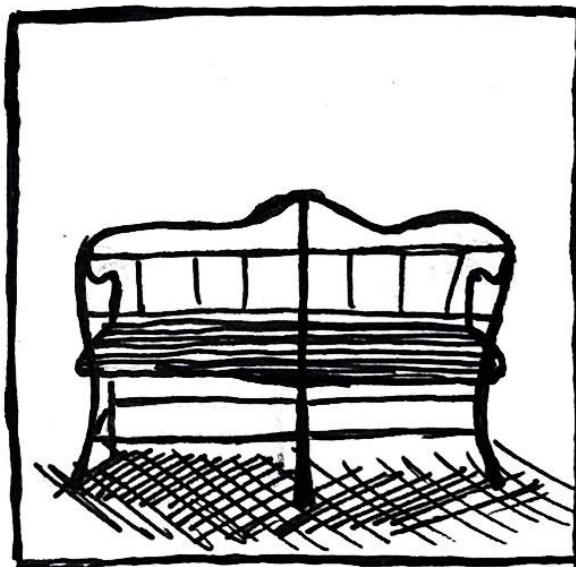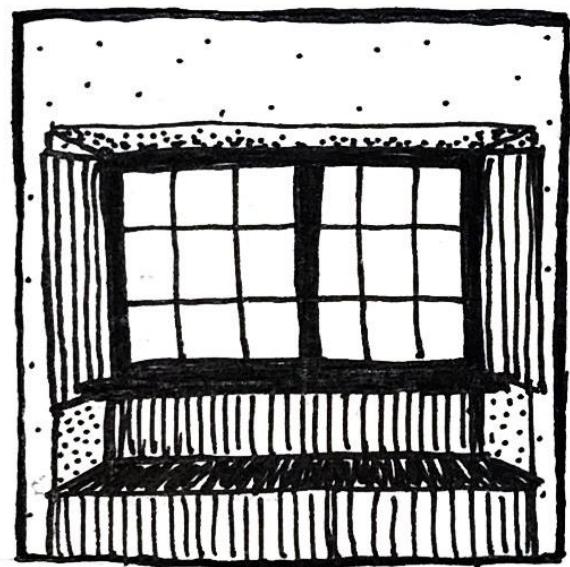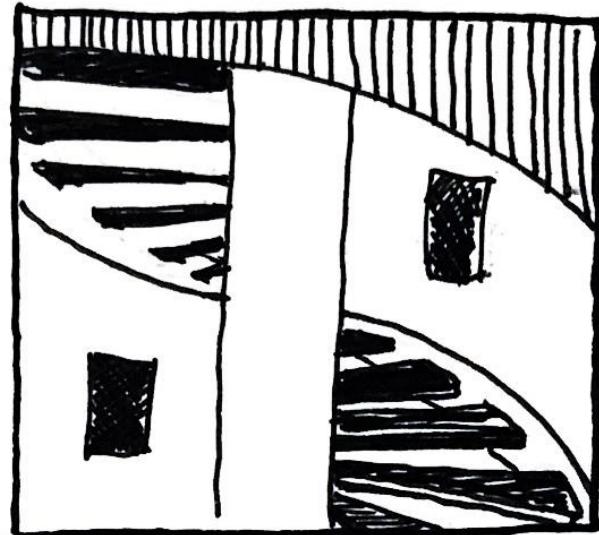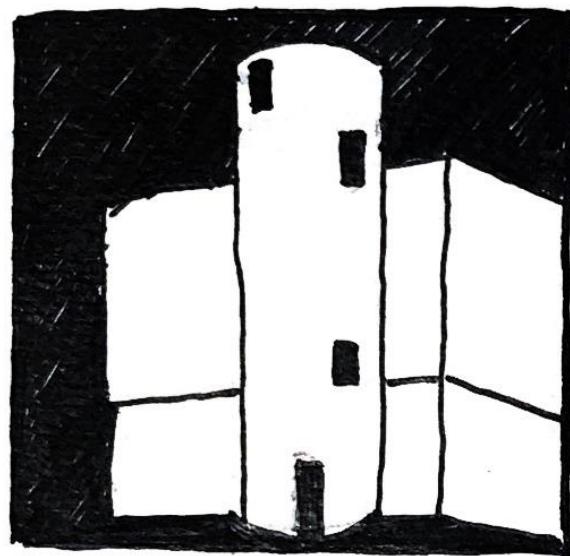

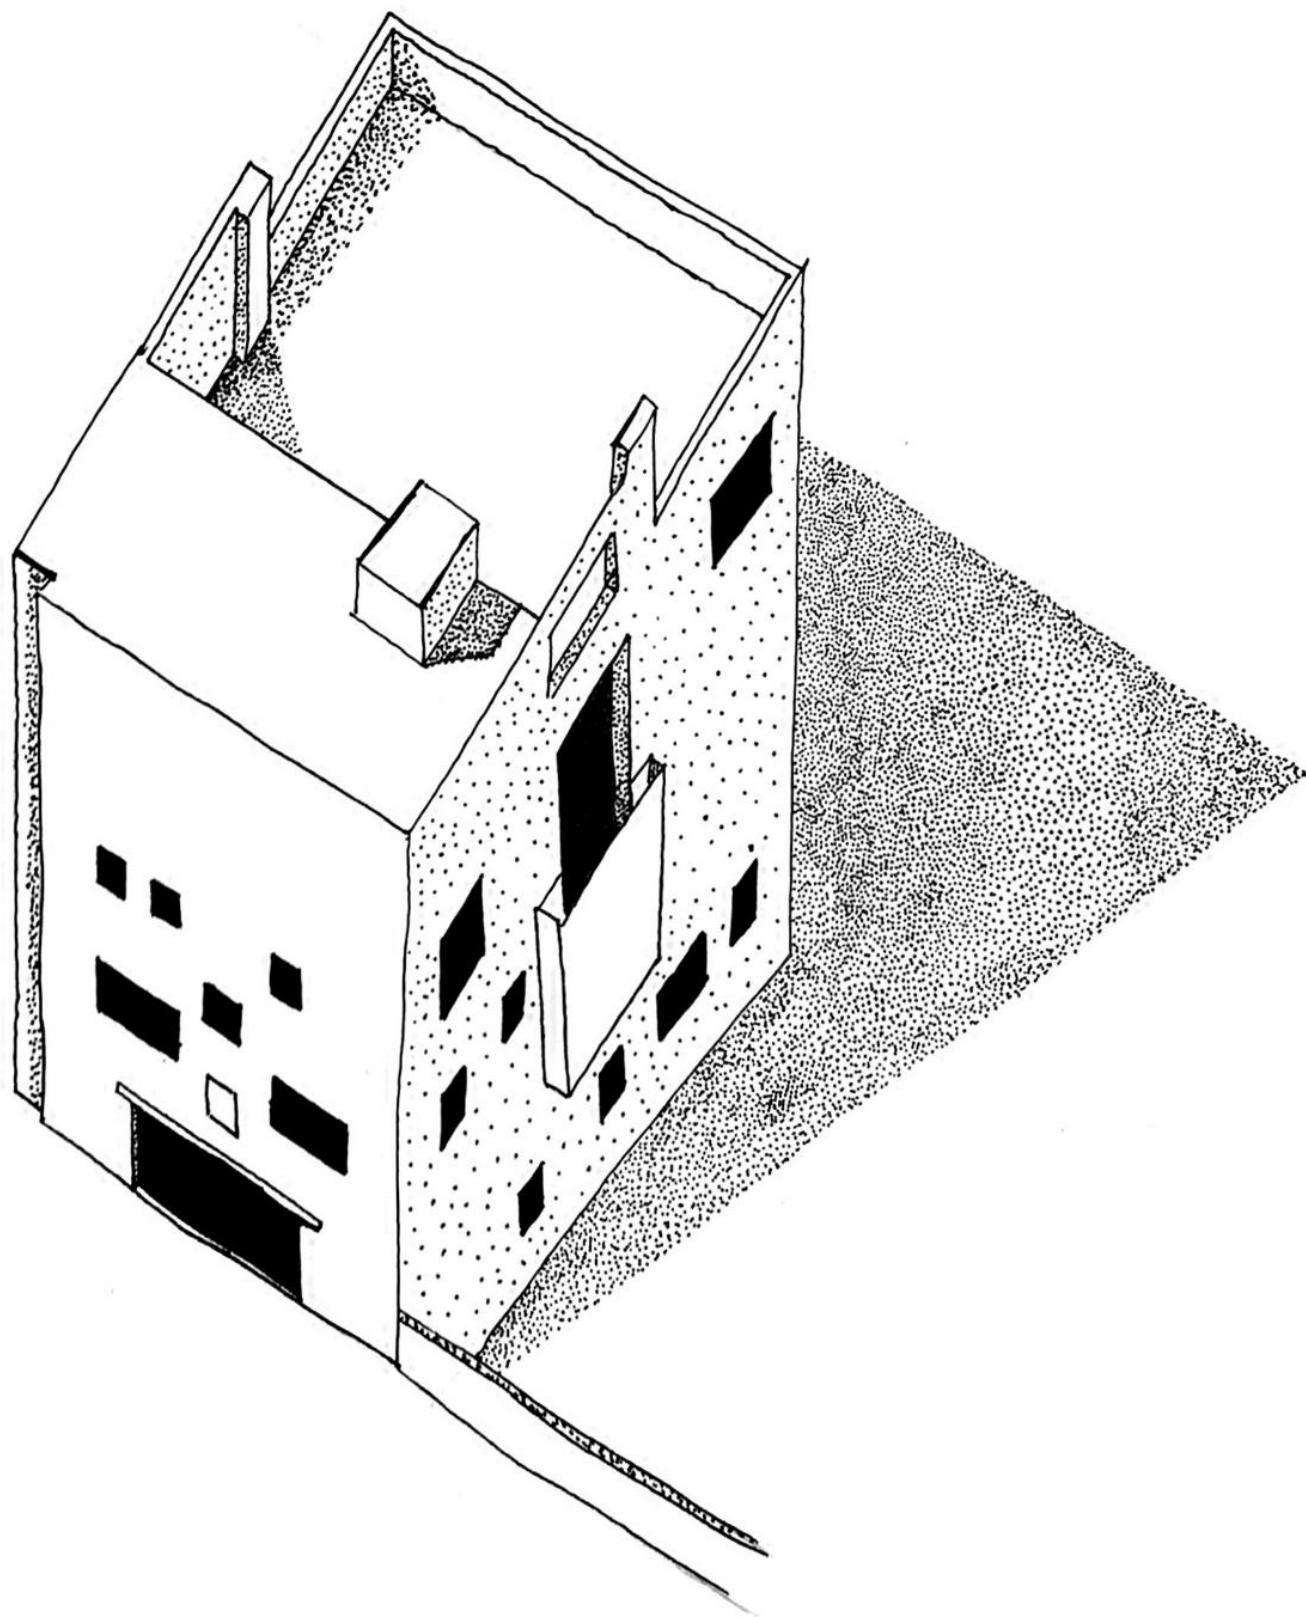

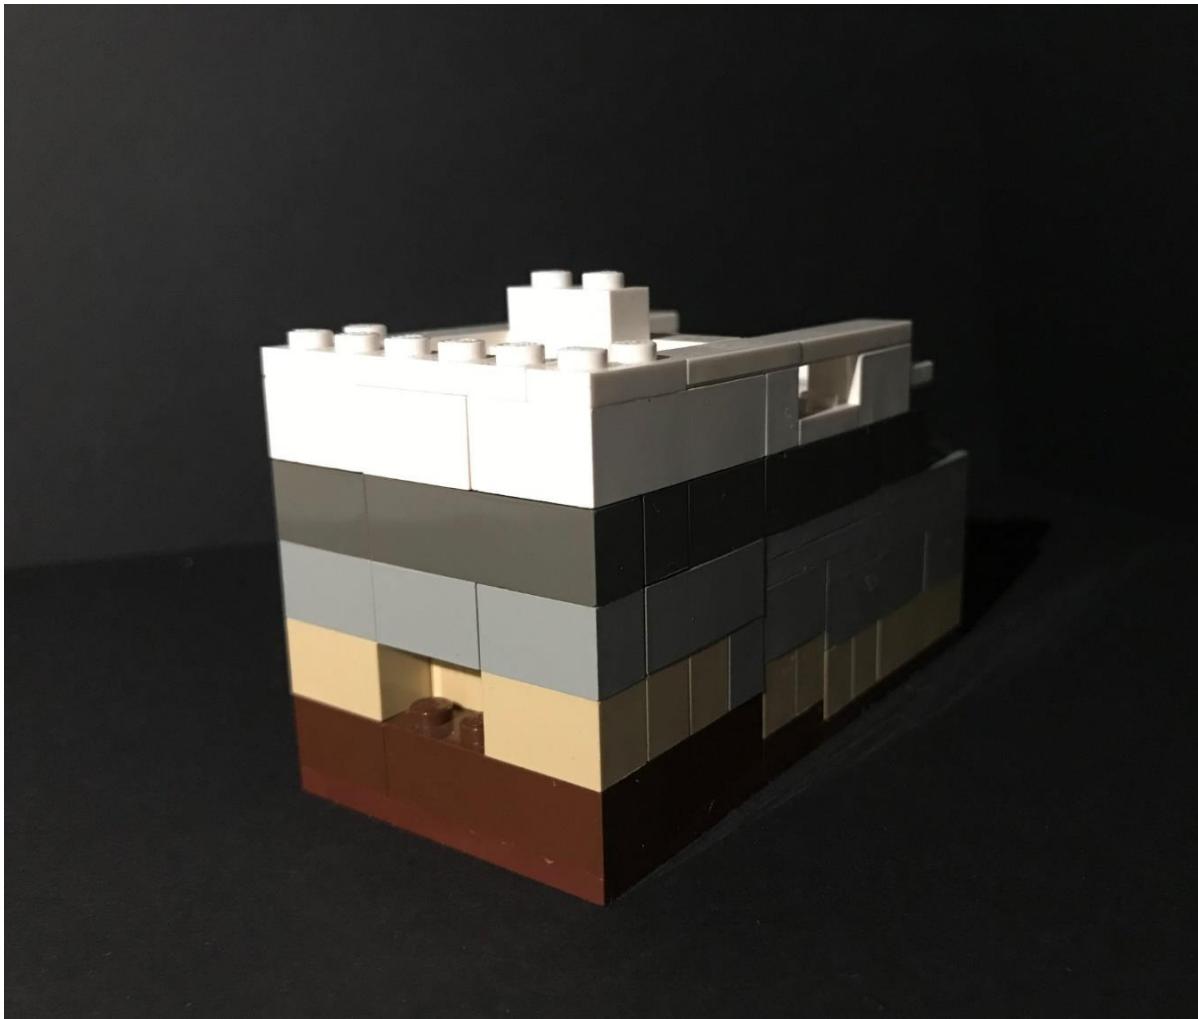



PLÁŠŤ


analýza fasád

skice


model

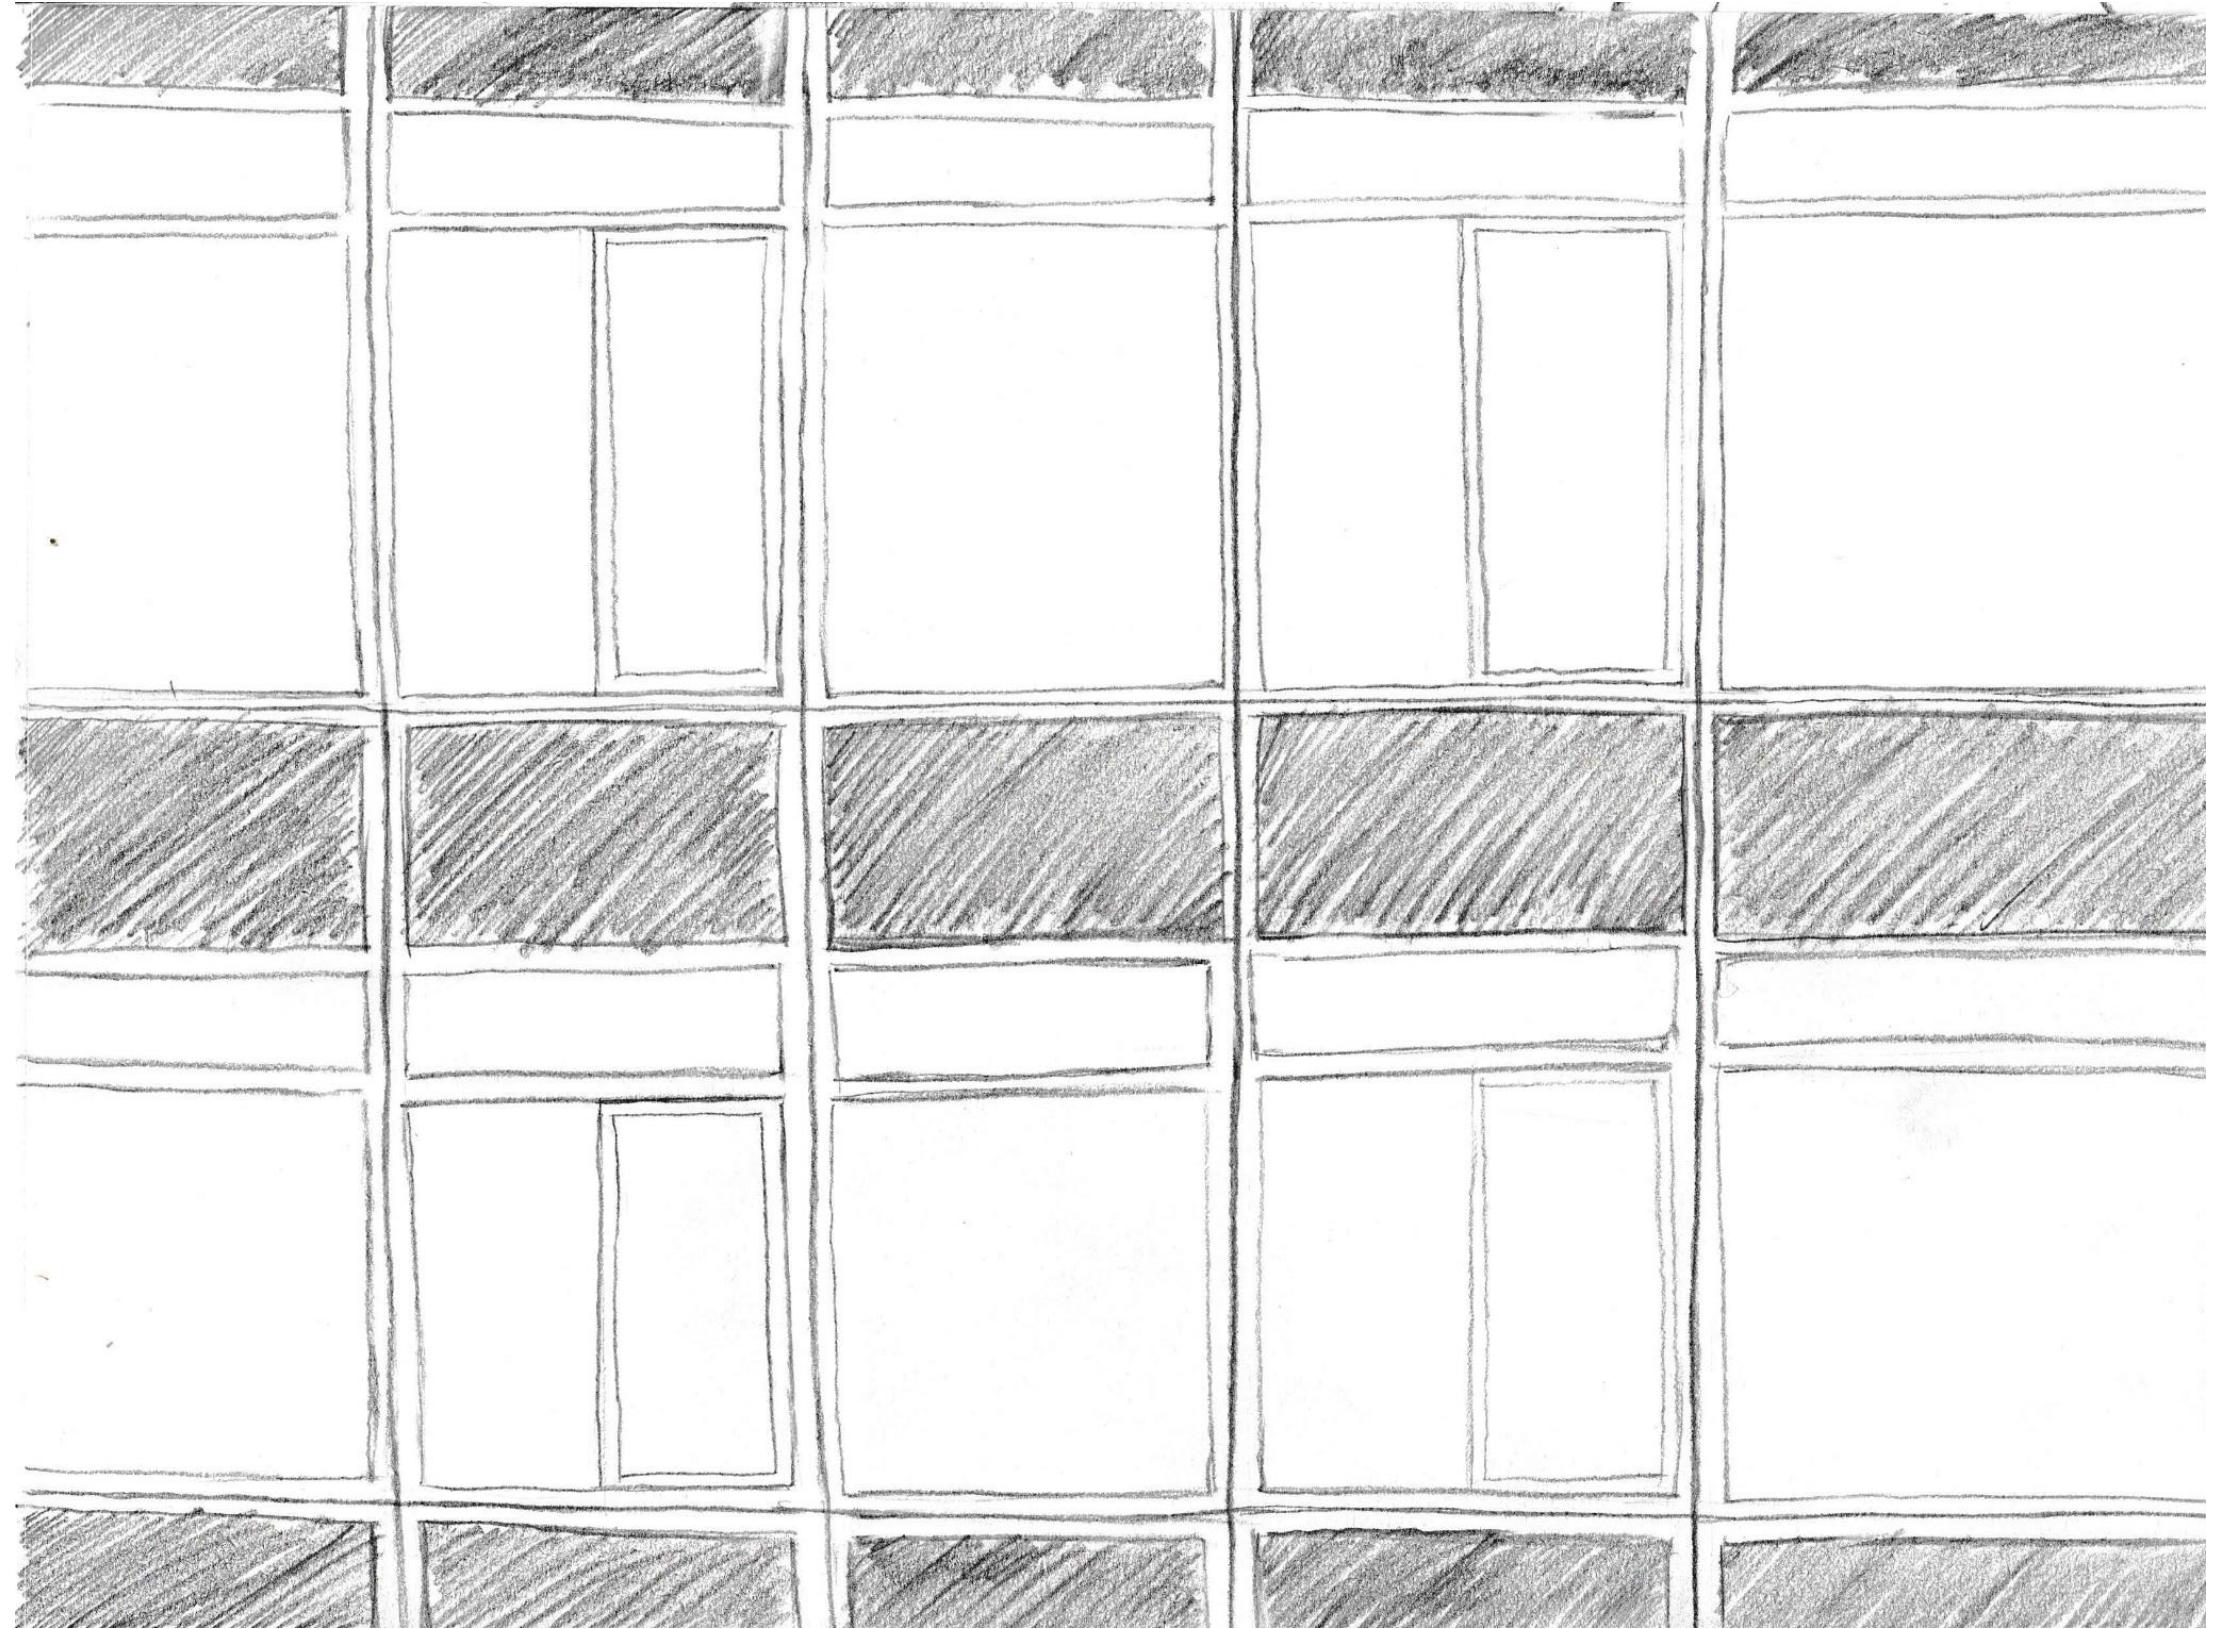


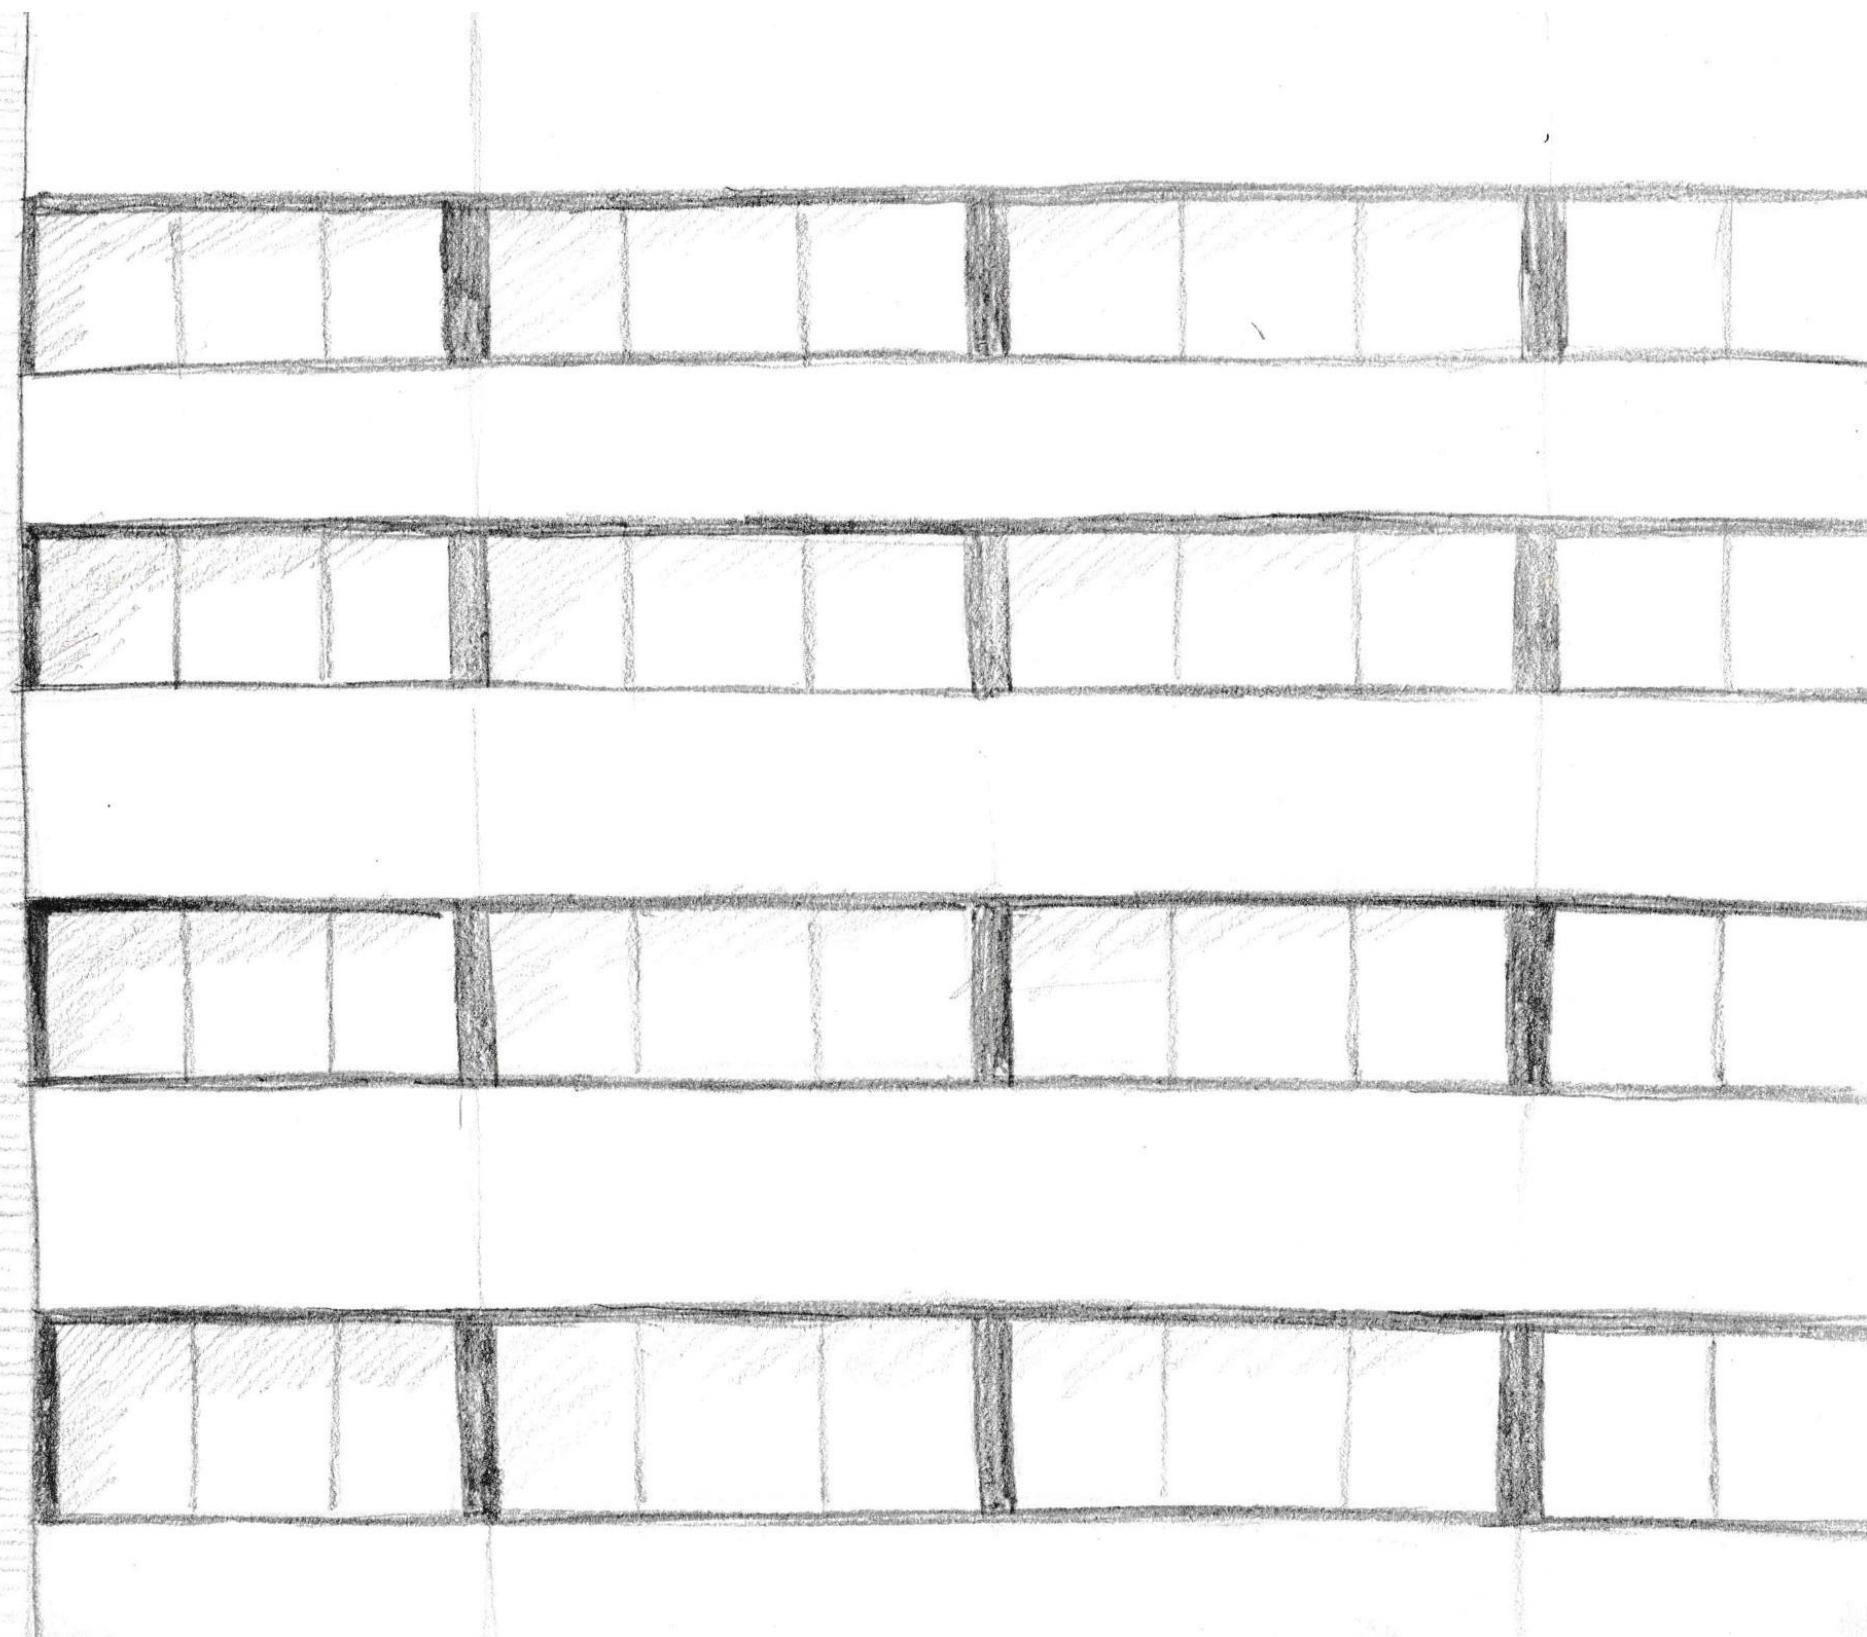

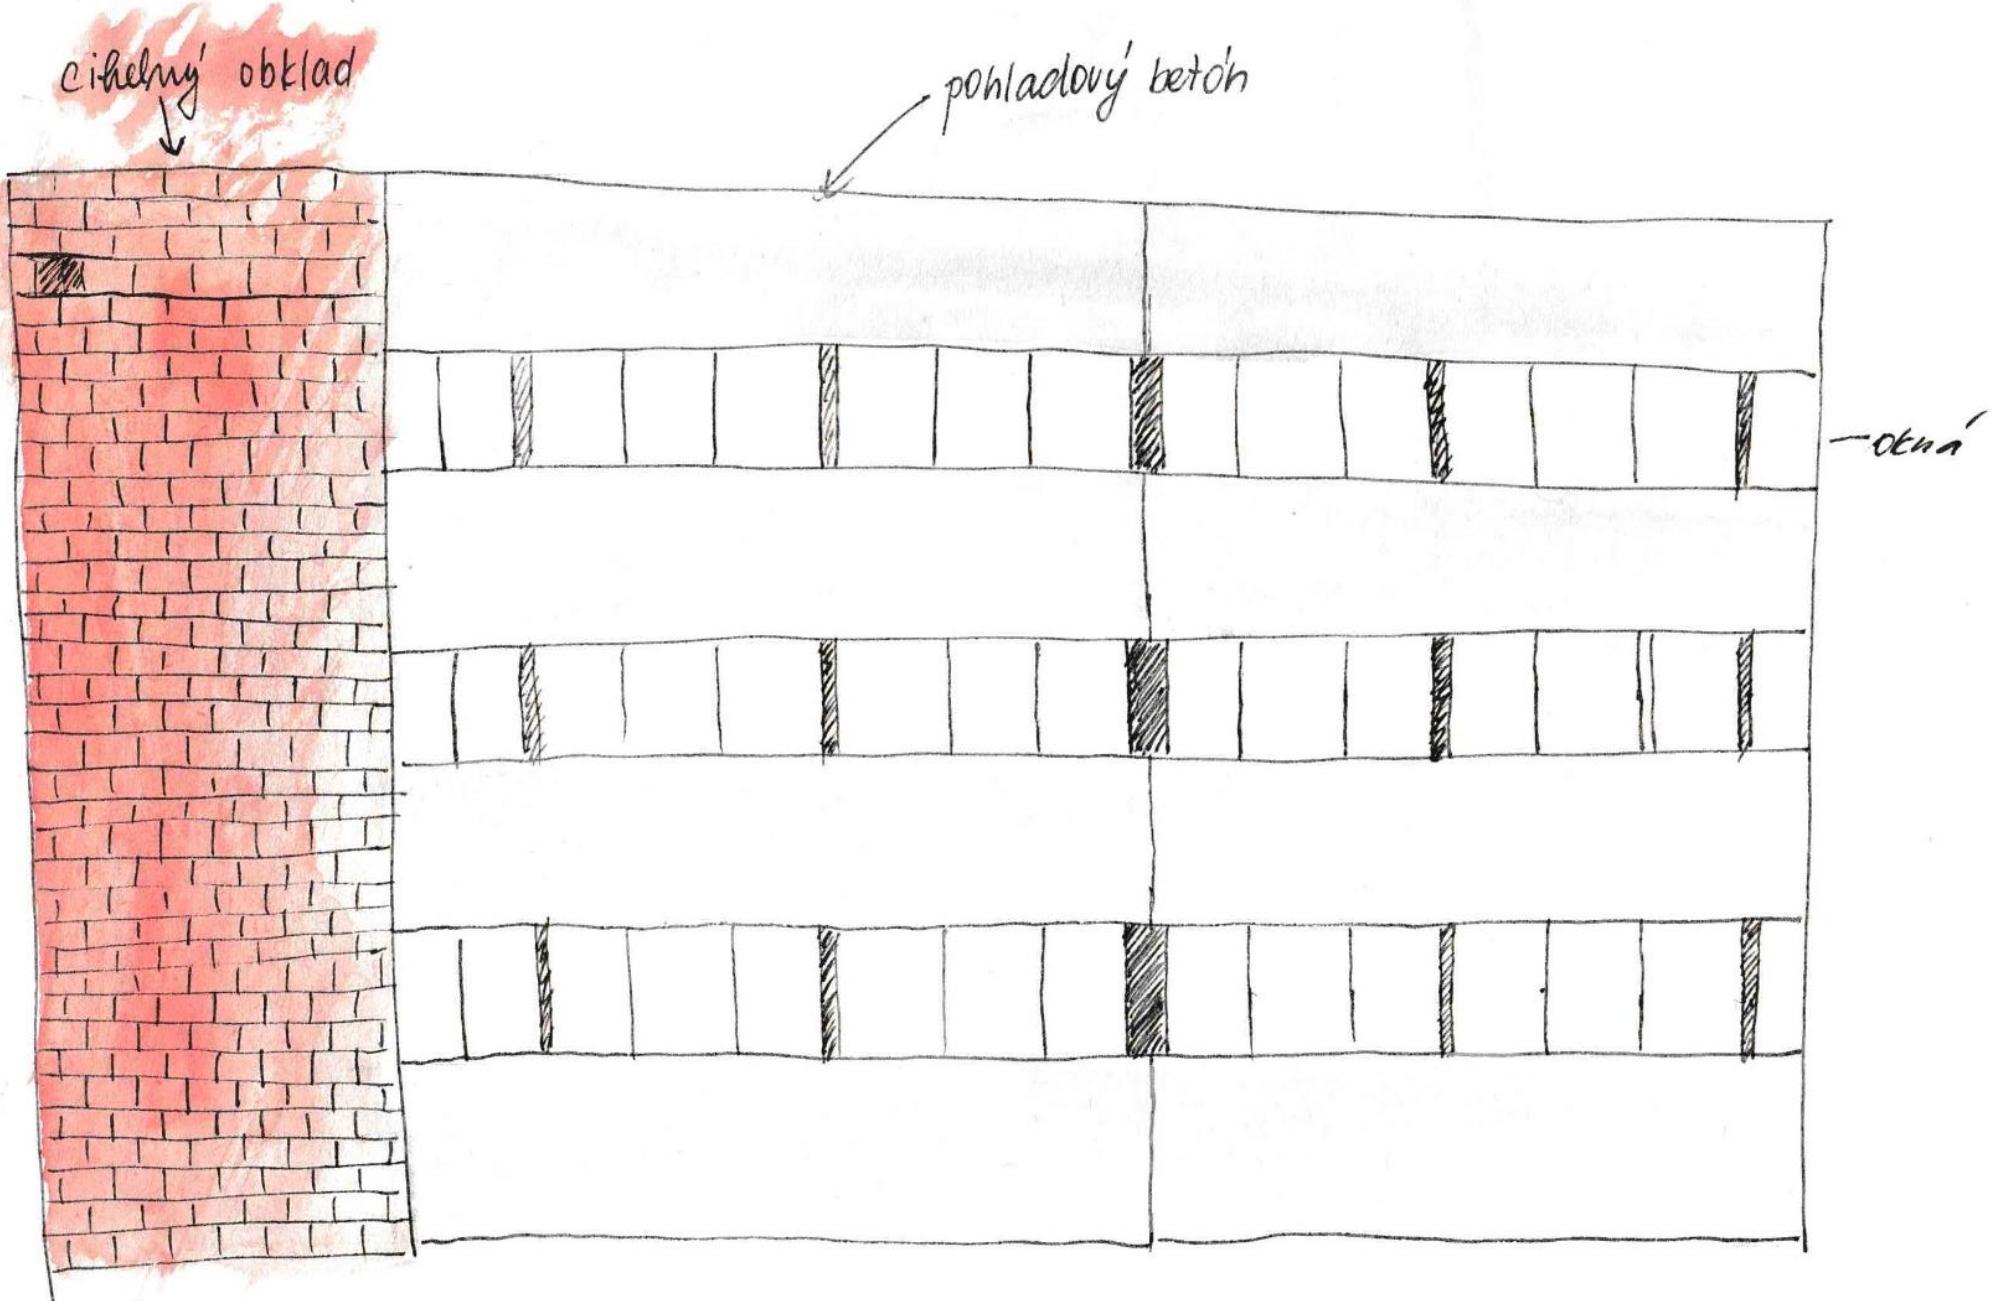

betonová konštrukcia (železobetónová) - monolitická modulom 800mm

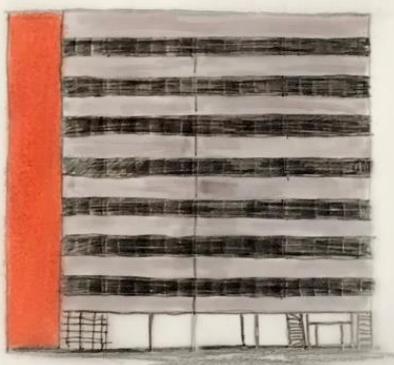

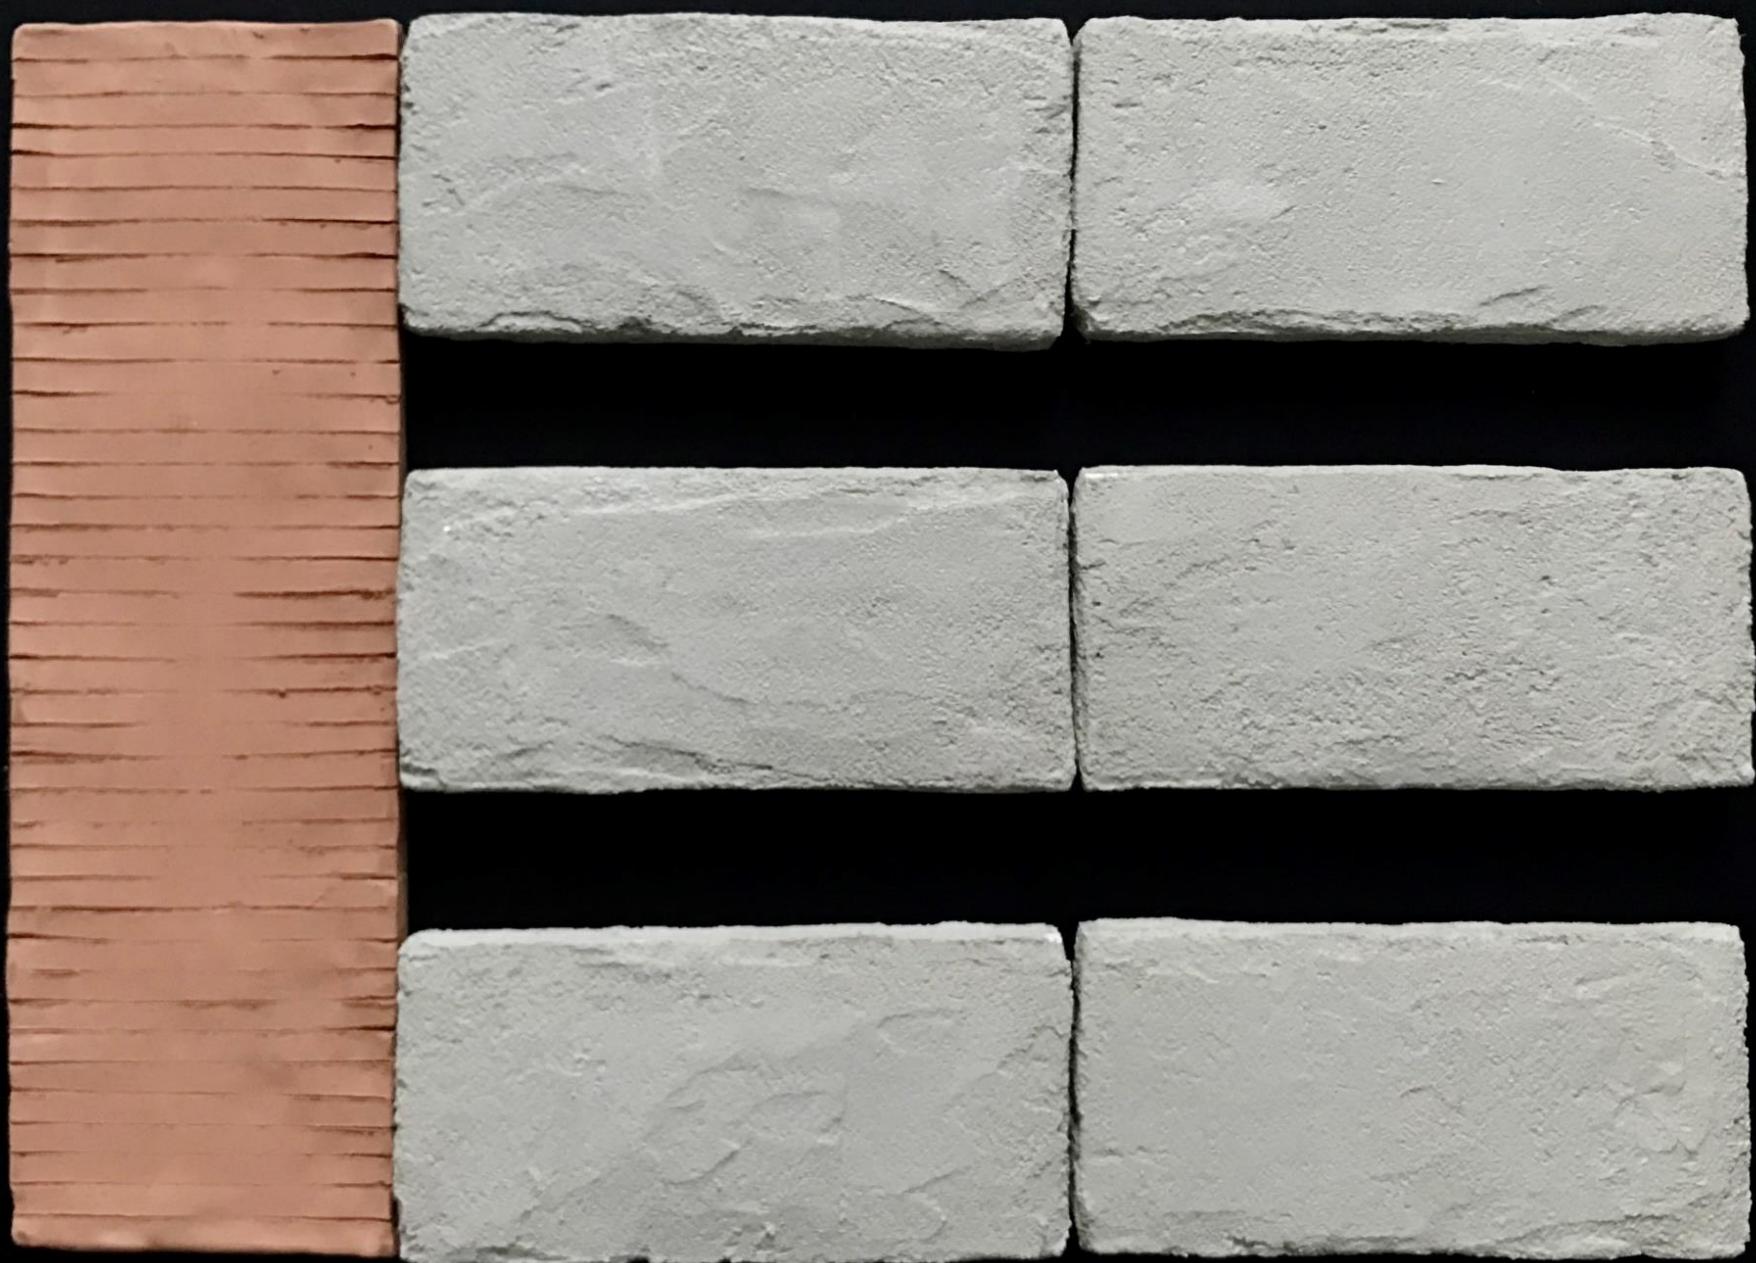


VSTUP

inšpirácia a analýza








skica


model

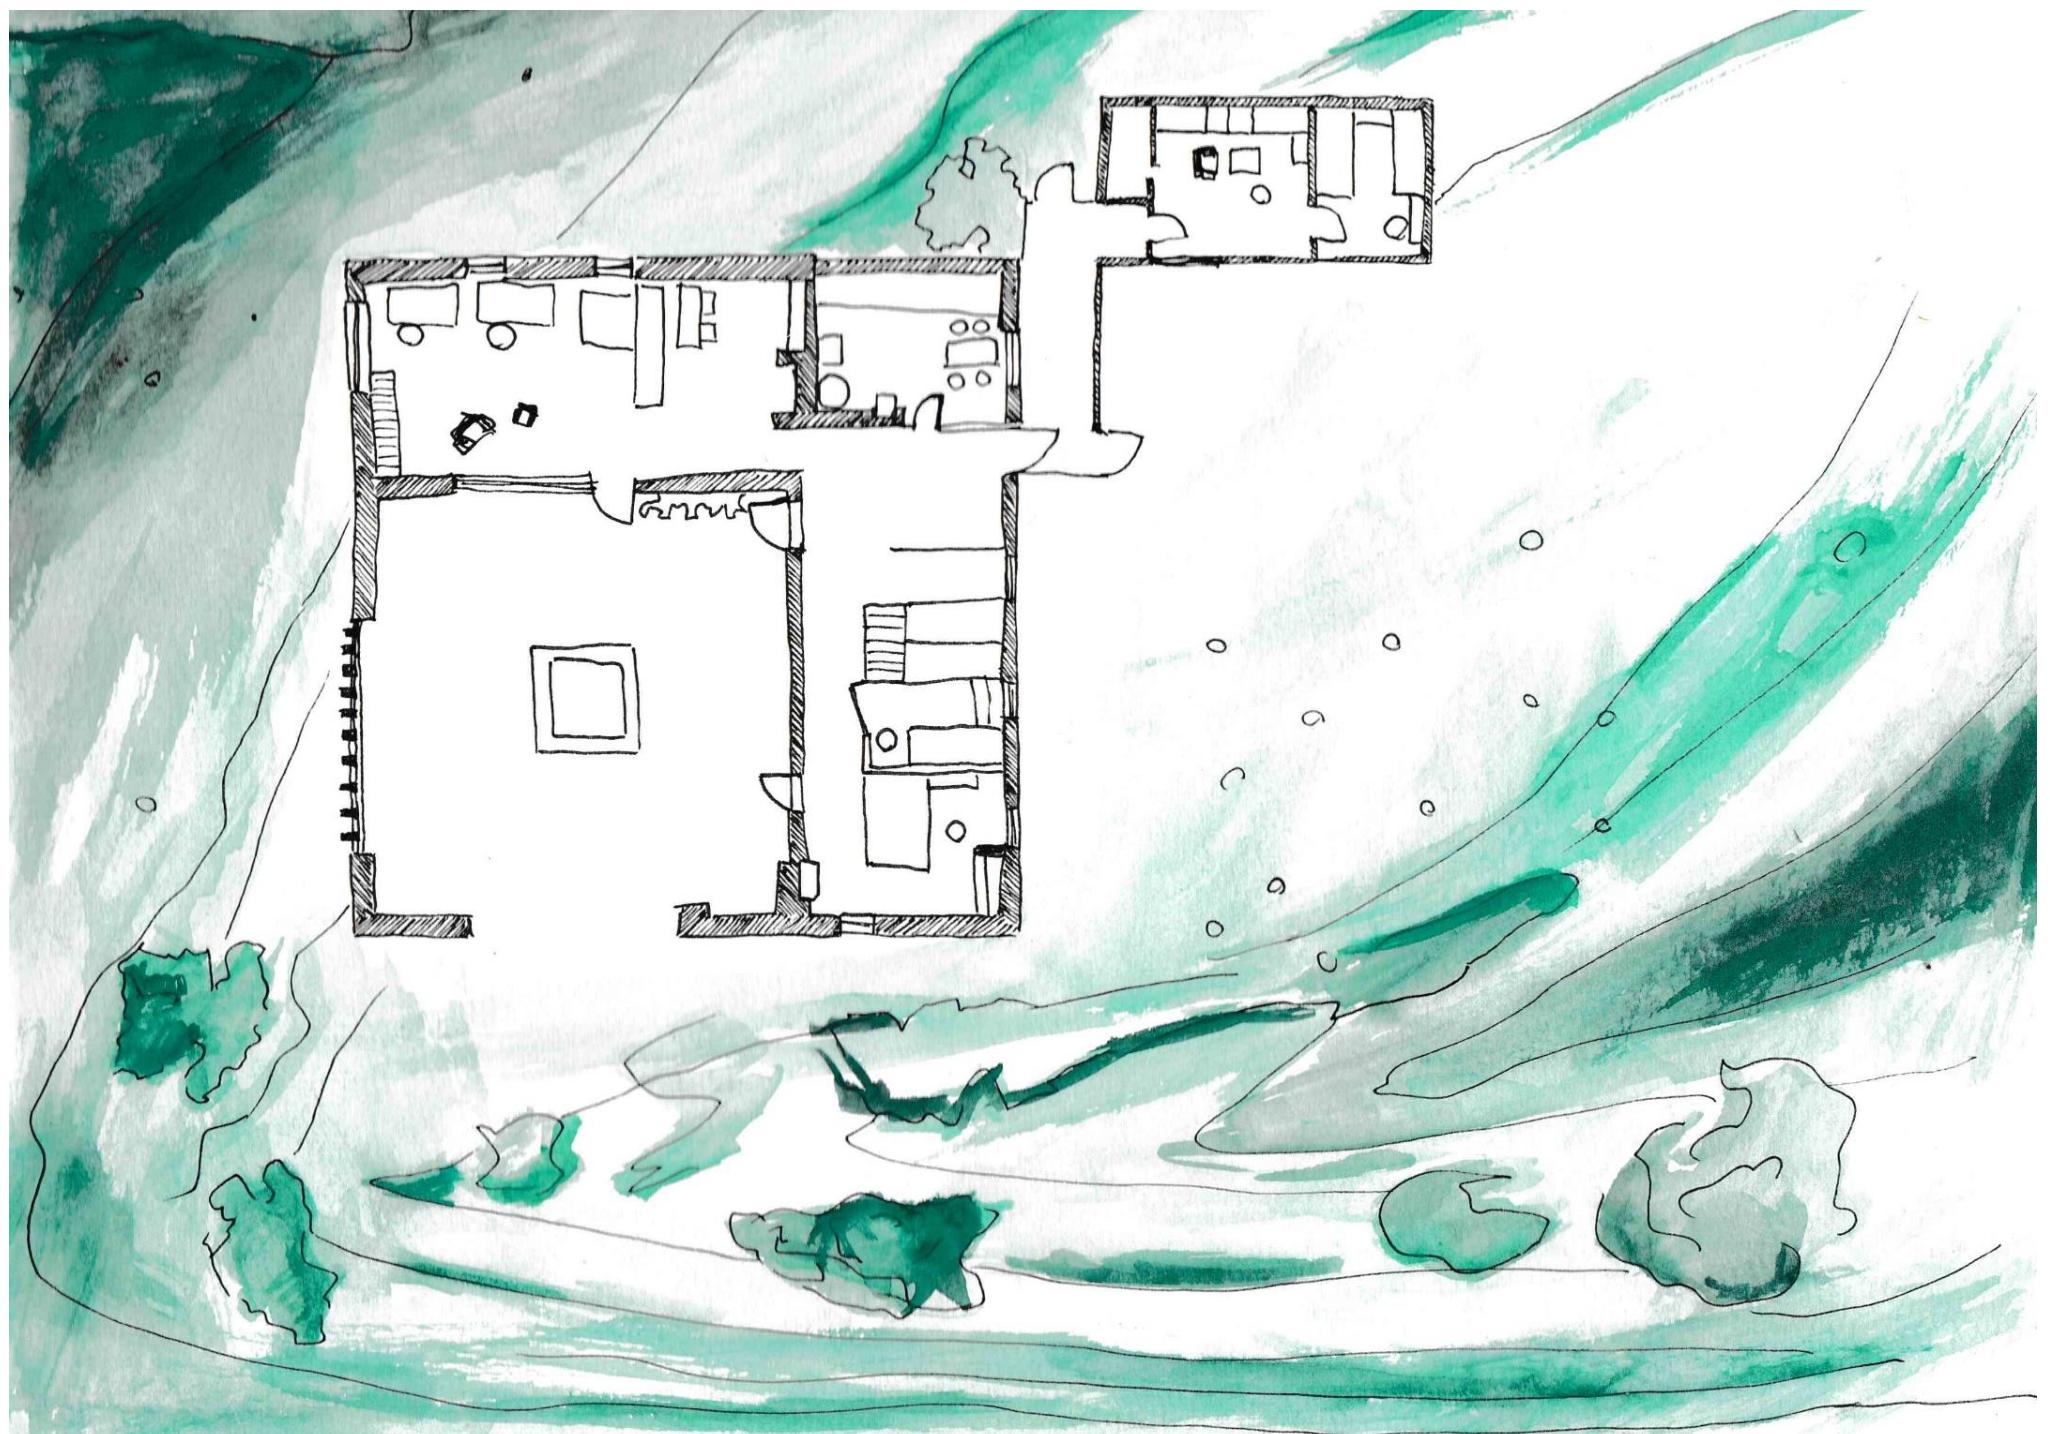





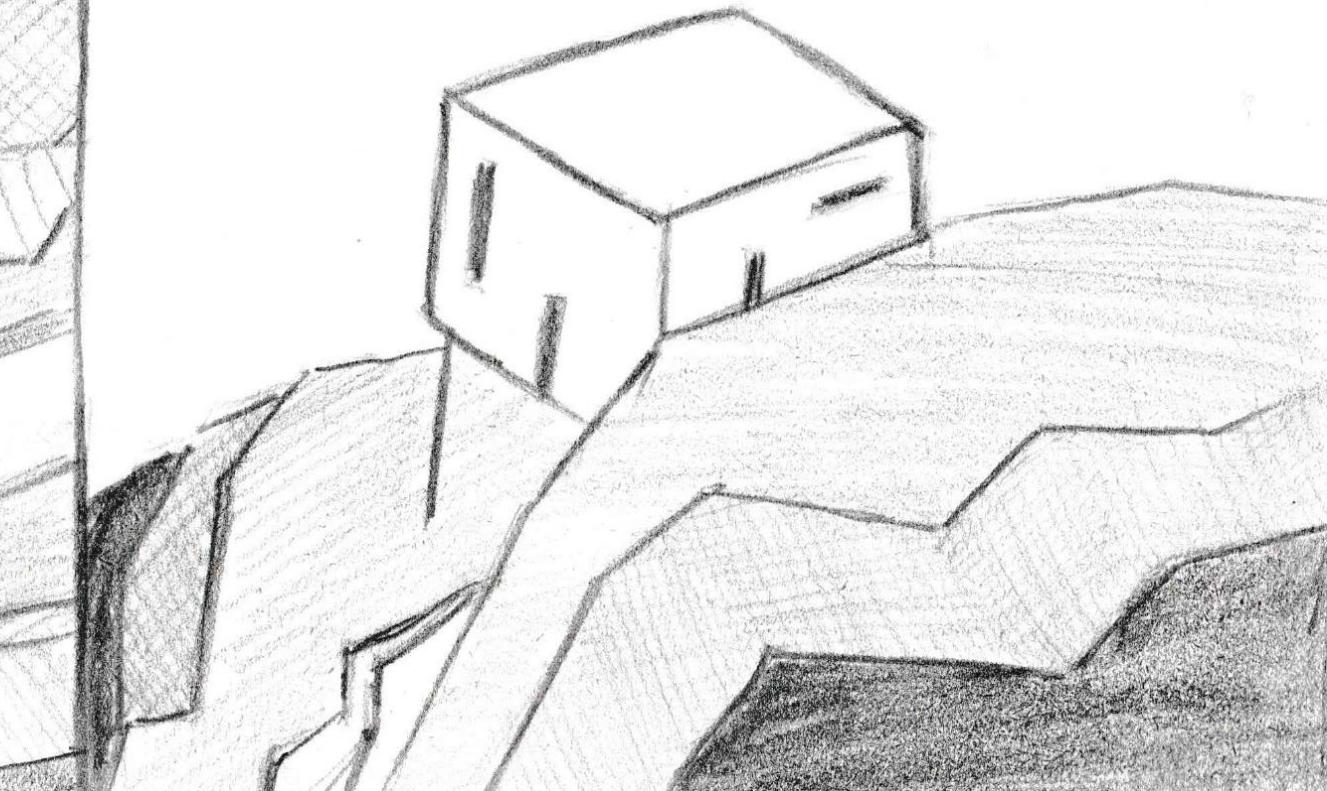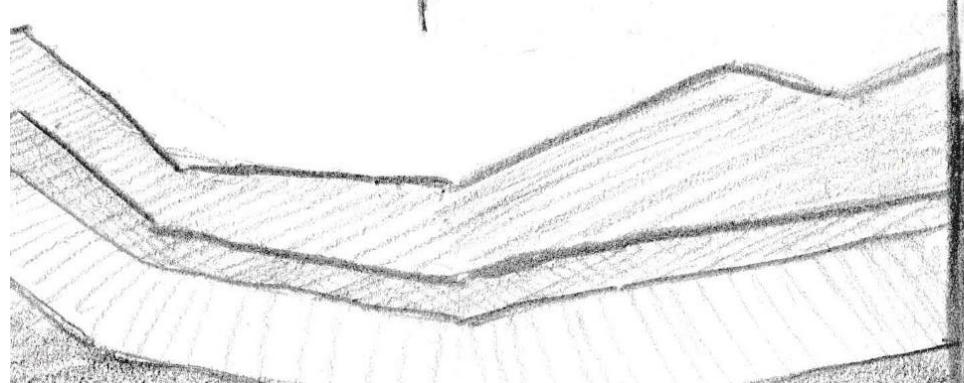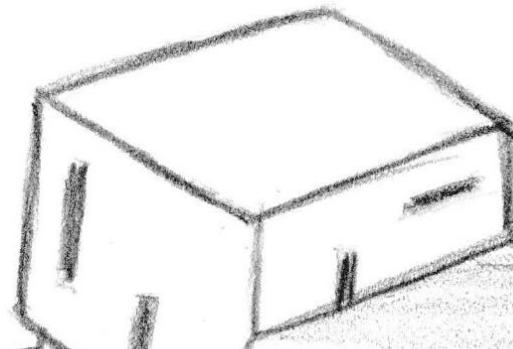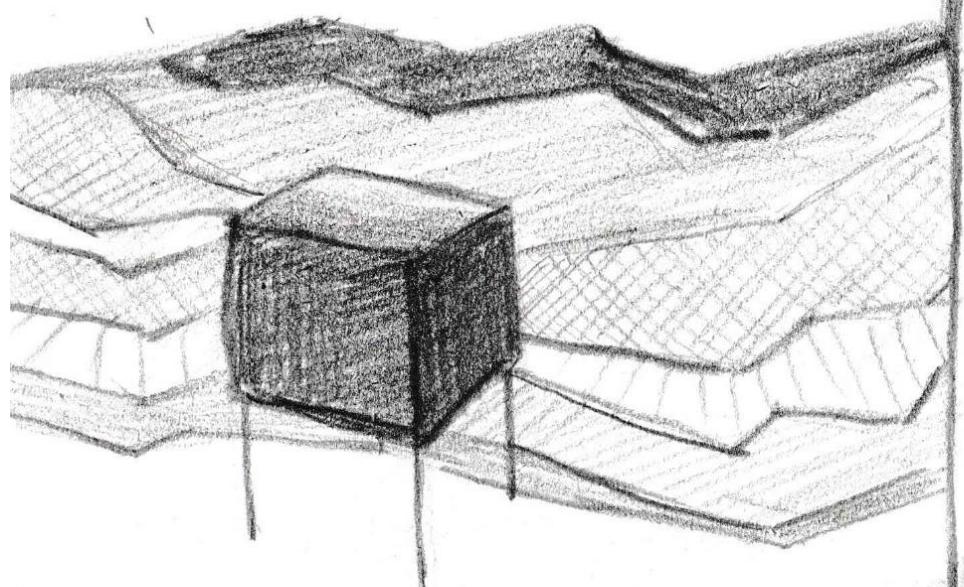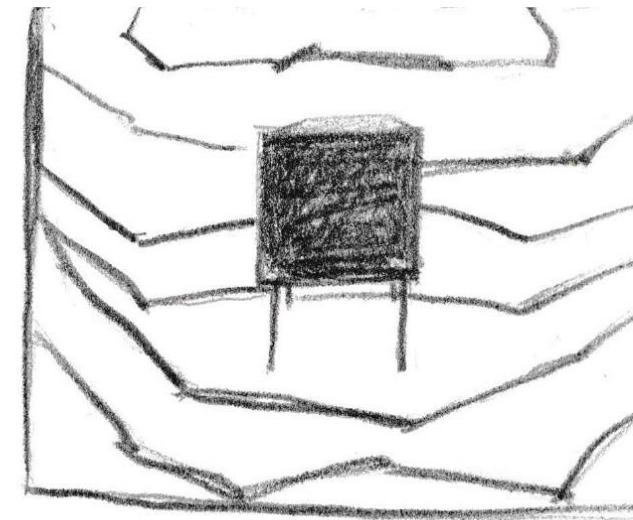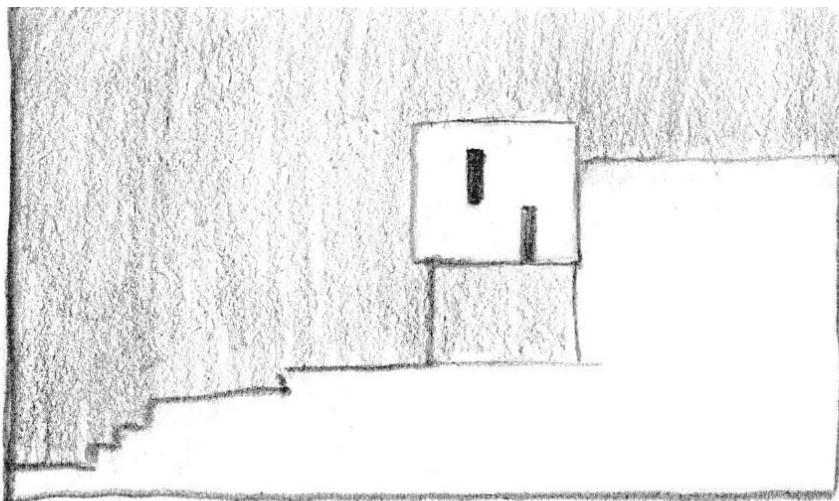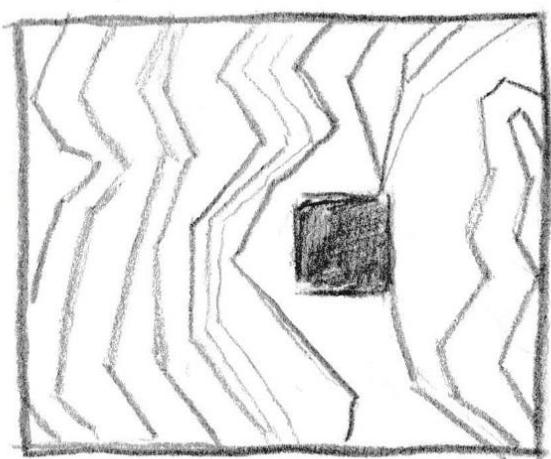

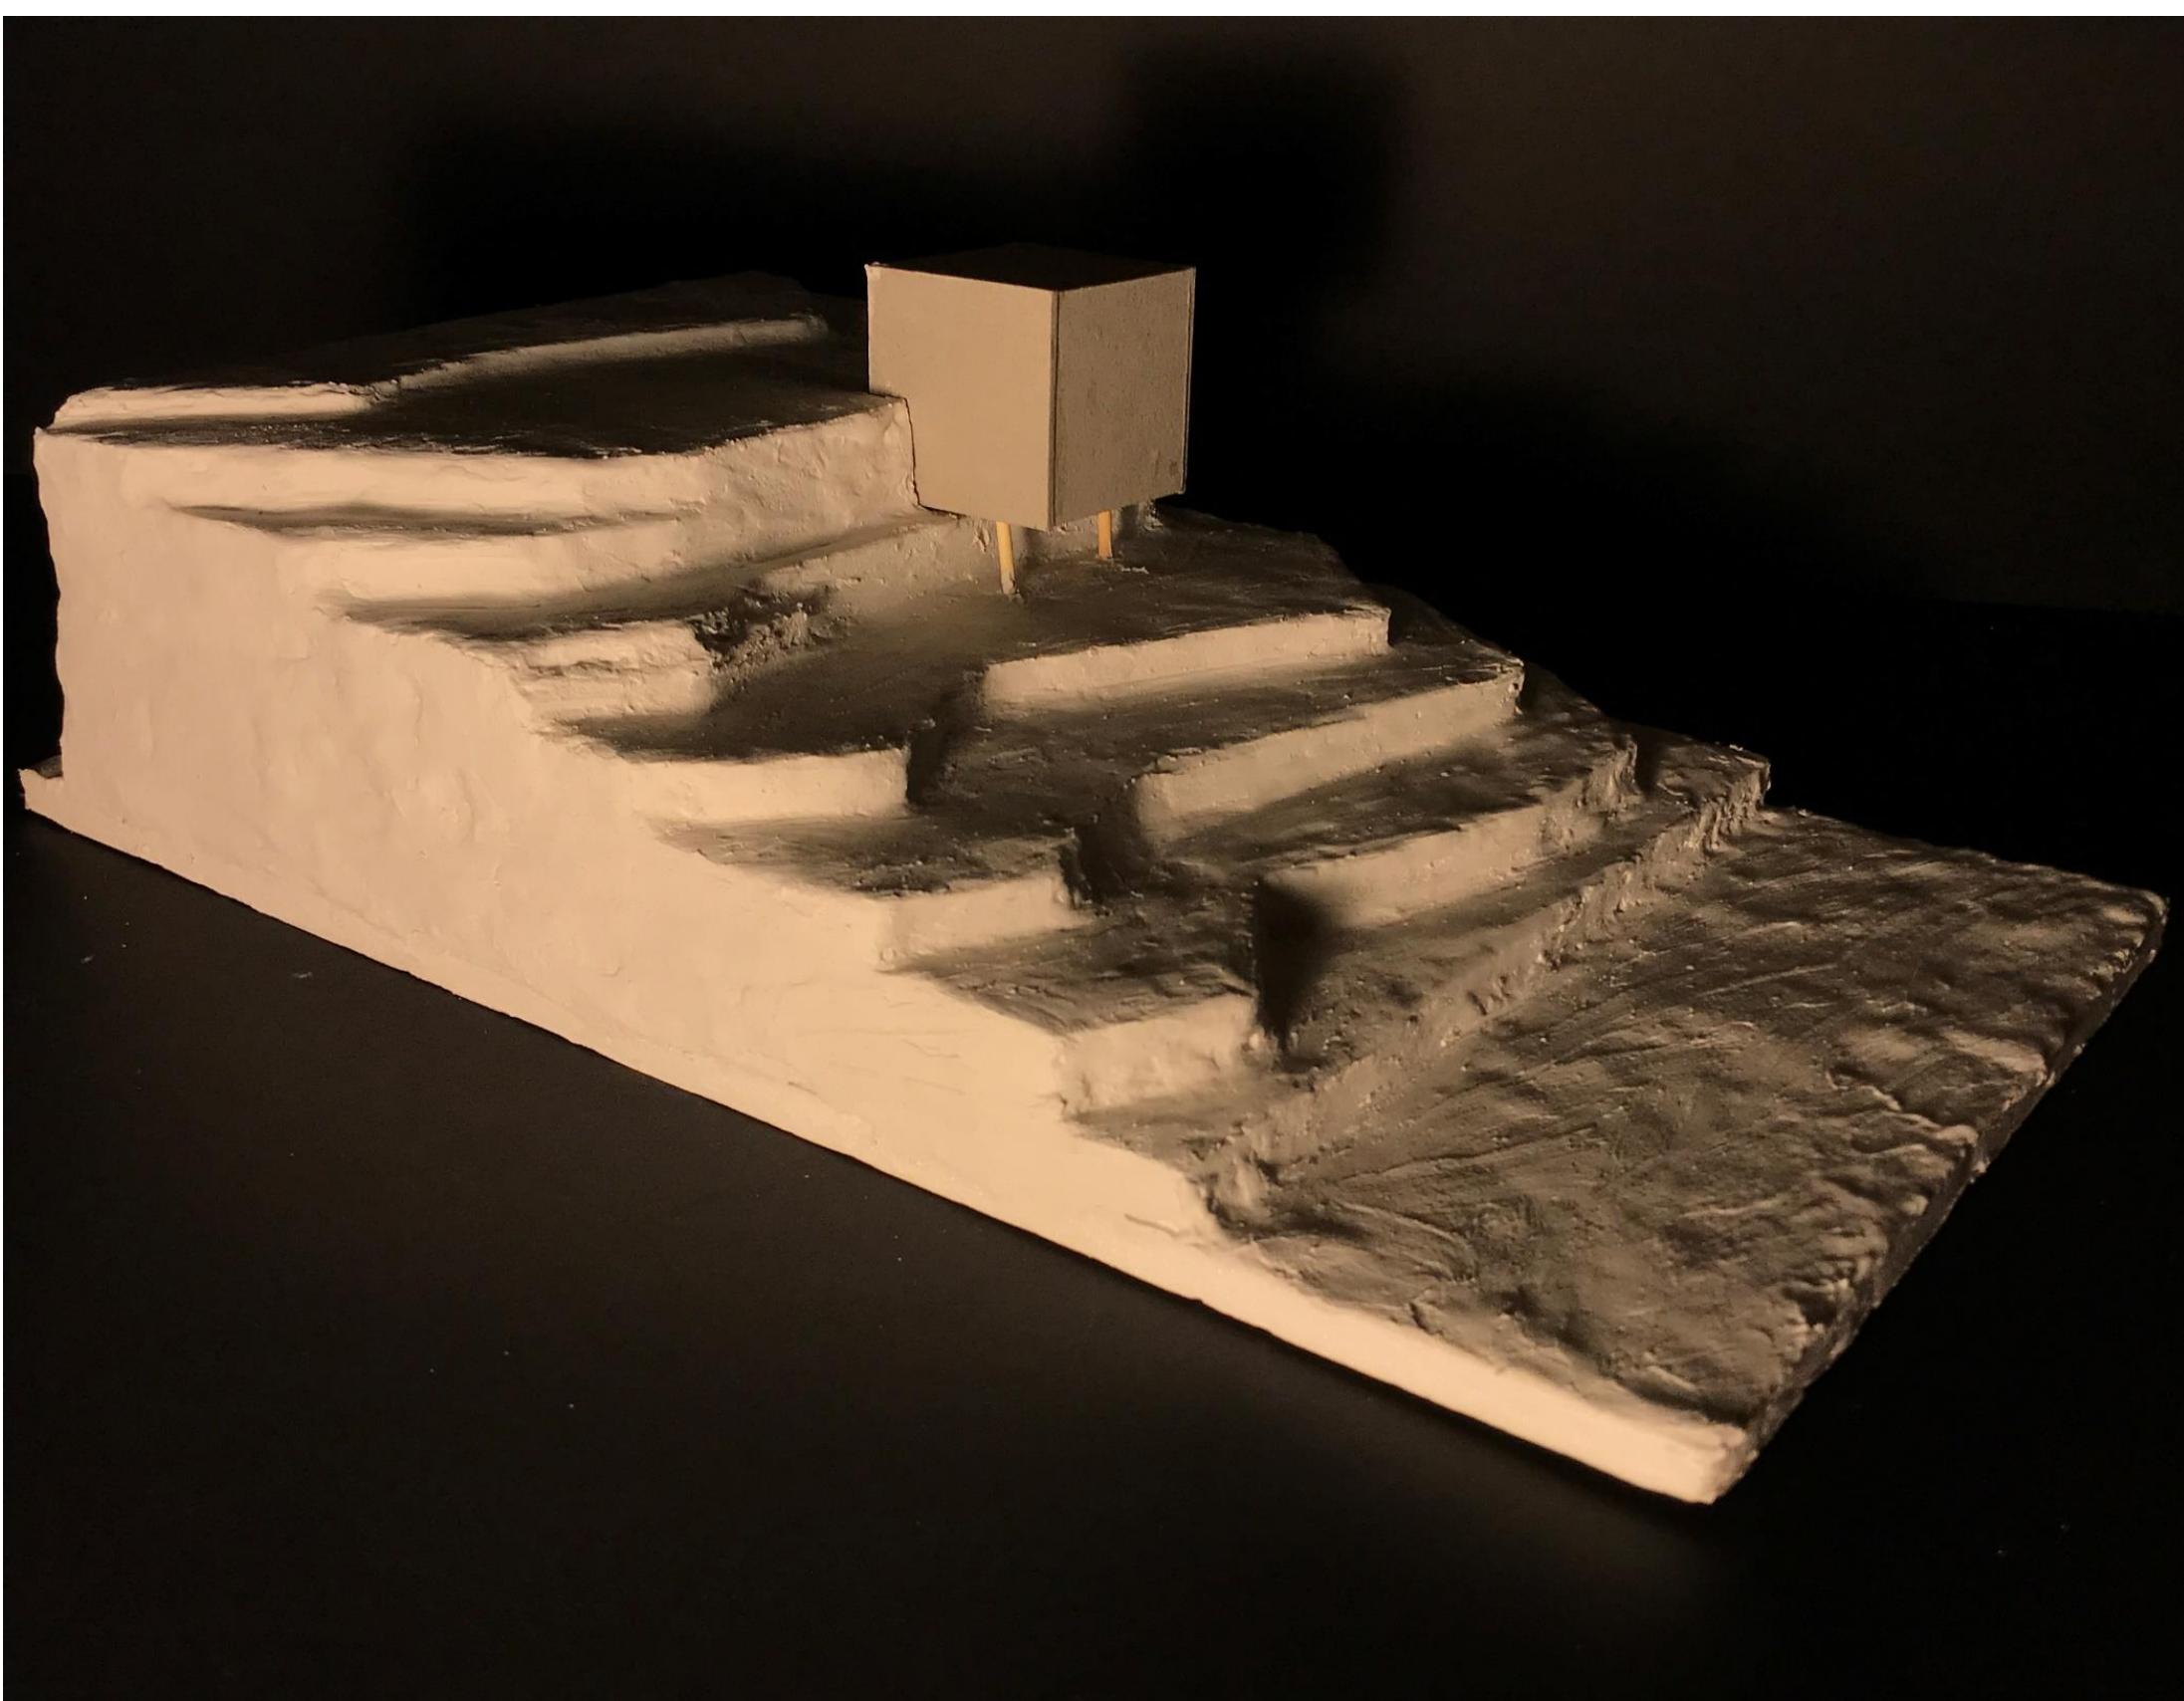


COVID ROOM

KLIETKA


inšpirácia a analýza

EAMES HOUSE


PRÍZEMIE

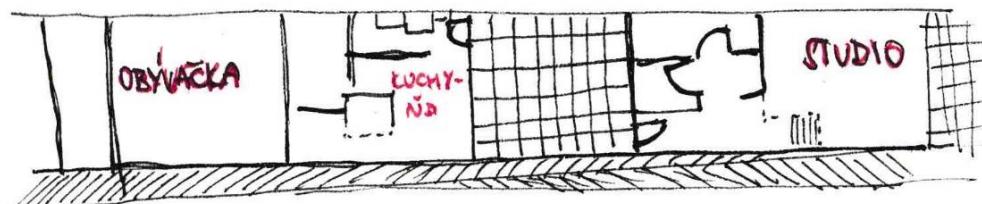


1 poschodie


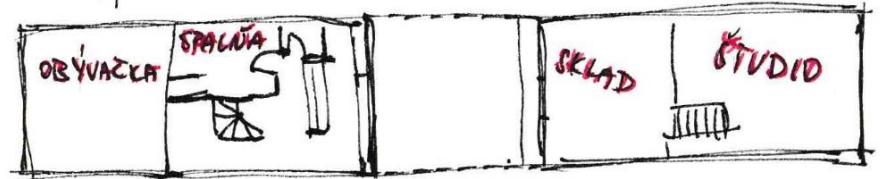


POHLED

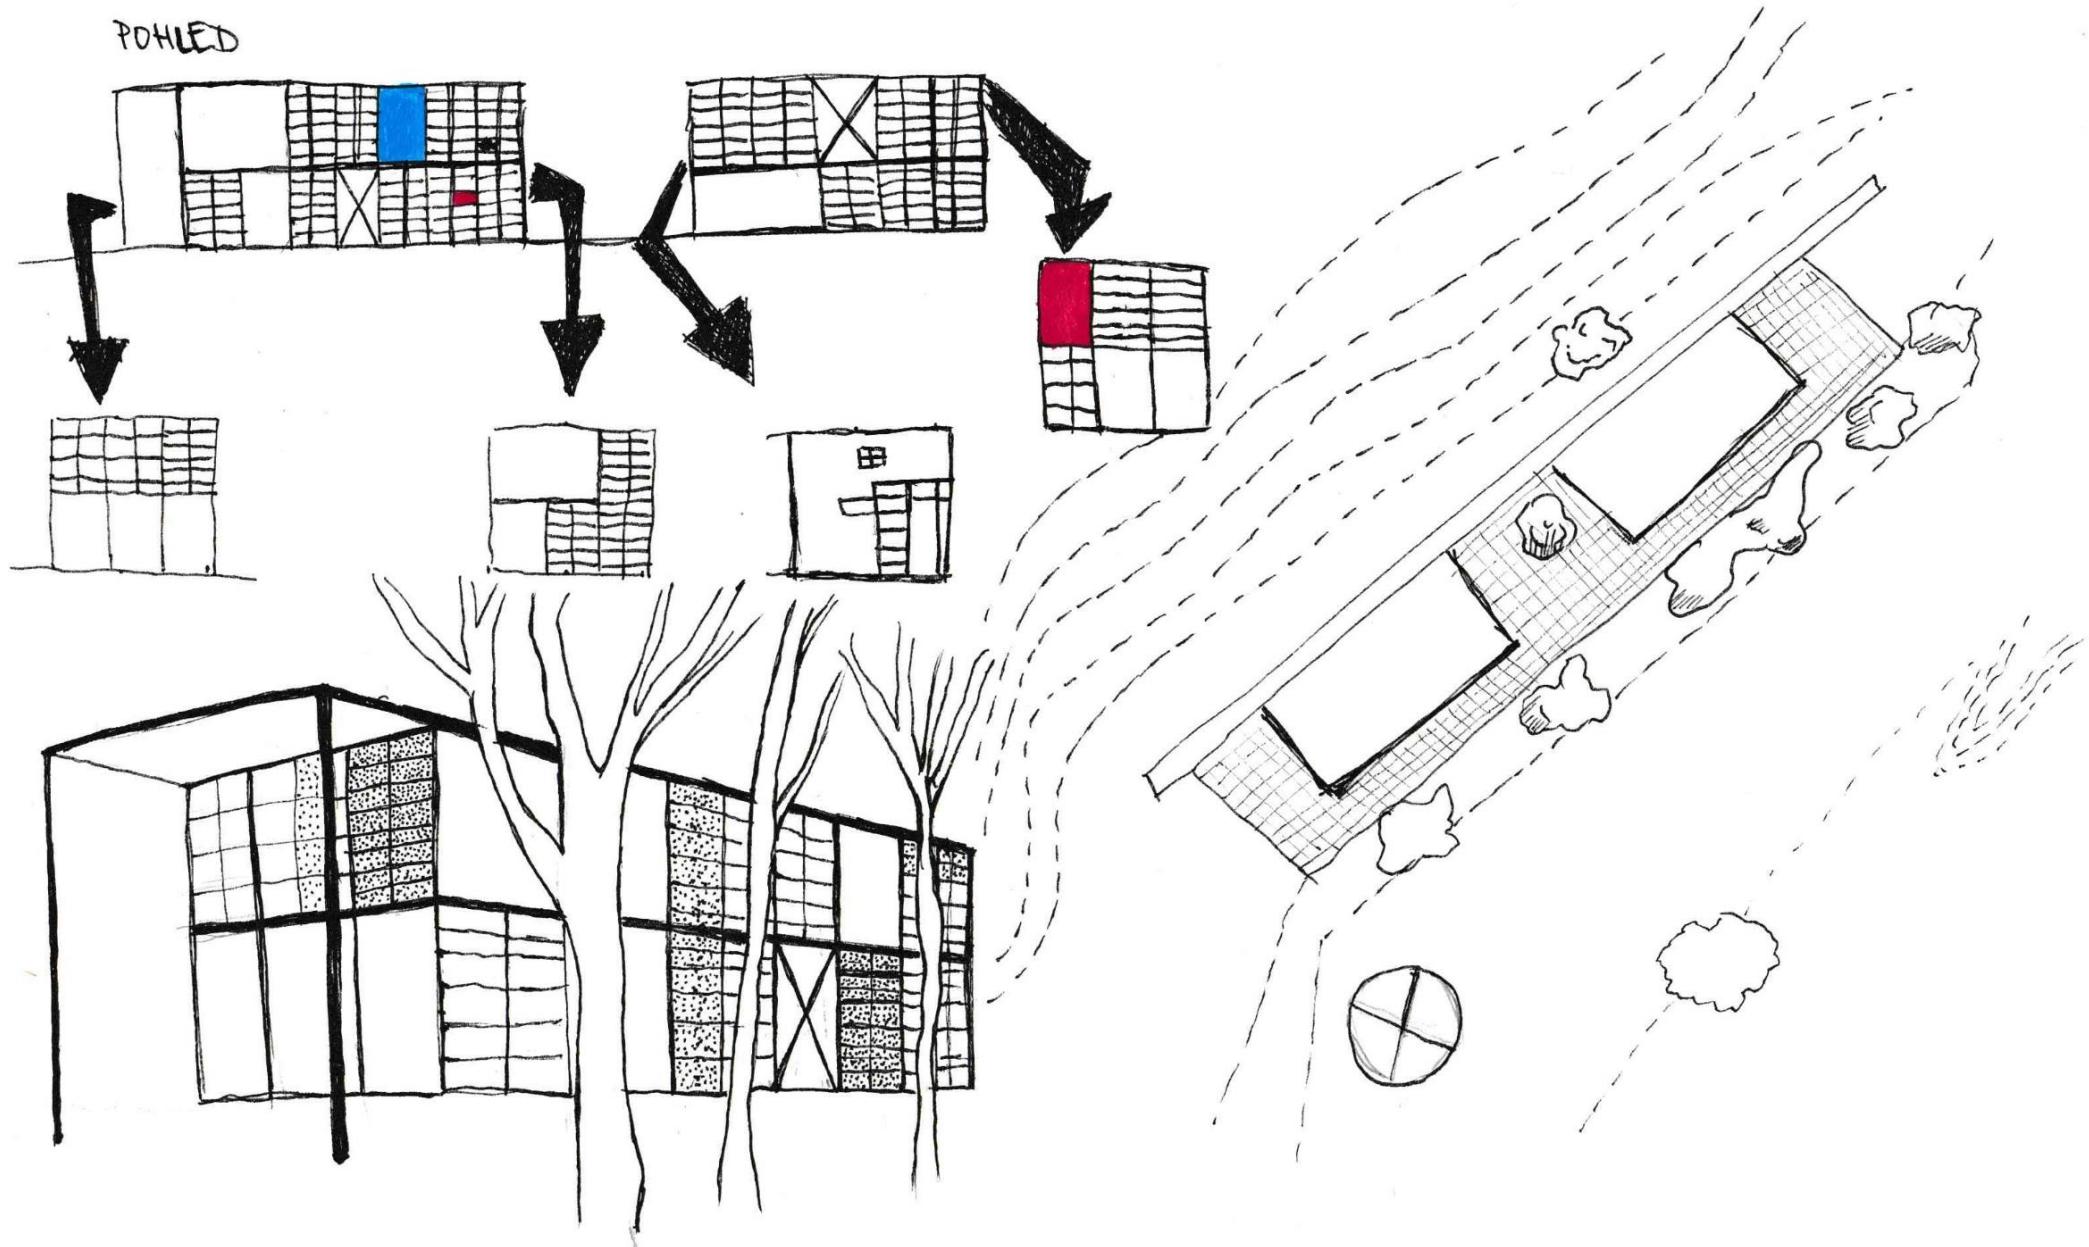

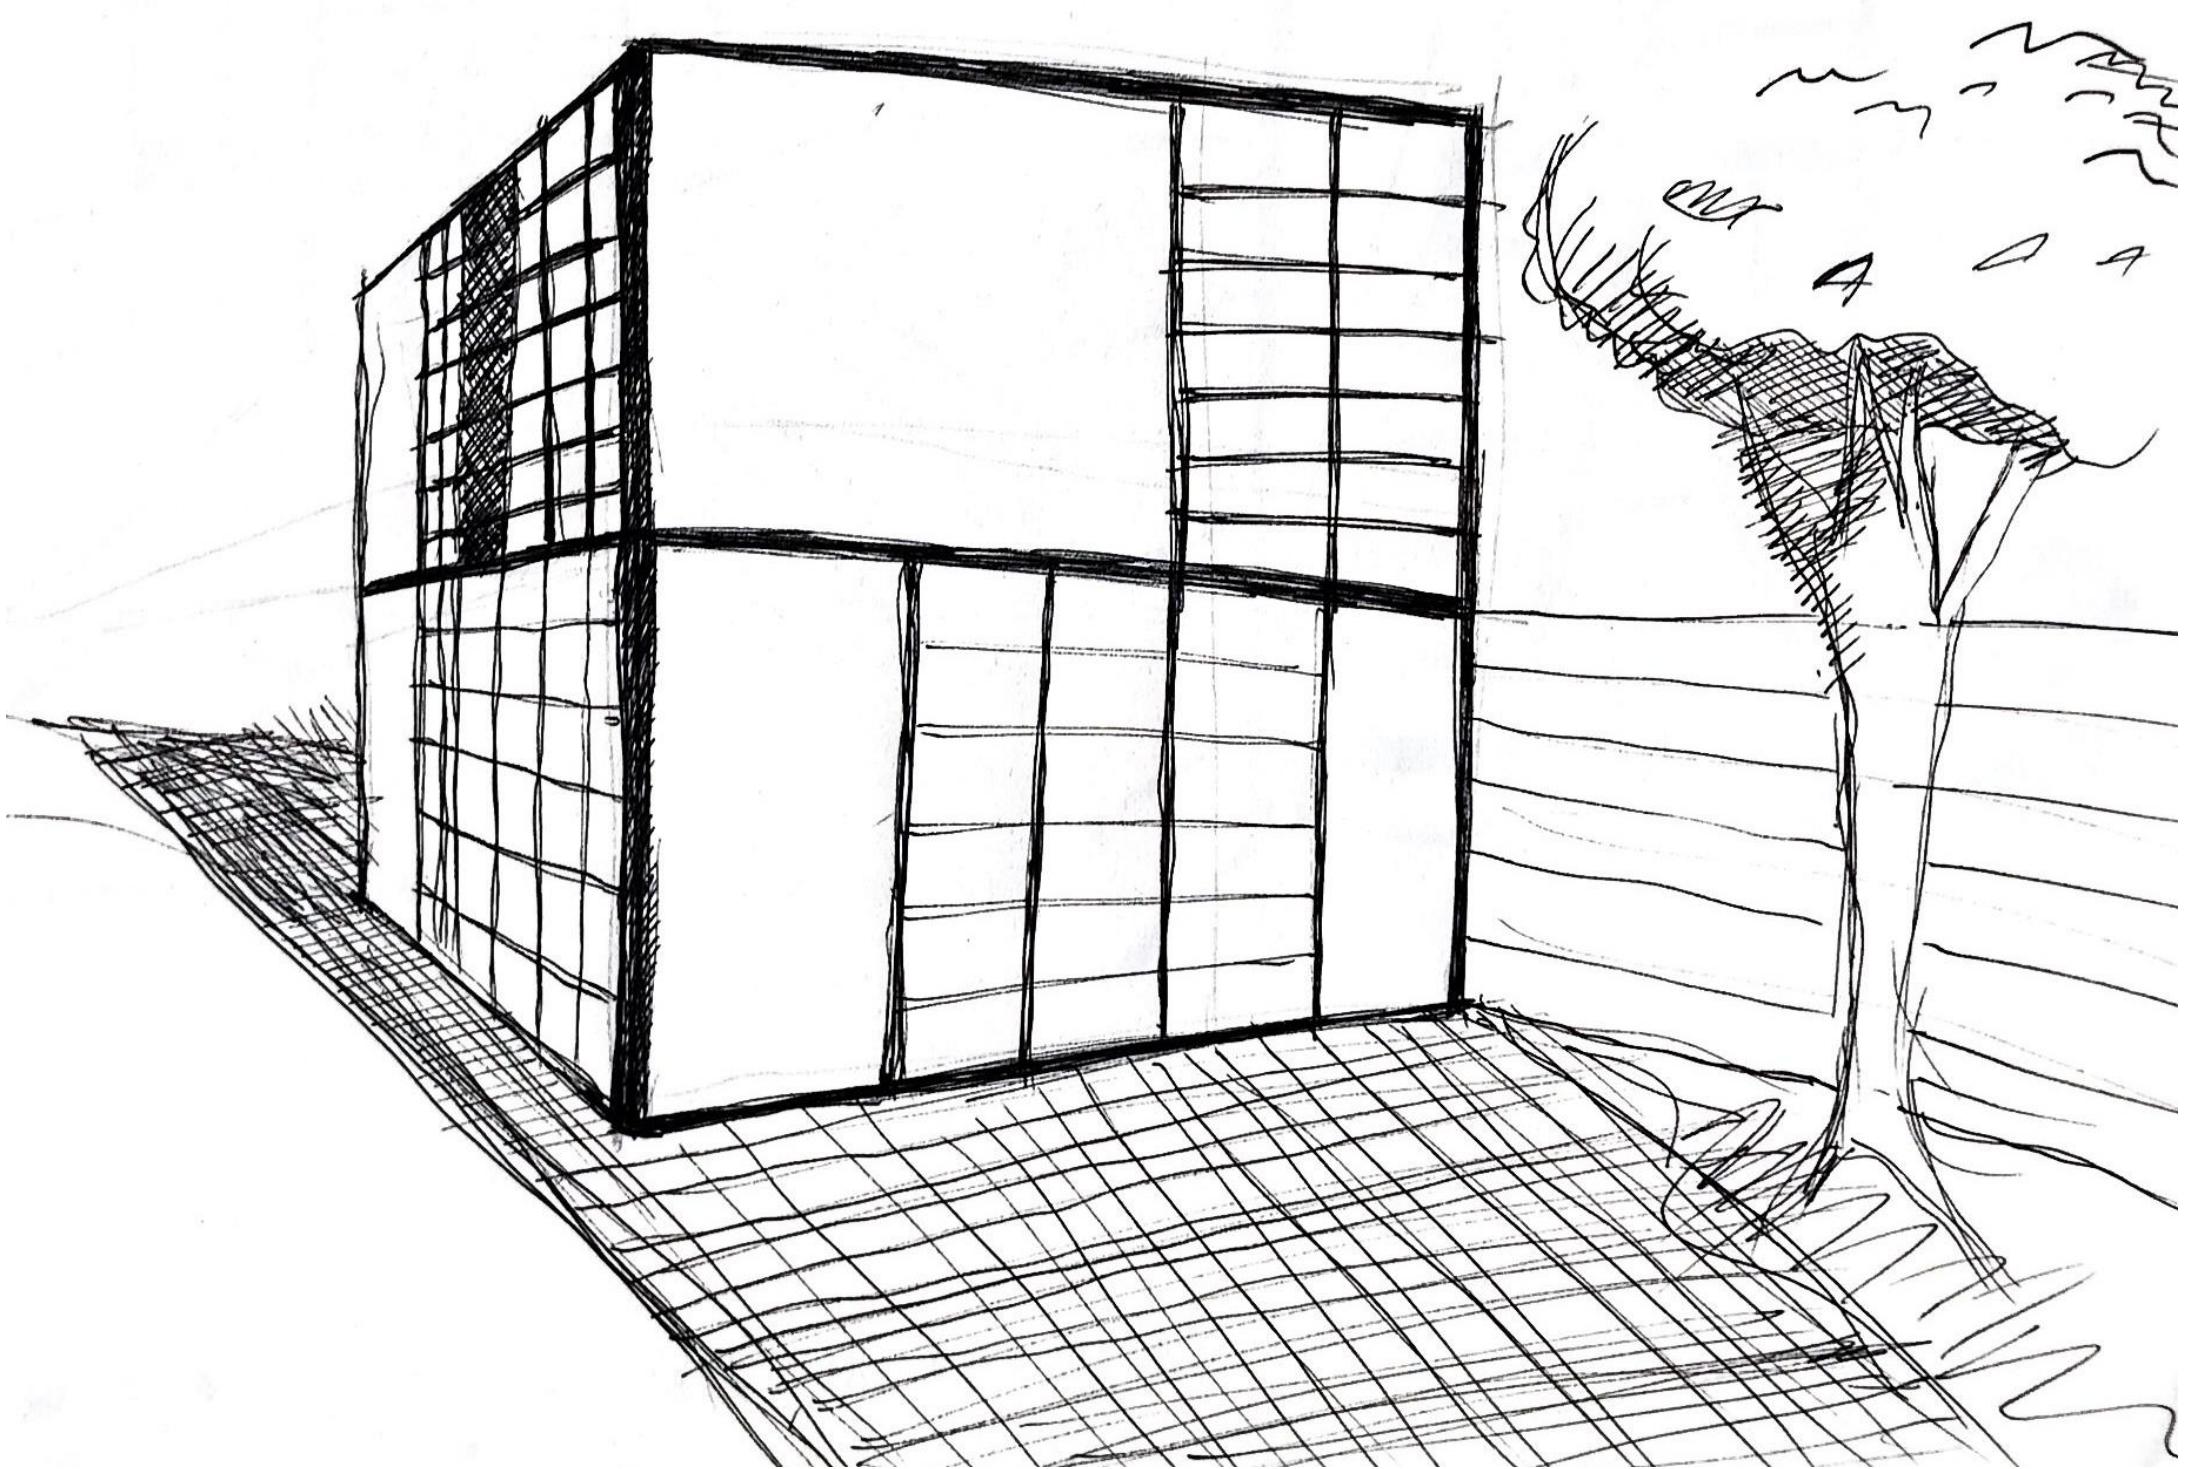

SLOW TOWN TINY HOUSE

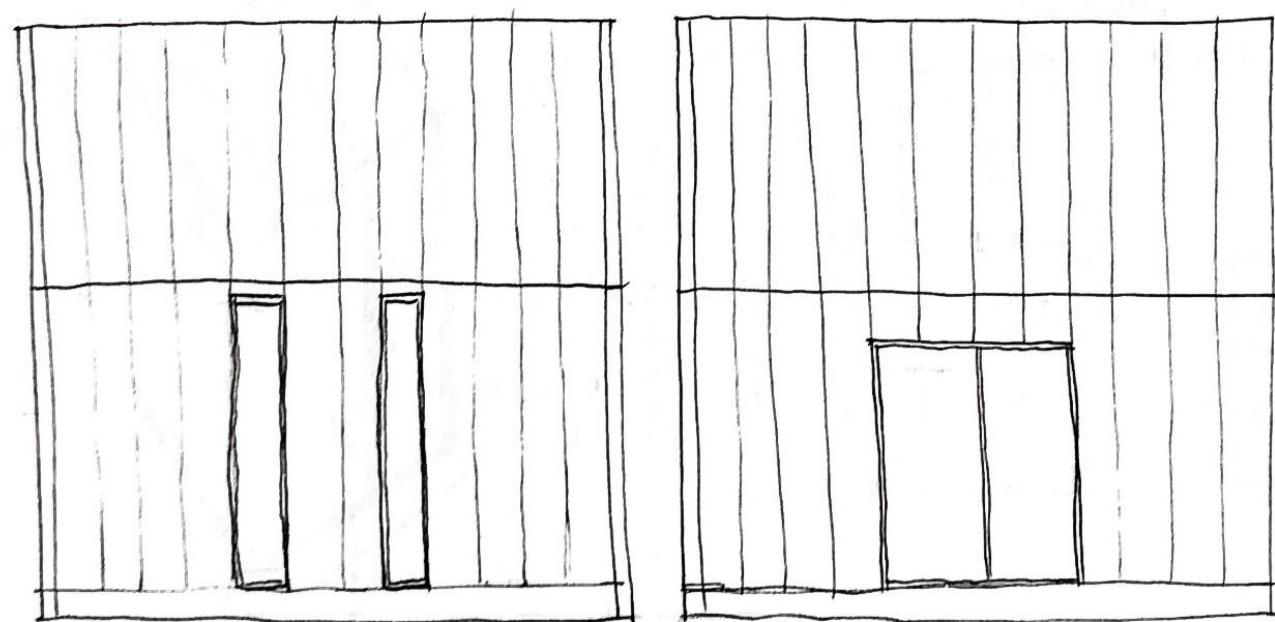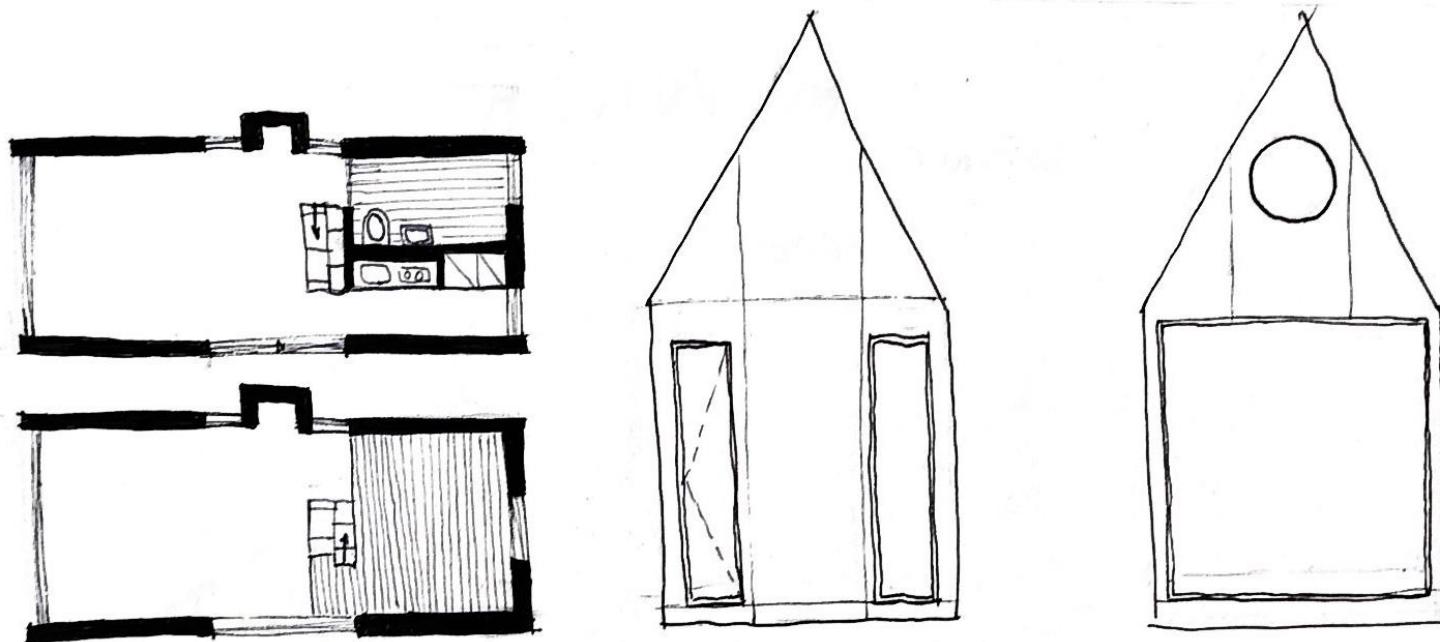

skice

HLAVNÉ ŠTUDIUM

záchod




mala
luclynia


spalna


predsiem


HLAVNÉ ŠTUDIUM


- veľký stôl uprostred
- knižnica od vrchu po spodok
- prázdna stena na vystavanie rôznych nápadov, projektov, pozna'niot
- malý kútik na odych

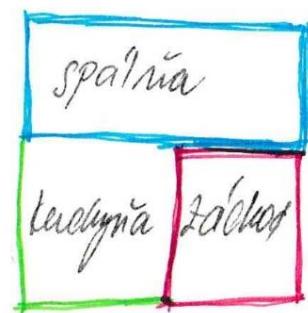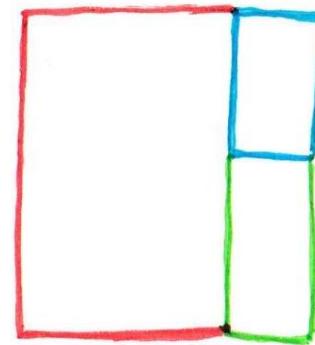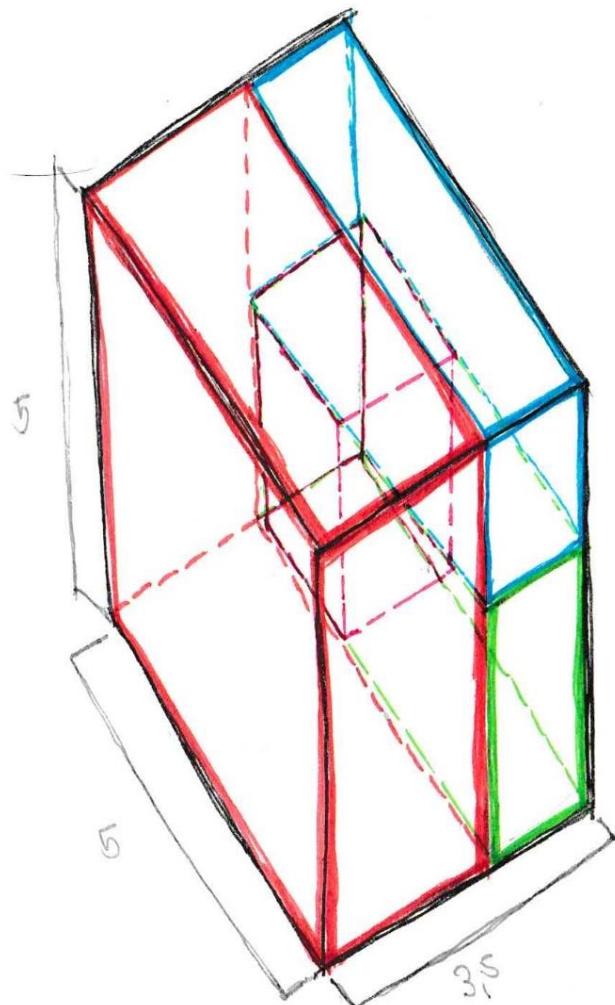


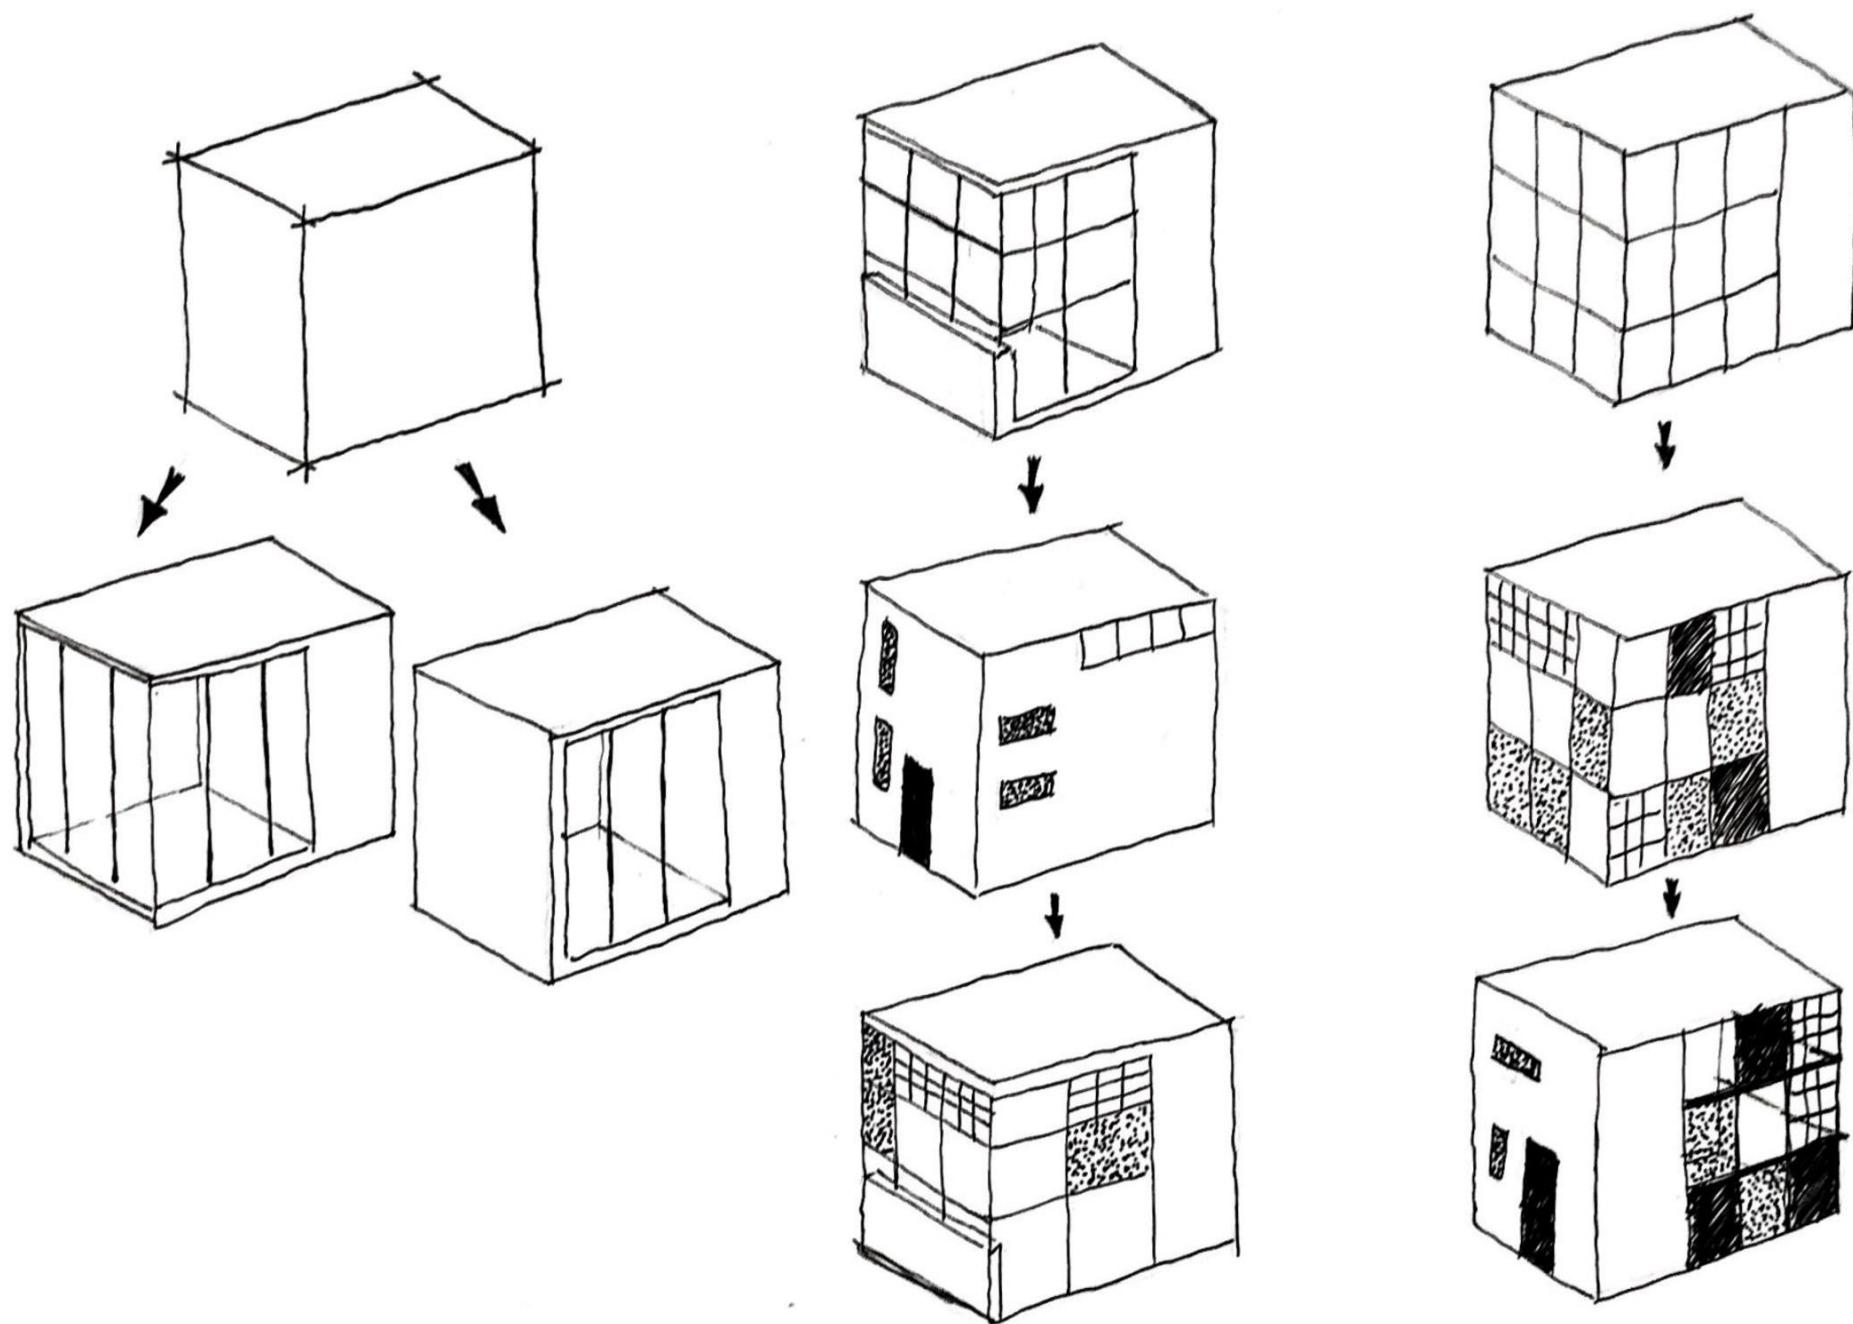


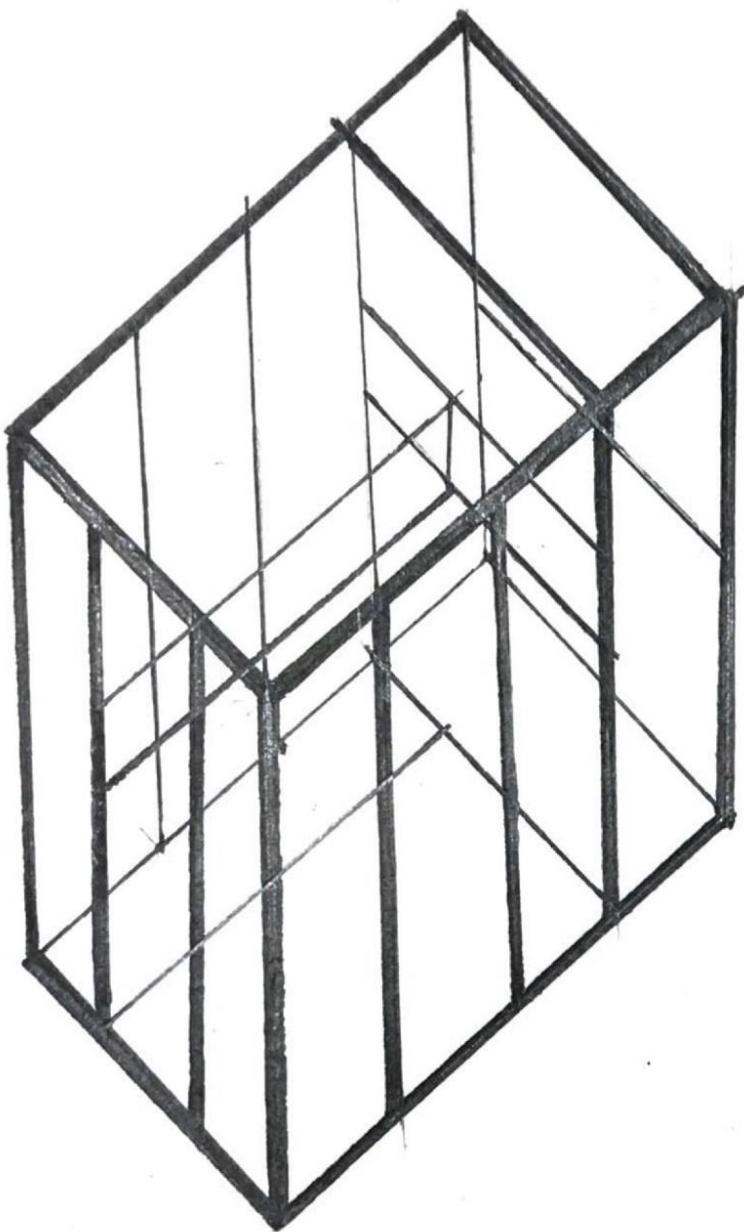

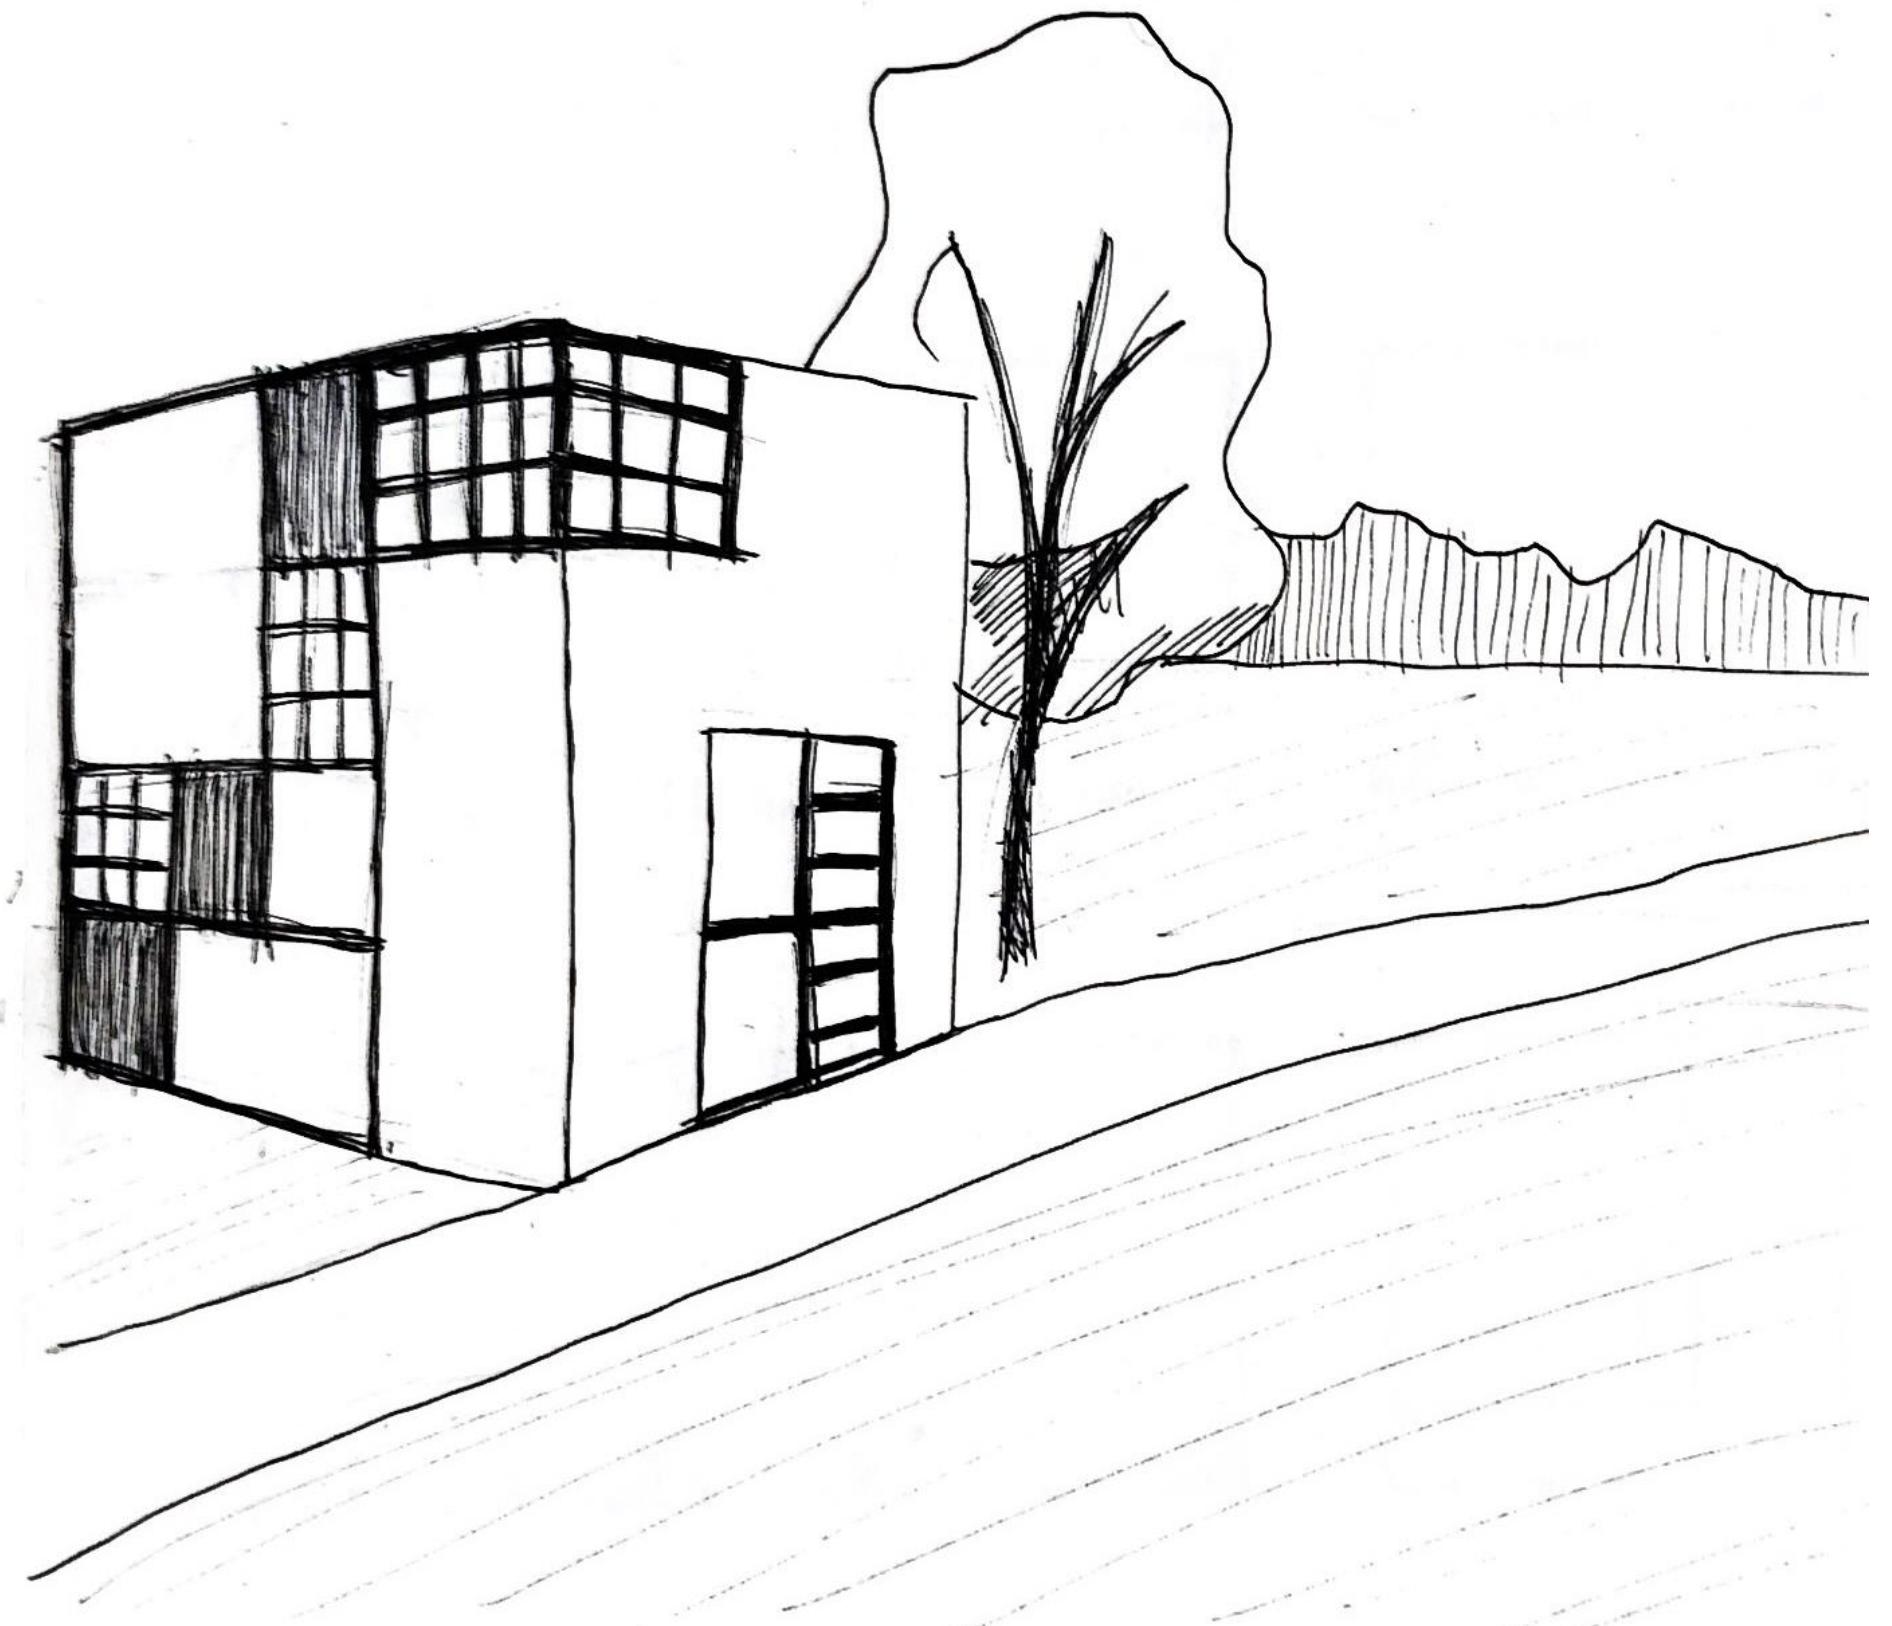


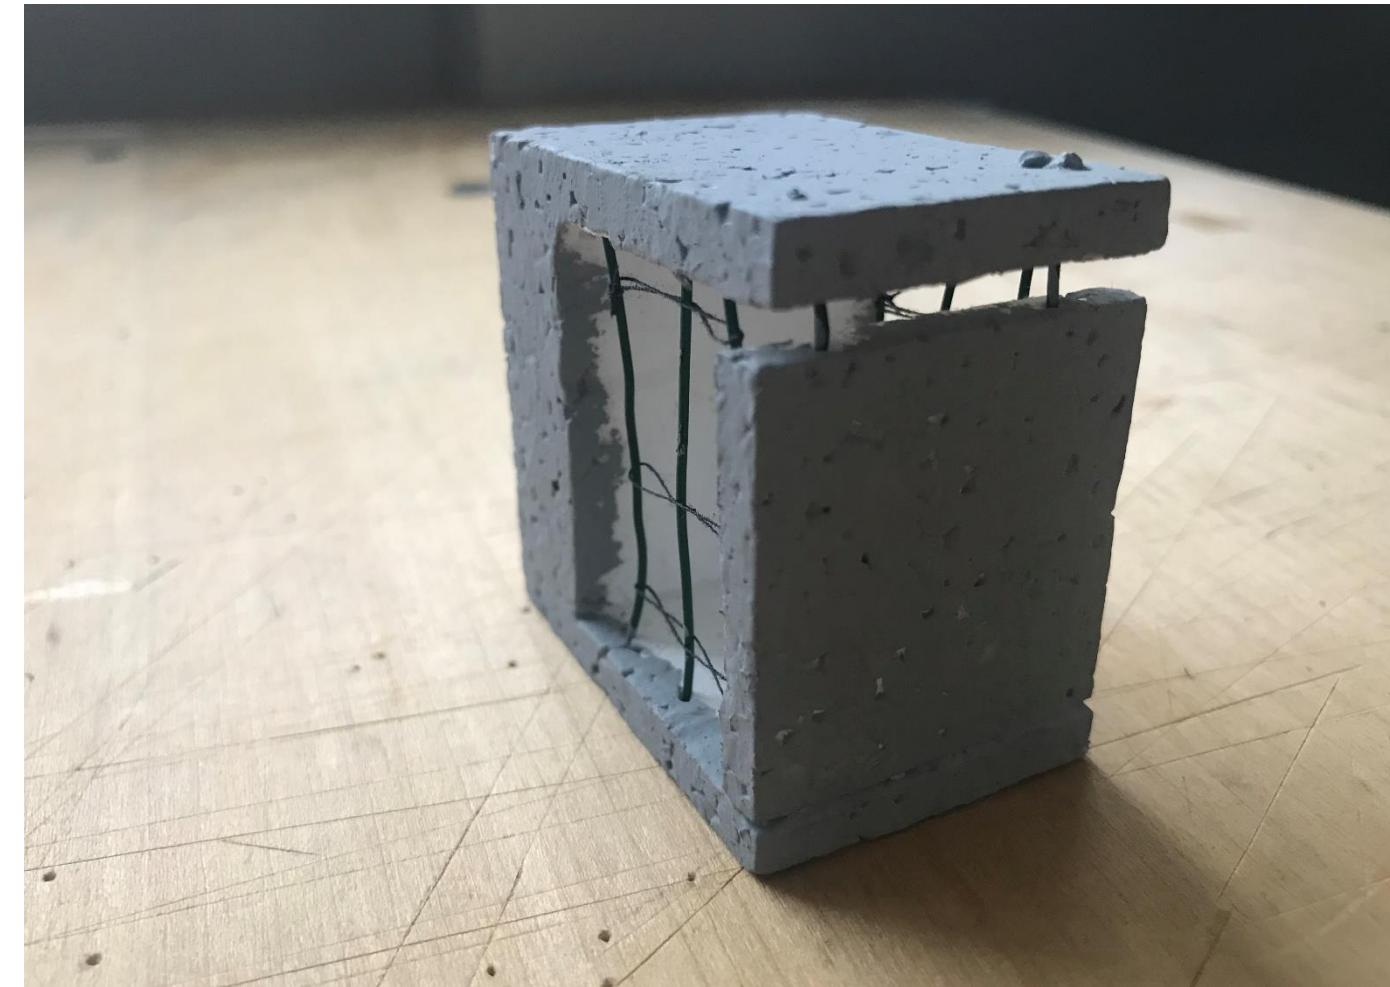

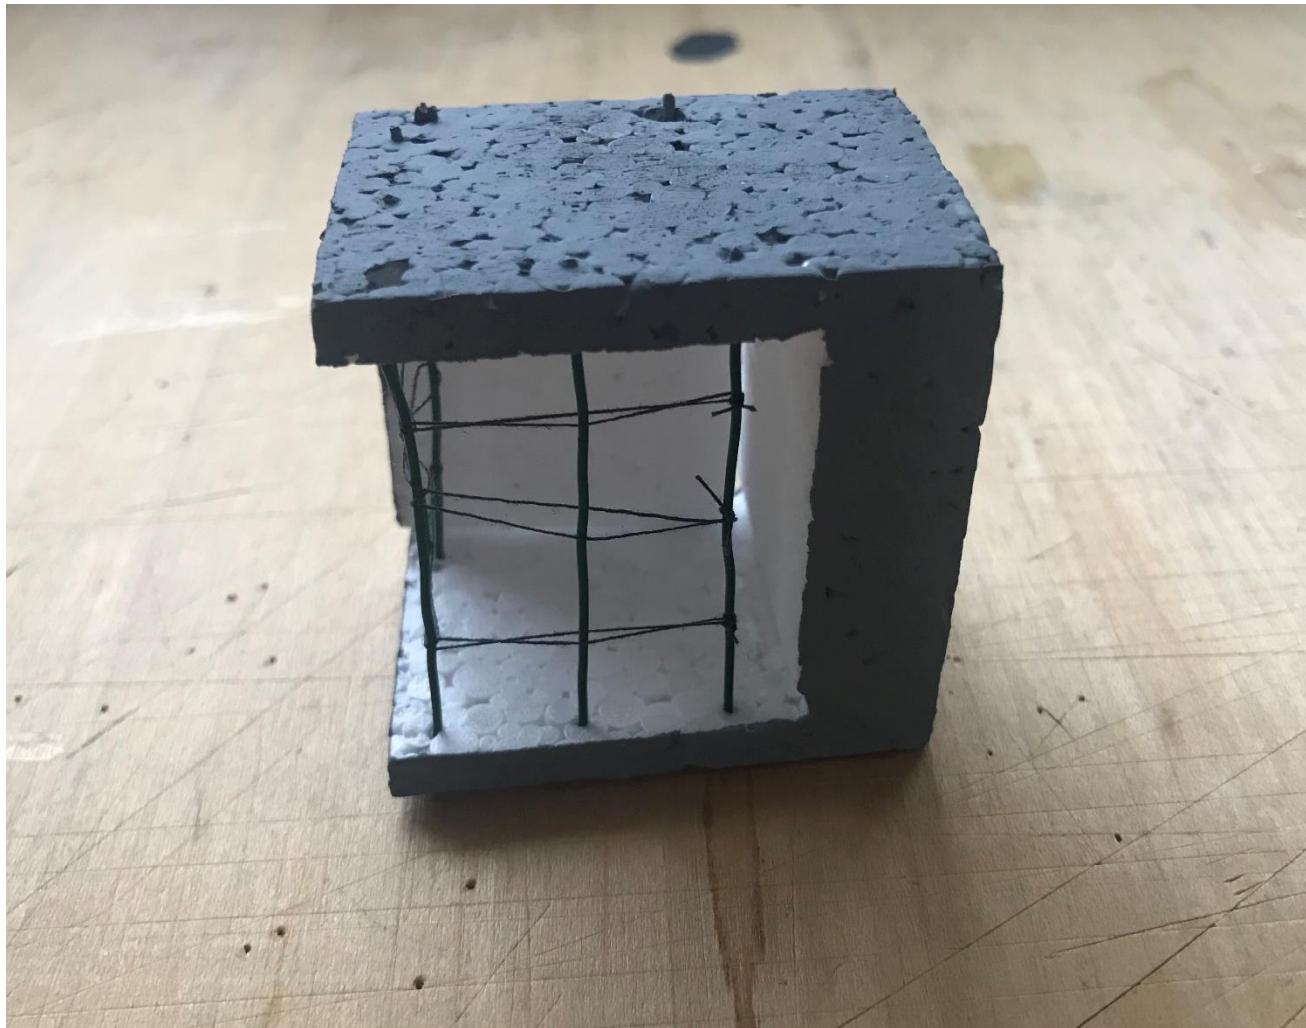

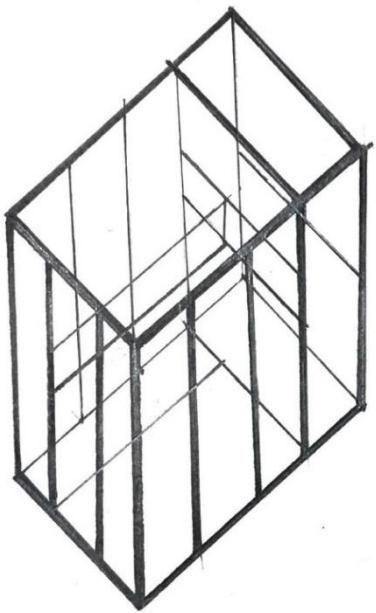


KLEC

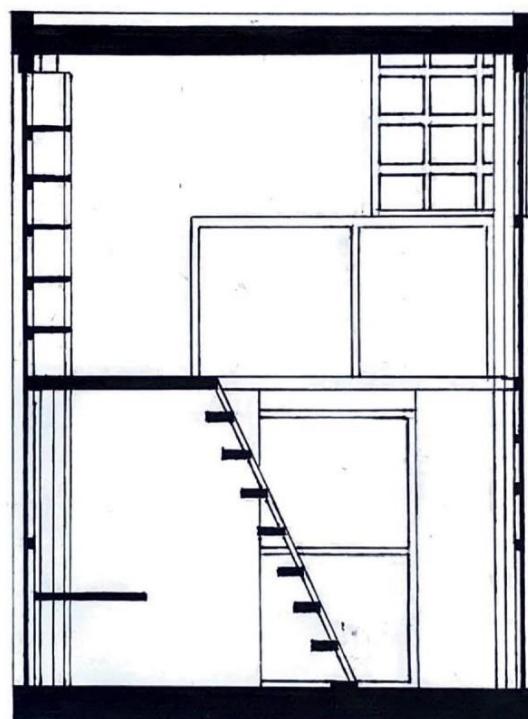

ŘEZ 1:50

PŪDORYS 2NP

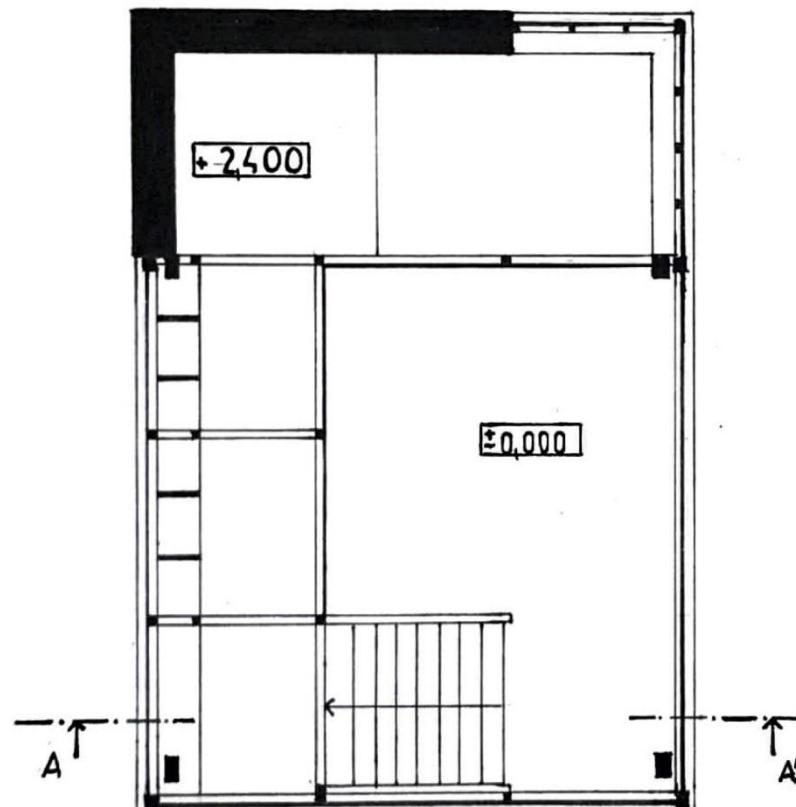

PŪDORYS 1NP

