






V LABYRINTU SI KAŽDÝ NÁVŠTĚVNÍK NAJDE SVÉ VLASTNÍ ZÁKOUTÍ. V TEMNÝCH CHODBÁCH MÁ ČLOVĚK MOŽNOST ODPROSTIT SE OD VNĚJŠÍHO RUCHU A ZAVINOUT SE DO SVÉHO NITRA. KDYŽ JSTE PŘIPRAVENI SE ZNOVU ODEMKNOUT SVĚTU, PŘEDSTAVÍ SE VÁM JIŽ VÁMI ZNÁMÝ SPOLEČNÝ PROSTOR OŽIVENÝ HROU SVĚTLA, STÍNŮ A BAREV, ZDE ČLOVĚK BÝVÁ ZŘÍDKA SÁM. POCHOZÍ ZELENÁ STŘECHA POSKYTUJE MÍSTO K SETKÁVÁNÍ, KDE SE PO ZDOLANÉ CESTĚ PŘED VÁMI OTEVŘE CHEB.

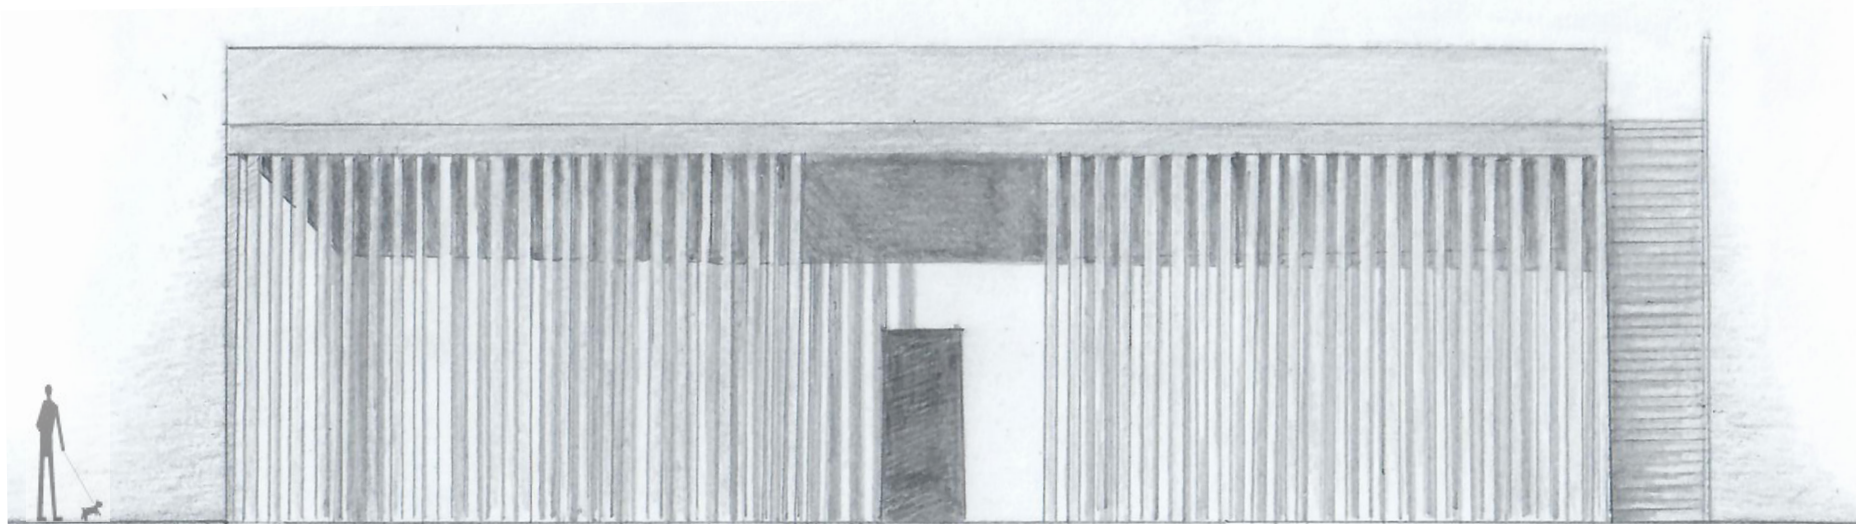


POHLED SEVERNÍ M 1:100

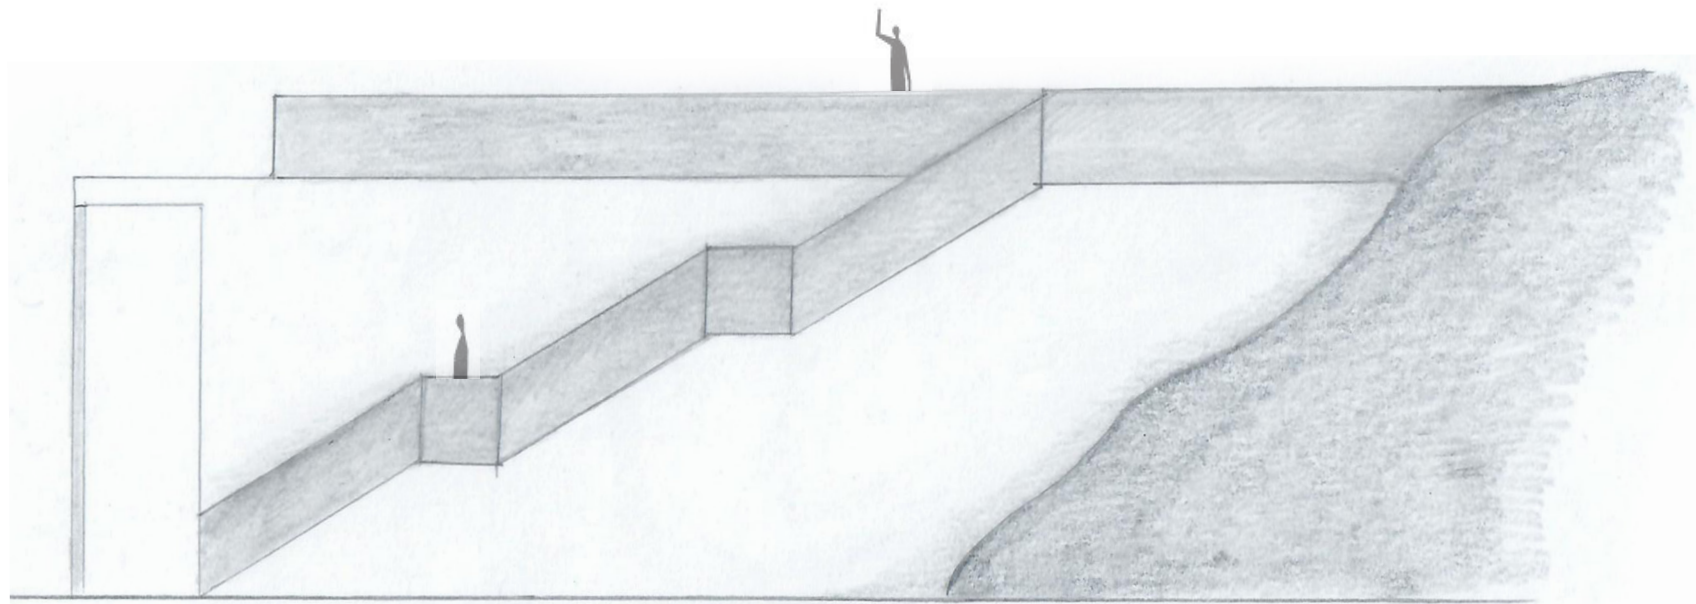


POHLED ZÁPADNÍ M 1:100

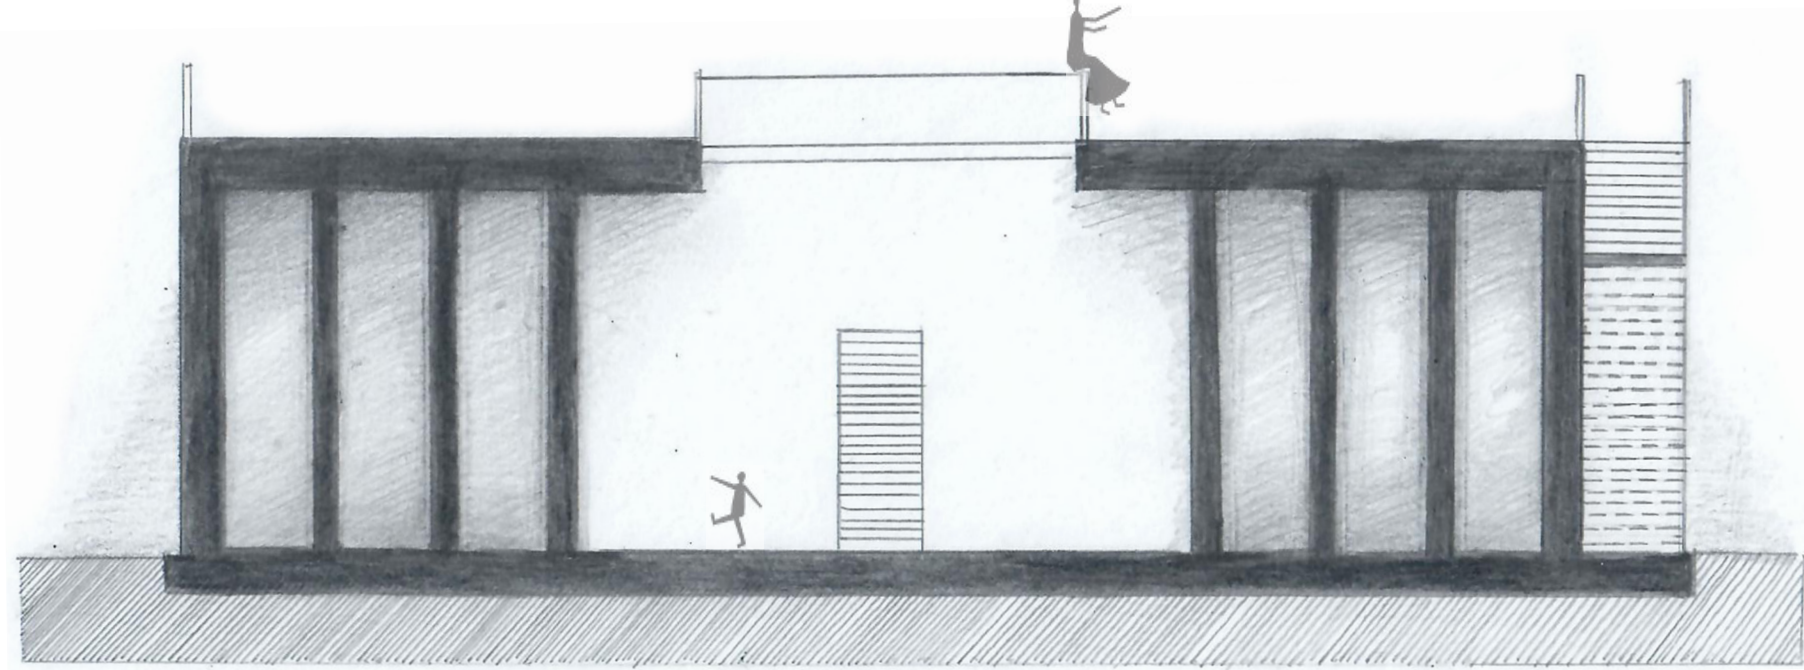


ŘEZ A-A M 1:100

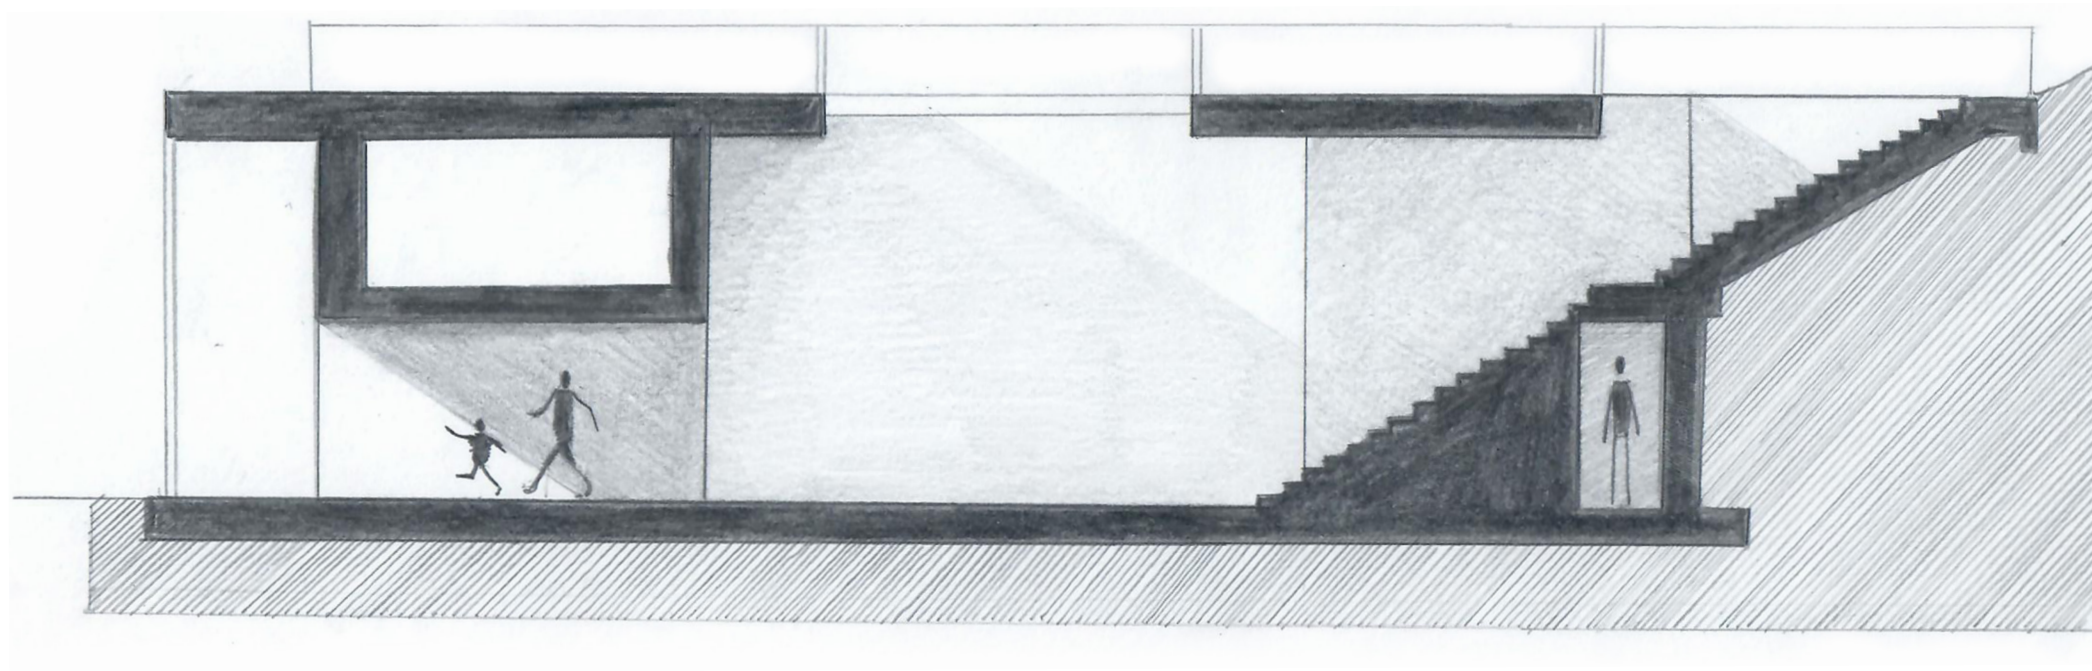




ŘEZ B-B M 1:100

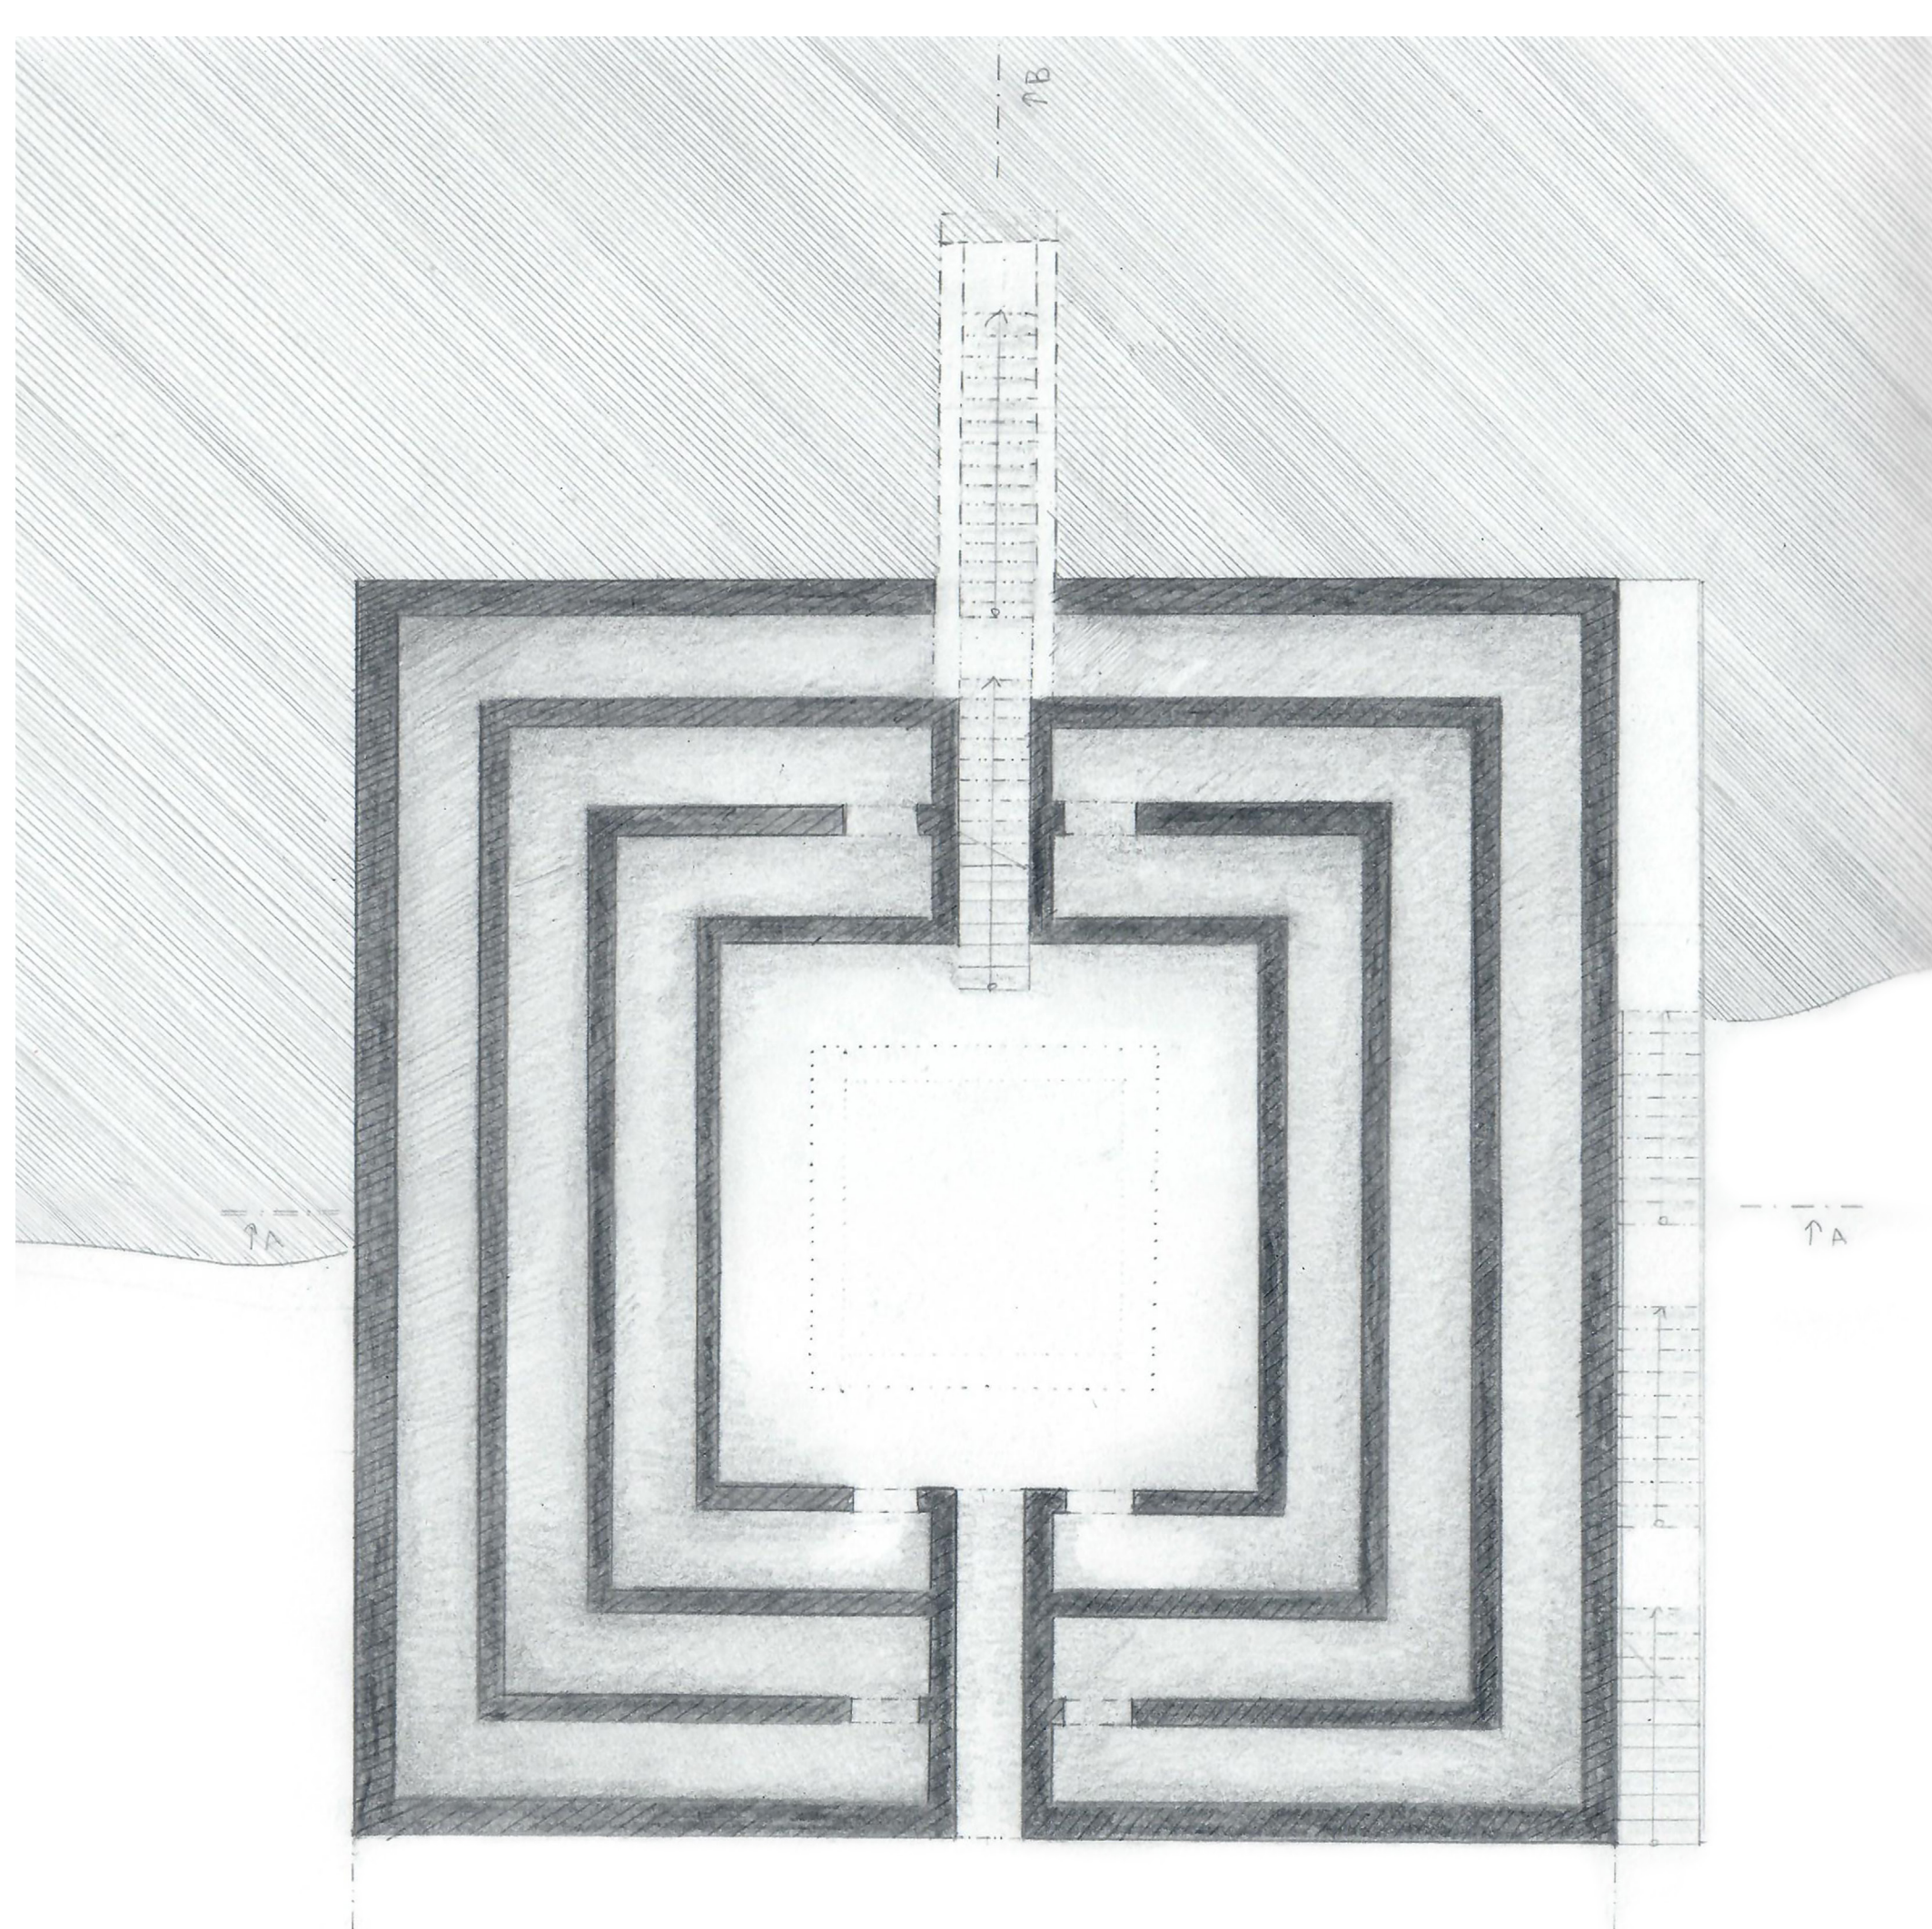

PŮDORYS 1. NP M 1:100

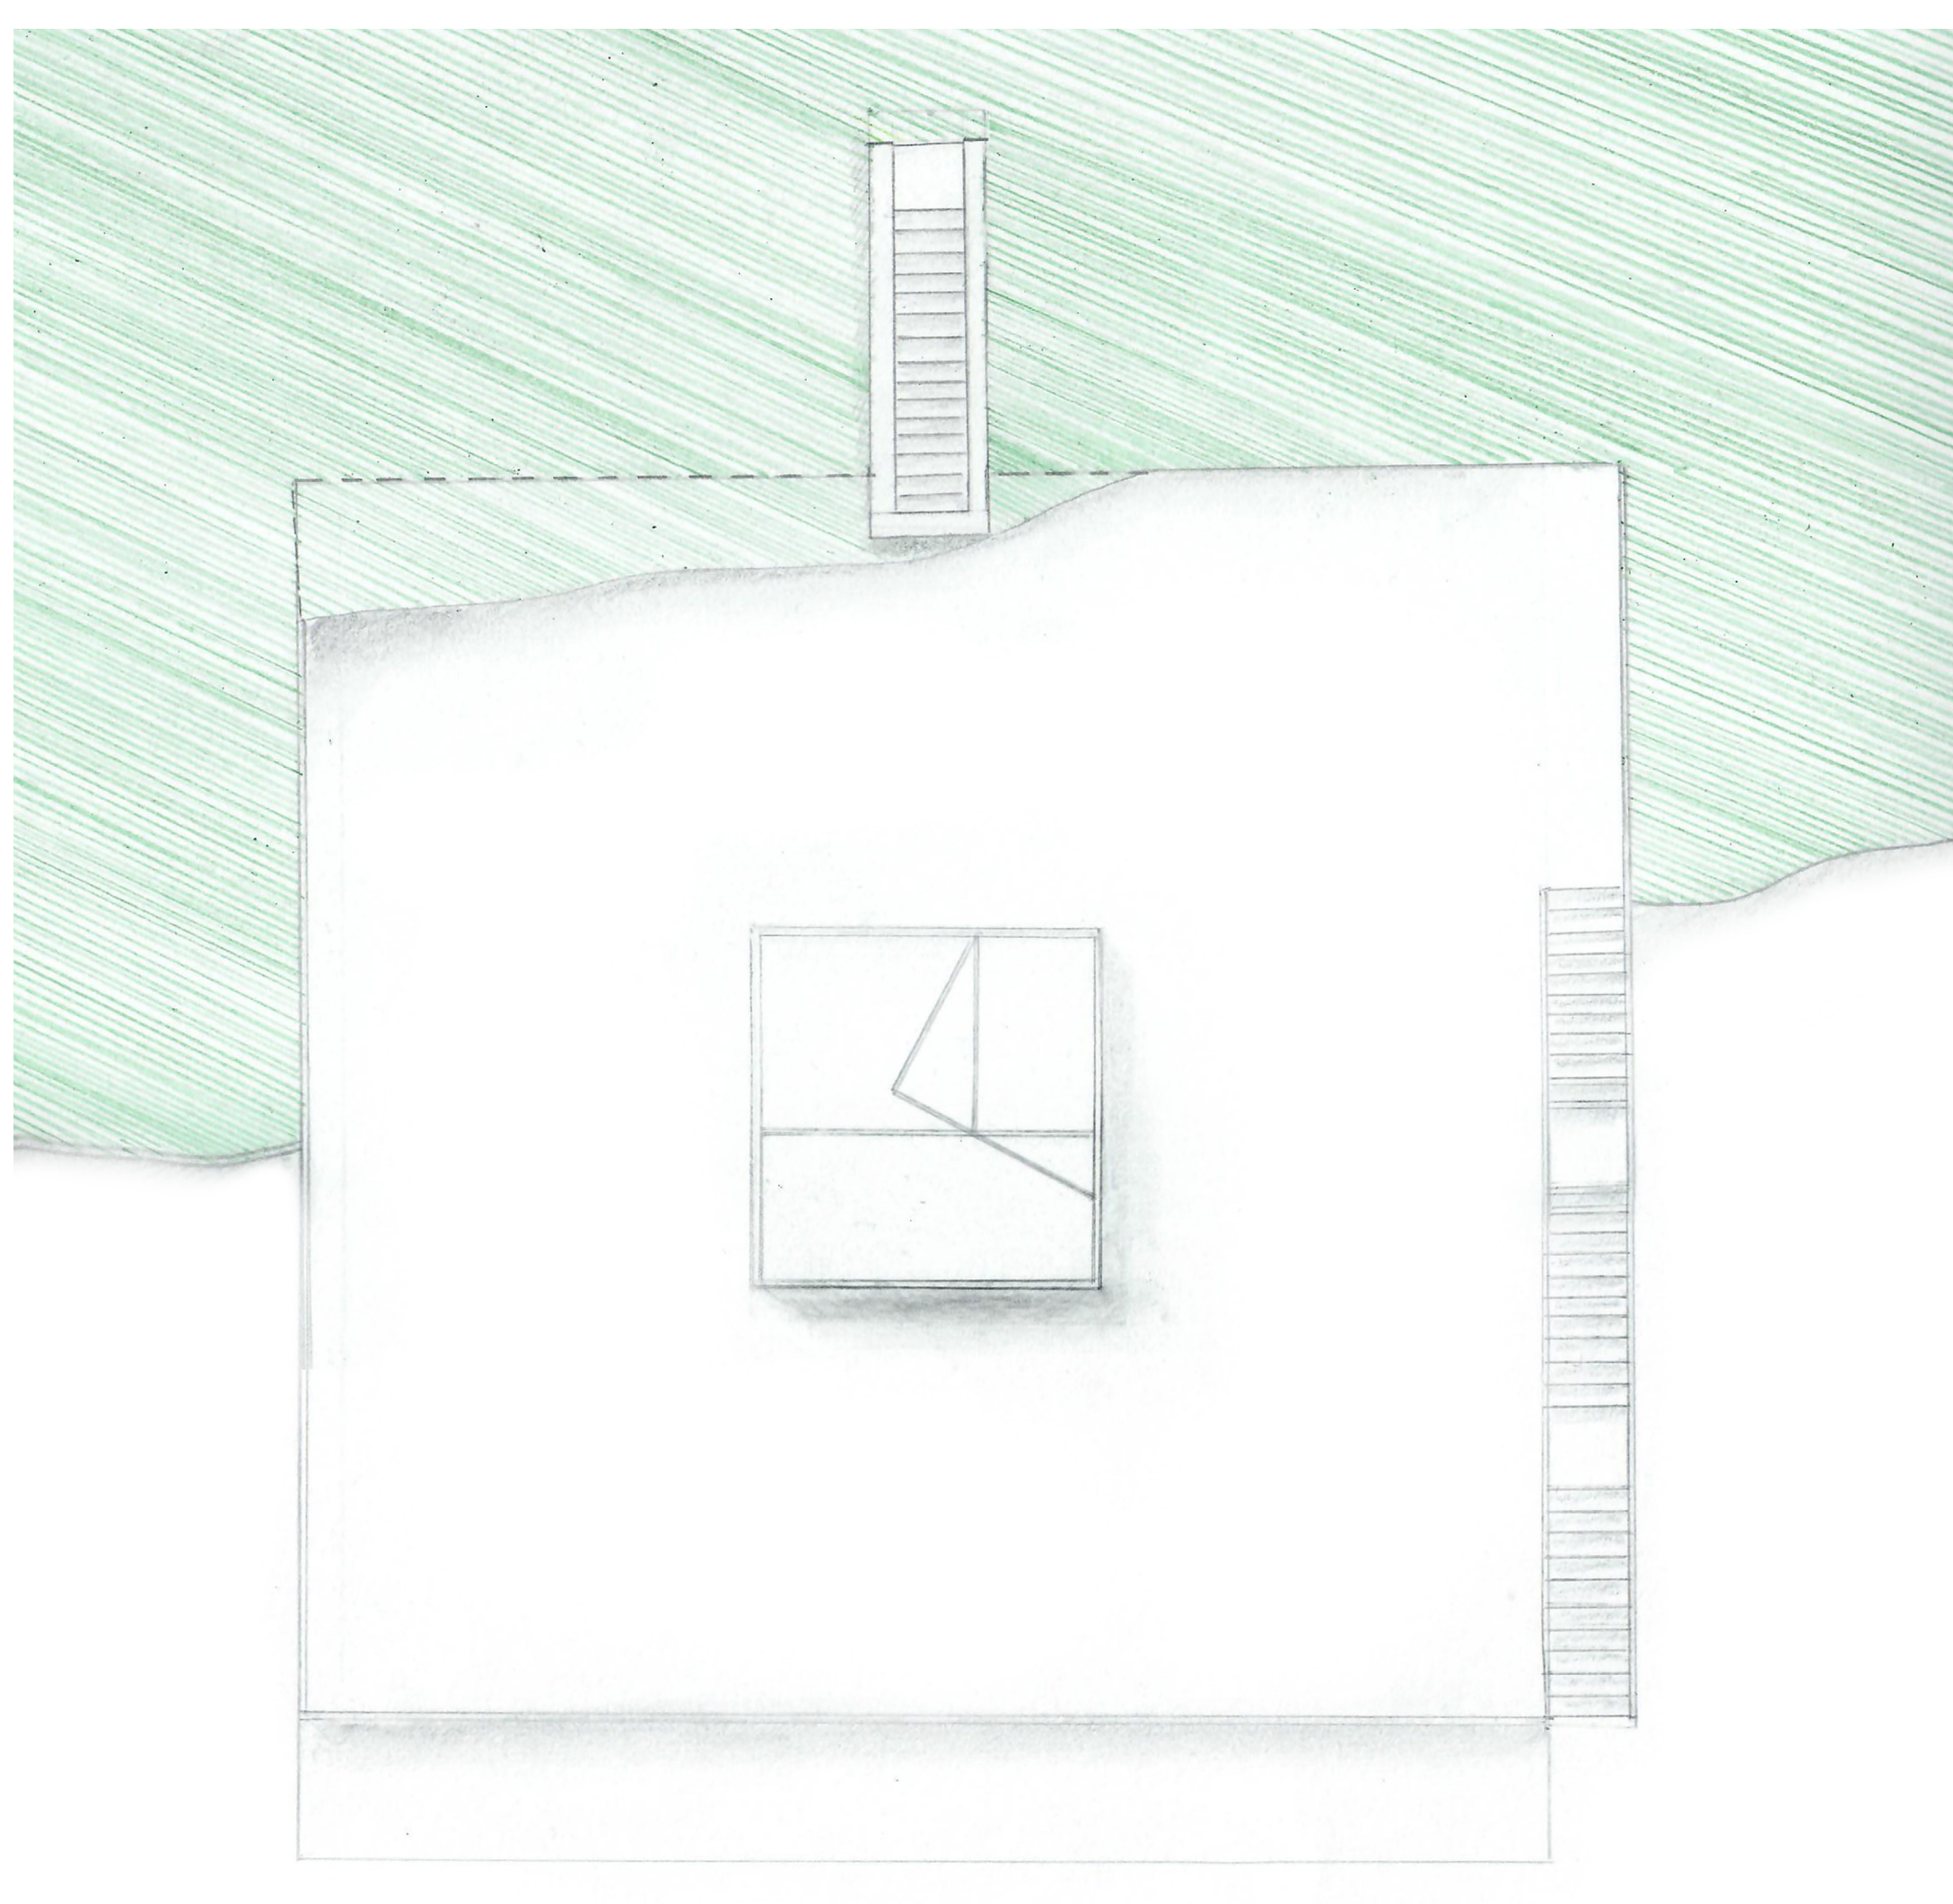

PŮDORYS STŘECHY M 1:100

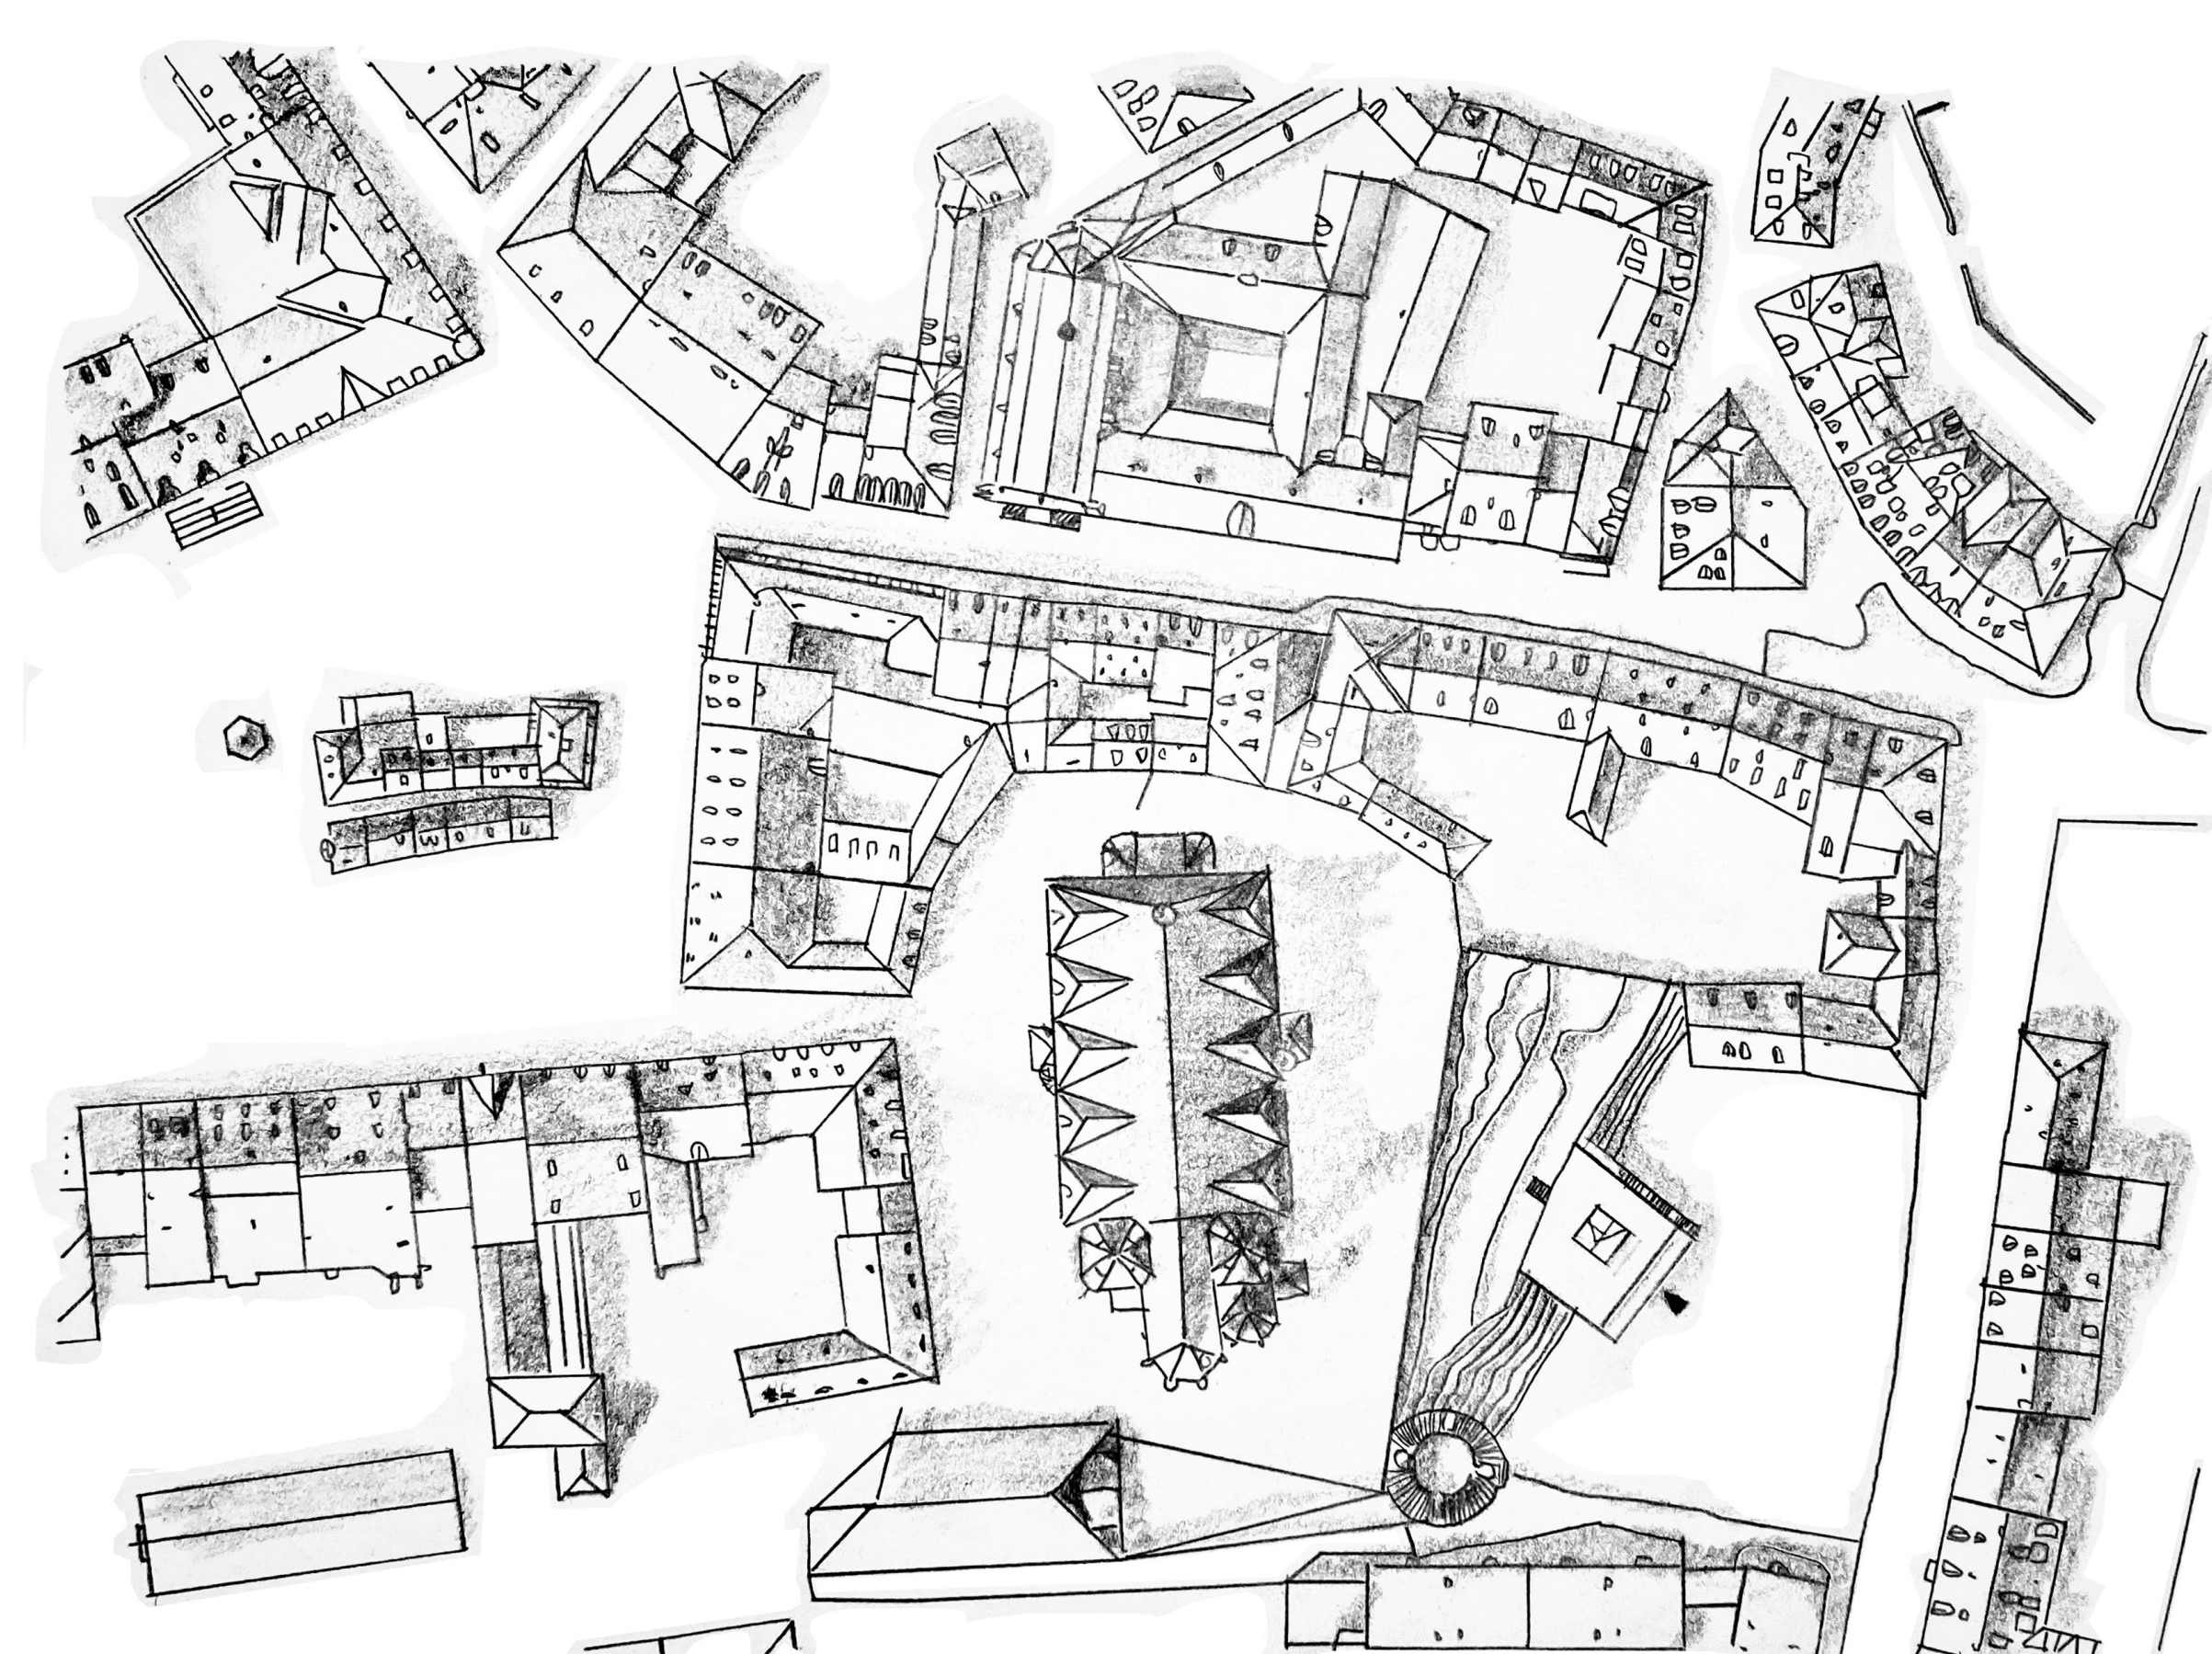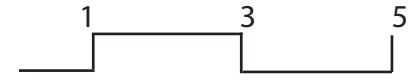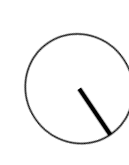

SITUACE M 1:1000

