ZAN AMBLEROVÁ-PAVLIŠTOVÁ, ZS 2020/2021

CHEB, KASÁRNÍ NÁMĚSTÍ

LABYRINT / BLUDIŠTĚ

ATRIOVÉ BLUDIŠTĚ

SKICÁK

MIROSLAV FAIST

LABYRINTY

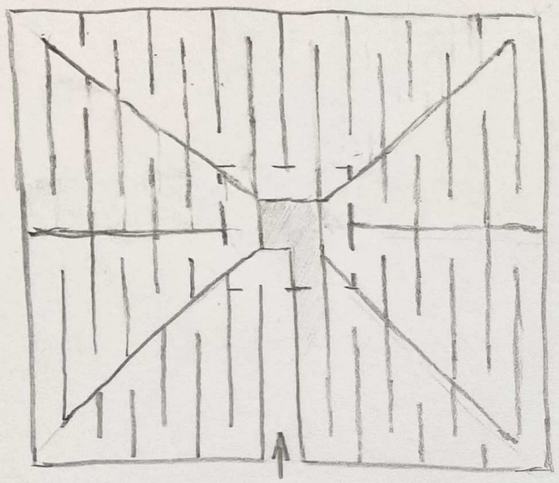

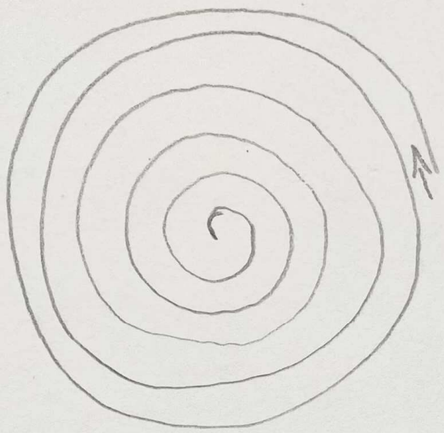

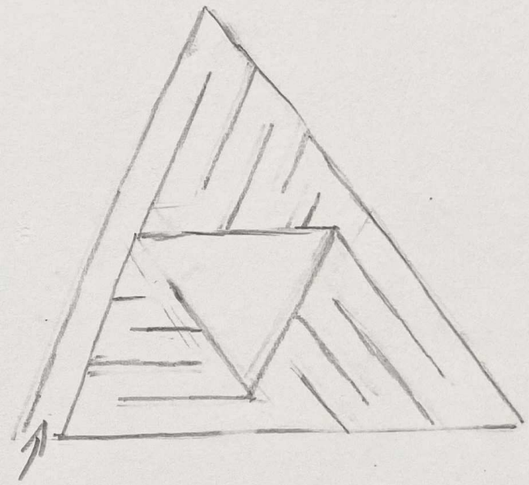

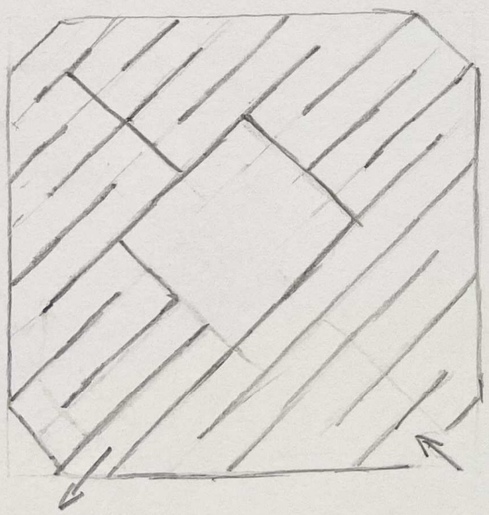

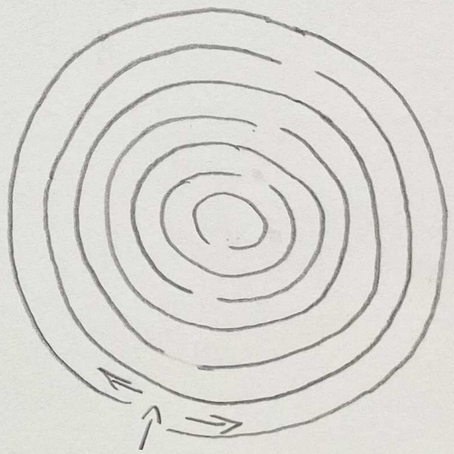

BLUDIŠTĚ

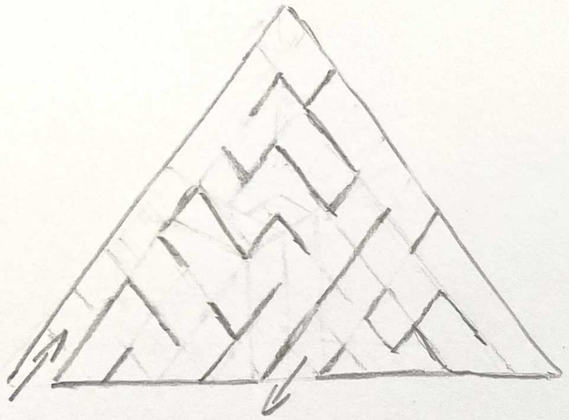

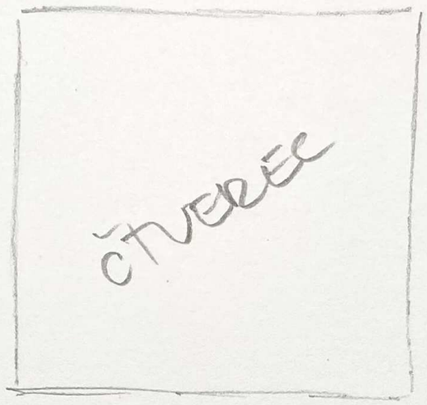

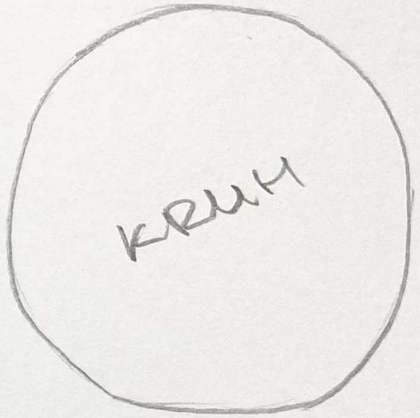

4, 5, 6, 7, 8 ÚHELNÍK

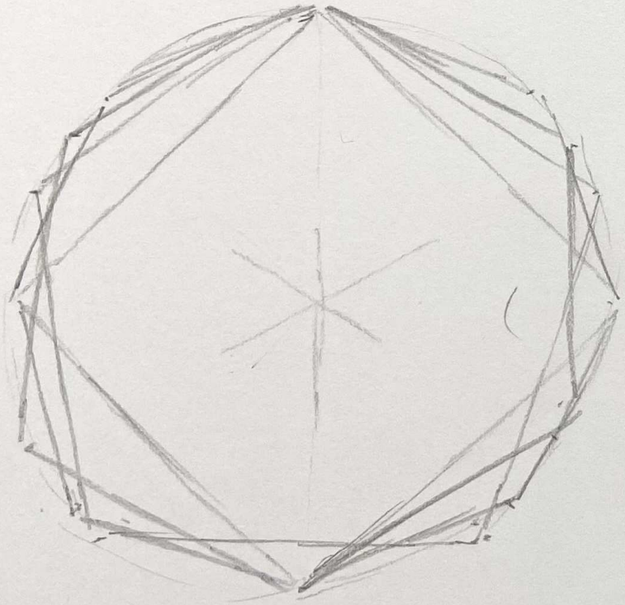

VÝŠKOVÉ ROZDĚLENÍ

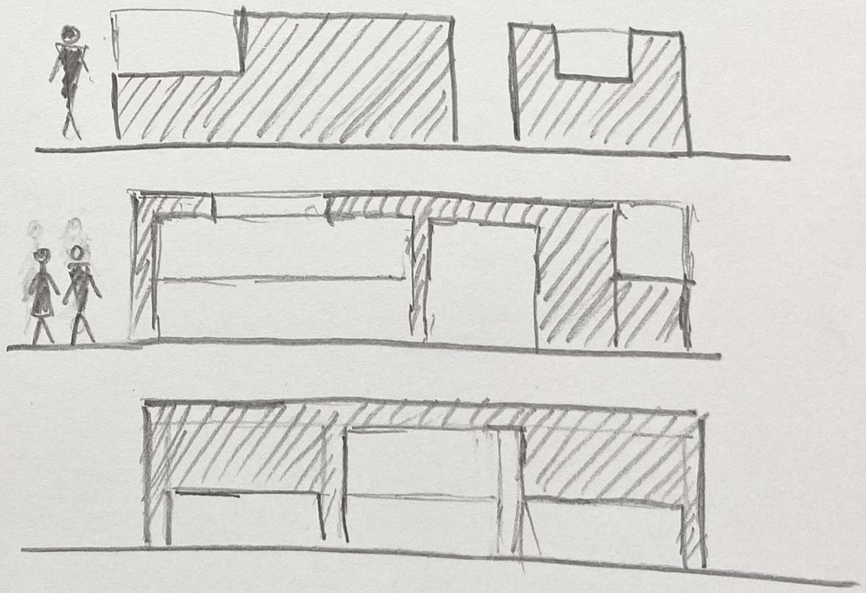

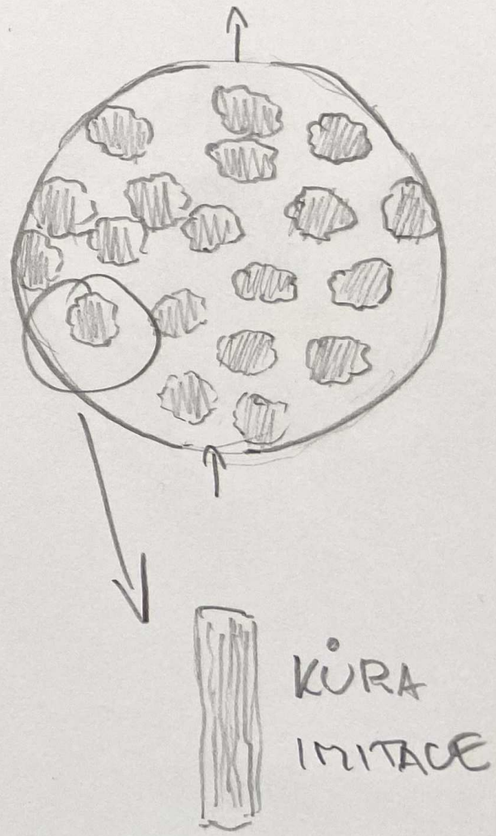

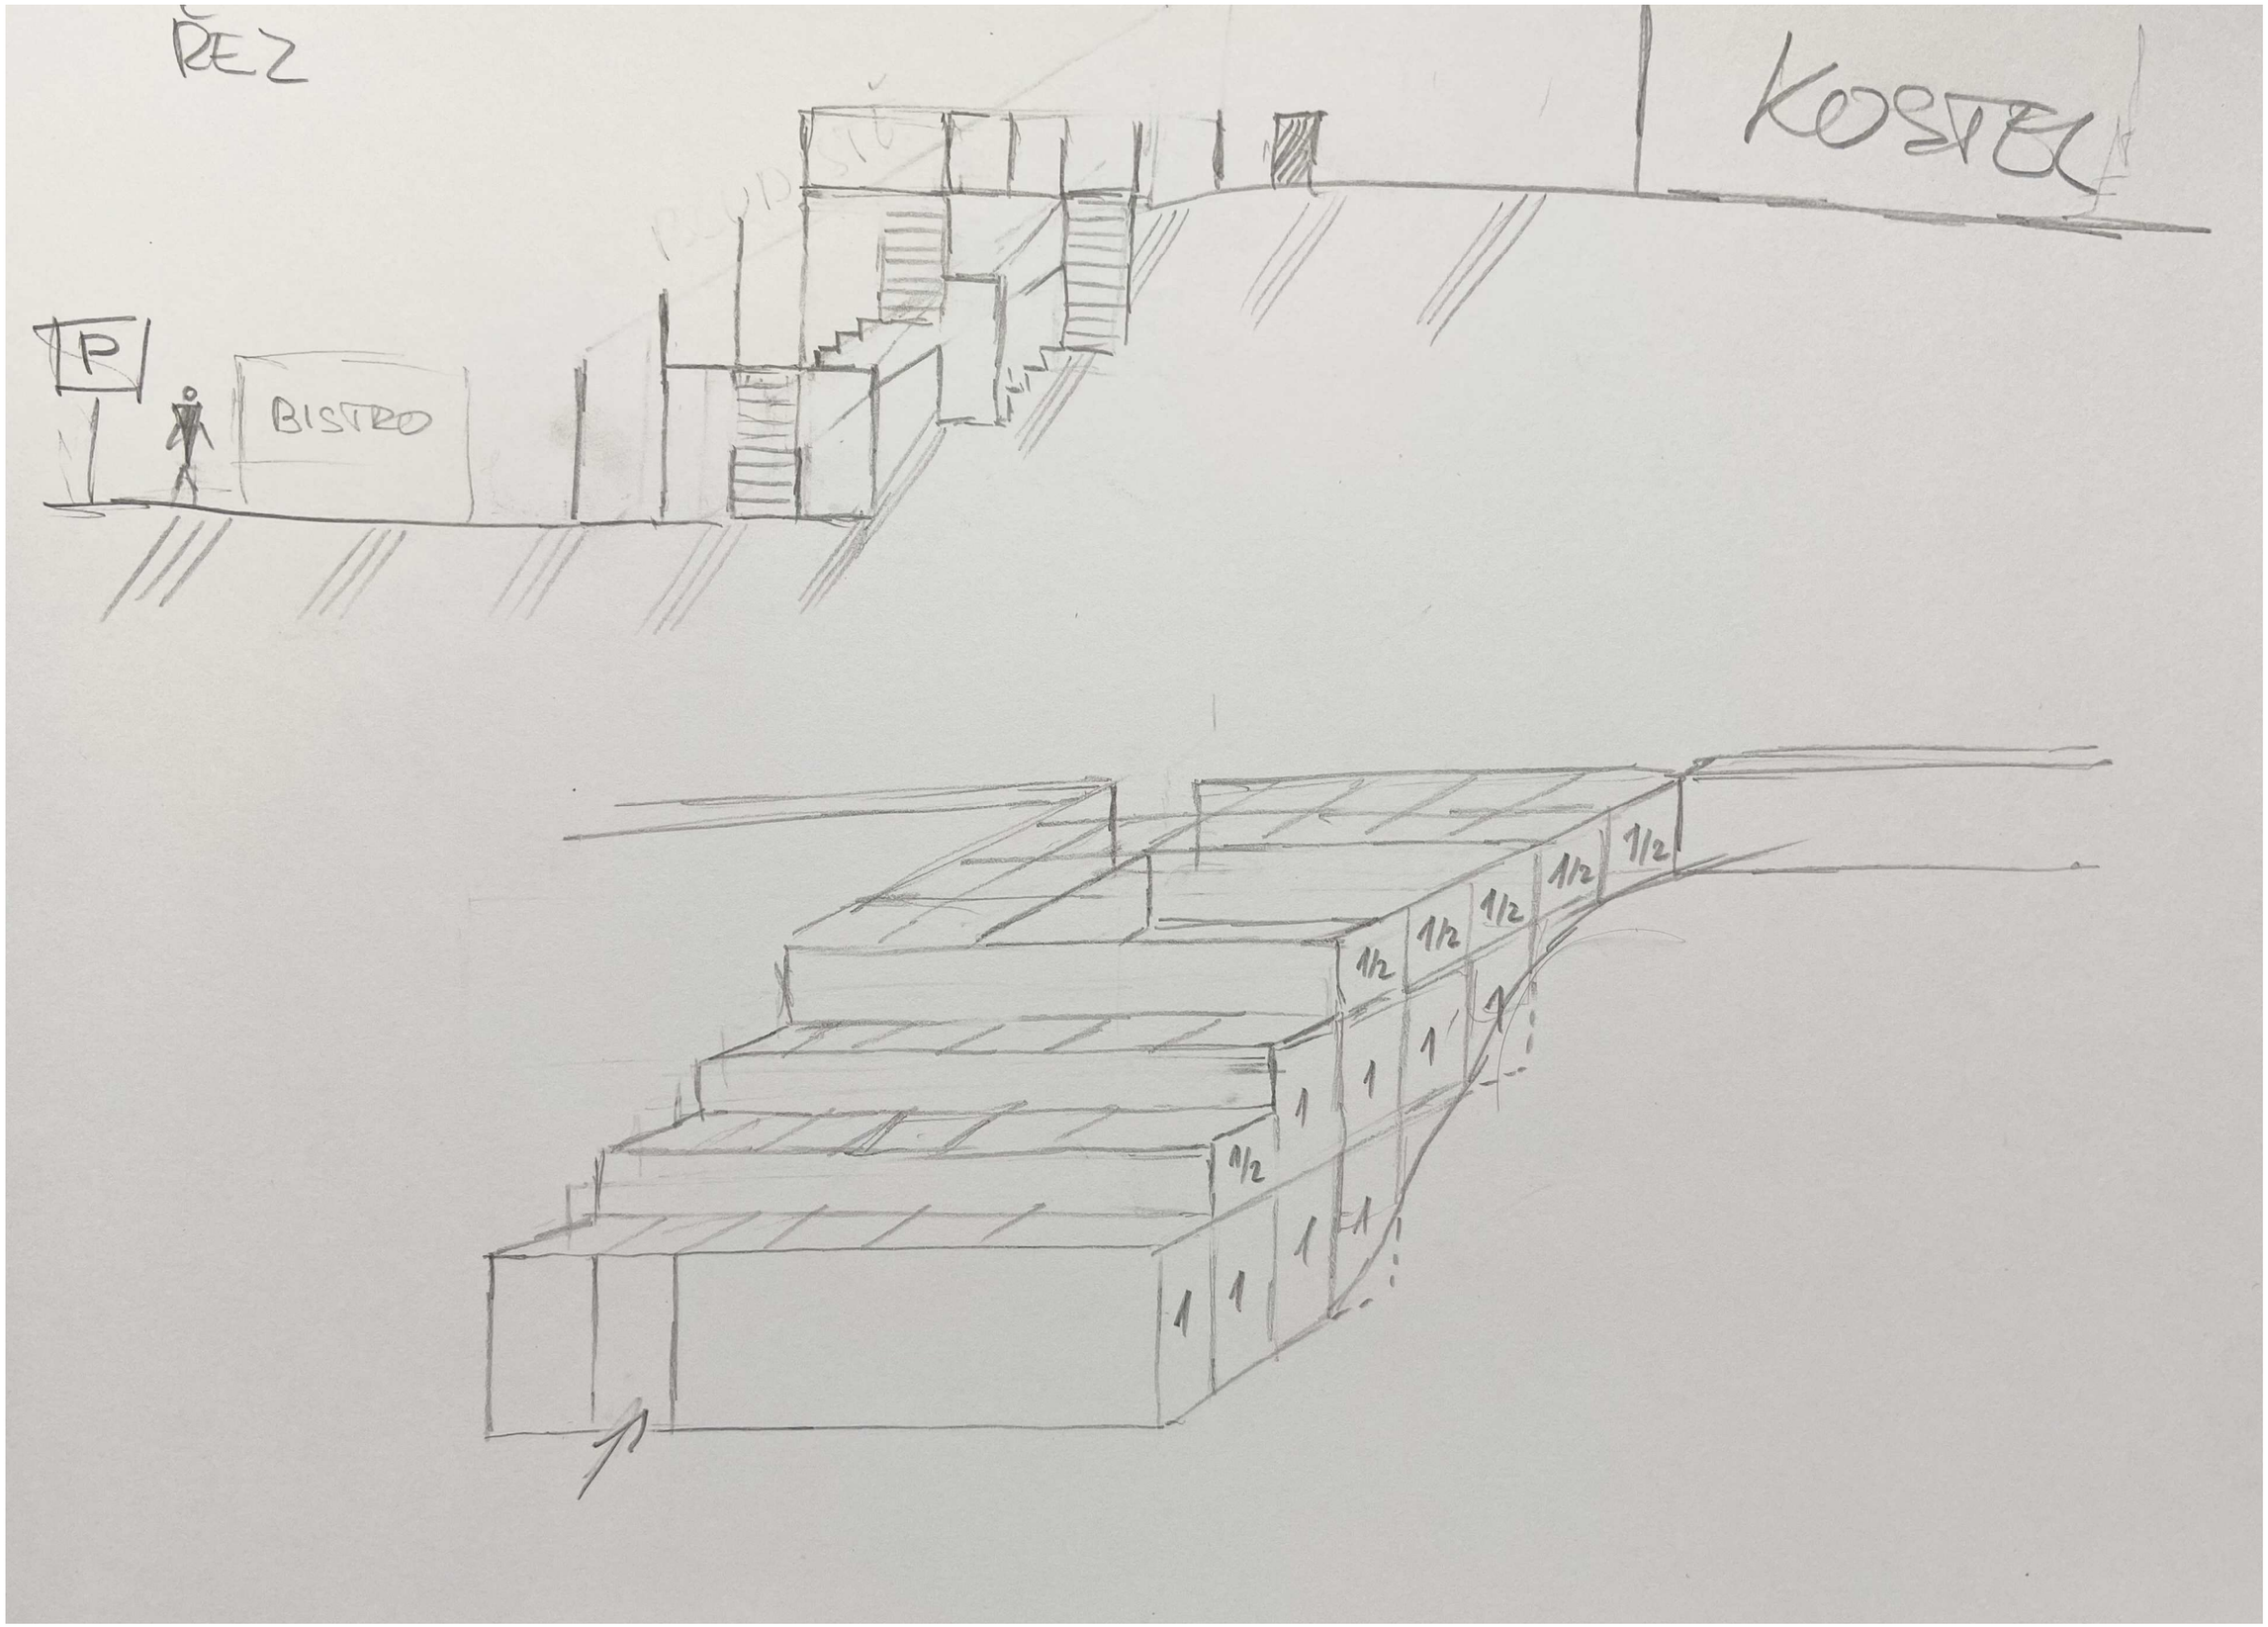
ŘEZ
KOSTEL
P
BISTRO
1/2
1/2
1/2
1/2
1/2
1
1
1
1
1
1
1
1

STROP 20 cm

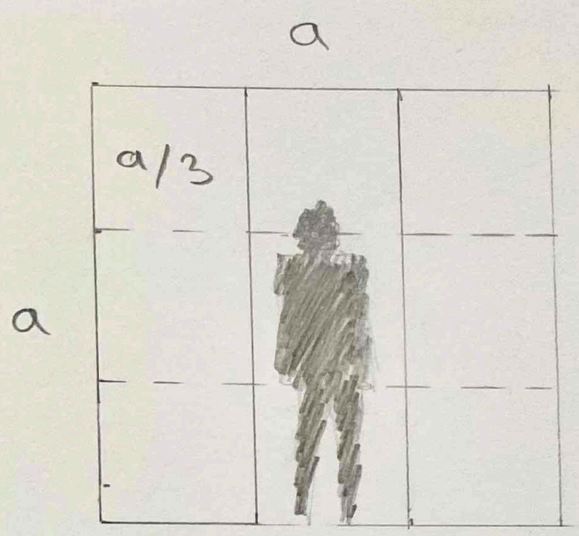

ŘEZ CHODBAMI

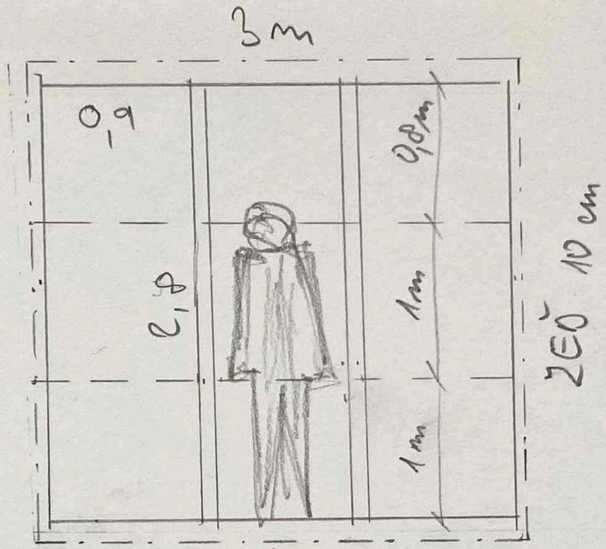

ŘEZ

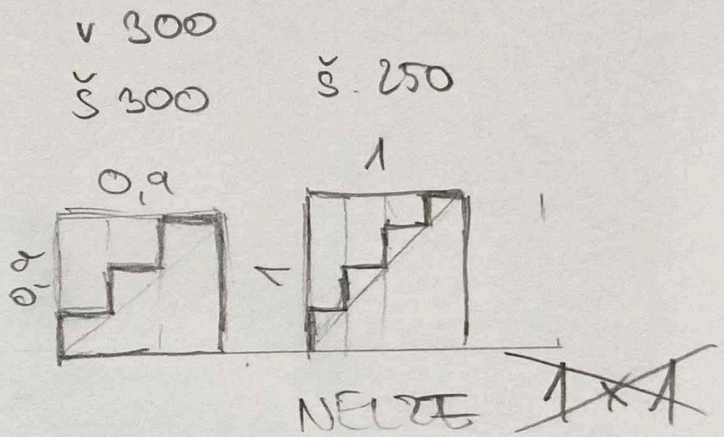

PŮDORYS

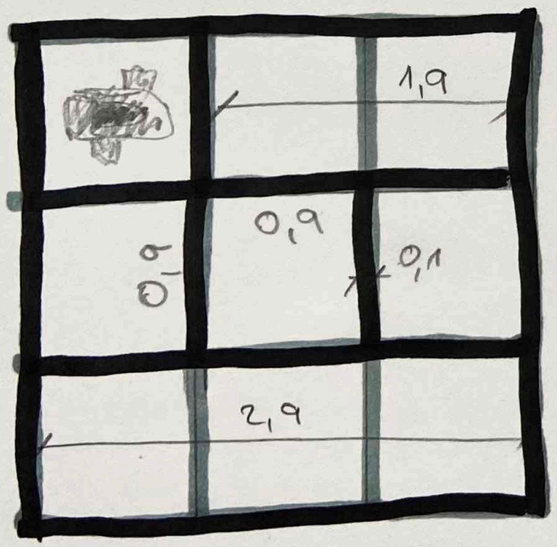

RASTR

RASTR

3 x 3 NEVHODNÝ

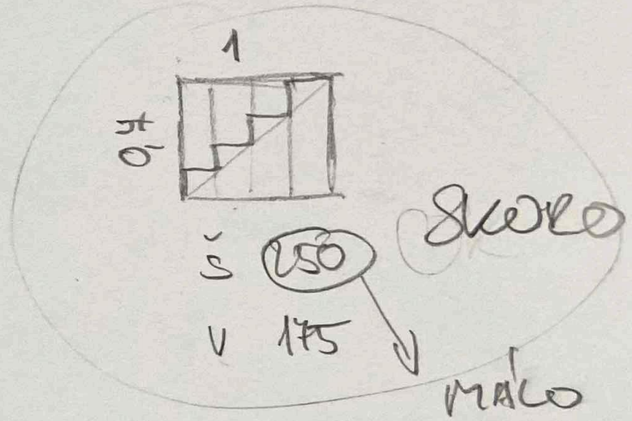

ODBOČENÍ VLEVO NEBO ROVNĚ

TUP

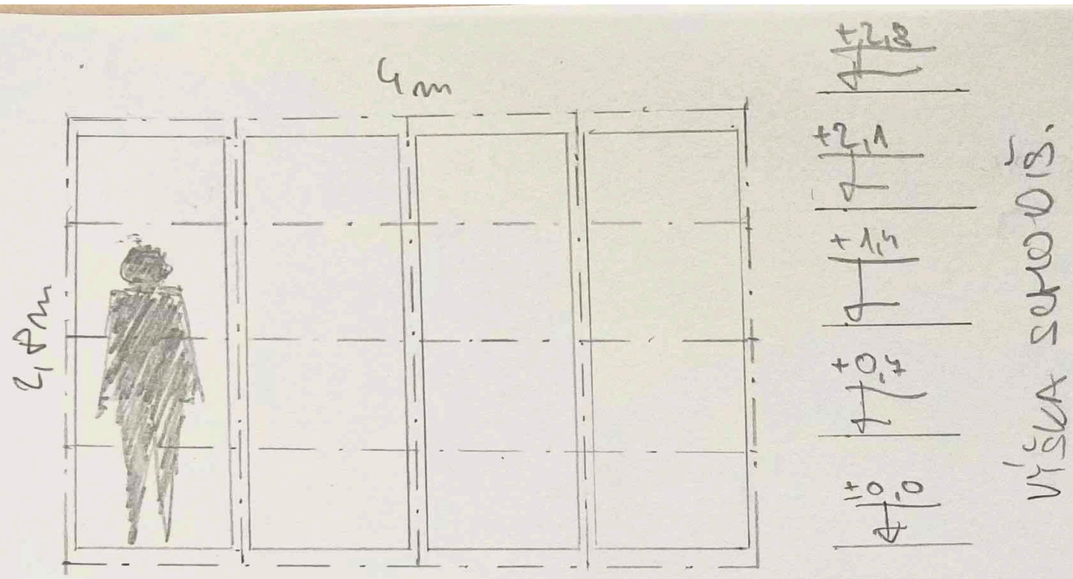

ŘEZ

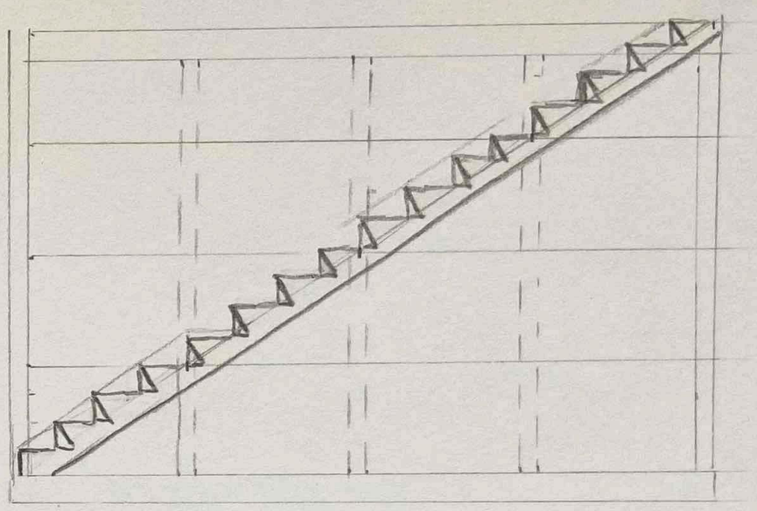

Š 250
V 175

SCHODY

PŮDORYS

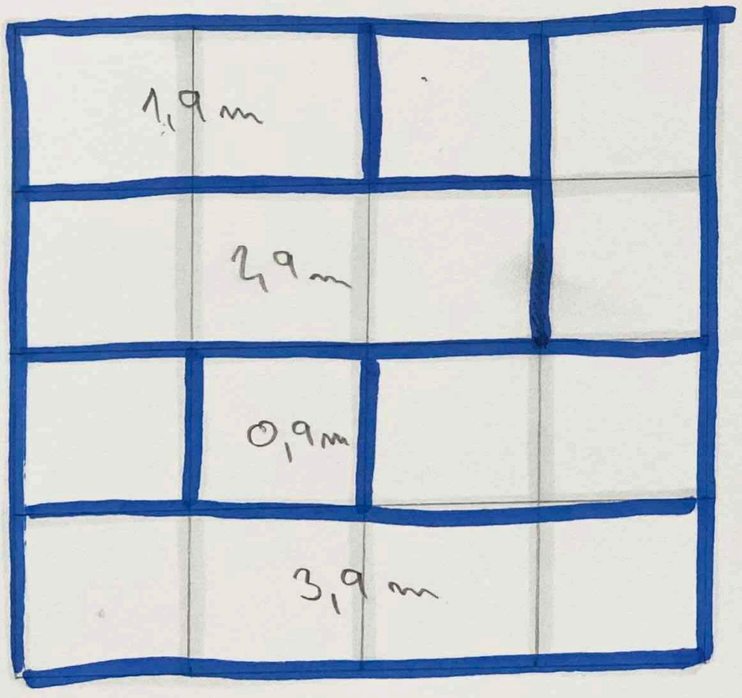

SCHODY v.175 | ? JAKO V RD ? |

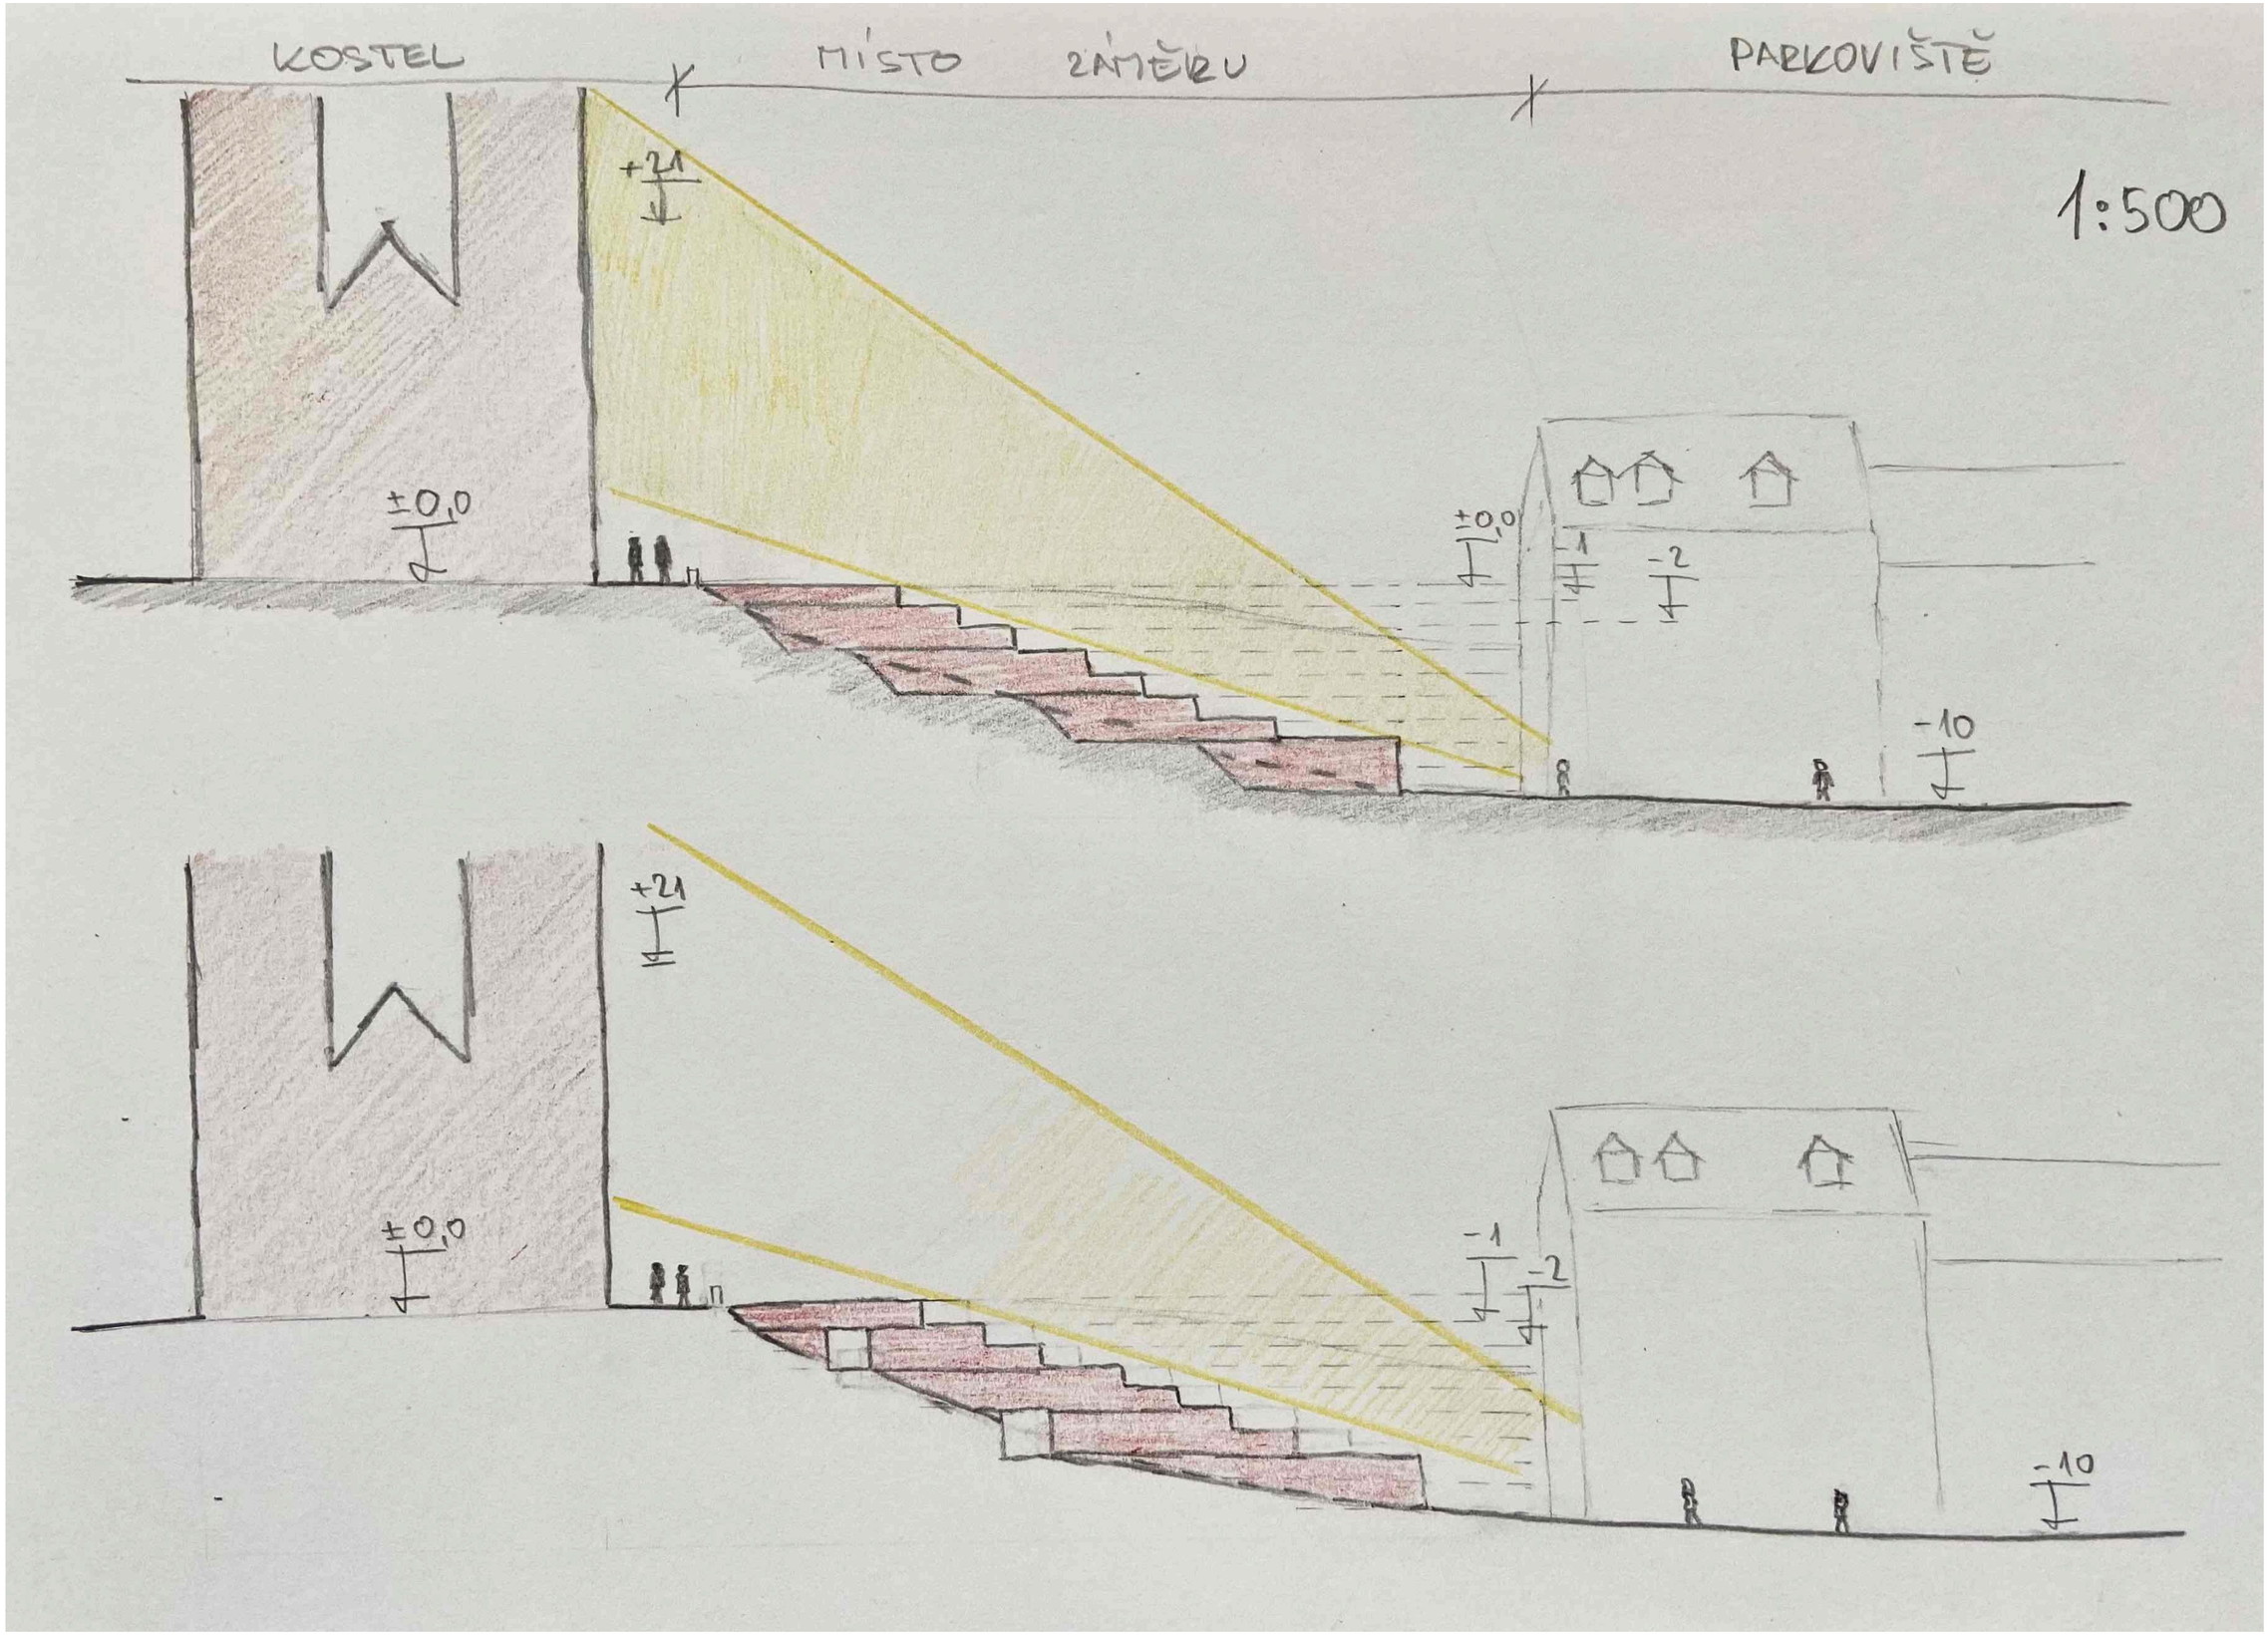
KOSTEL
MÍSTO ZÁMĚRU
PARKOVIŠTĚ
1:500
+21
±0,0
±0,0
-1
-2
-10
+21
±0,0
-1
-2
-10

PŮDORYS 1.NP

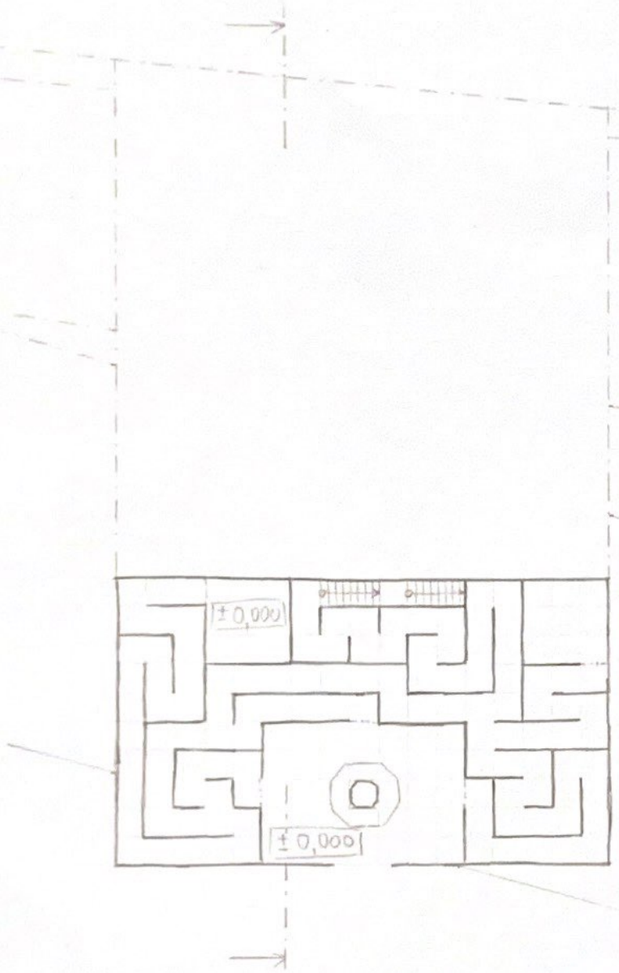

PŮDORYS 2.NP

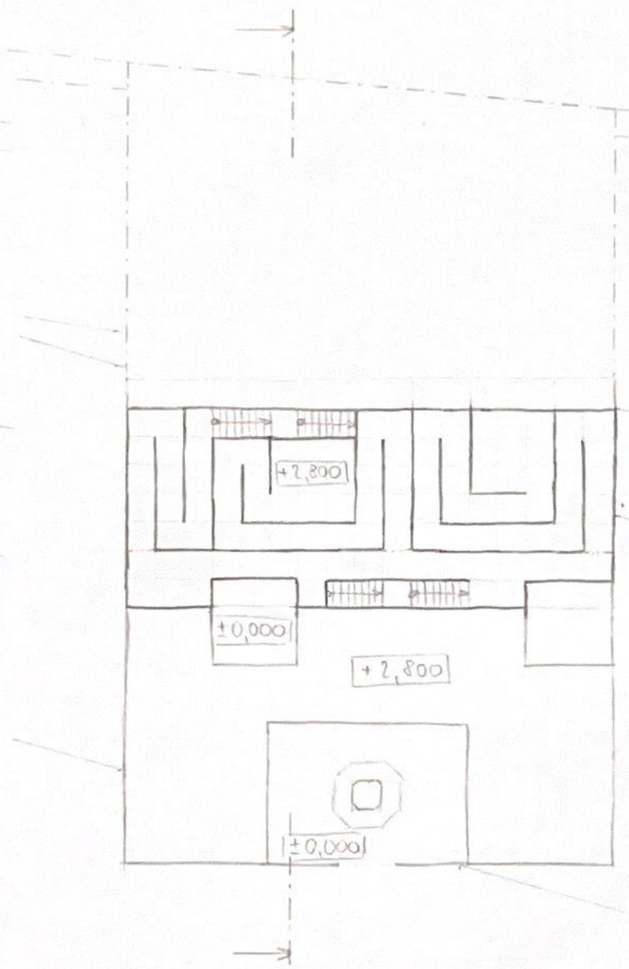

PŮDORYS 3.NP

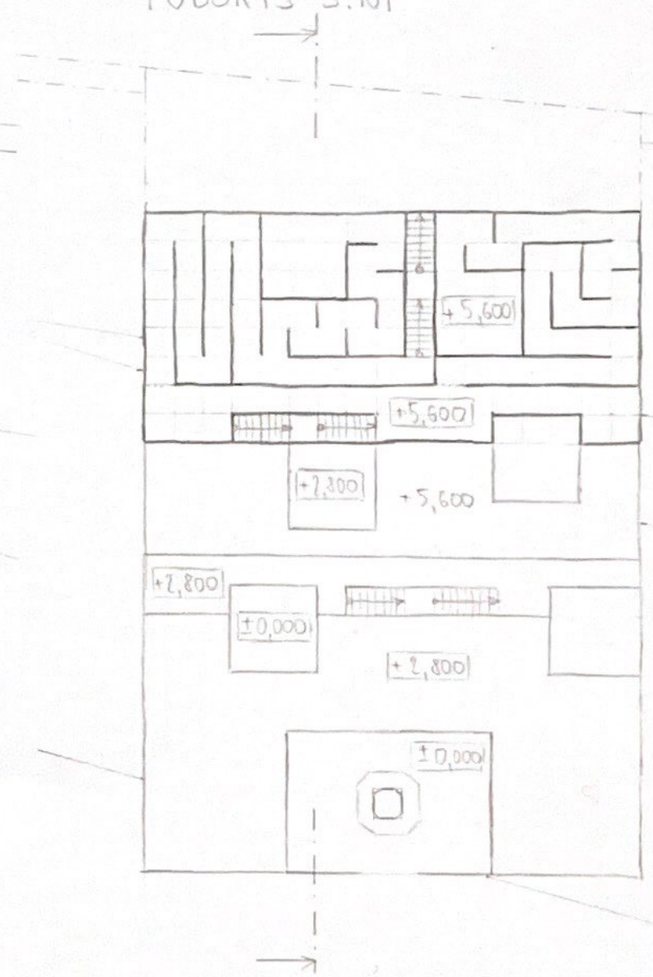

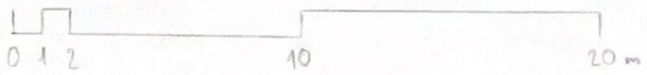

PŮDORYSY

M 1 : 200

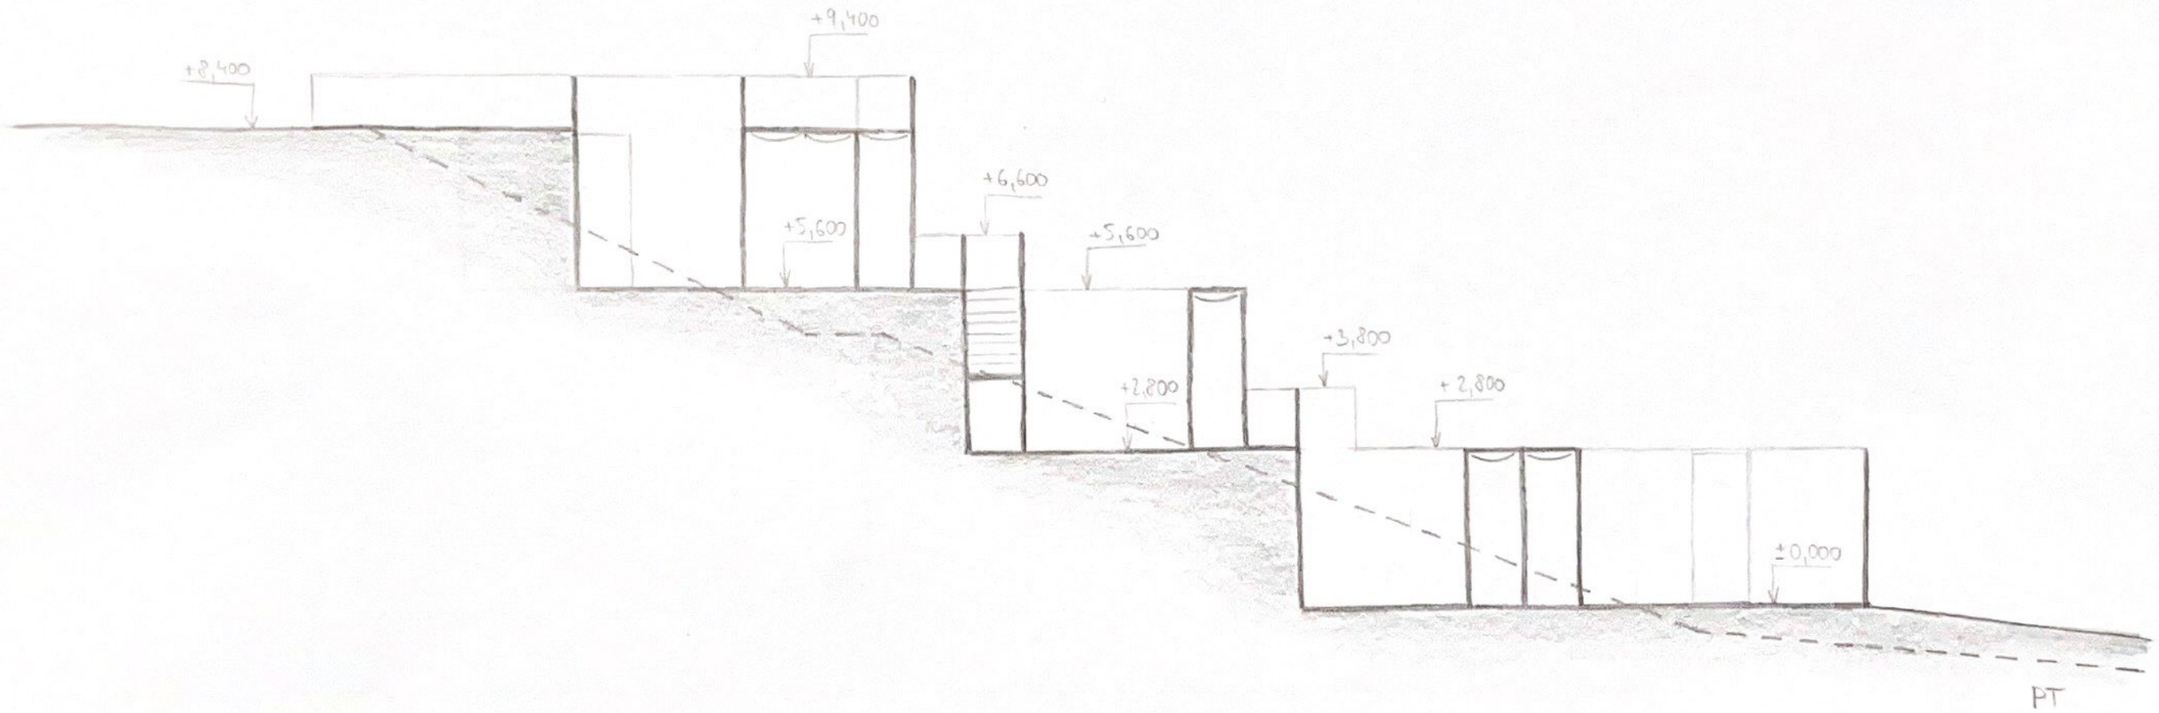

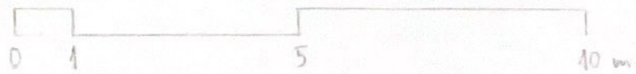

ŘEZ PODELNÝ M 1:100

VÝCHODNÍ POHLED

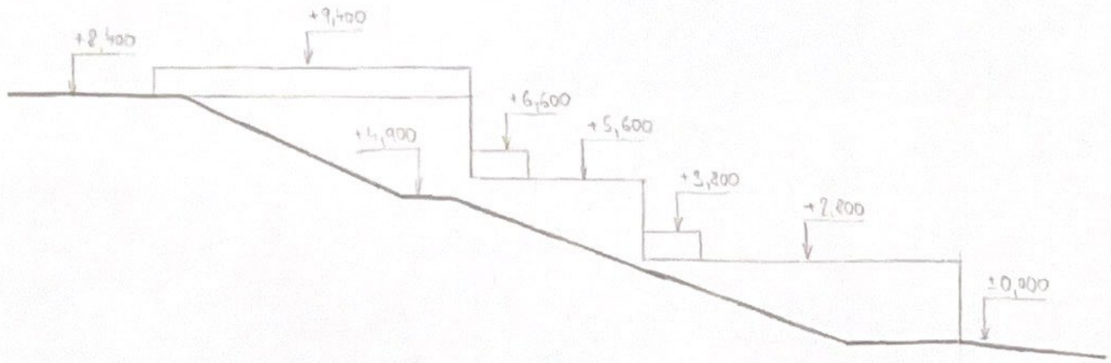

SEVERNÍ POHLED

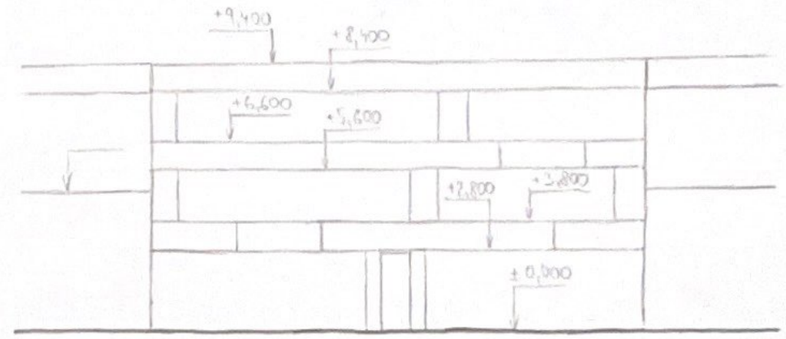

ZÁPADNÍ POHLED

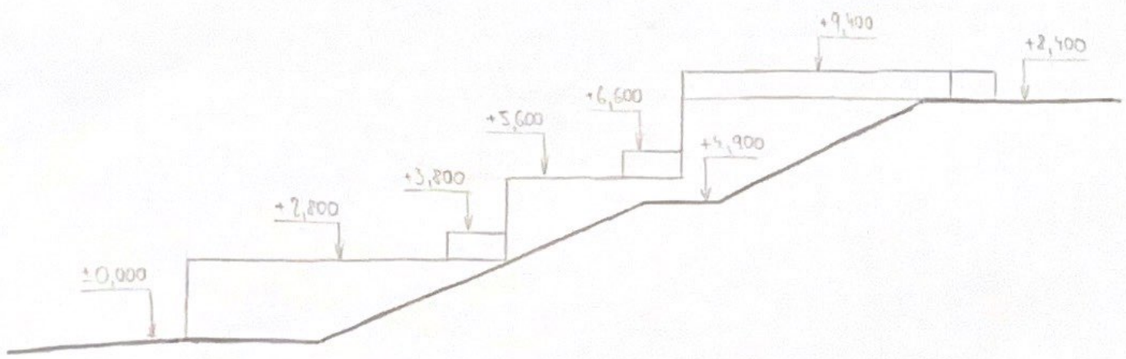

JIŽNÍ POHLED

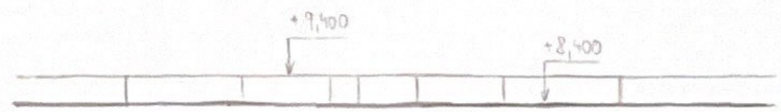

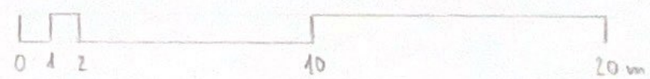

POHLEDY M 1:200

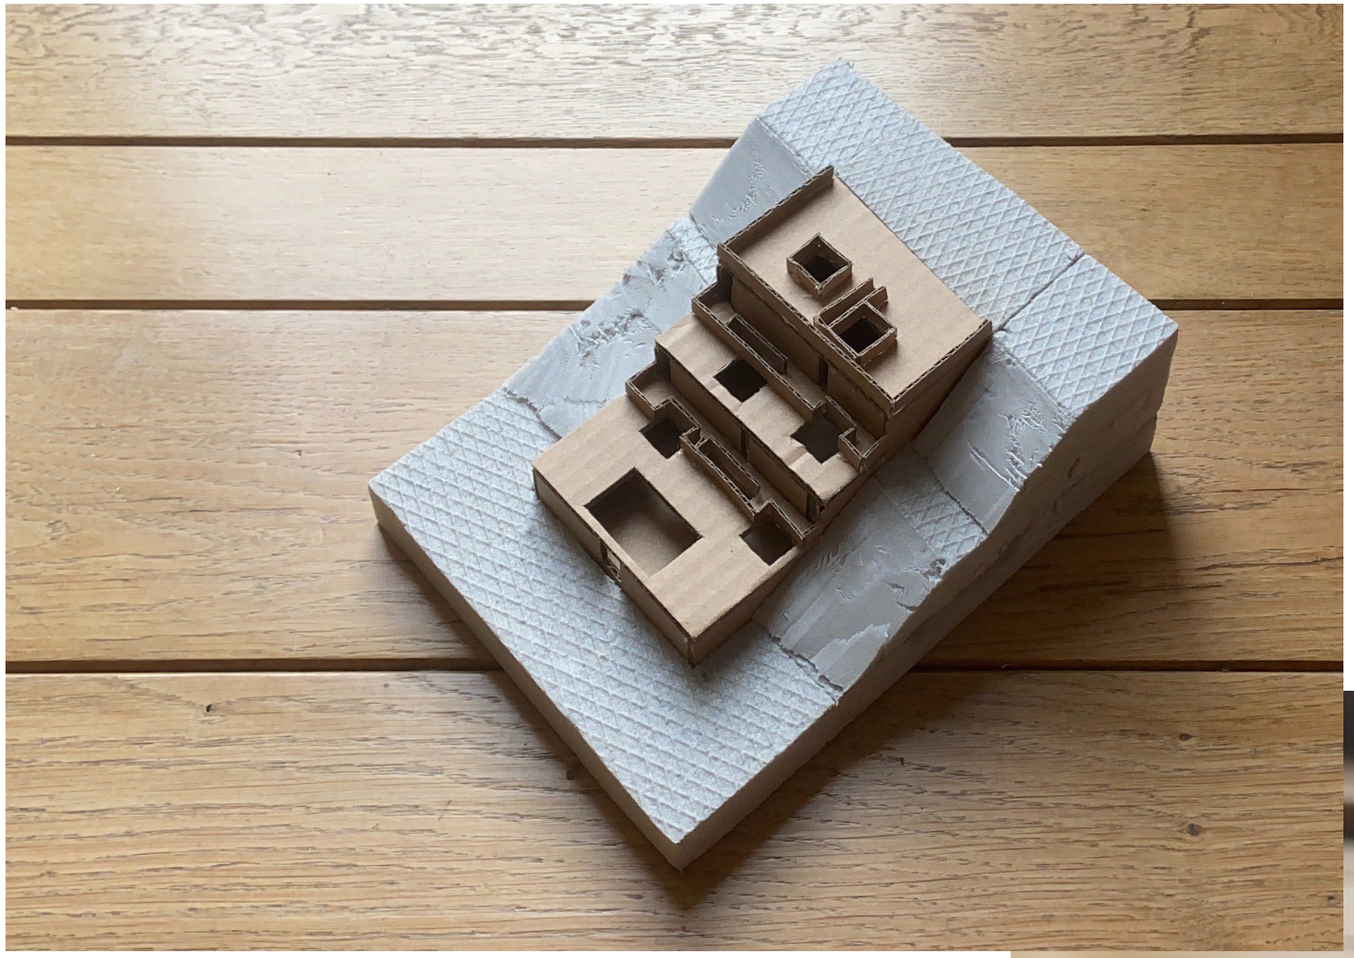

SITUACE 1:500

VÝUKOVÁ VERZE ARCHICADU

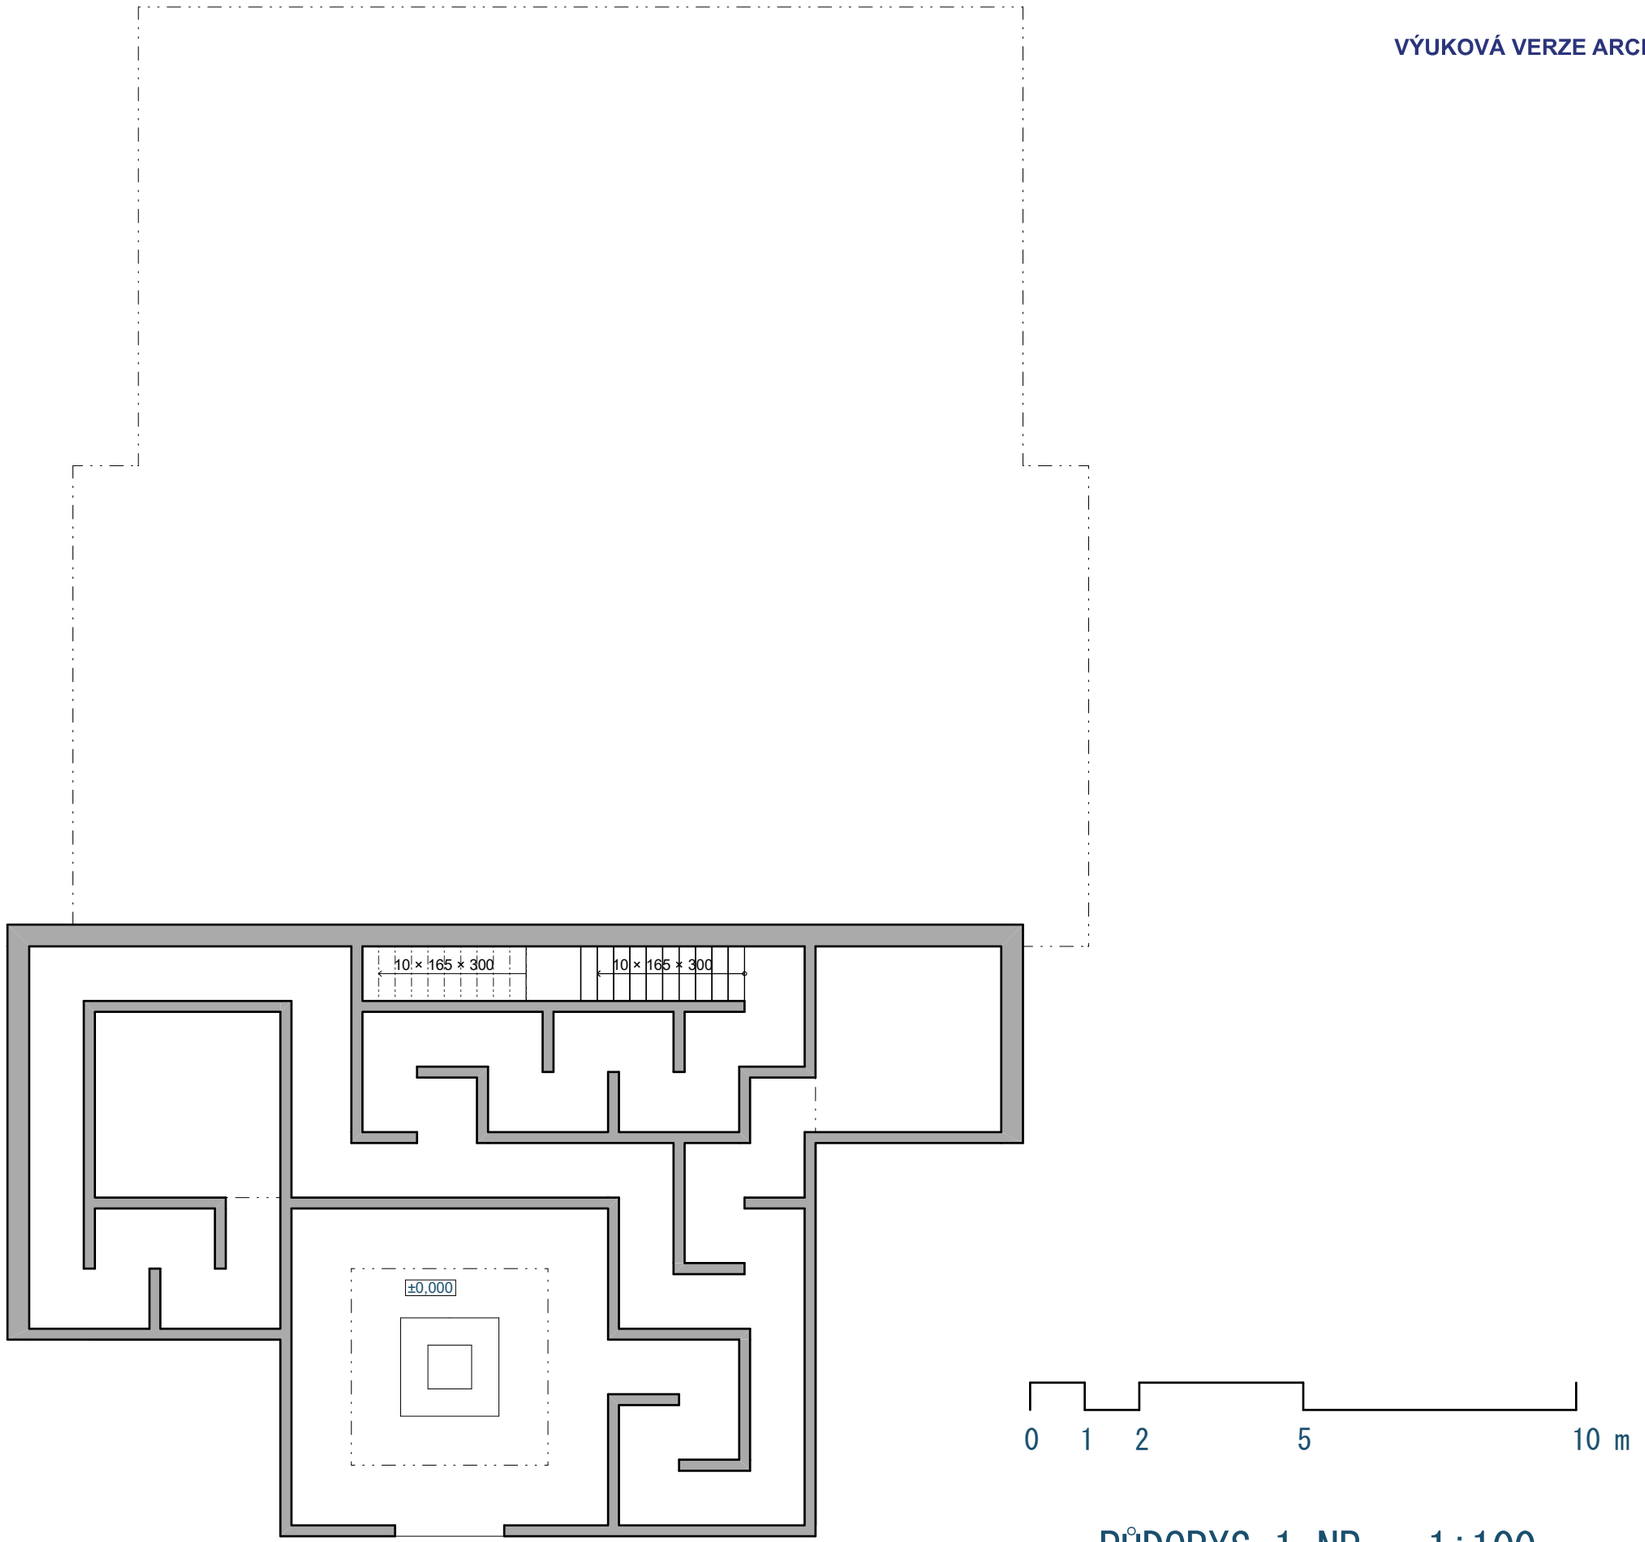

PŮDORYS 1.NP 1:100

VÝUKOVÁ VERZE ARCHICADU

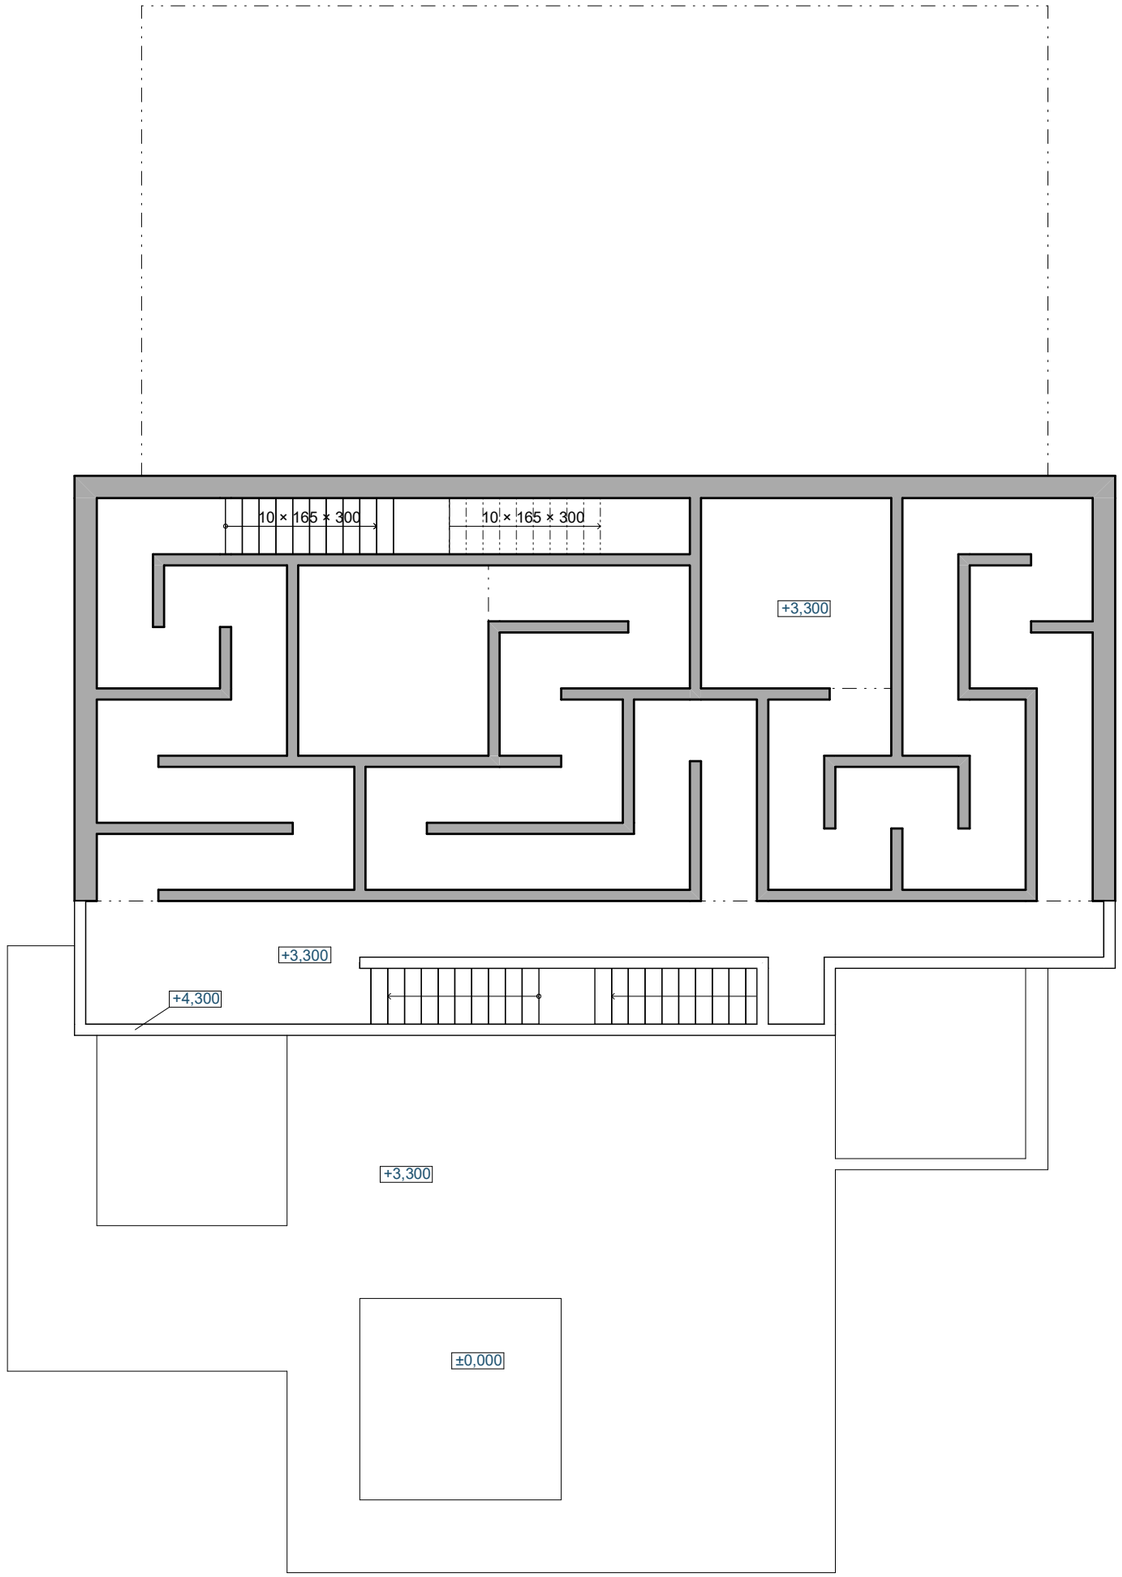

PŮDORYS 2. NP 1:100

VÝUKOVÁ VERZE ARCHICADU

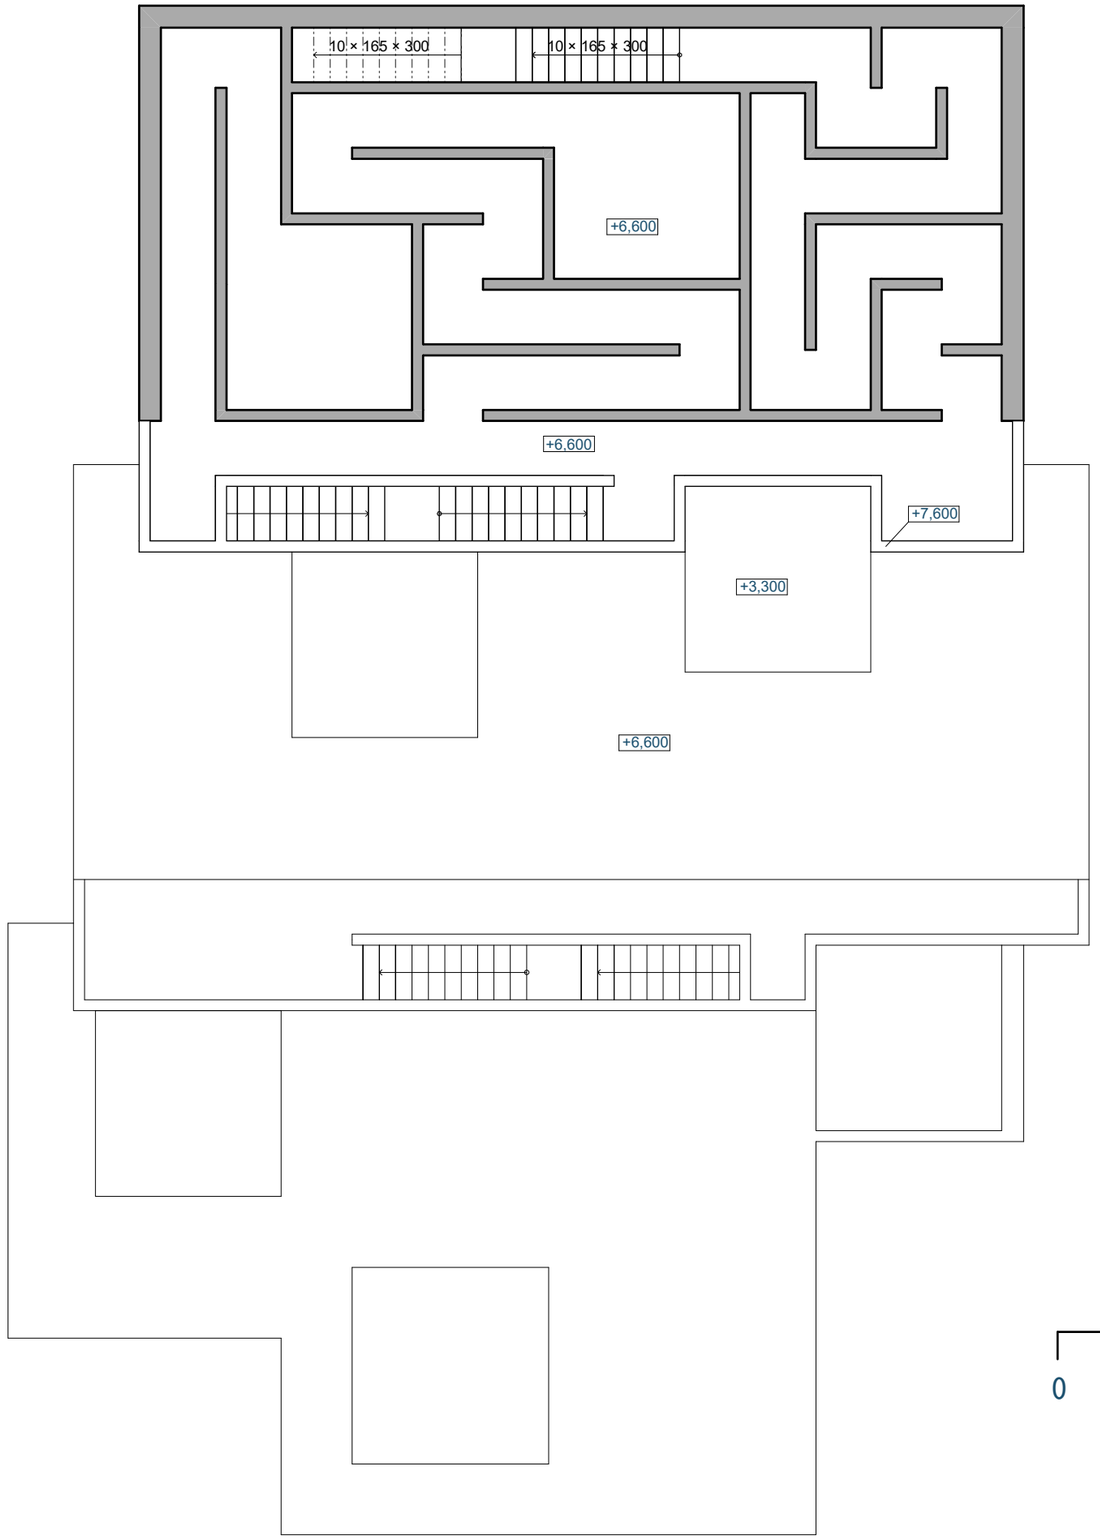

PŮDORYS 3. NP 1:100

VÝUKOVÁ VERZE ARCHICADU

PŮDORYS 4.NP 1:100

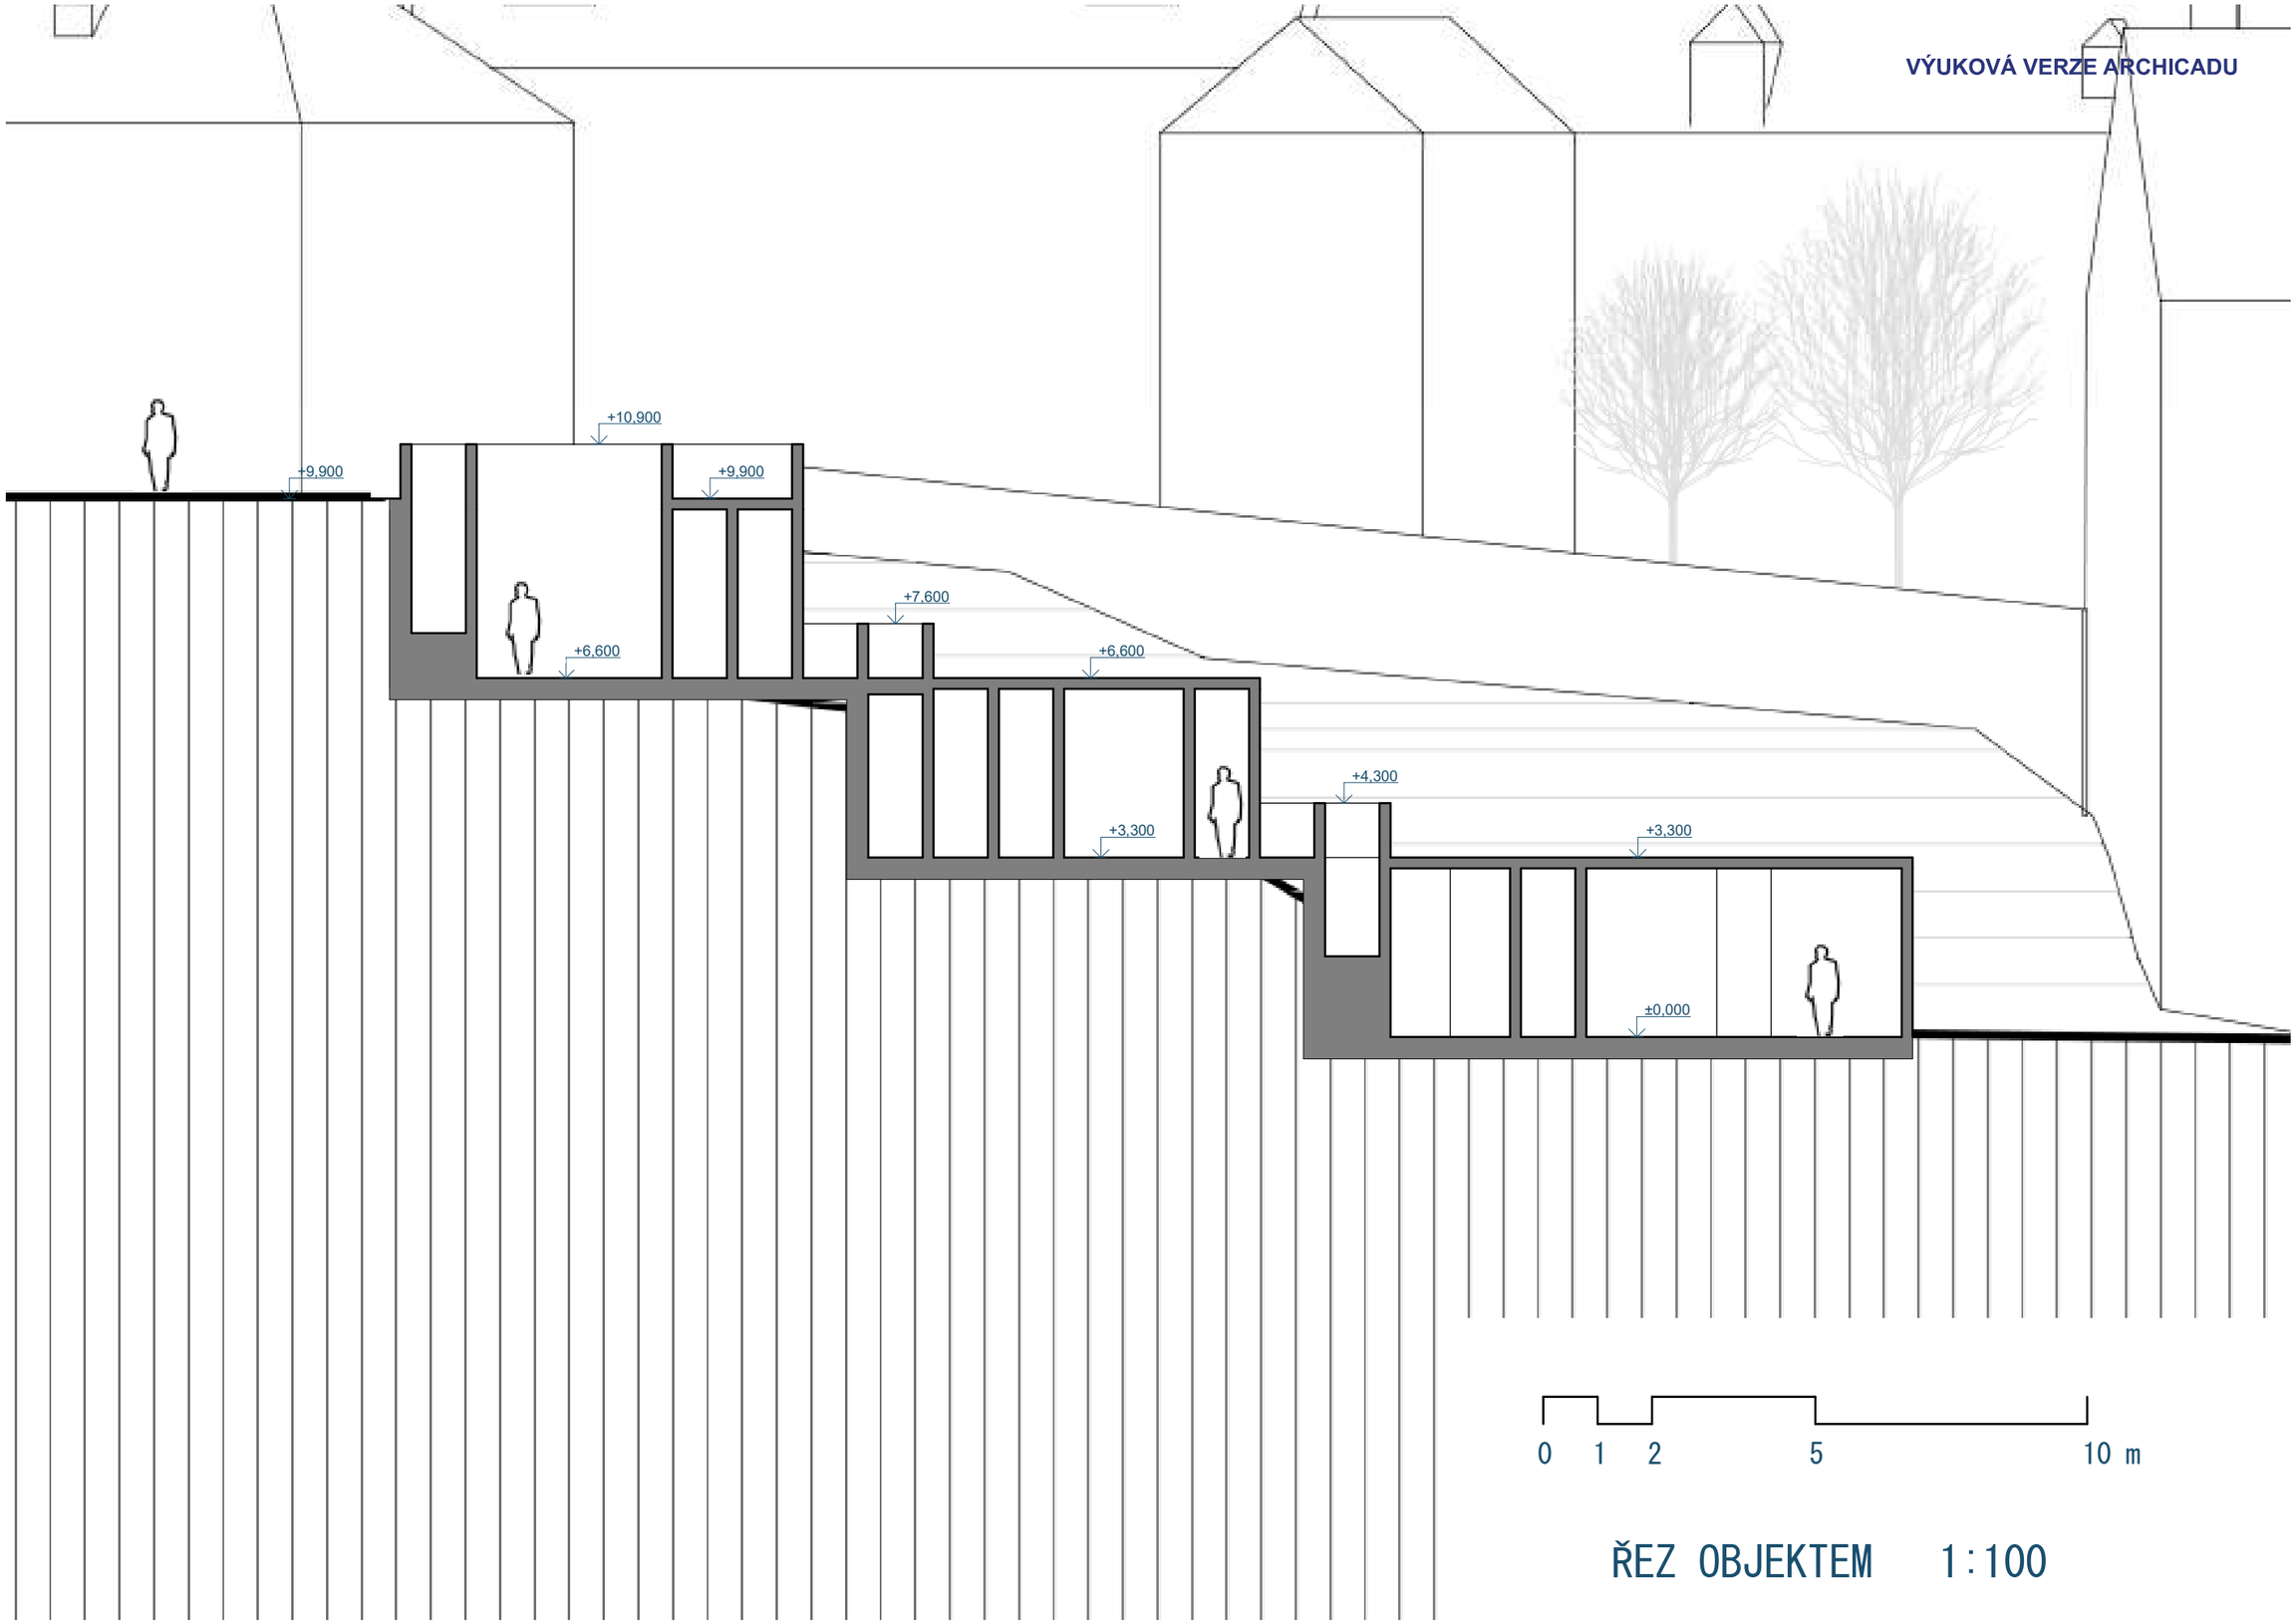

ŘEZ OBJEKTEM 1:100

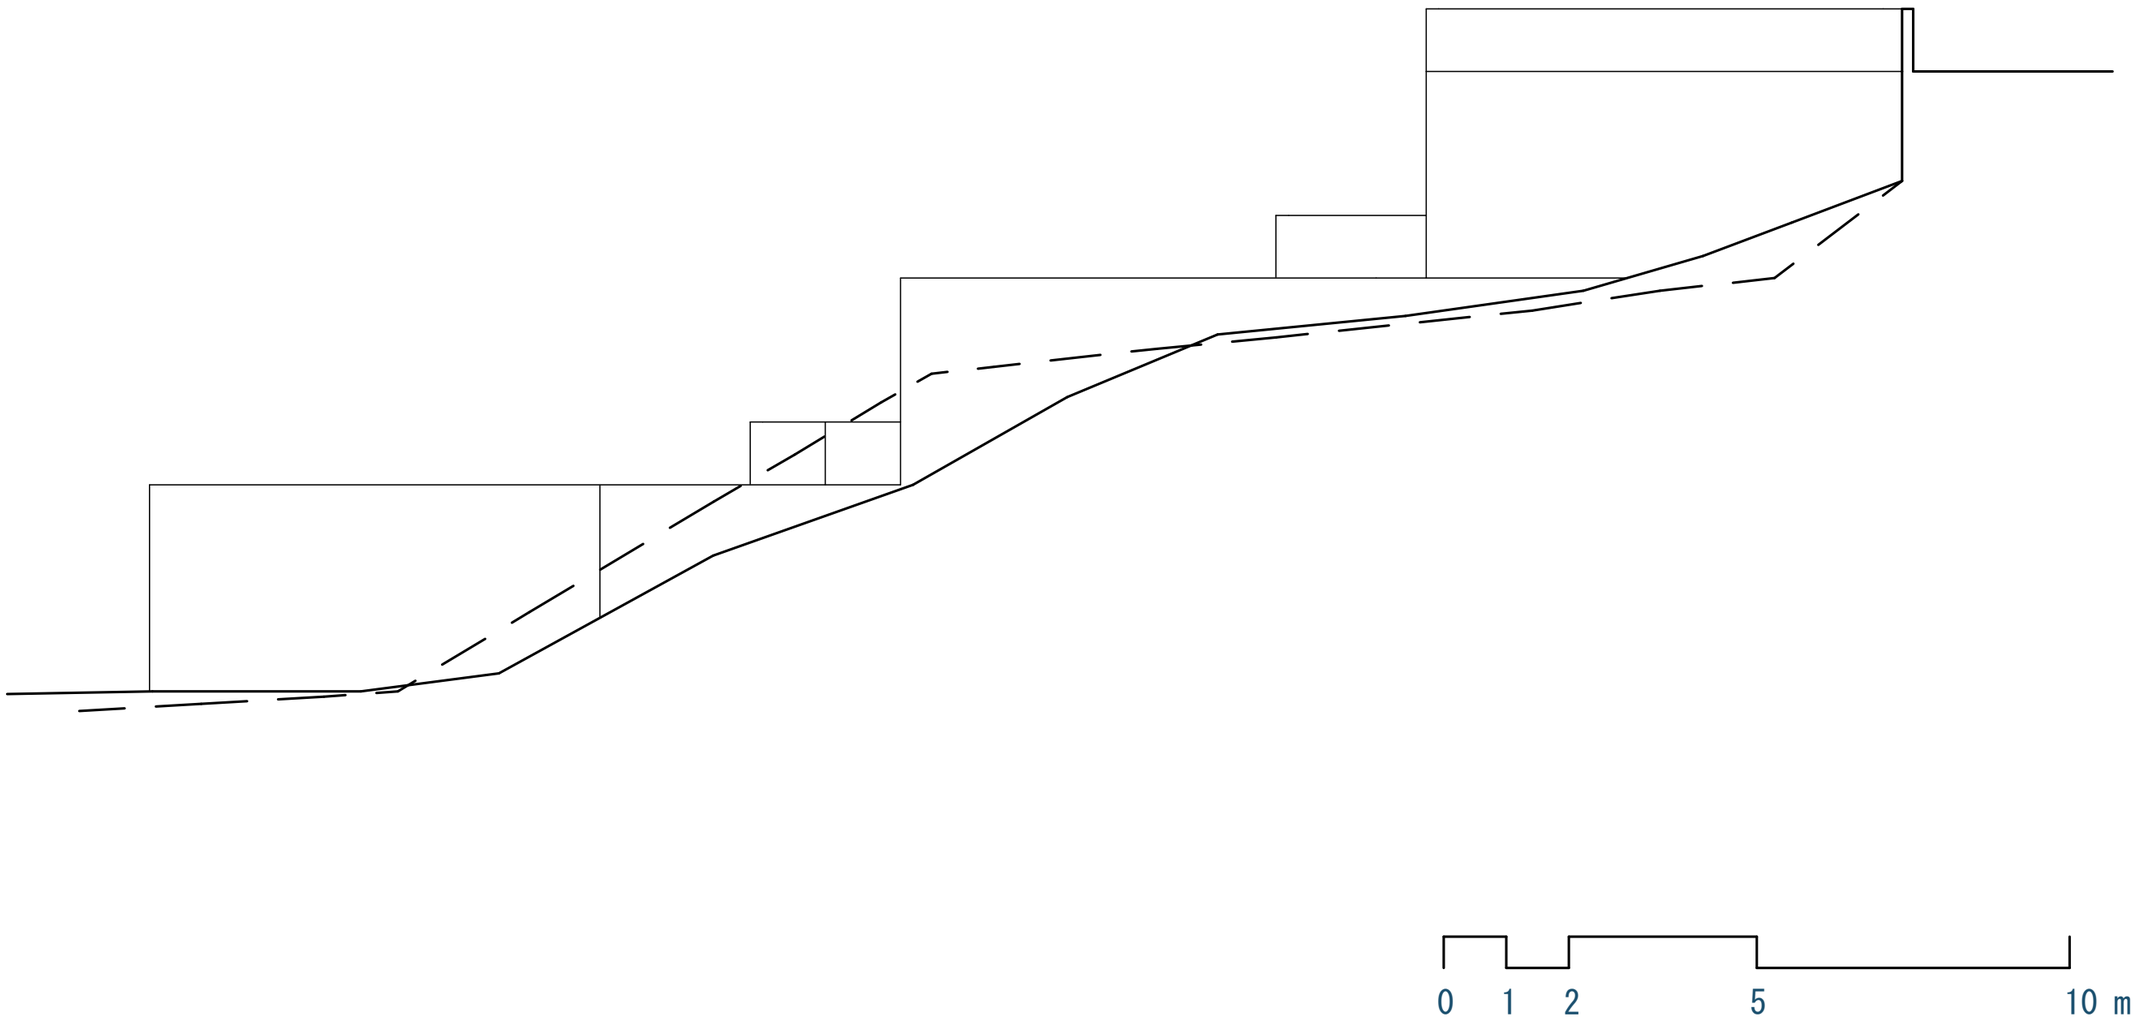
0
1
2
5
10 m

SITUACE 1:500

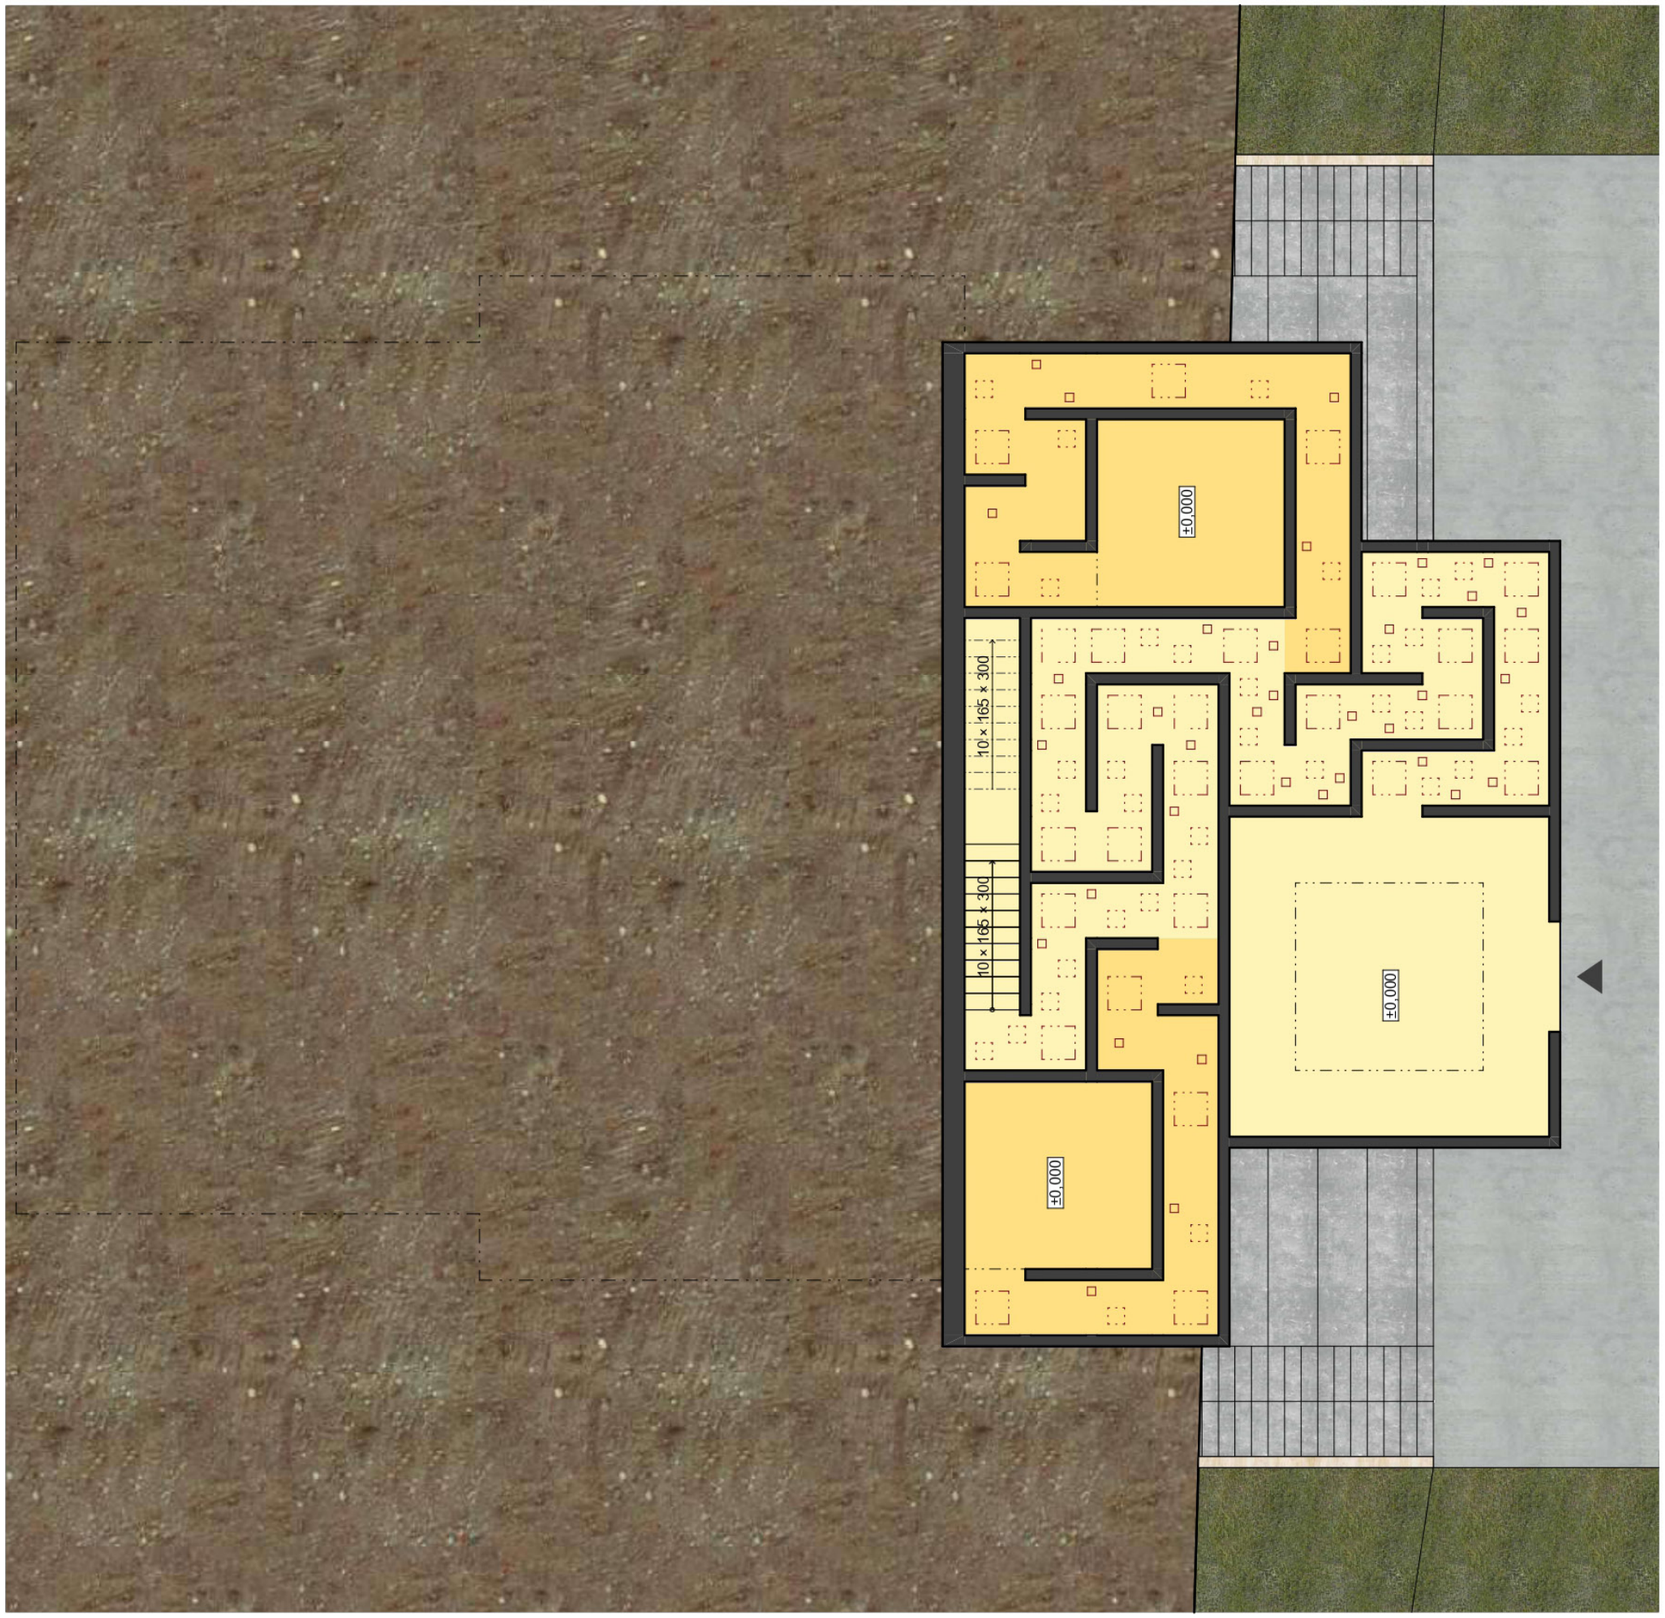

VÝUKOVÁ VERZE ARCHICADU

BLUDIŠTĚ JE VYTVOŘENÉ VE SVAHU
POD KOSTELEM SVATÉHO MIKULÁŠE,
SKLÁDÁ SE ZE TŘÍ PODLAŽÍ.

V BLUDIŠTI JE 6 SLEPÝCH CEST, KTERÉ JSEM
VYUŽIL JAKO POTENCIONÁLNÍ DUCHOVNÍ CESTY
VEDOUCÍ DO 6 ATRIÍ.

ATRIA SLOUŽÍ JAKO PROSTOR K ZAMYŠLENÍ,
PROTO JSEM ZVOLIL VARIANTU BEZ ZASTŘEŠENÍ.

V BLUDIŠTI SE LZE ORIENTOVAT PODLE
SVĚTLA, KTERÉ DO OBJEKTU
PRONIKÁ PŘES STŘEŠNÍ SVĚTLÍKY.
NA HLAVNÍCH CESTÁCH JE VÍCE SVĚTLÍKŮ,
NEŽ NA CESTÁCH SLEPÝCH, DÍKY TOMU
INTENZITA SVĚTLA UKÁŽE SPRÁVNÝ SMĚR

STŘEŠNÍ TERASY BLUDIŠTĚ JSOU PŘÍSTUPNÉ
POUZE Z TERENNÍHO SCHODIŠTĚ, KTERÉ VEDE
PO OBOU STRANÁCH OBJEKTU.

STŘEŠNÍ TERASA NENÍ PROPOJENA S BLUDIŠTĚM,
Z DŮVODU UZAVŘENOSTI CESTY
A NENARUŠENÍ ZÁŽITKU Z PRŮCHODU BLUDIŠTĚ.

PŮDORYS 1. NP 1:100

0 1 2 5 10 m

VÝUKOVÁ VERZE ARCHICADU

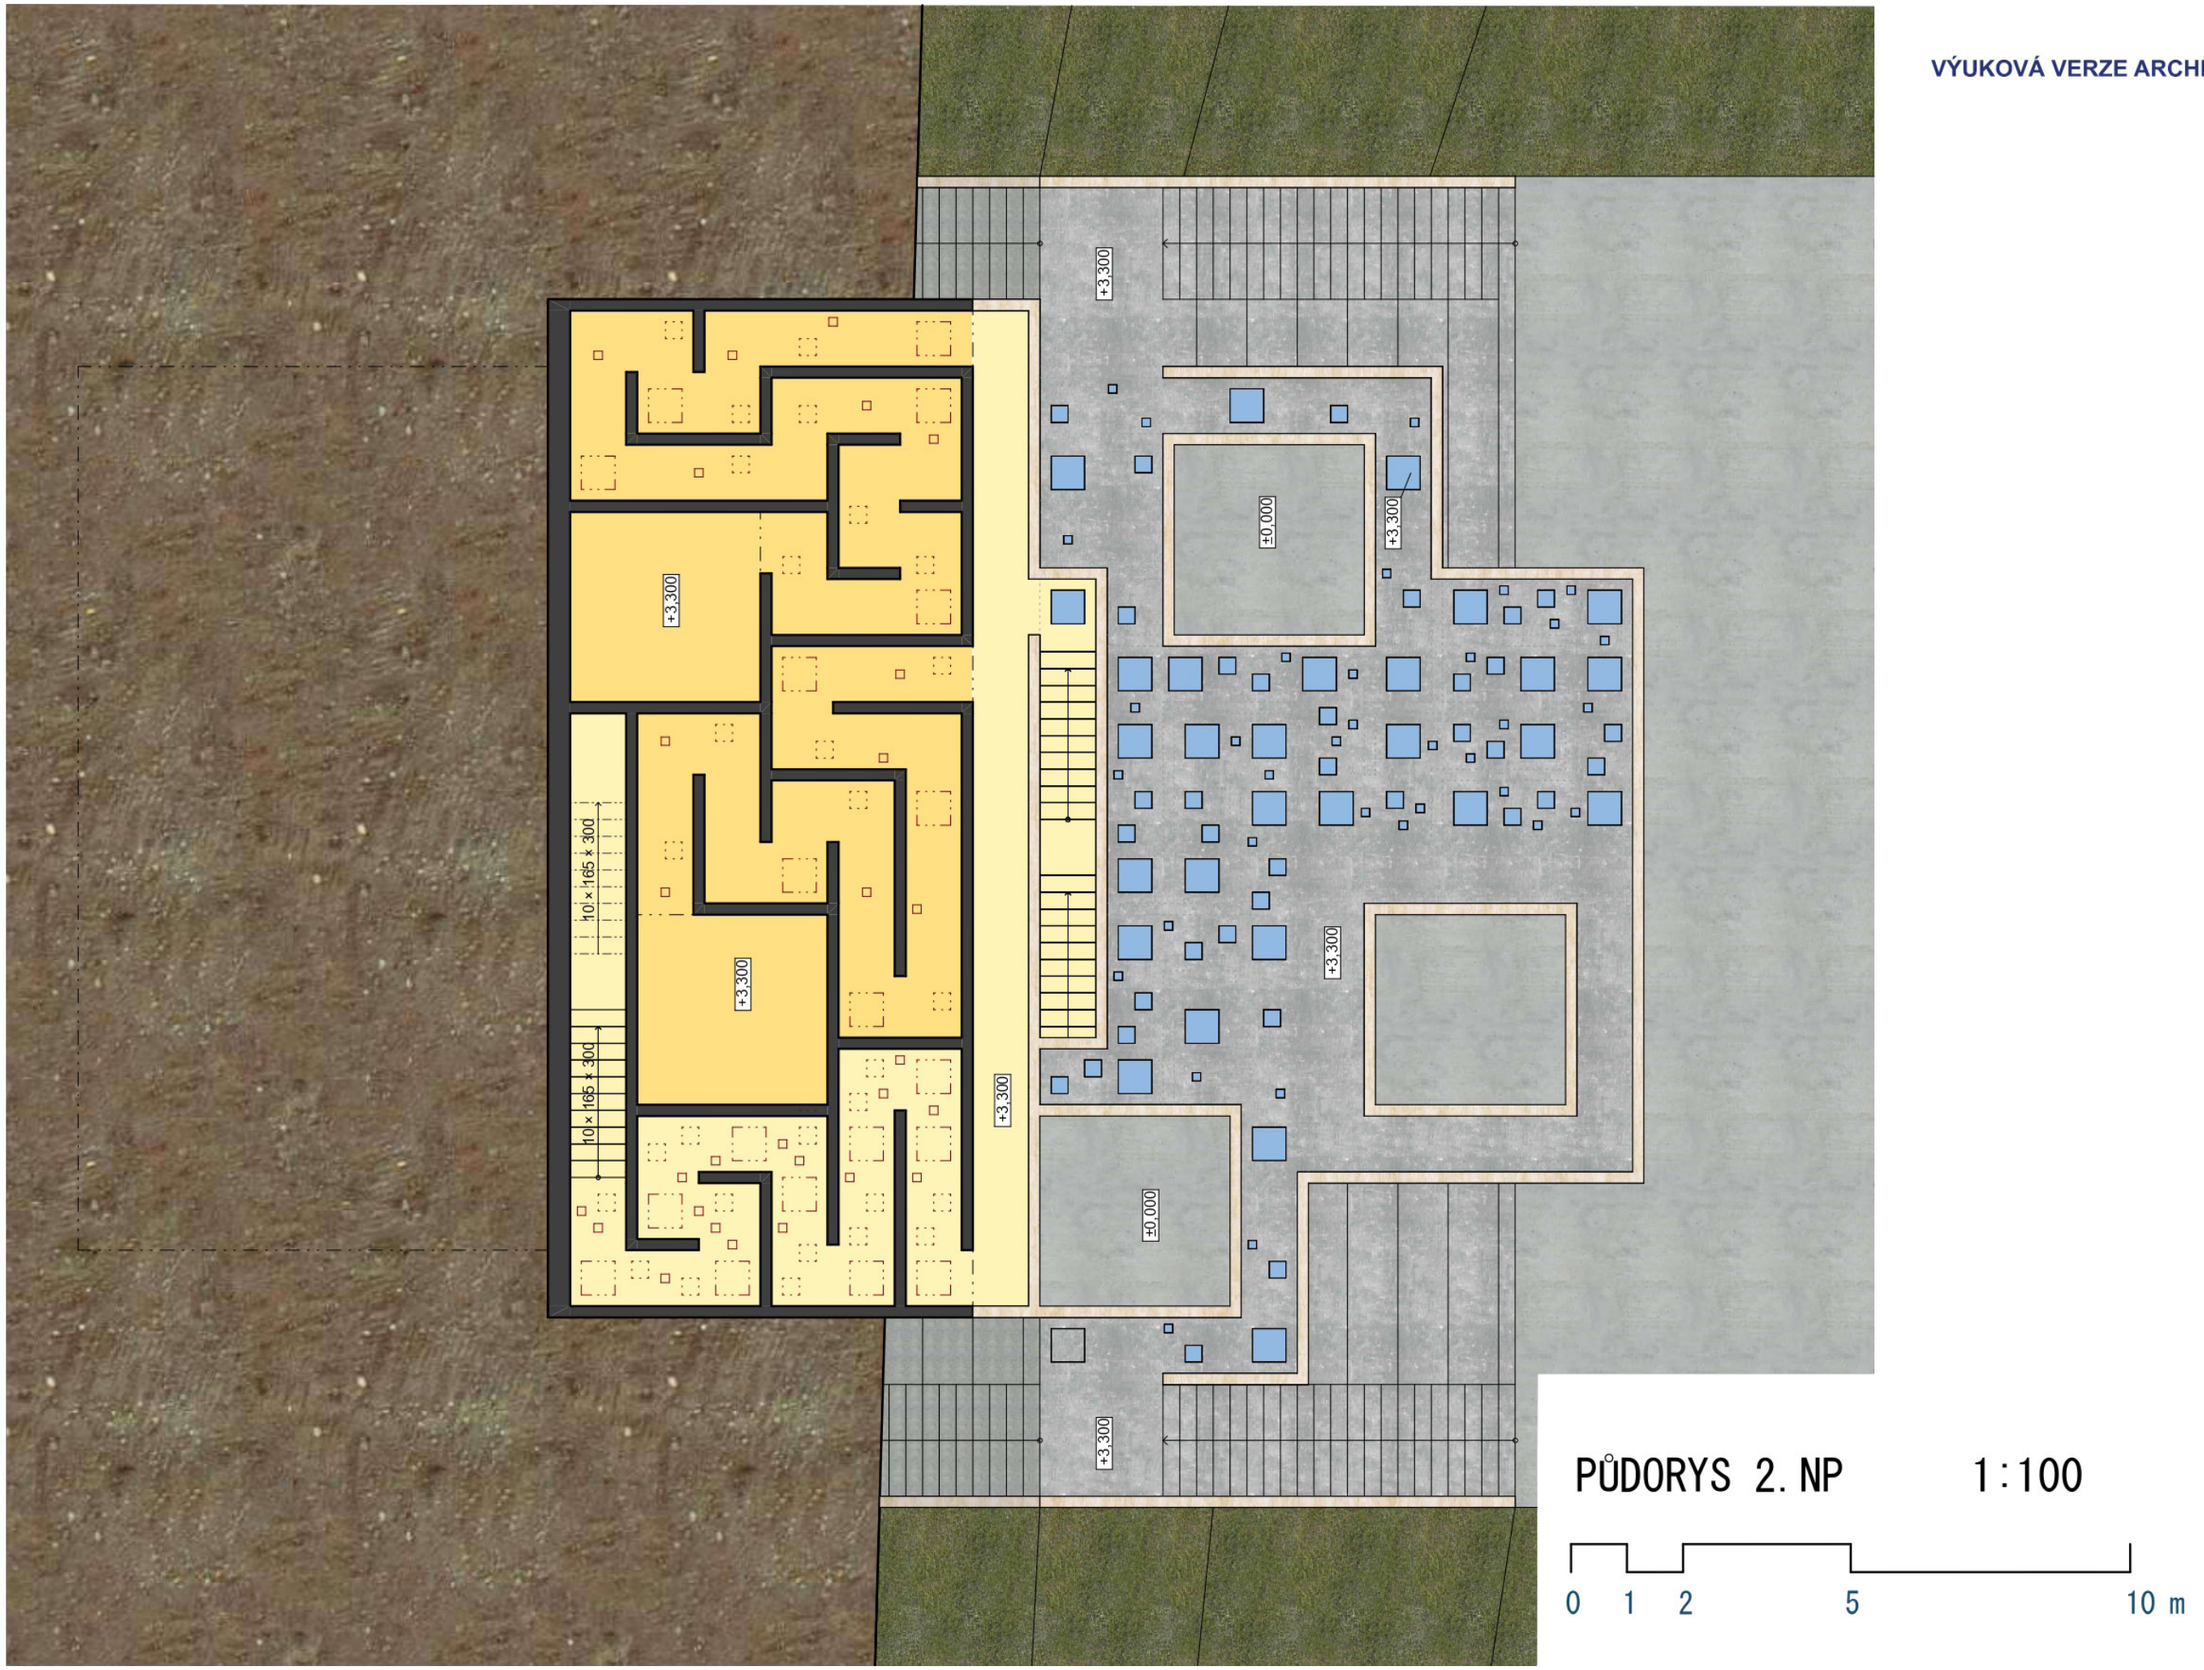

PŮDORYS 2. NP 1:100

VÝUKOVÁ VERZE ARCHICADU

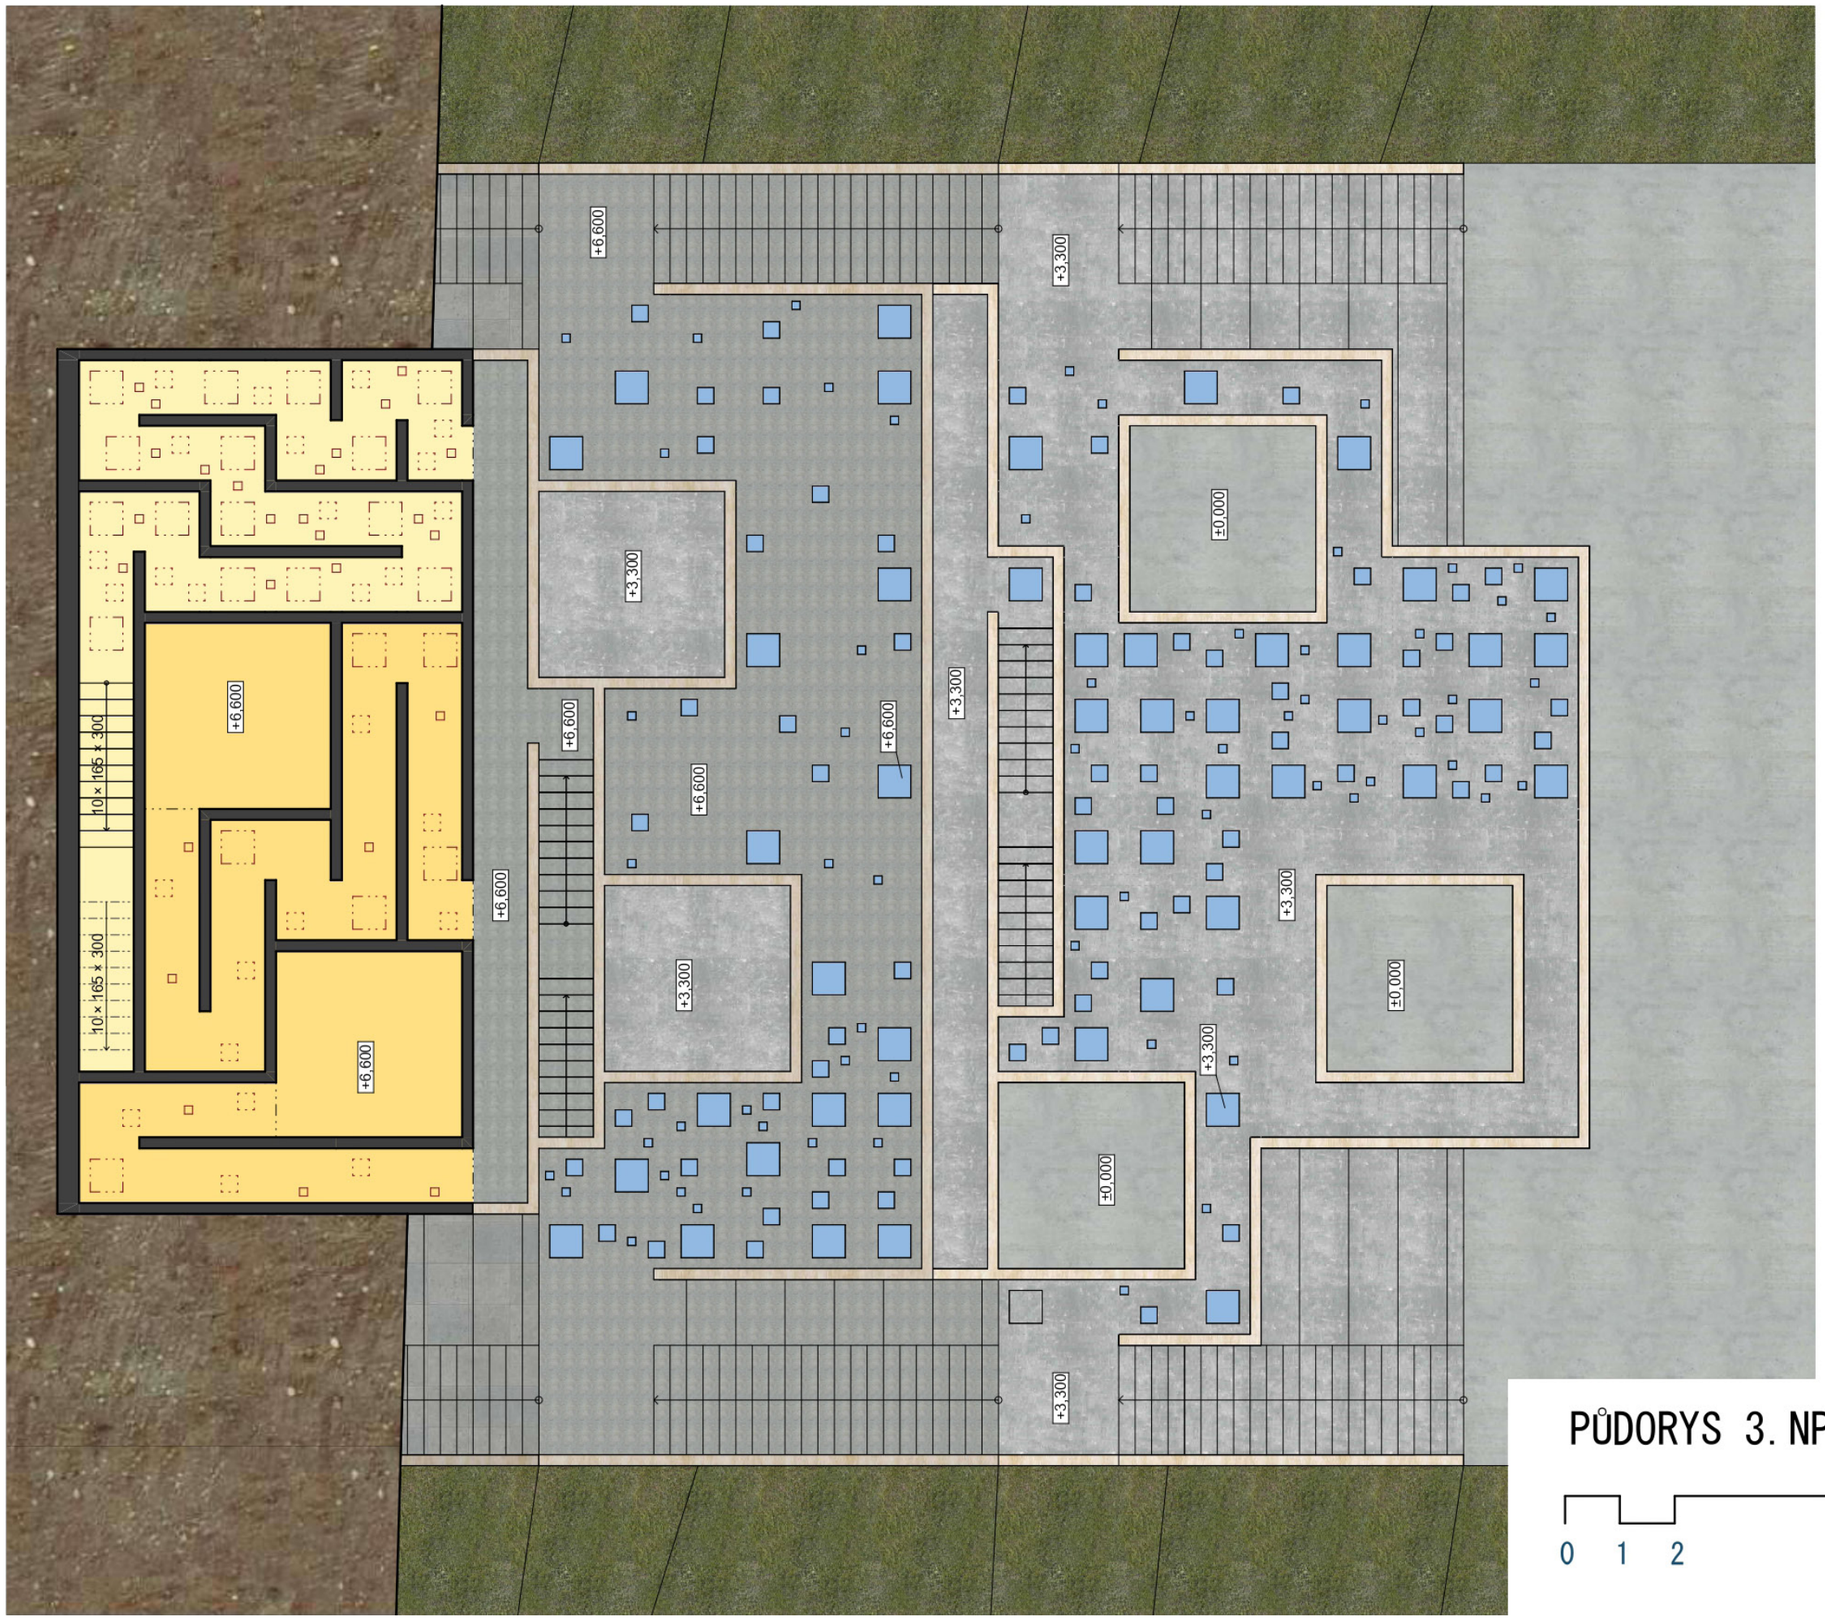

PŮDORYS 3. NP 1:100

0 1 2 5 10 m

VÝUKOVÁ VERZE ARCHICADU

PŮDORYS 4. NP 1:100

0 1 2 5 10 m

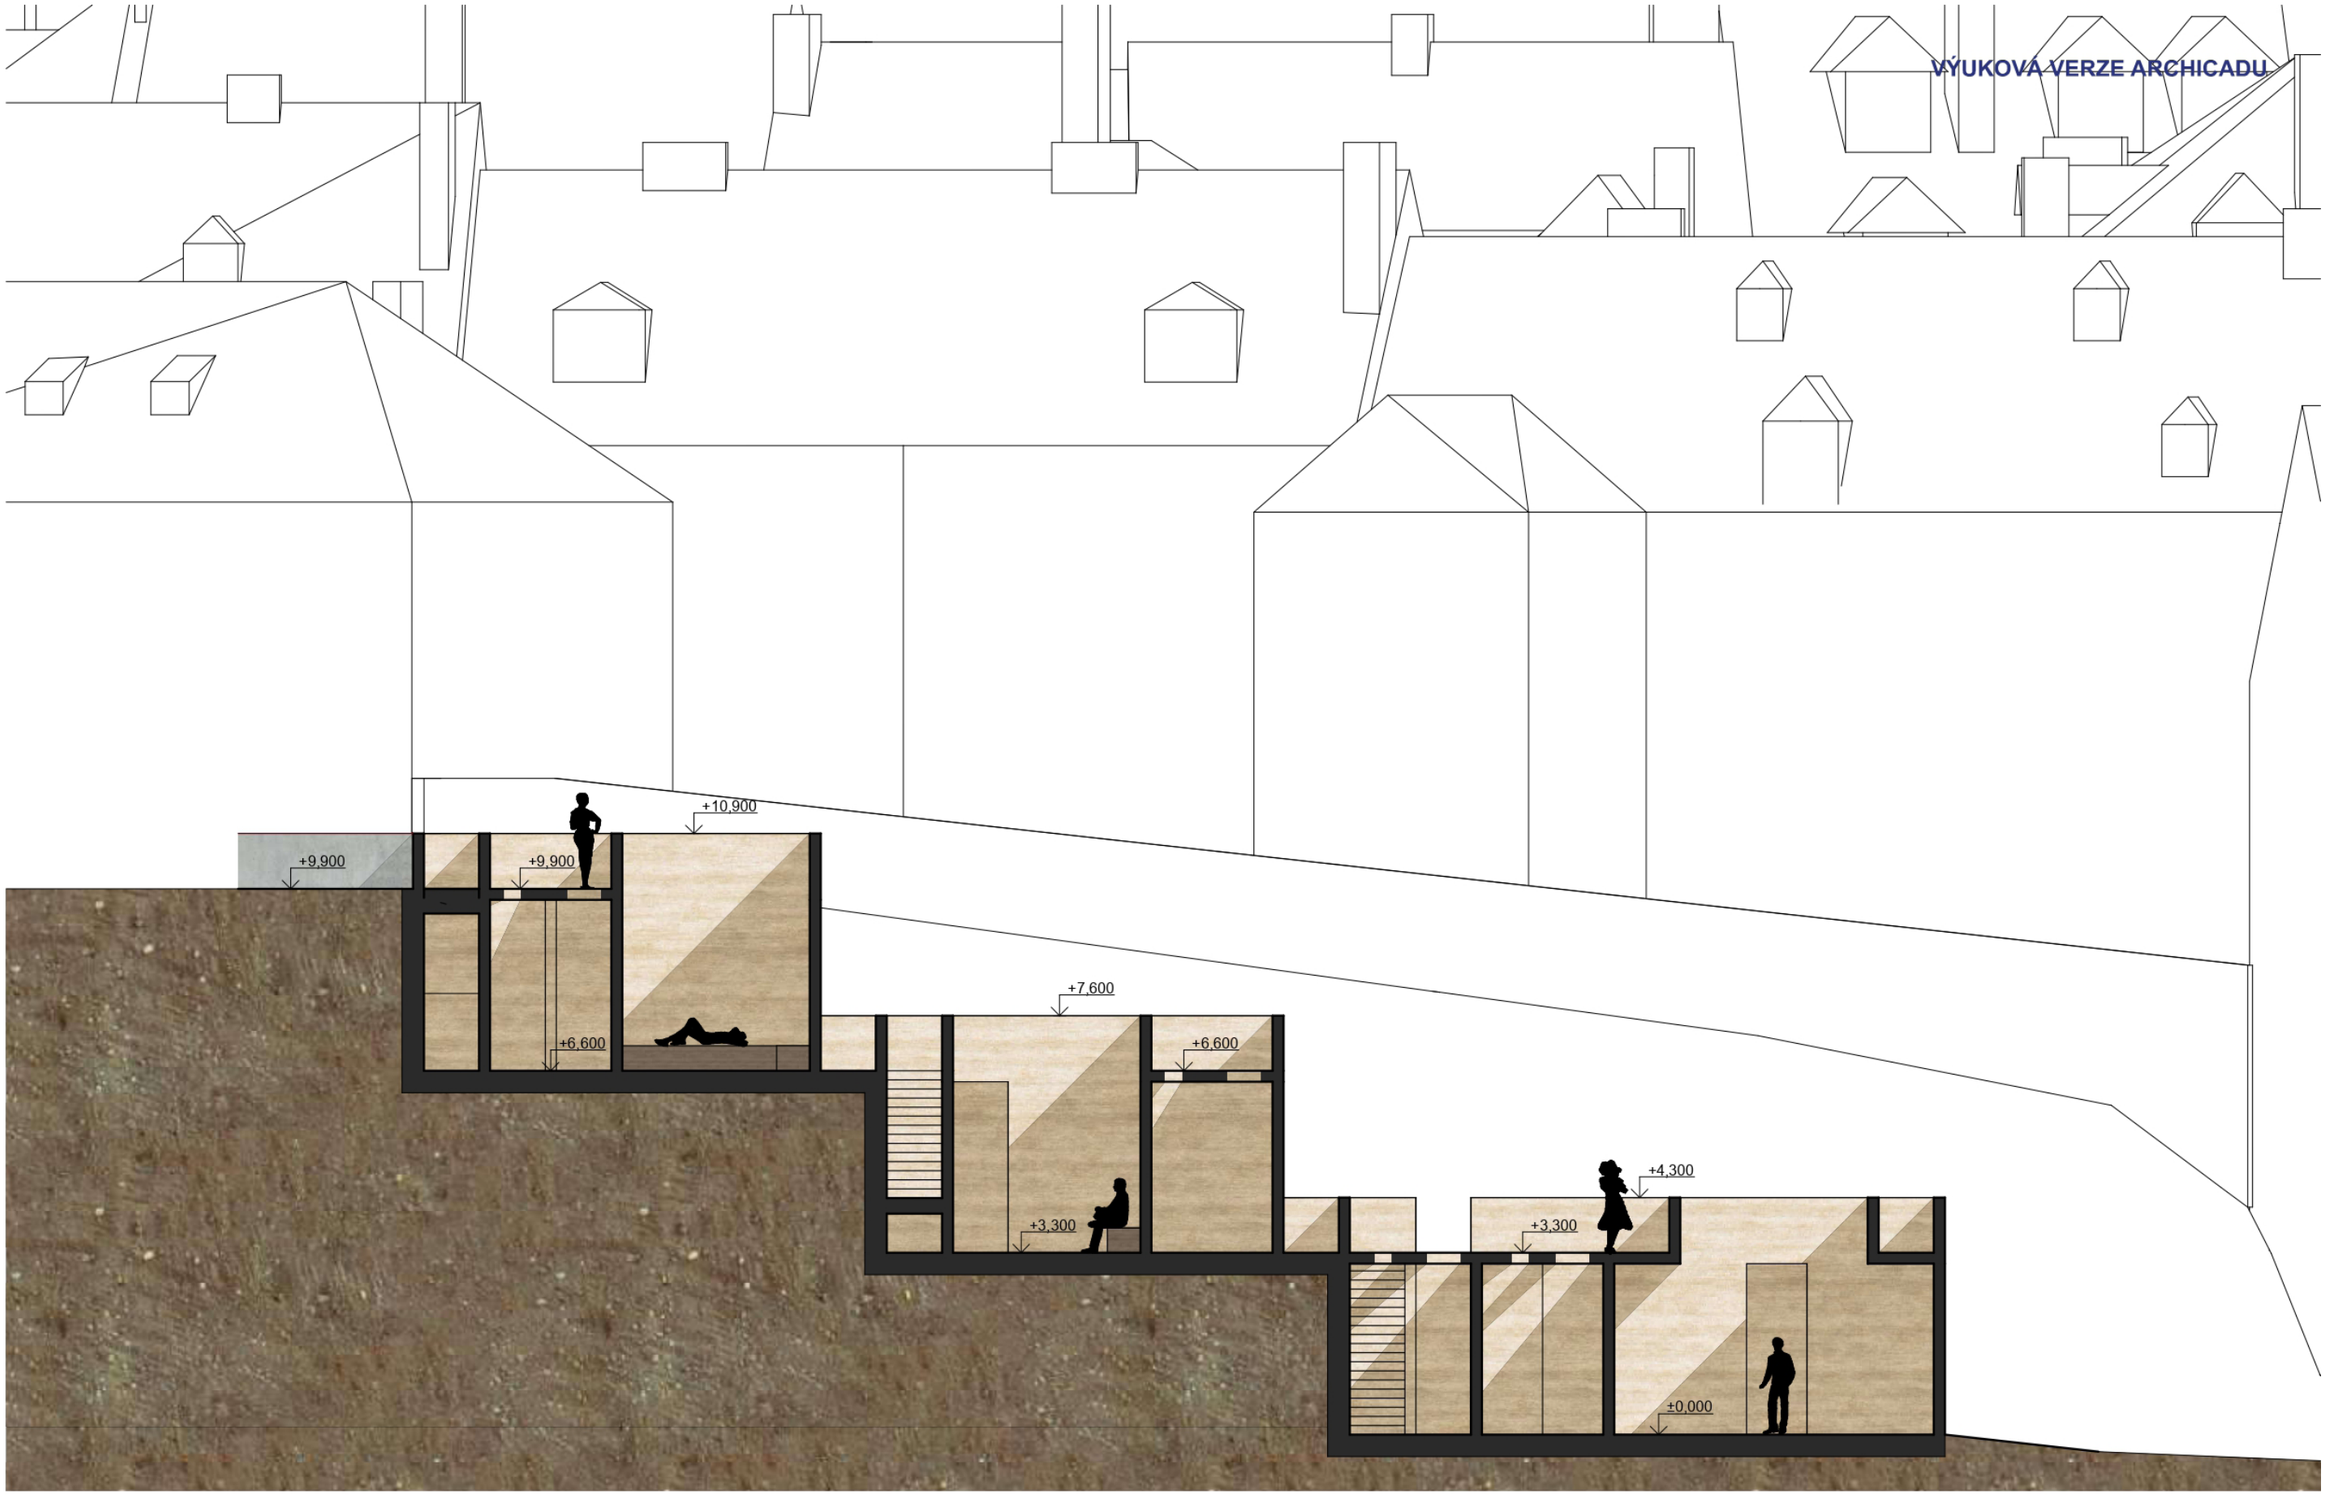

ŘEZ 1:100

0 1 2 5 10 m

VÝUKOVÁ VERZE ARCHICADU

SEVERNÍ POHLED

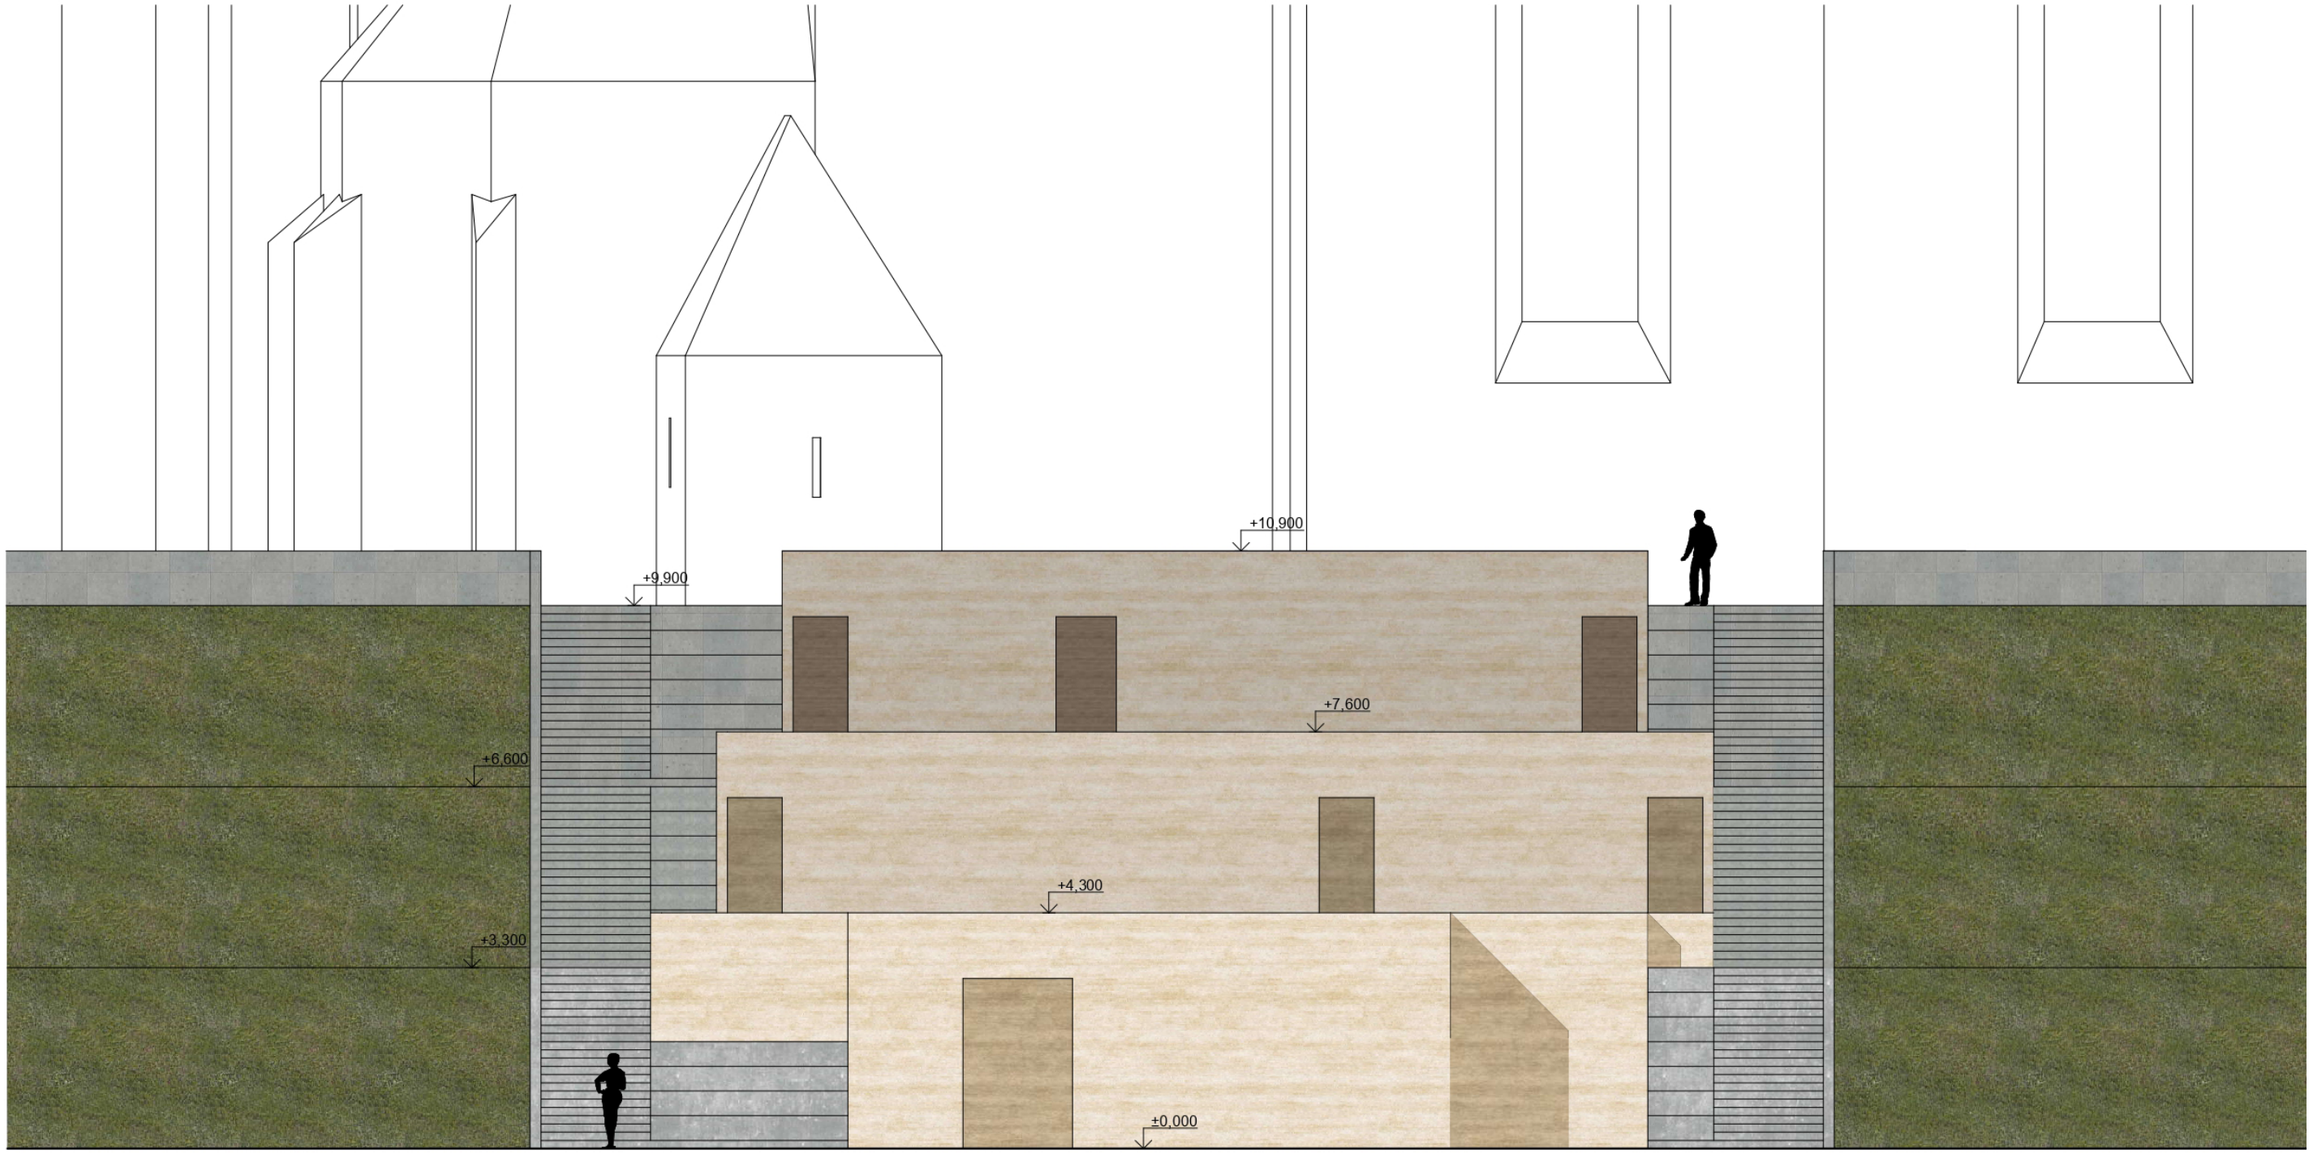

JIŽNÍ POHLED

1:100

0 1 2 5 10 m

VÝCHODNÍ POHLED 1:100

0 1 2 5 10 m

VÝUKOVÁ VERZE ARCHICADU

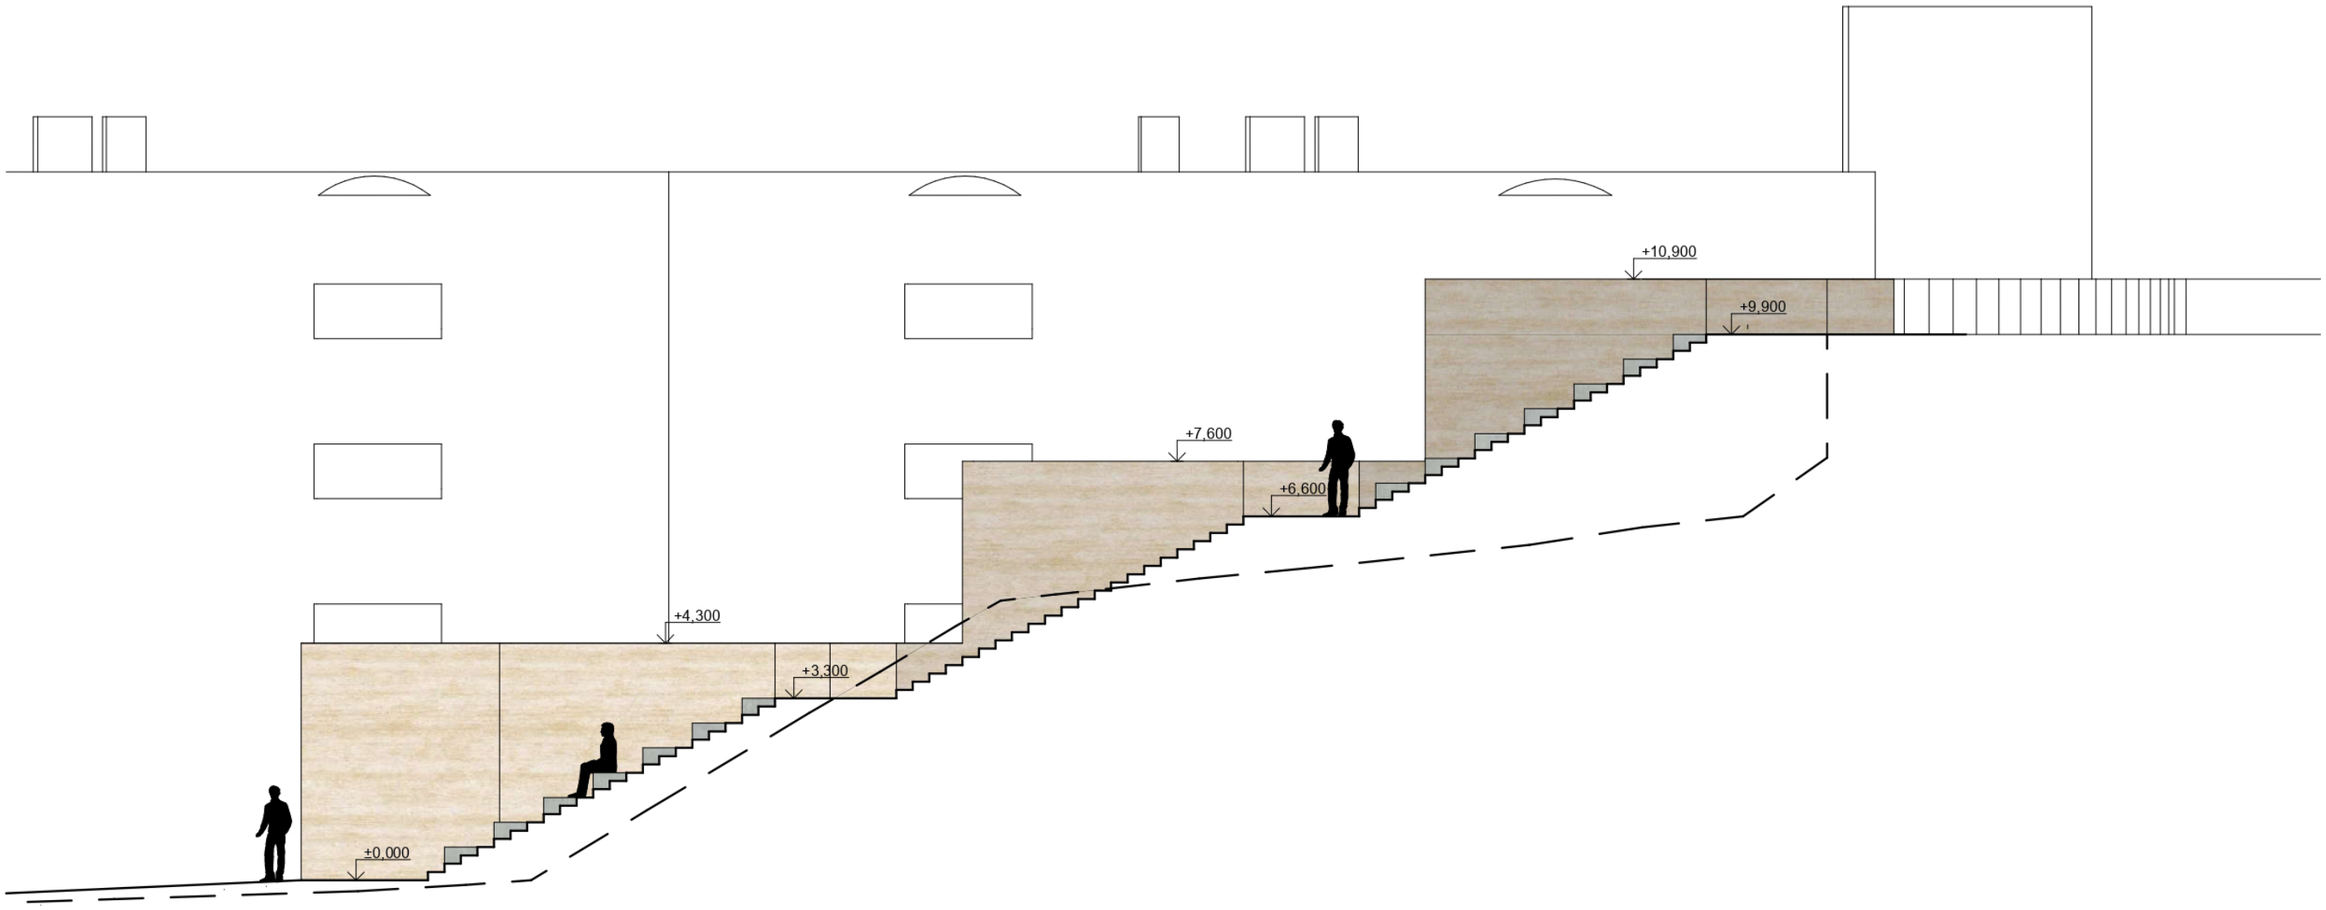

ZÁPADNÍ POHLED 1:100

0 1 2 5 10 m