



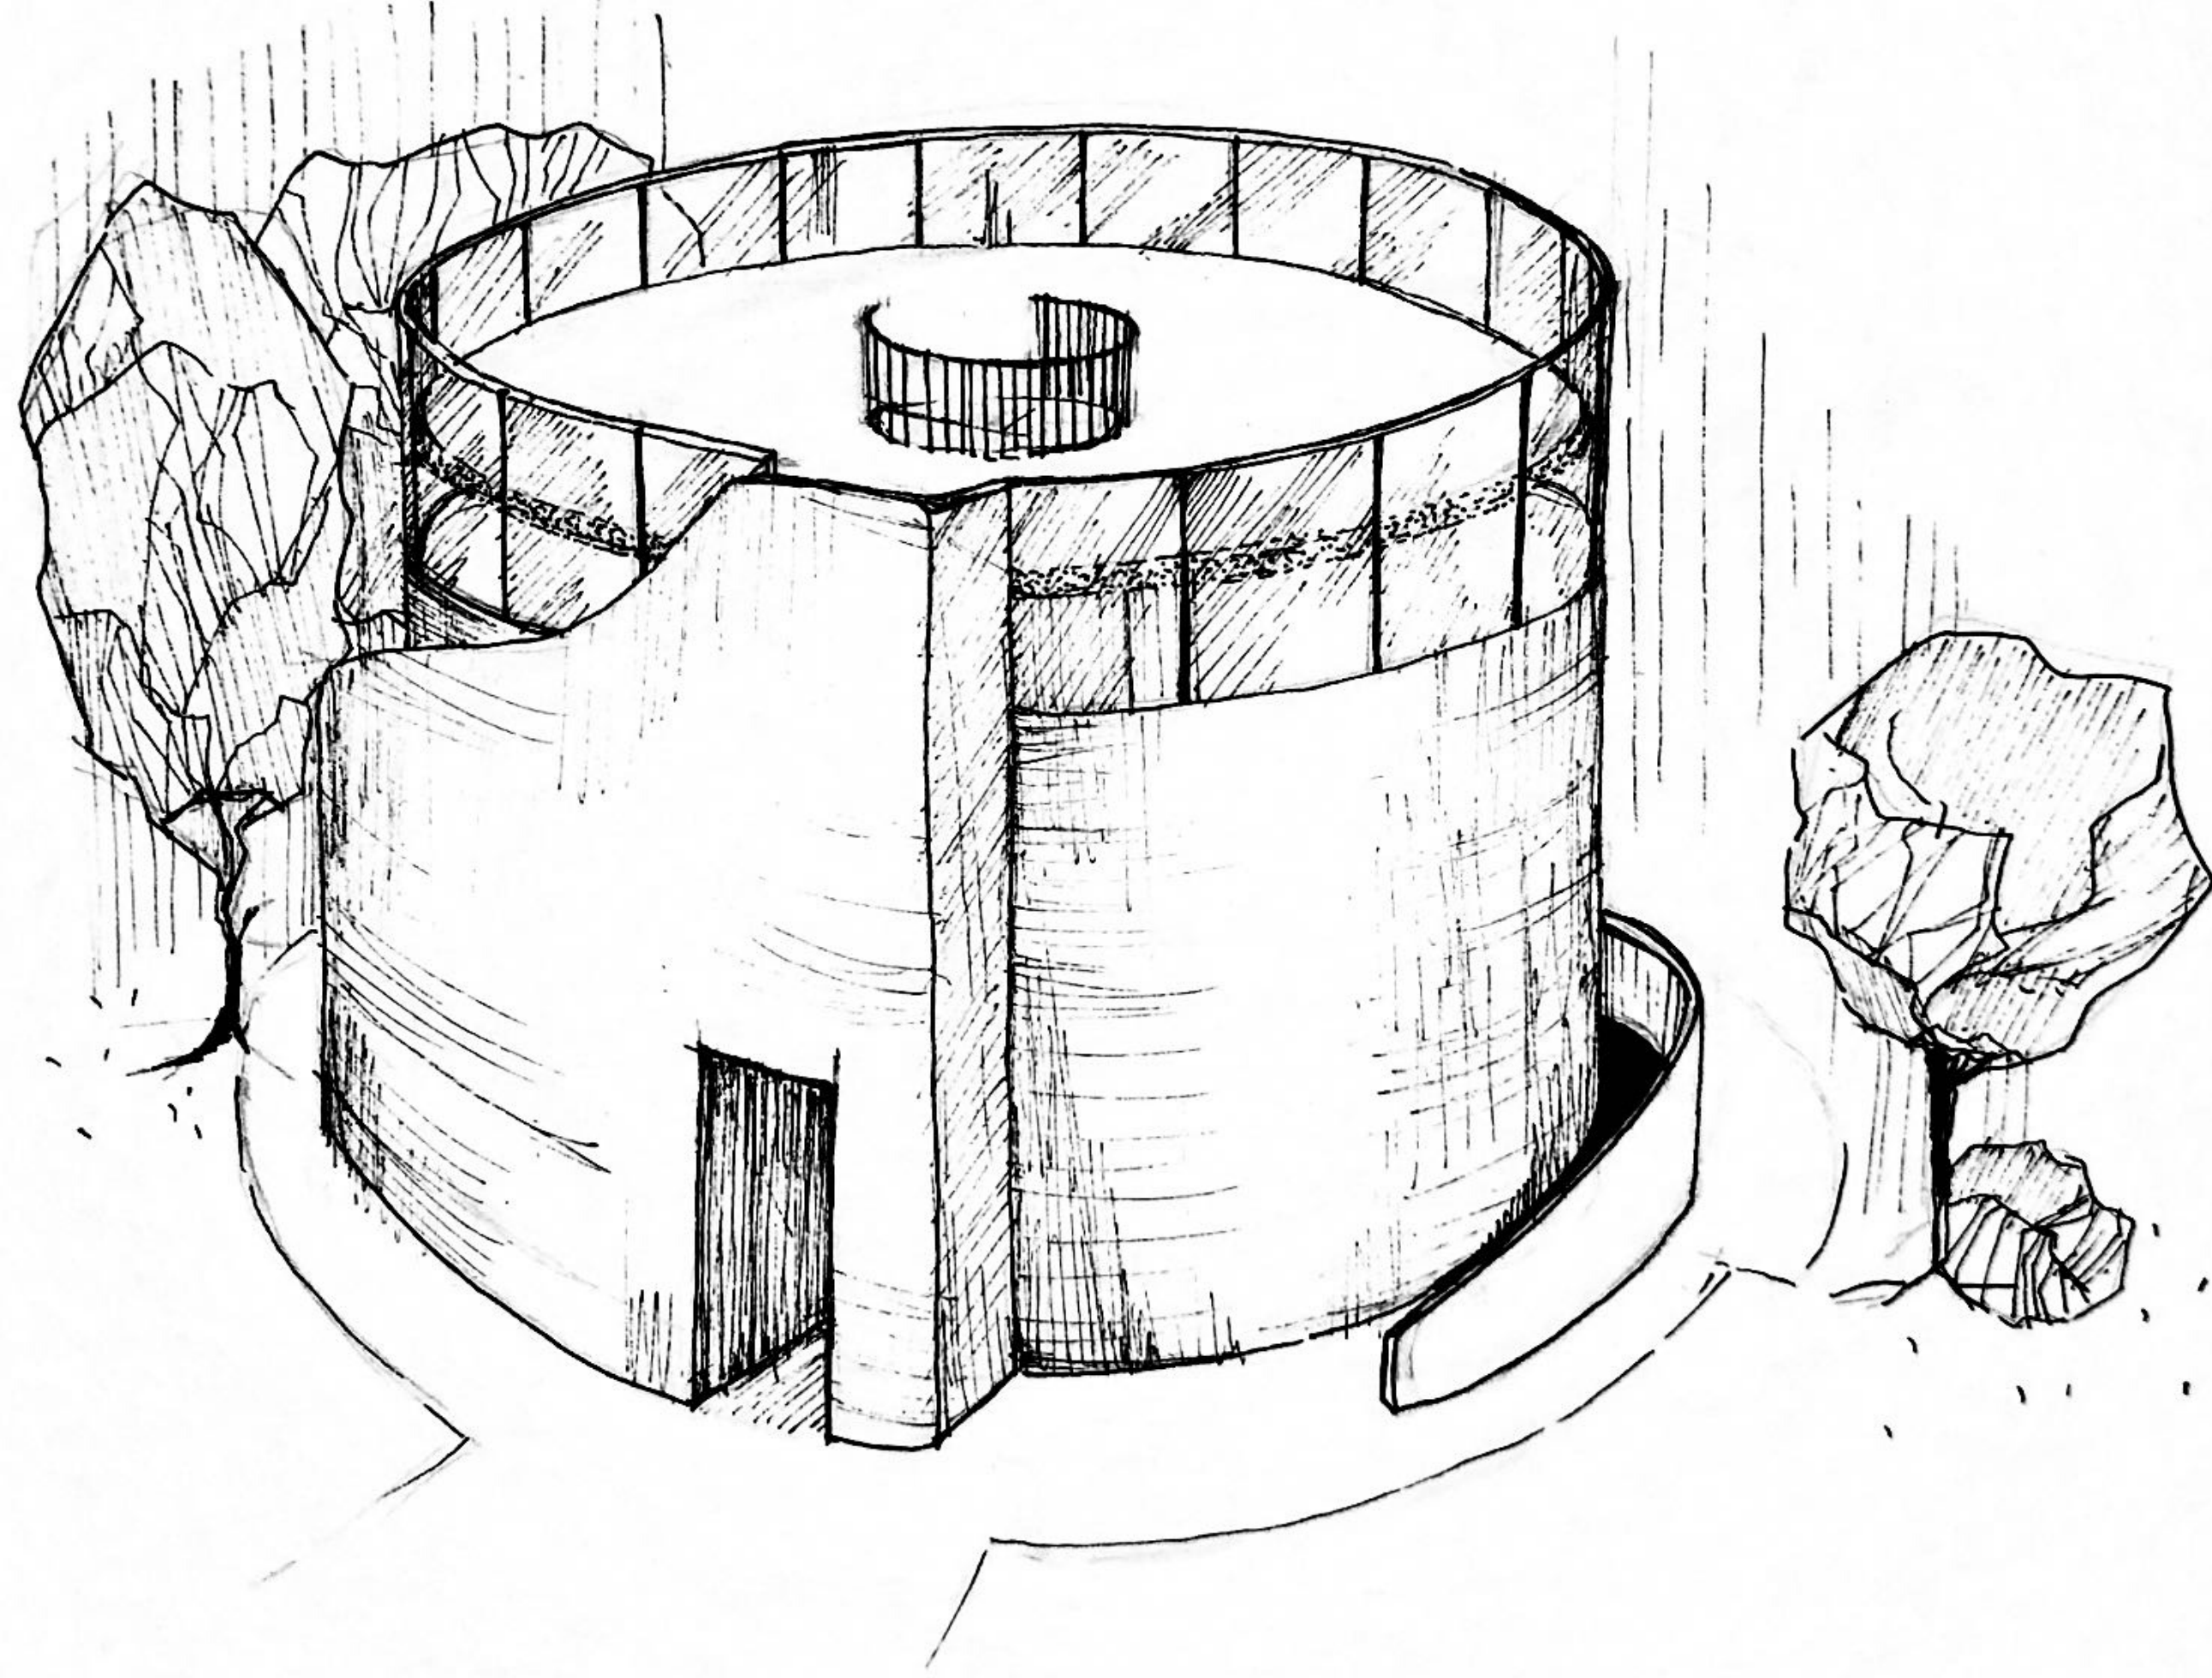


SCHODIŠŤOVÝ LABYRINT UMOŽŇUJE PROJÍT SI CESTU NAŠÍM ŽIVOTEM, KDY JEDNOU JSME NAHOŘE A JEDNOU DOLE. DOJDEME DO CÍLE, NAVRCHOL, ZE KTERÉHO PAK ODCHÁZÍME S ČISTOU DUŠÍ A MÁME ČAS NA ZPĚTNOU VAZBU PROŽITKU Z CESTY NAŠEHO ŽIVOTA.

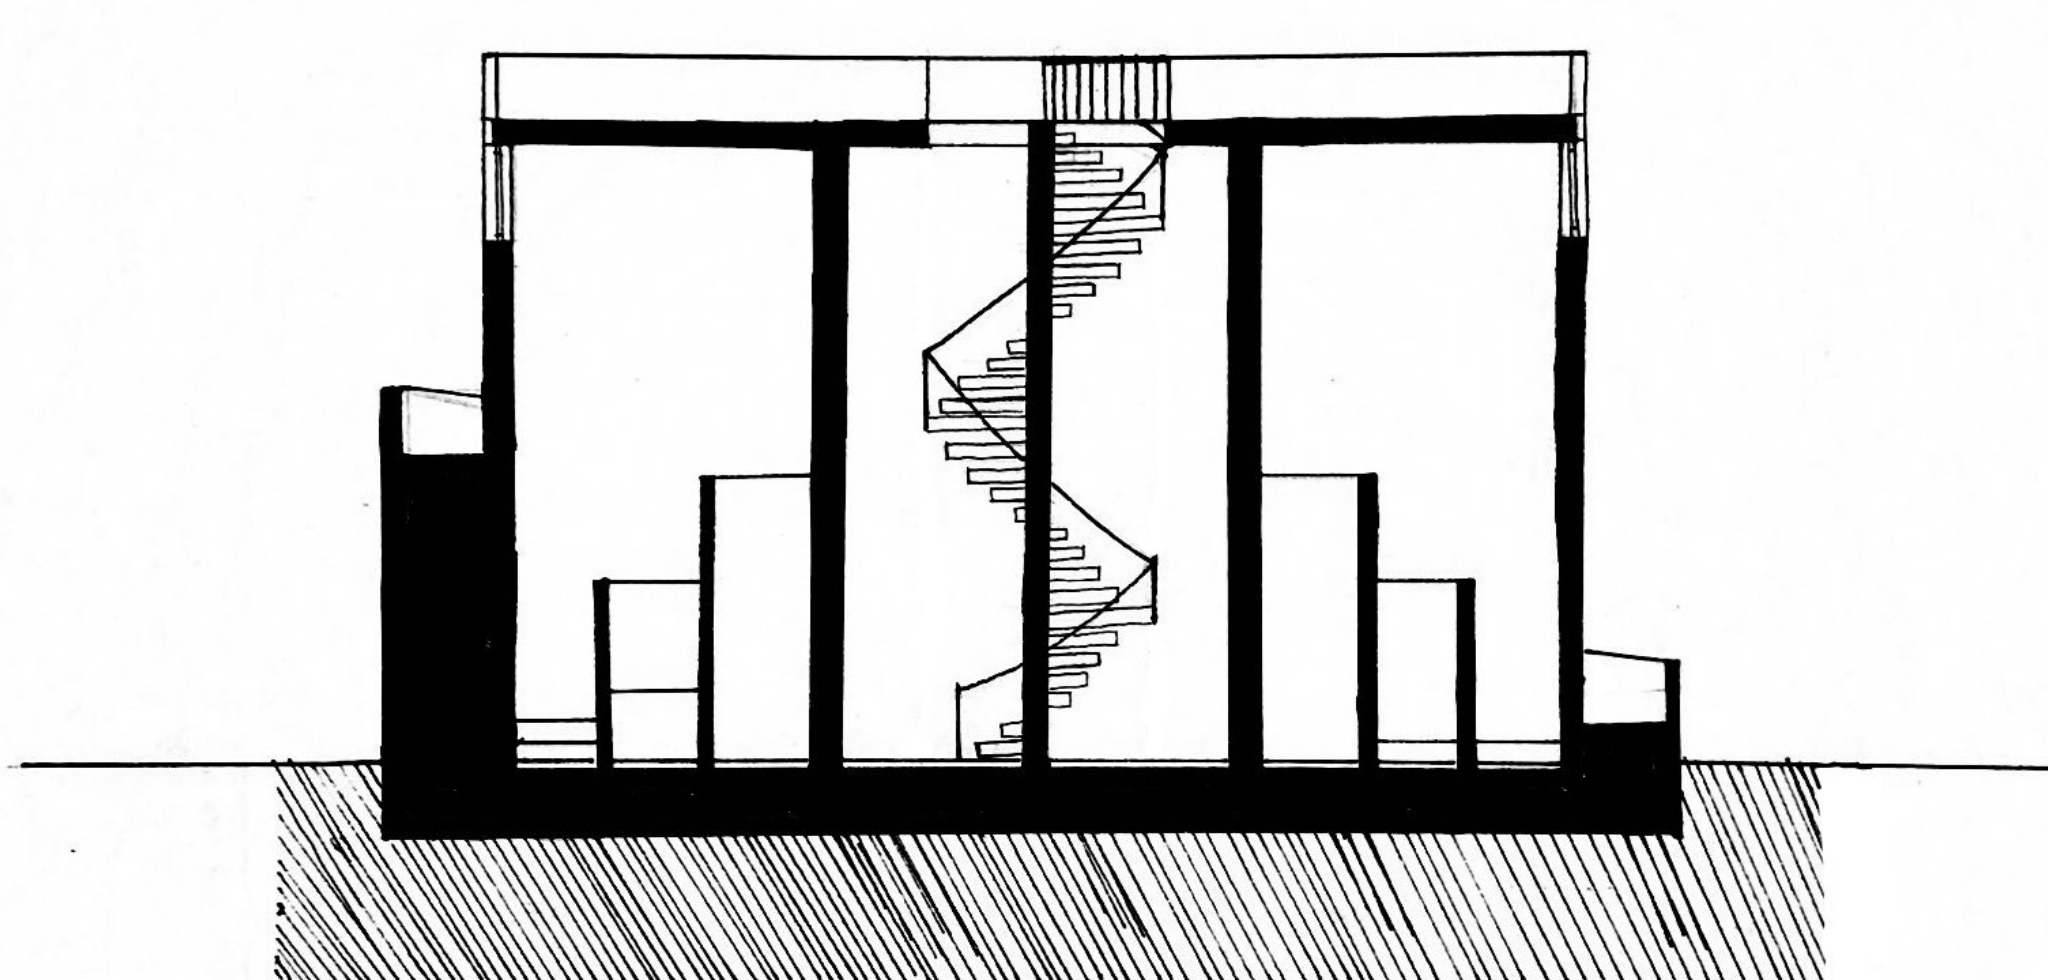


PODÉLNÝ ŘEZ
1:100 0 1 2 3 4 5 10 m




SEVERNÍ POHLED
1:100 0 1 2 3 4 5 10 m

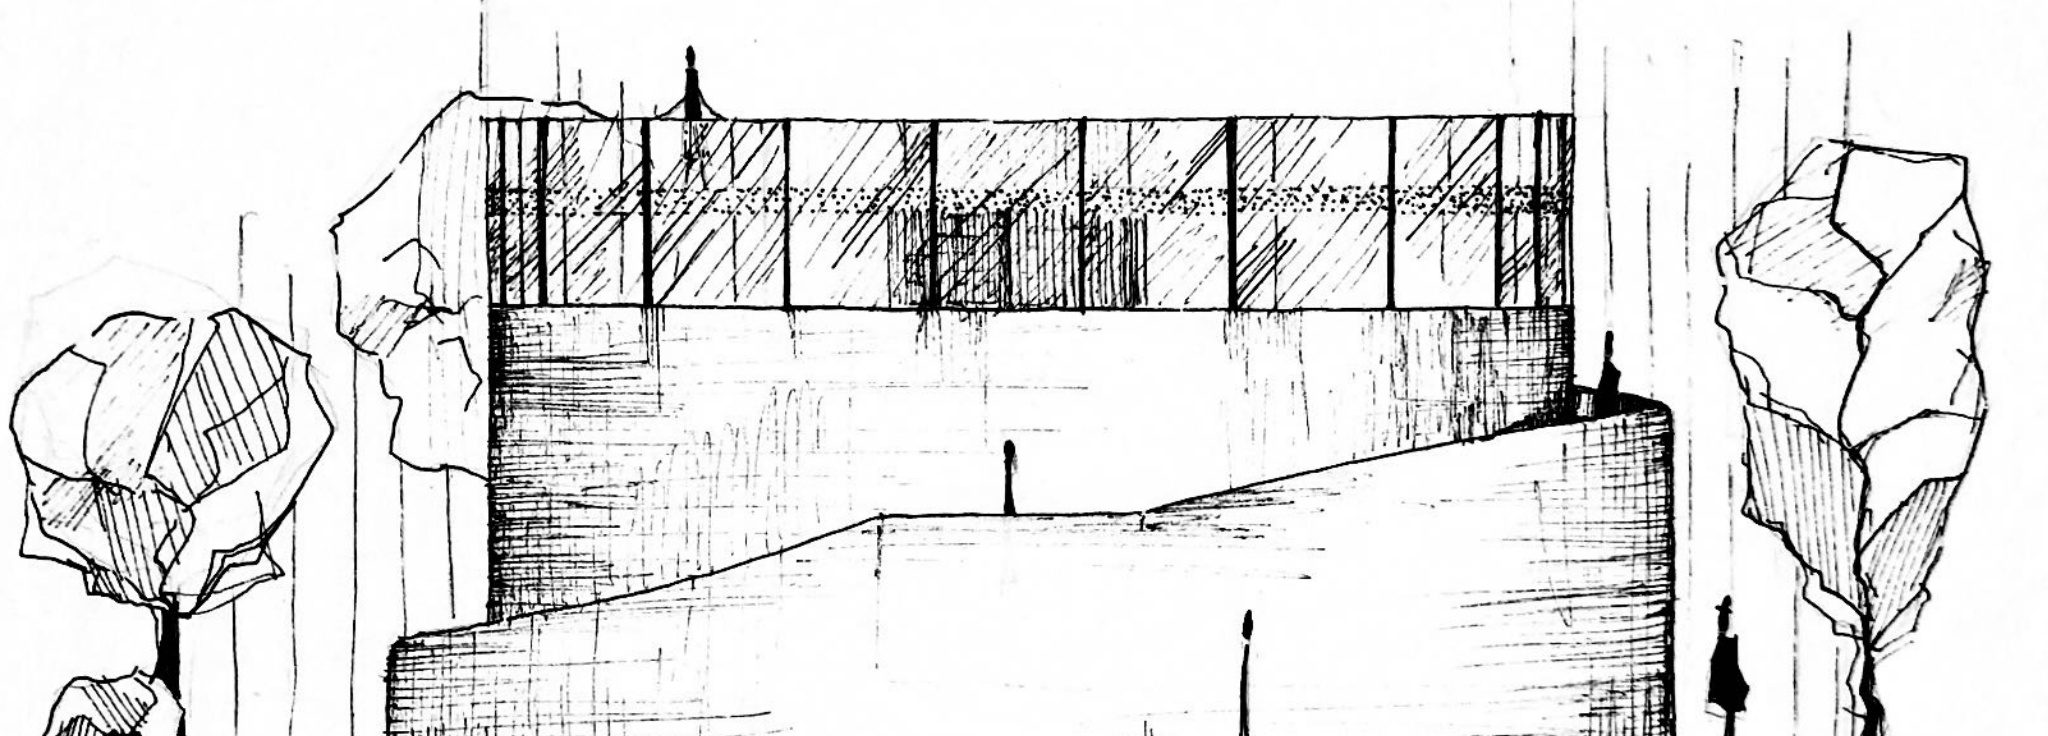


JIŽNÍ POHLED
1:100 0 1 2 3 4 5 10 m

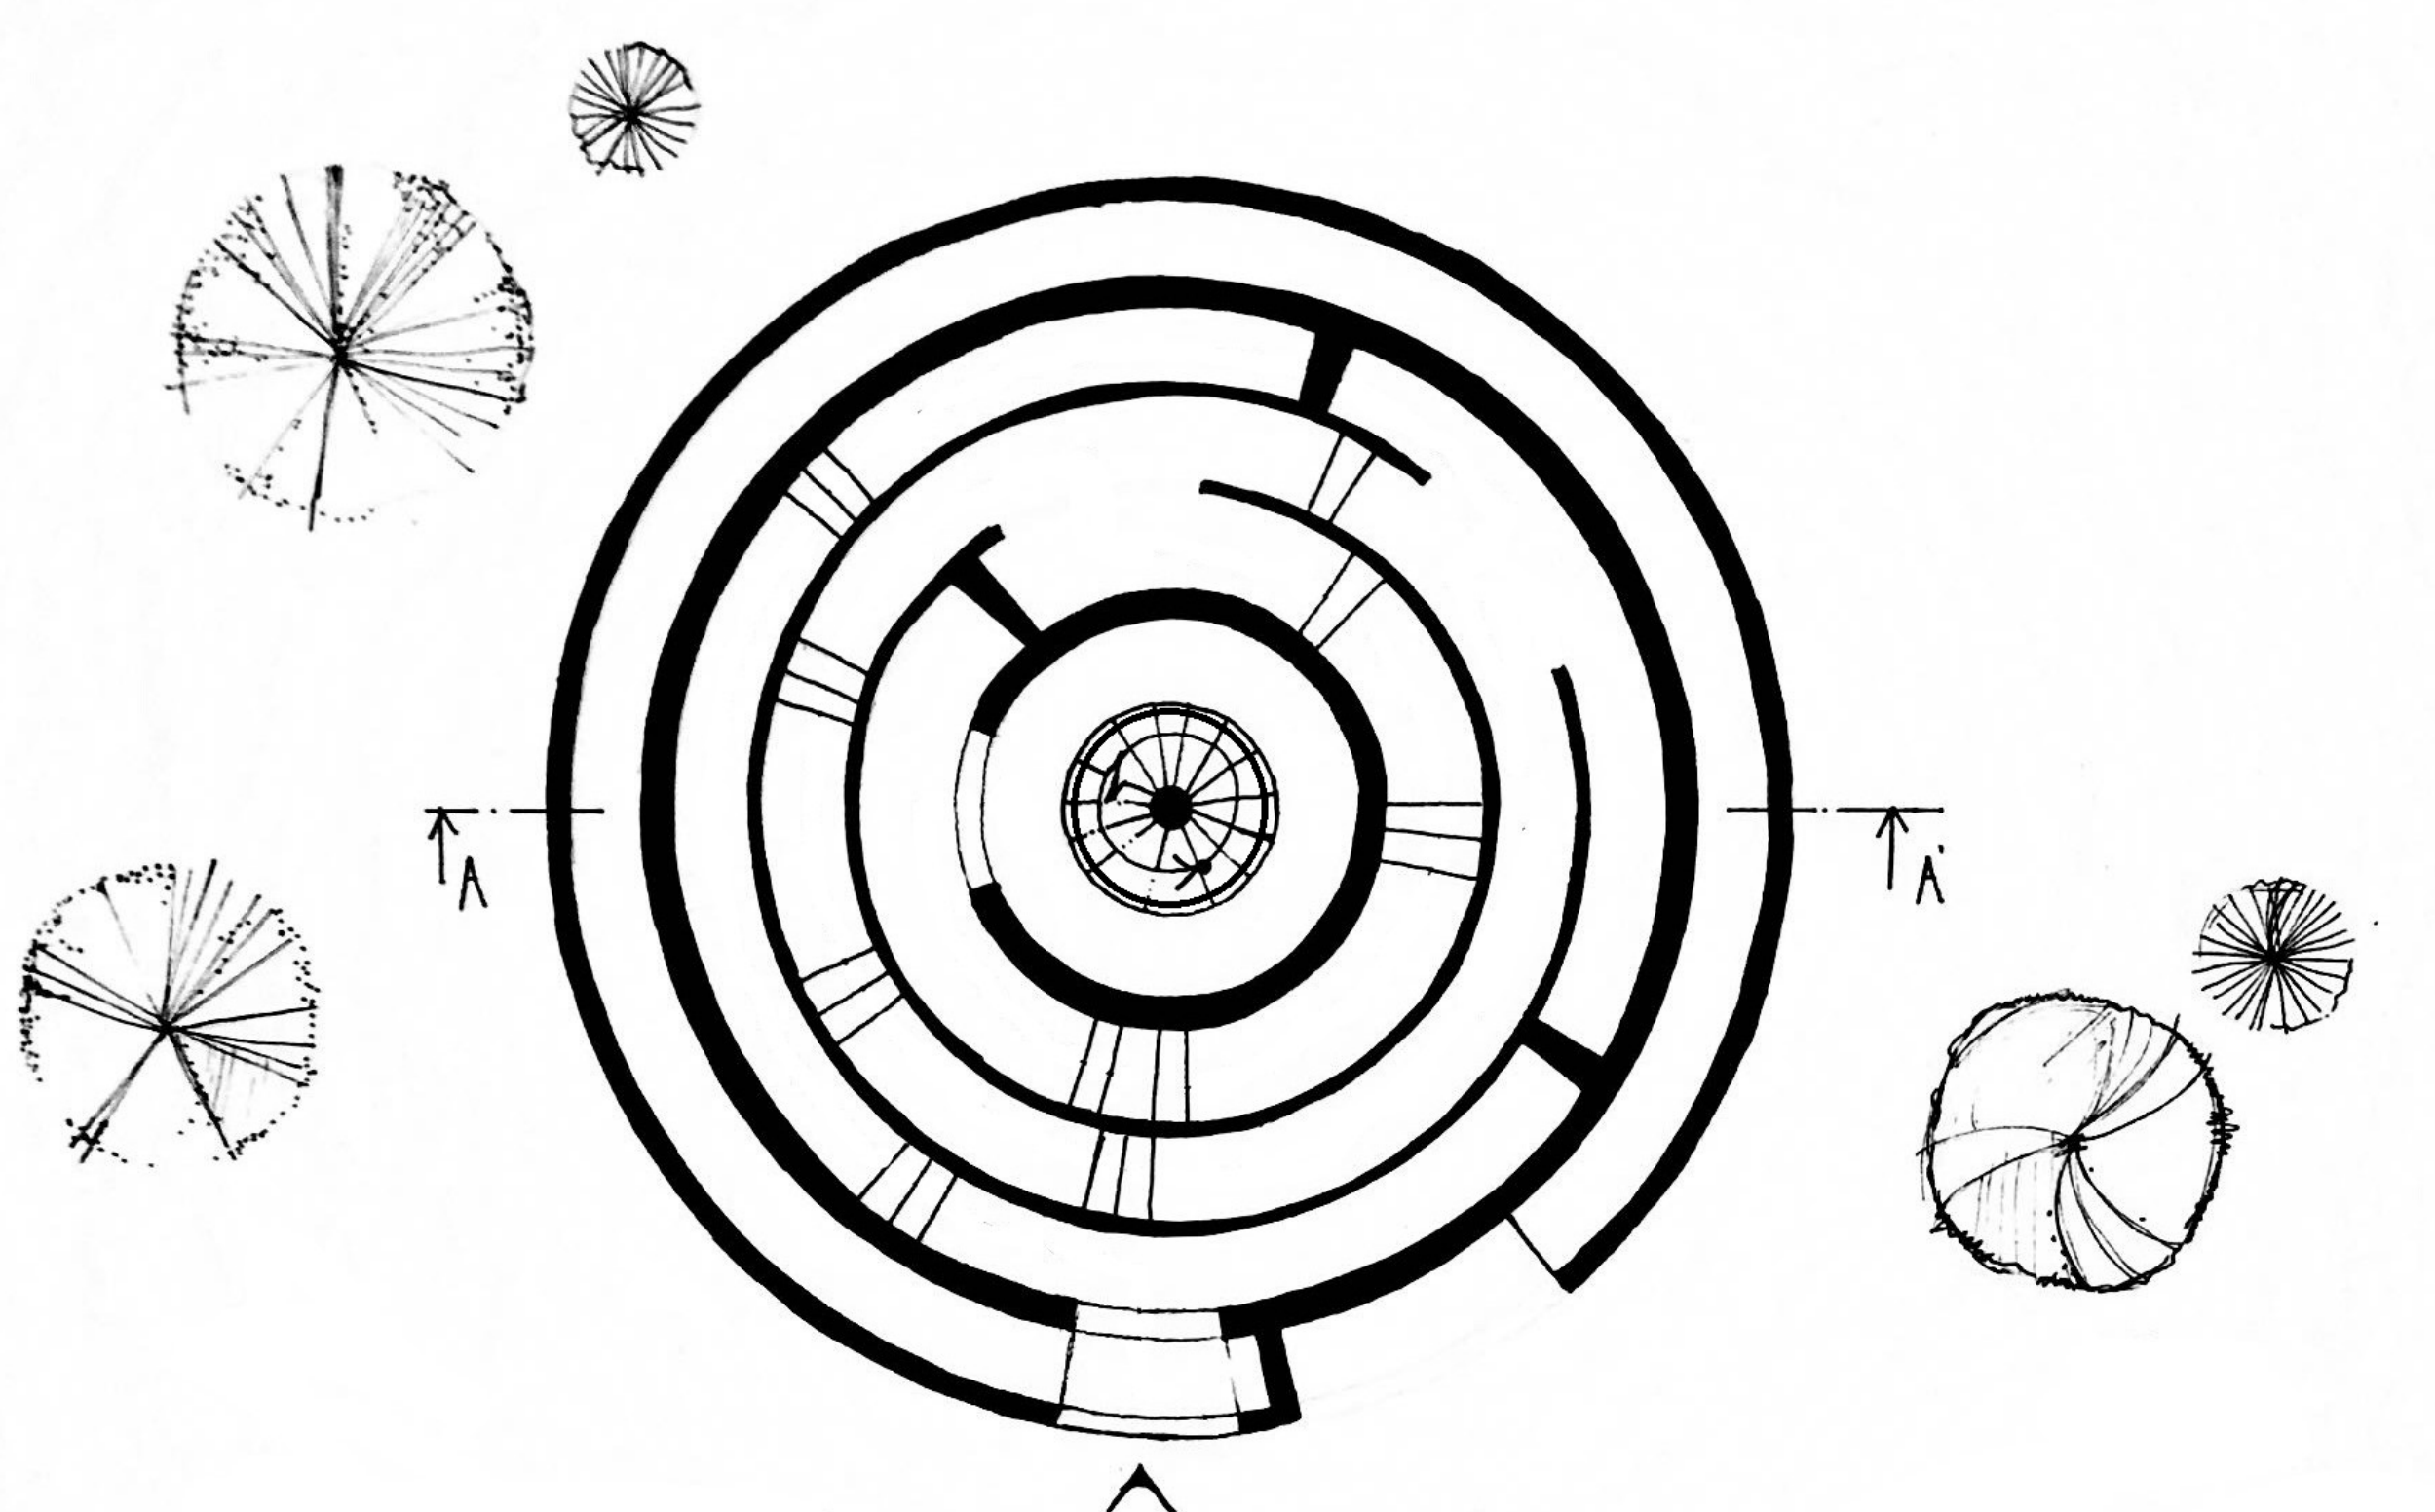

PŮDORYS PŘÍZEMÍ
1:100 0 1 2 3 4 5 10 m

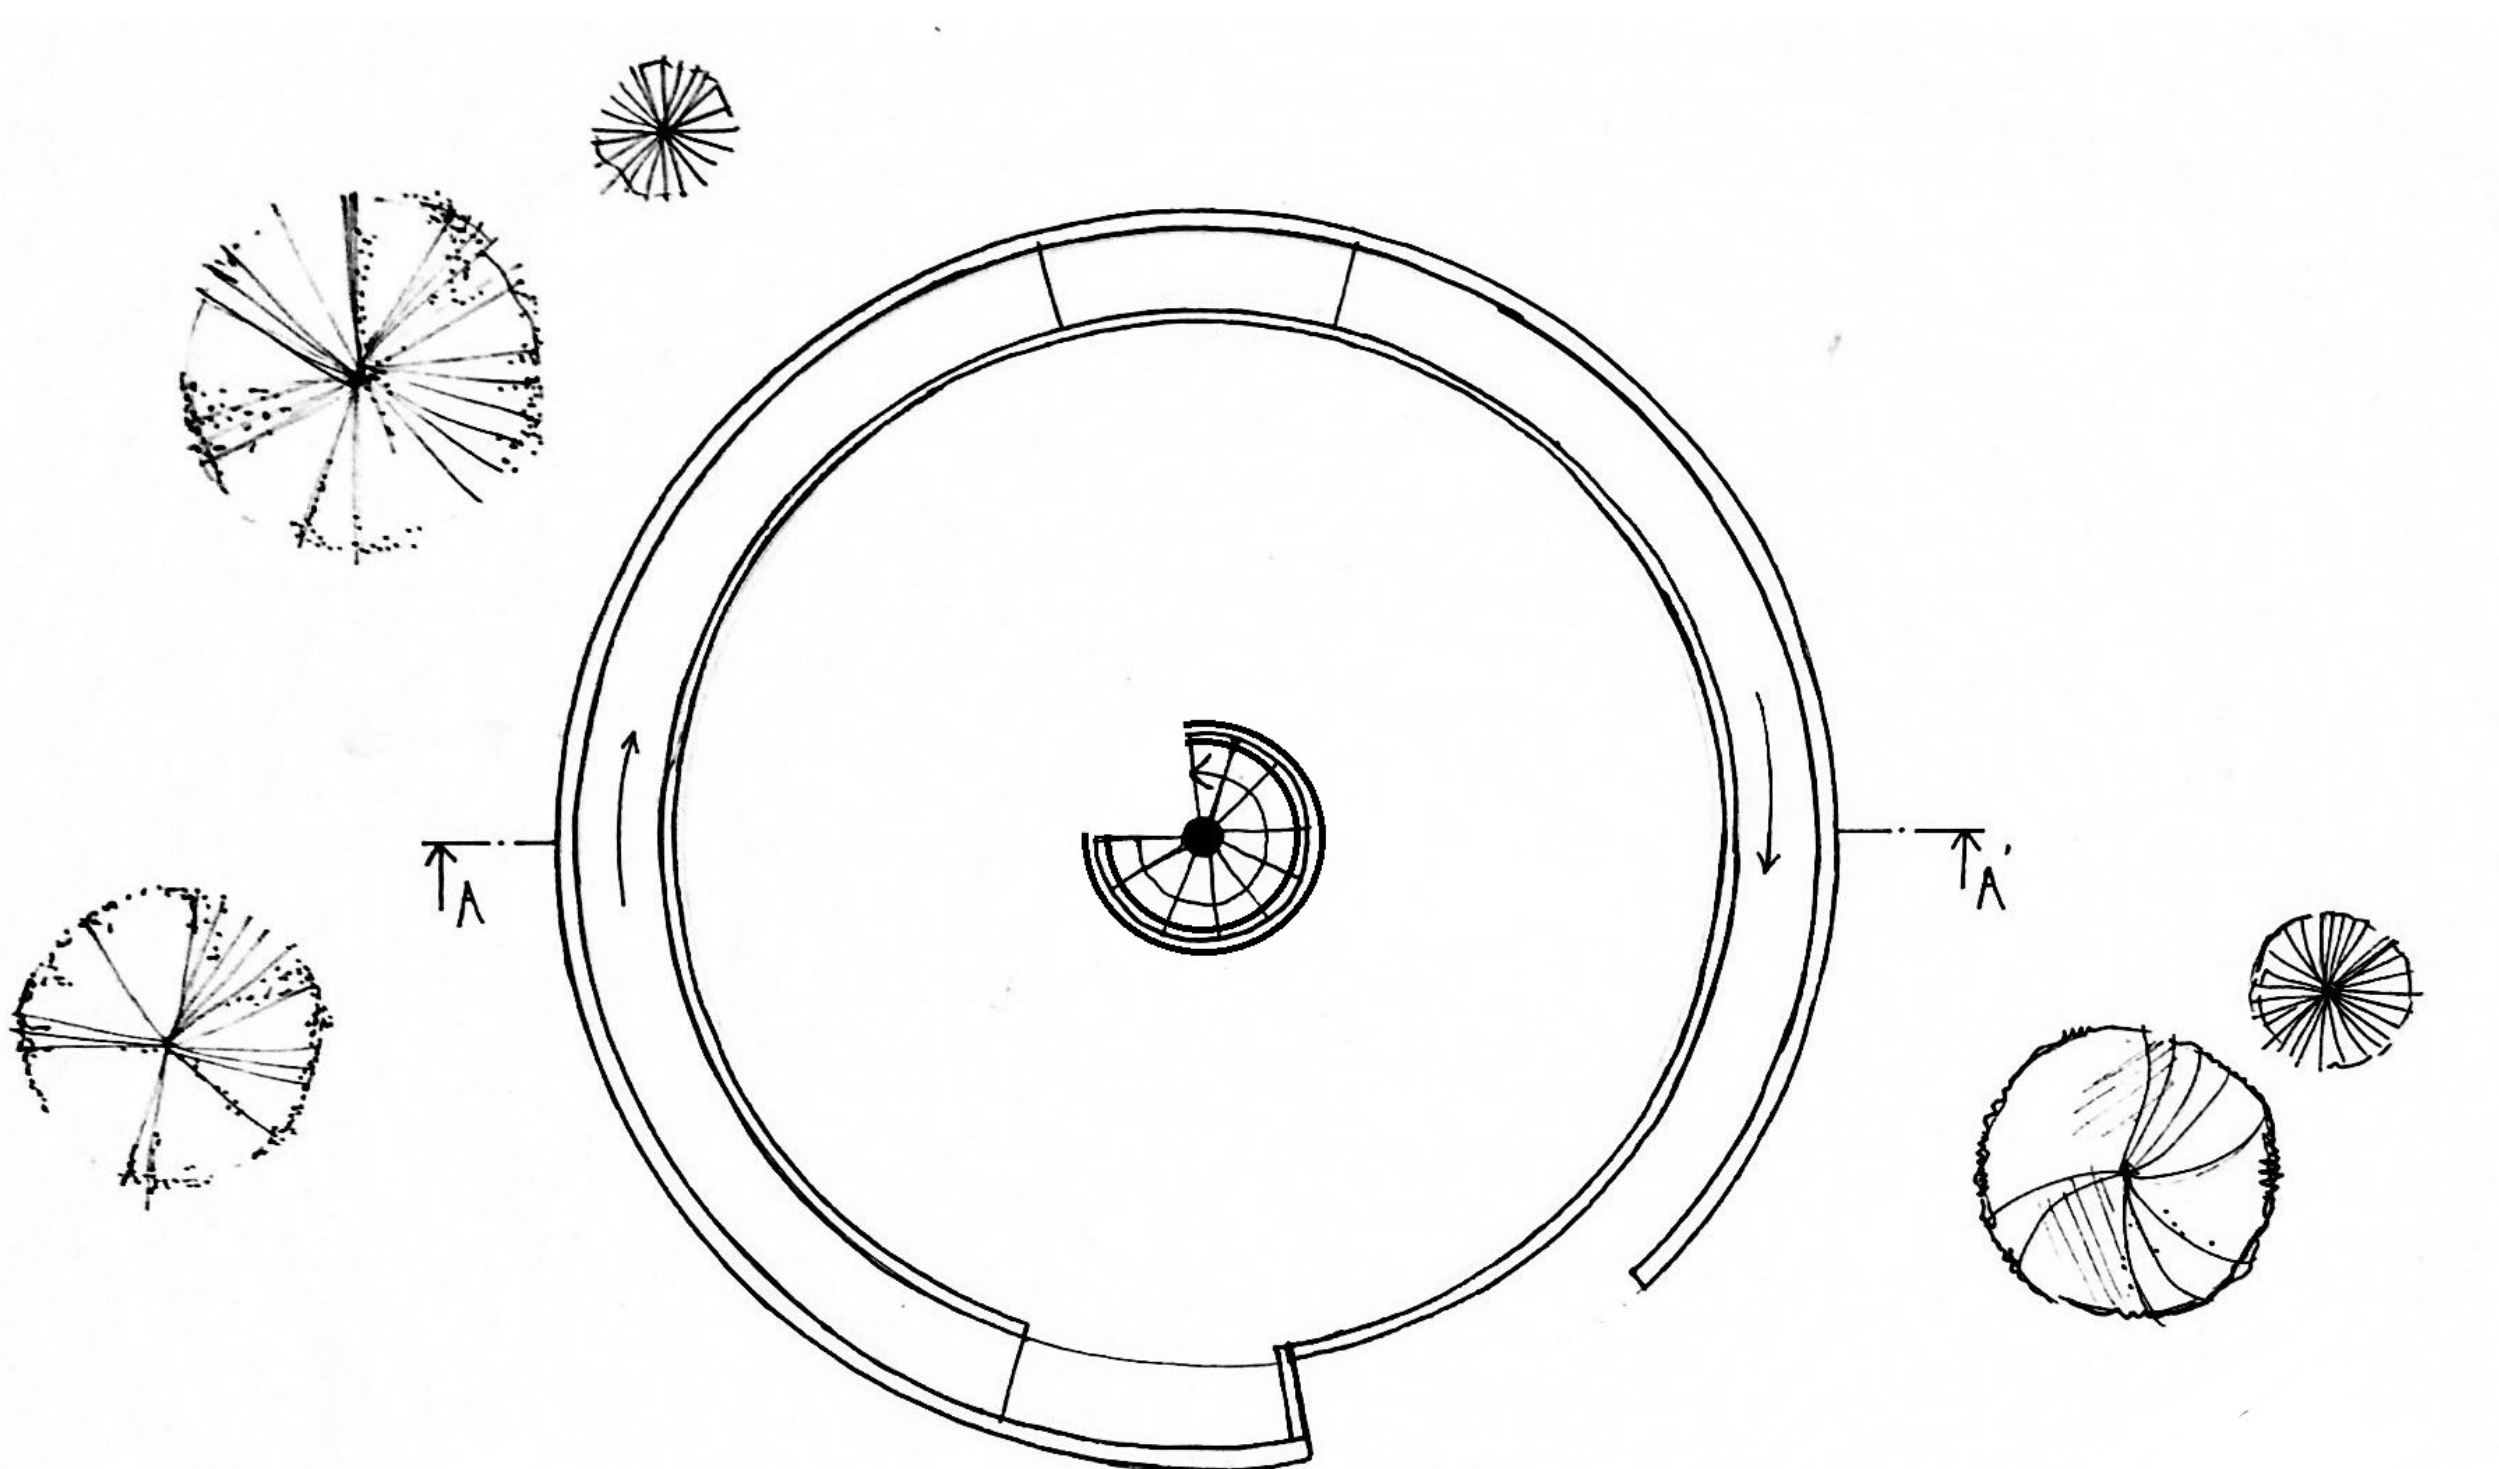

PŮDORYS STŘECHY
1:100 0 1 2 3 4 5 10 m

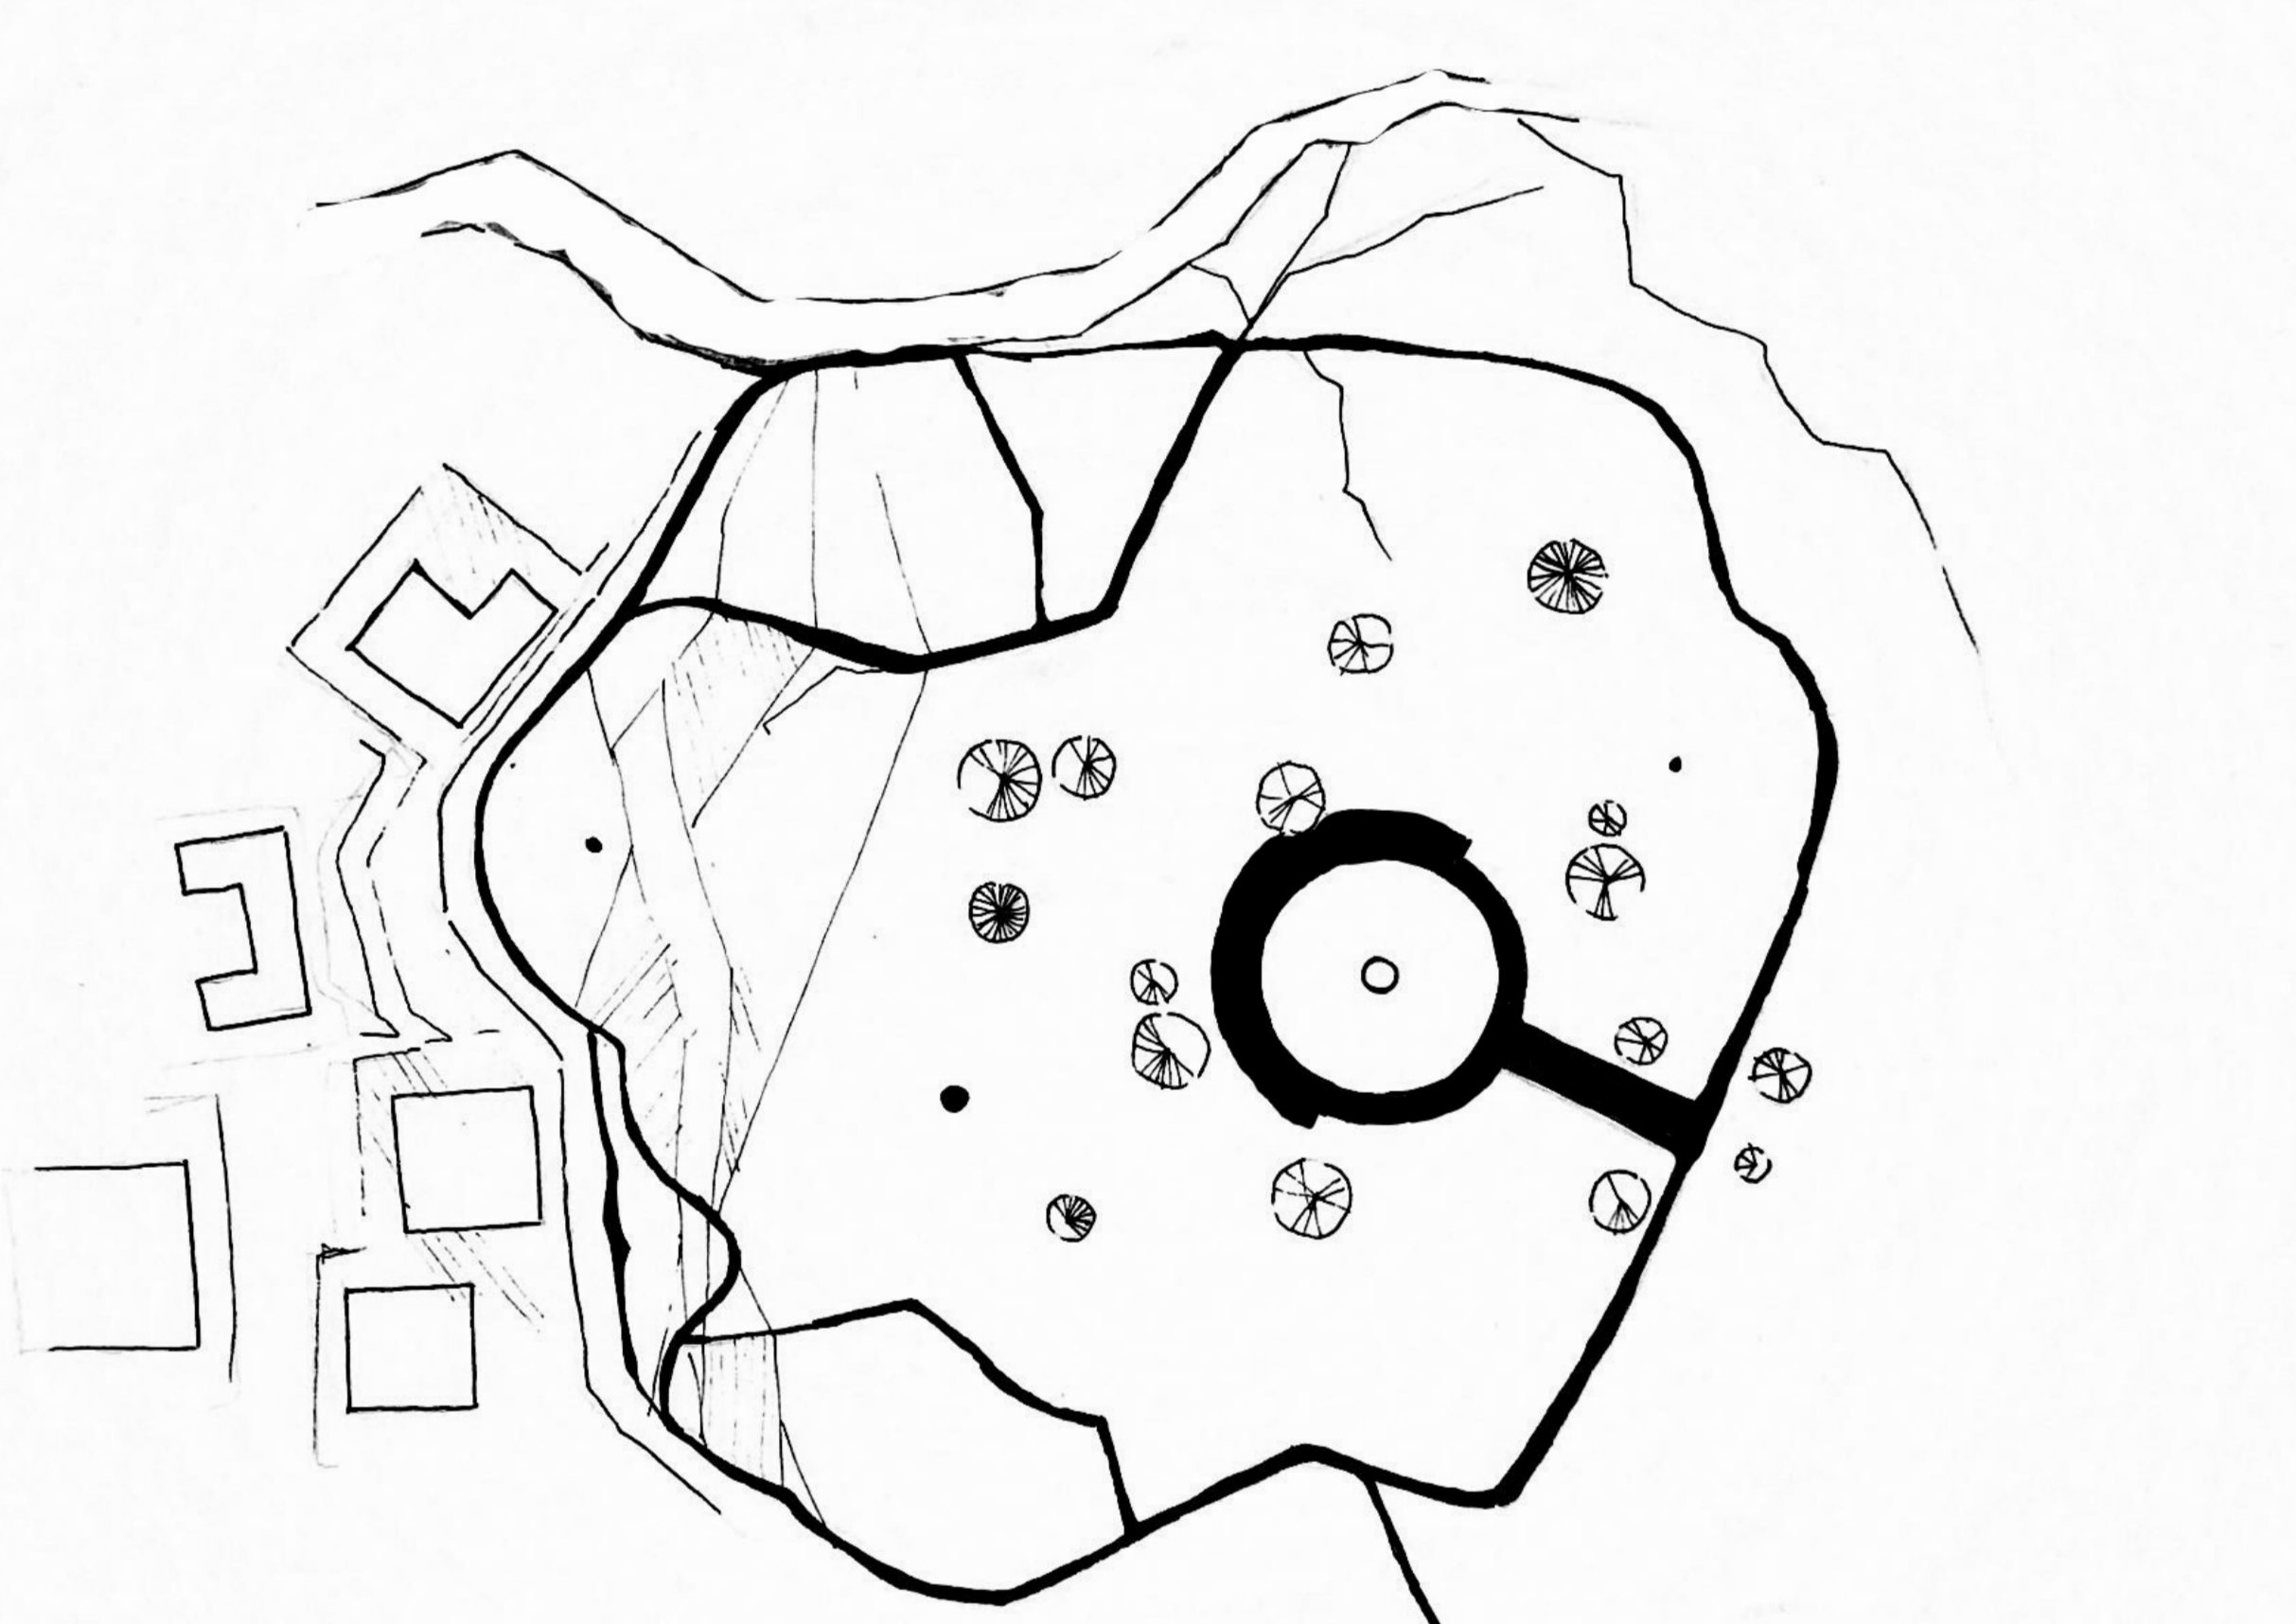

SITUACE
1:500 0 5 10 15 20 25 30 m