


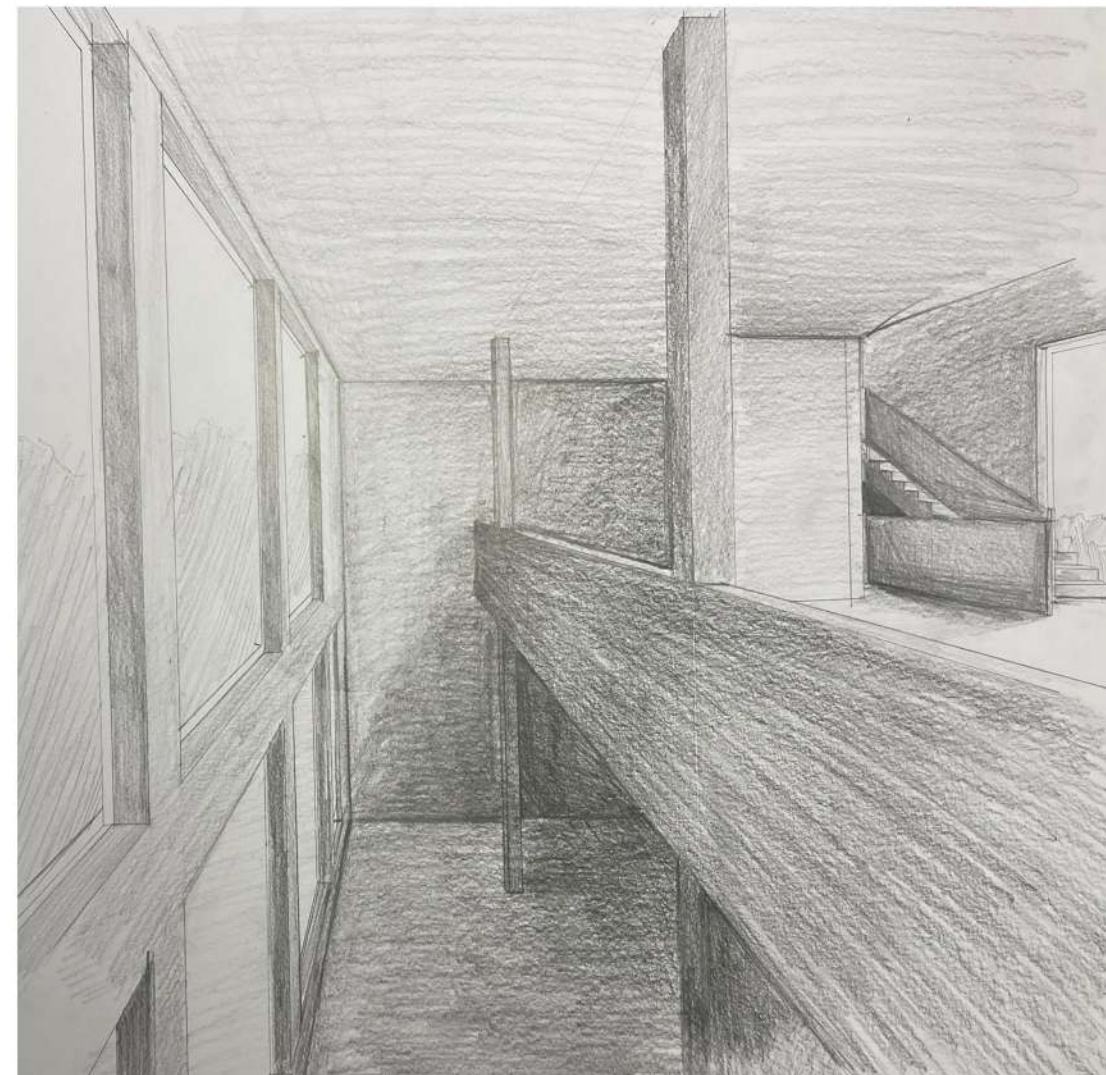

P O R T F O L I O Z A N

Pavilon relaxace a meditace Baba


MATÚŠ HUDEC

Skupina 104 | 2020/2021 | ZAN Schleger & Kirovová | FA ČVUT

Hustý, prevážne ihličnatý les, ktorý sa popína od juhozápadu až po sever, kde sa za ním nachádzajú rozsiahle polia s lesnými cestami

Výhľad na les (Jz - S)

Prívalové vetry najmä zo strany juhozápadnej a juho východnej, pričom vetry, ktoré vanú zo západu sú blokované hustým ihličnatým lesom.

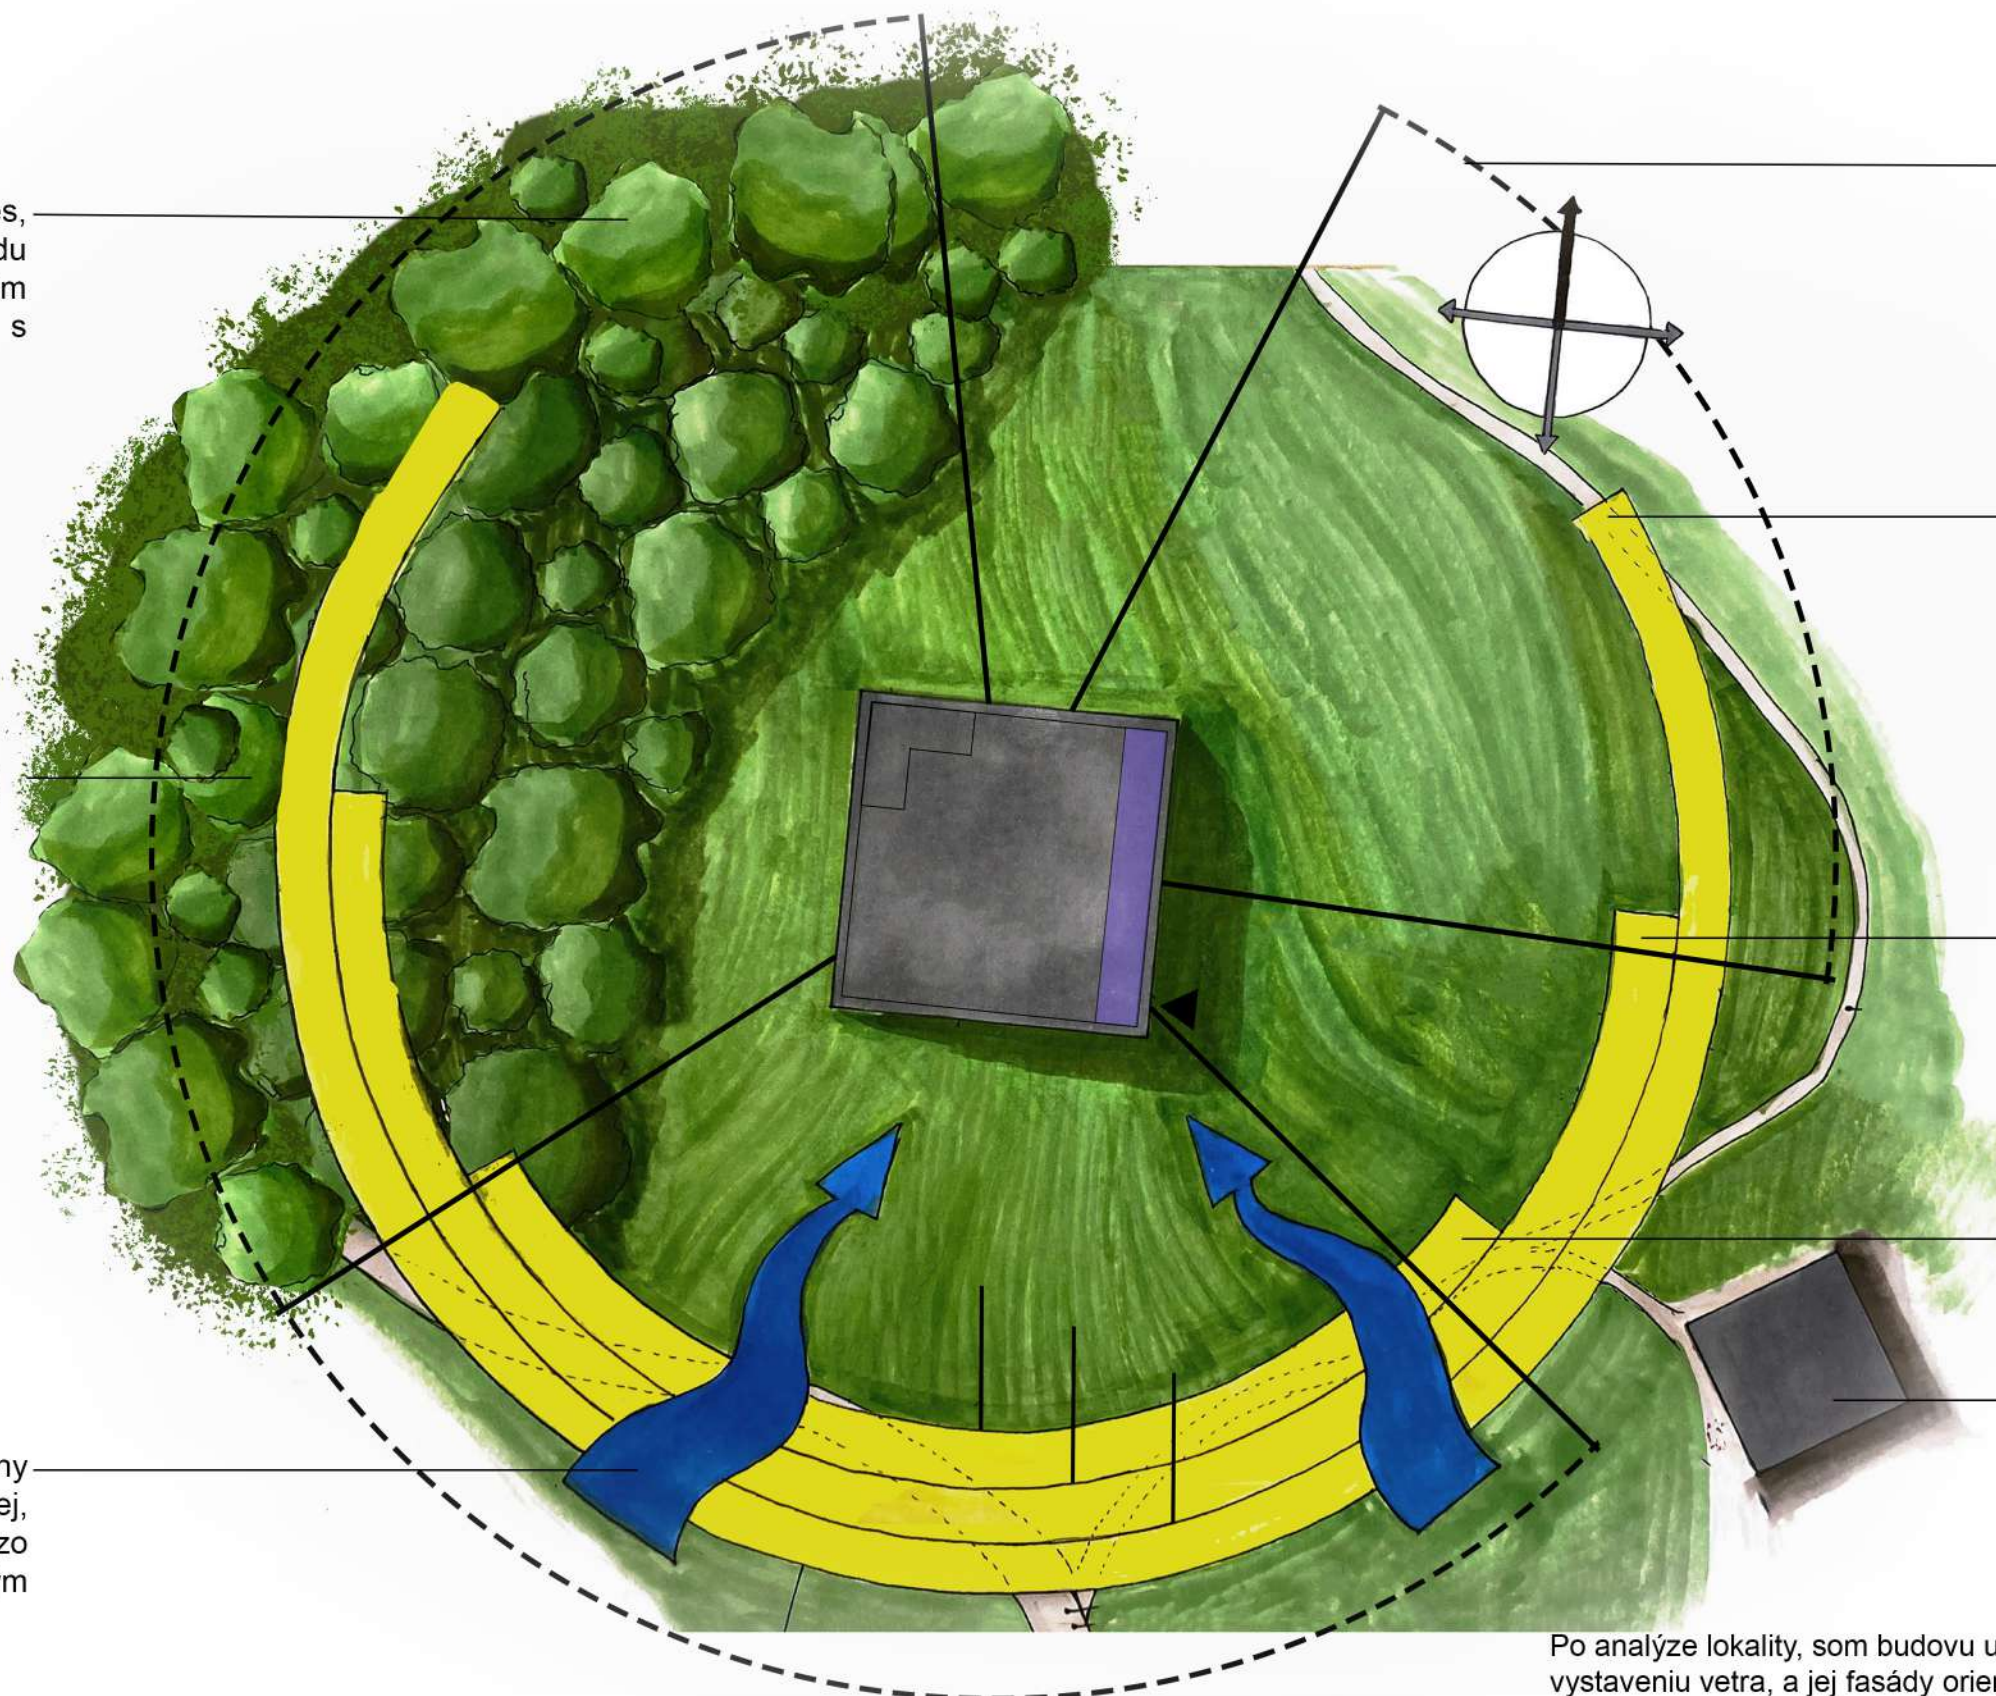

Výhľad na vzdialenú rezidenčnú zónu (S - V)

Chod slnka počas letného slnovratu (cca 21.06.)

Chod slnka počas rovnodennosti (20.03., 23.09.)

Chod slnka počas zimného slnovratu (22.12)

Zrúcanina Baba z 19.st

Po analýze lokality, som budovu umiestnil bližšie k lesu, aby som sa vyhol nadmernému vystaveniu vetra, a jej fasády orientoval na svetové strany, pre dosiahnutie maximálnych výhrevných schopností pomocou slnka. Orientácia fasád ku svetovým stranám bola taktiež výhodou, aby som sa vyhol priamemu výhľadu na zrúcaninu, ktorá sa nachádza na JV. Pri umiestnení budovy, som sa snažil aby nebola príliš ďaleko od príjazdových ciest, avšak ani nie moc blízko aby pohyb po už spomenutých cestách rušila klud v budove.

PAVILÓN RELAXÁCIE A MEDITÁCIE BABA

ANALÝZA + SITUÁCIA




PAVILÓN RELAXÁCIE A MEDITÁCIE BABA

REFERENCIE



PAVILÓN RELAXÁCIE A MEDITÁCIE BABA

PERSPEKTÍVA EXTERIÉRU

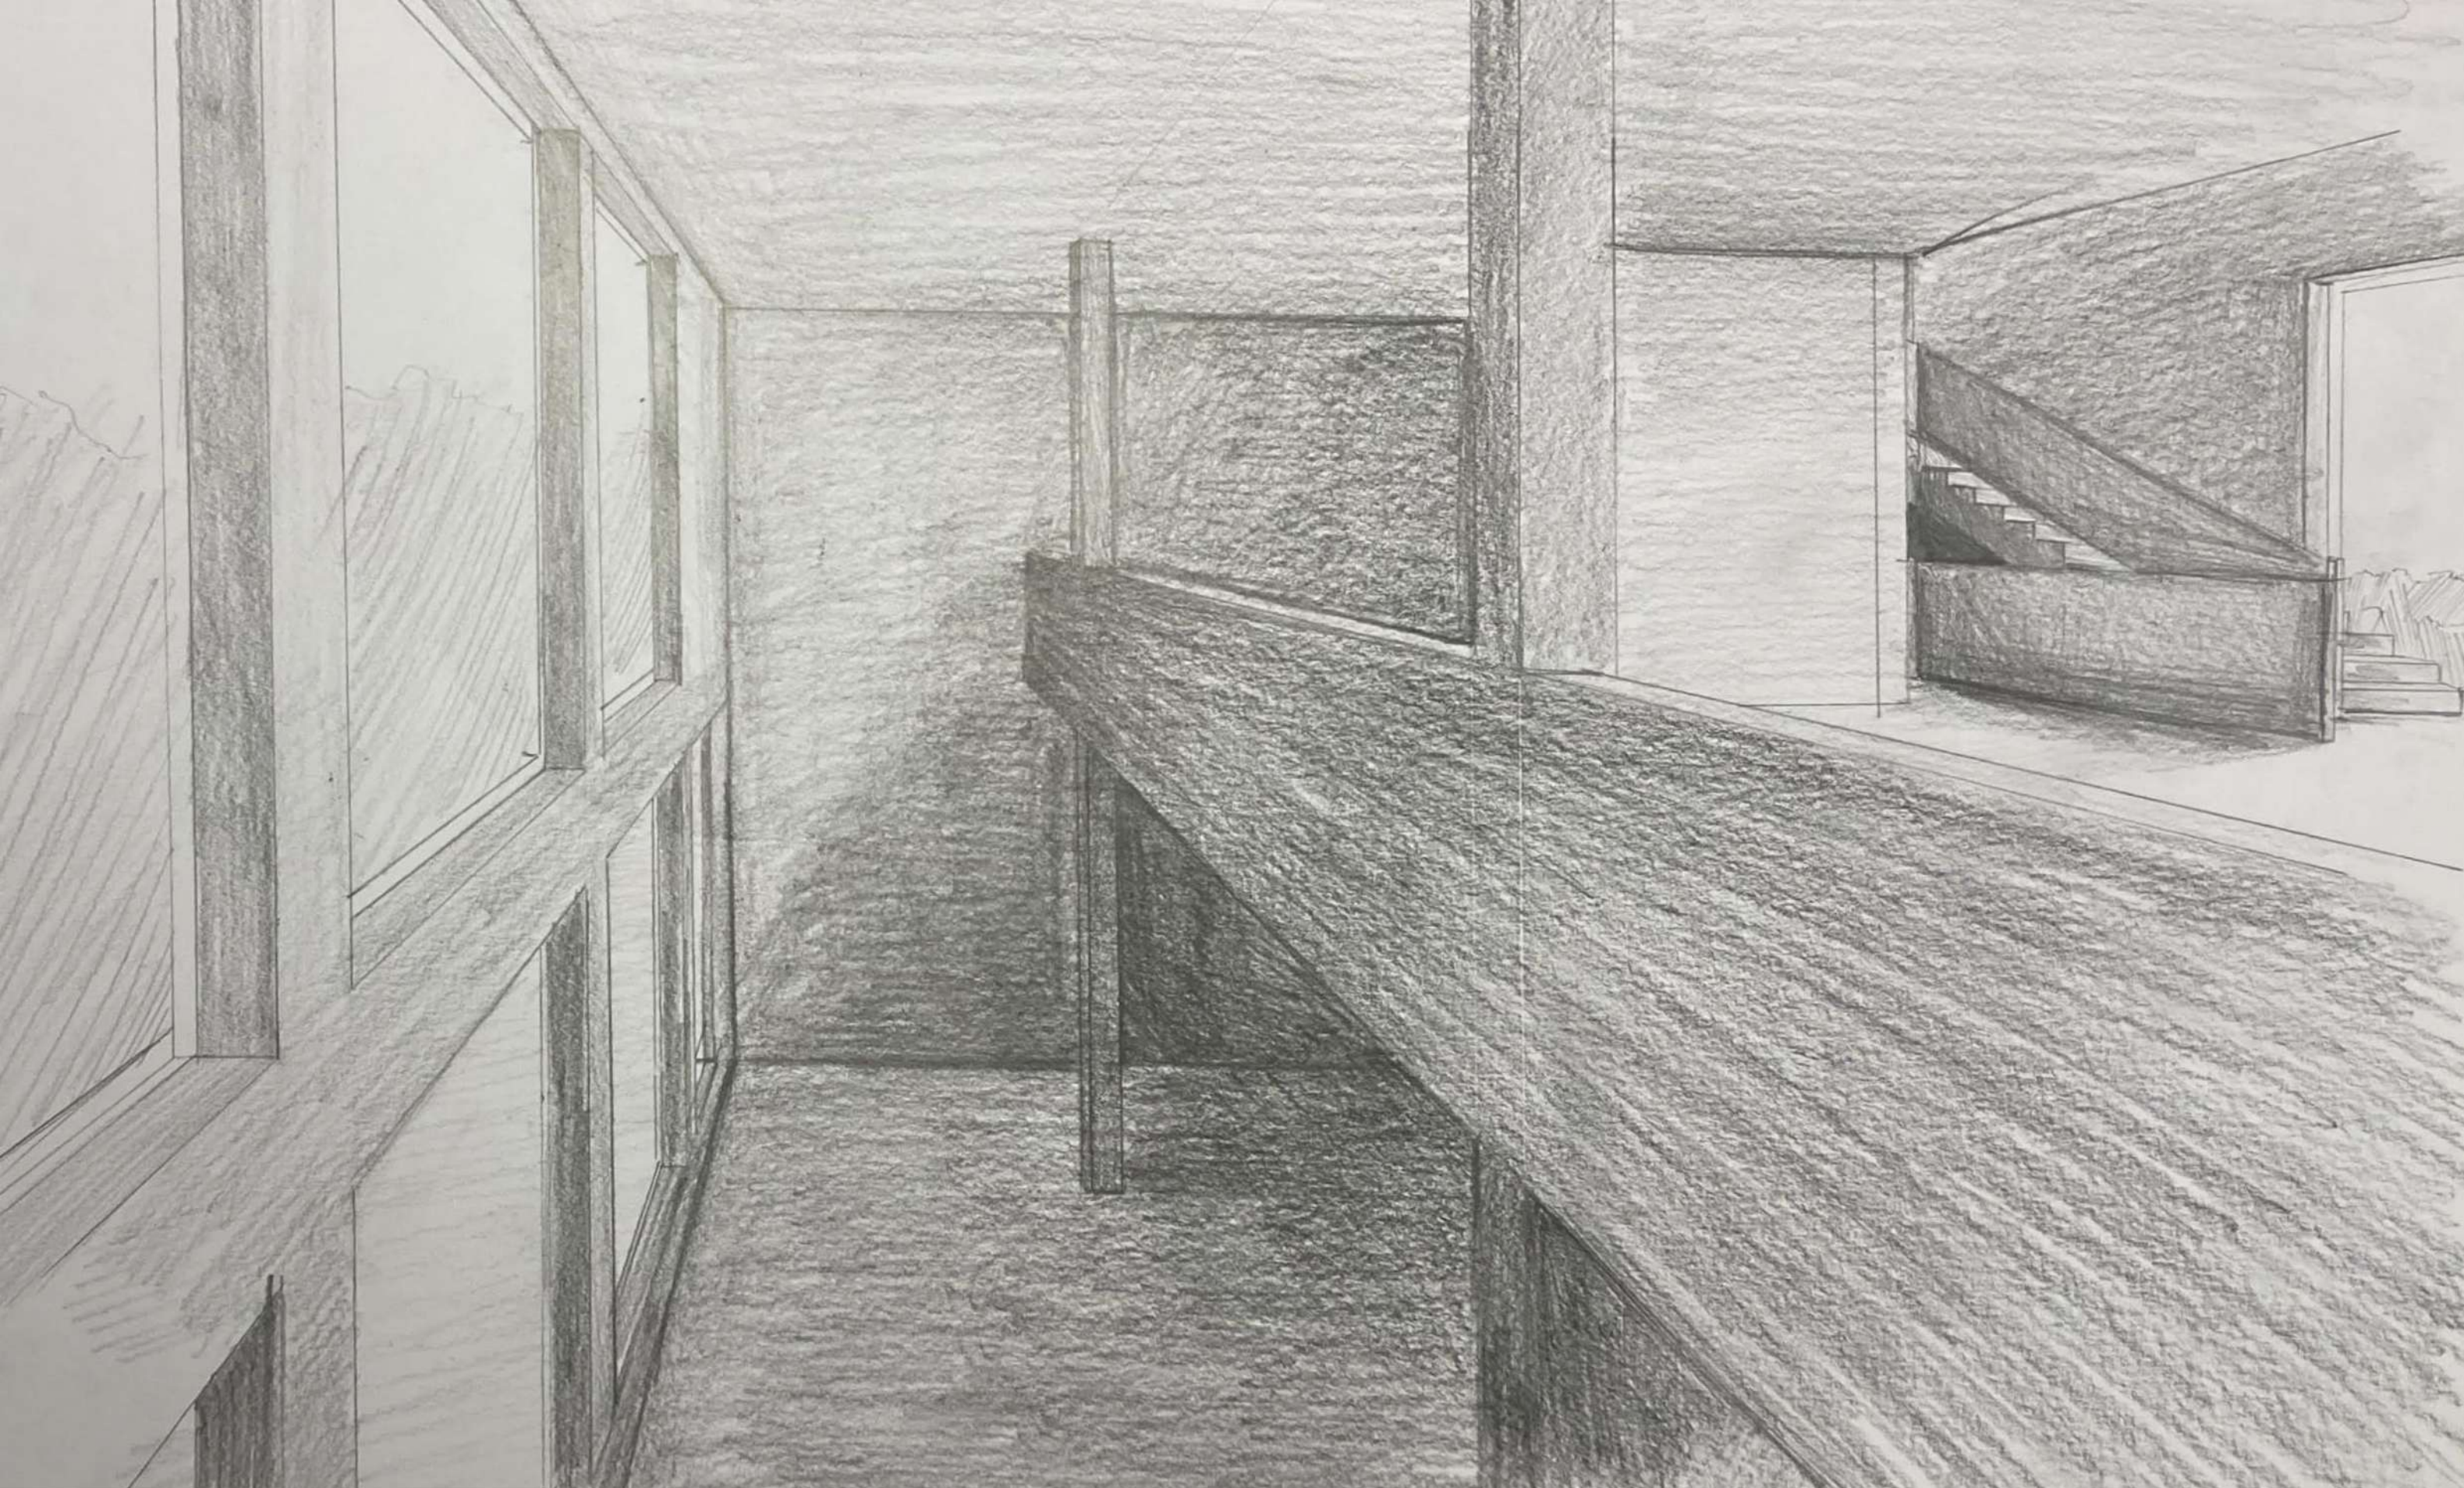


PAVILÓN RELAXÁCIE A MEDITÁCIE BABA

PERSPEKTÍVA INTERIÉRU



PAVILÓN RELAXÁCIE A MEDITÁCIE BABA
PRIEČNY REZ

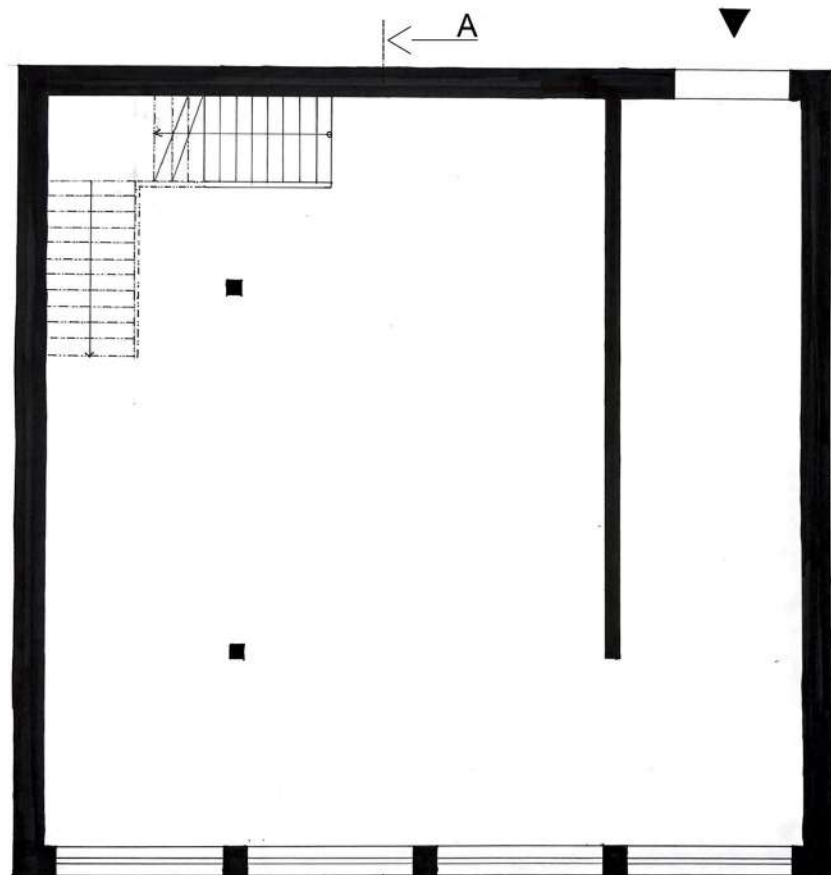

1NP

Na vytvorenie konceptu, som si na začiatku potreboval ujasniť pár vecí, a to: čo je to meditácia a čo je to pavilón.



Meditácia je stav telesného a psychického pokoja alebo inak povedané, činnosť, ktorej zmyslom je uviesť psychiku človeka do stavu hlbšieho vnímania a sústredenia sa. Na dosiahnutie tohto stavu, sa meditácia rozdeľuje na 4 hlavné fázy, Pri prvej fáze je človek sám so sebou, vníma svoje vnútro a sústredí sa naň. Pri fáze druhej, sa začína sústrediť na svoje blízke okolie, čo ho obklopuje. Nasleduje tretia fáza, kedy sa začne oddaľovať od blízkeho okolia na okolie v diaľke. Pri štvrtej a poslednej fáze, sa snaží sústrediť na všetko rovnomerne a s nadhľadom.

Pavilón, je nevelká budova, ktorá slúži najmä na oddych a je súčasťou napríklad parkov alebo väčších plôch. Je prevažne využívaná na konkrétny účel.


Pri vytváraní konceptu, som sa snažil spojiť tieto dva významy.

Meditačný pavilón, je budova, ktorá bude slúžiť na oddych, relax a samozrejme meditáciu. Interiér bude prevažne otvorený s možnosťou uzavretia a bude dávať pocit voľnosti, prepojenia s prírodou a kozmom, za pomoci veľkých otvorov vo fasáde. Bude slúžiť ako miesto pre relax ako jednotlivcom, tak aj početnejšej skupine. Návštevníci budú môcť využívať 4 poschodia, kde každé poschodie bude dedukované jednej z fáz meditácie. Čo sa osvetlenia týka, bude príjemné, nie moc kontrastné a prevažne bude z denného svetla. Chcem aby túto budovu, ľudia radi navštevovali po ich ceste z prechádzky, alebo aj po ťažkom dni v práci na uvoľnenie mysle a ducha od všedného života.

3NP

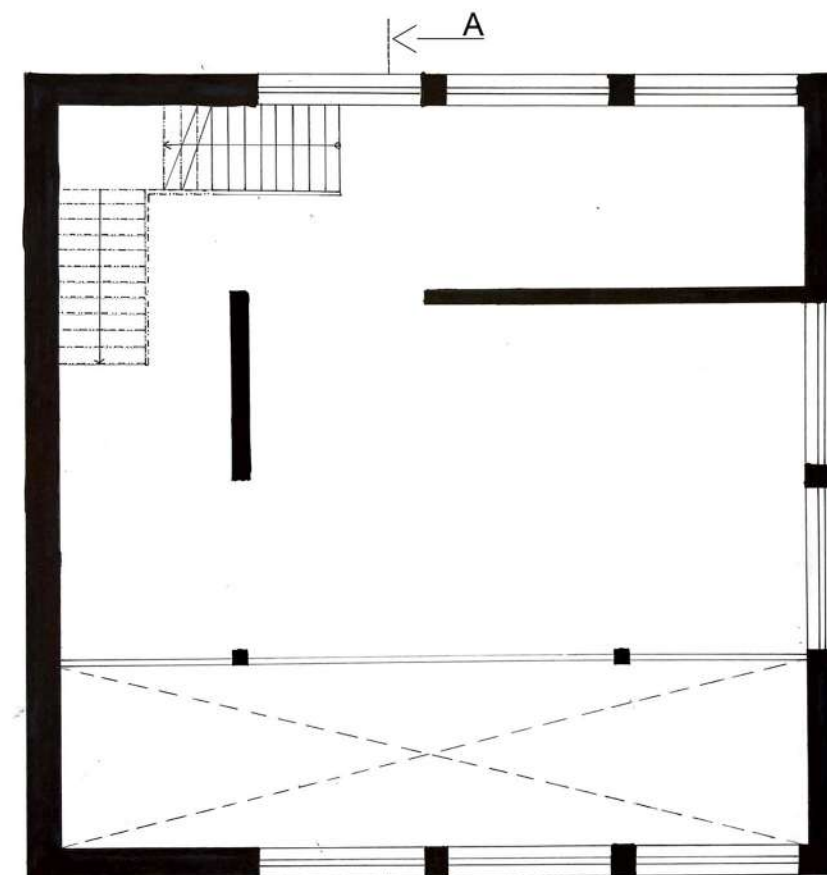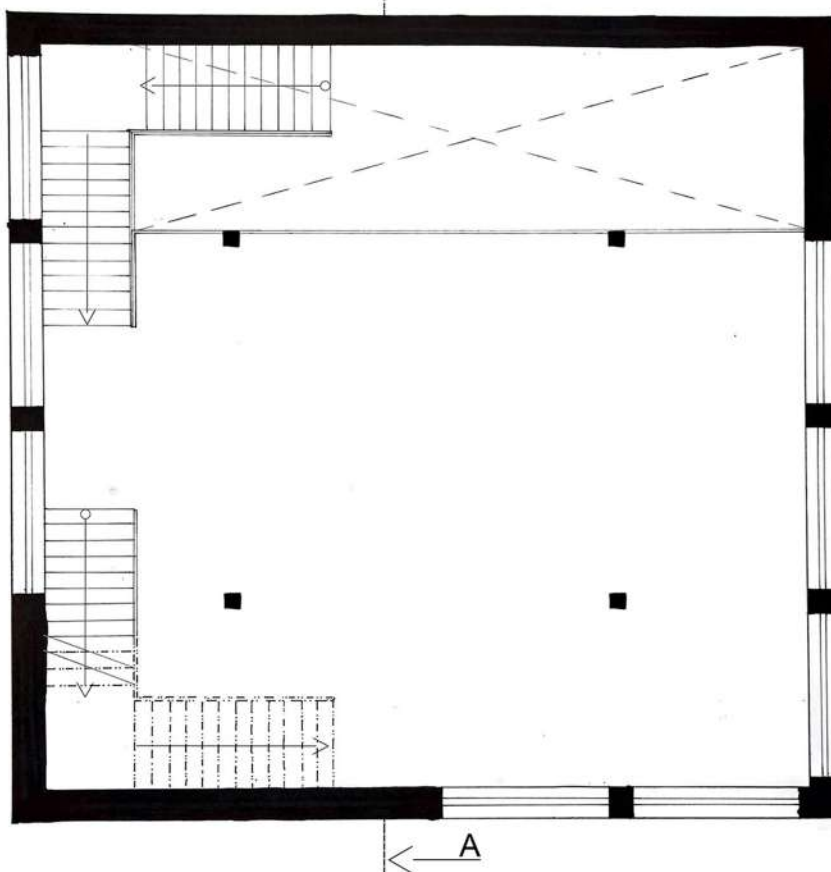

2NP

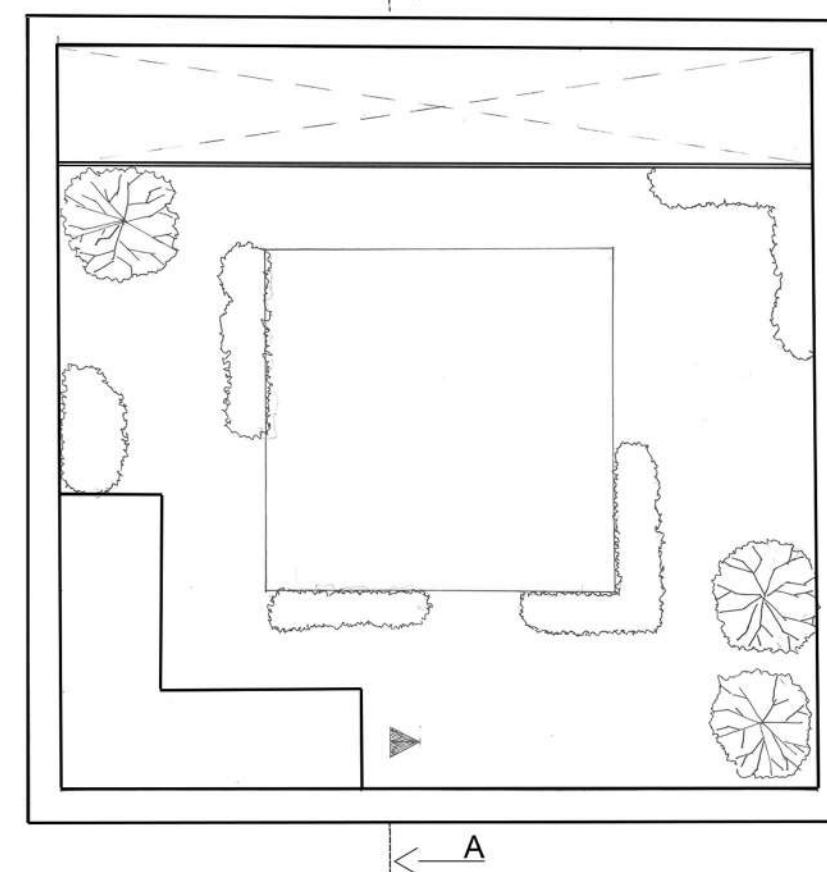

4NP

PAVILÓN RELAXÁCIE A MEDITÁCIE BABA

PÔDORYSY

VSTUP NA STRECHU


DREVENÁ PLATFORMA

KOMUNIKÁCIA

ÁTRIUM





ÁTRIUM

HLAVNÝ VSTUP




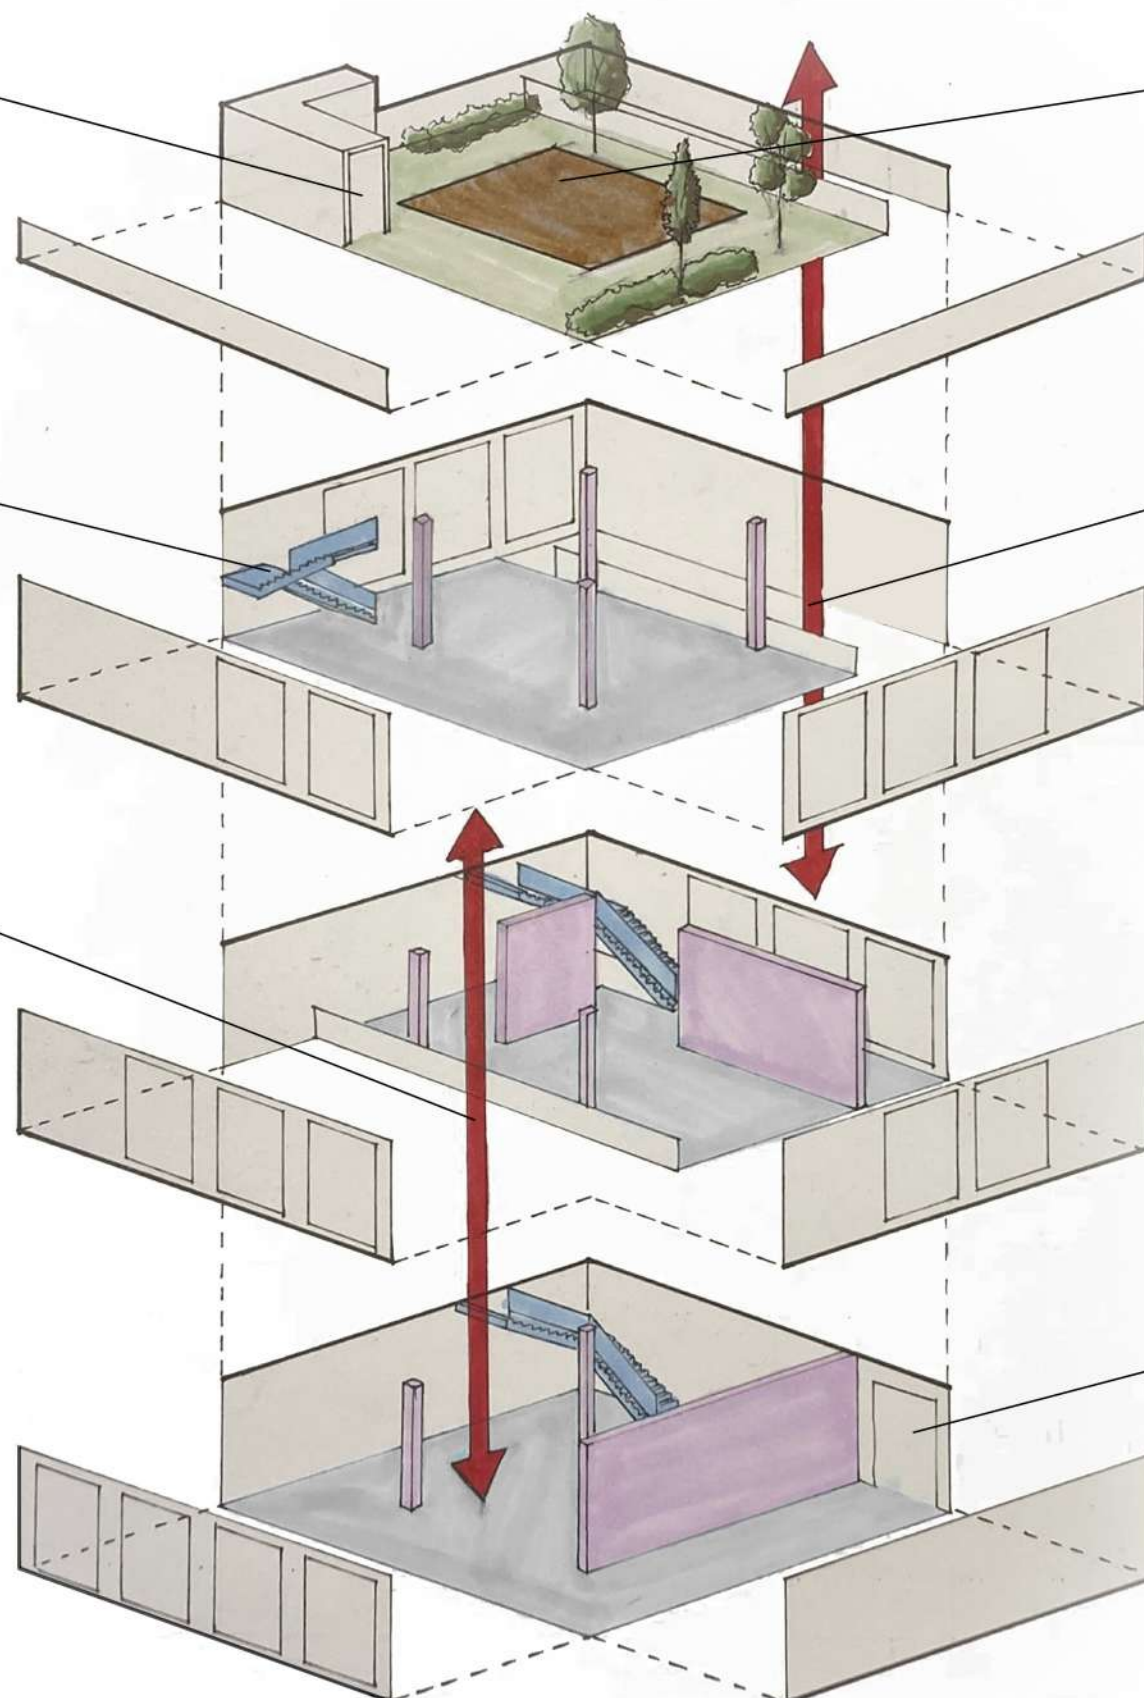


PAVILÓN RELAXÁCIE A MEDITÁCIE BABA



AXONOMETRIA

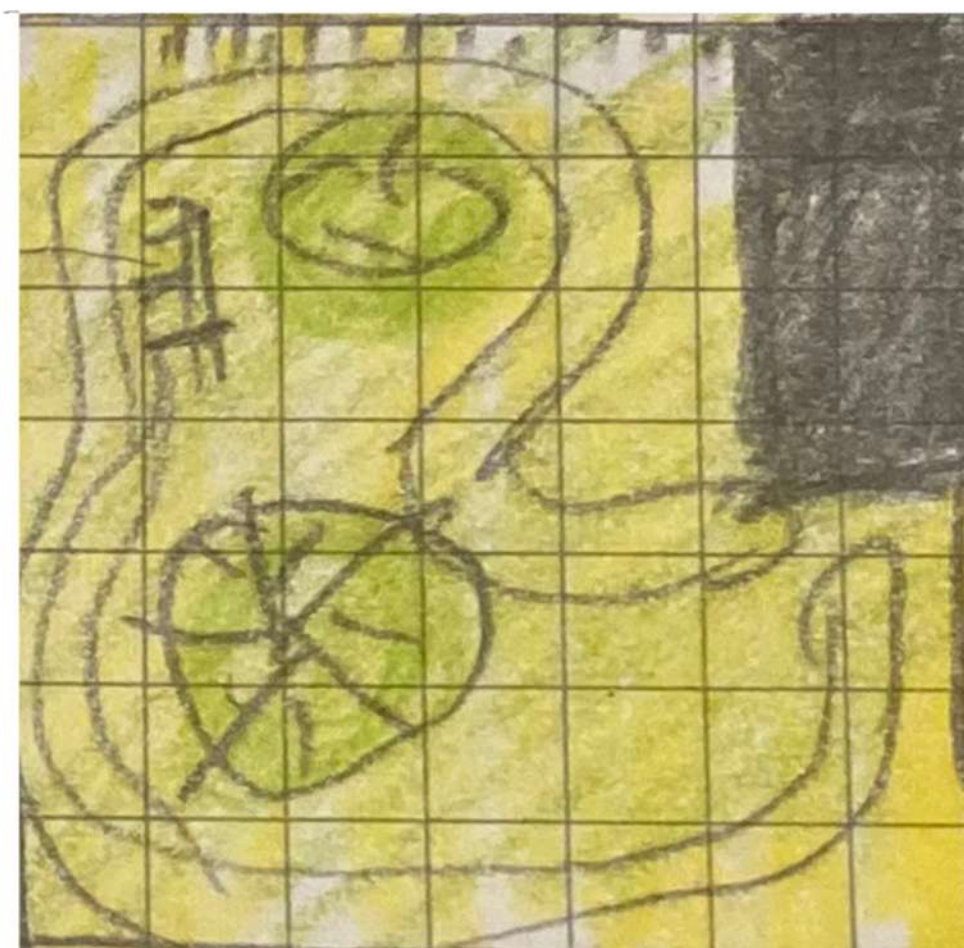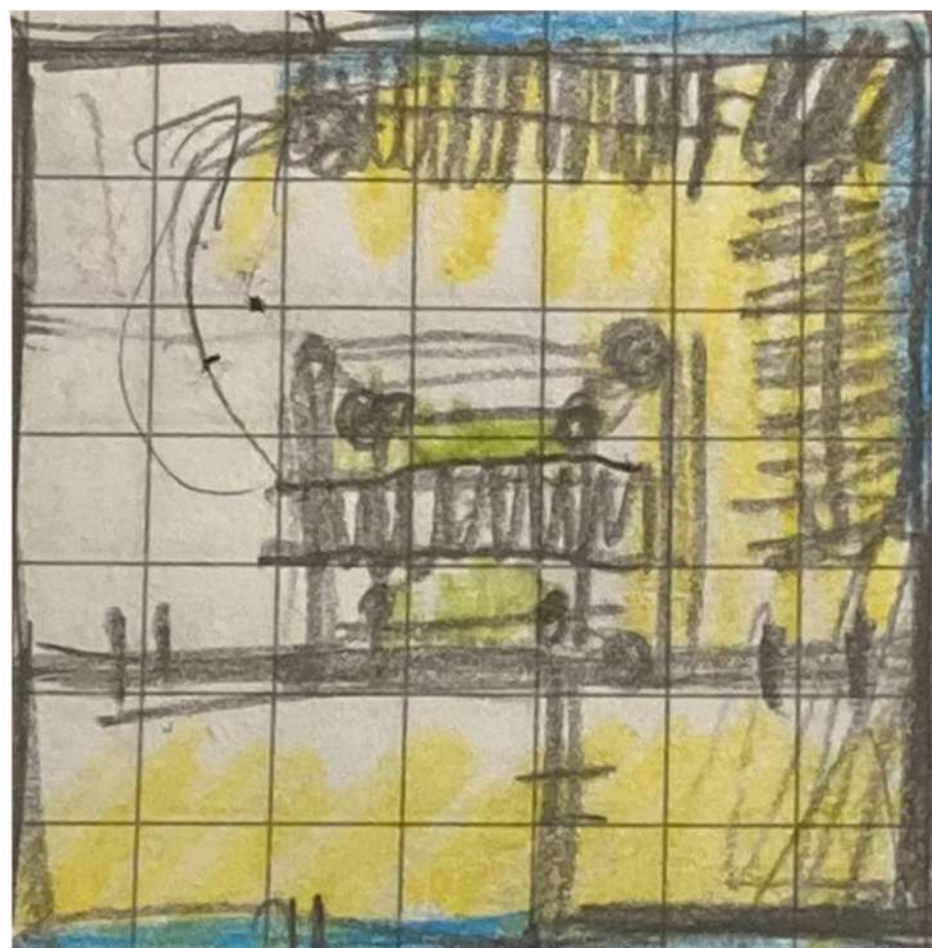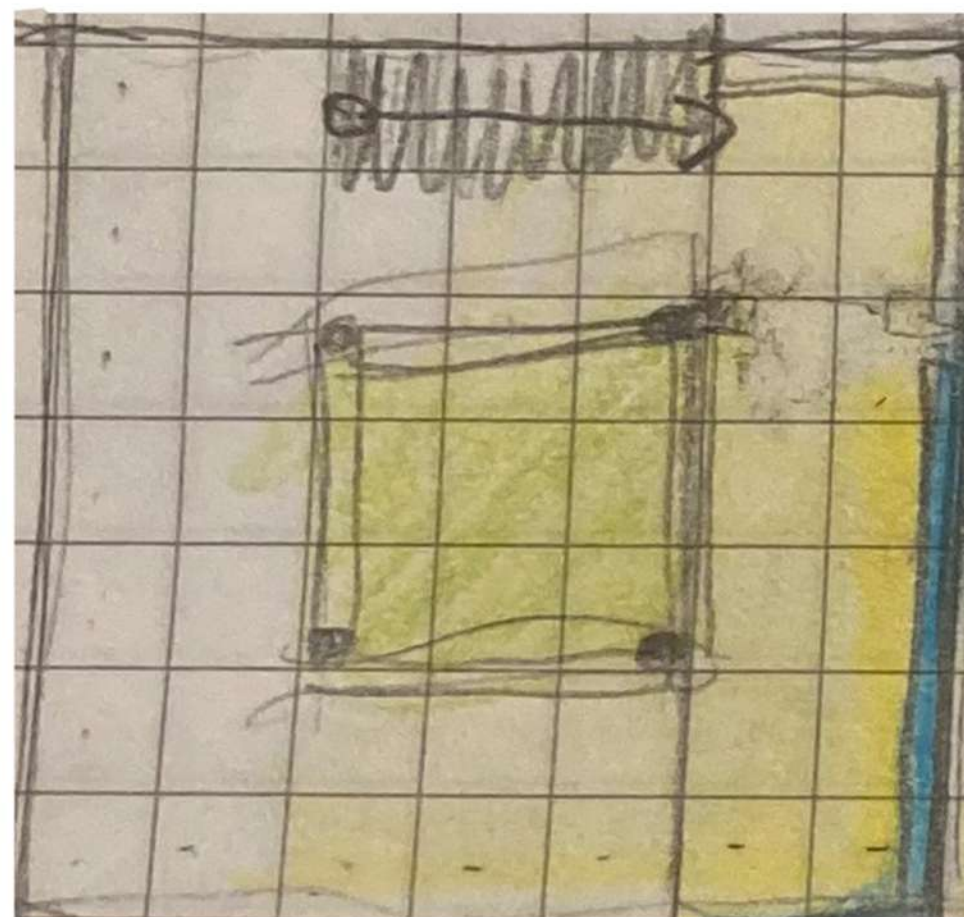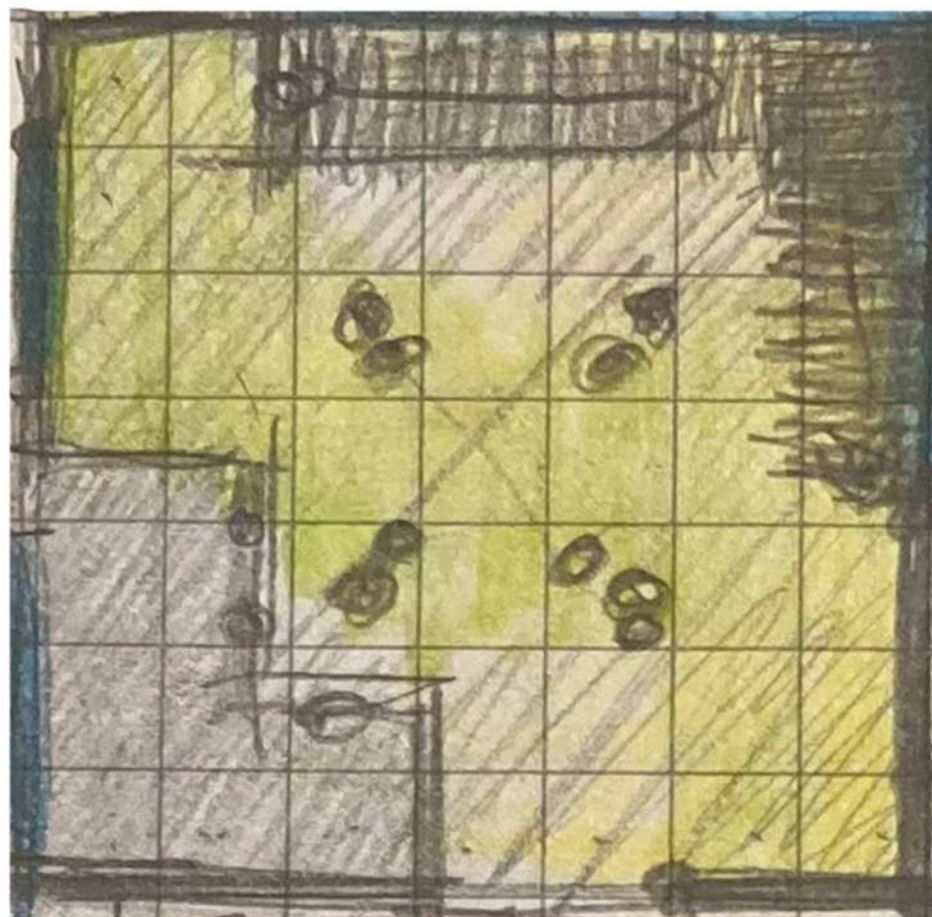

PAVILÓN RELAXÁCIE A MEDITÁCIE BABA
VÝVOJ NÁVRHU

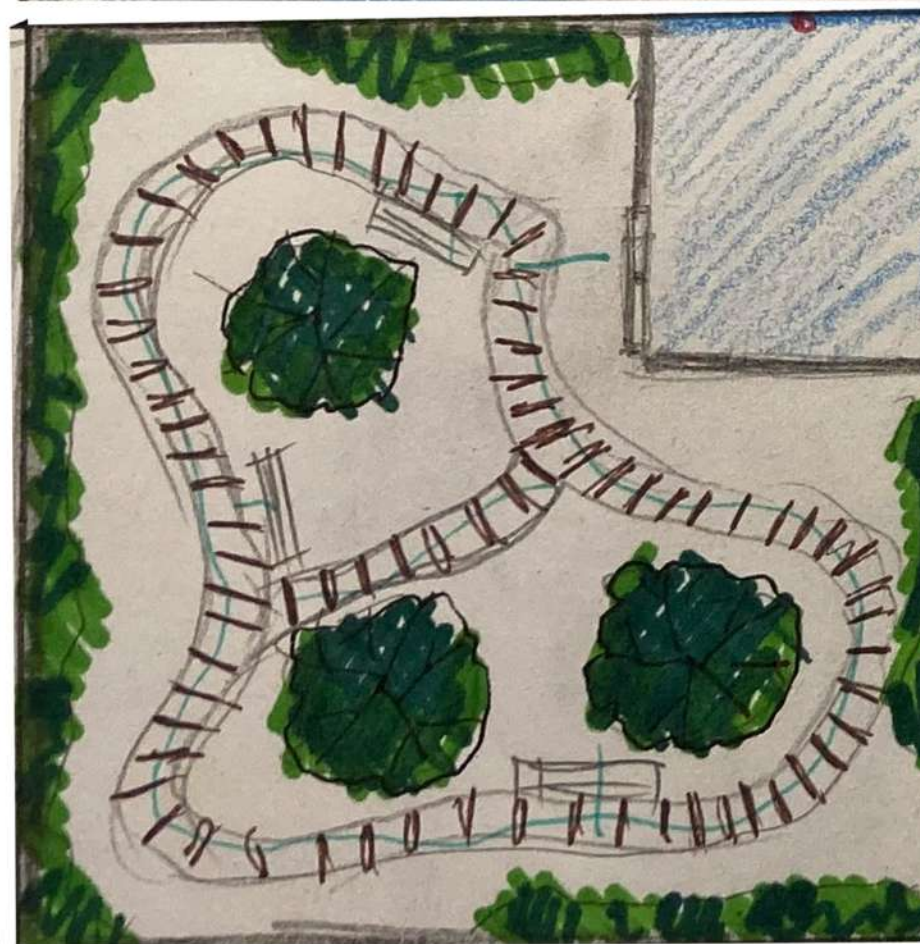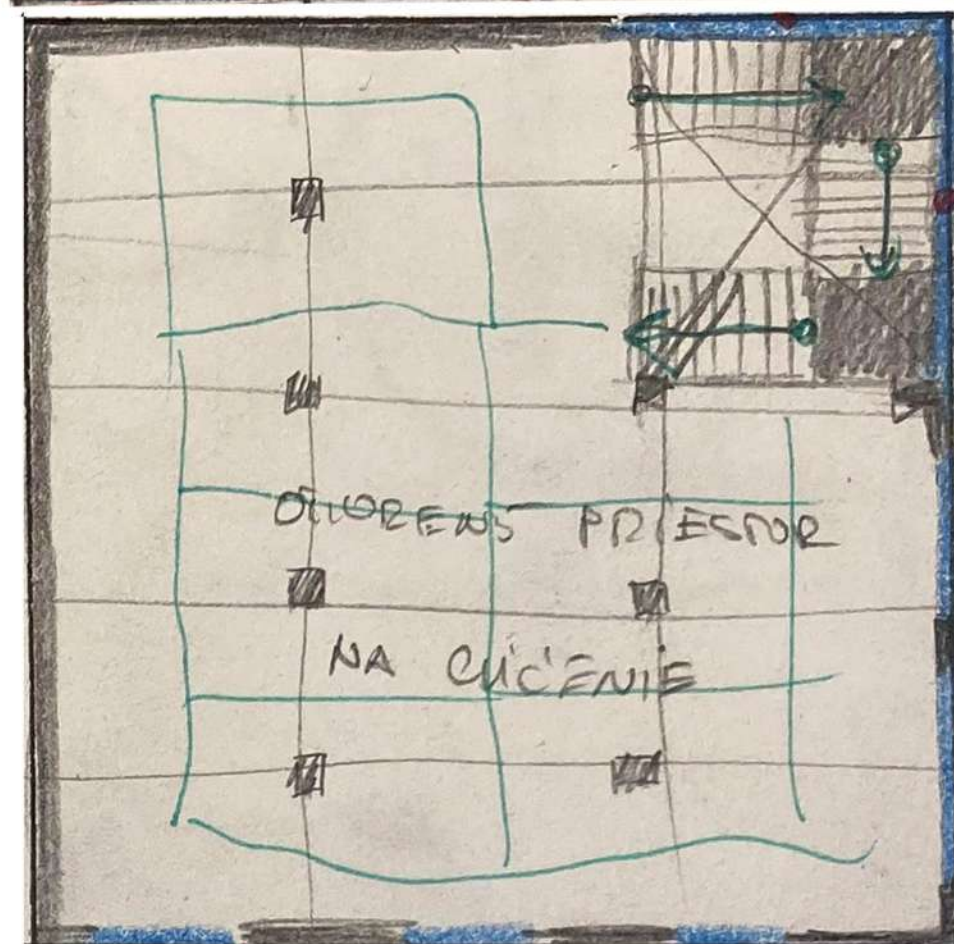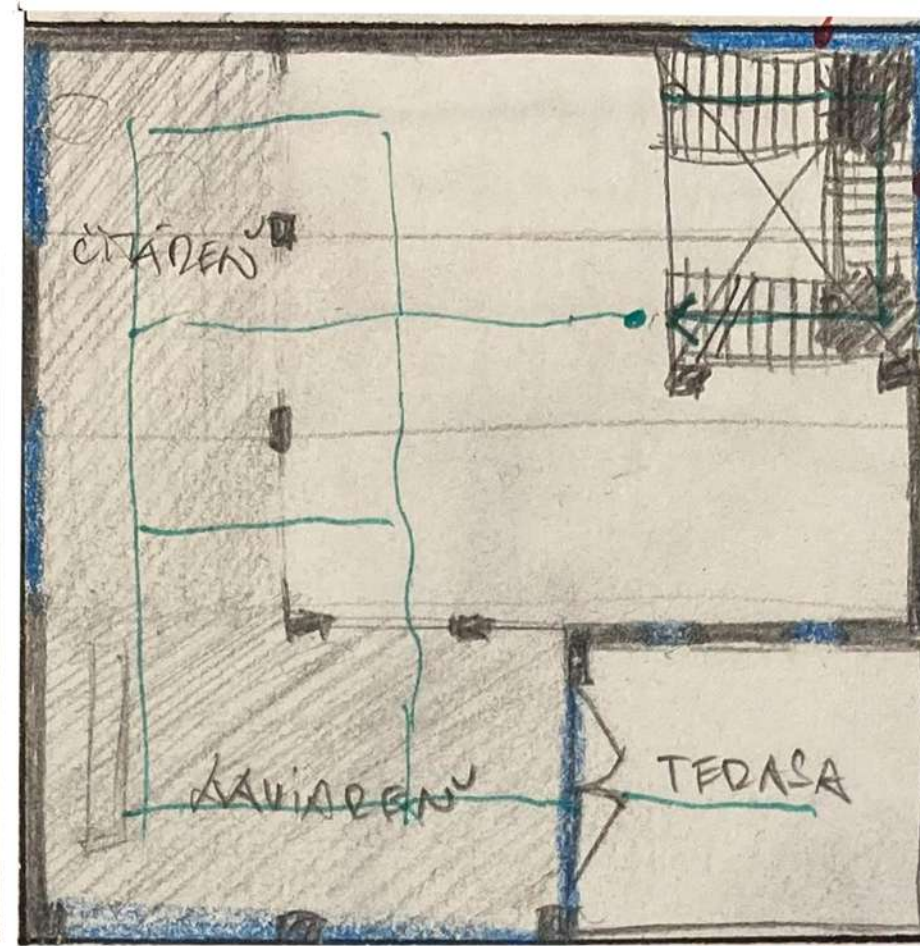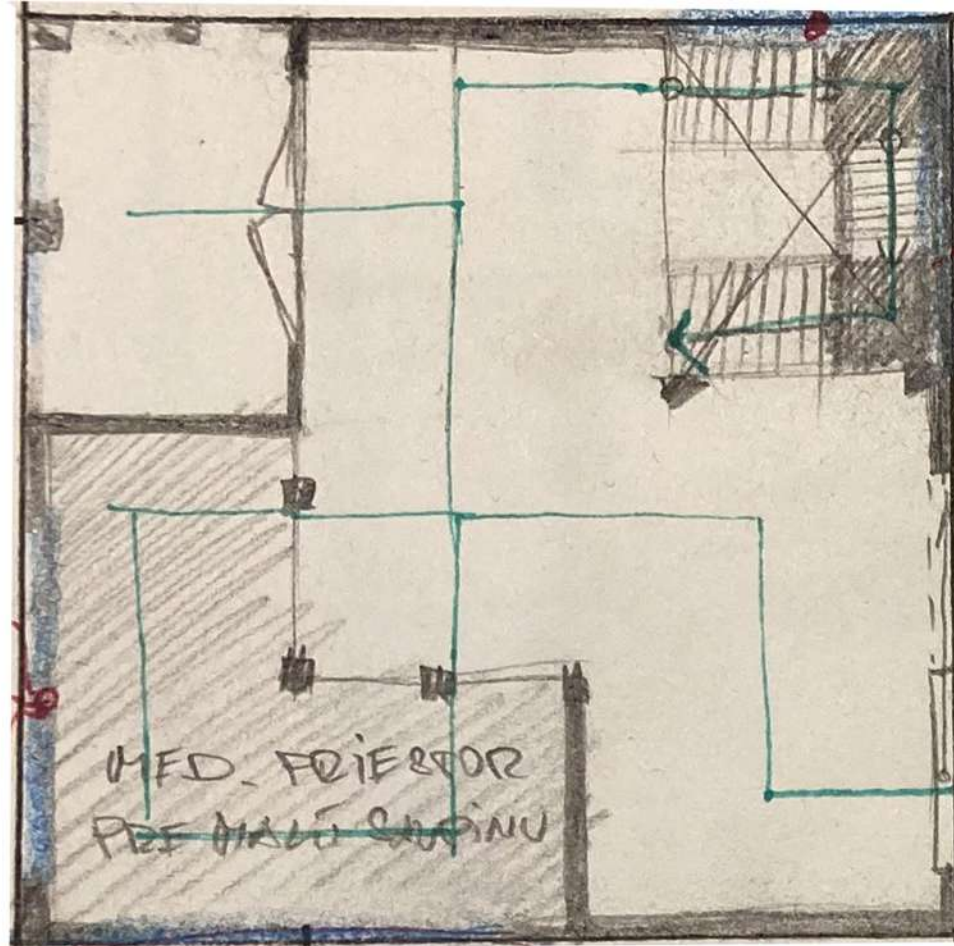


PAVILÓN RELAXÁCIE A MEDITÁCIE BABA
VÝVOJ NÁVRHU

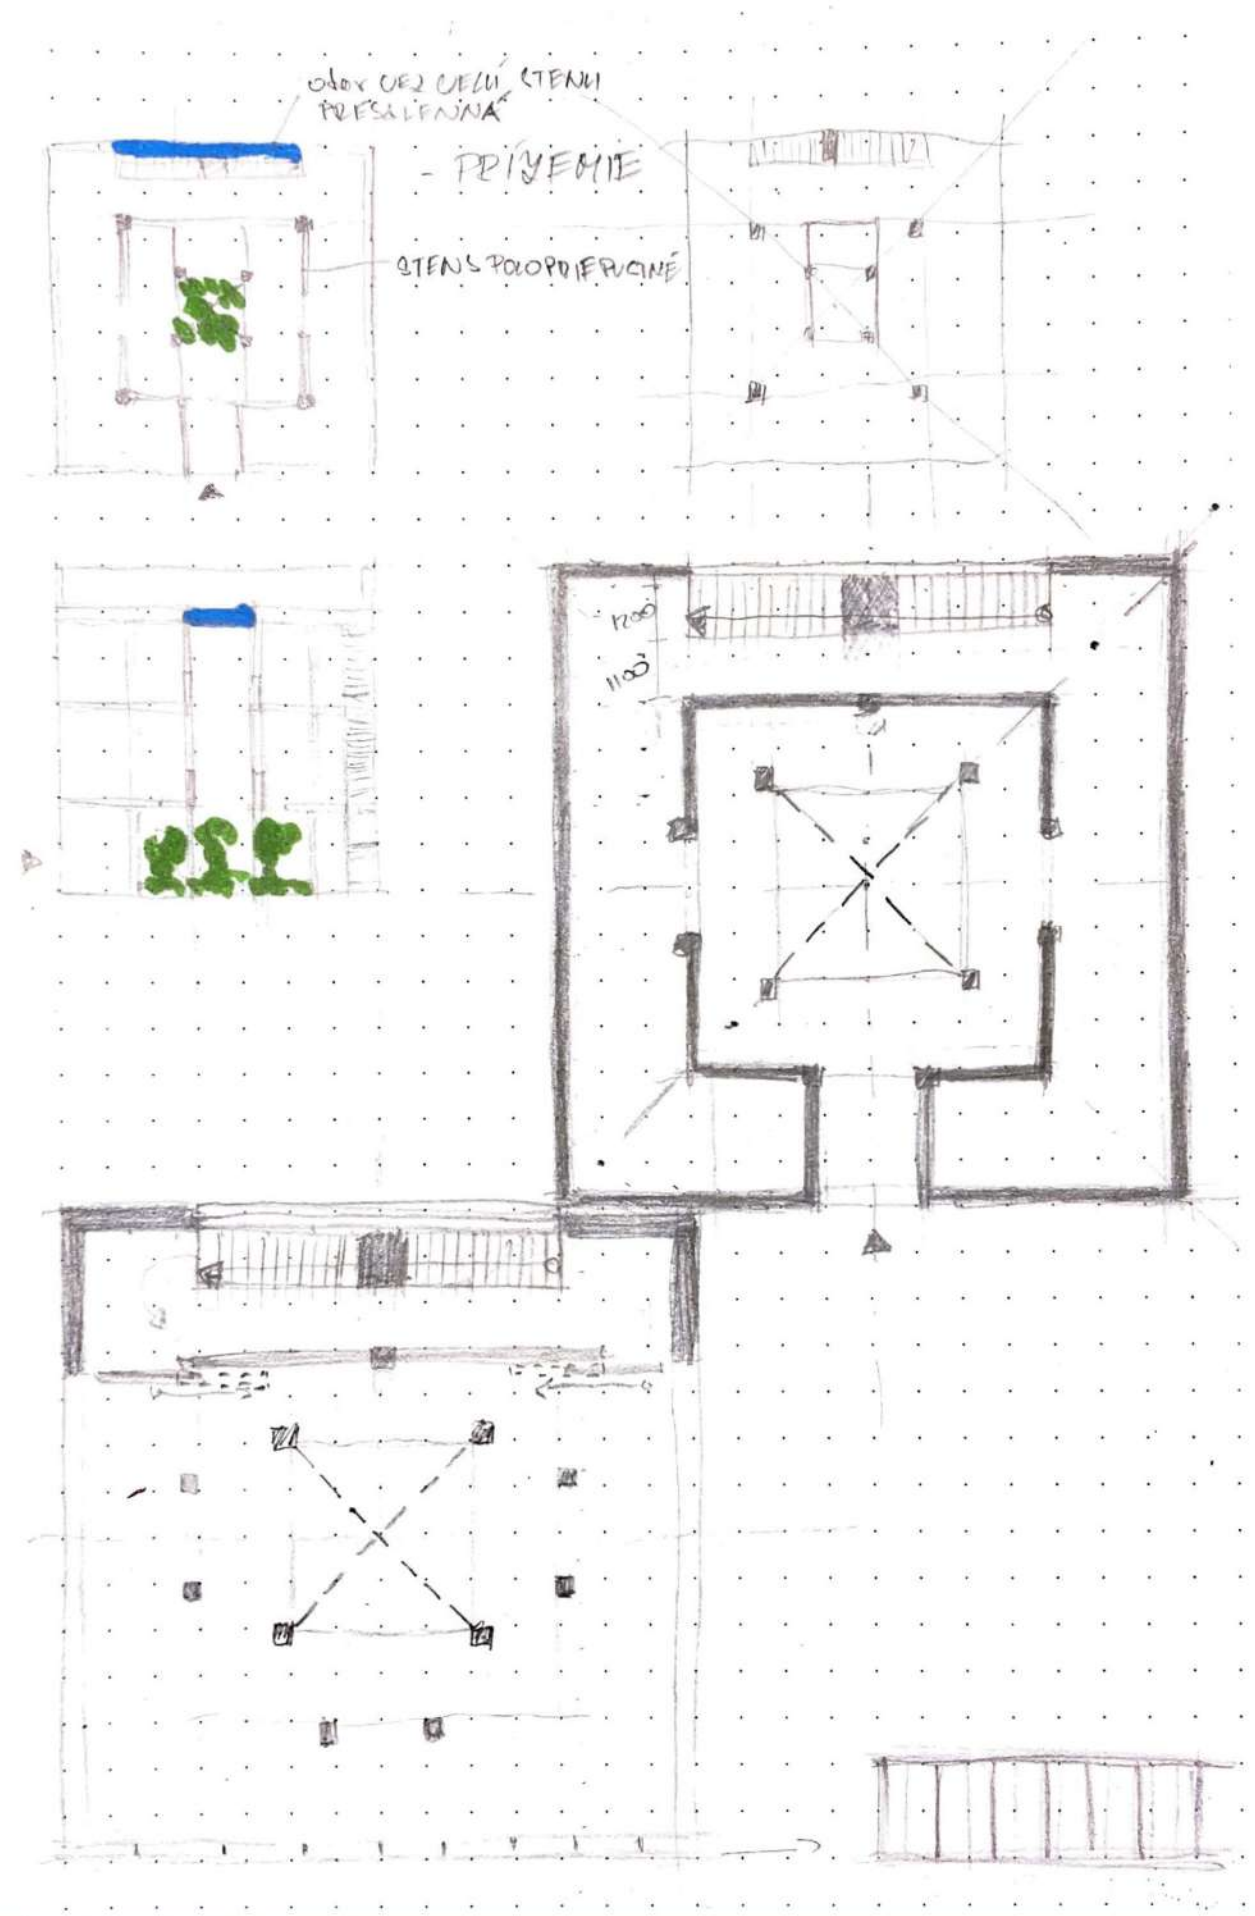
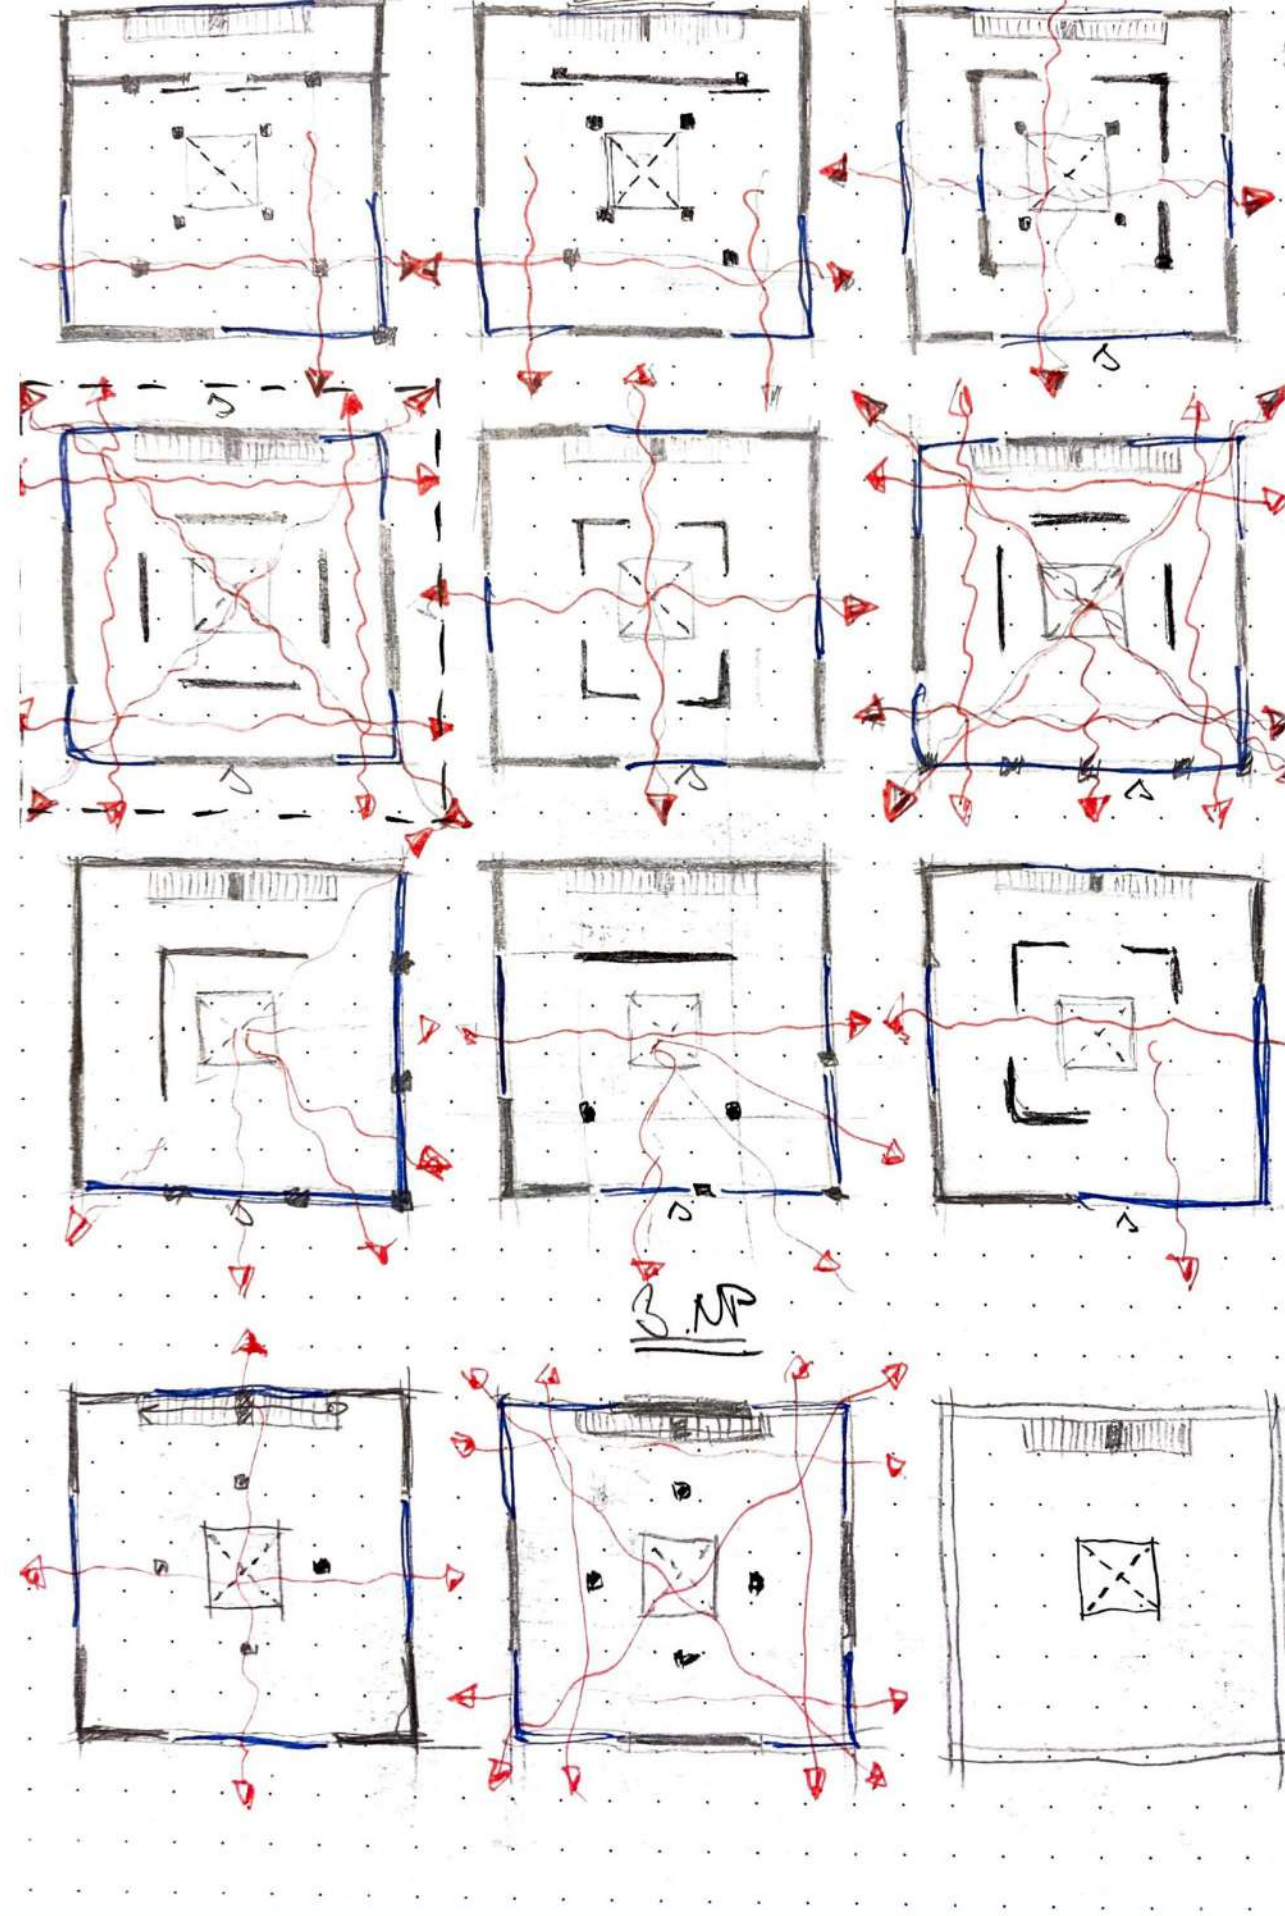


PAVILÓN RELAXÁCIE A MEDITÁCIE BABA



VÝVOJ NÁVRHU

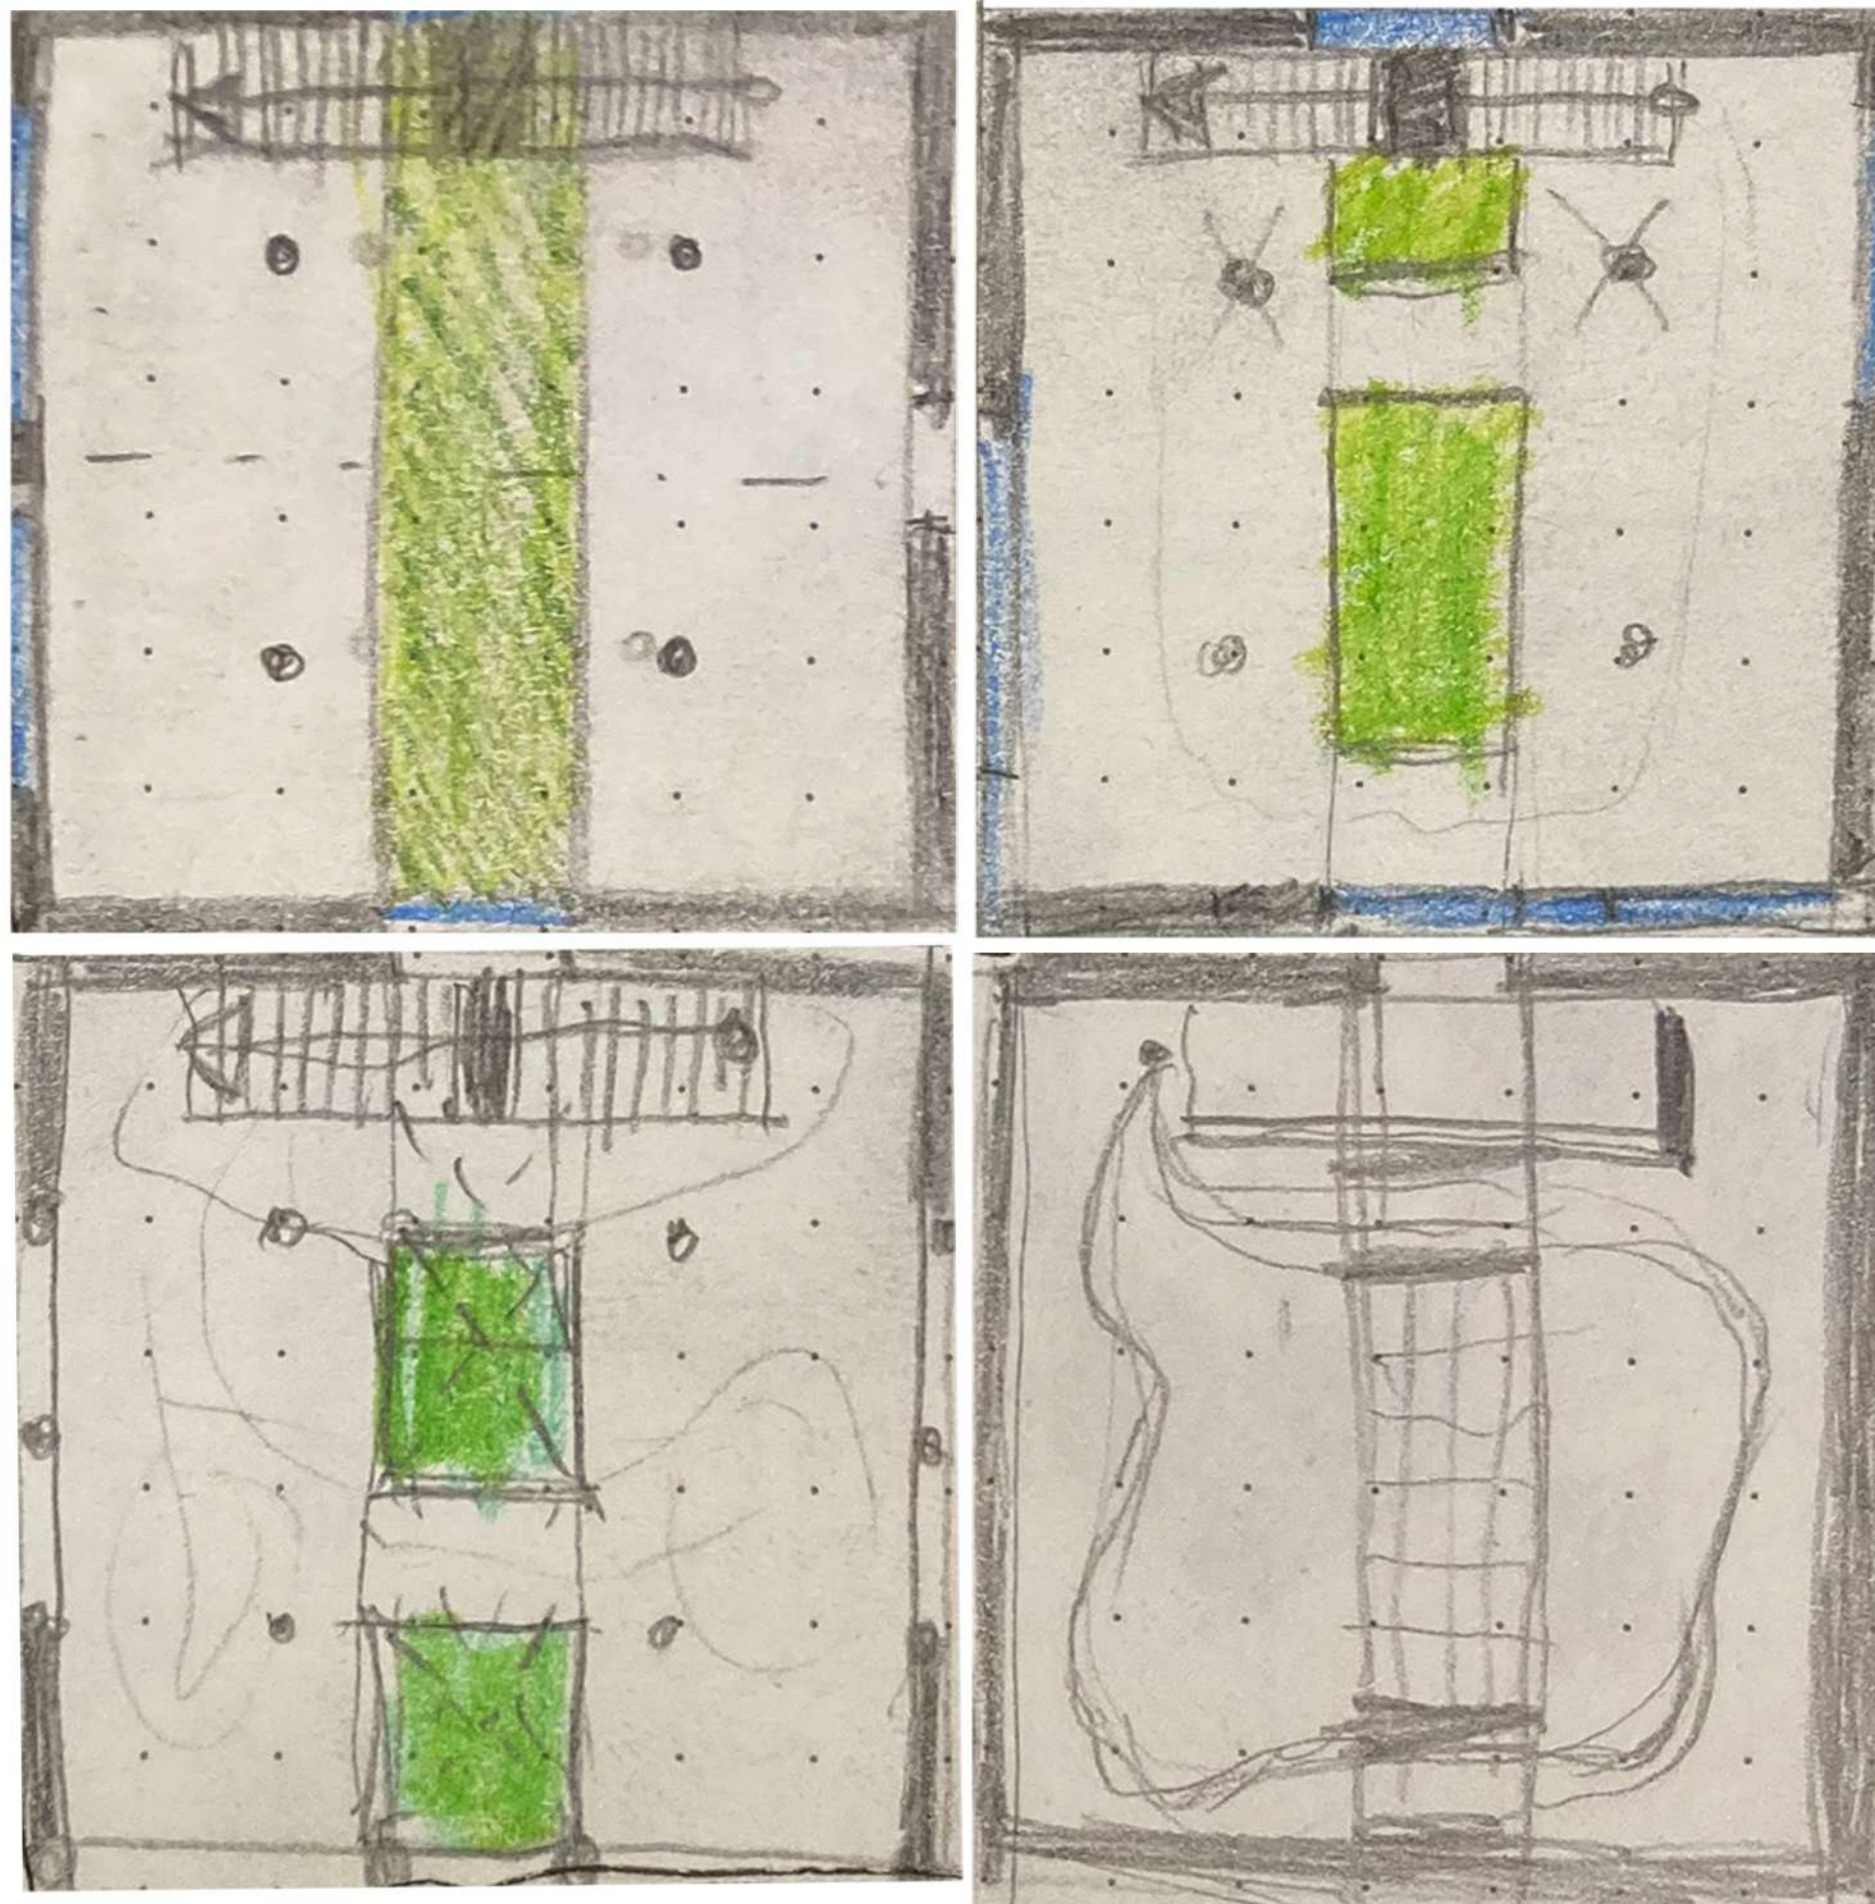



PAVILÓN RELAXÁCIE A MEDITÁCIE BABA
VÝVOJ NÁVRHU

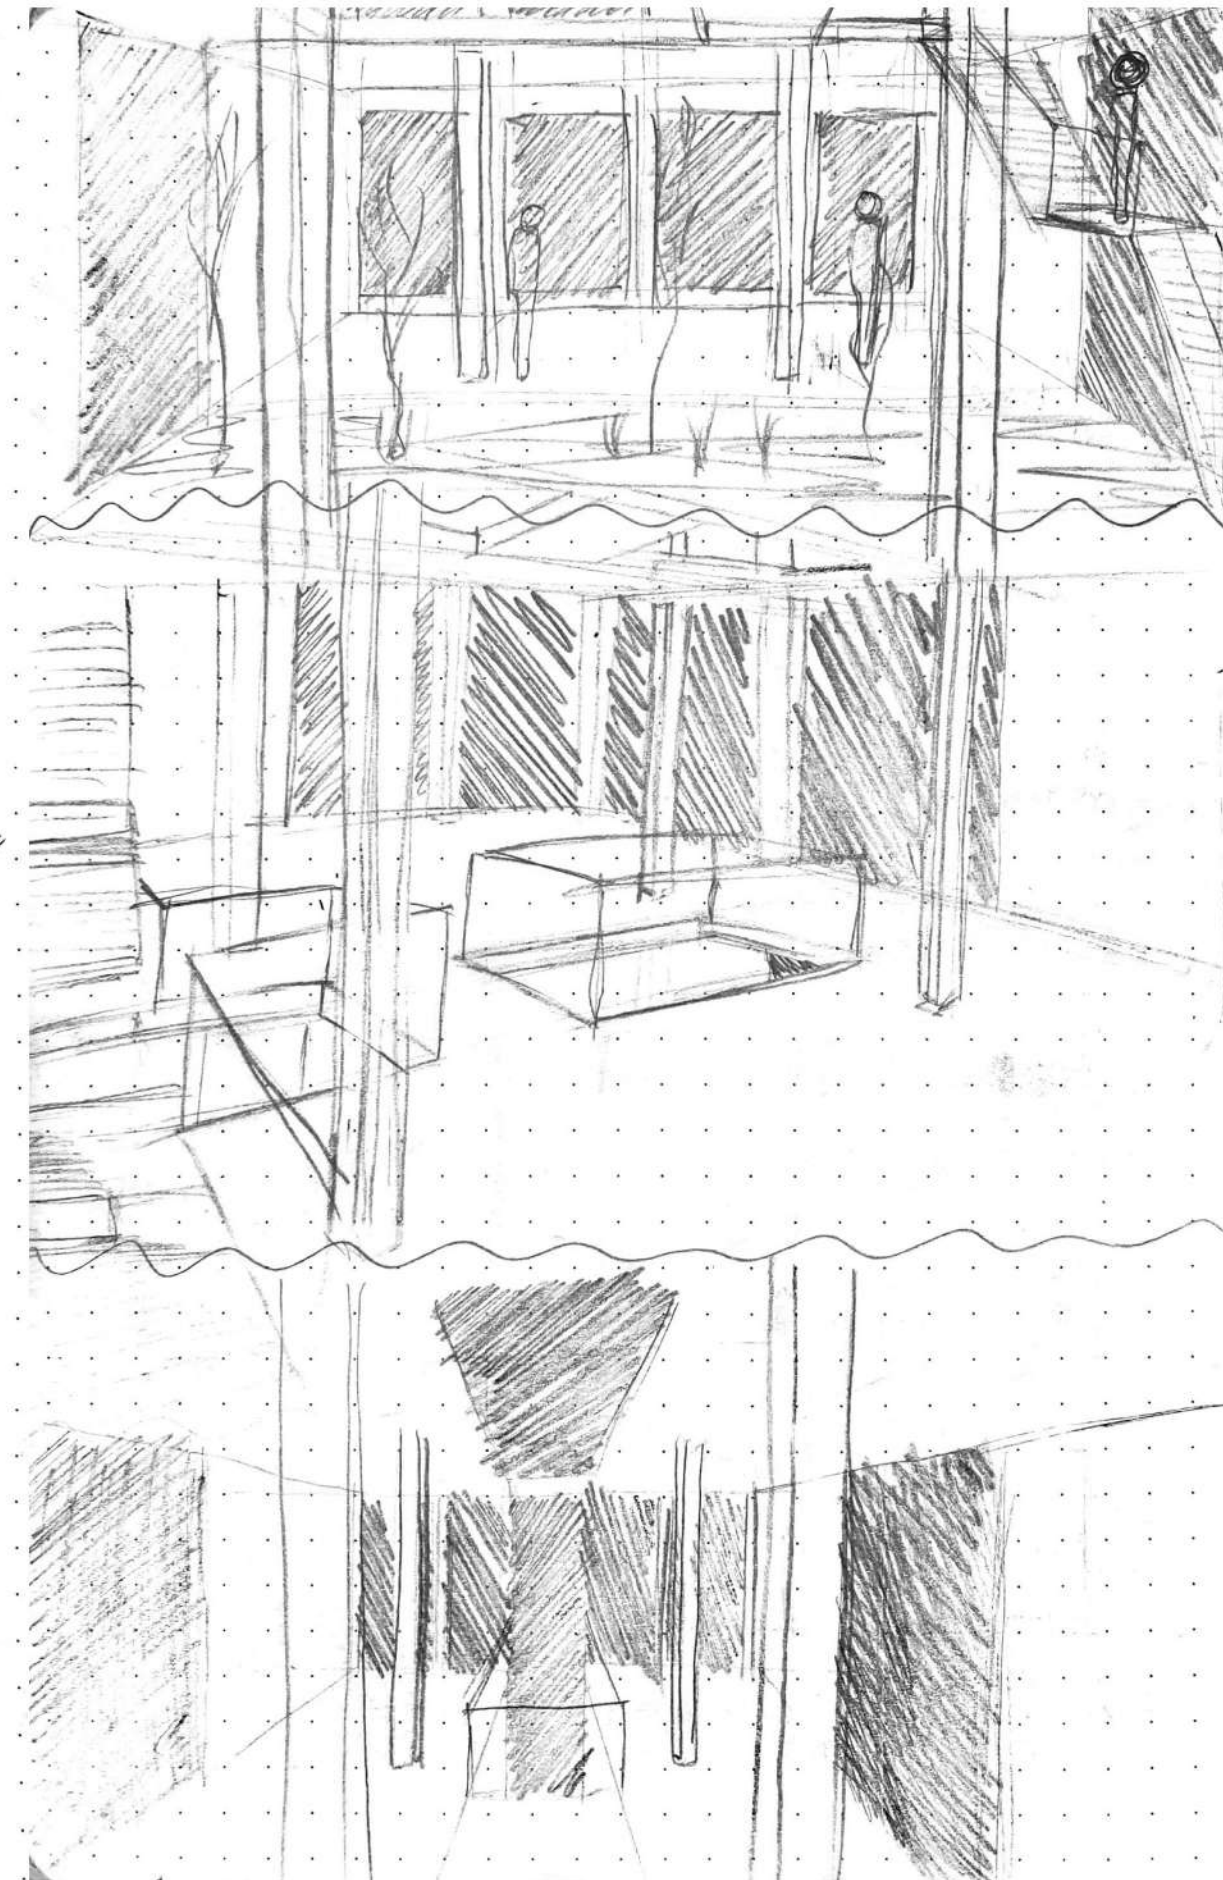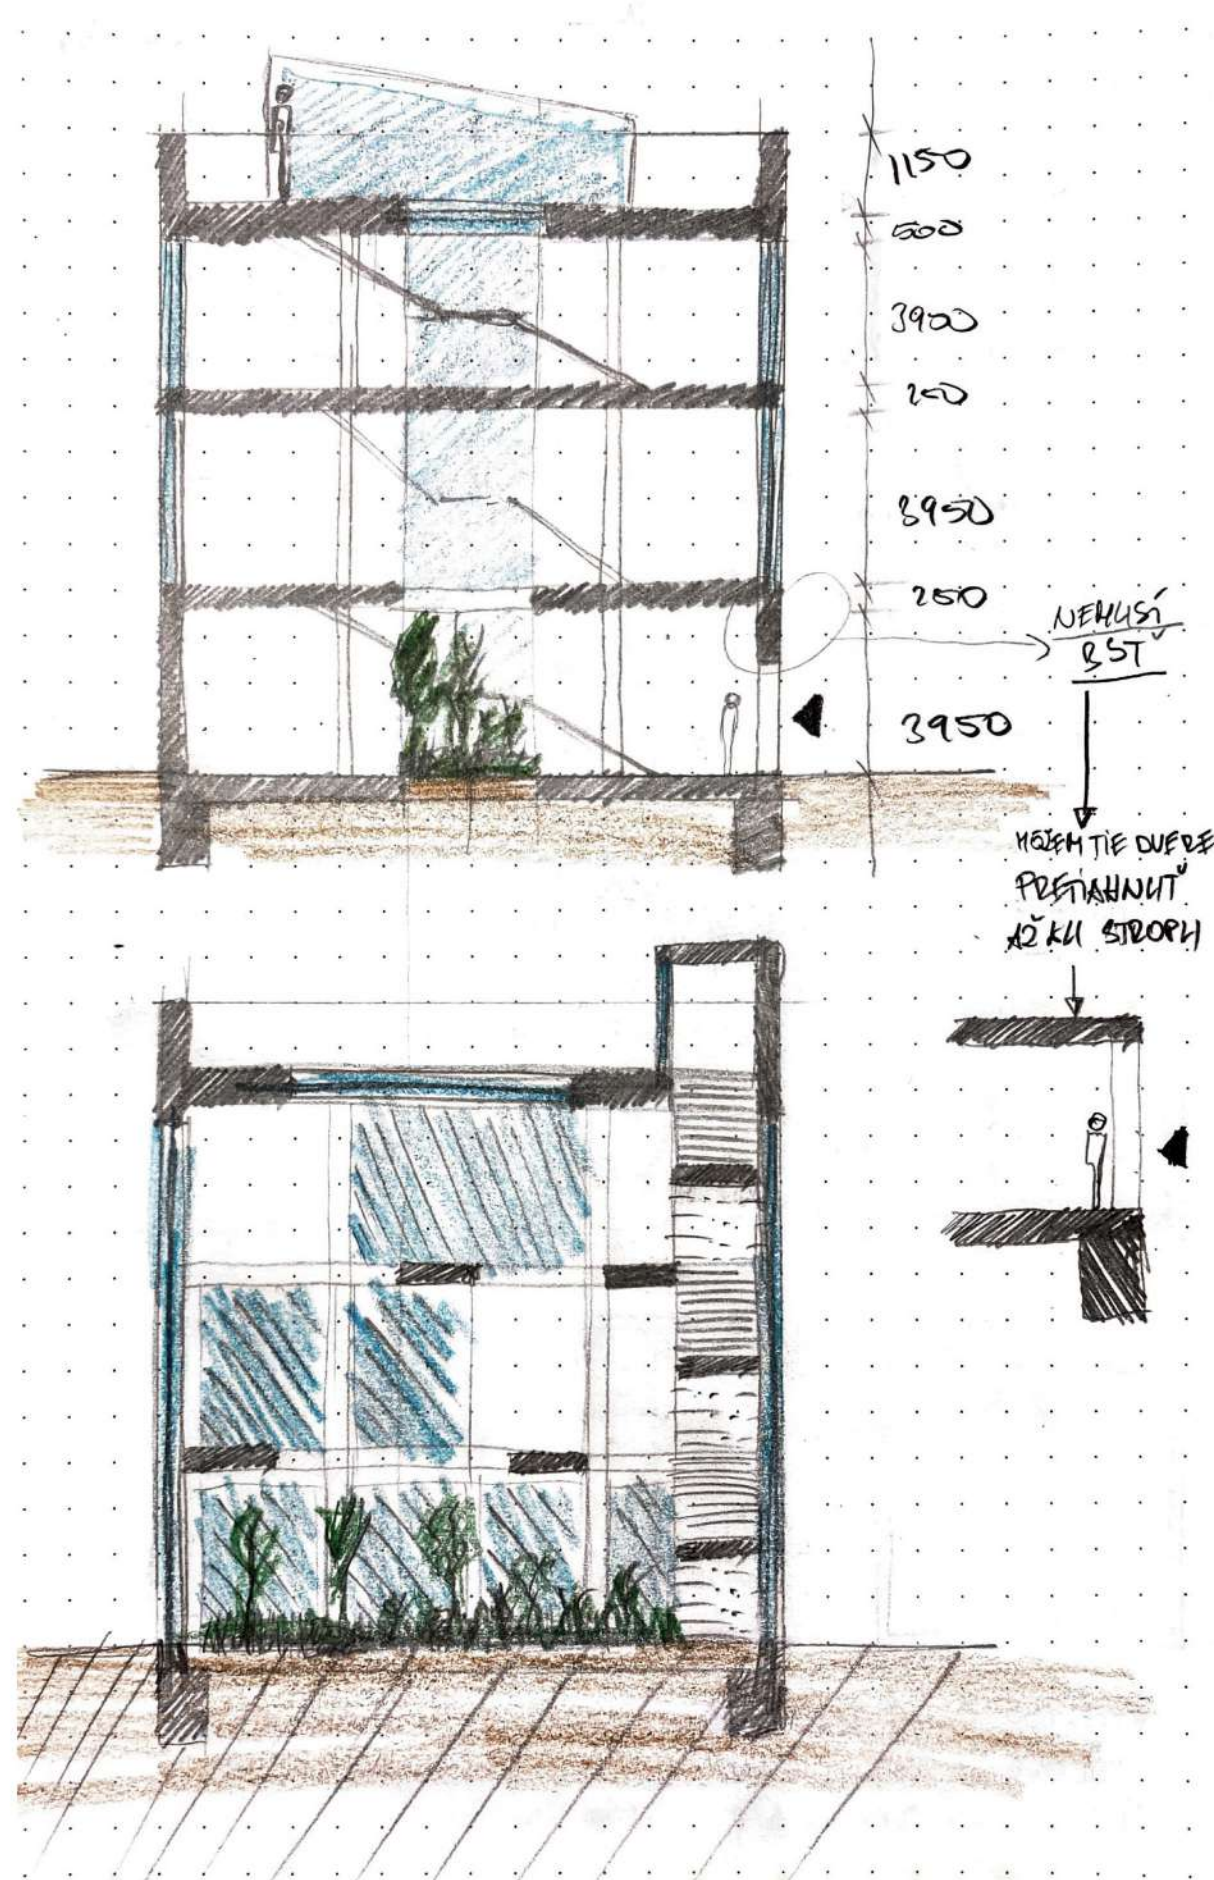


PAVILÓN RELAXÁCIE A MEDITÁCIE BABA
VÝVOJ NÁVRHU

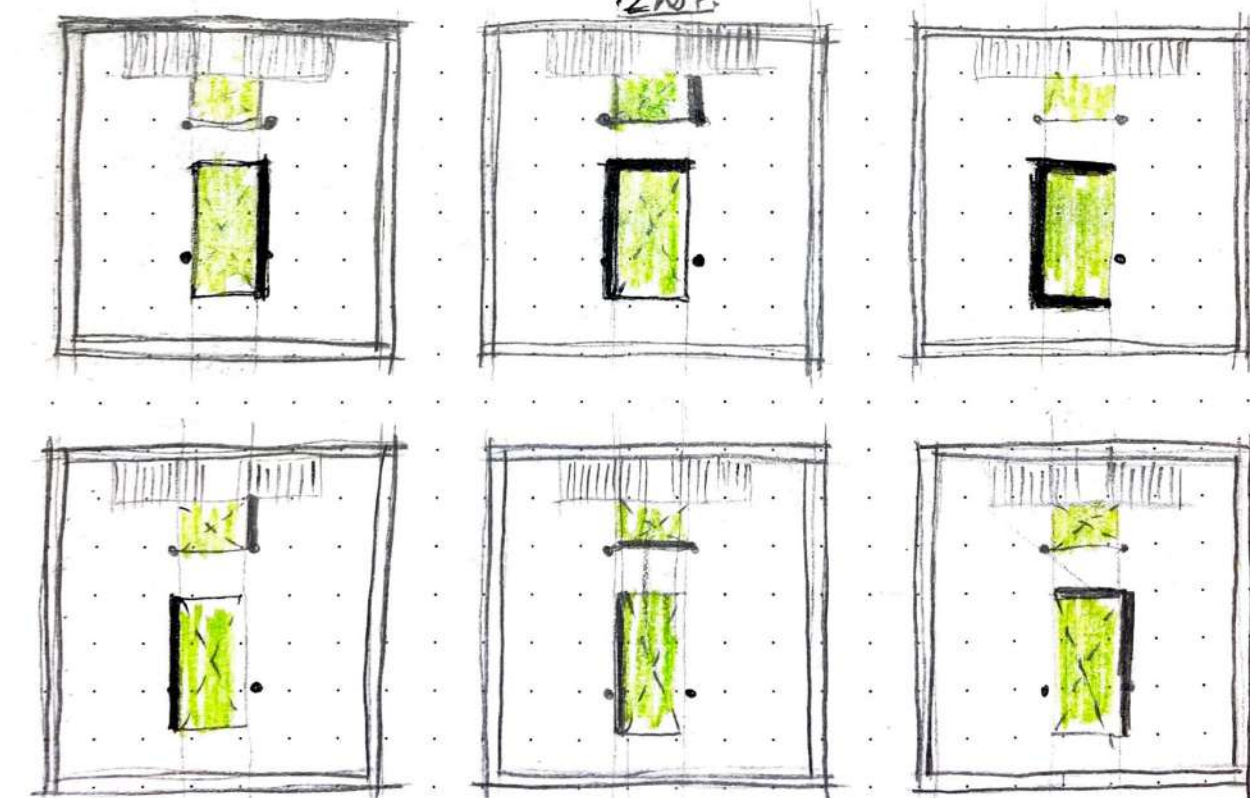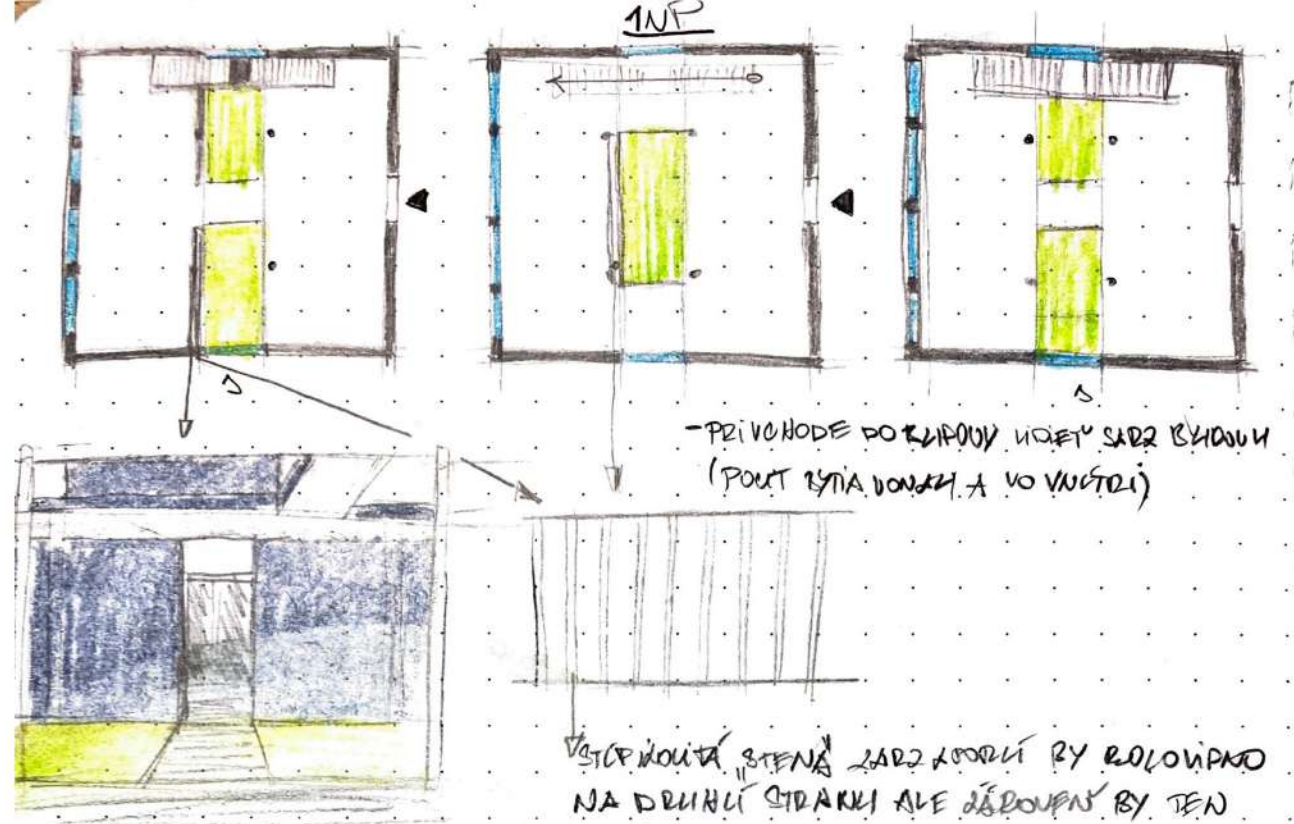

V MOŽNOSTI PLNÝCH ALEBO STRUKČNÝCH STEN, KT. BY V 2NP. ROZDELOVÁ
PRIESTOR A 2 POKLADY 1NP. BY NEBO HNEĎ VOJET PORODA A
ČLOVEK BY BOL ZVEDAVÝ A ČLOVEK BY ISTÝ NORE.

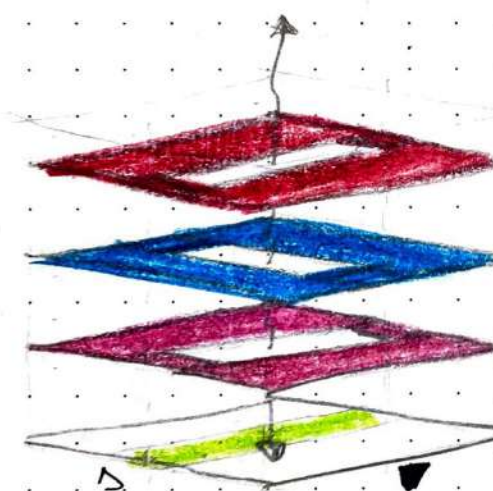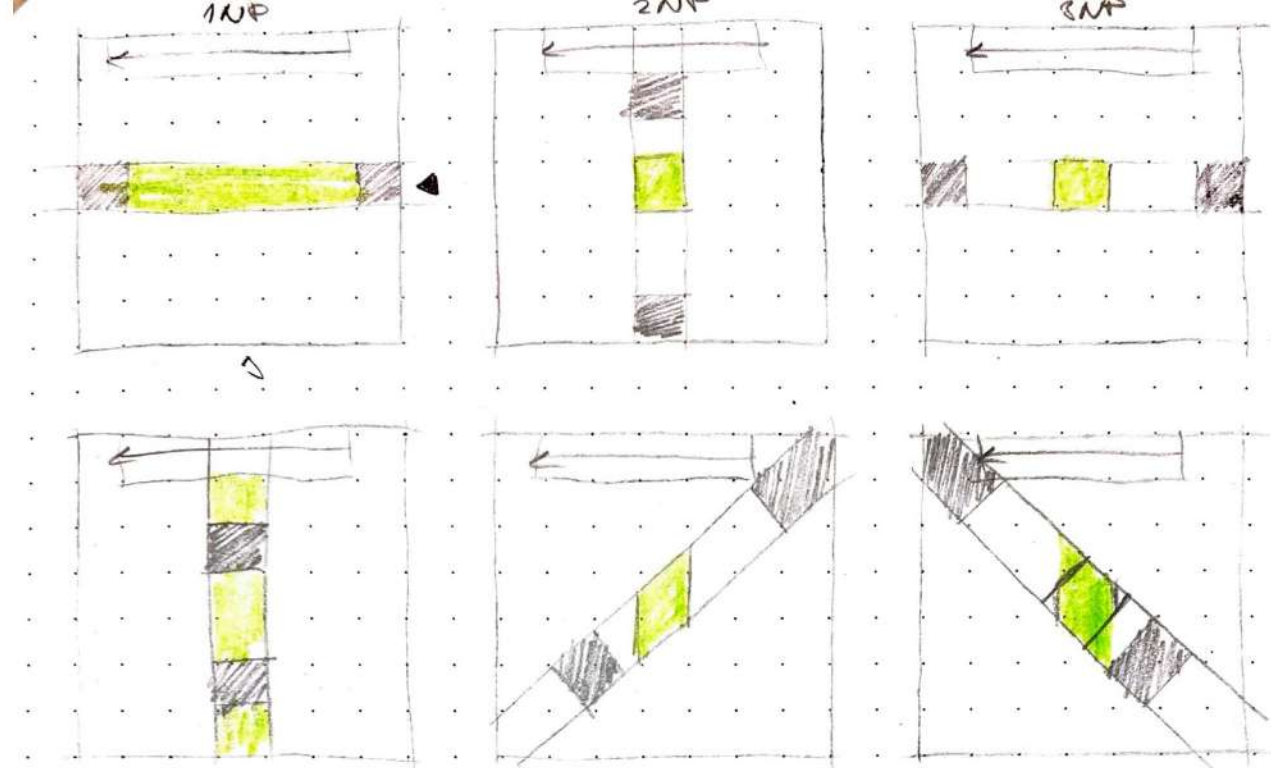

- MENŠA SVETLA V 1NP
- PRIAME NAROZENIE NA STRANU V 2NP
BEZ PREKÁŽOK
- POUT BYTIA V PRIRODE V 1NP.

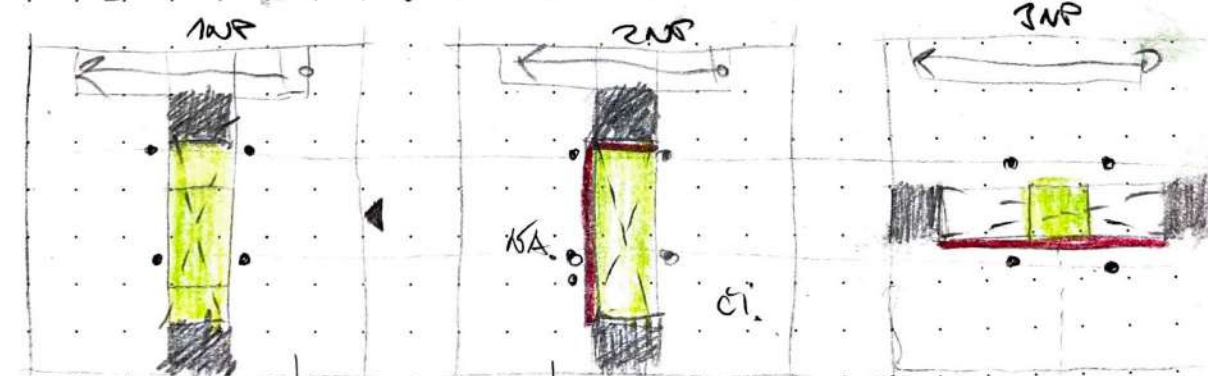


STENY
MOSTY
ŽELEŇ

V PRÍRODE THAVIE
S KONTRASTNÝ
STRICH PRE EFEKT

STENY ODDĚLUJÚ PRIESTOR
NA 2 ČASŤ, KAVIAREN-THAVIA
ČIAROVÝ-HUSŤ HATU
LEPŠIE SVETLO


PAVILÓN RELAXÁCIE A MEDITÁCIE BABA

VÝVOJ NÁVRHU

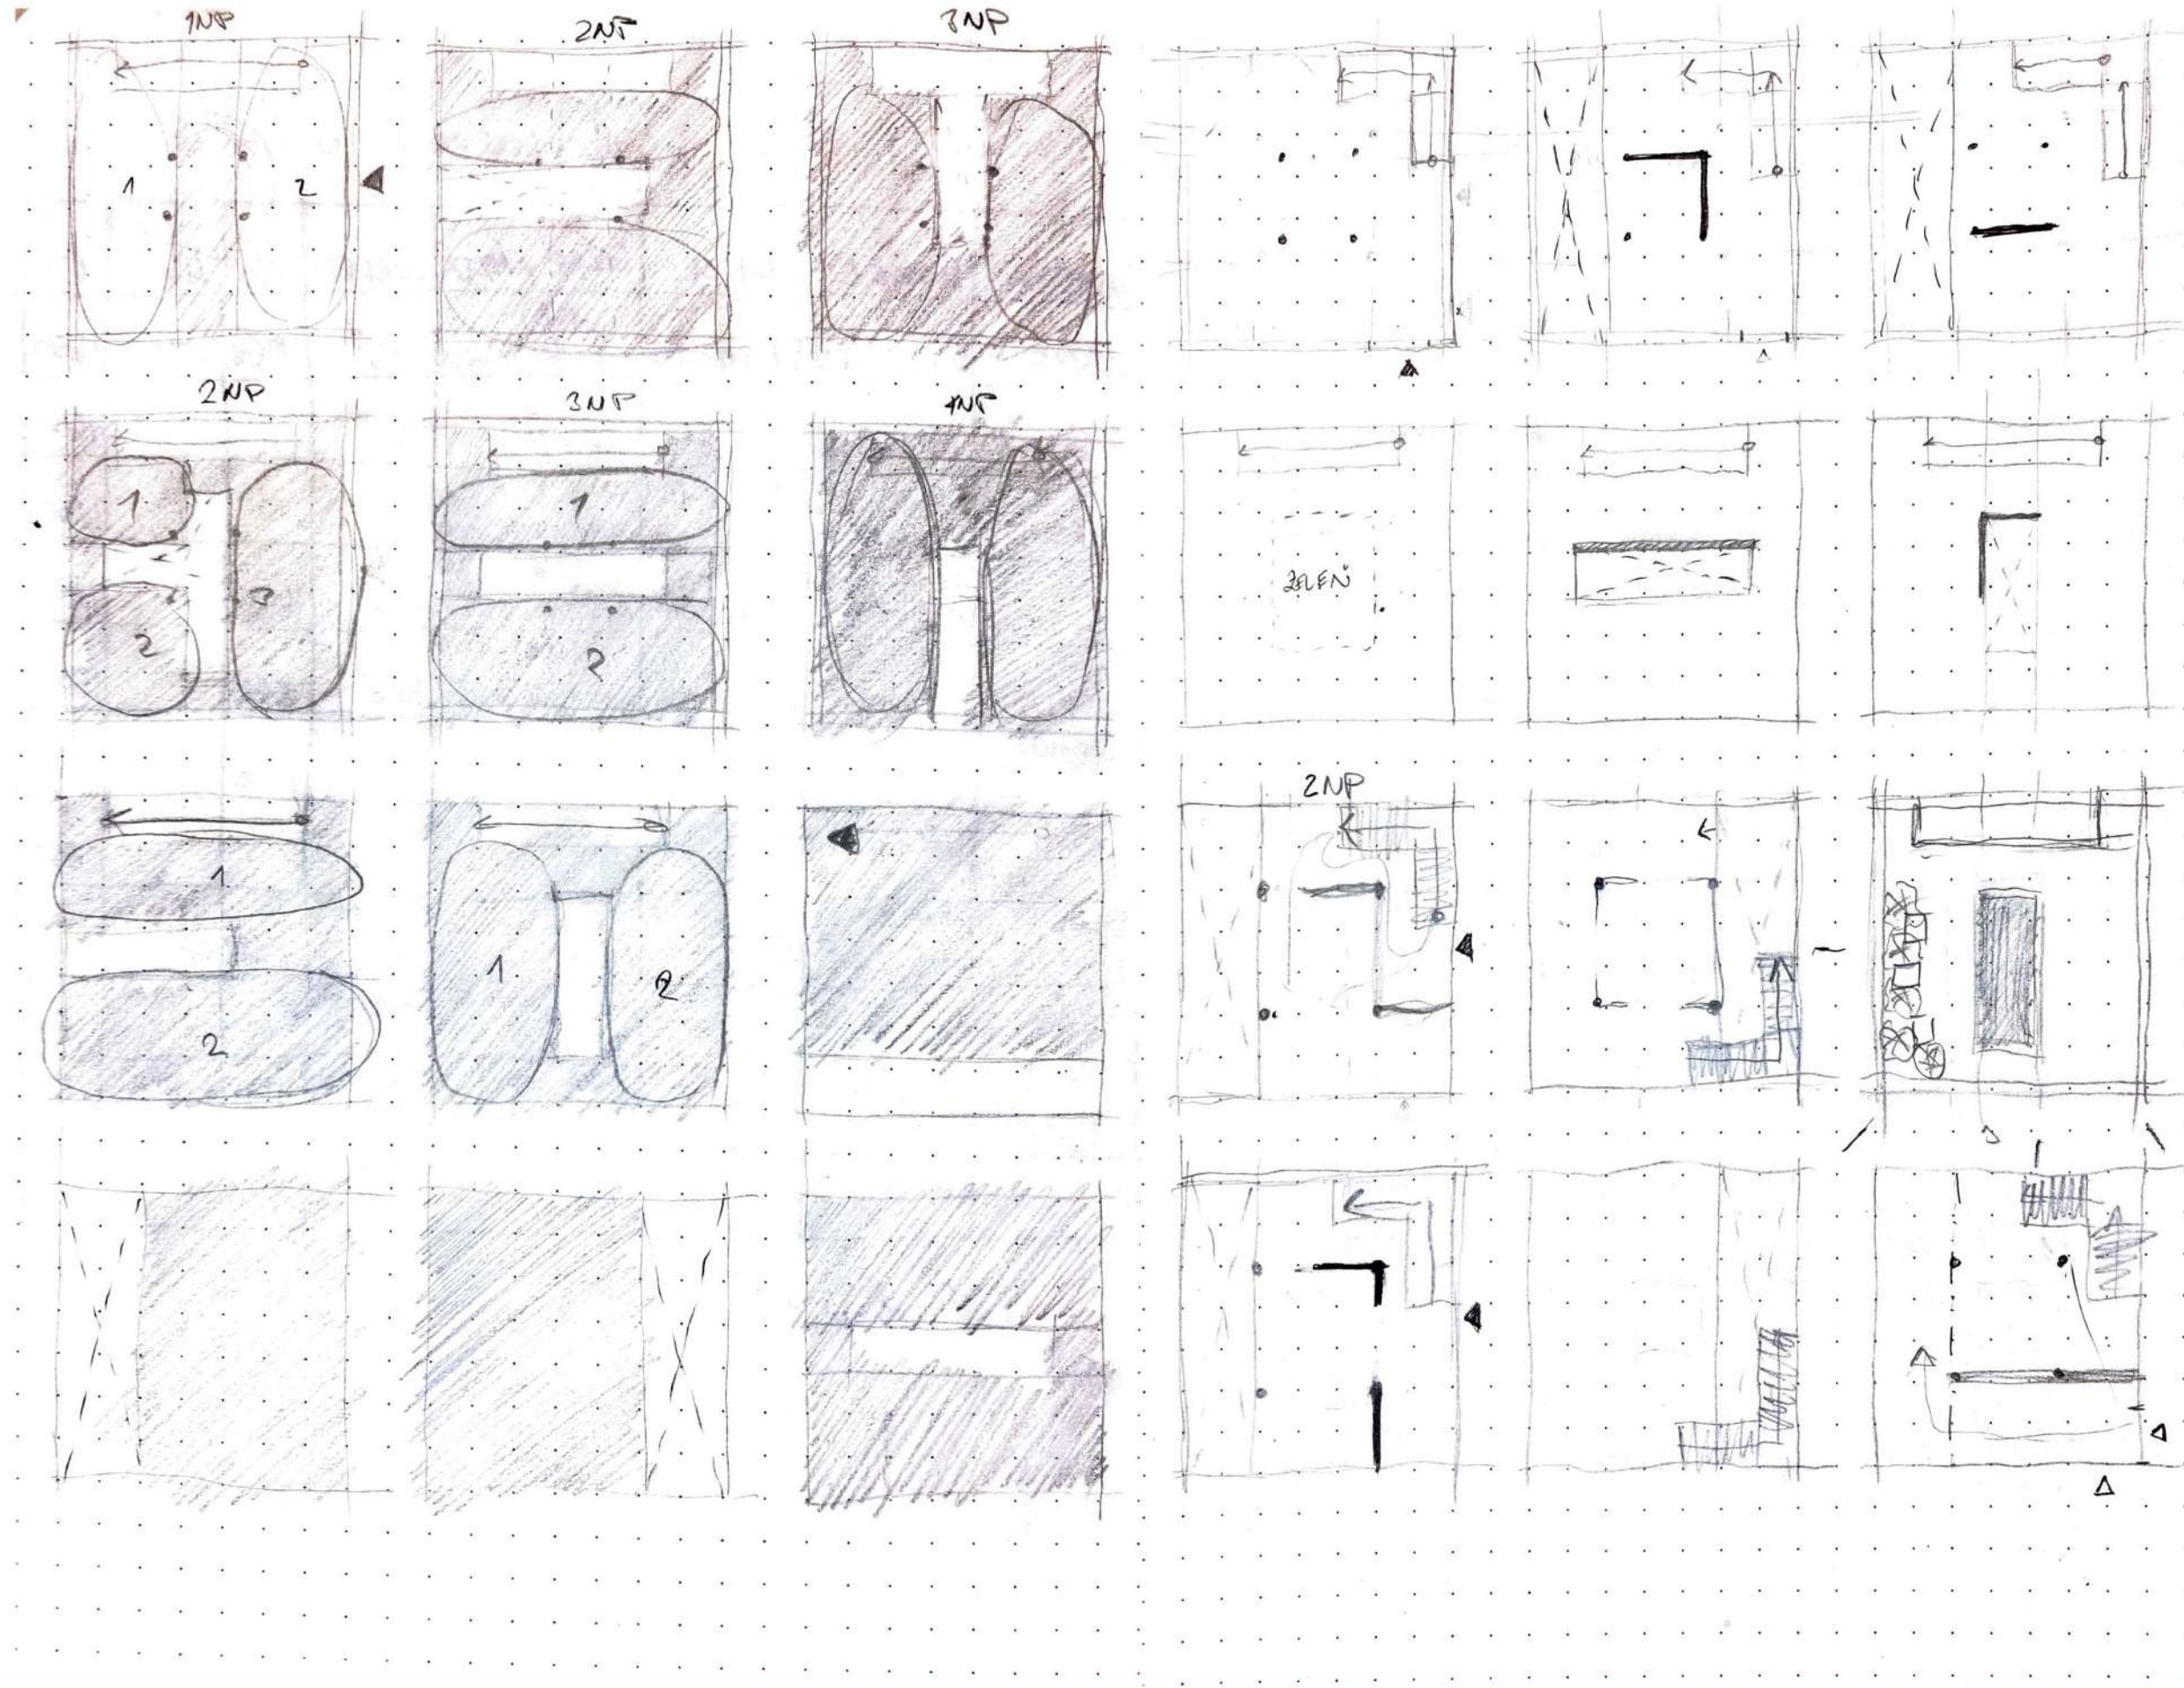





PAVILÓN RELAXÁCIE A MEDITÁCIE BABA

VÝVOJ NÁVRHU

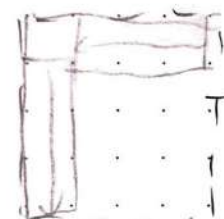


OTVOR NAD SOHOZASLOM NA STRECHU
ZMENIT KEN- UMIESTNENIE

- ZVÄZIT ORODENIE ZAP NA ISUH

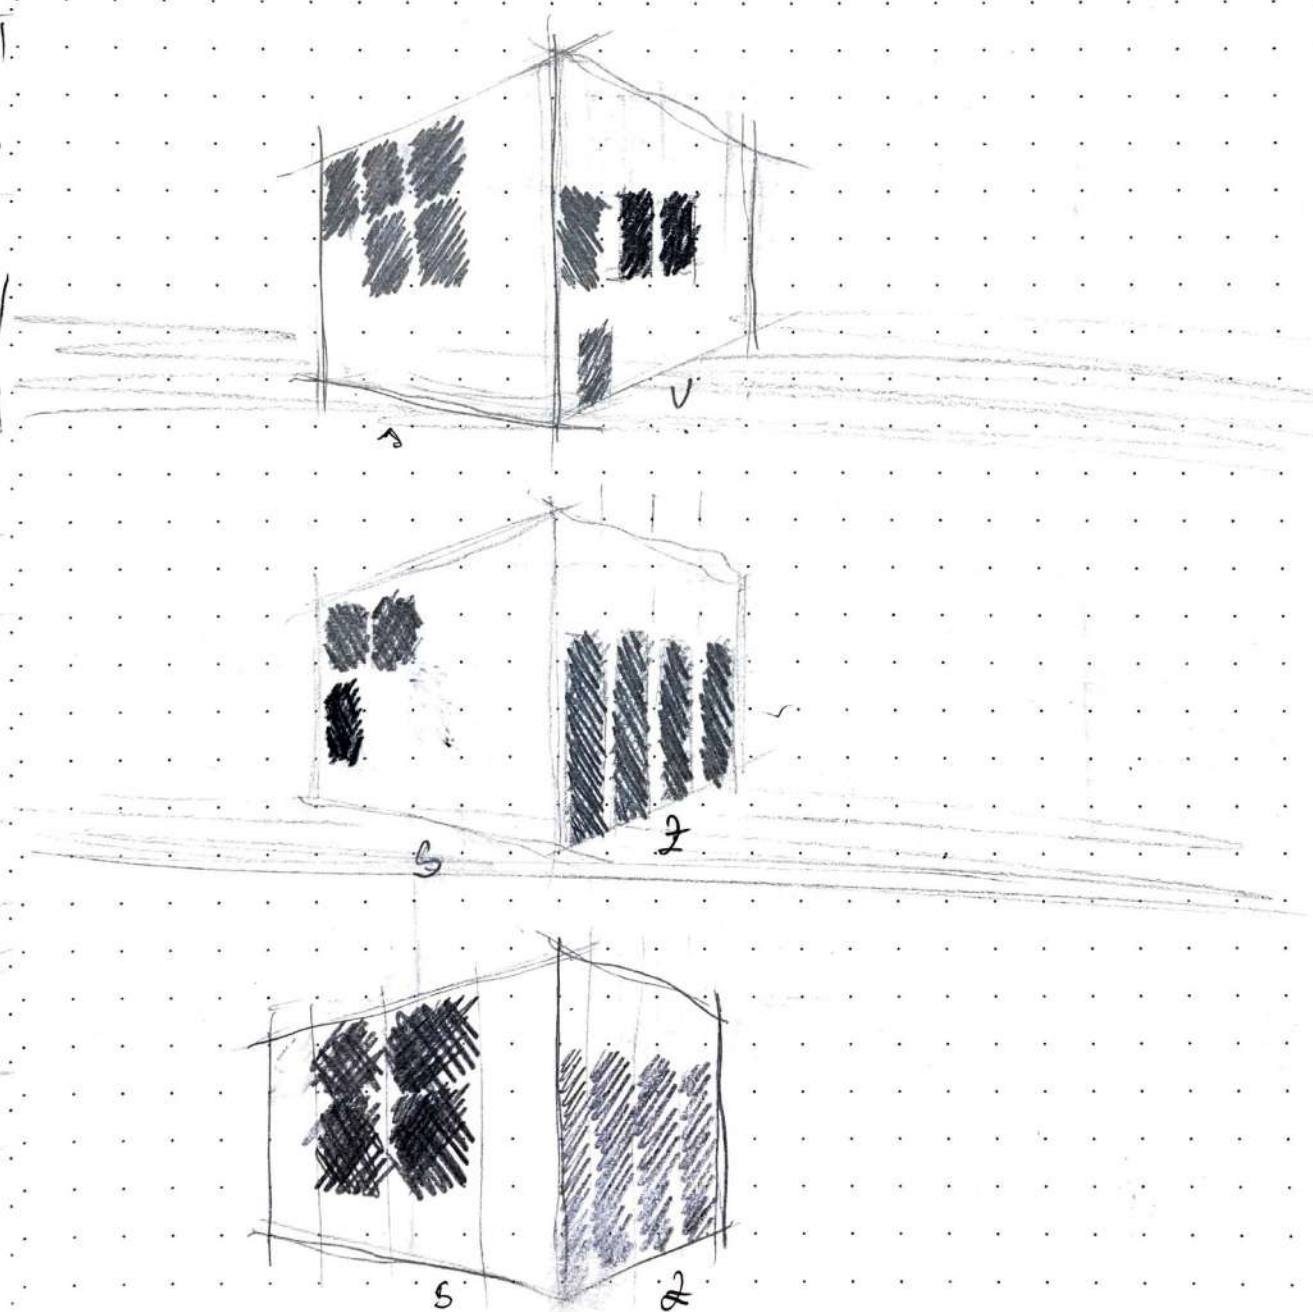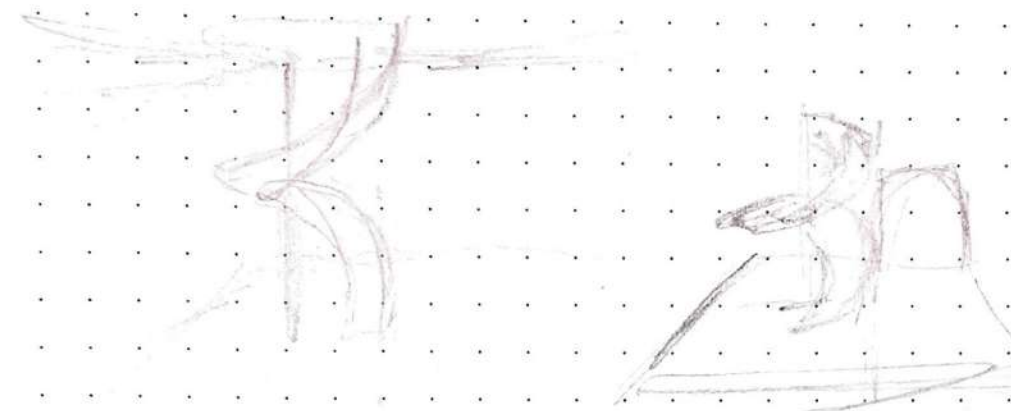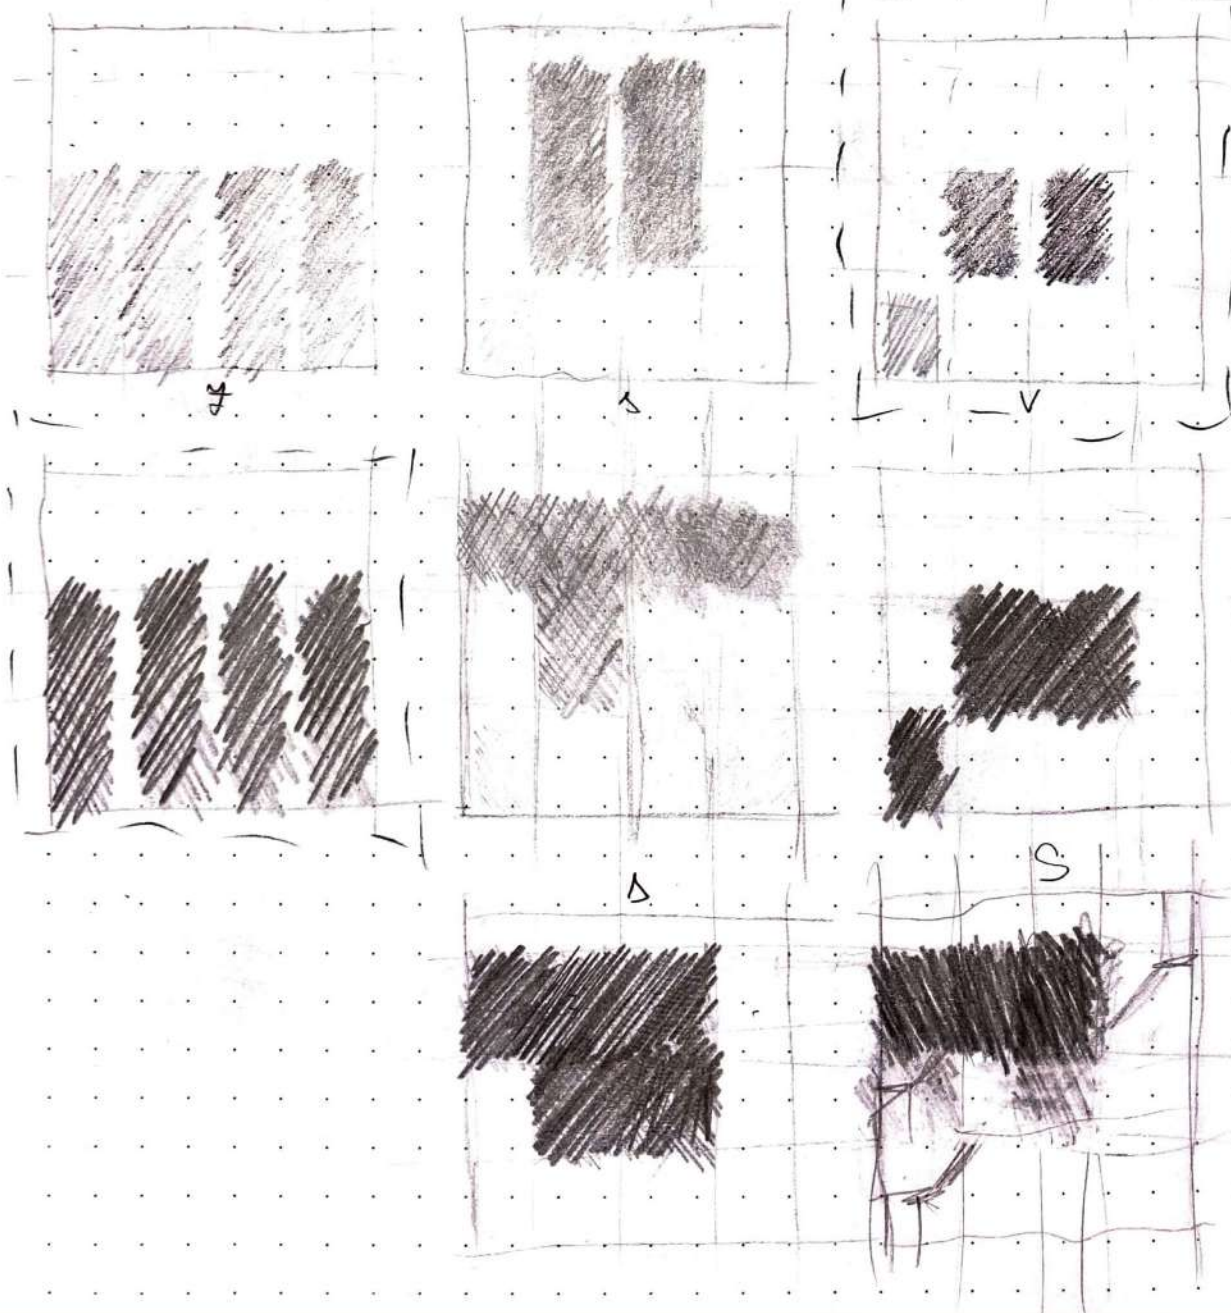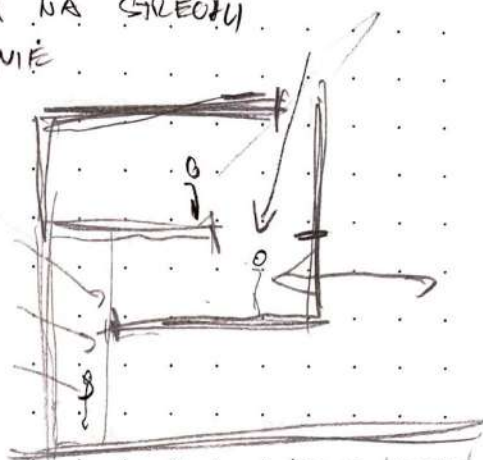


PAVILÓN RELAXÁCIE A MEDITÁCIE BABA

VÝVOJ NÁVRHU

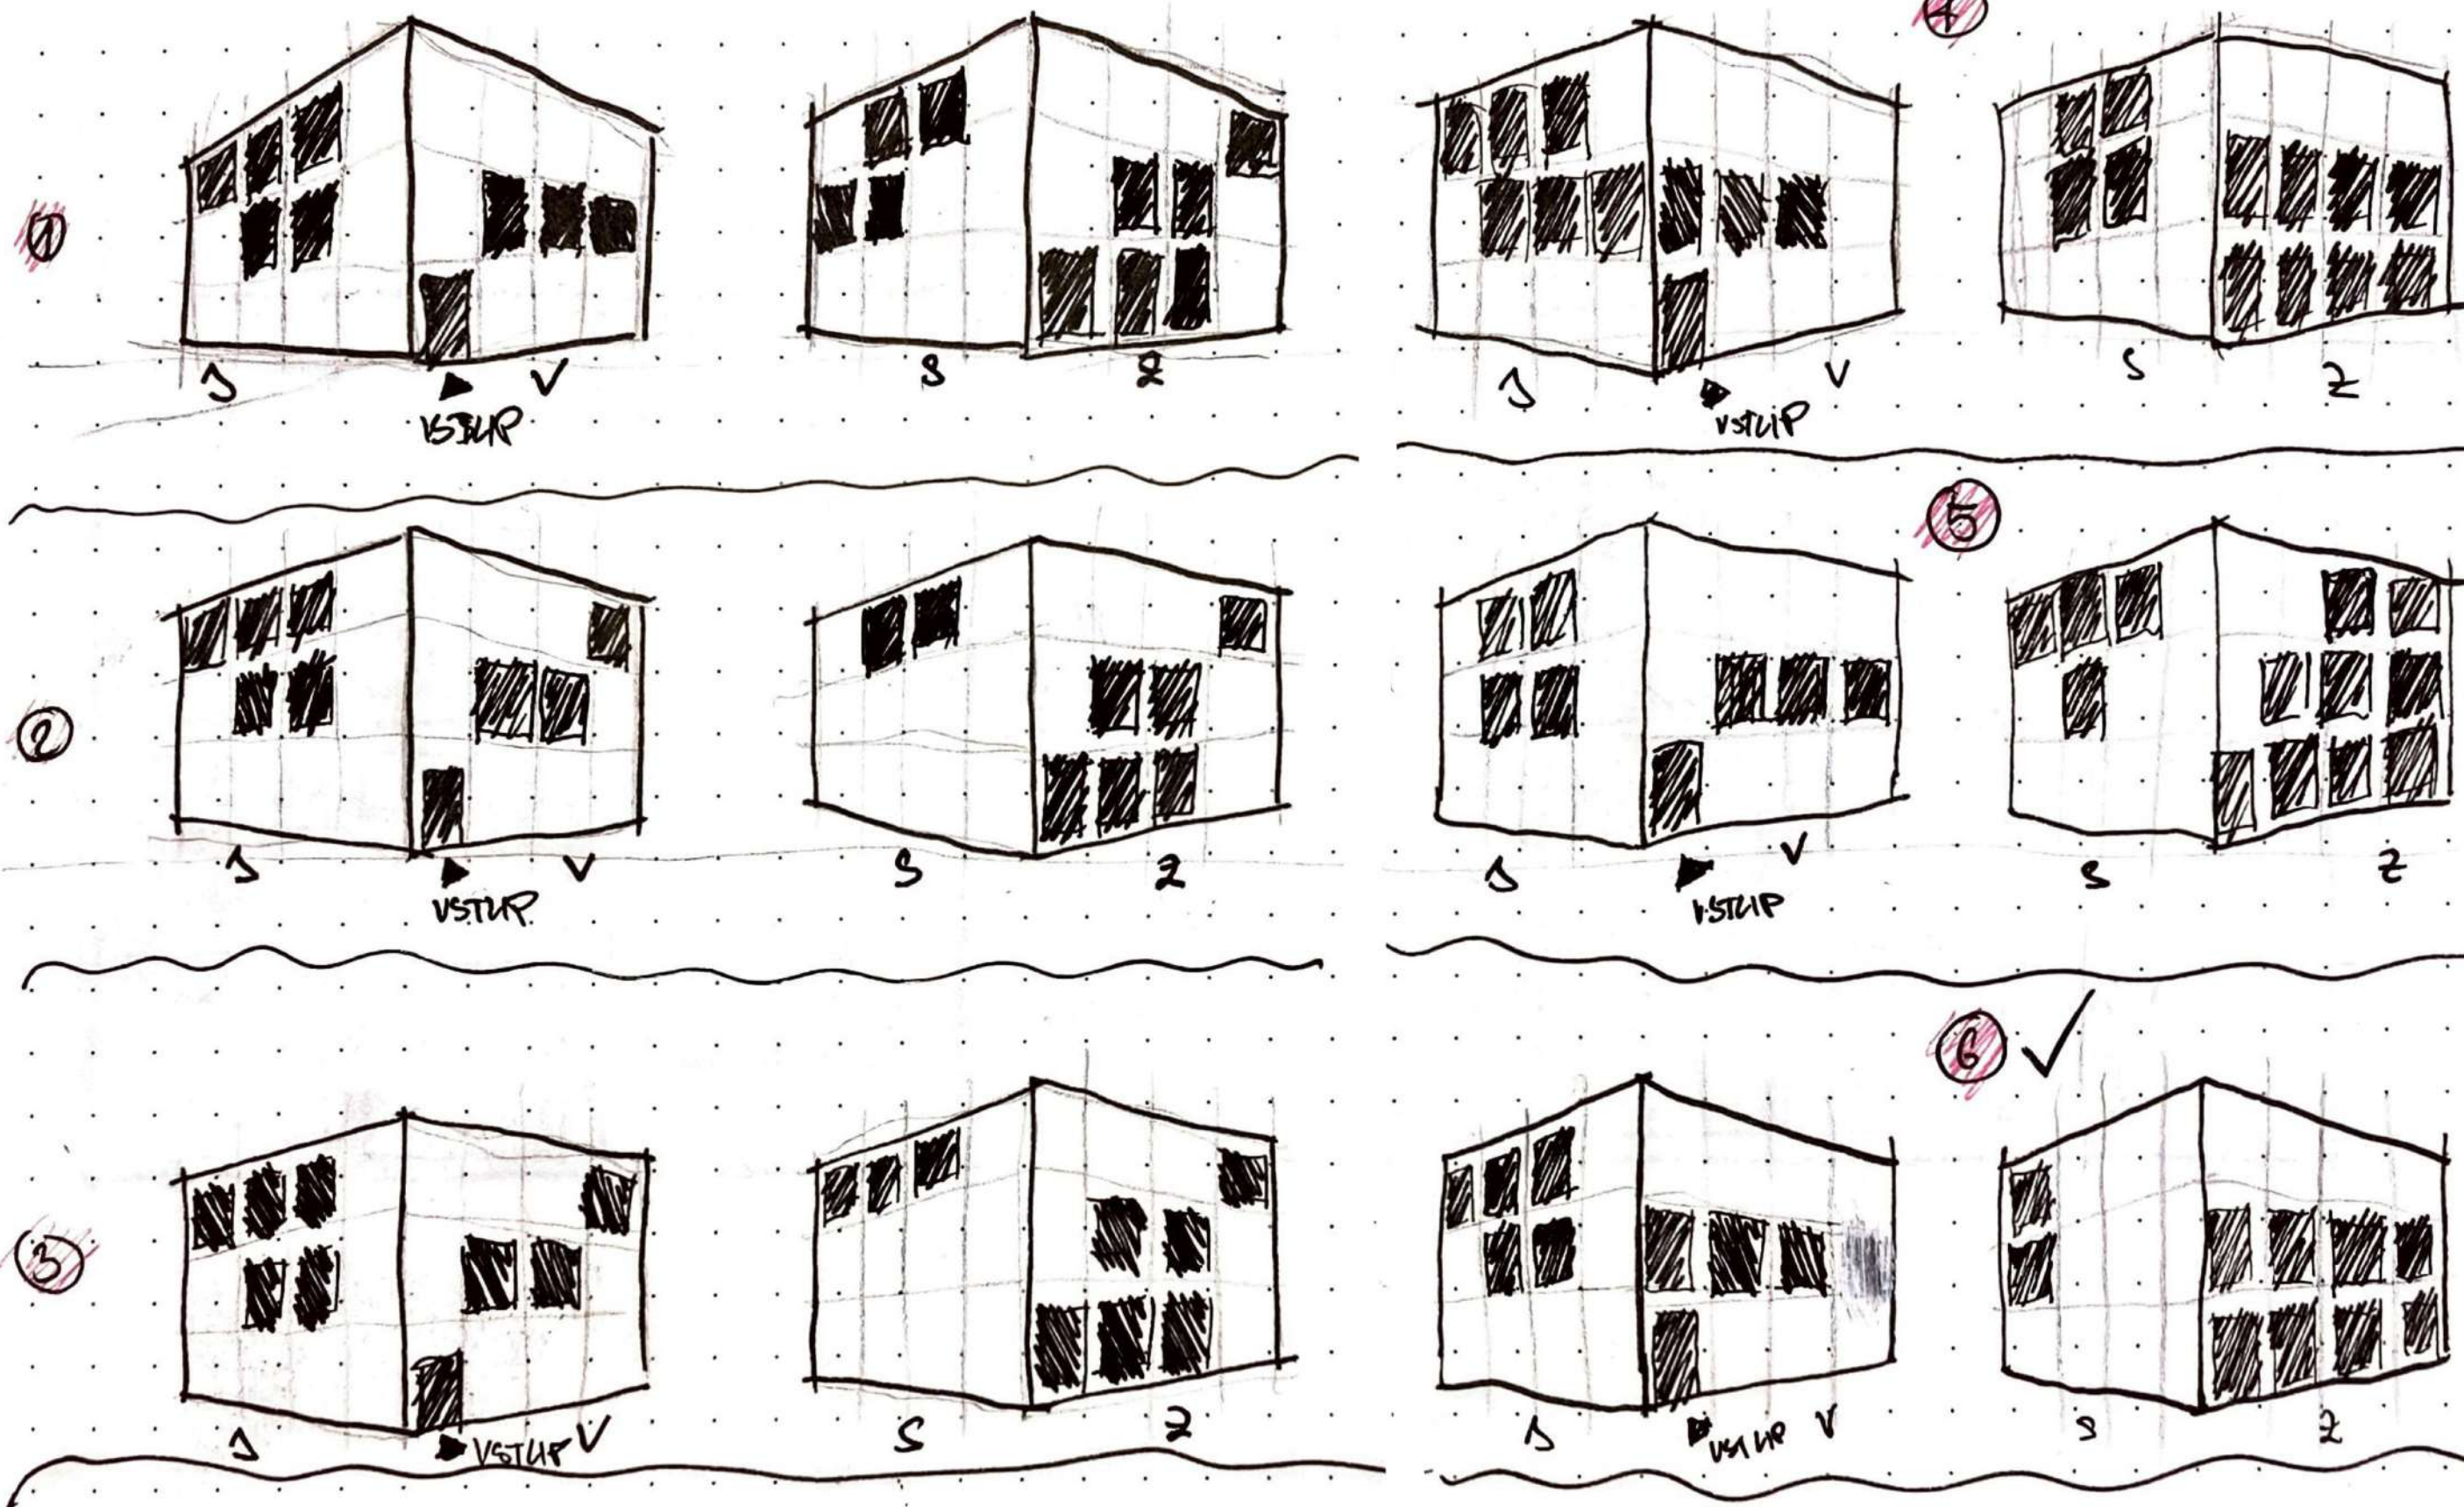

PAVILÓN RELAXÁCIE A MEDITÁCIE BABA
VÝVOJ NÁVRHU

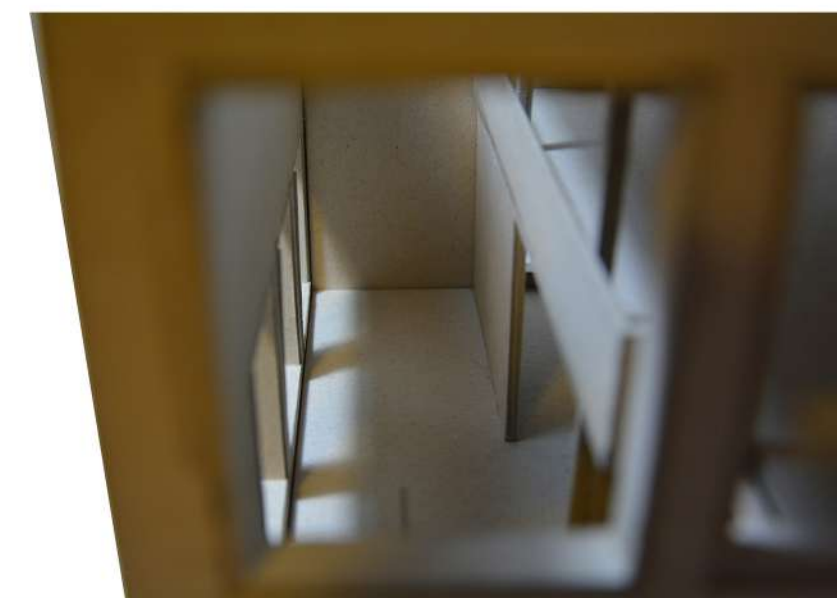

PAVILÓN RELAXÁCIE A MEDITÁCIE BABA

MODEL