



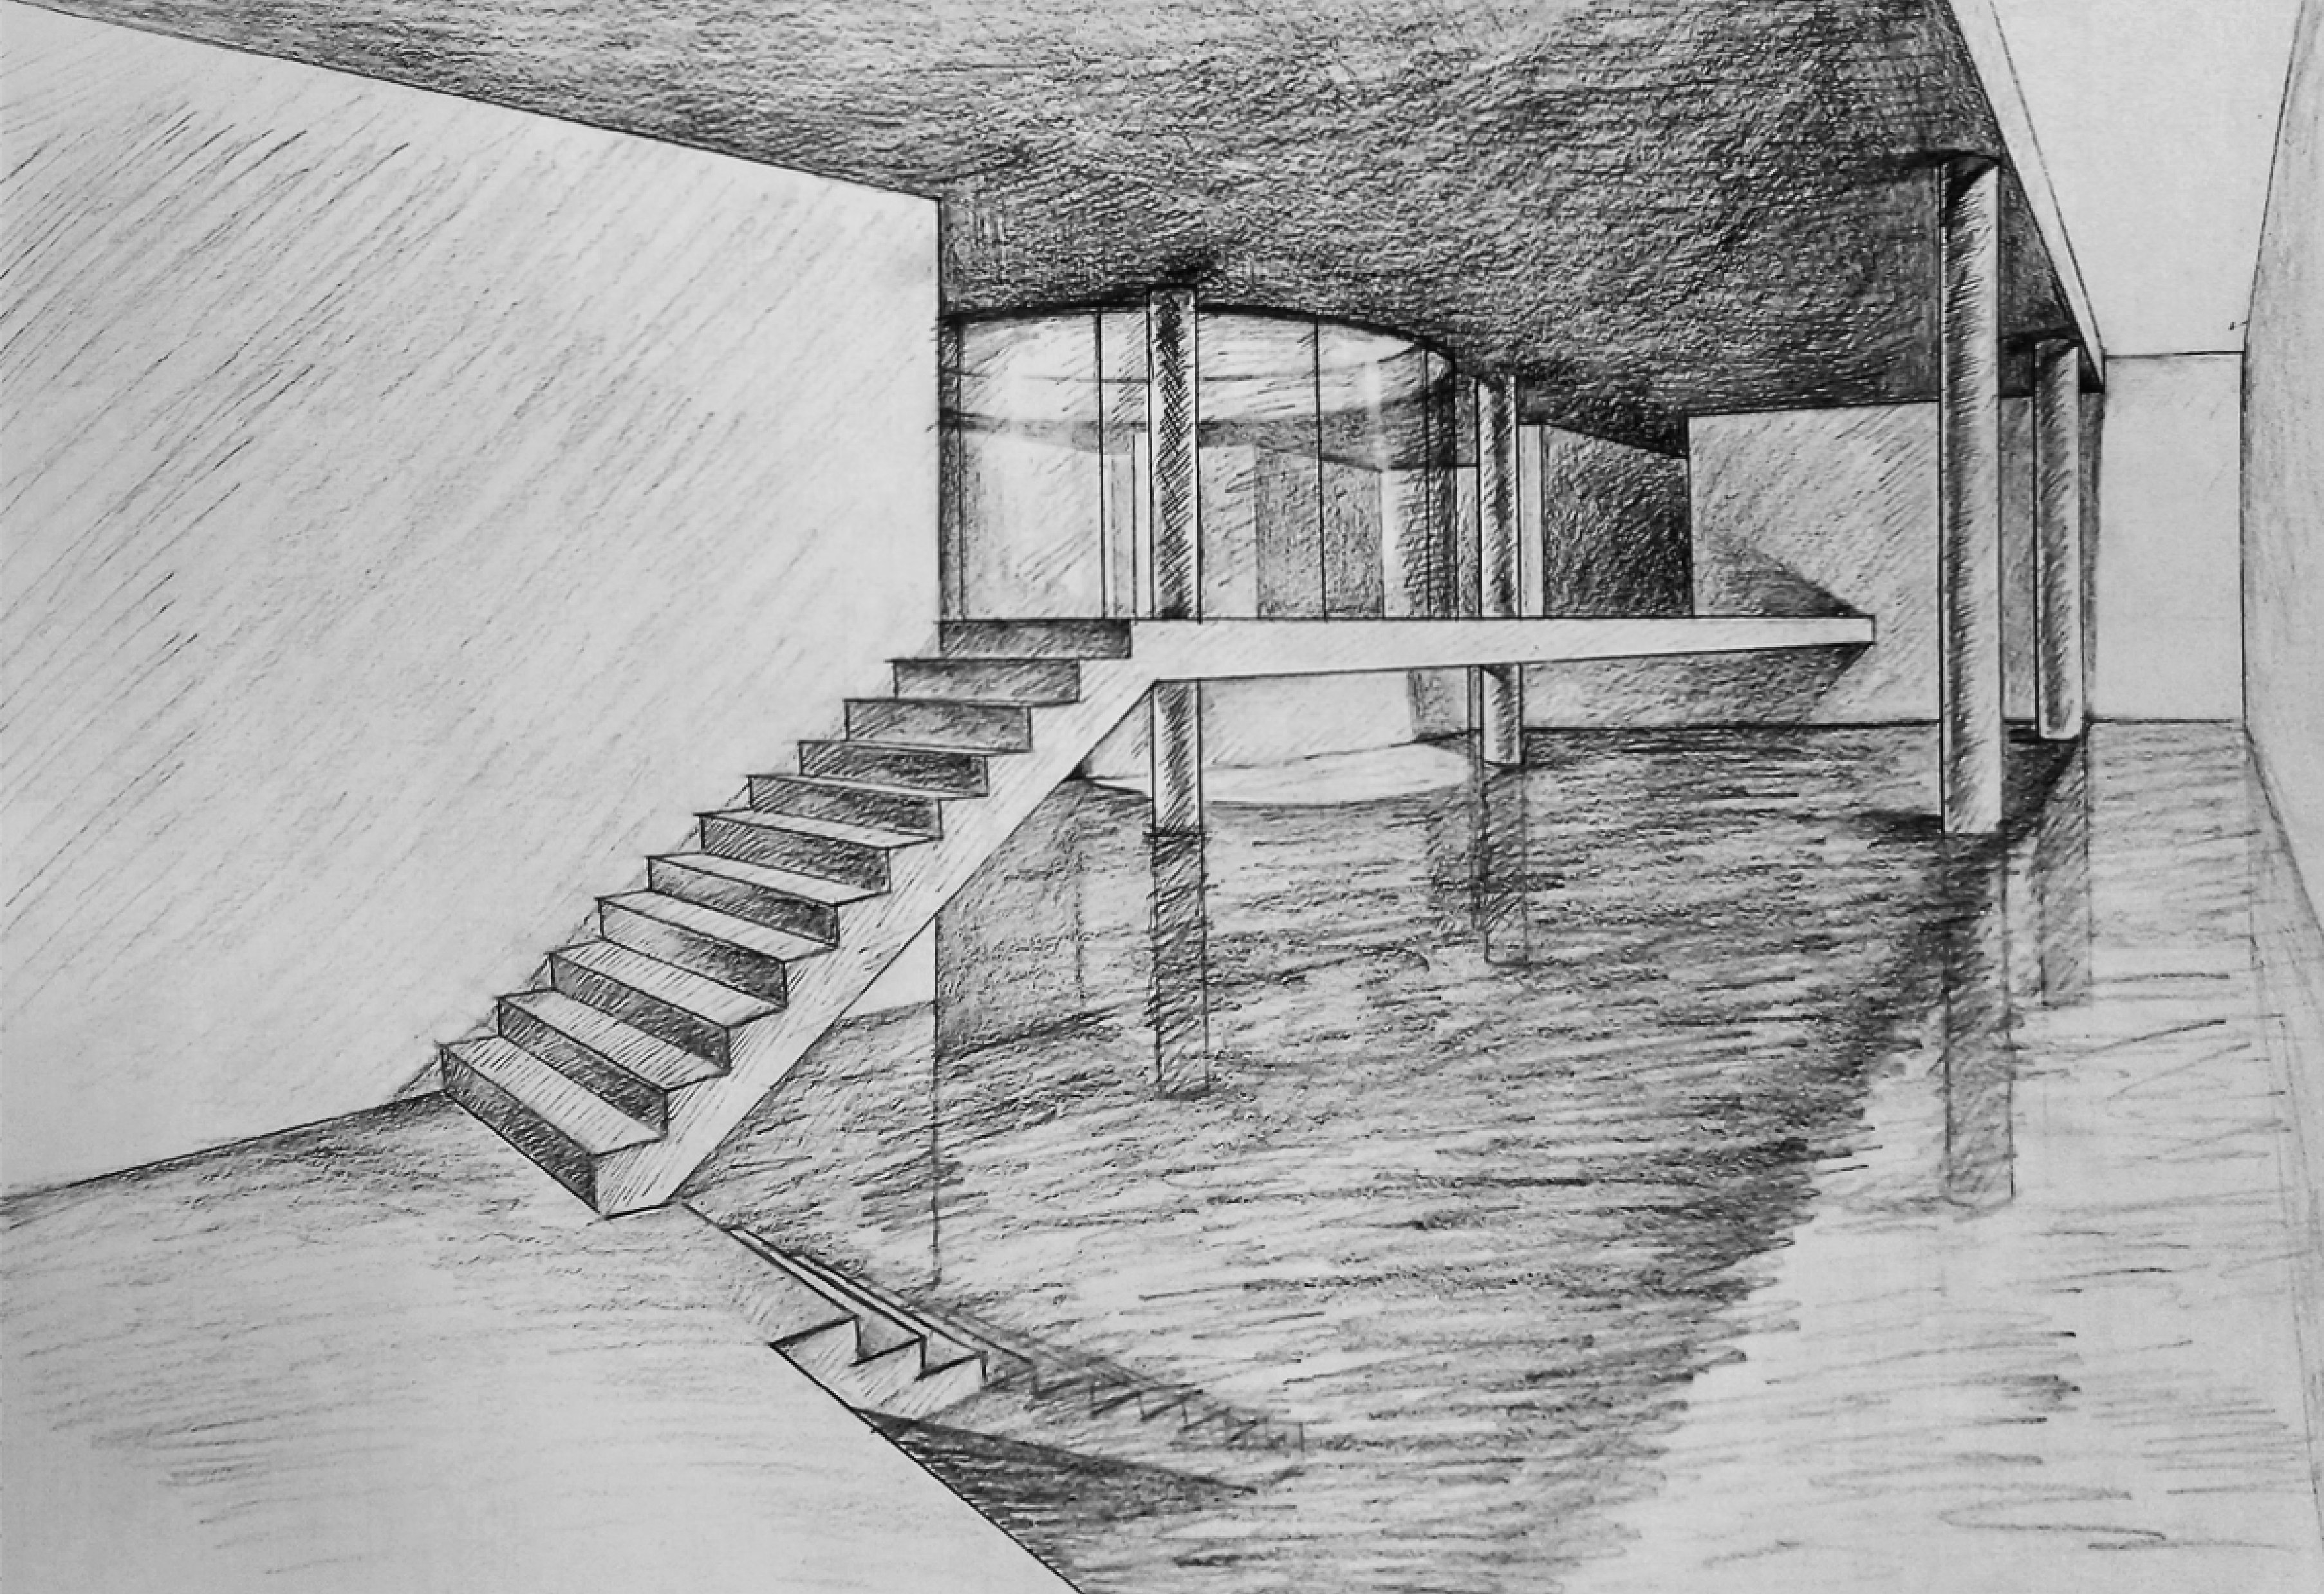


LÁZNĚ NA ROZHRANÍ


ARCHETYPY JESKYNĚ, MÝTINA, VODA

ASIIA KARIMOVA
ZAN BROŽOVÁ_RETTEROVÁ
FA ČVUT V PRAZE ZS 2020_2021



Koncept podzemních lázní vychází z biblické představy Eden jako místa harmonického soužití: v návrhu se propisuje do vyváženého uspořádání prostorů pro odpočinek, požitků z vody a spojení s přírodou. Jednoduchá geometrická forma domu vzniká propojením základního objemu – hranolu se dvěma podlažími lázeňského provozu a válce – nezastřešeného prostoru s travnatým povrchem, který přivádí do podzemí dostatek světla a čerstvého vzduchu. Hlavní obdélníkový půdorys má ortogonální dispoziční uspořádání kolem kruhového atria, betonová nosná konstrukce je tvořena stěnami a sloupy. Přes podlahu kruhového atria dopadá světlo na hladinu podzemního bazénu, jehož šerá atmosféra vytváří protipól k přírodnímu prostoru nad ním.

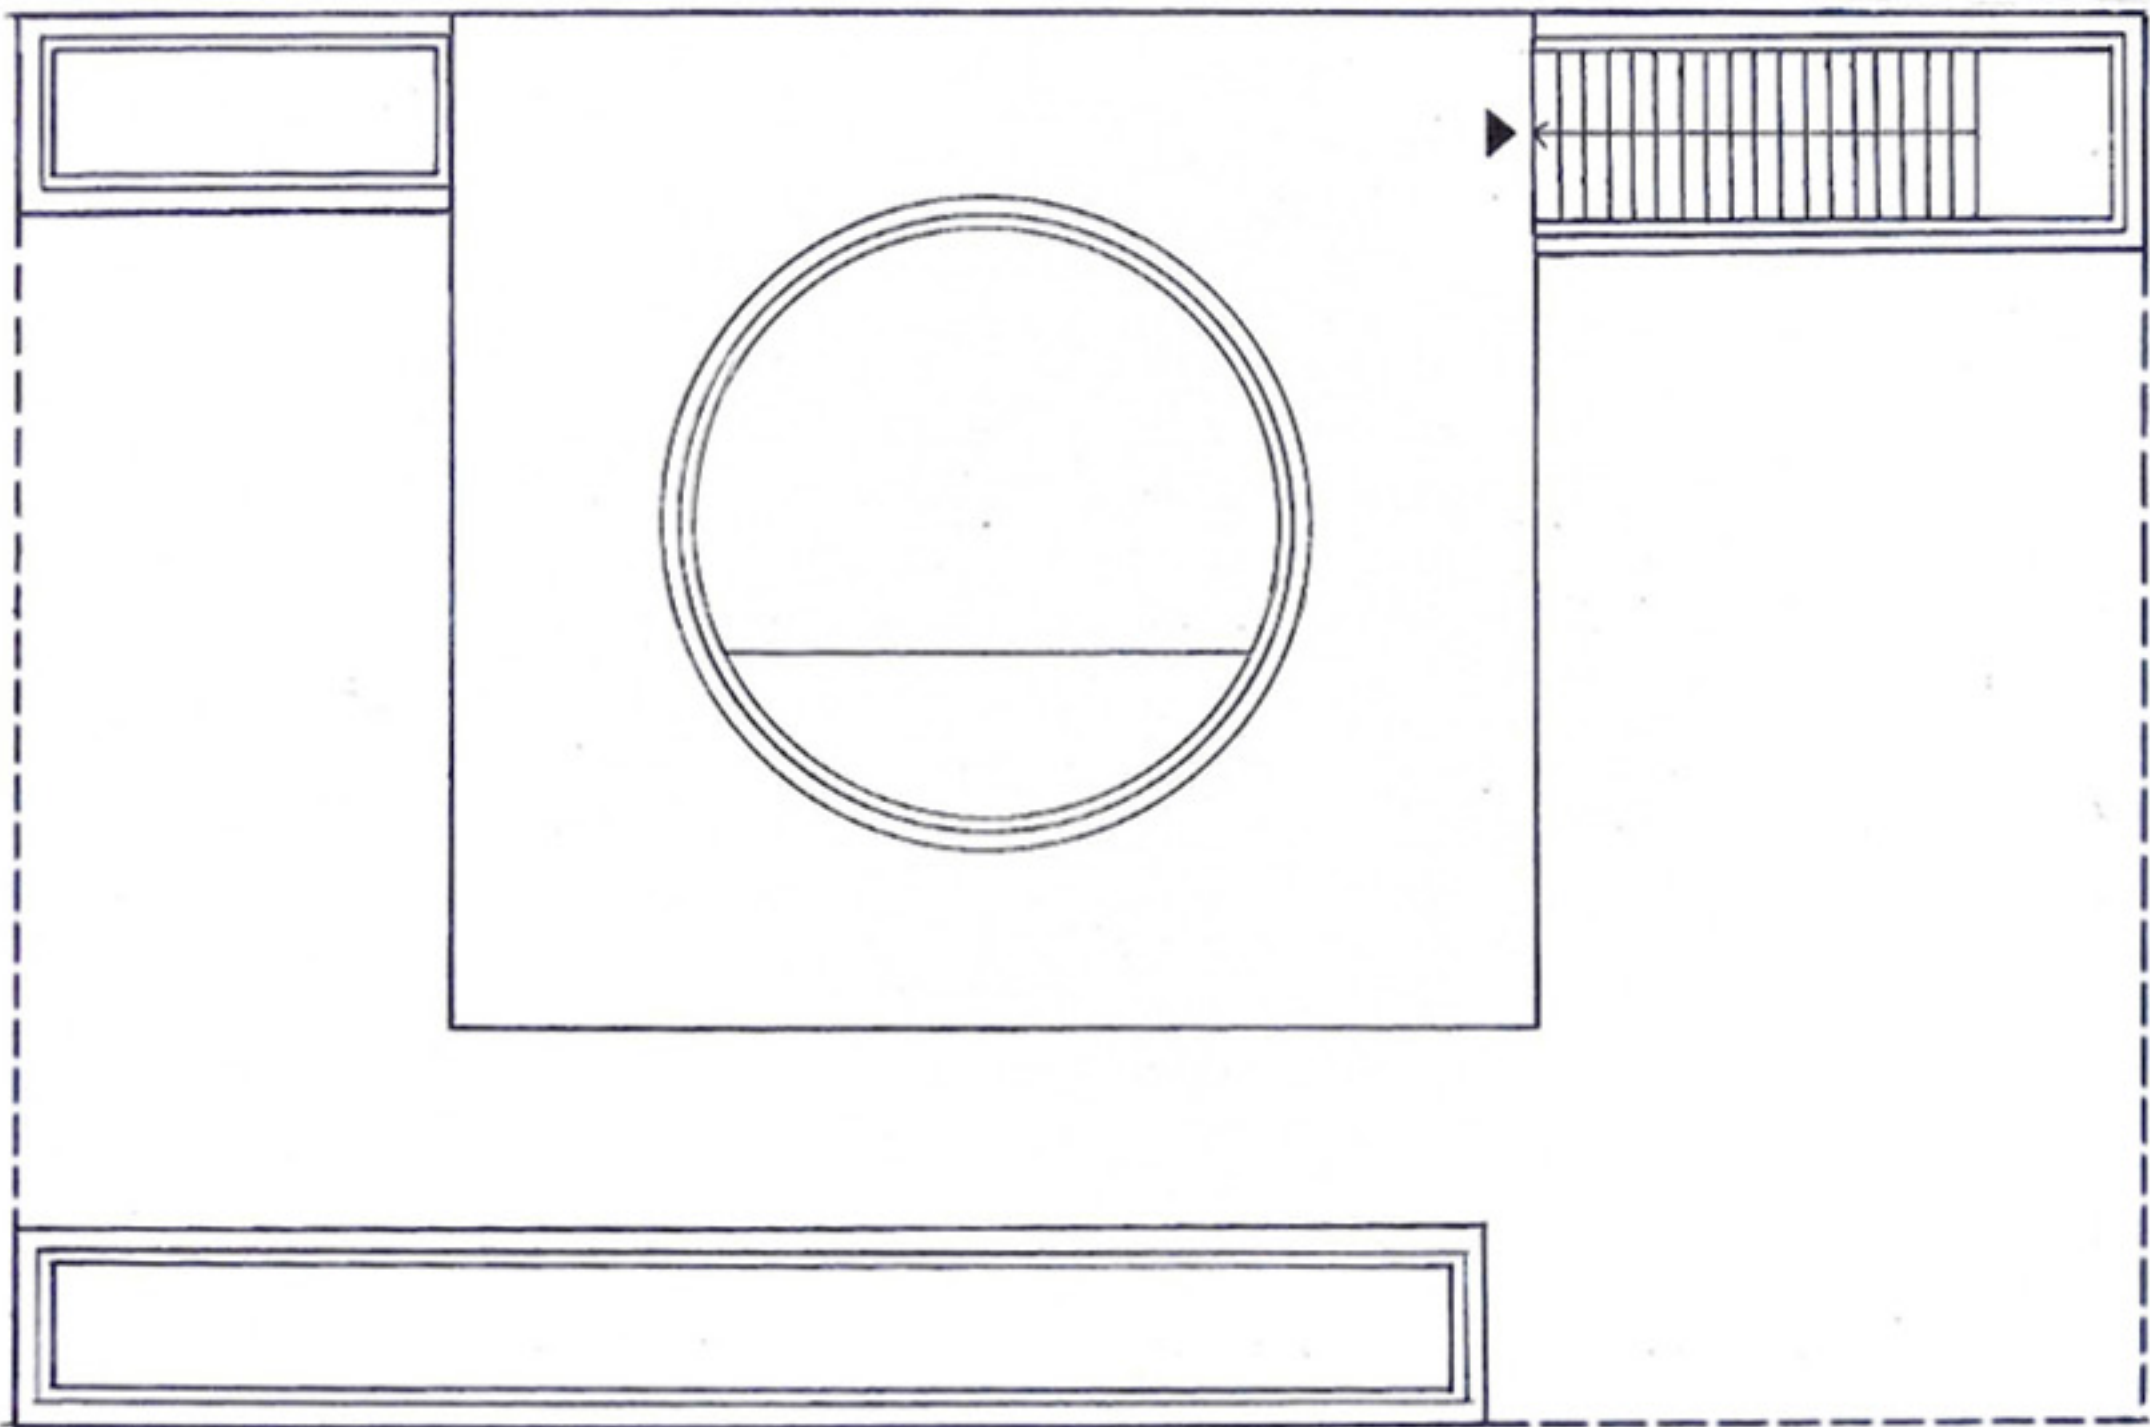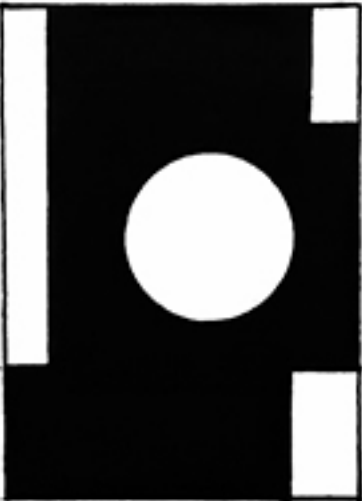


POHLED NA STŘECHU 1:100

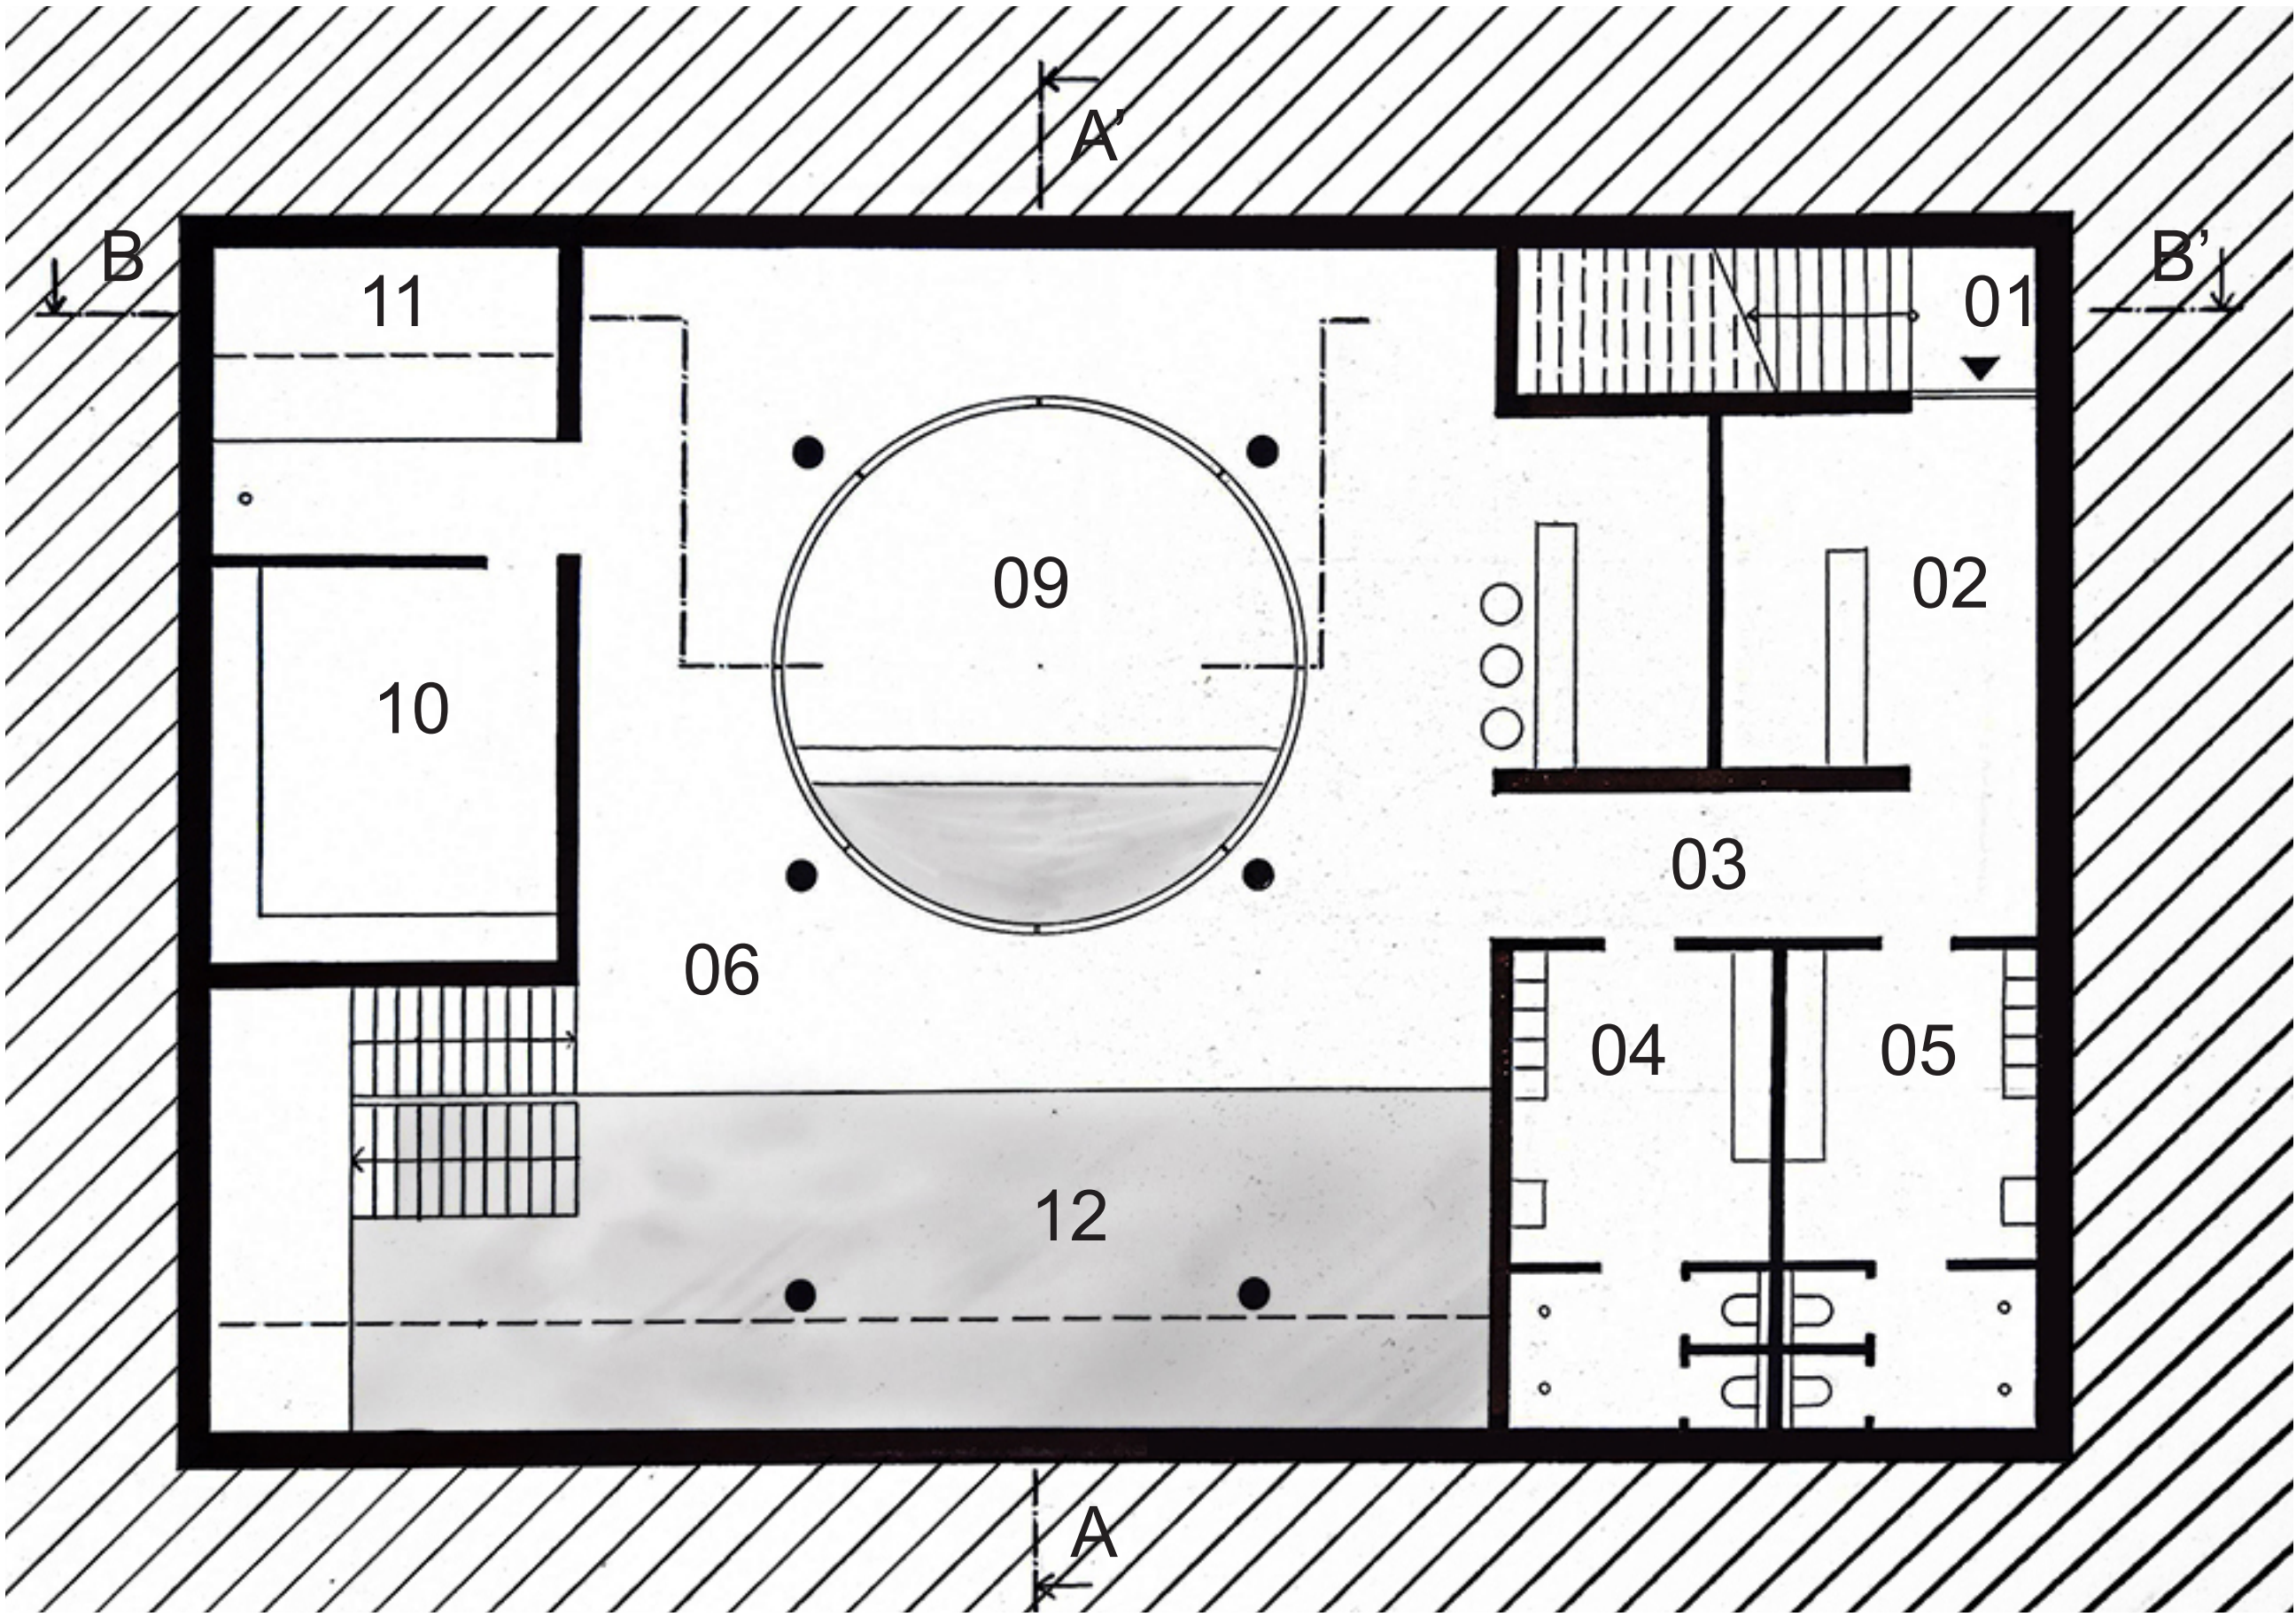


1.PP -2,95m 1:100
_01 VSTUP_02 RECEPCE_03 CHODBA_04 ŠATNA DÁMSKÁ_05 ŠATNA PÁNSKÁ_06 ODPOČINKOVÝ PROSTOR_07 ATRIUM_08 SAUNA_09 MALÝ BAZÉN_10 VELKÝ BAZÉN

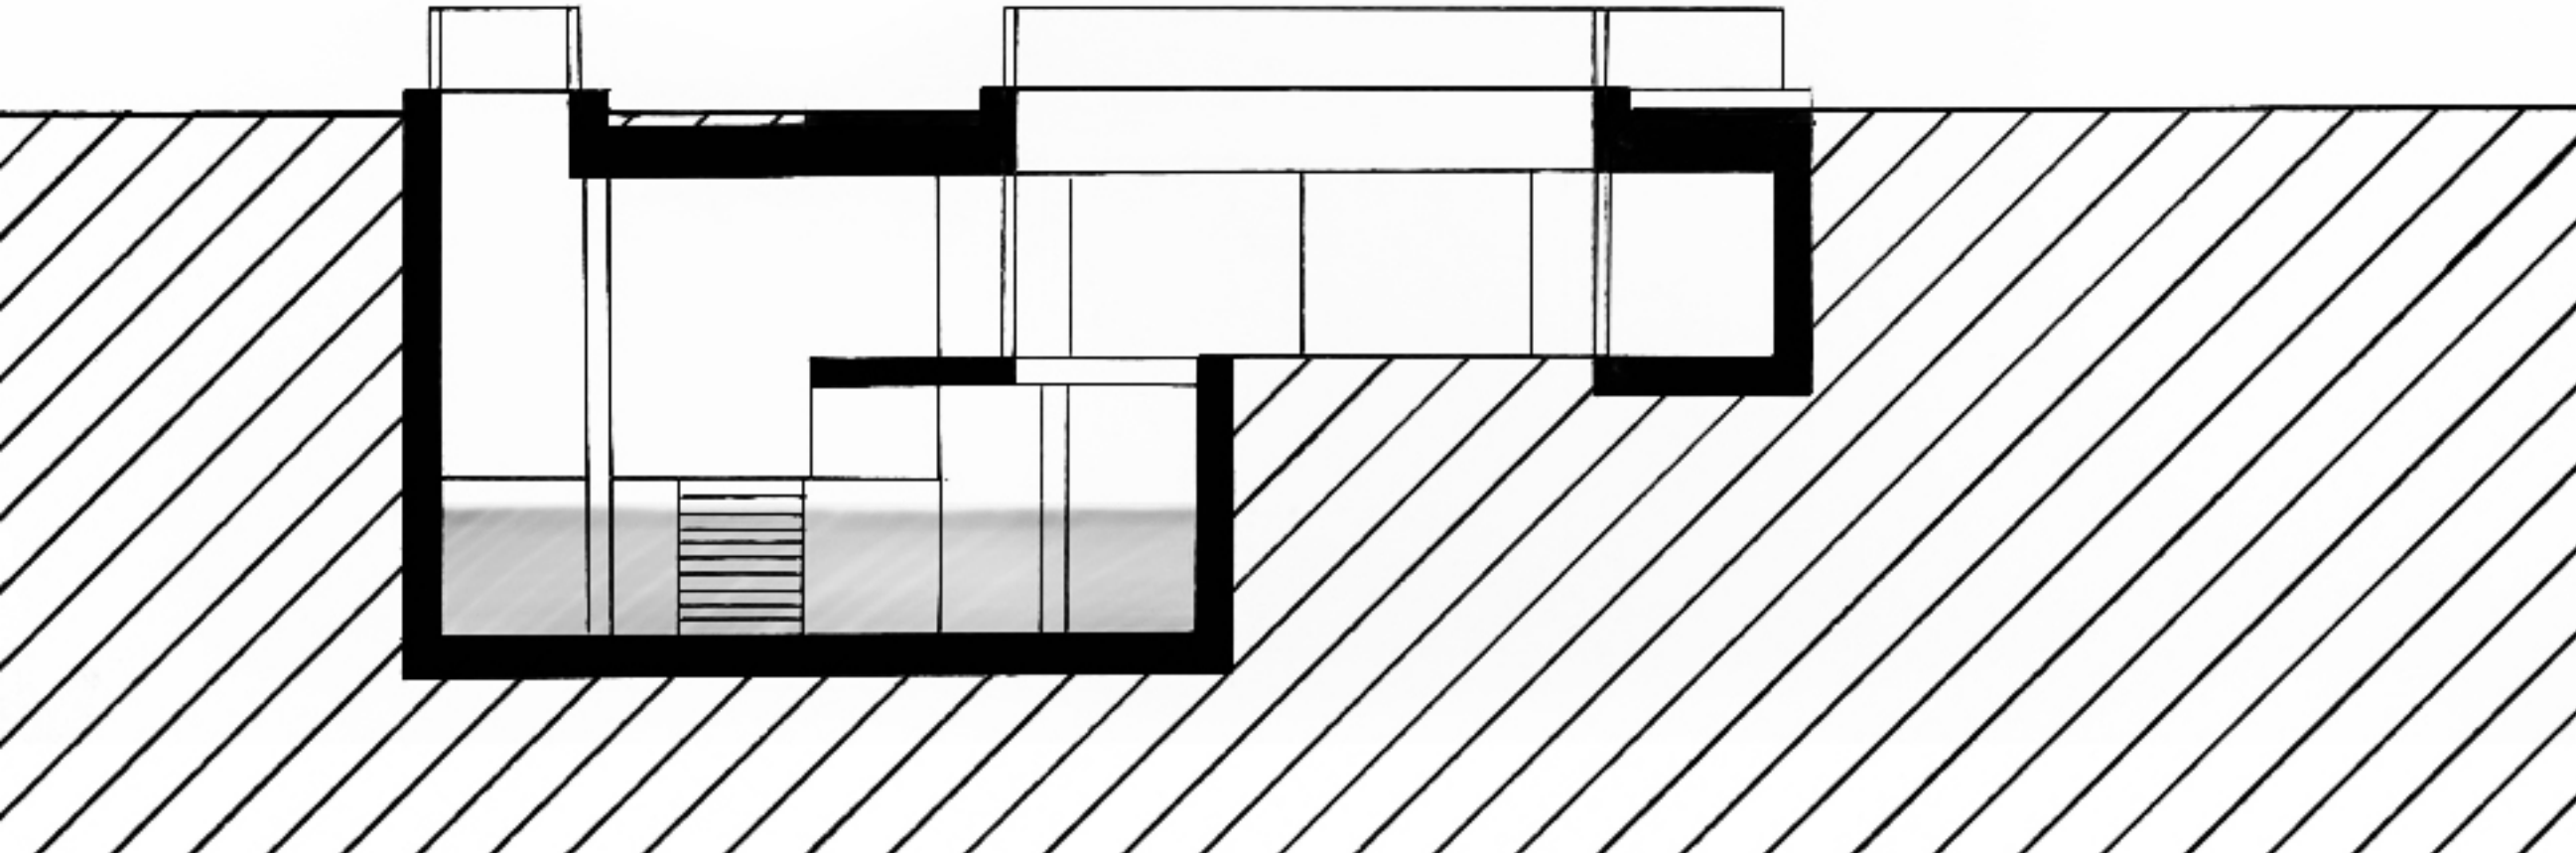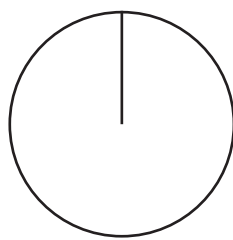

ŘEZ A-A' 1:100

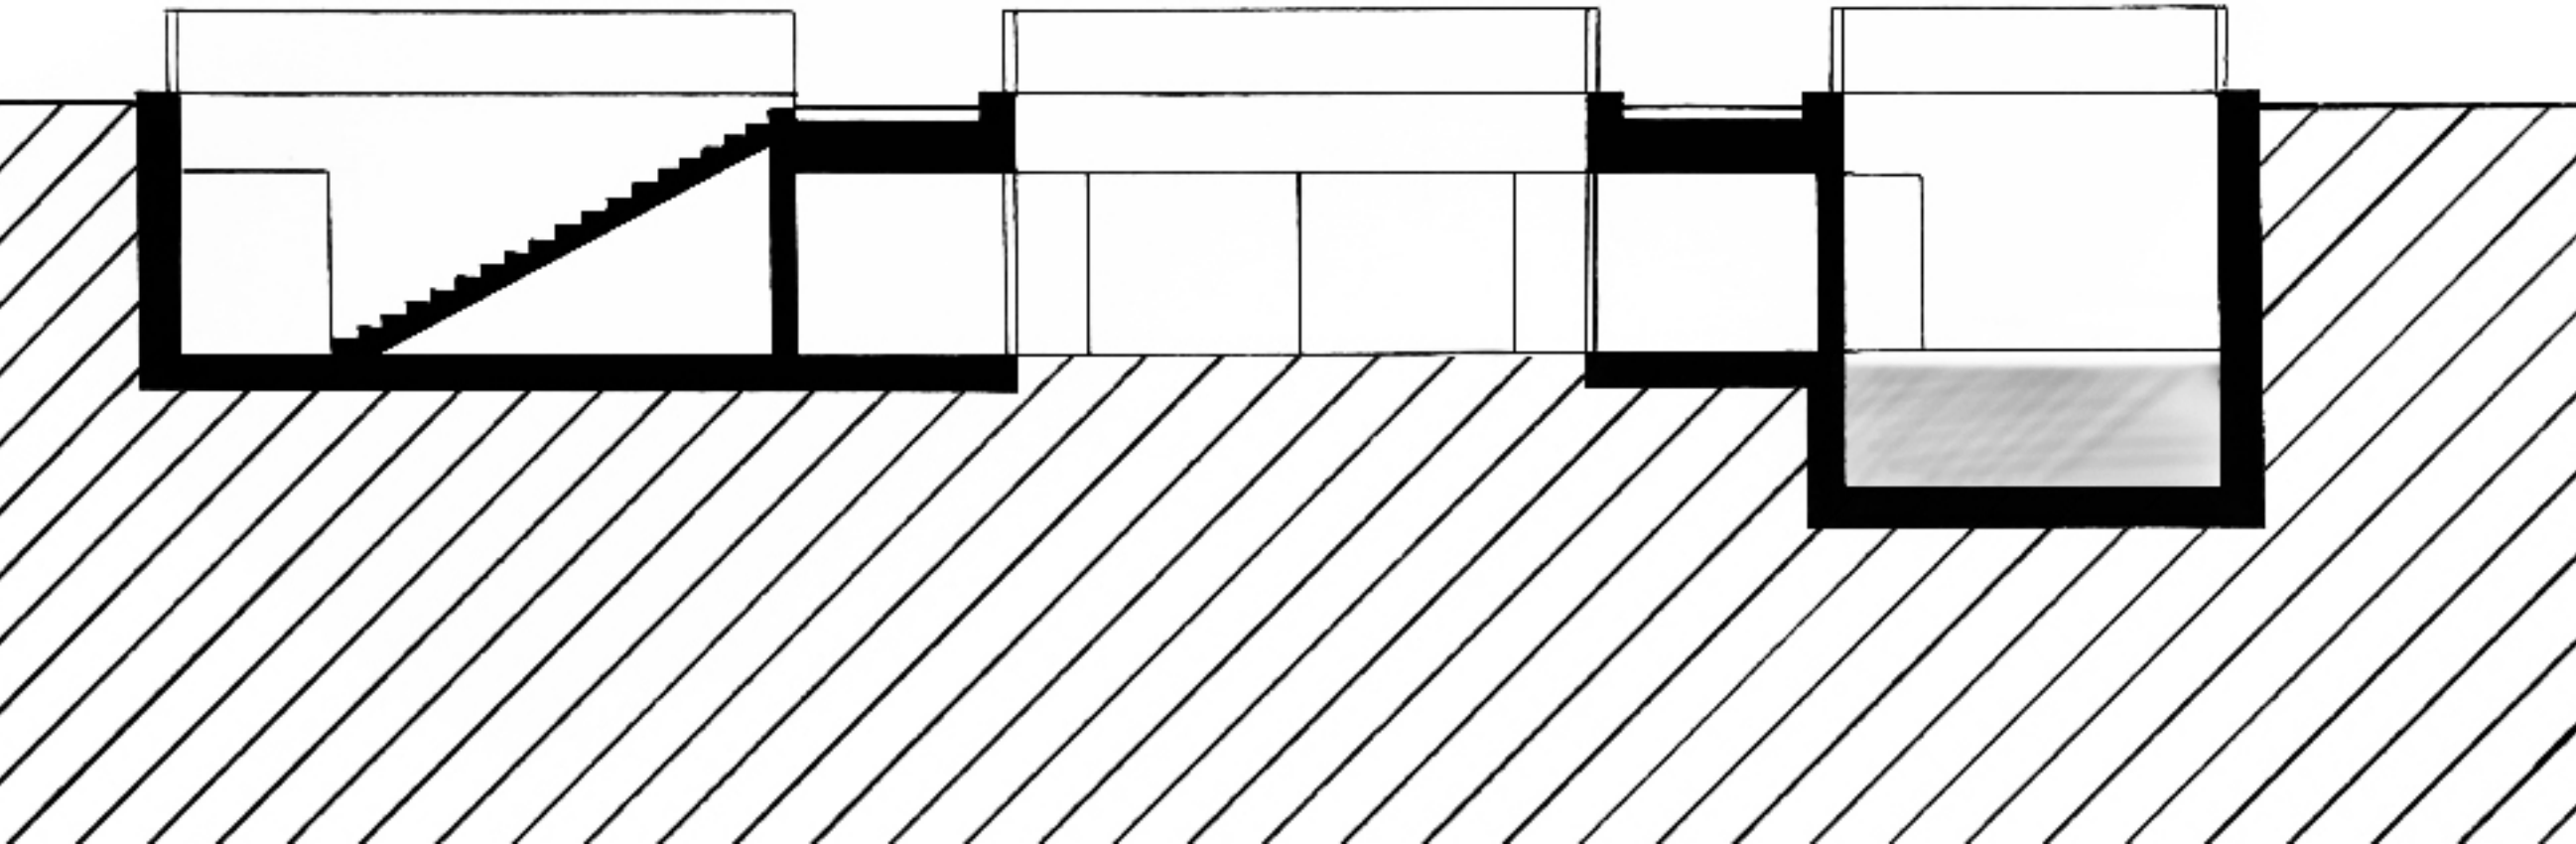

ŘEZ B-B' 1:100

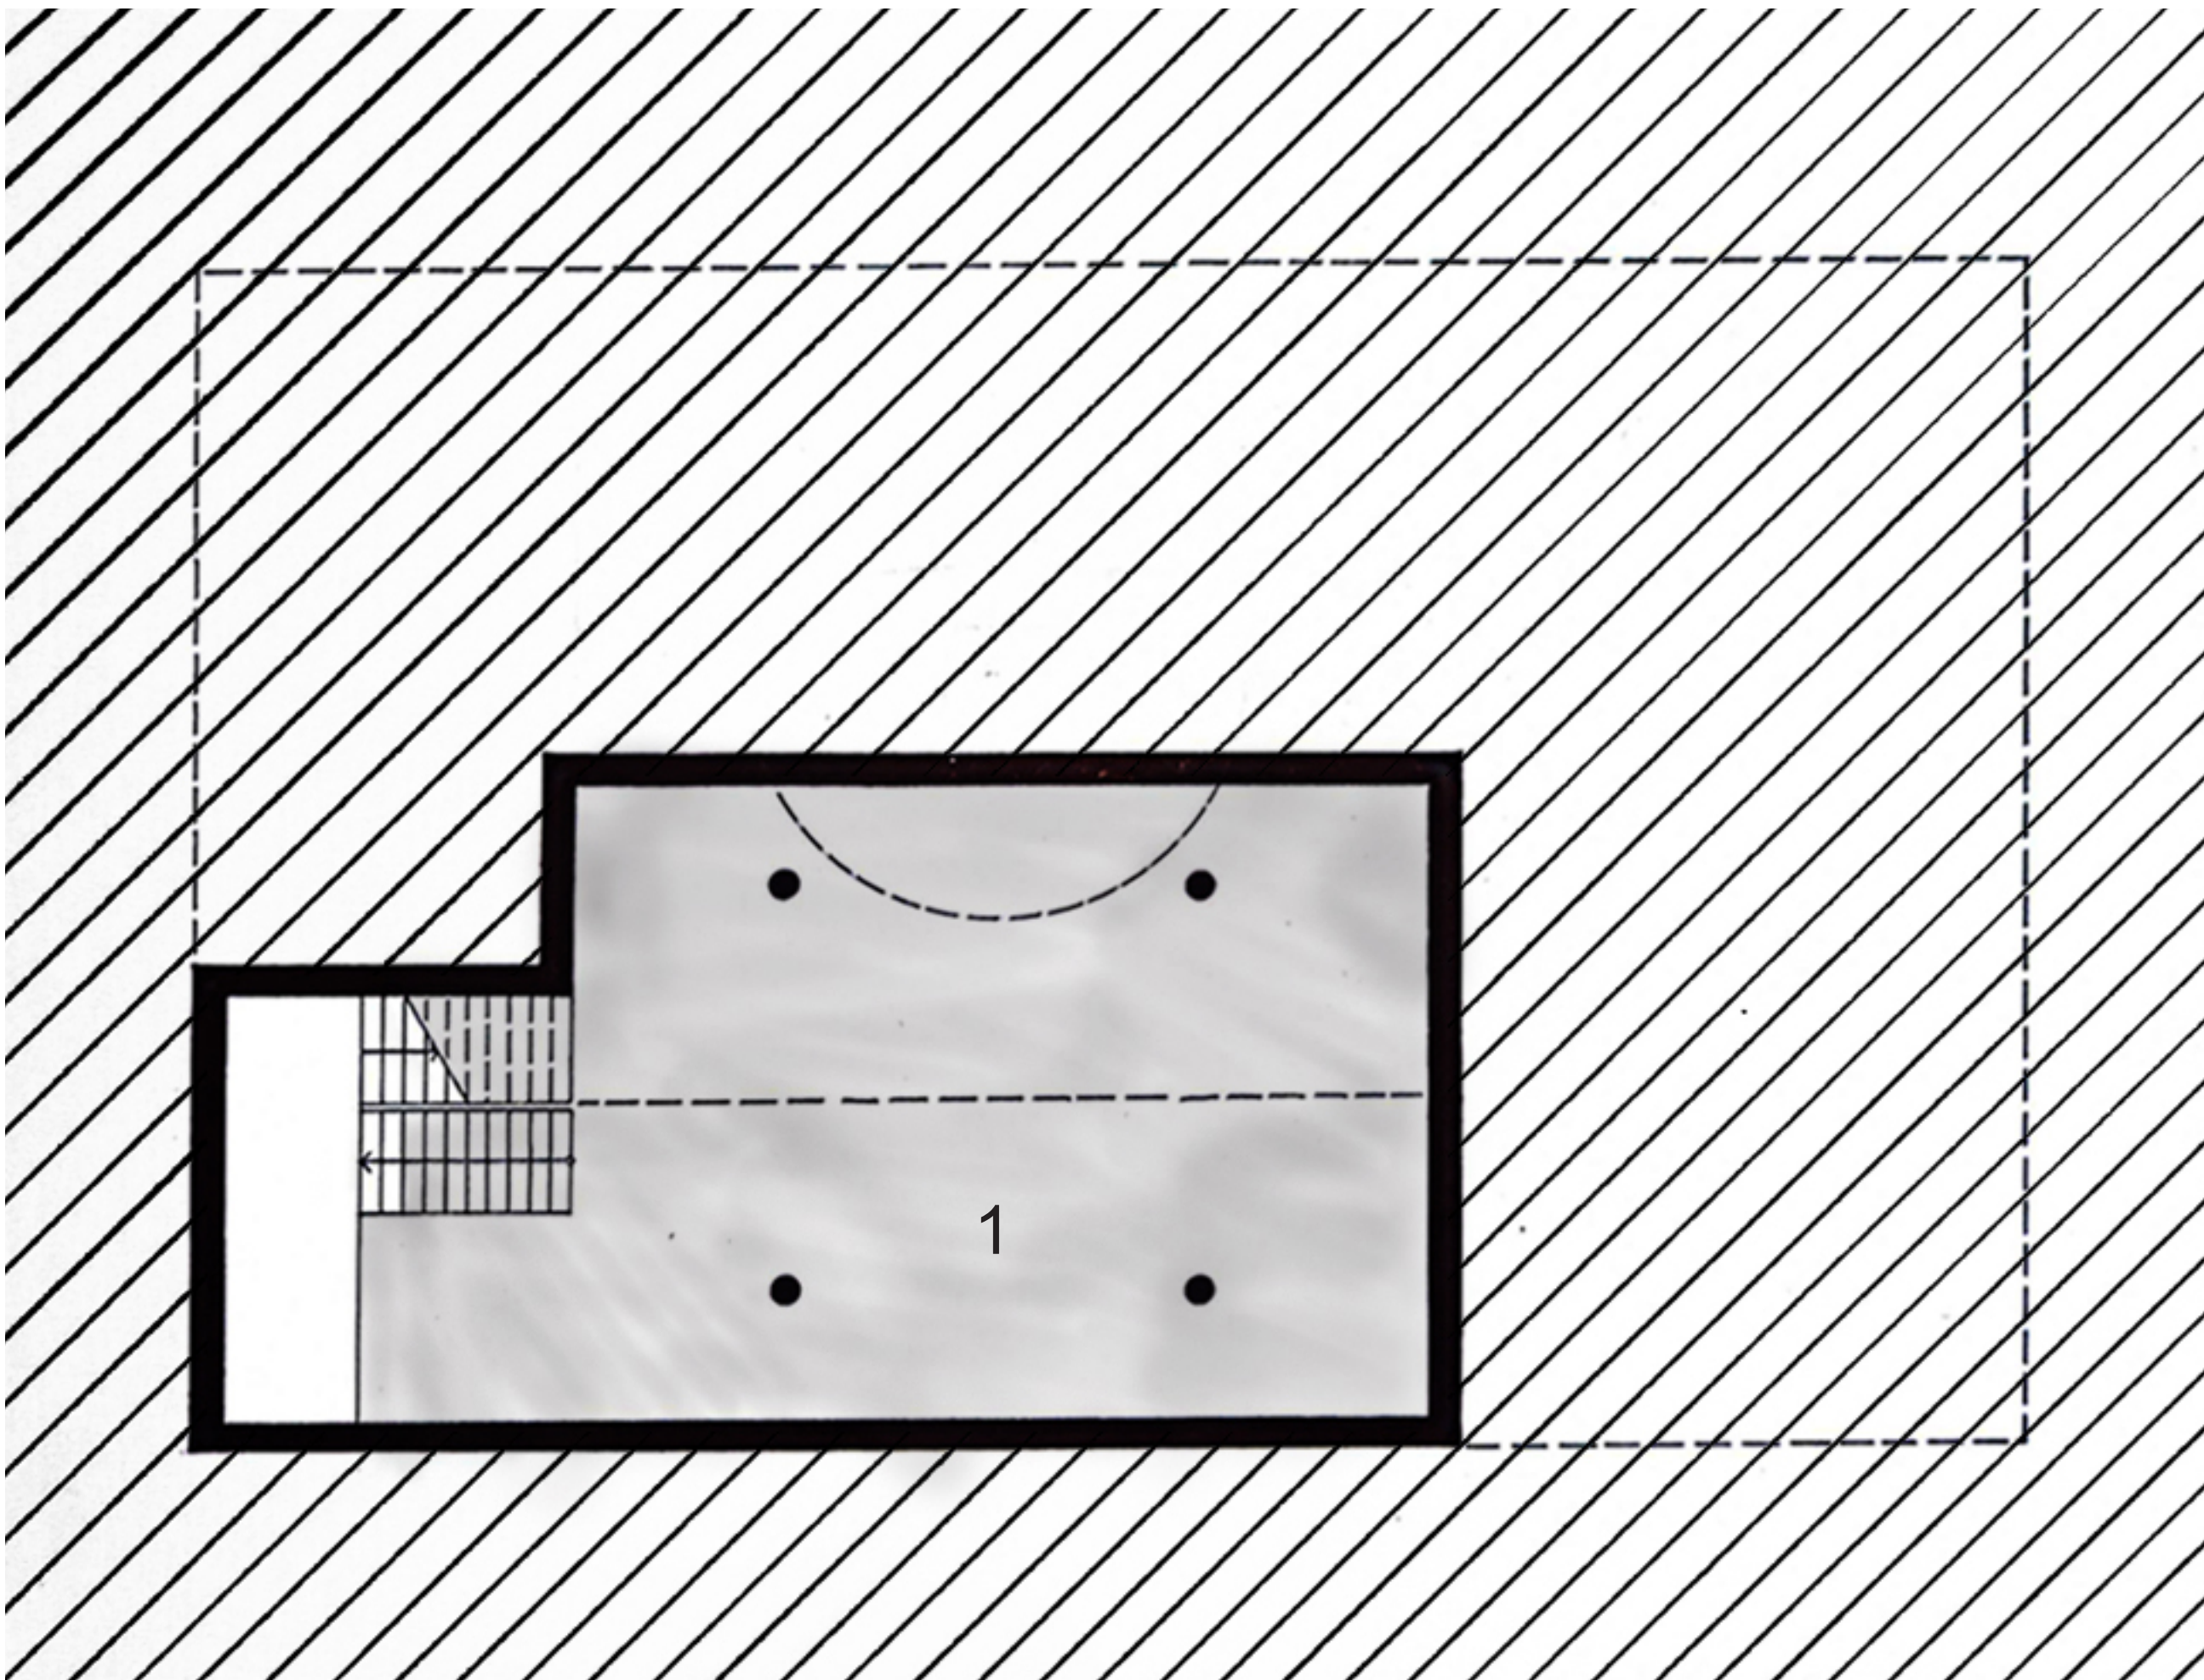

2.PP -6,25m 1:100
_1 VELKÝ BAZÉN

