


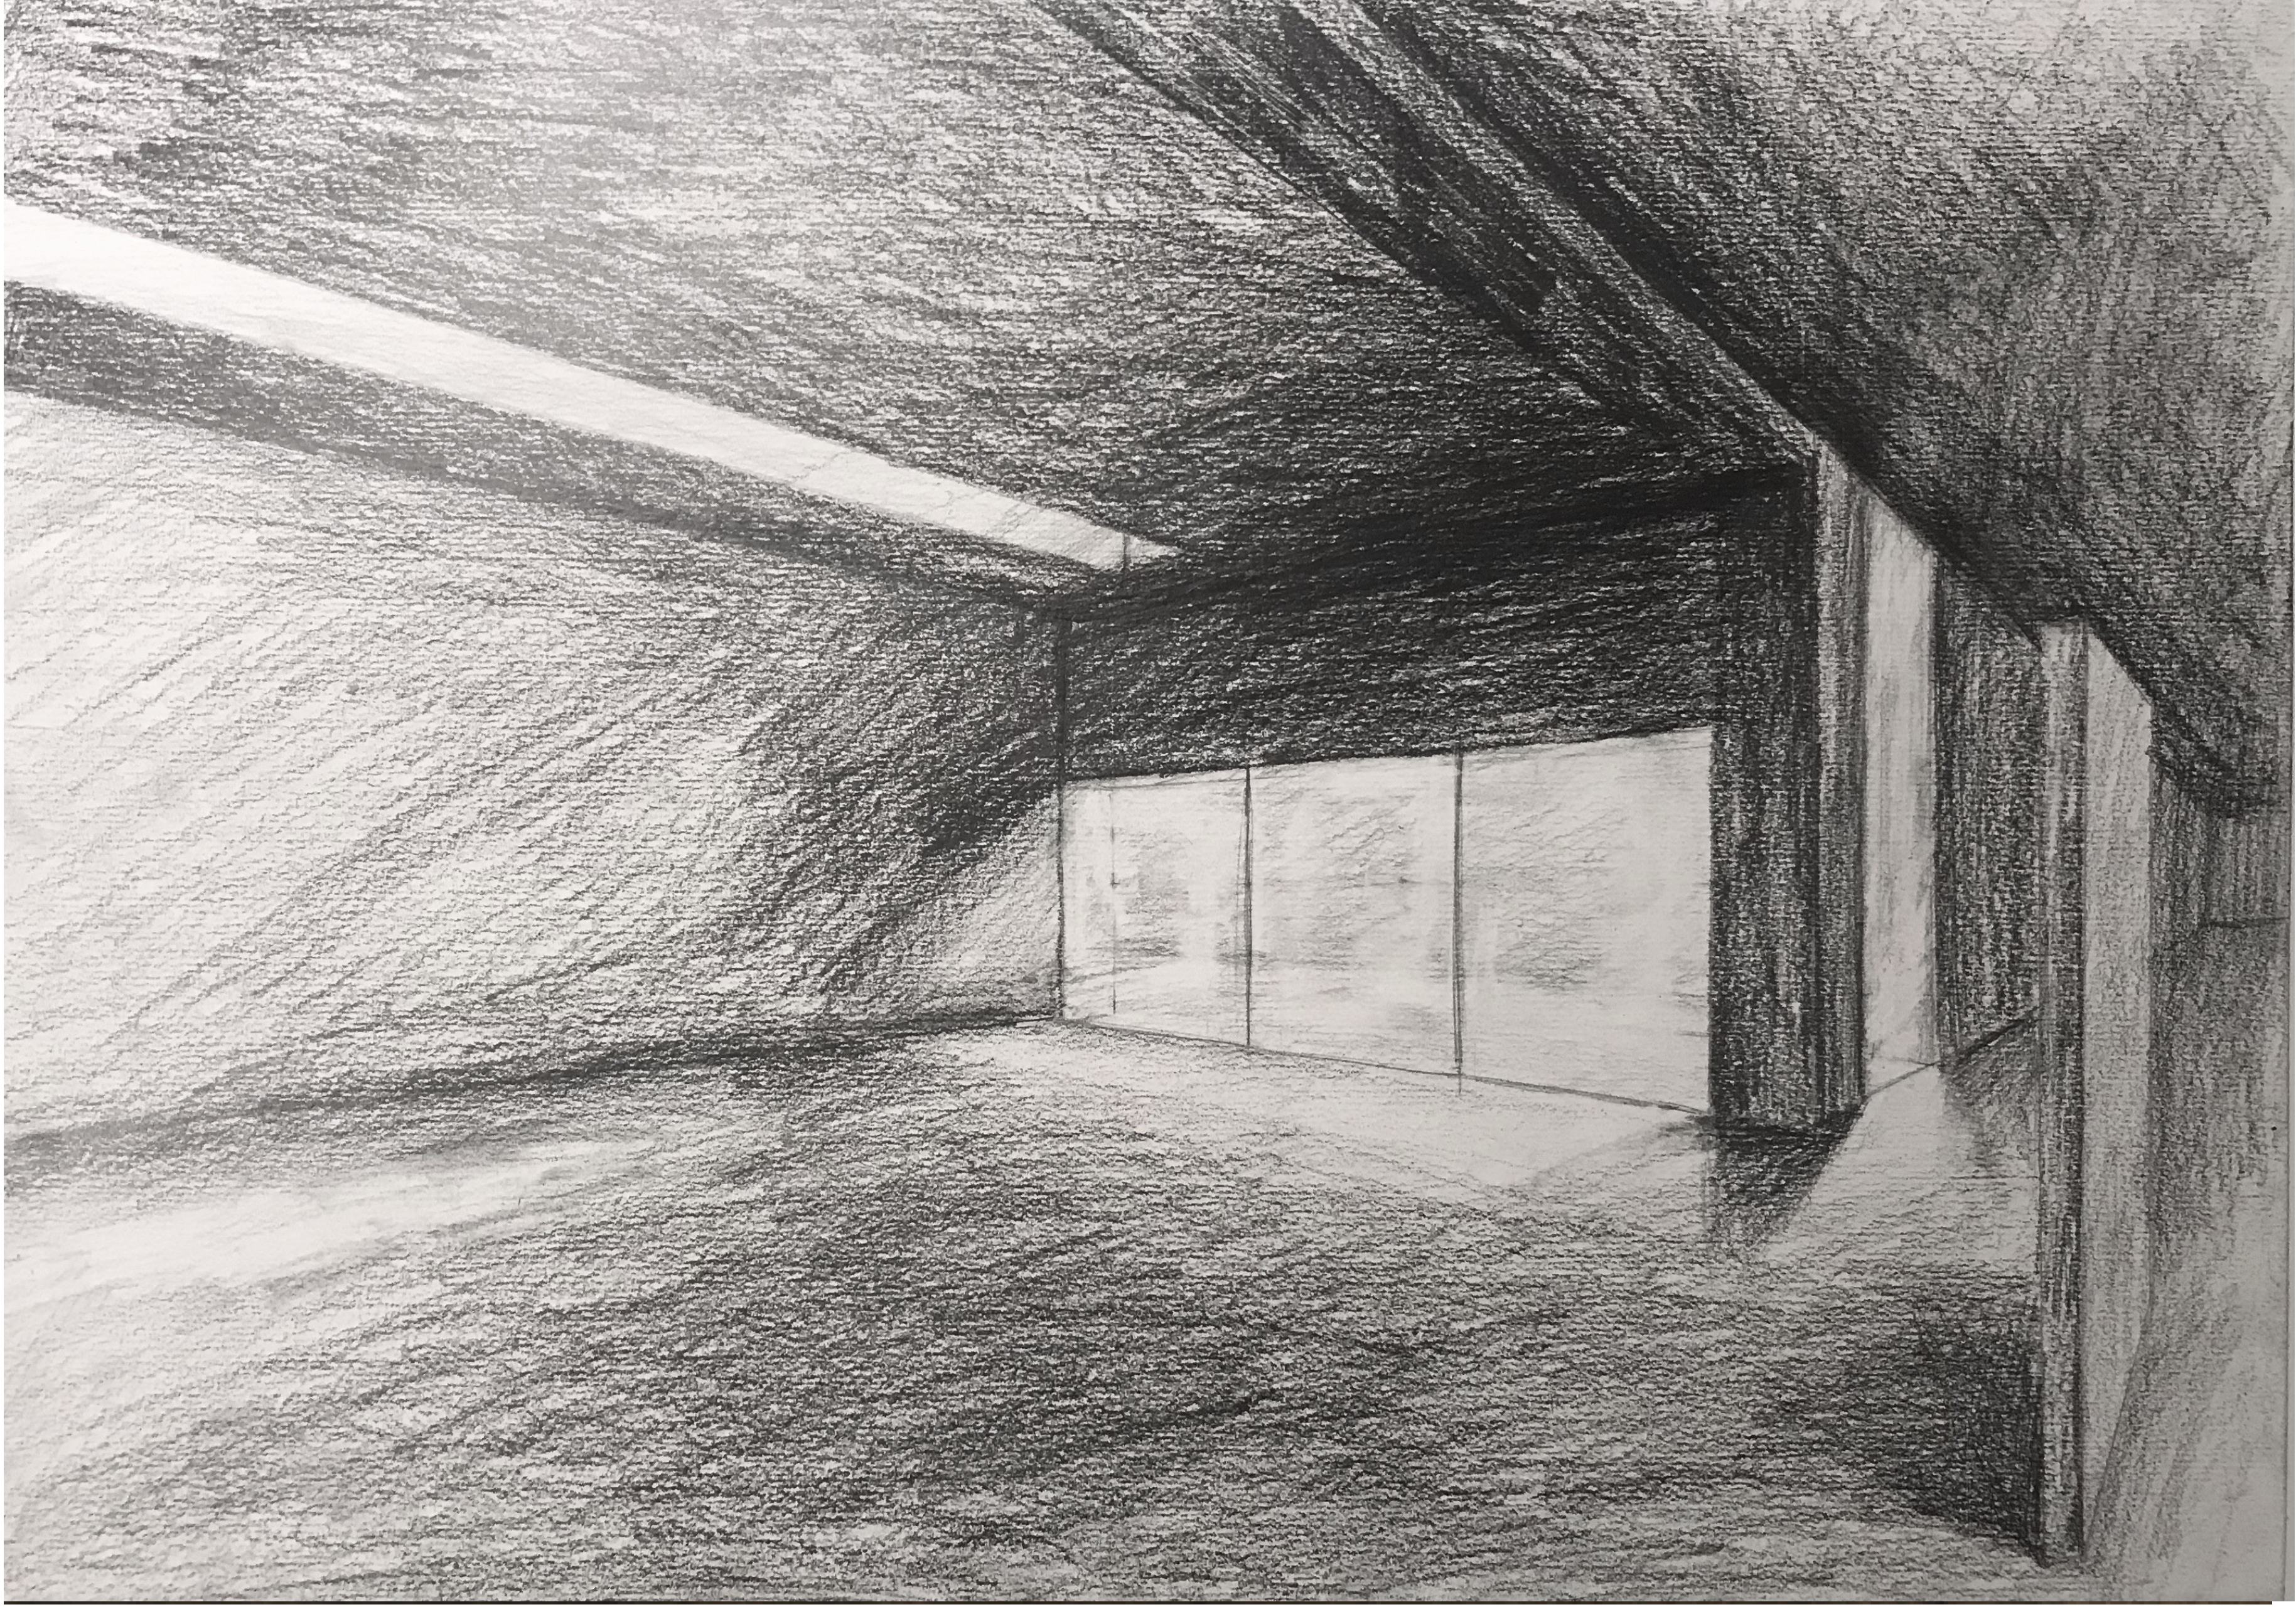


GALERIE NA ROZHRANÍ

ARHETYPY JESKYNĚ, MÝTINA, VODA.


DIANA KHUTOVA

ZAN BROŽOVÁ_RETTEROVÁ
FA ČVUT V PRAZE ZS 2020_2021



Mým cílem bylo vytvořit galerii zaměřenou na prostorové zážitky, současné však neodvádějící návštěvníka od účelu za kterým přišel – vnímání uměleckých artefaktů. Budova se nachází pod úrovní terénu, což samo o sobě vytváří zvláštní atmosféru a evokuje představy o podzemním světě. Galerie je proto navržena na základě jednoduchých geometrických tvarů – čtyřúhelníků a z jejich pravidelného rozvržení vystupuje jenom vstupní schodiště a venkovní atrium, hlavní zdroj světla. Kromě něj osvětlují vnitřní prostory podélné světlíky ve střeše. Práce se světlem a střídání osvětlených a tmavých část evokují plynutí času. Kromě výstavních prostorů má galerie promítací sál a malou kavárnu, kde mohou návštěvníci relaxovat nebo se podělit o své dojmy z výstavy.

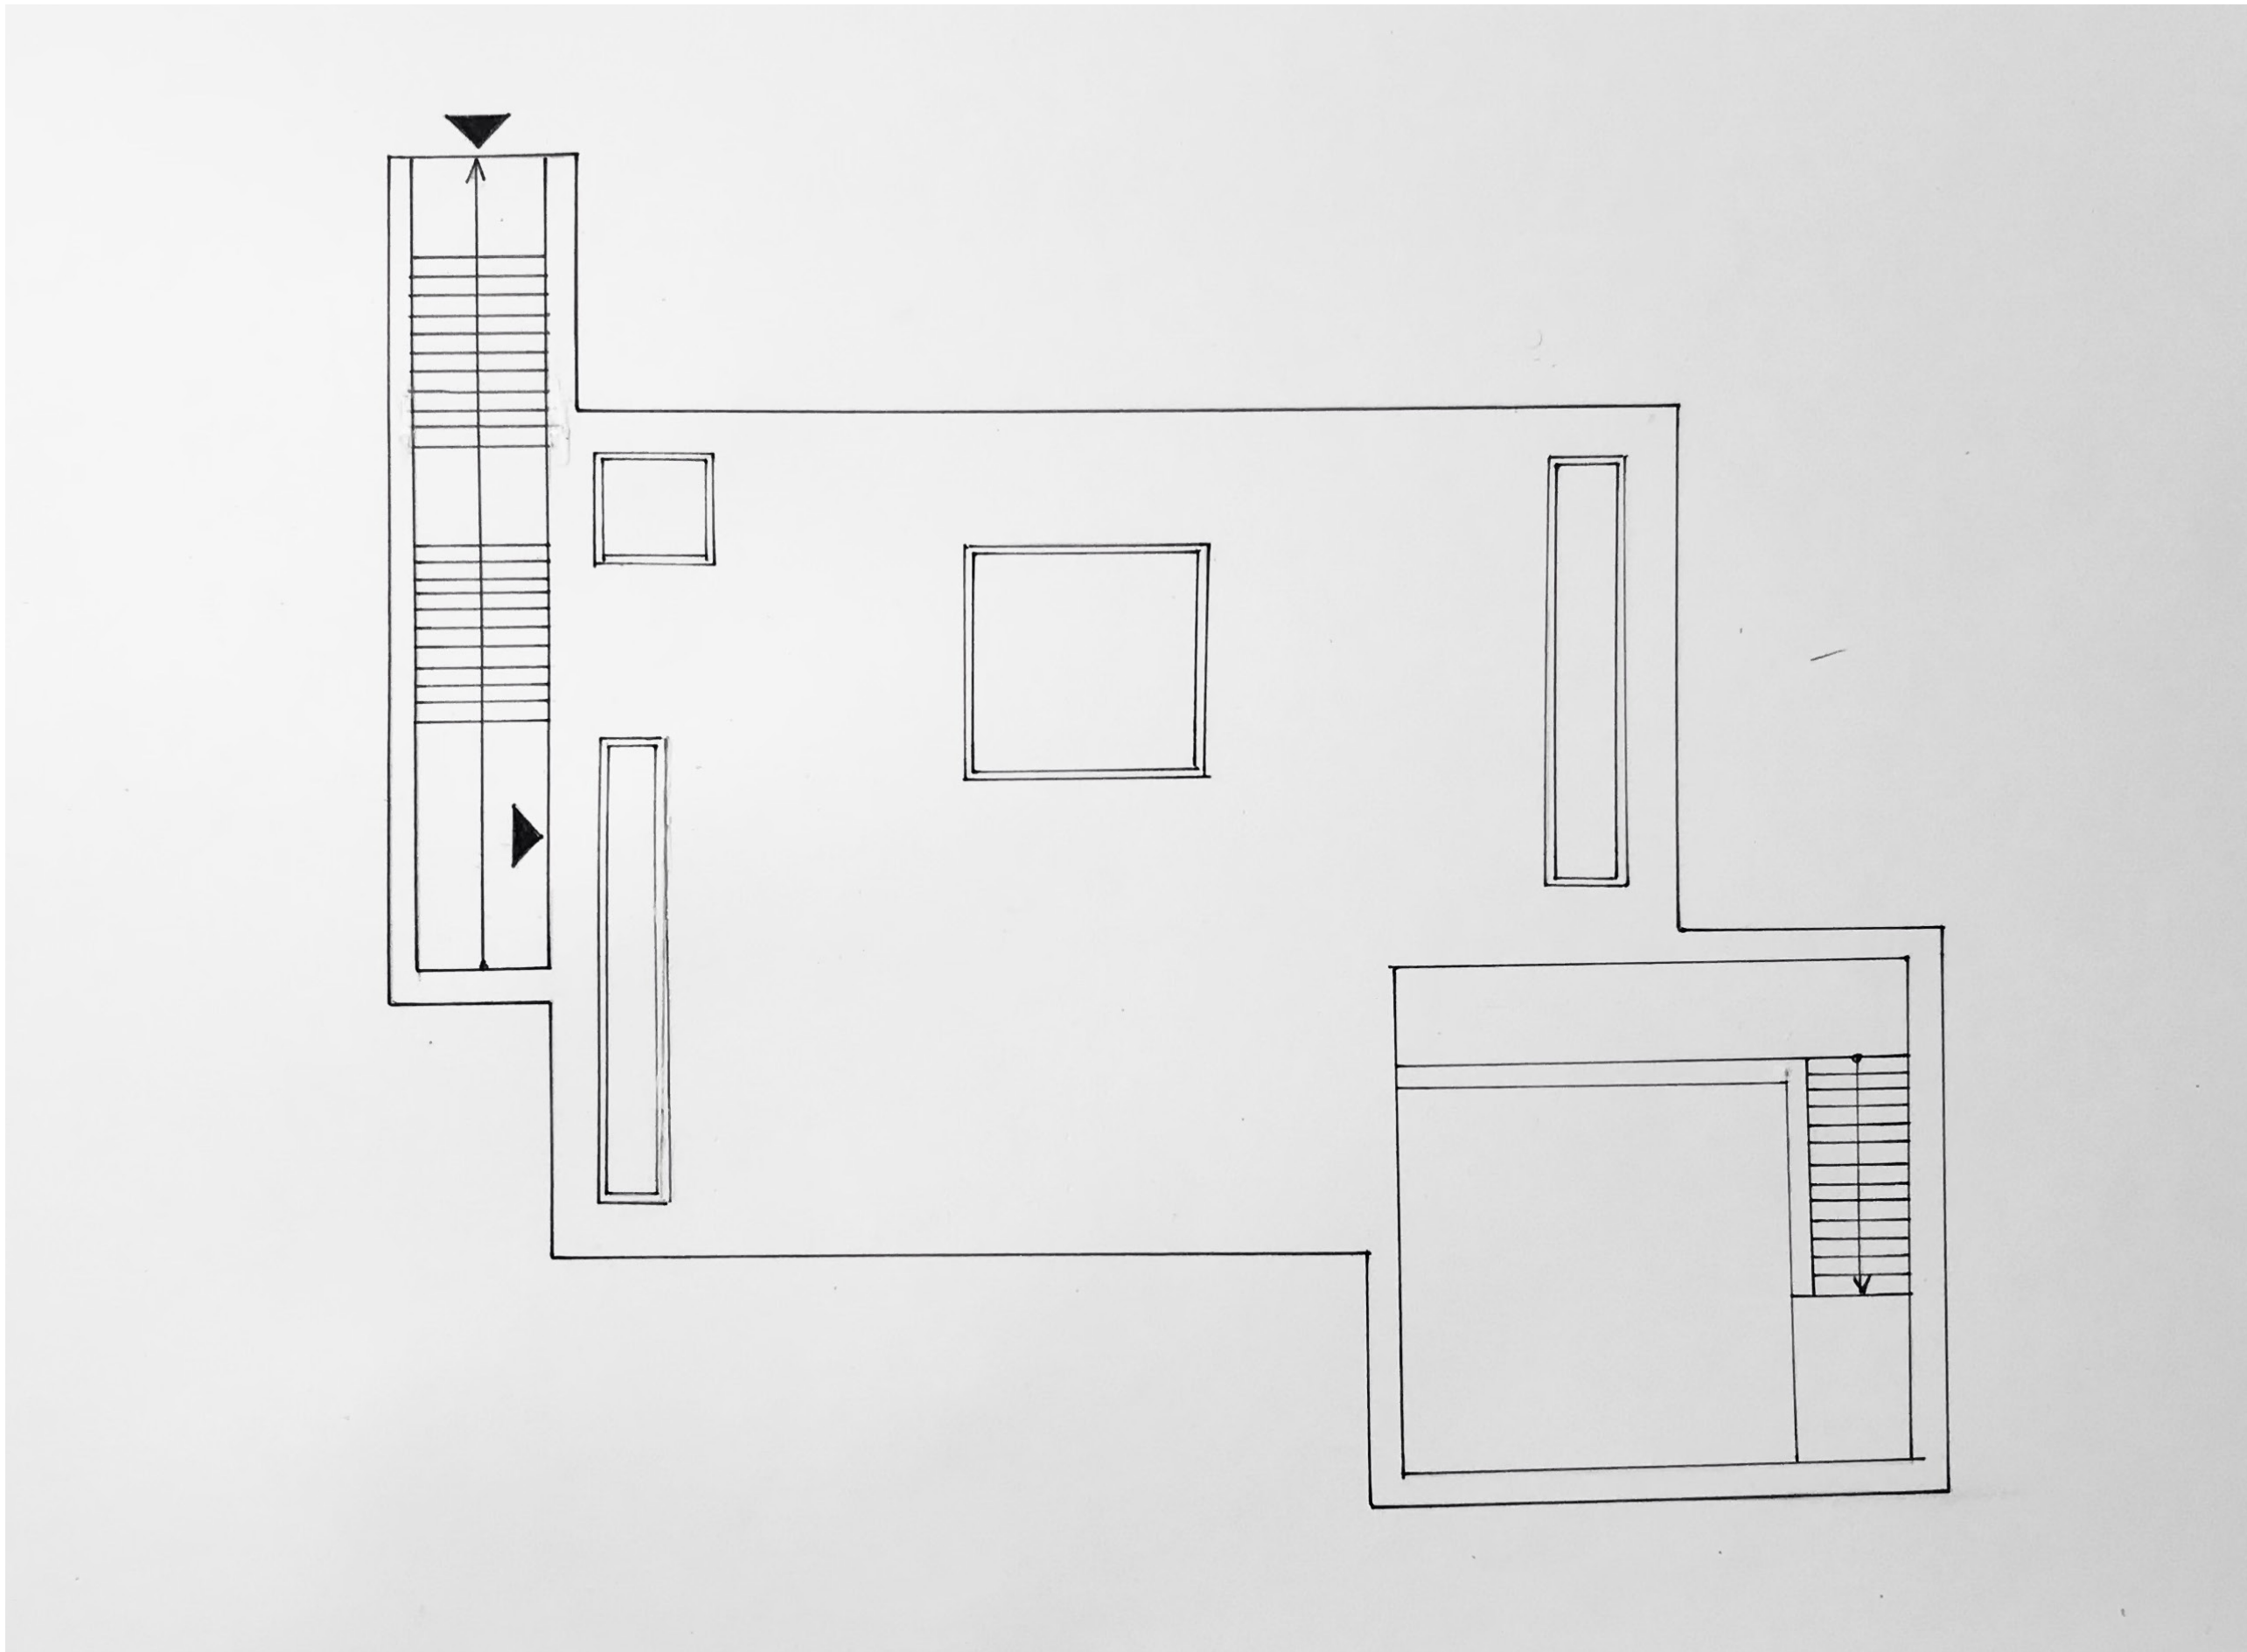


POHLED NA STŘECHU 1:100

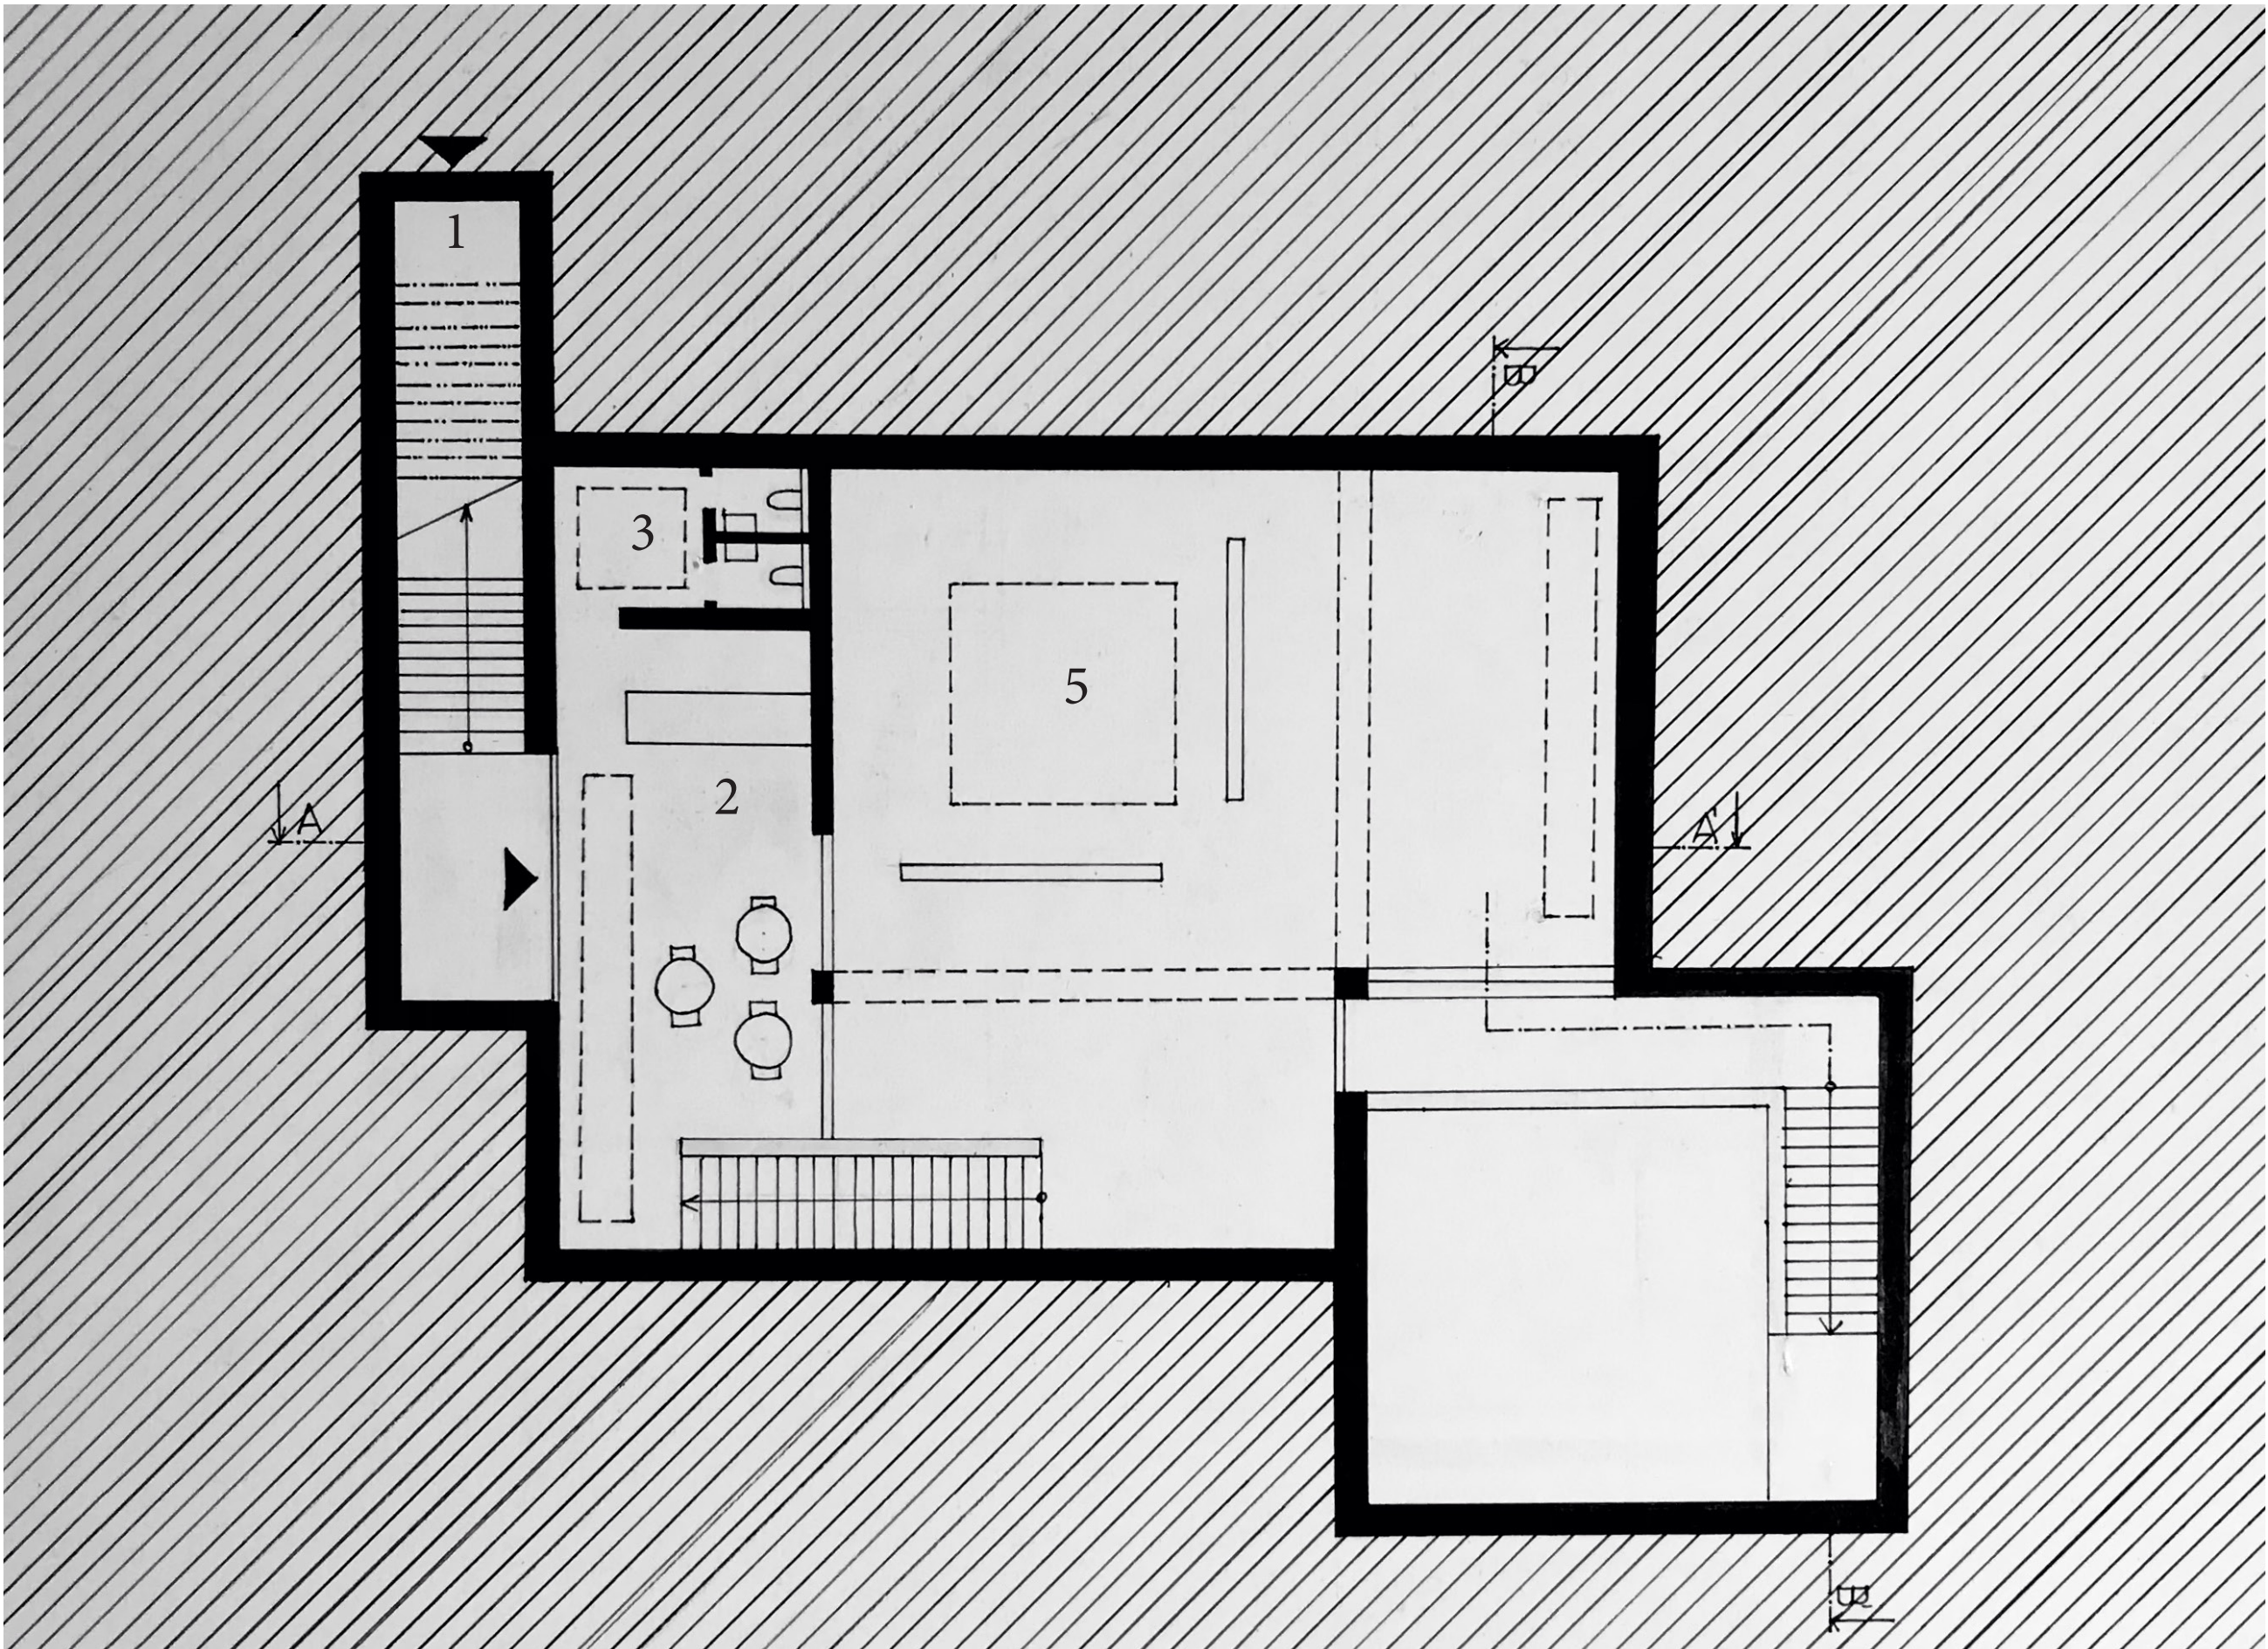

1.PP -3,35m 1:100
_1 VSTUP_2 RECEPCE_3 TOALETY_4 SKLAD_5 VÝSTAVNÍ PROSTOR_6 PROMÍTAČÍ SÁL

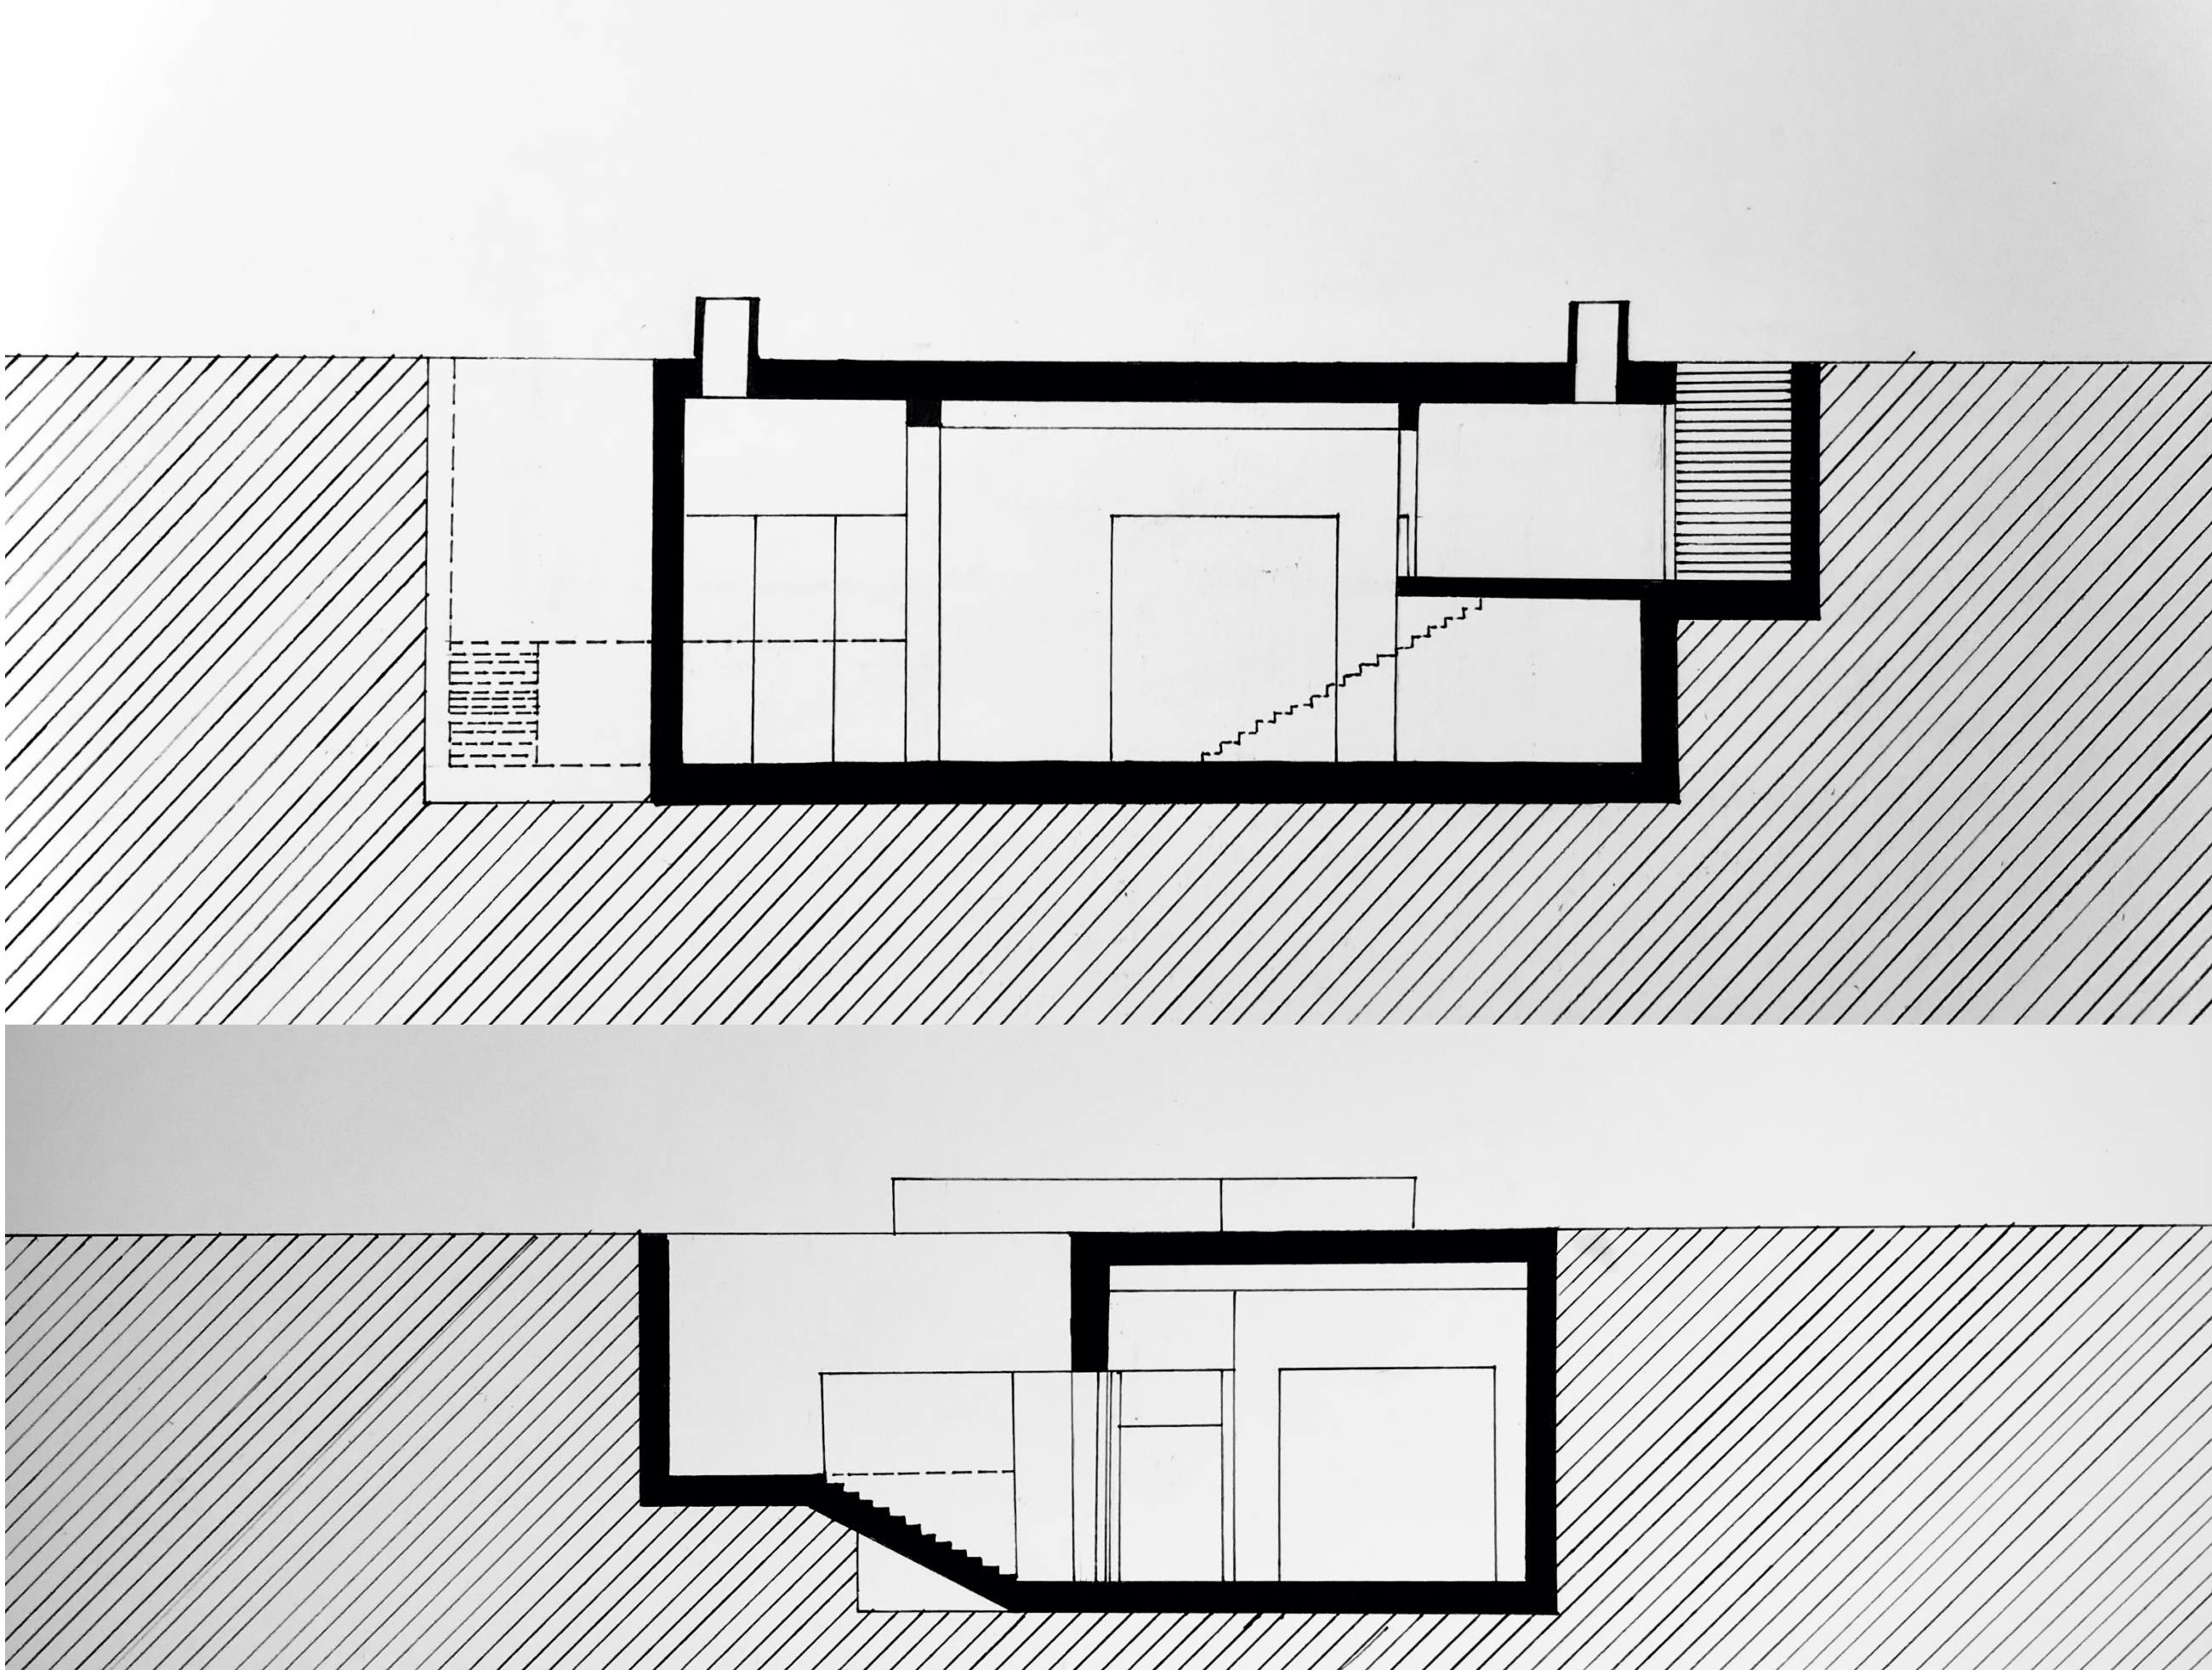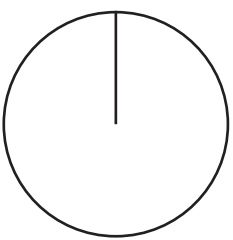

ŘEZY 1:100

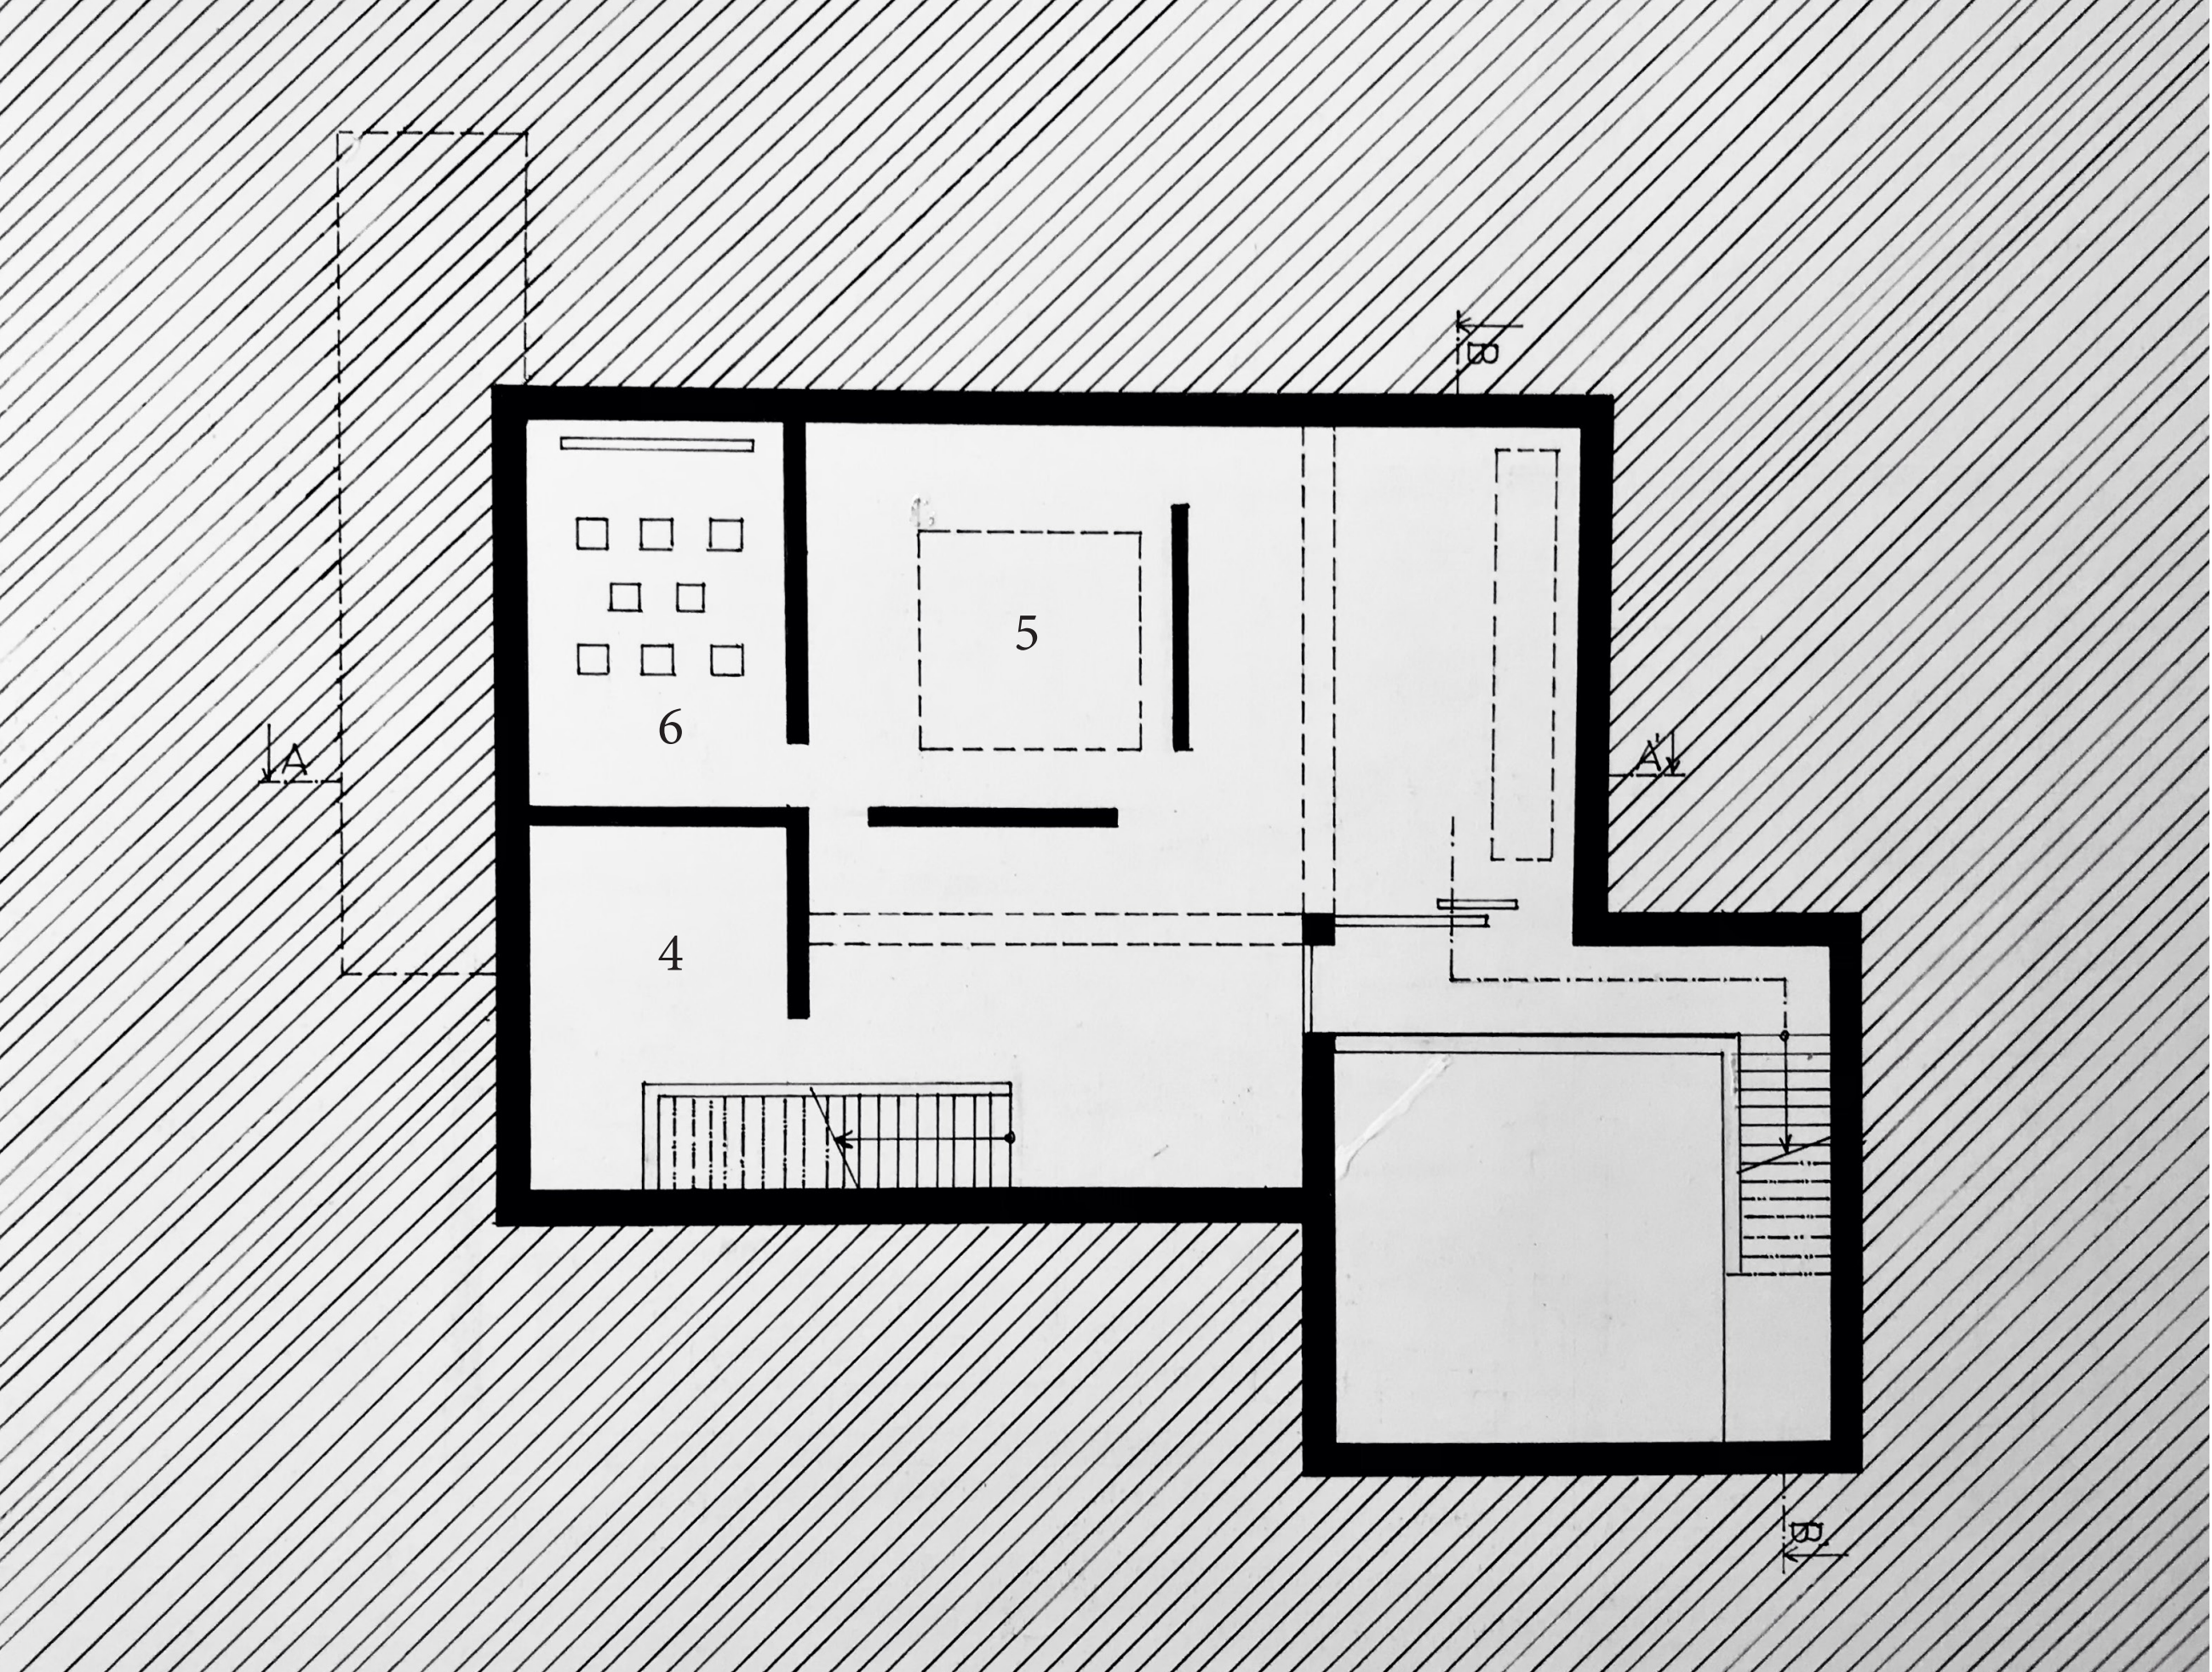

2.PP -6,35m 1:100
_1 VSTUP_2 RECEPCE_3 TOALETY_4 SKLAD_5 VÝSTAVNÍ PROSTOR_6 PROMÍTAČÍ SÁL

