


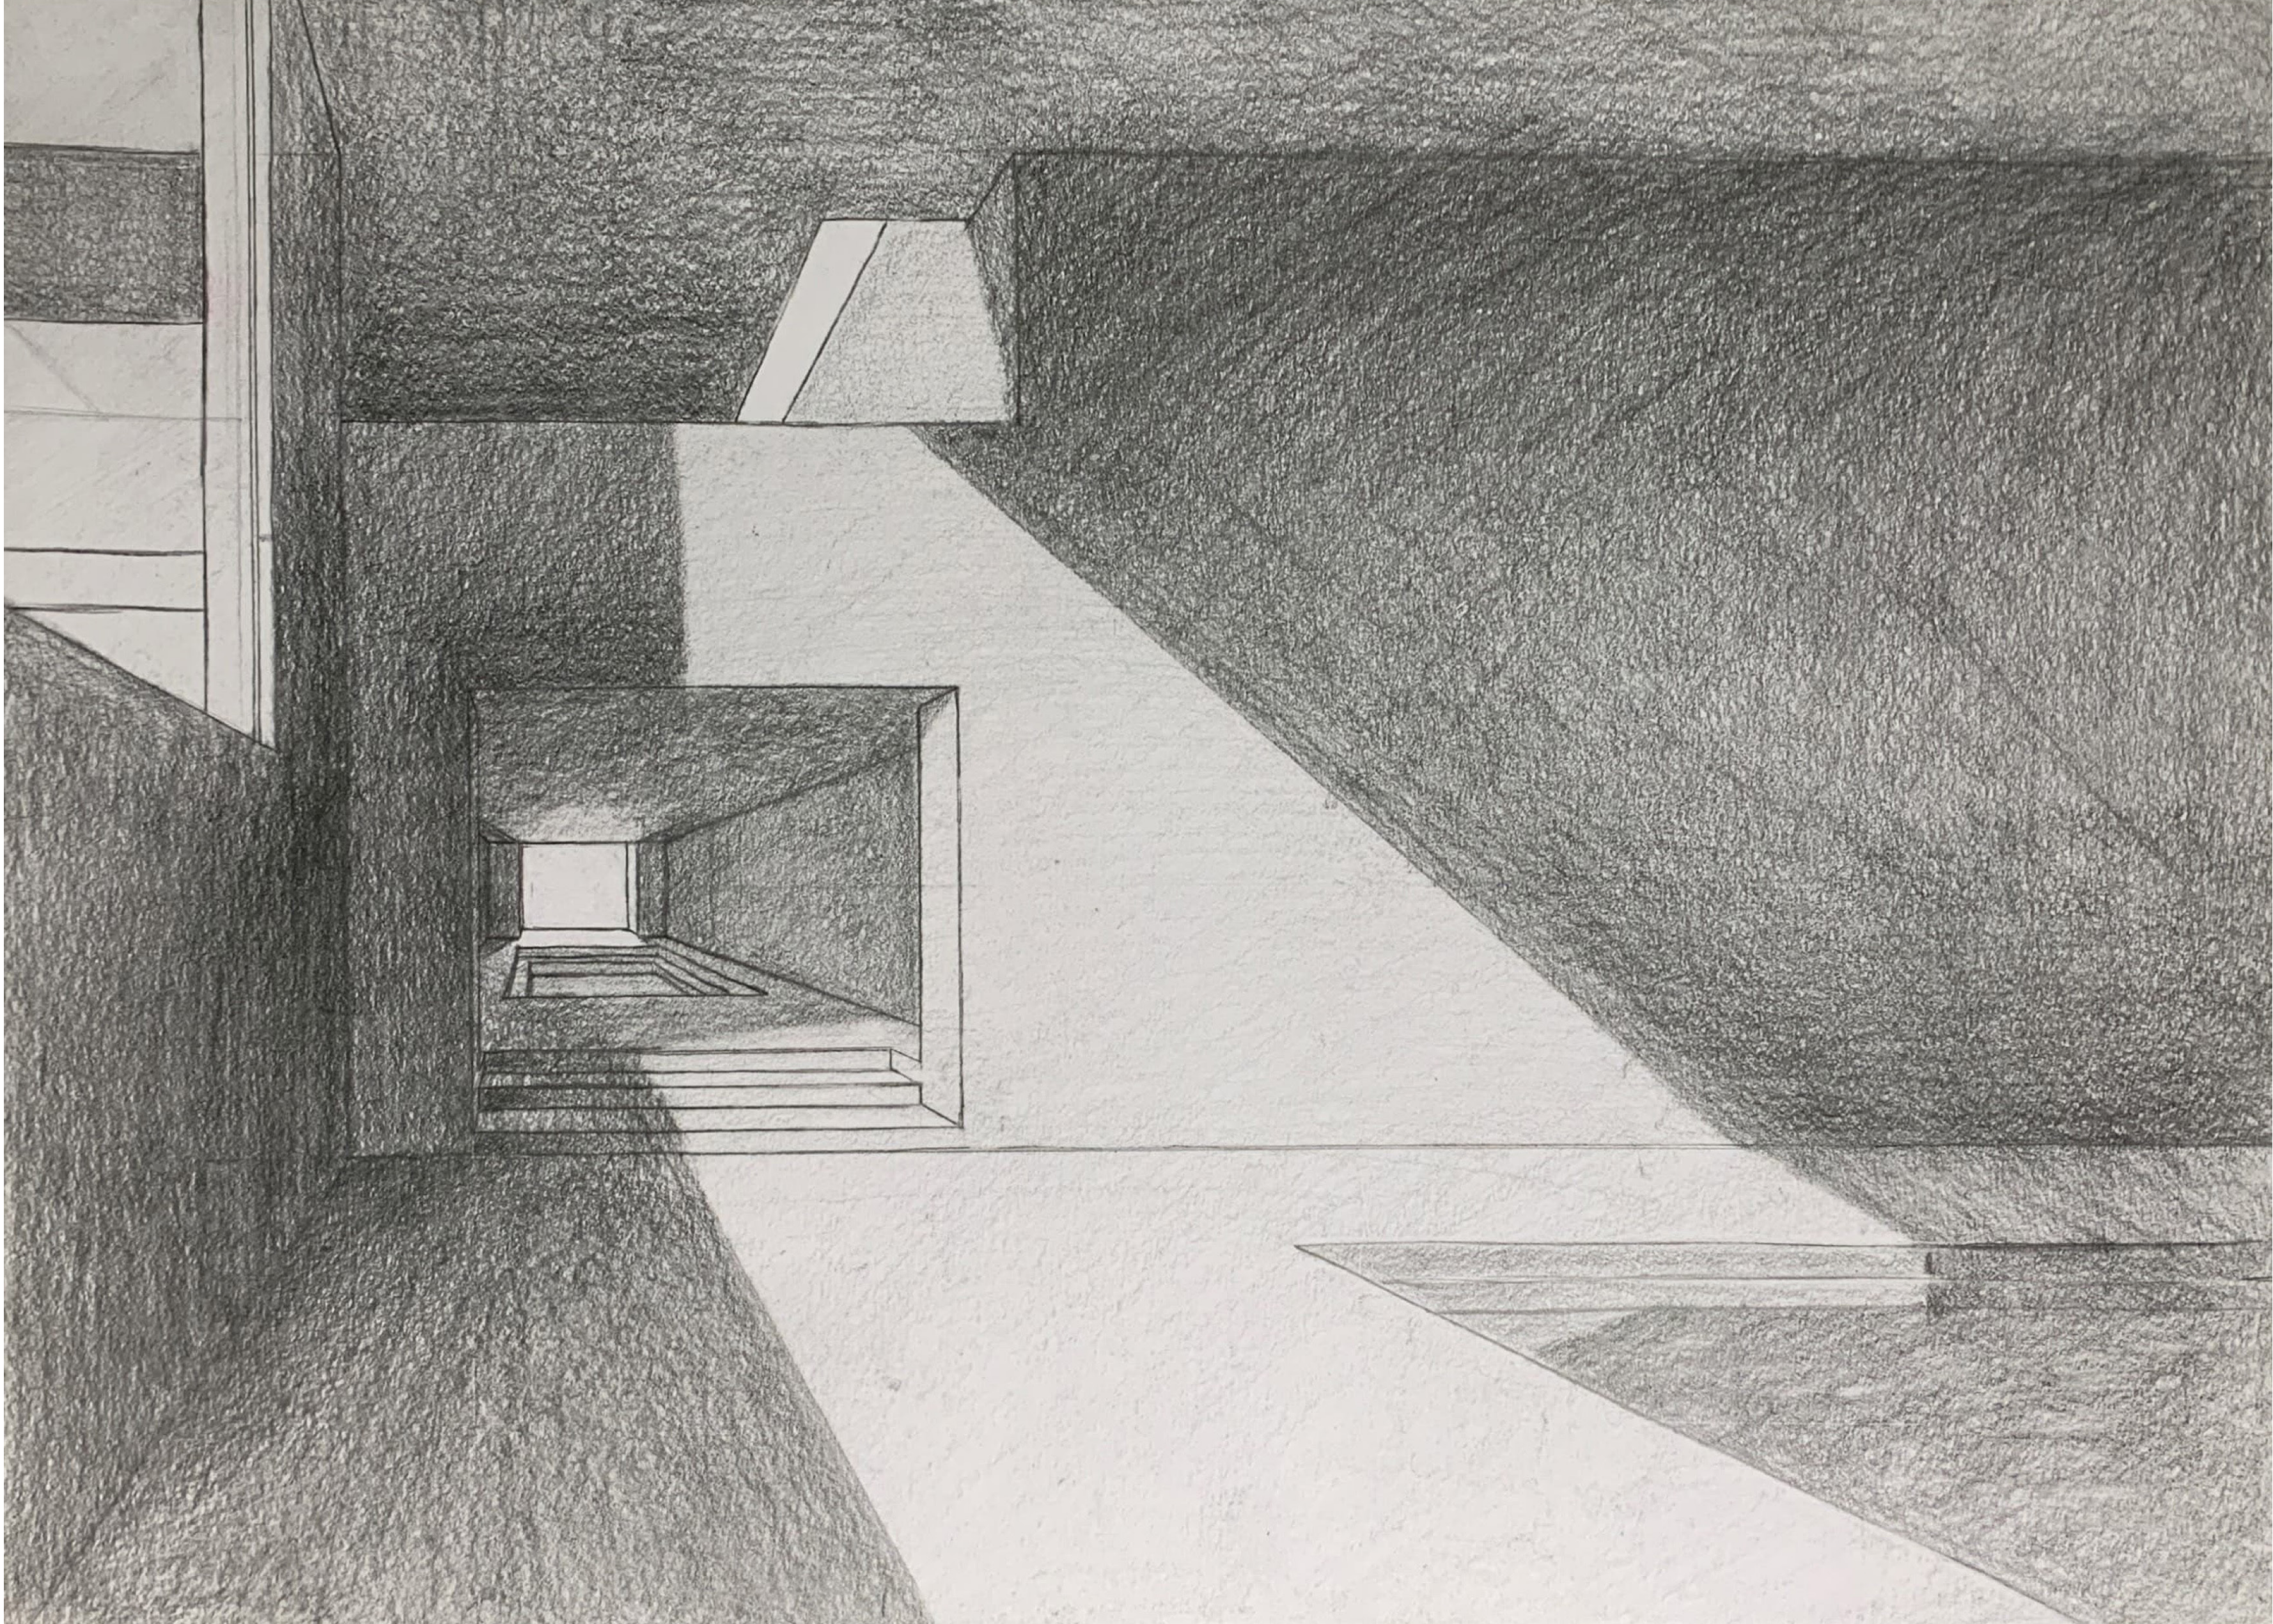



LÁZNĚ NA ROZHRANÍ

ARCHETYPY JESKYNĚ, MÝTINA, VODA


ŠTĚPÁN LUCKÝ

ZAN BROŽOVÁ_RETTEROVÁ
FA ČVUT V PRAZE ZS 2020_2021



Tyto lázně, vlastně jako každé jiné, mají sloužit jako místo odpočinku a klidu. To, co je dělá výjimečnými, je však jejich atmosféra. Tato atmosféra je vytvořena příjemným hladkým materiálem zdi a jemným, ale dostačujícím osvětlením. Ve stavbě není přímé osvětlení shora, nýbrž je vždy světlo vedeno přes zdi. Jádrem lázní je tzv. Les. Čelní zeď a číní z ní uklidňující výhled, který připomíná světelné paprsky pronikající mezi kmeny stromů. Lázně jsou inspirovány dílem Utrpení mladého Werthera od J. W. Goetha. Atmosféru této knihy návštěvníkovi navodí právě prostor hlavního bazénu, nebo útulné vedlejší prostory. Součástí lázní je také atrium, které je nezastřešené a díky velkému průhledu vnáší světlo na hlavní bazén. Na povrchu je stopa stavby jen velmi malá. Kromě zastřešeného vchodového schodiště je každý z otvorů, sloužící pro přívod světla do prostor lázní, vyvýšen pouhých 60 cm nad terén, takže nijak výrazně nezasahuje do okolní krajiny.

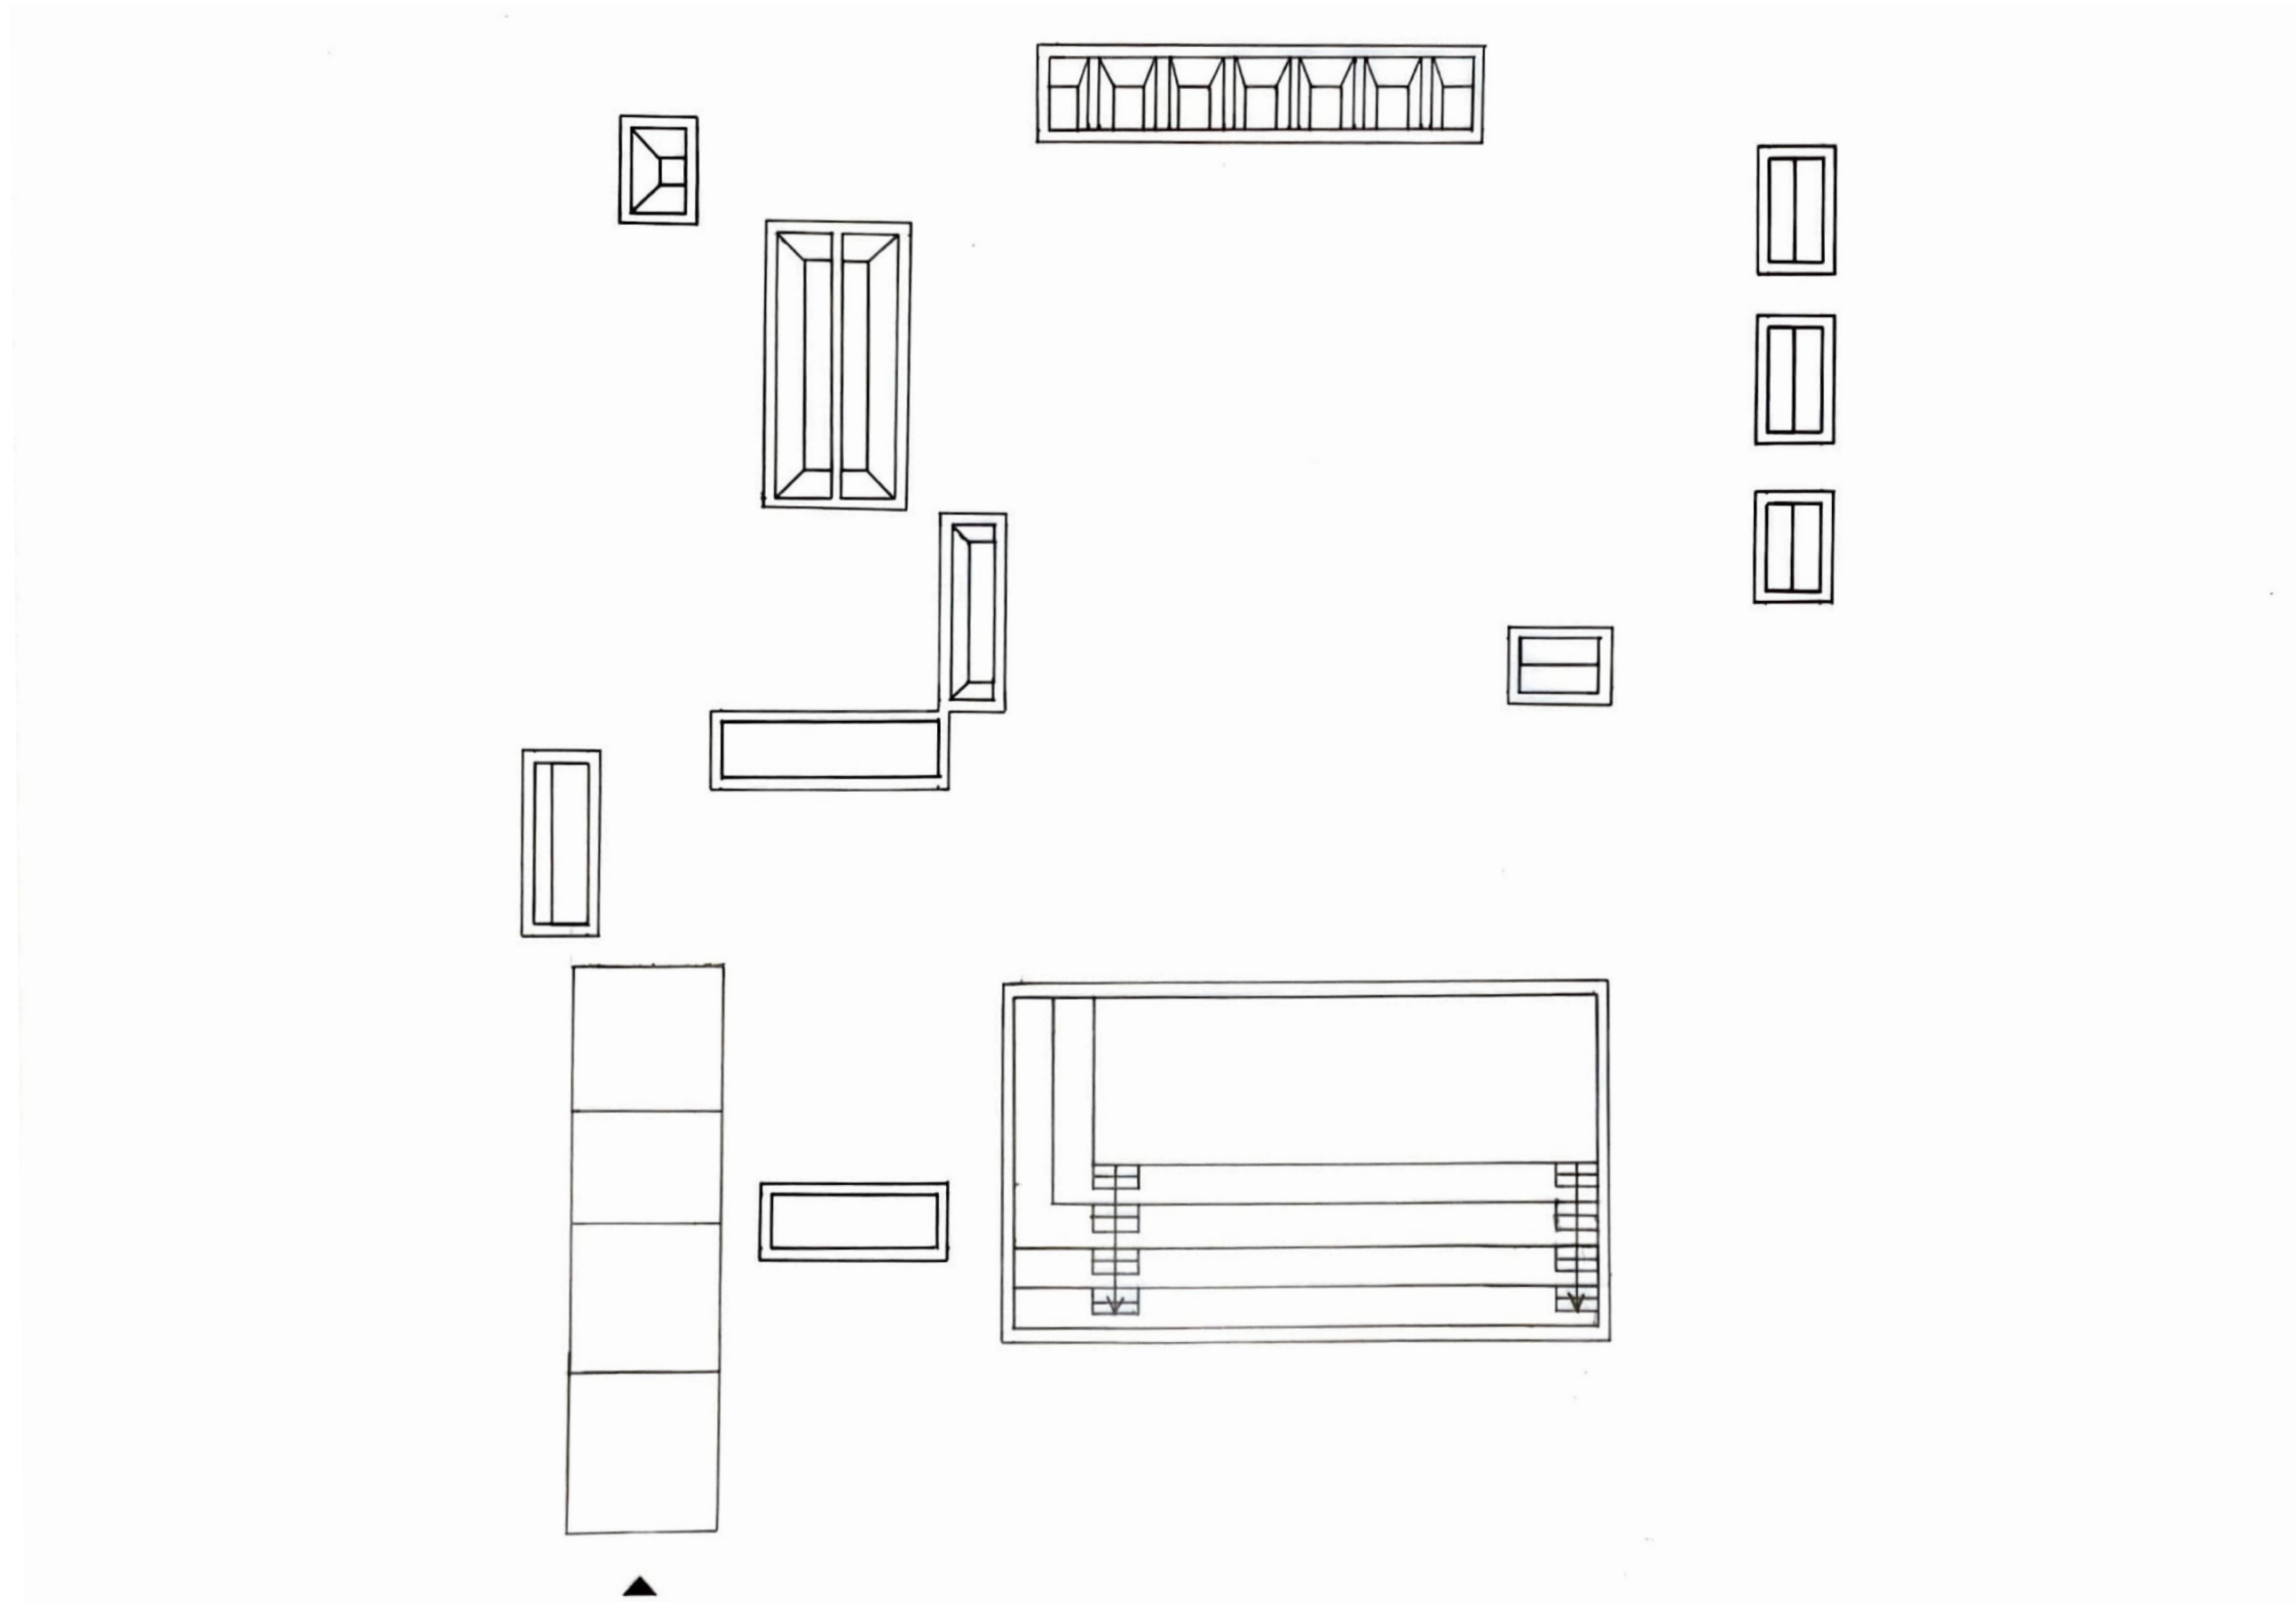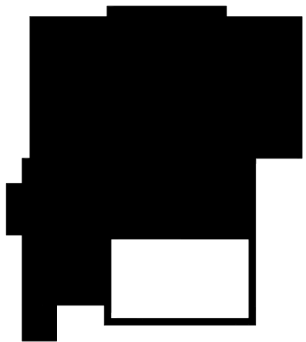


POHLED NA STŘECHU 1:100

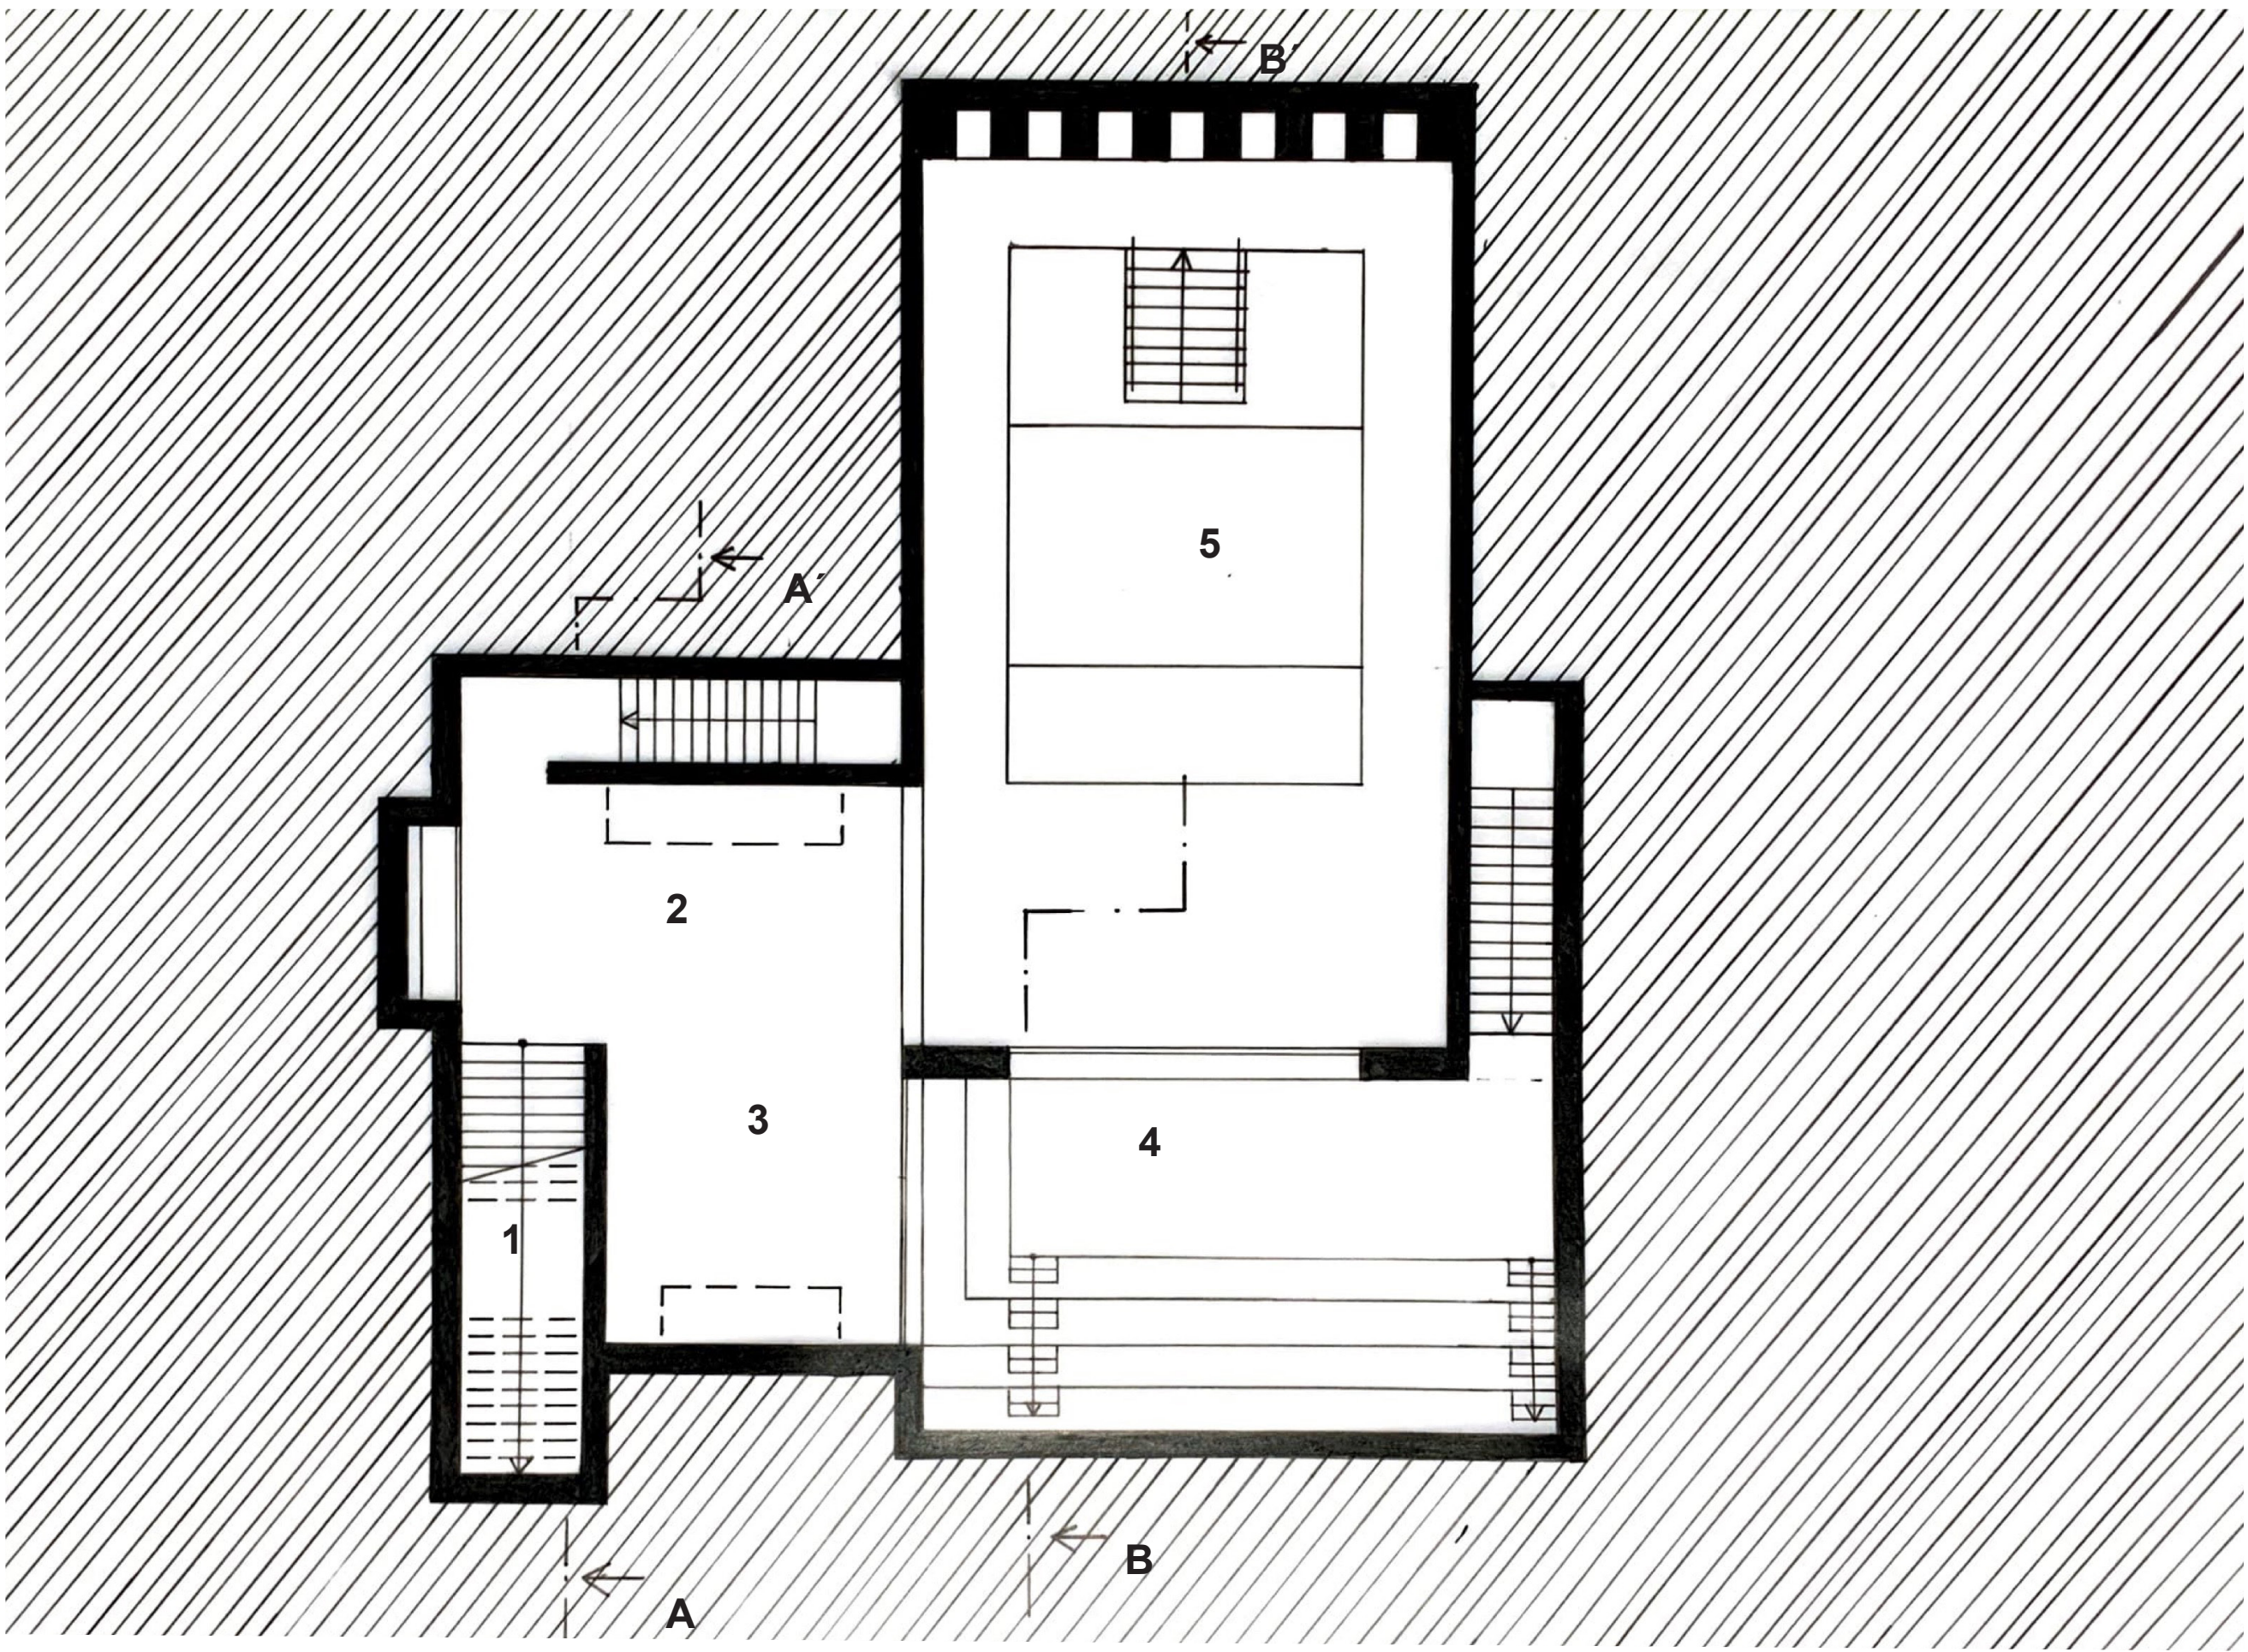

1.PP -3,400m 1:100
_1 VSTUP_2 RECEPCE_3 KAVÁRNA_4 ATRIUM(-4,200m)_5 HLAVNÍ BAZÉN VE 2PP

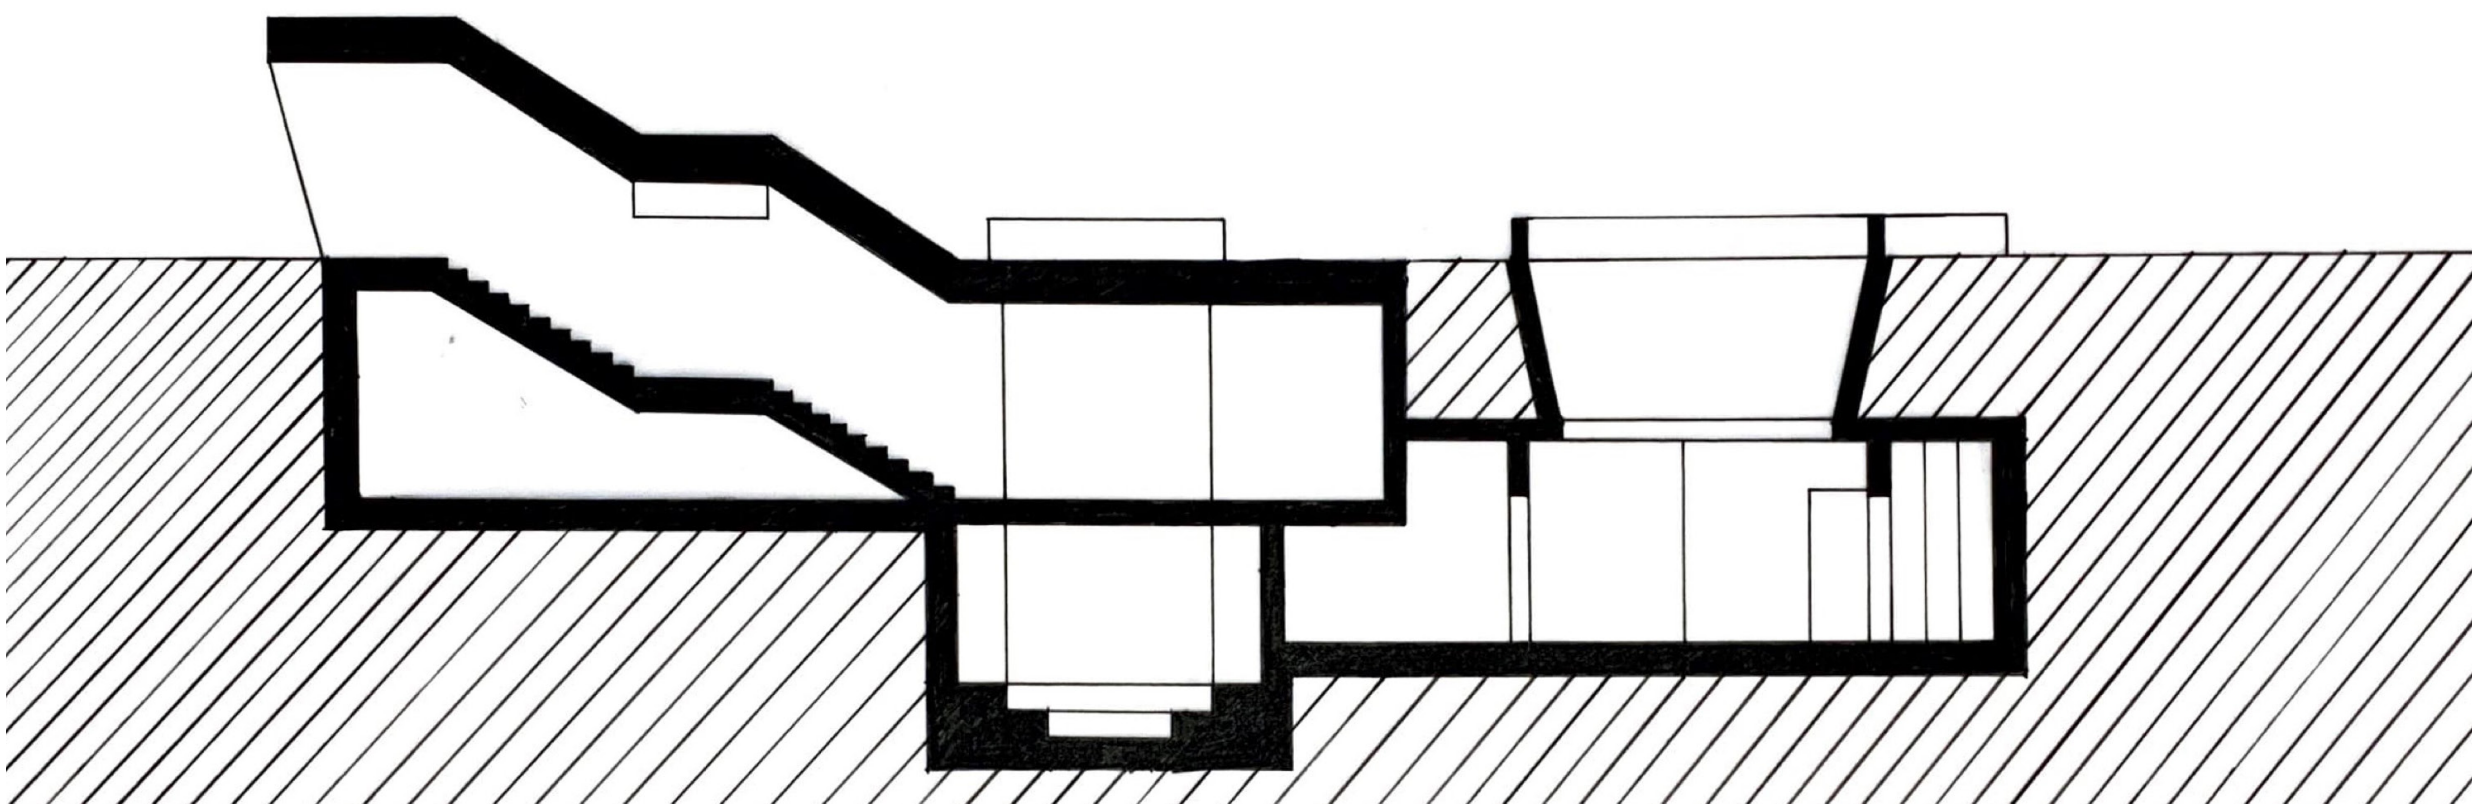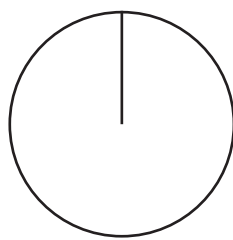


ŘEZ A-A'

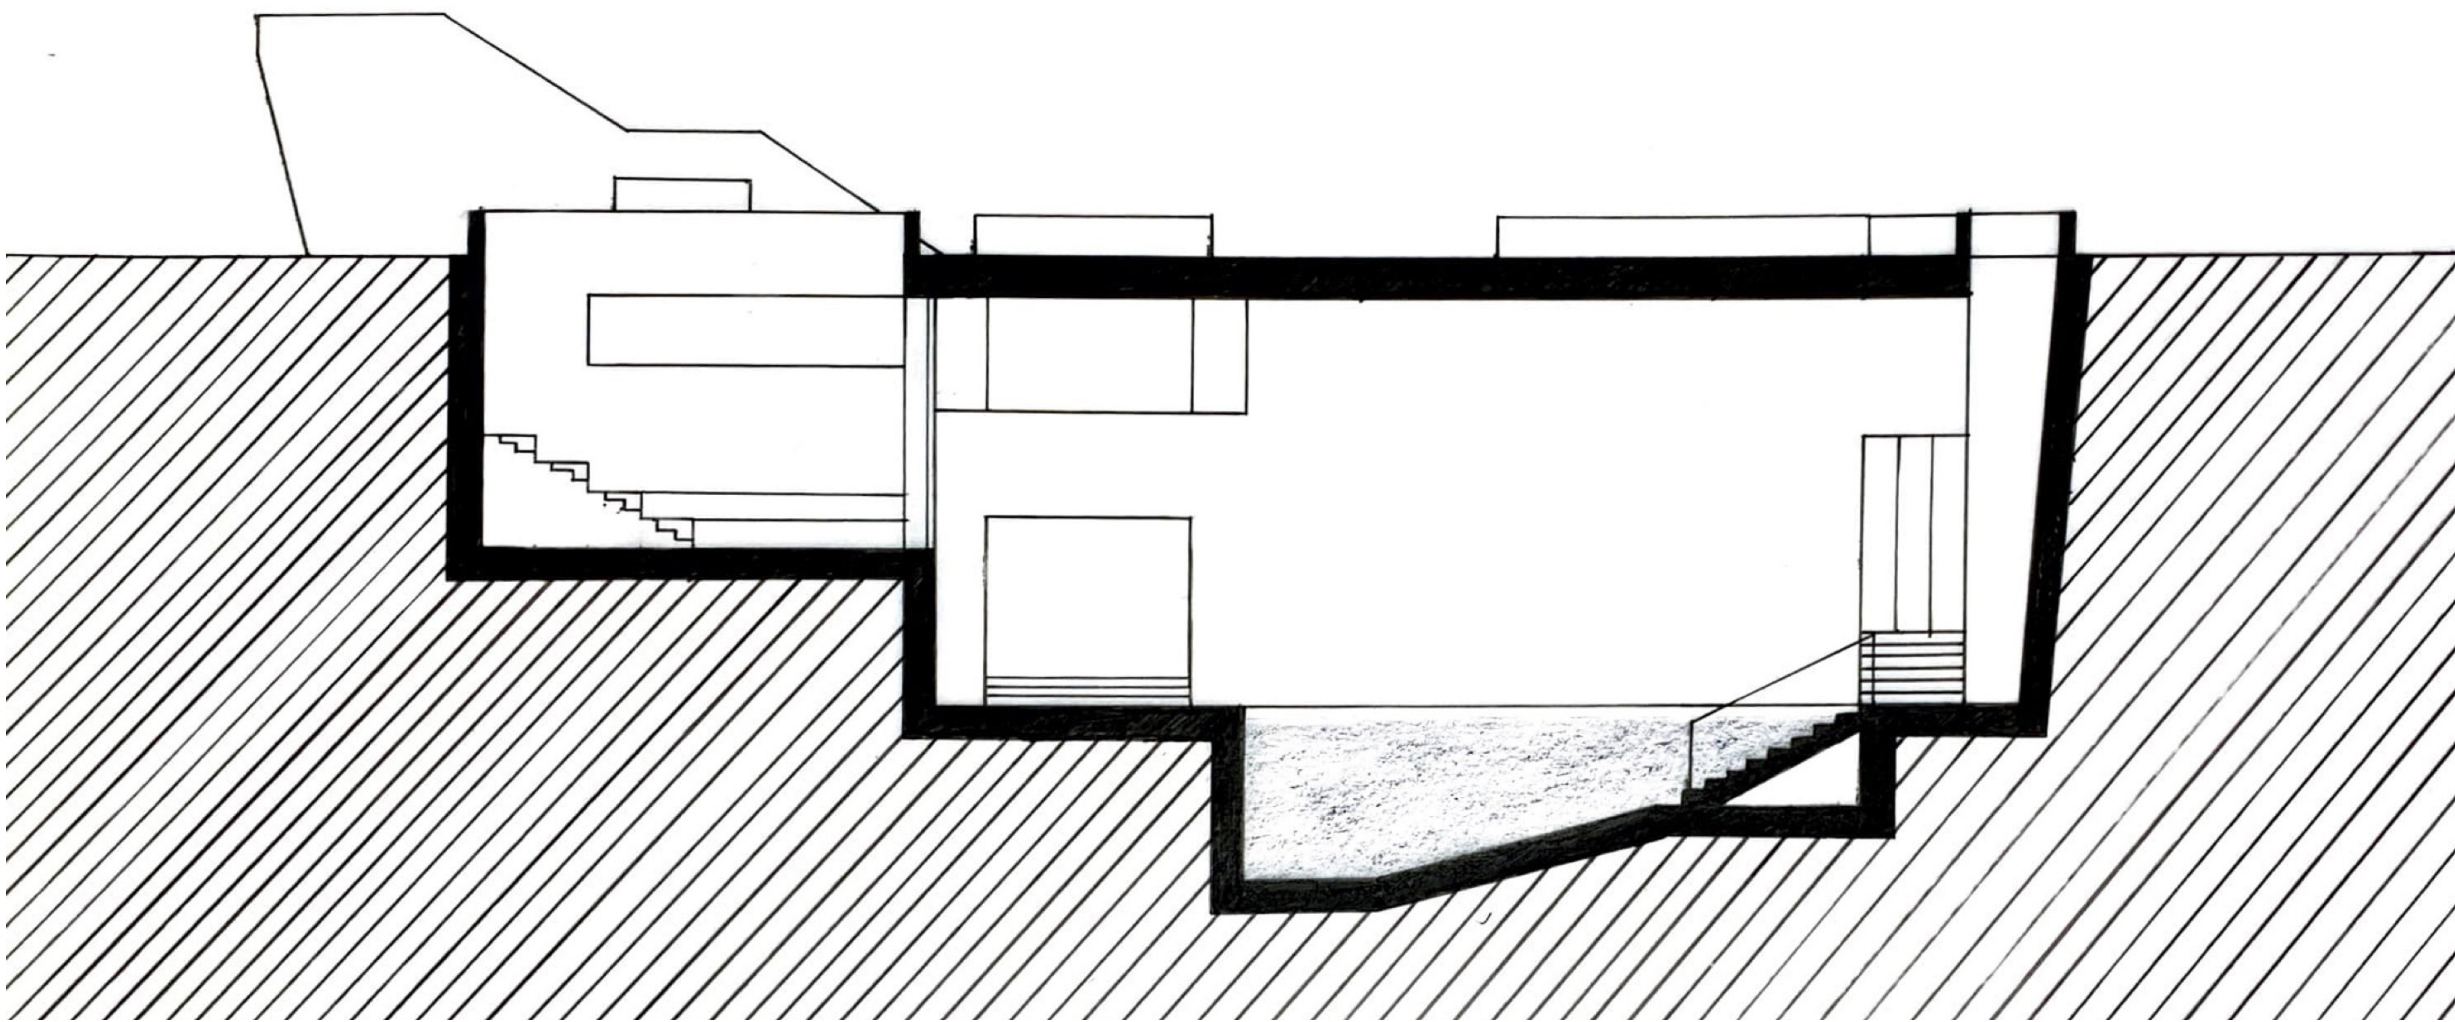

ŘEZ B-B'

ŘEZY 1:100

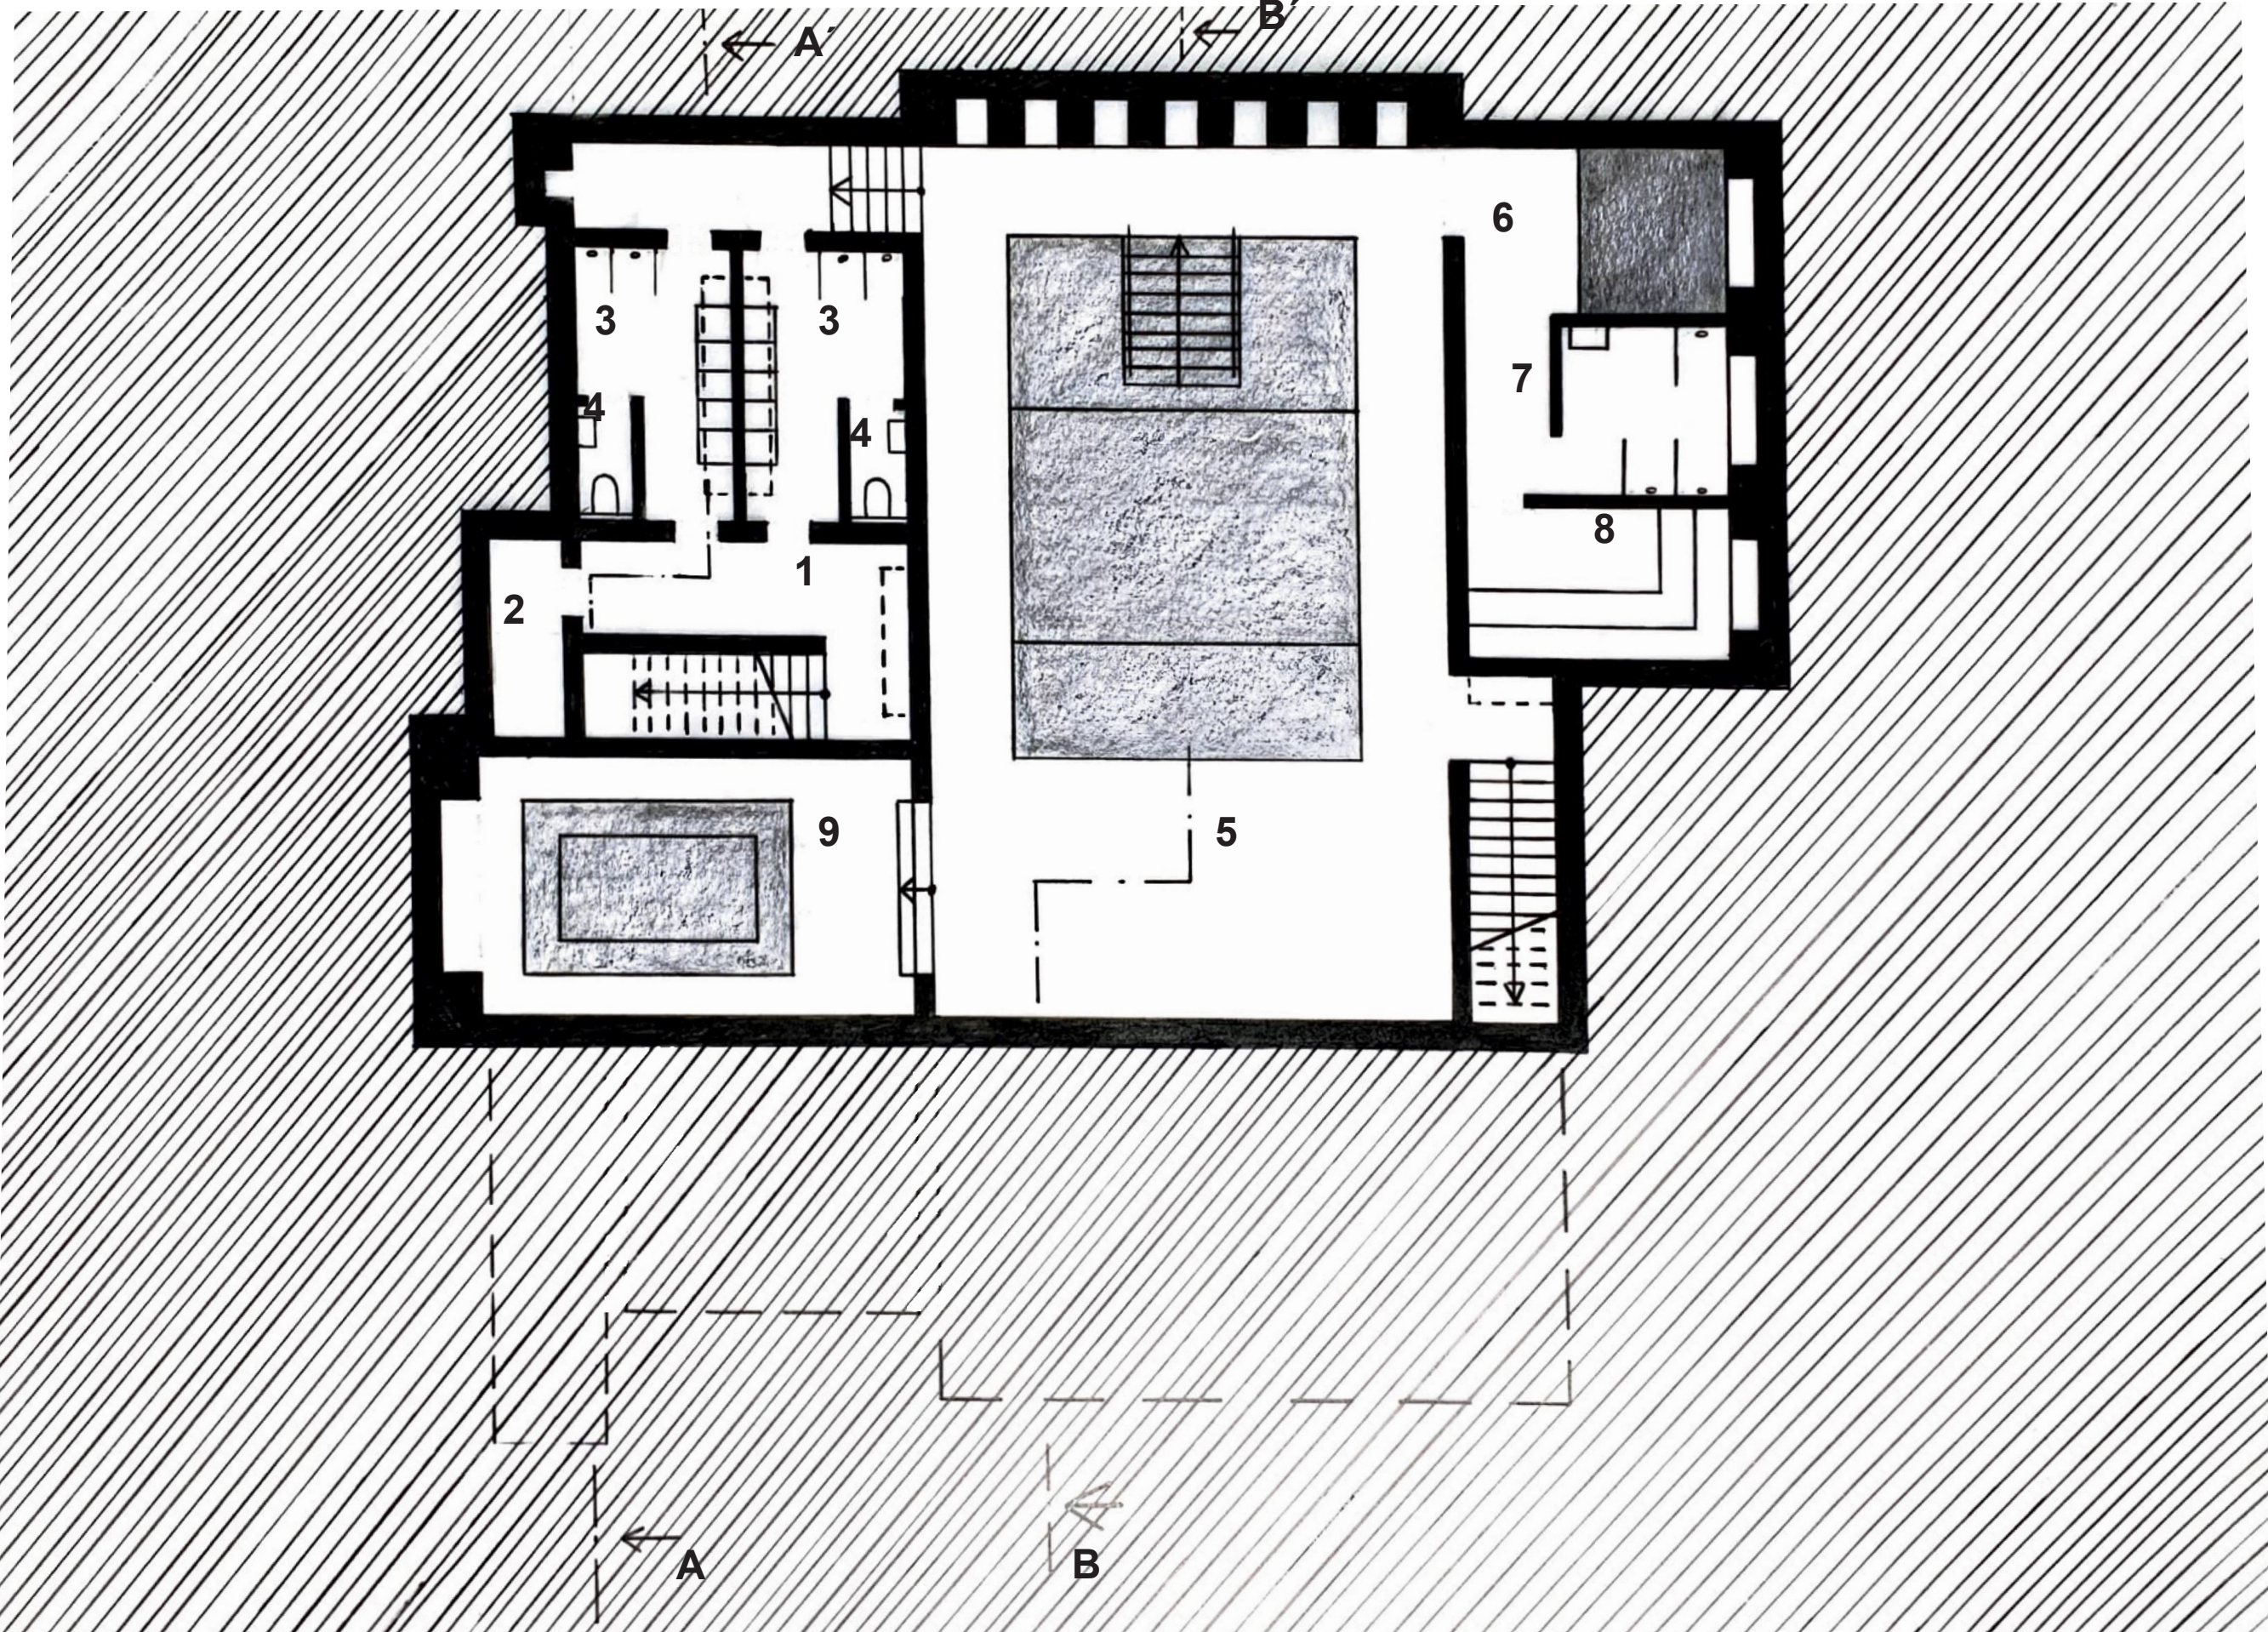

2.PP -6,400m 1:100
_1 CHODBA(-5,400m)_2 SKLAD_3 ŠATNY_4 TOALETY_5 HLAVNÍ BAZÉN_6 STUDENÝ BAZÉN_7 SPRCHY_8 SAUNA_9 VÍŘIVÁ LÁZEŇ(-6,000m)

