


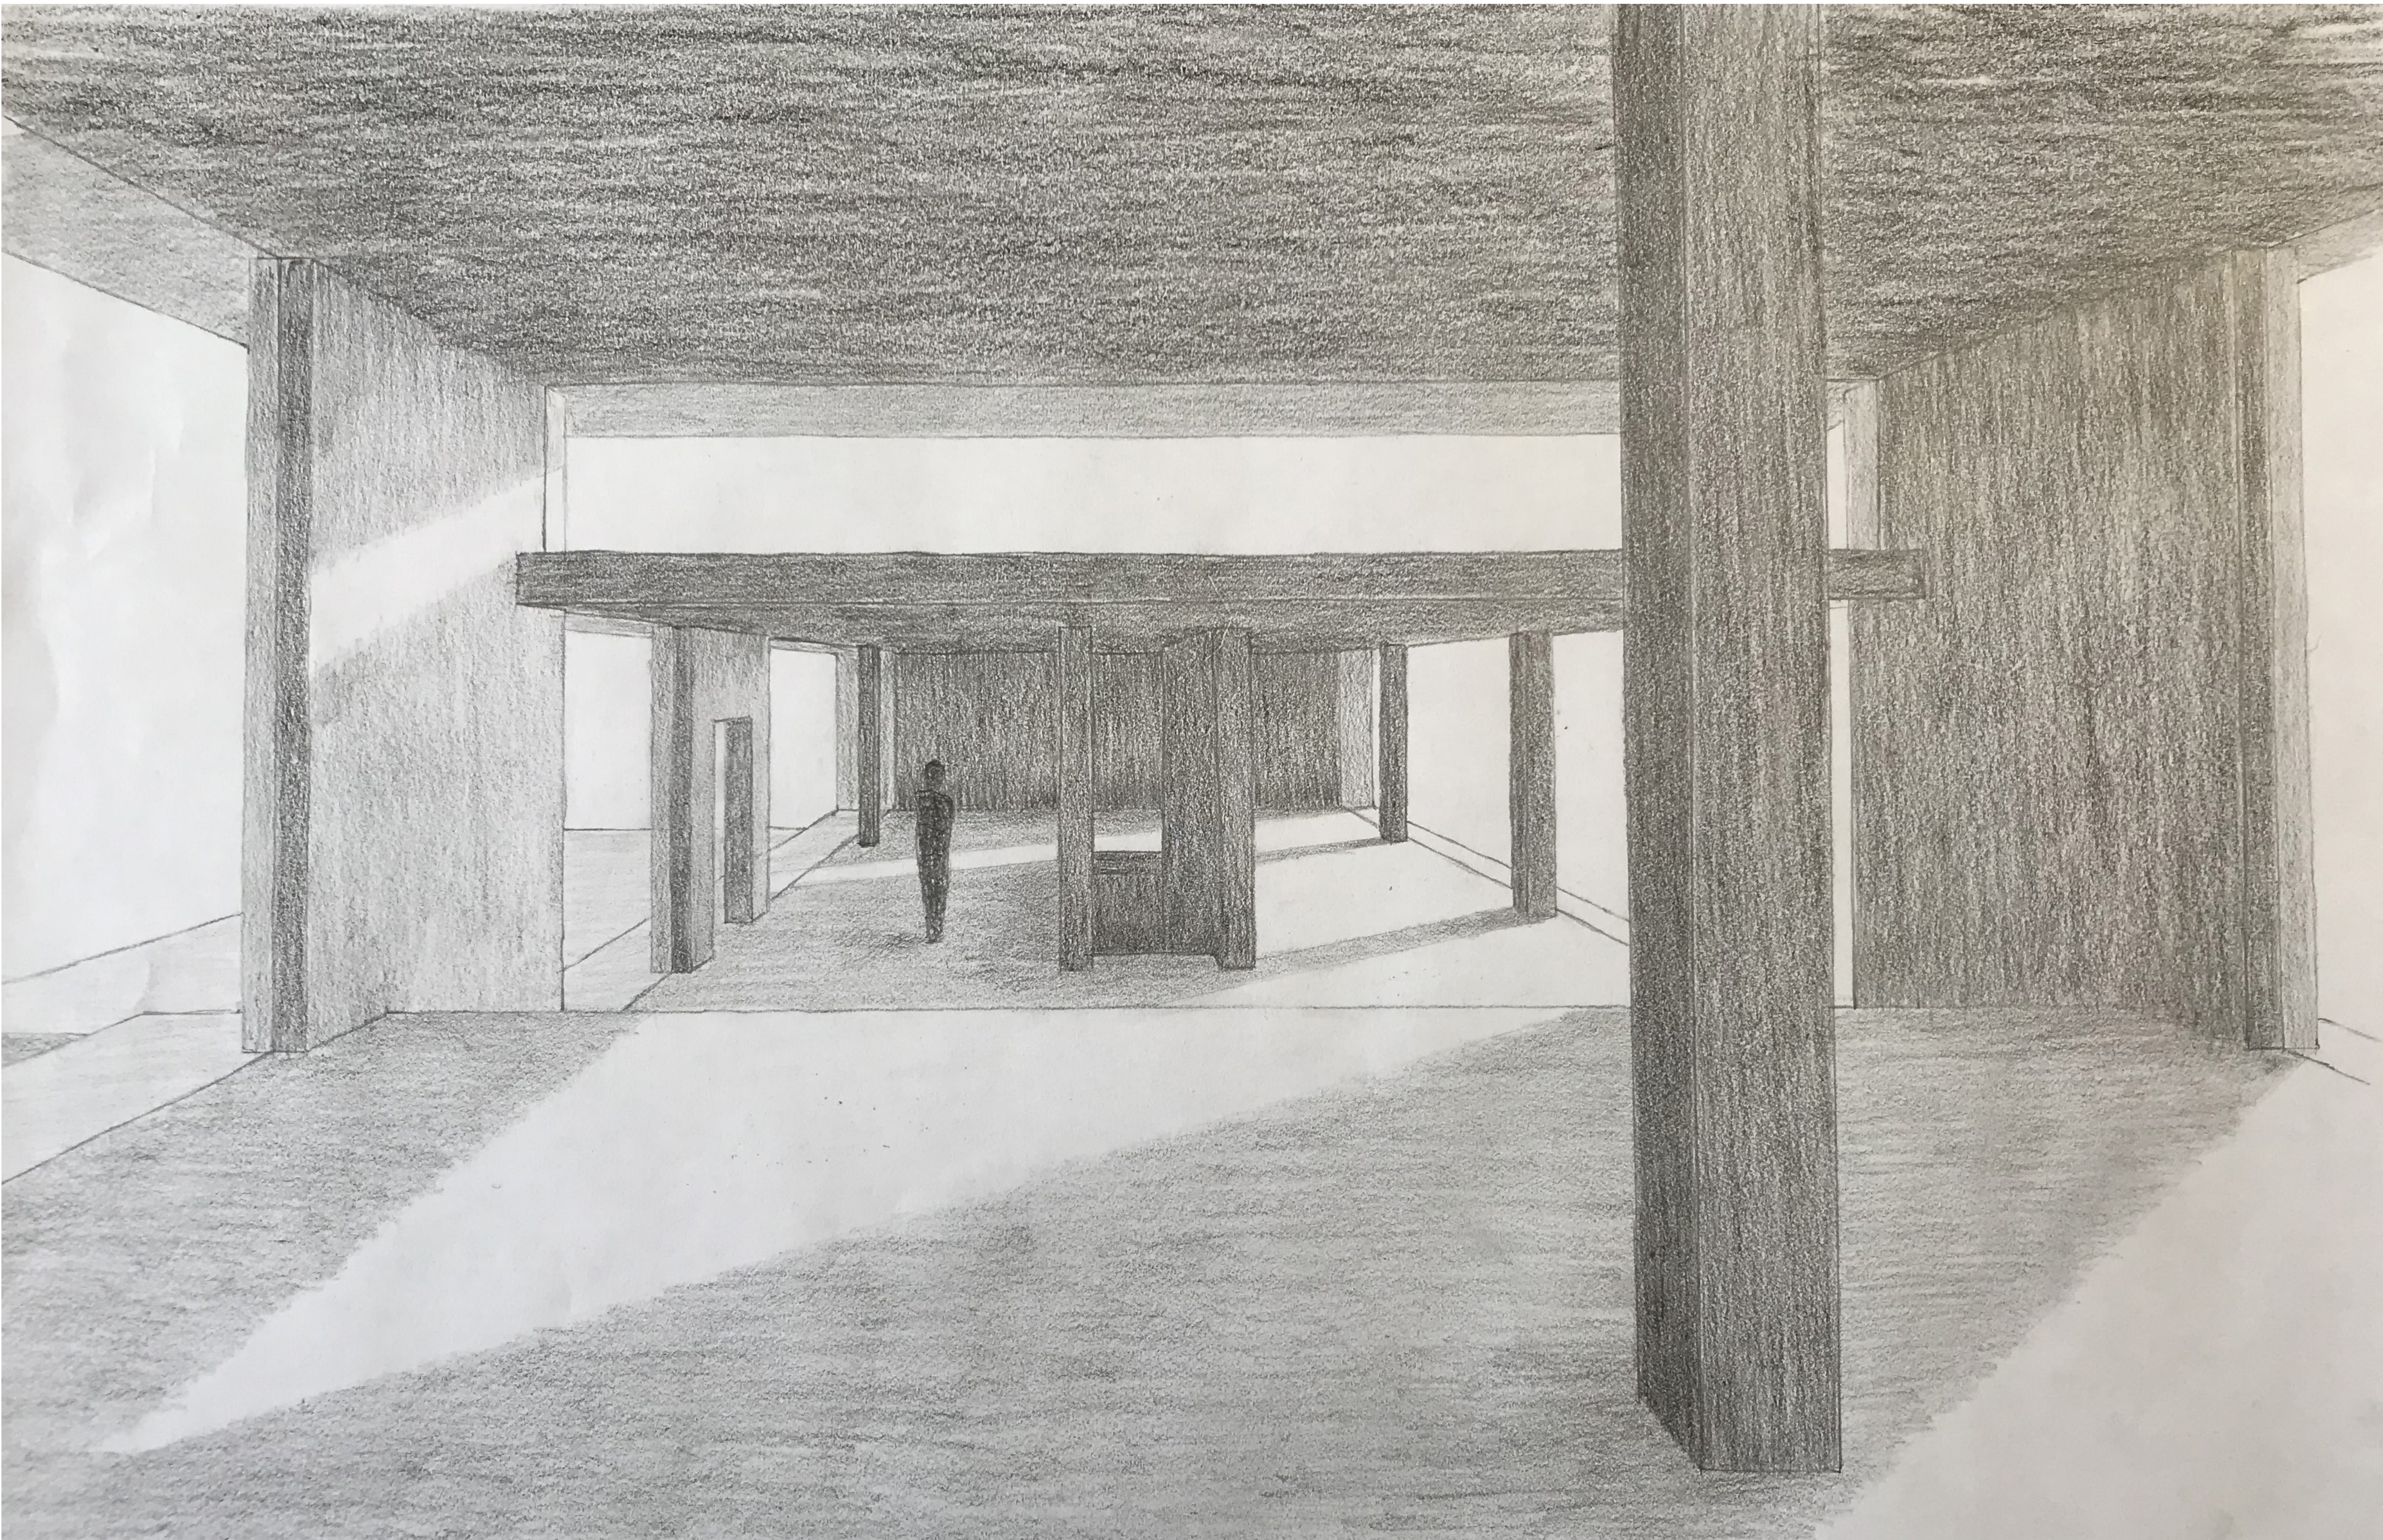


GALERIE -TŘI PROSTOROVÉ PLÁNY


MATOUŠ MATURA

ZAN I Hůrka - Féret, ZS 2020/2021
FA CVÚT v Praze


Galerie je zasazena do severské pláně. S tou je spojena dvěma prosklenými fasádami, které umožňují průhled skrz galerii. Výstava se obměňuje, takže se tam mohou střídát různí umělci. Celé pozemní podlaží je určeno pro výstavu. V suterénu se nachází přednášková místnost, kde je možnost výstavu doplnit o mluvené slovo. K utváření prostorů galerie slouží volný plán.

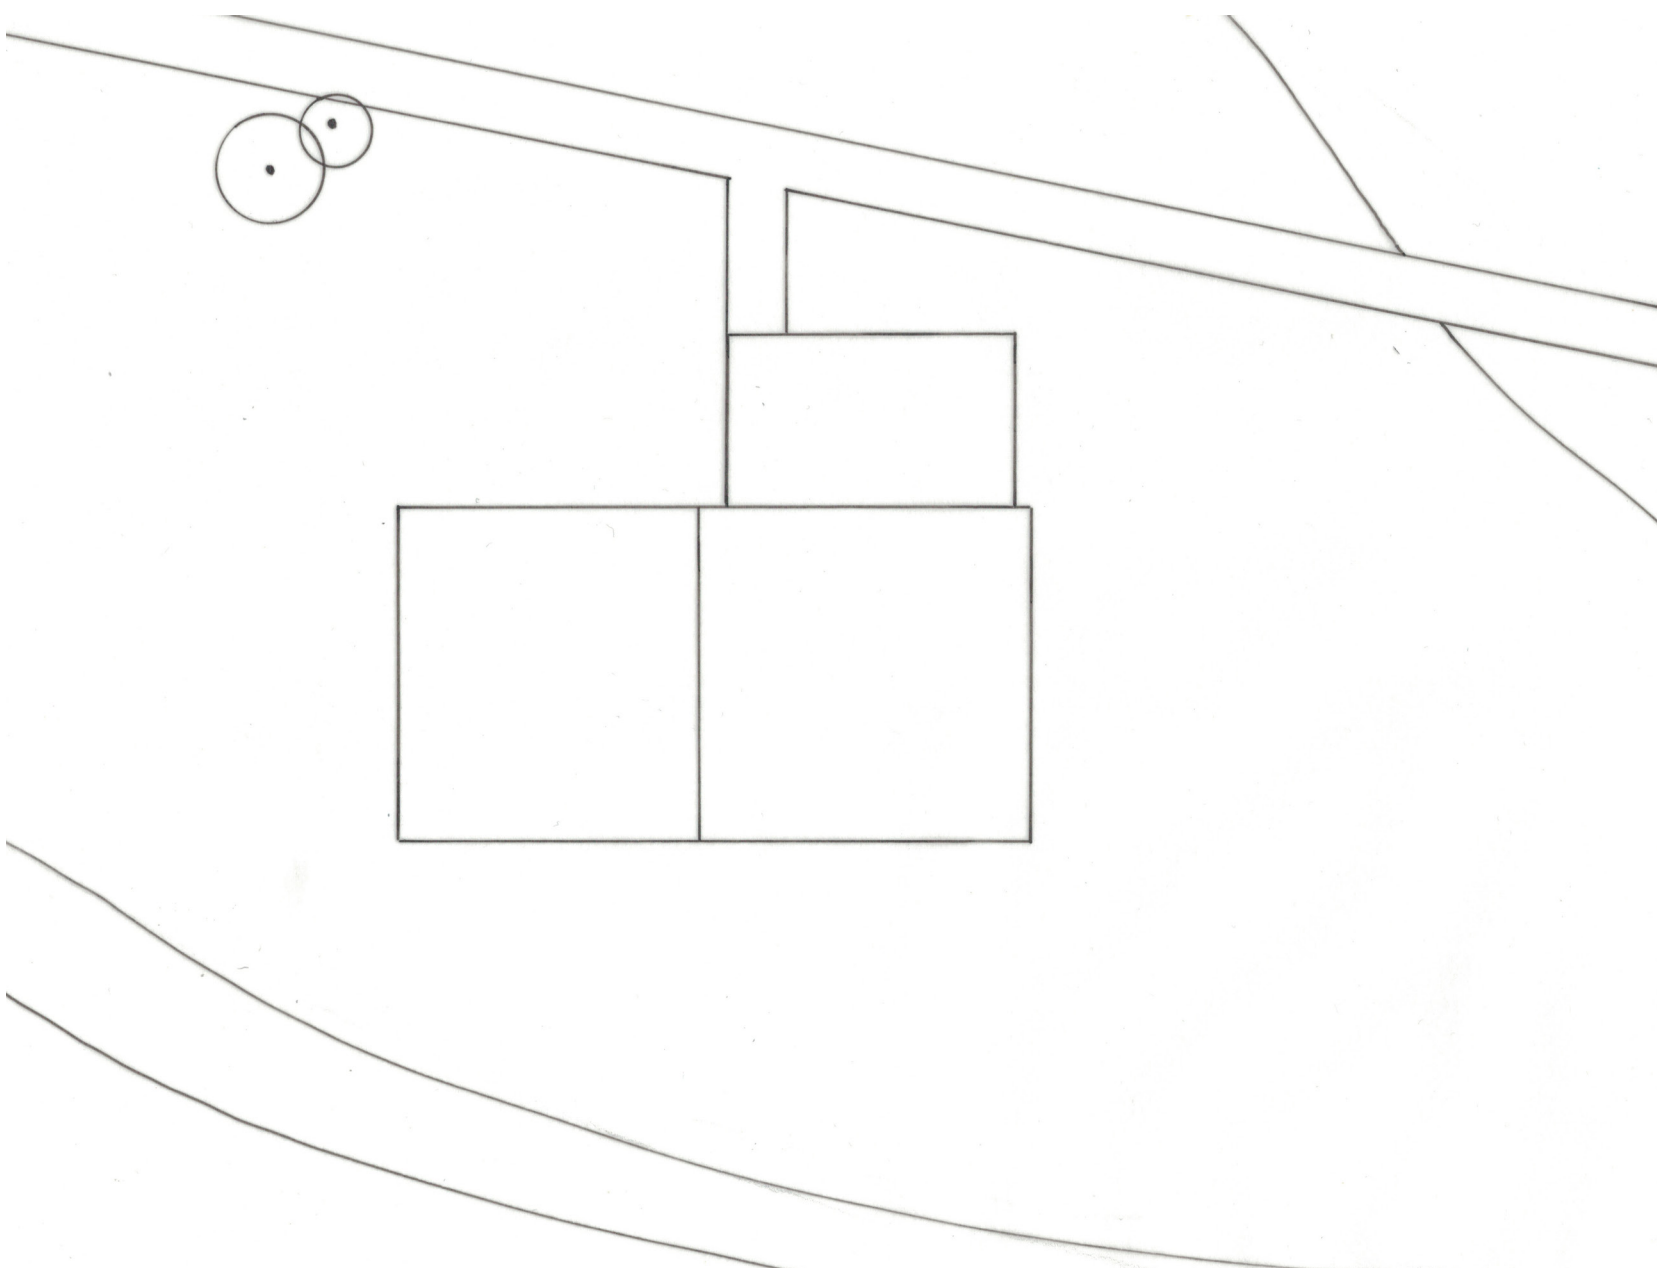


SITUACE 1:250

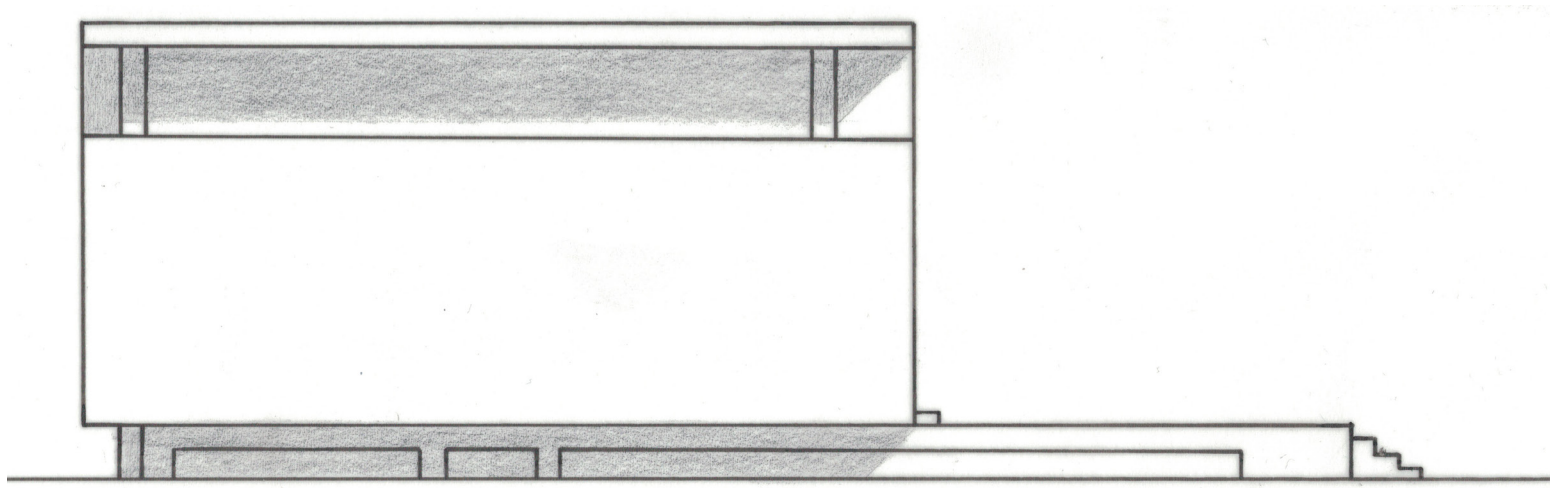

FASÁDA ZÁPADNÍ 1:100

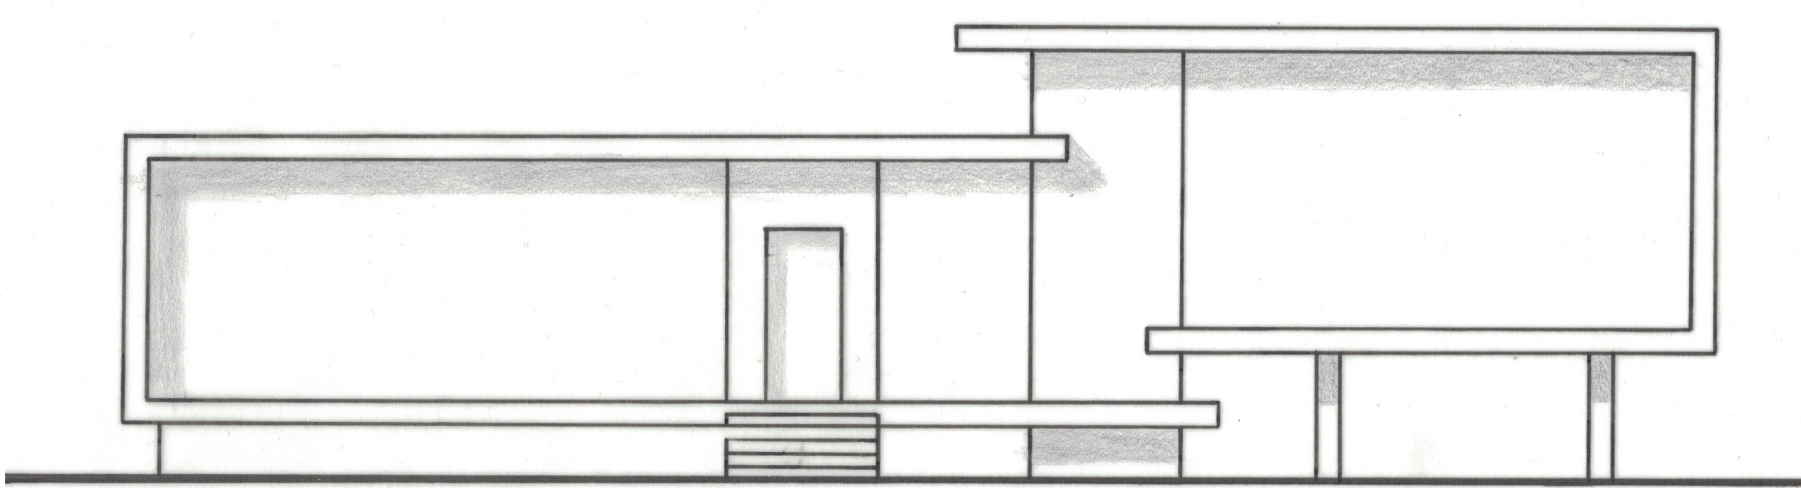


FASÁDA SEVERNÍ1:100

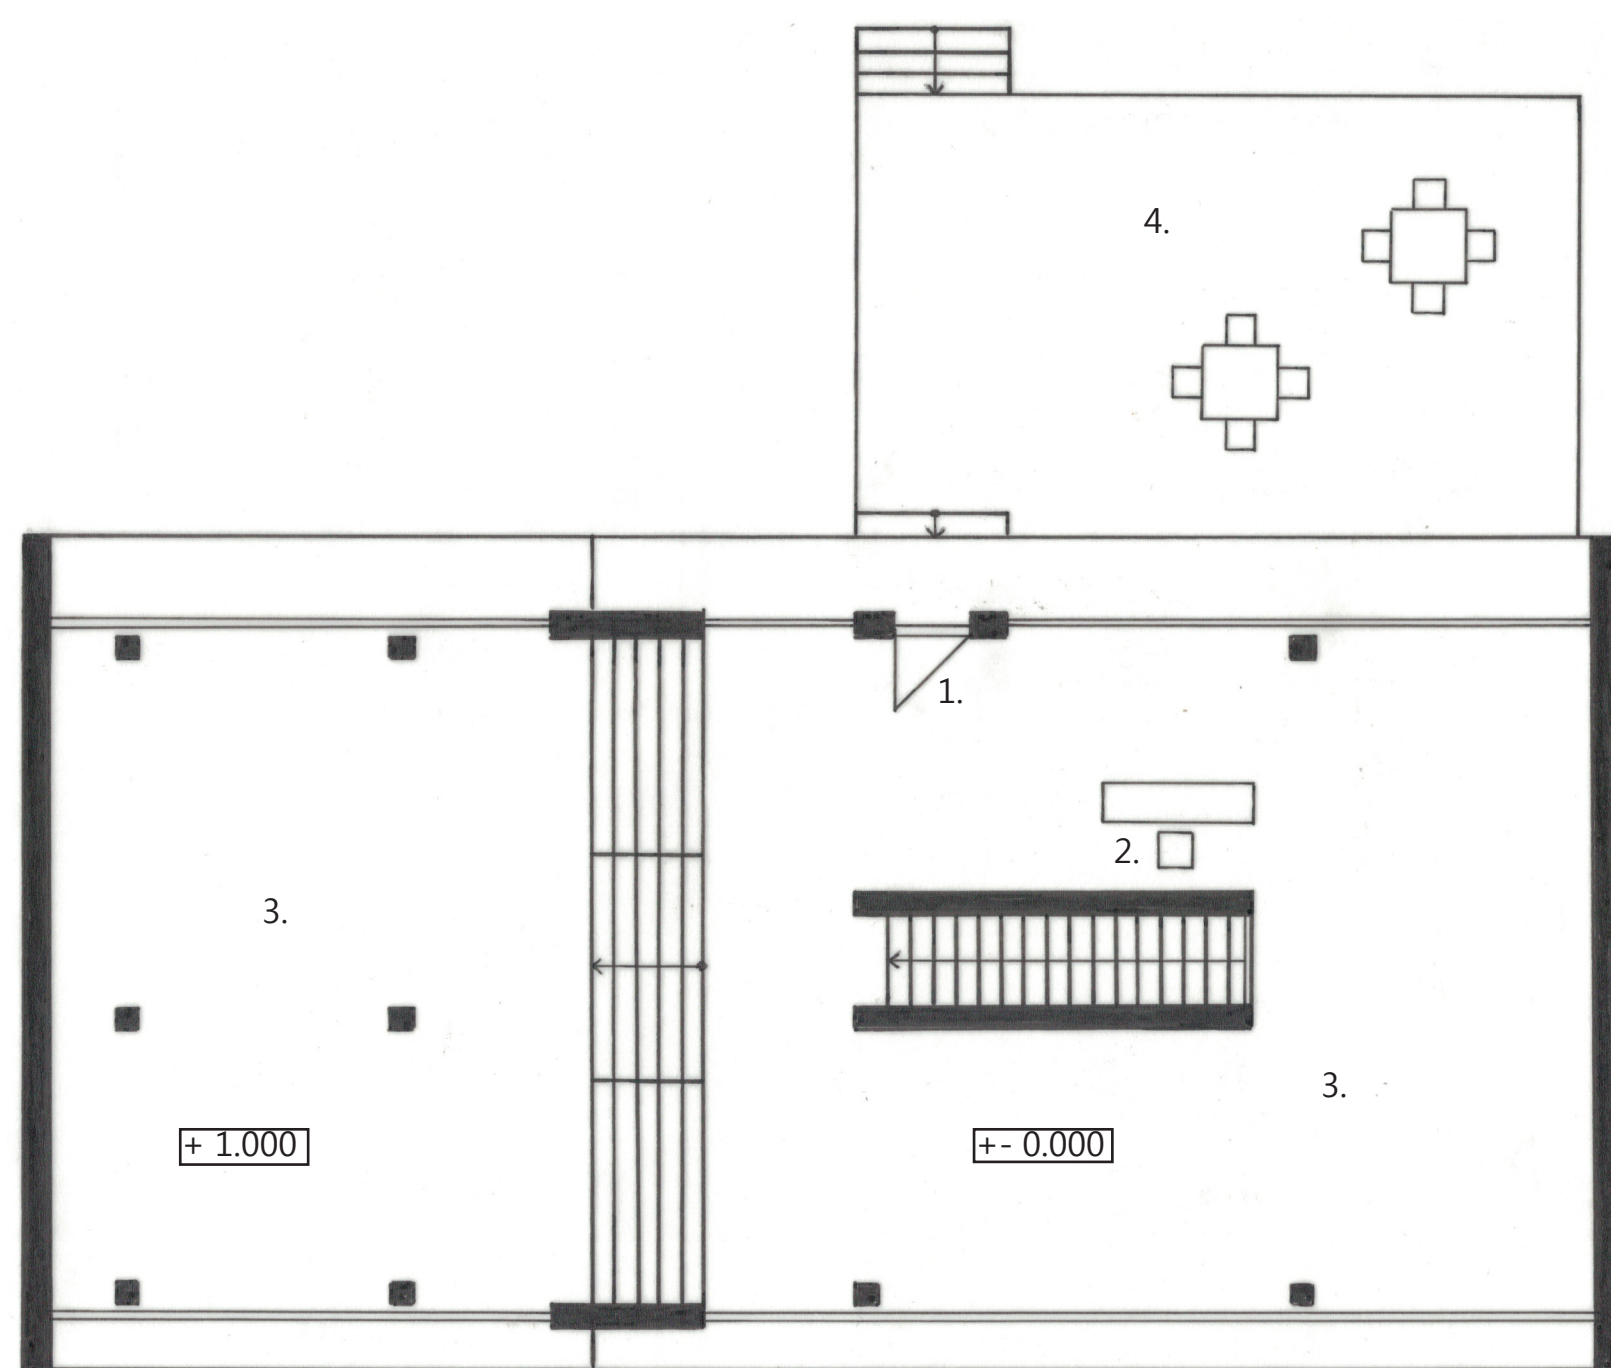


1.VSTUP 2.RECEPCE 3.GALERIE 4.TERASA


PŮDORYS 1:100

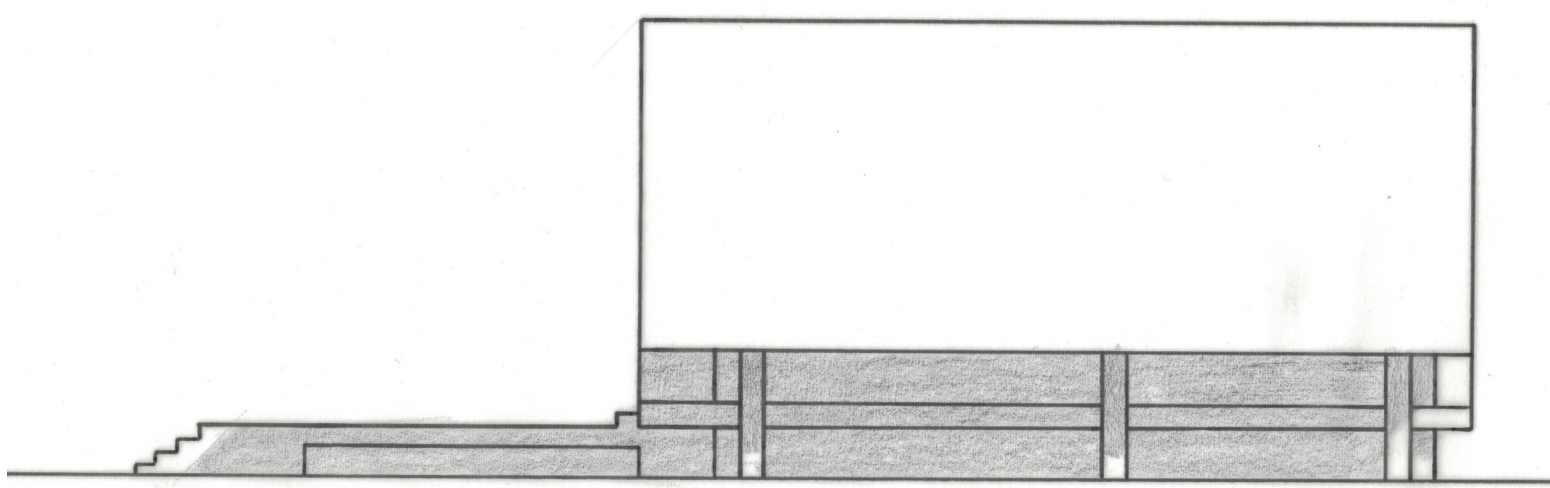

FASÁDA VÝCHODNÍ 1:100

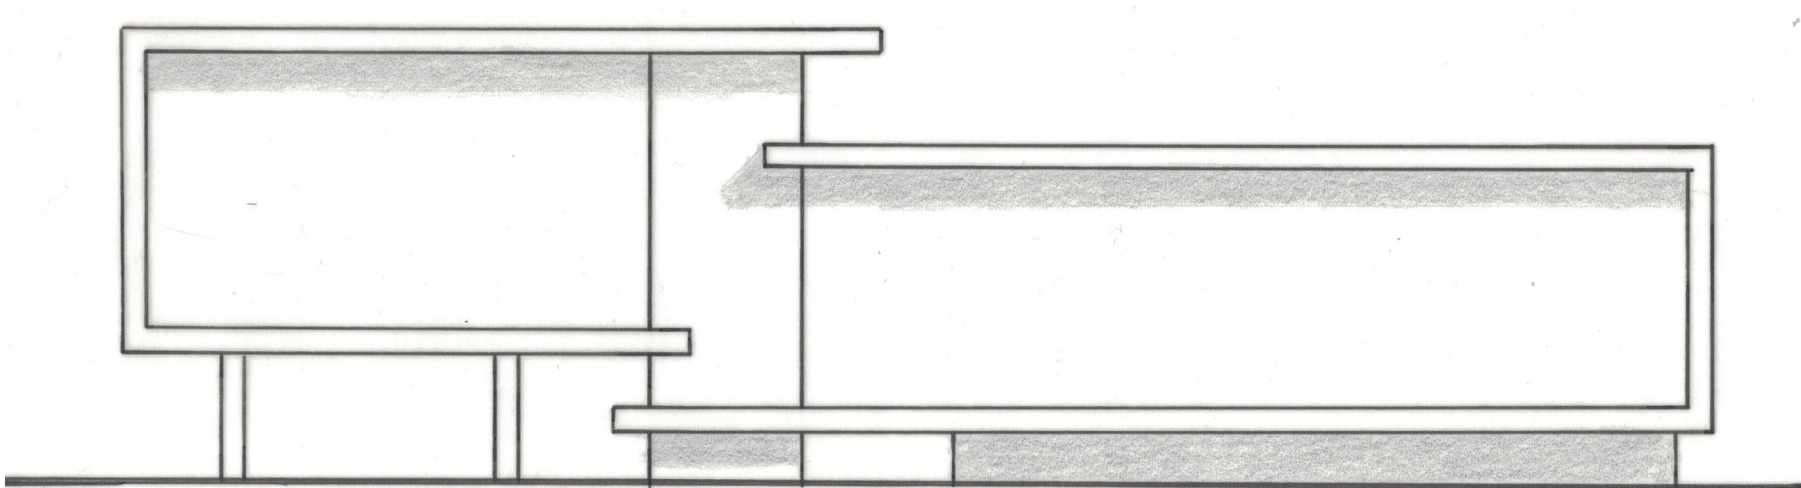


FASÁDA JIŽNÍ 1:100

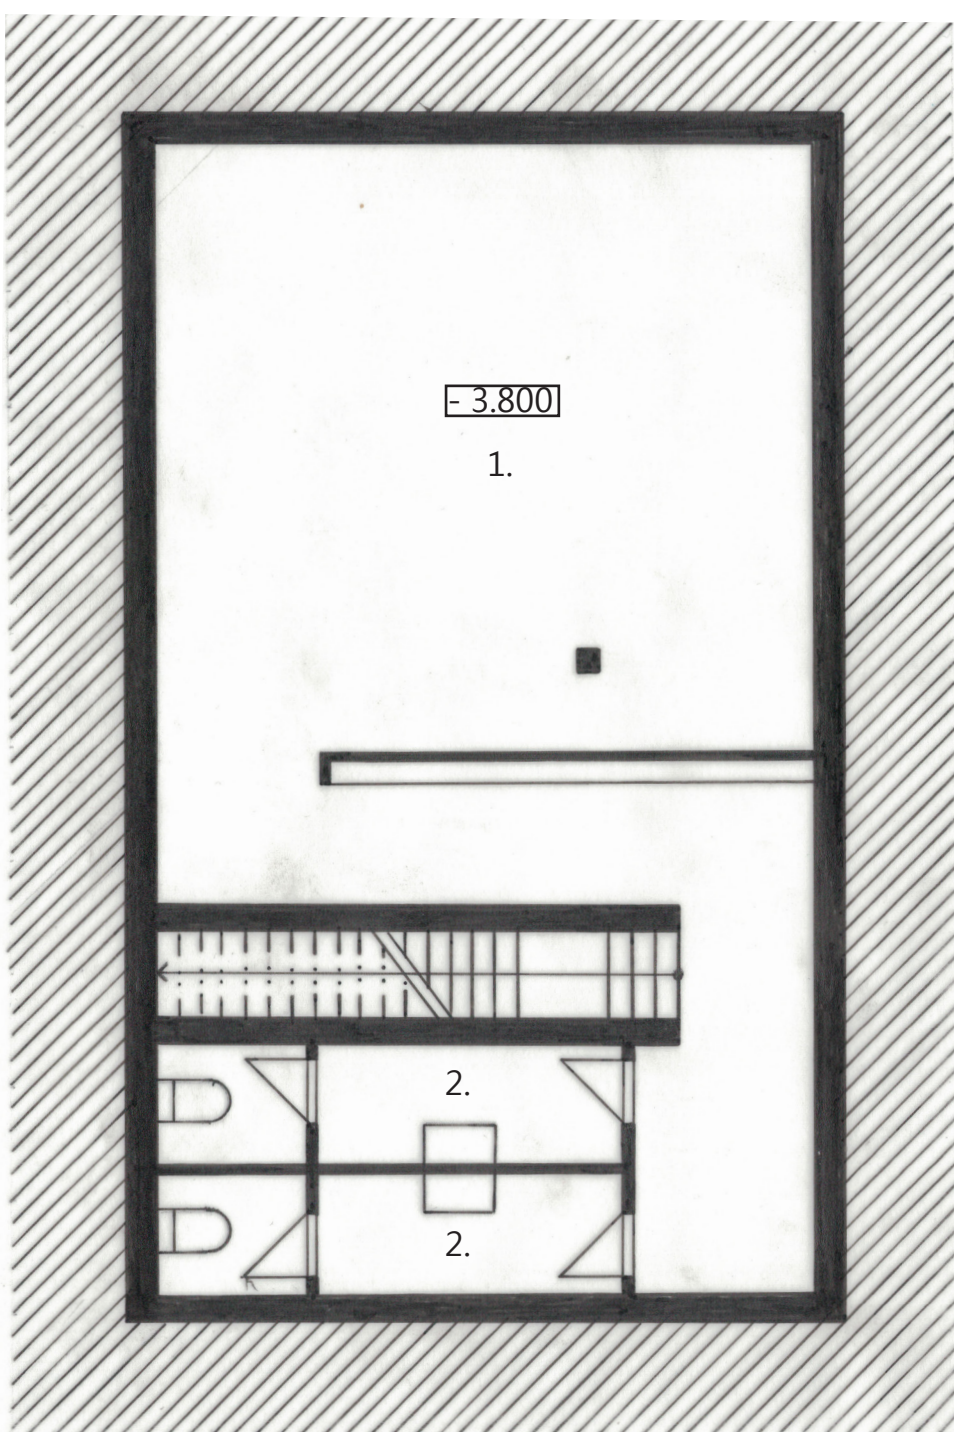

1.PŘEDNÁŠKOVÁ MÍSTNOST 2.WC

PŮDORYS 1:100

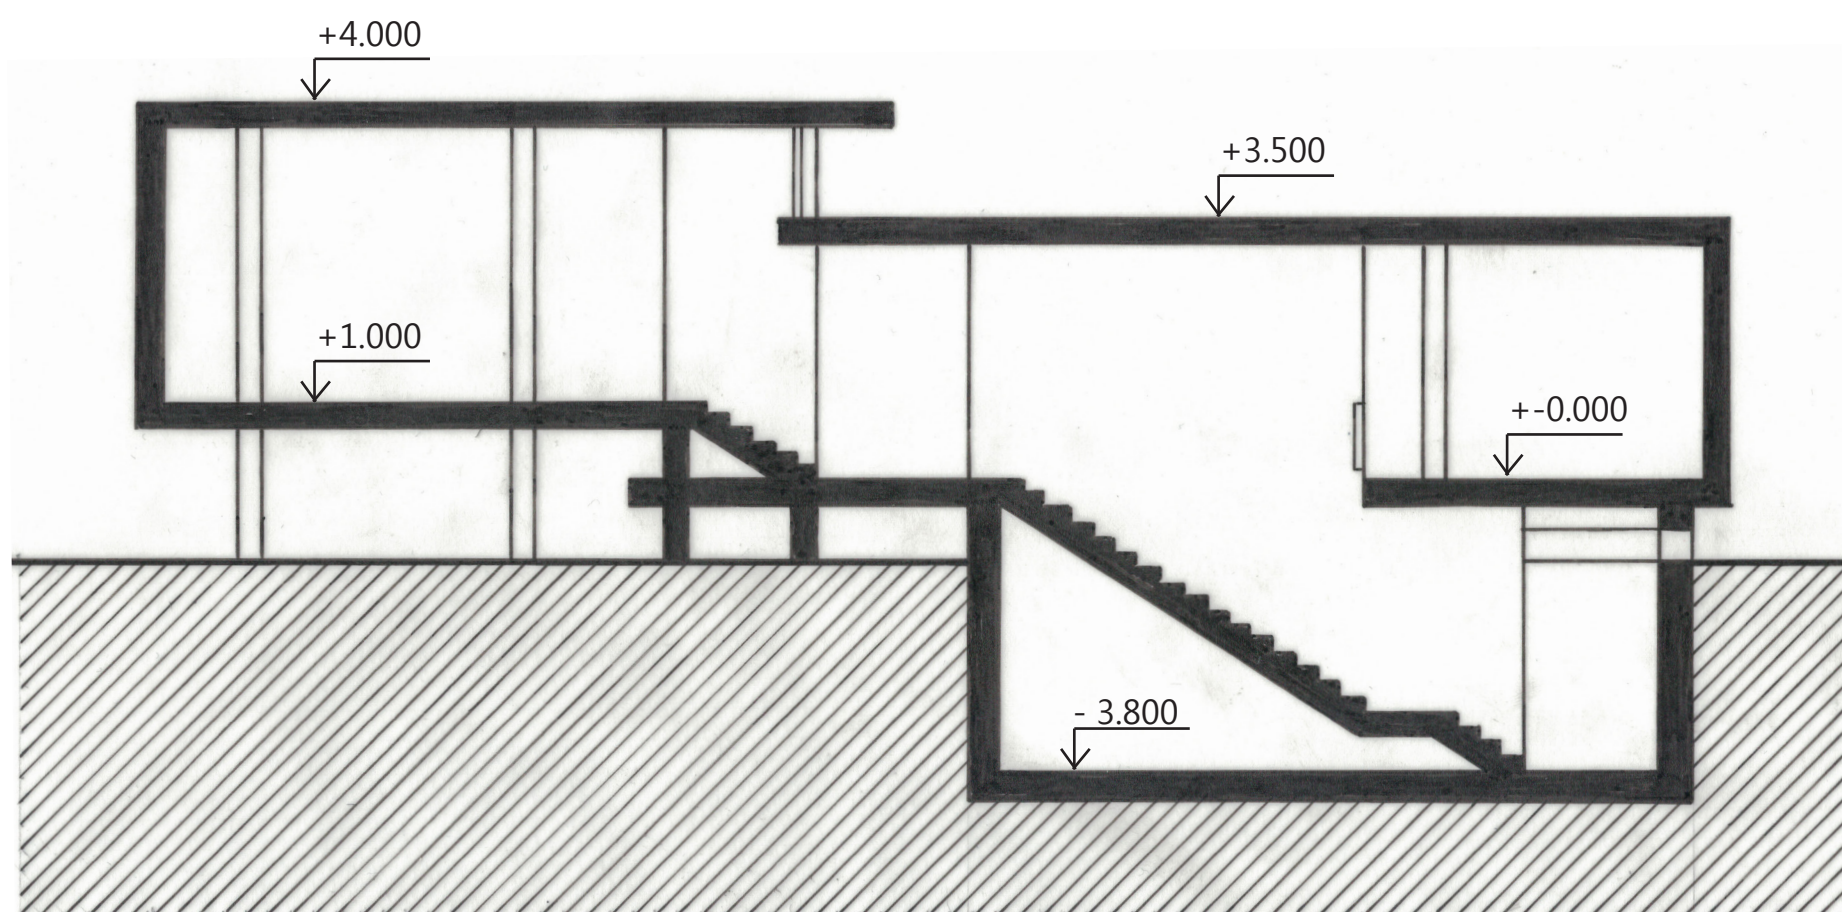

ŘEZ 1:100