

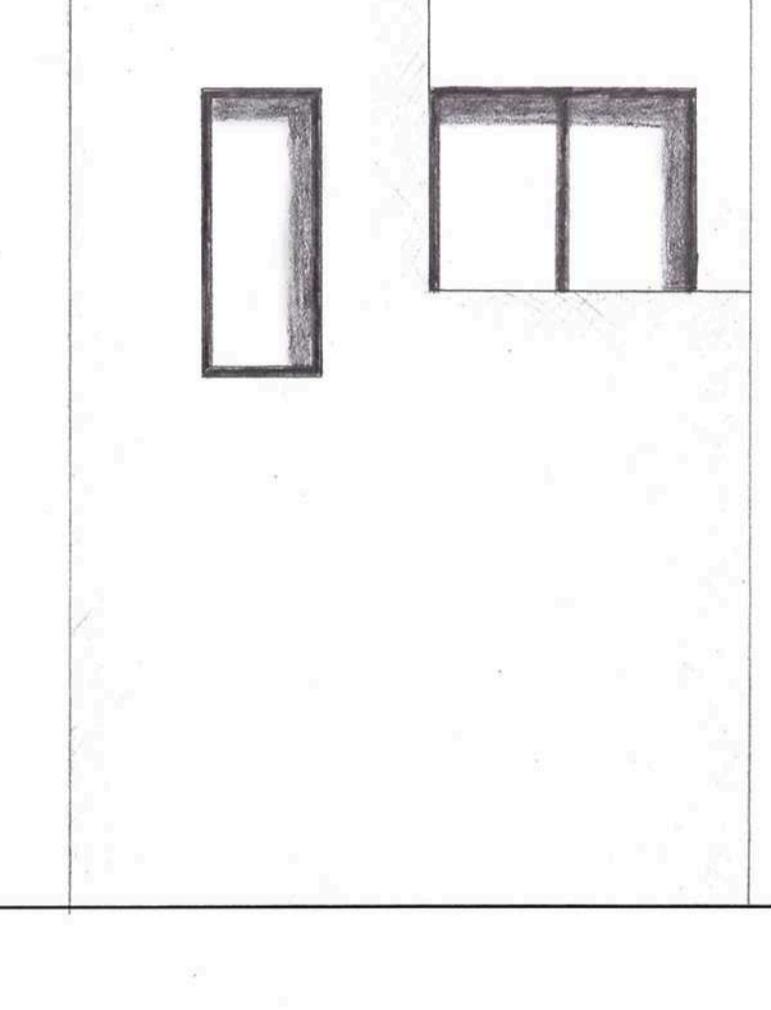


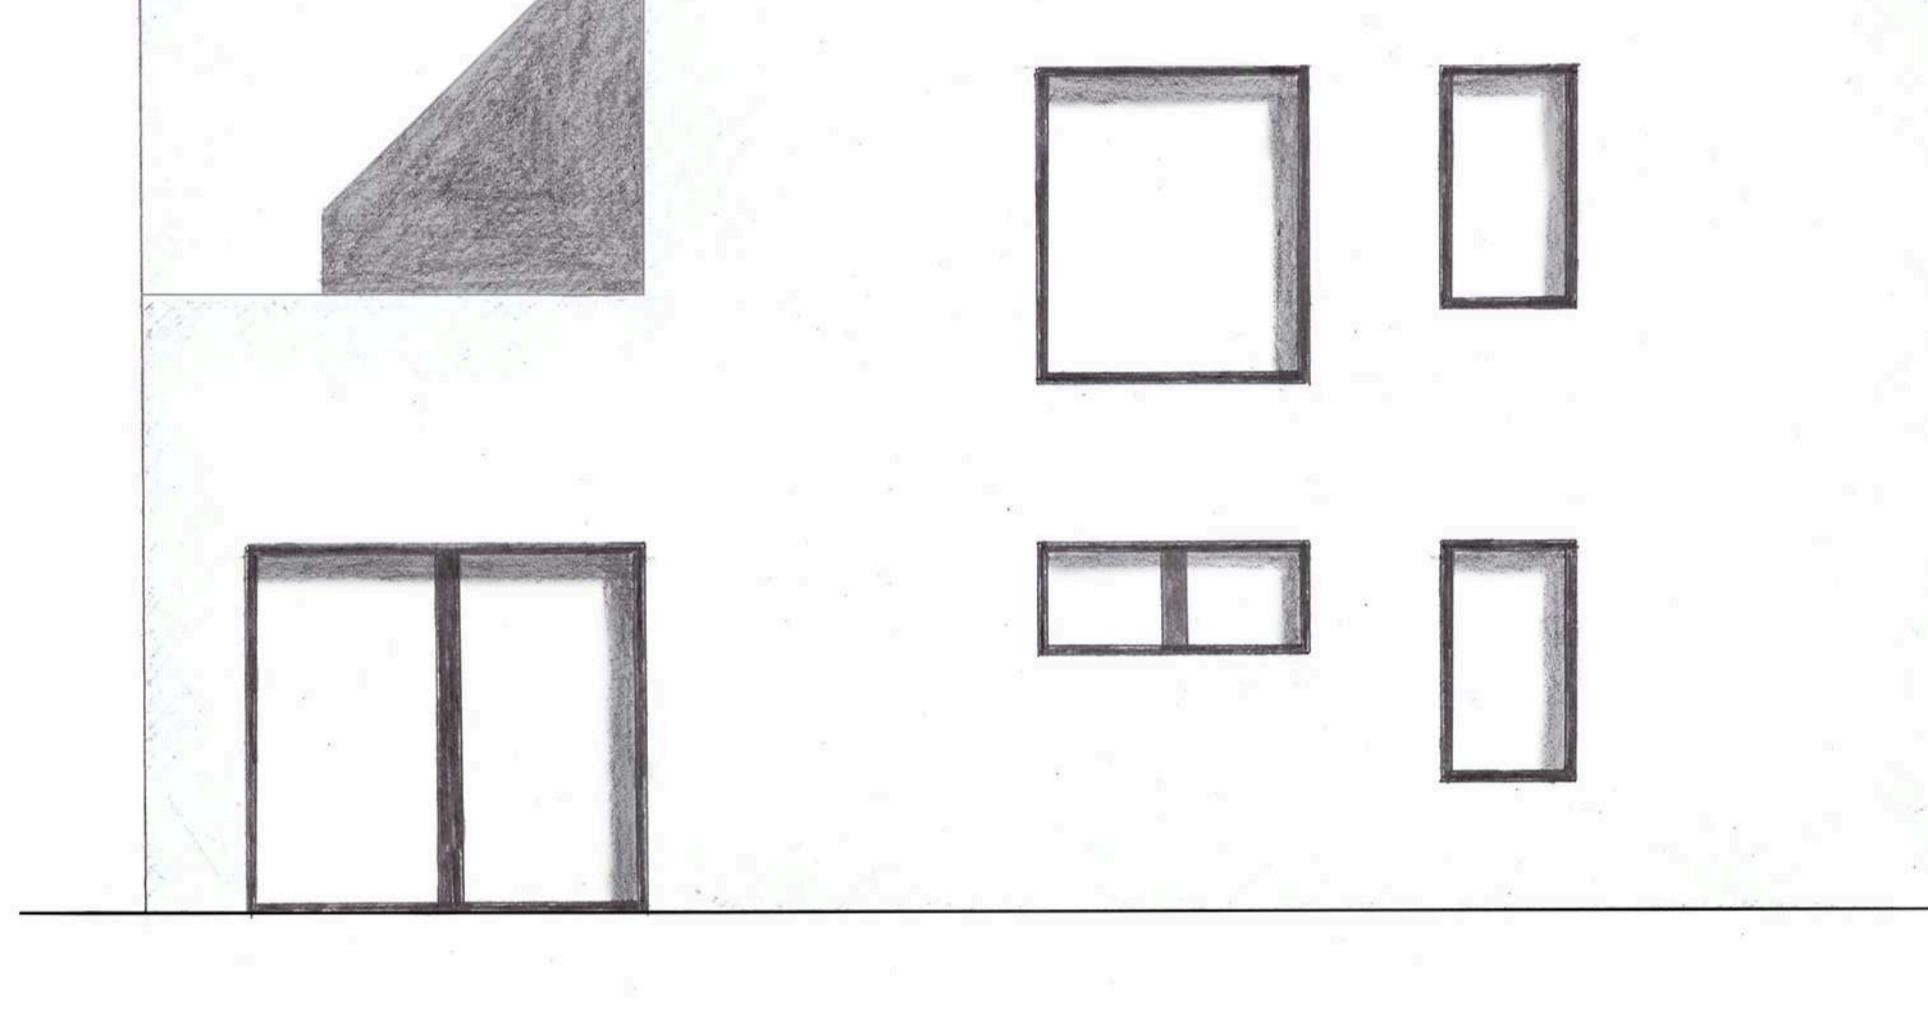

2.NP 1/50

POHLED SEVERNÍ




POHLED ZÁPADNÍ

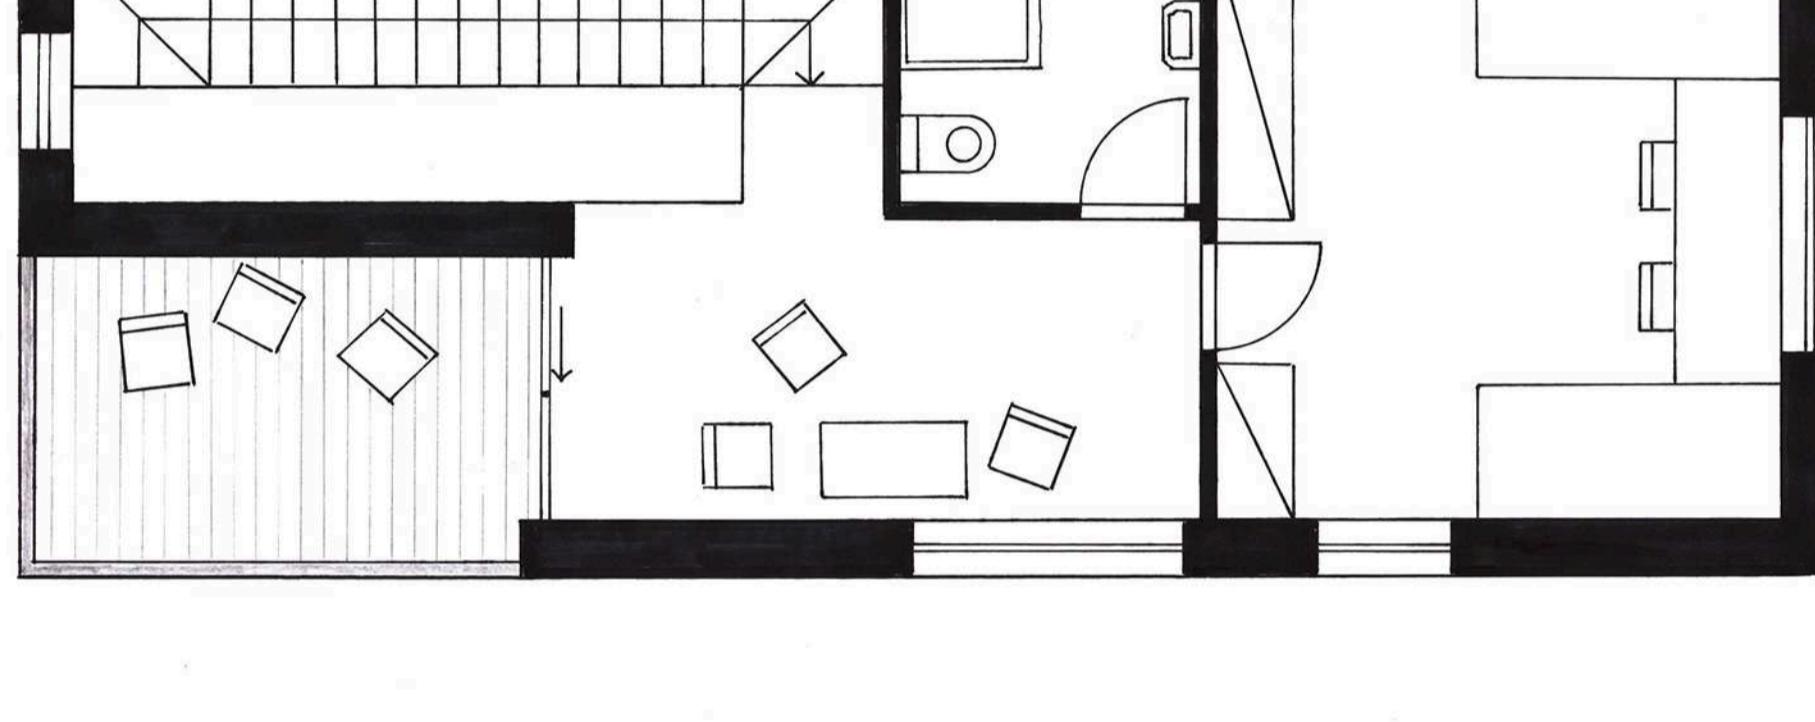

1.NP 1/50



POHLED JIŽNÍ

POHLED VÝCHODNÍ

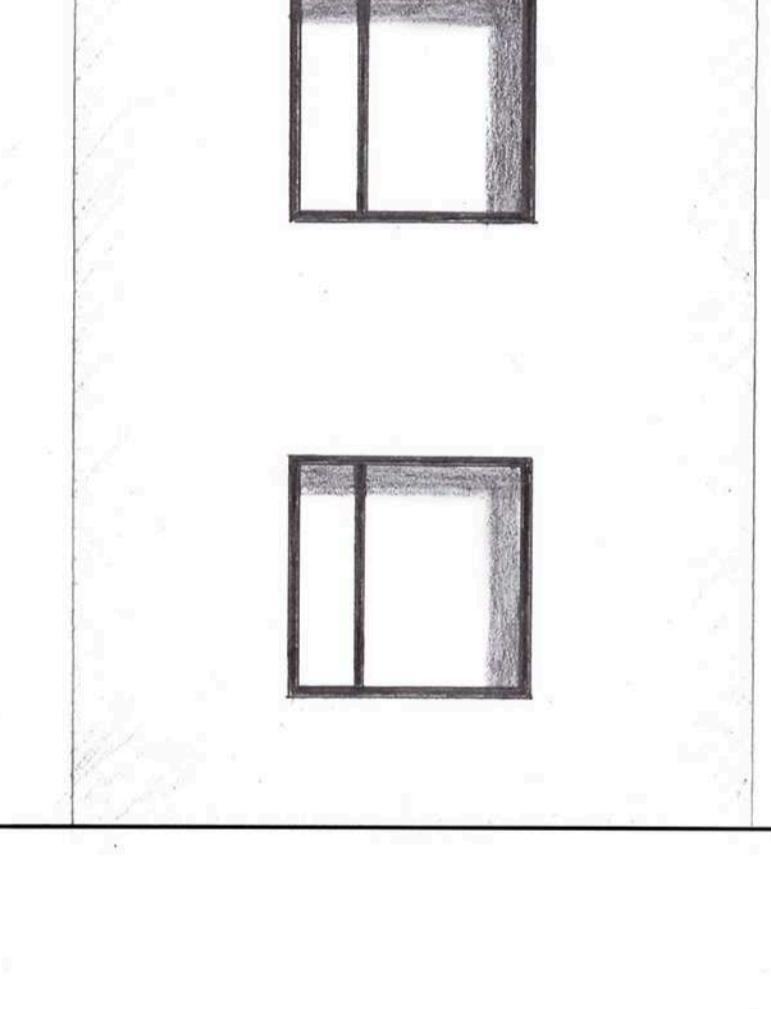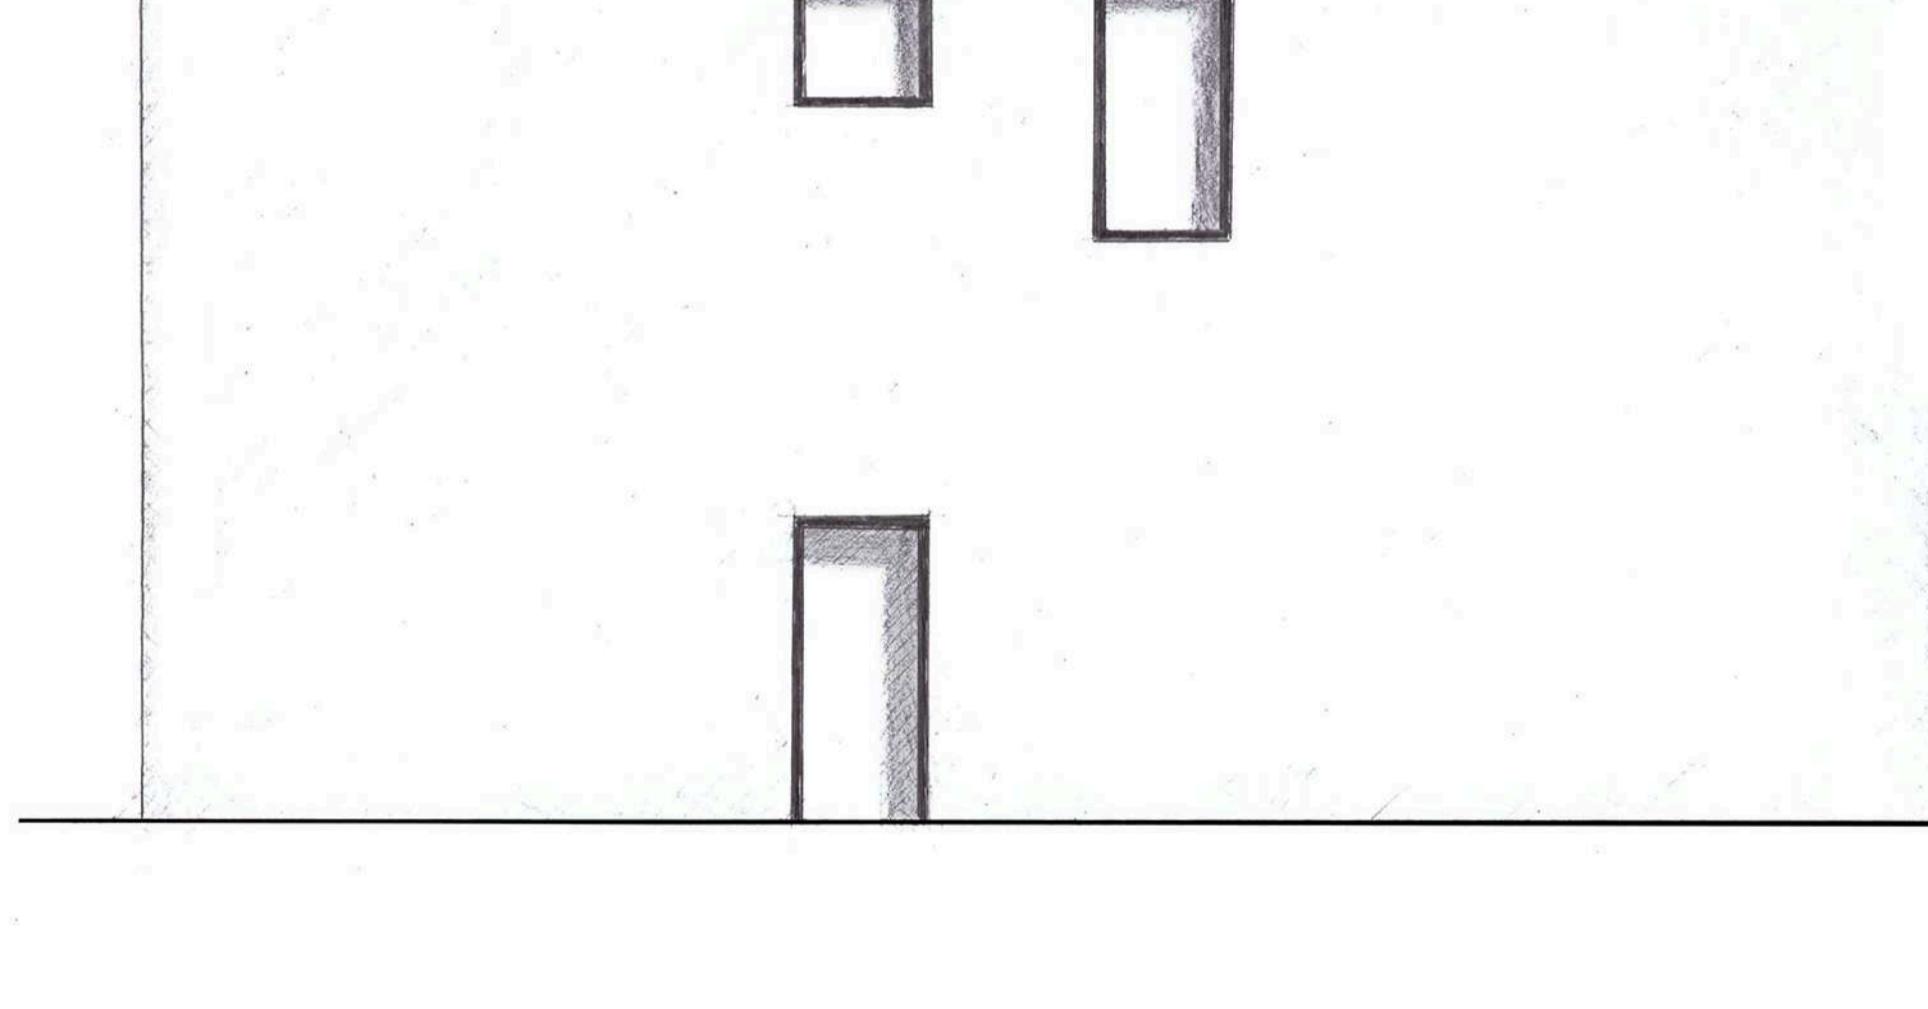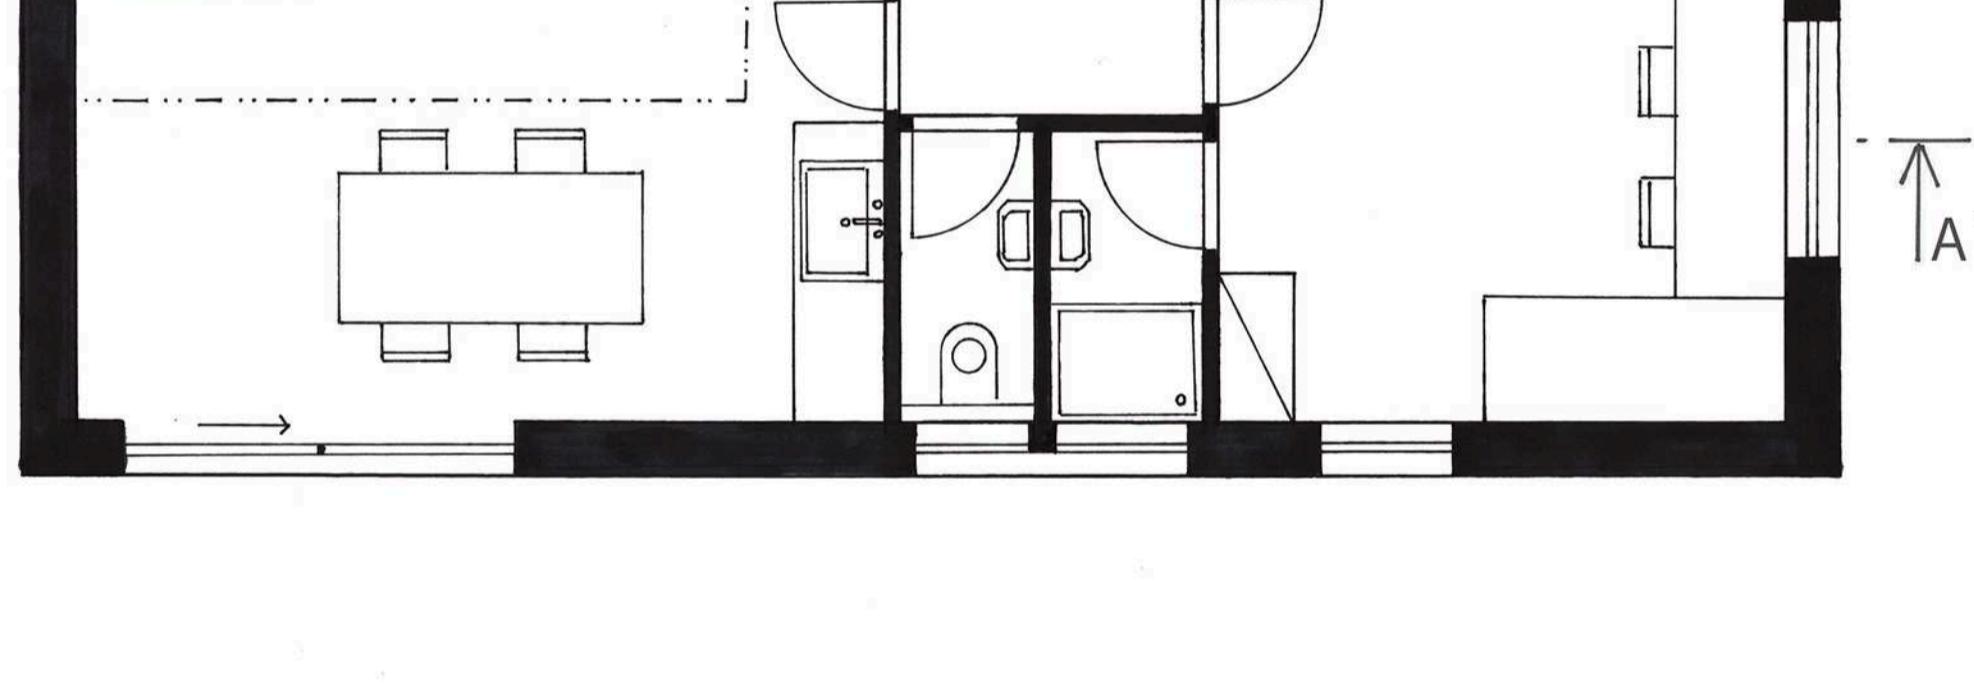


ŘEZ AA 1/50

SITUACE 1/200

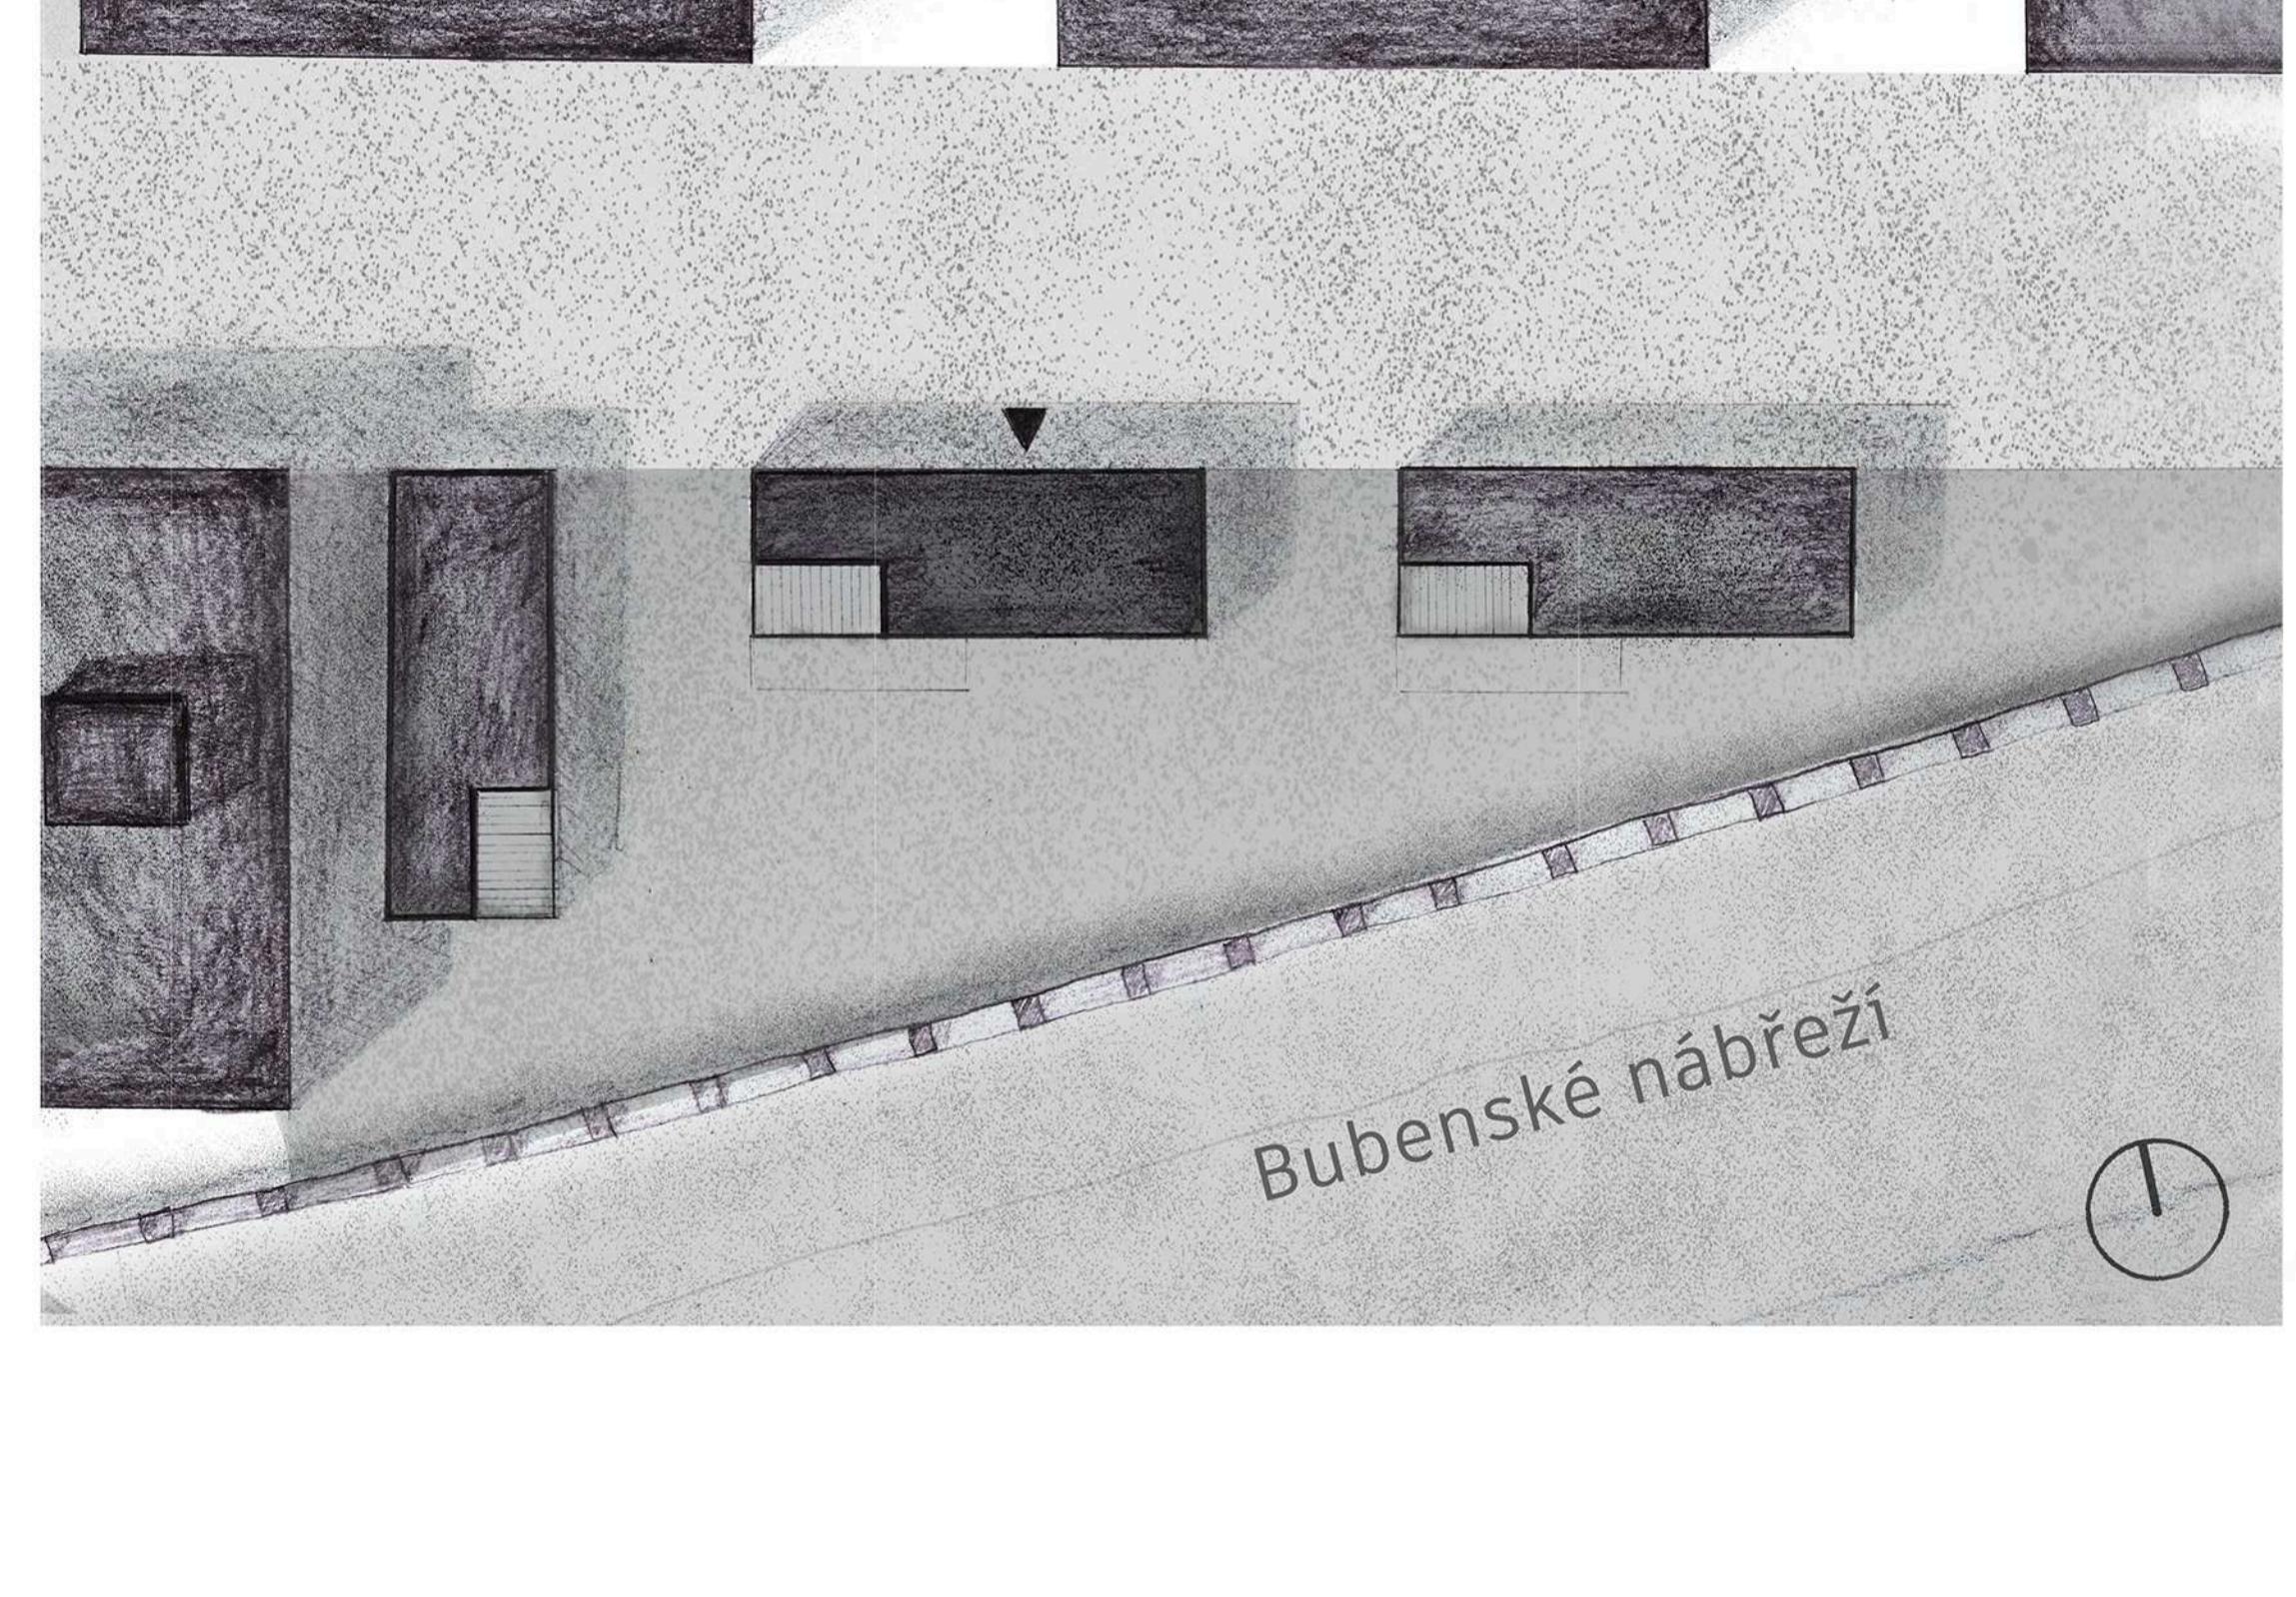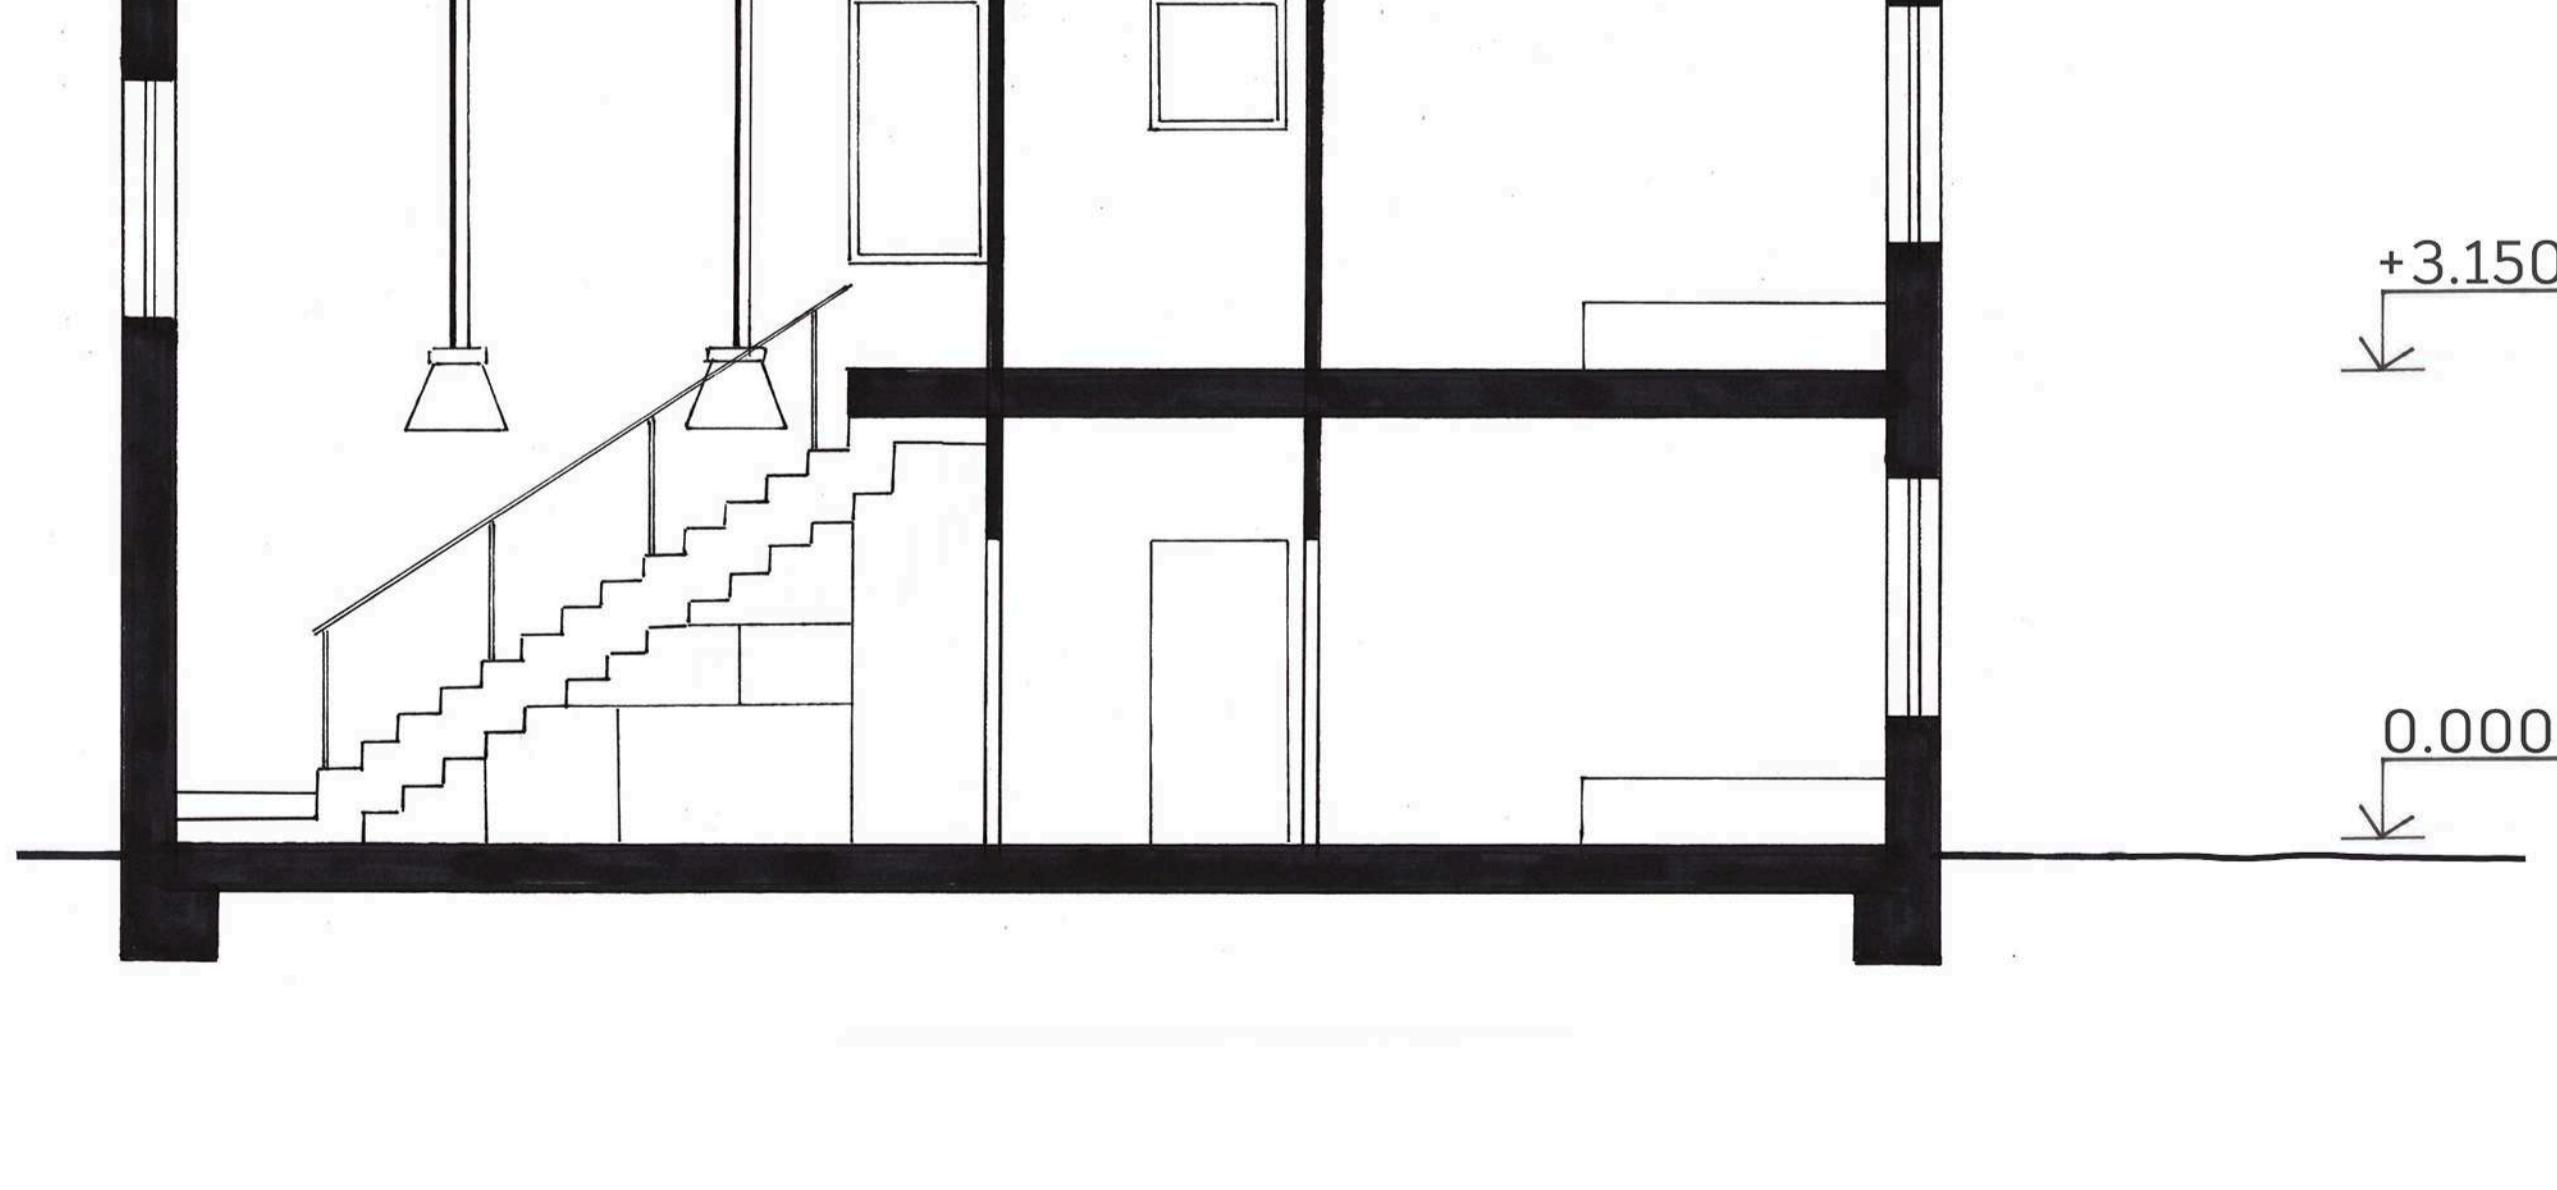

SPOLEČENSKÉ PROSTORY

OBYTNÝ PROSTOR

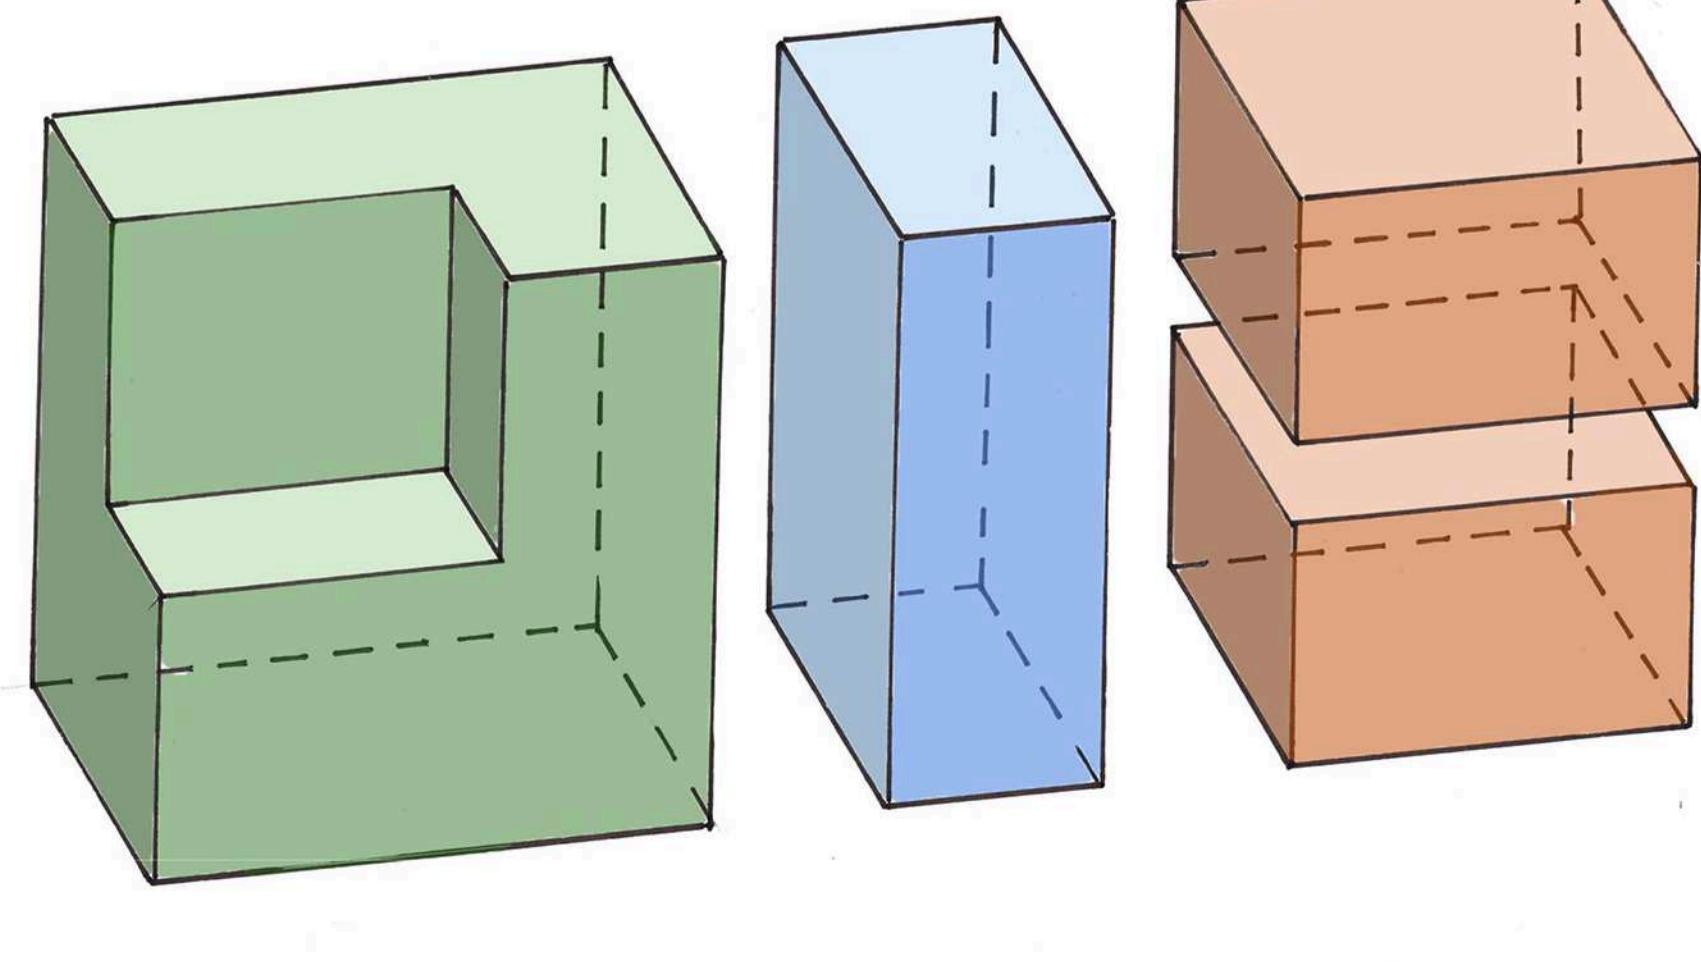

PŘÍSLUŠENSTVÍ

Místo plné kontrastů a výzev, tak na mě působí Holešovická tržnice. Areál bývalých jatek, s bohatou historií, obehnáný zdí, je městem ve městě se svojí vlastní hierarchií. Charakteristika místa? Volná prostranství, podélné haly a dlouhé uličky. Návrh studentského bydlení se nachází v jiho-východní části areálu, právě na konci jedné takové uličky. Na místě jsem navrhl 3 objekty určené ke studenstskému bydlení, svým tvarem kopírují pomyslnou uliční čáru a respektují ortogonální uspořádání tržnice.

V objektu se nachází 2 pokoje celkem pro 4 osoby, doplněné o příslušenství domu a společenské prostory pro práci i odpočinek. V přízemí v jiho-západní části domu jsem umístil obývací pokoj spojený s kuchyňkou. V 2.NP se pak nachází spíše odpočinkový společenský prostor s přístupem na terasu, která nabízí krásný výhled přes zed' areálu na Vltavu a její vzdálenější břeh. Fasáda směrem do tržnice je klidnějšího charakteru a příliš nenabourává kouzlo zdejšího prostředí. Interiér společenských prostorů je zasazen do industriálního stylu, stejně jako sama tržnice.