



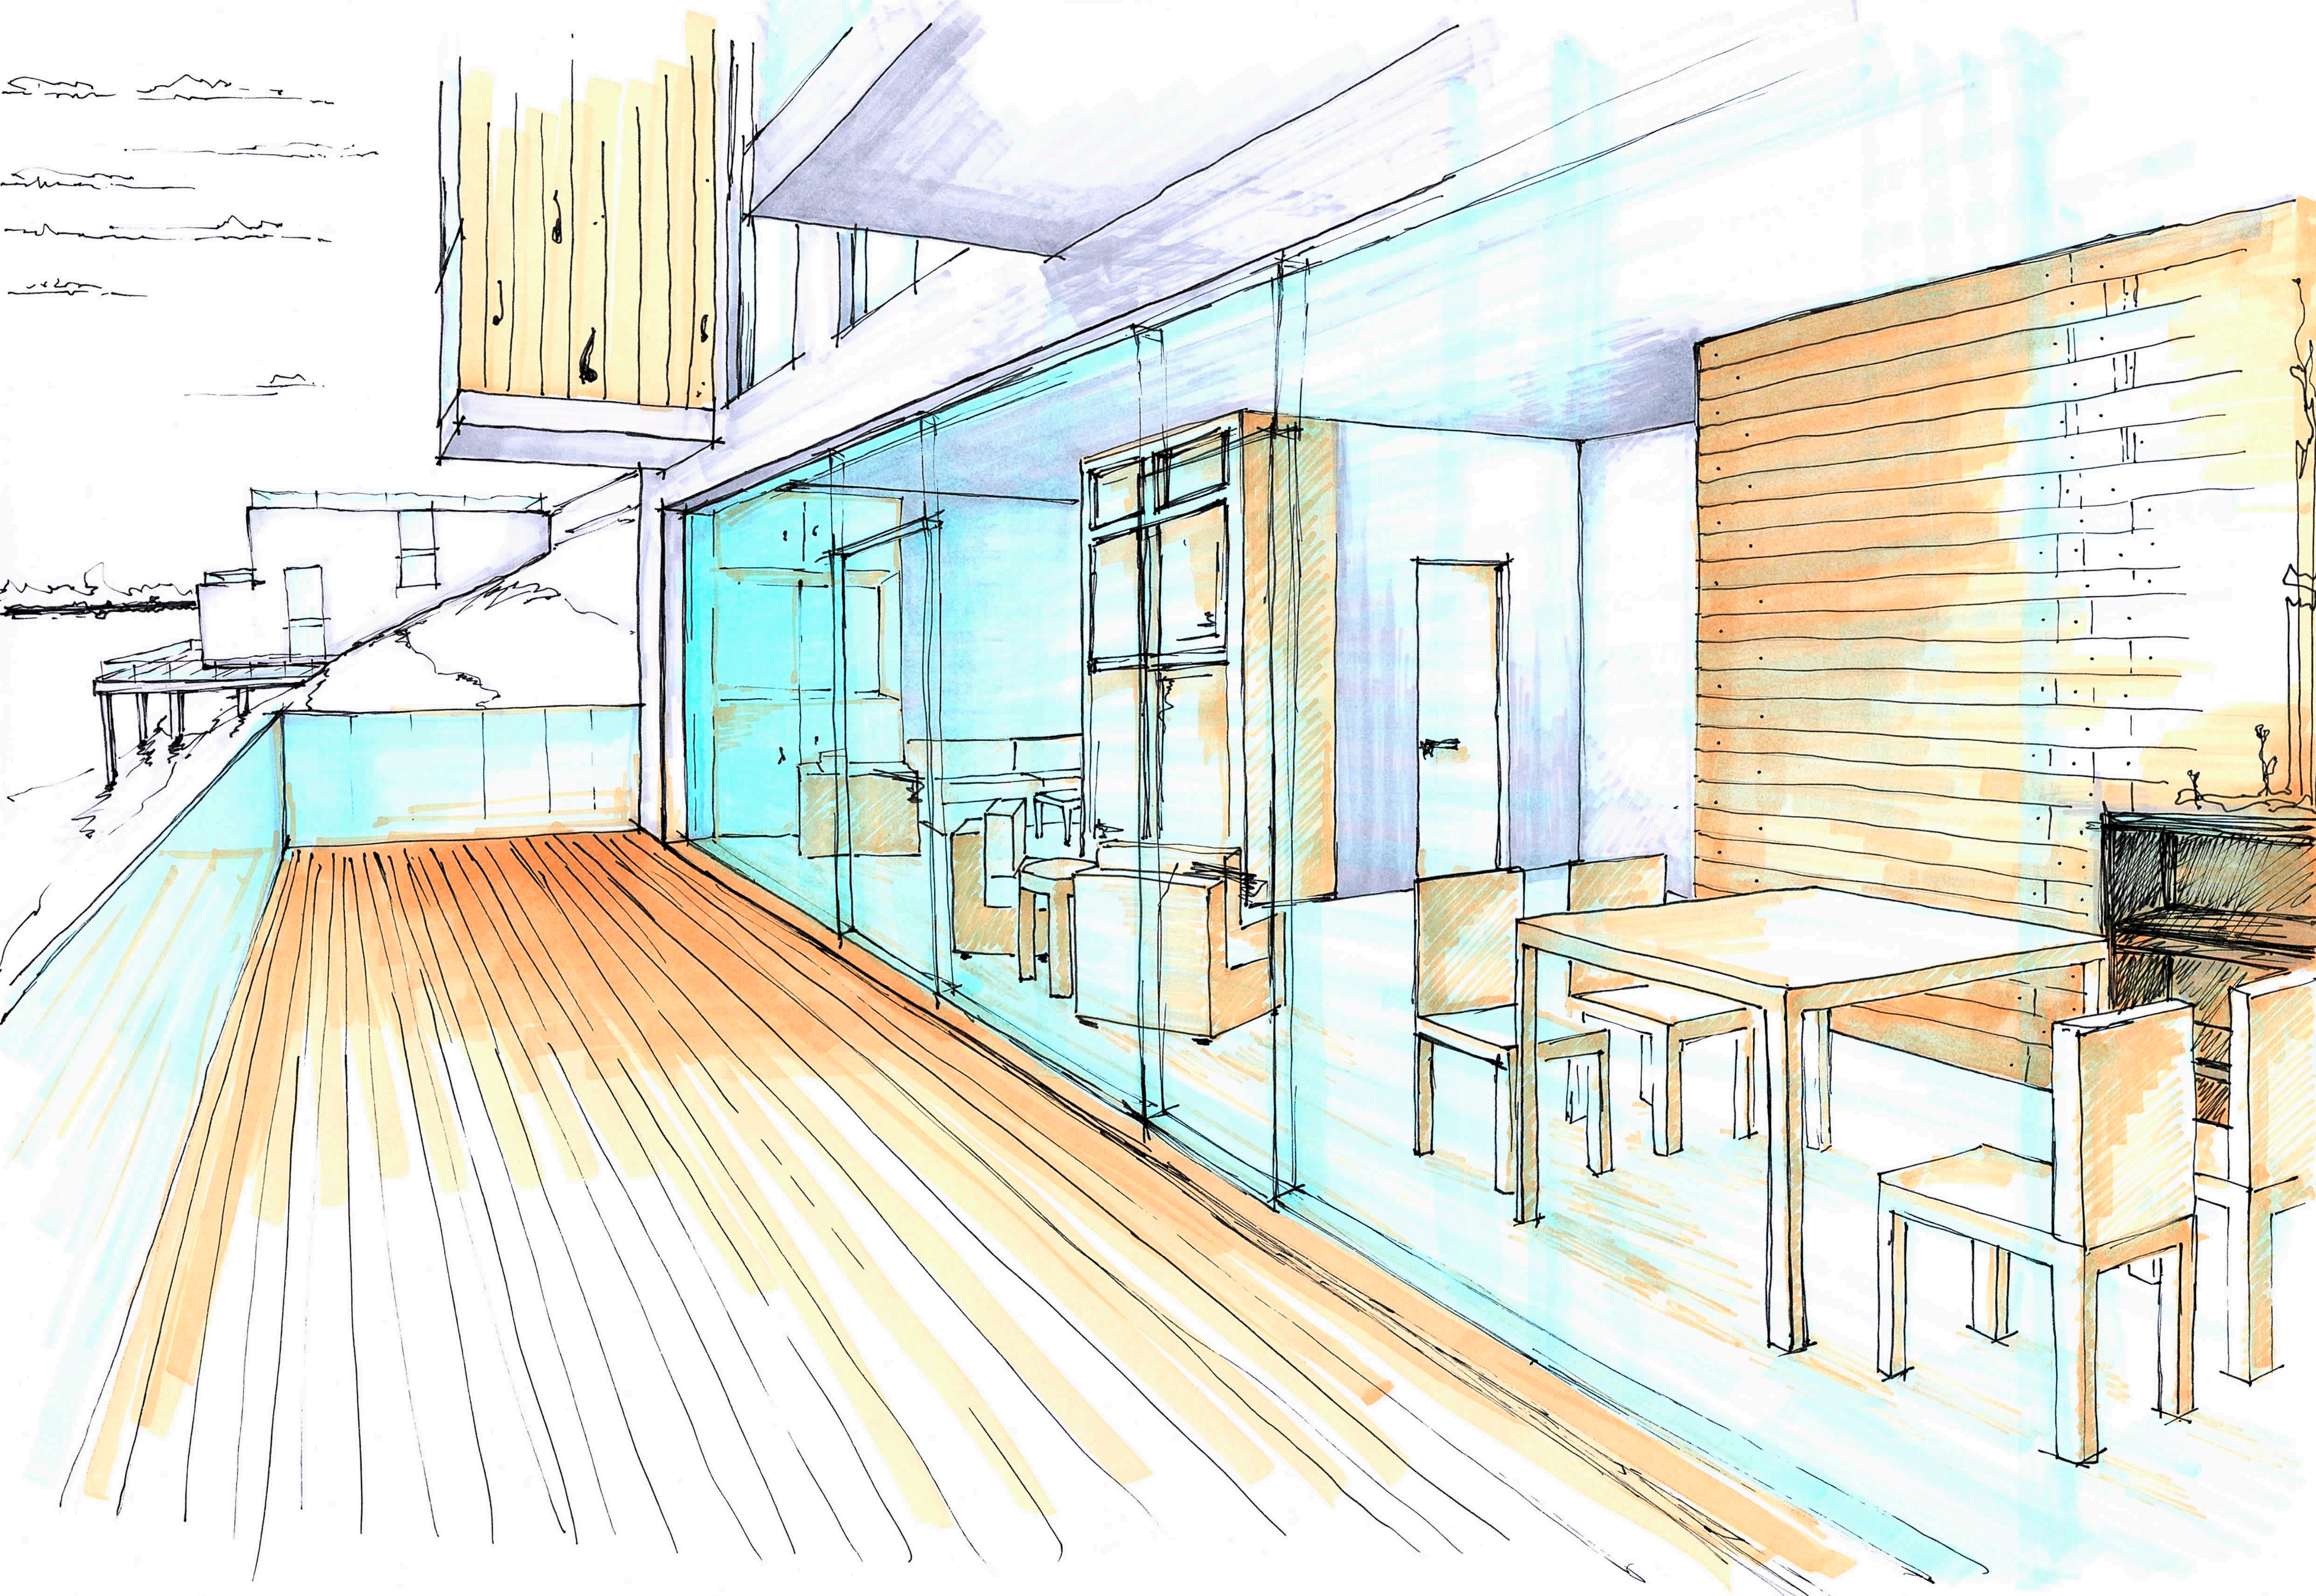

STUDENT HOUSE TO VYŠEHRAĐ VIEW



Dům pro studentské bydlení se nachází na Petřínském jižním sklonu blízko zastávky "Stadión Strahov", Praha 6. Vhodnými strany této lokality jsou: blízká dostupnost městské dopravy, stadión, bazén, několik příjemných parků pro skvělý odpočinek a hlavně nádherný výhled na Prahu. Což bylo jedním z prvních důvodů proč byla zvolena tato lokalita pro projekt.

Dům obsahuje společný prostor pro hezké zážitky spolubydlících, a soukromí pro studium a odpočinek.
V 1. patře se nachází: vstupní chodba, záchod, schodiště do 2. patra, společný prostor propojený s kuchyní, jídelnou a obývacím, a vstup na terasu.
Ve 2. patře: chodba ze schodů, koupelna, a 2 pokoje dohromady 4 studenty a v každém z nich vlastní balkón.

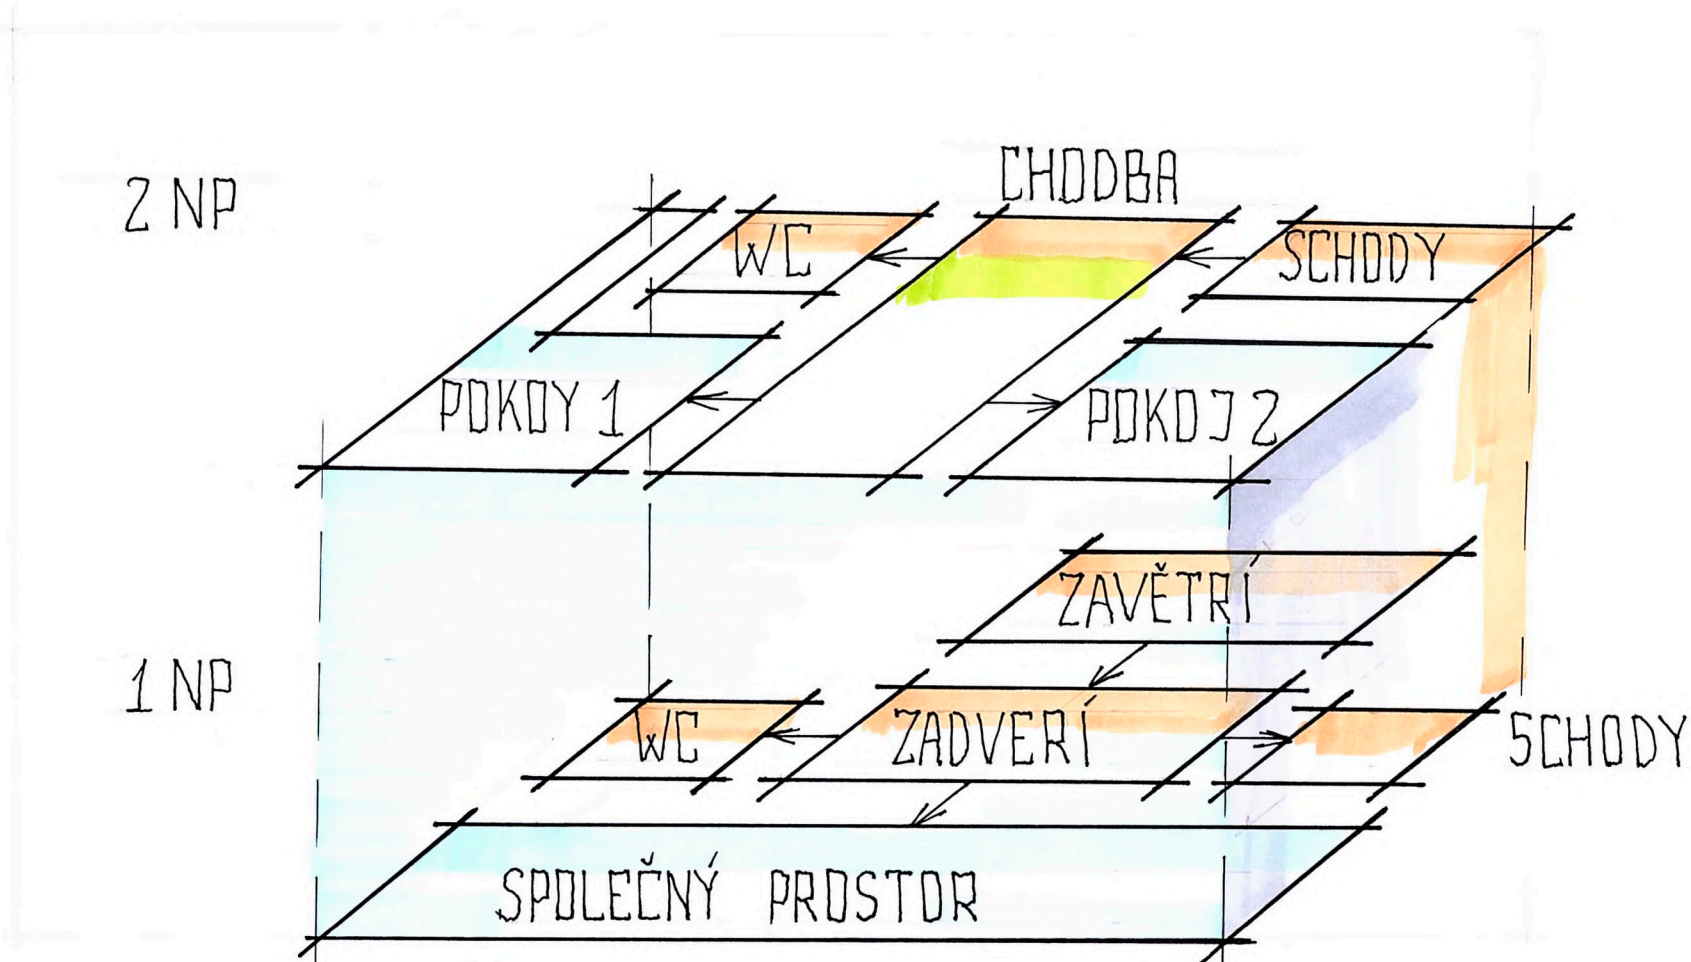



SITUACE 1:200

1.NP 1:50

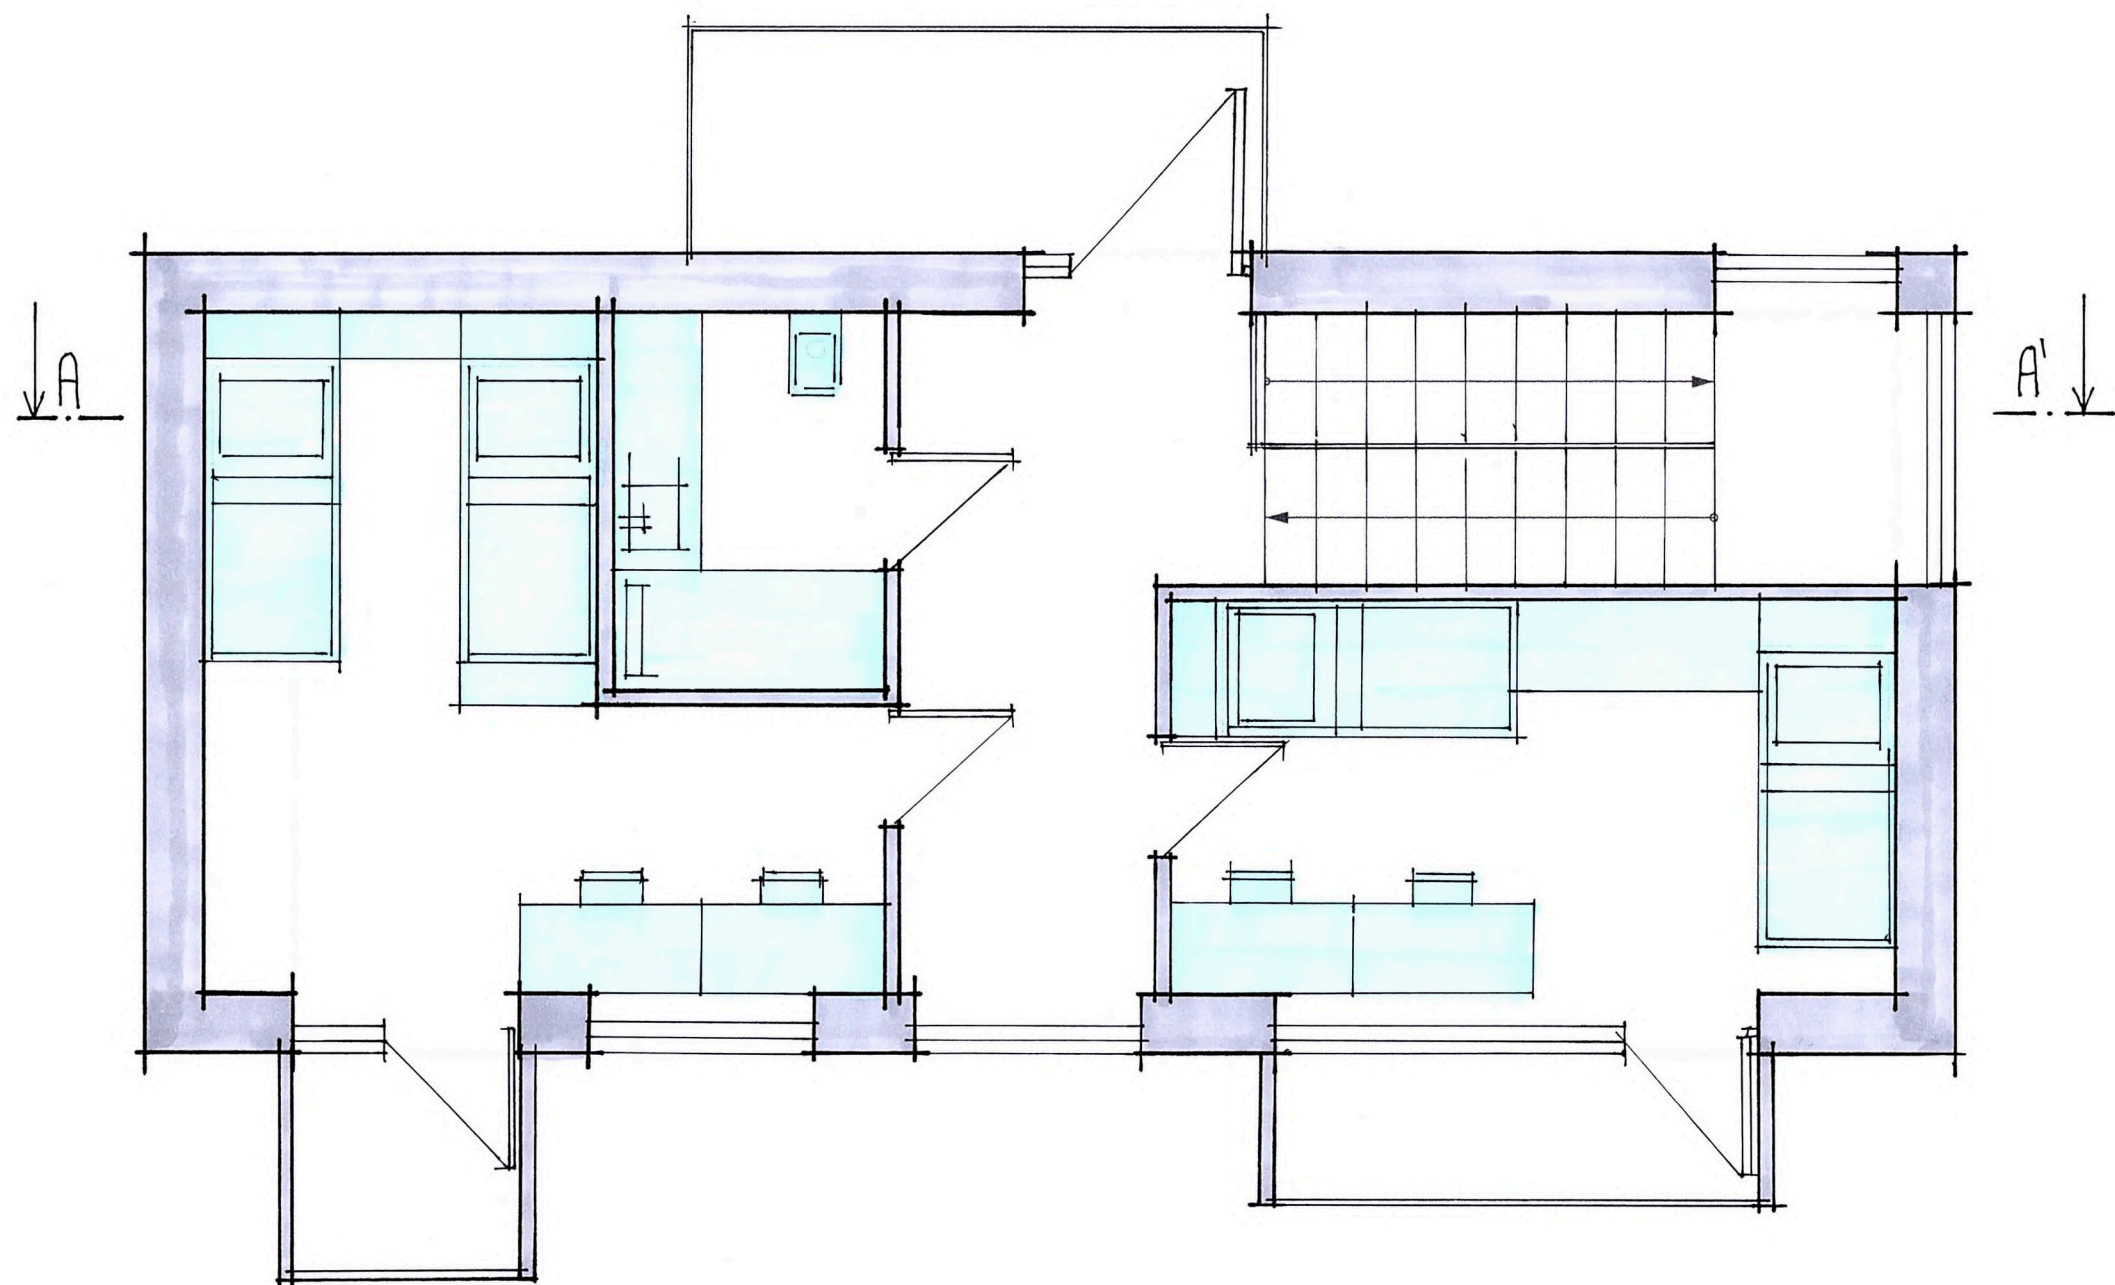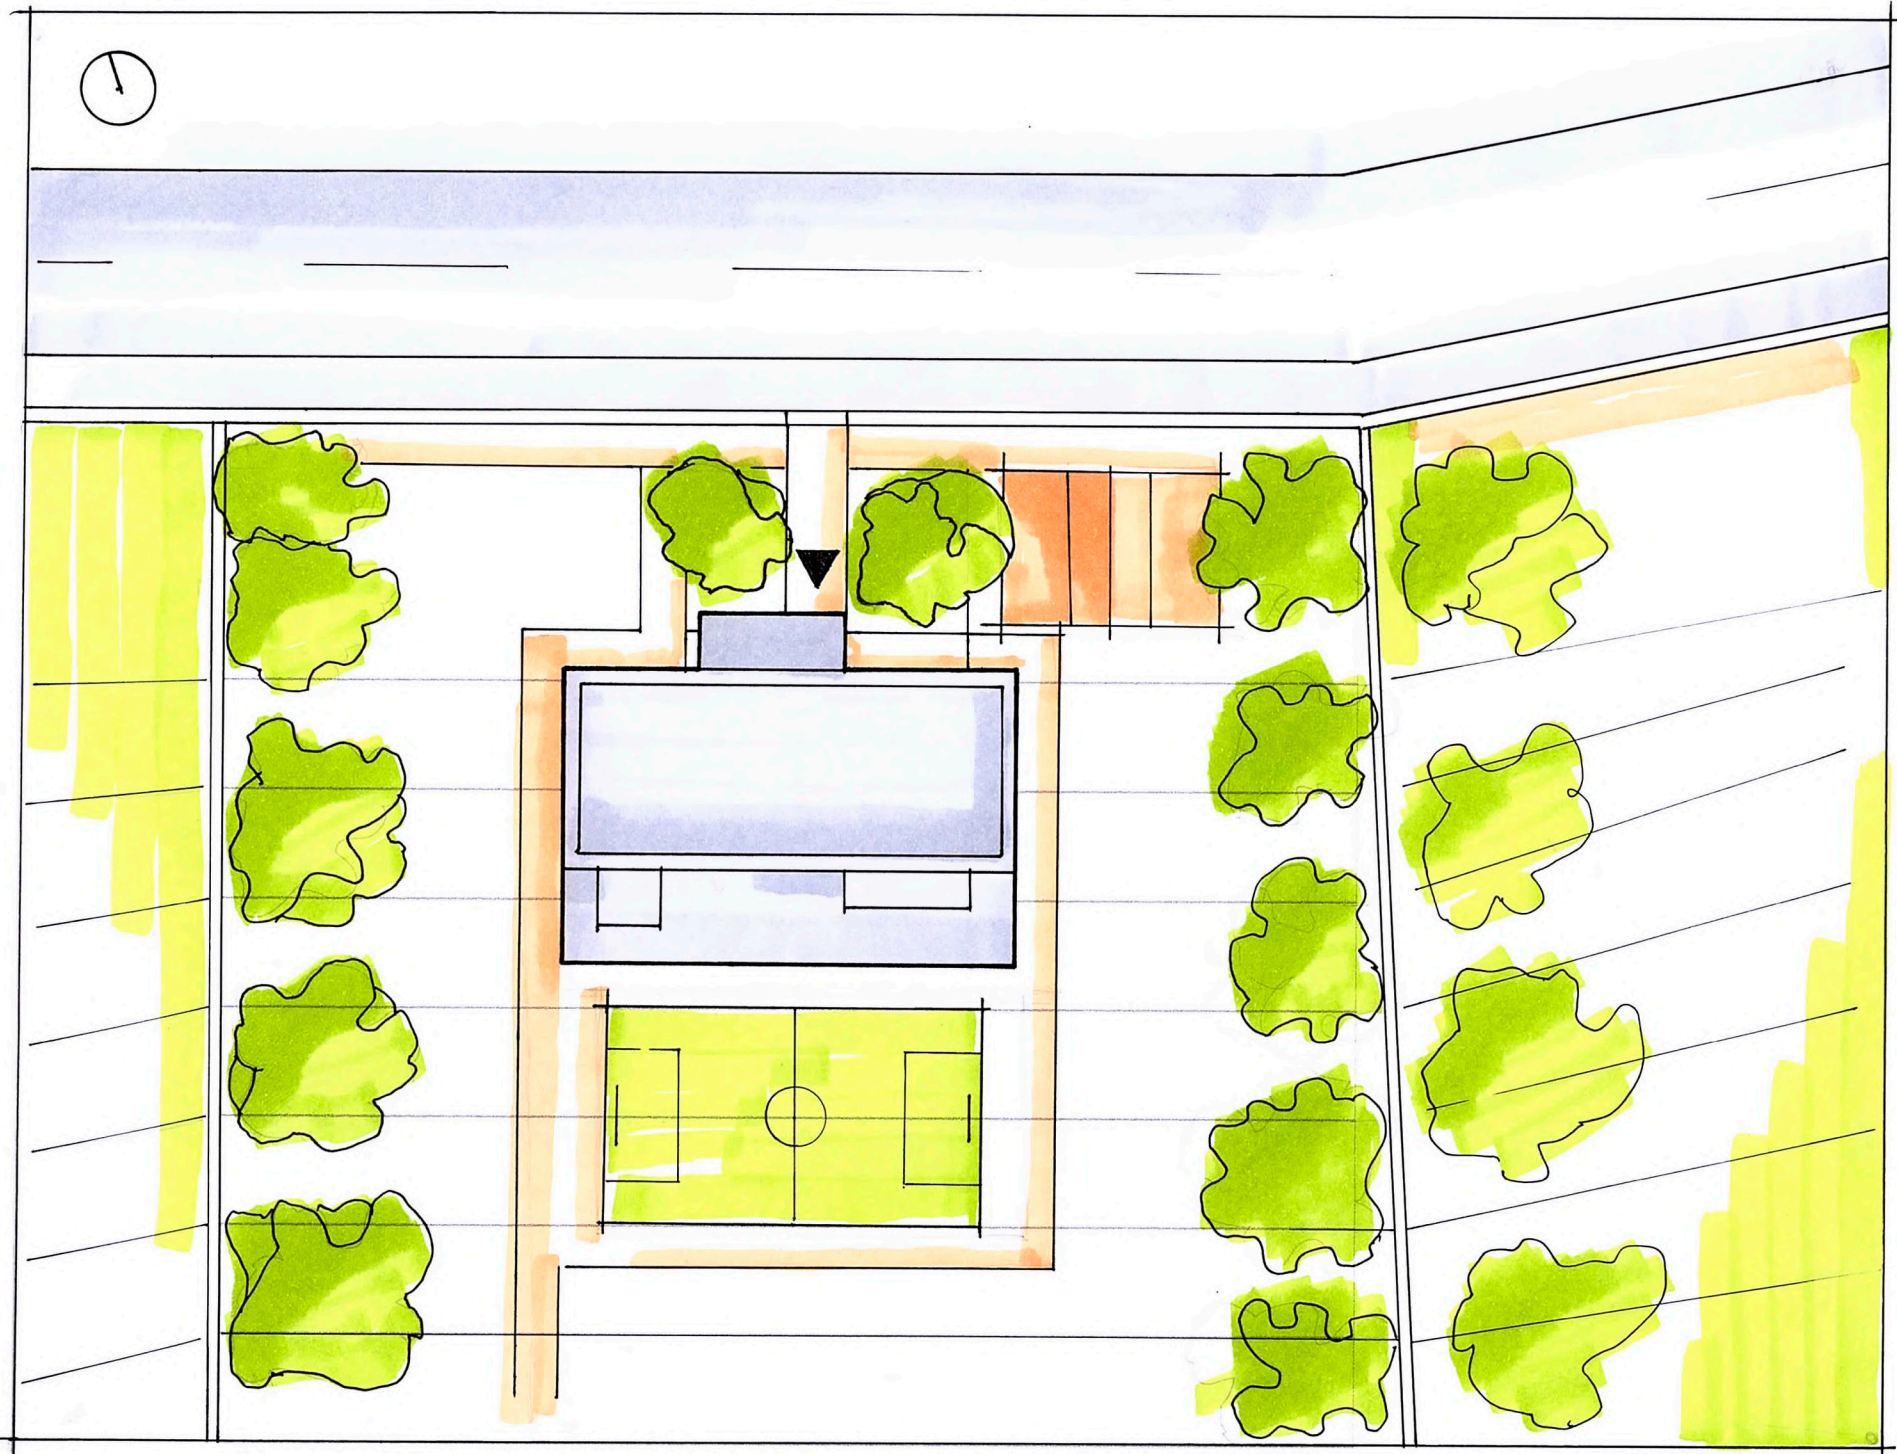



ŘEZ A-A' 1:50

2.NP 1:50

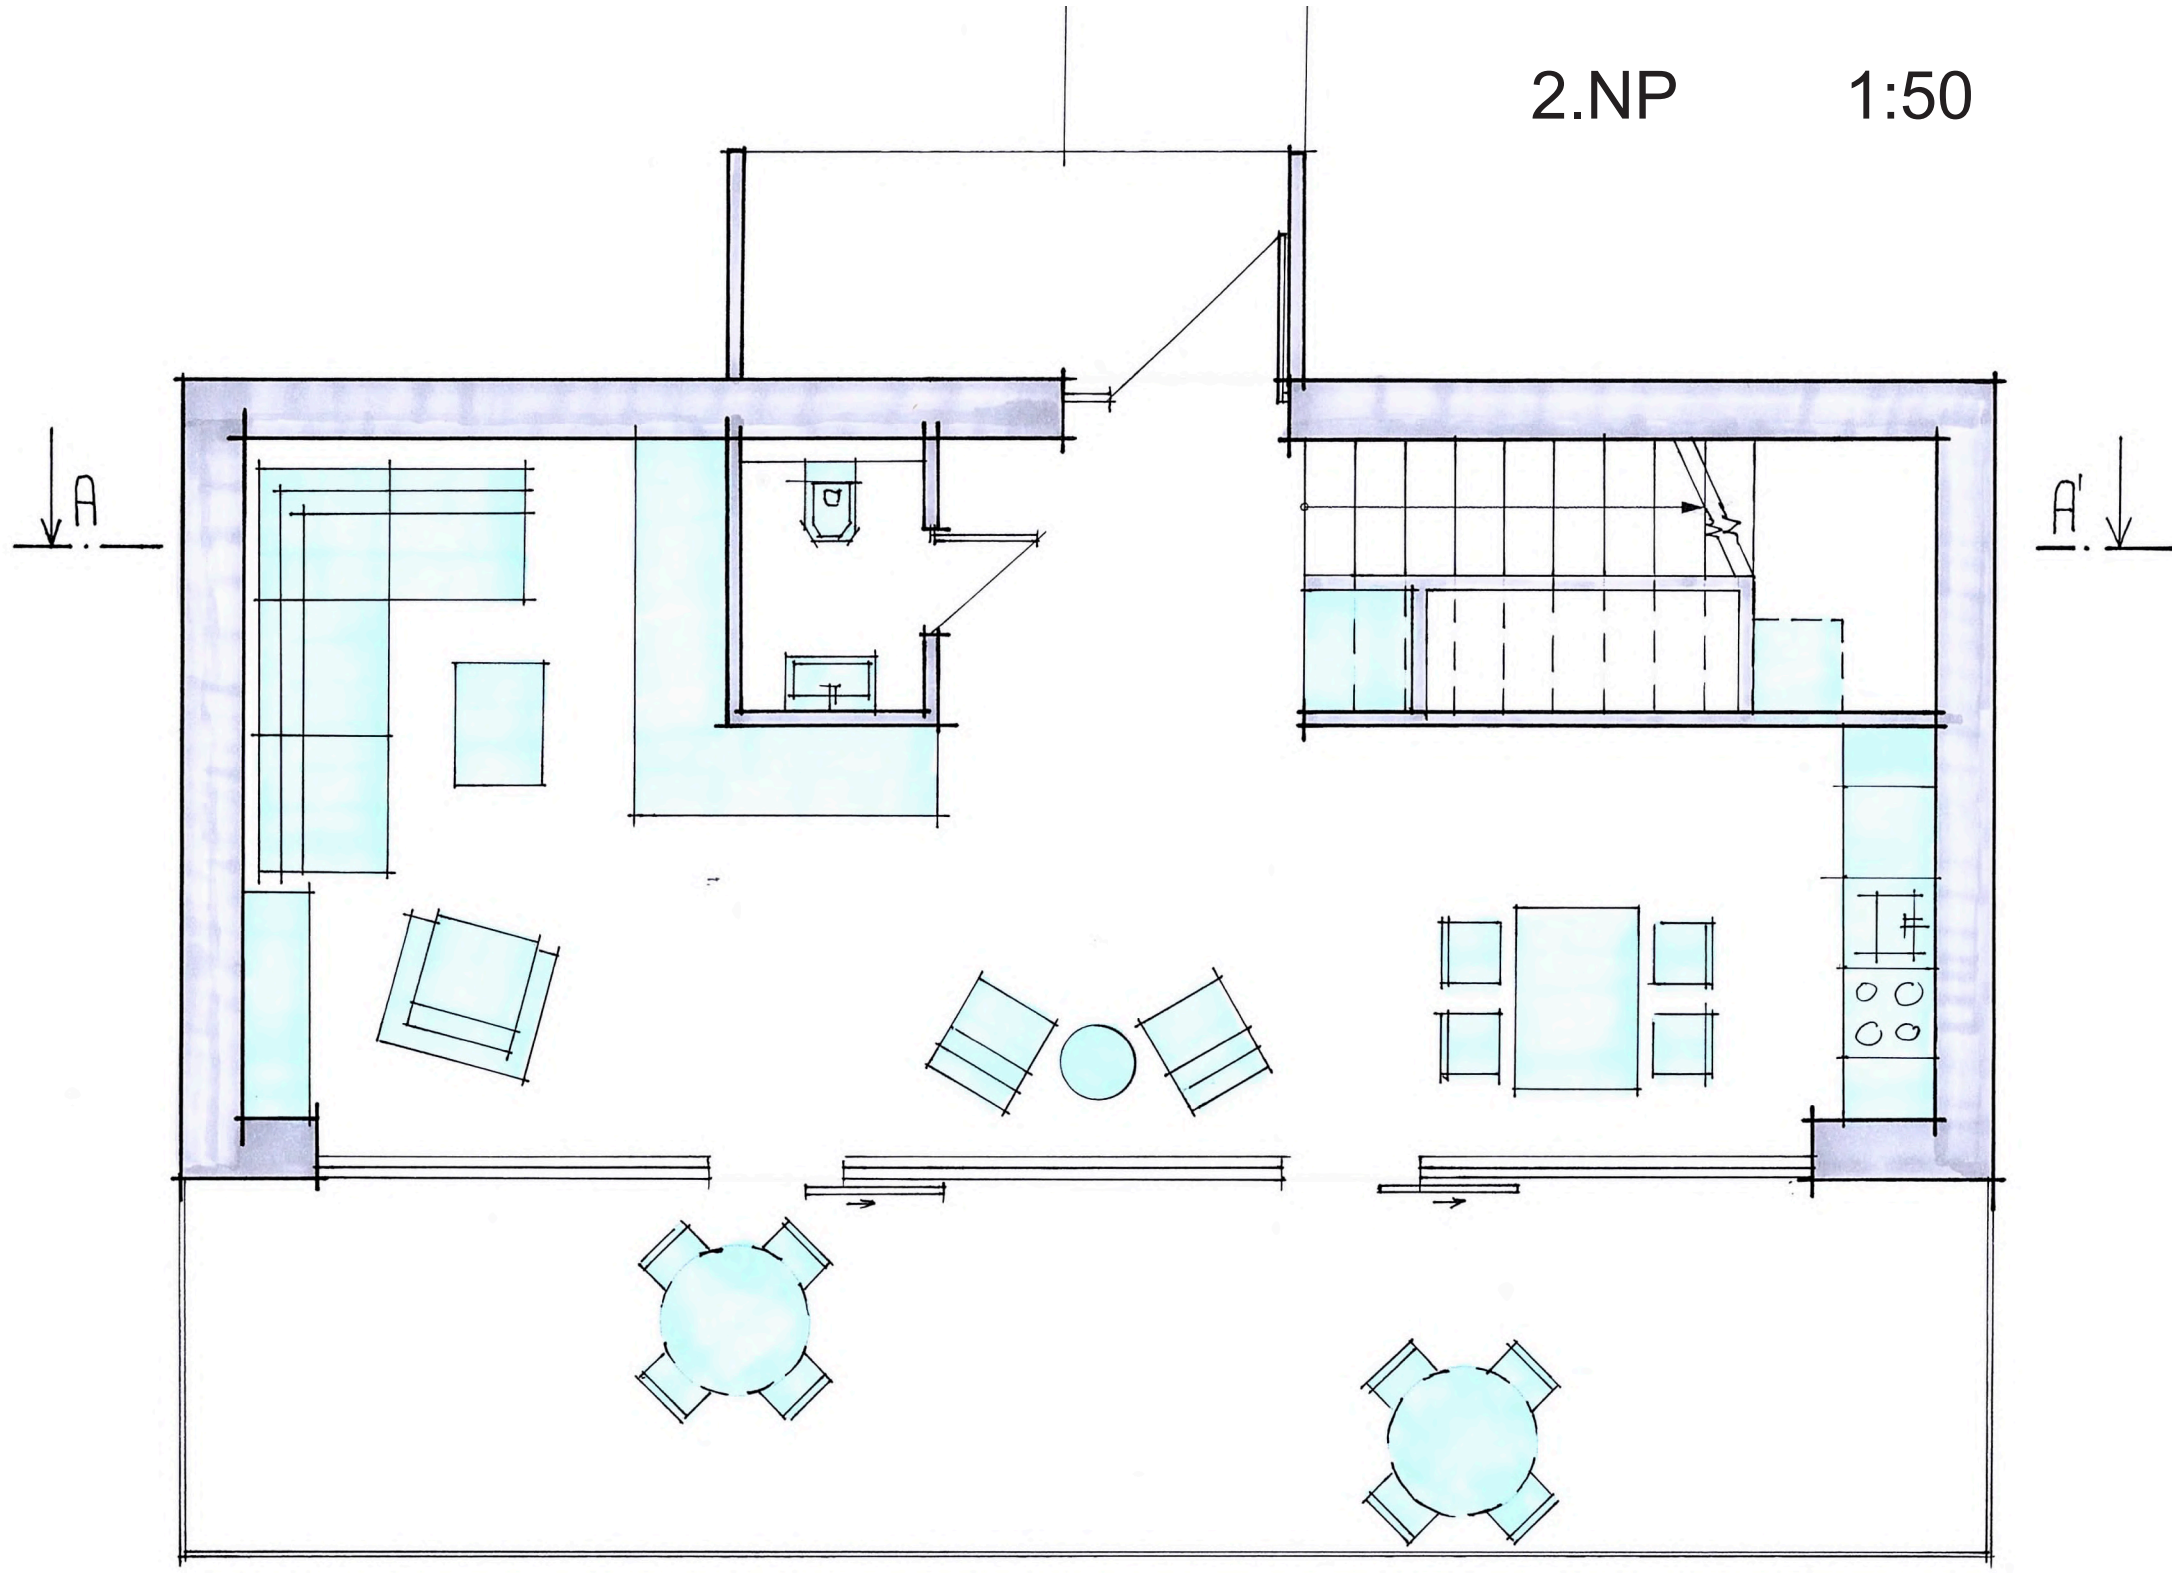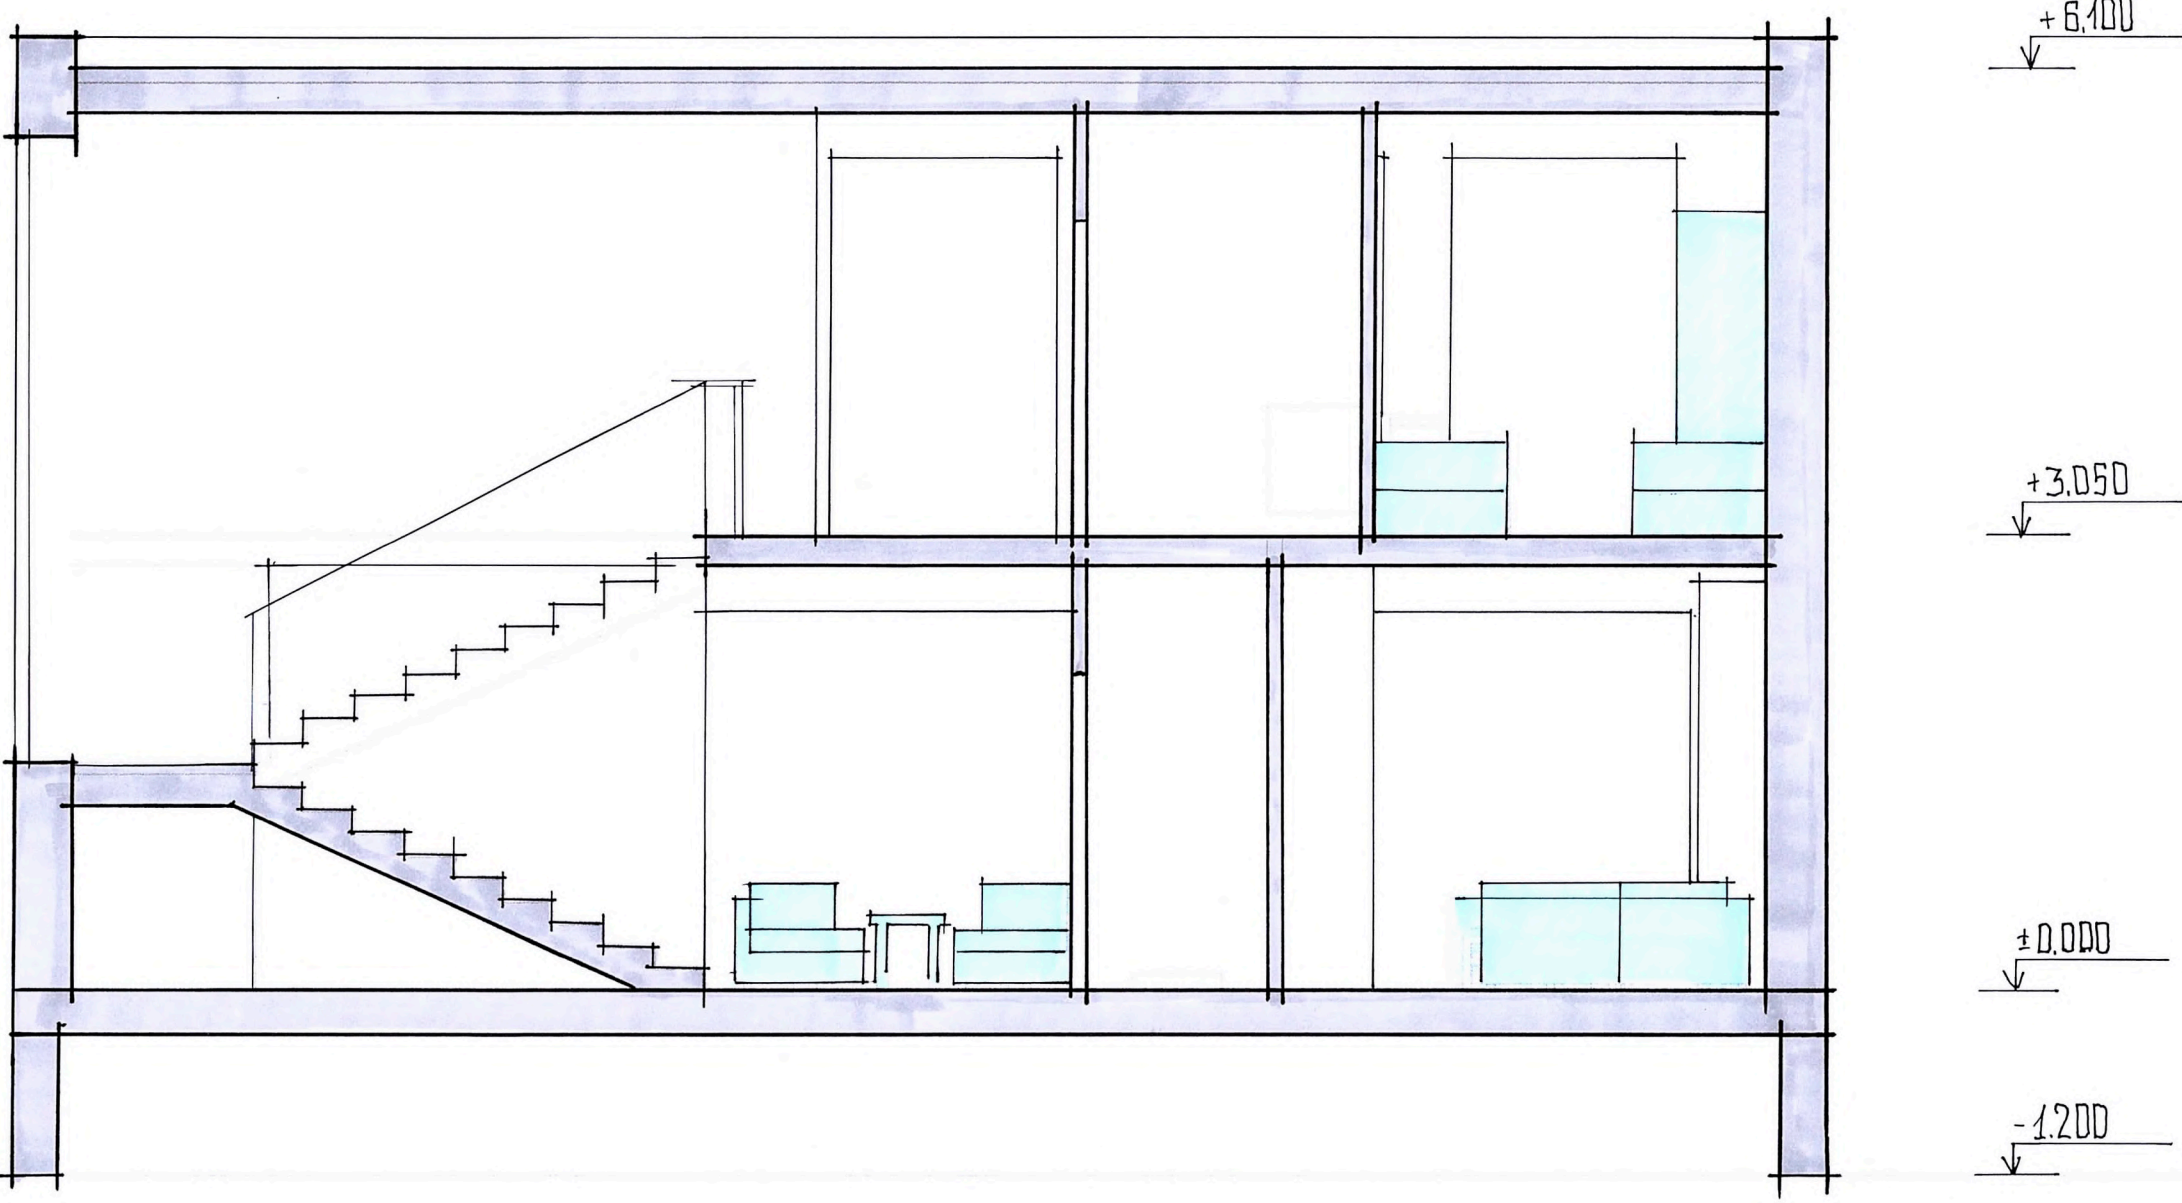

POHLED JIŽNÍ

POHLED VÝCHODNÍ

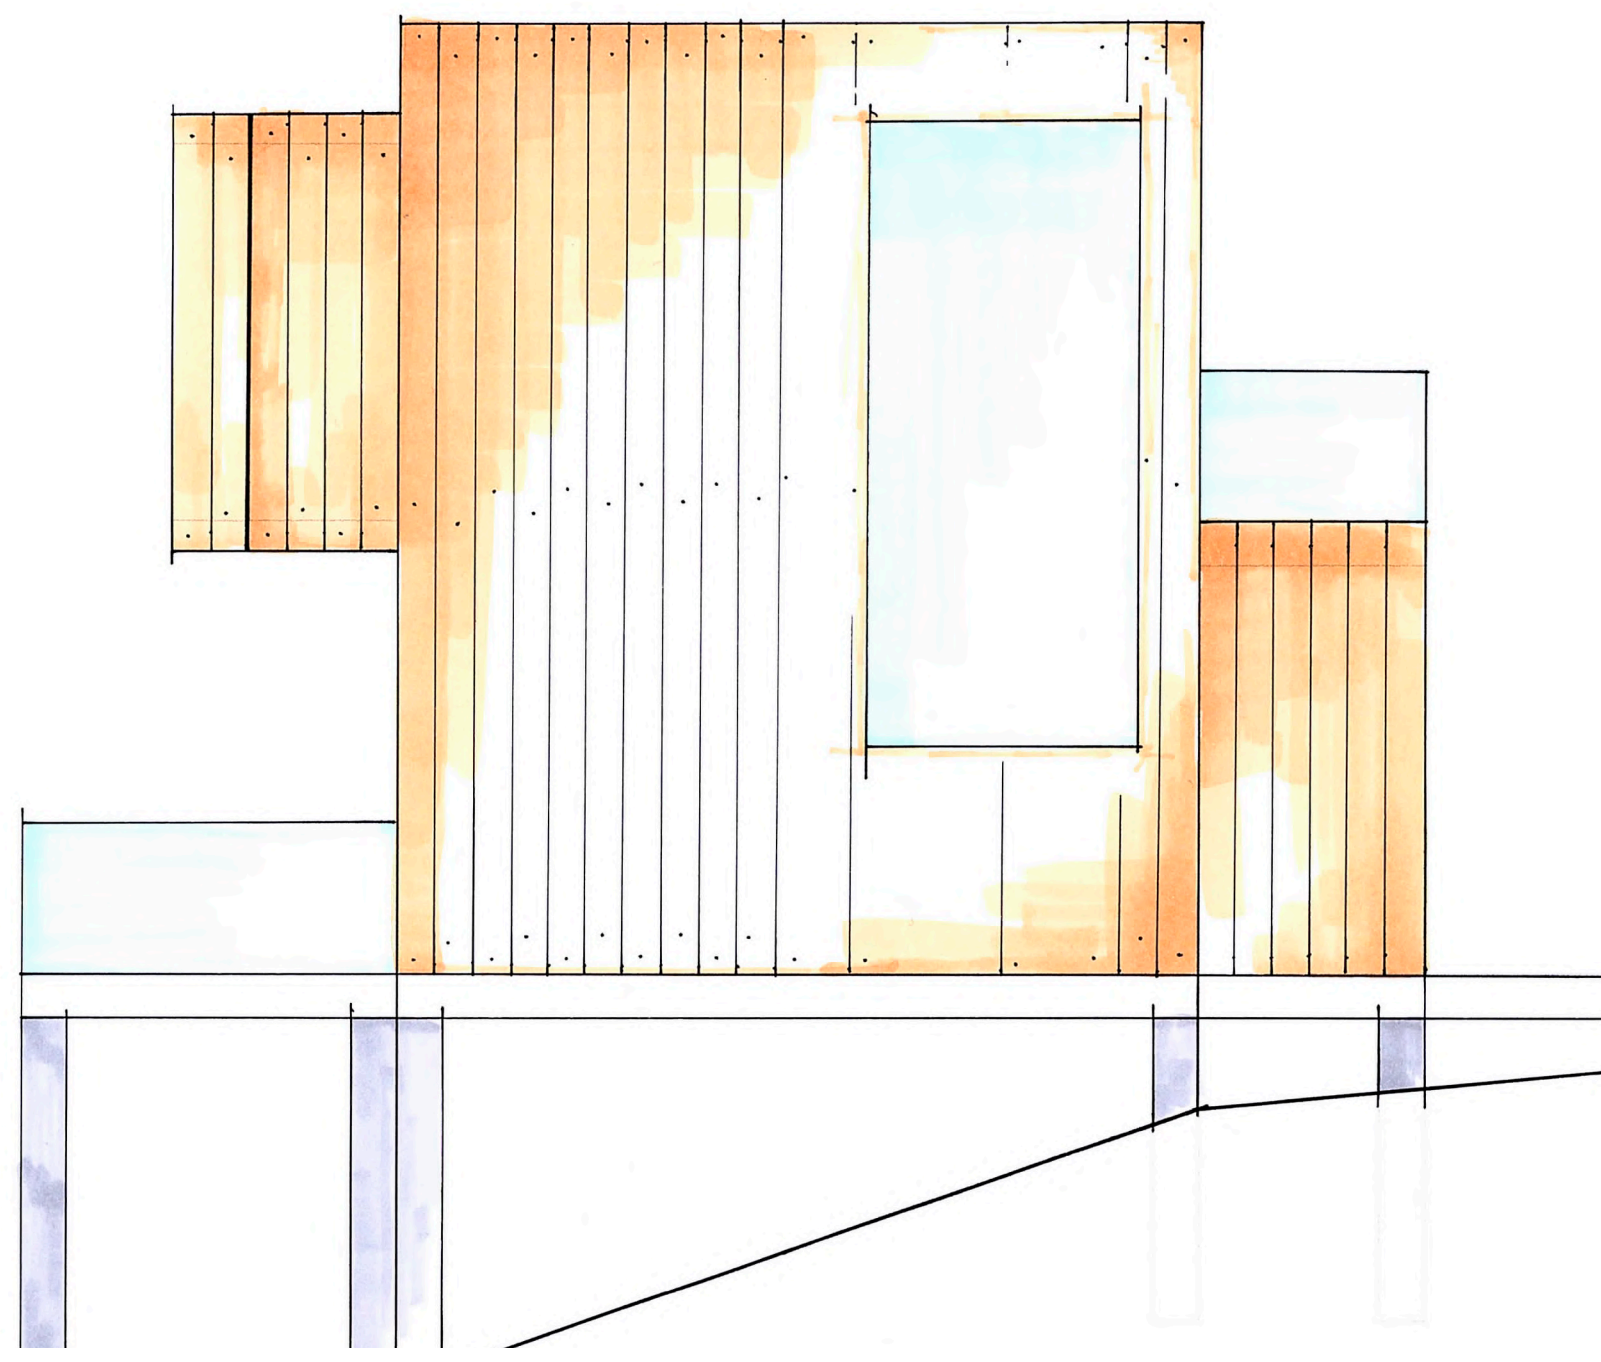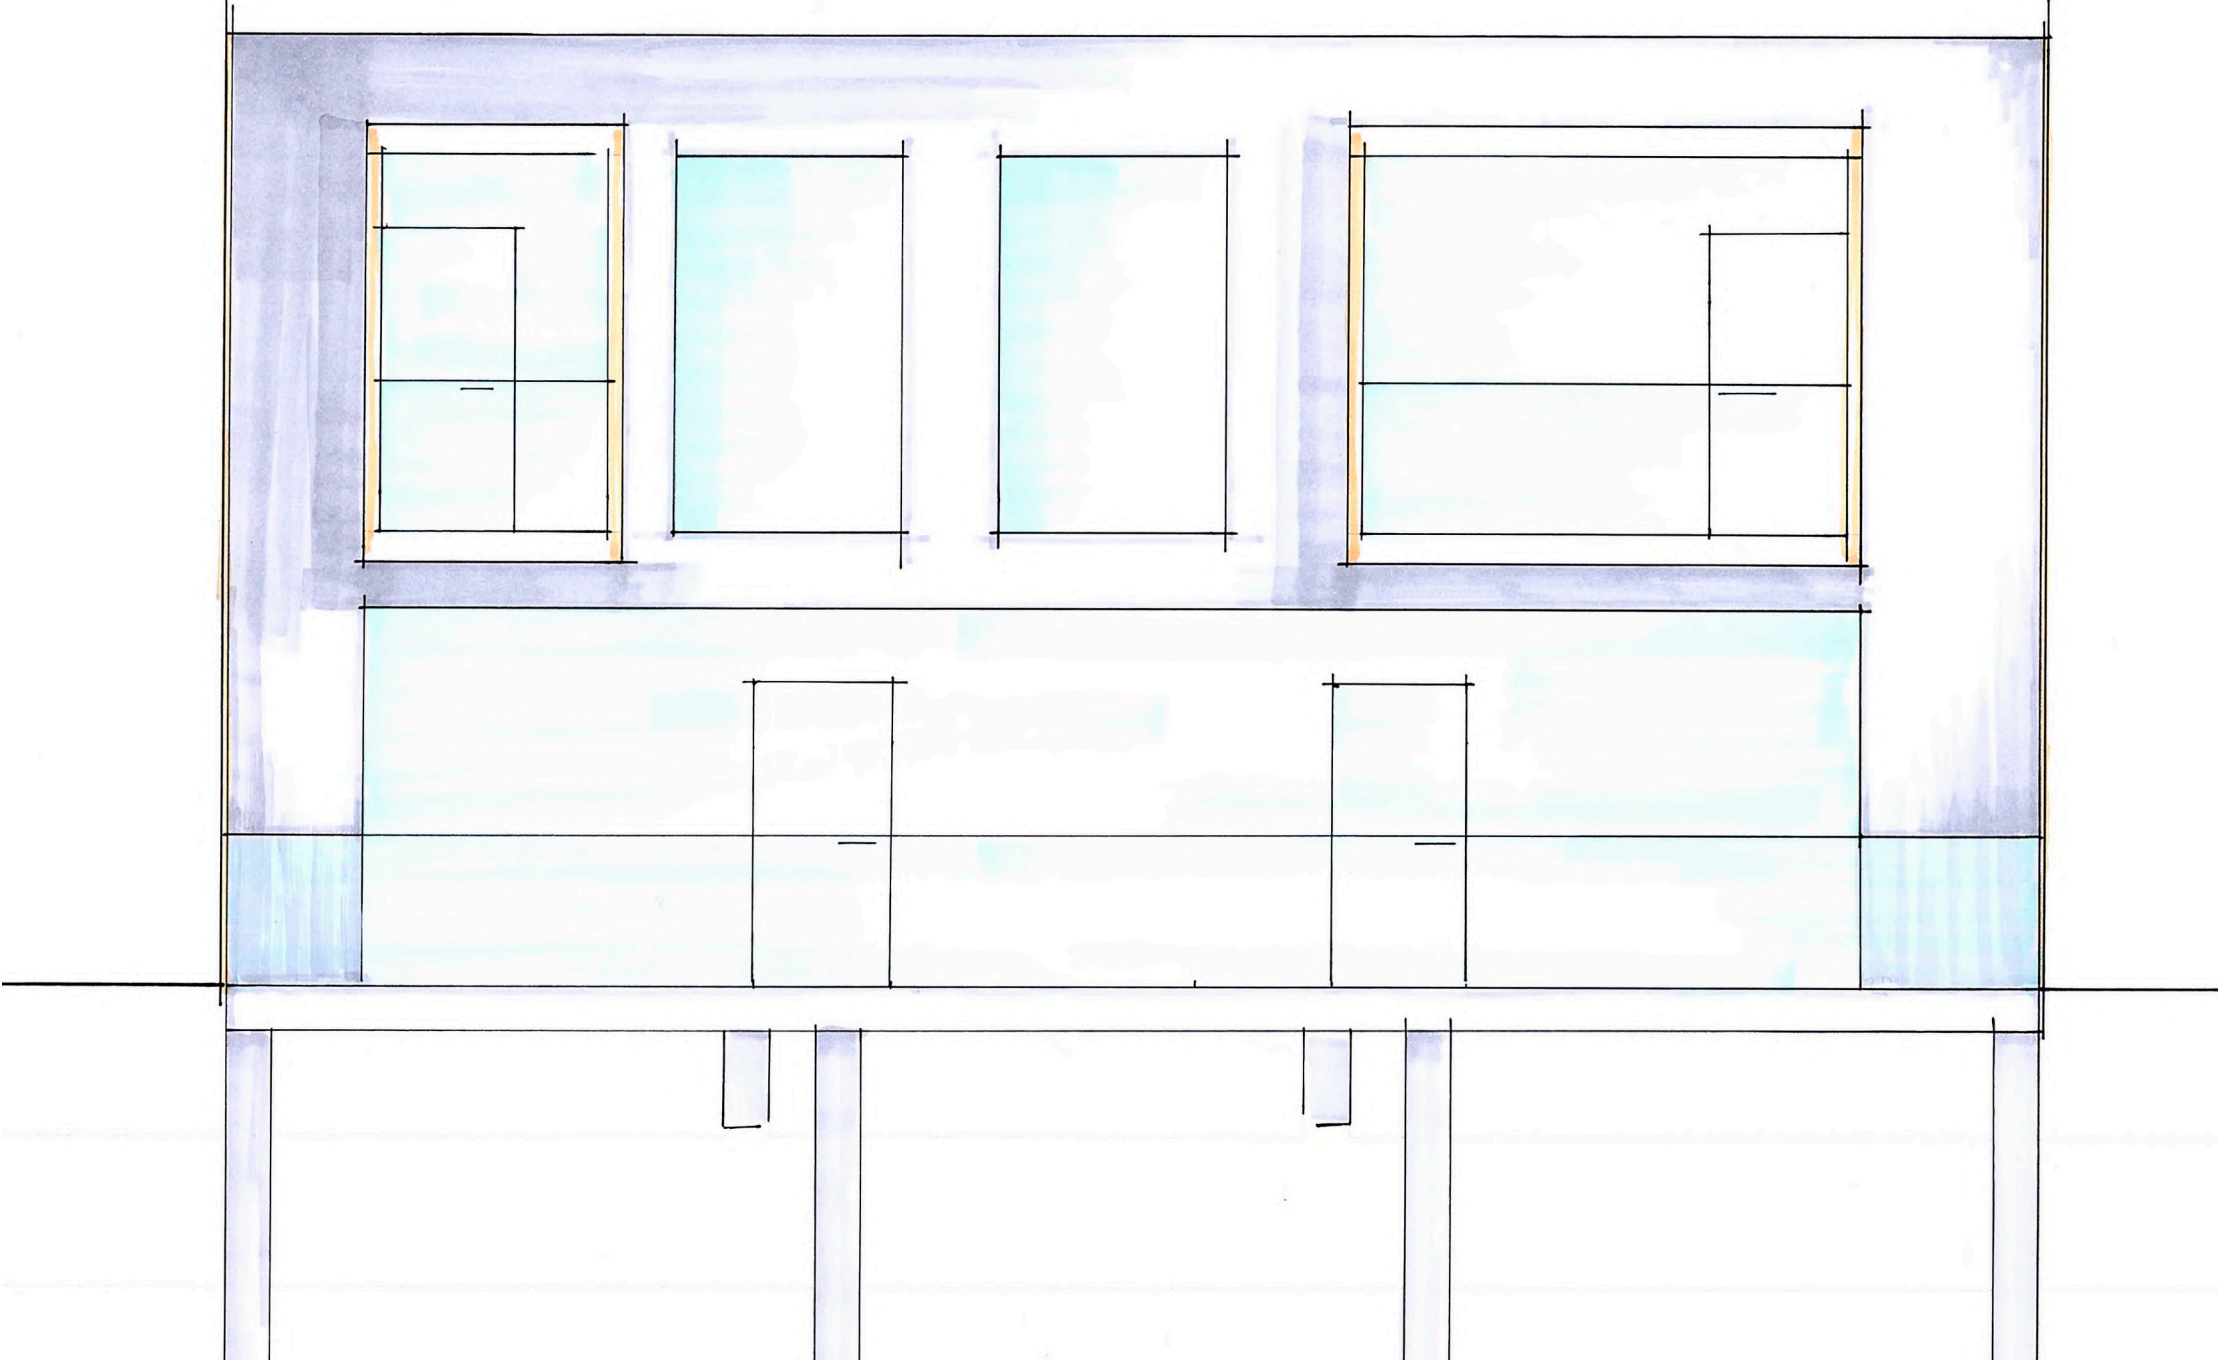

POHLED SEVERNÍ

POHLED ZÁPADNÍ

