




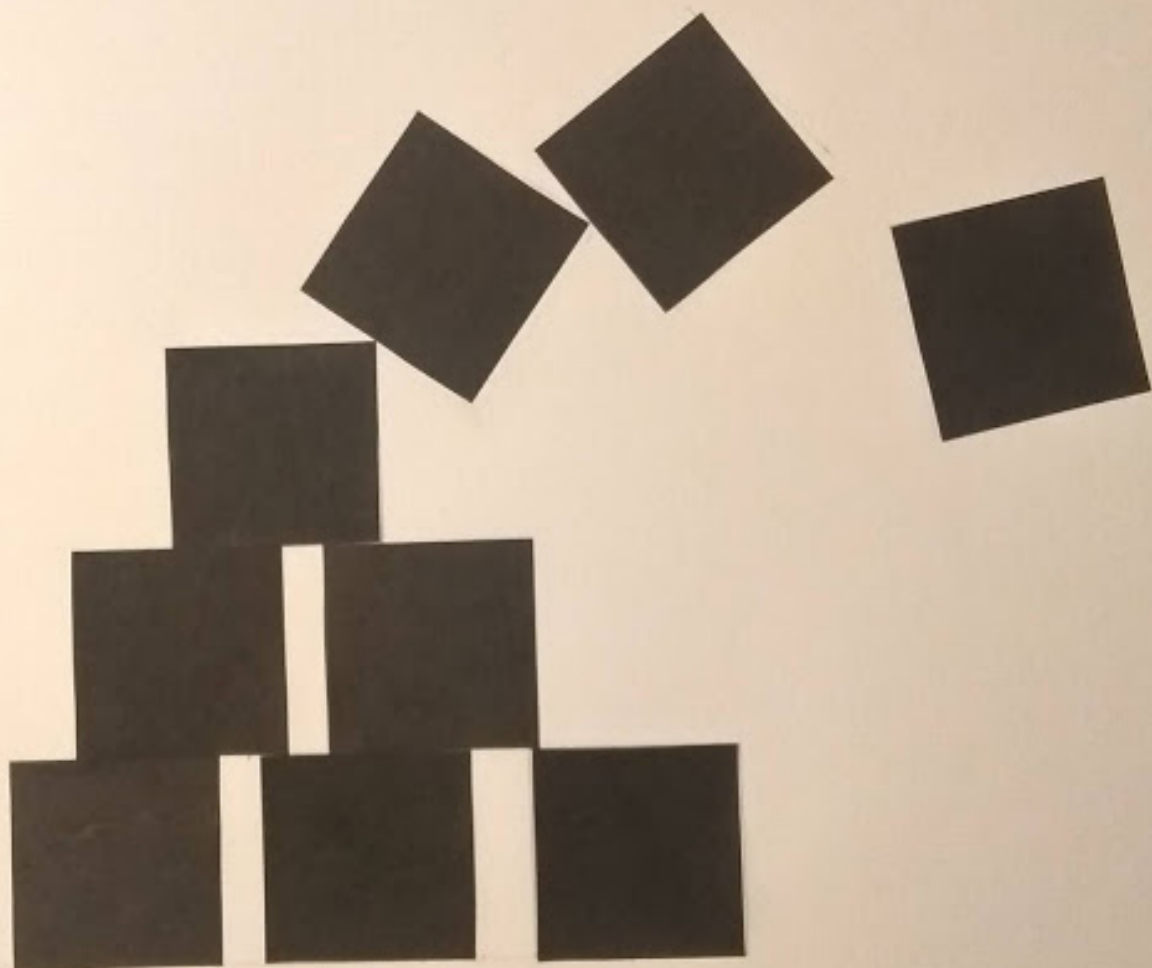


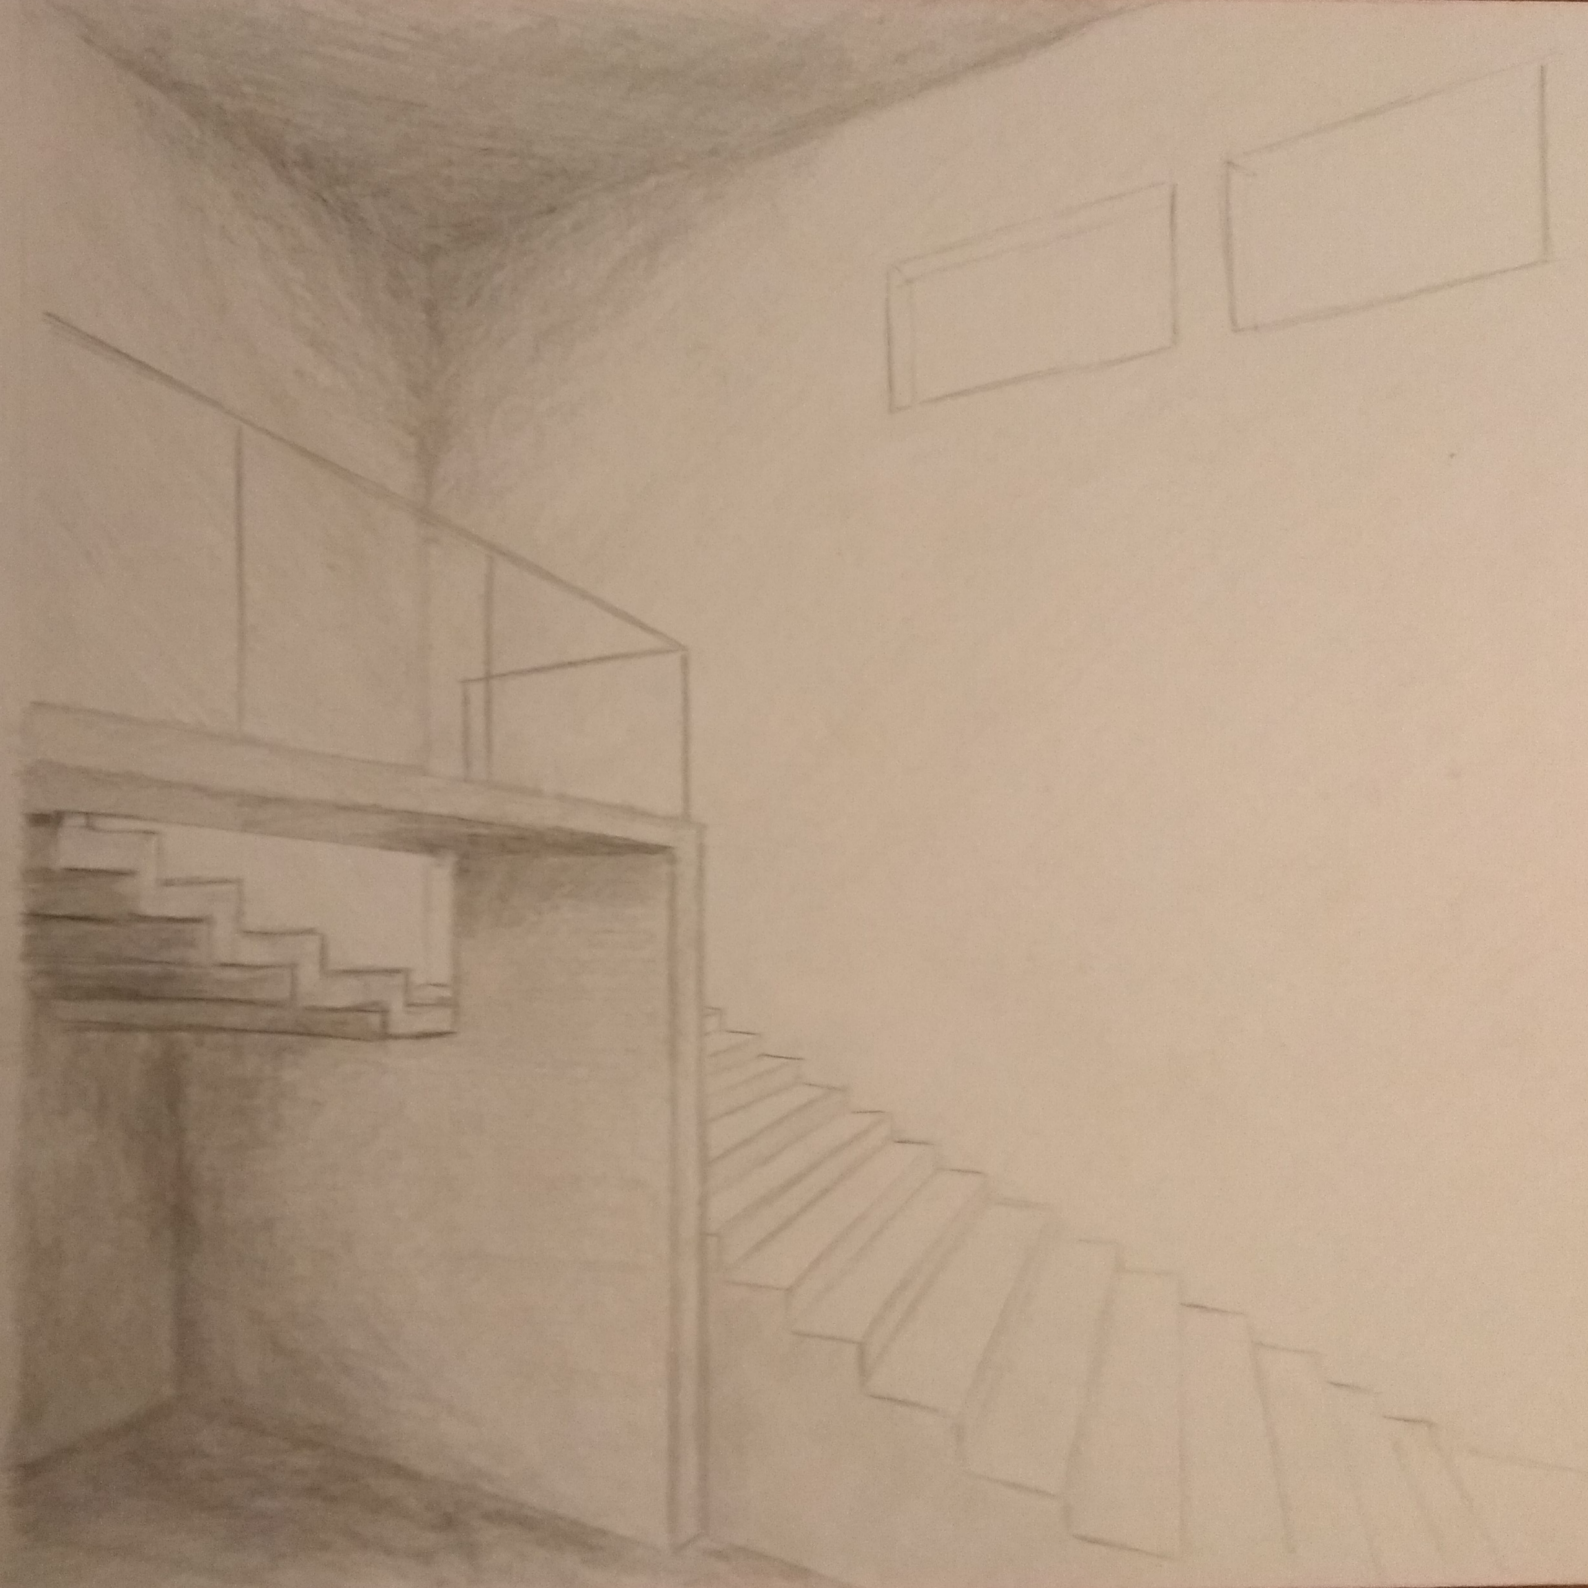

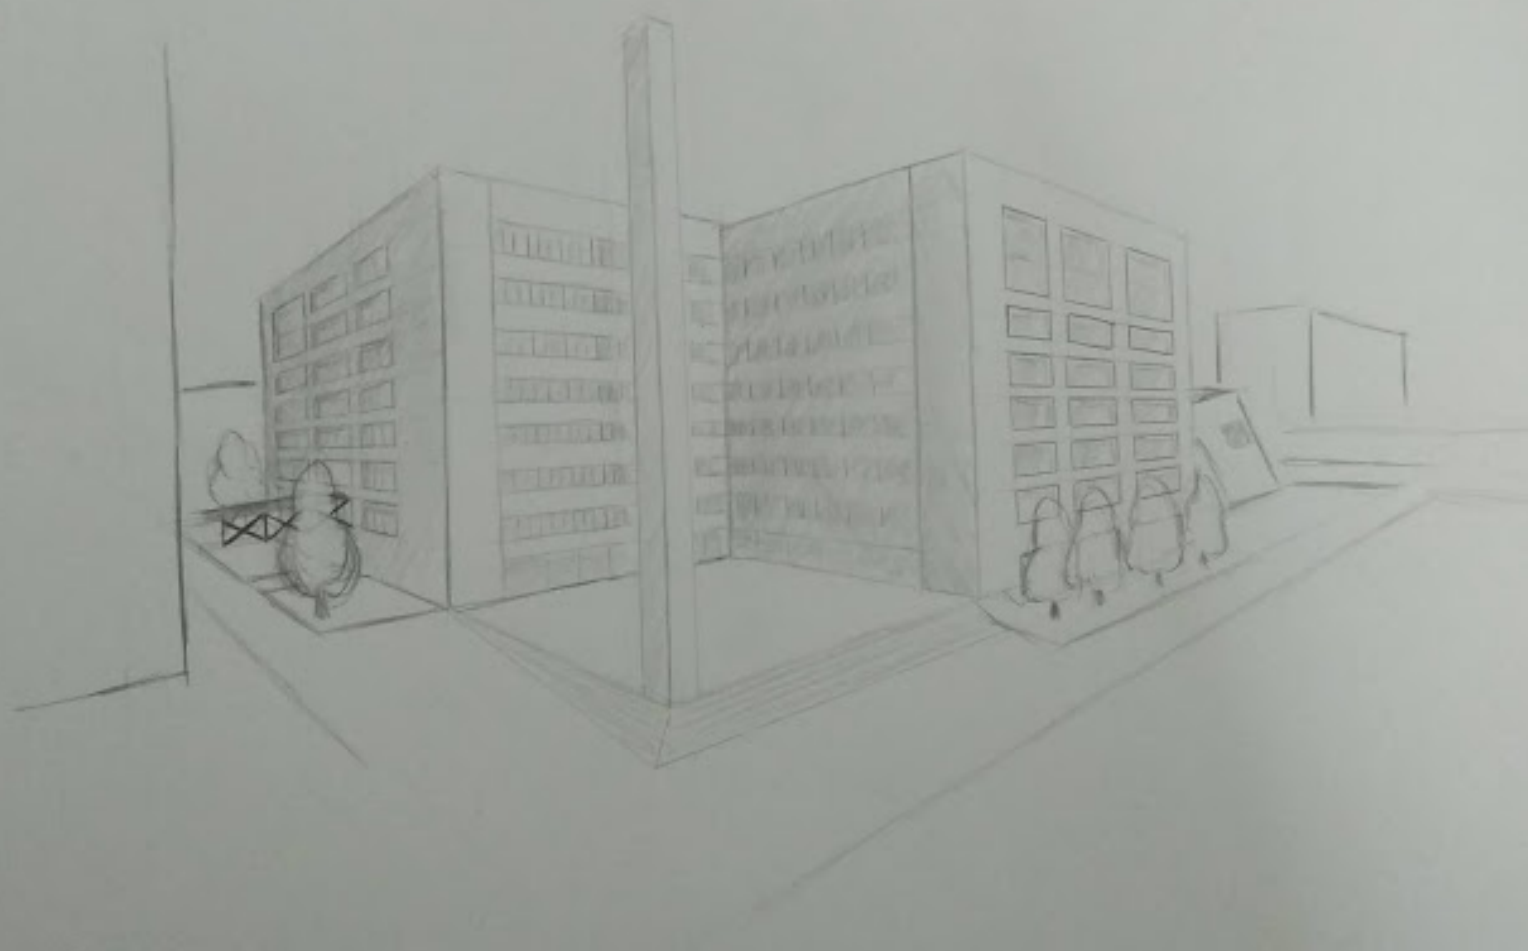







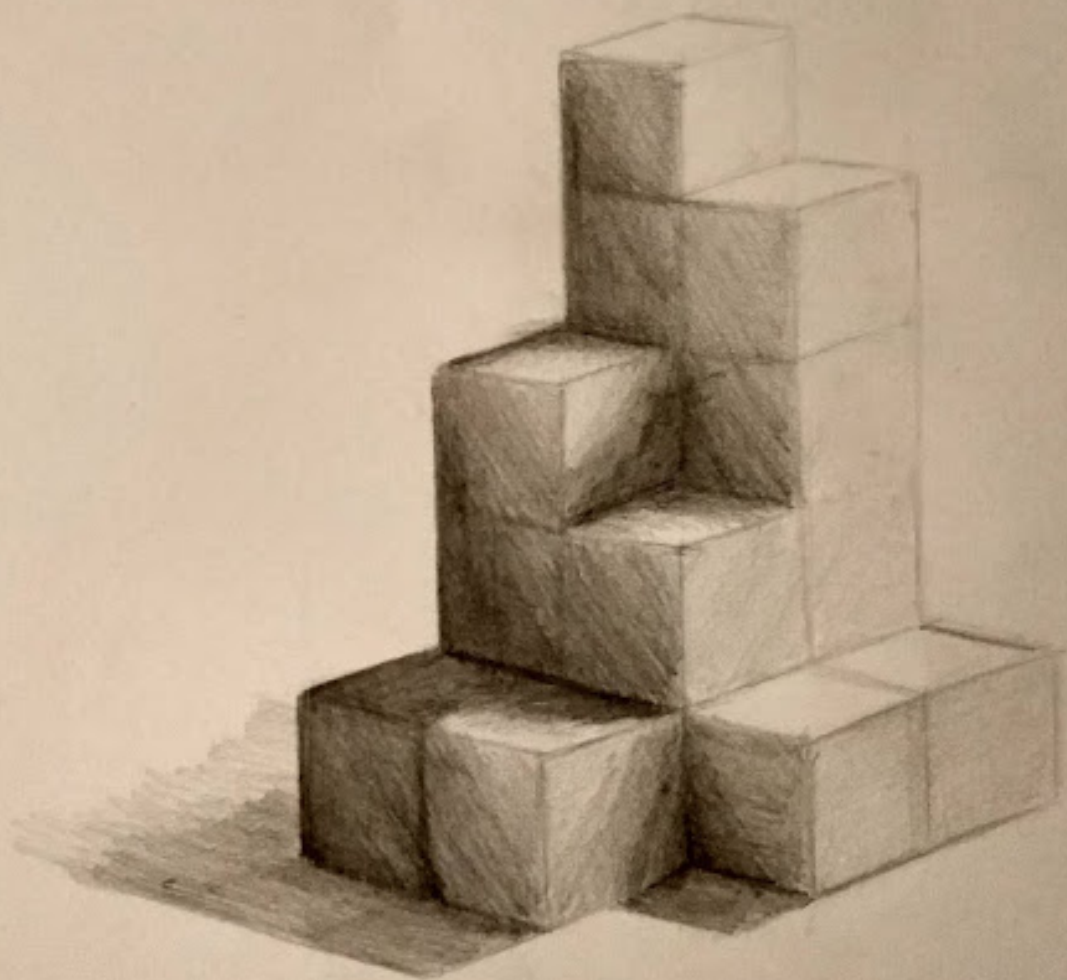

PŮDORYS 1:5

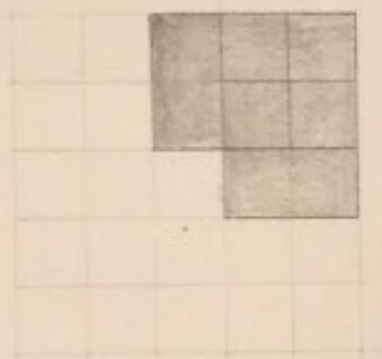

BOKORYS 1:5

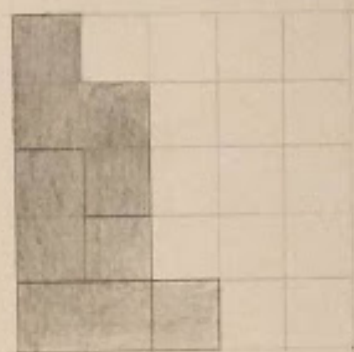

NÁRYS 1:5

