




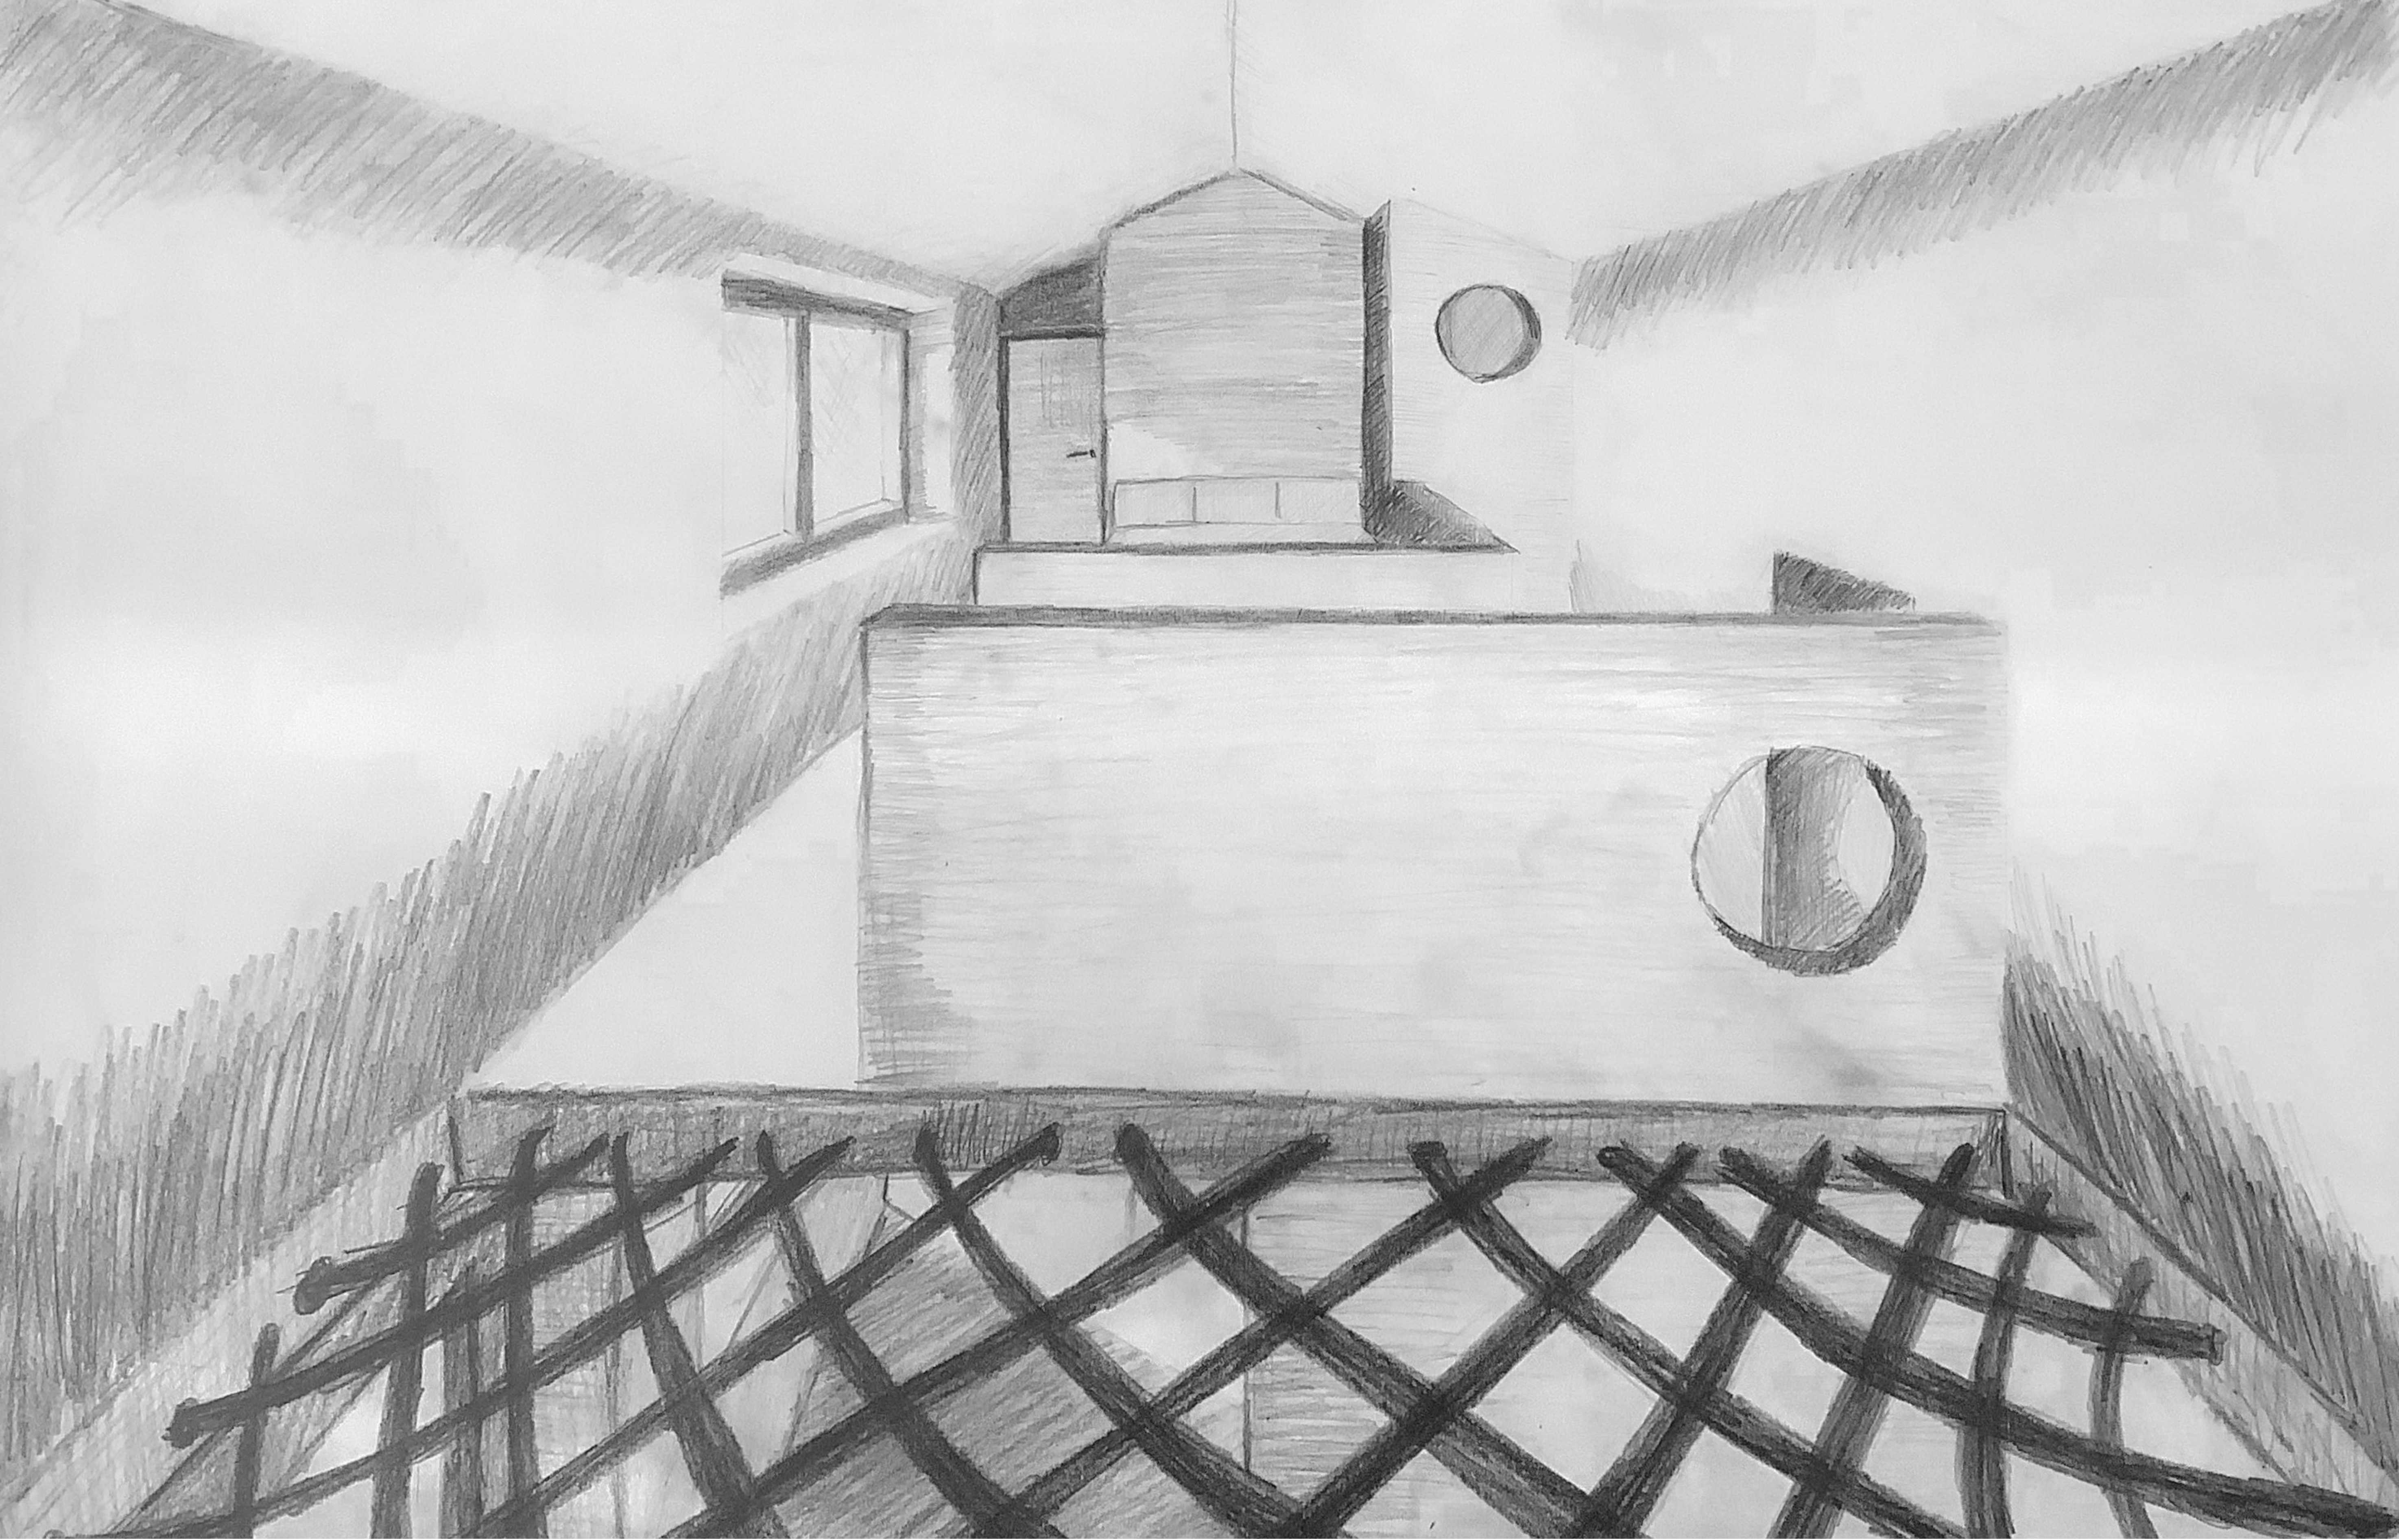


pôdorys I.NP 1:50

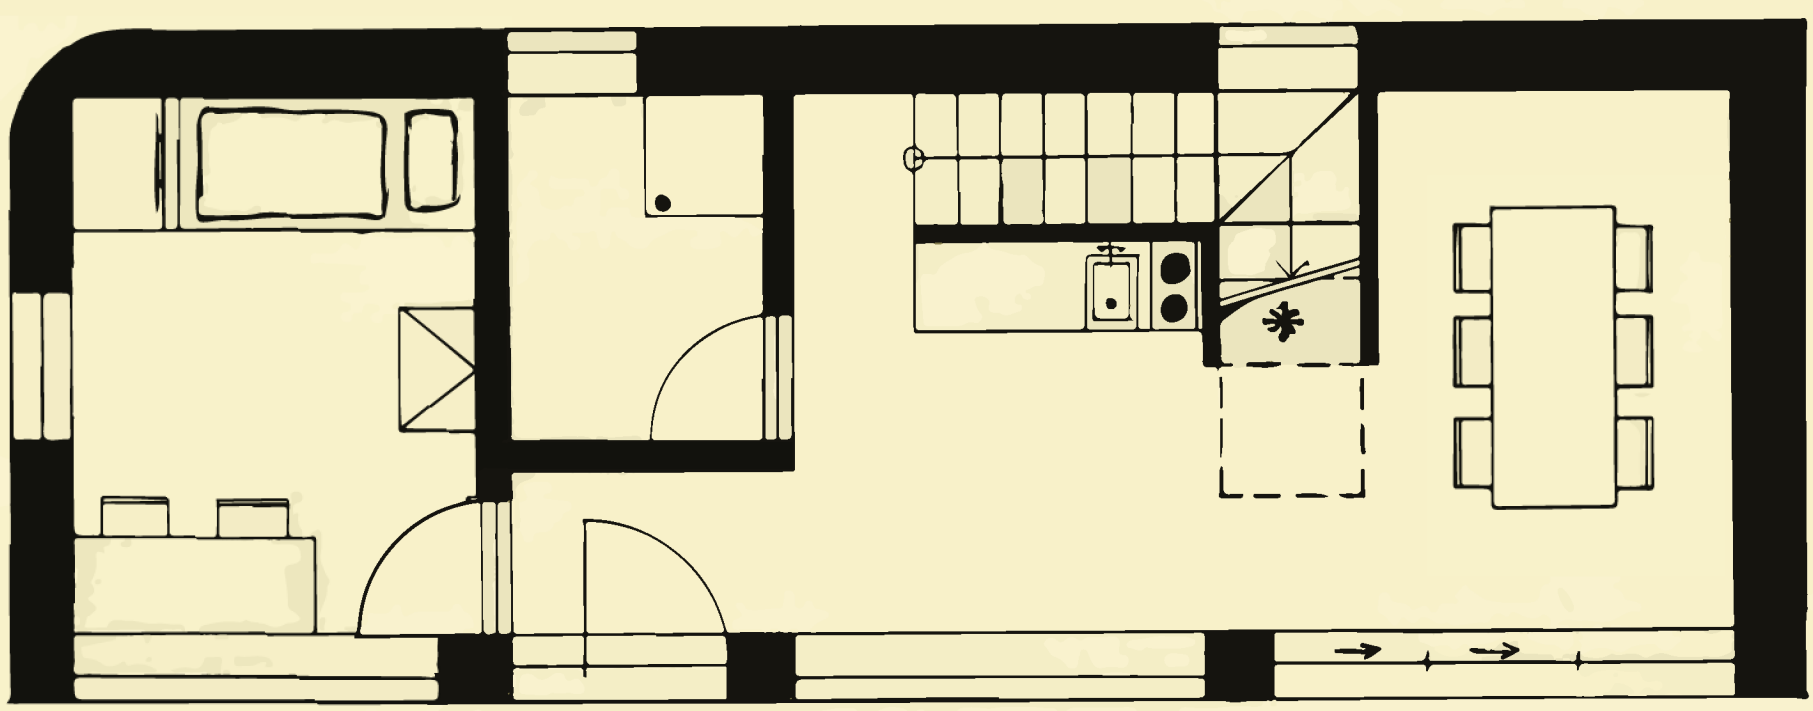


pôdorys II.NP 1:50

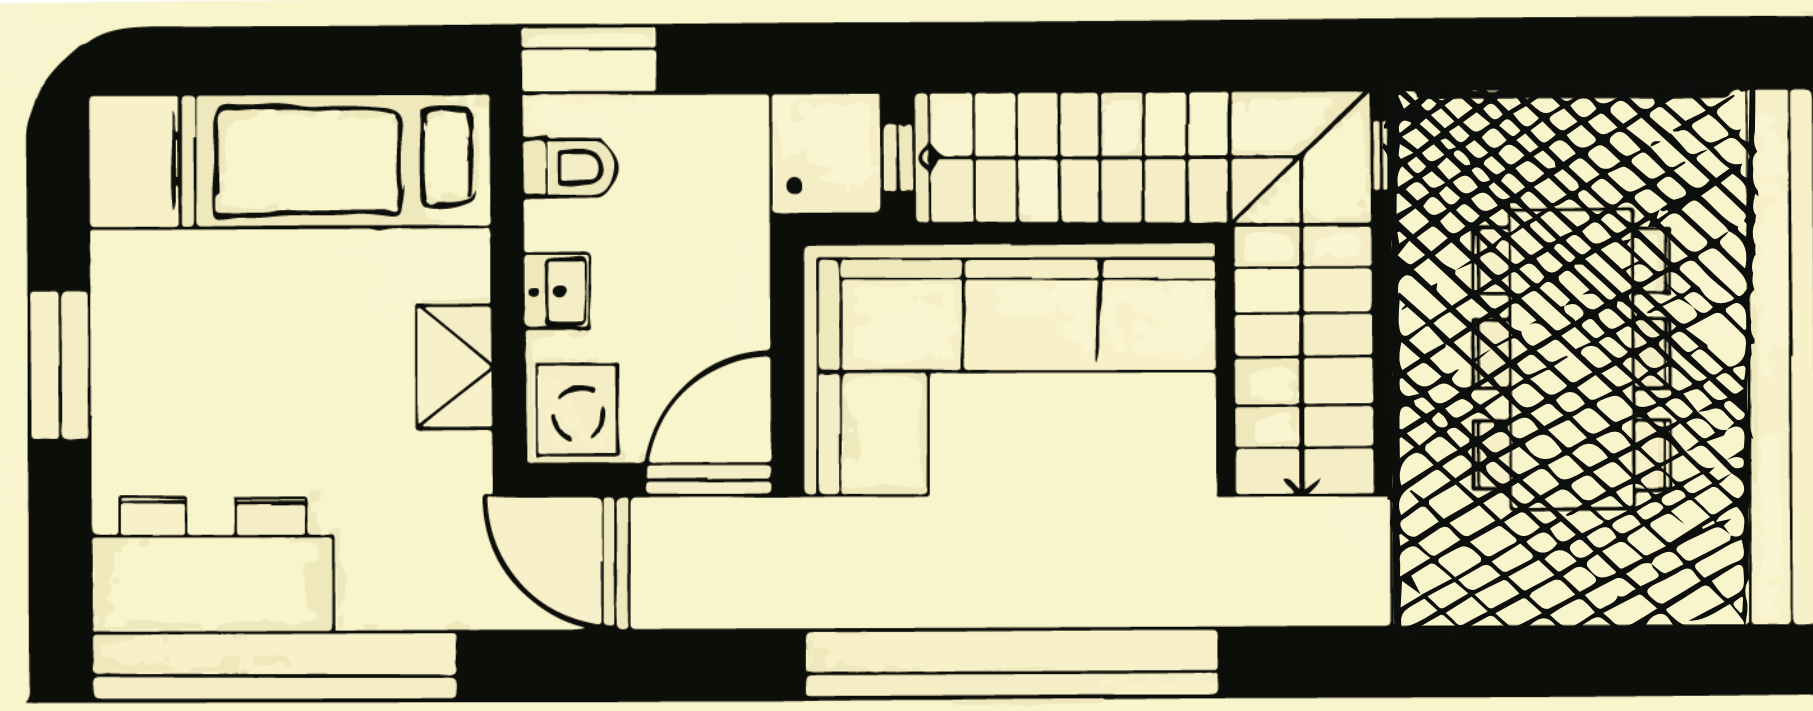


podľad Z 1:50

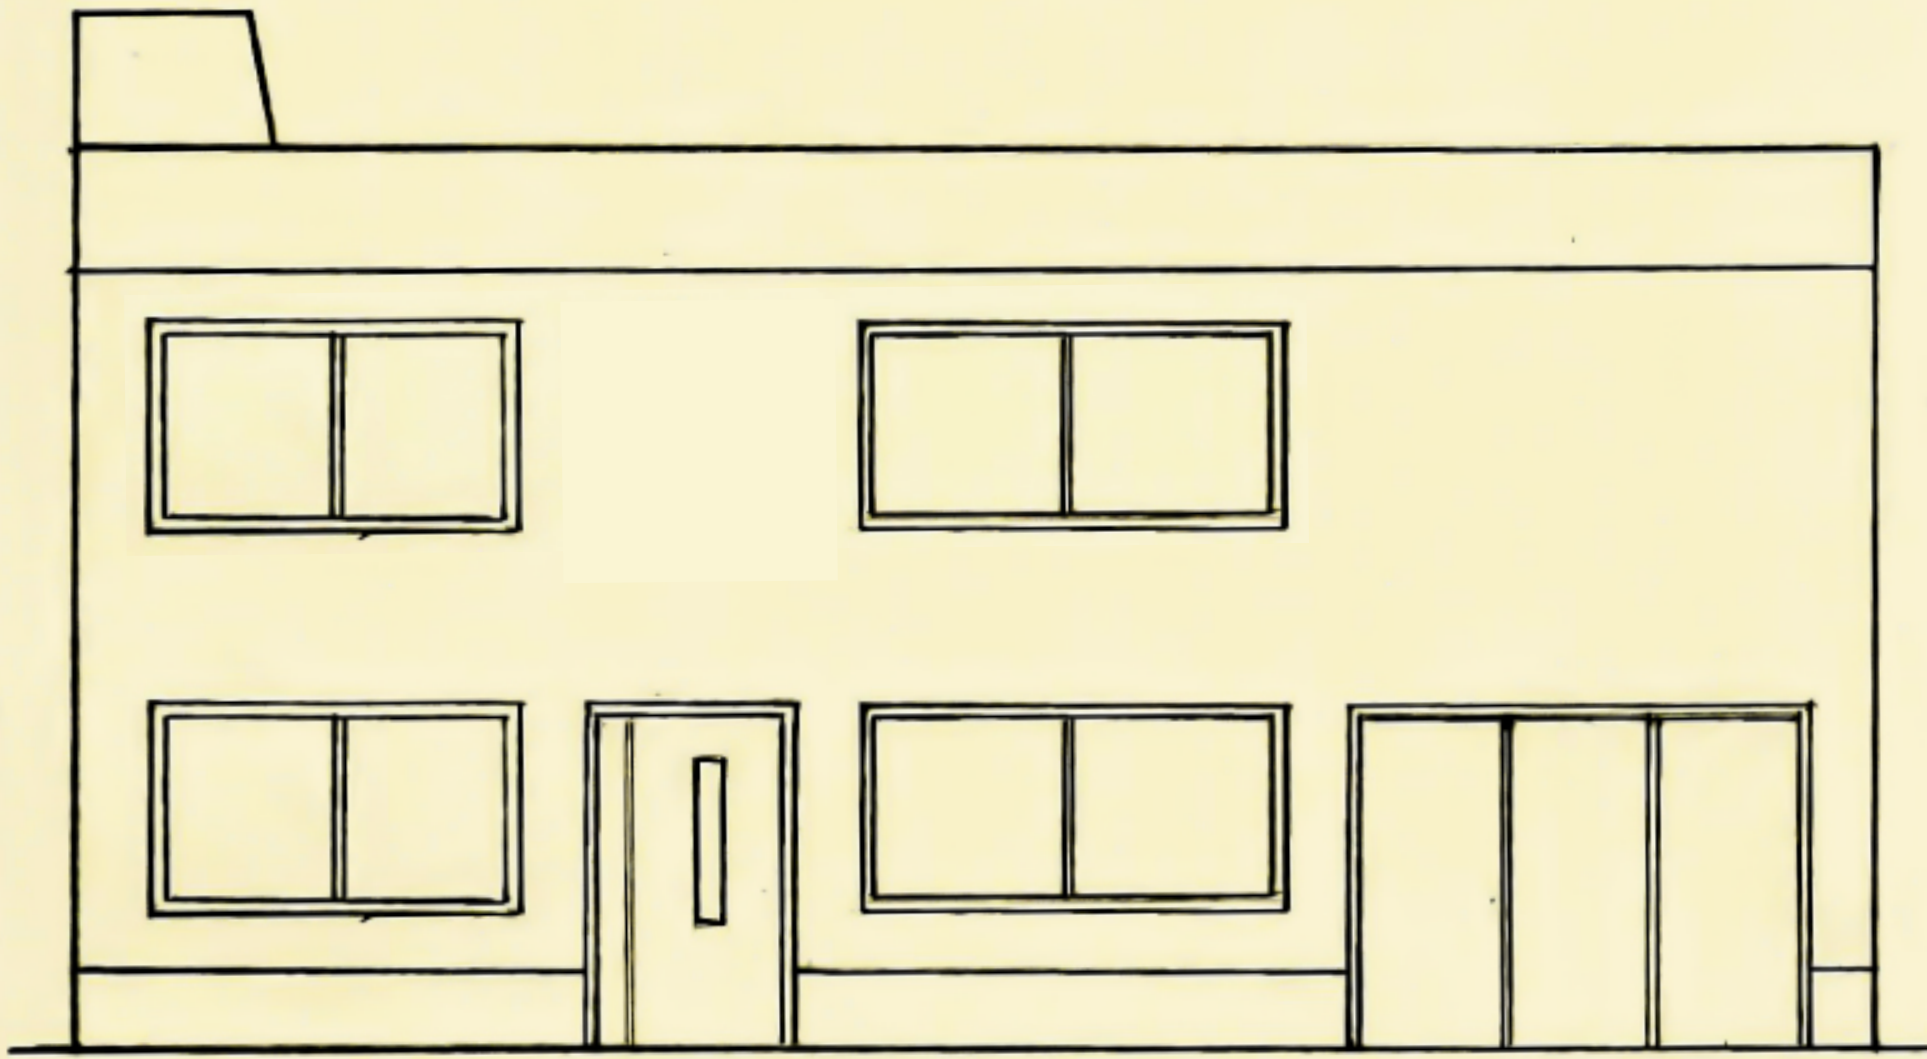


podľad V 1:50

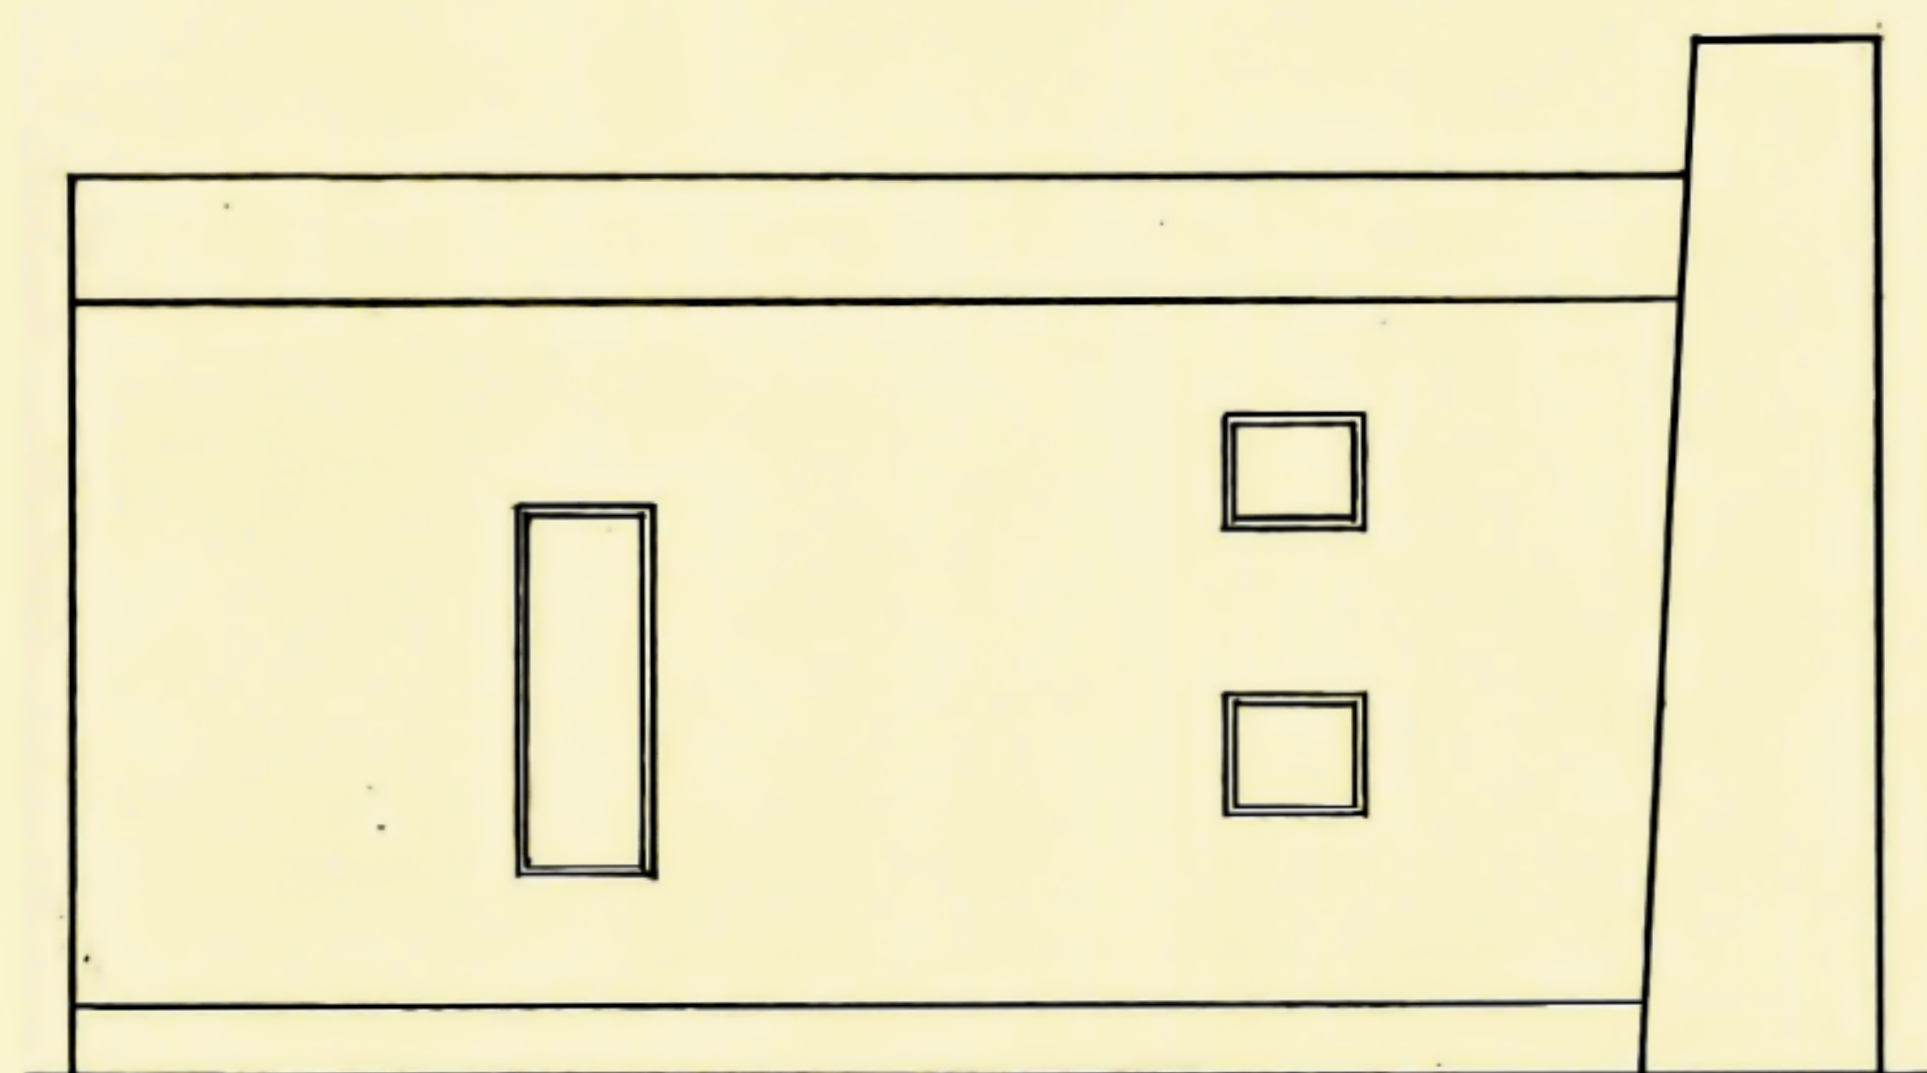

podľad S 1:50

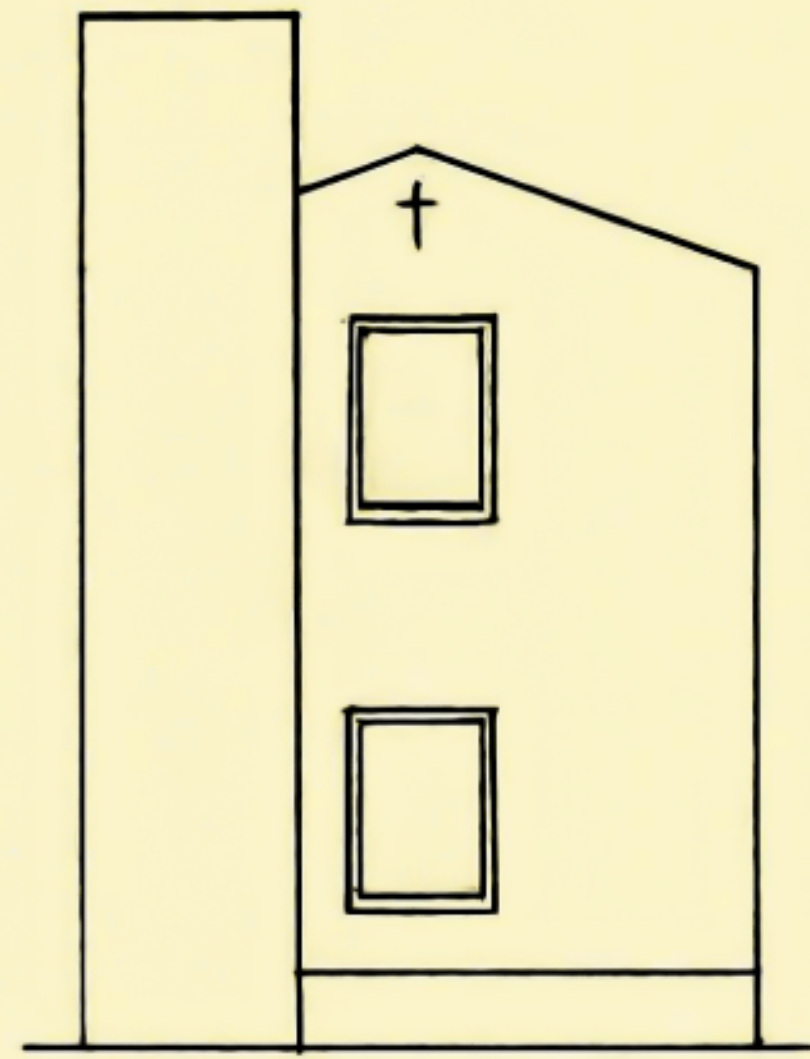

podľad J 1:50

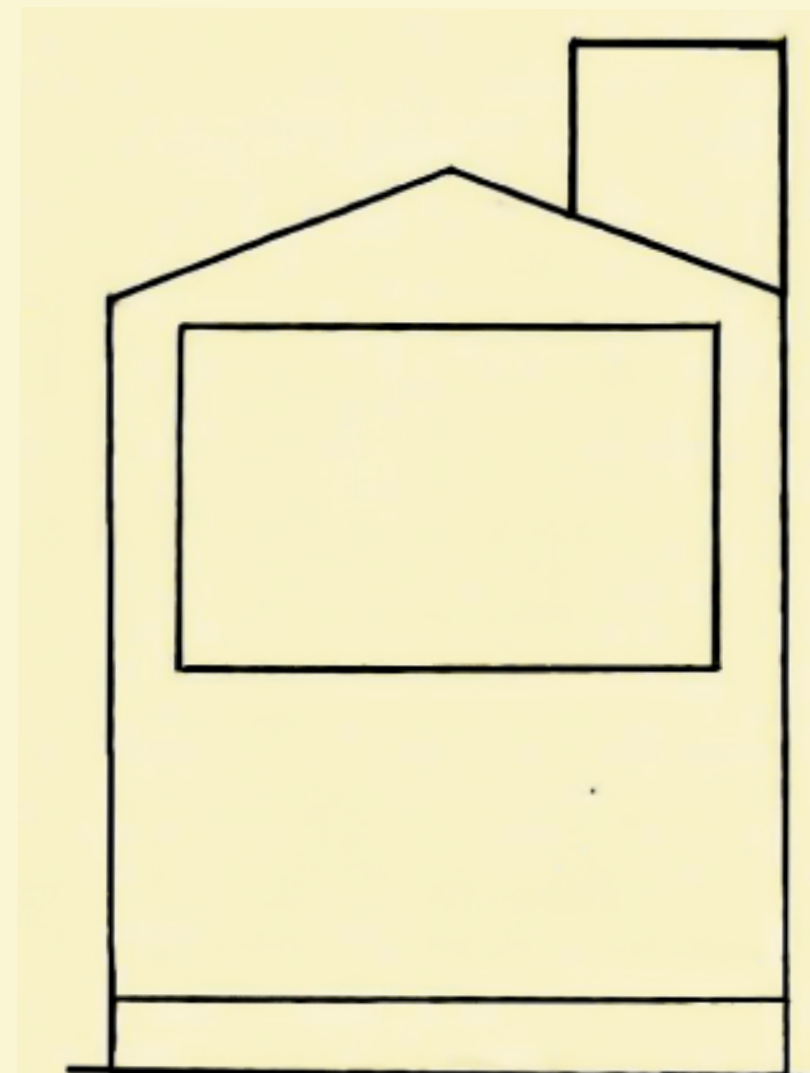

SPOLUPRÁCA SEBAUVEDOMENIE BUDÚCNOSŤ

Dom pre študentov v Žiari nad Hronom obýva neobvyklé miesto v historickom centre bývalej obce Svätý Kríž. V tesnej blízkosti sa nachádza katolícky kostol, bývalá budova pošty a predovšetkým, v súčasnosti nevyužitá bývalá budova krajskej hviezdárne.


V znamení historickej pamäti a nádeje, že miestni študenti nezostanú pred minulosťou slepi a nebudú k jej odkazu ľahostajní, dom navádza svojím tvaroslovím a symbolikou jeho užívateľov k zodpovednému a uvedomelému konaniu. Nadväzuje na tradičnú pôvodnú zástavbu obce. (kríž, sokel, sedlová strecha, pokračovanie uličnej čiary námestia)

Nevyhýba sa ani odkazu industriálnej etapy budovania mesta. V jeho čele, ruka v ruke s krížom, je postavený mohutný komín - ponáška na 200m symbol miestnej hliníkárne. Formovanie názoru k tejto etape dejín - rovnako ako k samotnej ekológii, je pre súčasnú mladú generáciu prakticky nevyhnutné.


Samotné riešenie dispozície domu má za snahu čo najviac využiť priestor pre študentov - podporovať spoluprácu, vzájomné interakcie, debaty. Komunikačné kanály sú rozšírené o hojdaciú sieť (komunikácia medzi pracovnou časťou I.NP a relaxačnou časťou II.NP), rebrik v komíne (komunikácia medzi izbami) a oknami zo siete na schodisko a z kúpeľne na sieť. Týmto krokmi chceme doceliť vytvorenie spoločného harmonického priestoru.

Priestoru, ktorí budú tvoriť študenti spoločne. Nie každý osamote na svojom telefóne. (ako to dnes častokrát býva zvykom)

Južná strana objektu - obrátená k vodárni, je vodiacim prvkom dispozície. Autor zámerne necháva výhľad na vodáreň voľne prístupný všetkým študentom. Zabrániť pocitu nerovnosti majú aj identické izby umiestnené nad sebou. Do námestia dom komunikuje zrelosť a slušnosť. Lakmusový papierik slušnosti študentov je okno zo schodiska na východnej stene. Okoludiaci občania takvidia, v akom stave sa študenti premávajú po dome. Dúfame, že to zvýši motiváciu študentov nielen spolupracovať, ale aj byť uvedomelým občanom mesta, spoločnosti.

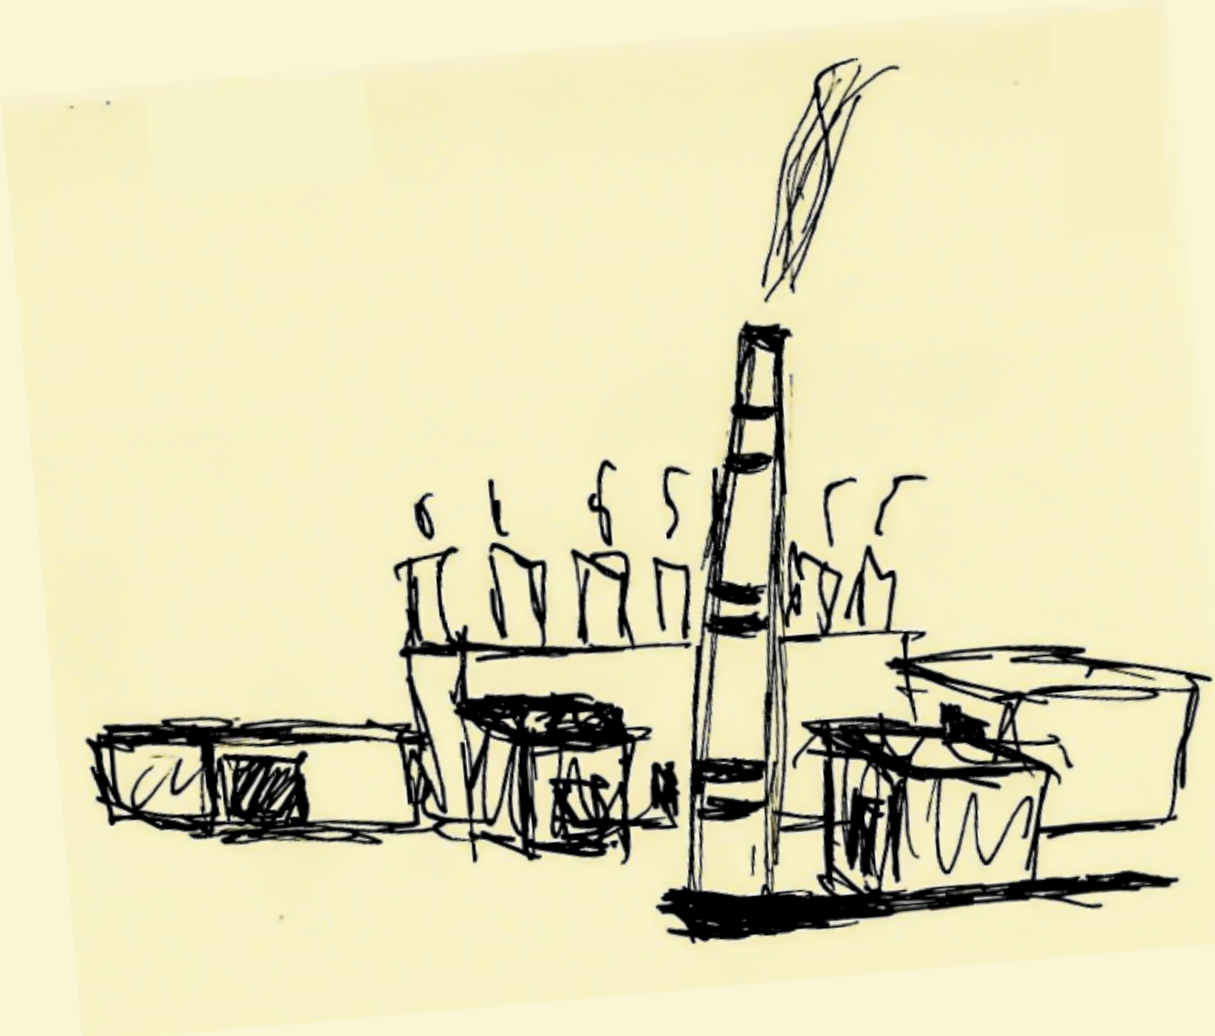

situácia 1:1000

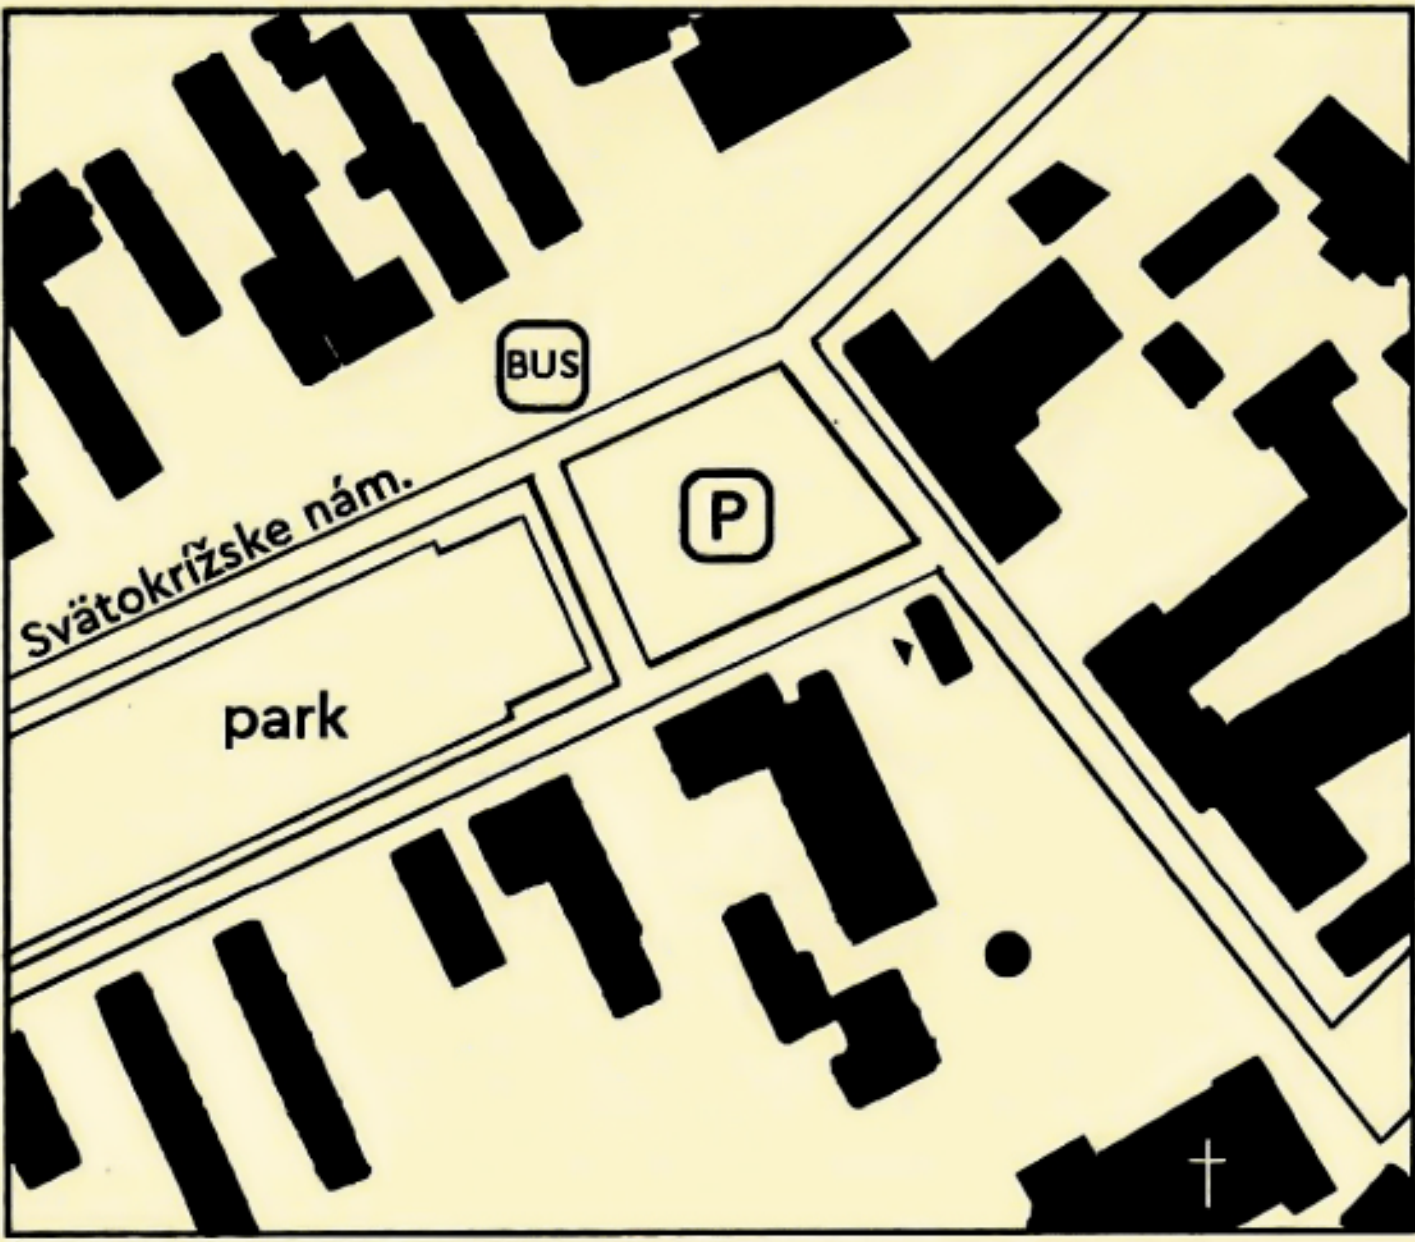

rez A-A' 1:50

