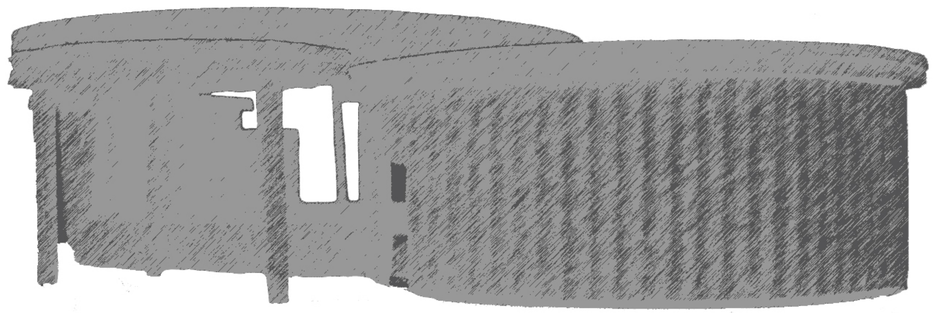

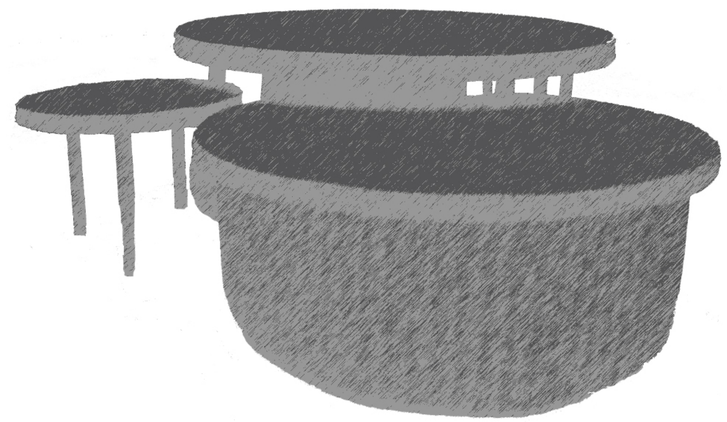

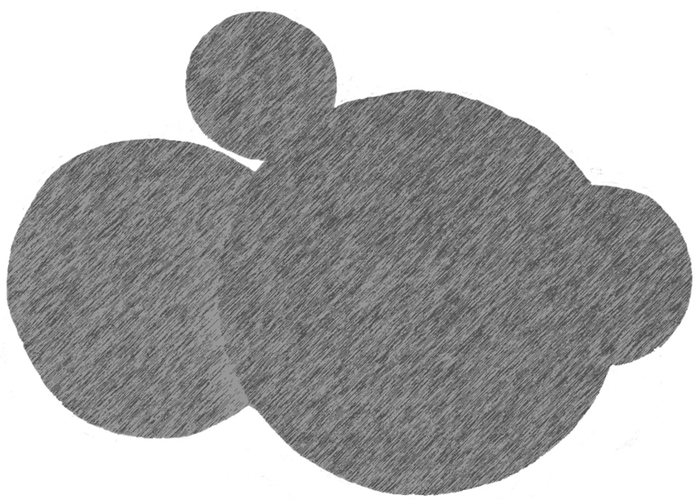

Café Nový Šesťák

Elena Novotná

zimný semester 2020/2021
ZAN111_Sodomková_Pastorok

Nový Šesťák

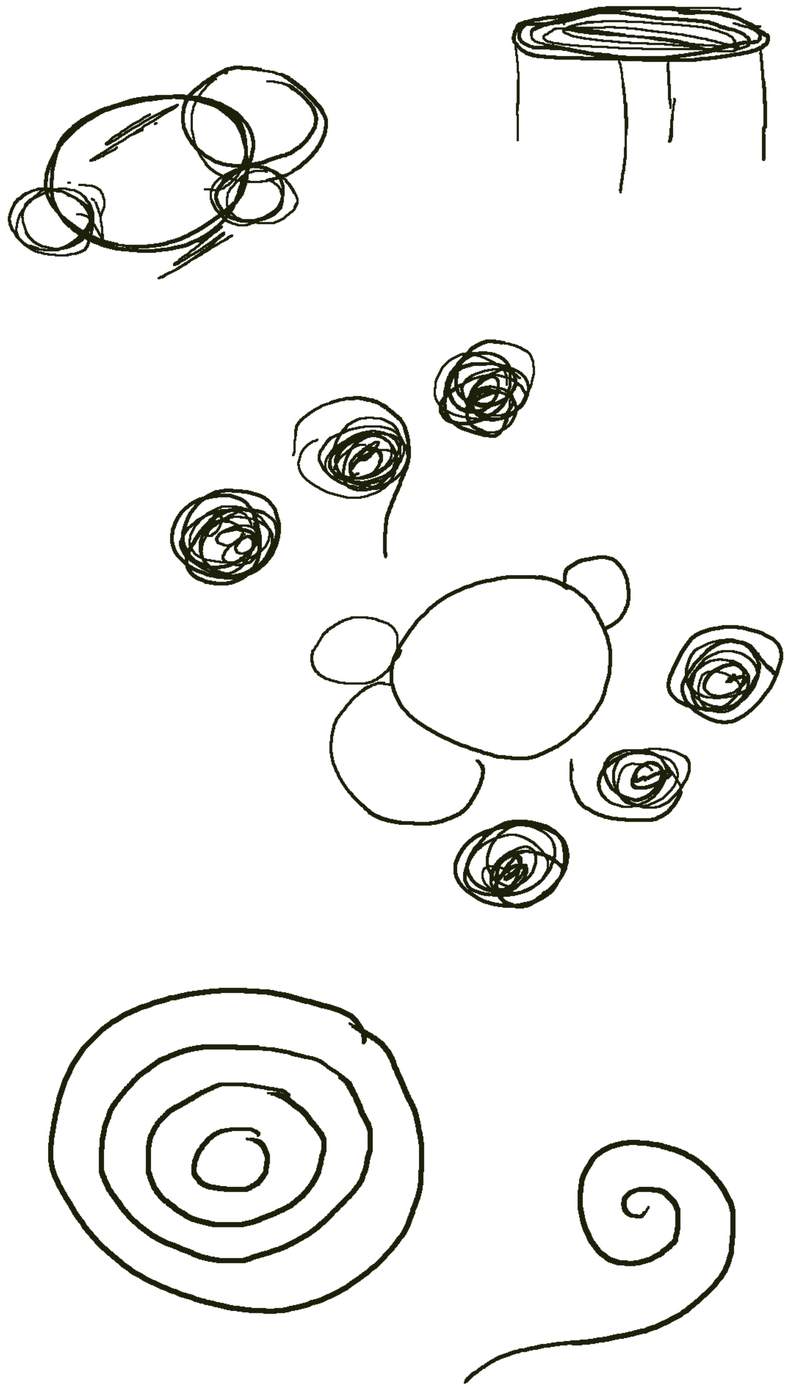

Kráčam. Vo vzduchu cítiť jesenný vánok a vôňu čerstvej kávy. Slnko pomaly zapadá, počuť tlmené trúbenie áut a vravu. Ľudia sedia na lavičkách pod stromami, užívajú si vzájomnú spoločnosť a posledné teplé lúče. Pomaly prechádzam popri novej kaviarni, z ktorej vychádzajú akési melódie. Chvíľu váham či vojsť. Po nazretí dovnútra si hneď nájdem stôl pri okne. Zakrátko si všimnem mladú ženu, ktorá na pódiu spieva pomalé piesne do tónov klavíra. Dodáva mi to pocit pokoja. So šálkou v ruke pozorujem ľudí za sklom ako chodia sem a tam, pomedzi nich poletujú farebné listy. Odrazu zabudnem na všetky zlé veci, ktoré mi život prihráva. Sem chcem chodiť častejšie.

Šesťák so sklenenou fasádou, vyvýšeným stropom a oblými tvarmi je umiestnený na Kulaťáku v Dejviciach. Tvar mu dodáva mladosť a čerstvú energiu. Ľuďom nesprostredkuváva len dobrú kávu či limonádu, ale aj kultúrny program a mini galériu. Každá generácia si v ňom nájde to svoje - študenti, zaneprázdnení manažéri, rodiny s deťmi, starší ľudia. Veľkosť objektu zabezpečuje pokrytie aj väčšieho náporu návštevníkov. Dostať sa doň je možné až troma vchodmi.

AMBASSADOR
ASINO
RESTAURACE
RESERVE
McDonald's
hotel
AMBASSADOR

Víťazné námestie - nazývané tiež Kulaťák - sa nachádza v Prahe medzi Dejvicami a Bubenčom. Je na ňom umiestnený kruhový objazd, do ktorého ústia štyri ulice, vzniklo v roku 1925 rukou architekta Antonína Engla. Novým riešením Víťazného námestia bol poverený architektonický ateliér Pavel Hnilička architekti. Vytvorením akejsi oddychovej zóny na maltovom kruhu, obklopenou stromami, počíta návrh aj s novou realizáciou kaviarne - Šesťáku. Bude to tak priestor pre socializáciu, relax či rozne kultúrne podujatia.

situácia 1:1000

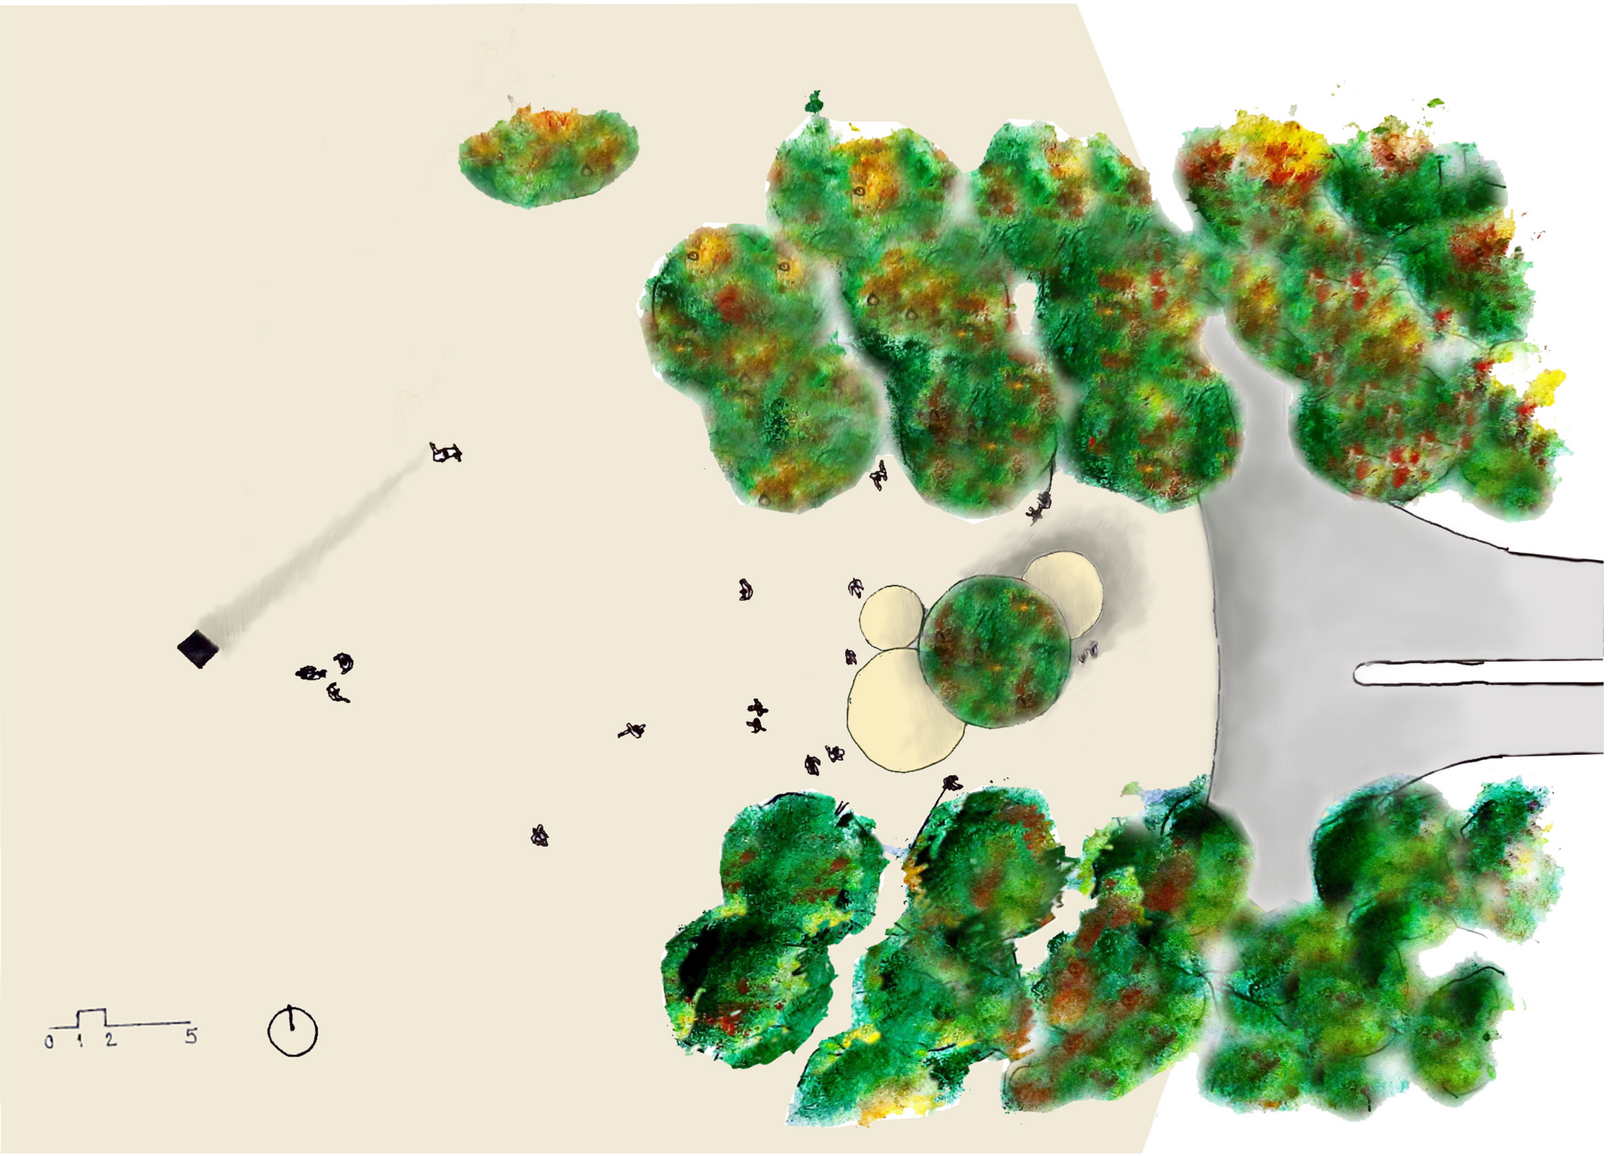

Novému Kulaťáku dominuje obelisk, ktorý zároveň udáva jeho stred. Návrh mojej kaviarne porušil os obelisku, natočenie objektu mu dodáva väčšiu voľnosť. Lavičky stáčajúce sa okolo stromov, vítajú a volajú hostí aby vošli a zamotali sa tak do spleti stromov a Šesťáku.

situácia 1:200

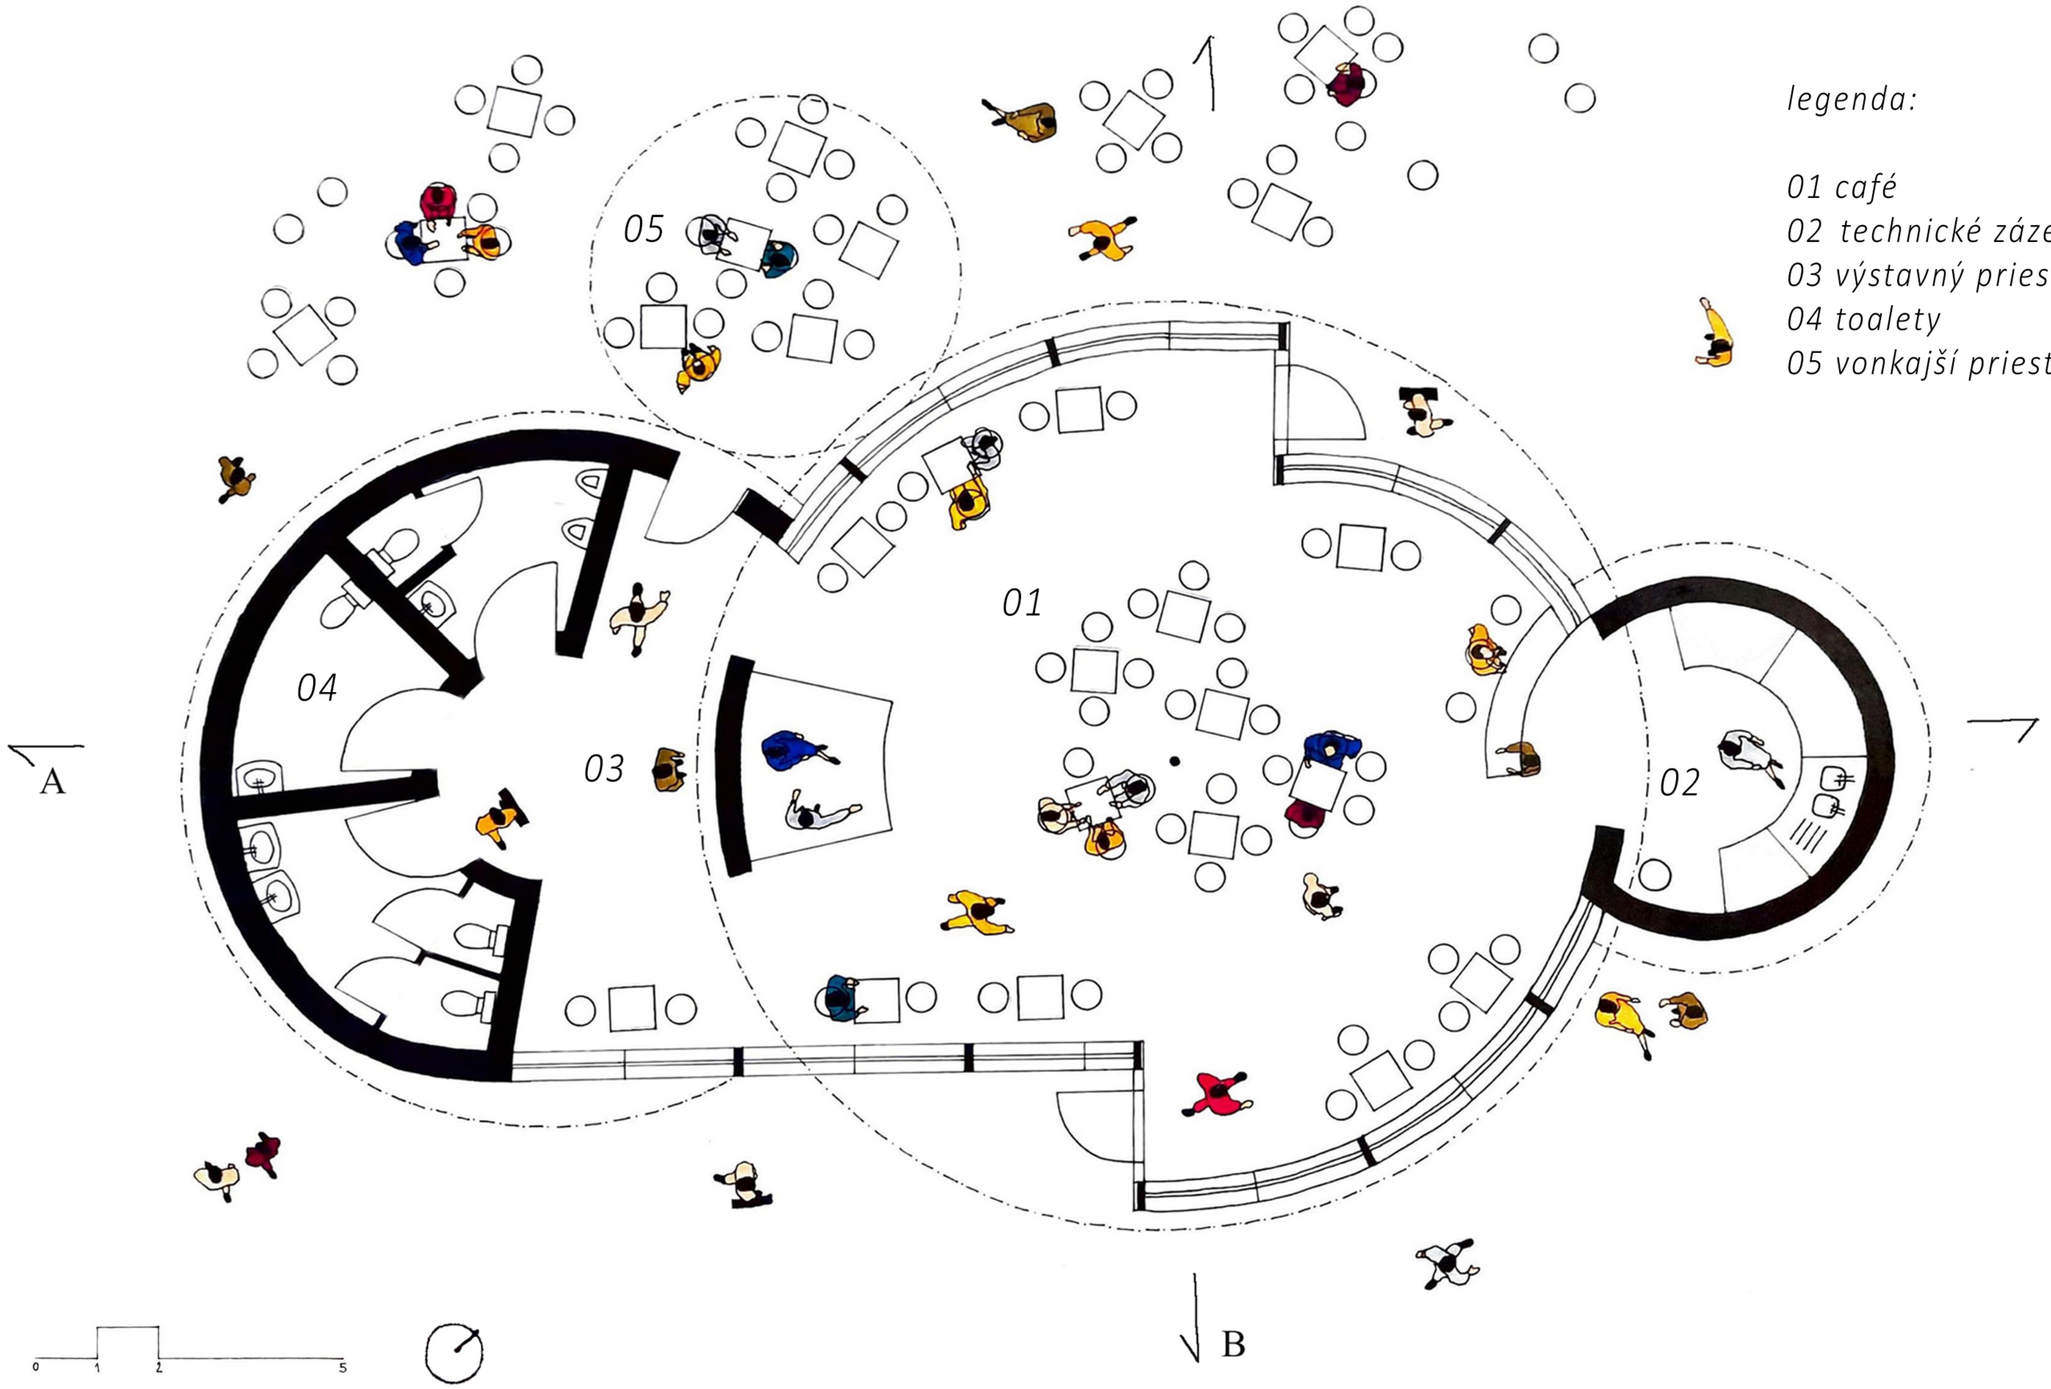
legenda:
01 café
02 technické zázemie
03 výstavný priestor
04 toalety
05 vonkajší priestor
01
02
03
04
05
A
B
0
1
2
5

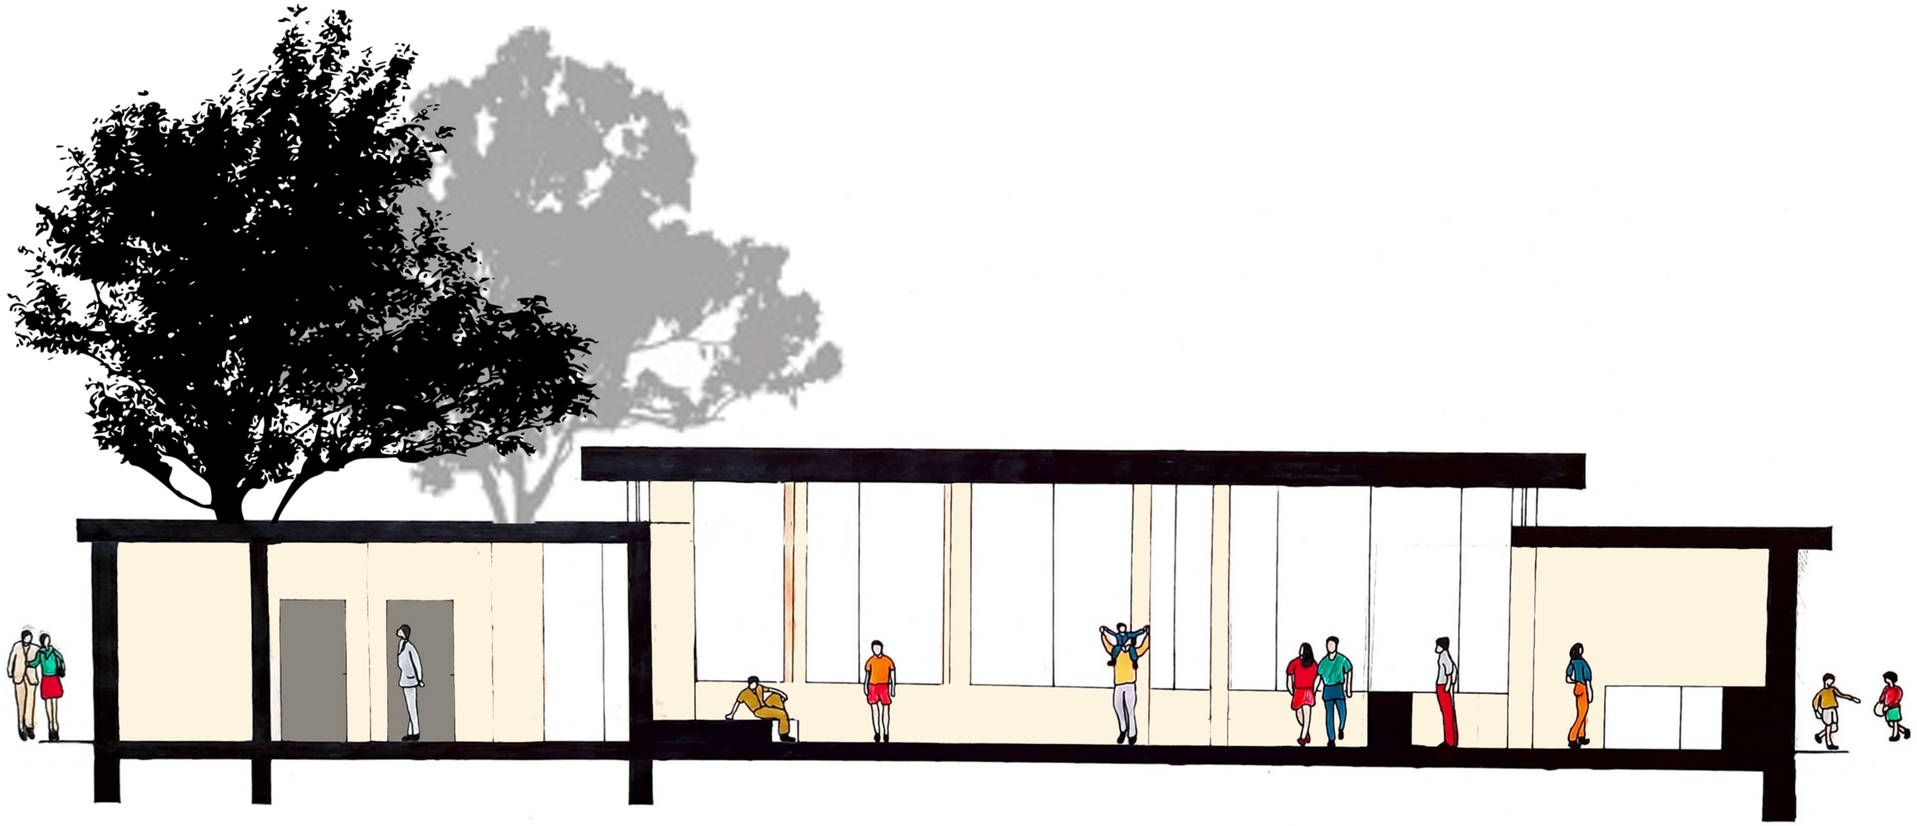

rez pozdĺžny 1:50

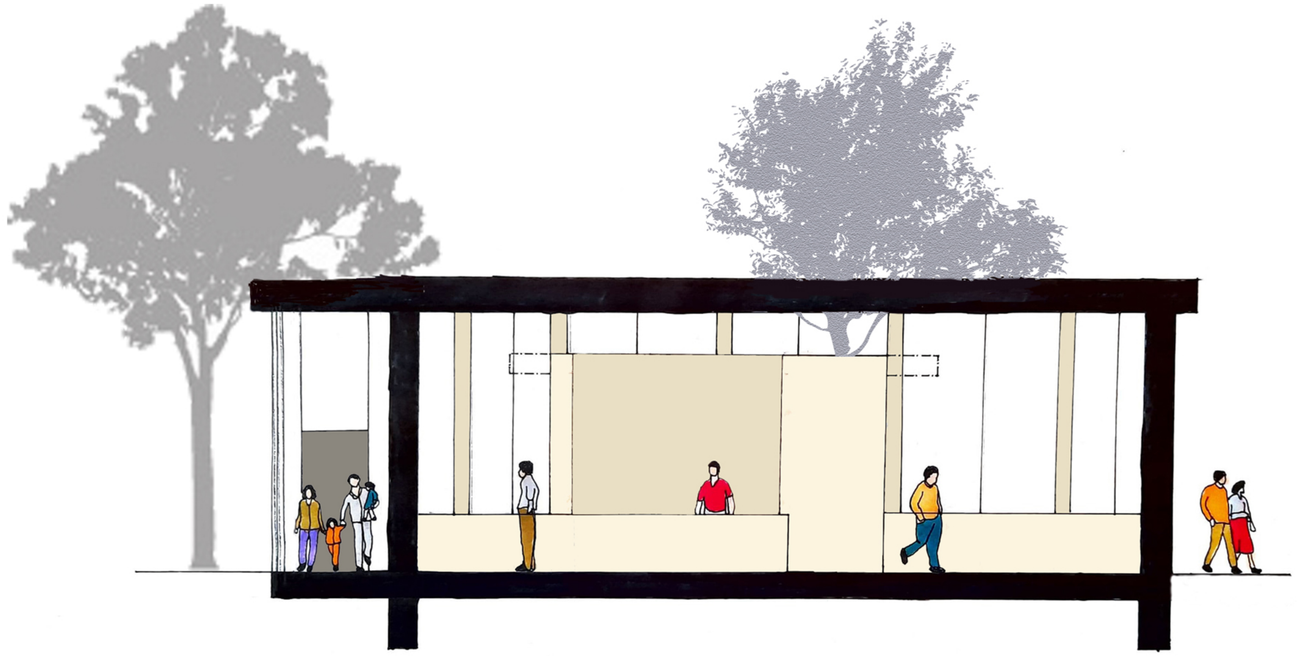

rez priečny 1:50

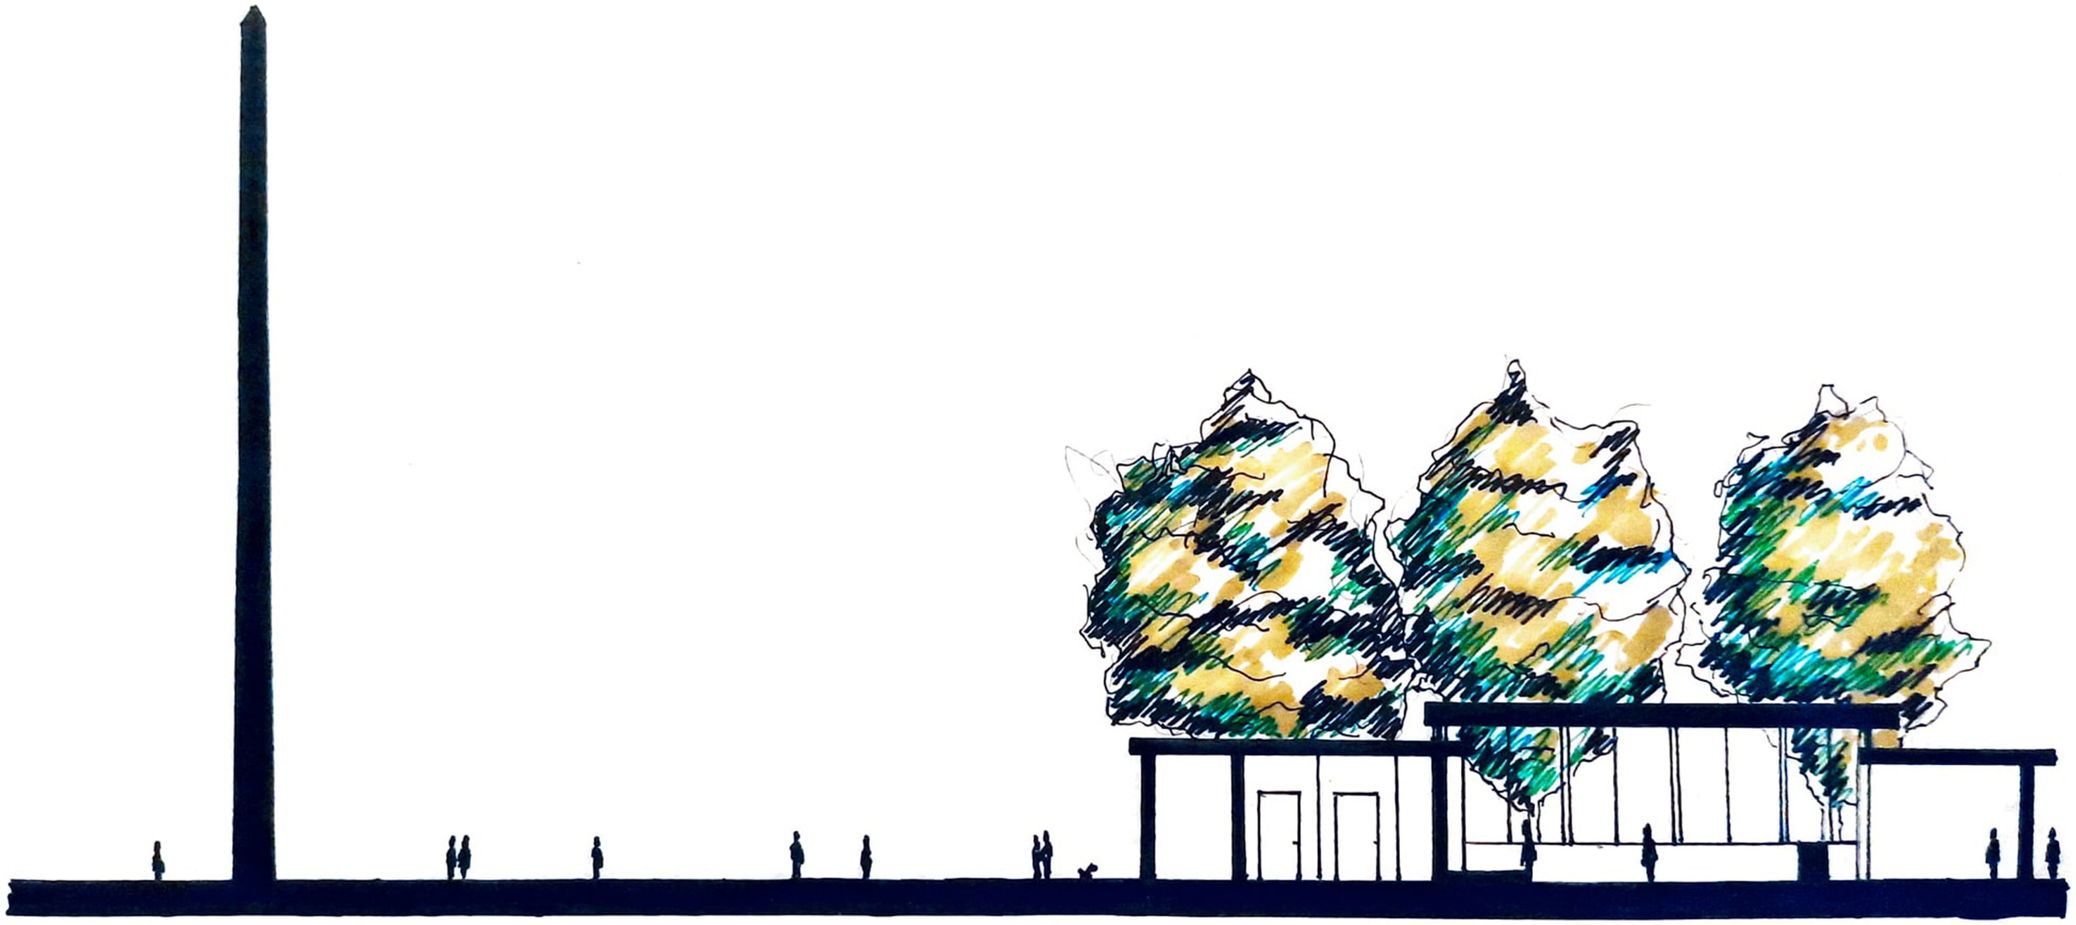

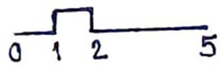

rez s obeliskom 1:200

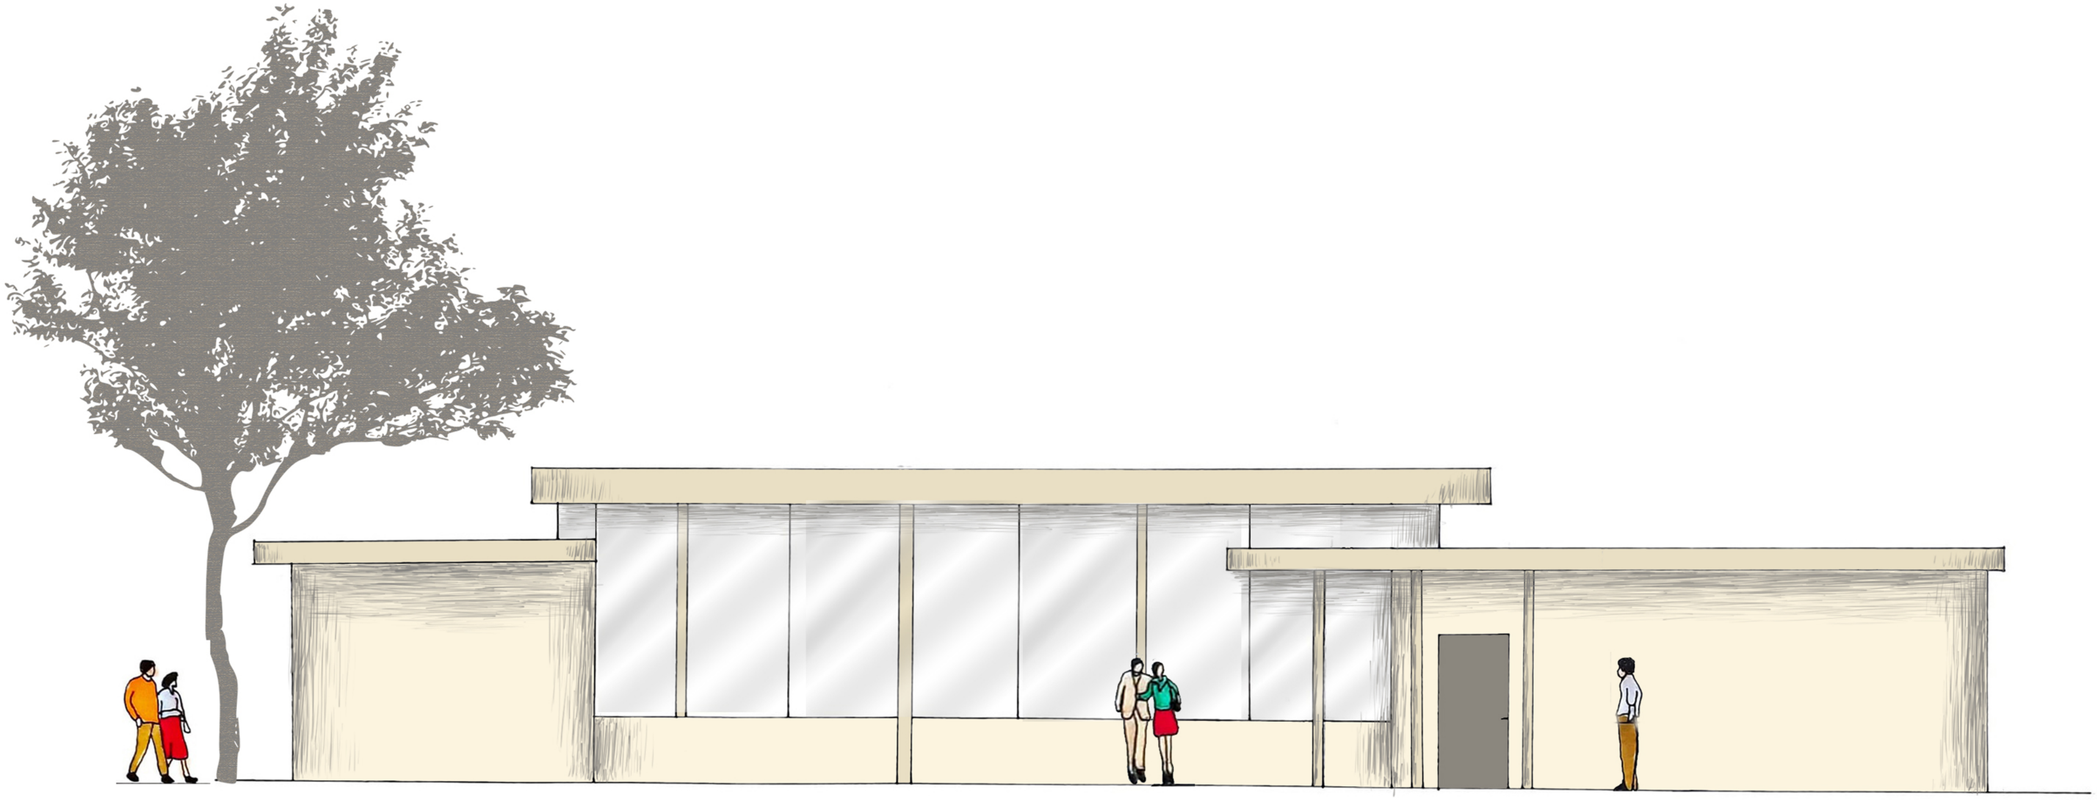

pohľad južný 1:50

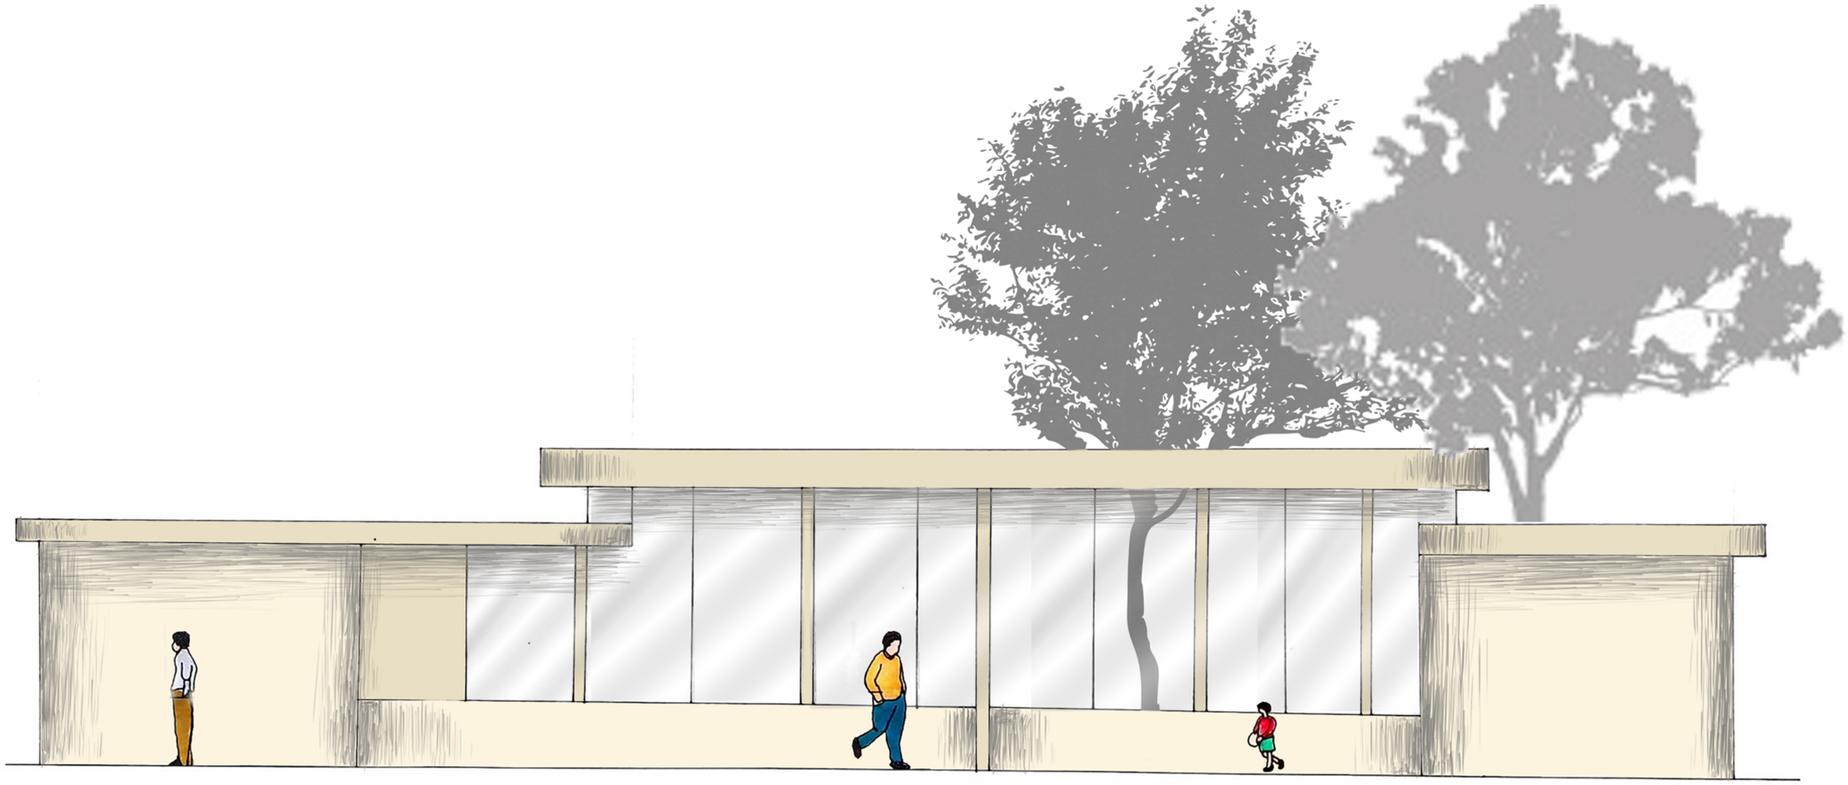

pohľad severný 1:50

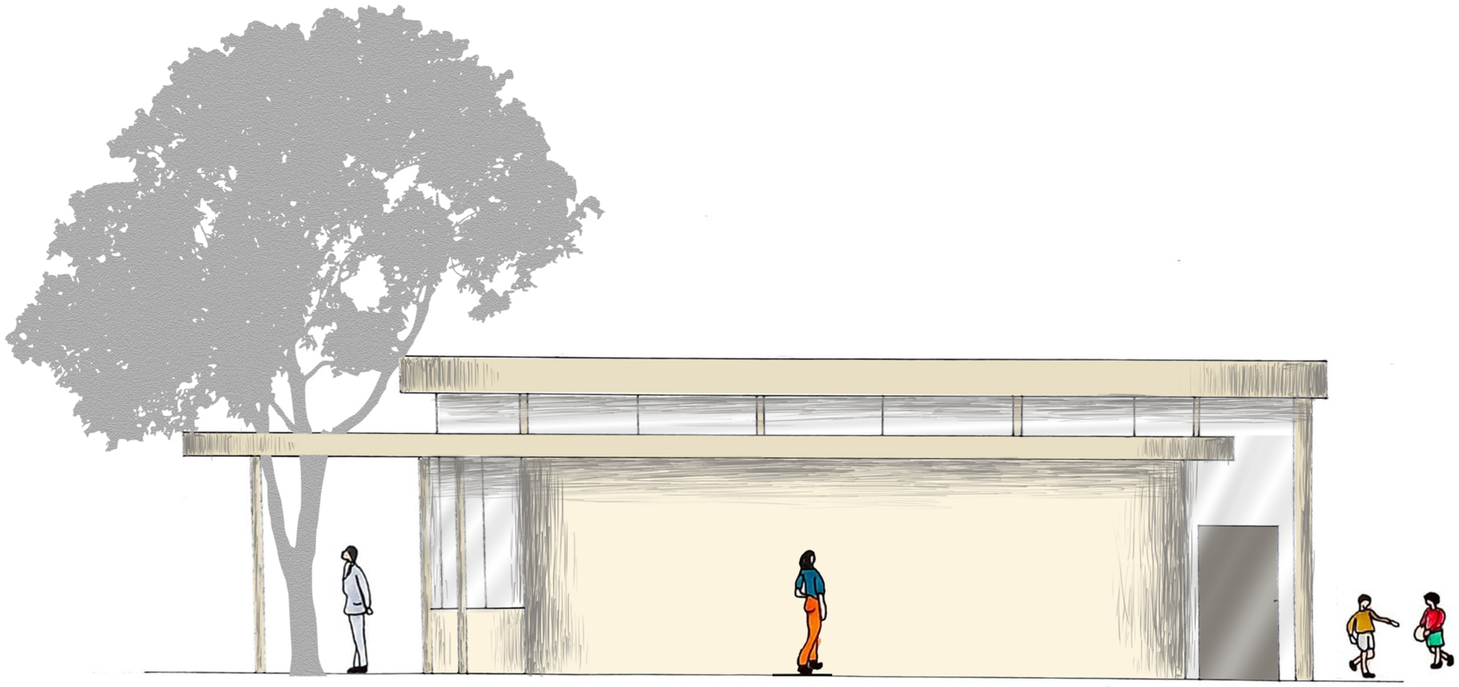

pohľad západný 1:50

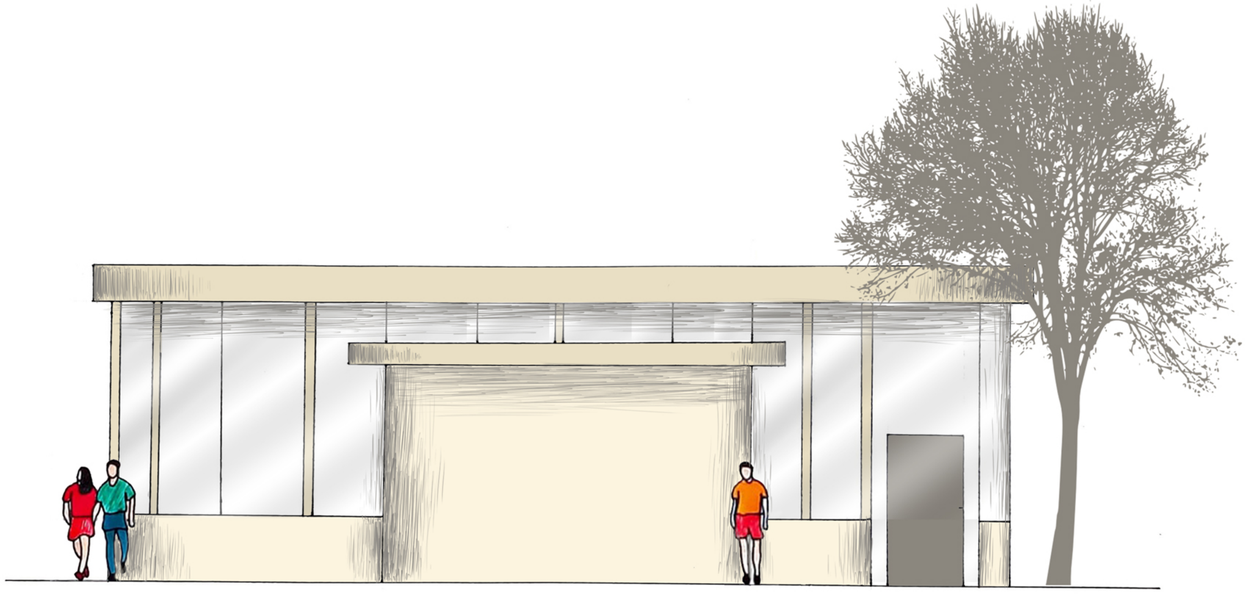

pohľad východný 1:50

koláž

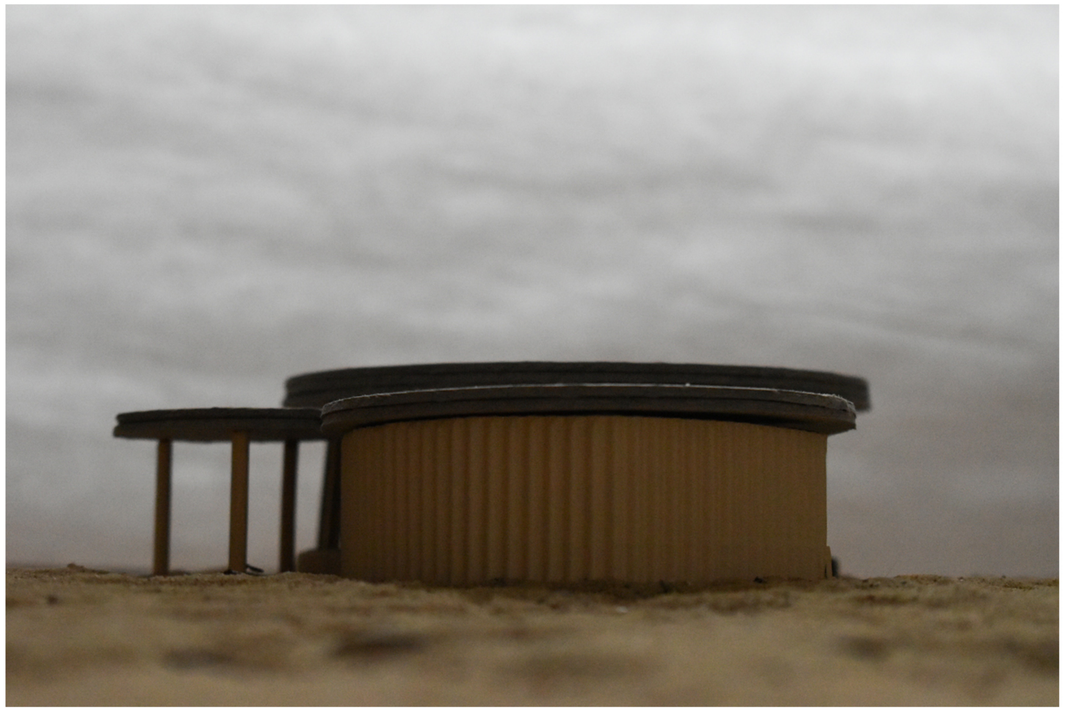

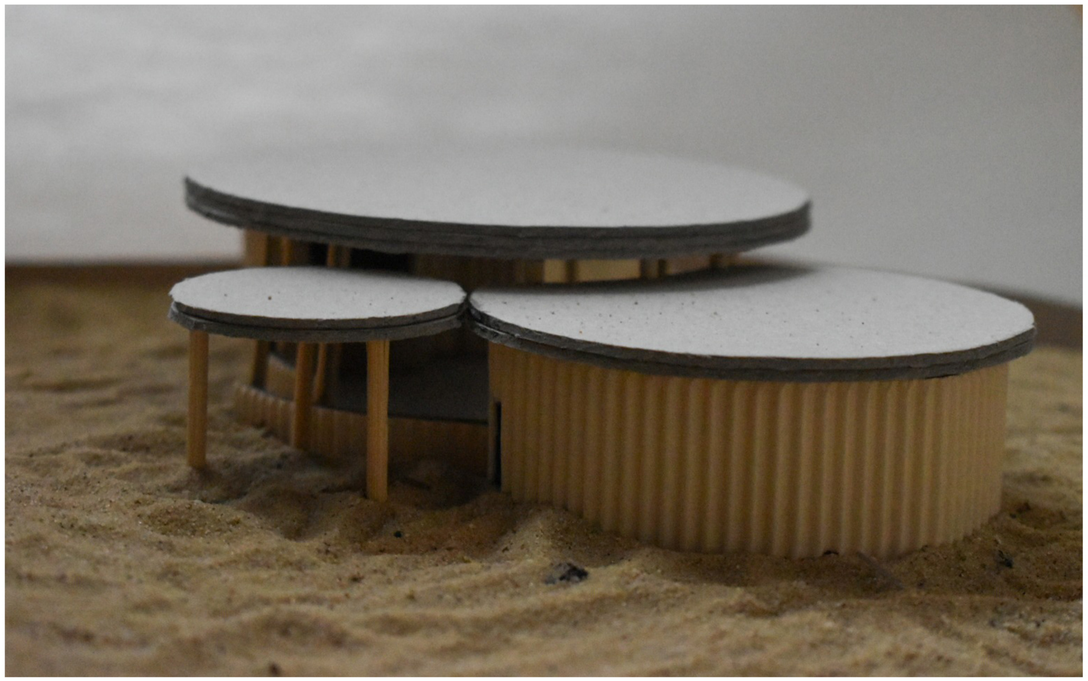

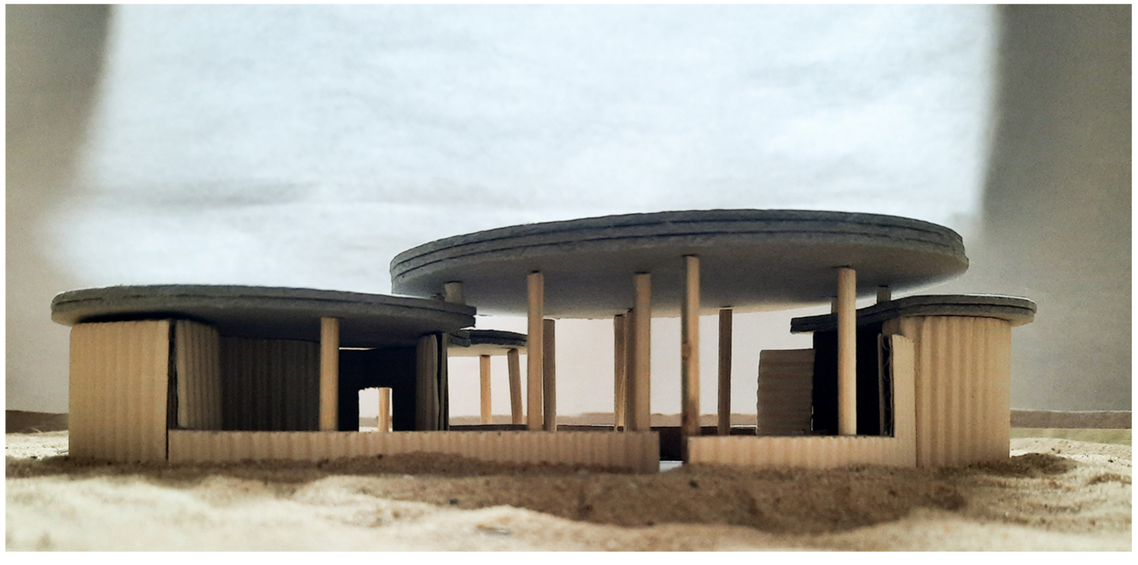

model 1:100

vizualizácia_01

vizualizácia_01

interiér_01

interiér_02

Pohľad na barový pult a zázemie pre obsluhu.

model interiéru 1:25