


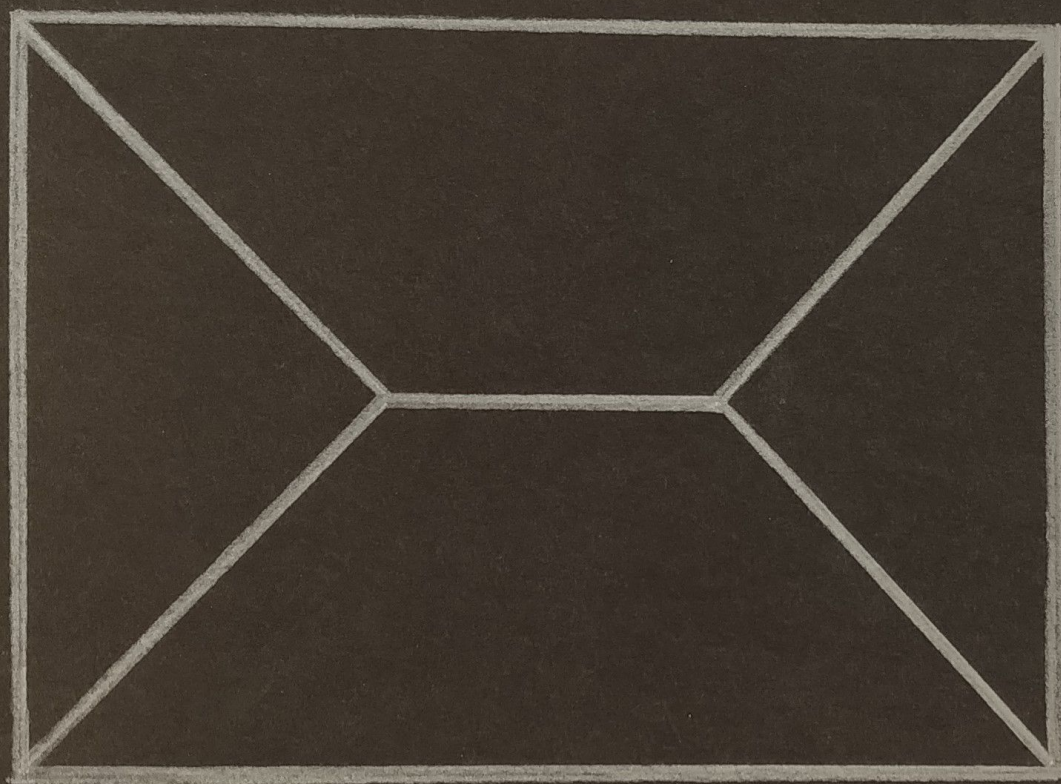

KENGO KUMA
&
ASSOCIATES

REALIZACE : KULTURNÍ A INFORMAČNÍ
CENTRUM ASAKUSA

POD JEDNOU STŘECHOU

MUZEUM NEZU

PLASTIC HOUSE

KITAKAMI CANAL MUZEUM

KIRO - SAN OBSERVATORY


...

KENGO KUMA

- 1979 - vystudoval univerzitu v Tokiu
- 1985-86 - studoval v New Yorku
- 1987 - založil Spatial Design Studio
- 1990 - založil vlastní arch. kancelář
Kengo Kuma & Associates
- 1997 - získal prestižní cenu Japonského
architektonického institutu
- 1998-99 - profesor na Faculty of environmental
information, Keio University


JIŽNÍ POHLED

1:100

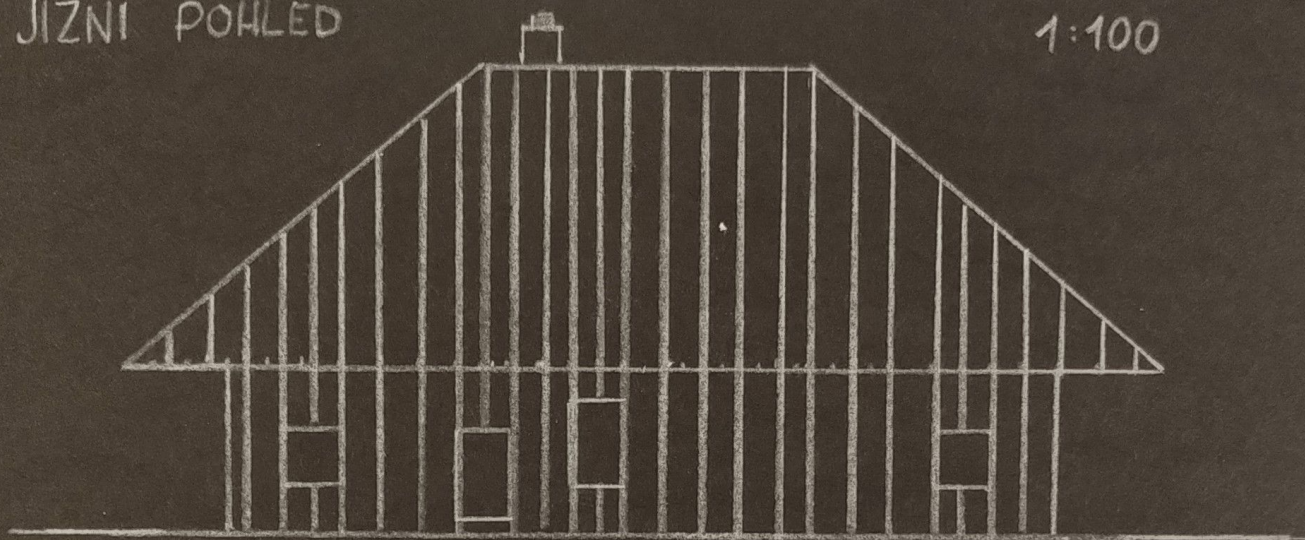


VÝCHODNÍ POHLED

1:100

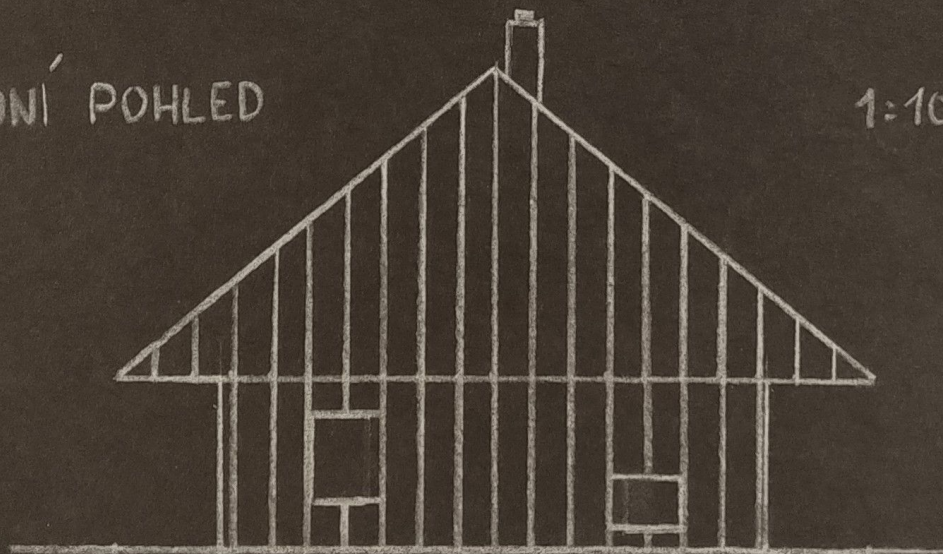


PŮDORYS 1:100

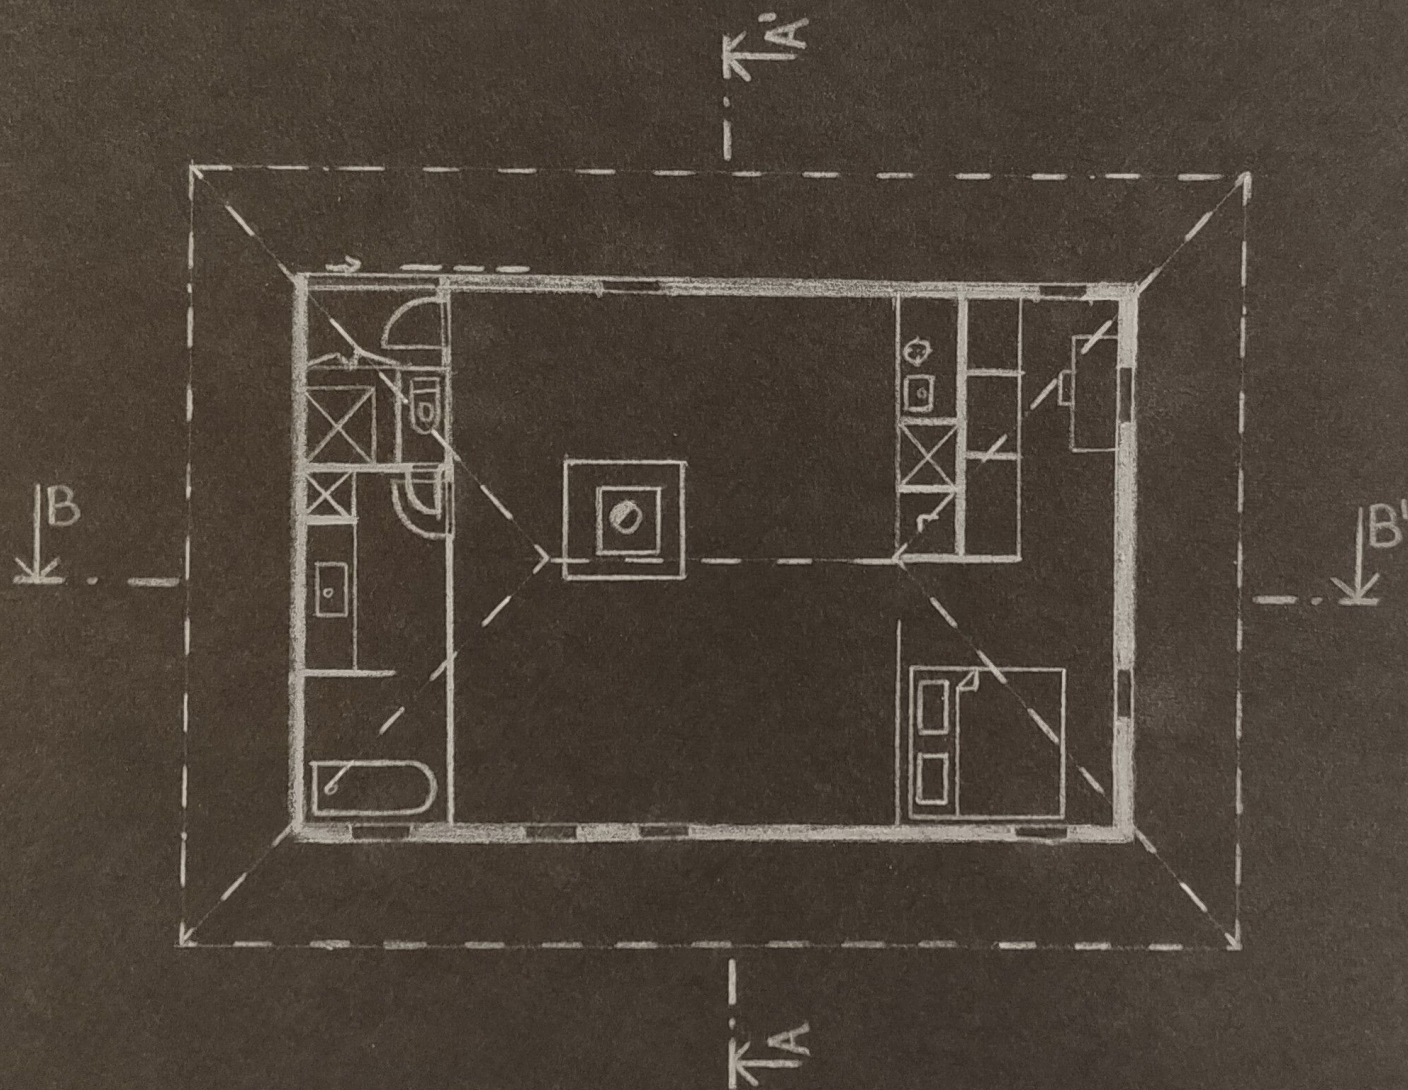


ŘEZ B-B'

1:100

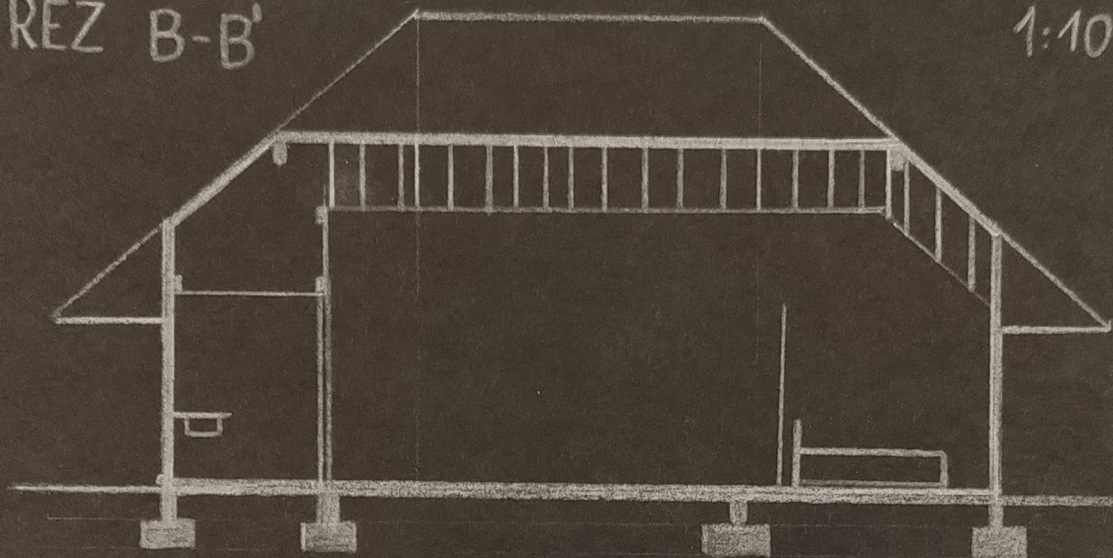

ŘEZ A-A'

1:100

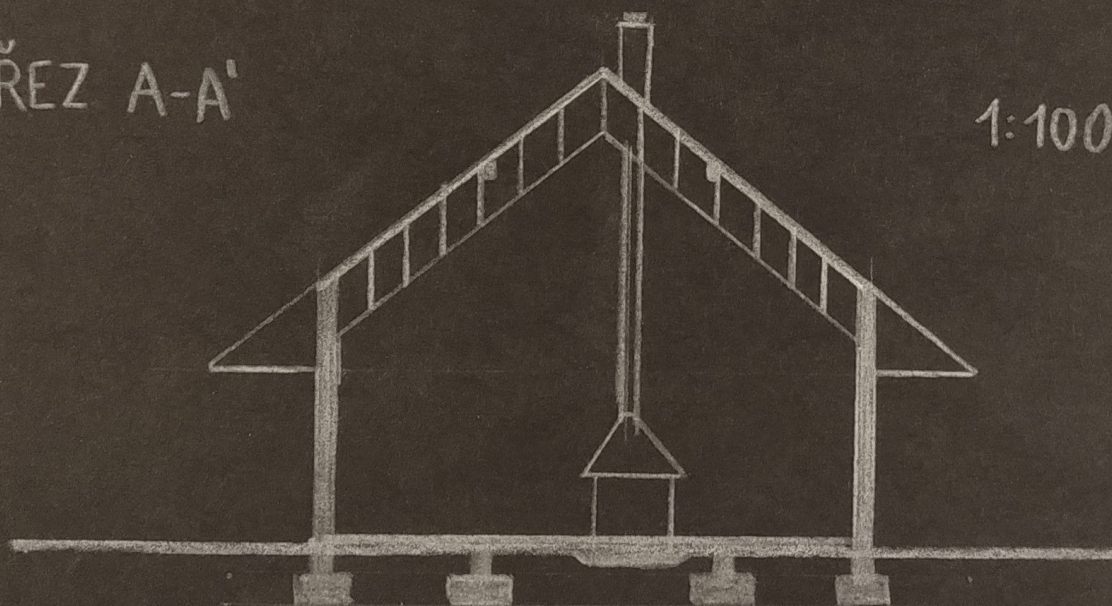





WHITE CHURCH
2020-2021
KUNSTHAUS
KUNSTHAUS



