



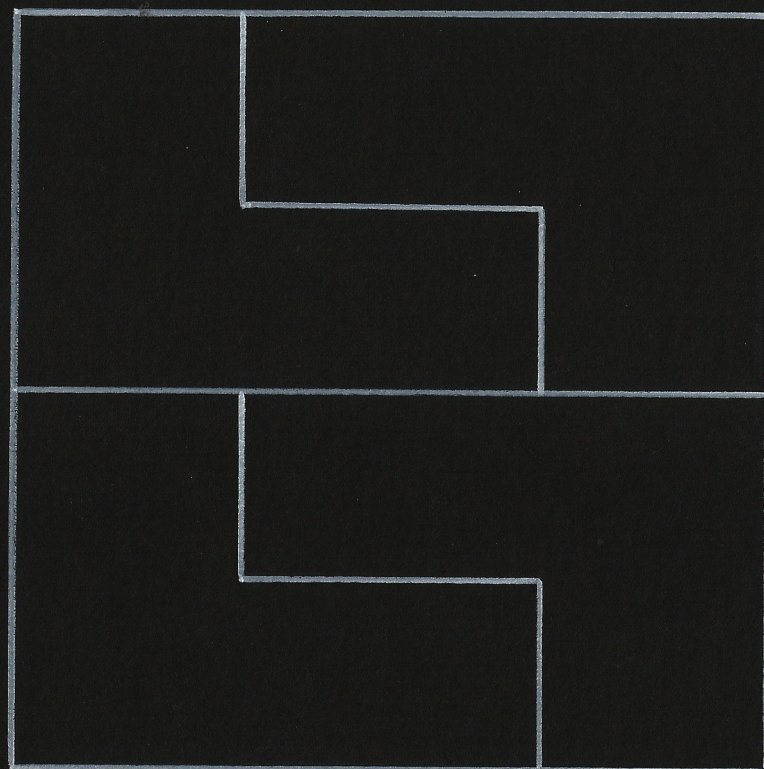
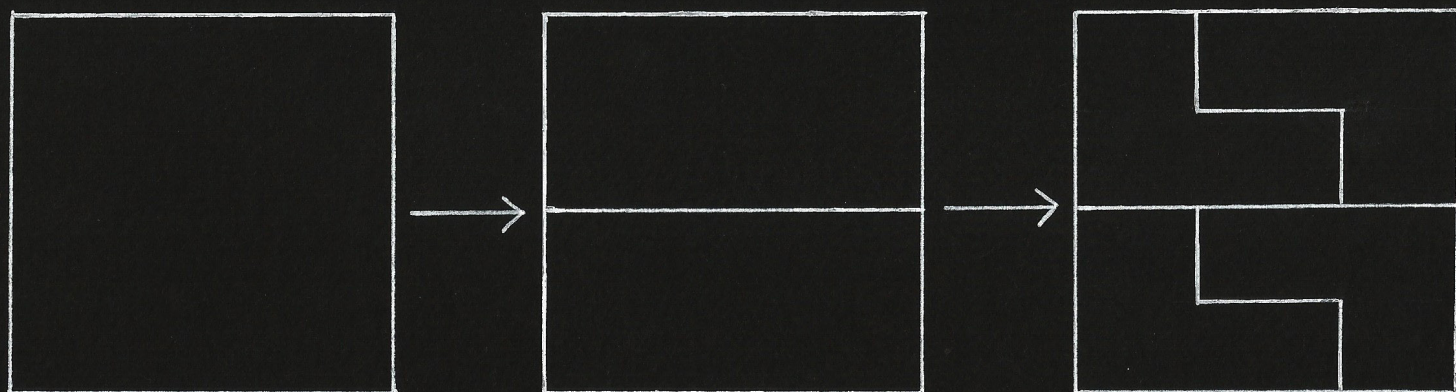
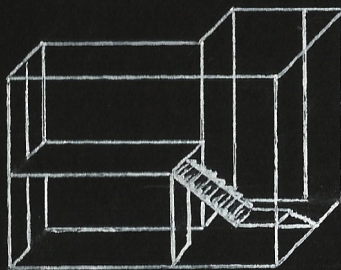
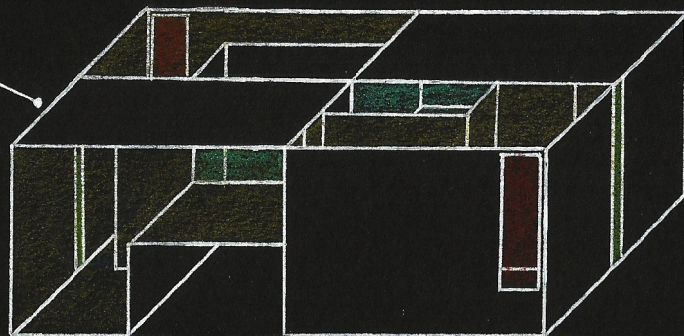


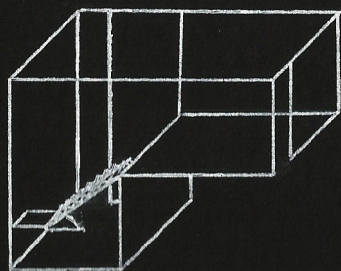

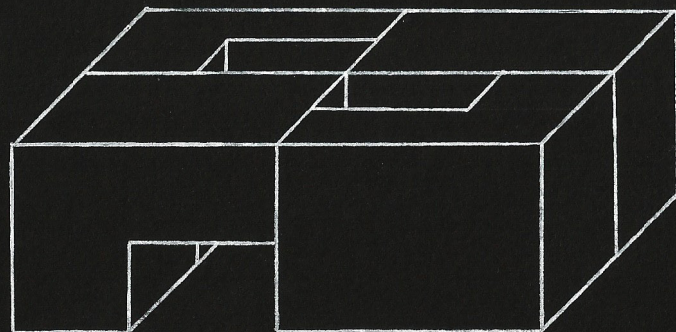

SCHEMA VZNIKU KOMPOZICE

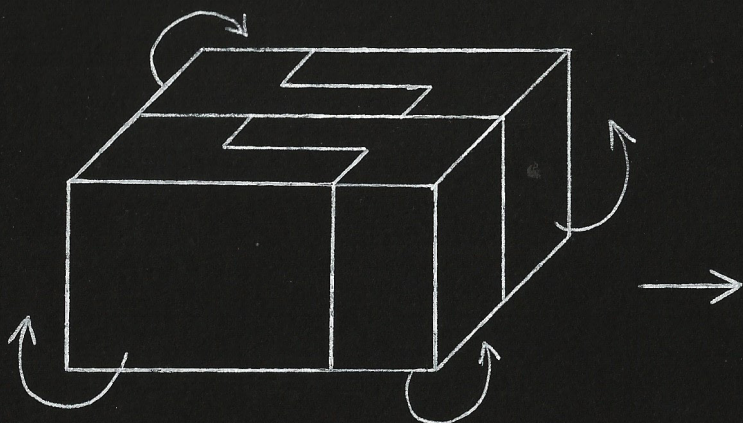


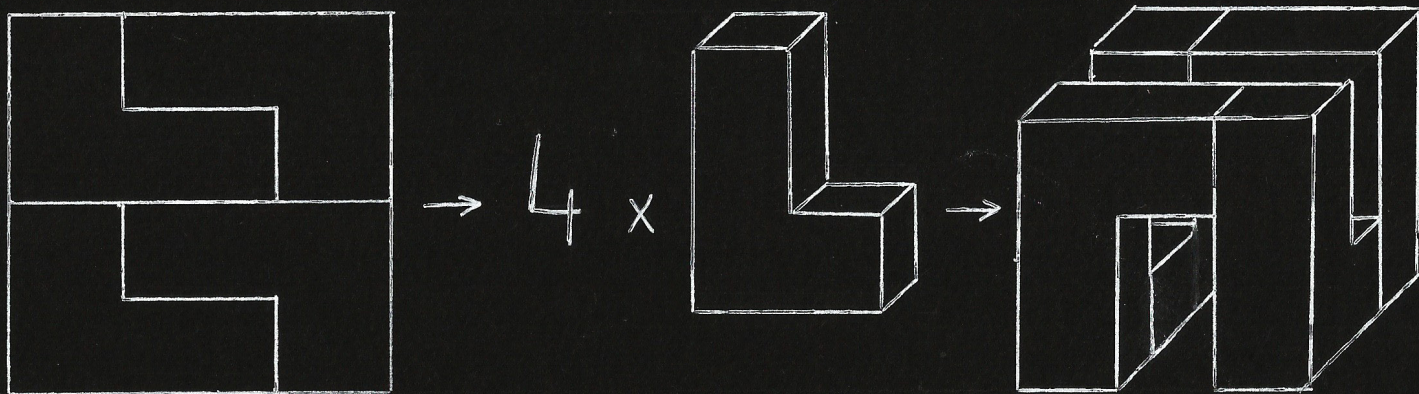


SCHEMA PŘEPISU DO SOKLÍKU


OBJEM CELKU : $10 \times 10 \times 5 = 500 \text{ m}^3$

$$\begin{array}{r} 100\% \quad \cdot 500 \\ 5\% \quad \cdot x \\ \hline \end{array}$$


$$x = \frac{5 \cdot 500}{100} = 25 \text{ m}^3 \longrightarrow 4 \times 2,5 \times 2,5$$

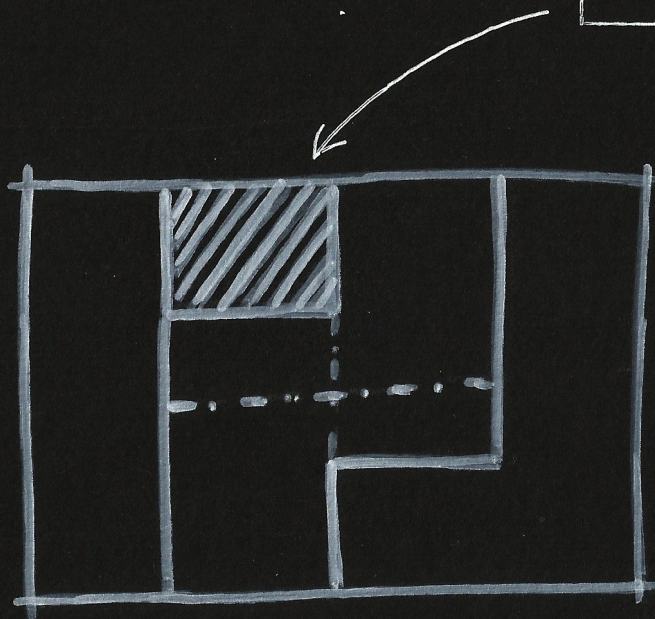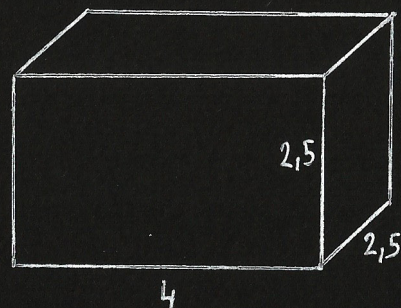


VÝPOČET PÁTÉHO POKOJE

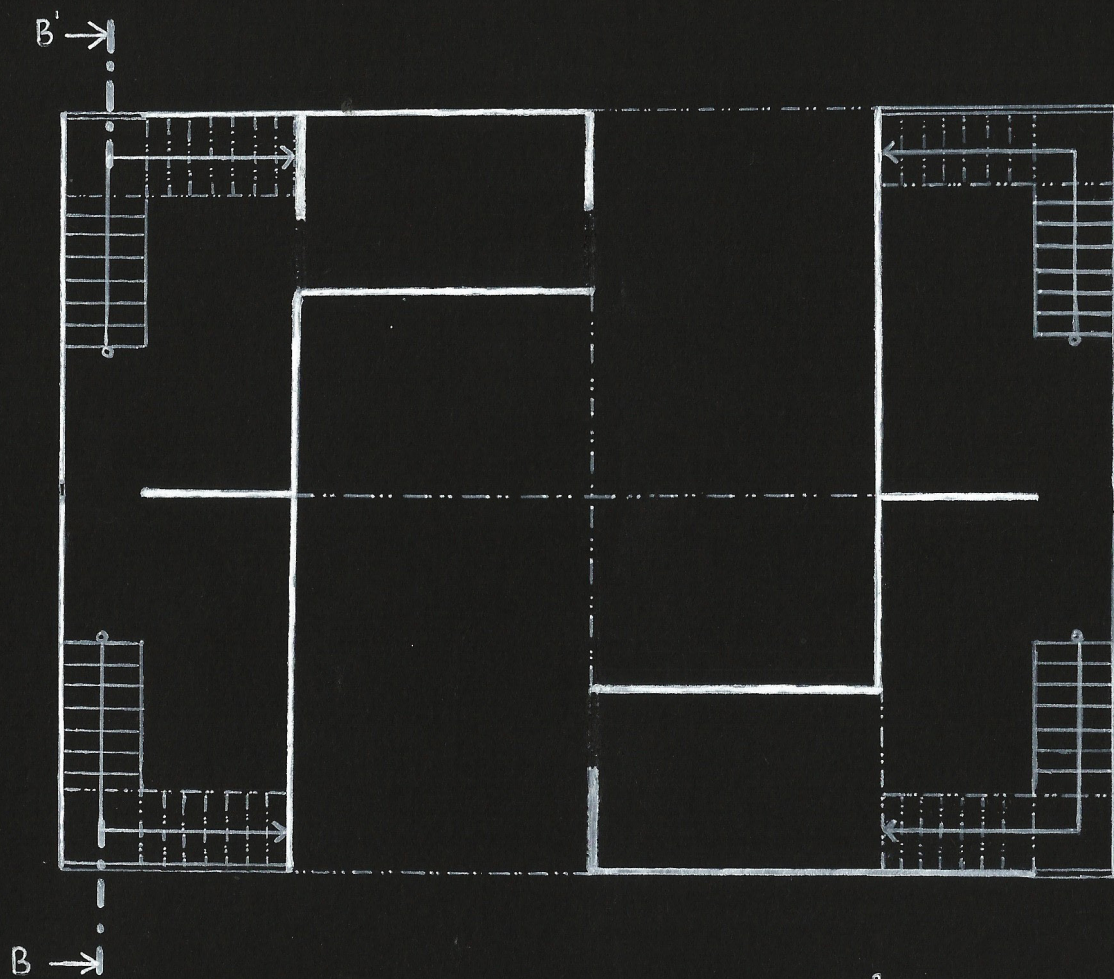


PŮDORYS 1NP 1:100

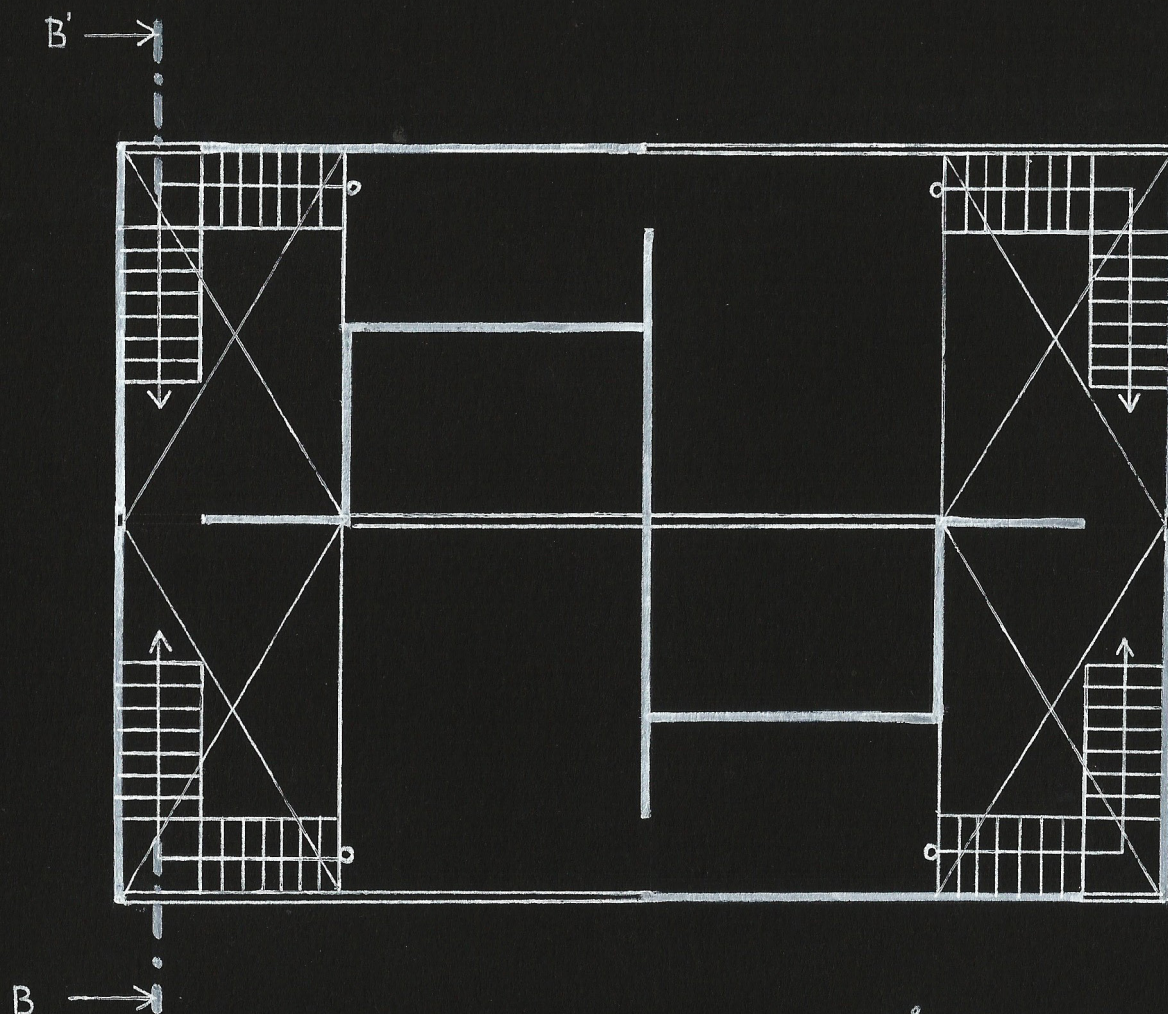


PŪDORYS 2NP 1:100

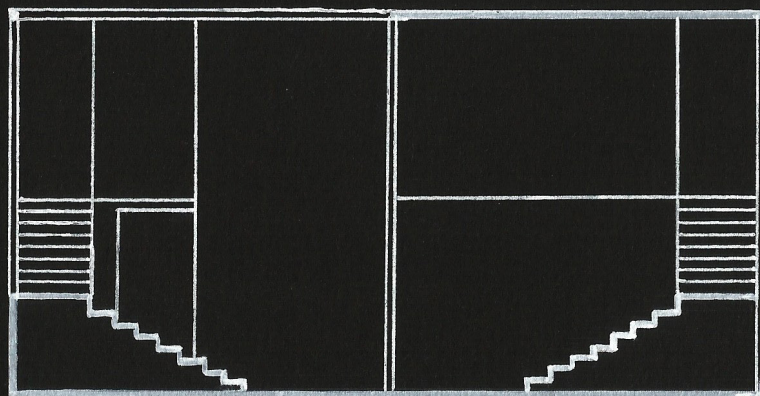

ŘEZ B-B' 1:100

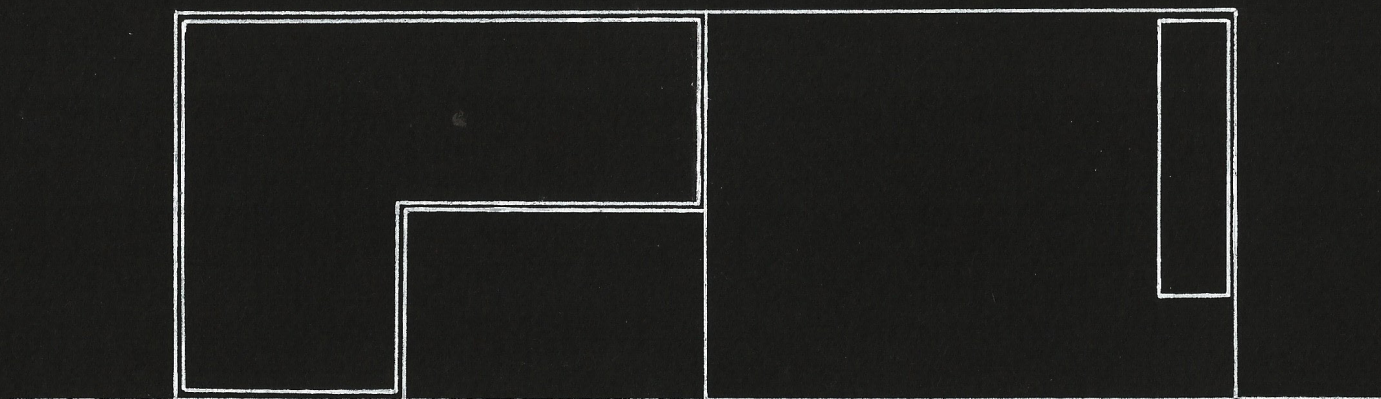

POHLED PŘEDNÍ

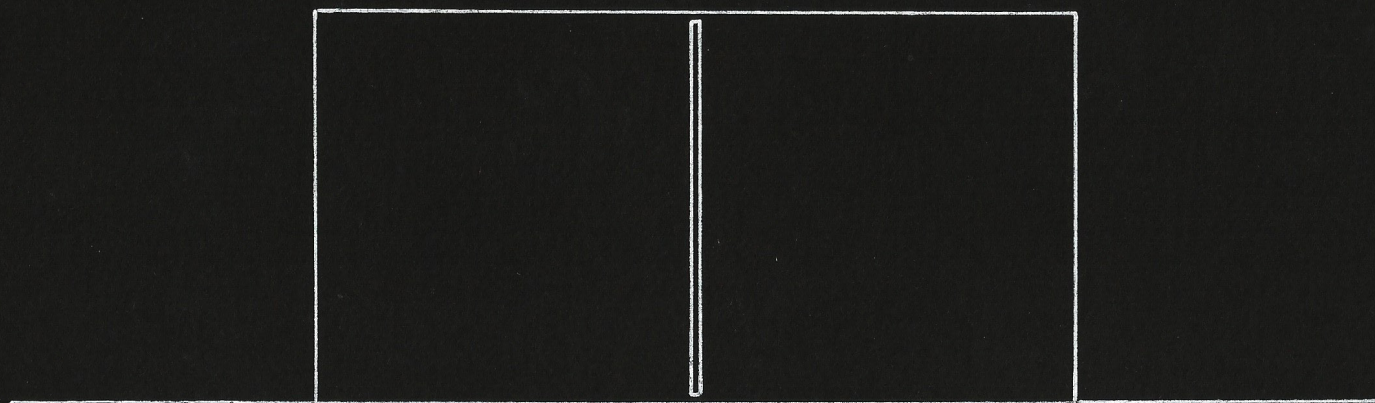

POHLED BOČNÍ





