

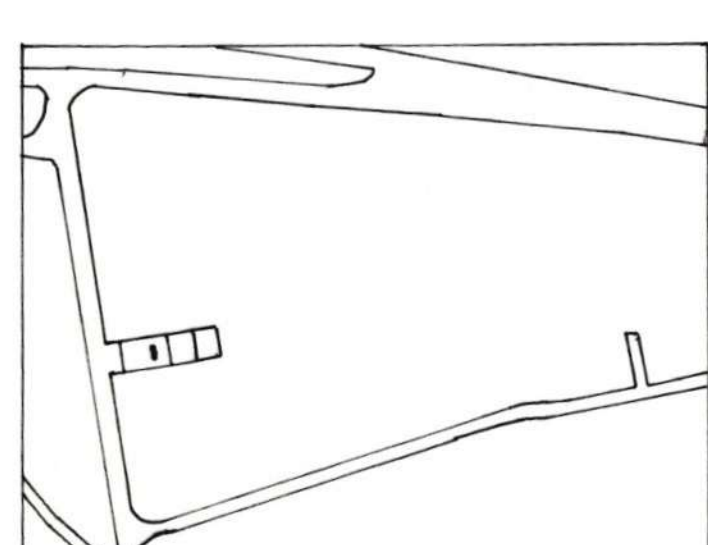
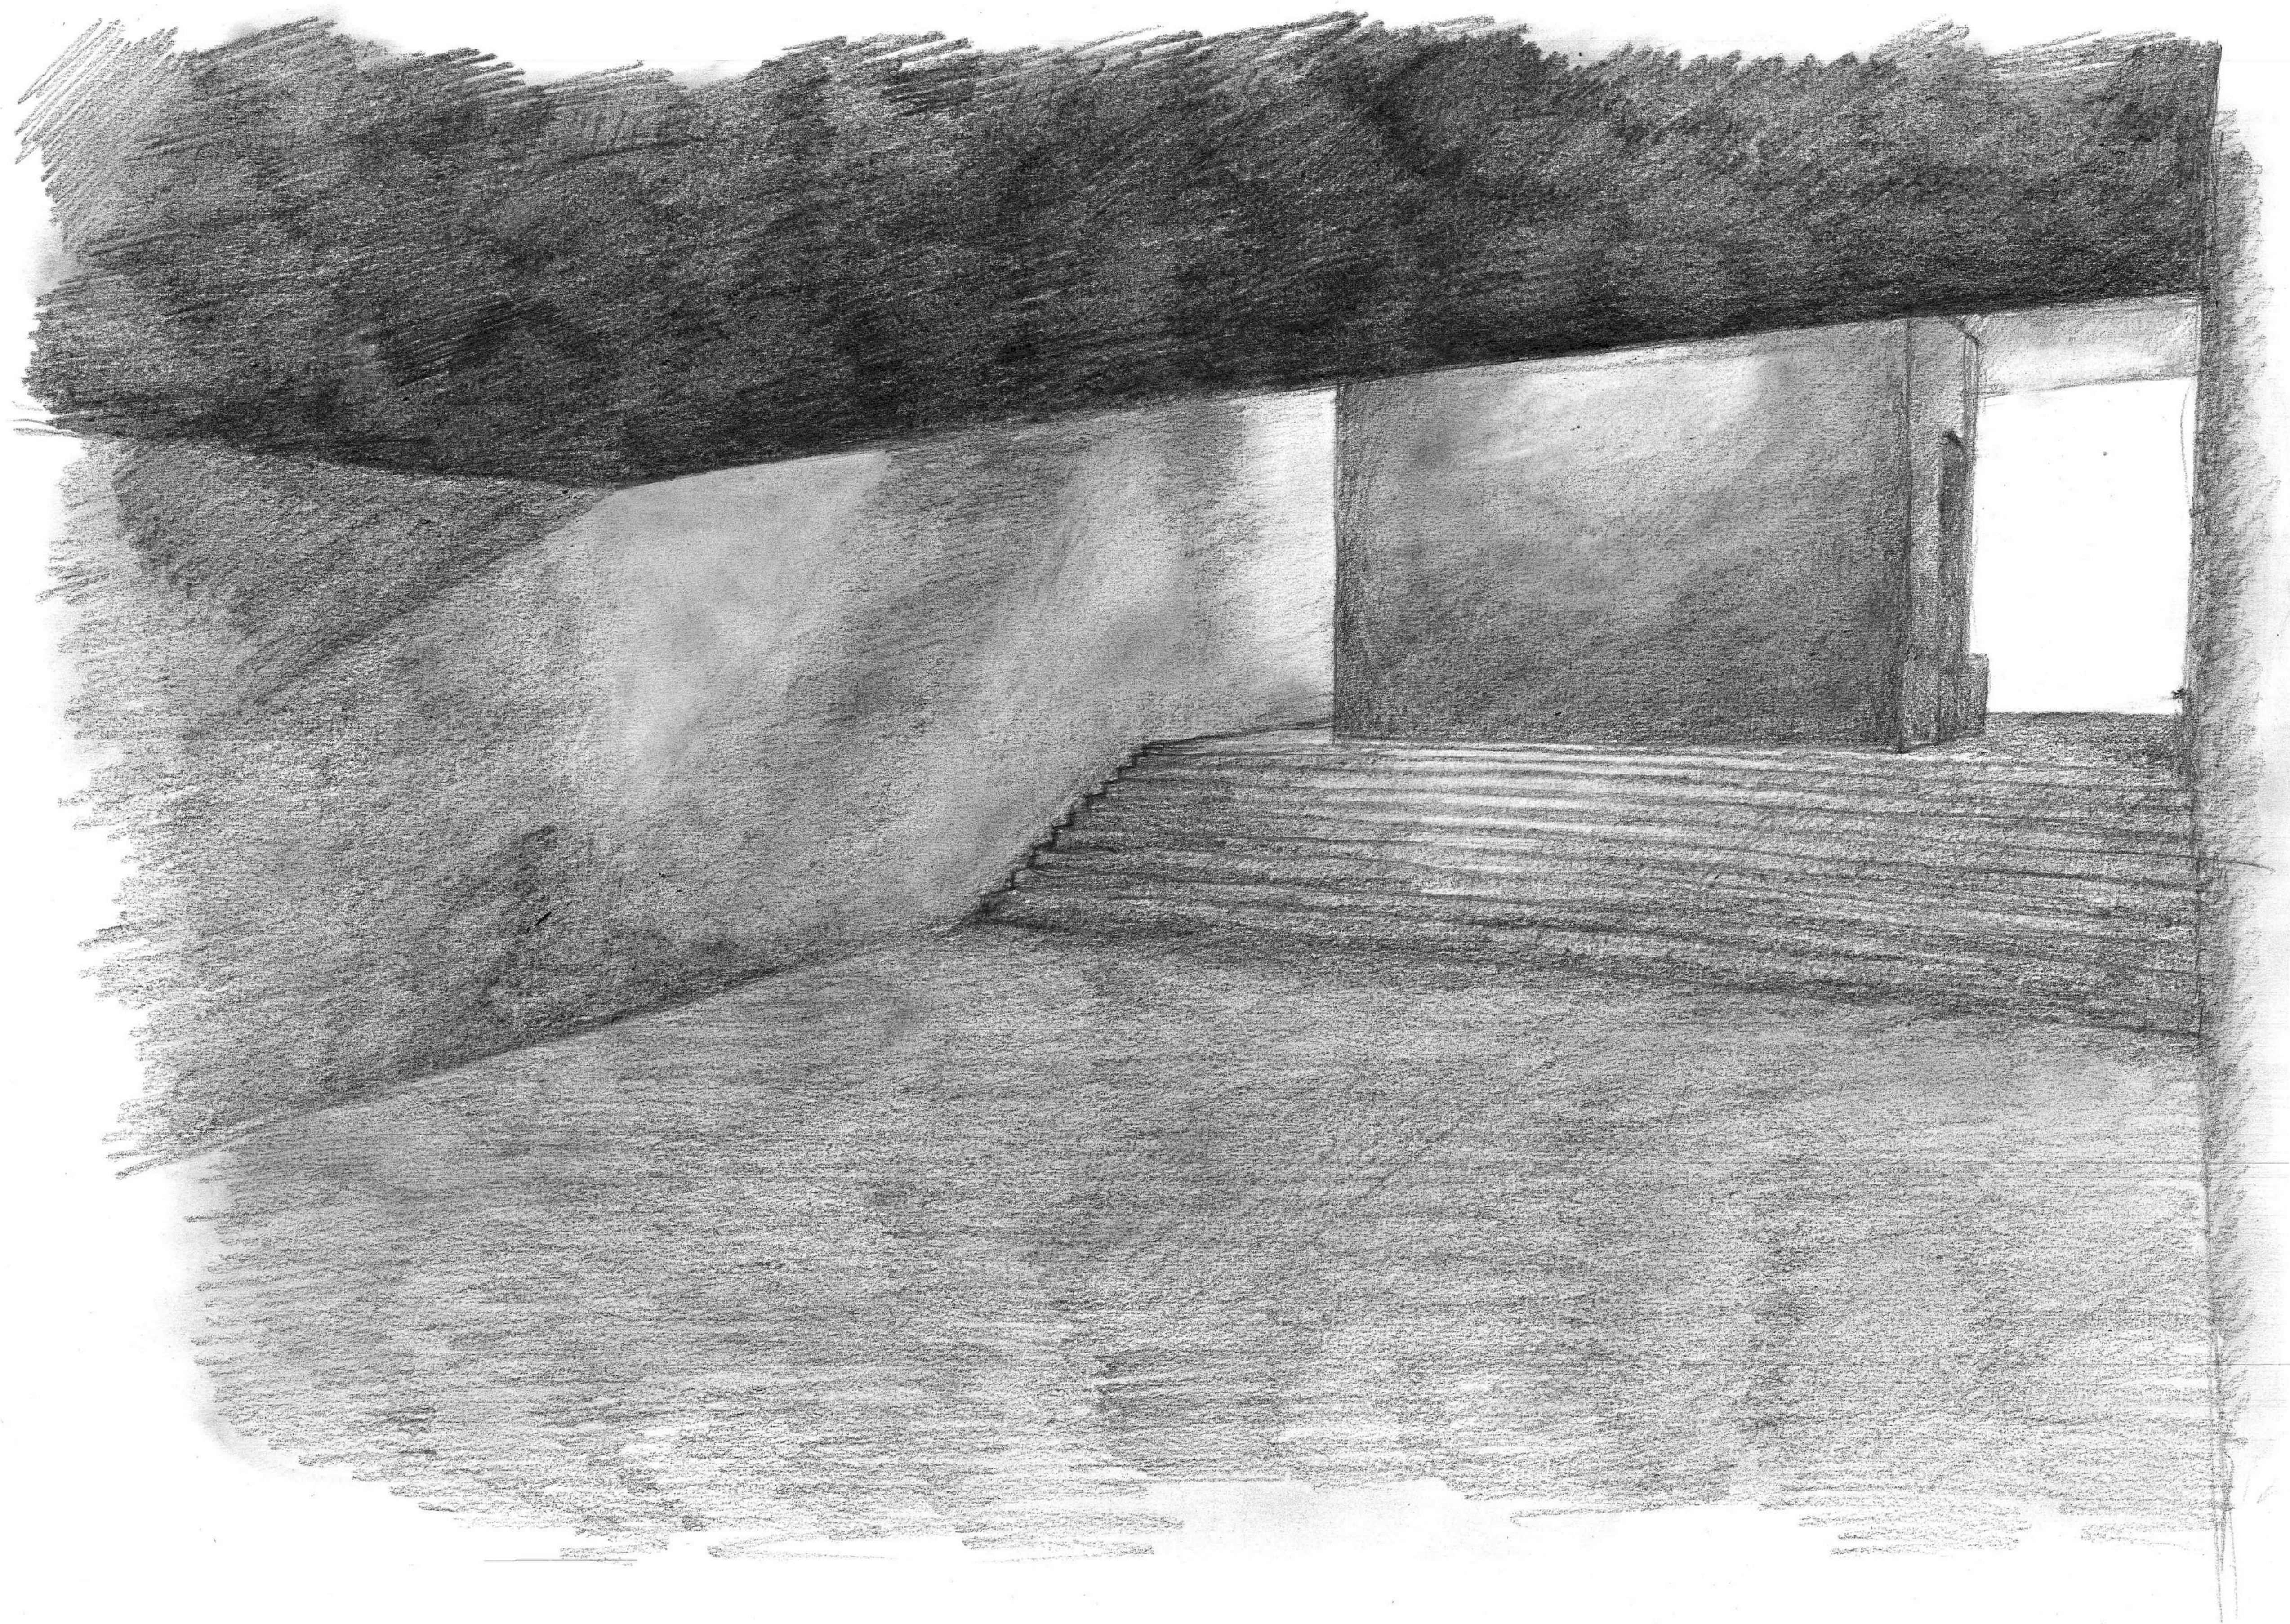
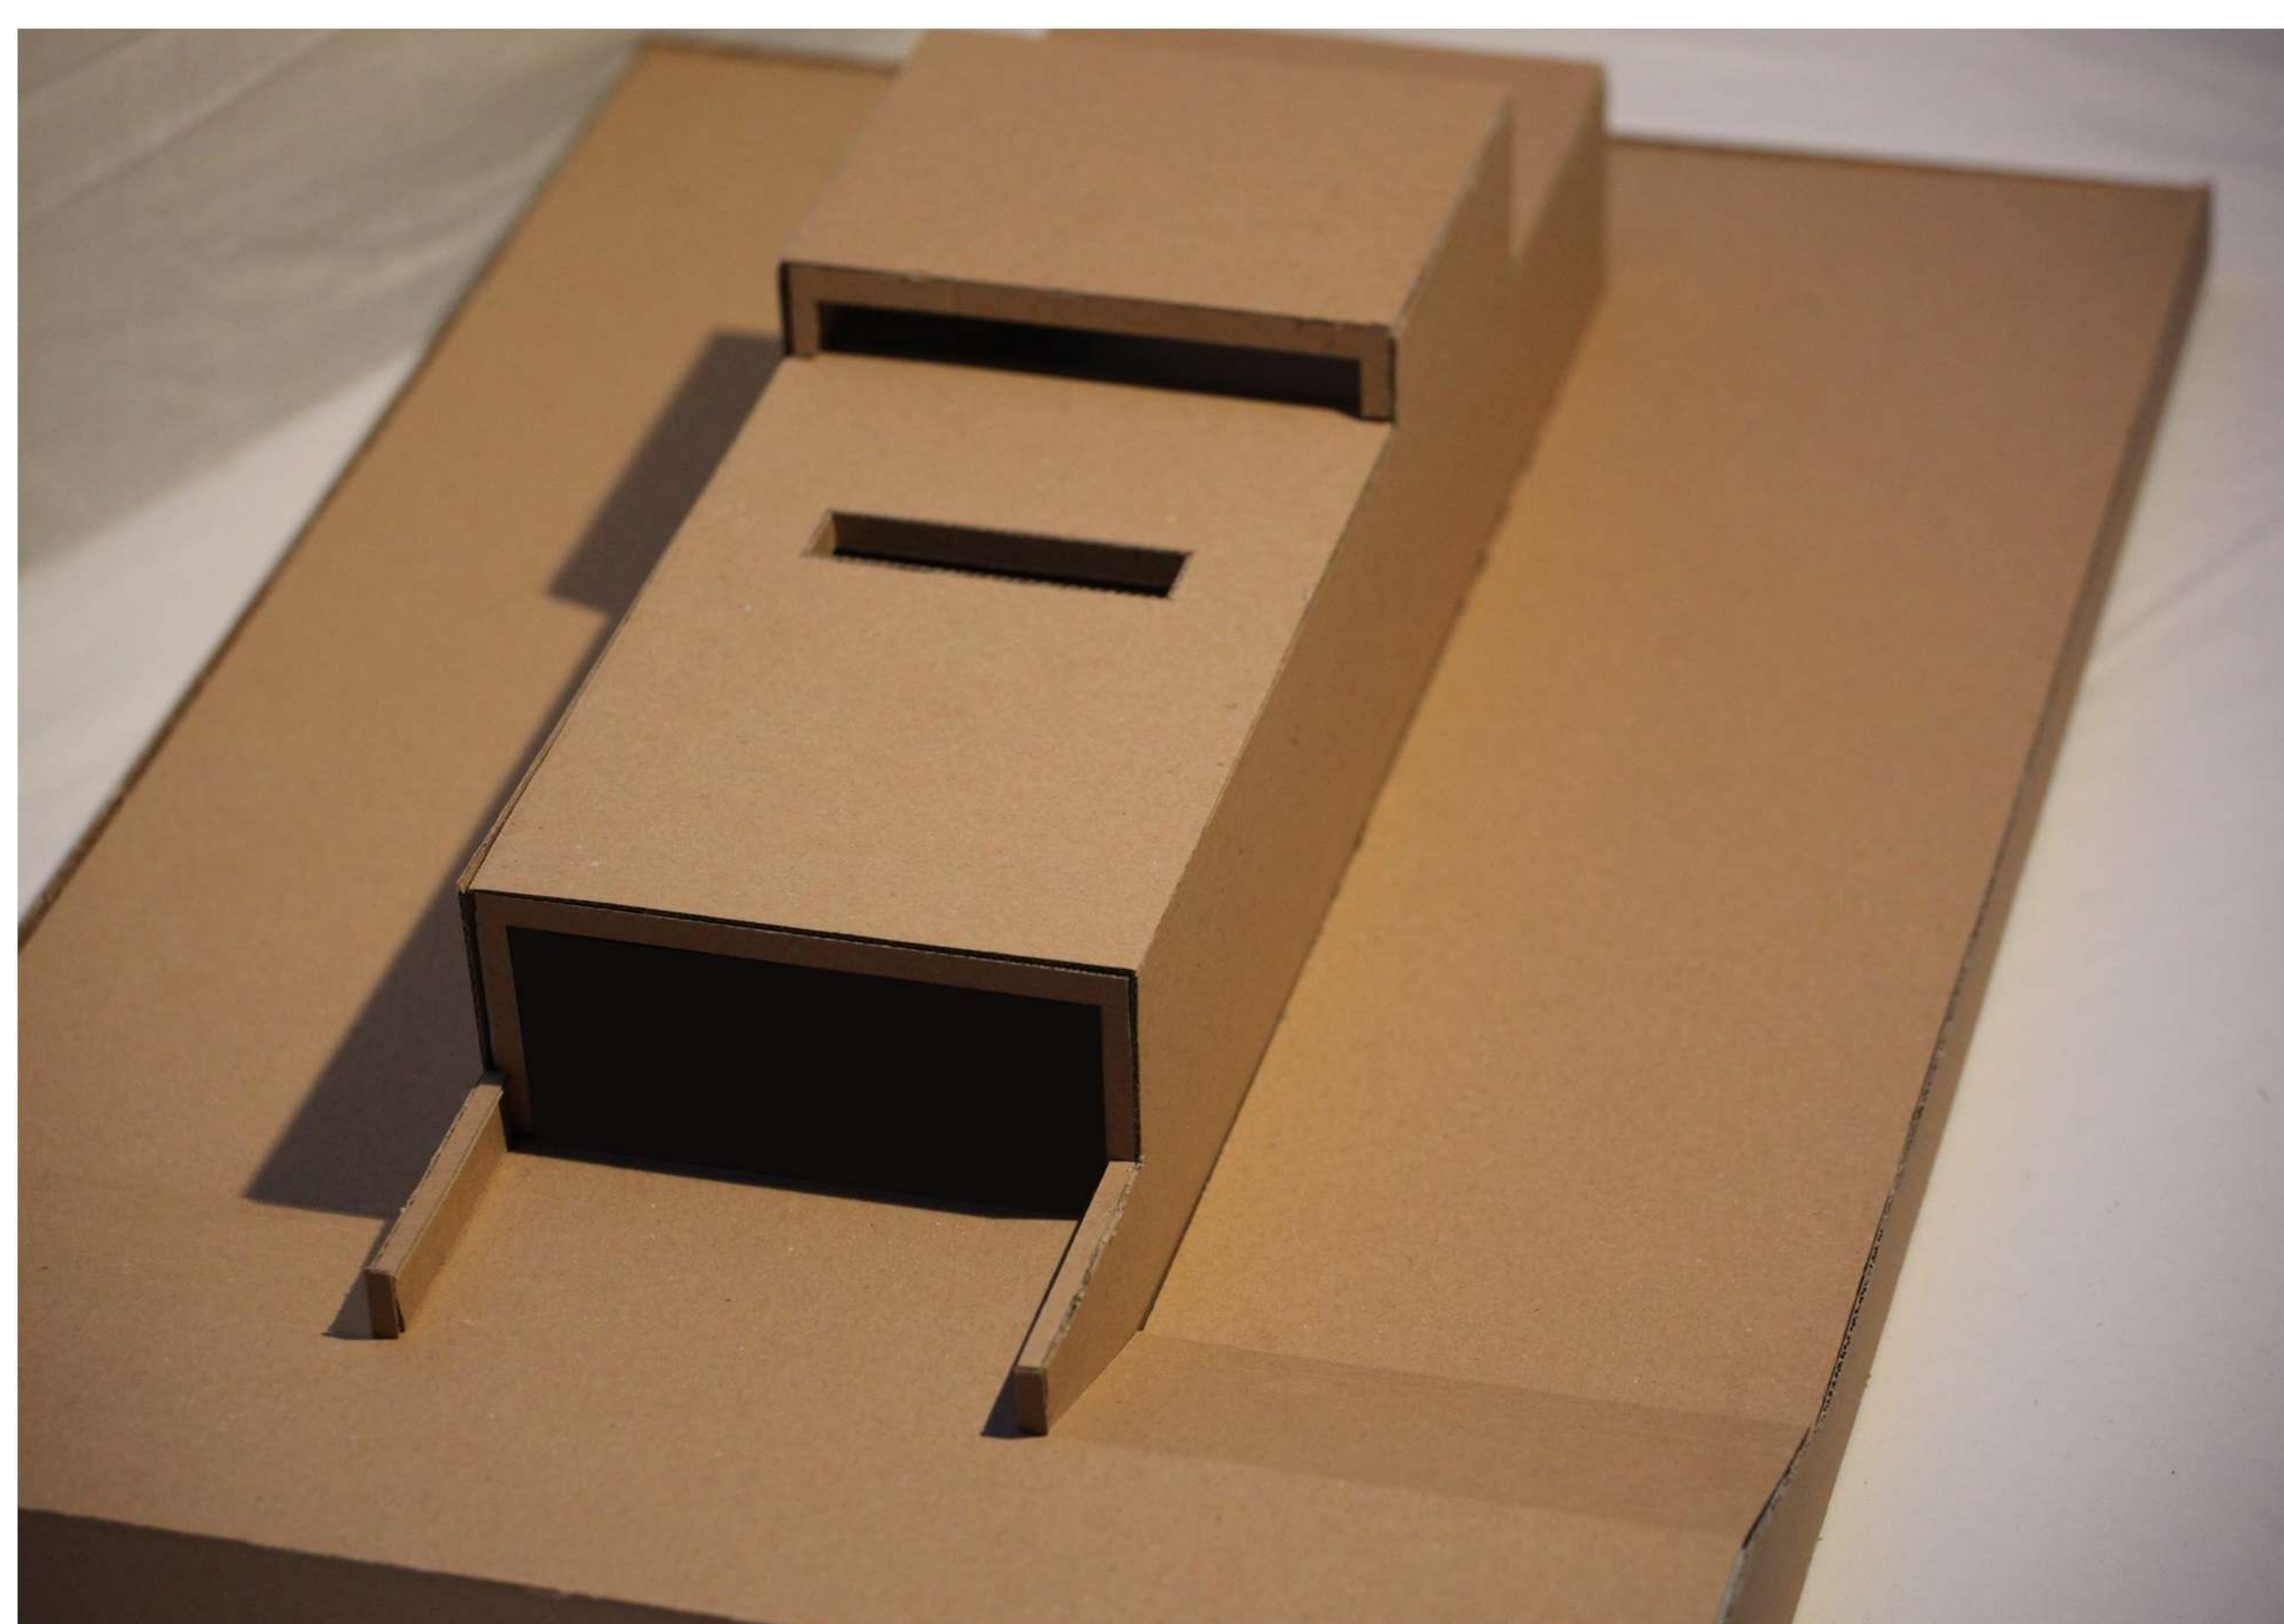
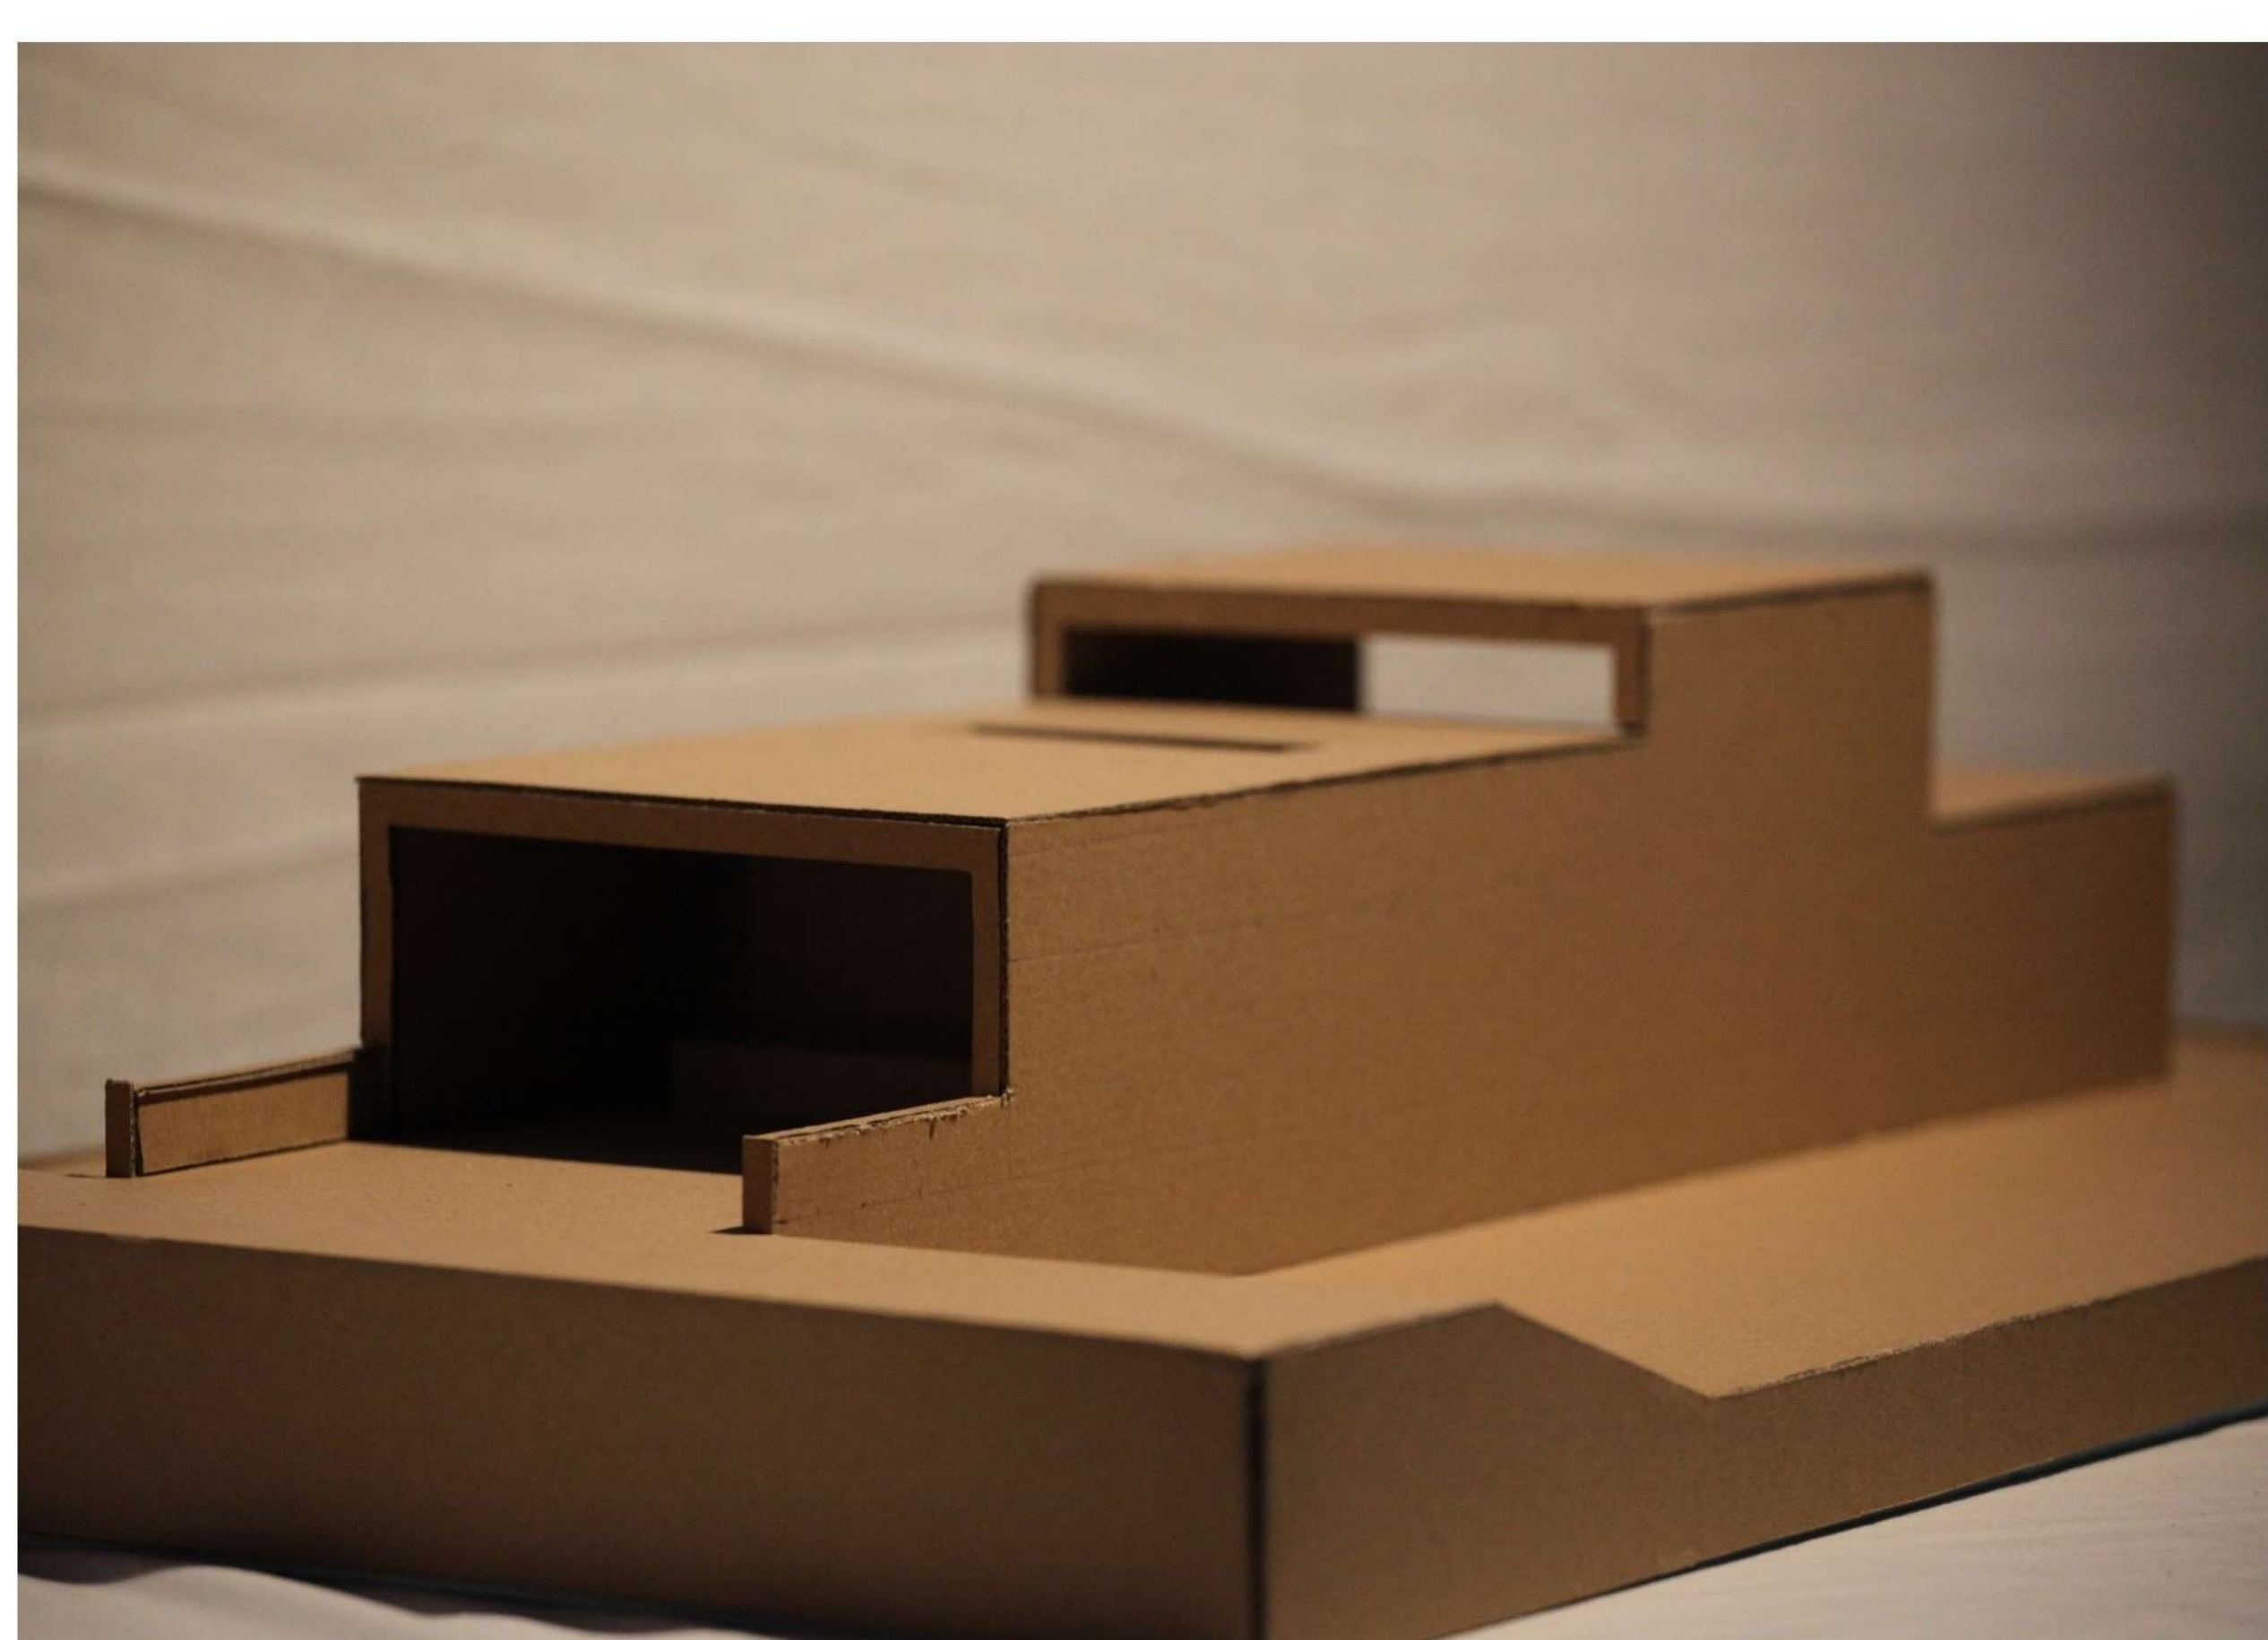
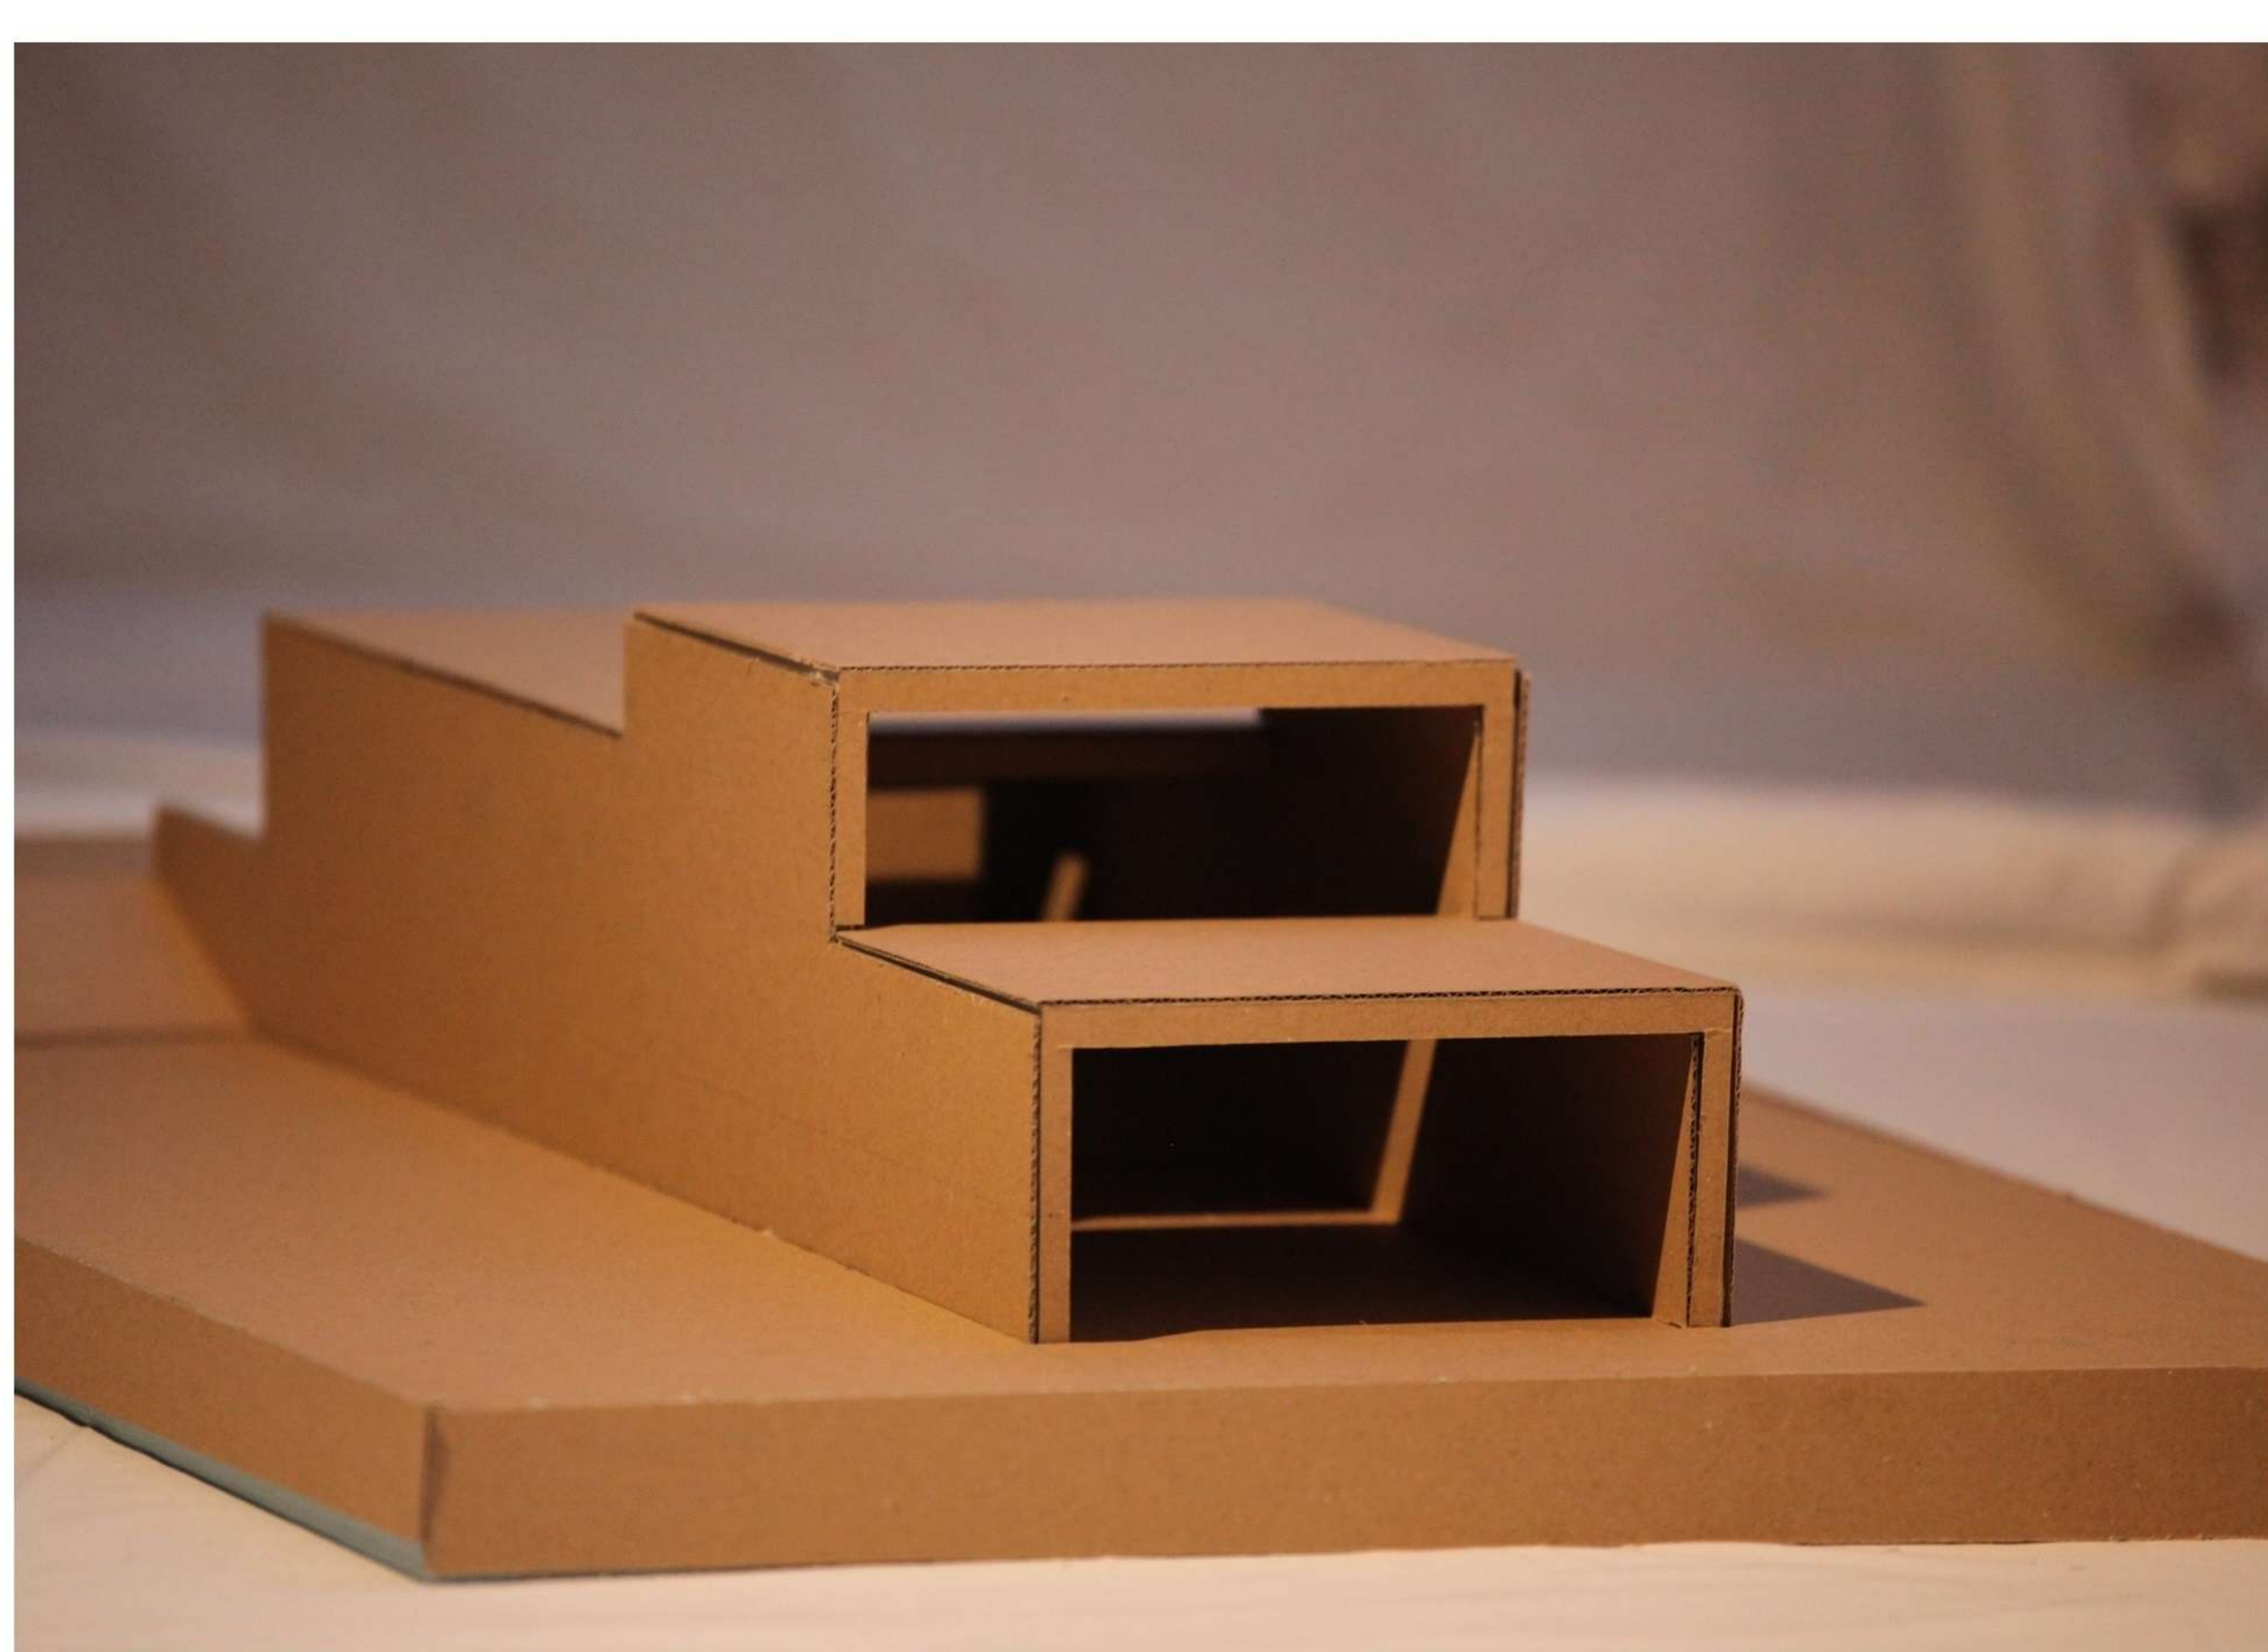
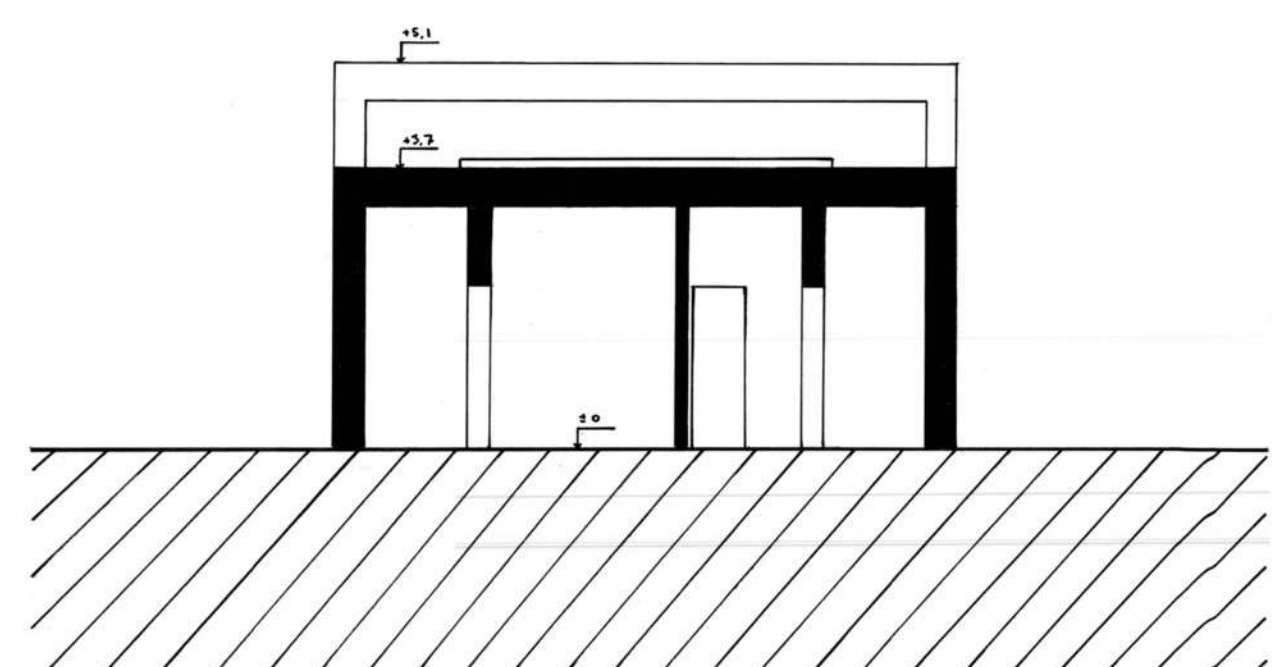
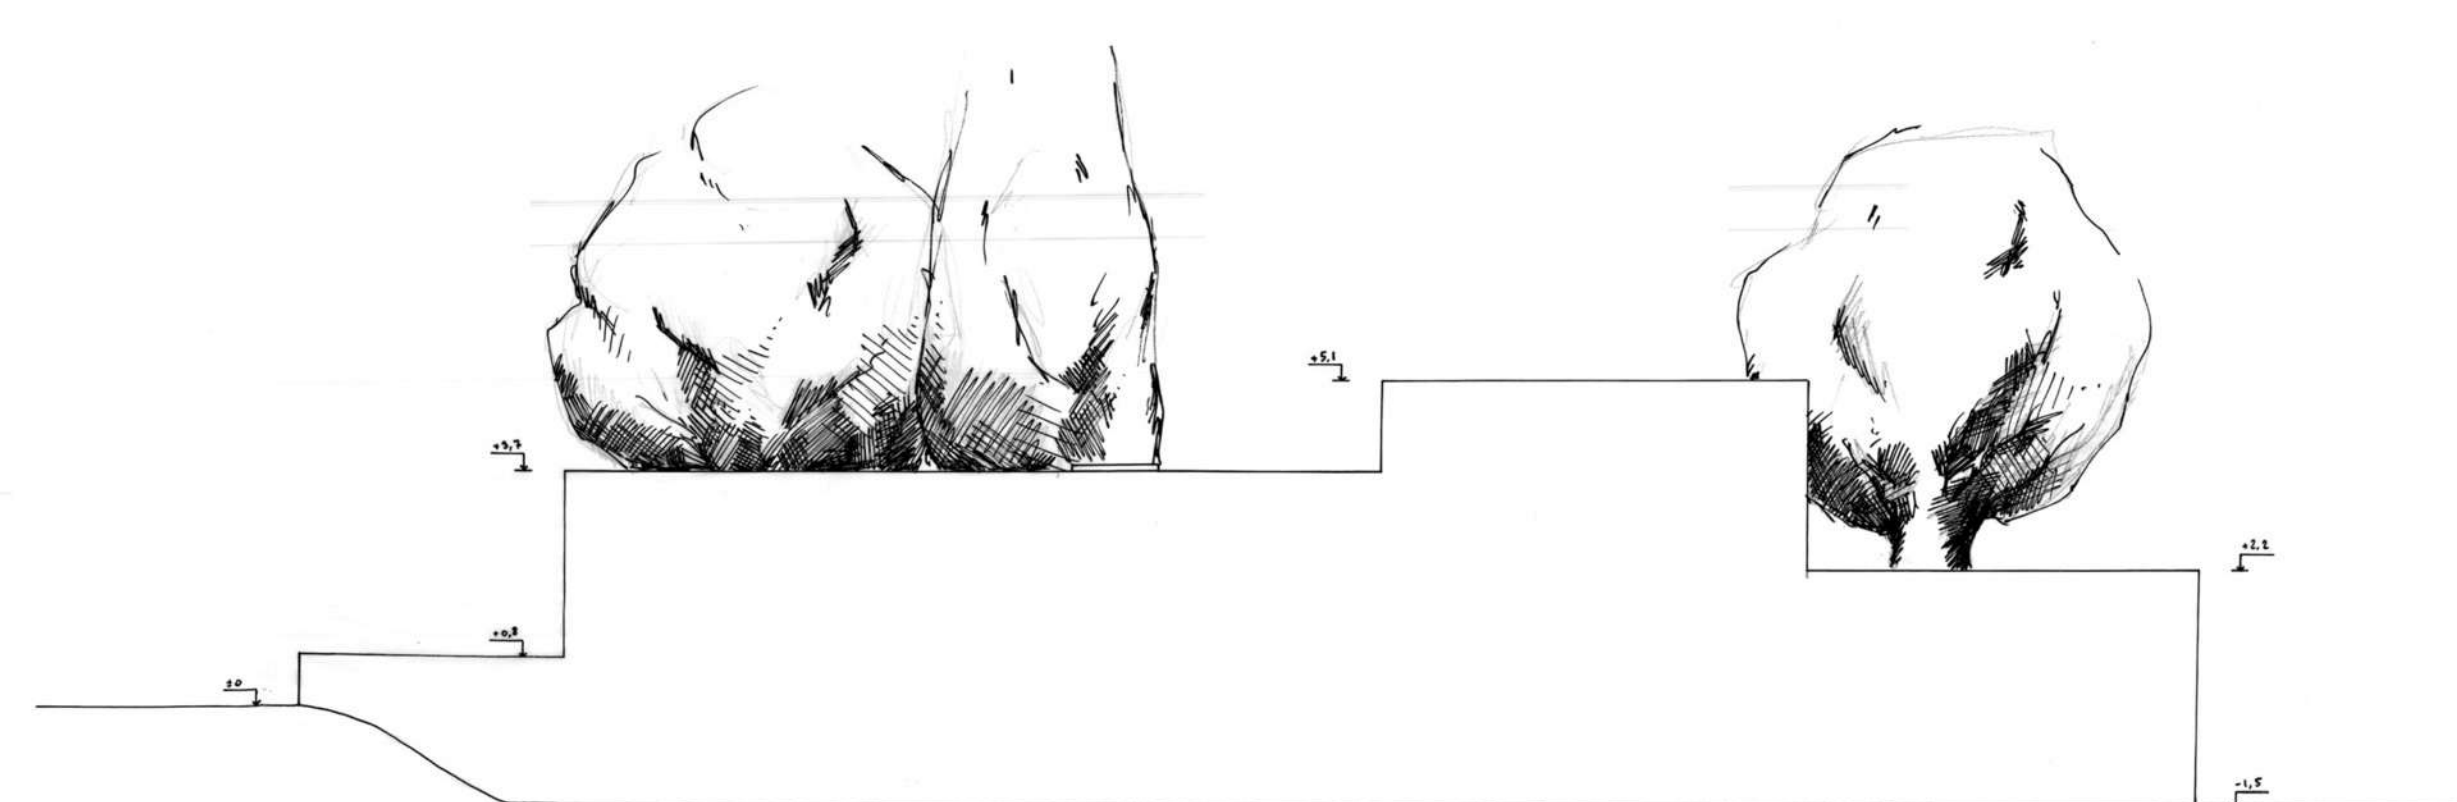
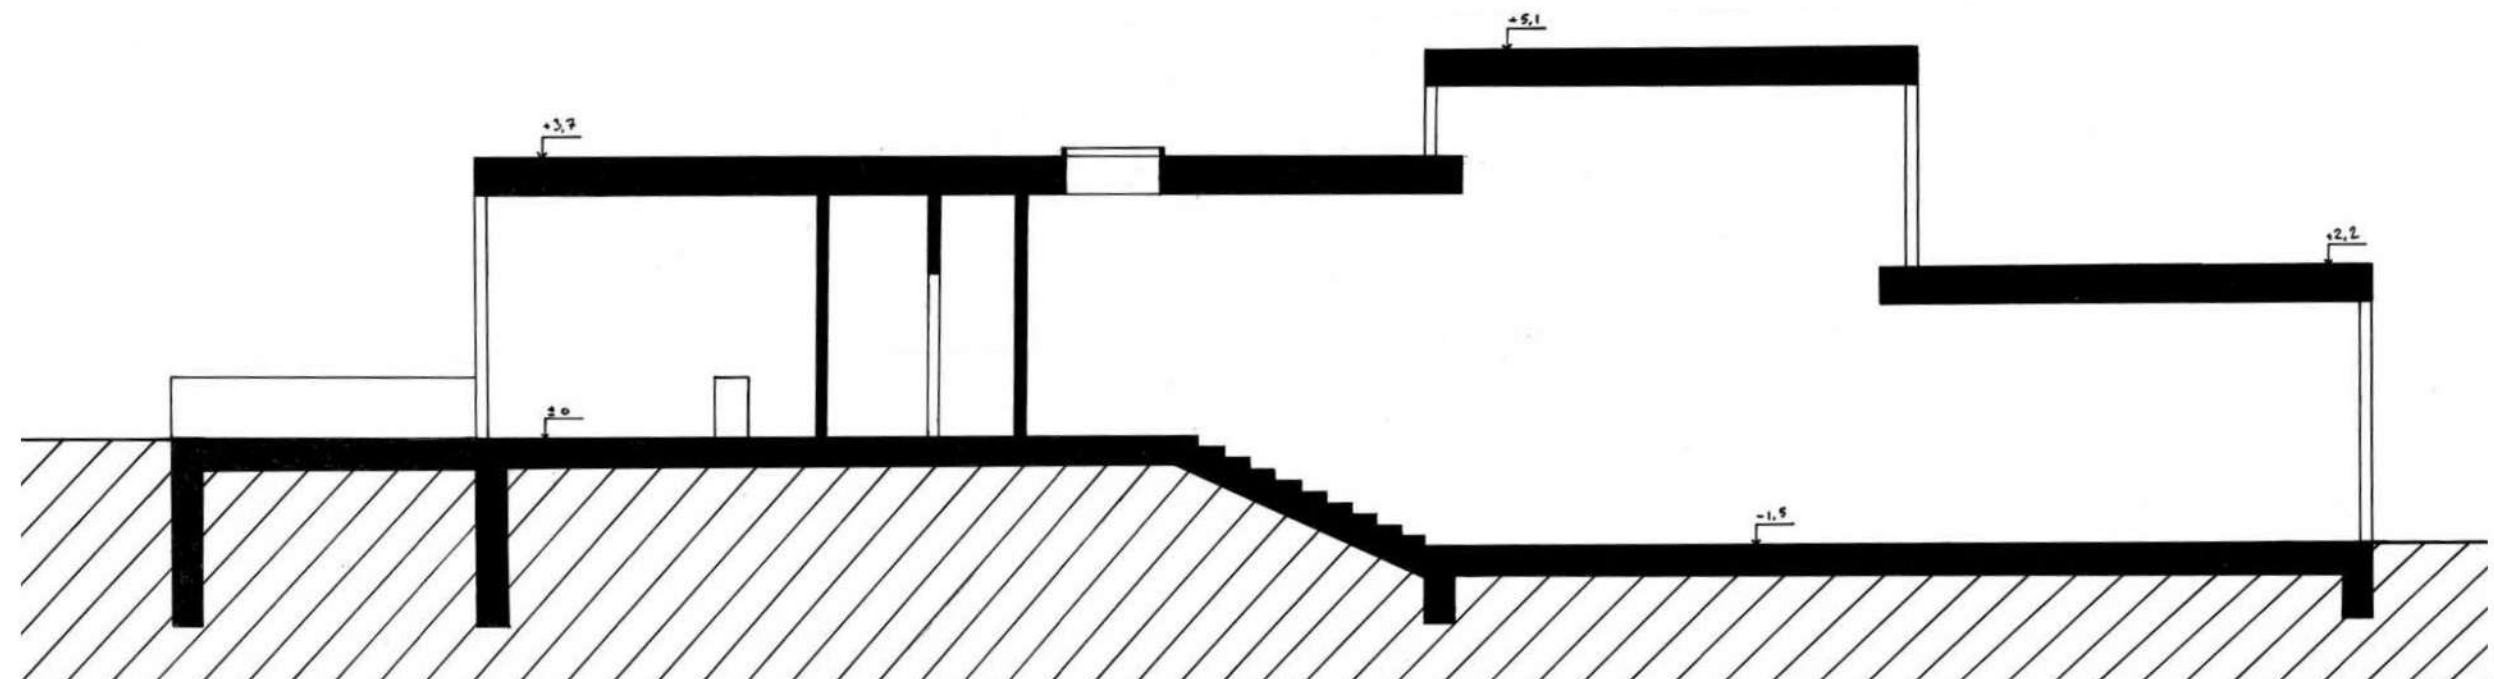


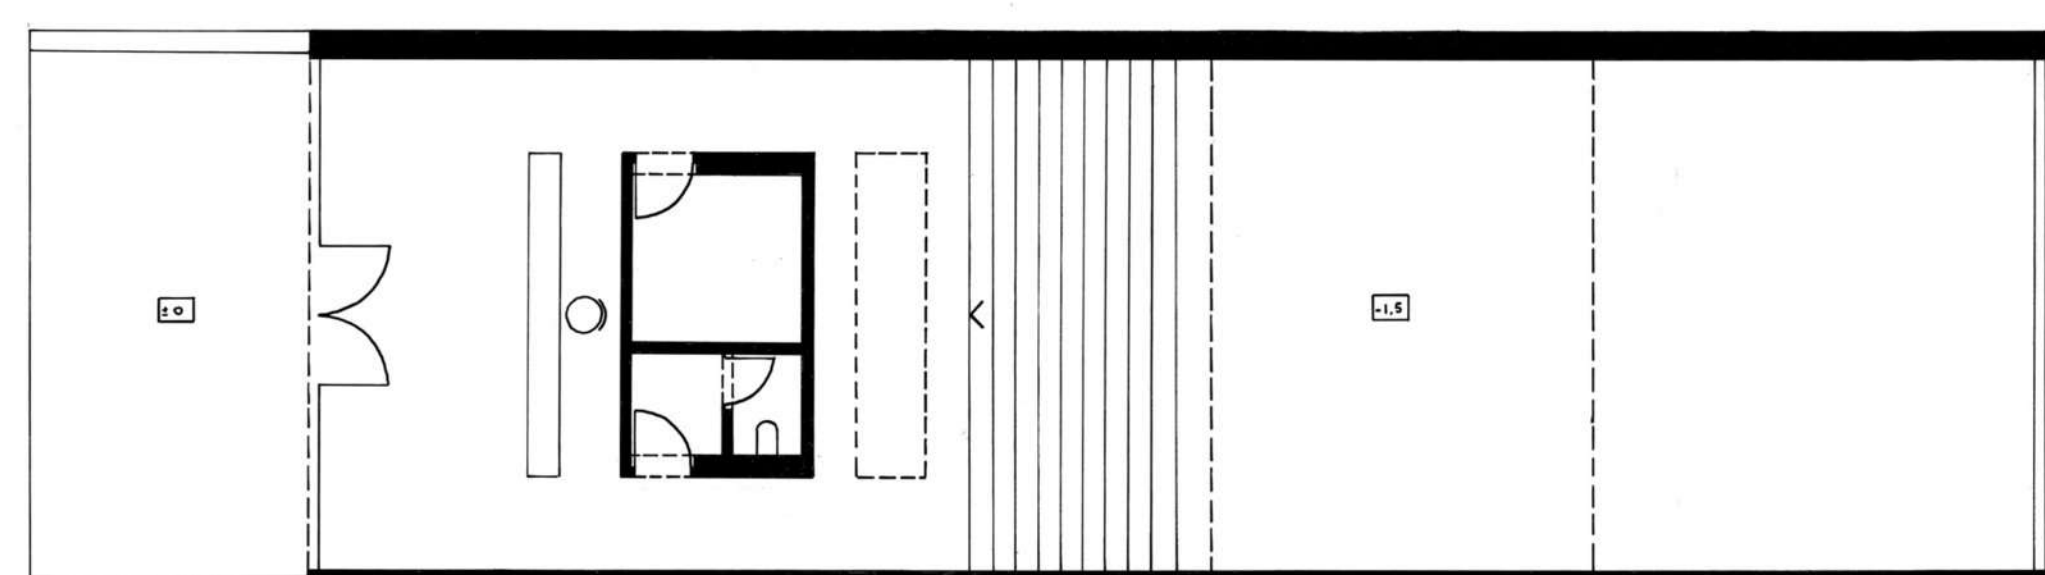

GALERIE STROMOVKA
YANN RÉDOU
ATELIÉR ŠRÁMEK_KOPEČNÁ
ZAN FA ČVUT PRAHA ZS 2020_2021

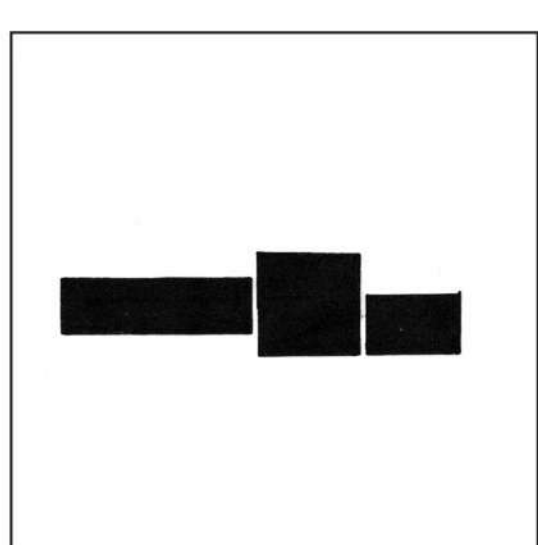

ANOTACE_VLASTNÍ KRÁTKÉ POJEDNÁNÍ O NÁVRHU

Koncept galerie ve Stromovce je založen na klesající povaze terénu a různých úrovních, které nabízí. Budova je rozdělena do tří prostor s různými výškami podlah a stropů. Tyto prostory však nejsou odděleny žádnými zdmi, aby galerie působila otevřeněji, méně stísněně, a zároveň nabízela více možností výstavních dispozic.