



BUDOVA TEPLOTECHNY

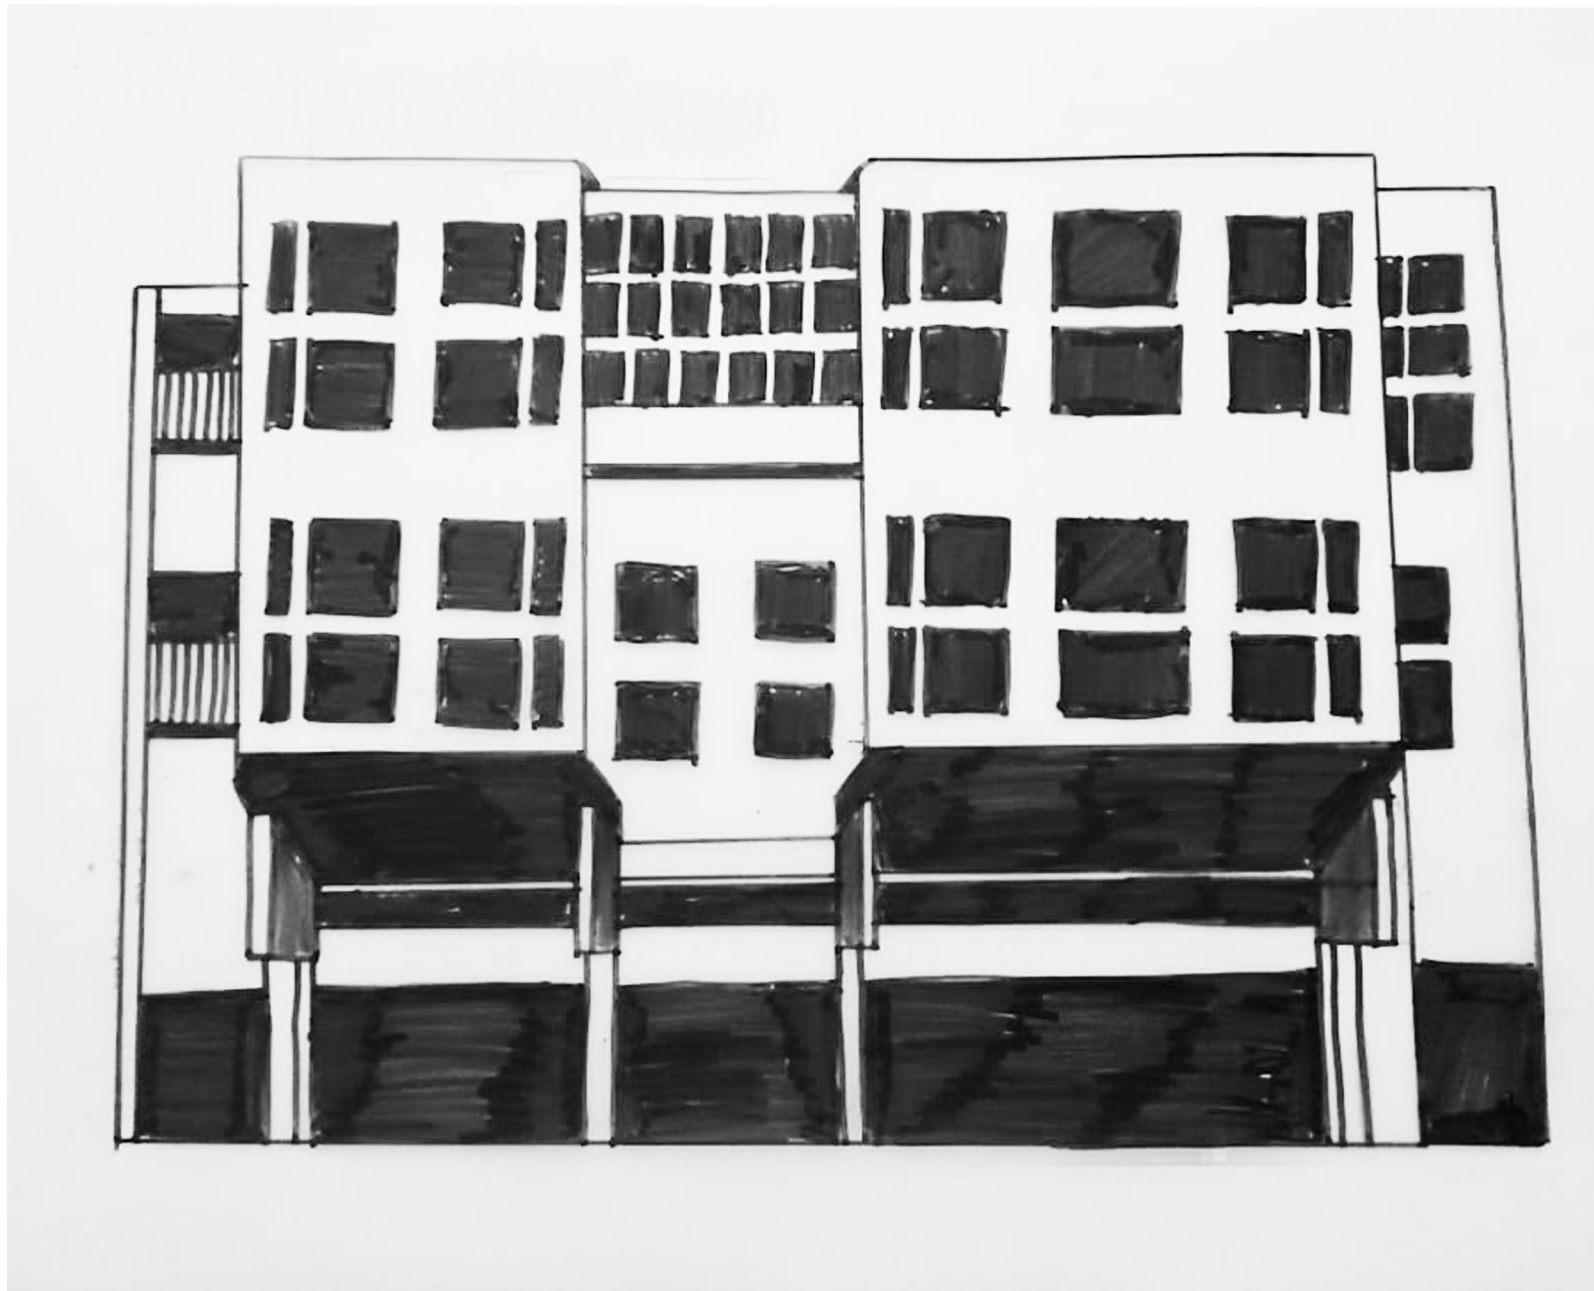

AK

Markéta Sirotná
ZAN Balejová ,Mrázová
zimní semestr 20/21, FA ČVUT v Praze




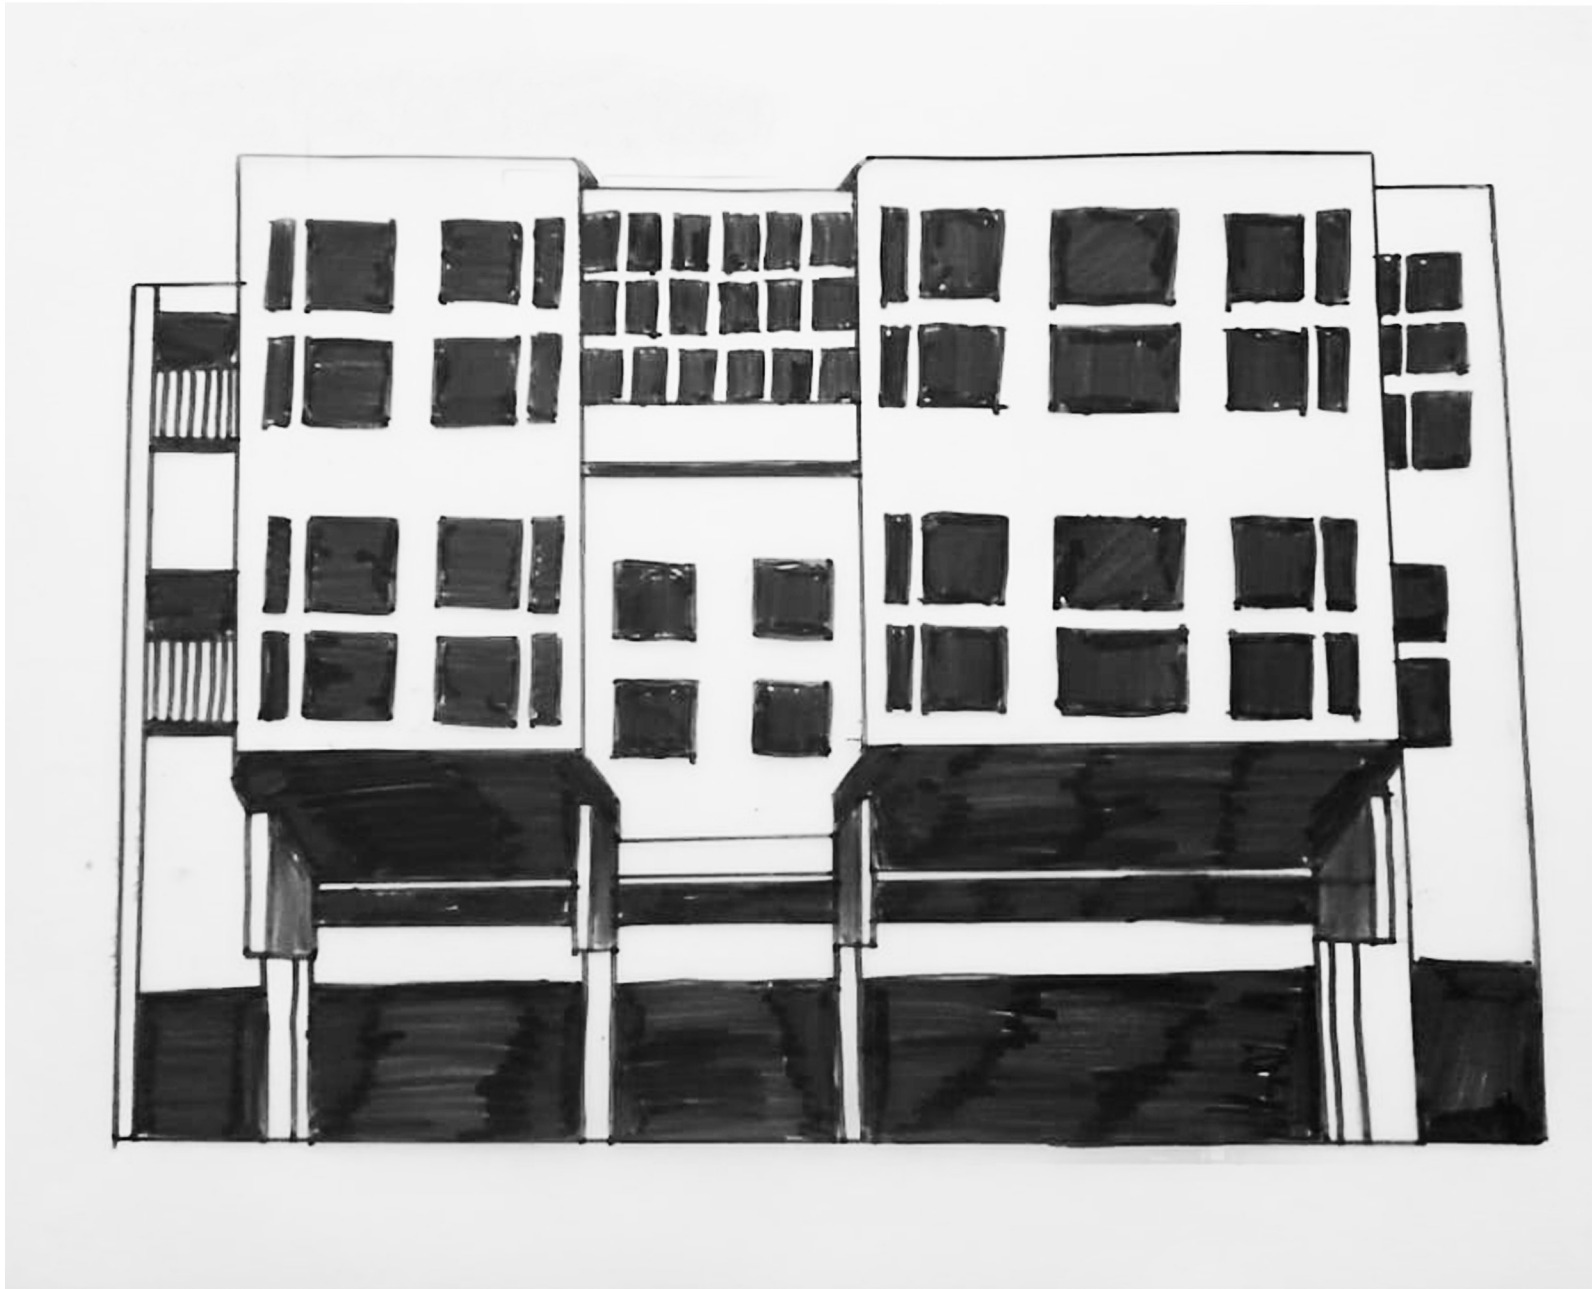


ASYMETRIE

SYMETRIE

ASYMETRIE

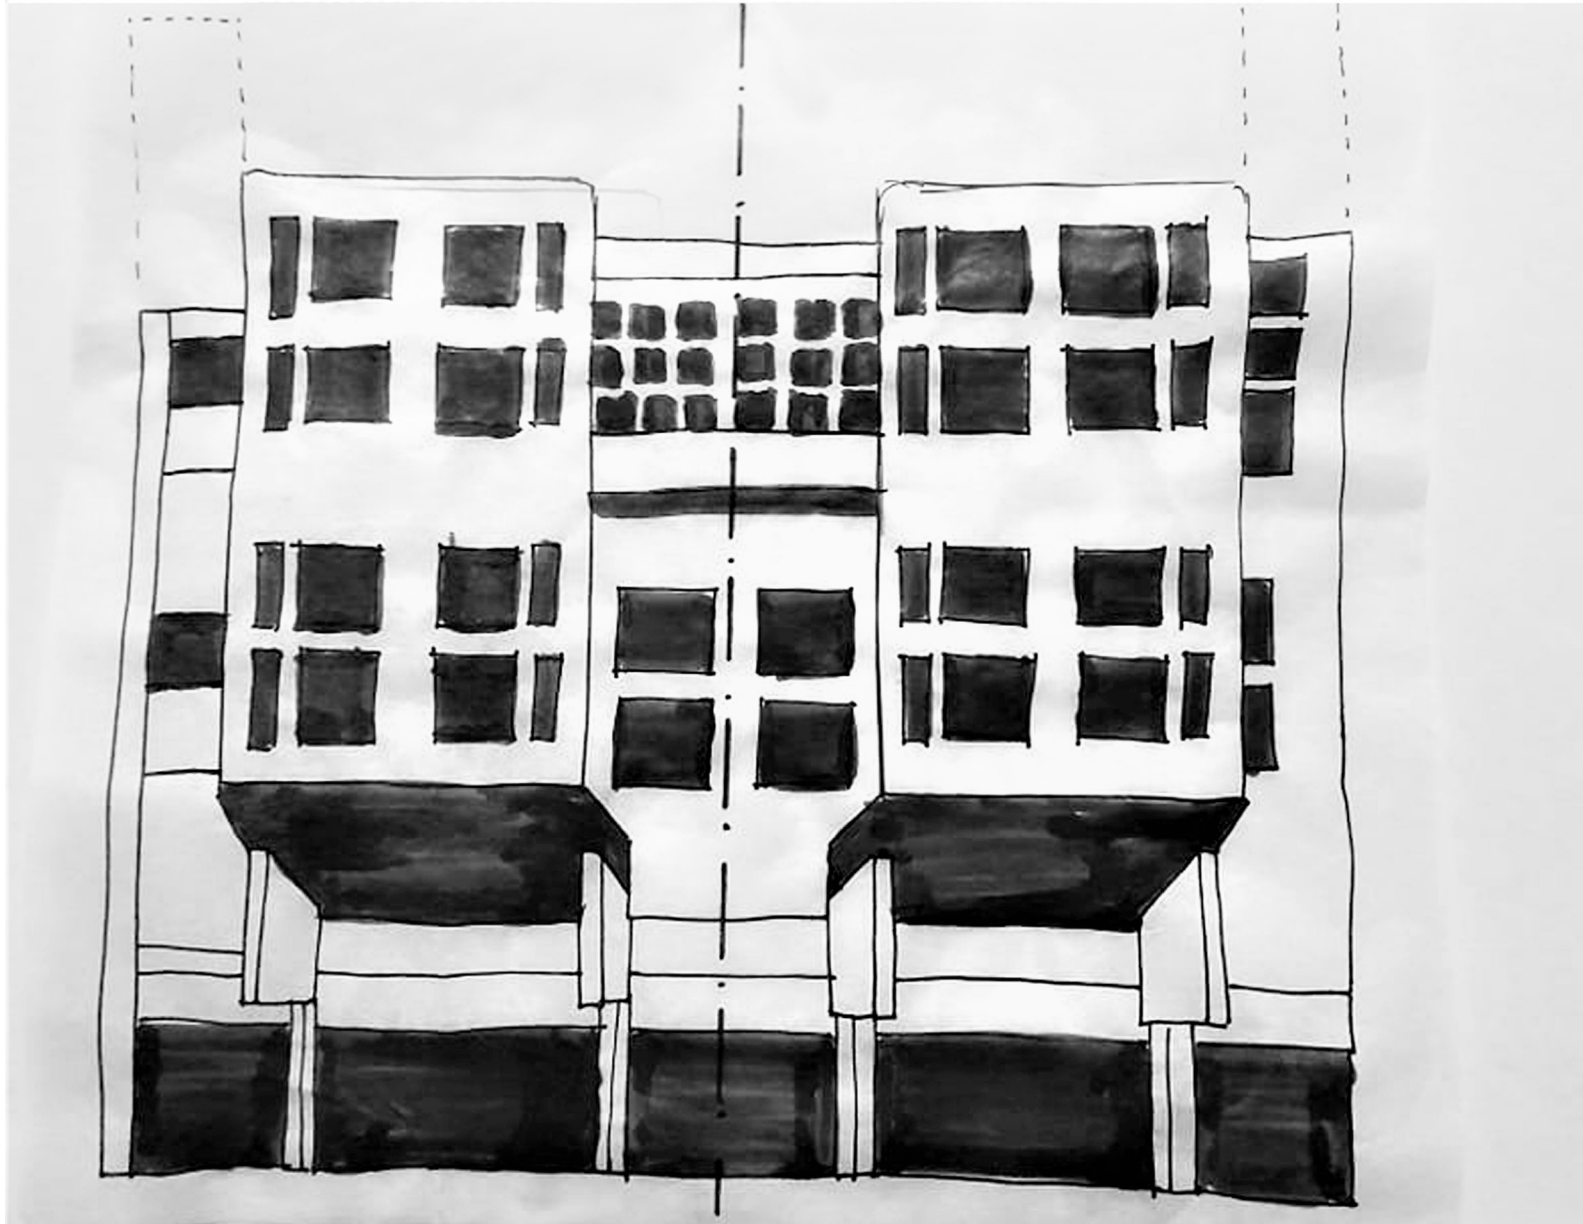

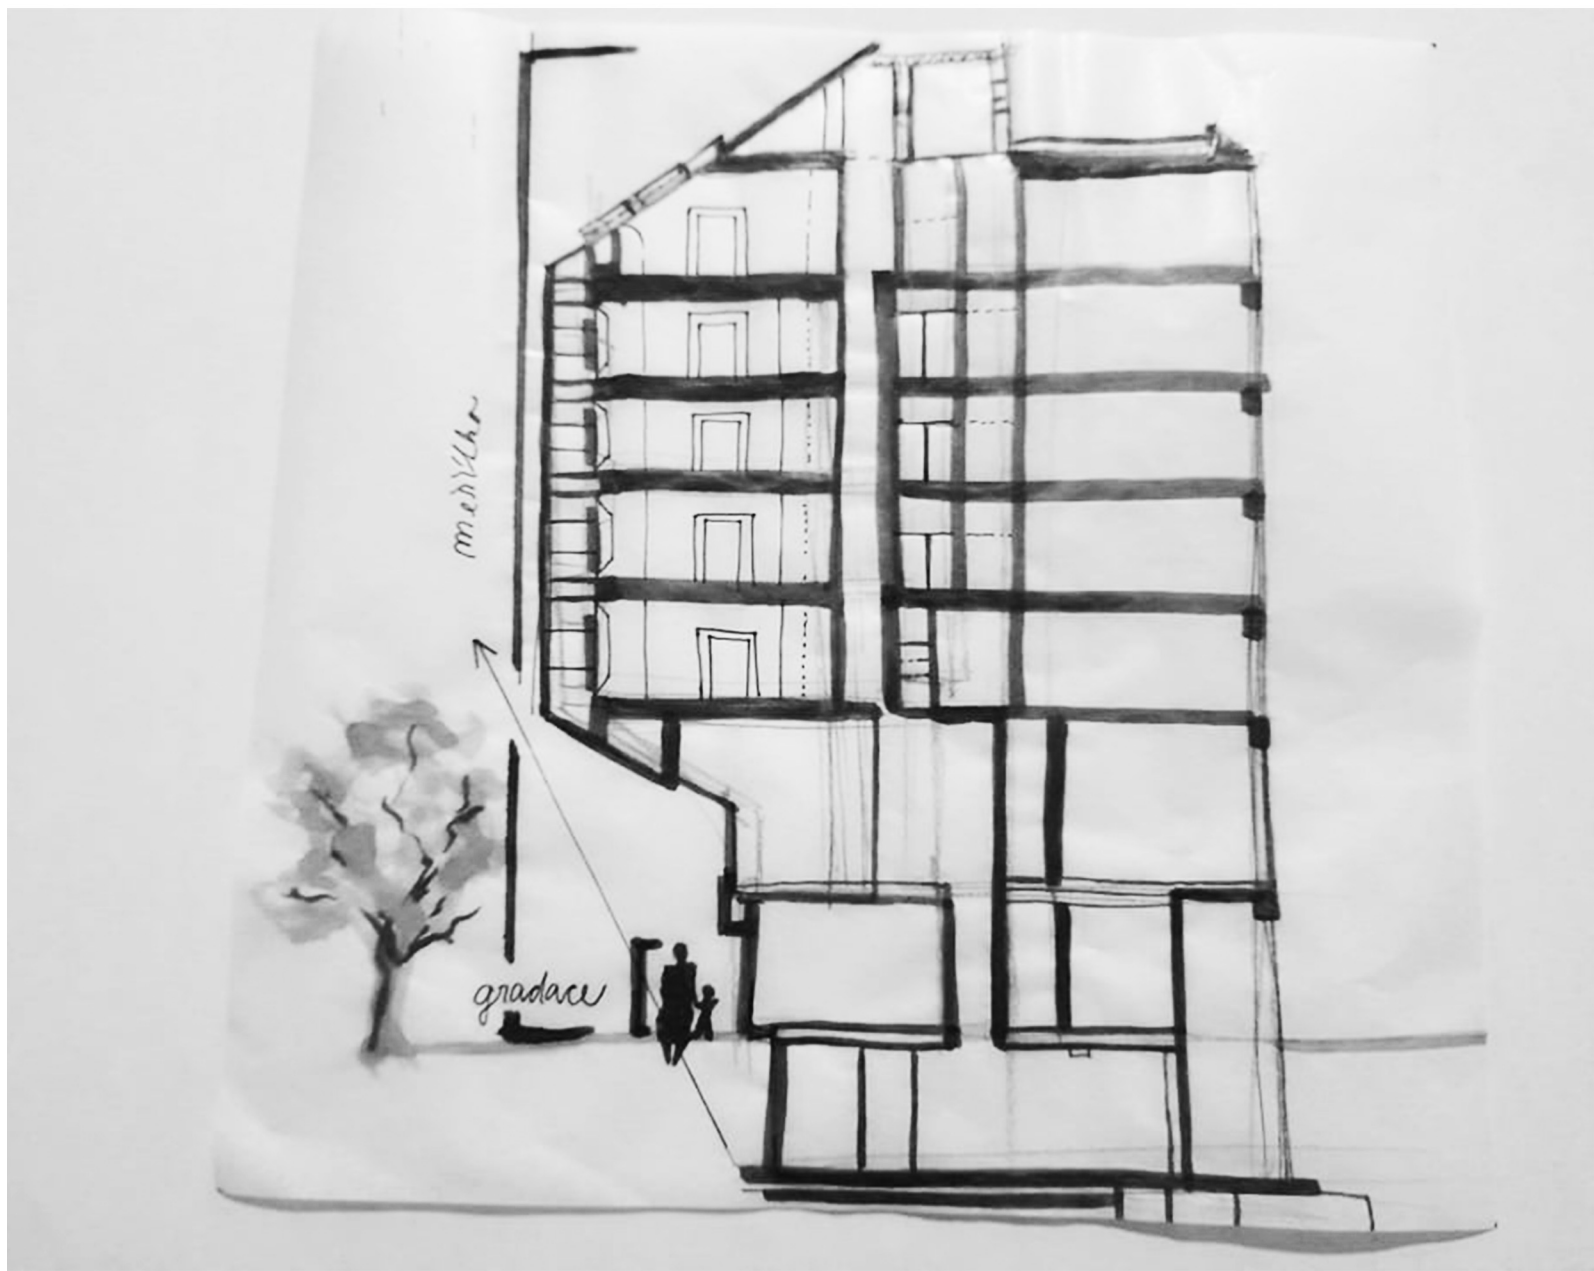

MĚŘÍTKO ČLOVĚK, STROM, BUDOVA TEPLOTECHNY



Reflexe

- Zjistila jsem, že také asymetrie má svá pravidla a řád.
- Uvědomila jsem si, že posun kteréhokoliv prvku naprosto změni konečný vzhled fasády.
- Došlo mi že na detailech, byť jen drobných, záleží.
- Překvapilo mě, že mnou vybraná stavba Budovy Teplotechny, není tak symetrická, jak se na první pohled zdá.