




GALERIE STROMOVKA  
 HYNEK ŠKRABAL  
 ATELIÉR ŠRÁMEK\_KOPEČNÁ  
 ZAN FA ČVUT PRAHA ZS 2020\_2021

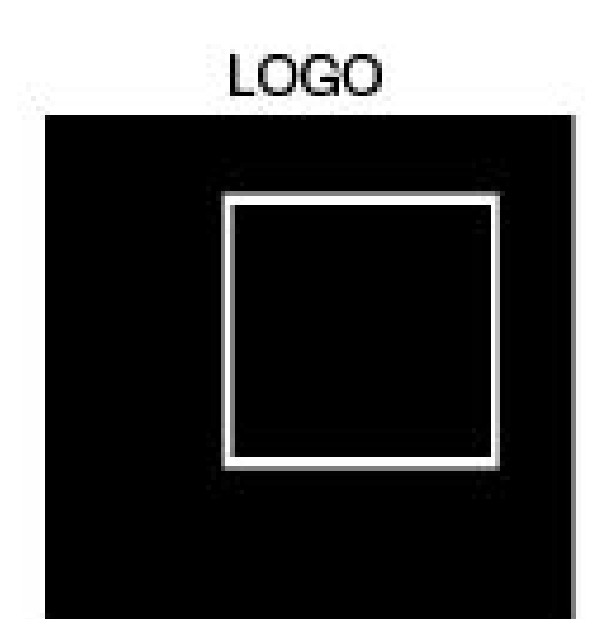


PŮDORYS PŘÍZEMÍ M1:100

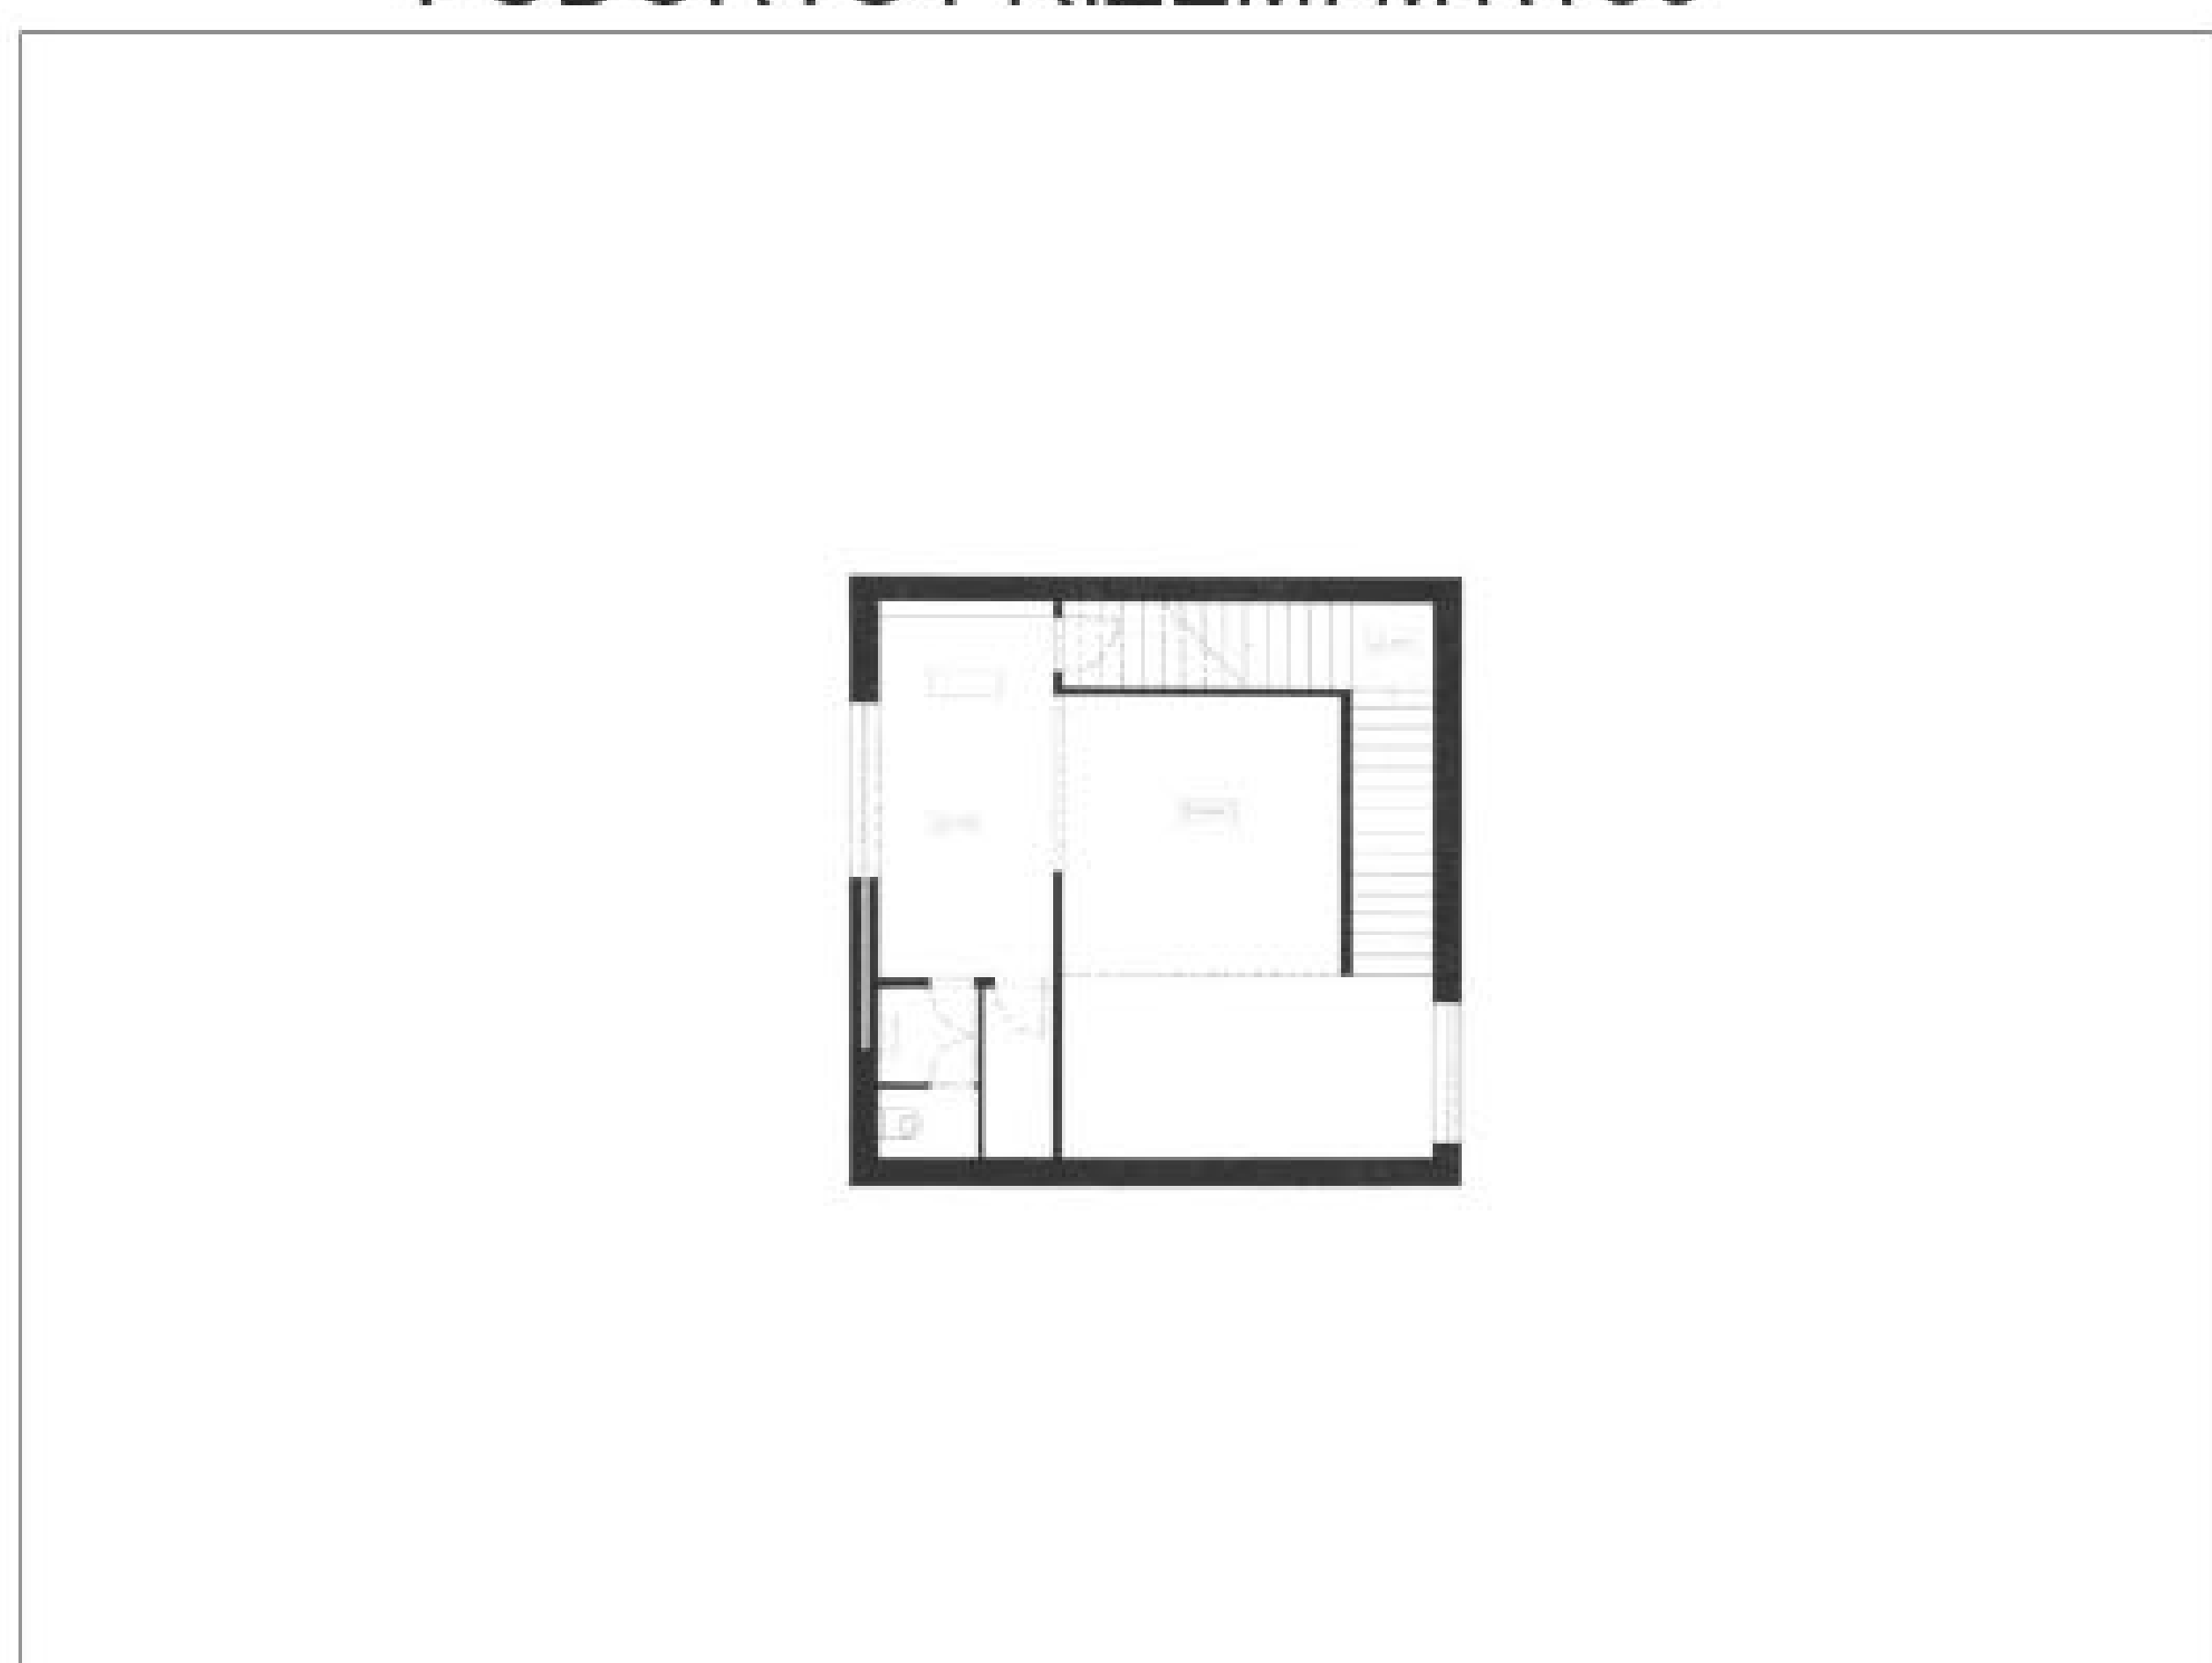



PŮDORYS 1NP M1:100

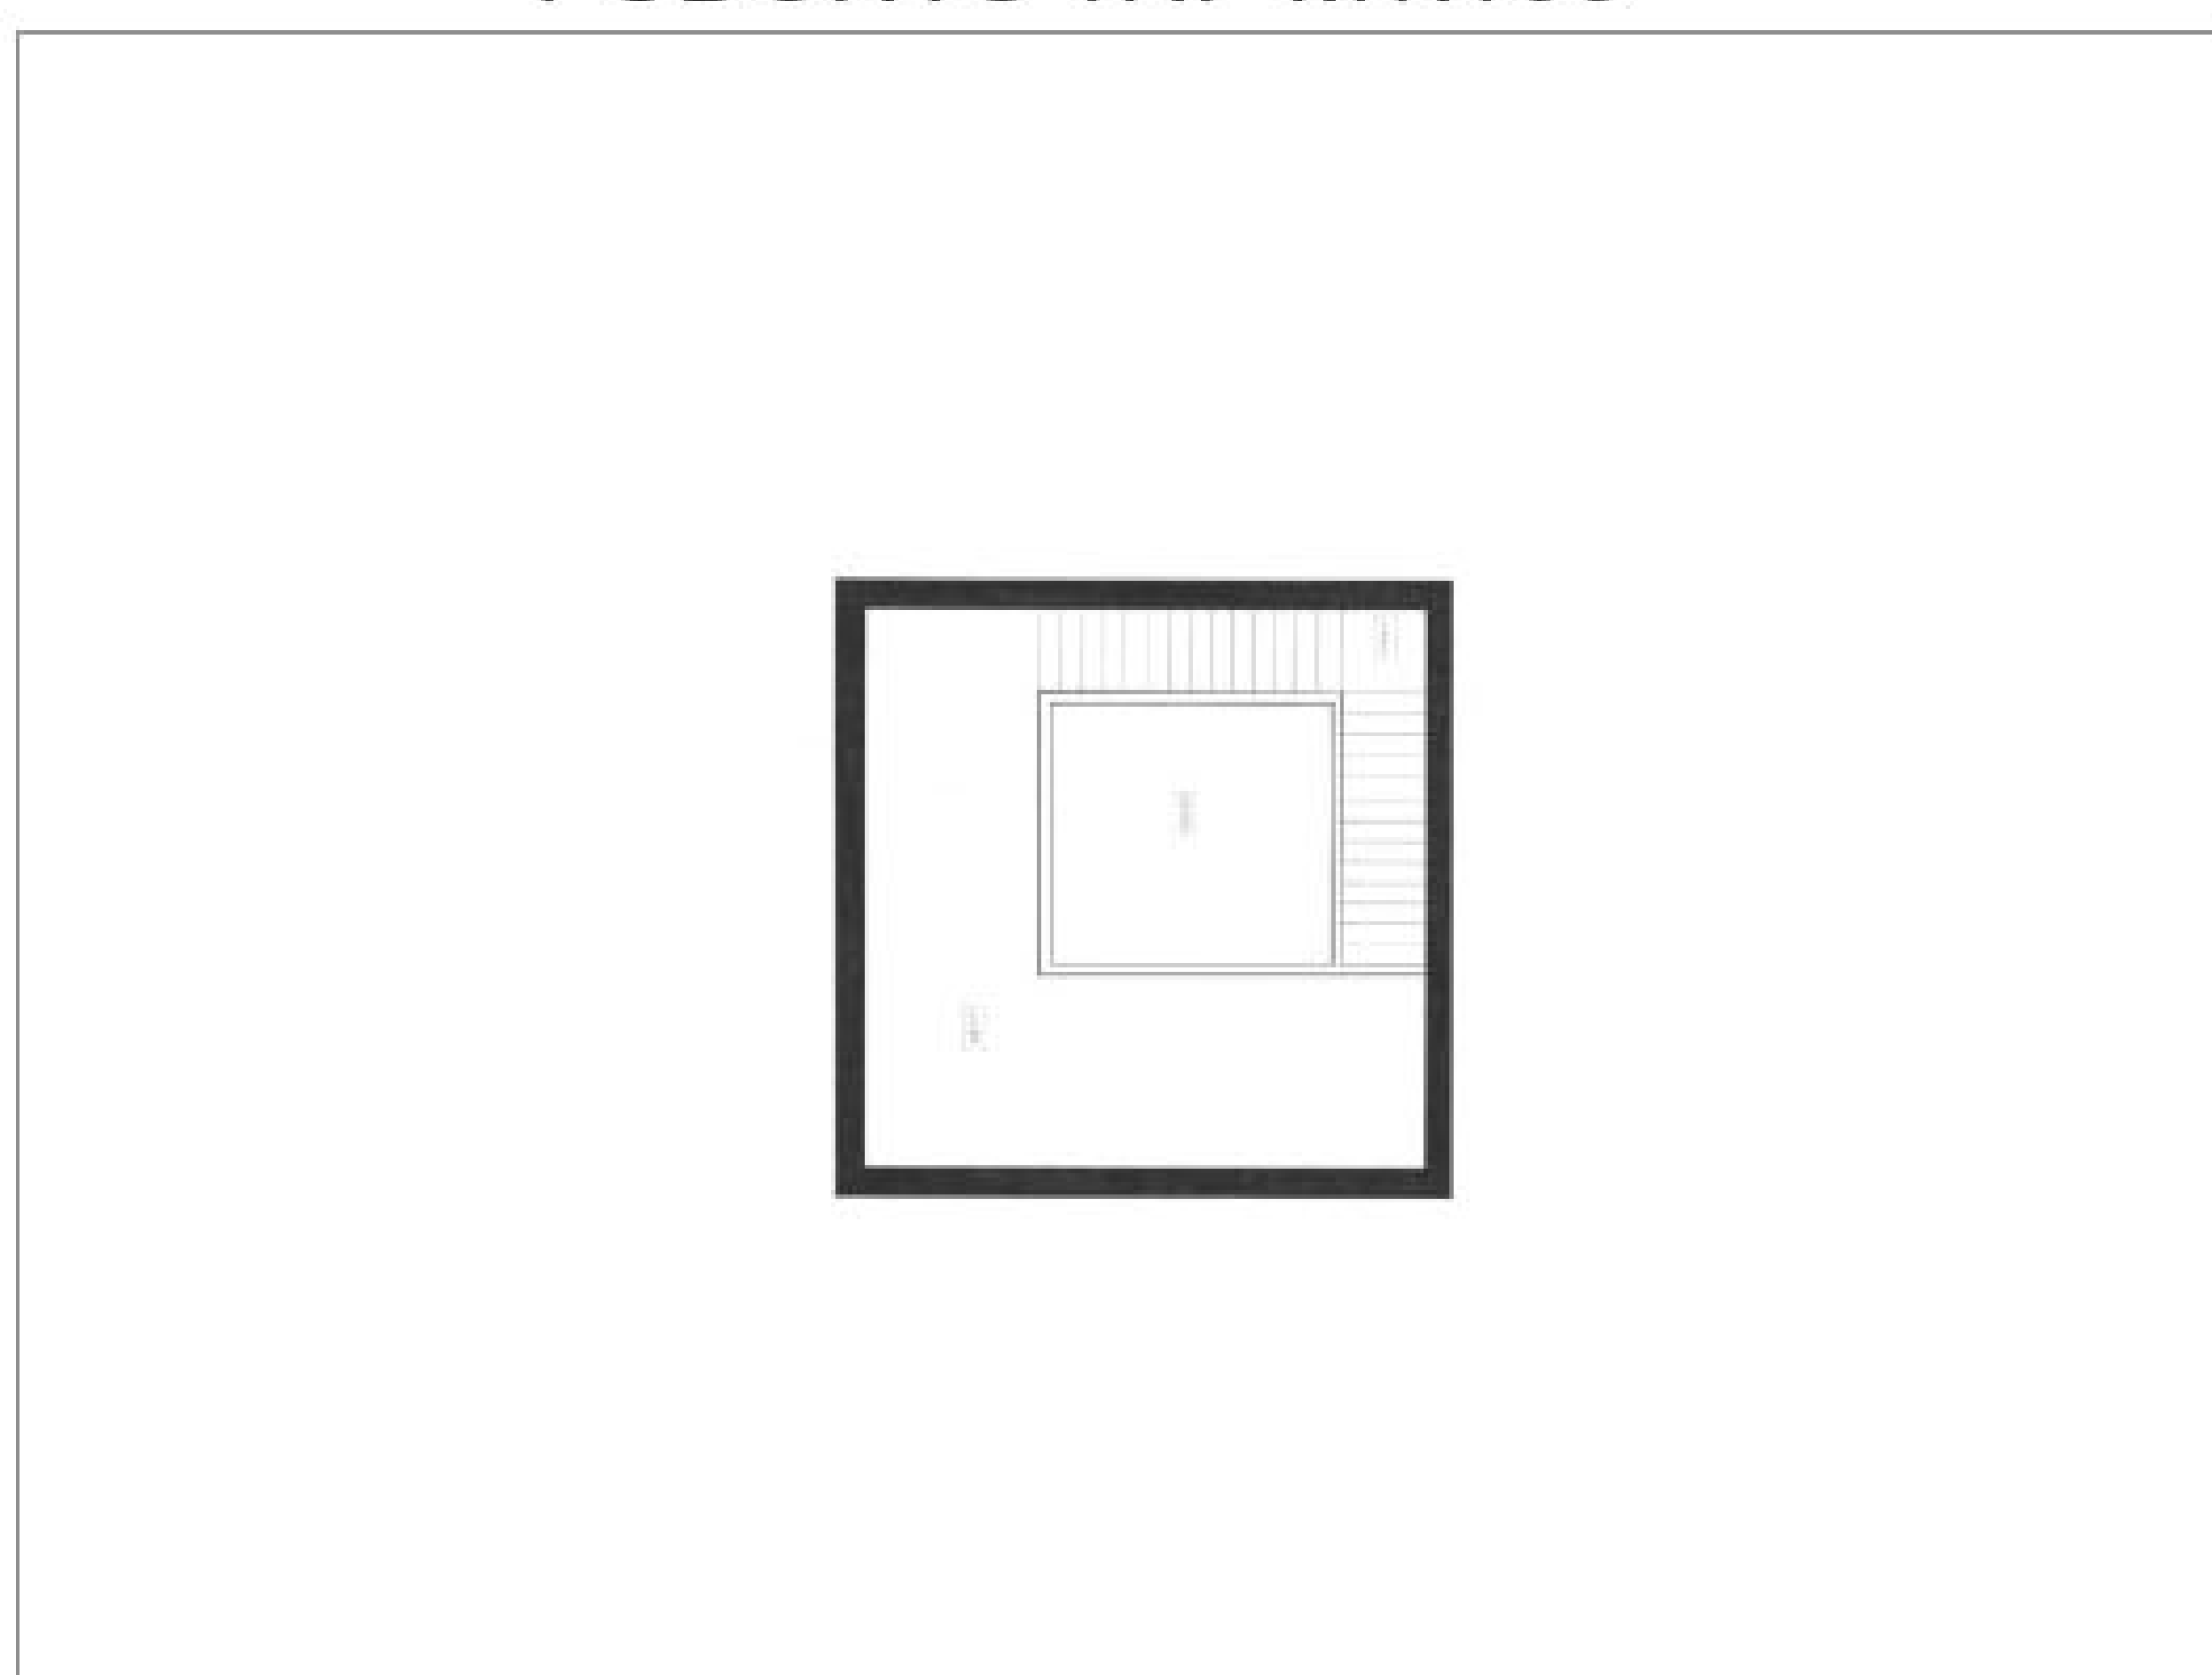

ŘEZ M1:100

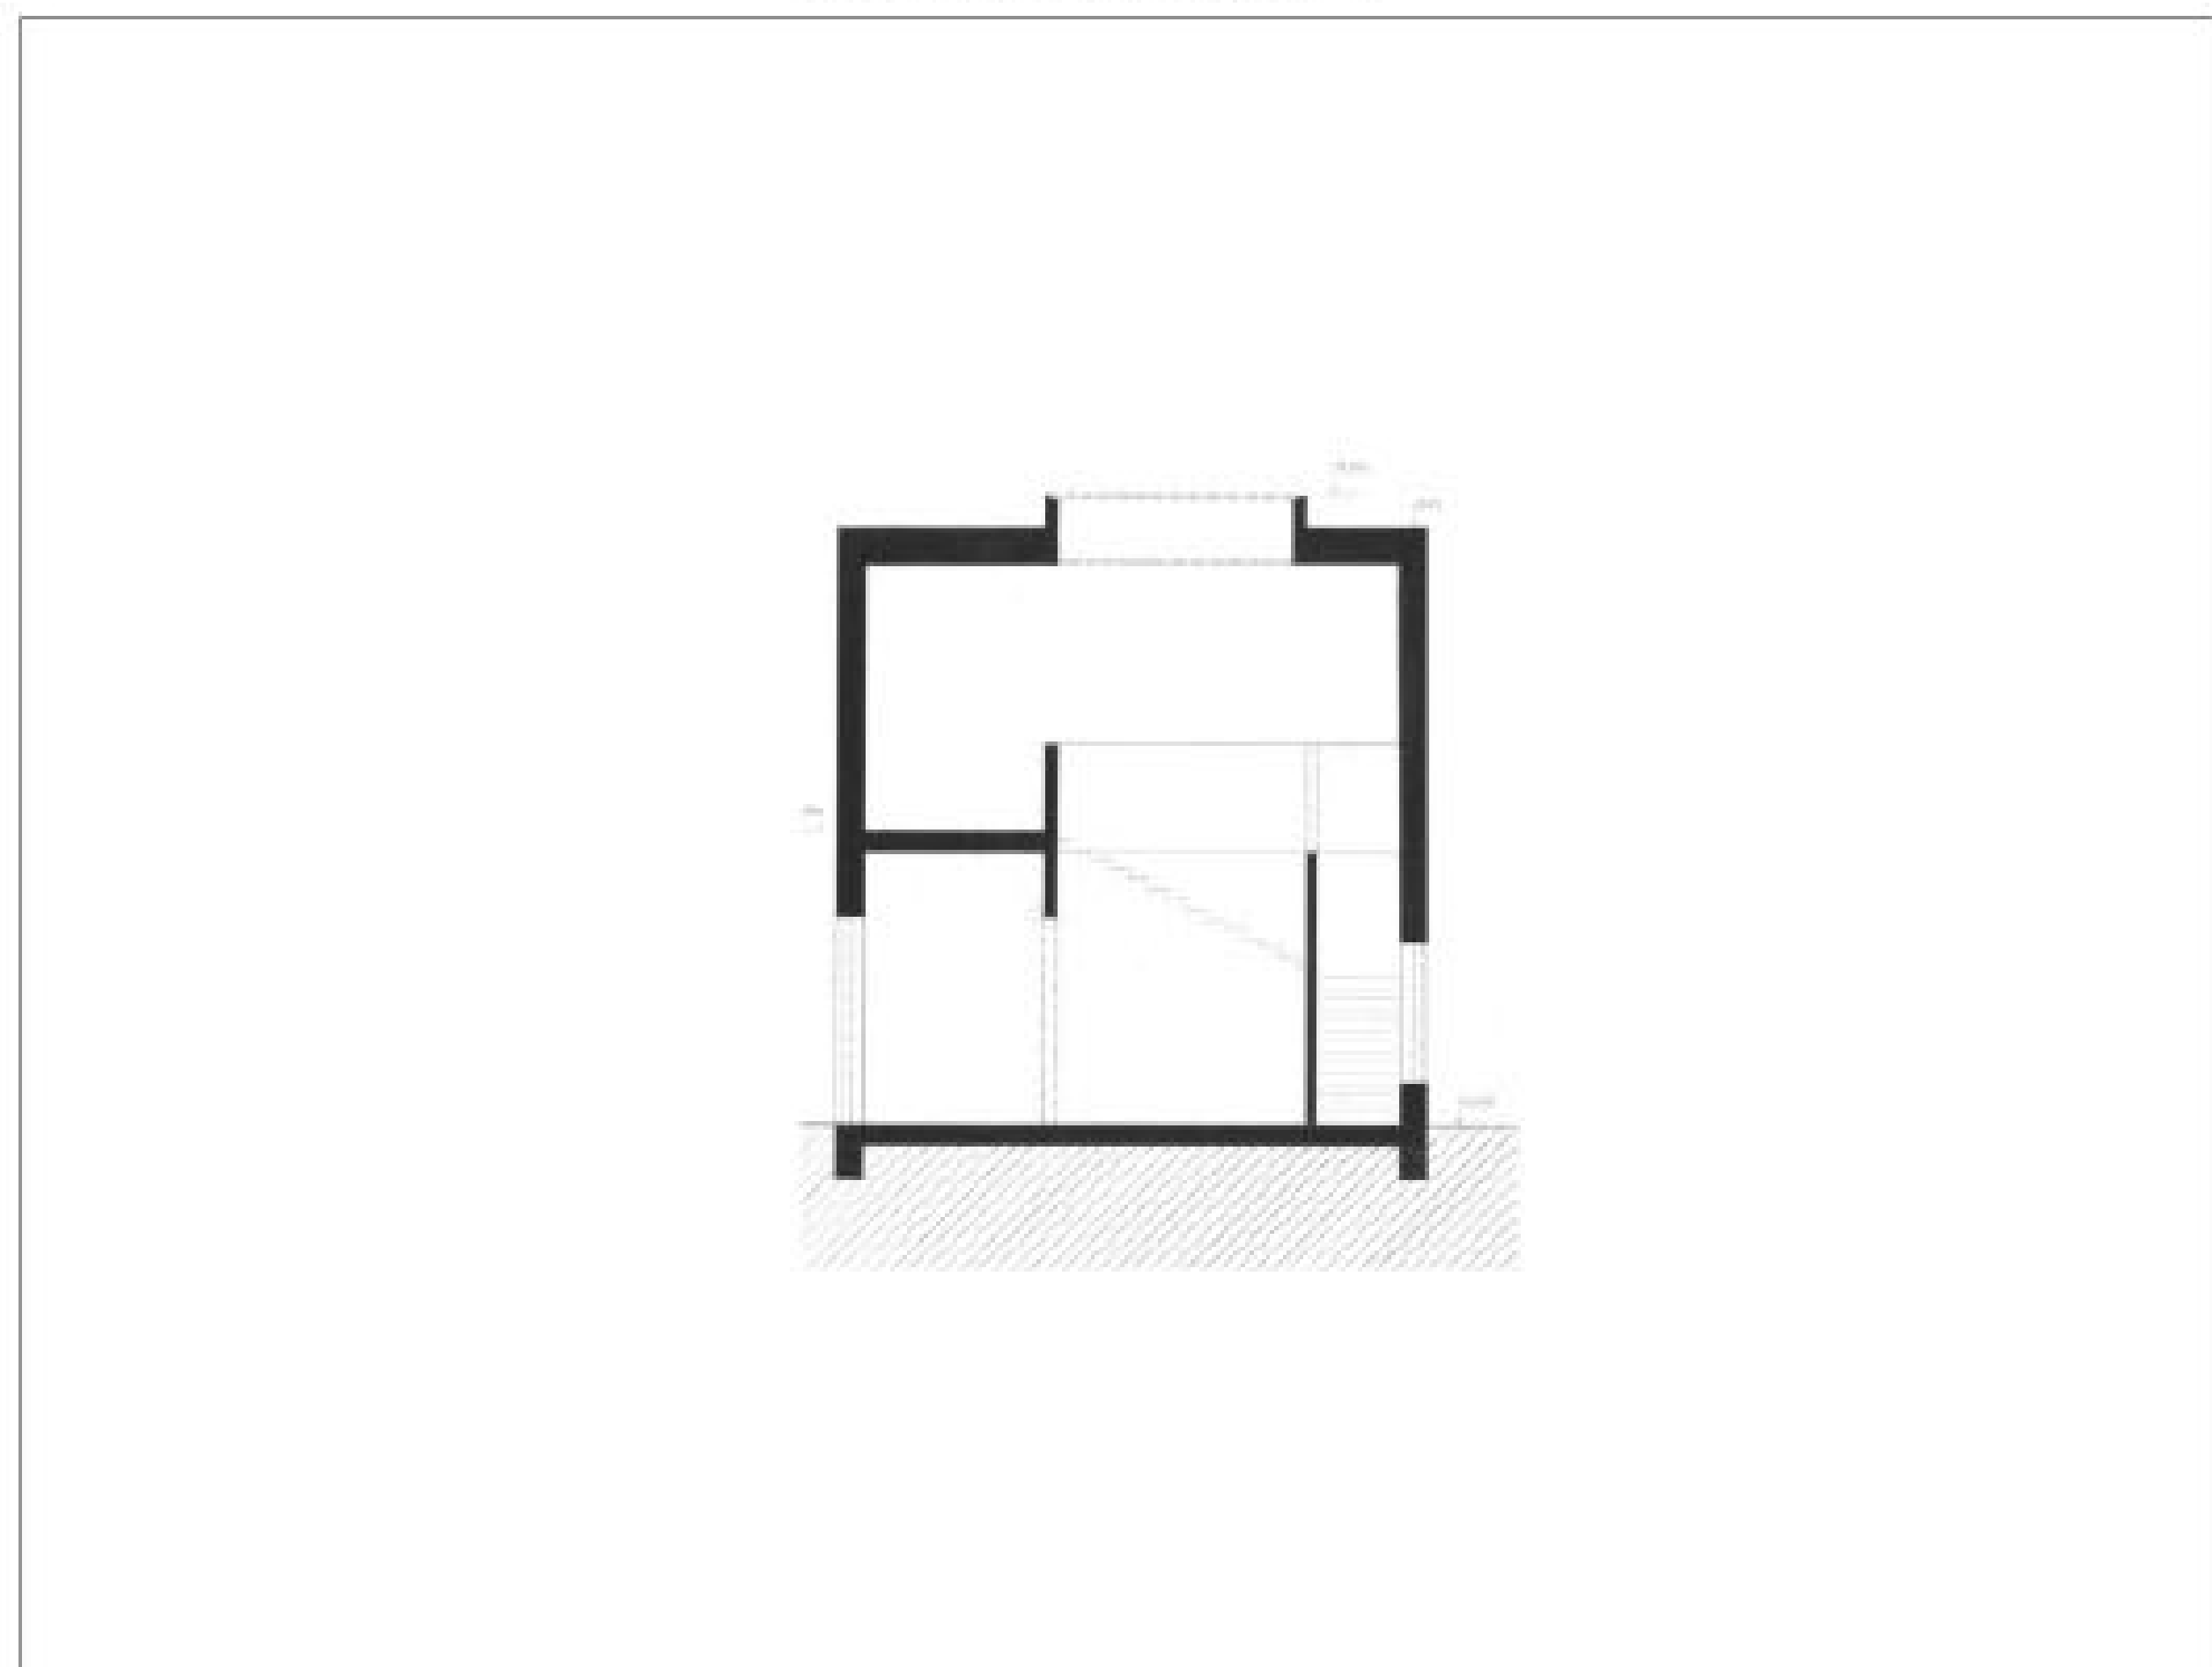

POHLED ZE PŘEDU M1:100

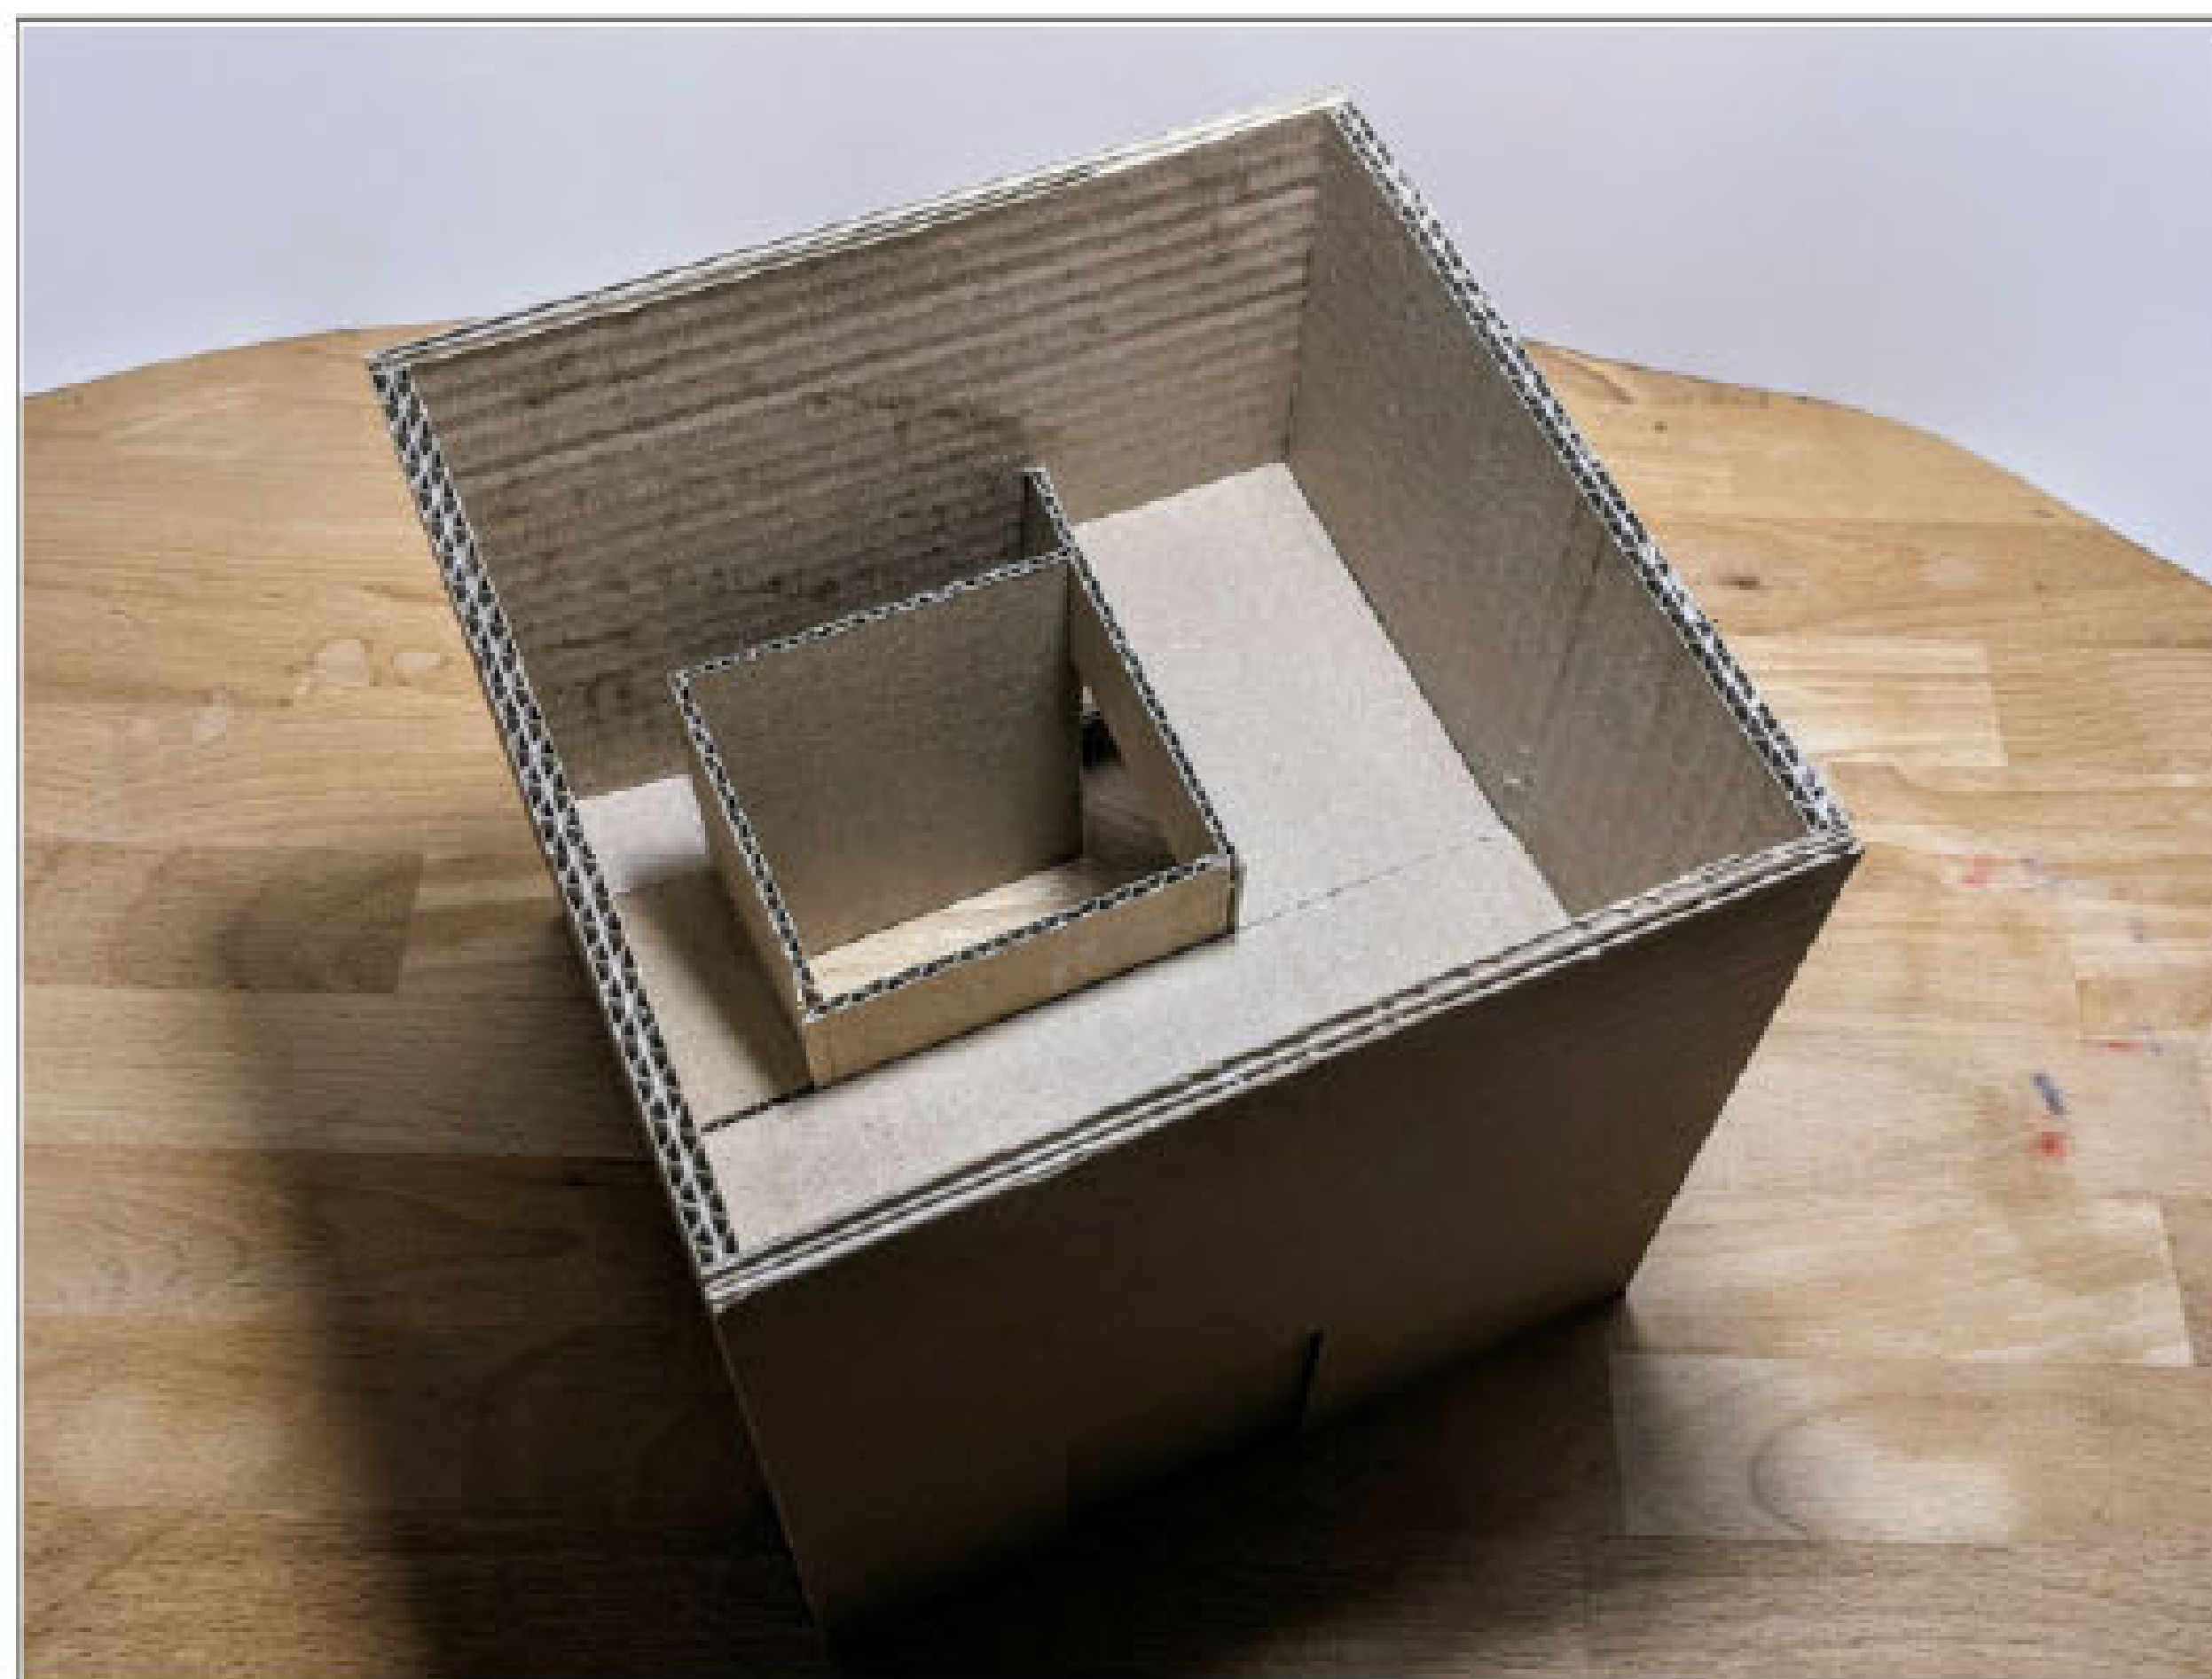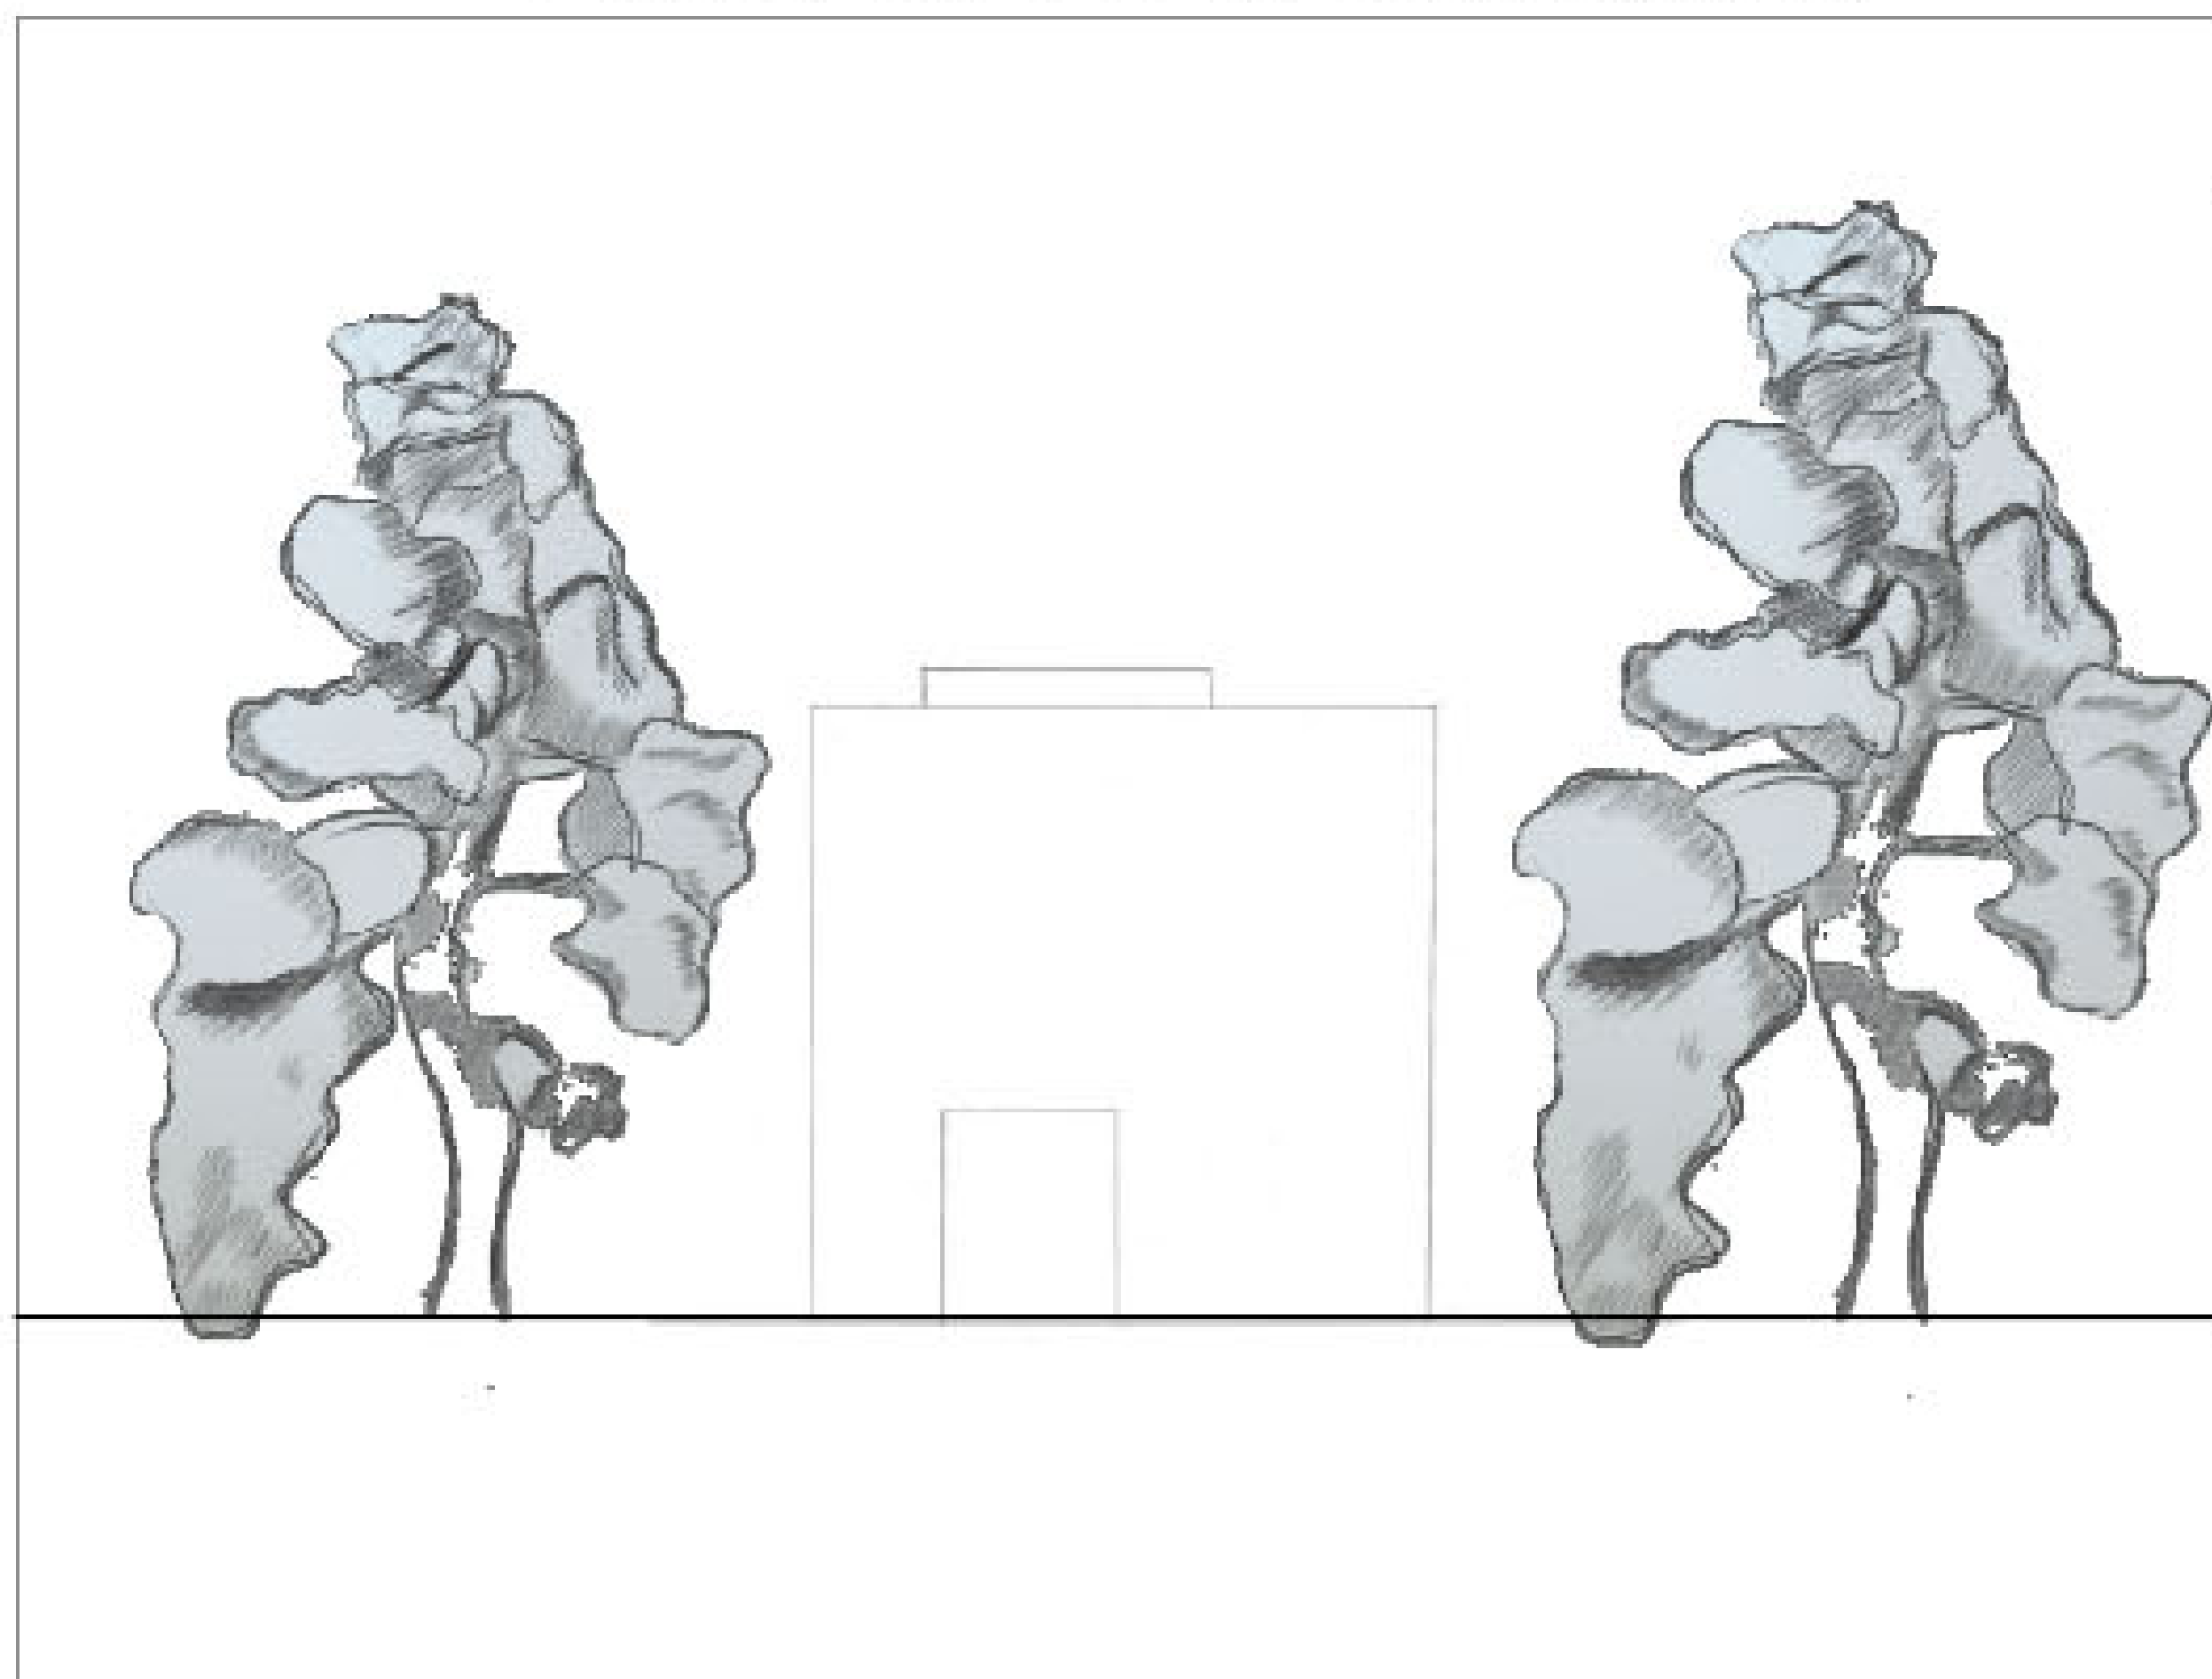

Návrh malé galerie v pražském parku stromovka.  
 Tvar kostky jsem zvolil, aby budova co nejméně rušila pohled na louku na níž je umístěná. Denní osvětlení jsem řešil formou střešního světlíku, který za dne prosvětlí většinu výstavních ploch.  
 Galerie je určena pro výstavu obrazů i soch.