

Café Nový Šesták
Matěj Zikmunda

zimní semestr 2020/2021
ZAN111_Sodomková_Pastorok

Nový Šesták

Kavárna v centru Vítězného náměstí by se měla stát oázou klidu uprostřed rušných Dejvic. Setkávají se zde různé typy lidí, studenti mířící do kampusu vysokých škol, Dejvičtí obyvatelé, mladí i staří, ale i lidé kteří využijí zdejší dopravní uzel k přestupu na jiný dopravní prostředek.

Šesták by všem měl nabídnout chvílkou k zastavení, dopřání si dopolední kávy, odpoledního drinku, či jiného občerstvení. Zároveň by se měl stát kulturním zprostředkovatelem. Jeho dispozice umožňují konání nejrůznějších výstav, koncertů, či soukromých akcí.

Návštěvníci si mohou svůj nápoj vychutnávat na volně stojících židlíčkách pod vysokými stromy, které poskytují utěšující stín v letních měsících, nebo si v prvním patře užít výhled skrz velká okna na obelisk a do korun nově vysázených břestovců.


Podoba černé krychle kontrastuje se štíhlým obeliskem a dodává Šestáku těžkost, vážnost a stabilitu. Výhodou dřevěné konstrukce je lehkost. Obklad z opalovaného dřeva zase poskytuje trvanlivost a lesk na odpoledním slunci.






šesták_nálady

letní kino na Šestáku

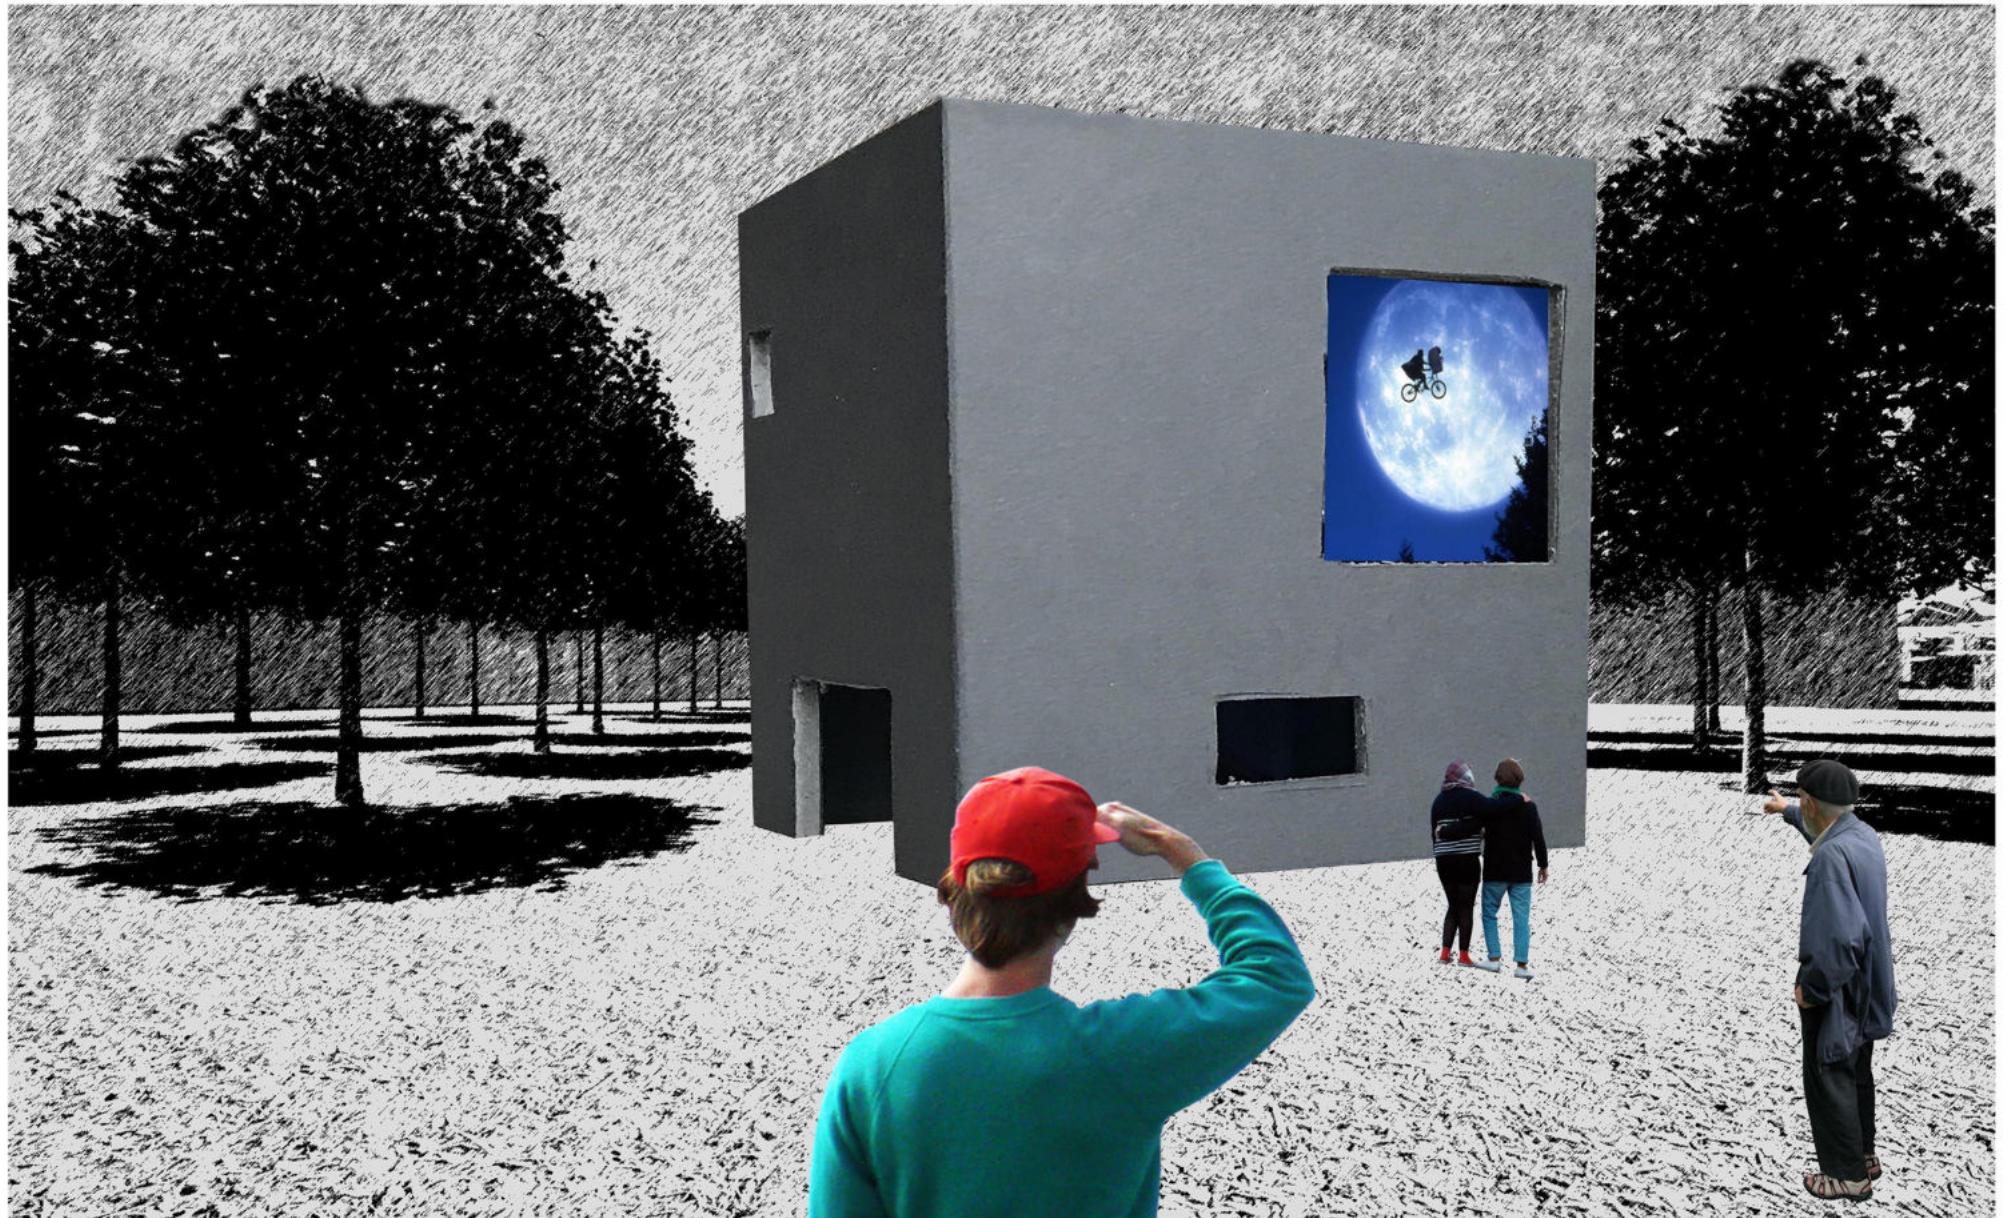


šesták_nálady

pohledy na noční a denní oblohu


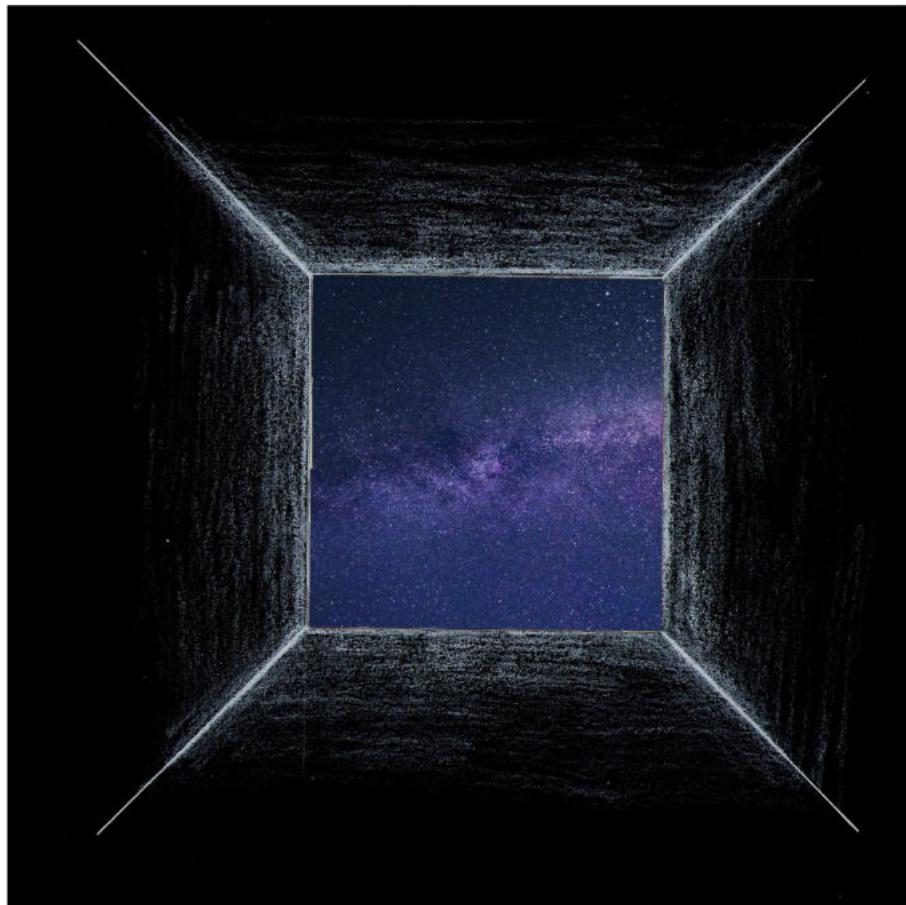


šesták_nálady

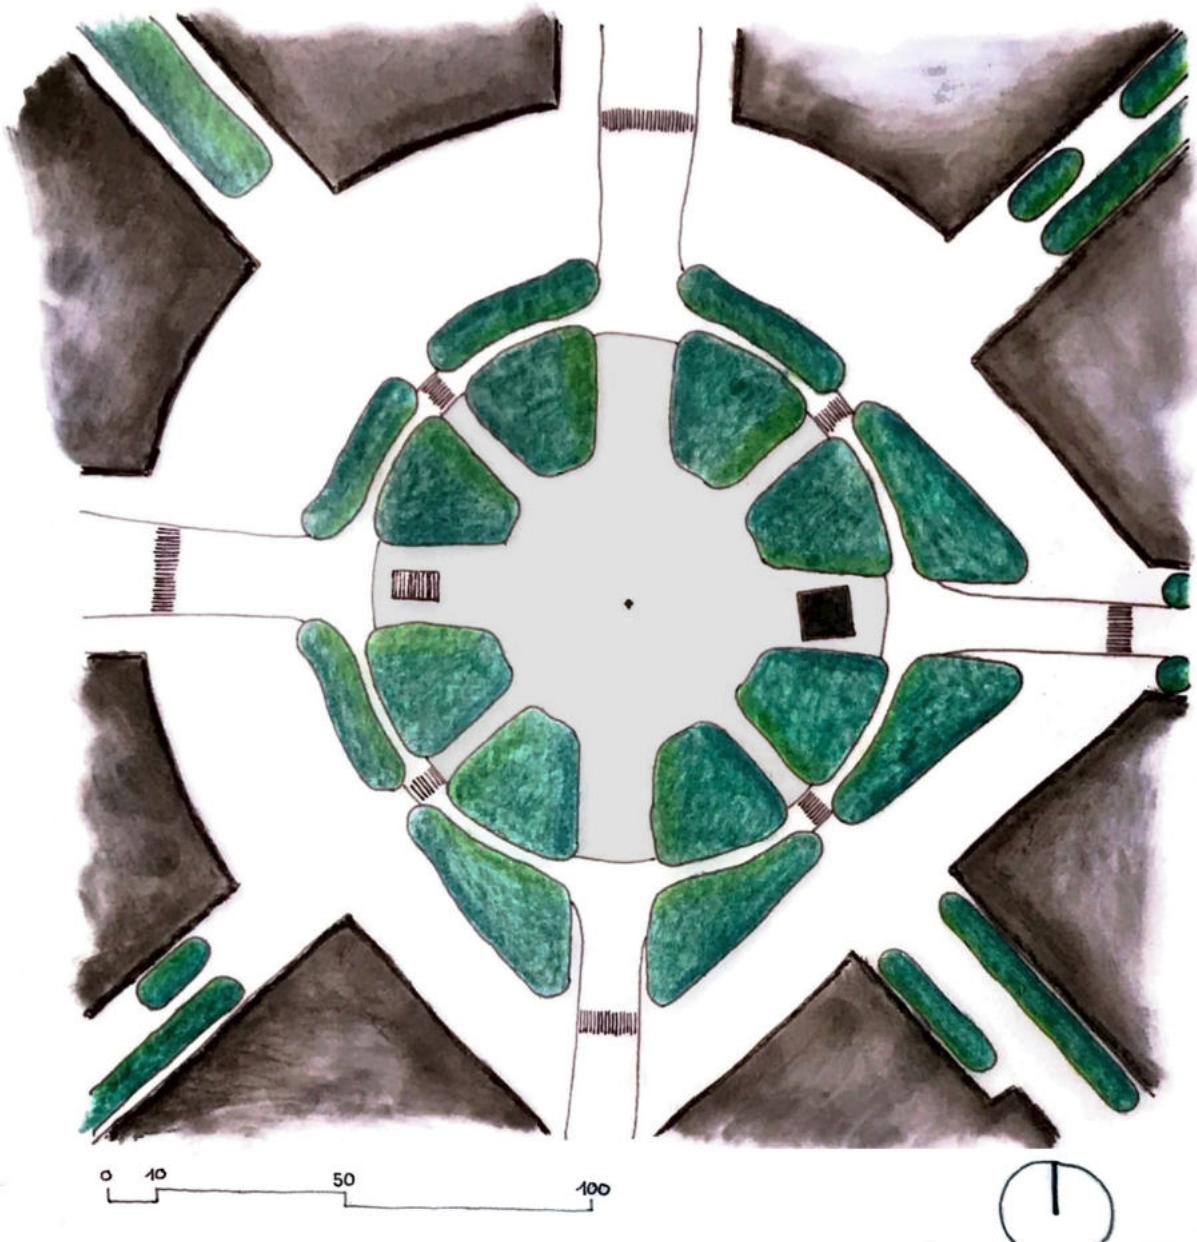

Nový Šesták se nachází na mlatovém kruhu, který je součástí Hniličkova projektu rekonstrukce Vítězného náměstí v Praze. Náměstí je křižovatkou osmi ulic, ale také významným dopravním uzlem, jehož součástí jsou stanice autobusů, tramvají i metra. I přes rušnost tohoto místa projekt počítá s oázdou klidu uprostřed náměstí v podobě parku se stromořadími. Šesták nabídne zázemí pro každodenní aktivity, které se na tomto náměstí budou odehrávat.


šesták_situace 1:1000

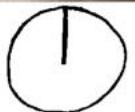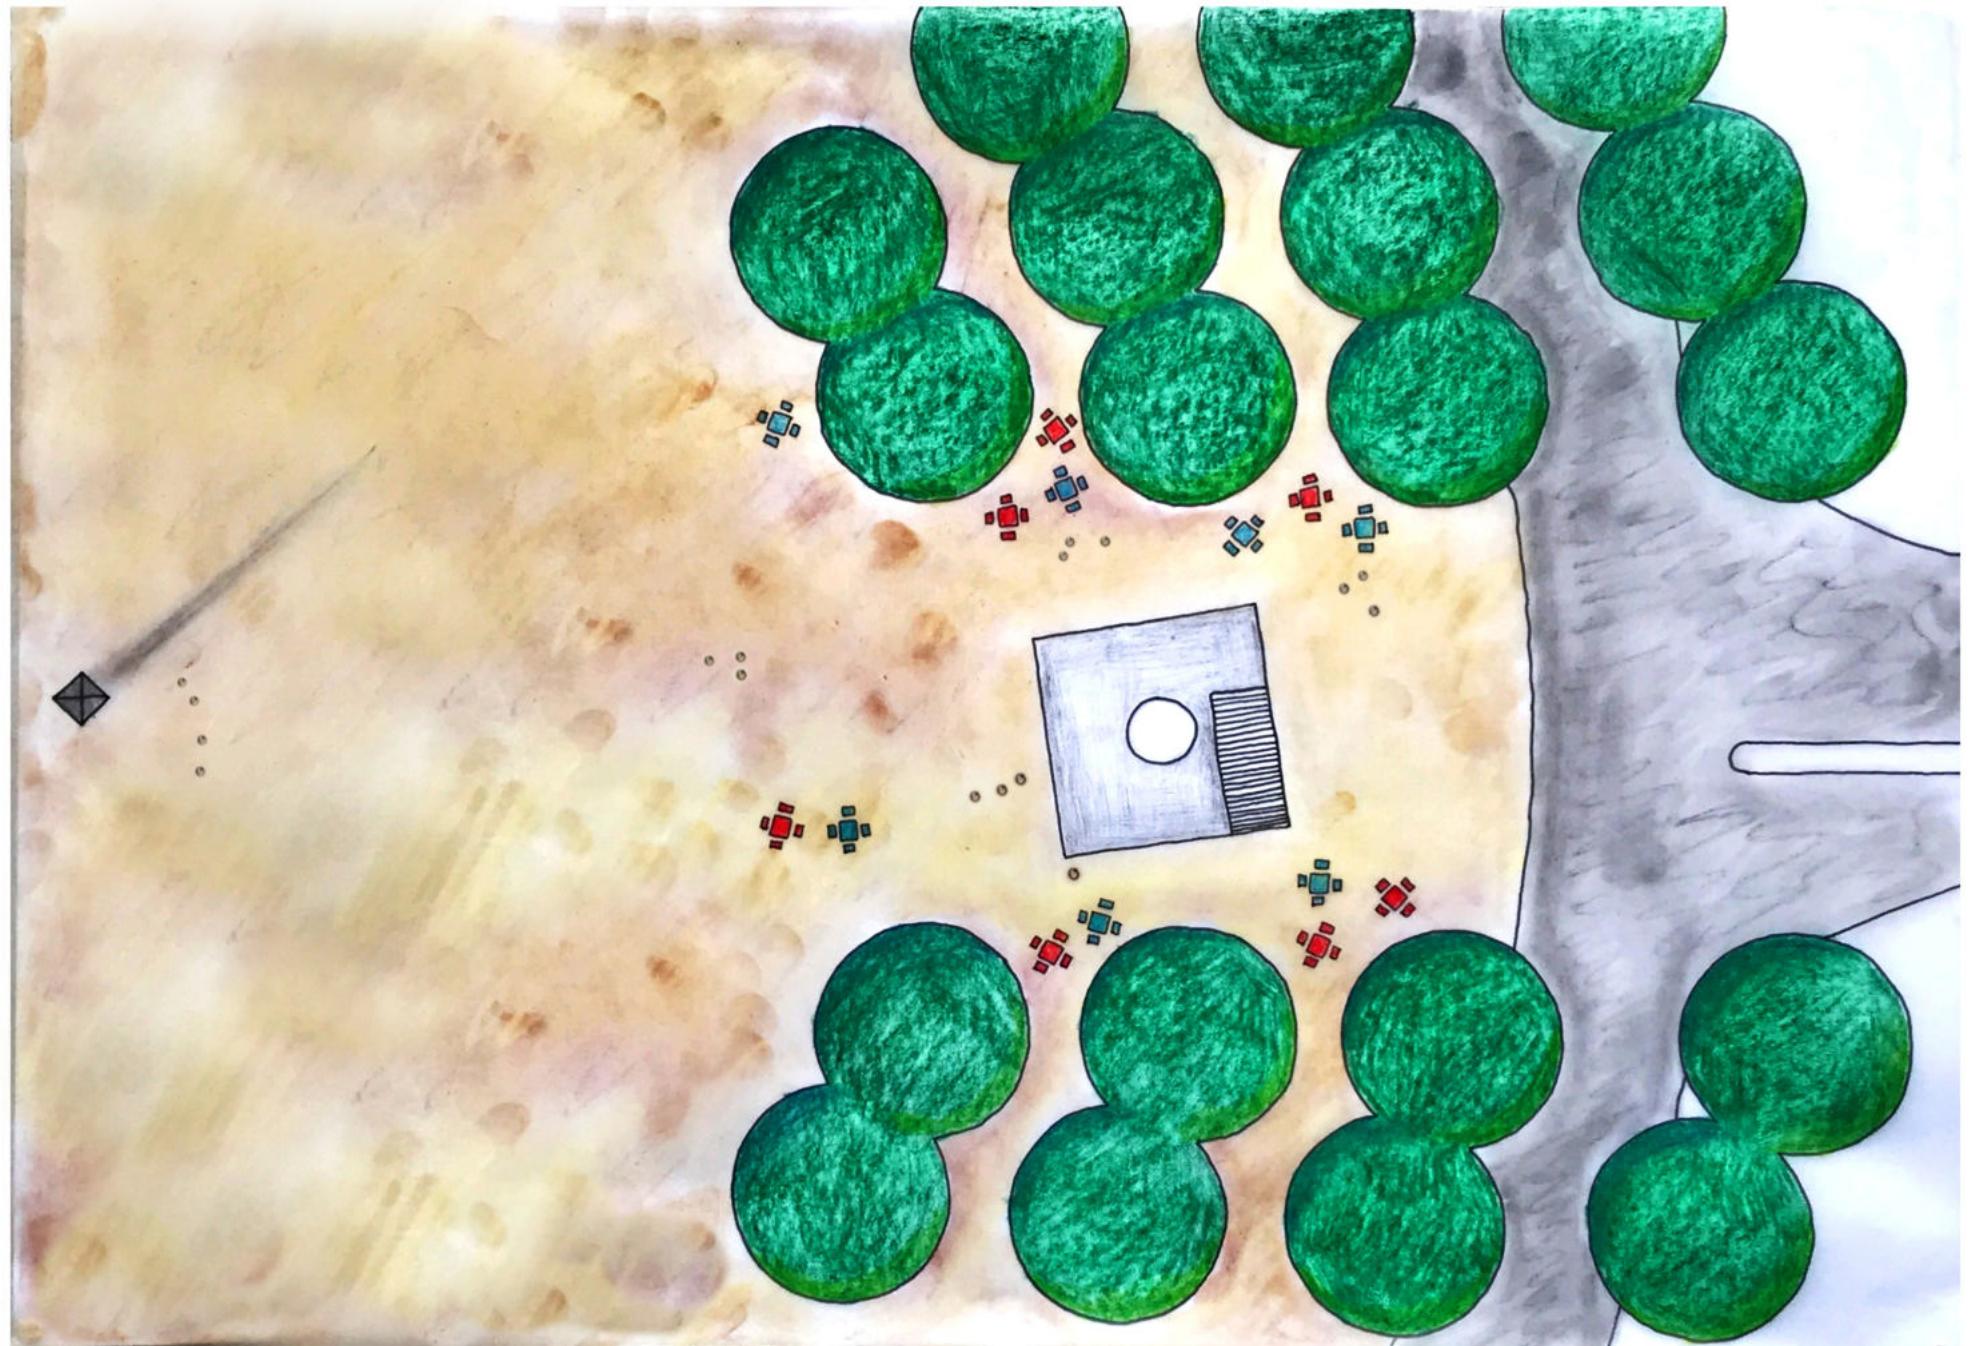


0 1 10 20

A scale bar with markings at 0, 1, 10, and 20, indicating a distance of 1 unit (likely meters) between the 0 and 1 marks, and 10 units between 1 and 10, with 20 being double that.


šesták_situace 1:200

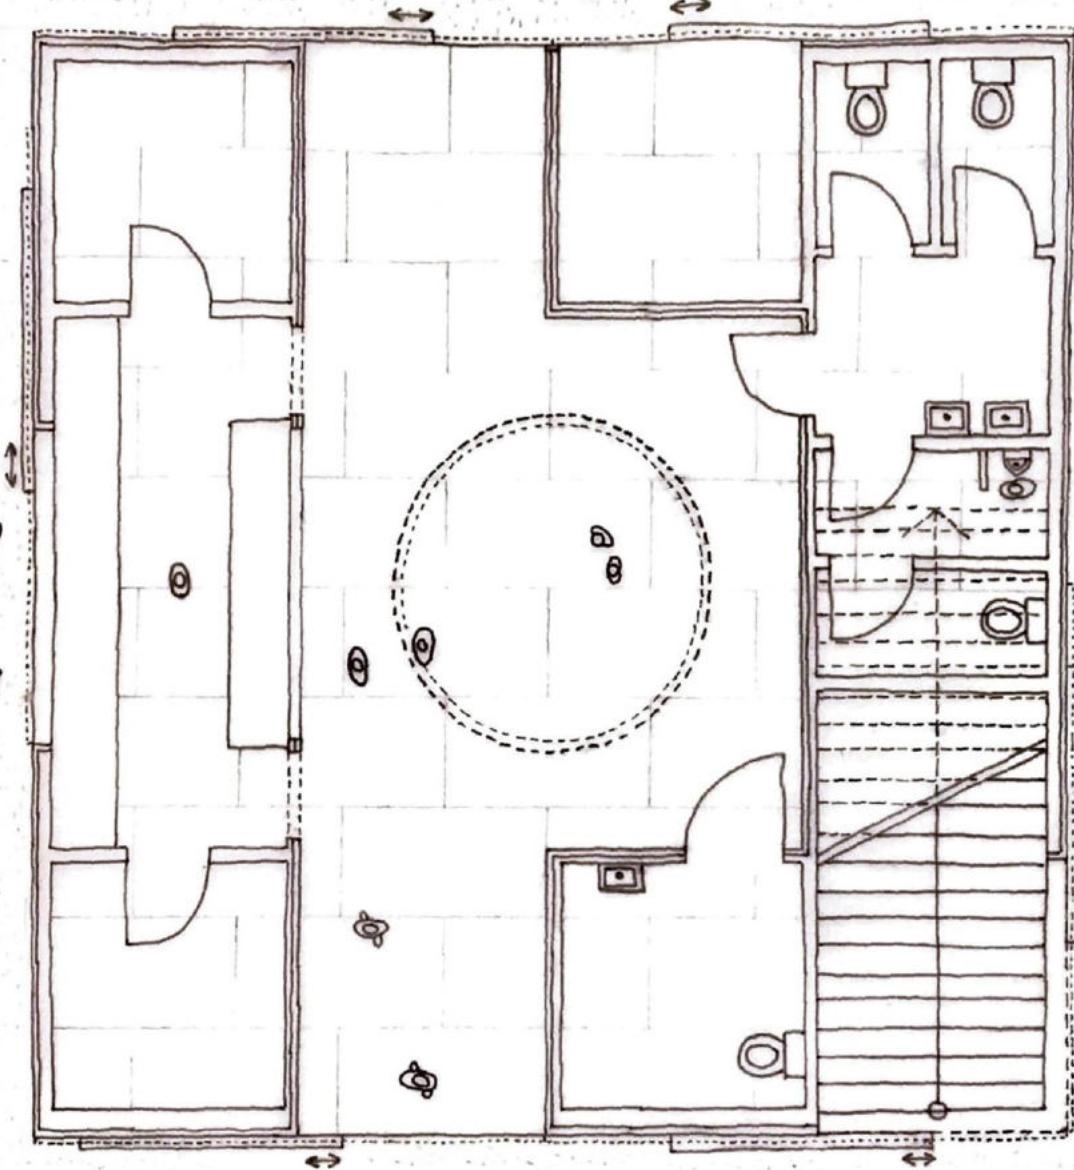


šesták_půdorys 1NP

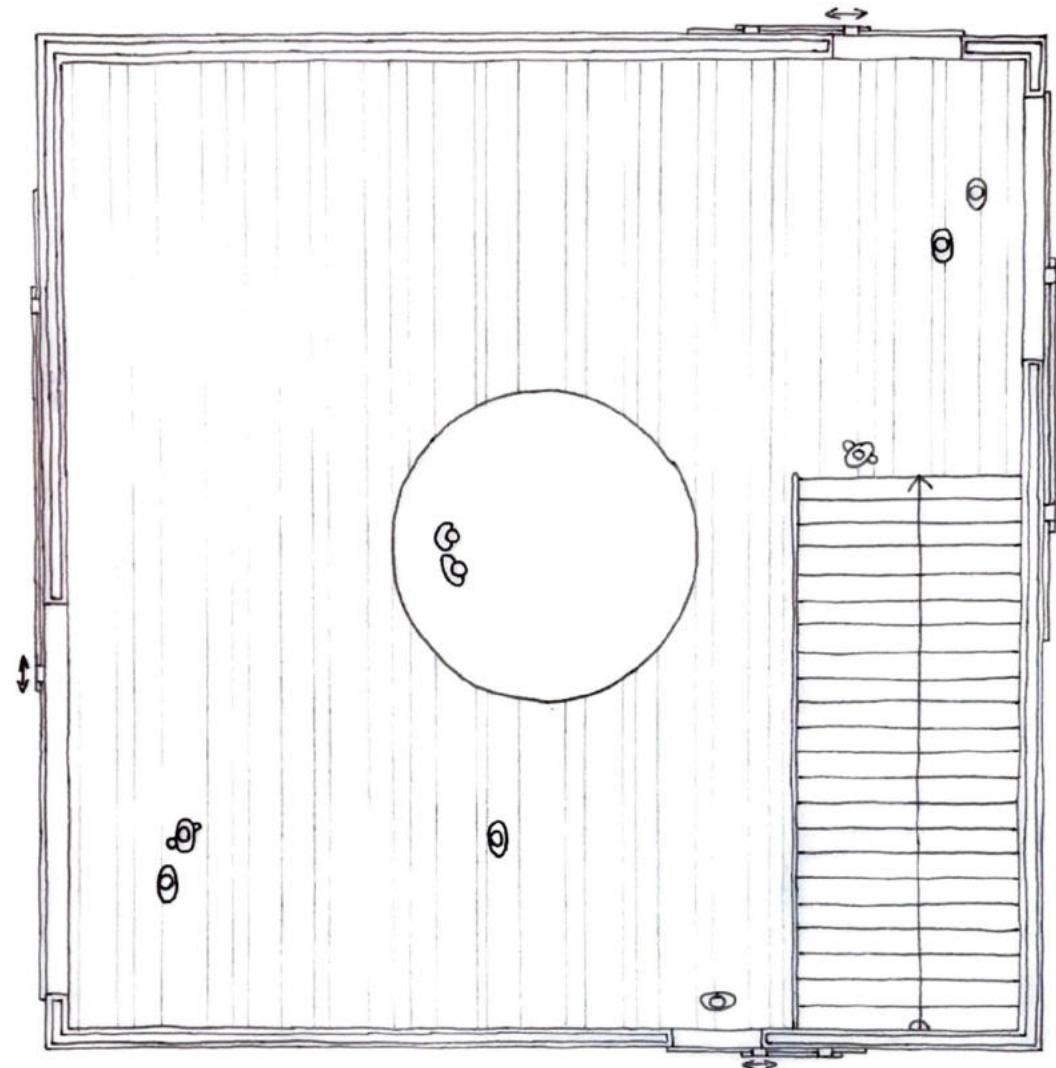

šesták_půdorys 2NP

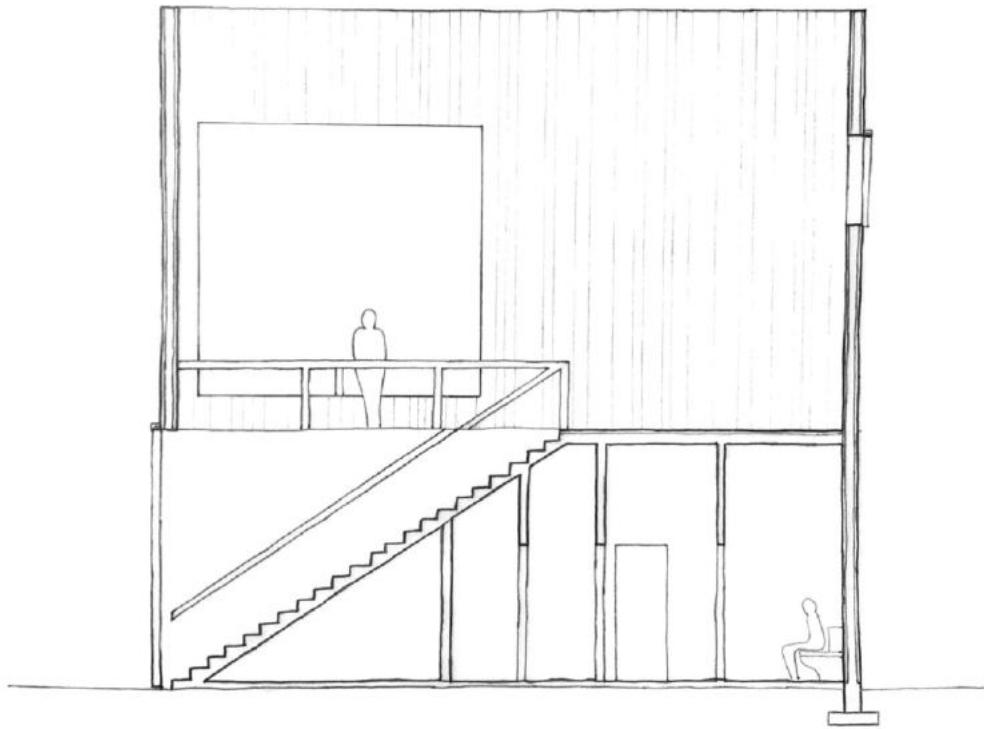


řez schodištěm

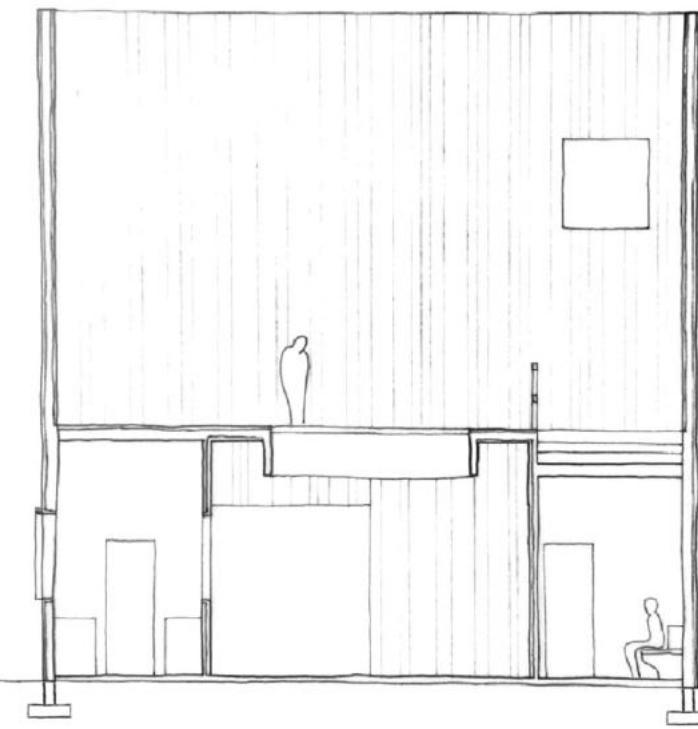


řez podélný


šesták_řezy

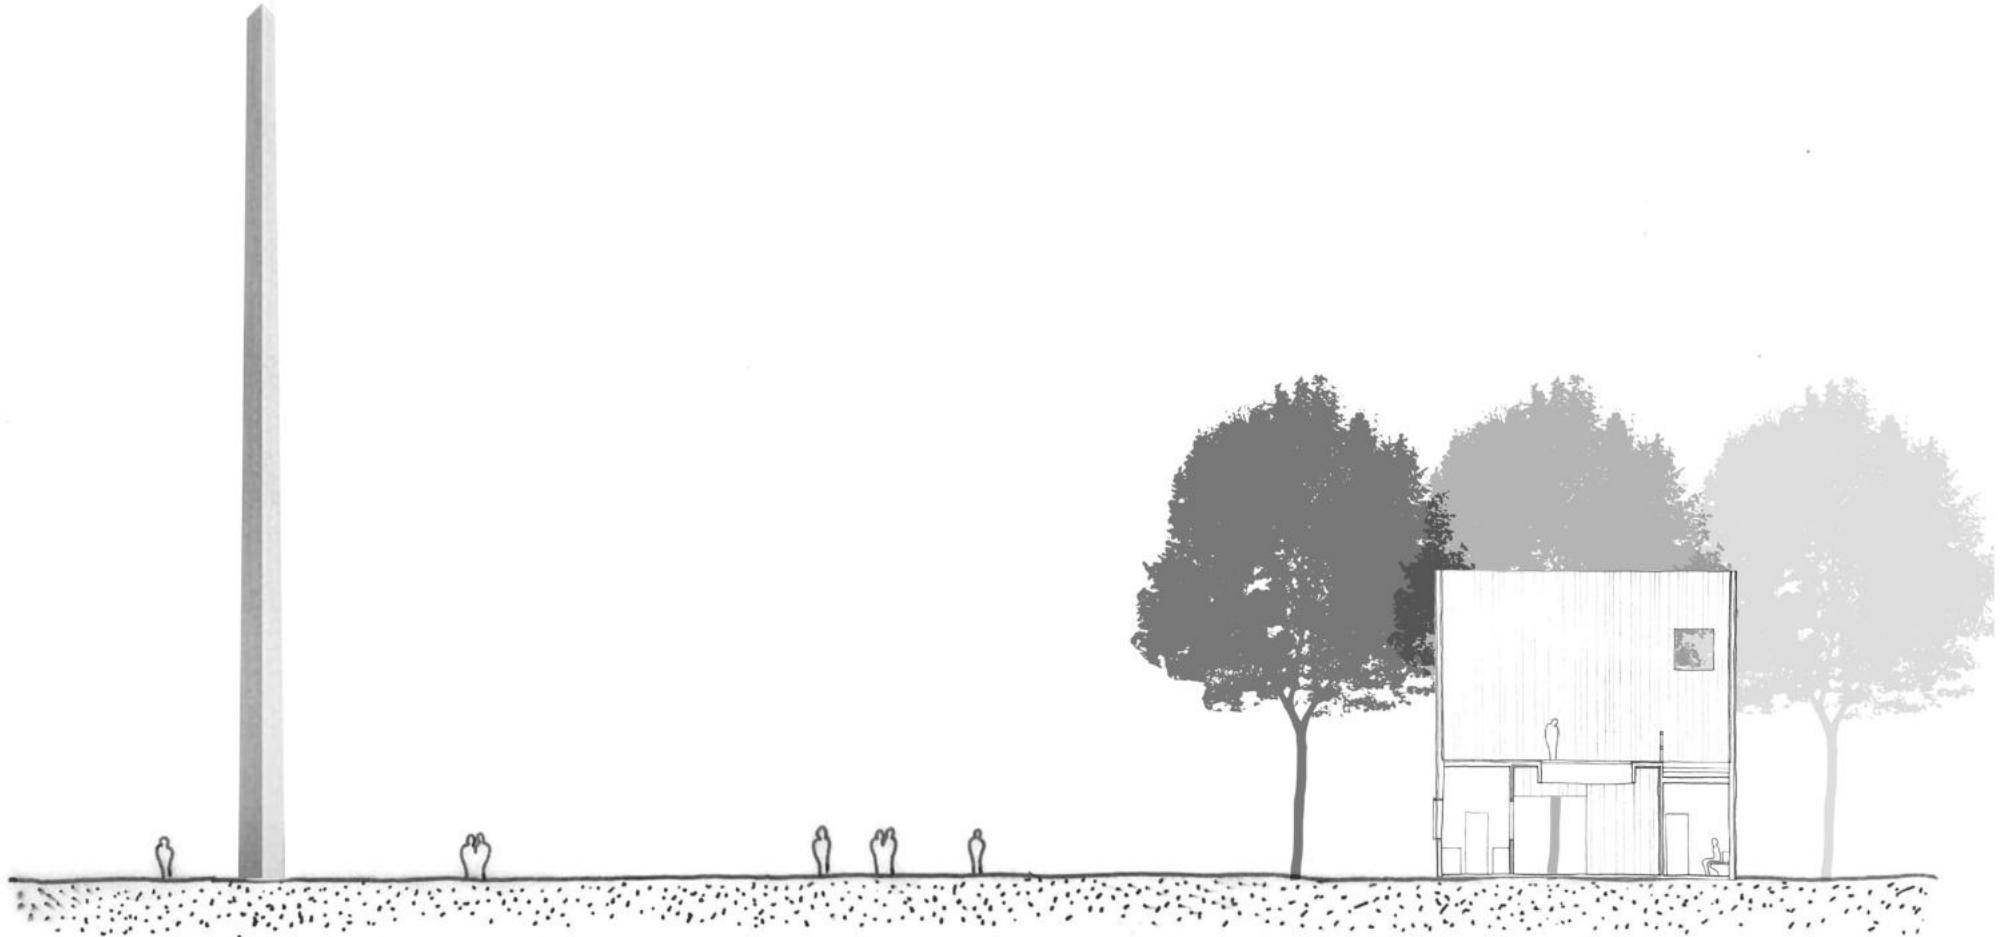

šesták_řez s obeliskem

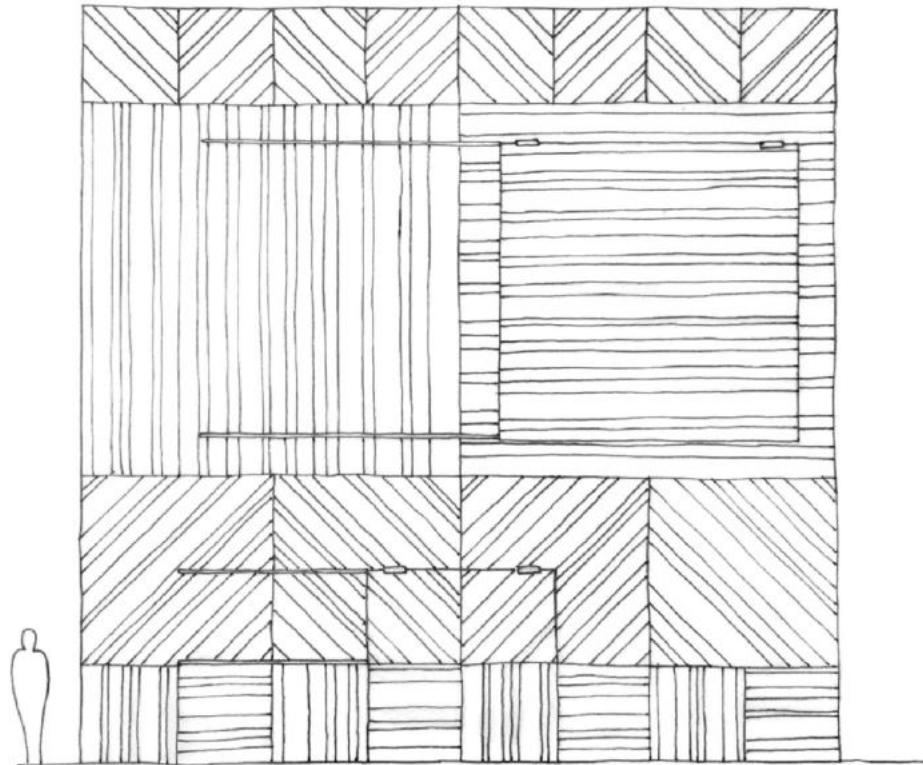

pohled západní

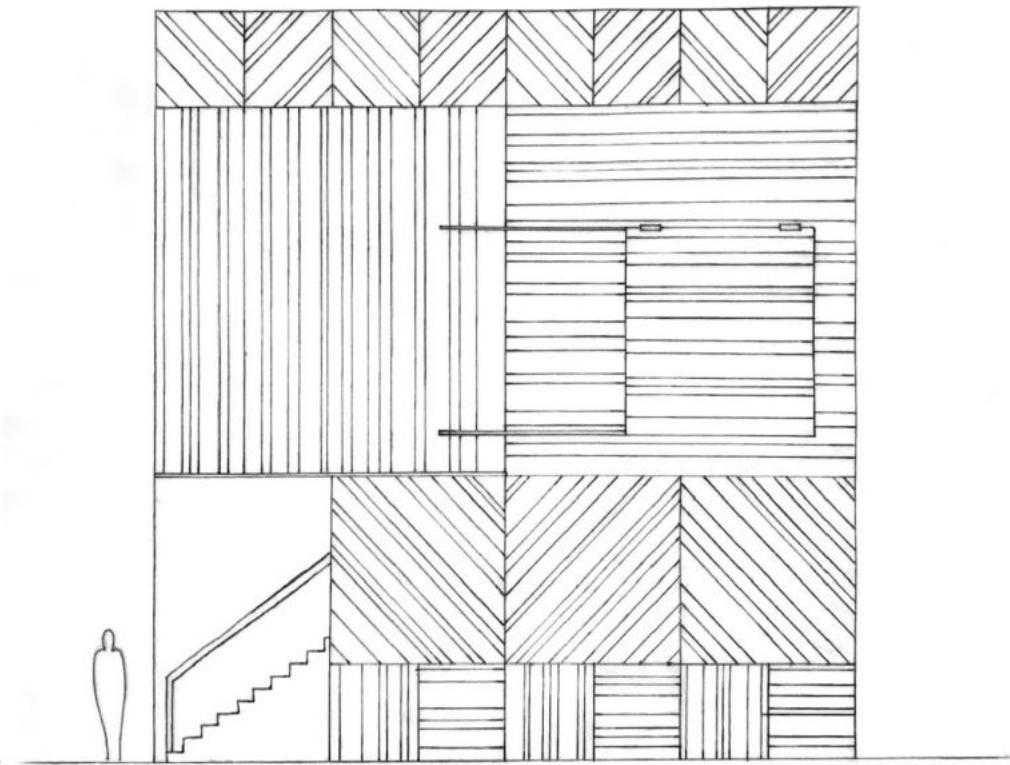


pohled východní


šesták_pohledy



šesták_pohledy

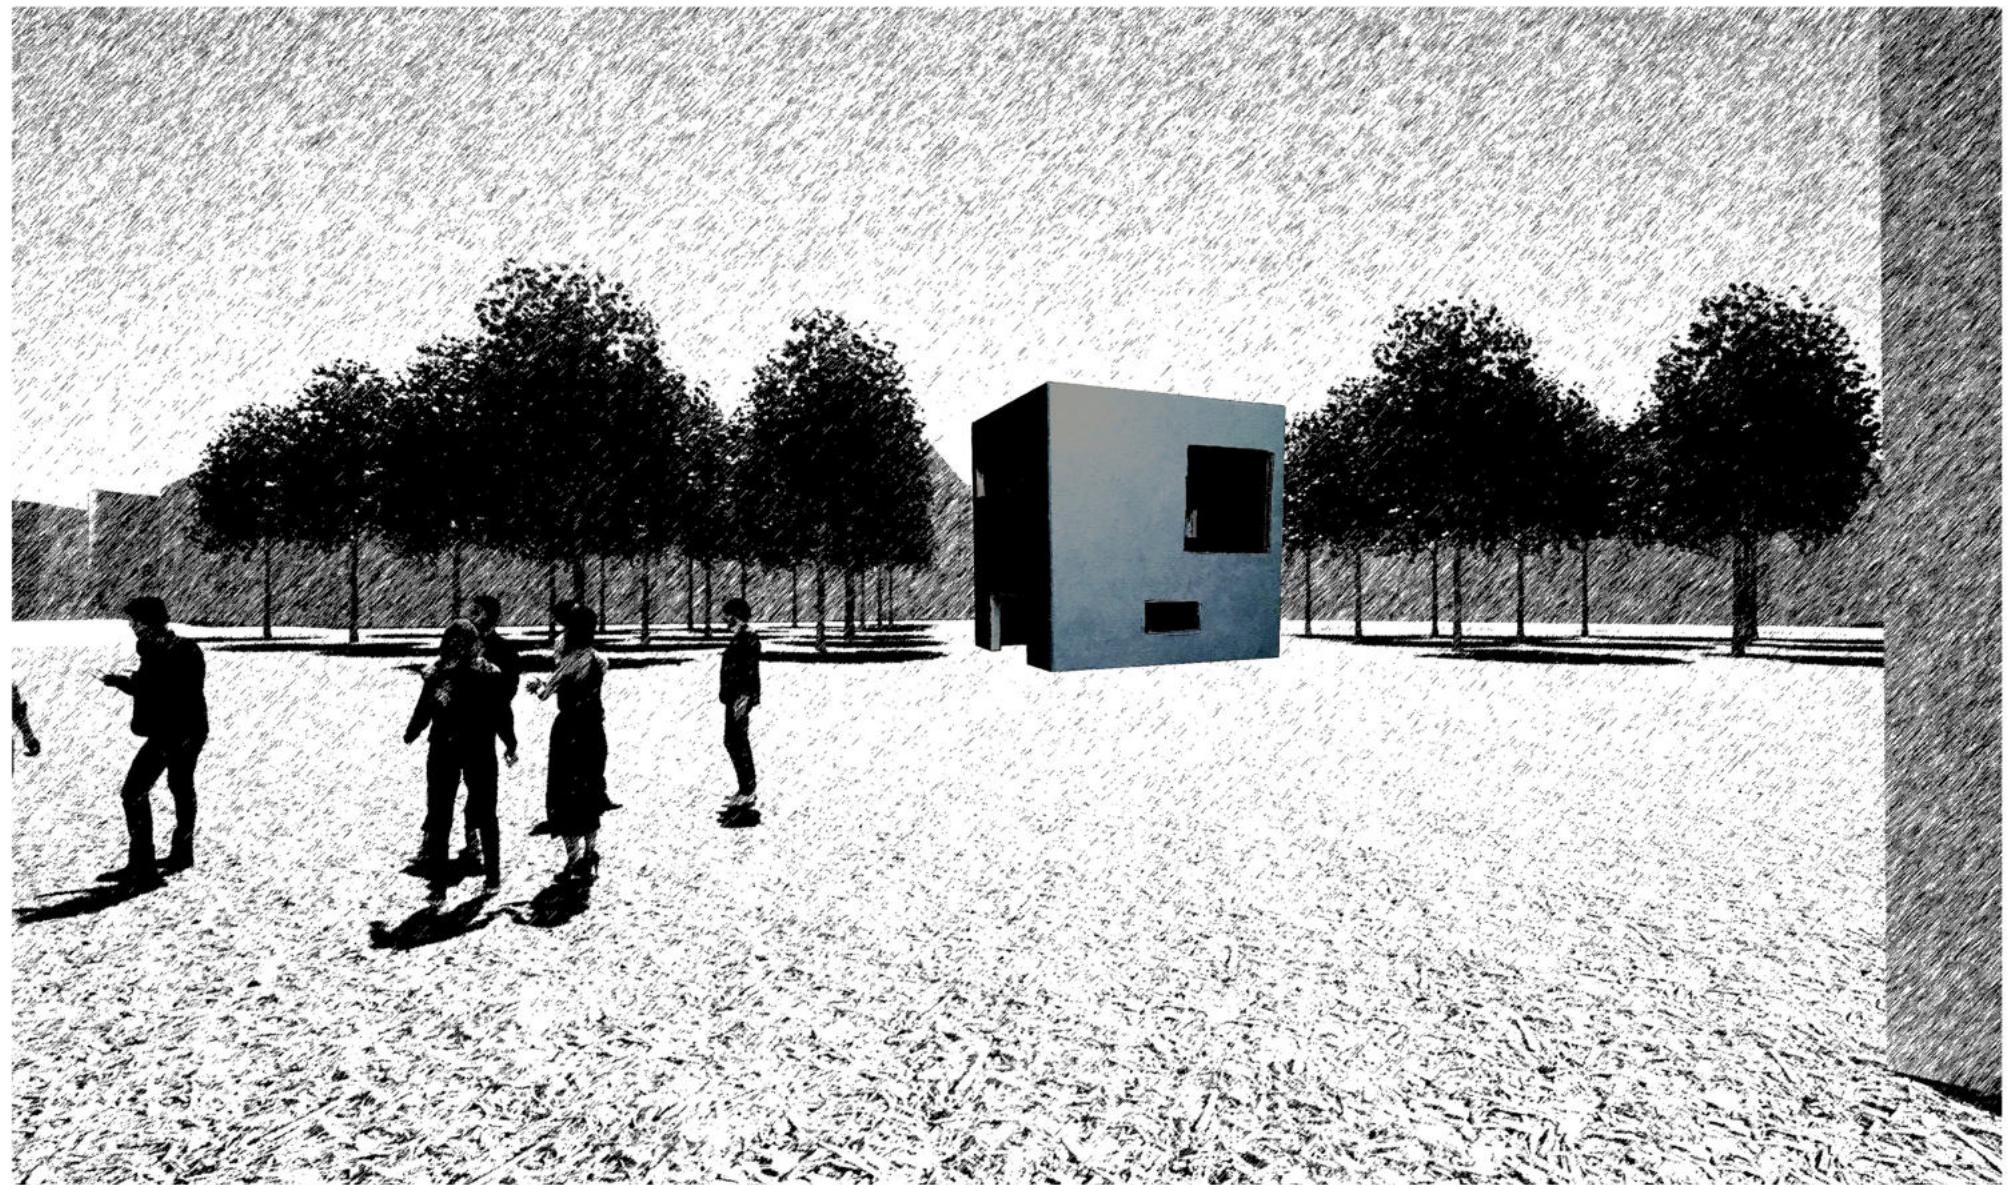

šesták_vizualizace

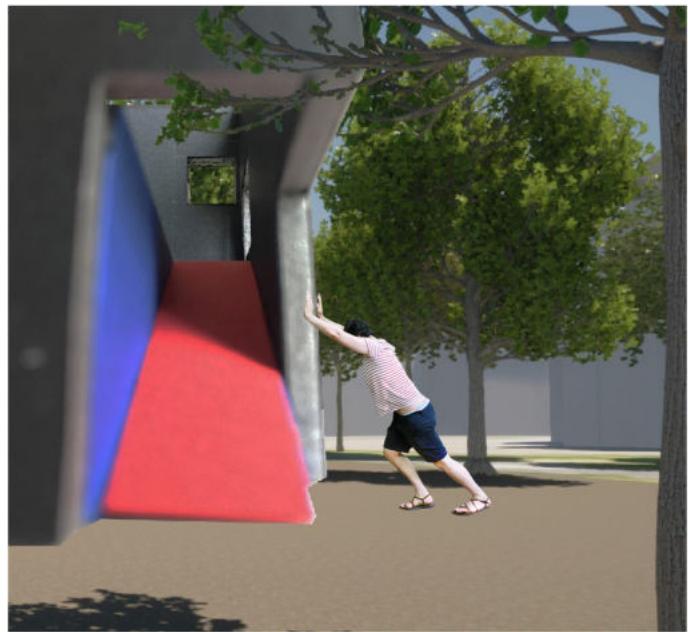


šesták_vizualizace




šesták_vizualizace



šesták_koláž

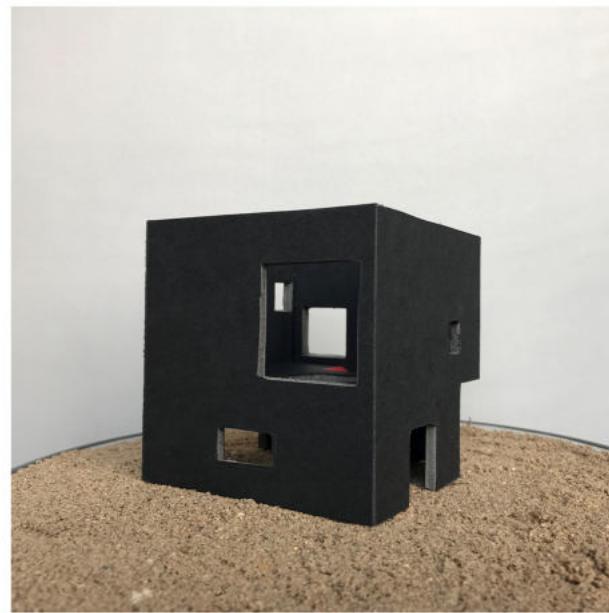

šesták_model

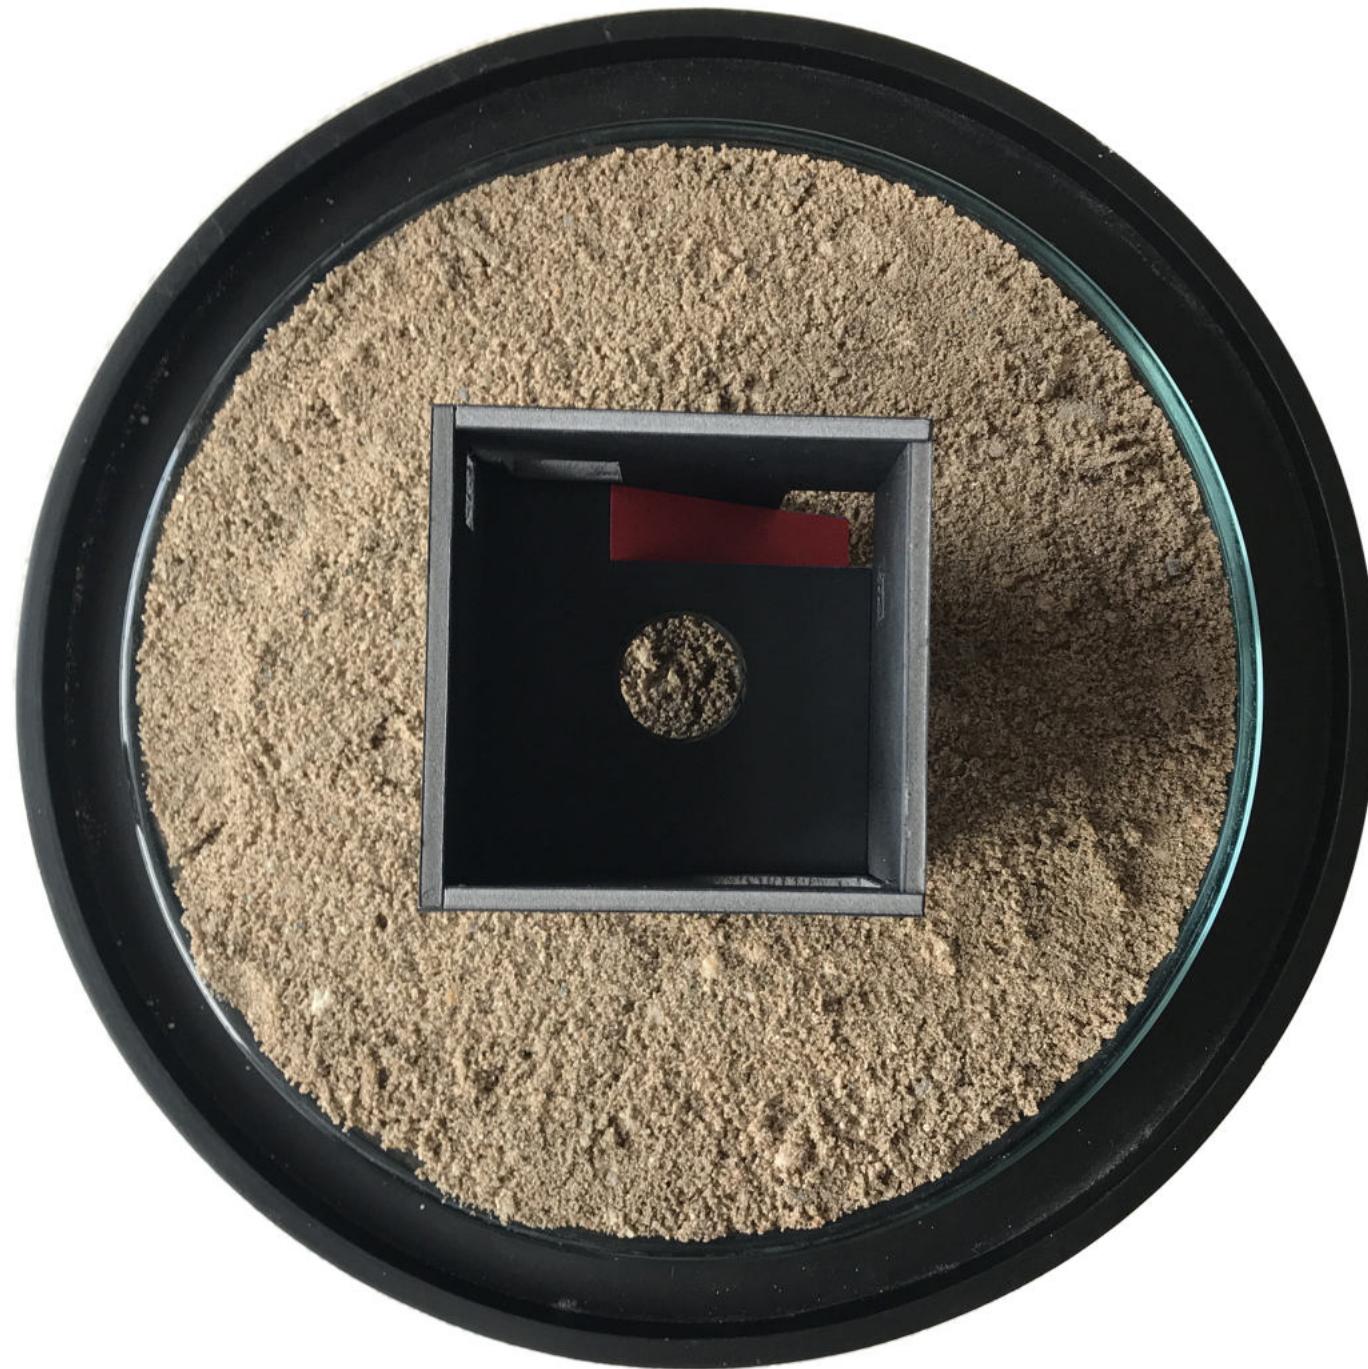

šesták_model