




PORTFOLIO - VÝVOJ

DŮM PRO SOCHAŘE


SAMUEL KASSAL

SKUP. 4 | 2020/2021 | ZAN LIESLER & DURDIS | FA ČVUT



VÝVOJ DOMU PRO SOCHAŘE



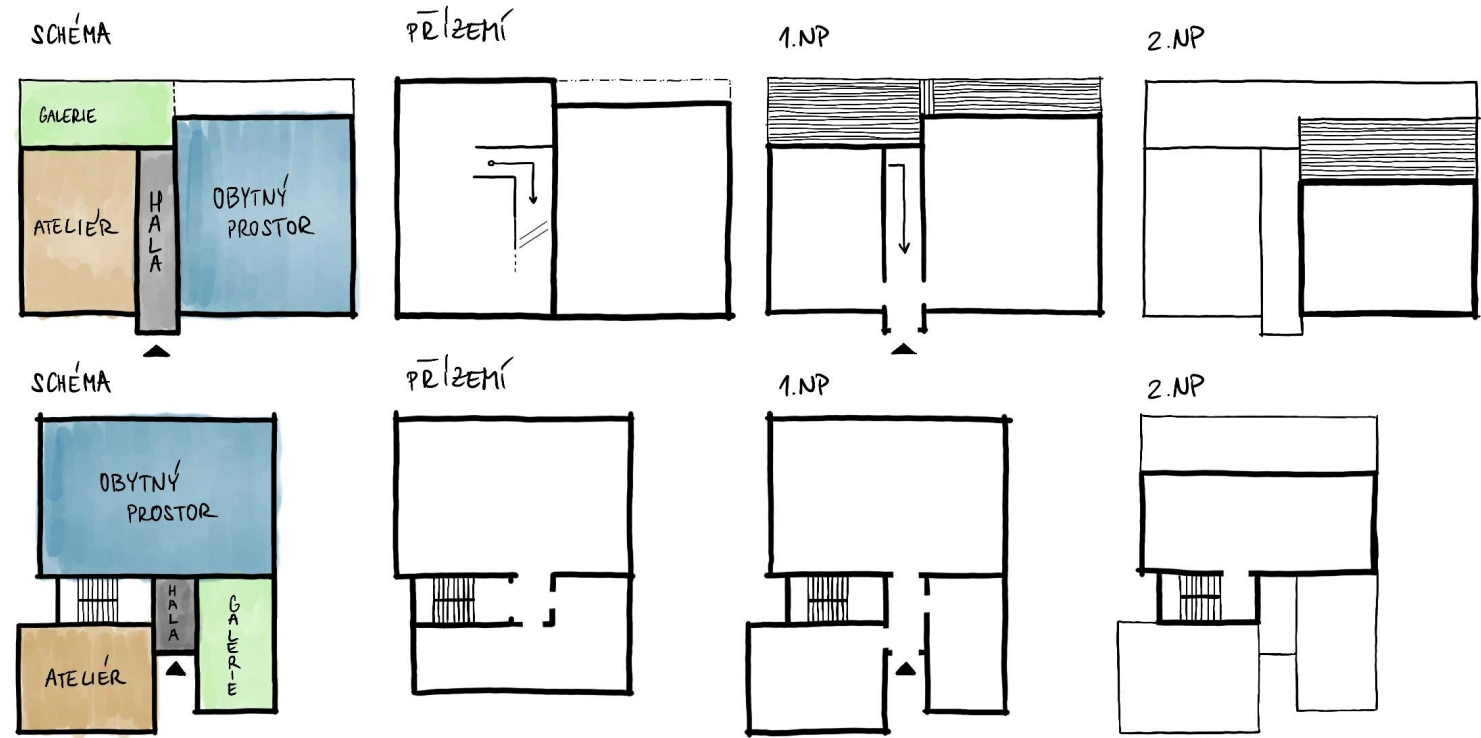





- CÍLEM JE ODDĚLIT ATELIER A GALERII OD OBYTNÉ ČÁSTI
- V PRVNÍM NÁVRHU JE PROSTOR ODDĚLEN CHODBOU
- VE DRUHÉM JE ODDĚLEN SCHODY, KTERÉ JSOU SOUČÁSTÍ OBYTNÉ ČÁSTI

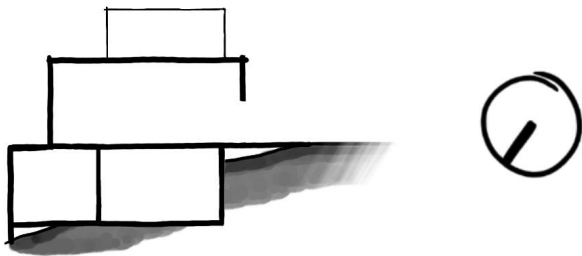





NÁVRHY

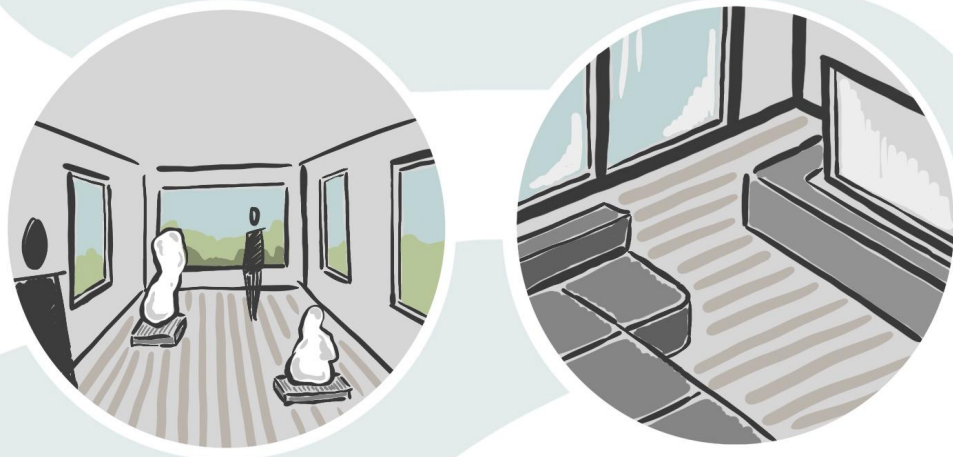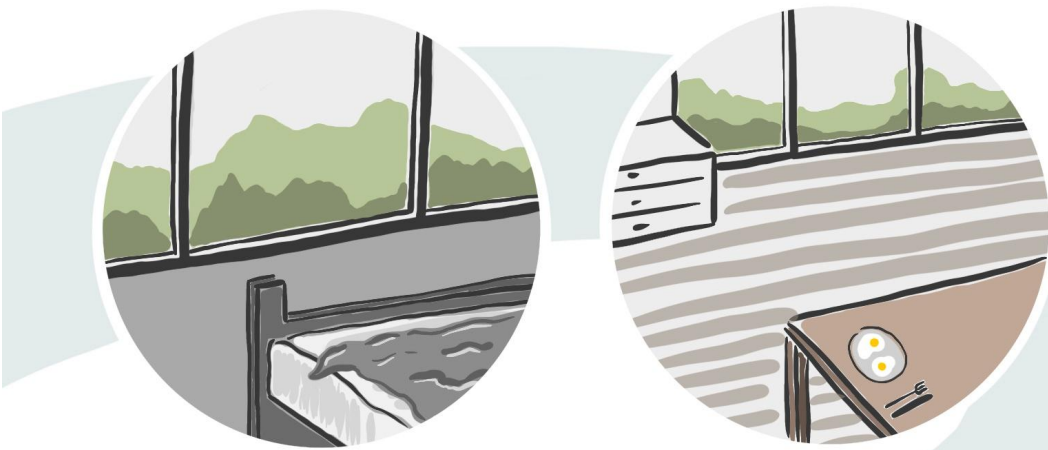

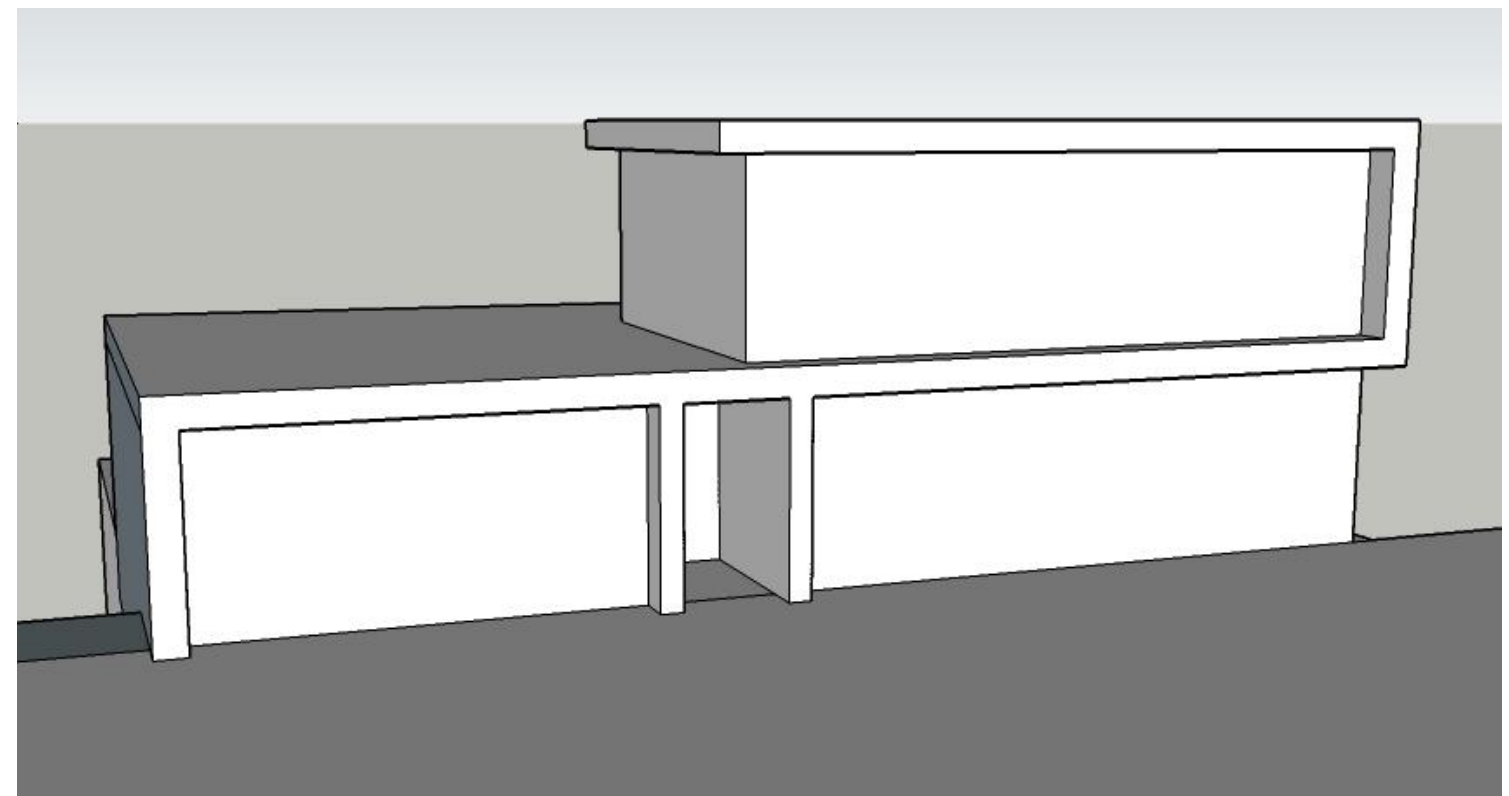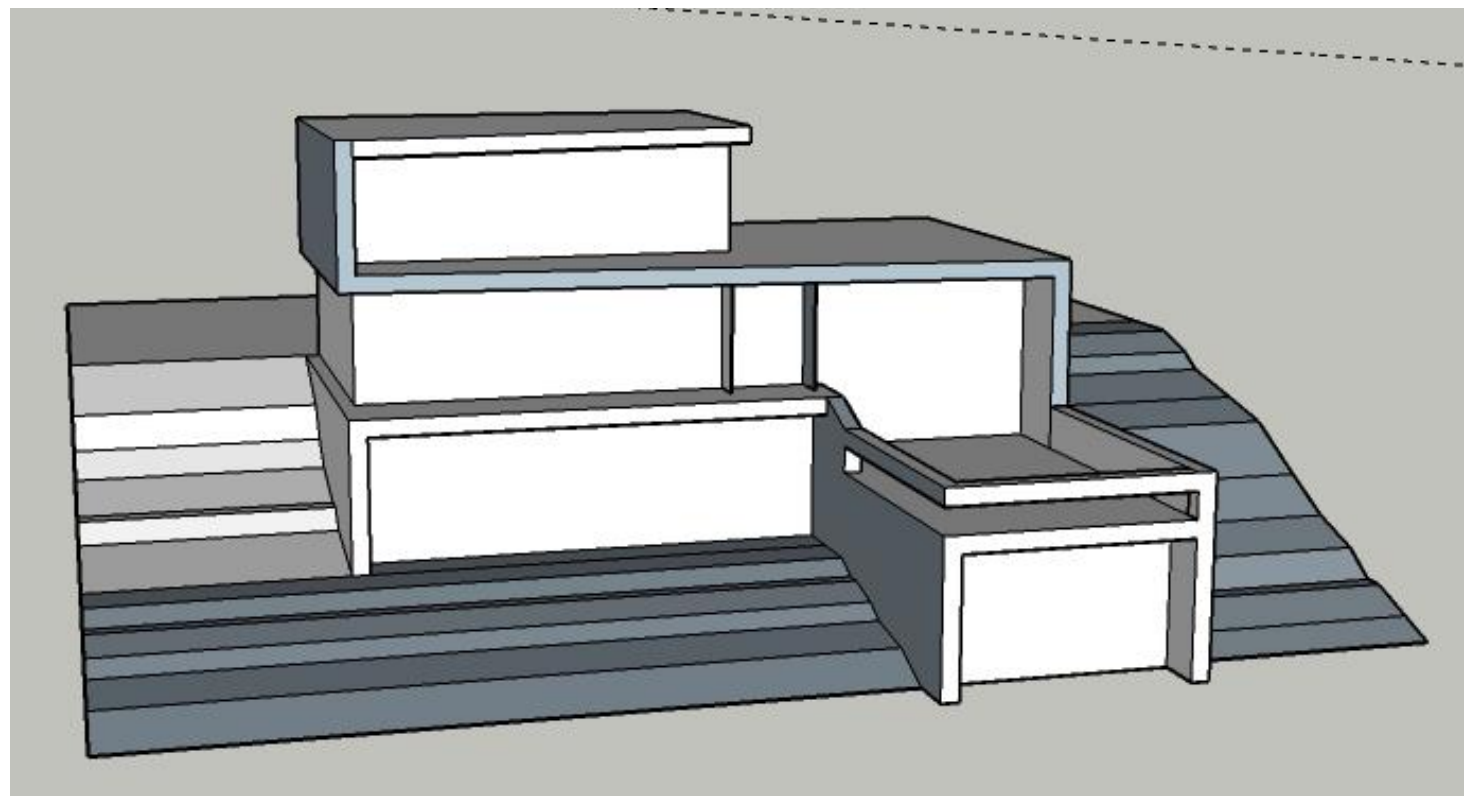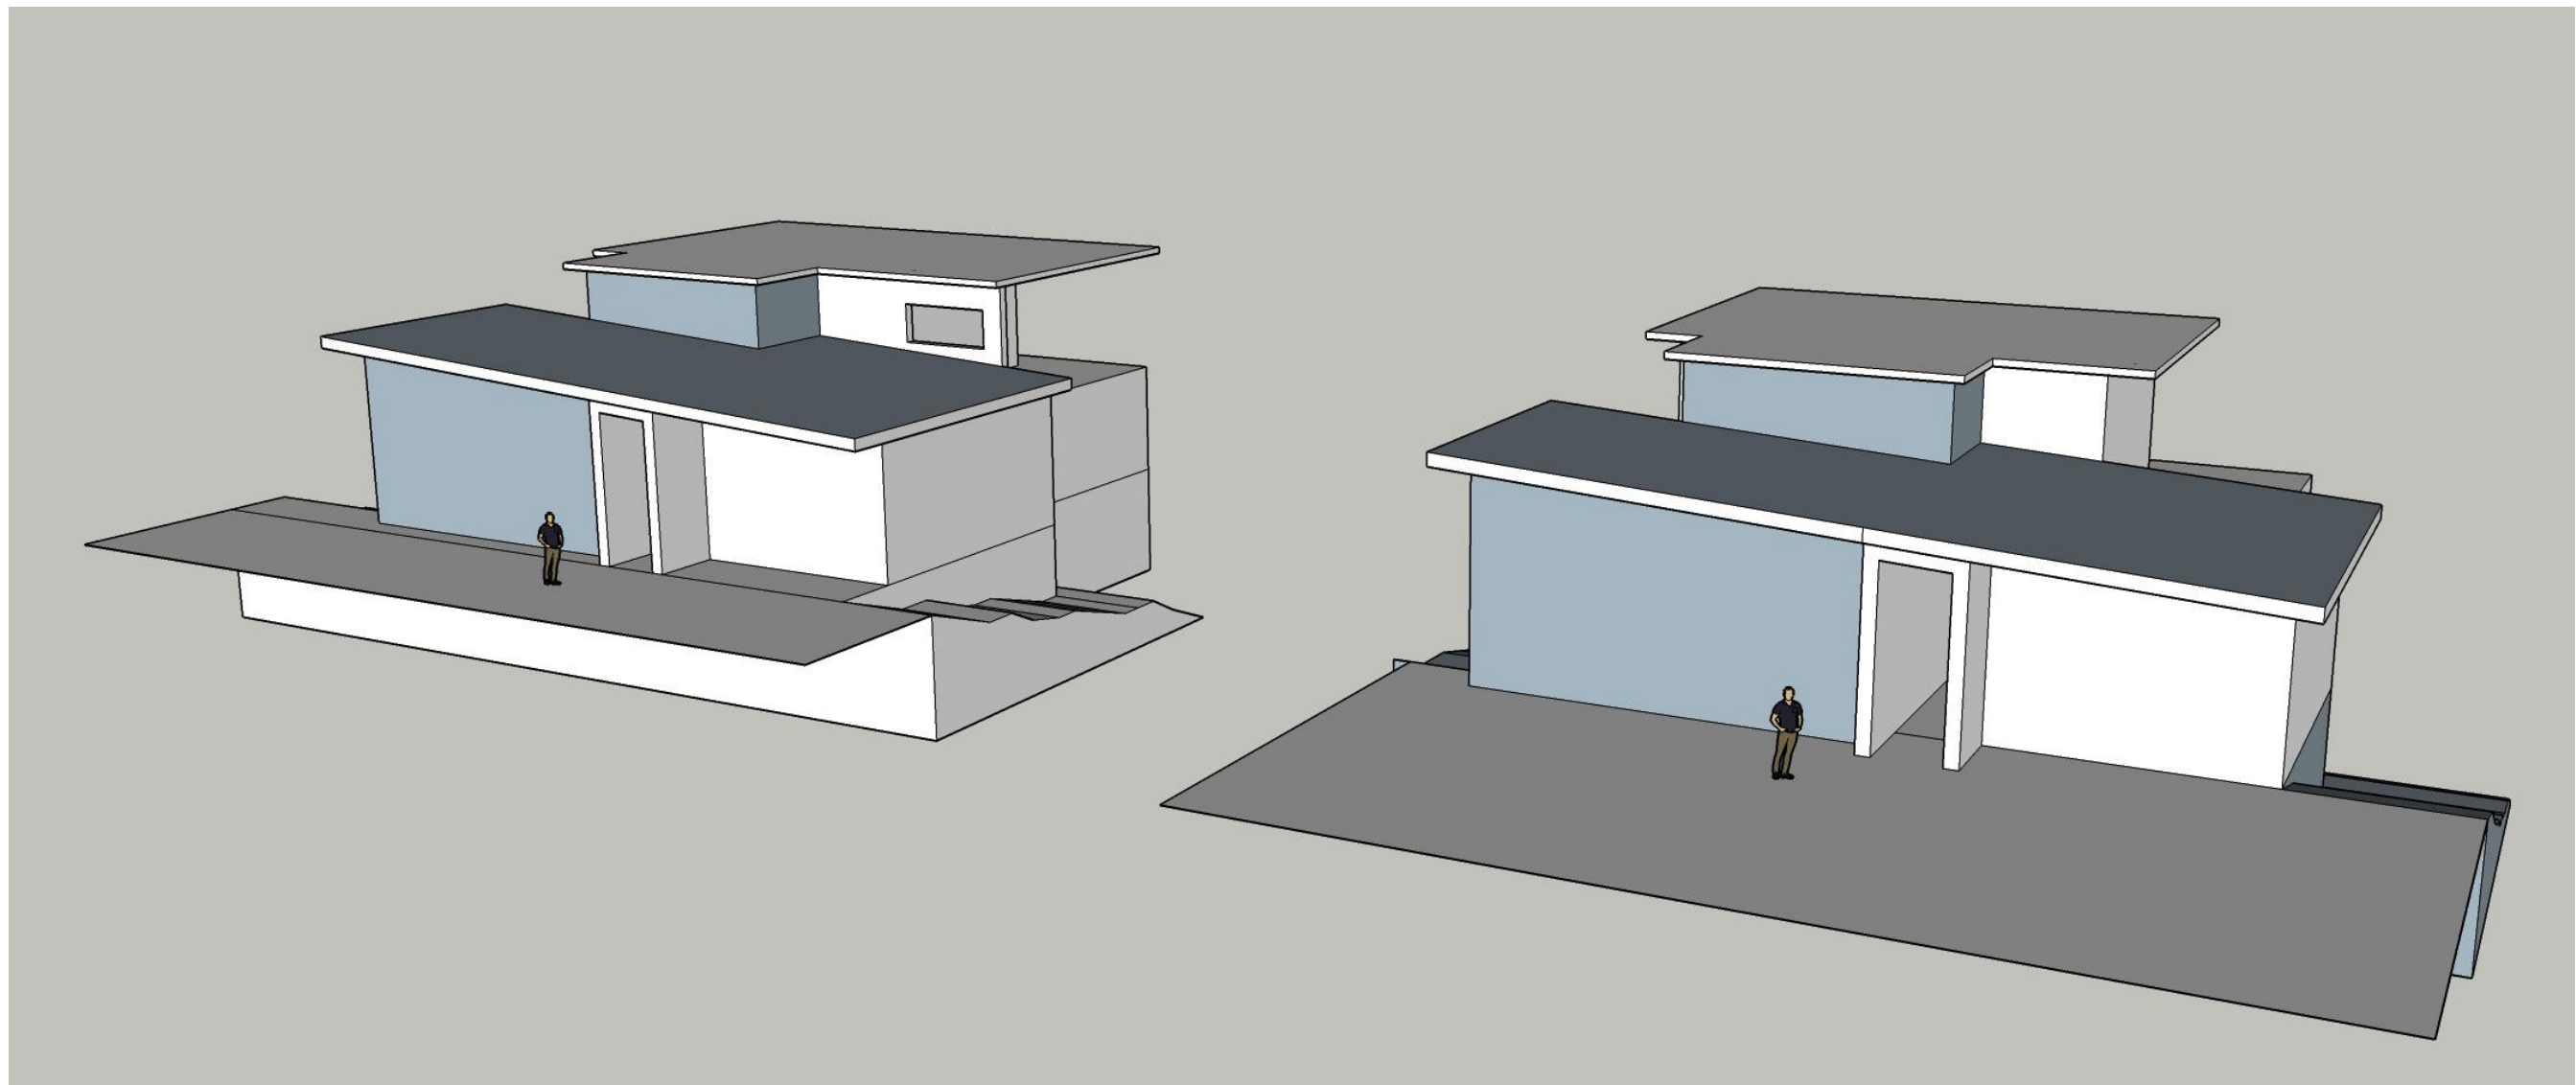

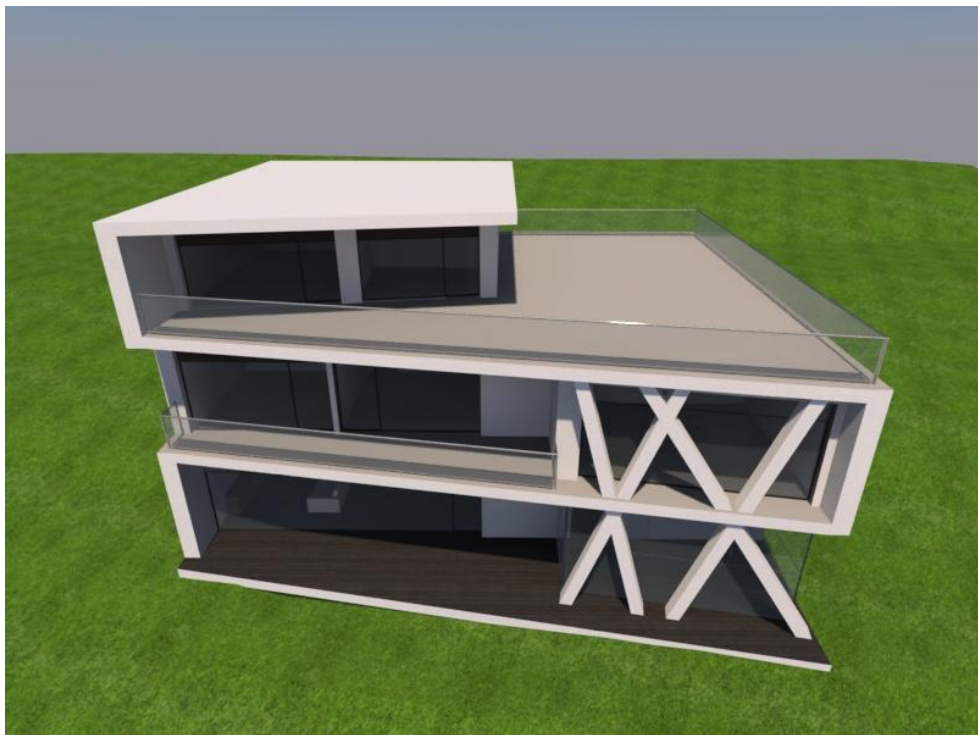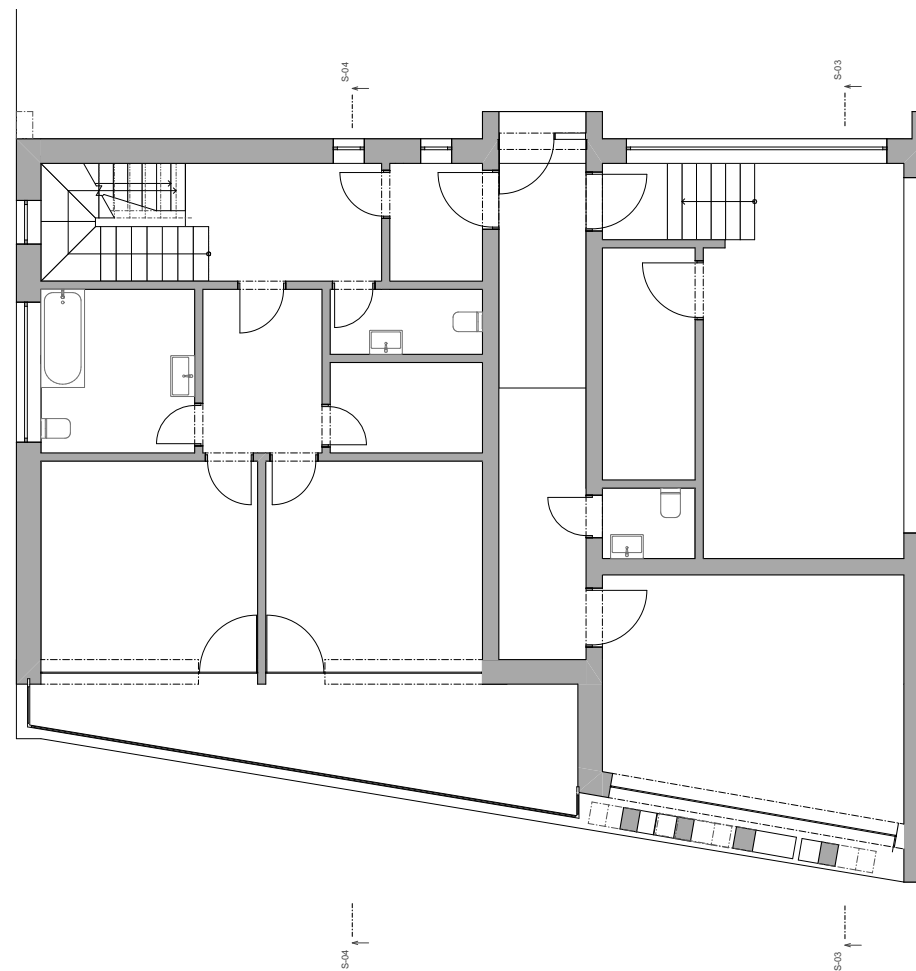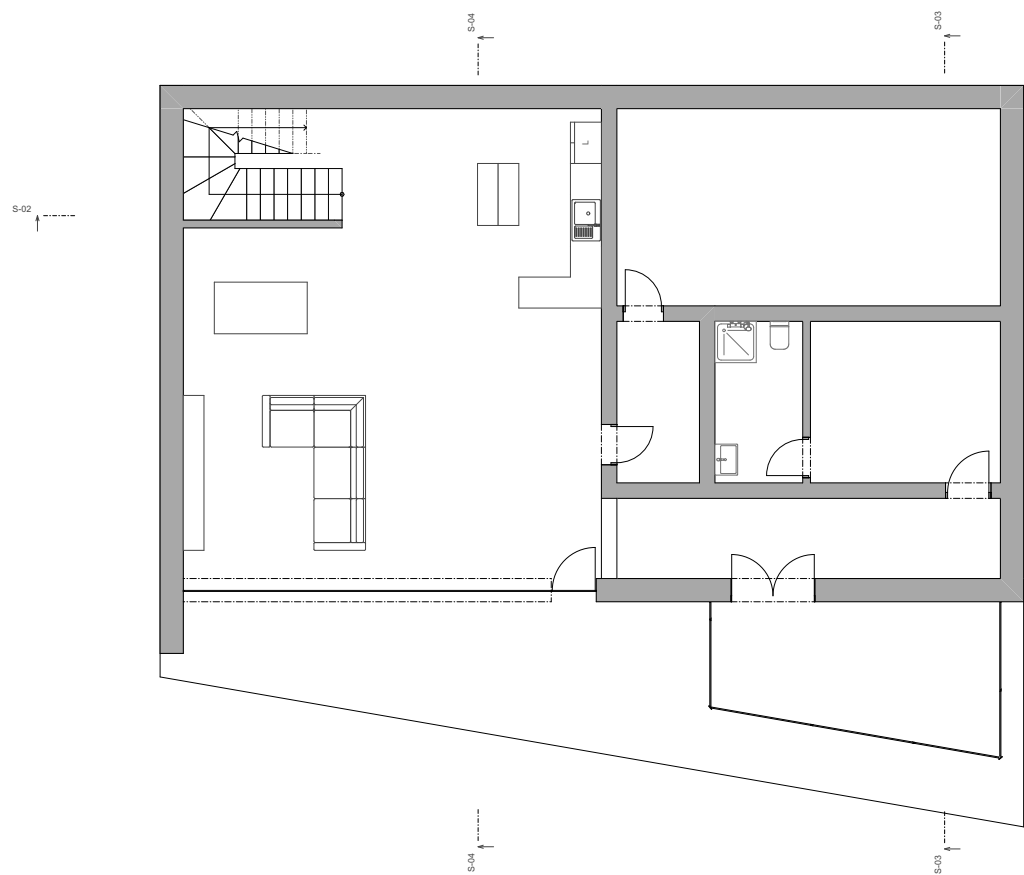

VÝVOJ FINÁLNÍ VERZE

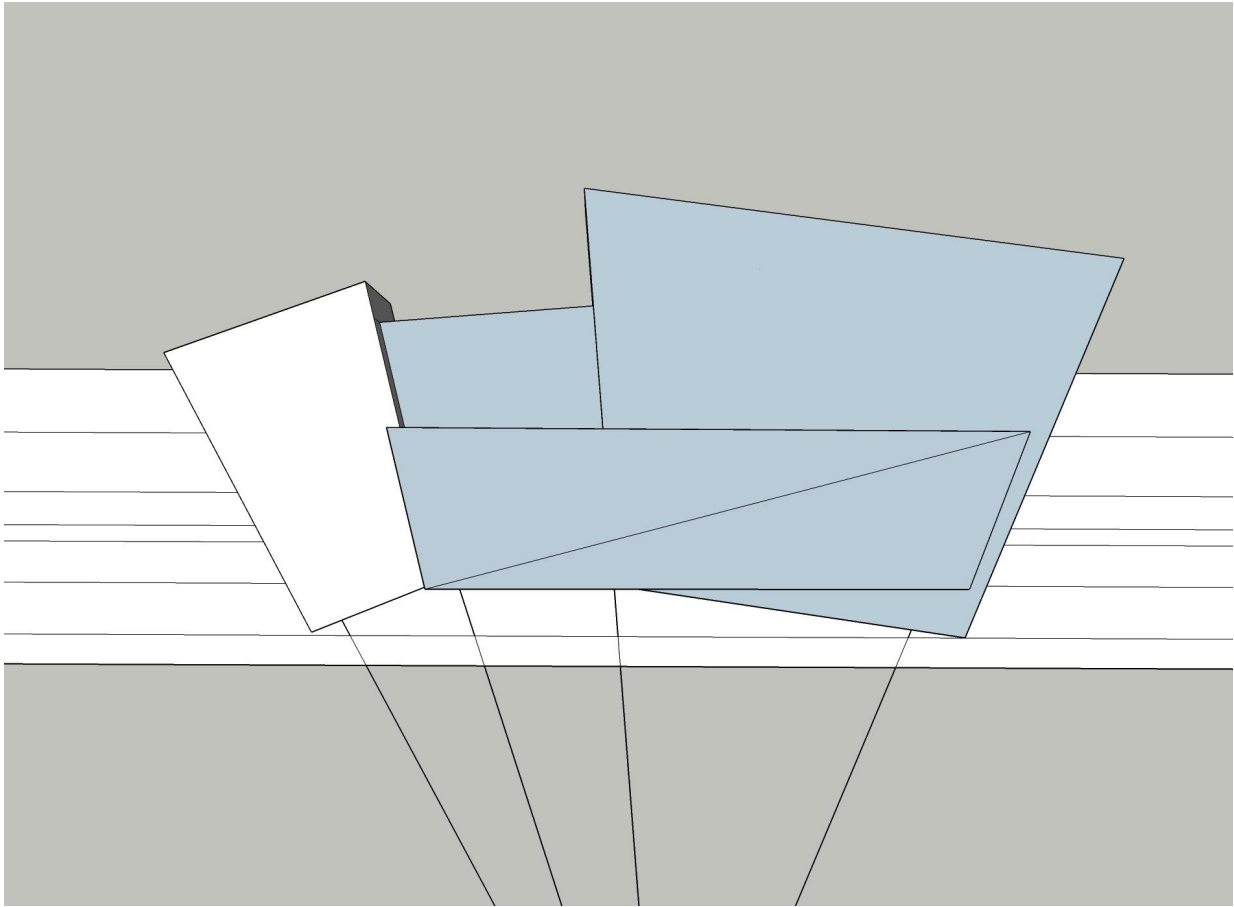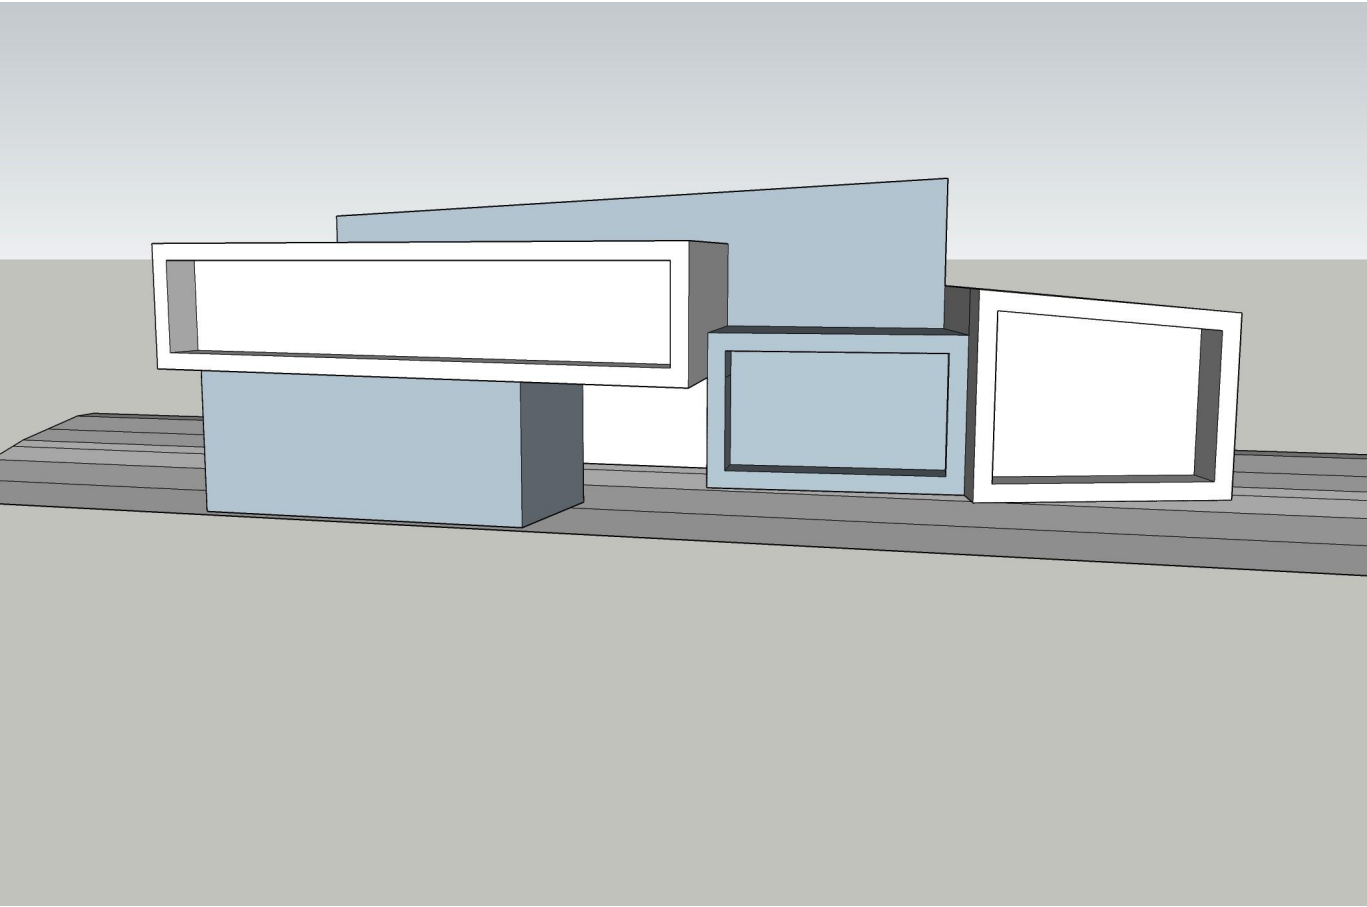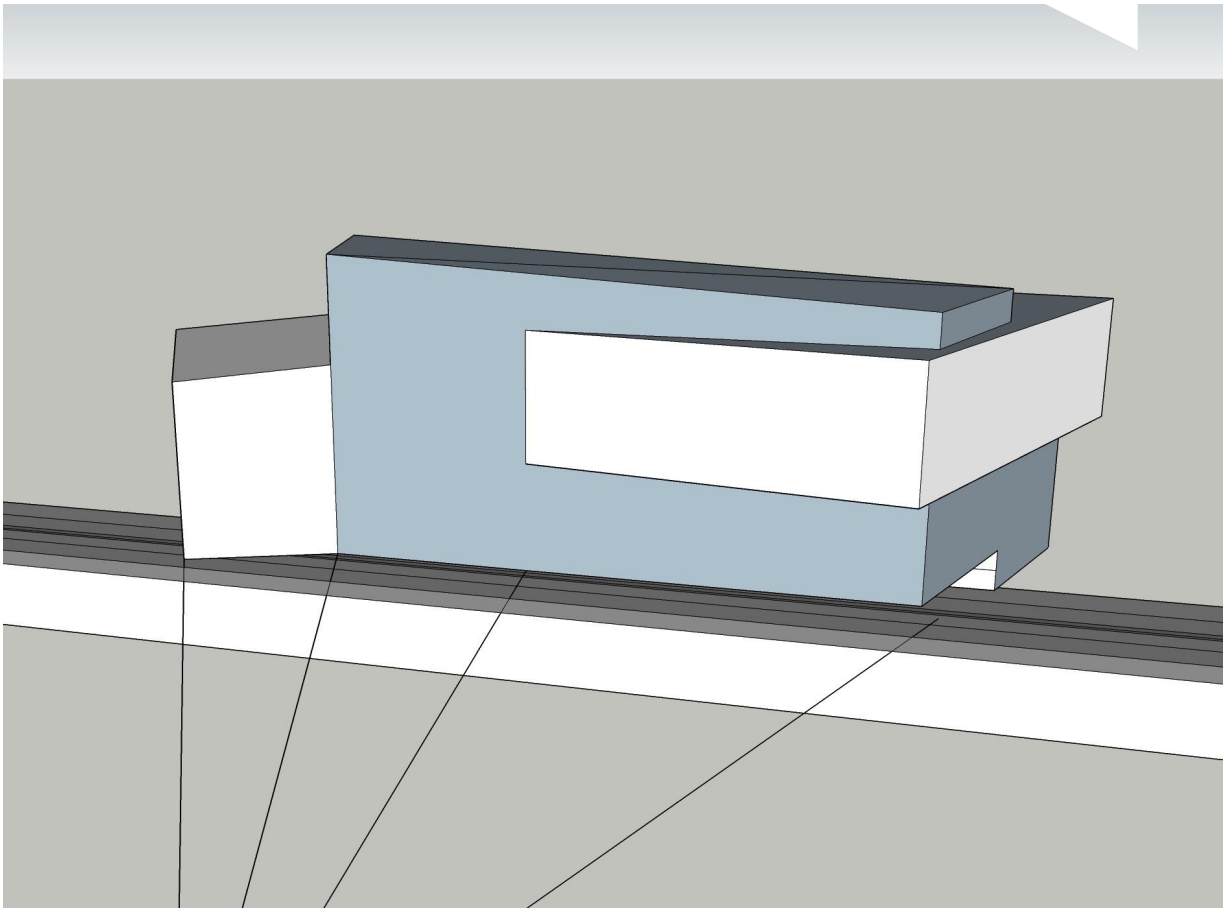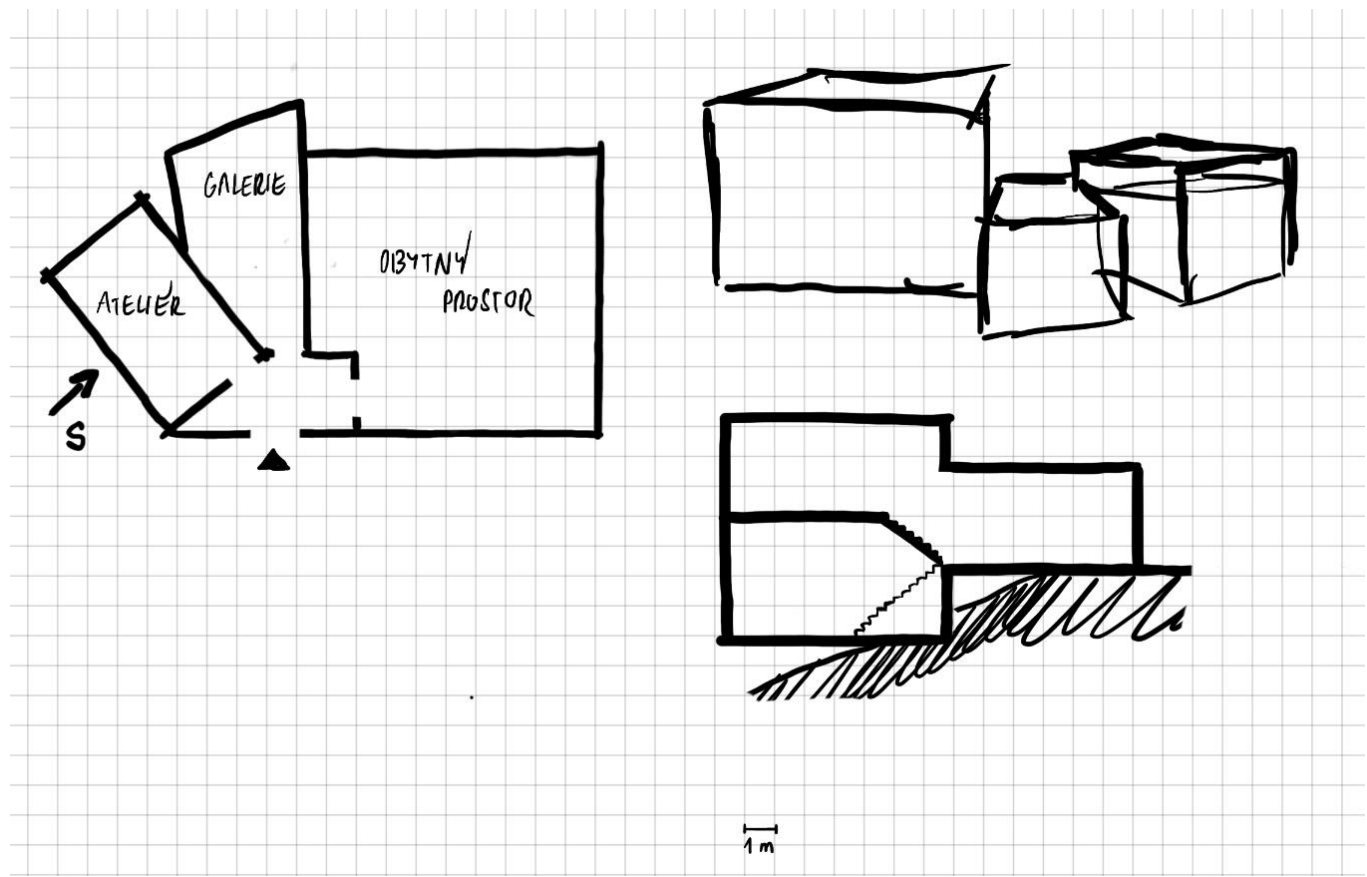





FINÁLNÍ VERZE

