




ZAT LS 2020-21 / ATELIÉR KVÍZOVÁ BEDNÁŘOVÁ / LETNÍ BŘEH MOST

E - SKICÁK

ŠIMON POLÁČEK / PŮJČOVNA IN-LINE BRUSLÍ

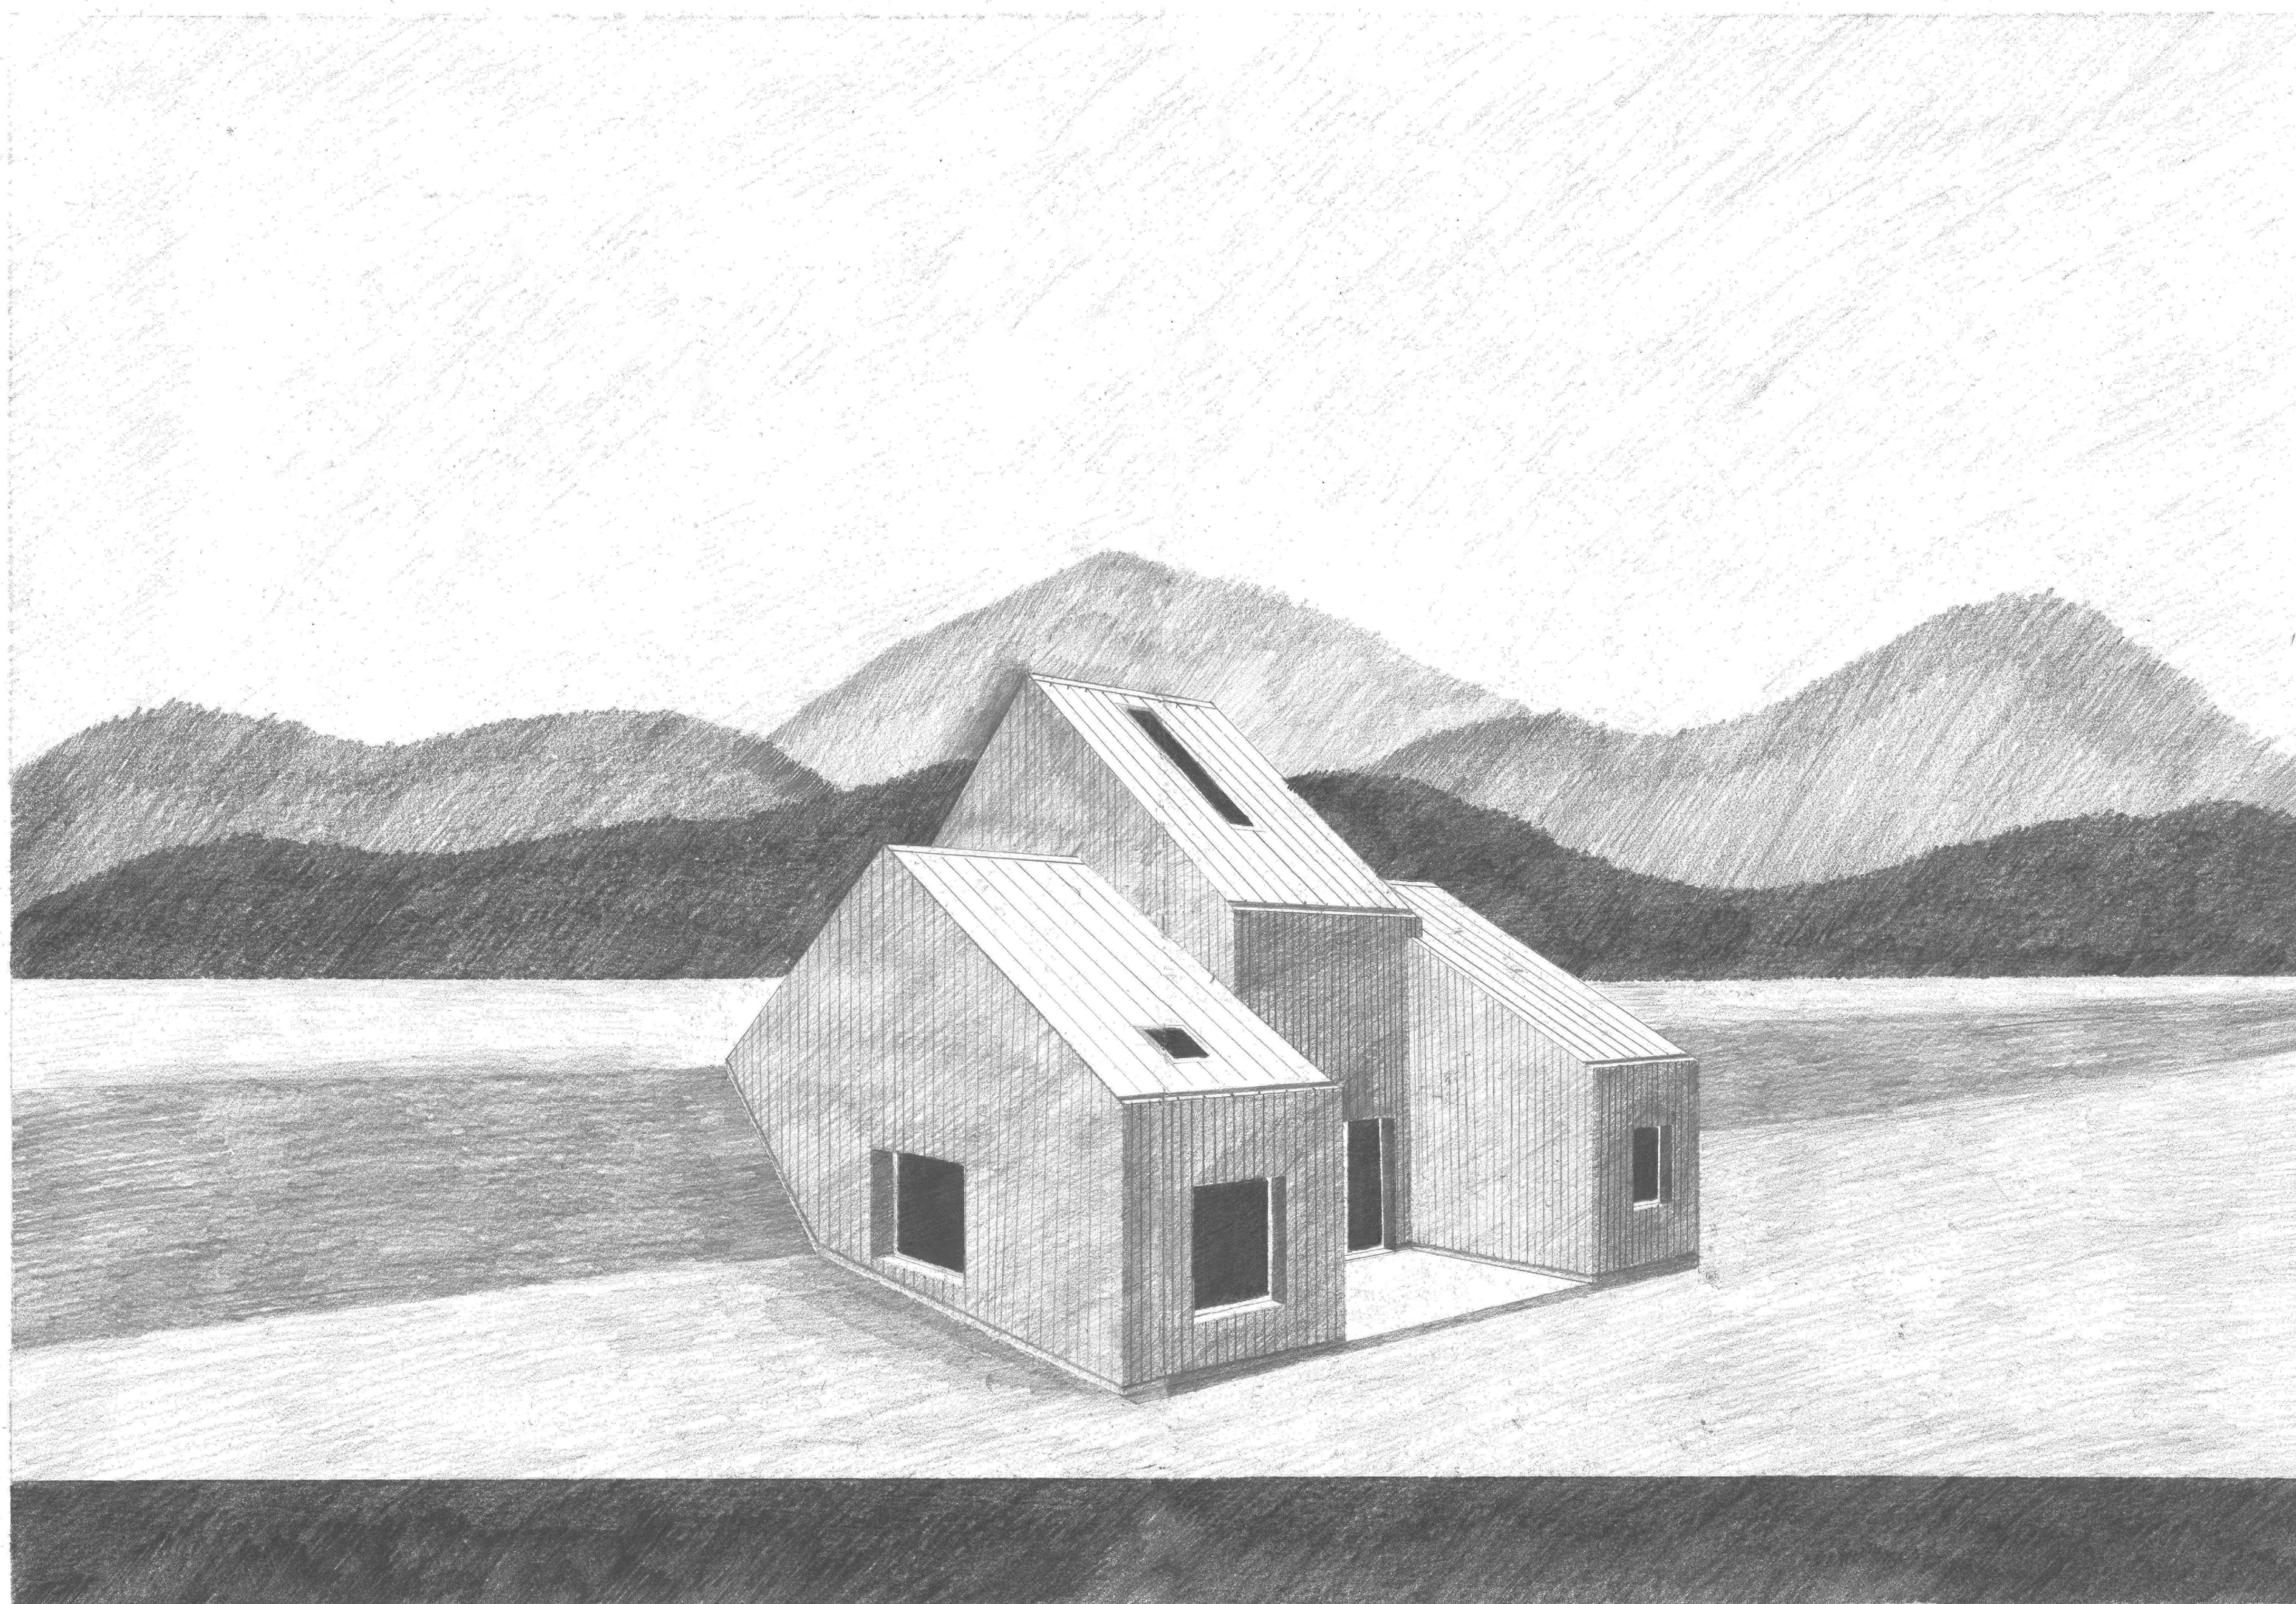


TÉMA:



První idea:

Tvorba volnočasové aktivity na břehu nově zbudovaného jezera.
Volný čas - příroda - vodní plocha - aktivita venku - ploché prostředí - bruslení.
Brusle in-line - zimní bruslení - skladiště bruslí - prodejna - plácek na vyskousnění - nutný přístup k vodě.
Půjčovna - požadavek na pracovníky - dojíždění do práce - možnost přespání - oddělit jednotlivé funkce - prodejna - ubytovna.

1. TÝDEN DISTANČNÍ VÝUKY - PROGRAMOVÁ REŠERŠE A HLEDÁNÍ OBSAHU PROJEKTU

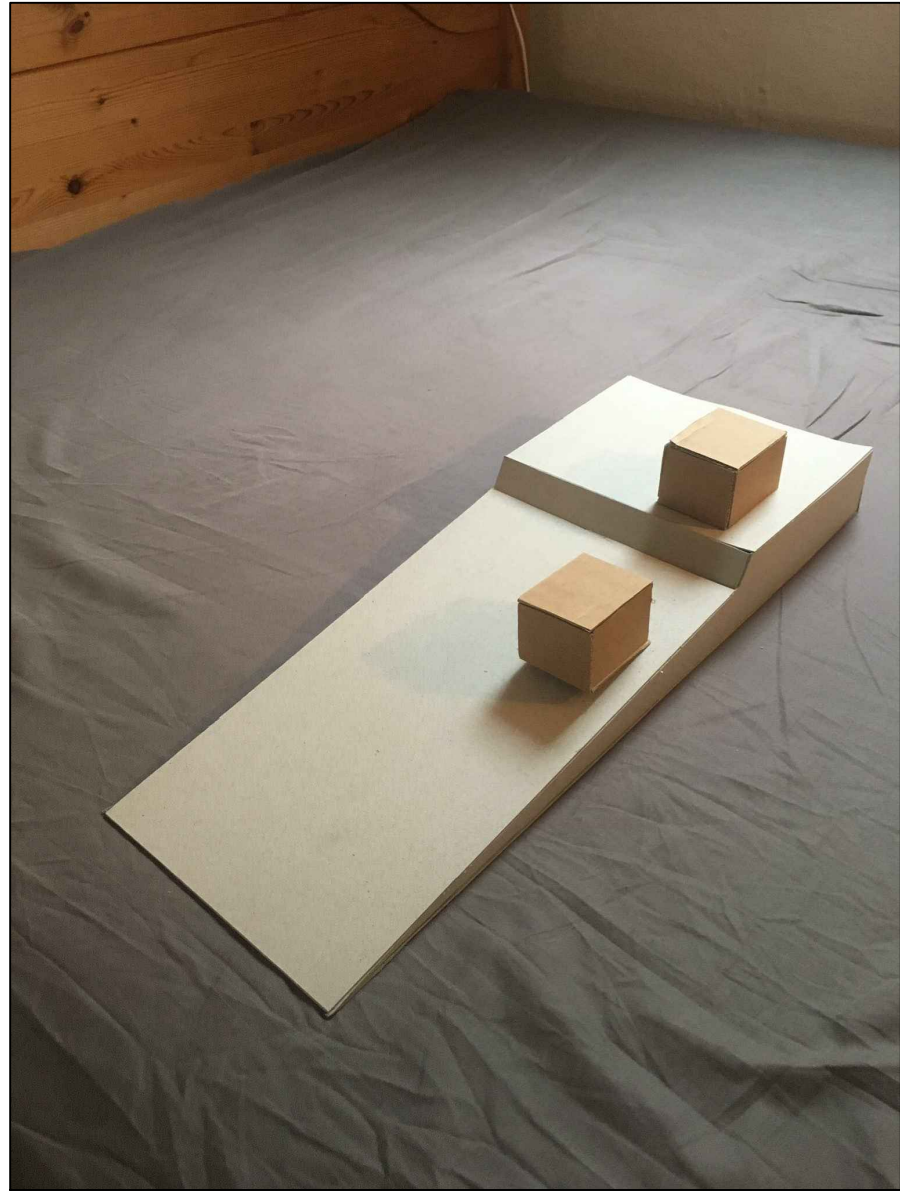

2. TÝDEN DISTANČNÍ VÝUKY - HMOTOVÉ ŘEŠENÍ PROJEKTU

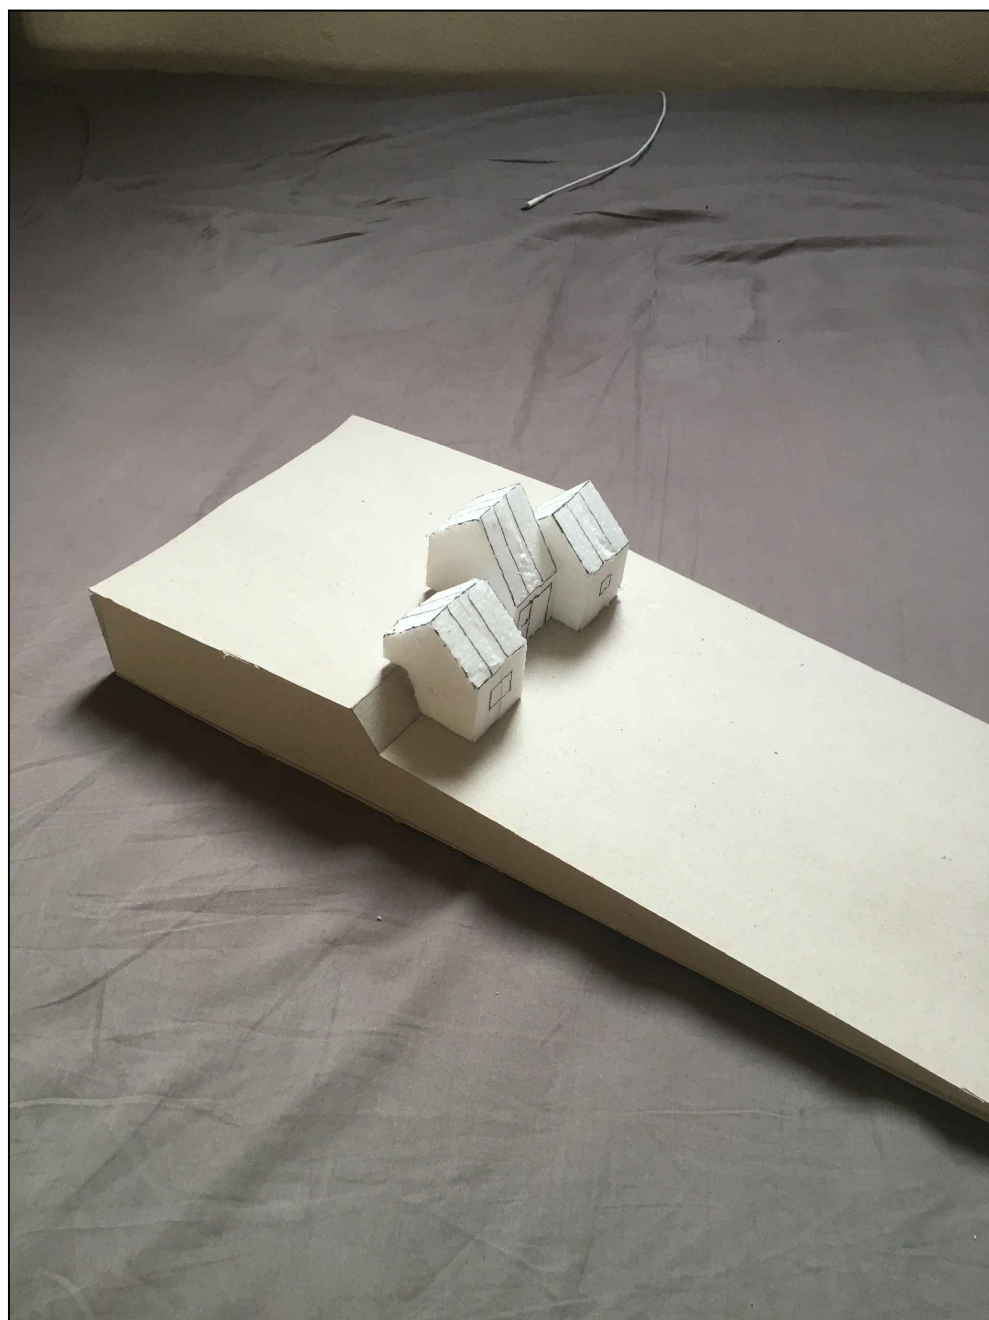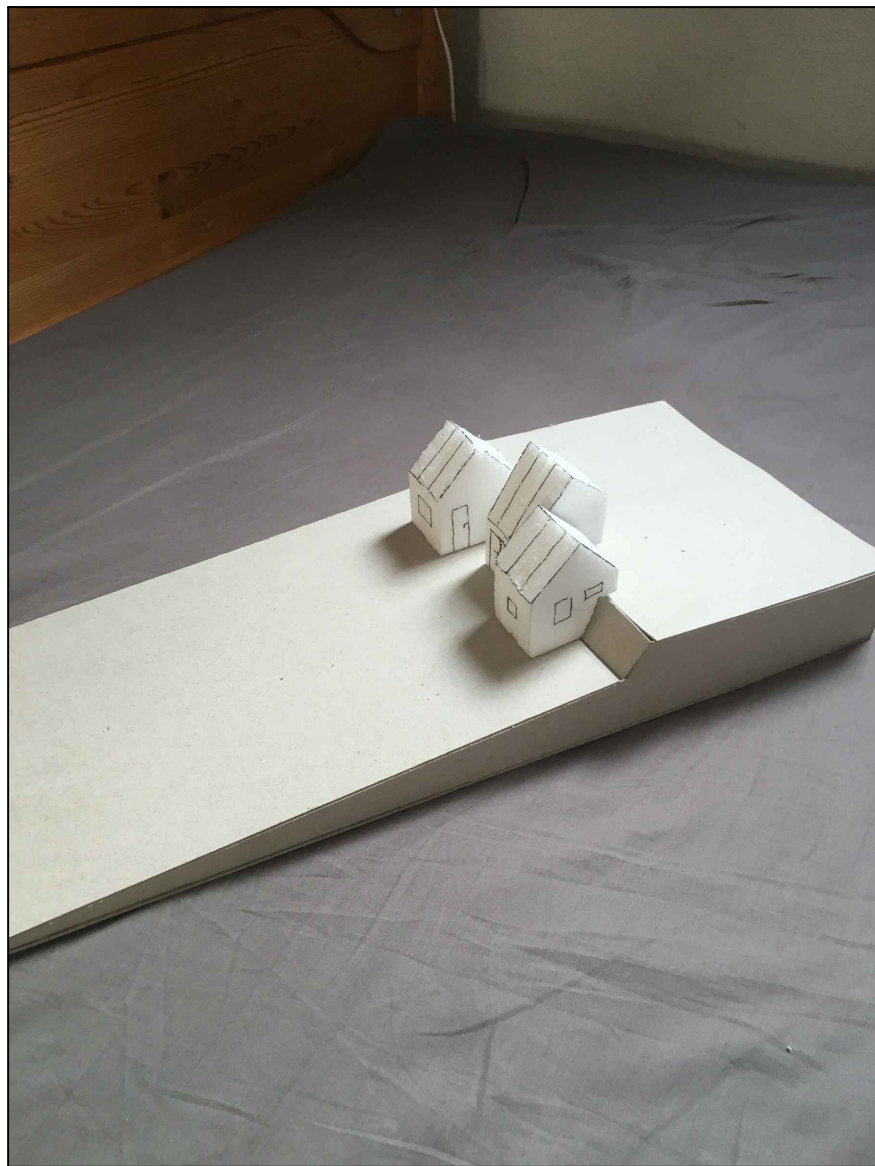

HODNOCENÍ UČITELE – In-line buslení-půjčovna, servis, služby uživatelům

Konzultace situačního konceptu 3.3.21




Rozpracovat variantu Luční dům jako možné řešení, doporučeno provozní napojení parcel a provozu 3-4 (bruslení a kola) z důvodu podobnosti a možnosti řešení části programů společně. Oba provozy jsou vázány na linii pohybu ve větších okruzích mimo areál, areál jako základna a Prosíme o ukládání souborů v každém týdnu do systému a příslušné úlohy!




Konzultace situačního konceptu 10.3.21

Předložený koncept 3 hmot na hraně terénního zlomu je možný.

Doporučení k úpravě navrženého objektu:

- Výraz prostoru půjčovny a servisu by měl být jasný (prozrazovat svým prostorovým řešením i fasádami účel objektu
 - Situování prostoru pro klienty by mělo být ve vazbě na dráhu a výškově by nemělo být po schodišti (možnost vyzkoušení bruslí, zapůjčení a výjezd z provozovny rovnou na dráhu)
 - Prostory zázemí a servis již mohou být případně po schodech v prostoru níže a zapracovány v terénu...
 - Doporučujeme výraz objektu půjčovna odlišit od objektů ubytovacích (variance na jedno téma v proměnách trojice podobných hmot)
- Oba provozy jsou vázány na linii pohybu ve větších okruzích mimo areál, areál jako základna na trase dráhy (nutno vyřešit ve vztazích k okruhu kolem jezera atd)

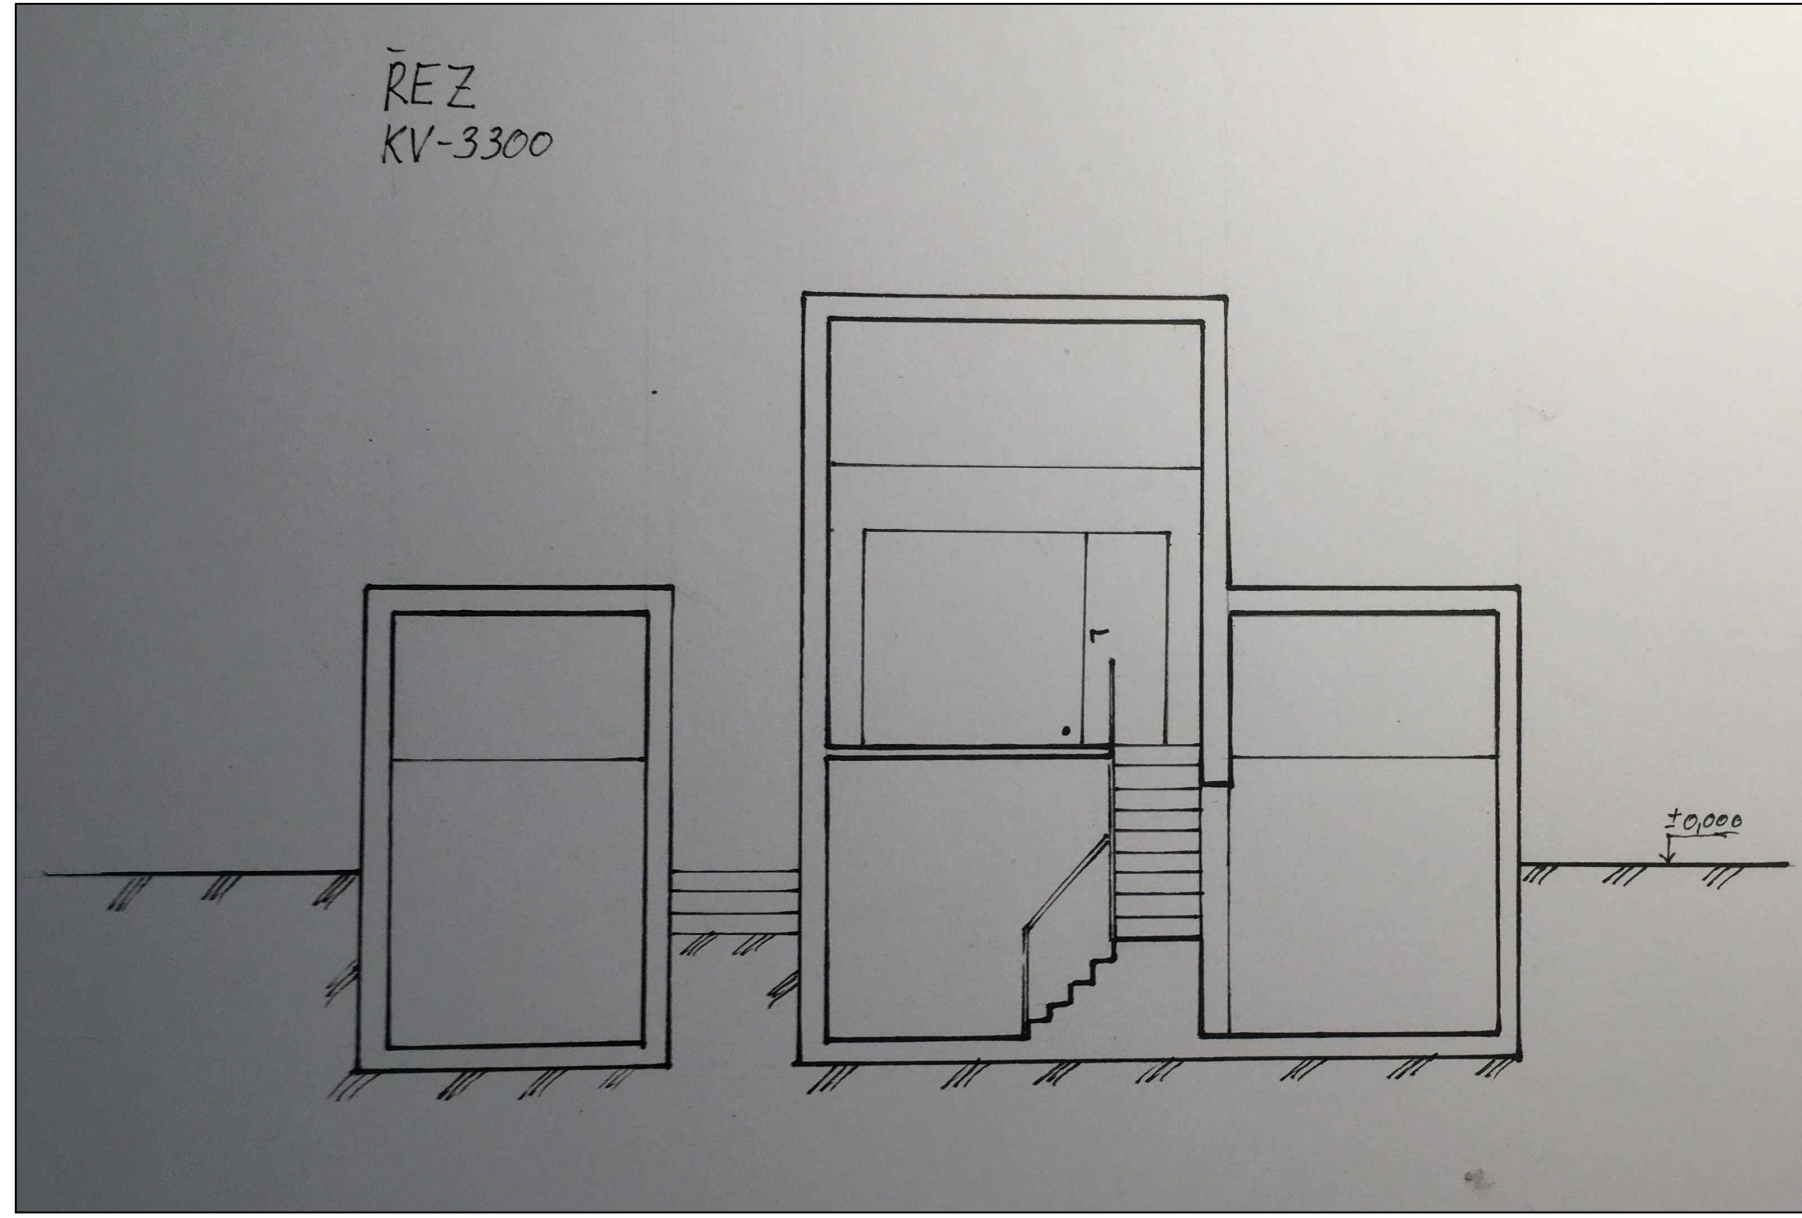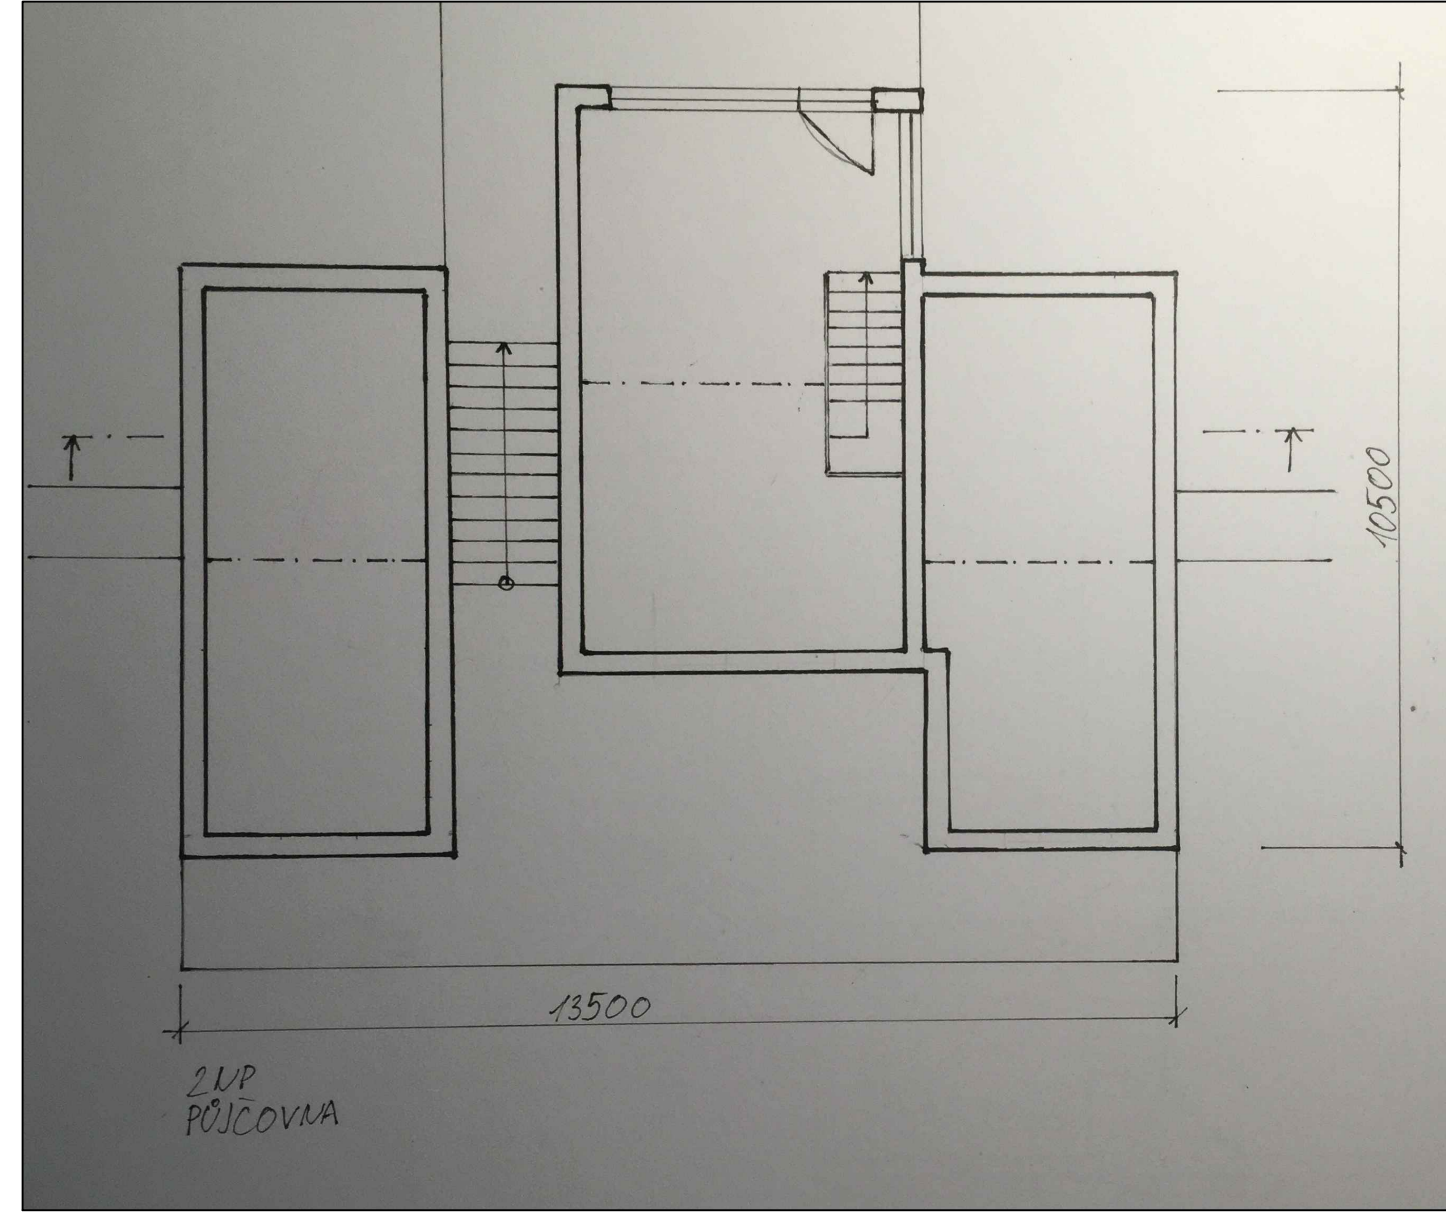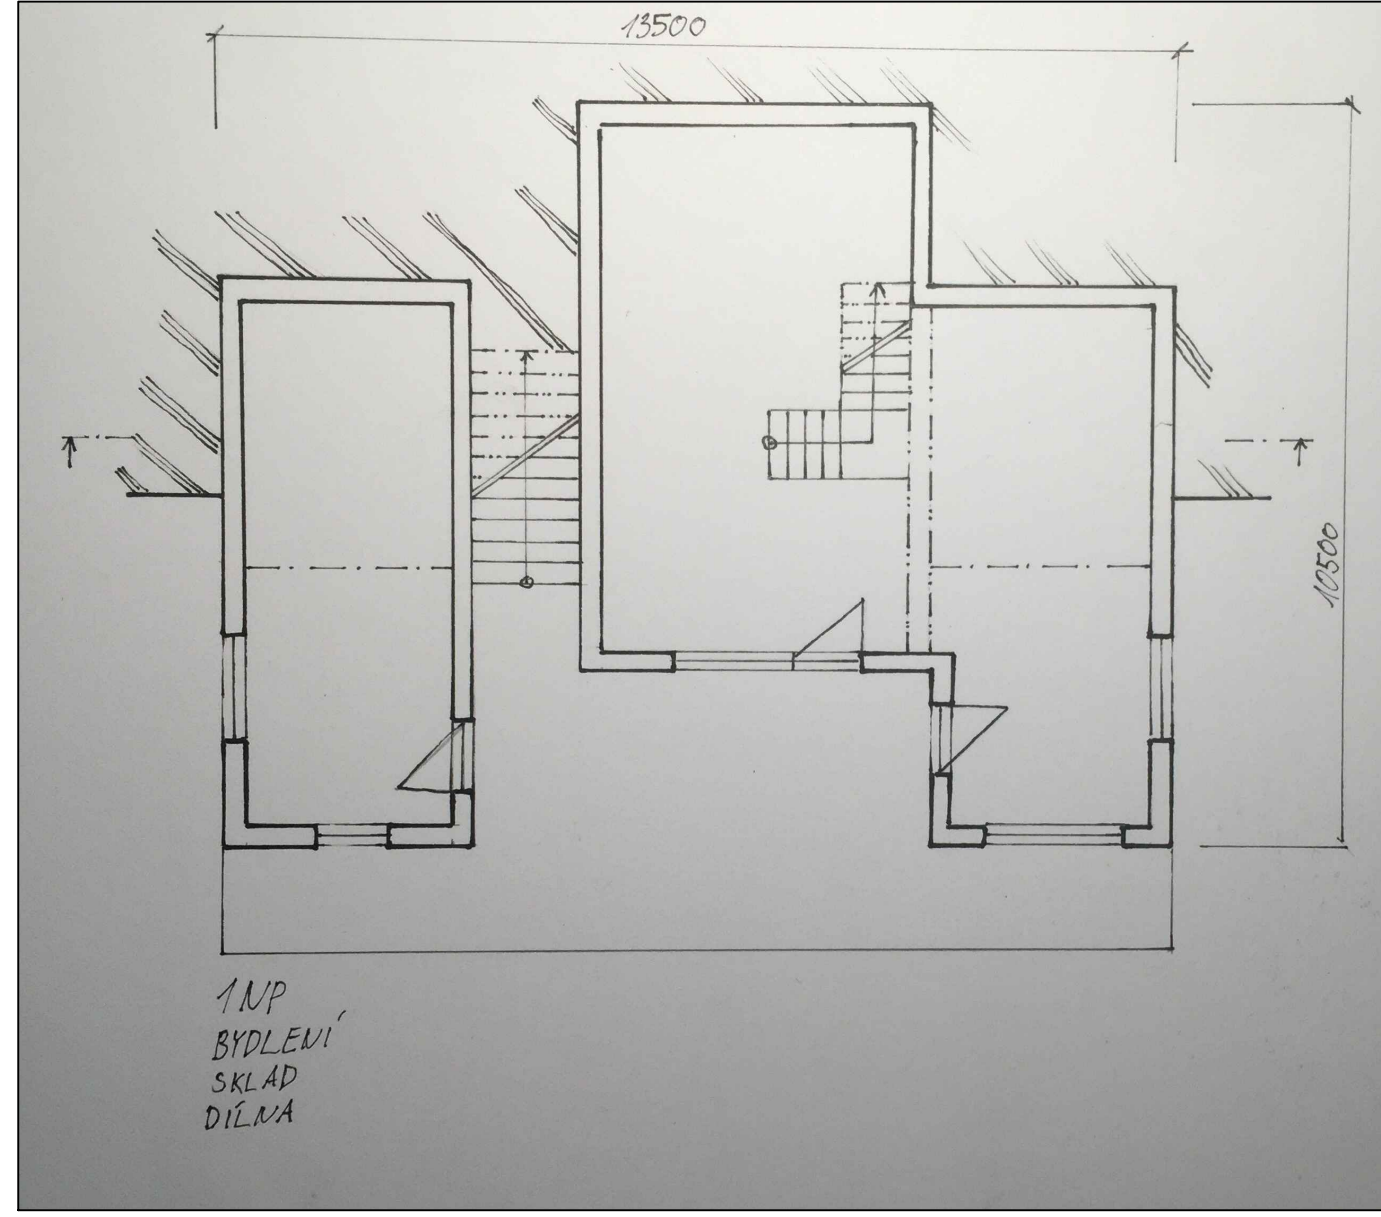

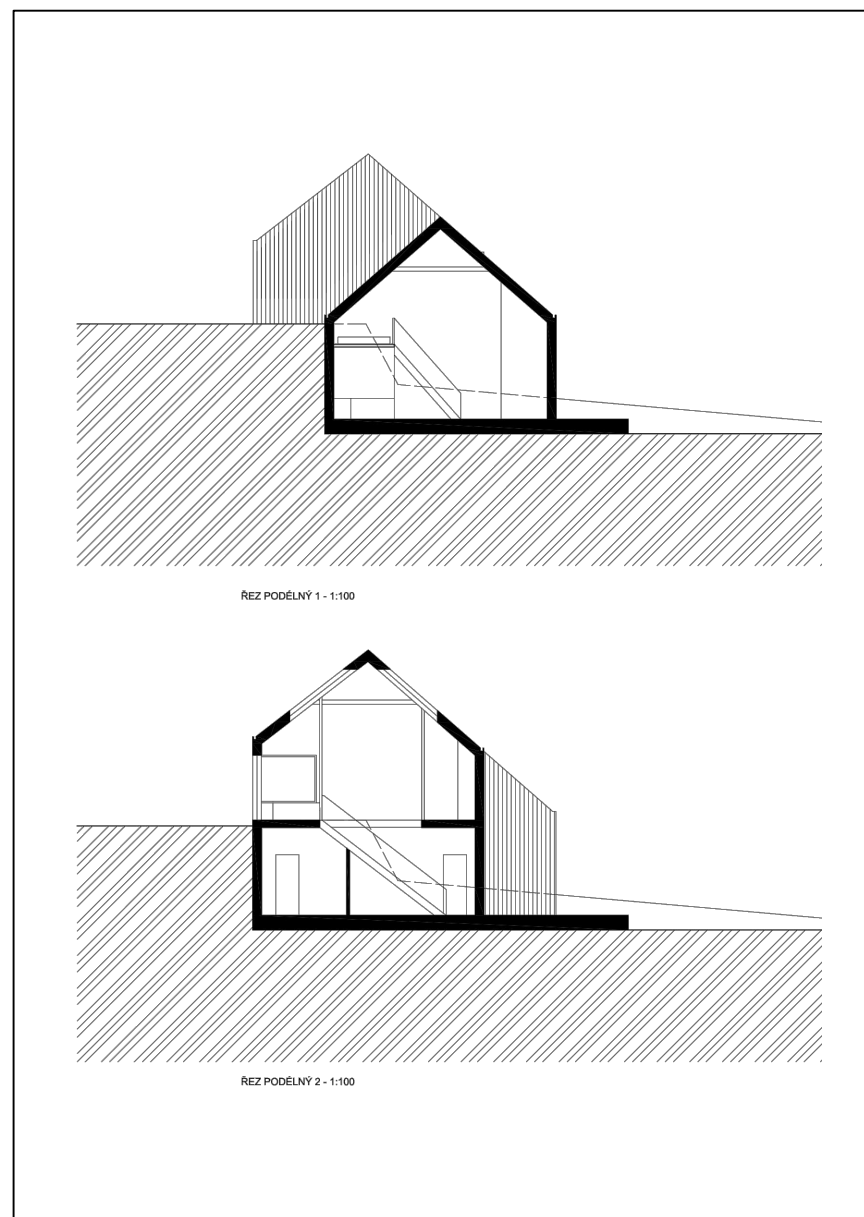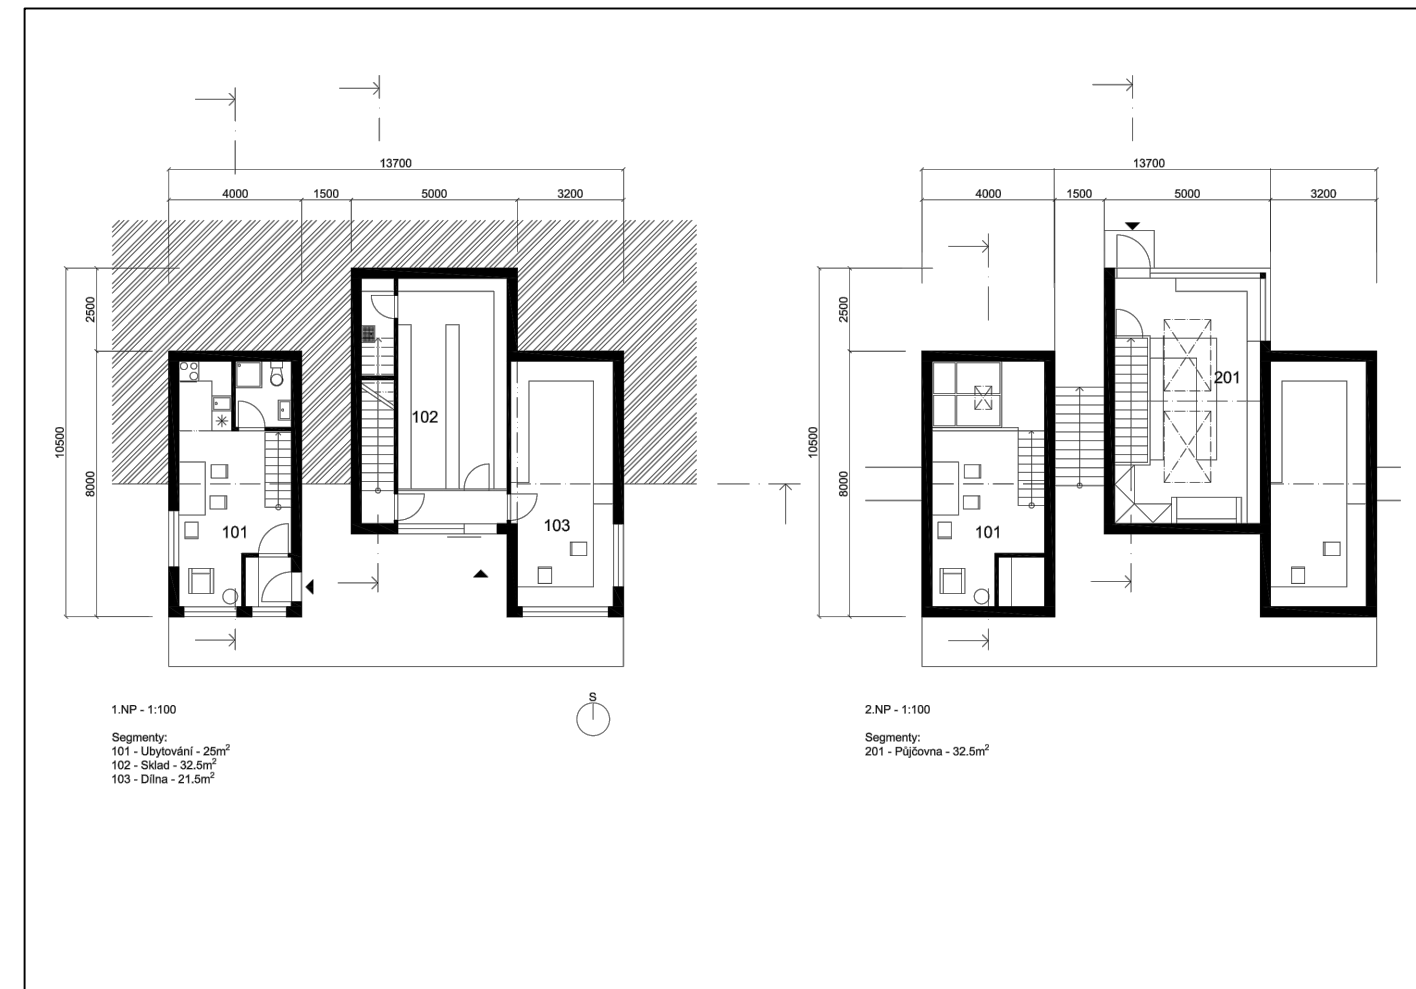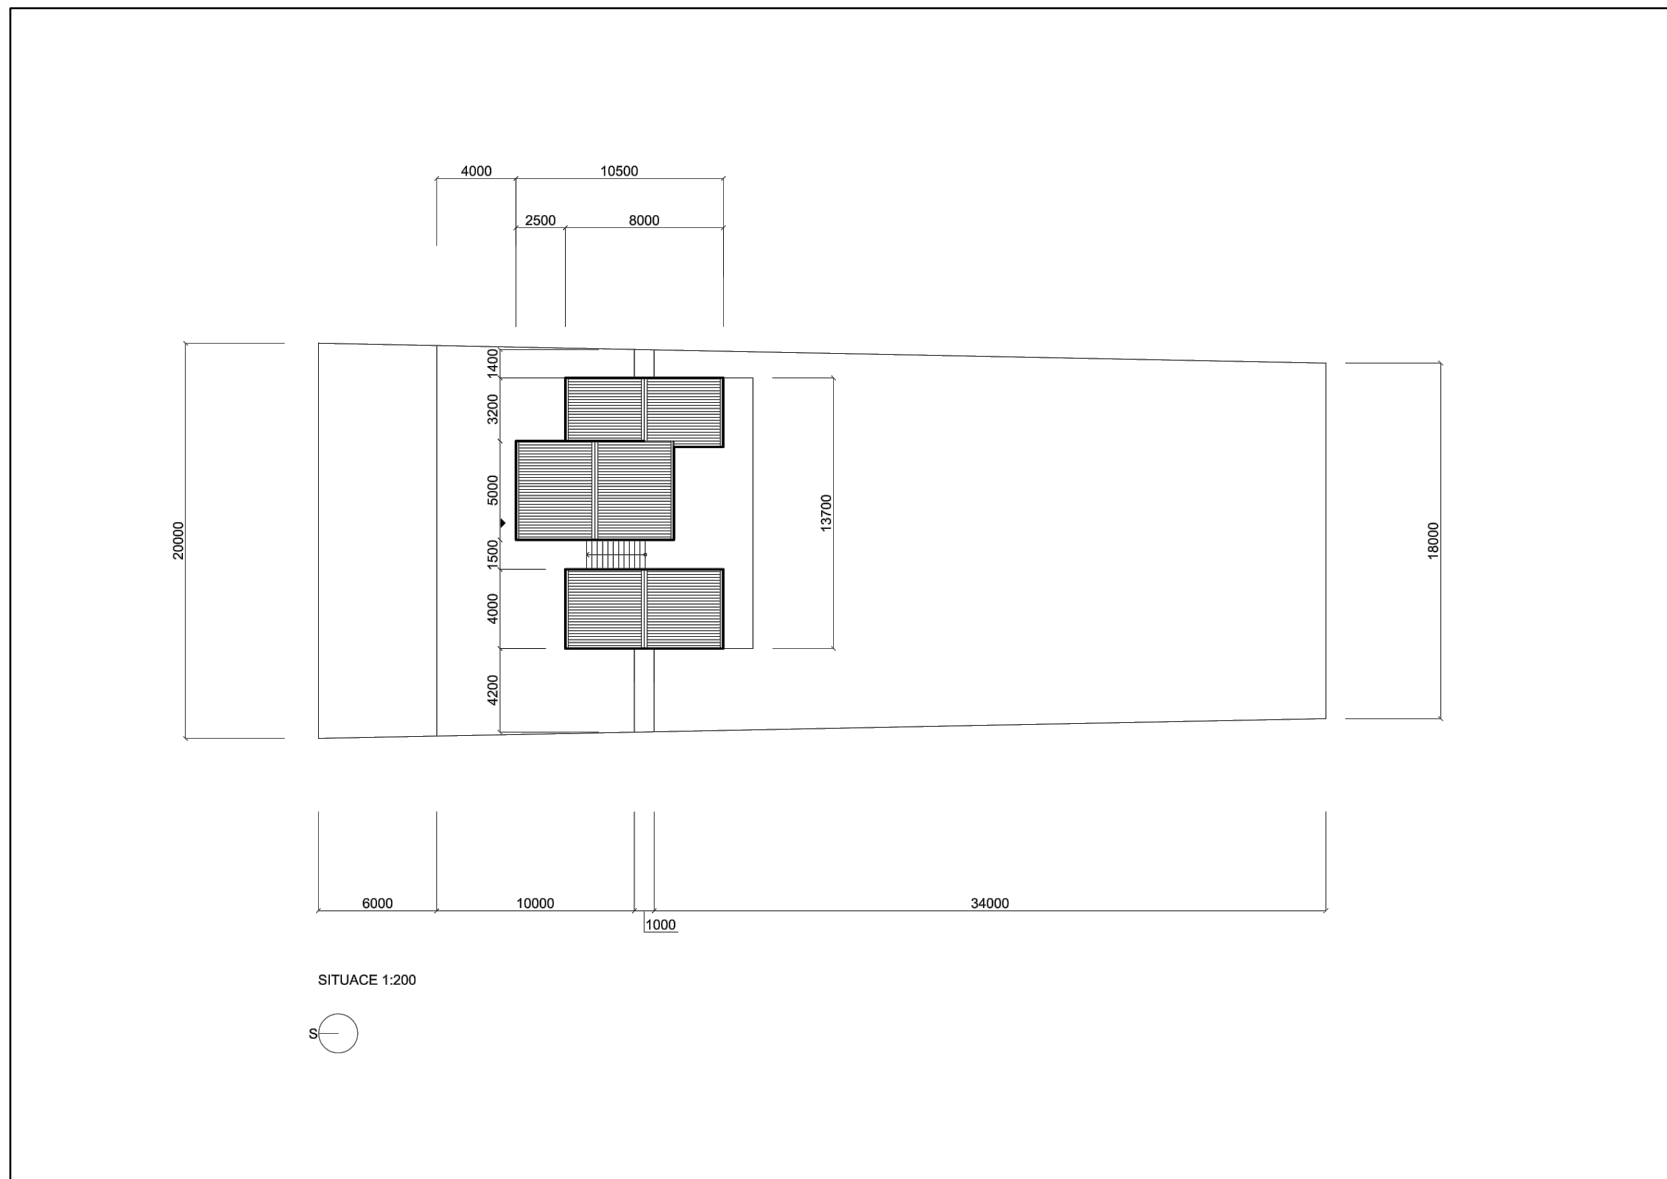

Projekt pokročilý, konzultovány dispozice i konstrukční a materiálové řešení v prvních detailních návrzích. Student správně zapracoval připomínky z minulé konzultace. Hlavní bod konzultace schodiště a návazné prostory zádveří v 1.NP a 1.PP Konzultovány detaily, doporučeno vyzkoušení variant dle uspořádání schodiště. V 1.PP je na zvážení naopak vypuštění zádveří jako takového a vyřešení drobnými korekcemi umístění příček. (oddělení spodní části jako takové). Nadále platné:

- tvary střech nutno přizpůsobit zvolené technologii v kombinaci se systémy a technologiemi
- zastřešení : párové funkční spojení!
- důležitý jsou soulad:

konstrukční systém - technologie zastřešení (jedná se o rozpracování hmotového konceptu, detaily přesahů střech-spíše je eliminujeme novými technickými detaily: za-atikový žlab u sedlové střechy, moderní systémy odvodu dešťových vod, zelené střechy -TZB atd.)

konstrukční systém – otvorové prvky (umístění otvorových konstrukcí v plochách i v řezech stěn (okna v líci fasády-rámy oken vykonzolované z fasády-okna na středy konstrukce stěn-okna v líci interiéru stěn.....architektonický detail)

