

**STOMATOLOGICKÁ ORDINACE
RÁJ U TRATI VE STRAŠNICÍCH**


Sofiya Shtanko
ZAT Buřičová Levíčková Votava
letní semestr 2023/2024


Ráno začíná v šest hodin, když se manželka probouzí a připravuje na den. Kuchyň je klidná a voní čerstvou kávou. Manžel se k ní přidává na snídani a společně si naplánují den. Kolem sedmé hodiny manžel odjíždí do práce a veškerá aktivita v domě se přesouvá do ordinace.


Sestřička dorazí krátce po manželce a začnou s přípravou nástrojů a kontrolou denního rozvrhu. V osm hodin ordinace otevírá a první pacienti jsou pozváni z čekárny dále. Manželka se soustředí na svou práci, od preventivních prohlídek po složitější zádkroky. Ordinaci zalévá polední světlo skrz atrium uprostřed domu a připomíná blížící se obědovou pauzu.

Odpolední směna je plná práce. Pacienti přicházejí s různými problémy a potřebami. Sestřička zajišťuje, aby šlo vše hladce, a manželka se věnuje každému pacientovi s maximální péčí. Skrz větve stromu v atriu mají možnost sledovat, kdo již dorazil do čekárny, a mít tak skvělý přehled o následujících pacientech.


Když pracovní den končí, dům se znova stává klidným a útulným místem. Večeře je chvílí pro odpočinek a sdílení zážitků. Při teplých letních večerech si manželé rádi vezmou jídlo o patro níže do otevřeného prostoru atria. Čerstvý vzduch a jemné světlo procházející skrz mléčná skla fasády jim vždy navodí příjemnou atmosféru. Pozorují stíny lidí sportujících na cyklostezce a sedících na schodech za sklem, což je ponoukne vydat se na procházku po okolí, kde si zajdou kupout čerstvý chleba na ráno a láhev vína z místní vinárny jen o pár metrů dál.

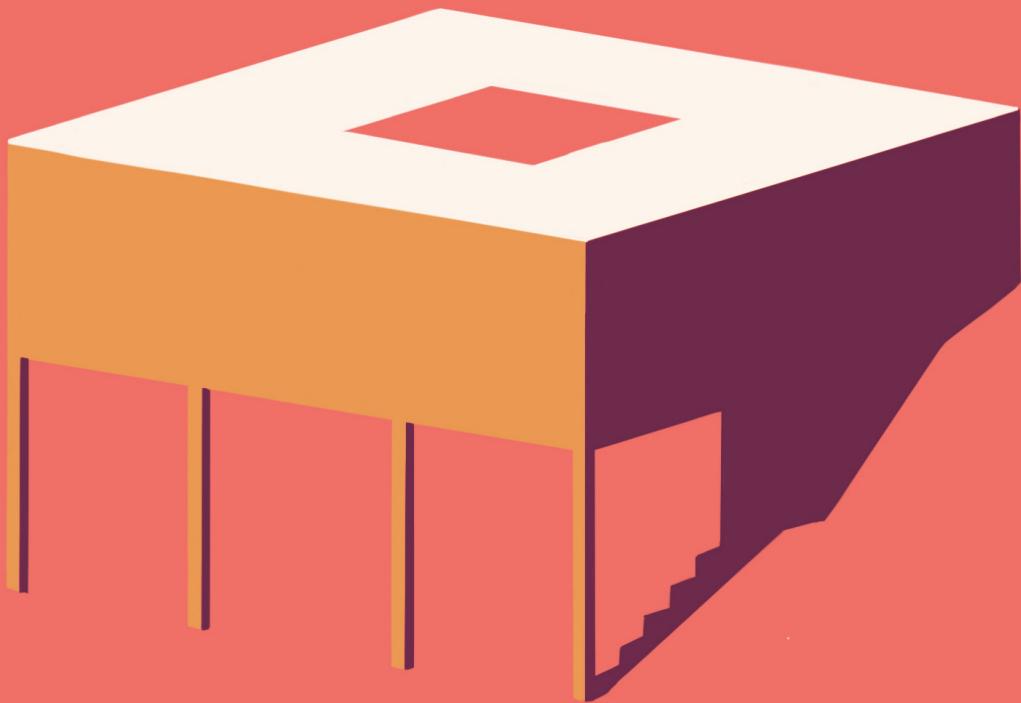

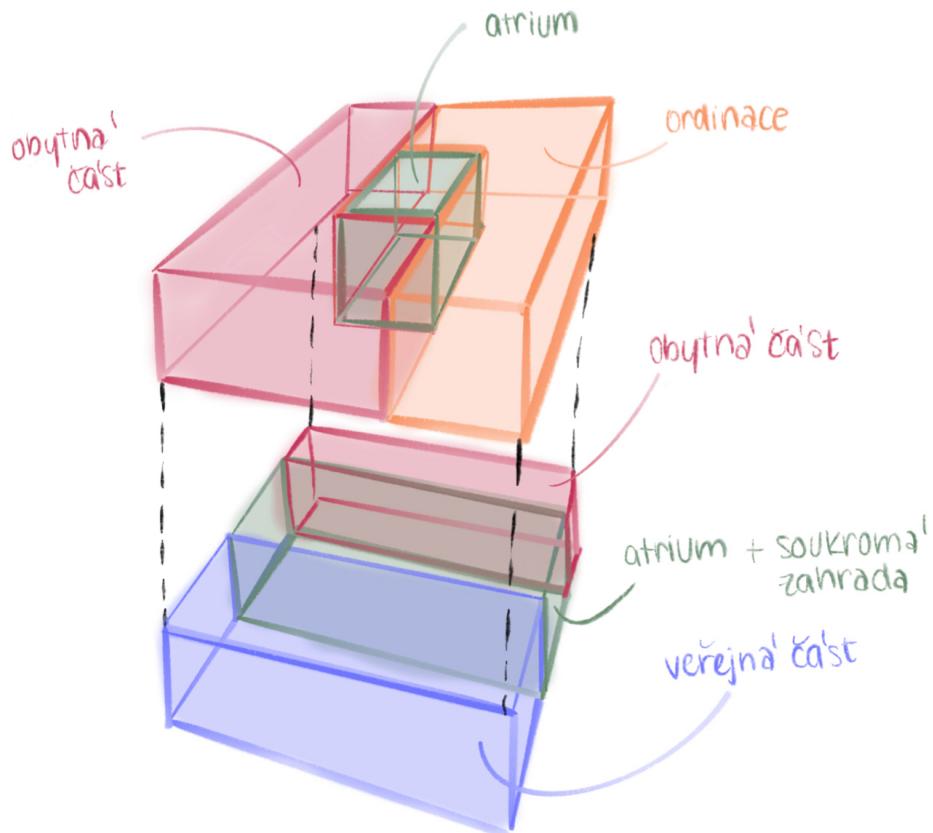

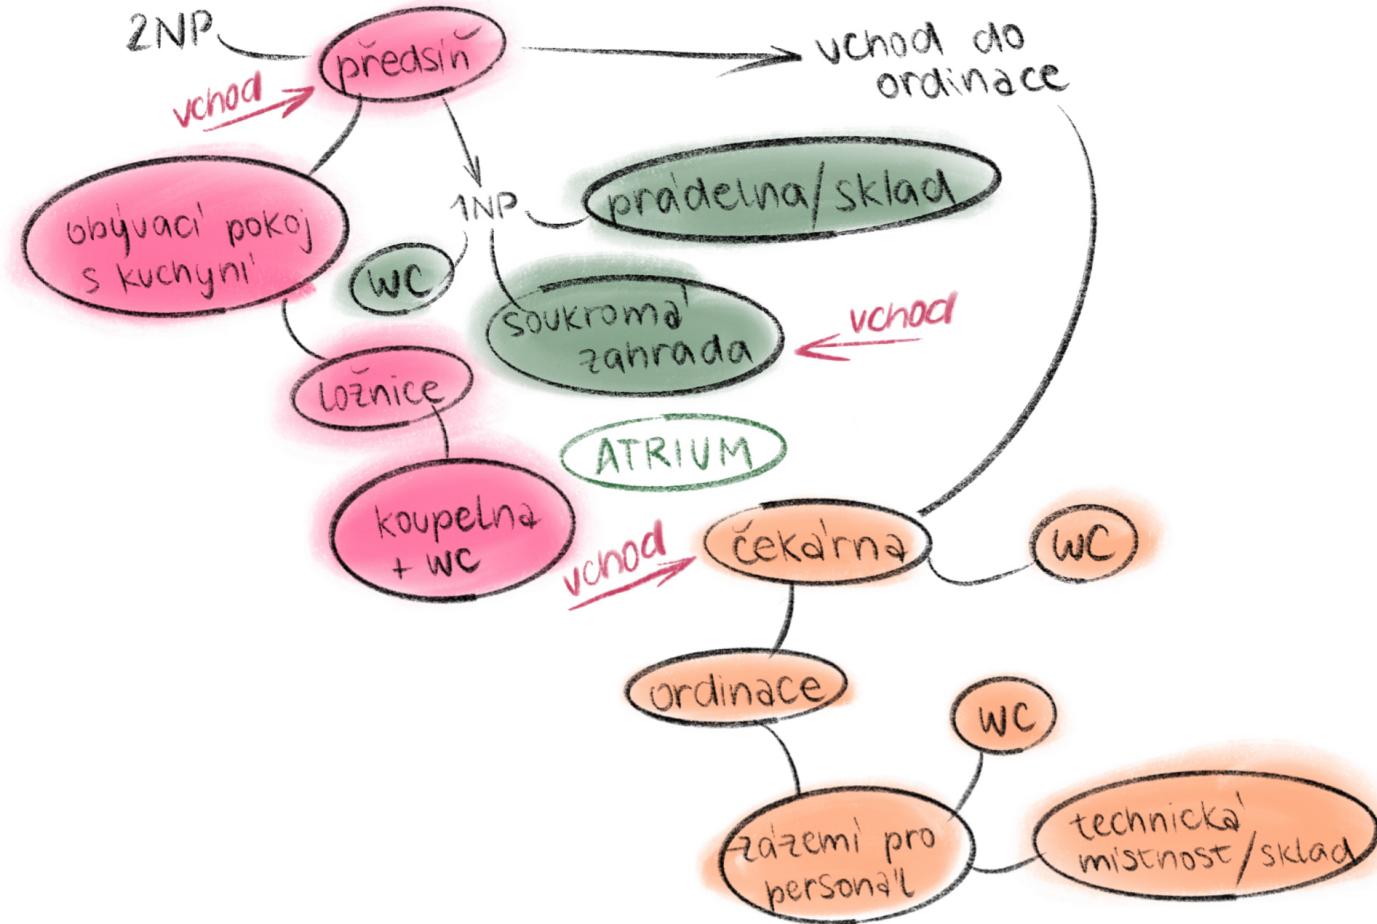

VÝUKOVÁ VERZE ARCHICADU

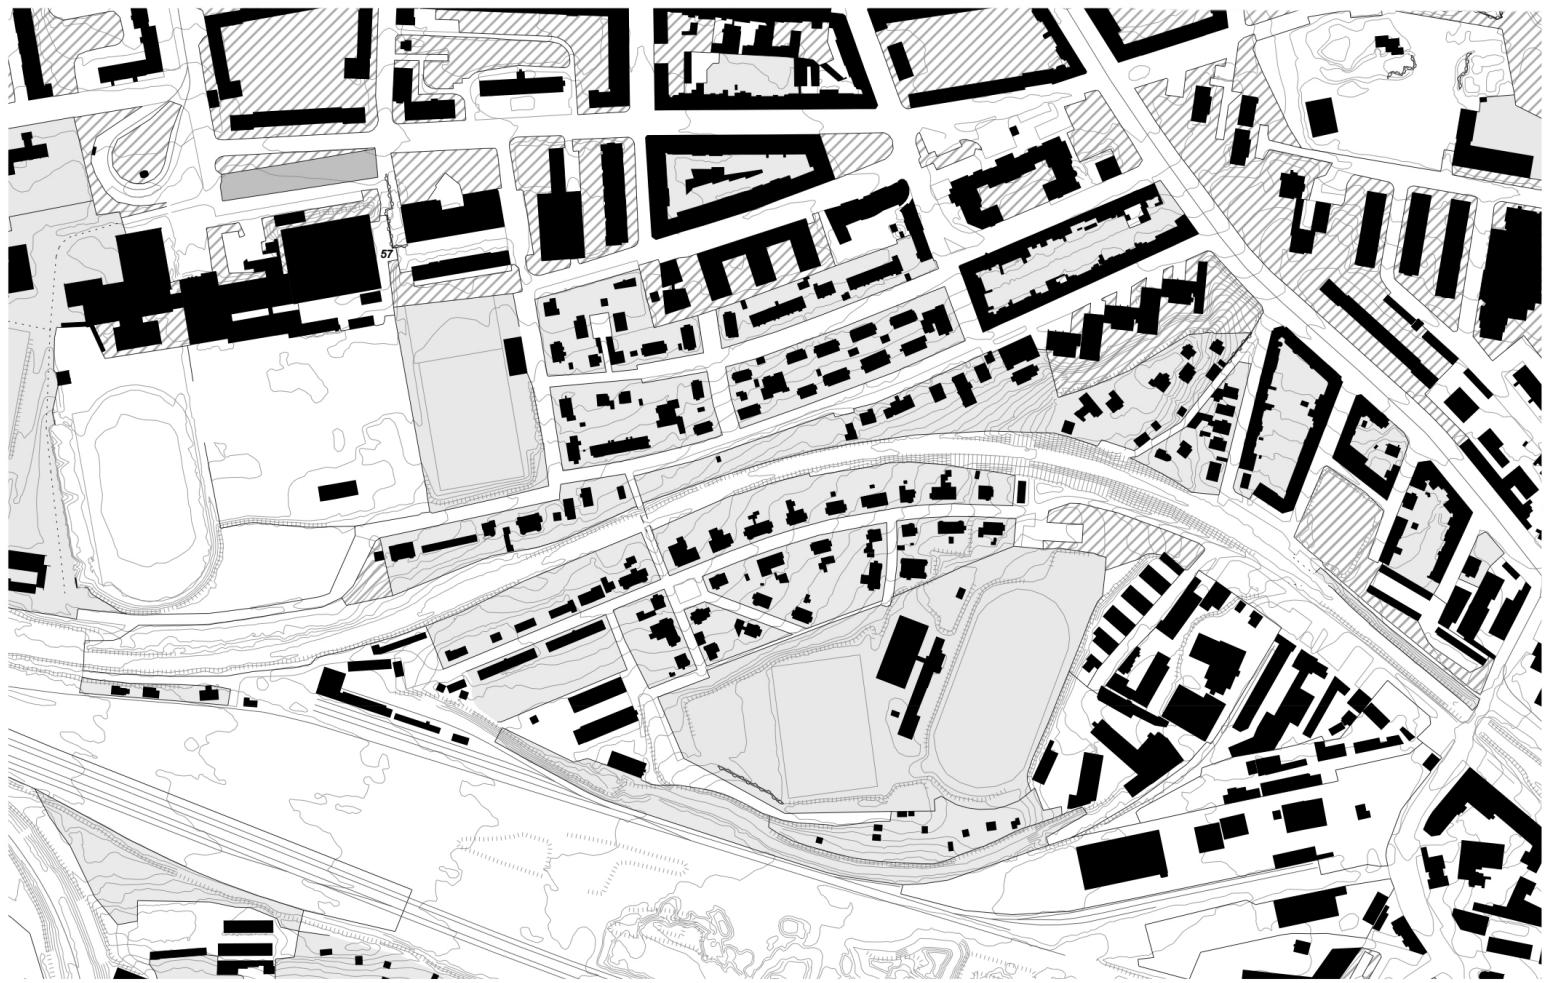


SCHWARZPLAN



SITUACE



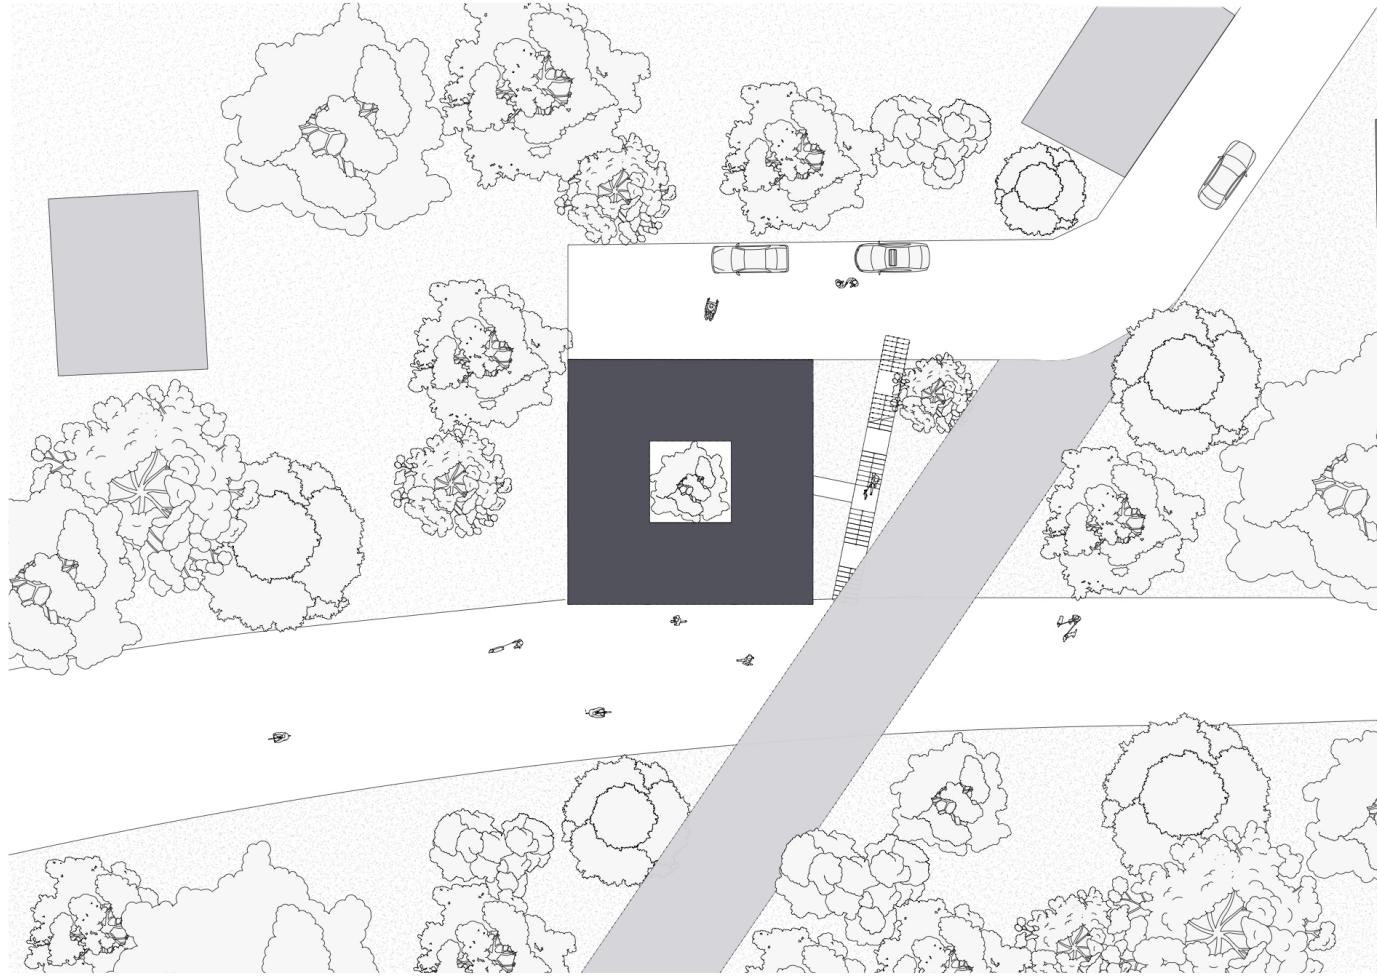

SITUACE 1:200



Dům se nachází na místě, kolem kterého při navrhování počítám s větším ruchem po cyklostezce, příjezdové cestě, mostu a veřejném schodišti. Z tohoto důvodu vznikl hlavní koncept atria - obracení se dovnitř a jakási soukromá vnitřní zahrada. Vytváří tak vedle všech zmíněných komunikací pocit klidného prostoru pro práci i bydlení.


Další problém - malá vzdálenost mezi příjezdovou cestou a cyklostezkou - jsem vyřešila vysazením celého hlavního patra na sloupy a vytvořila pod ním „záliv“ se schody na sezení pro kolemjdoucí a cyklisty. Tento veřejný prostor je od atria a soukromí obyvatel oddělen mléčným sklem, kterým prosvítají sluneční paprsky a vytvářejí příjemnou atmosféru uvnitř i venku.

Celé první patro je dělené na tři pruhy - pruh veřejný s již zmíněnými schody, pruh se soukromým prostorem atria a pruh pro skladování, toalety a schodišťový prostor, vše elegantně schováno za zdmi či sklem. Z tohoto patra je možné vystoupit na veřejné schodiště, které vede těsně kolem domu a je součástí cyklostezky.

O patro výše se po schodech dostaneme do předsíně s dostatkem úložného prostoru a dveřmi vedoucími do čekárny. Velký obývací pokoj s kuchyní je plně osvětlen sluncem proudícím skrz prosklenou stěnu atria a již zde si můžeme všimnout malých vysoko posazených oken, která podporují směřování domu dovnitř do atria, nikoliv ven. Jediné výjimky jsou velká okna v předsíni a v zázemí pro zaměstnance ordinace, což jsou jediné dva prostory neosvětlené atriem, ale s potřebou příjemného pocitu při pobytu či vstupu.


Malá okýnka slouží také jako modul pro členění fasády, která se skládá ze zvlněných keramických destiček (inspirace: Radiz Arquitectura: Theatre and Cinema, Brea de Aragón). Ty dodávají domu vzdušnější vzhled a industriální estetiku, kterou podporuje také samotná skeletová konstrukce z betonu.

Celé druhé patro je členěné v modulech čtverce a ordinace i obytná část jsou si rovnocenné plochou i tvarem do „L“ okolo atria. Čekárna je jediná místnost prosklená naskrz a samotná ordinace je dostatečně prostorná pro pohodlnou práci.

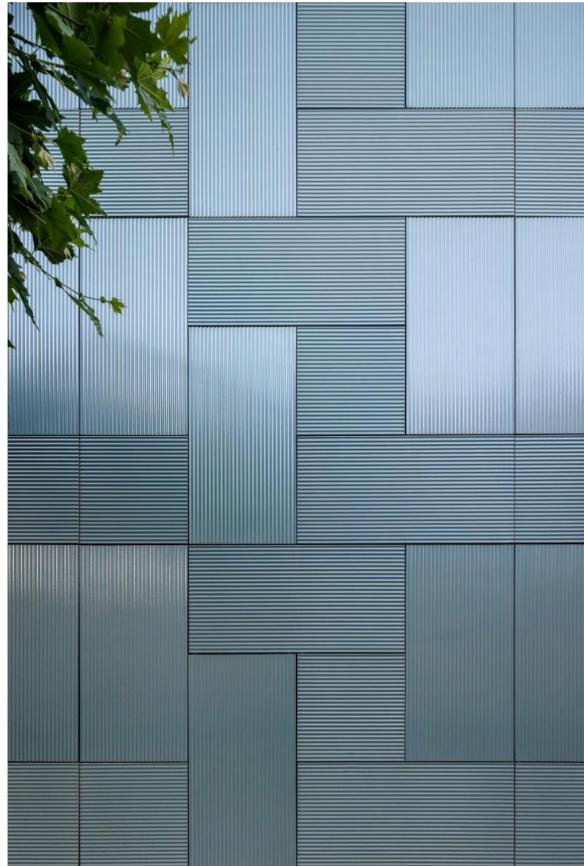



0 2 4 6 8 10 M

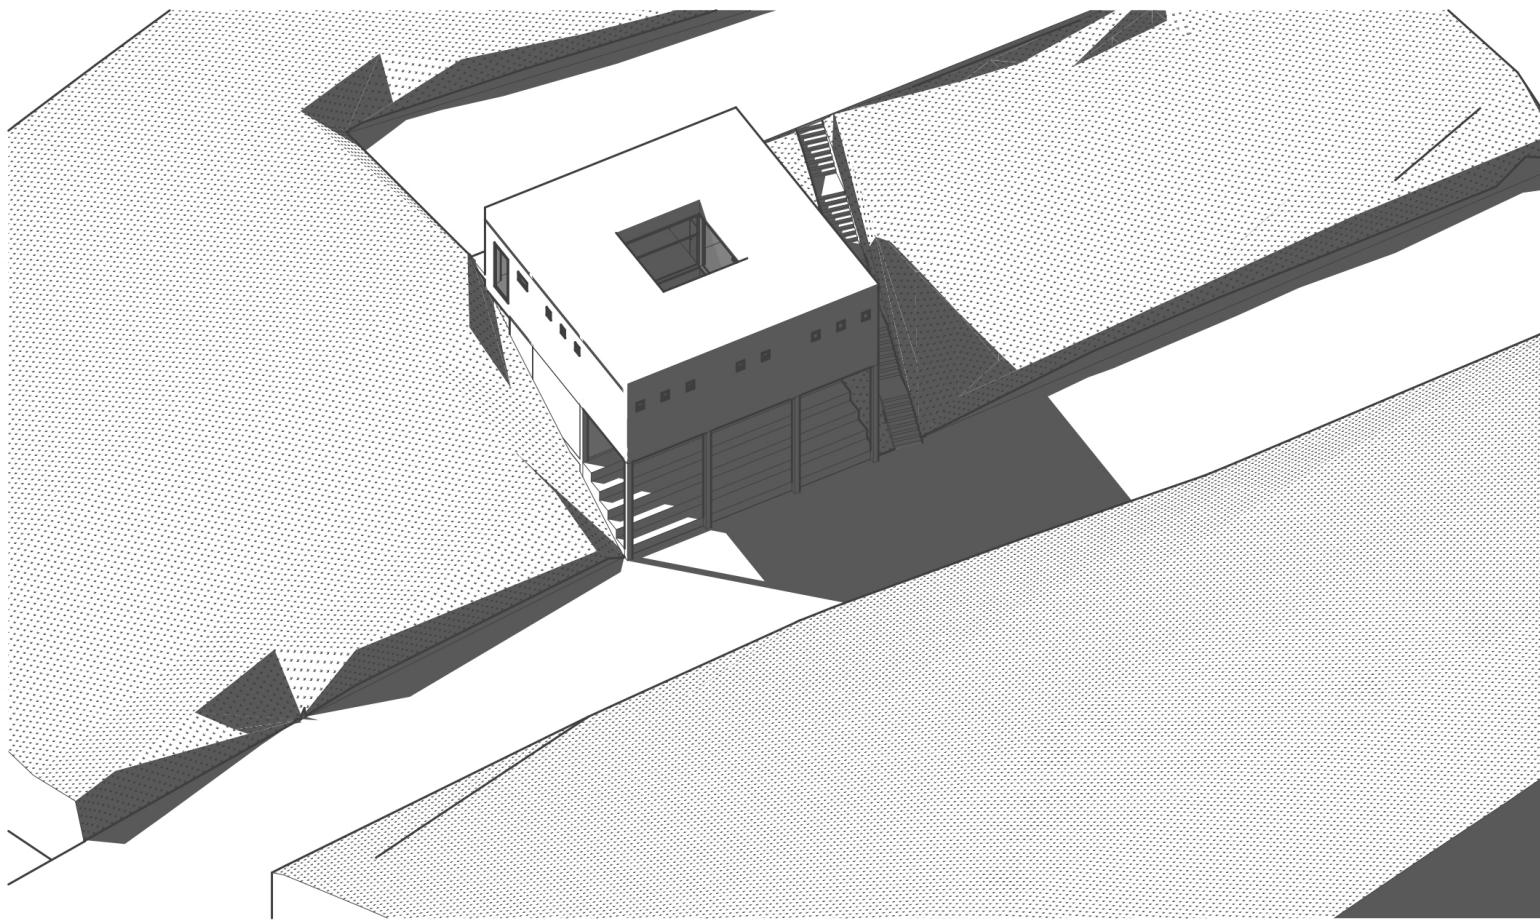

AXONOMETRIE



EXTERIOROVÁ PERSPEKТИVA



INTERIEROVÁ PERSPEKTIVA

LEGENDA MÍSTNOSTÍ


01 ATRIOVÝ PROSTOR 71,23 m²

02 SKLAD 5,64 m²

03 WC 1,62 m²

04 CHODBA 7,56 m²



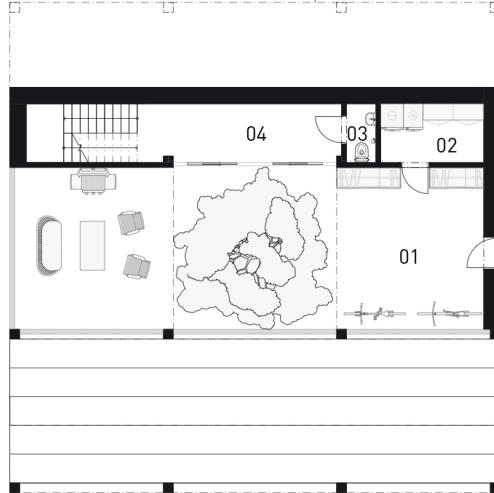


PUDORYS 1. NP

LEGENDA MÍSTNOSTÍ

- 01 PŘEDSÍŇ 10,6 m²
- 02 OBÝVACÍ POKOJ S KUCHYNÍ 29,18 m²
- 03 LOŽNICE 22,32 m²
- 04 KOUPELNA 11,7 m²
- 05 ČEKÁRNA 22,42 m²
- 06 WC PACIENTI 14,37 m²
- 07 ORDINACE 26,86 m²
- 08 ZÁZEMÍ PRO PERSONÁL 12,4 m²
- 09 WC PERSONÁL 1,22 m²
- 10 SKLAD 4,45 m²



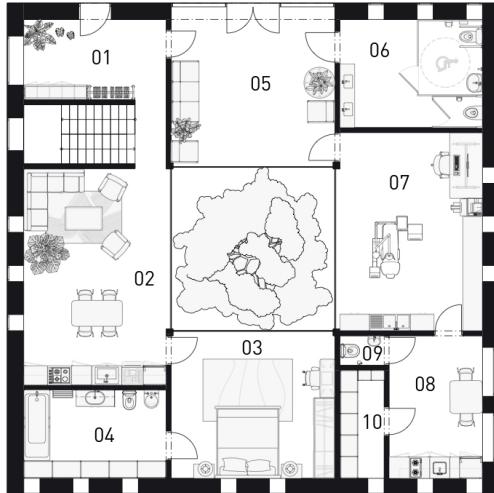

PŮDORYS 2. NP



0 2 4 6 8 10 M



ŘEZ PODÉLNÝ




0 2 4 6 8 10 M



ŘEZ PŘÍČNÝ




0 2 4 6 8 10 M

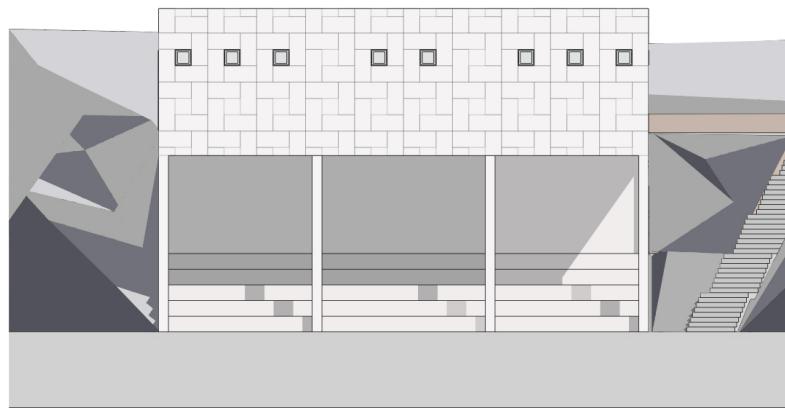

POHLED JIŽNÍ



0 2 4 6 8 10 M

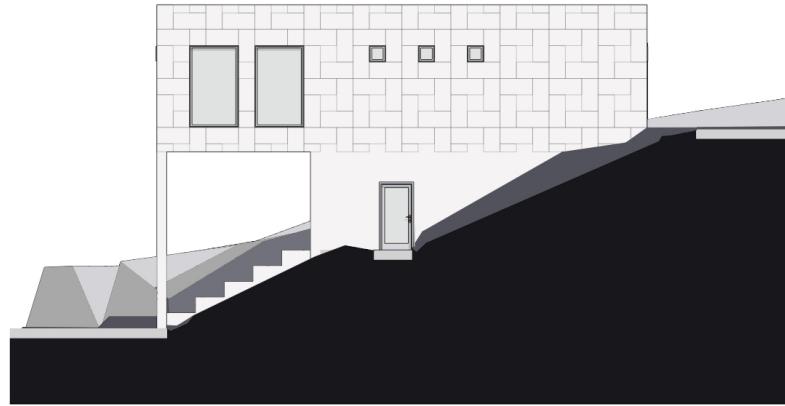

POHLED VÝCHODNÍ




0 2 4 6 8 10 M



POHLED SEVERNÍ



0 2 4 6 8 10 M

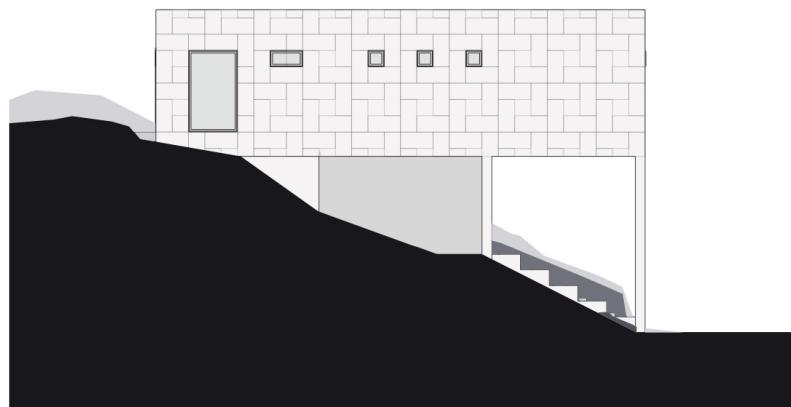

POHLED ZÁPADNÍ



MODEL

