


# STODOLKA KLADNO

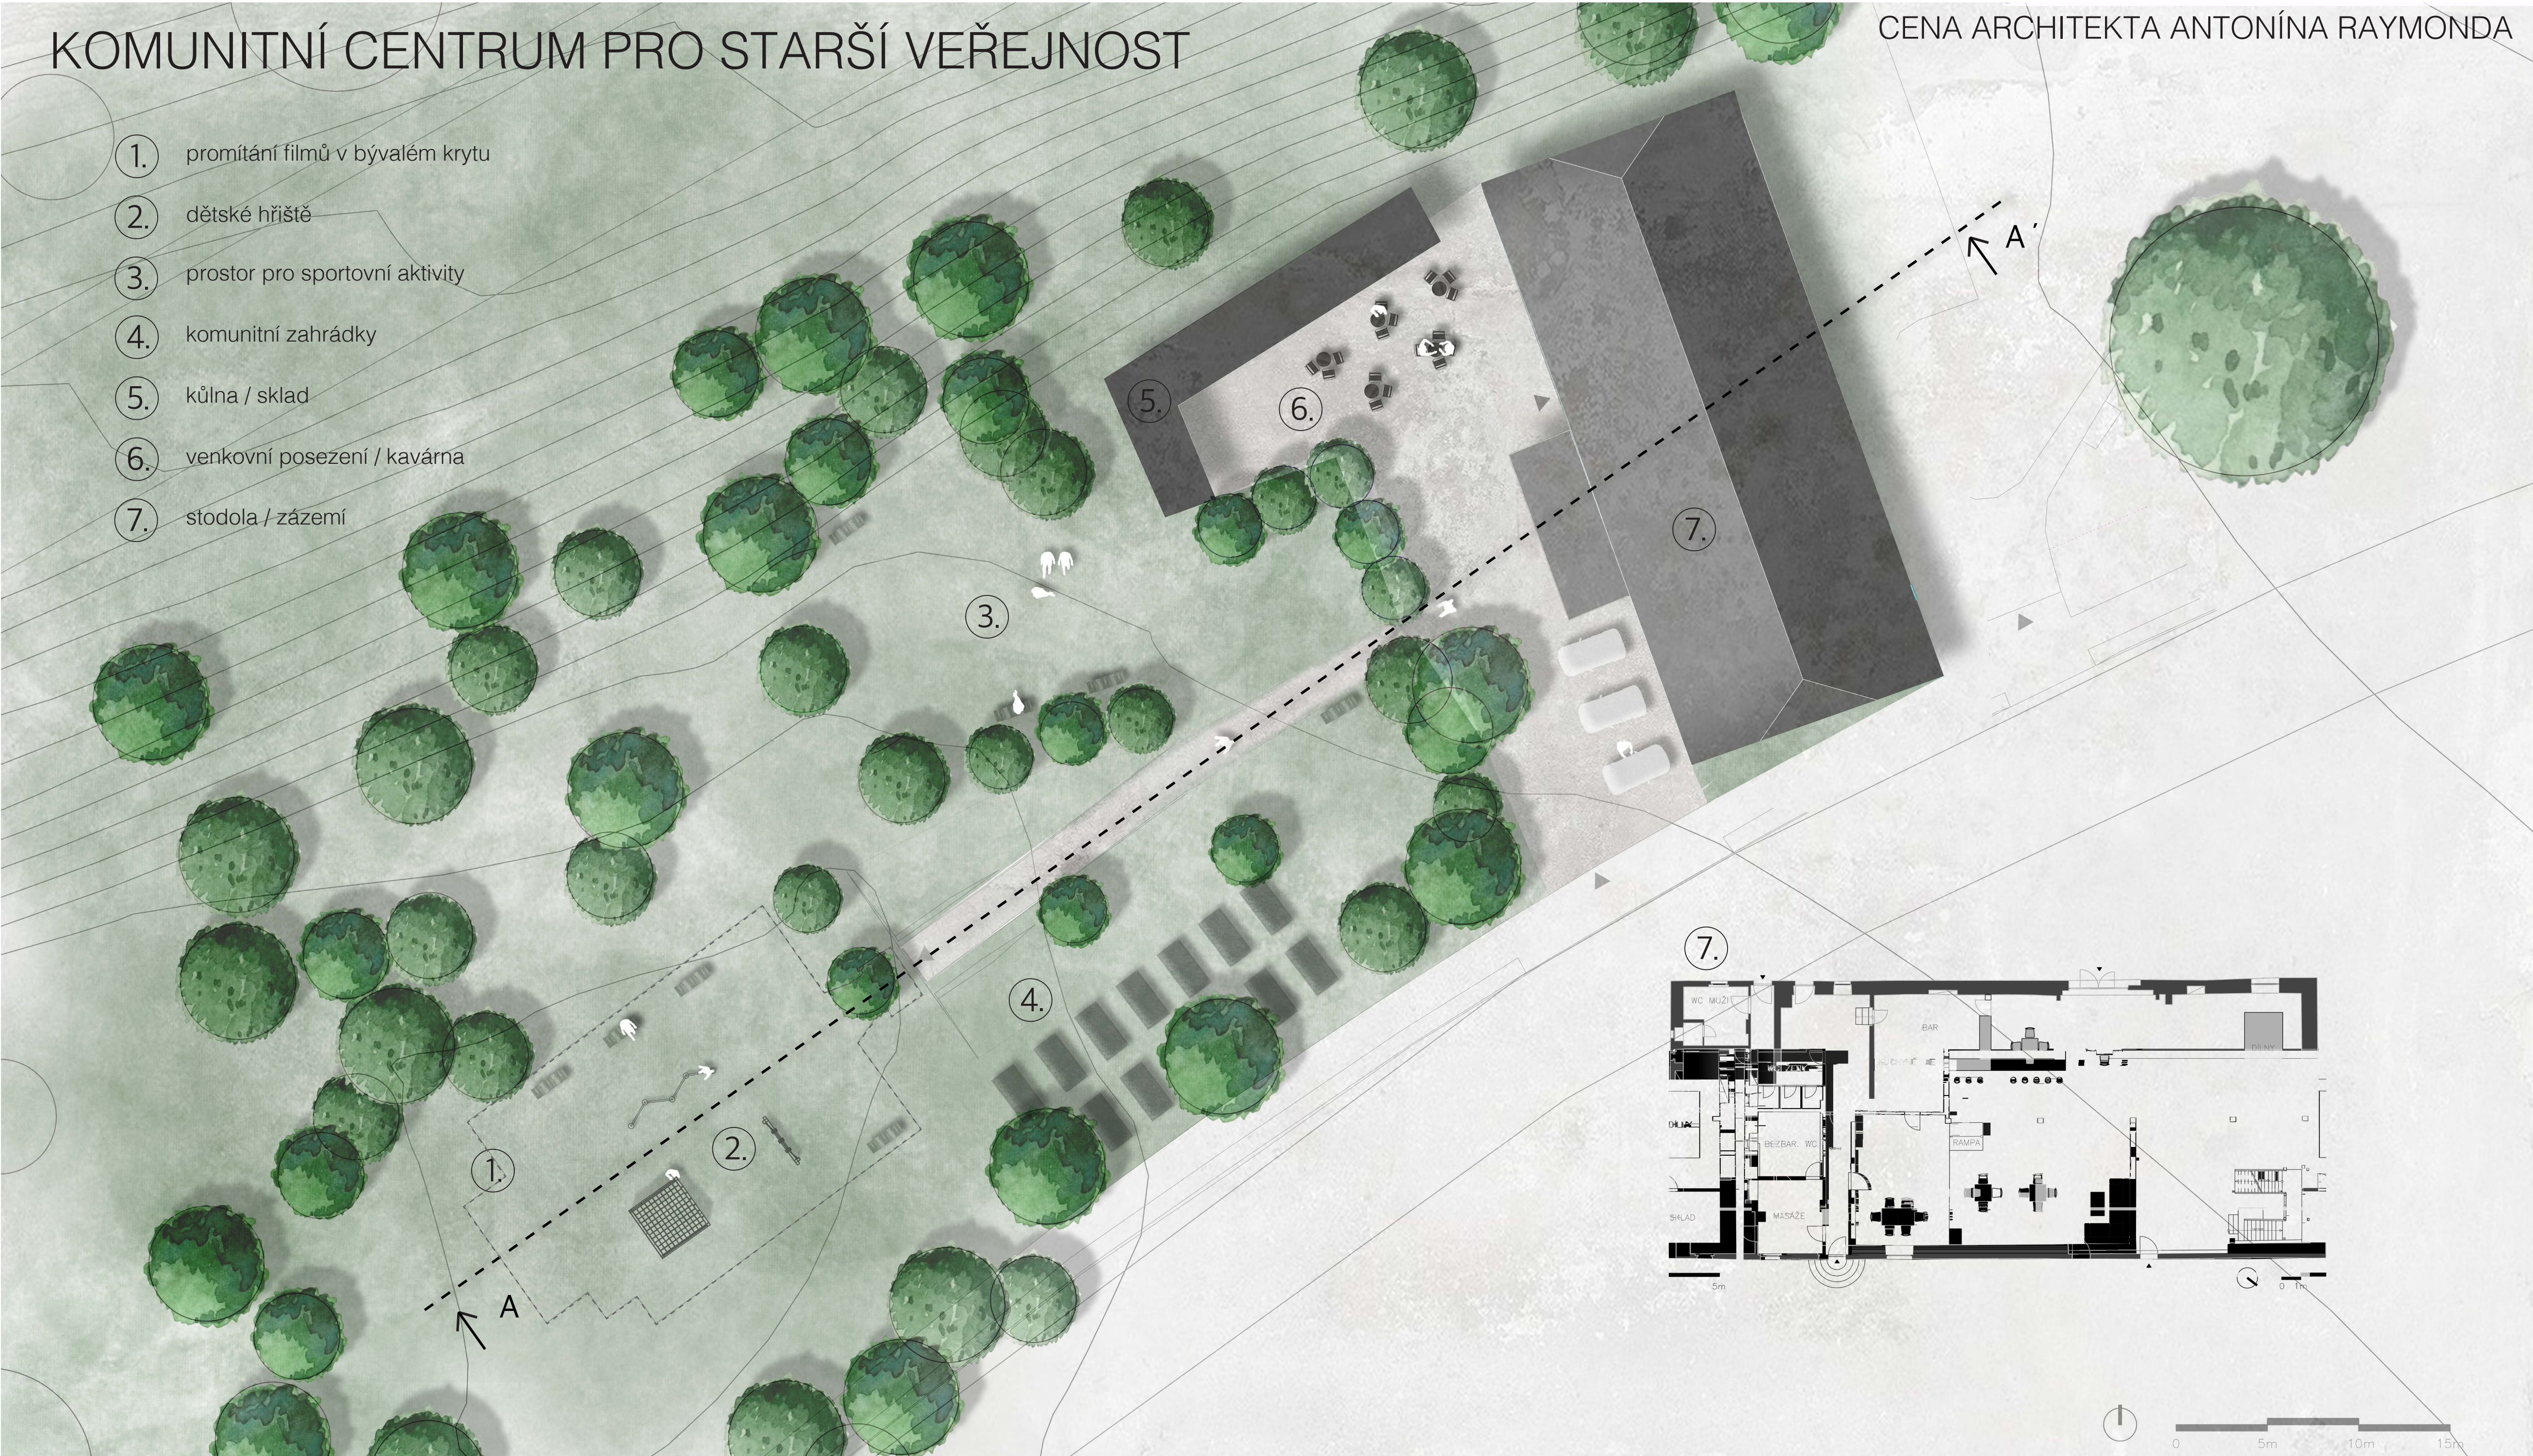

V tomto projektu se zabývám bývalou stodolou u Kladenského zámku a jejím okolí směrem ke střední zdravotní škole.

**Analýza**

Samotná budova má charakteristické znaky venkovské architektury. Hlavní a největší část přechází do mezonetu, kde můžeme vidět tematicky příznané trámy. Na pozemku se dále nachází pergola, pódium a vstup do podzemního krytu. Nad krytem mezi školou a pódium je umístěno oplocené dětské hřiště. Západní část od stodoly je tvořena z velkého betonového placu, což není vhodné pro správné nakládání s dešťovou vodou. Co se týká vegetace, pravděpodobně nebyla příliš udržována a nechala se na pospas osudu. Nachází se zde pouze pár stromů a přerostlé husté křoviny.

**Koncept**

Celková myšlenka návrhu je směřovaná k využití území pro seniory. Nejedná se o dům pro seniory, ale o prostor pro trávení volného času veřejnosti staršího věku. Rozhodla jsem se pro toto využití, neboť si myslím, že v Kladně se nachází mnoho center pro děti a mládež, množství hřišť, domovů pro důchodce, pečovatelské domy a hospice. Ale chybí vyžití pro soběstačné seniory. V mém návrhu jde o veřejný venkovní prostor určený převážně pro lidi staršího věku, kde se mohou setkávat a

trávit čas v příjemném prostředí, ale zároveň i v centru Kladna. Dále se v návrhu zabývám dětským hřištěm, které by navazovalo na celý předprostor stodoly. Díky tomuto navázání dojde k propojení mladší a starší generace.

**Návrh**

Samotnou budovu stodoly (7) v návrhu zanechávám bez větších úprav. Jedná se pouze o úpravu dispozic místností a přidání prvků, které umožňují bezbariérové používání budovy. Uvnitř je navržena kavárna s posezením, dílna, zázemí pro vedení Stodolky a bezbariérové toalety.

Ze západní venkovní části stodoly by vznikl menší a útulný prostor (6), kolem kterého by se dosadili stromy. V tomto prostoru je navrženo venkovní posezení, které by bylo propojeno s kavárnou. Původní betonový plac by se z části nahradil vegetací a zbytek by se vyplnil drenážní dlažbou, aby zde docházelo k lepšímu vsaku dešťové vody.

Nalevo od vstupu jsou navrženy komunitní zahrádky (4), kde si stálí návštěvníci mohou pěstovat různou zeleninu a bylinky. Pro vybavení a náčiní k práci na zahrádkách by vznikla kůlna v bývalé pergole.

Bývalý kryt (1) je v návrhu využit pro promítání filmů. V dnešní době jen málo který senior chodí do kina. Myslím si, že vedení Stodolky by vybralo lákové filmy, které by tato věková kategorie ocenila.

V severní části nalevo od přístřešku je prostor věnován pro lehké fyzické aktivity (3). Například by se zde mohly konat lekce jógy, rehabilitační cvičení, petanque a jiné poklidné sporty.

Původní dětské hřiště by zůstalo na svém místě (1). V návrhu se jedná pouze o výměnu dětských prvků. Použity by byly jednoduché masivní konstrukce z dubového dřeva.

Celý prostor je doplněn mobiliárem, který svým vzhledem ladí k venkovské architektuře. Použity jsou přírodní a udržitelné materiály.

