



KONCEPT ÚZEMÍ

Řešené území jsme rozdělili na dvě části: zastavěnou část a část parkovou. Zastavěná část je navržena v návaznosti na historickou zástavbu Karlína.

Parková část se nachází ze strany řeky. Celé území parku je rozděleno do několika ostrovů. Každý ostrov má své určité téma, funkci, kterou se liší od ostatních ostrovů. Jednotlivé ostrovy a protilehlé břehy Vltavy jsou mezi sebou propojené lávkami, které vyvolávají pocit nekonečnosti území.

Zastavěné území je vymezeno ulicí Rohanské nábreží a stávající cyklostezkou podél Vltavy.

Nová zástavba byla navržena v návaznosti na stávající historickou zástavbu Karlína. V rámci návrhu byla také obnovena historicky zaniklá osa propojení Invalidovny a břehu řeky.


Zastavěné území je řešeno pomocí bloků,

kteří vymezují uliční síť, která vychází z historické zástavky Karlína. Jednotlivé bloky tvoří vůči veřejnému prostoru různé otevřené bloky. Některé bloky jsou uzavřené a mají uvnitř vnitroblok, jiné zase jsou tvořené skupinou satelitů a jsou otevřené a prostupné.

V rámci objektů jsou navrženy luxusní střešní byty. Byty mají přístupnou venkovní terasu, ze které si obyvatelé mohou užít výjimečný výhled na Prahu.

Ze strany řeky je zastavěné území lemováno cyklostezkou s nábrežím. Na nábreží dochází ke střídání přírodního svahu a zpevněných teras, které vedou až k vodní hladině.

Zpevněné terasy jsou navrženy v místech intenzivních dějů v rámci veřejného prostoru, jako je například u ulice, která vede ke stanici metra, anebo naopak, v místech, kde je potřeba děje vyvolat.

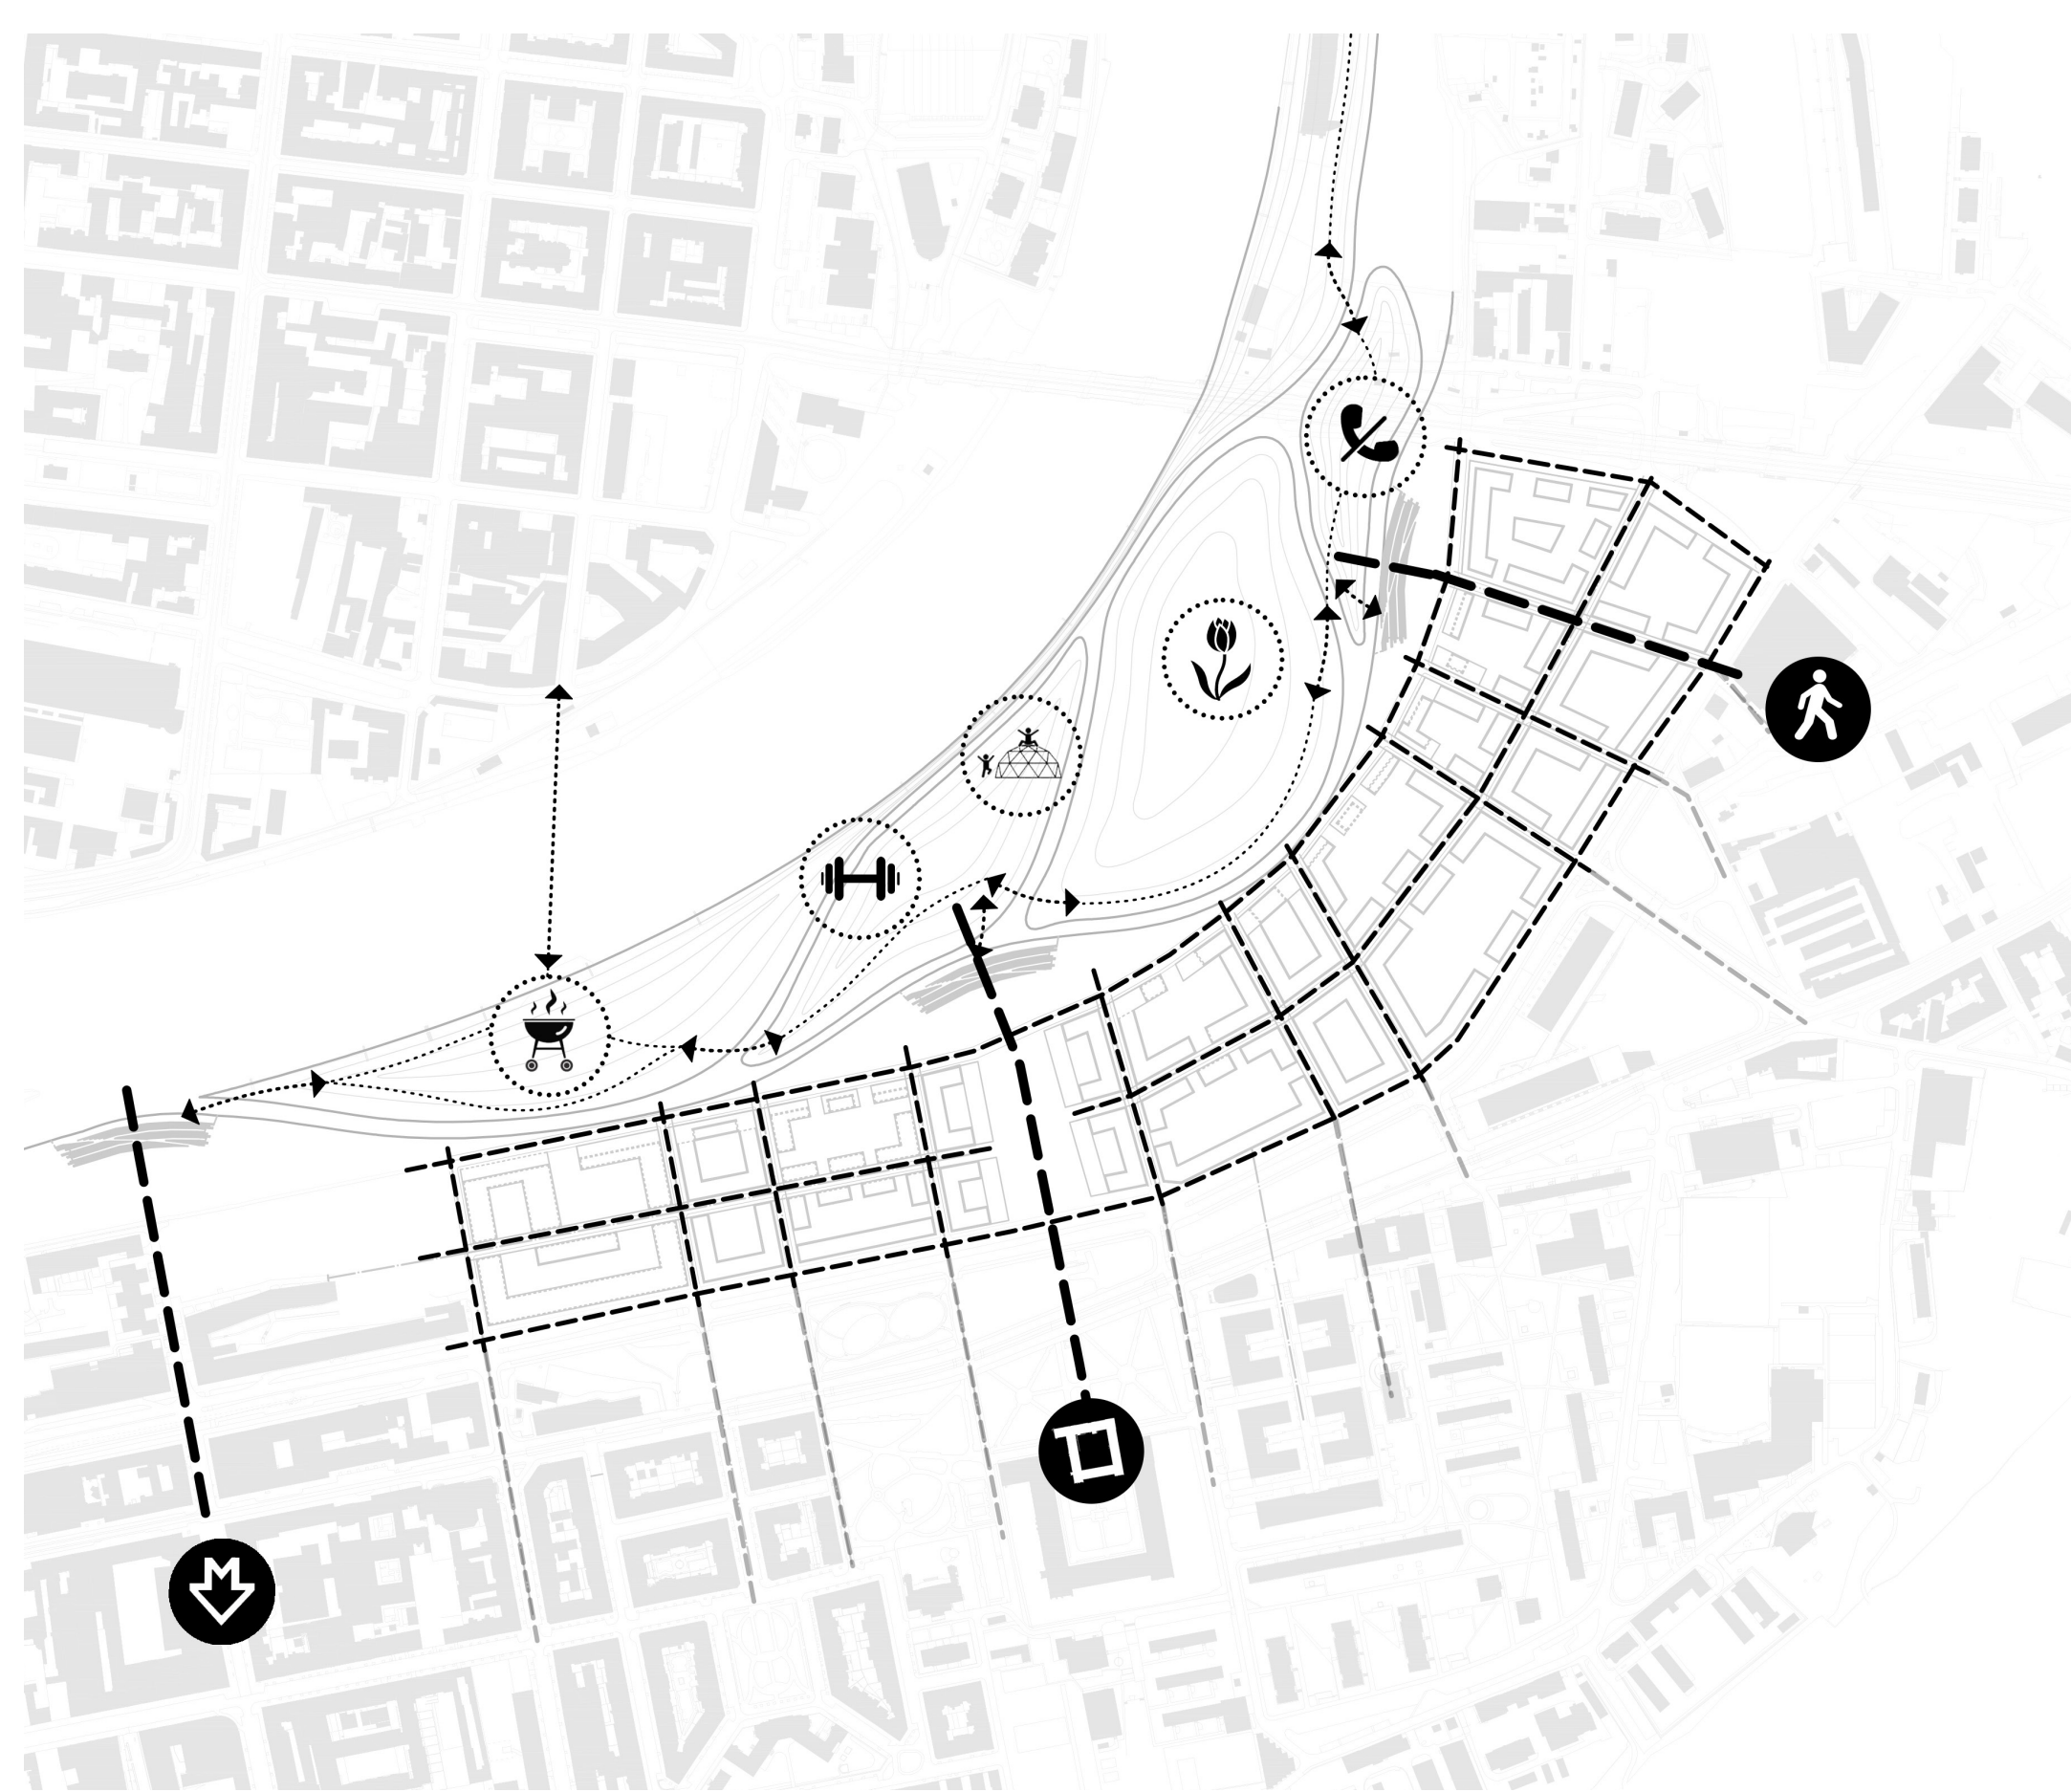

OSTRŮV LOUKA

Ostrov louka by měl umožnit prožit pocit pobytu v přírodě. Na daný ostrov je pro člověka omezený přístup pouze na vystavěnou stezku nad úrovní terénu.

KULINÁŘSKÝ OSTRŮV

Na daném ostrově existovala možnost sdílených grilovacích prostorů, altánů, piknikových louk, místo pro pořádání různých food festivalů a podniků, které by byly pojaté formou stánků.

SPORTOVNÍ OSTRŮV

Na sportovním ostrově by mohli být venkovní sportoviště různých druhů a to jak pro dospělé, tak i pro děti.

OSTRŮV DIGITÁLNÍHO TICHÁ

Ostrov digitálního ticha by měl lidem dovolit si odpočinout od moderních technologií a užít si alespoň chvíli pomalejšího a klidnějšího tempu života.

DĚTSKÝ OSTRŮV

Dětský ostrov by mohl pojímat různé aktivity pro děti. Nejen klasická dětská hřiště, ale také prostory pro vzdělávání a vývoj dětí. Například naučná stezka, arboretum nebo vodní hry.




KULINÁŘSKÝ



SPORTOVNÍ







DĚTSKÝ

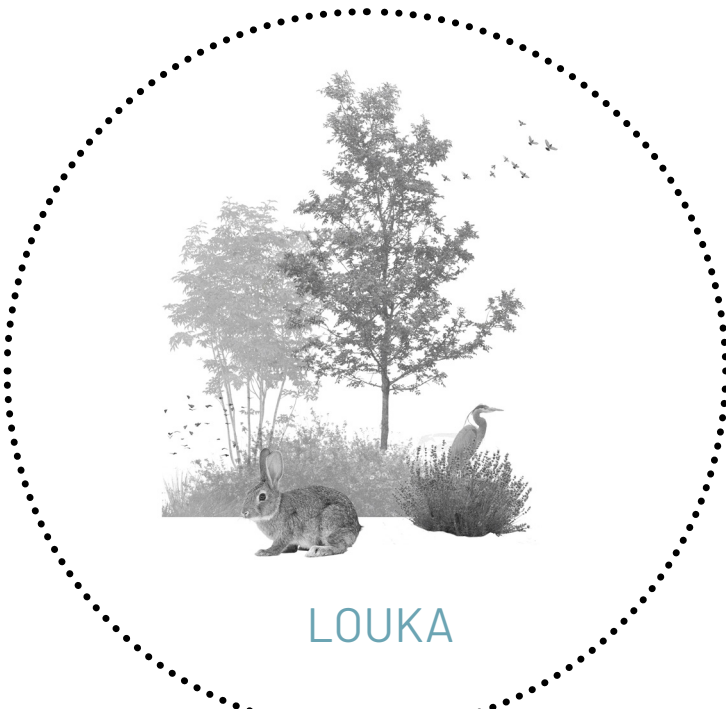

LOUKA



OSTRŮV DIGITÁLNÍHO TICHÁ

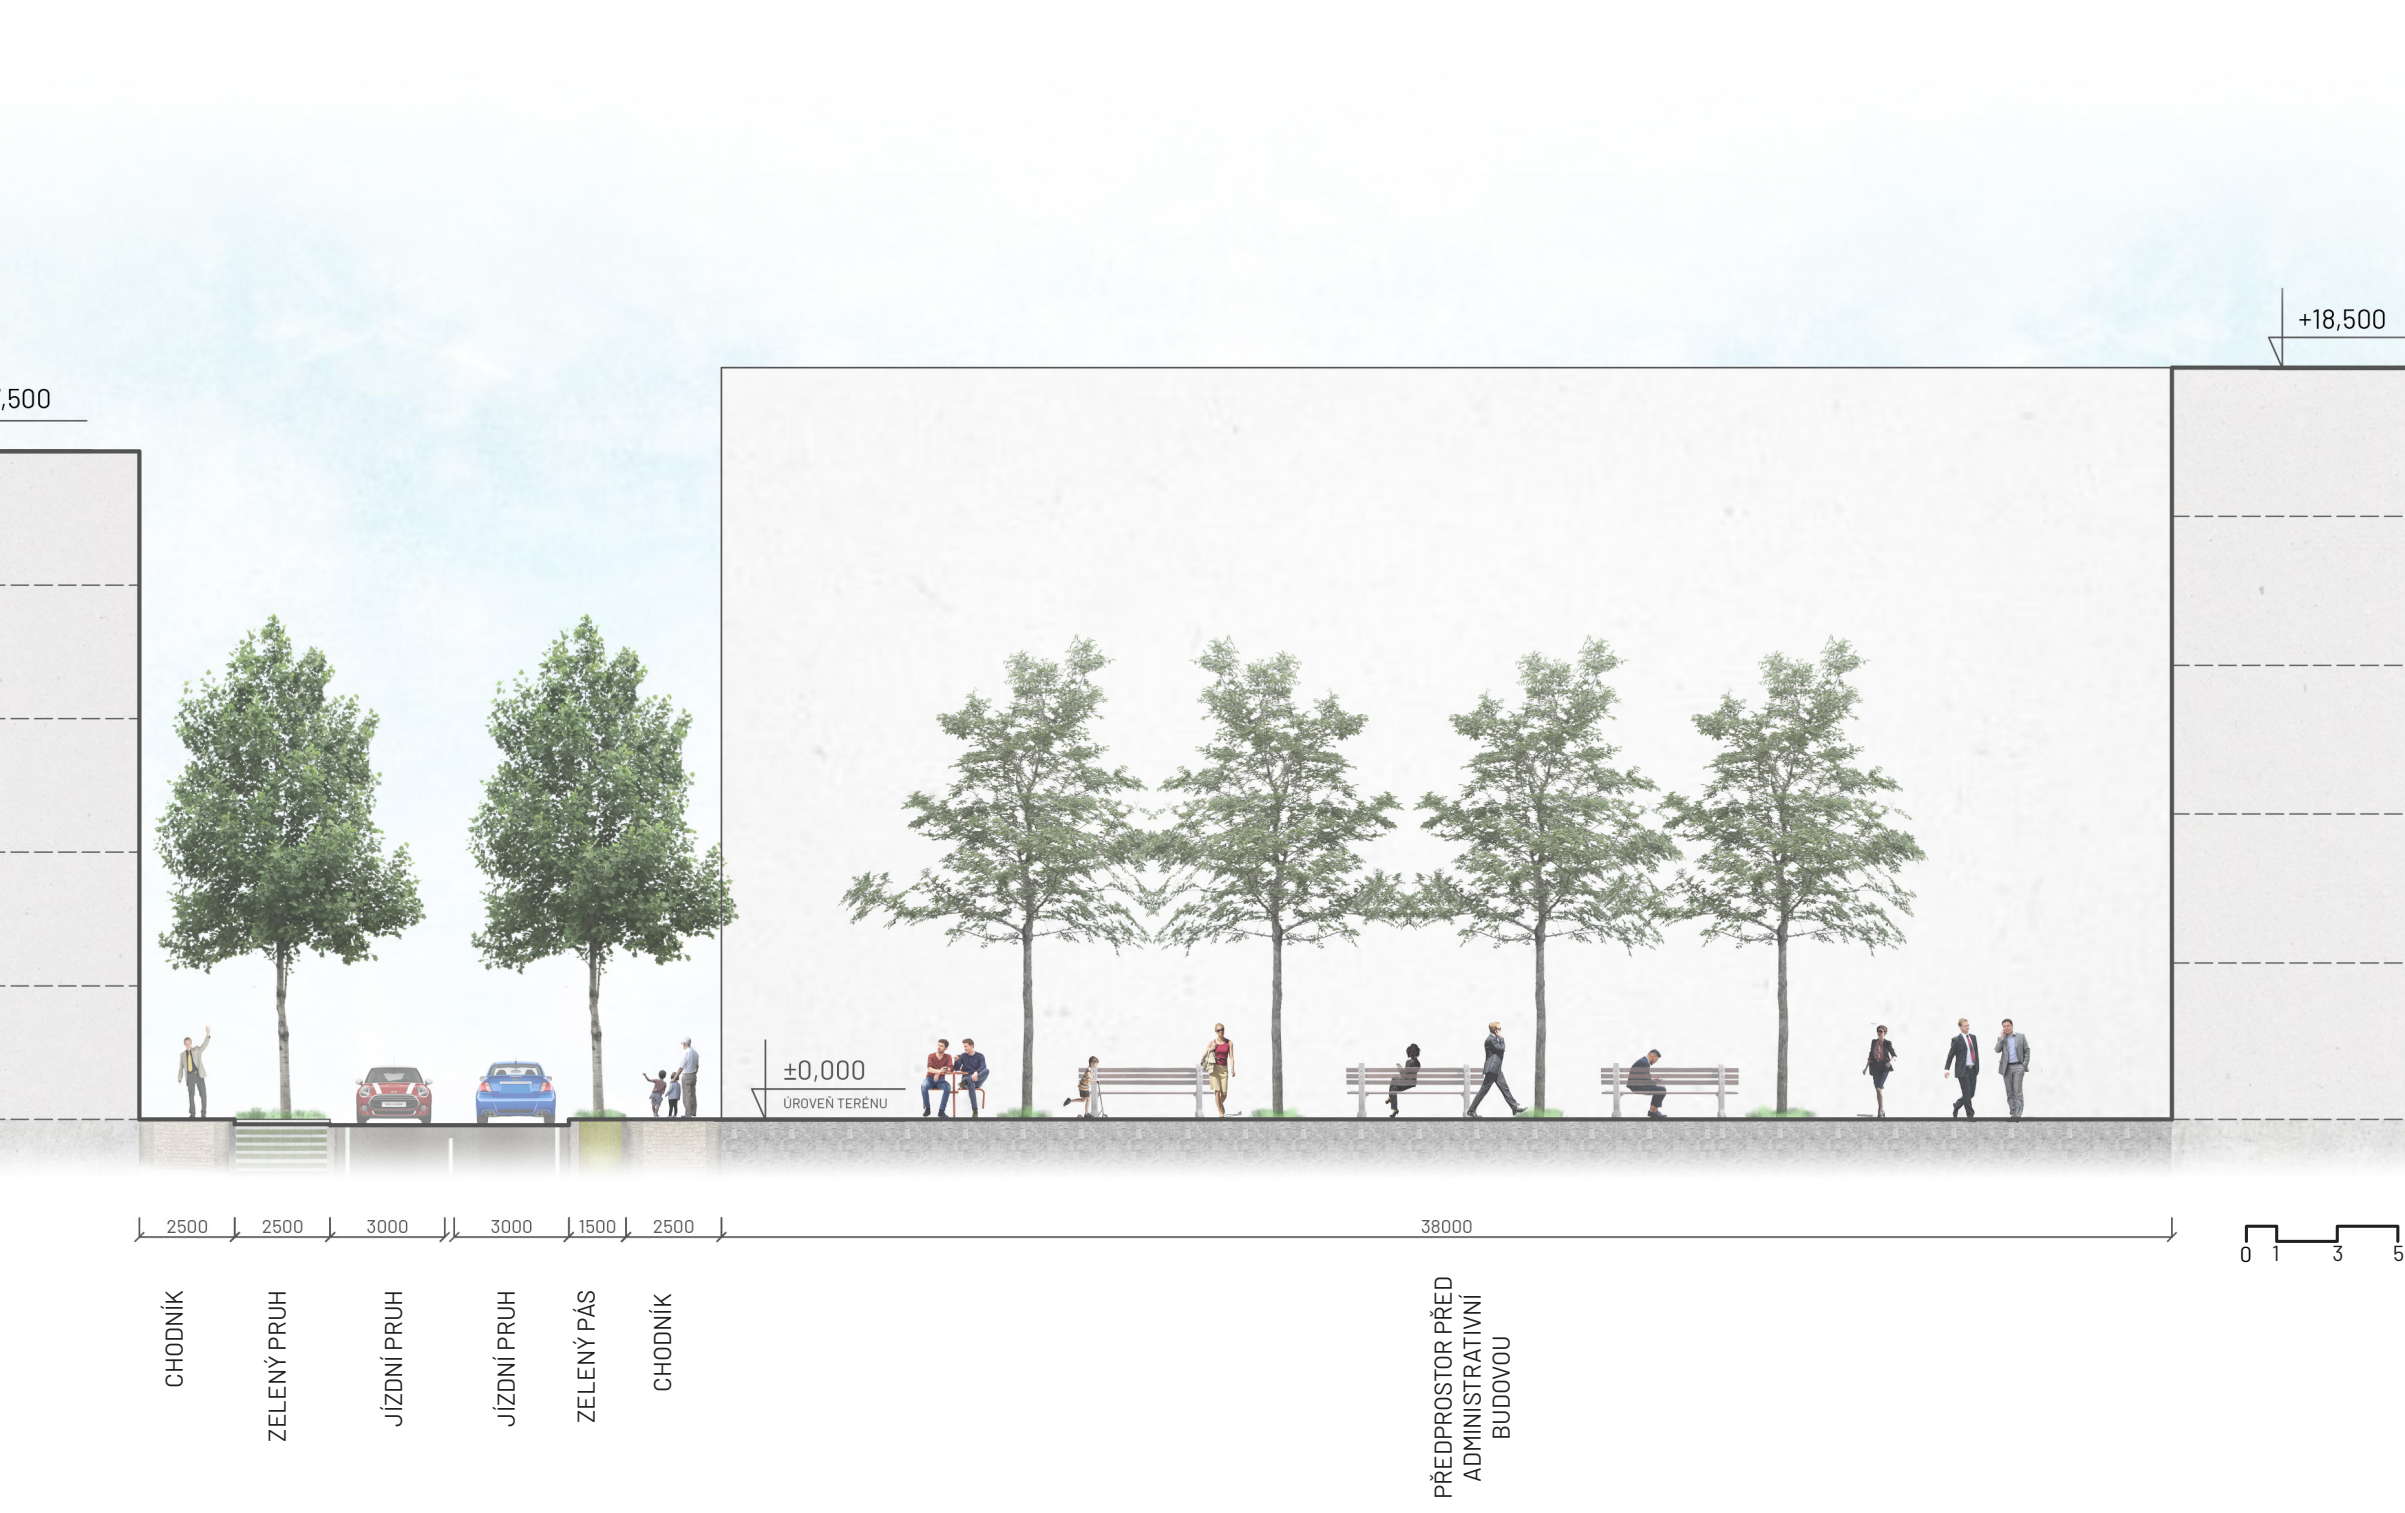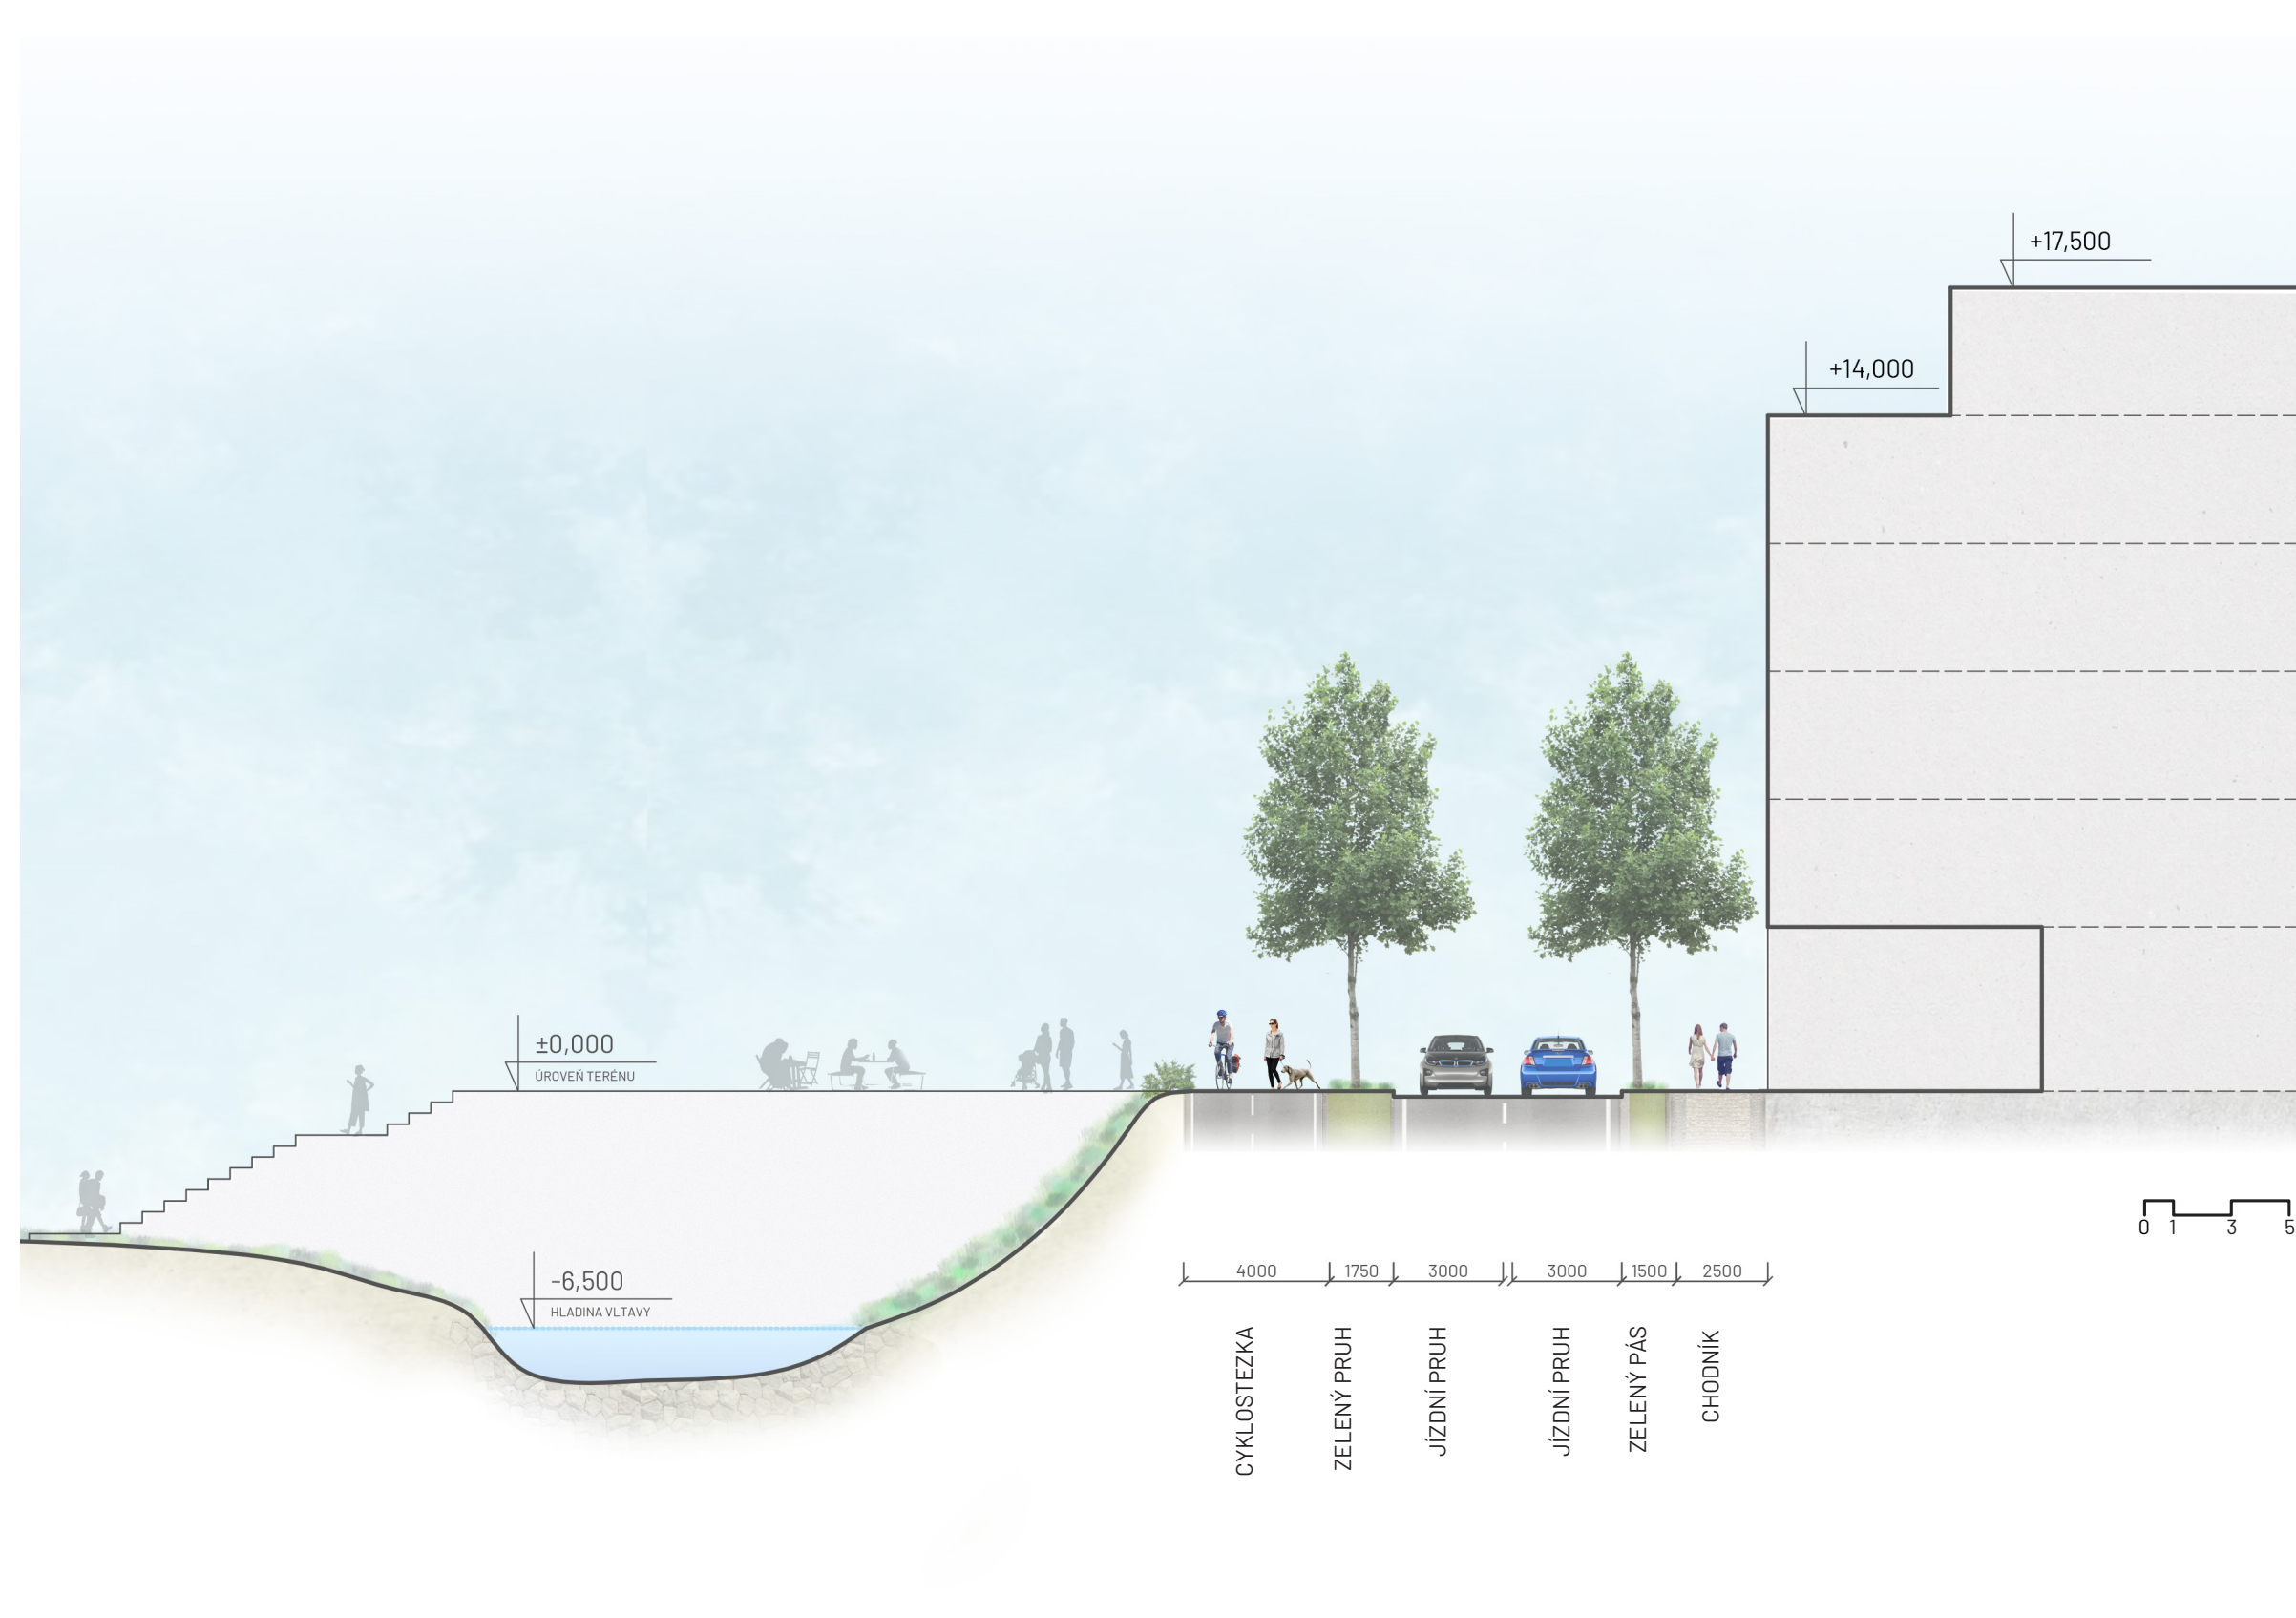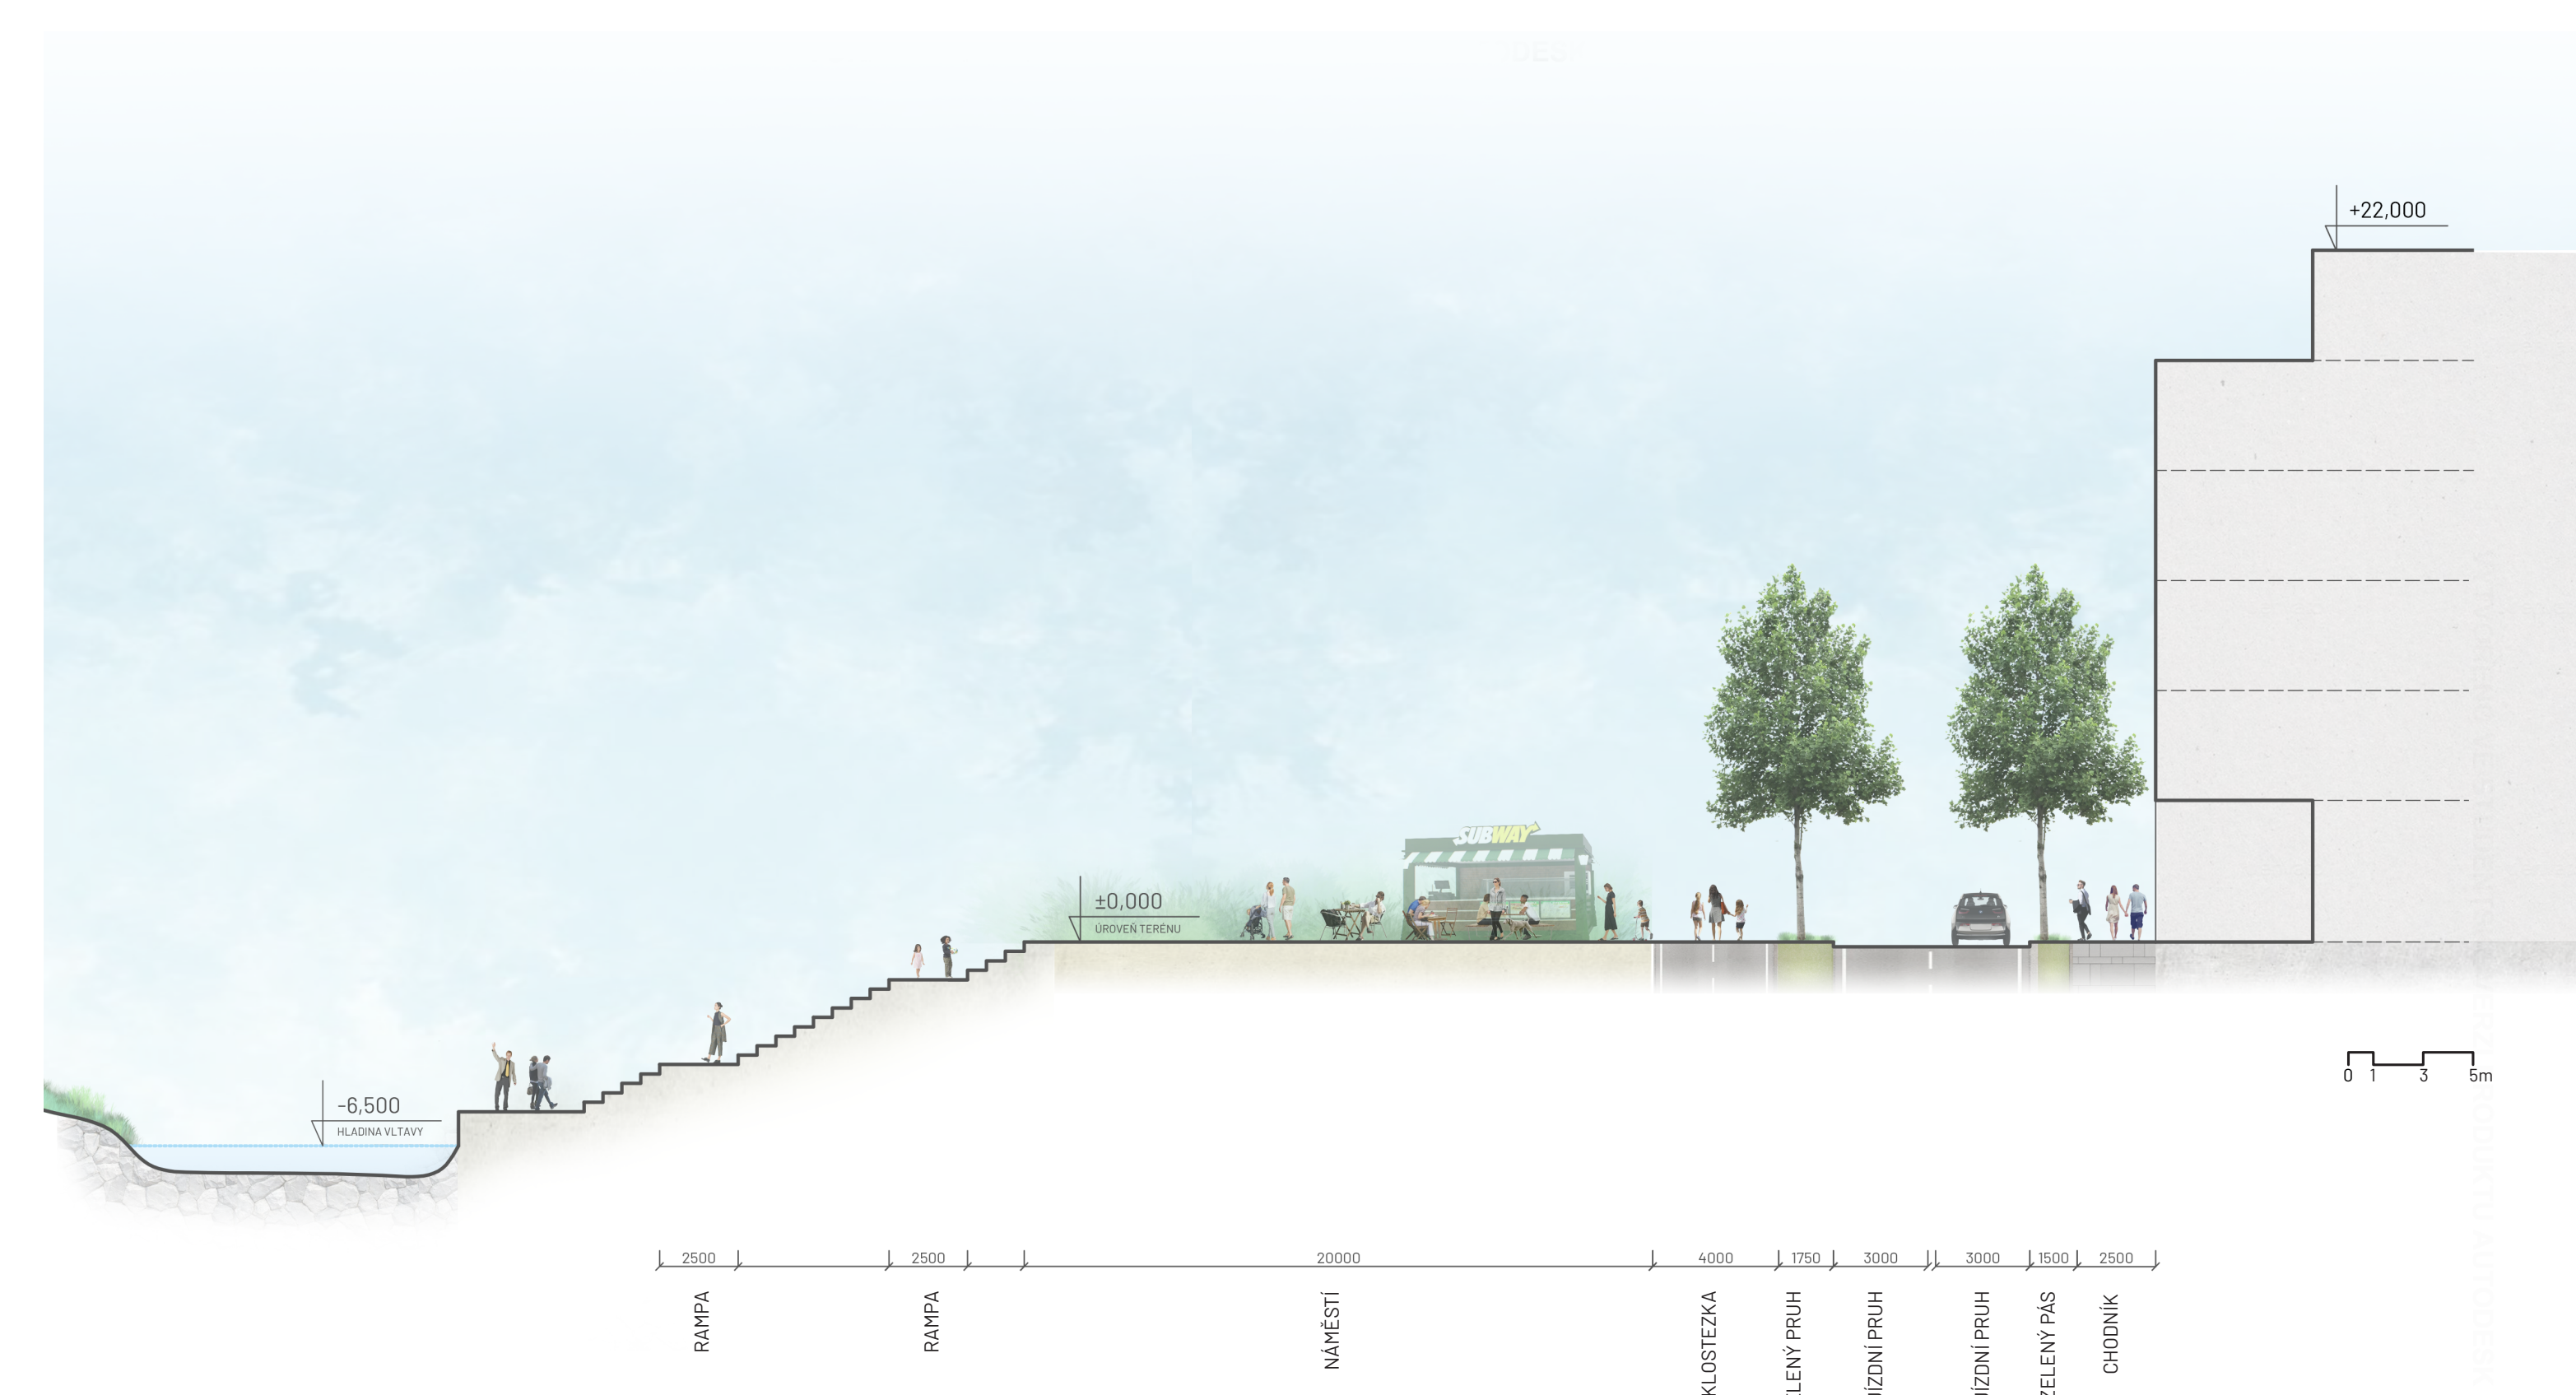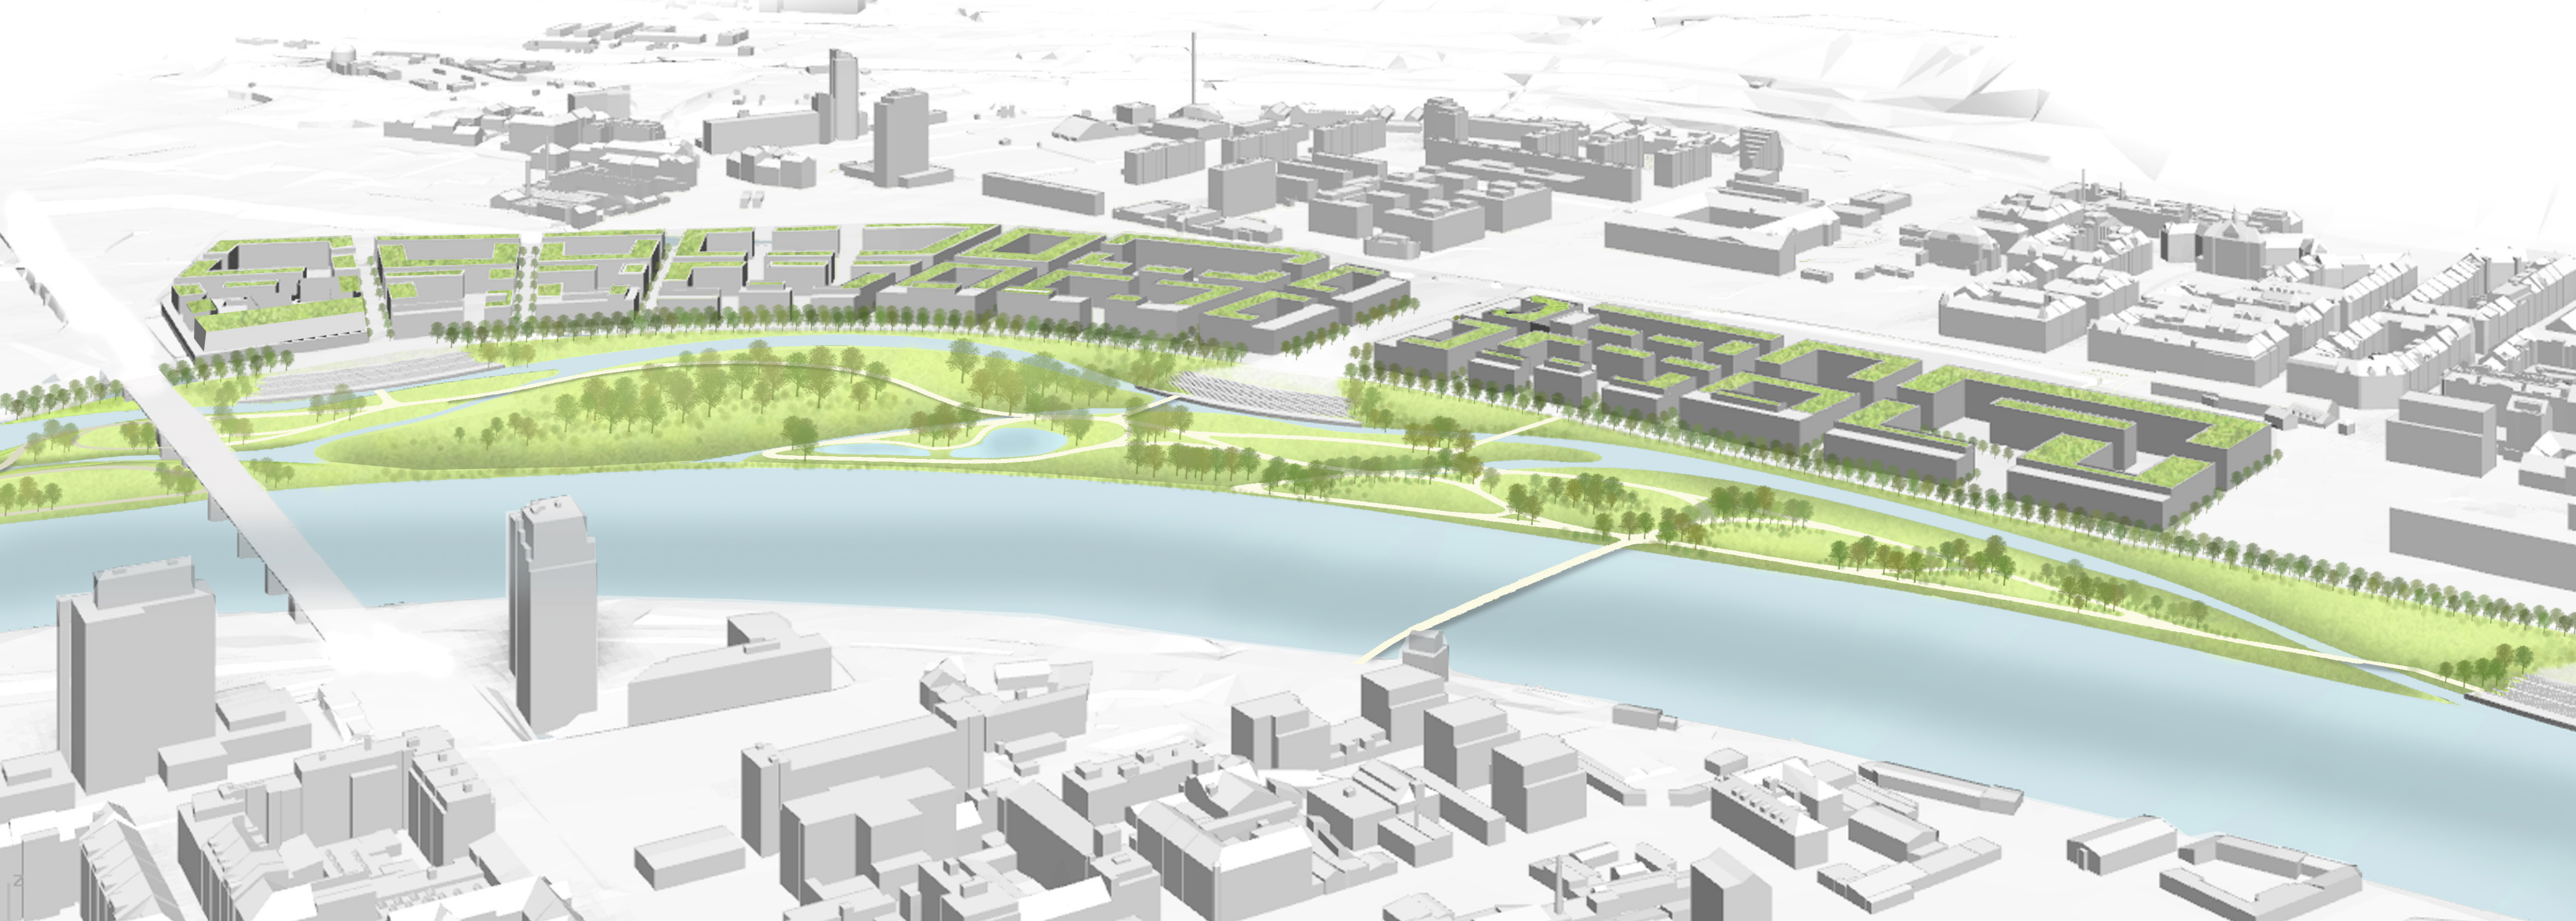

Rohanský ostrov

Tetyana Boychenko - Linda Kozlová

atelier Sitta - Chmelová
ATU - atelier urbanismu
letní semestr 2020