



swarzplan 1:10000

KONCEPT



Okolí Kongresového centra by mělo sloužit nejen pro účastníky kongresů, ale hlavně pro místní obyvatele. Potřebujeme, aby byl prostor obýván i během běžných dnů. Proto je v prvé řadě nezbytné upravit dopravní řešení tak, aby byl prostor snadněji dostupný pěšky z přilehlých rezidenčních čtvrtí.

Provoz magistrály je pro fungování Prahy stěžejní. Zachovávám její plynulost. Sjezd z magistrály je nově z velké části veden podzemí. Díky tomu získáváme na Jižní terase prostor pro nové Pankrácké


náměstí, které doplňují o další dům. Ten jako odpověď na návrh nového KCP odvážně směřuje skrze magistrálu až k hotelu Corinthia. V novém domě se nachází škola, obchody, knihovna nebo kino. Na Severní terase přidávám nový objekt s občerstvením a vyhlídkou na Prahu. Tyto funkce zajistí děje pro život nového Pankráckého náměstí.

Venkovní prostor by měl být dostatečně reprezentativní, zároveň však členěný tak, aby byl vstřícný i k všednímu užívání. Kulturní dění z Kongresového centra by mohlo v letních měsících částečně přejít ven. Budova KCP by


také měla více komunikovat se svým okolím. Parter by se neměl uzavírat do sebe. Místo by se mělo stát bodem pro setkávání. Je ale třeba mít důvod pro setkání zrovna na tomto místě. Pro místní by to mohla být už jen blízkost a nově získaná pěší dostupnost příjemného prostoru. Mohli by se zde odehrávat venkovní koncerty, trhy, zároveň by během dnů bez speciálních akcí mohlo místo s výhledem na Prahu sloužit k odpočinku.

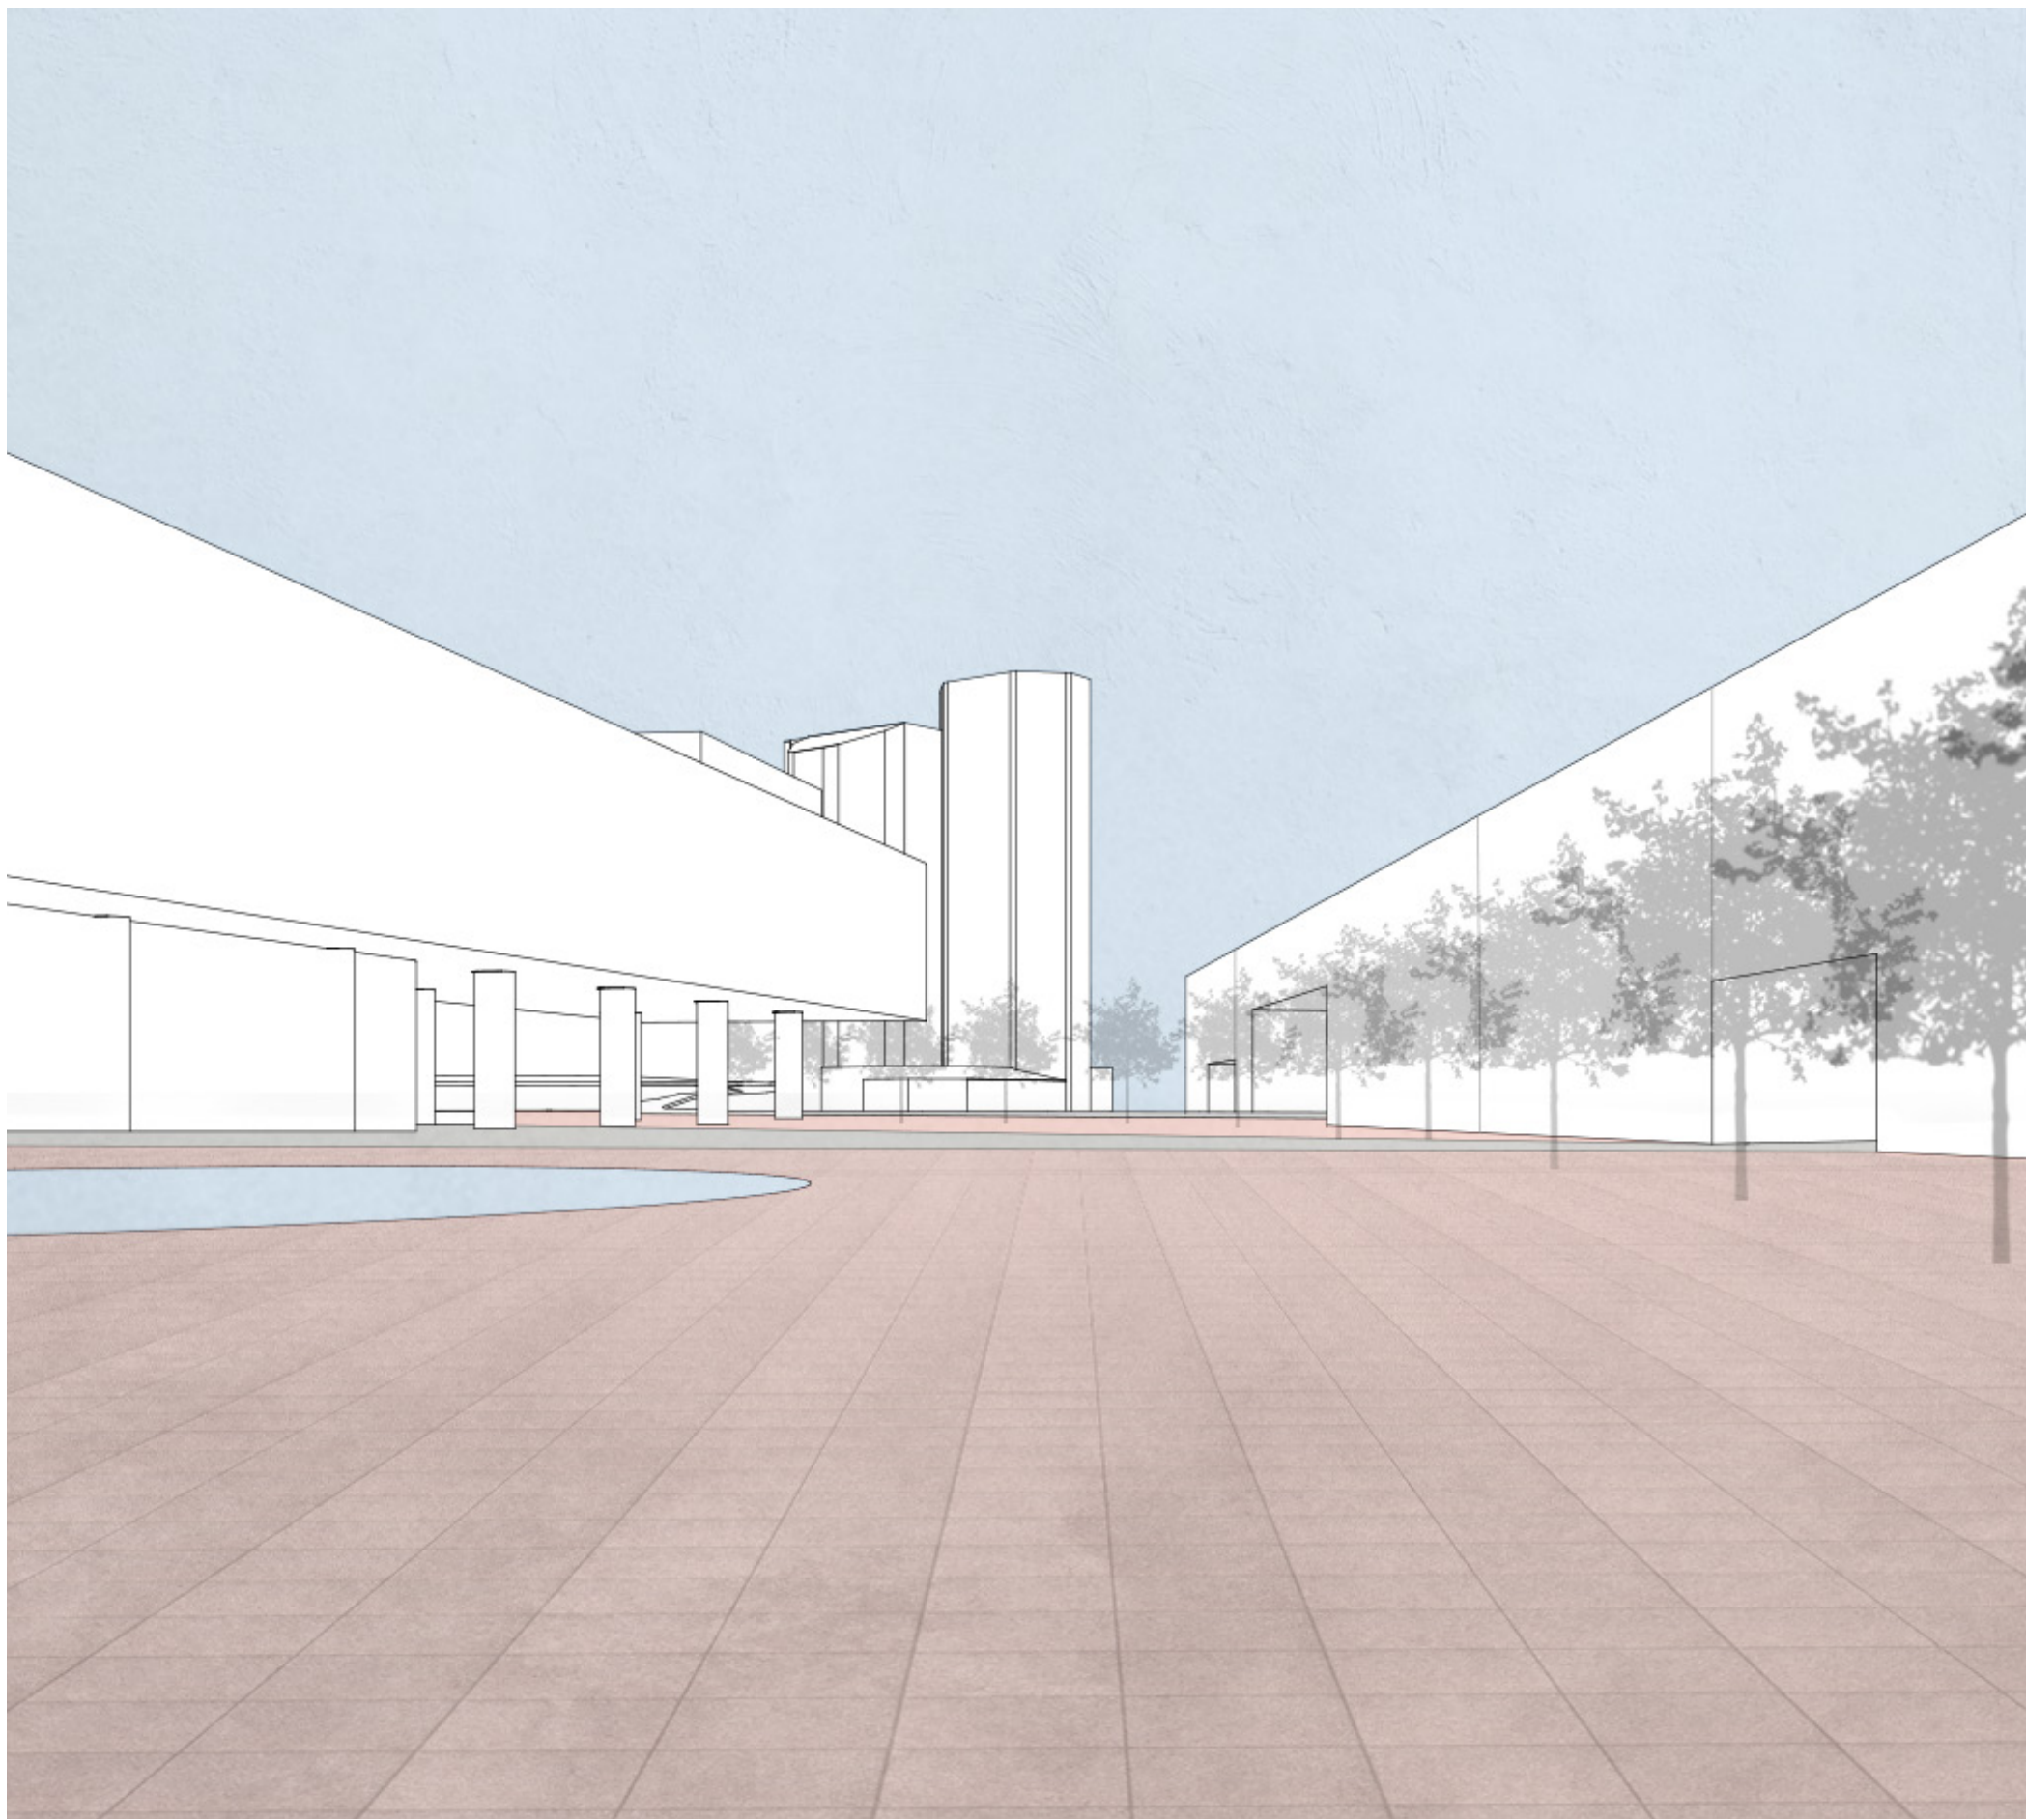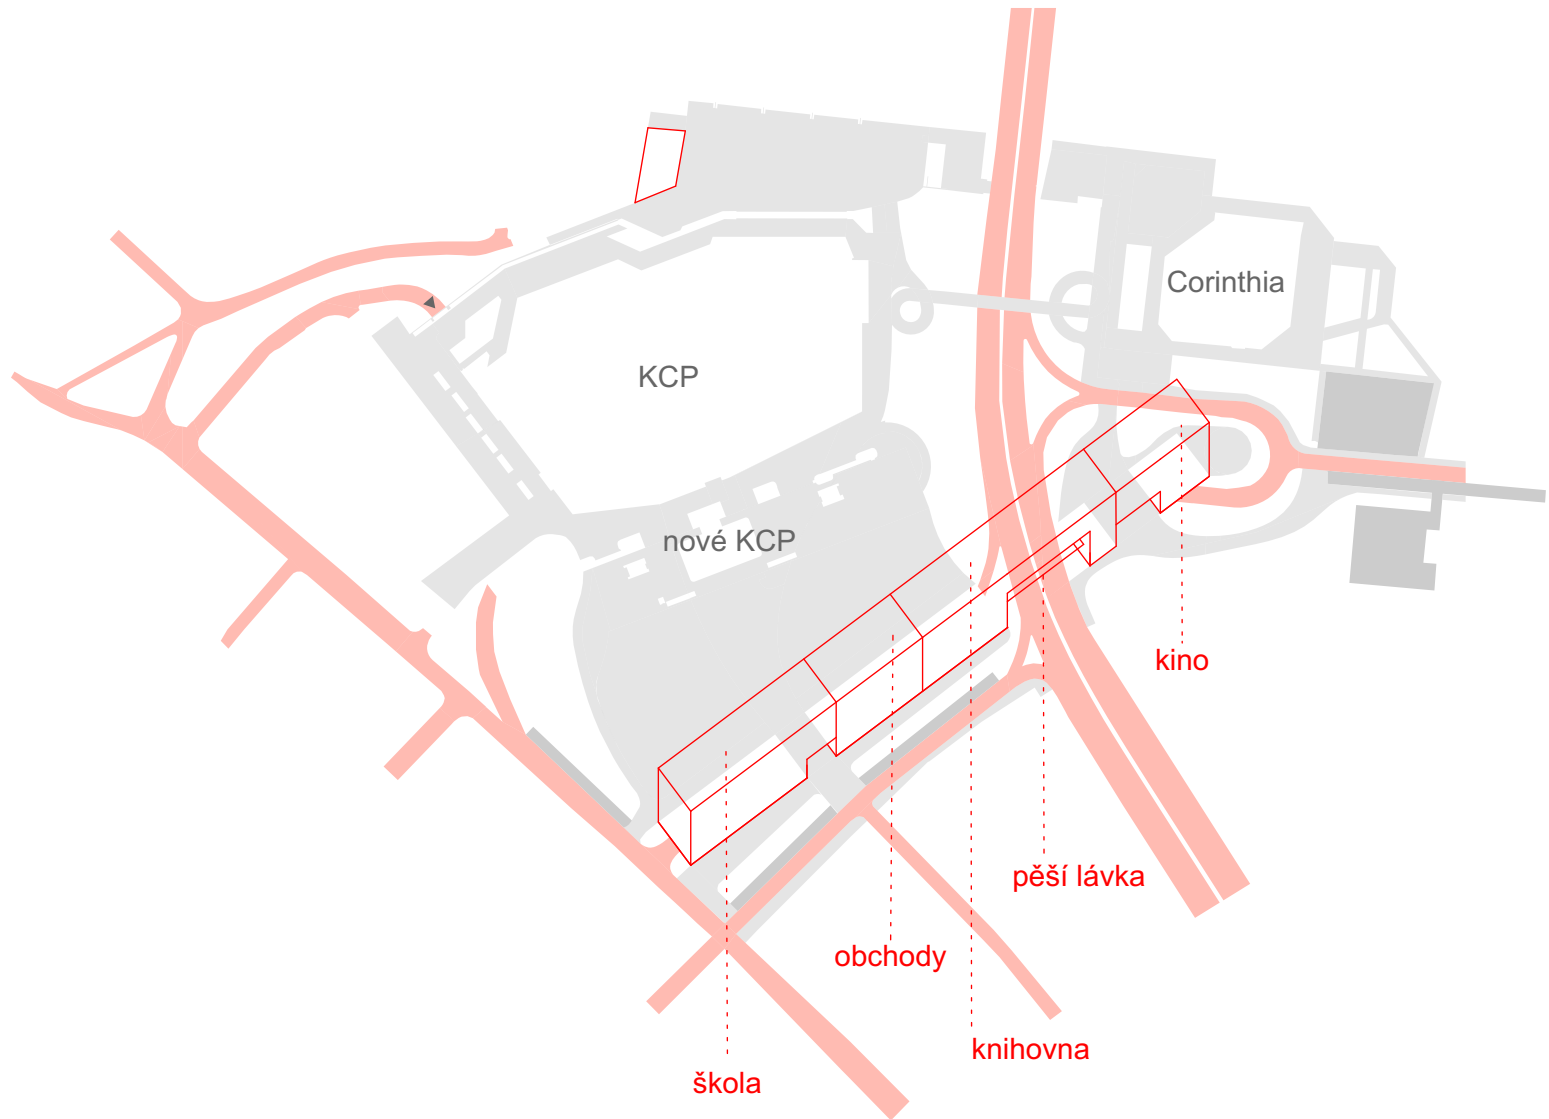


Pohled na nové Pankrácké náměstí

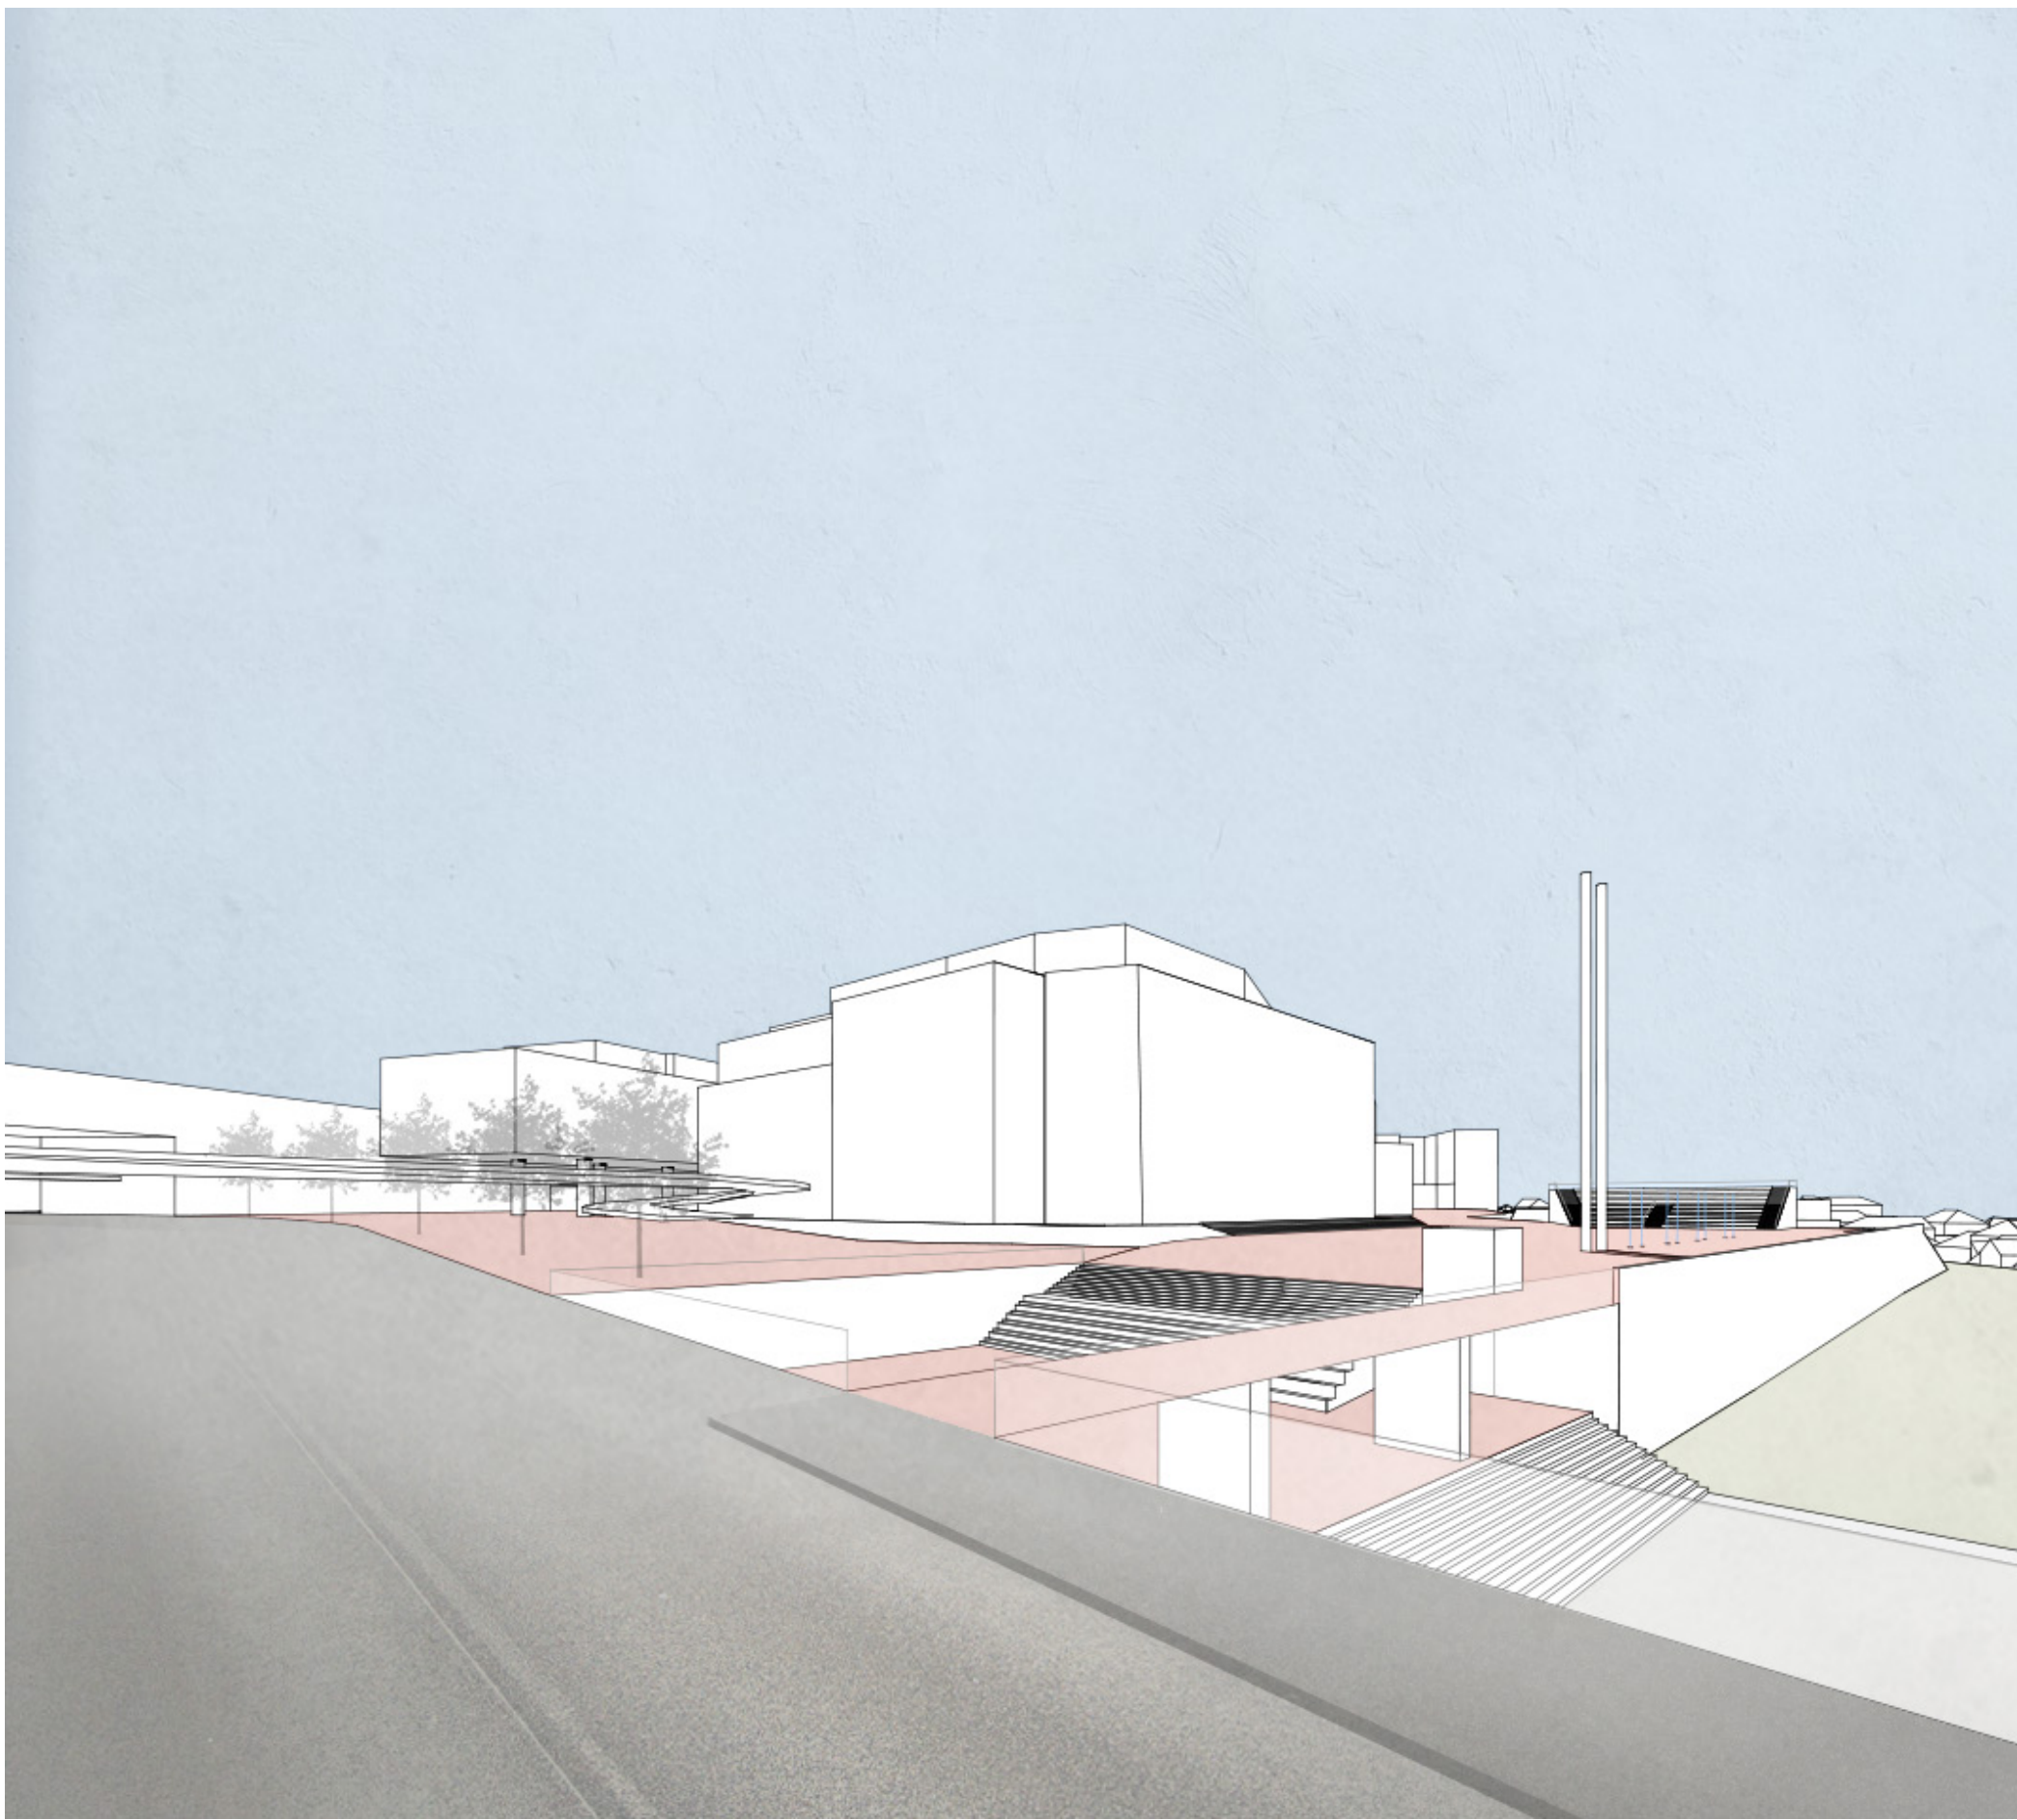


Pohled na Severní terasu z Nuselského mostu

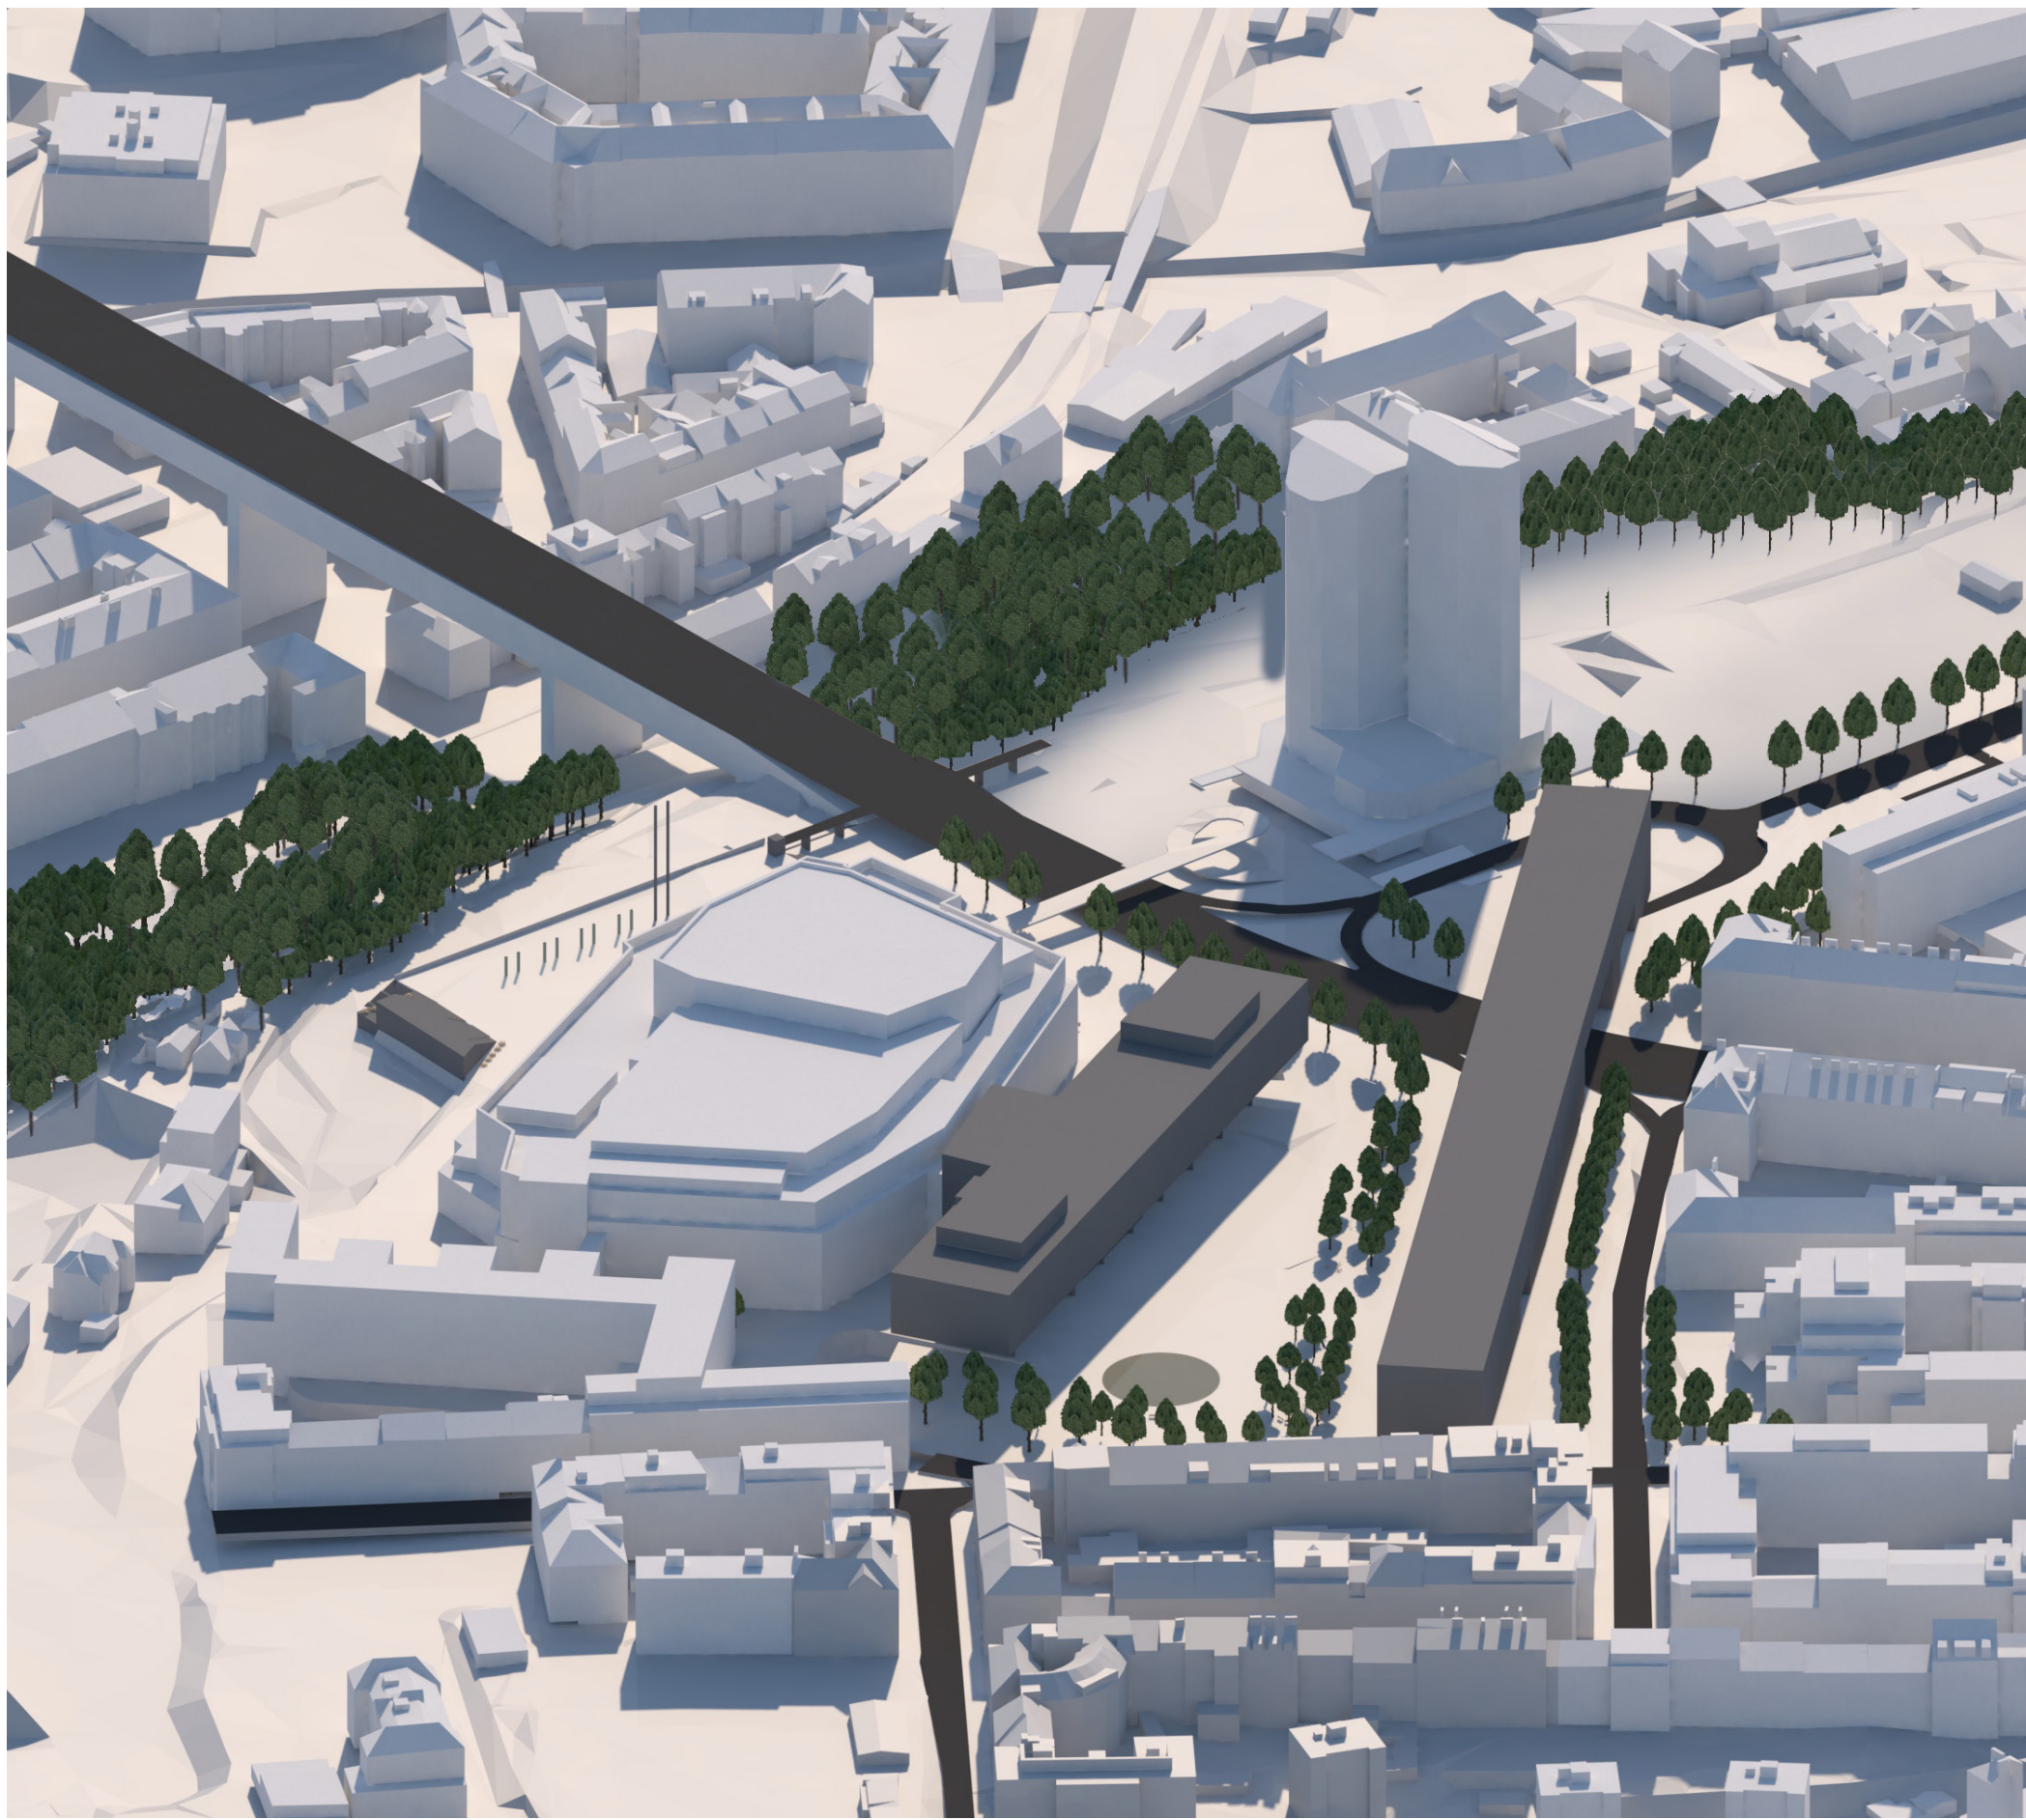


axonometrie

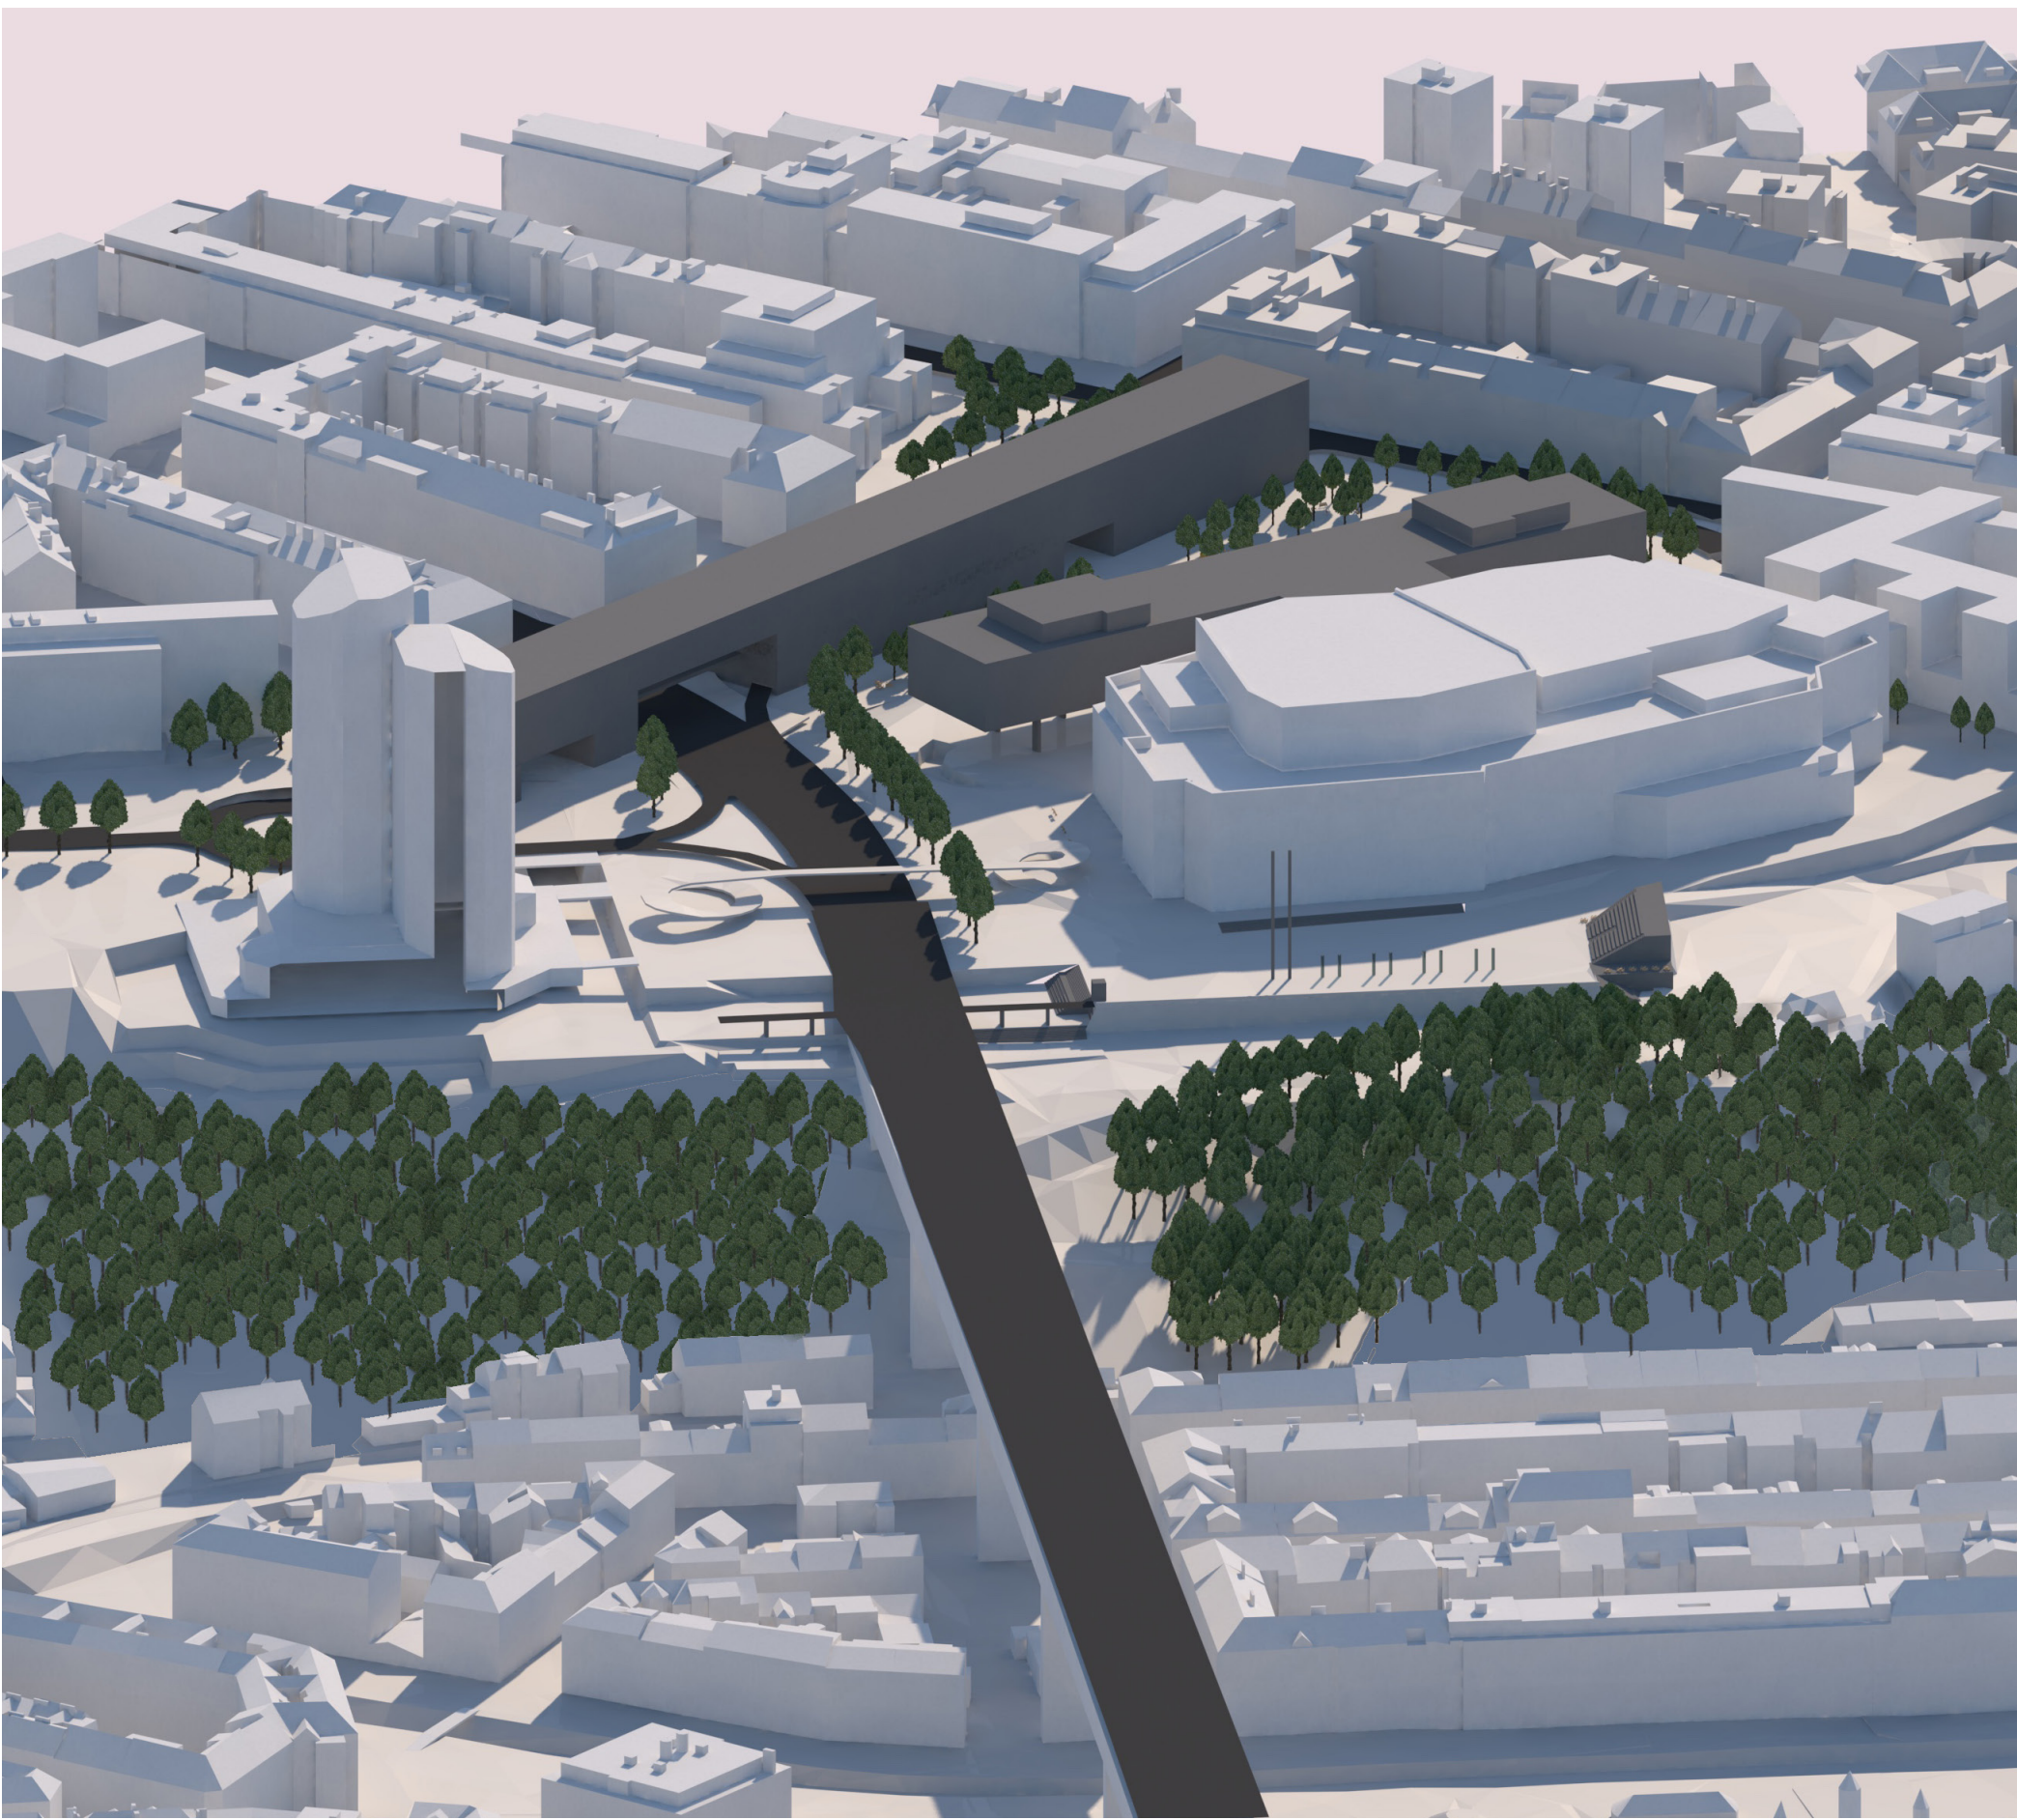

axonometrie

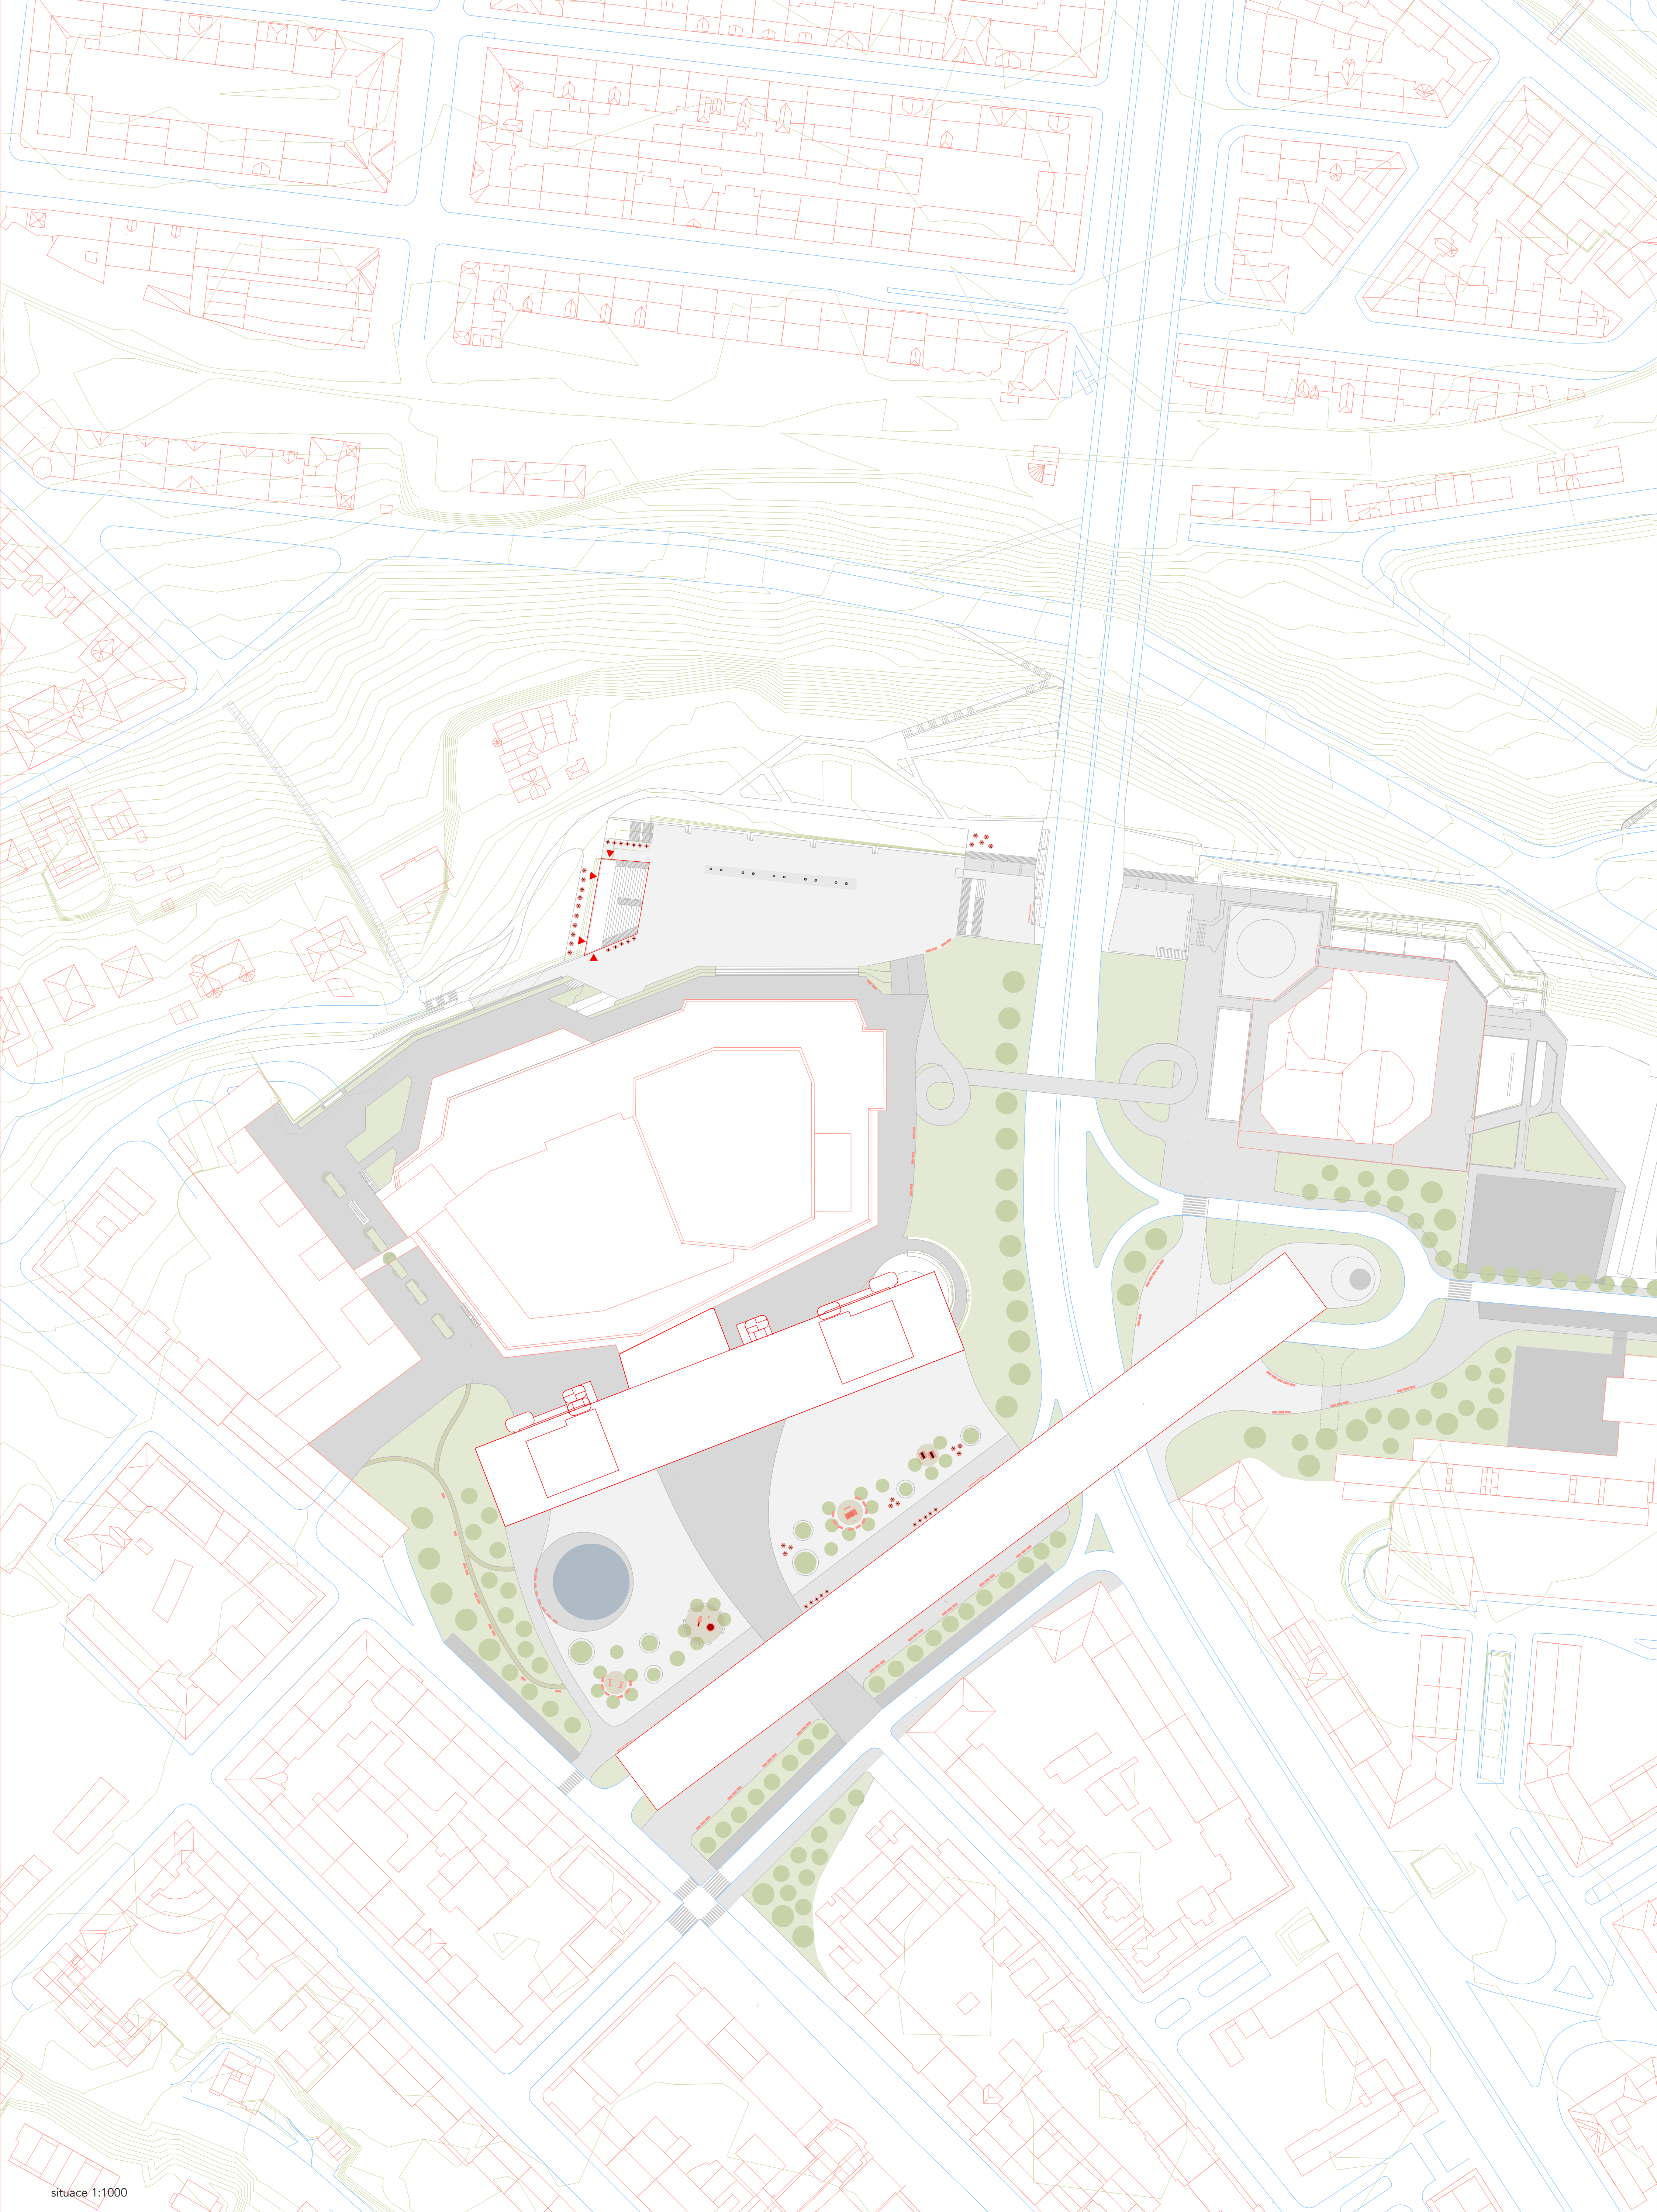

situace 1:1000

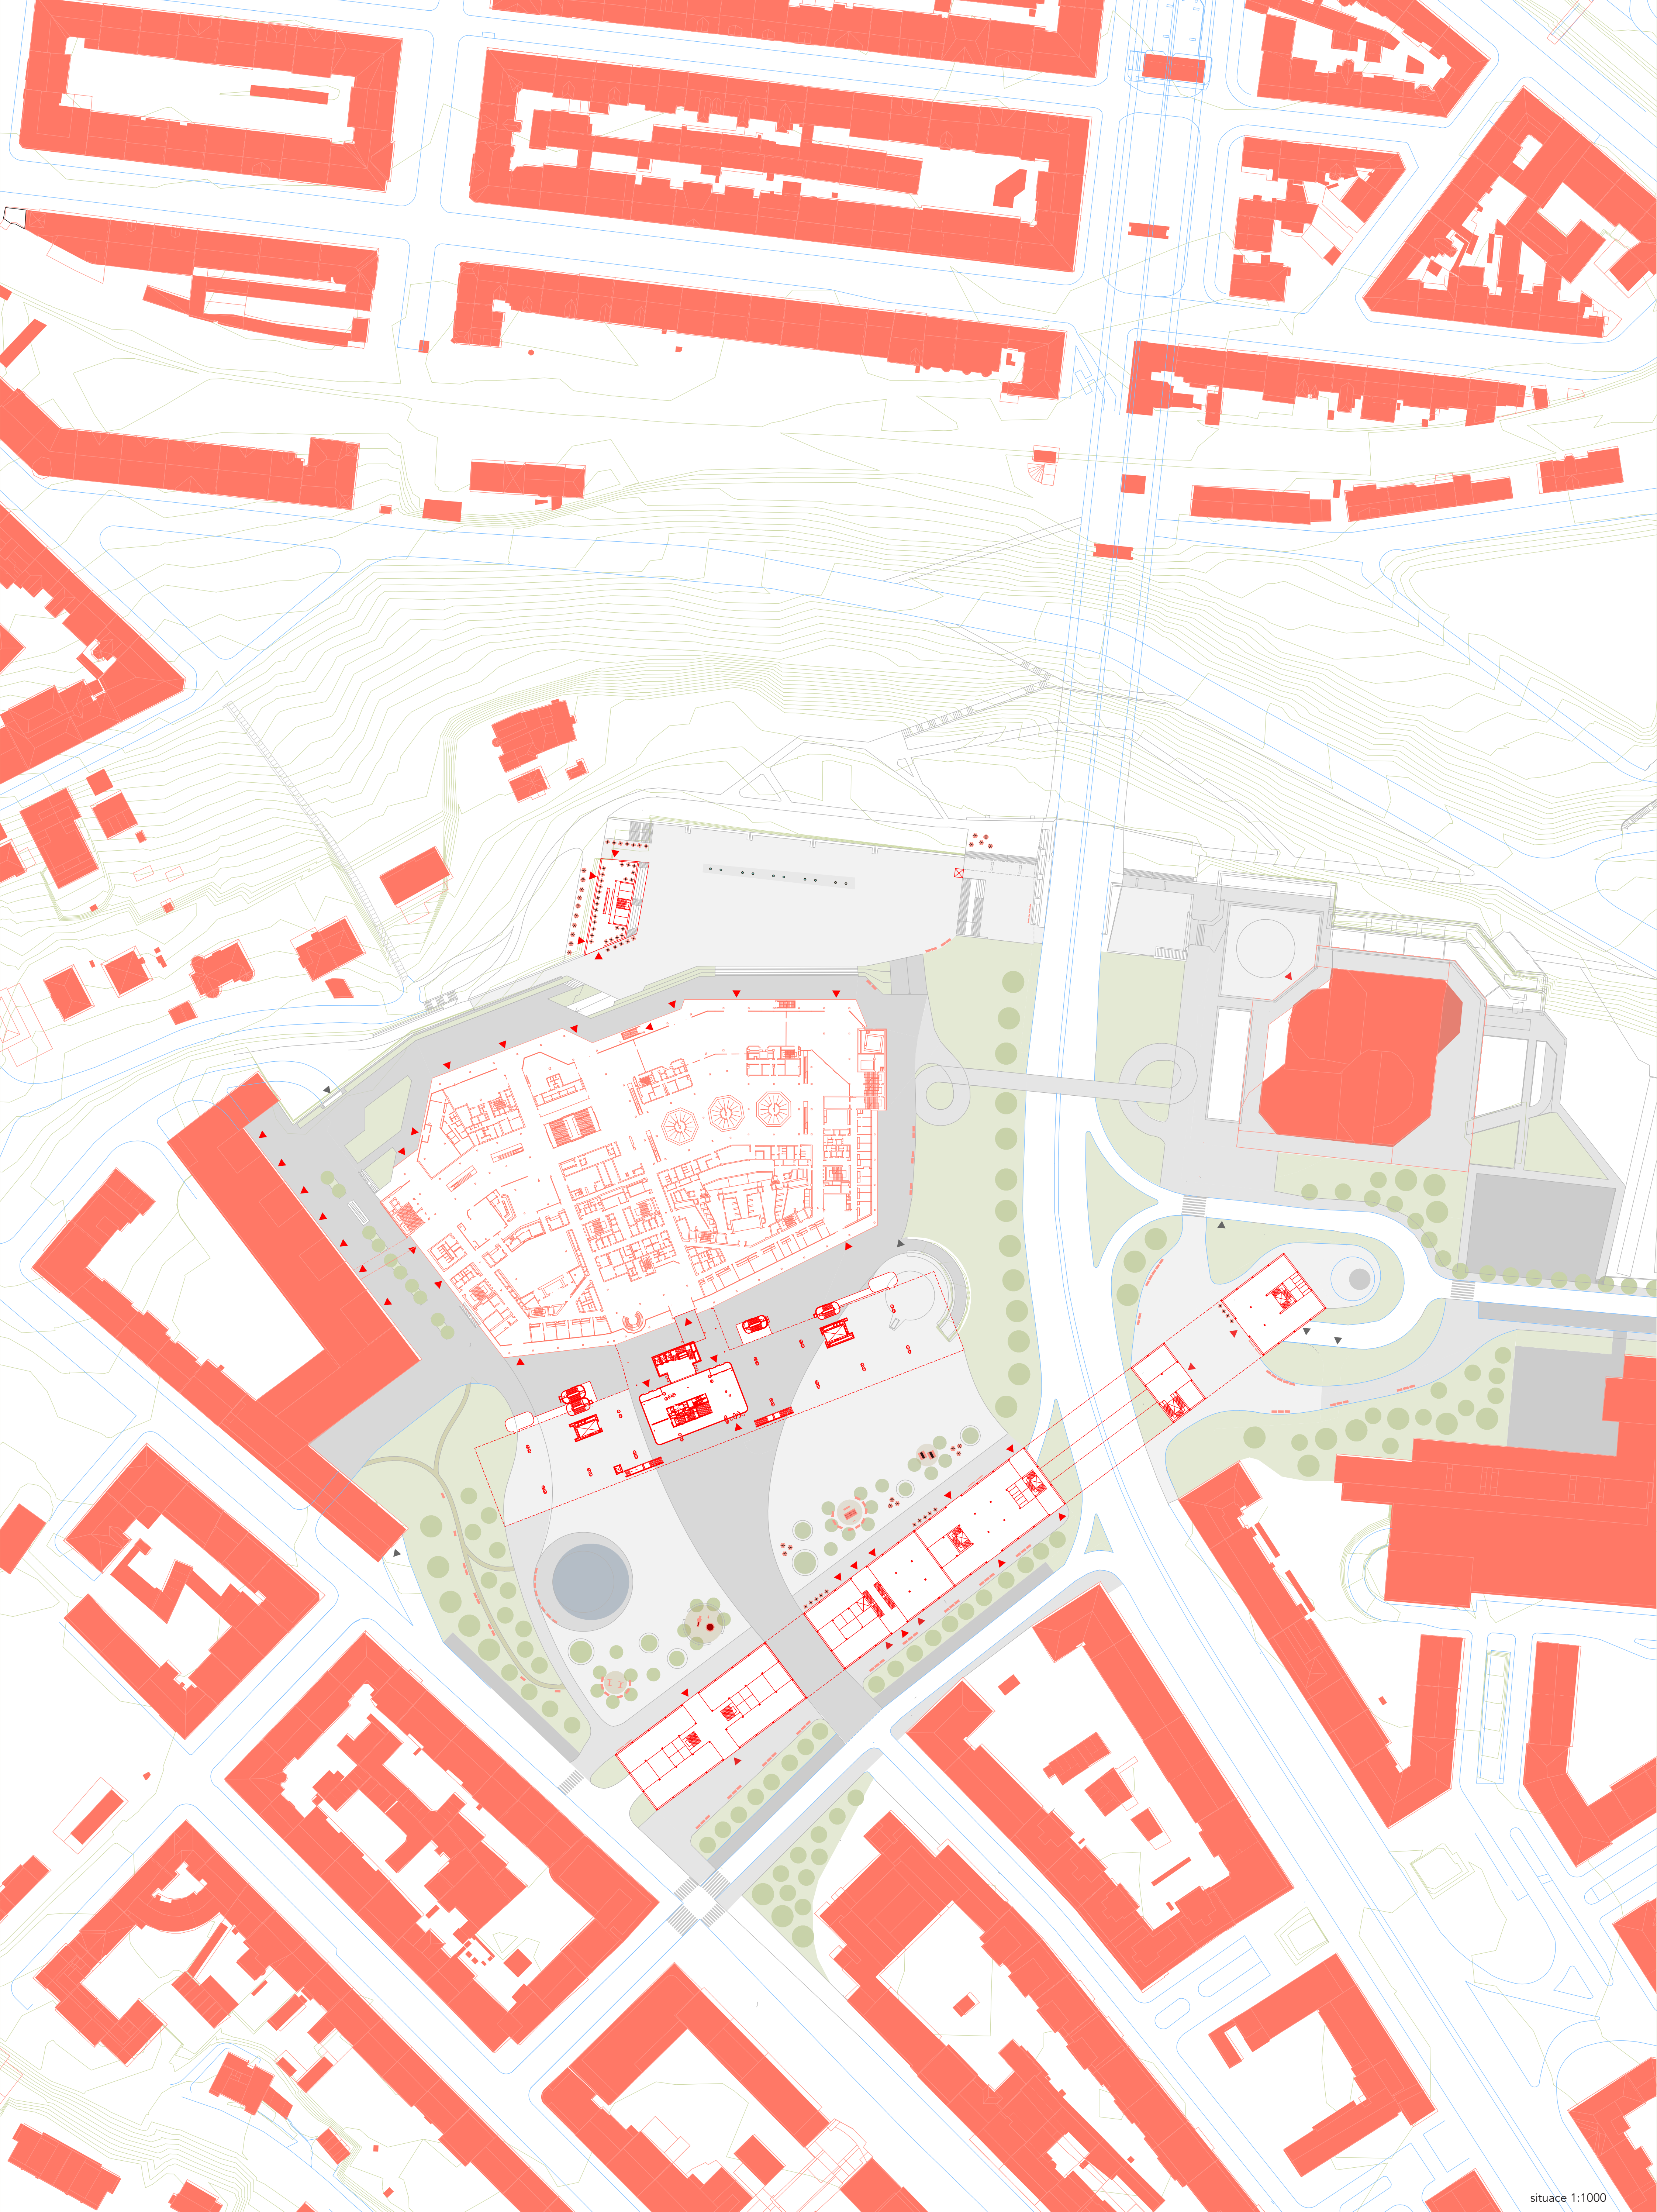

situace 1:1000



schéma doprava

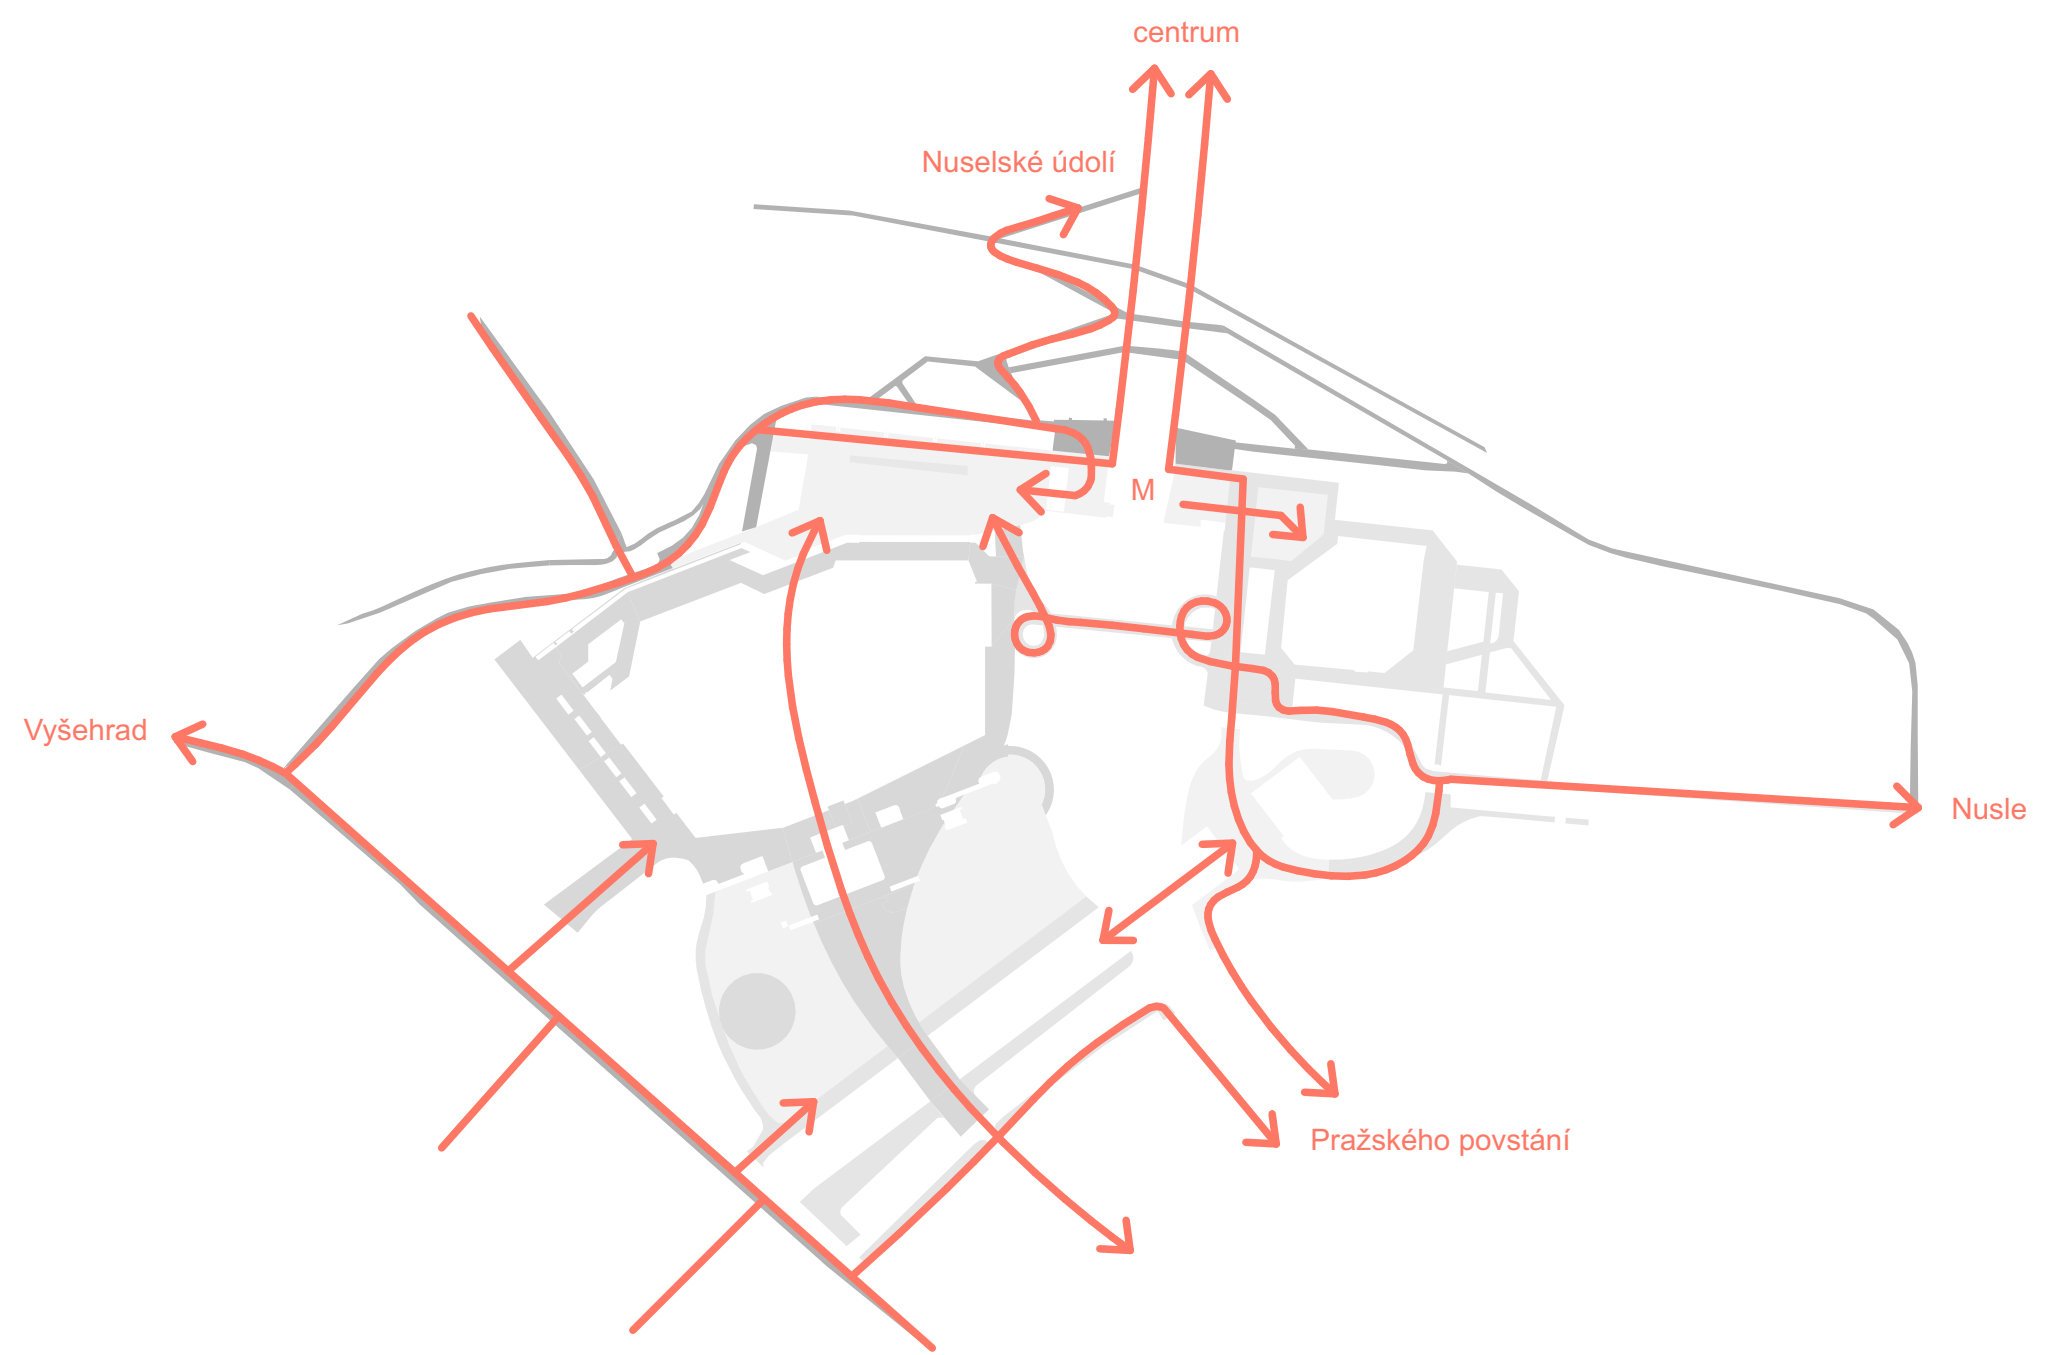


schéma chodci



schéma veřejný prostor



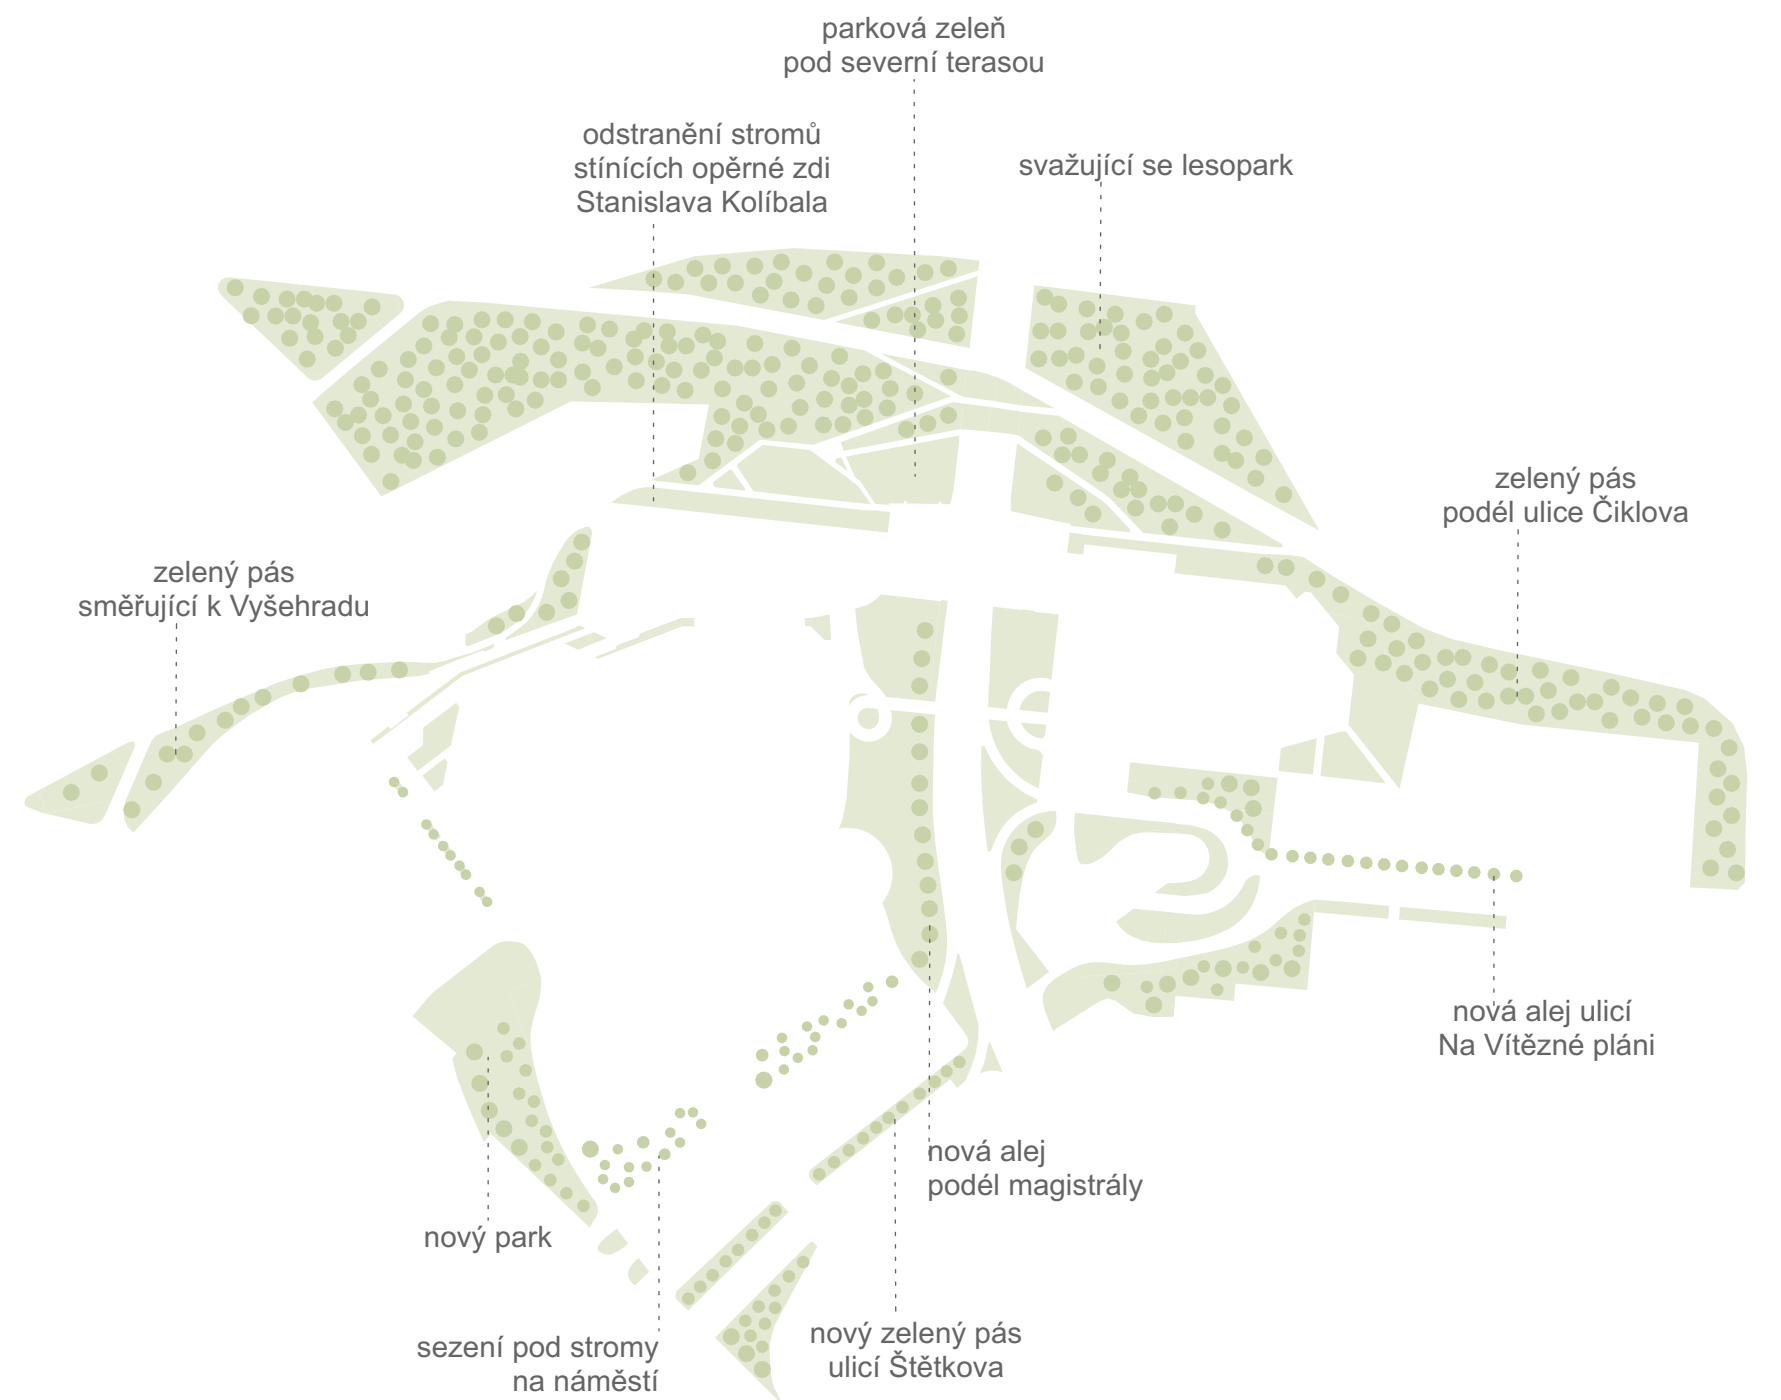



schéma zeleň

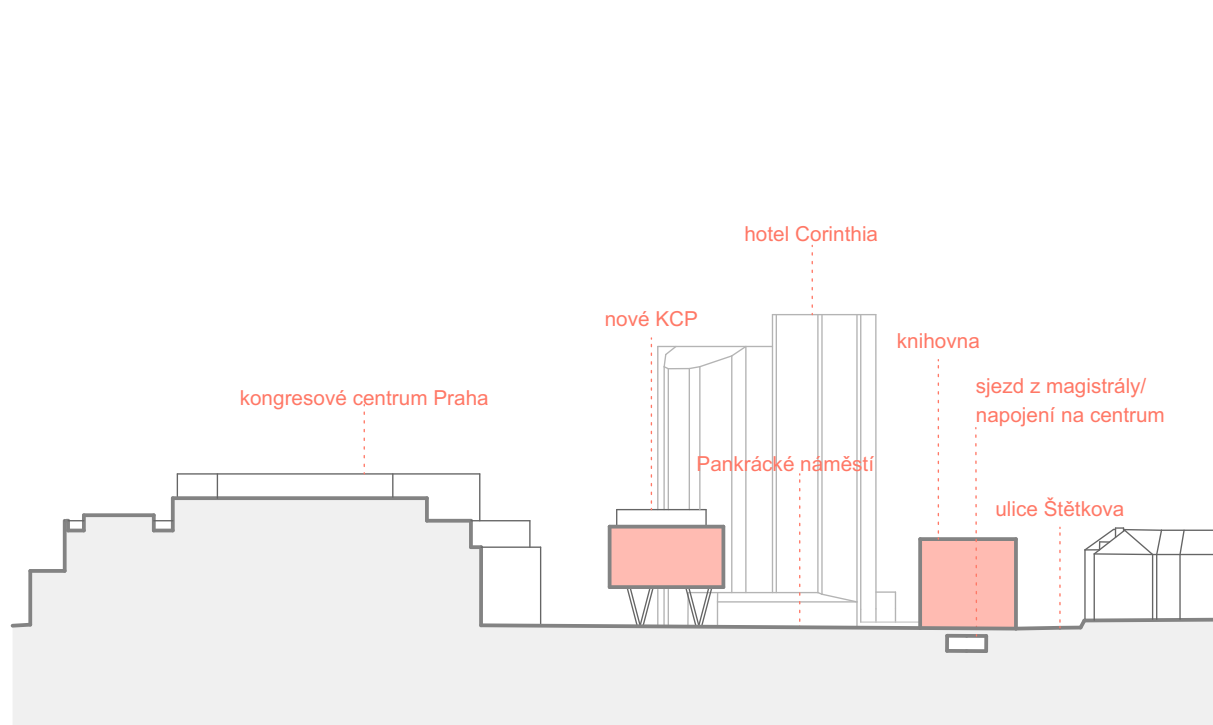


příčný řez jižní terasou

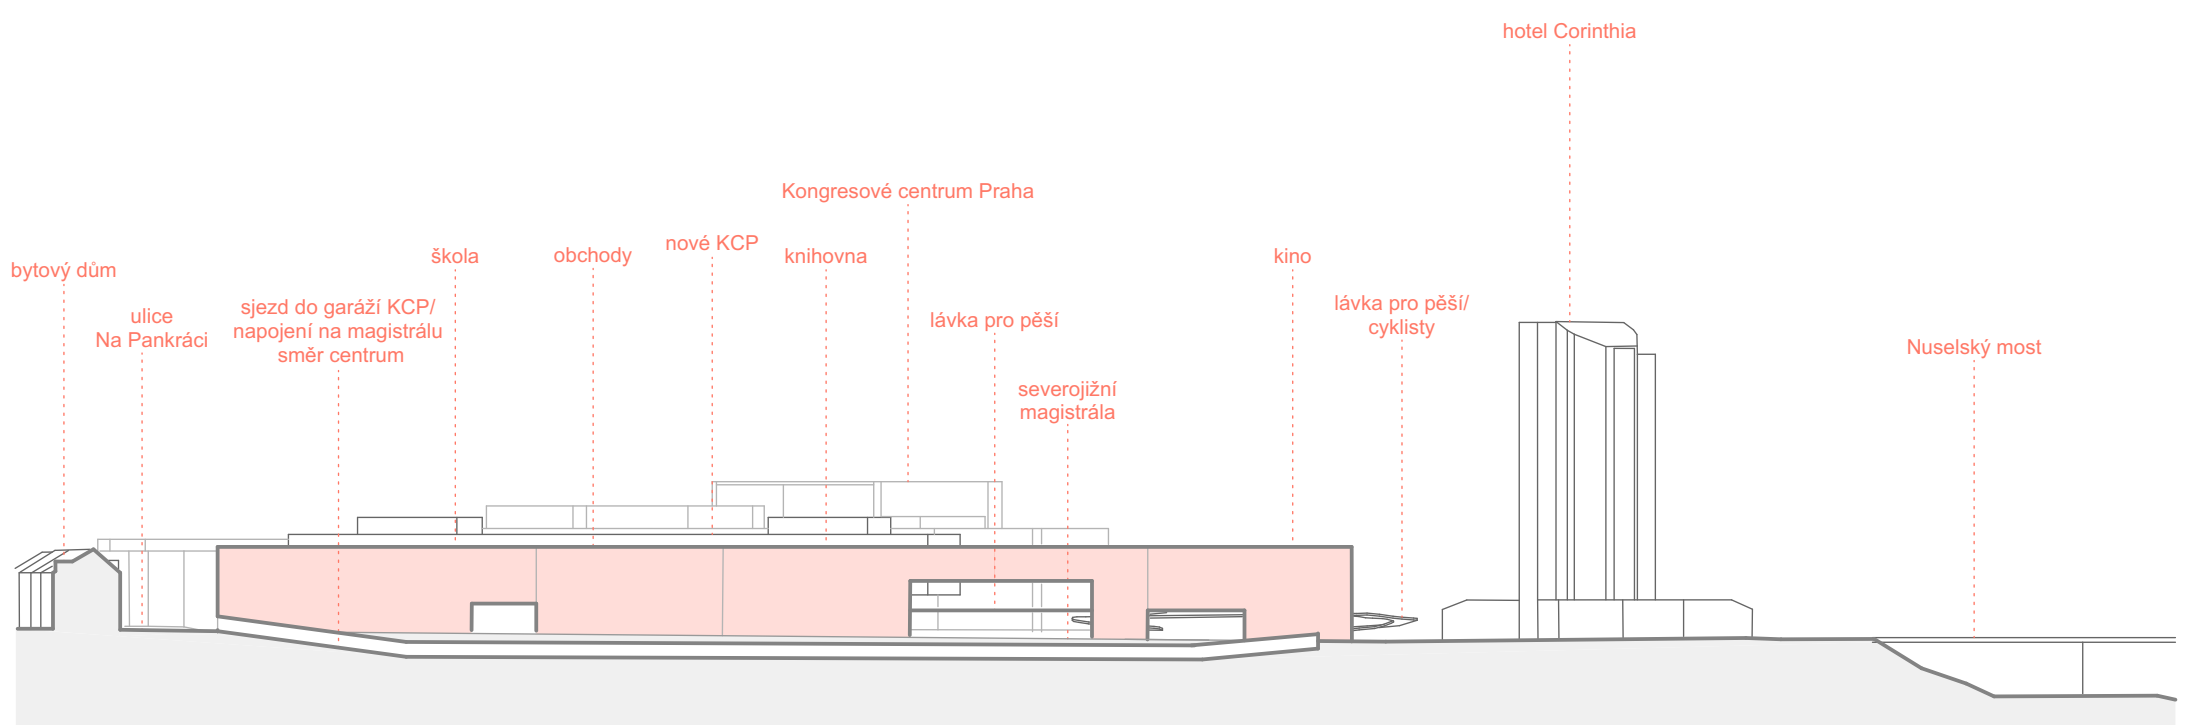

podélný řez jižní terasou

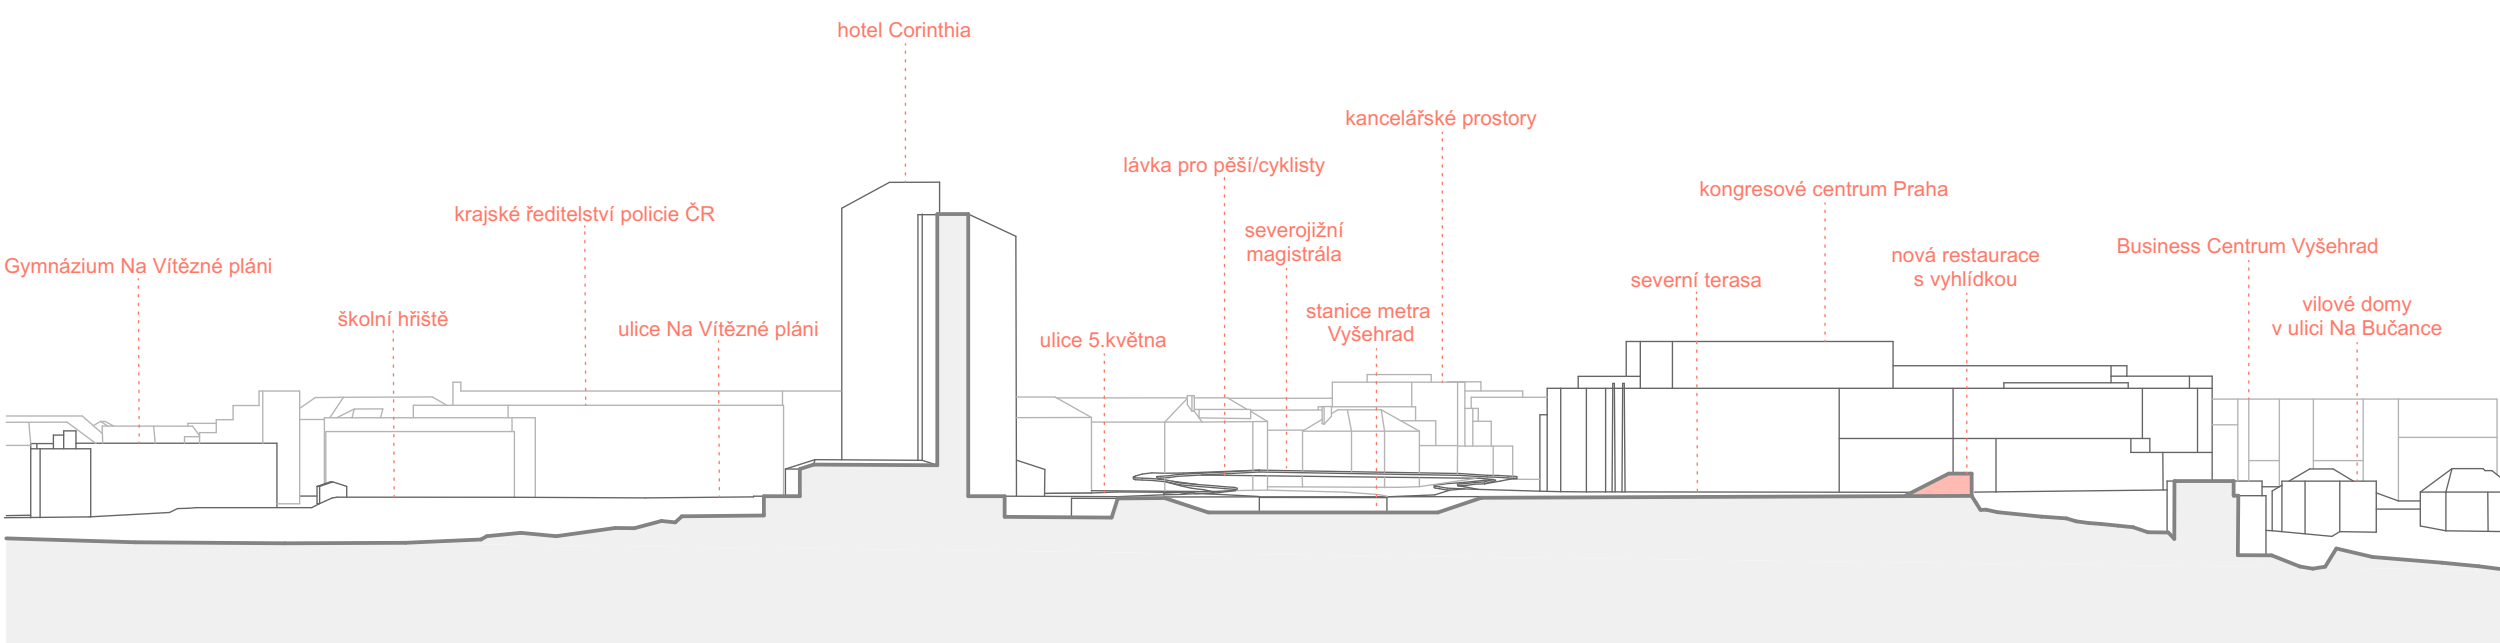

podélný řez severní terasou

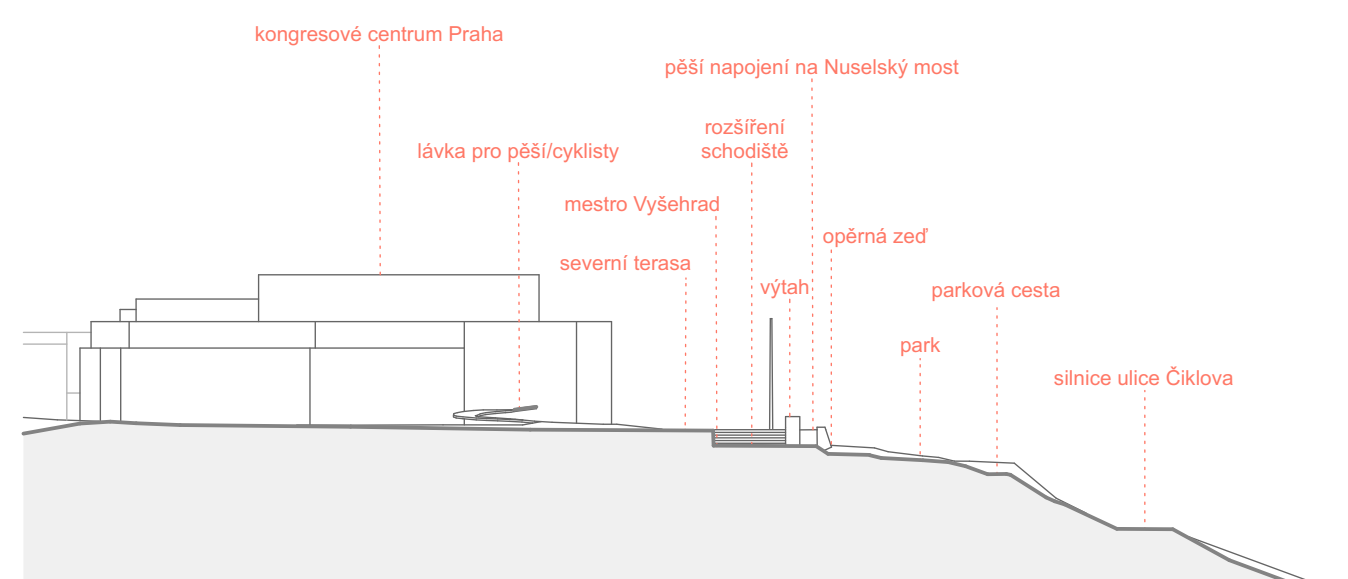

příčný řez severní terasou