





JIŽNÍ POHLED

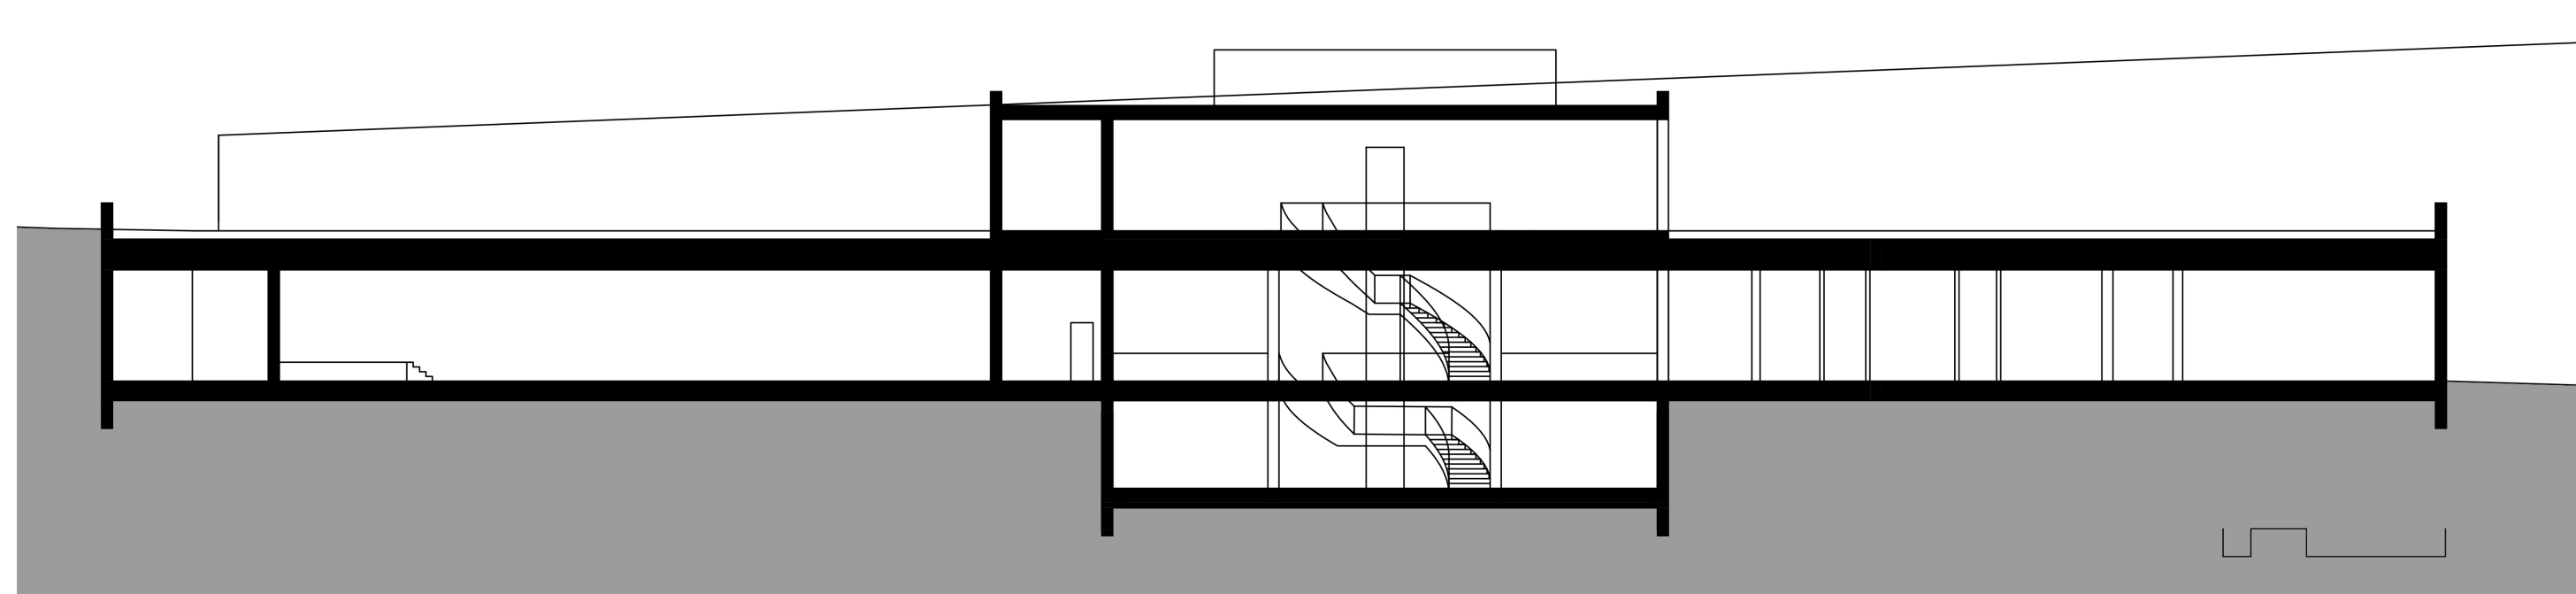


ŘEZ PODÉLNÝ

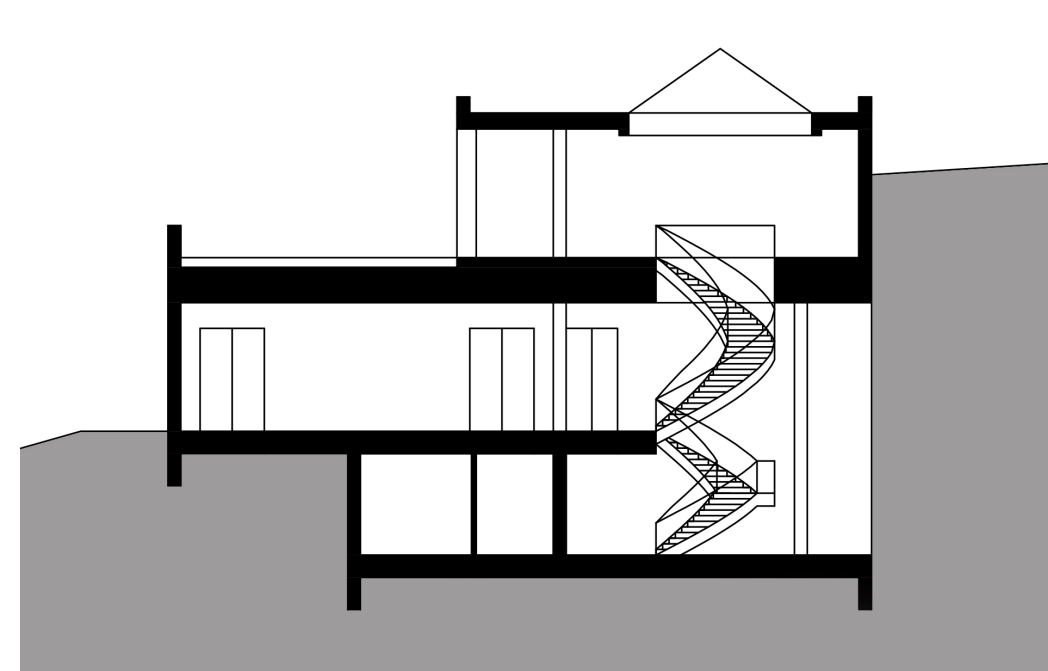


KOLMÝ ŘEZ




VÝCHODNÍ POHLED

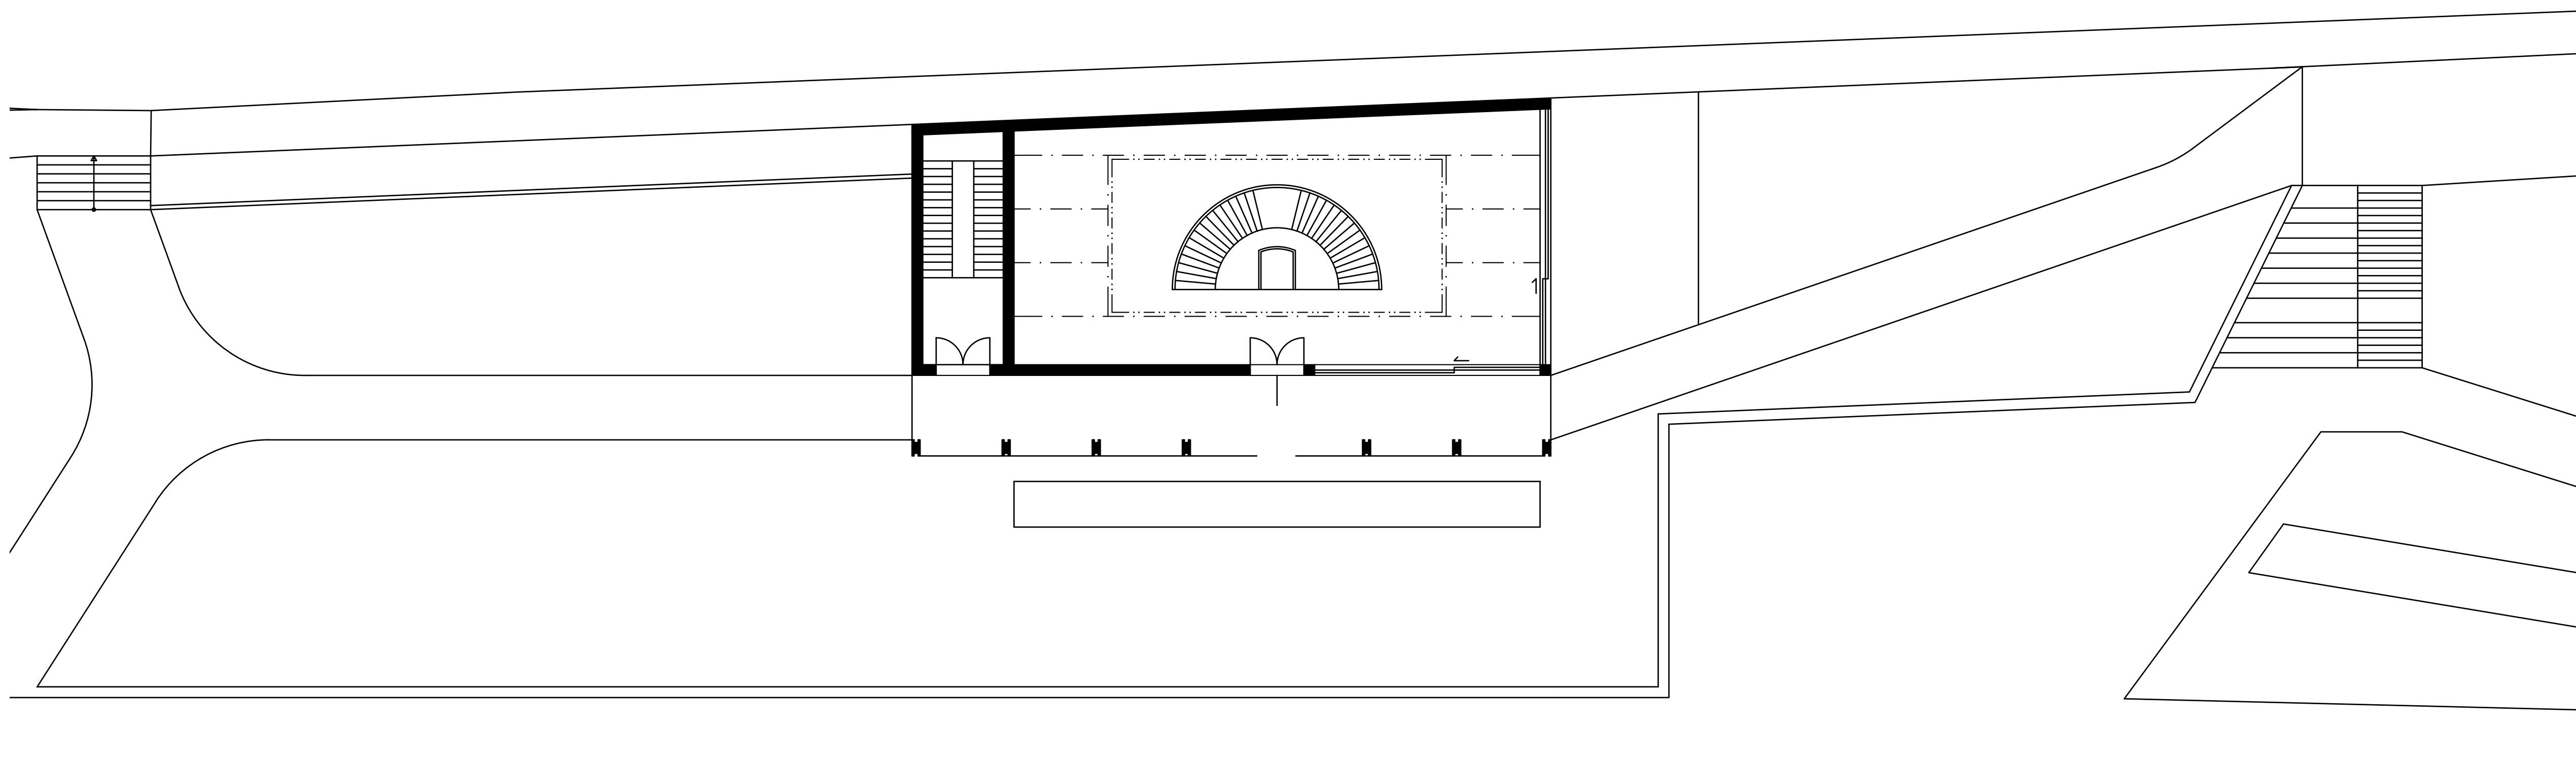

1NP

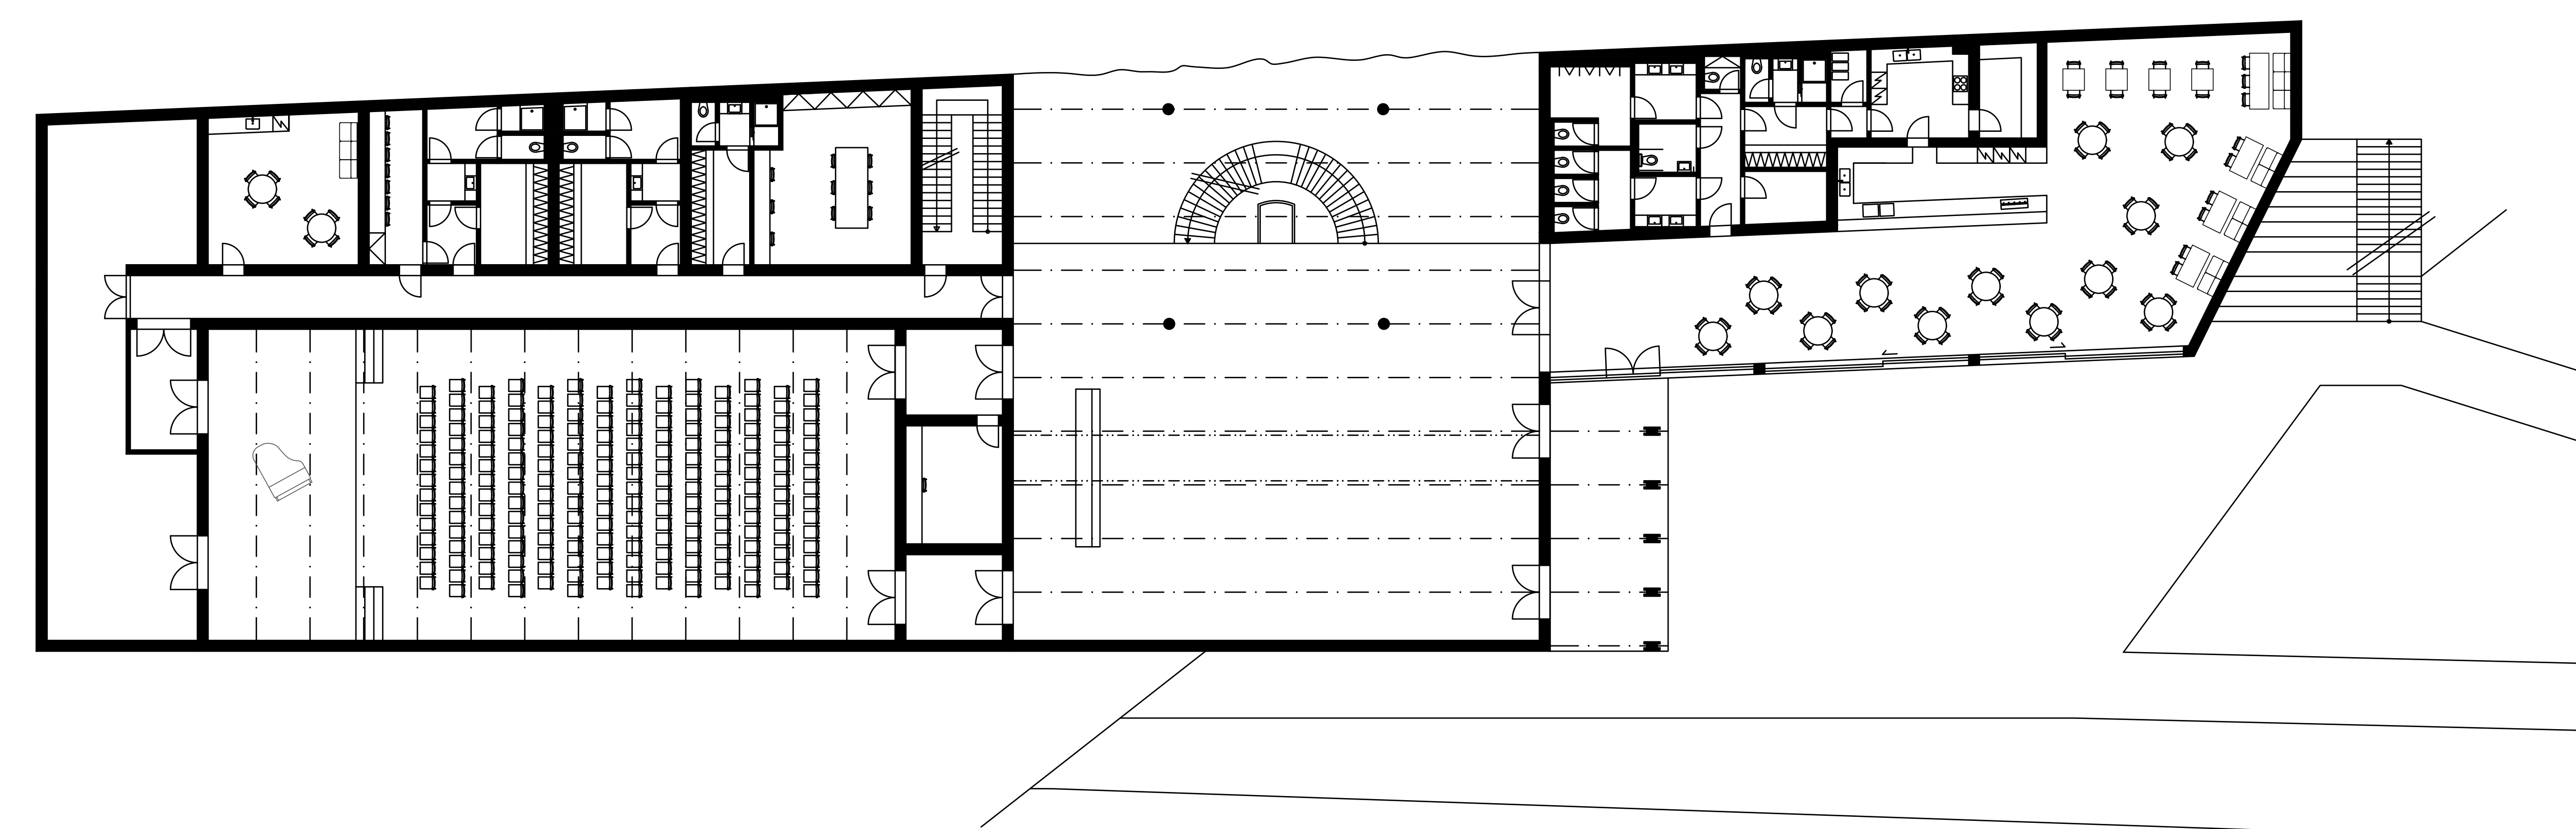

1P

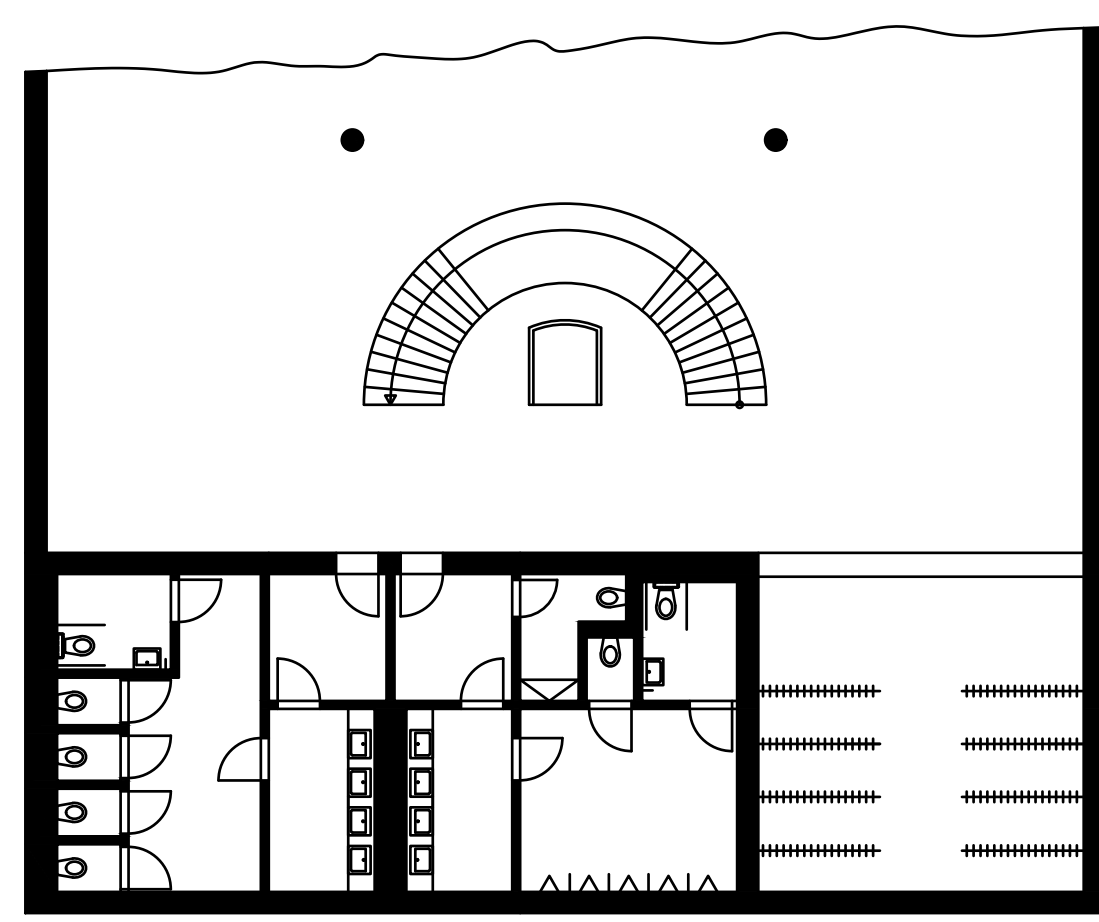

1PP

